

### LEYENDA

- EJEMPLARES ARBÓREOS DE INTERÉS
- ESPACIOS NATURALES PROTEGIDOS
- ÁREAS DE PROTECCIÓN AMBIENTAL TERRESTRE

ELEMENTO PATRIMONIAL

- Elemento arquitectónico
- Elemento arqueológico
- Elemento etnográfico
- Conjunto histórico

PLAN TERRITORIAL ESPECIAL DE ORDENACIÓN DEL SISTEMA VIARIO DEL ÁREA METROPOLITANA DE TENERIFE

Gobierno de Canarias  
 Consejería de Infraestructuras, Transportes y Vivienda

EQUIPO TÉCNICO REDACTOR:  
**AFAXI**


o. 1: 2.000  
 Original en A1

INFORMACIÓN ESPECÍFICO  
 CIRCUNVALACIÓN NORTE  
 CONDICIONANTES AMBIENTALES

**4.4**  
 Hoja 3 de 6 Abril 2.006






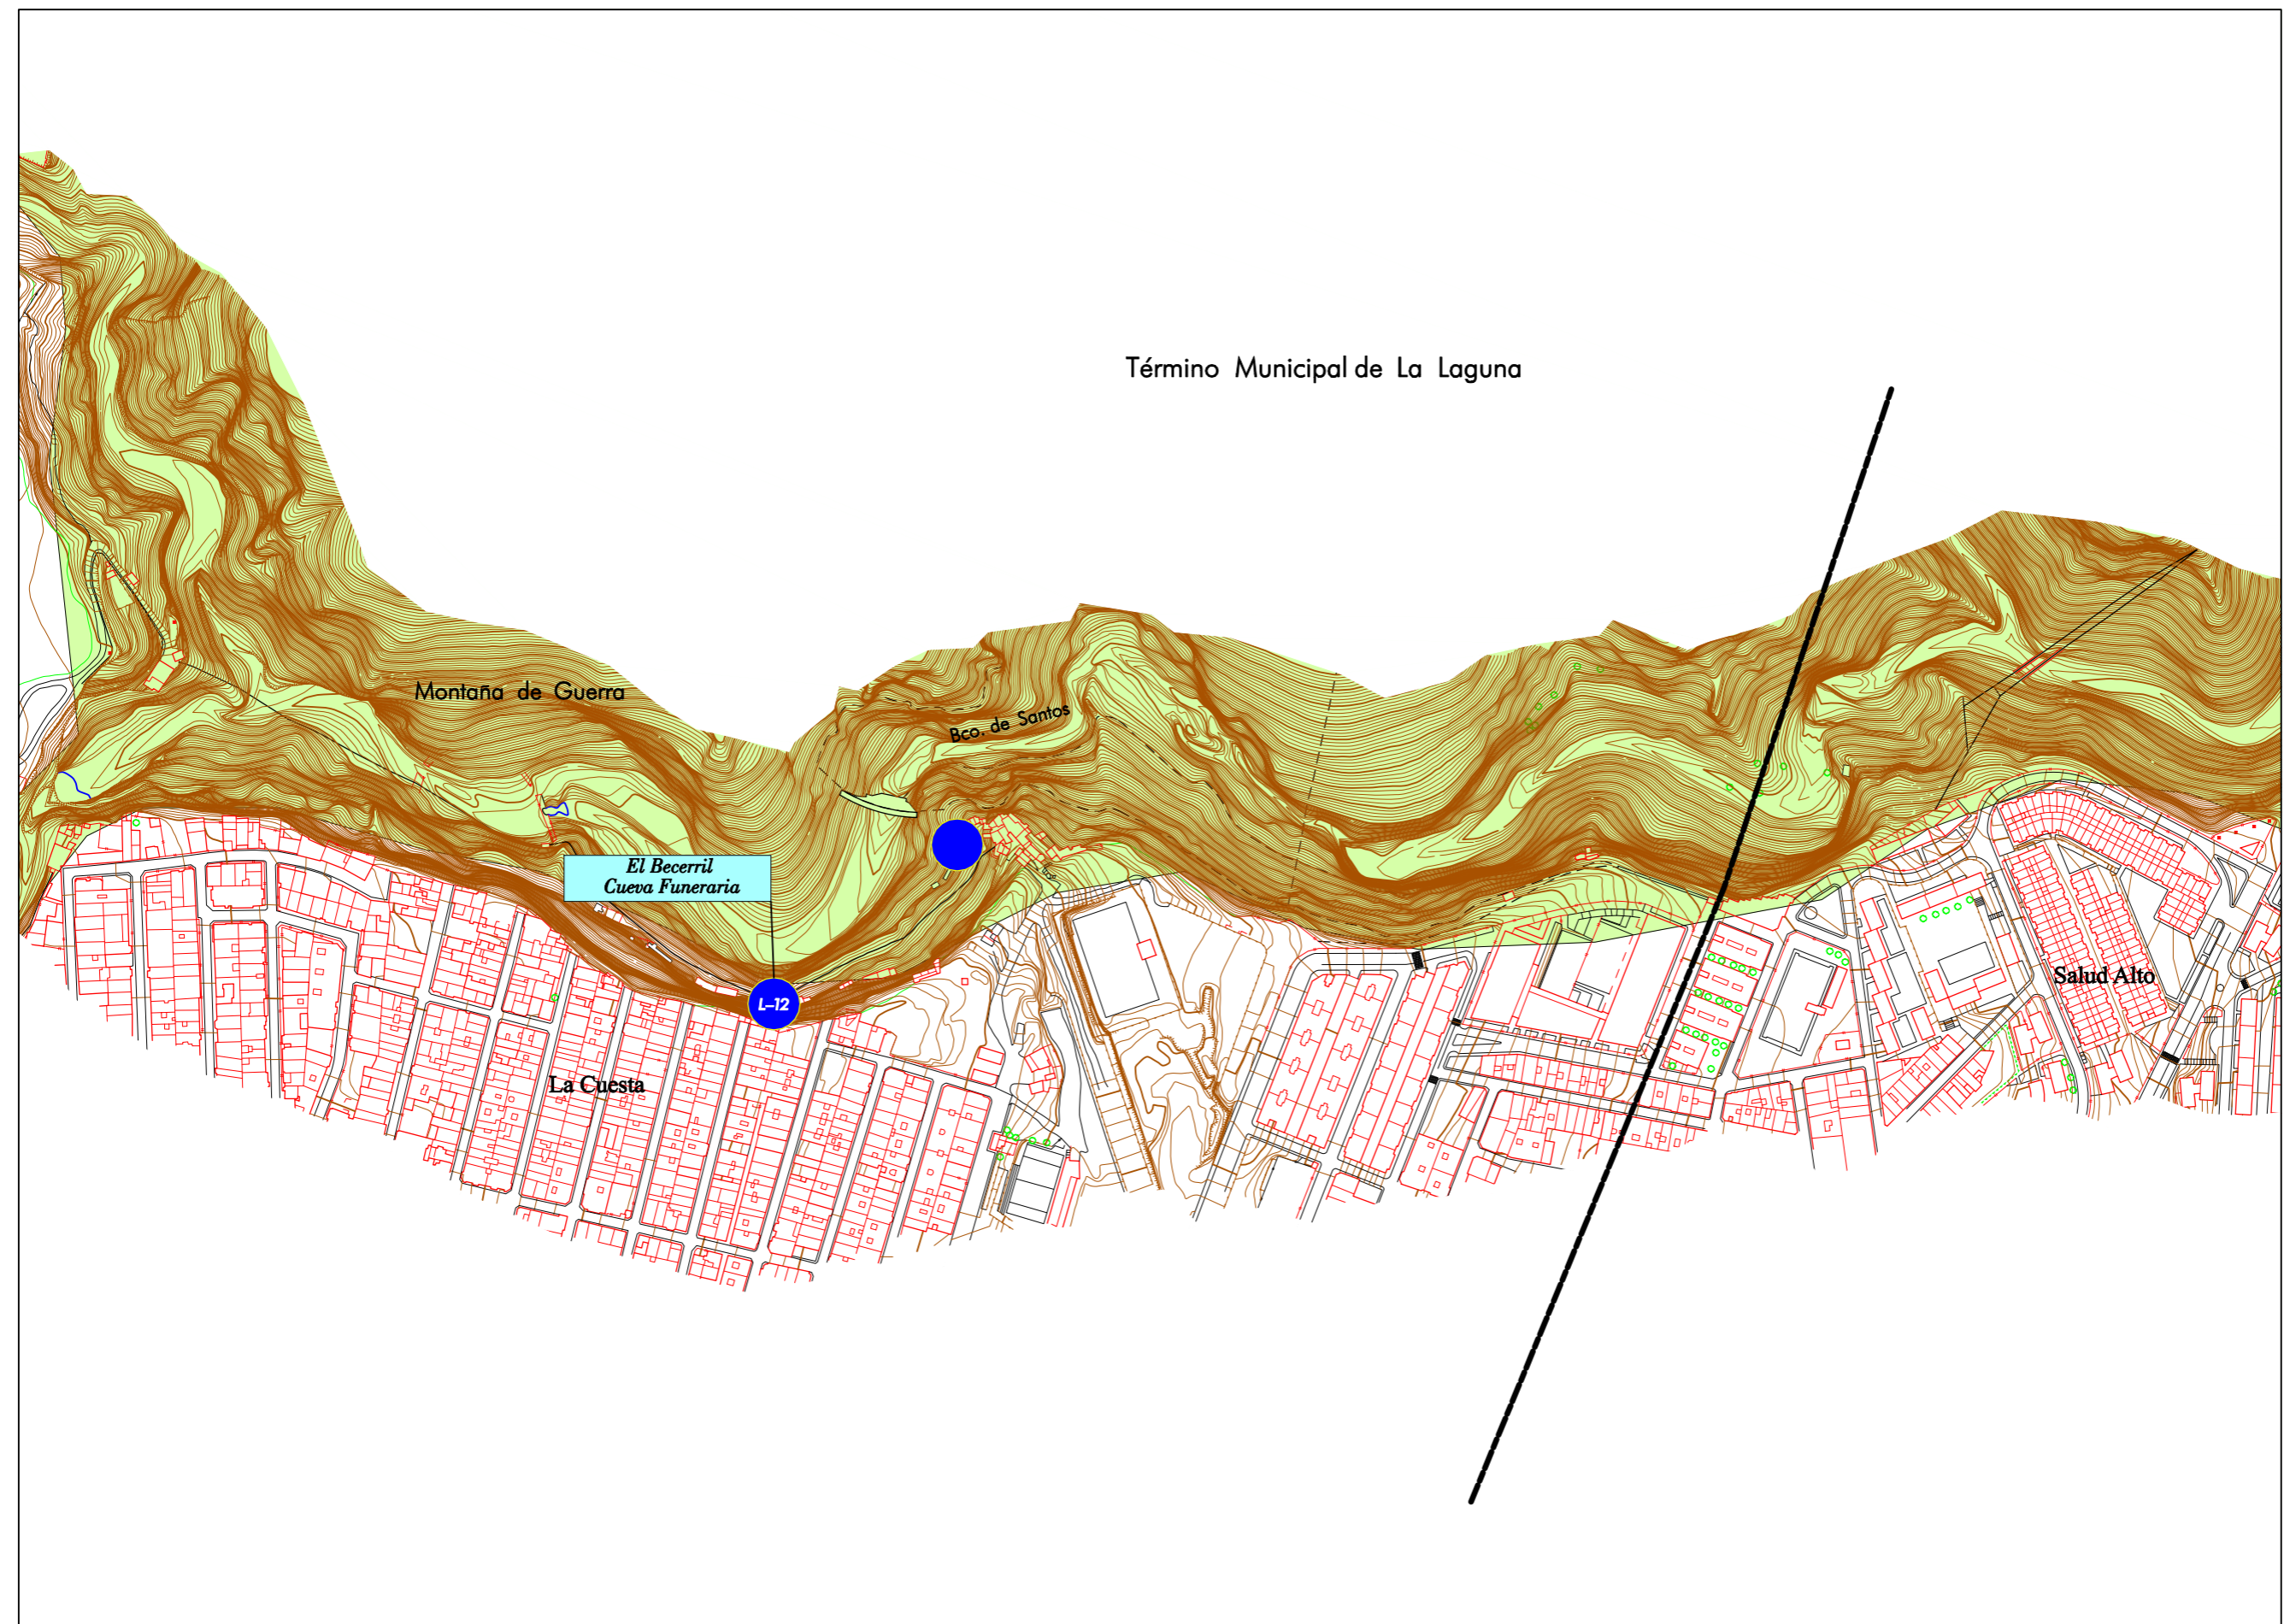

Término Municipal de La Laguna

DISTRIBUCIÓN DE MINUTAS

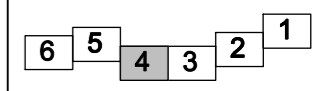

LEYENDA

- EJEMPLARES ARBÓREOS DE INTERÉS
- ESPACIOS NATURALES PROTEGIDOS
- ÁREAS DE PROTECCIÓN AMBIENTAL TERRESTRE
- ELEMENTO PATRIMONIAL
  - Elemento arquitectónico
  - Elemento arqueológico
  - Elemento etnográfico
  - ▲ Conjunto histórico

PLAN TERRITORIAL ESPECIAL DE ORDENACIÓN DEL SISTEMA VIARIO DEL ÁREA METROPOLITANA DE TENERIFE

Gobierno de Canarias  
Consejería de Infraestructuras, Transportes y Vivienda

EQUIPO TÉCNICO REDACTOR:  
**AXXI**


N  
e. 1: 2.000  
Original en A1

INFORMACIÓN ESPECÍFICO  
CIRCUNVALACIÓN NORTE  
CONDICIONANTES AMBIENTALES


**4.4**  
Hoja 4 de 6  
Abril 2.006





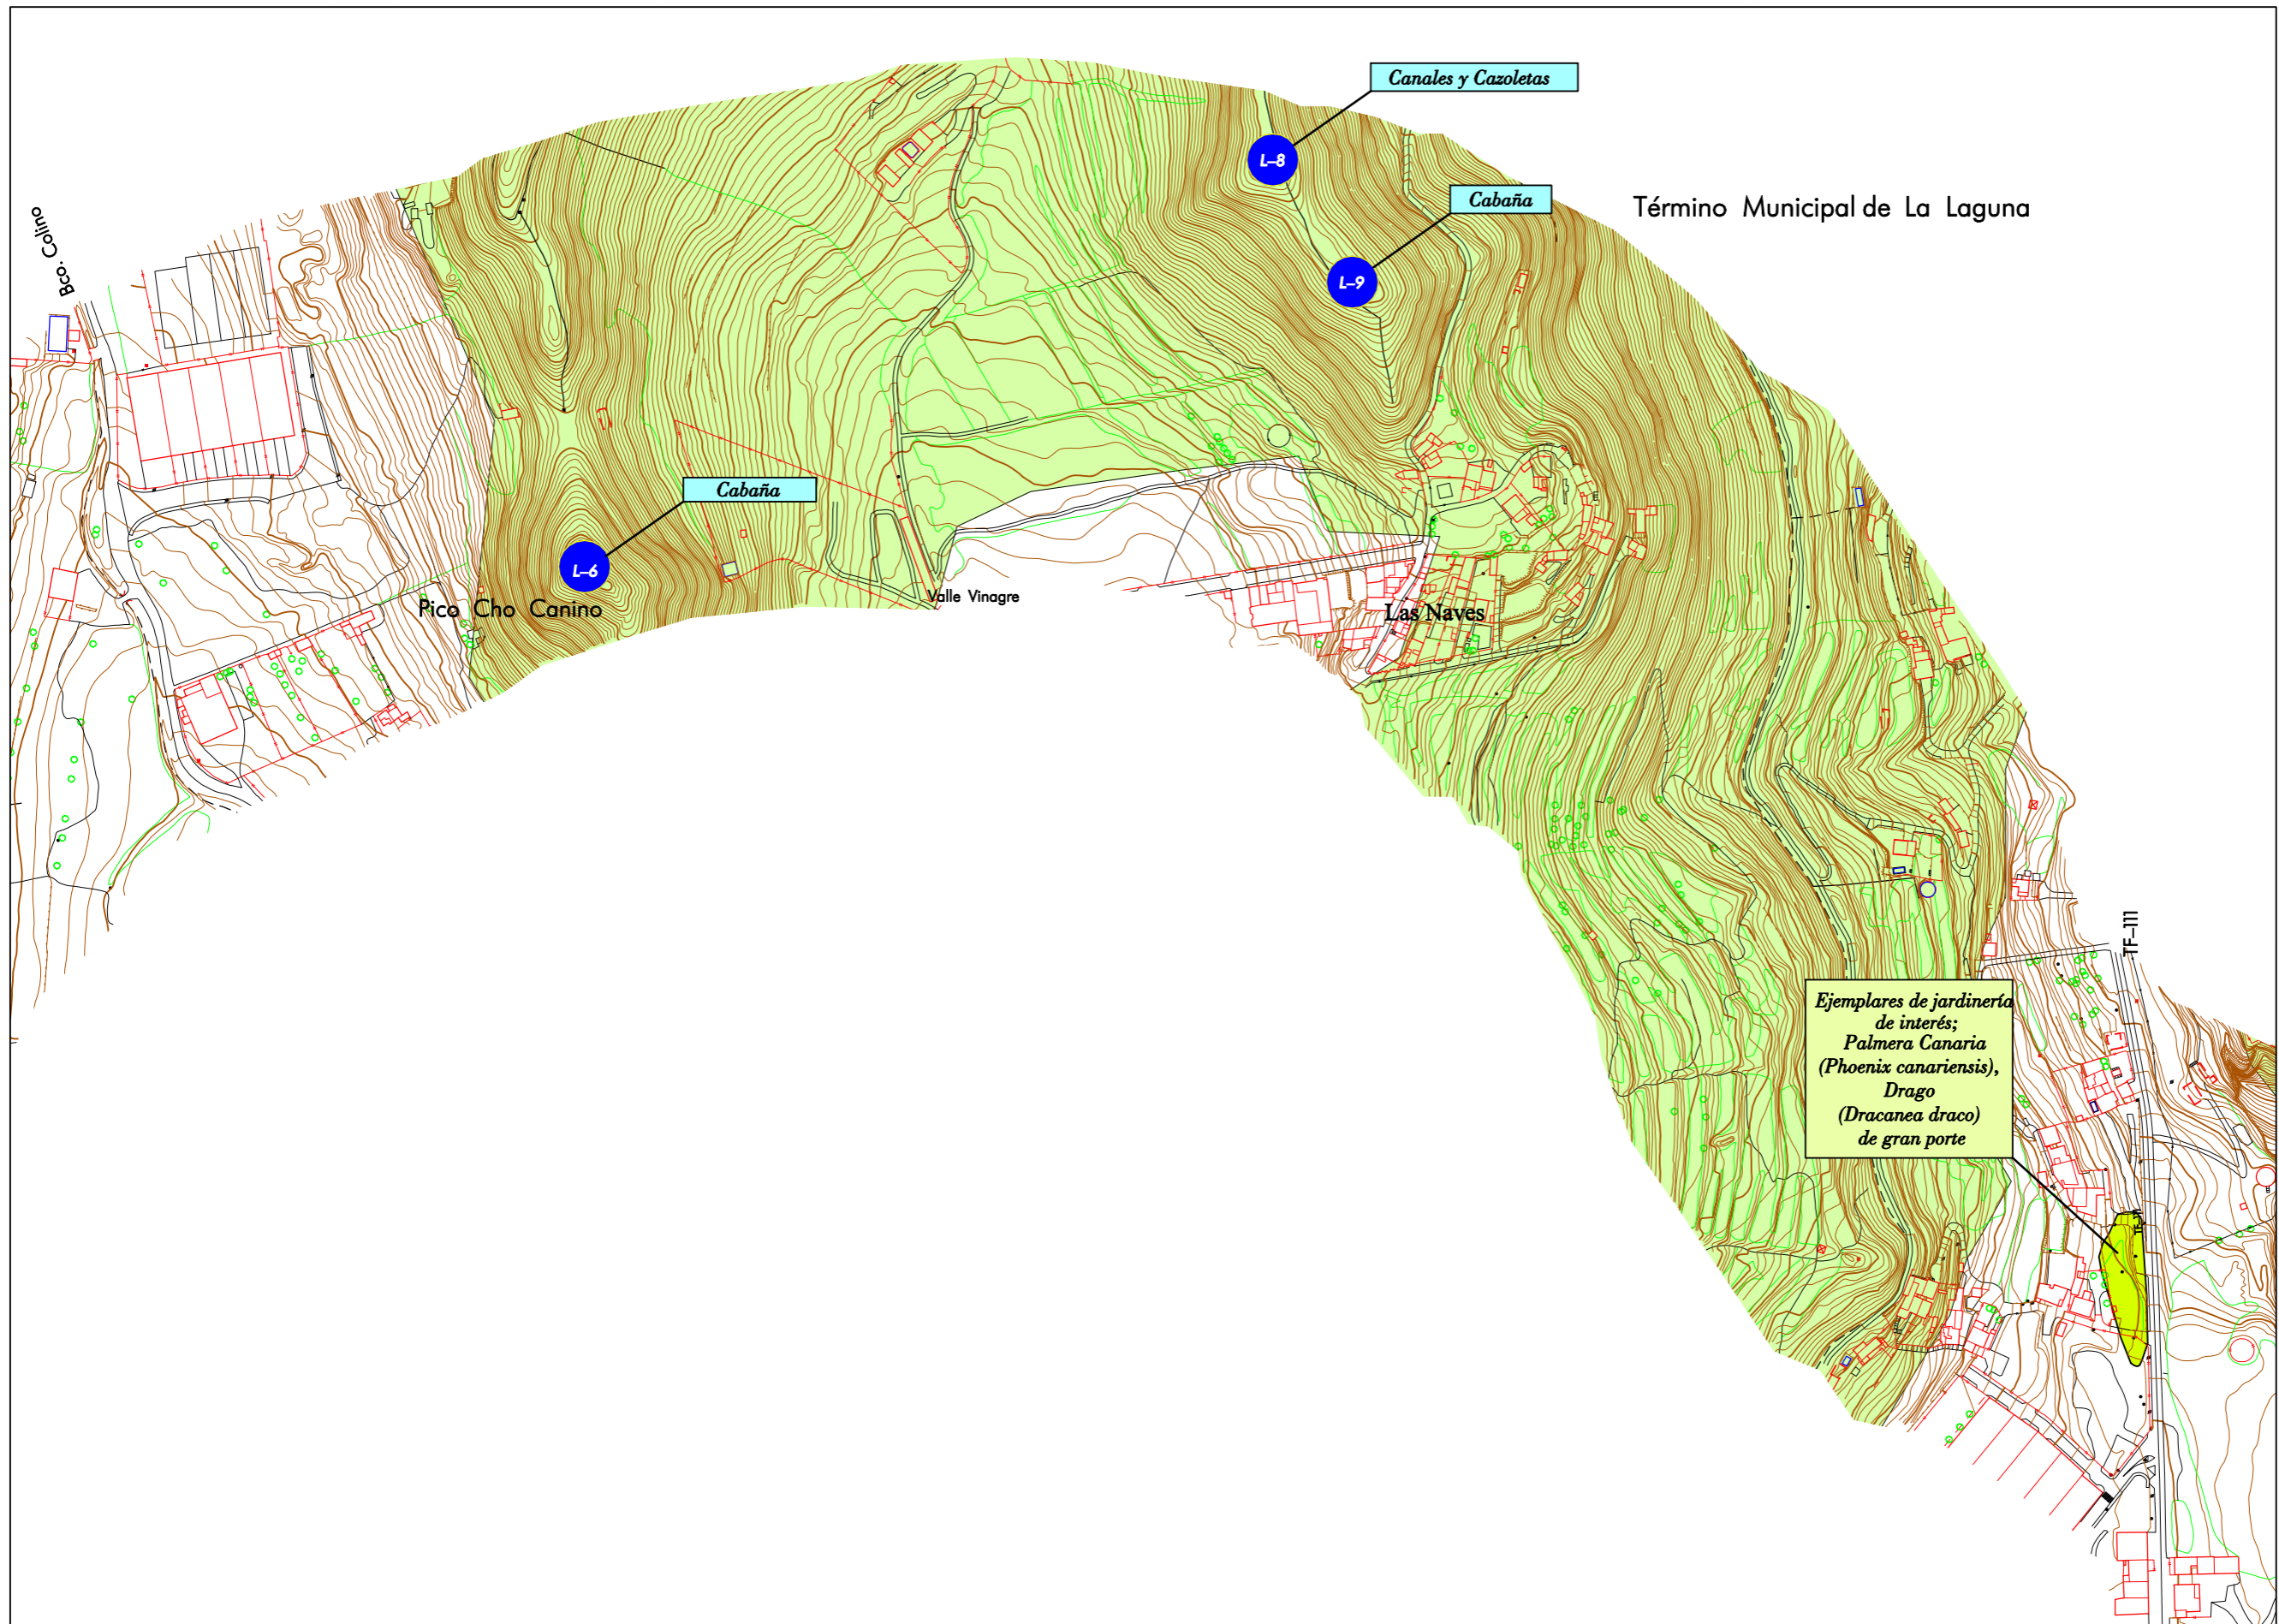

DISTRIBUCIÓN DE MINUTAS

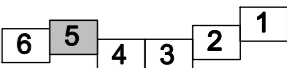

LEYENDA

- EJEMPLARES ARBÓREOS DE INTERÉS
- ESPACIOS NATURALES PROTEGIDOS
- ÁREAS DE PROTECCIÓN AMBIENTAL TERRESTRE
- ELEMENTO PATRIMONIAL
- Elemento arquitectónico
- Elemento arqueológico
- Elemento etnográfico
- Conjunto histórico

Ejemplares de jardinería de interés;  
 Palmera Canaria (*Phoenix canariensis*),  
 Drago (*Dracanea draco*)  
 de gran porte

PLAN TERRITORIAL ESPECIAL DE ORDENACIÓN DEL SISTEMA VIARIO DEL ÁREA METROPOLITANA DE TENERIFE

Gobierno de Canarias  
 Consejería de Infraestructuras, Transportes y Vivienda

EQUIPO TÉCNICO REDACTOR:


Original en A1  
 e. 1: 2.000

INFORMACIÓN ESPECÍFICO  
 CIRCUNVALACIÓN NORTE  
 CONDICIONANTES AMBIENTALES

4.4  
 Hoja 5 de 6  
 Abril 2.006





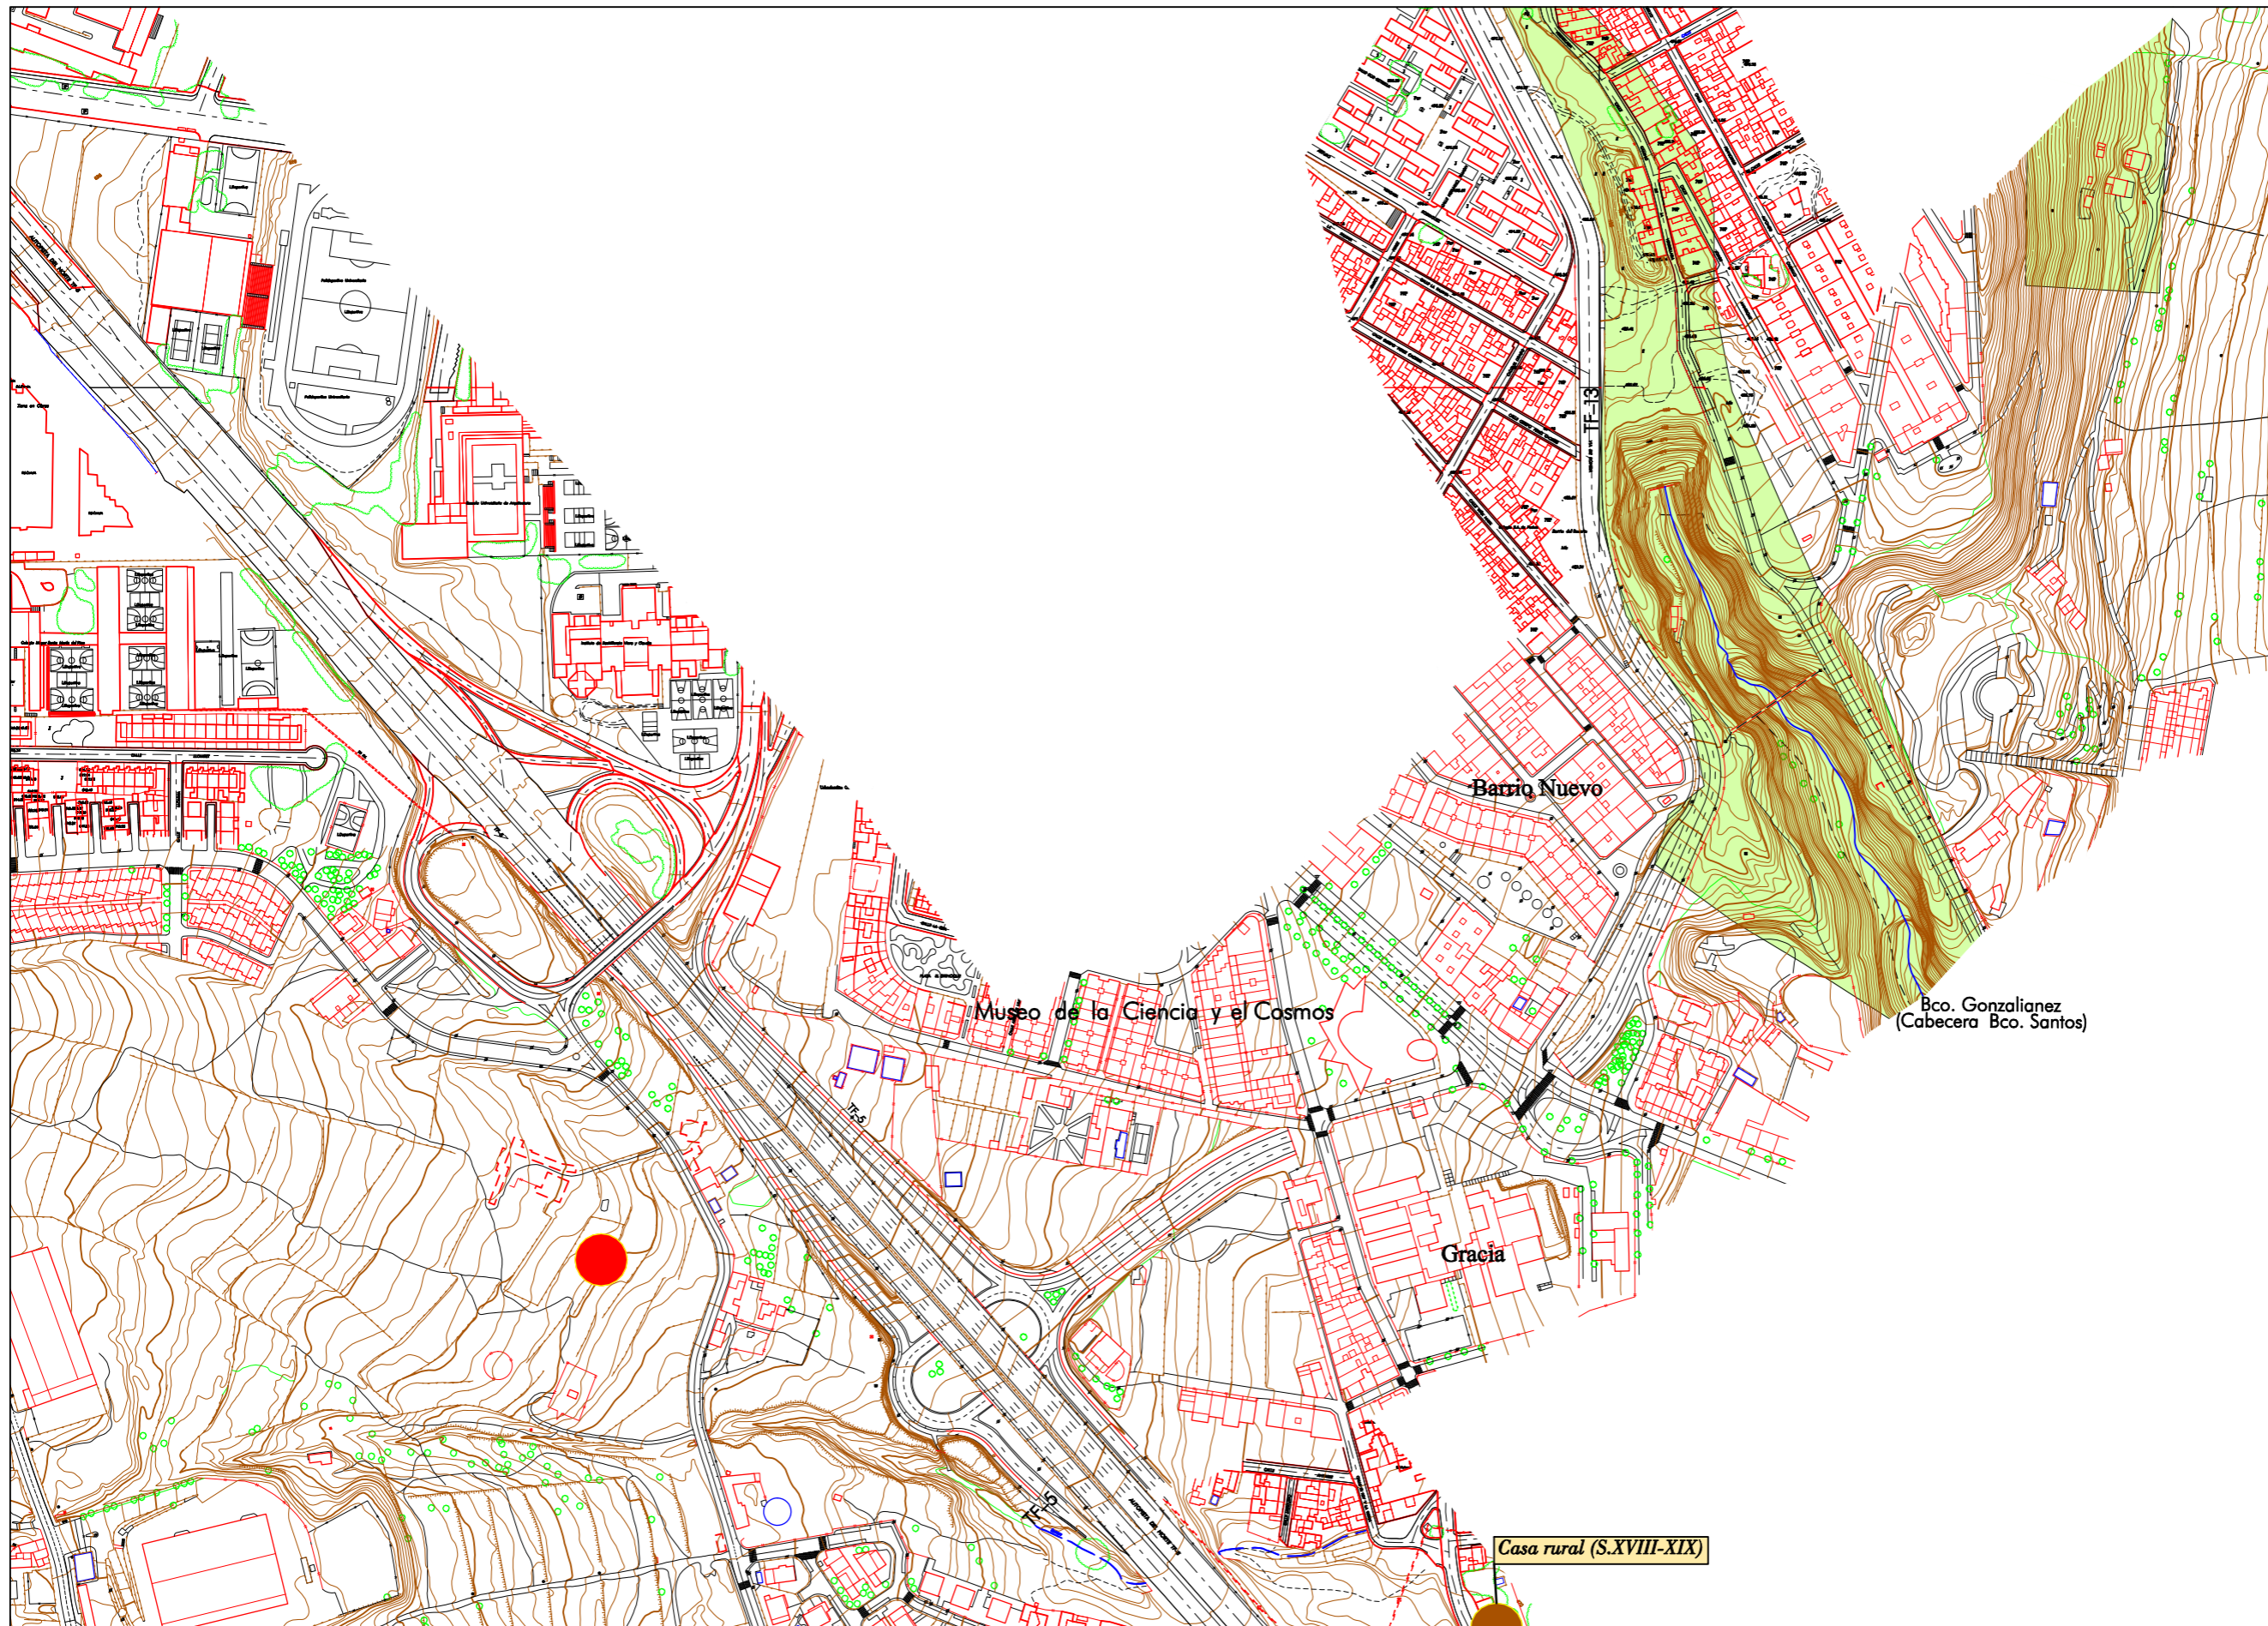

**LEYENDA**

- EJEMPLARES ARBÓREOS DE INTERÉS
- ESPACIOS NATURALES PROTEGIDOS
- ÁREAS DE PROTECCIÓN AMBIENTAL TERRESTRE

**ELEMENTO PATRIMONIAL**

- Elemento arquitectónico
- Elemento arqueológico
- Elemento etnográfico
- Conjunto histórico

PLAN TERRITORIAL ESPECIAL DE ORDENACIÓN DEL SISTEMA VIARIO DEL ÁREA METROPOLITANA DE TENERIFE

**Gobierno de Canarias**  
 Consejería de Infraestructuras, Transportes y Vivienda

EQUIPO TÉCNICO REDACTOR:

e. 1: 2.000  
 Original en A1

**INFORMACIÓN ESPECÍFICO**  
 CIRCUNVALACIÓN NORTE  
 CONDICIONANTES AMBIENTALES

**4.4**  
 Hoja 6 de 6 Abril 2.006

