

LEYENDA

SUELO URBANO	
	Suelo urbano consolidado
	Suelo urbano no consolidado
SUELO URBANIZABLE	
	Suelo urbanizable sectorizado ordenado
	Suelo urbanizable no sectorizado
SUELO RÚSTICO	
	Asentamiento rural
	S.R. protección agrícola
	S.R. protección forestal
	S.R. protección paisajística
	S.R. protección hidrológica
	S.R. protección territorial
	S.R. protección infraestructuras

PLAN TERRITORIAL ESPECIAL DE ORDENACIÓN DEL SISTEMA VIARIO DEL ÁREA METROPOLITANA DE TENERIFE


Gobierno de Canarias
 Consejería de Infraestructuras, Transportes y Vivienda

EQUIPO TÉCNICO REDACTOR:

e. 1: 2.000
 Original en A1

INFORMACIÓN ESPECÍFICO
 VIA LITORAL
 CLASIFICACIÓN DEL SUELO
5.1
 Hoja 1 de 4 Abril 2.006

DISTRIBUCIÓN DE MINUTAS

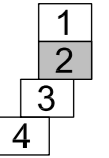

LEYENDA

SUELO URBANO


- Suelo urbano consolidado
- Suelo urbano no consolidado

SUELO URBANIZABLE

- Suelo urbanizable sectorizado ordenado
- Suelo urbanizable no sectorizado

SUELO RÚSTICO

- Asentamiento rural
- S.R. protección agrícola
- S.R. protección forestal
- S.R. protección paisajística
- S.R. protección hidrológica
- S.R. protección territorial
- S.R. protección infraestructuras

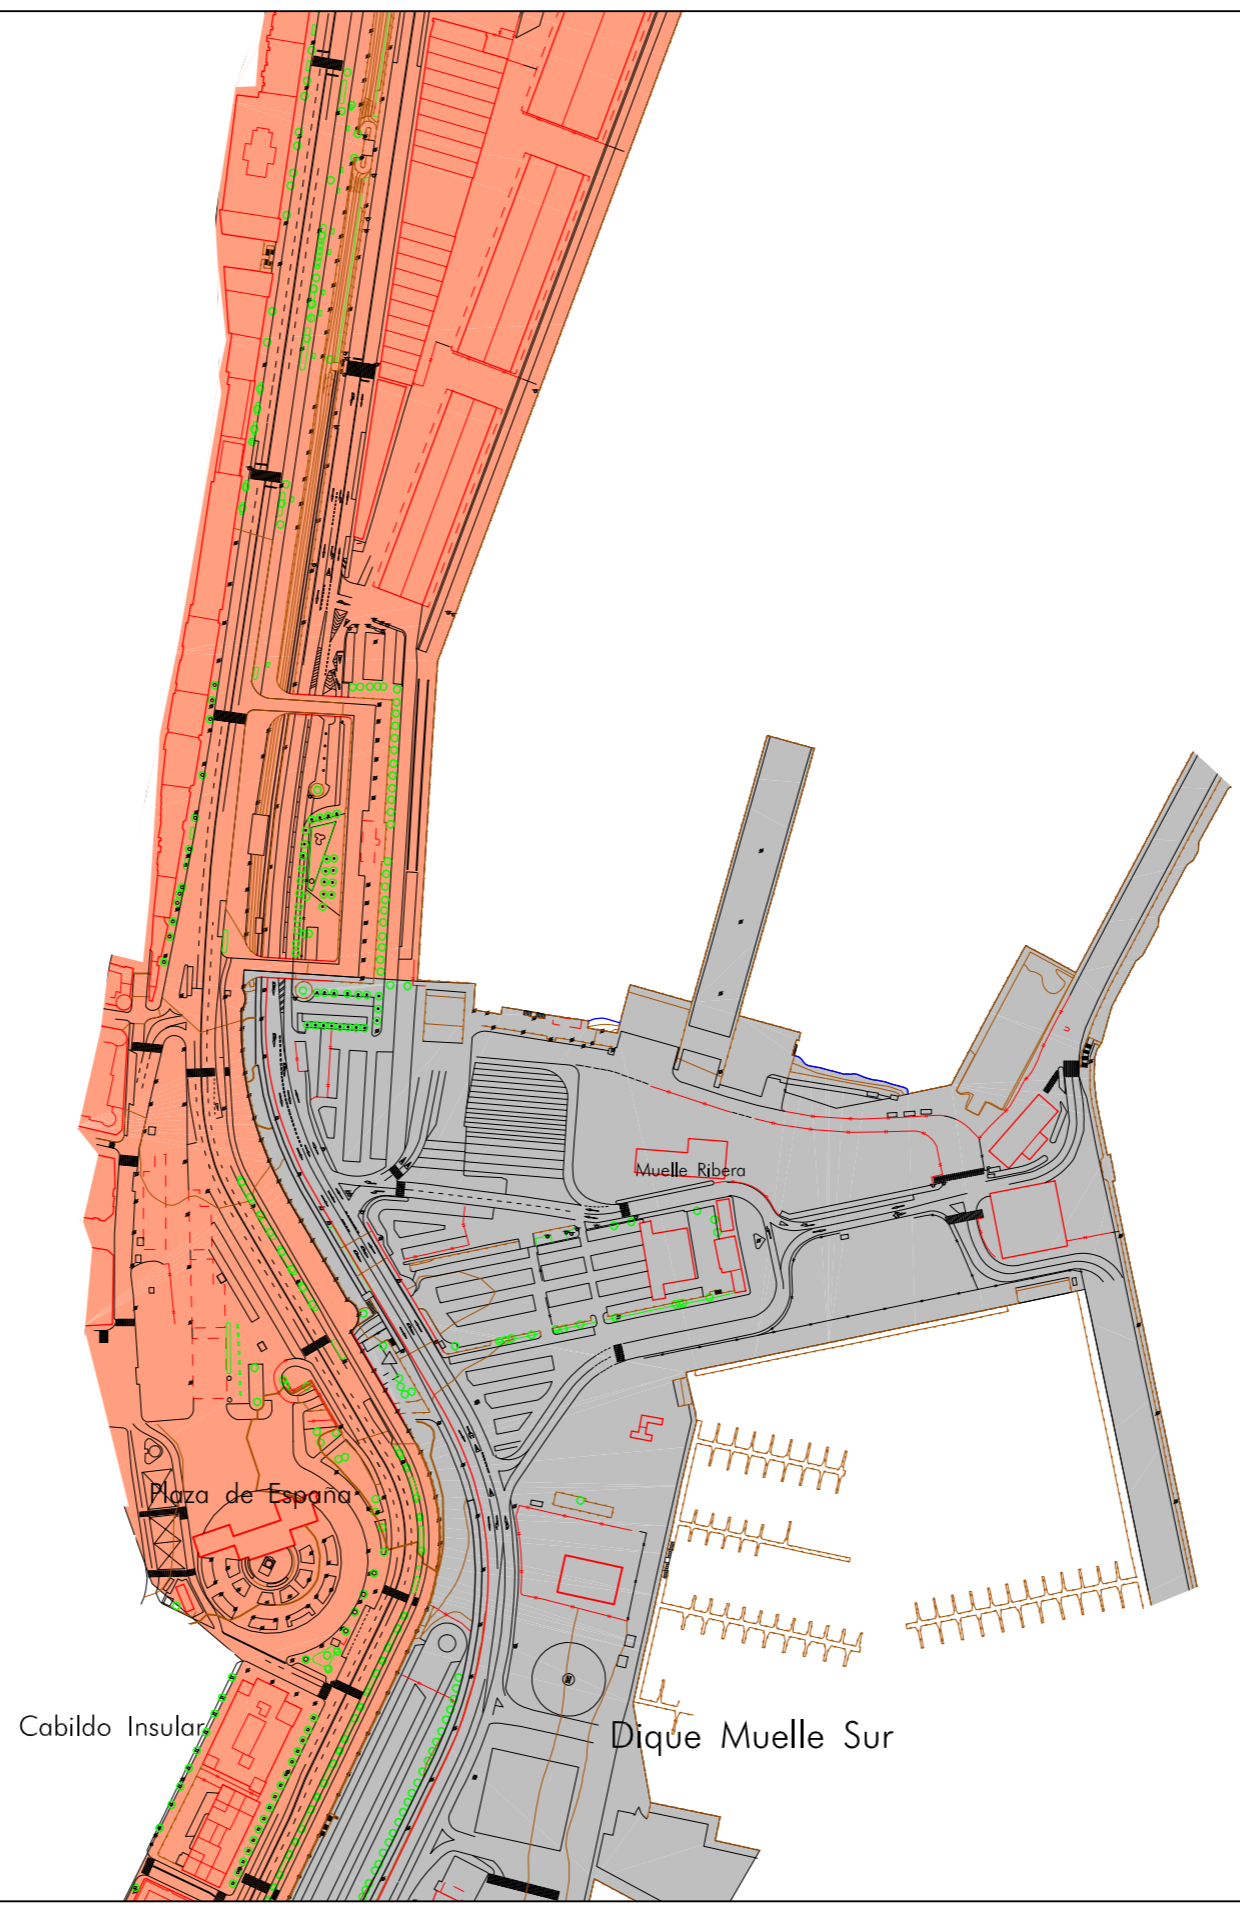

PLAN TERRITORIAL ESPECIAL DE ORDENACIÓN DEL SISTEMA VIARIO DEL ÁREA METROPOLITANA DE TENERIFE

Gobierno de Canarias
Consejería de Infraestructuras,
Transportes y Vivienda

EQUIPO TÉCNICO REDACTOR:





e. 1: 2.000
Original en A1

INFORMACIÓN ESPECÍFICO
VIA LITORAL
CLASIFICACIÓN DEL SUELO

5.1

Hoja 2 de 4

Abril 2.006

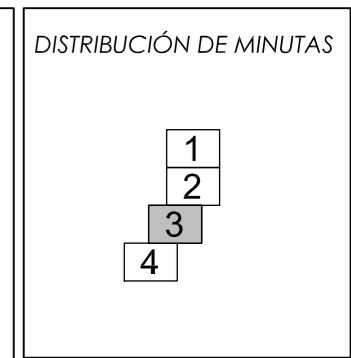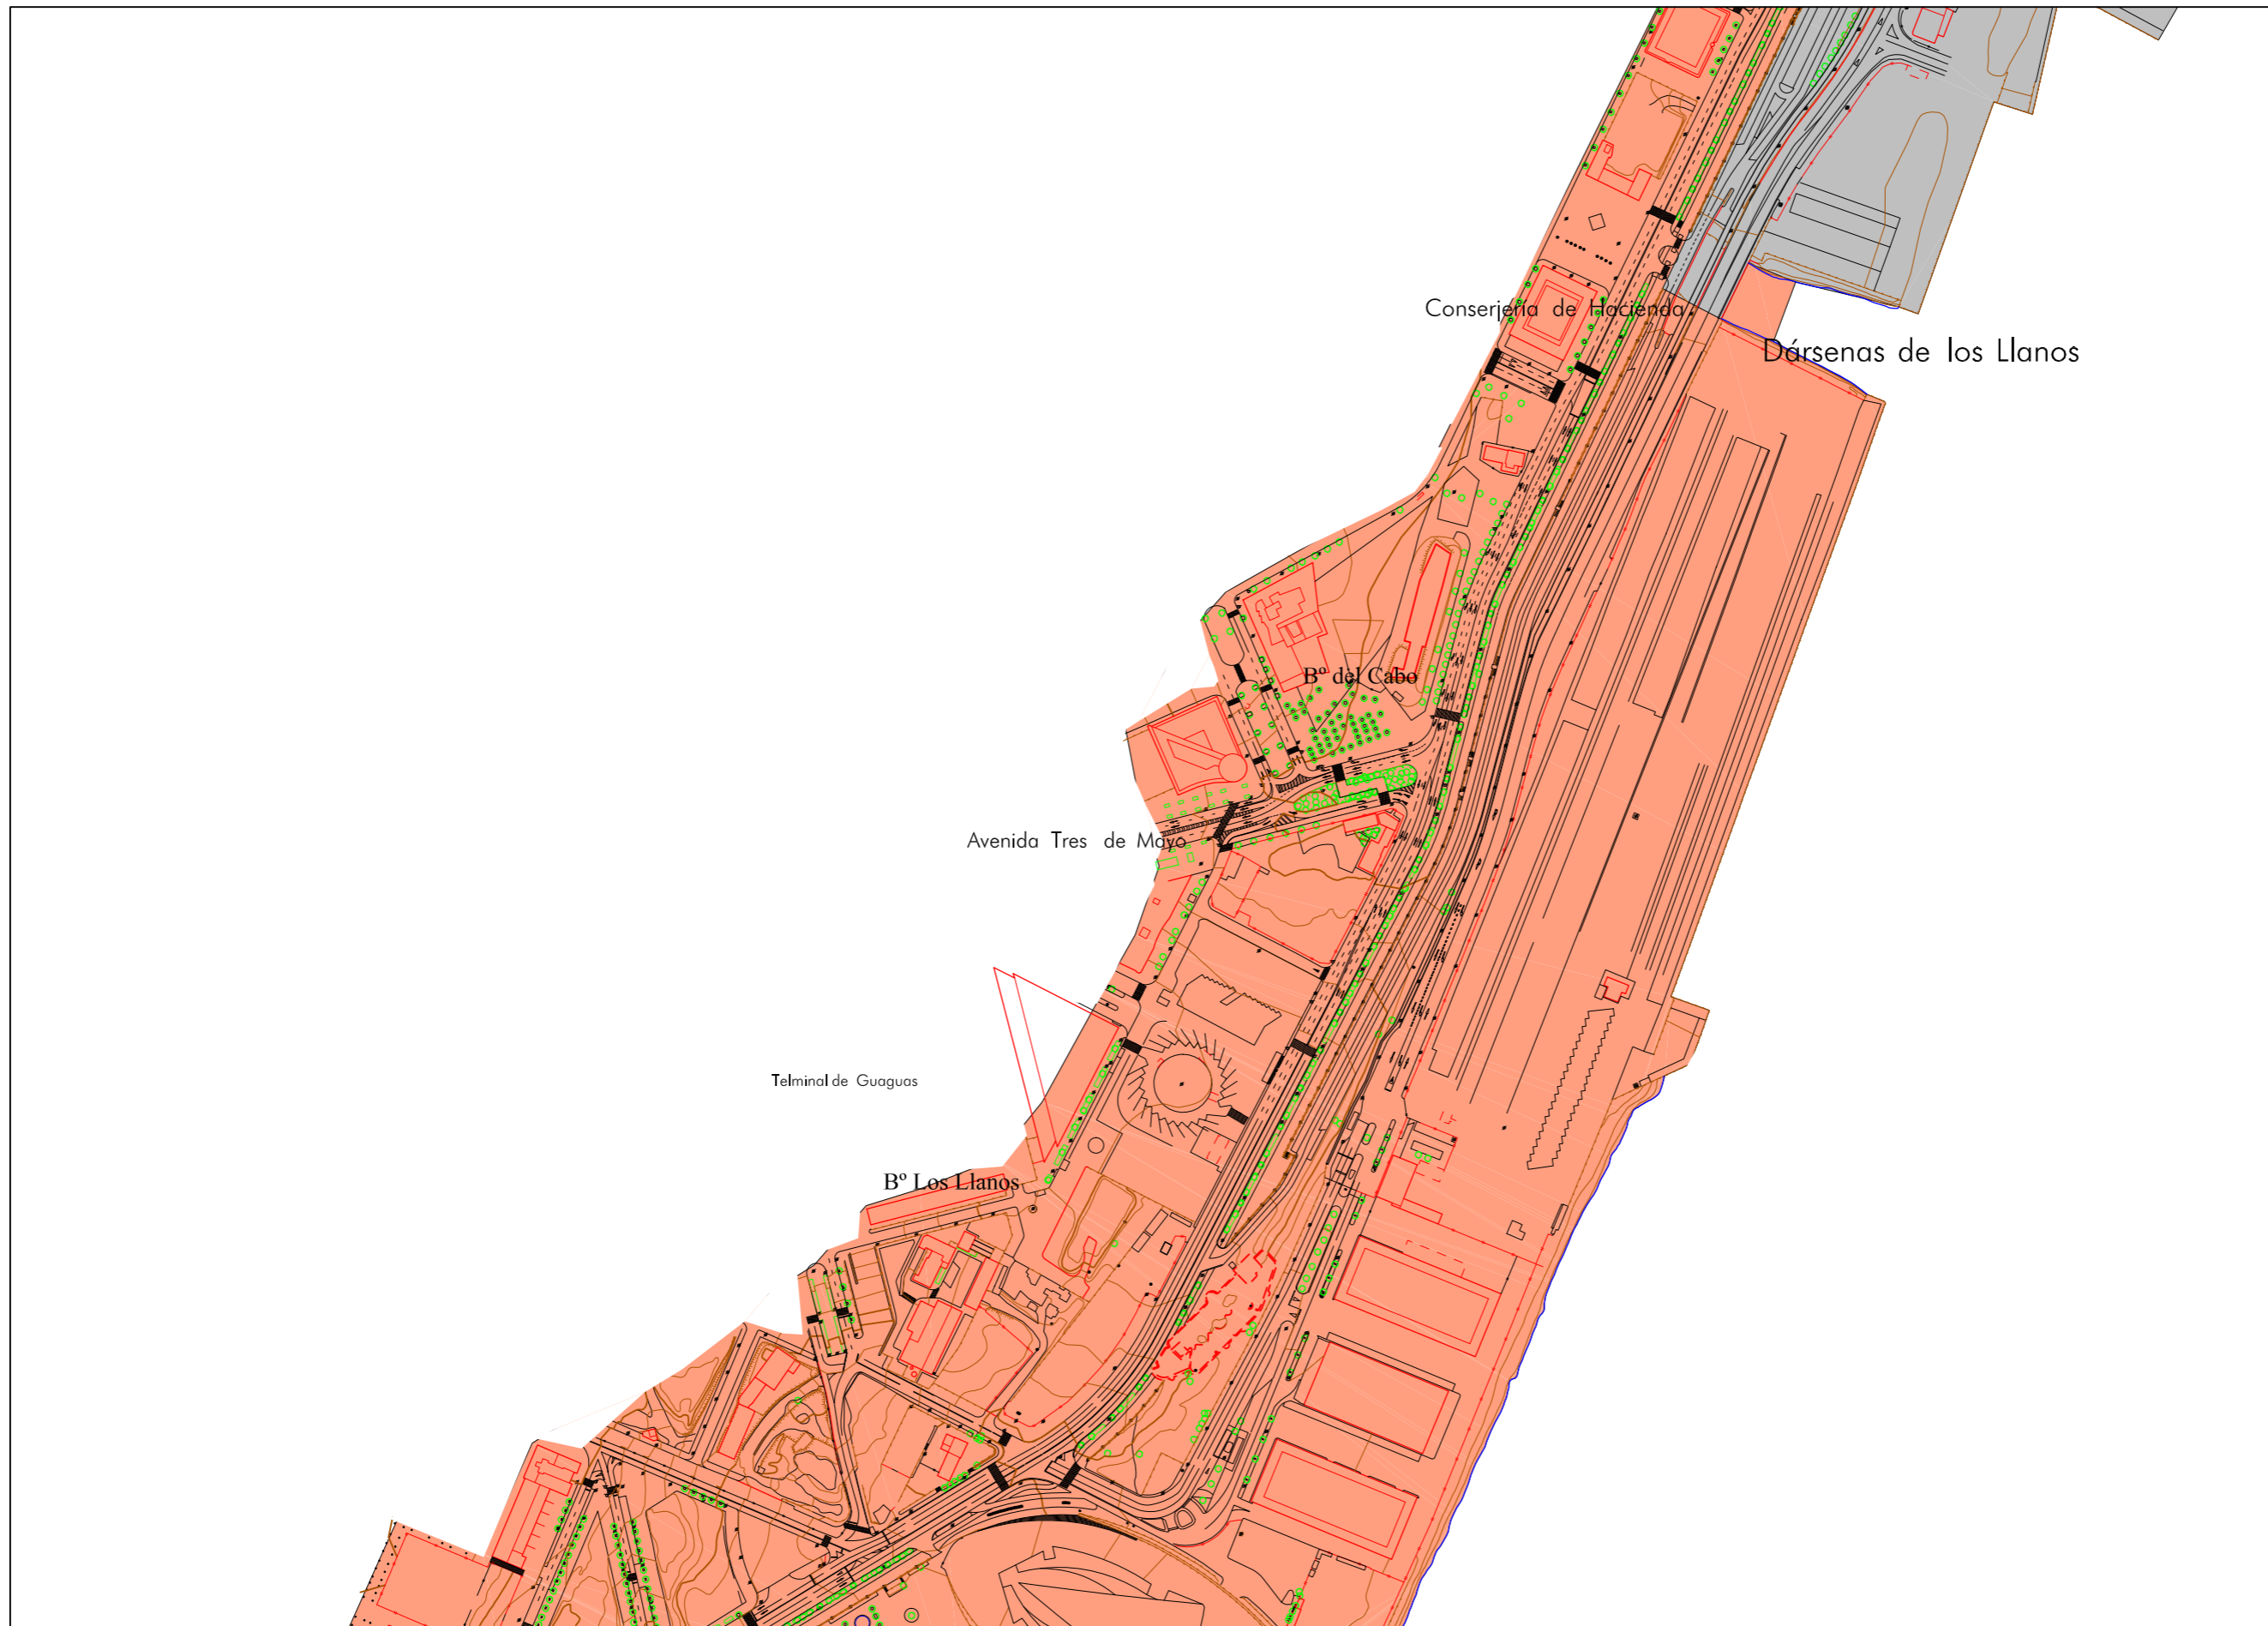

LEYENDA

SUELO URBANO	
	Suelo urbano consolidado
	Suelo urbano no consolidado
SUELO URBANIZABLE	
	Suelo urbanizable sectorizado ordenado
	Suelo urbanizable no sectorizado
SUELO RÚSTICO	
	Asentamiento rural
	S.R. protección agrícola
	S.R. protección forestal
	S.R. protección paisajística
	S.R. protección hidrológica
	S.R. protección territorial
	S.R. protección infraestructuras

PLAN TERRITORIAL ESPECIAL DE ORDENACIÓN DEL SISTEMA VIARIO DEL ÁREA METROPOLITANA DE TENERIFE




EQUIPO TÉCNICO REDACTOR:
AFAXI

es. 1: 2.000
Original en A1

INFORMACIÓN ESPECÍFICO
VIA LITORAL
CLASIFICACIÓN DEL SUELO
5.1
Hoja 3 de 4 Abril 2.006



DISTRIBUCIÓN DE MINUTAS

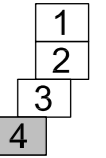

LEYENDA

SUELO URBANO

- Suelo urbano consolidado
- Suelo urbano no consolidado

SUELO URBANIZABLE

- Suelo urbanizable sectorizado ordenado
- Suelo urbanizable no sectorizado

SUELO RÚSTICO

- Asentamiento rural
- S.R. protección agrícola
- S.R. protección forestal
- S.R. protección paisajística
- S.R. protección hidrológica
- S.R. protección territorial
- S.R. protección infraestructuras

PLAN TERRITORIAL ESPECIAL
DE ORDENACIÓN DEL SISTEMA
VIARIO DEL ÁREA METROPOLITANA
DE TENERIFE



EQUIPO TÉCNICO REDACTOR:





e. 1: 2.000
Original en A1

INFORMACIÓN ESPECÍFICO
VIA LITORAL
CLASIFICACIÓN DEL SUELO

5.1

Hoja 4 de 4

Abril 2.006

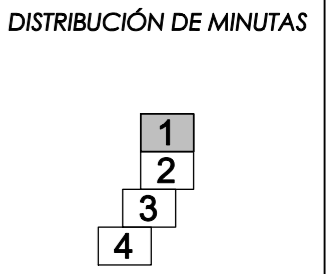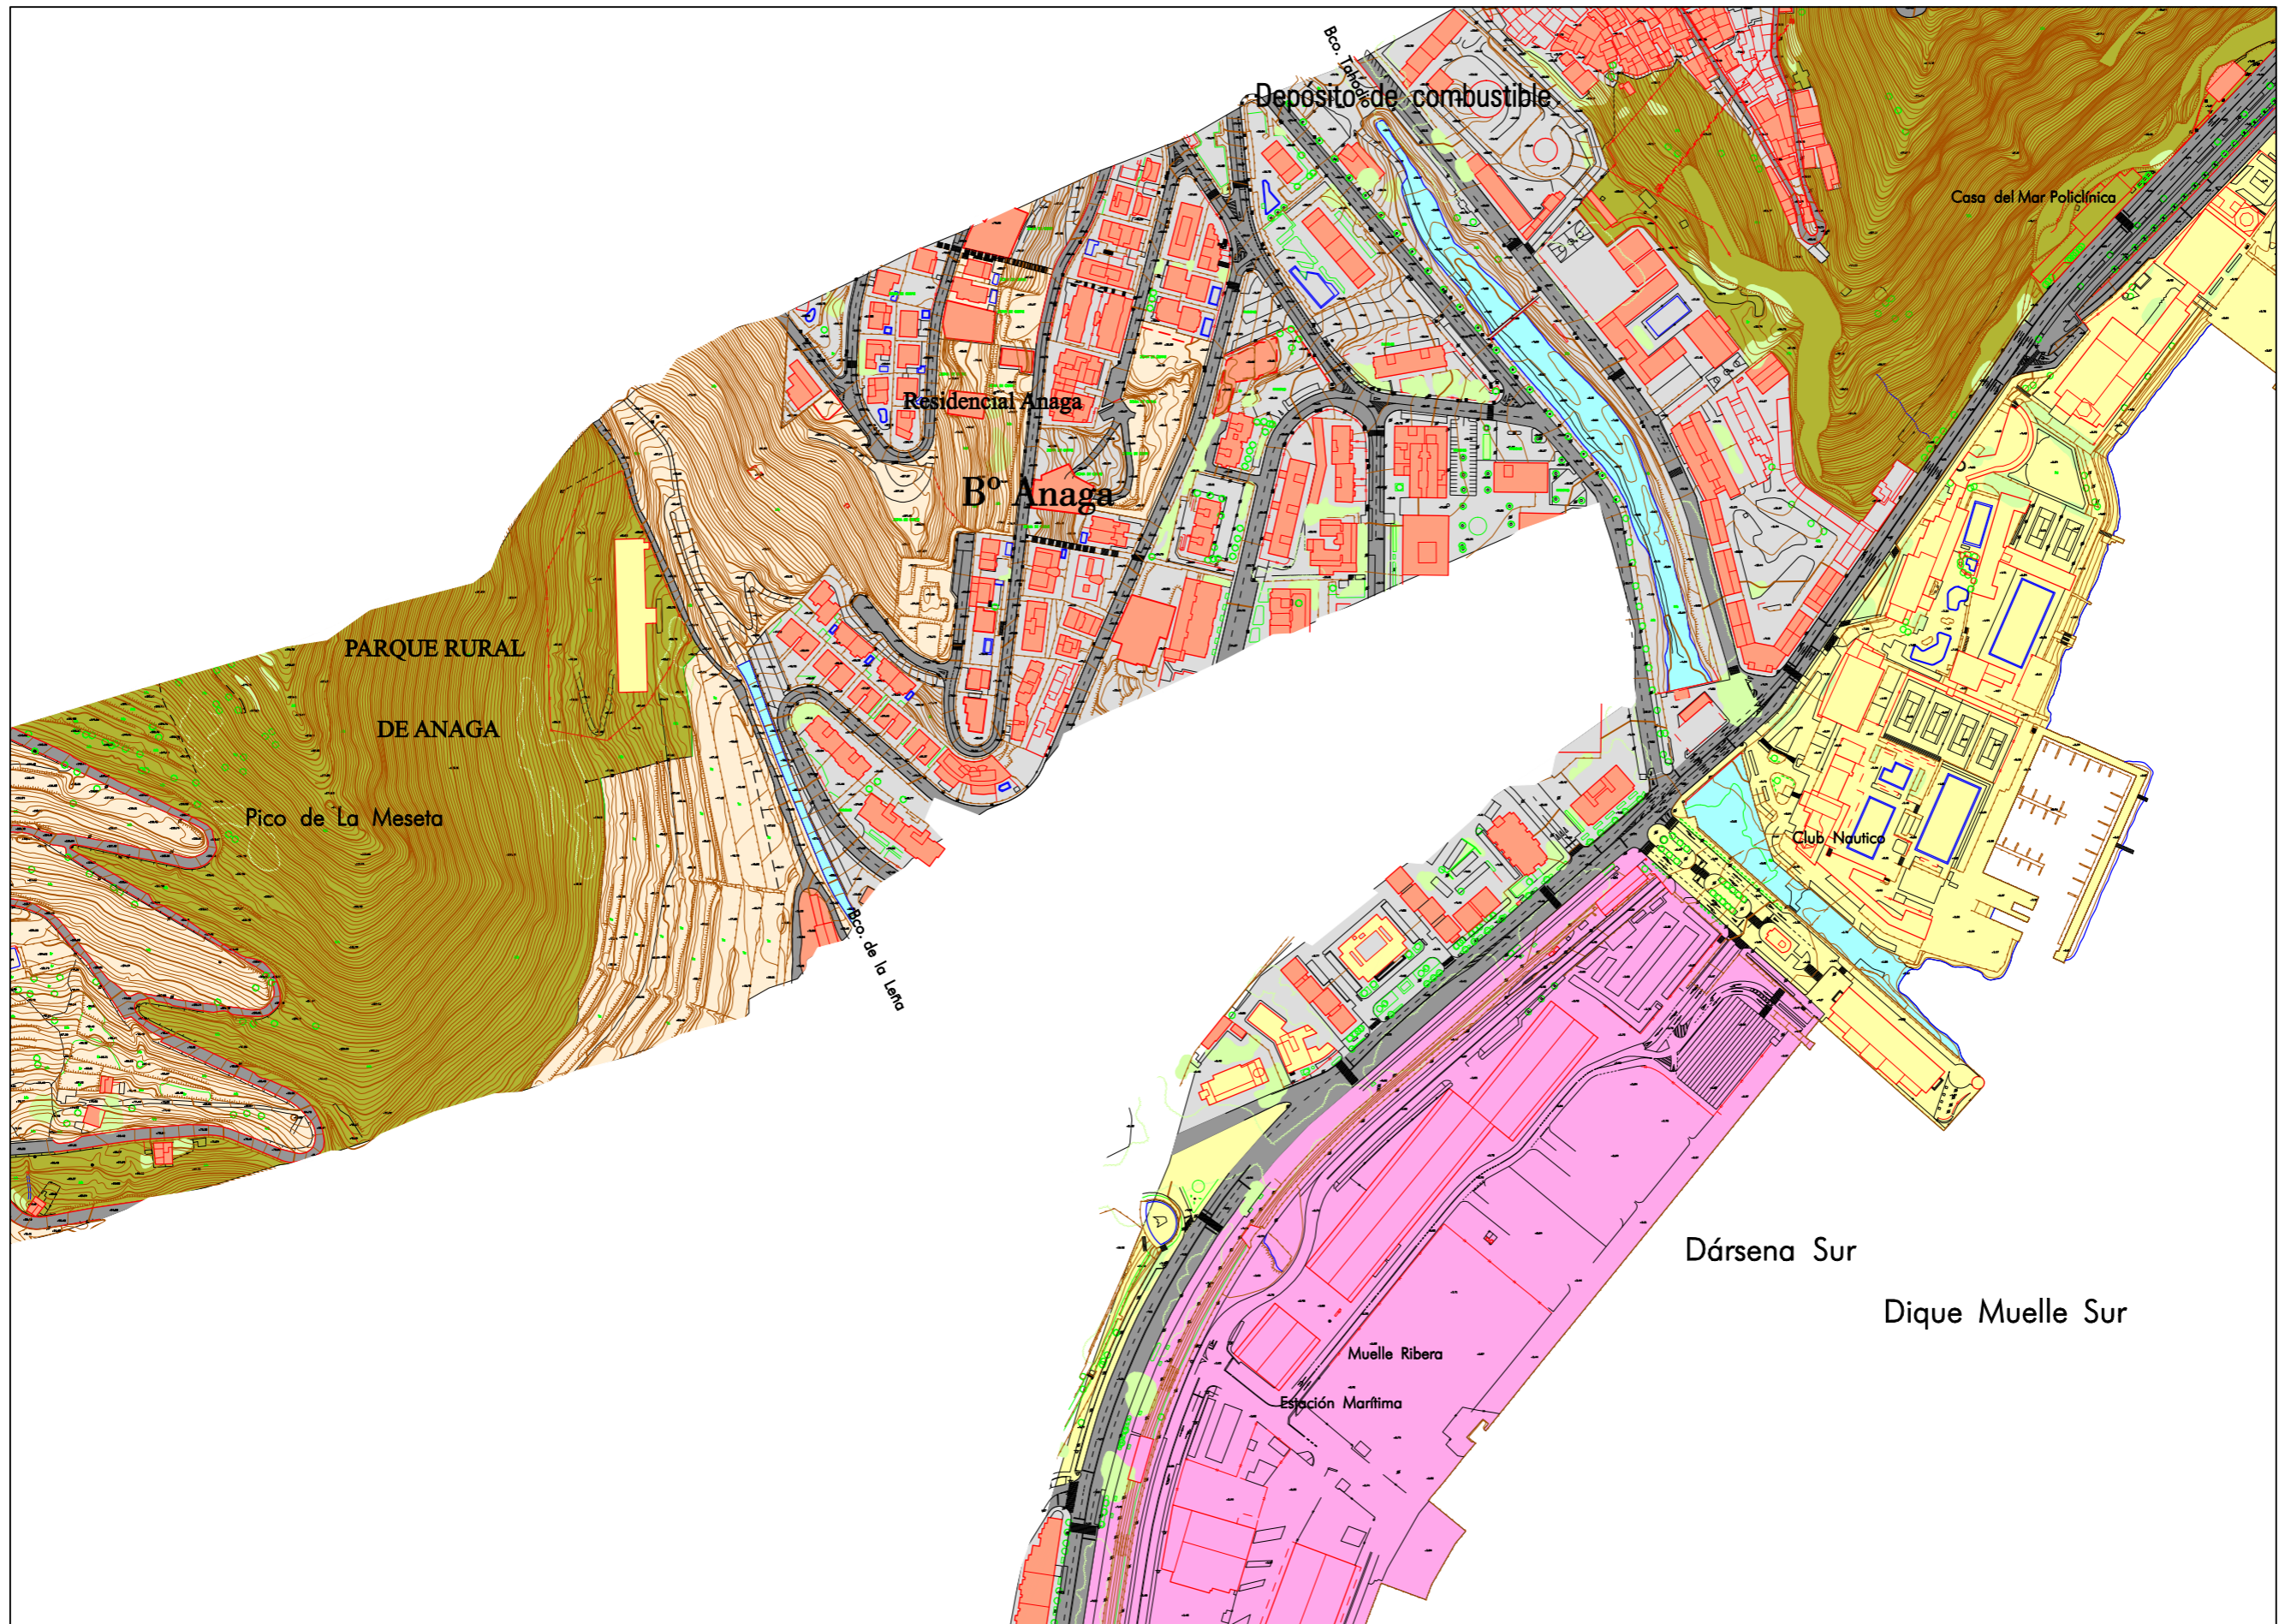

LEYENDA

- Red viaria
- Zonas urbanas
- Áreas residenciales
- Áreas industriales
- Dotaciones y equipamientos
- Tierras de cultivo
- Tierras de cultivos abandonadas
- Zonas arbóreas consolidadas
- Zonas de barrancos y laderas


PLAN TERRITORIAL ESPECIAL
DE ORDENACIÓN DEL SISTEMA
VIARIO DEL ÁREA METROPOLITANA
DE TENERIFE

Gobierno de Canarias
Consejería de Infraestructuras,
Transportes y Vivienda


EQUIPO TÉCNICO REDACTOR:

e. 1: 2.000
Original en A1

INFORMACIÓN ESPECÍFICO
VÍA LITORAL
USOS DEL SUELO
5.2
Hoja 1 de 4 Abril 2.006

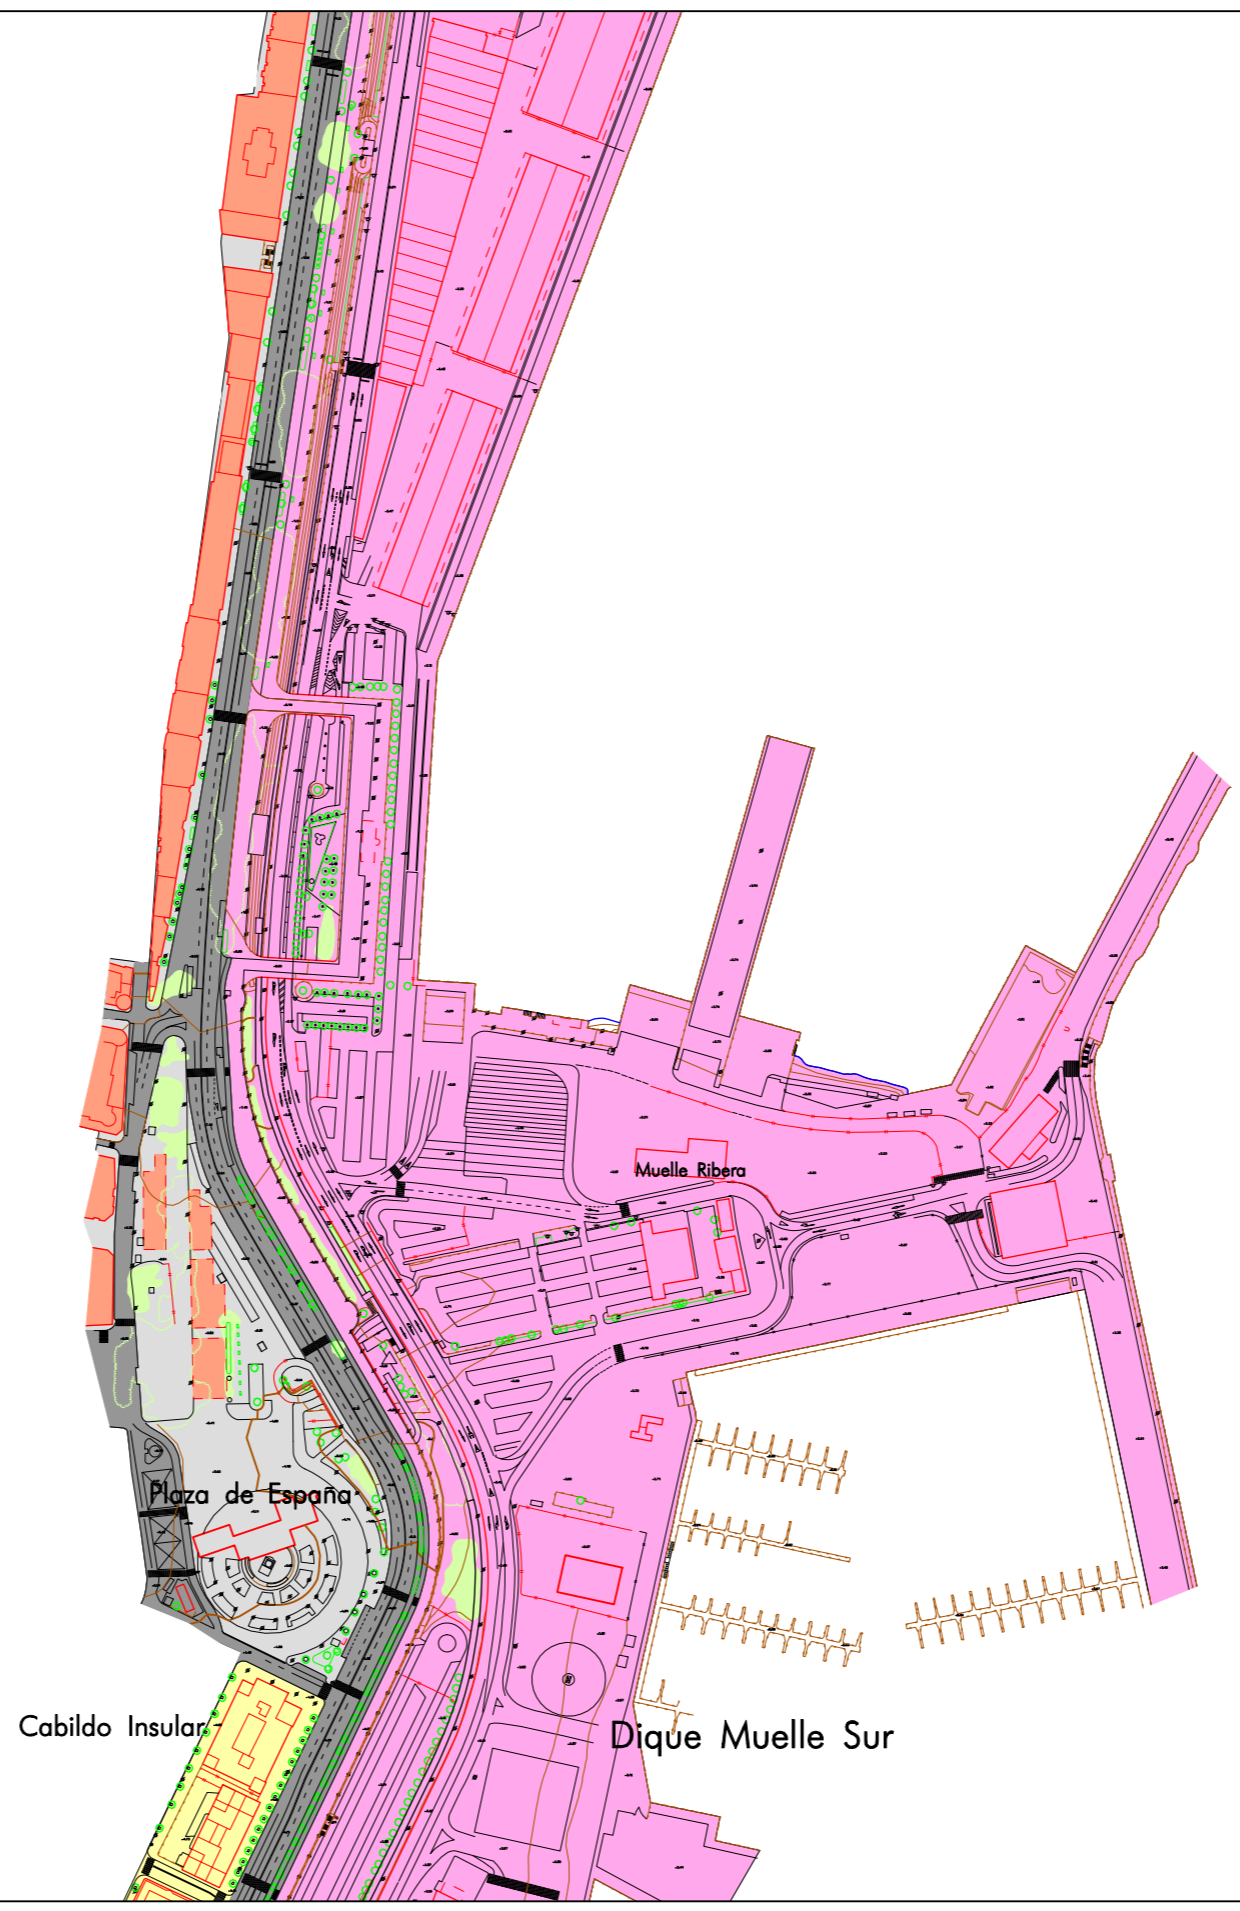

DISTRIBUCIÓN DE MINUTAS

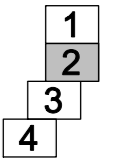

LEYENDA

- Red viaria
- Zonas urbanas
- Áreas residenciales
- Áreas industriales
- Dotaciones y equipamientos
- Tierras de cultivo
- Tierras de cultivos abandonadas
- Zonas arbóreas consolidadas
- Zonas de barrancos y laderas

PLAN TERRITORIAL ESPECIAL
DE ORDENACIÓN DEL SISTEMA
VIARIO DEL ÁREA METROPOLITANA
DE TENERIFE


Gobierno de Canarias
Consejería de Infraestructuras,
Transportes y Vivienda

EQUIPO TÉCNICO REDACTOR:

e. 1: 2.000
Original en A1

INFORMACIÓN ESPECÍFICO
VÍA LITORAL
USOS DEL SUELO

5.2
Hoja 2 de 4 Abril 2.006

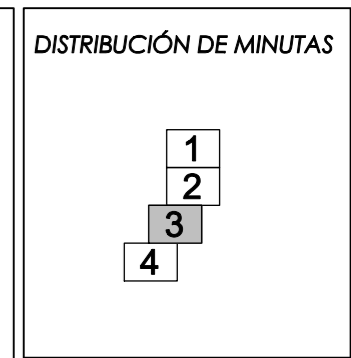

LEYENDA

- Red viaria
- Zonas urbanas
- Áreas residenciales
- Áreas industriales
- Dotaciones y equipamientos
- Tierras de cultivo
- Tierras de cultivos abandonadas
- Zonas arbóreas consolidadas
- Zonas de barrancos y laderas

PLAN TERRITORIAL ESPECIAL
DE ORDENACIÓN DEL SISTEMA
VIARIO DEL ÁREA METROPOLITANA
DE TENERIFE

Gobierno de Canarias
Consejería de Infraestructuras,
Transportes y Vivienda


EQUIPO TÉCNICO REDACTOR:

e. 1: 2.000
Original en A1

INFORMACIÓN ESPECÍFICO
VÍA LITORAL
USOS DEL SUELO
5.2
Hoja 3 de 4 Abril 2.006



DISTRIBUCIÓN DE MINUTAS

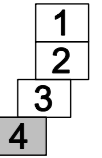

LEYENDA

- Red viaria
- Zonas urbanas
- Áreas residenciales
- Áreas industriales
- Dotaciones y equipamientos
- Tierras de cultivo
- Tierras de cultivos abandonadas
- Zonas arbóreas consolidadas
- Zonas de barrancos y laderas

PLAN TERRITORIAL ESPECIAL
DE ORDENACIÓN DEL SISTEMA
VIARIO DEL ÁREA METROPOLITANA
DE TENERIFE

Gobierno de Canarias
Consejería de Infraestructuras,
Transportes y Vivienda

EQUIPO TÉCNICO REDACTOR:

e. 1: 2.000
Original en A1

INFORMACIÓN ESPECÍFICO
VÍA LITORAL
USOS DEL SUELO

5.2
Hoja 4 de 4 Abril 2.006

