


DISTRIBUCIÓN DE MINUTAS

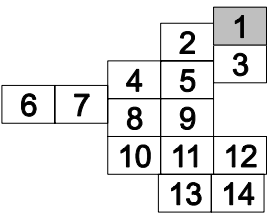

LEYENDA

SUELO URBANO

- Suelo urbano consolidado
- Suelo urbano no consolidado

SUELO URBANIZABLE

- Suelo urbanizable sectorizado ordenado
- Suelo urbanizable no sectorizado

SUELO RÚSTICO

- Asentamiento rural
- S.R. protección agrícola
- S.R. protección forestal
- S.R. protección paisajística
- S.R. protección hidrológica
- S.R. protección territorial
- S.R. protección infraestructuras

PLAN TERRITORIAL ESPECIAL  
DE ORDENACIÓN DEL SISTEMA  
VIARIO DEL ÁREA METROPOLITANA  
DE TENERIFE

**Gobierno de Canarias**  
Consejería de Infraestructuras,  
Transportes y Vivienda

EQUIPO TÉCNICO REDACTOR:

**AFAXXI**



e. 1:2.000  
Original en A1

INFORMACIÓN ESPECÍFICO  
ANILLO DE LA LAGUNA  
CLASIFICACIÓN DEL SUELO

**6.1**


Hoja 1 de 14

Abril 2.006





DISTRIBUCIÓN DE MINUTAS

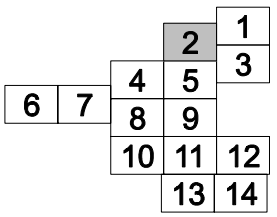

LEYENDA

- SUELO URBANO**
- Suelo urbano consolidado
  - Suelo urbano no consolidado
- SUELO URBANIZABLE**
- Suelo urbanizable sectorizado ordenado
  - Suelo urbanizable no sectorizado
- SUELO RÚSTICO**
- Asentamiento rural
  - S.R. protección agrícola
  - S.R. protección forestal
  - S.R. protección paisajística
  - S.R. protección hidrológica
  - S.R. protección territorial
  - S.R. protección infraestructuras

PLAN TERRITORIAL ESPECIAL  
DE ORDENACIÓN DEL SISTEMA  
VIARIO DEL ÁREA METROPOLITANA  
DE TENERIFE

Gobierno de Canarias  
Consejería de Infraestructuras,  
Transportes y Vivienda


EQUIPO TÉCNICO REDACTOR:  
**AFAXI**

N  
e. 1: 2.000  
Original en A1


INFORMACIÓN ESPECÍFICO  
ANILLO DE LA LAGUNA  
CLASIFICACIÓN DEL SUELO

**6.1**  
Hoja 2 de 14  
Abril 2.006



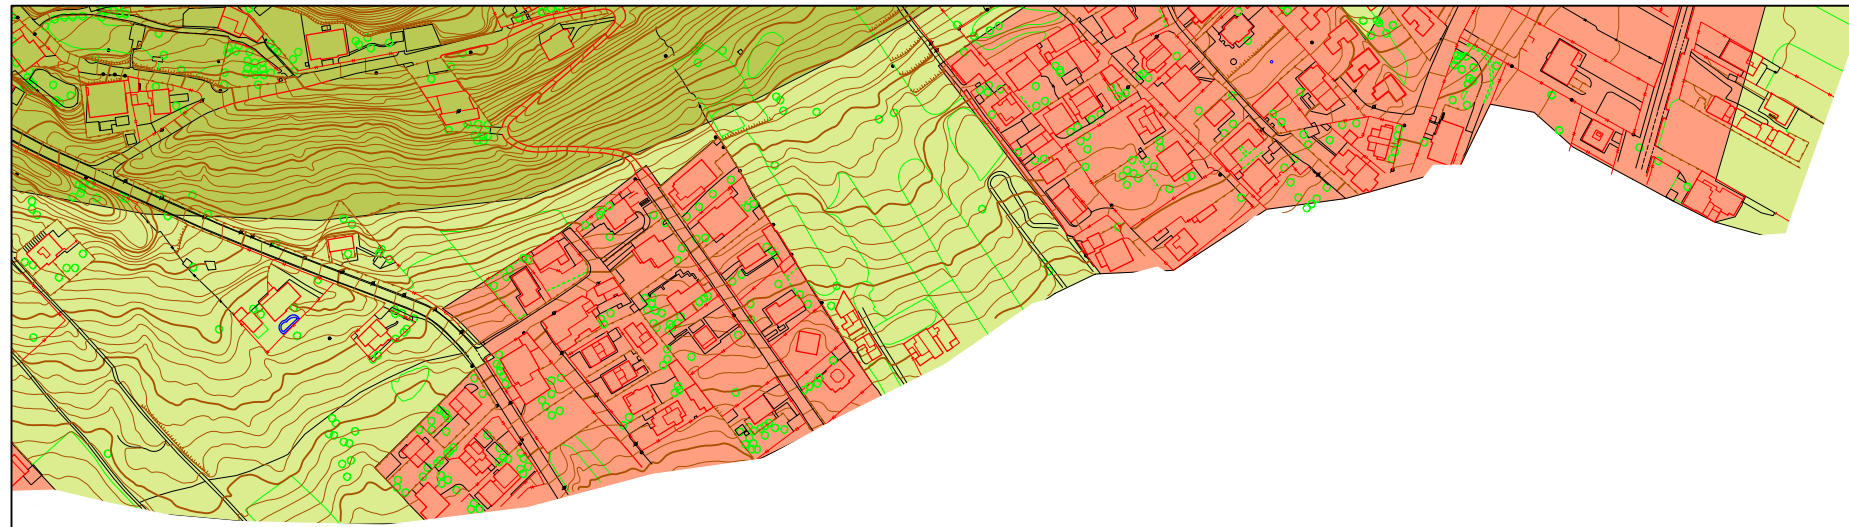

DISTRIBUCIÓN DE MINUTAS

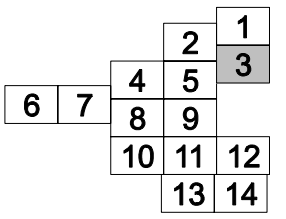

LEYENDA

- SUELO URBANO**
- Suelo urbano consolidado
  - Suelo urbano no consolidado
- SUELO URBANIZABLE**
- Suelo urbanizable sectorizado ordenado
  - Suelo urbanizable no sectorizado
- SUELO RÚSTICO**
- Asentamiento rural
  - S.R. protección agrícola
  - S.R. protección forestal
  - S.R. protección paisajística
  - S.R. protección hidrológica
  - S.R. protección territorial
  - S.R. protección infraestructuras

PLAN TERRITORIAL ESPECIAL DE ORDENACIÓN DEL SISTEMA VIARIO DEL ÁREA METROPOLITANA DE TENERIFE



EQUIPO TÉCNICO REDACTOR: **AFAXXI**

N  
e. 1: 2.000  
Original en A1


INFORMACIÓN ESPECÍFICO  
ANILLO DE LA LAGUNA  
CLASIFICACIÓN DEL SUELO

**6.1**  
Haja 3 de 14  
Abril 2.006





DISTRIBUCIÓN DE MINUTAS

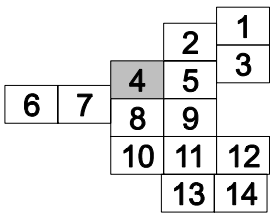

LEYENDA

- SUELO URBANO**
- Suelo urbano consolidado
  - Suelo urbano no consolidado
- SUELO URBANIZABLE**
- Suelo urbanizable sectorizado ordenado
  - Suelo urbanizable no sectorizado
- SUELO RÚSTICO**
- Asentamiento rural
  - S.R. protección agrícola
  - S.R. protección forestal
  - S.R. protección paisajística
  - S.R. protección hidrológica
  - S.R. protección territorial
  - S.R. protección infraestructuras

PLAN TERRITORIAL ESPECIAL DE ORDENACIÓN DEL SISTEMA VIARIO DEL ÁREA METROPOLITANA DE TENERIFE



EQUIPO TÉCNICO REDACTOR: **AFAXI**

Original en A1 e. 1:2.000

INFORMACIÓN ESPECÍFICO ANILLO DE LA LAGUNA CLASIFICACIÓN DEL SUELO


**6.1**  
Hoja 4 de 14 Abril 2.006







DISTRIBUCIÓN DE MINUTAS

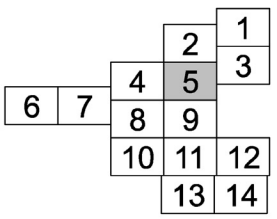

LEYENDA

- SUELO URBANO
  - Suelo urbano consolidado
  - Suelo urbano no consolidado
- SUELO URBANIZABLE
  - Suelo urbanizable sectorizado ordenado
  - Suelo urbanizable no sectorizado
- SUELO RÚSTICO
  - Asentamiento rural
  - S.R. protección agrícola
  - S.R. protección forestal
  - S.R. protección paisajística
  - S.R. protección hidrológica
  - S.R. protección territorial
  - S.R. protección infraestructuras

PLAN TERRITORIAL ESPECIAL DE ORDENACIÓN DEL SISTEMA VIARIO DEL ÁREA METROPOLITANA DE TENERIFE



EQUIPO TÉCNICO REDACTOR:  
**AFAXI**

N  
e. 1: 2.000  
Original en A1

INFORMACIÓN ESPECÍFICO  
ANILLO DE LA LAGUNA  
CLASIFICACIÓN DEL SUELO

**6.1**  
Hoja 5 de 14  
Abril 2.006

