

DISTRIBUCIÓN DE MINUTAS

			2	1
		4	5	3
6	7	8	9	
		10	11	12
			13	14

LEYENDA

- SUELO URBANO
 - Suelo urbano consolidado
 - Suelo urbano no consolidado
- SUELO URBANIZABLE
 - Suelo urbanizable sectorizado ordenado
 - Suelo urbanizable no sectorizado
- SUELO RÚSTICO
 - Asentamiento rural
 - S.R. protección agrícola
 - S.R. protección forestal
 - S.R. protección paisajística
 - S.R. protección hidrológica
 - S.R. protección territorial
 - S.R. protección infraestructuras

PLAN TERRITORIAL ESPECIAL DE ORDENACIÓN DEL SISTEMA VIARIO DEL ÁREA METROPOLITANA DE TENERIFE


Gobierno de Canarias
Consejería de Infraestructuras, Transportes y Vivienda

EQUIPO TÉCNICO REDACTOR:
AFAXI

Original en A1
e. 1:2.000

INFORMACIÓN ESPECÍFICO
ANILLO DE LA LAGUNA
CLASIFICACIÓN DEL SUELO

6.1
Hoja 6 de 14
Abril 2.006

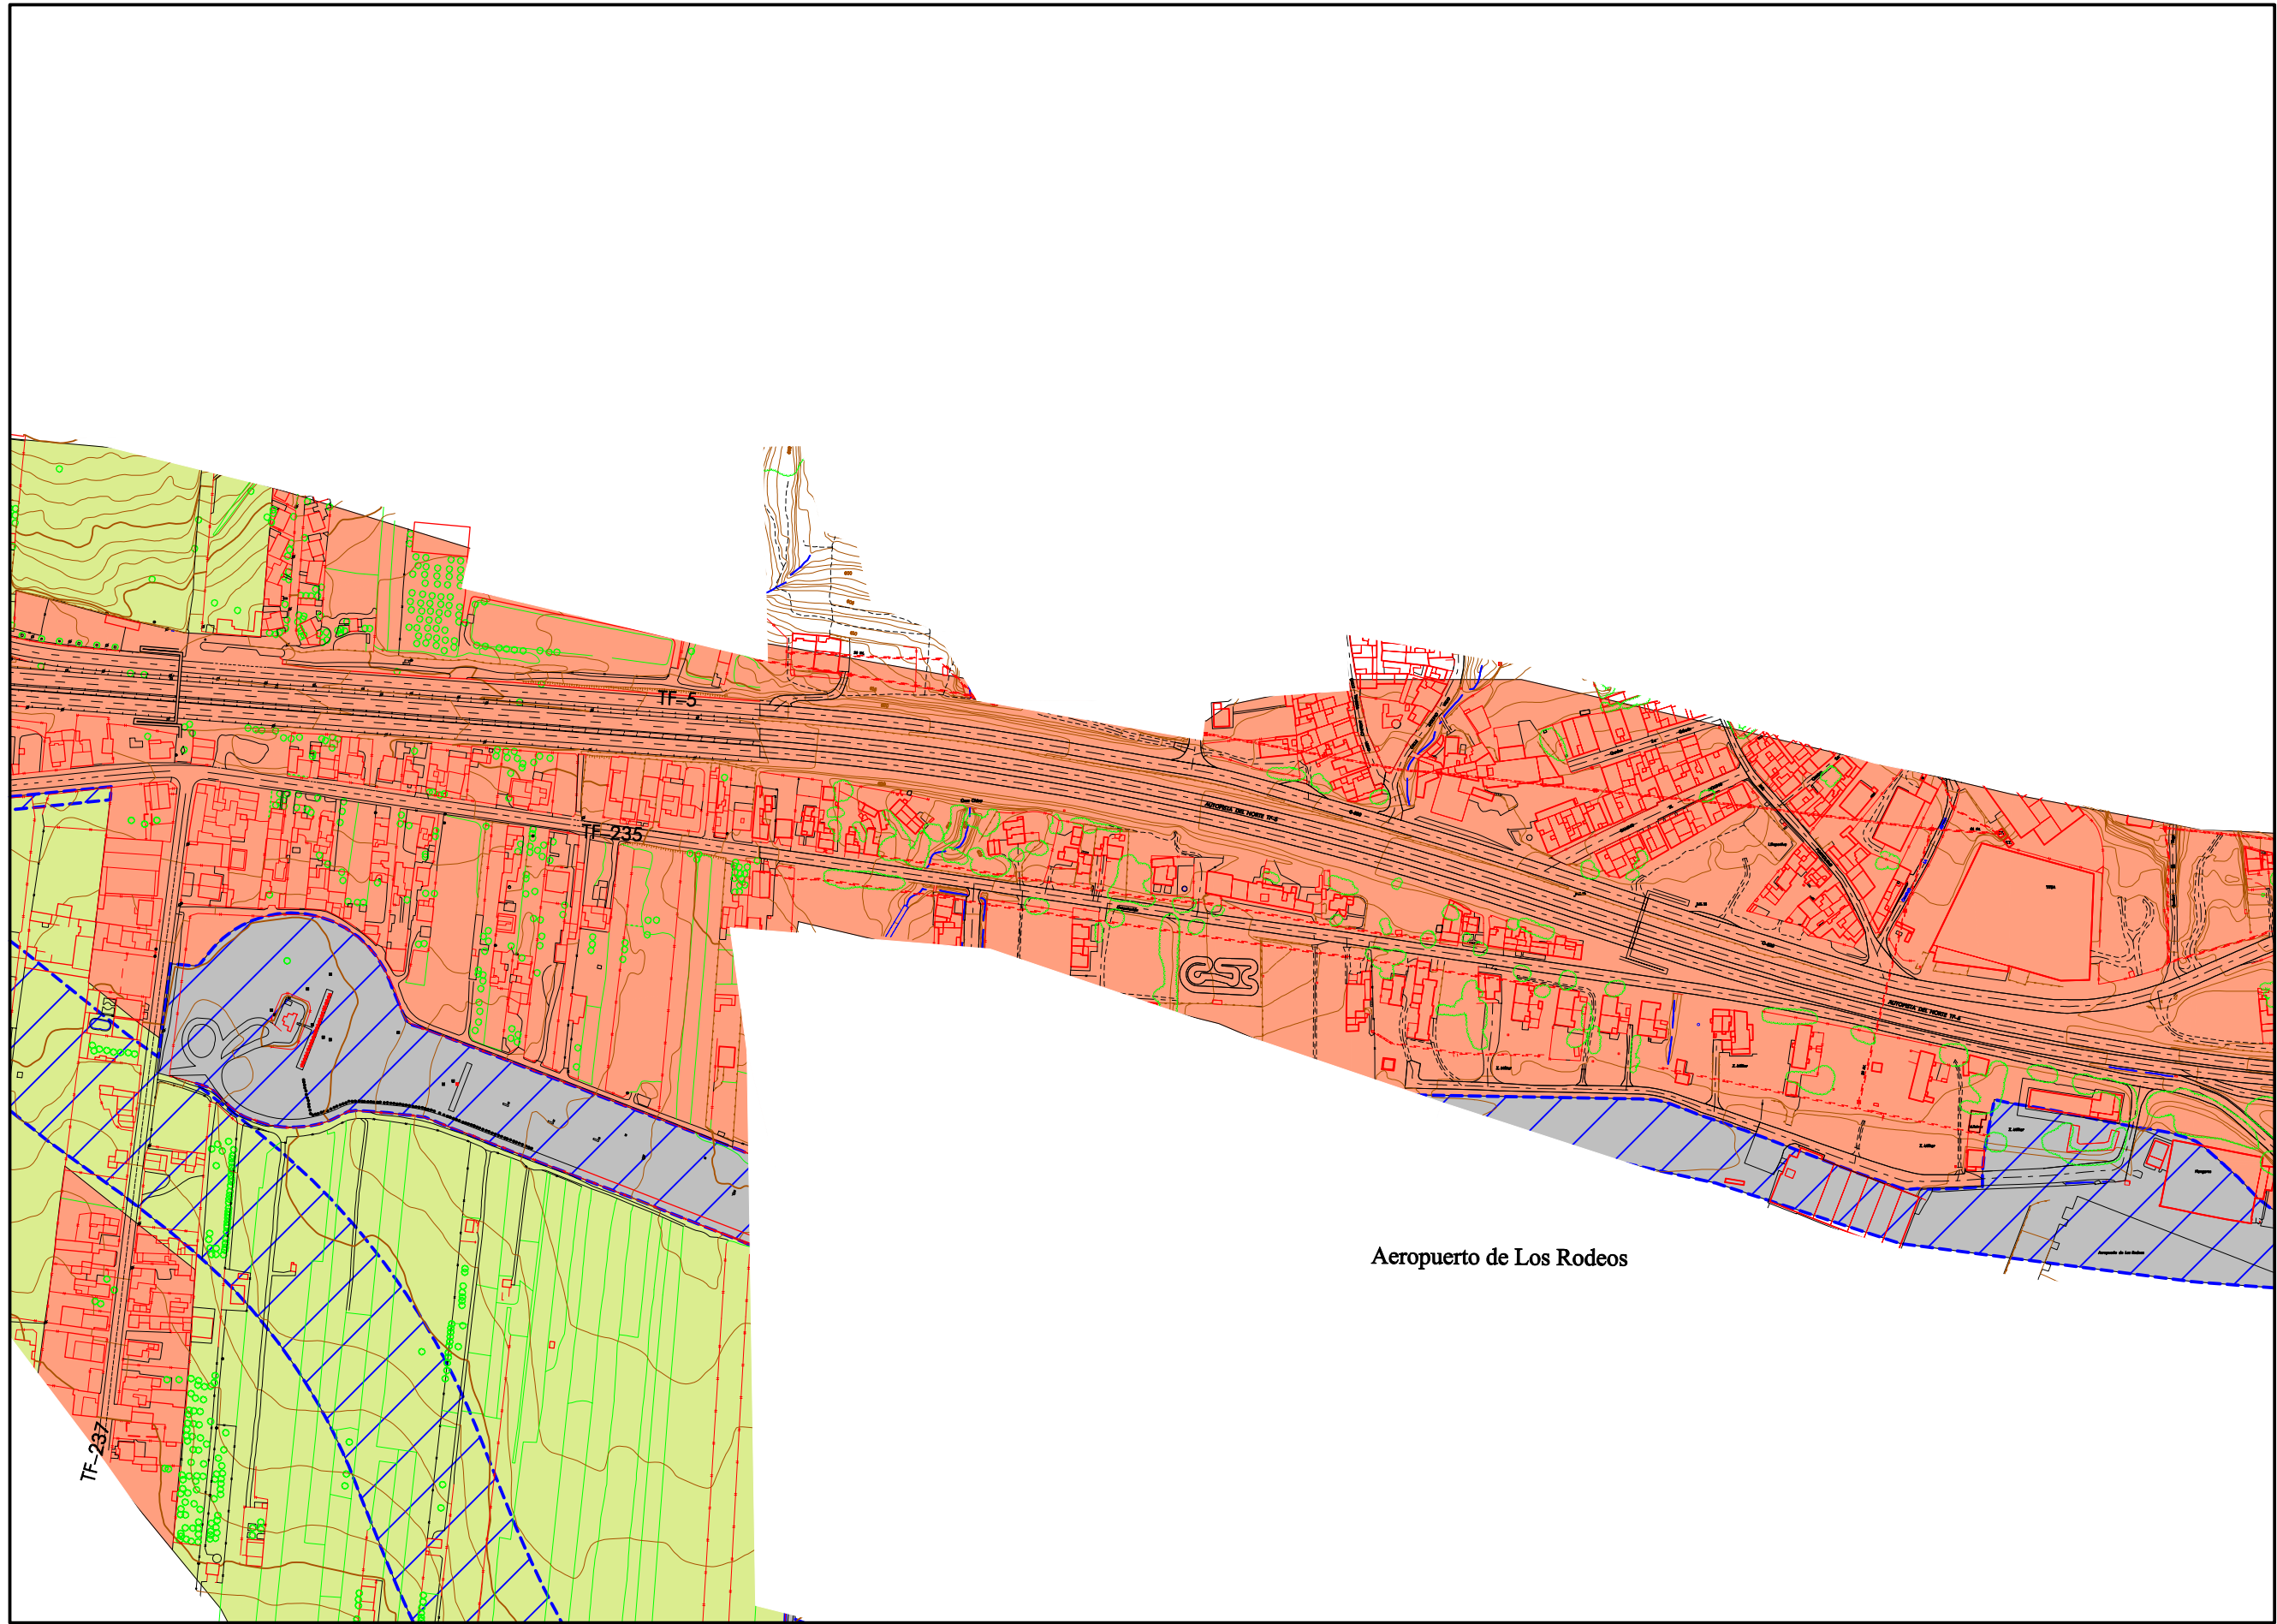

Aeropuerto de Los Rodeos

DISTRIBUCIÓN DE MINUTAS

				1
			2	3
		4	5	
6	7	8	9	
		10	11	12
			13	14

LEYENDA

- SUELO URBANO**
- Suelo urbano consolidado
 - Suelo urbano no consolidado
- SUELO URBANIZABLE**
- Suelo urbanizable sectorizado ordenado
 - Suelo urbanizable no sectorizado
- SUELO RÚSTICO**
- Asentamiento rural
 - S.R. protección agrícola
 - S.R. protección forestal
 - S.R. protección paisajística
 - S.R. protección hidrológica
 - S.R. protección territorial
 - S.R. protección infraestructuras

PLAN TERRITORIAL ESPECIAL DE ORDENACIÓN DEL SISTEMA VIARIO DEL ÁREA METROPOLITANA DE TENERIFE

Gobierno de Canarias
 Consejería de Infraestructuras, Transportes y Vivienda

EQUIPO TÉCNICO REDACTOR:
AFAXI

Original en A1
 e. 1:2.000

INFORMACIÓN ESPECÍFICO
 ANILLO DE LA LAGUNA
 CLASIFICACIÓN DEL SUELO

6.1
 Hoja 7 de 14
 Abril 2.006



DISTRIBUCIÓN DE MINUTAS

			2	1
		4	5	3
6	7	8	9	
		10	11	12
			13	14

LEYENDA

- SUELO URBANO**
- Suelo urbano consolidado
 - Suelo urbano no consolidado
- SUELO URBANIZABLE**
- Suelo urbanizable sectorizado ordenado
 - Suelo urbanizable no sectorizado
- SUELO RÚSTICO**
- Asentamiento rural
 - S.R. protección agrícola
 - S.R. protección forestal
 - S.R. protección paisajística
 - S.R. protección hidrológica
 - S.R. protección territorial
 - S.R. protección infraestructuras

PLAN TERRITORIAL ESPECIAL DE ORDENACIÓN DEL SISTEMA VIARIO DEL ÁREA METROPOLITANA DE TENERIFE

Gobierno de Canarias
Consejería de Infraestructuras, Transportes y Vivienda

EQUIPO TÉCNICO REDACTOR:
AFAXXI


N
e. 1:2.000
Original en A1

INFORMACIÓN ESPECÍFICO
ANILLO DE LA LAGUNA
CLASIFICACIÓN DEL SUELO

6.1
Hoja 8 de 14
Abril 2.006

Aeropuerto de Los Rodeos

Hoya del Camello

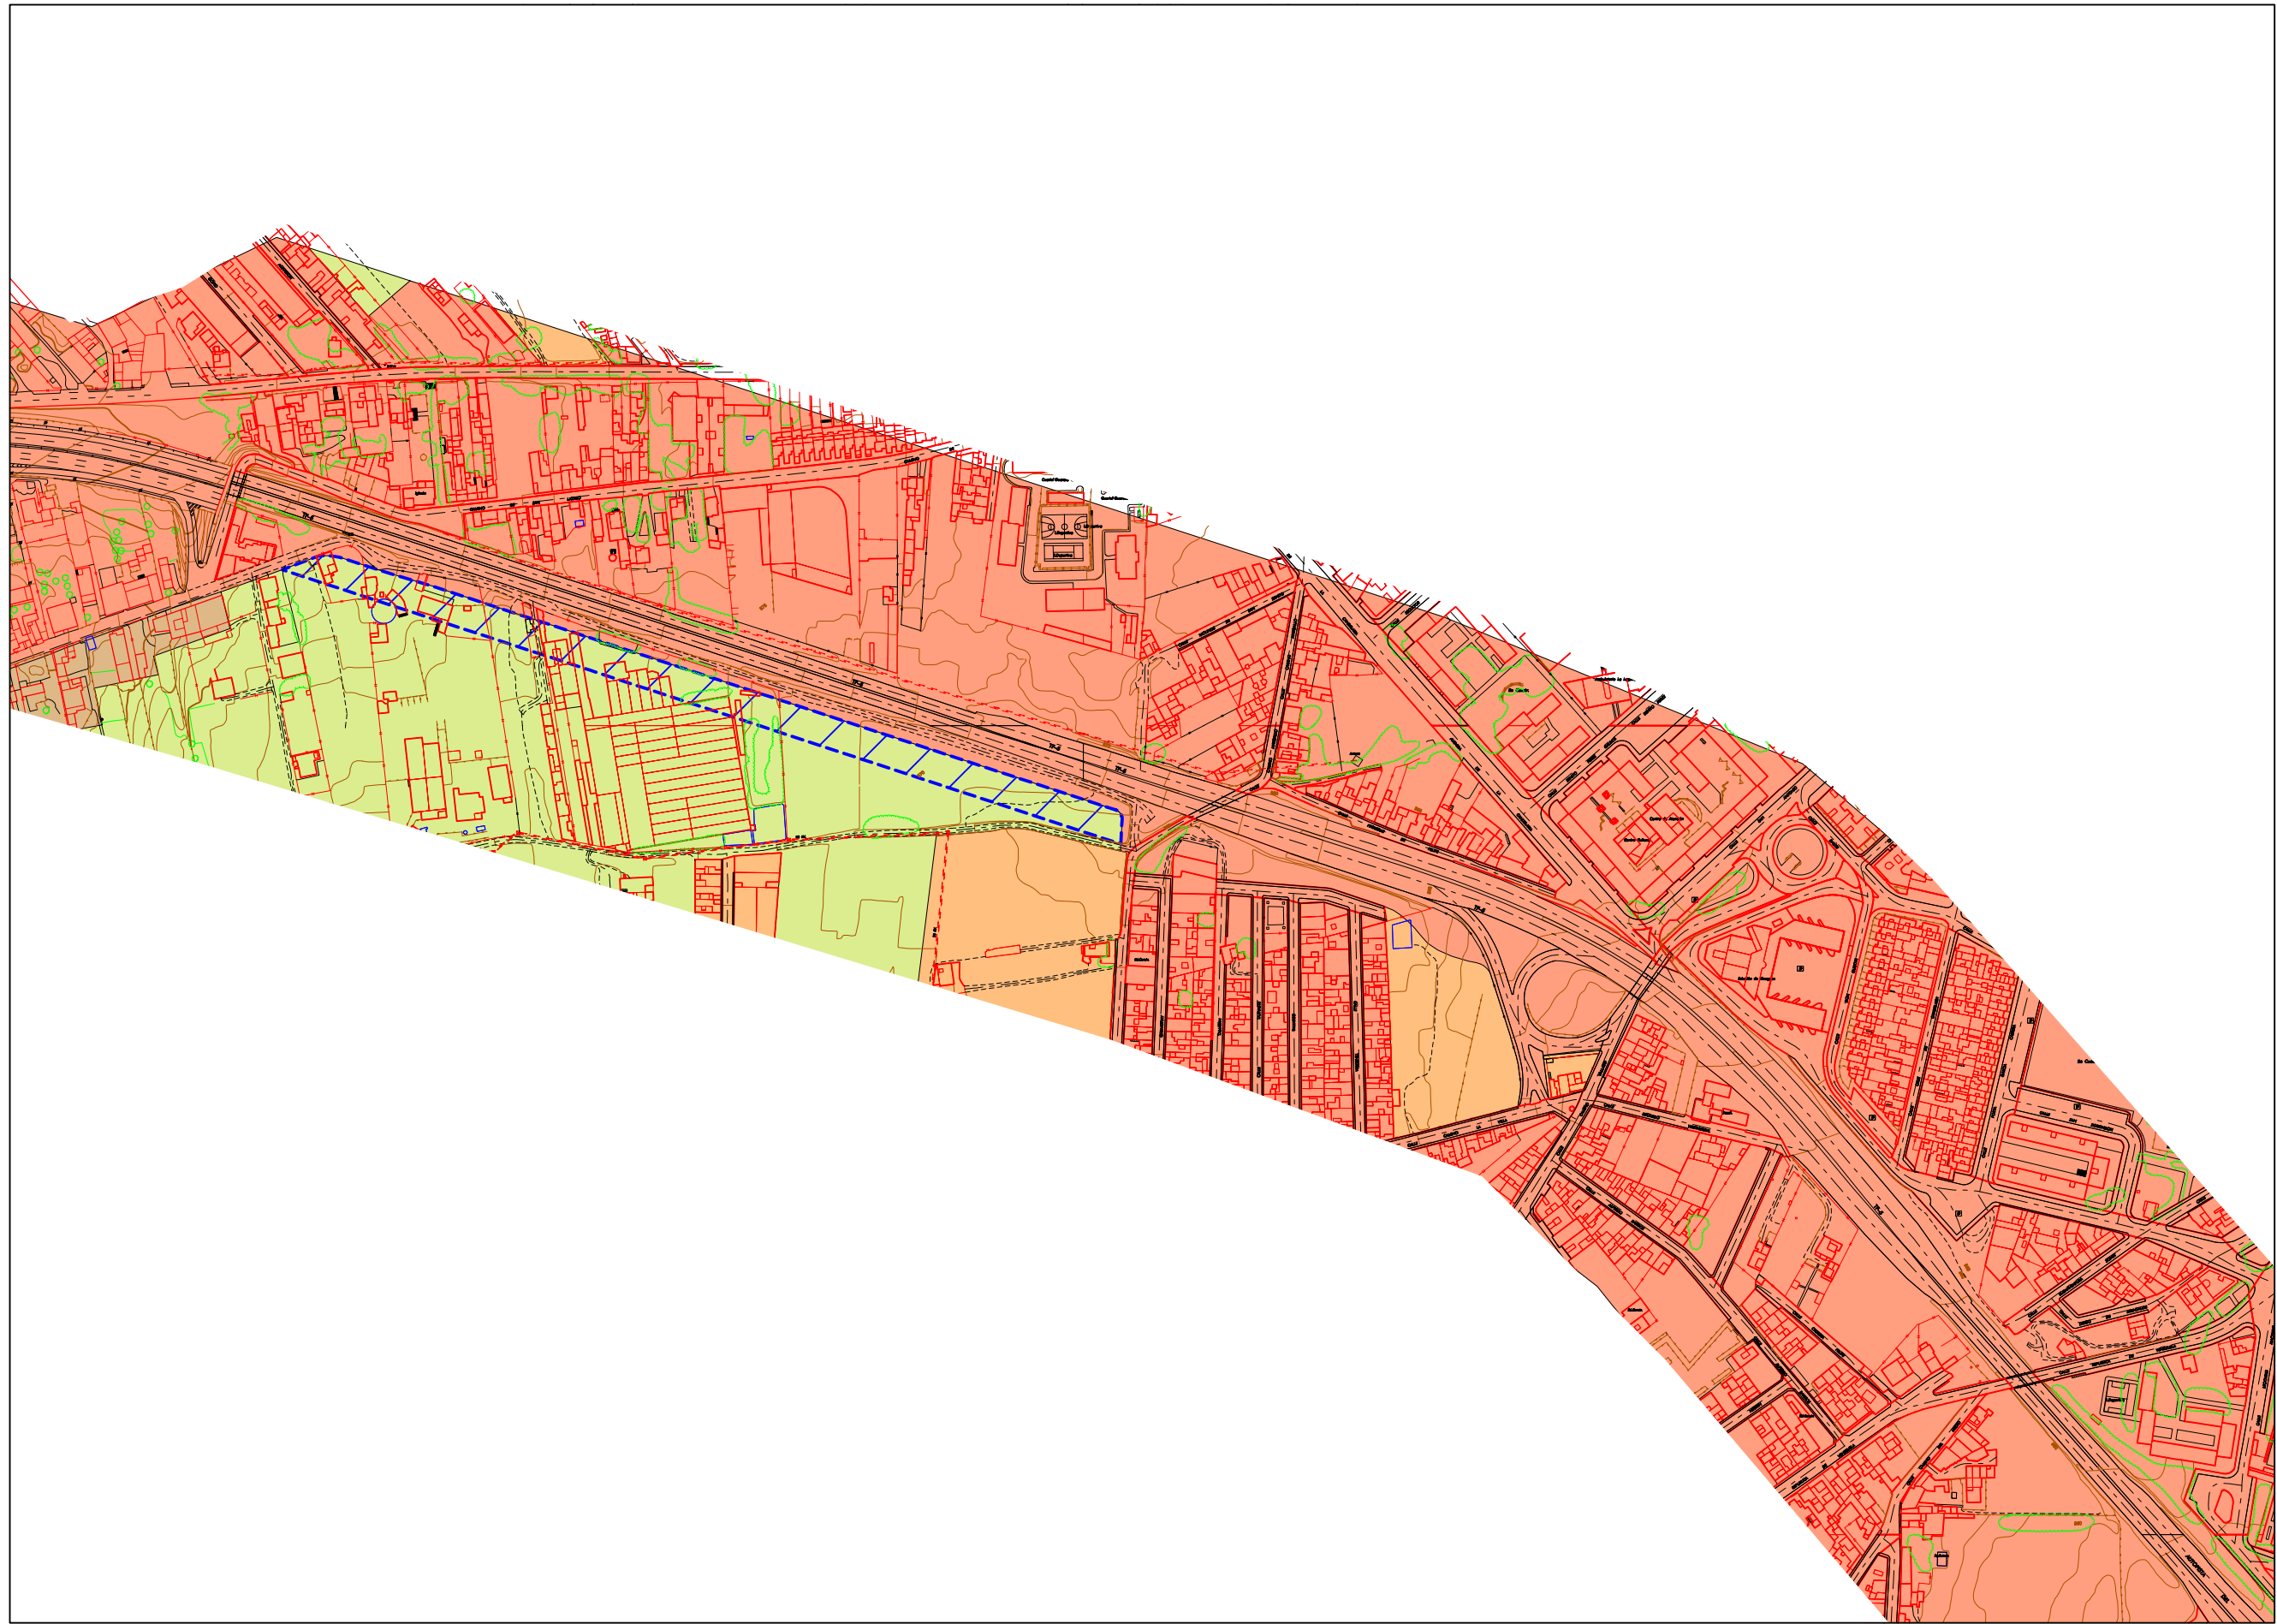

DISTRIBUCIÓN DE MINUTAS

				1
			2	3
	4	5		
6	7	8	9	
		10	11	12
			13	14

LEYENDA

- SUELO URBANO
- Suelo urbano consolidado
 - Suelo urbano no consolidado
- SUELO URBANIZABLE
- Suelo urbanizable sectorizado ordenado
 - Suelo urbanizable no sectorizado
- SUELO RÚSTICO
- Asentamiento rural
 - S.R. protección agrícola
 - S.R. protección forestal
 - S.R. protección paisajística
 - S.R. protección hidrológica
 - S.R. protección territorial
 - S.R. protección infraestructuras

PLAN TERRITORIAL ESPECIAL
DE ORDENACIÓN DEL SISTEMA
VIARIO DEL ÁREA METROPOLITANA
DE TENERIFE


 Gobierno de Canarias
Consejería de Infraestructuras,
Transportes y Vivienda

EQUIPO TÉCNICO REDACTOR:


Original en A1 e. 1: 2.000

INFORMACIÓN ESPECÍFICO
ANILLO DE LA LAGUNA
CLASIFICACIÓN DEL SUELO

6.1
Hoja 9 de 14 Abril 2.006

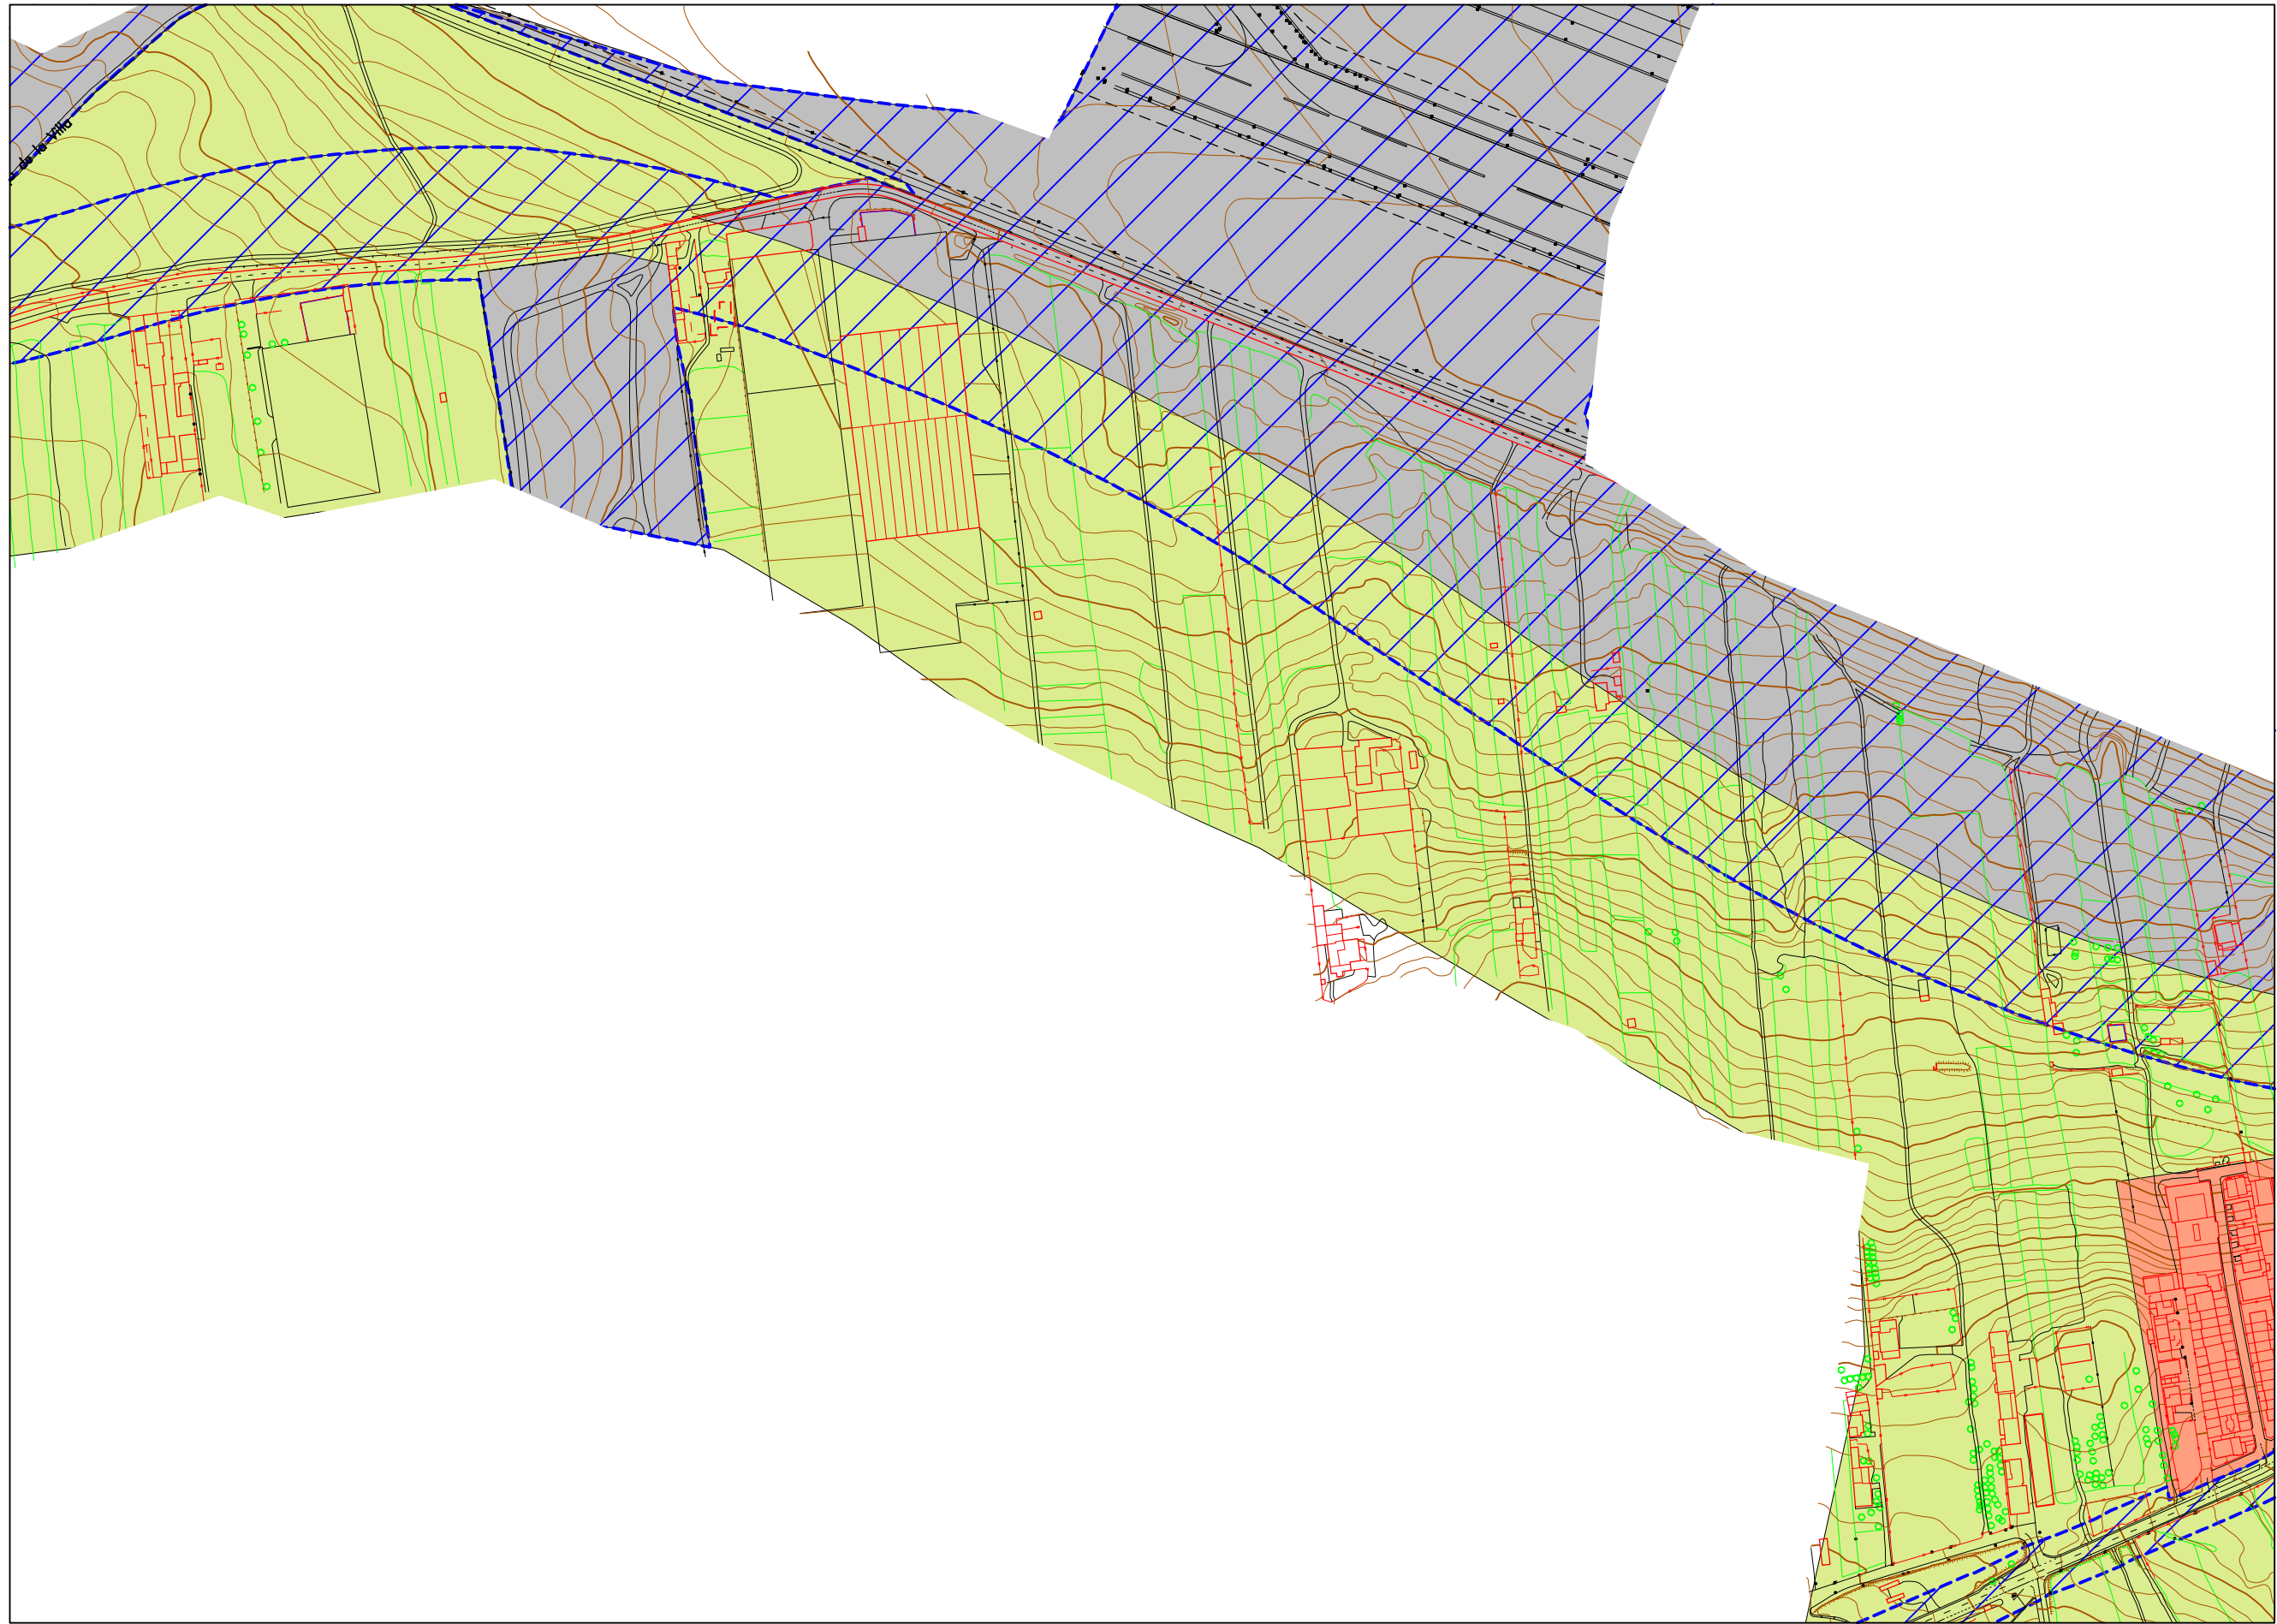

DISTRIBUCIÓN DE MINUTAS

					1
				2	3
		4	5		
6	7	8	9		
		10	11	12	
			13	14	

LEYENDA

- SUELO URBANO**
- Suelo urbano consolidado
 - Suelo urbano no consolidado
- SUELO URBANIZABLE**
- Suelo urbanizable sectorizado ordenado
 - Suelo urbanizable no sectorizado
- SUELO RÚSTICO**
- Asentamiento rural
 - S.R. protección agrícola
 - S.R. protección forestal
 - S.R. protección paisajística
 - S.R. protección hidrológica
 - S.R. protección territorial
 - S.R. protección infraestructuras

PLAN TERRITORIAL ESPECIAL DE ORDENACIÓN DEL SISTEMA VIARIO DEL ÁREA METROPOLITANA DE TENERIFE

Gobierno de Canarias
 Consejería de Infraestructuras, Transportes y Vivienda

EQUIPO TÉCNICO REDACTOR:
AFAXXI

N
 e. 1:2.000
 Original en A1

INFORMACIÓN ESPECÍFICO
 ANILLO DE LA LAGUNA
 CLASIFICACIÓN DEL SUELO

6.1
 Hoja 10 de 14
 Abril 2.006

