

DISTRIBUCIÓN DE MINUTAS

			2	1
		4	5	3
6	7	8	9	
		10	11	12
			13	14

LEYENDA

SUELO URBANO

- Suelo urbano consolidado
- Suelo urbano no consolidado

SUELO URBANIZABLE

- Suelo urbanizable sectorizado ordenado
- Suelo urbanizable no sectorizado

SUELO RÚSTICO

- Asentamiento rural
- S.R. protección agrícola
- S.R. protección forestal
- S.R. protección paisajística
- S.R. protección hidrológica
- S.R. protección territorial
- S.R. protección infraestructuras

PLAN TERRITORIAL ESPECIAL  
DE ORDENACIÓN DEL SISTEMA  
VIARIO DEL ÁREA METROPOLITANA  
DE TENERIFE

**Gobierno de Canarias**  
Consejería de Infraestructuras,  
Transportes y Vivienda


EQUIPO TÉCNICO REDACTOR:

e. 1:2.000  
Original en A1

INFORMACIÓN ESPECÍFICO  
ANILLO DE LA LAGUNA  
CLASIFICACIÓN DEL SUELO

**6.1**  
Hoja 11 de 14 Abril 2.006



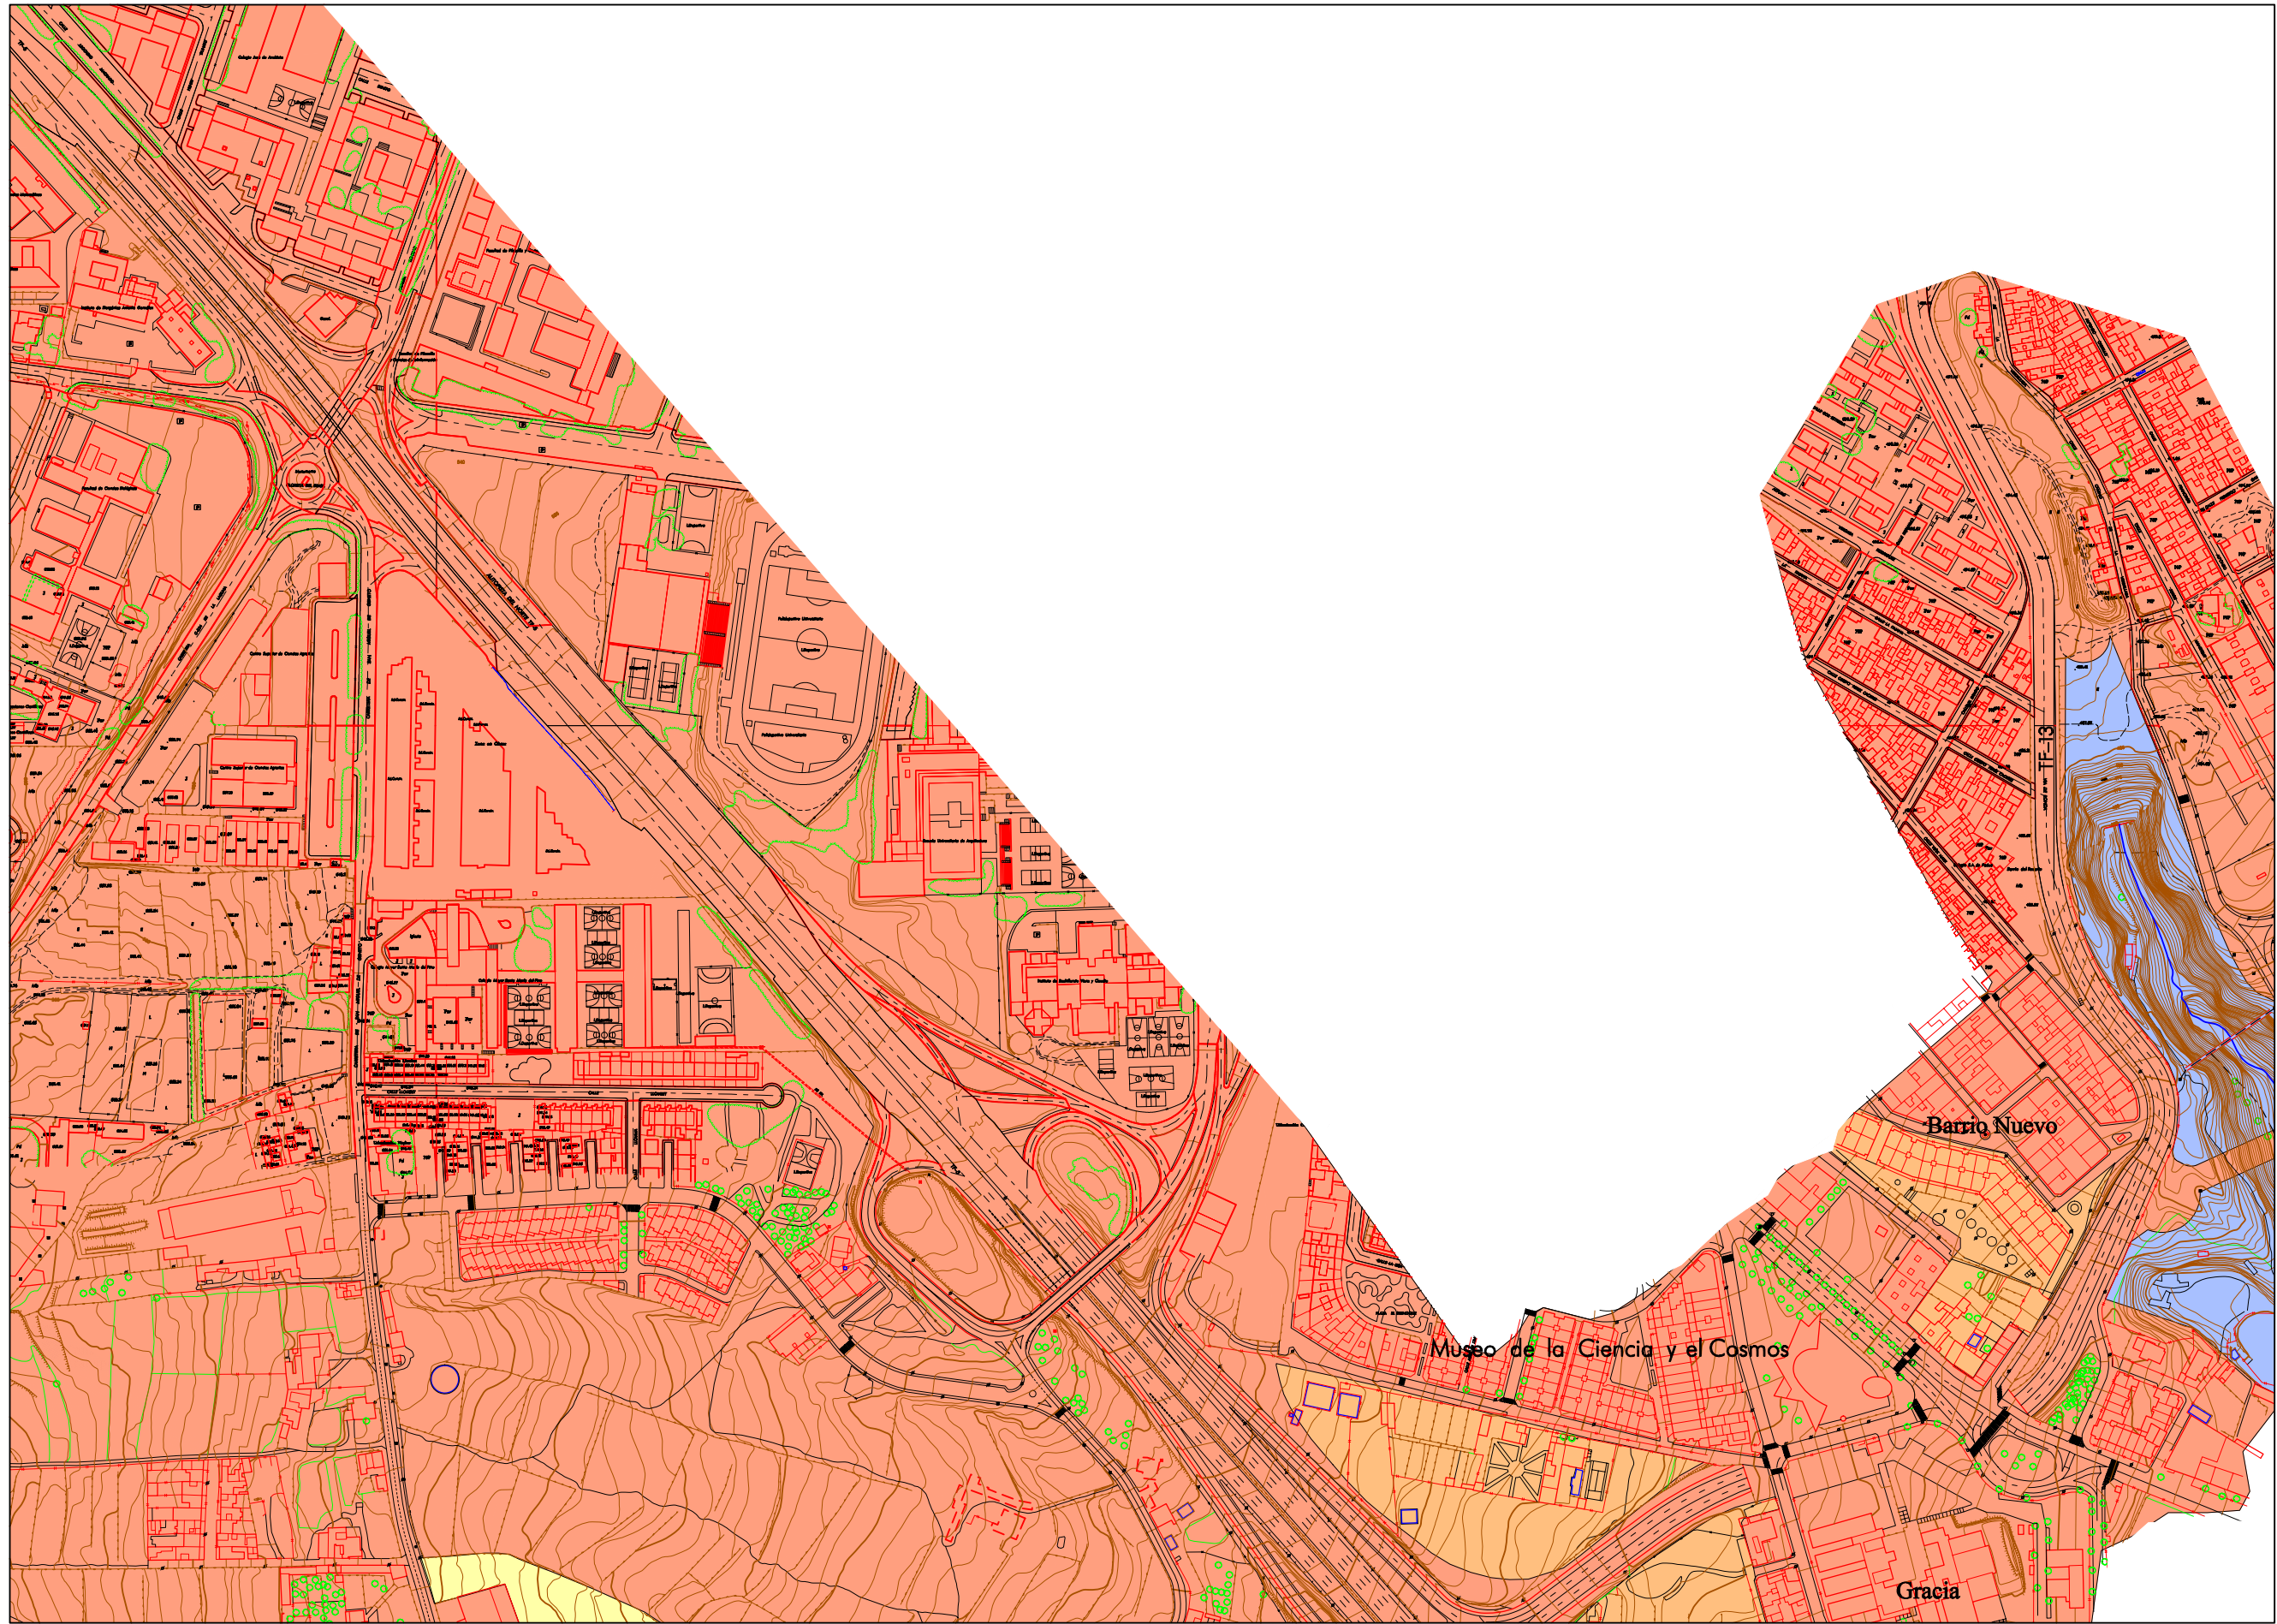

DISTRIBUCIÓN DE MINUTAS

			2	1
		4	5	3
6	7	8	9	
		10	11	12
			13	14

LEYENDA

- SUELO URBANO**
- Suelo urbano consolidado
  - Suelo urbano no consolidado
- SUELO URBANIZABLE**
- Suelo urbanizable sectorizado ordenado
  - Suelo urbanizable no sectorizado
- SUELO RÚSTICO**
- Asentamiento rural
  - S.R. protección agrícola
  - S.R. protección forestal
  - S.R. protección paisajística
  - S.R. protección hidrológica
  - S.R. protección territorial
  - S.R. protección infraestructuras

PLAN TERRITORIAL ESPECIAL DE ORDENACIÓN DEL SISTEMA VIARIO DEL ÁREA METROPOLITANA DE TENERIFE

Gobierno de Canarias  
 Consejería de Infraestructuras, Transportes y Vivienda


EQUIPO TÉCNICO REDACTOR:  
**AFAXXI**

N  
 e. 1:2.000  
 Original en A1

INFORMACIÓN ESPECÍFICO  
 ANILLO DE LA LAGUNA  
 CLASIFICACIÓN DEL SUELO

**6.1**  
 Hoja 12 de 14  
 Abril 2.006



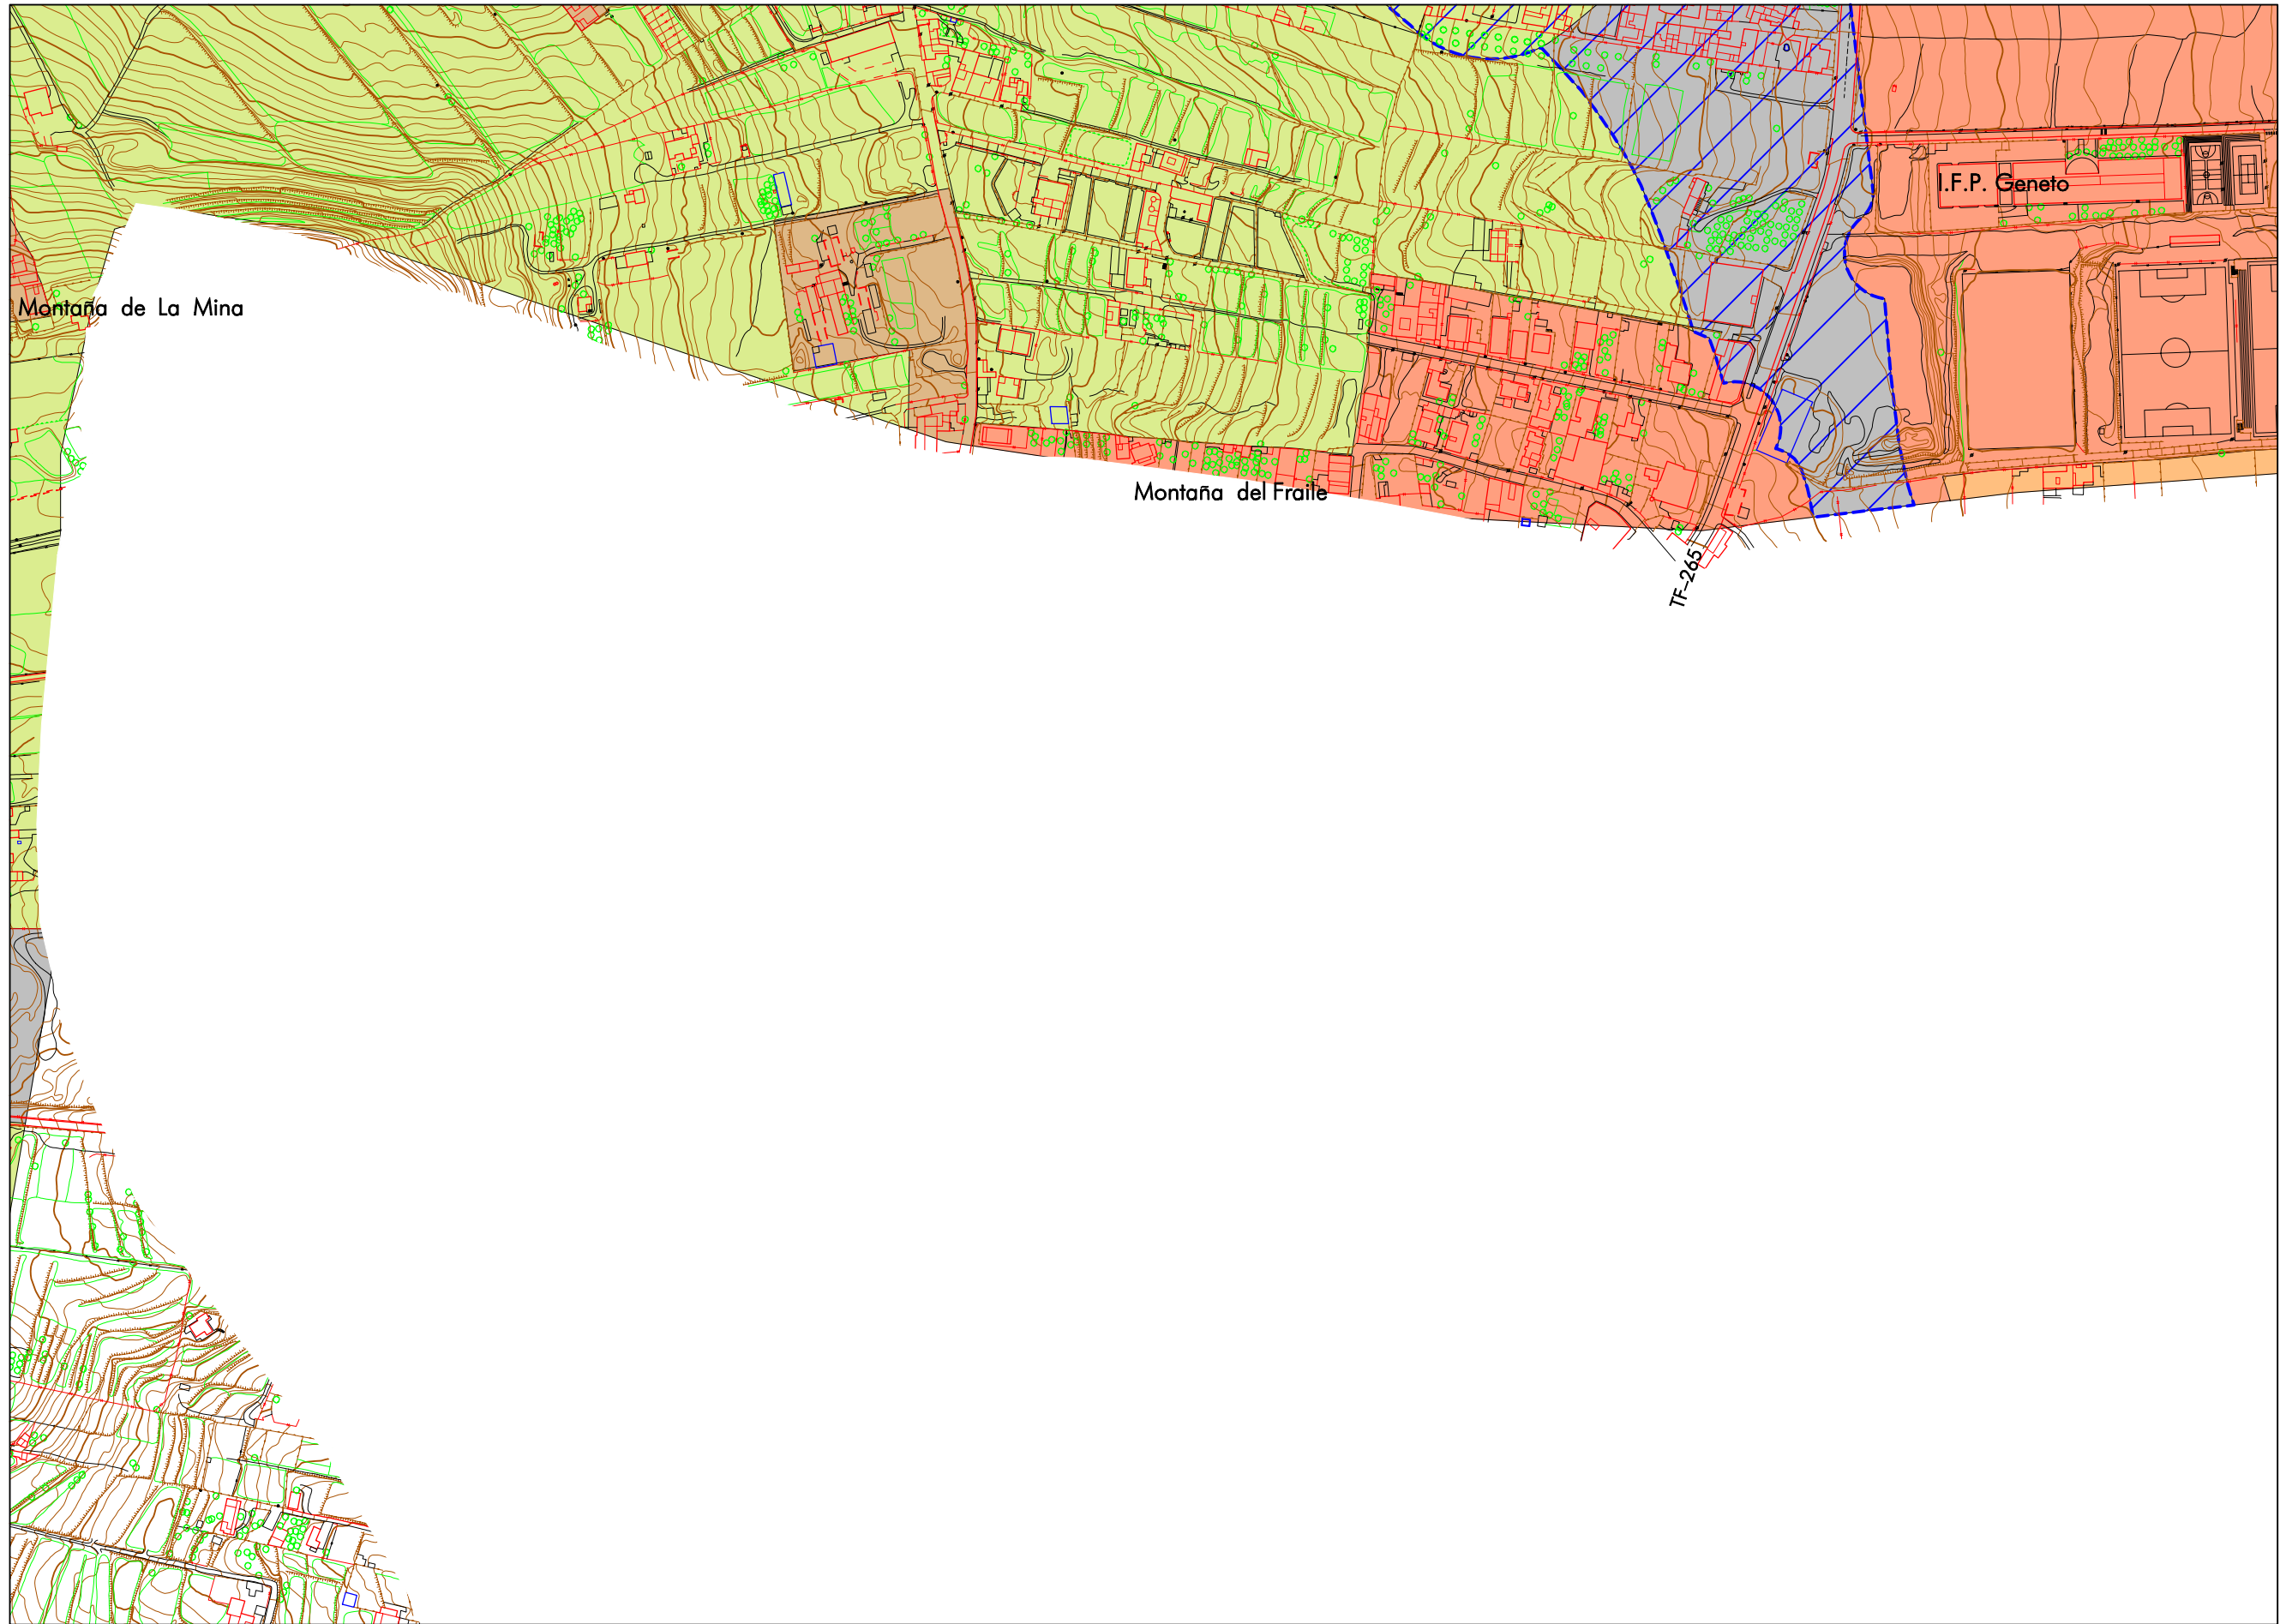

DISTRIBUCIÓN DE MINUTAS

			2	1
		4	5	3
6	7	8	9	
		10	11	12
			13	14

LEYENDA

- SUELO URBANO**
- Suelo urbano consolidado
  - Suelo urbano no consolidado
- SUELO URBANIZABLE**
- Suelo urbanizable sectorizado ordenado
  - Suelo urbanizable no sectorizado
- SUELO RÚSTICO**
- Asentamiento rural
  - S.R. protección agrícola
  - S.R. protección forestal
  - S.R. protección paisajística
  - S.R. protección hidrológica
  - S.R. protección territorial
  - S.R. protección infraestructuras

PLAN TERRITORIAL ESPECIAL DE ORDENACIÓN DEL SISTEMA VIARIO DEL ÁREA METROPOLITANA DE TENERIFE

Gobierno de Canarias  
Consejería de Infraestructuras, Transportes y Vivienda


EQUIPO TÉCNICO REDACTOR:  
AFAXXI

N  
e. 1:2.000  
Original en A1

INFORMACIÓN ESPECÍFICO  
ANILLO DE LA LAGUNA  
CLASIFICACIÓN DEL SUELO

6.1  
Hoja 13 de 14  
Abril 2.006



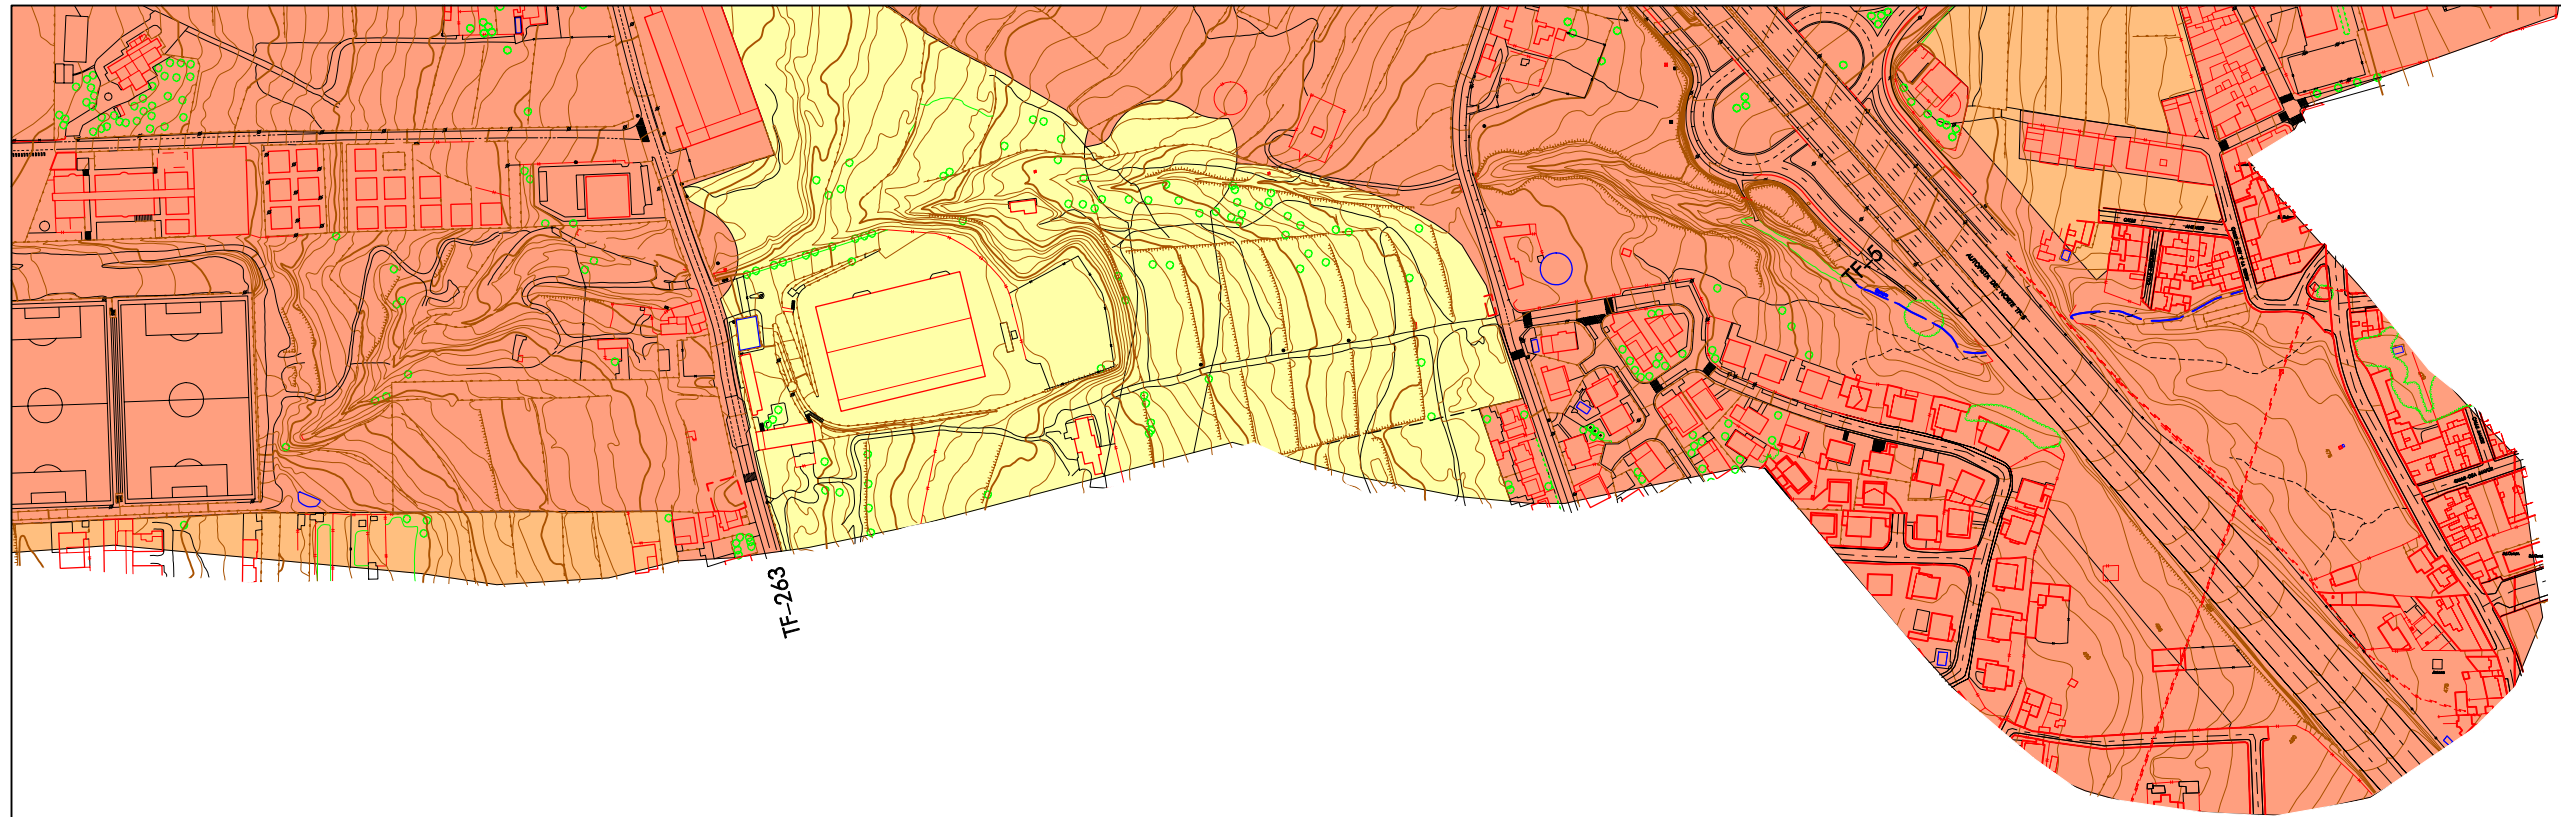

DISTRIBUCIÓN DE MINUTAS

				2	1
		4	5		3
6	7	8	9		
		10	11	12	
			13	14	

LEYENDA

SUELO URBANO

- Suelo urbano consolidado
- Suelo urbano no consolidado

SUELO URBANIZABLE

- Suelo urbanizable sectorizado ordenado
- Suelo urbanizable no sectorizado

SUELO RÚSTICO

- Asentamiento rural
- S.R. protección agrícola
- S.R. protección forestal
- S.R. protección paisajística
- S.R. protección hidrológica
- S.R. protección territorial
- S.R. protección infraestructuras

PLAN TERRITORIAL ESPECIAL  
DE ORDENACIÓN DEL SISTEMA  
VIARIO DEL ÁREA METROPOLITANA  
DE TENERIFE

**Gobierno de Canarias**  
Consejería de Infraestructuras,  
Transportes y Vivienda

EQUIPO TÉCNICO REDACTOR:



e. 1:2.000  
Original en A1

INFORMACIÓN ESPECÍFICO

ANILLO DE LA LAGUNA  
CLASIFICACIÓN DEL SUELO

**6.1**

Hoja 14 de 14

Abril 2.006

