

DISTRIBUCIÓN DE MINUTAS

|   |   |    |    |    |
|---|---|----|----|----|
|   |   |    |    | 1  |
|   |   |    | 2  | 3  |
|   |   | 4  | 5  |    |
| 6 | 7 | 8  | 9  |    |
|   |   | 10 | 11 | 12 |
|   |   |    | 13 | 14 |

LEYENDA

UNIDAD DE DINÁMICA NATURAL

- MACIZO DE ANAGA
- MONTAÑAS
- BARRANCOS
- FORESTAL ARBOLADO
- LADERAS
- COSTAS
- MATORRAL

UNIDAD DE DINÁMICA RURAL

- AGRÍCOLA ACTIVO
- AGRÍCOLA ABANDONADO

UNIDAD DE DINÁMICA URBANA

- INDUSTRIAL Y EQUIPAMIENTOS
- RESIDENCIAL CONSOLIDADO
- EN CONSOLIDACIÓN
- ERIAL
- ZONA AJARDINADA
- ARBOLADO

PLAN TERRITORIAL ESPECIAL  
DE ORDENACIÓN DEL SISTEMA  
VIARIO DEL ÁREA METROPOLITANA  
DE TENERIFE

**Gobierno de Canarias**  
Consejería de Infraestructuras,  
Transportes y Vivienda

EQUIPO TÉCNICO REDACTOR:



e. 1:2.000  
Original en A1


INFORMACIÓN ESPECÍFICO  
ANILLO DE LA LAGUNA  
UNIDADES AMBIENTALES

**6.3**  
Hoja 1 de 14

Abril 2.006





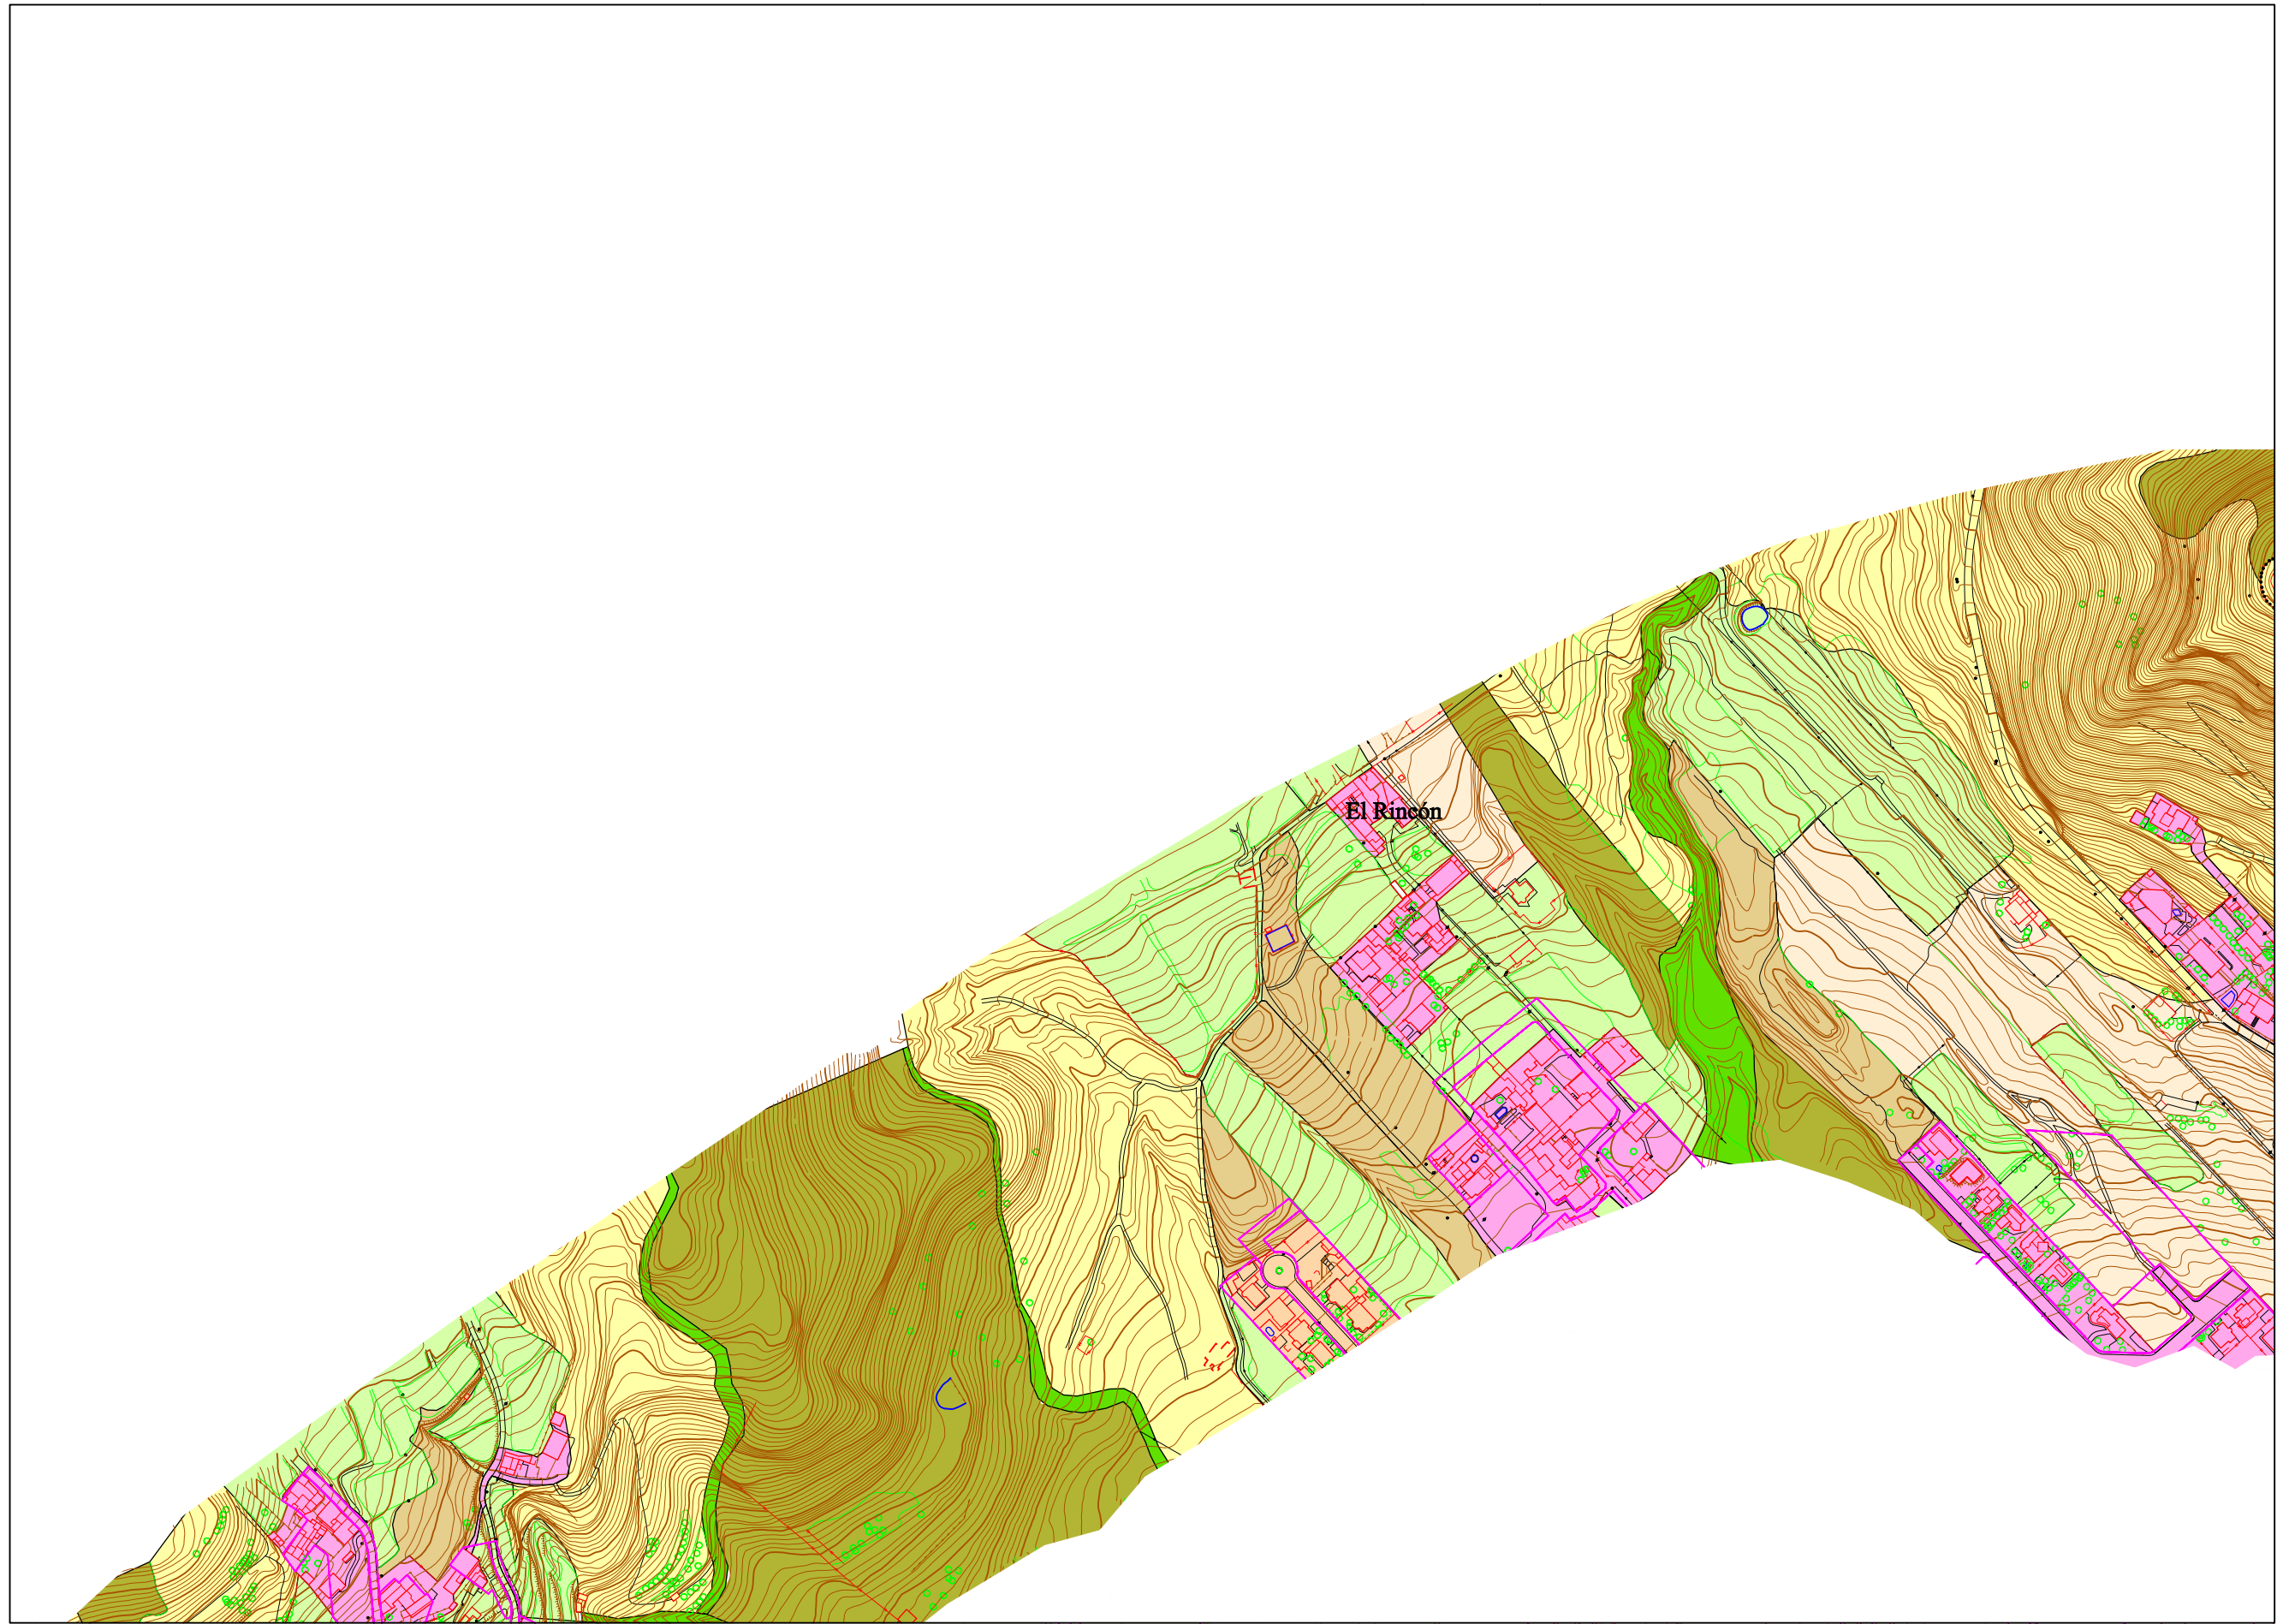

DISTRIBUCIÓN DE MINUTAS

|   |   |    |    |    |   |
|---|---|----|----|----|---|
|   |   |    |    |    | 1 |
|   |   |    | 2  | 3  |   |
|   | 4 | 5  |    |    |   |
| 6 | 7 | 8  | 9  |    |   |
|   |   | 10 | 11 | 12 |   |
|   |   |    | 13 | 14 |   |

LEYENDA

UNIDAD DE DINÁMICA NATURAL

- MACIZO DE ANAGA
- MONTAÑAS
- BARRANCOS
- FORESTAL ARBOLADO
- LADERAS
- COSTAS
- MATORRAL

UNIDAD DE DINÁMICA RURAL

- AGRÍCOLA ACTIVO
- AGRÍCOLA ABANDONADO

UNIDAD DE DINÁMICA URBANA

- INDUSTRIAL Y EQUIPAMIENTOS
- RESIDENCIAL CONSOLIDADO
- EN CONSOLIDACIÓN
- ERIAL
- ZONA AJARDINADA
- ARBOLADO

PLAN TERRITORIAL ESPECIAL DE ORDENACIÓN DEL SISTEMA VIARIO DEL ÁREA METROPOLITANA DE TENERIFE

Gobierno de Canarias  
 Consejería de Infraestructuras, Transportes y Vivienda


EQUIPO TÉCNICO REDACTOR:  
**AFAXI**

N  
 e. 1:2.000  
 Original en A1

INFORMACIÓN ESPECÍFICO  
 ANILLO DE LA LAGUNA  
 UNIDADES AMBIENTALES

**6.3**  
 Hoja 2 de 14      Abril 2.006



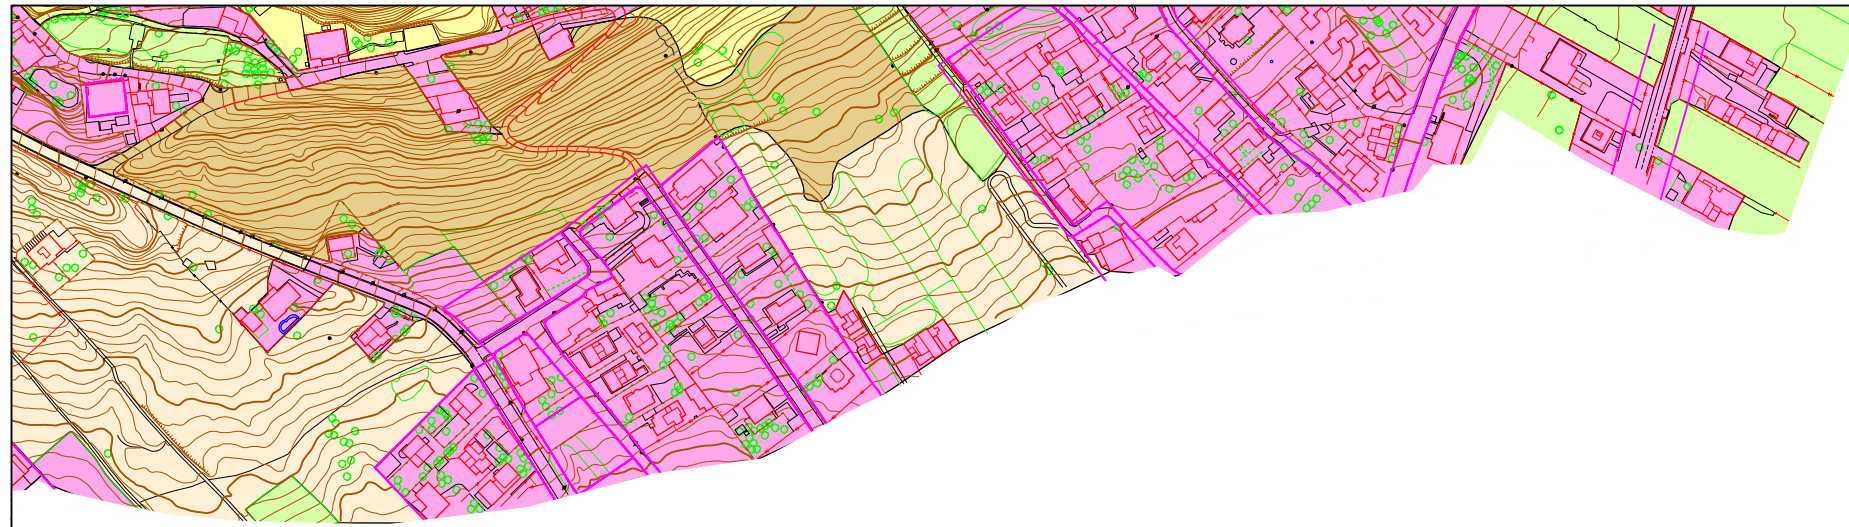

DISTRIBUCIÓN DE MINUTAS


 
|   |   |    |    |    |
|---|---|----|----|----|
|   |   |    |    | 1  |
|   |   |    | 2  | 3  |
|   |   | 4  | 5  |    |
| 6 | 7 | 8  | 9  |    |
|   |   | 10 | 11 | 12 |
|   |   |    | 13 | 14 |

LEYENDA

UNIDAD DE DINÁMICA NATURAL

-  MACIZO DE ANAGA
-  MONTAÑAS
-  BARRANCOS
-  FORESTAL ARBOLADO
-  LADERAS
-  COSTAS
-  MATORRAL

UNIDAD DE DINÁMICA RURAL

-  AGRÍCOLA ACTIVO
-  AGRÍCOLA ABANDONADO

UNIDAD DE DINÁMICA URBANA

-  INDUSTRIAL Y EQUIPAMIENTOS
-  RESIDENCIAL CONSOLIDADO
-  EN CONSOLIDACIÓN
-  ERIAL
-  ZONA AJARDINADA
-  ARBOLADO

PLAN TERRITORIAL ESPECIAL  
DE ORDENACIÓN DEL SISTEMA  
VIARIO DEL ÁREA METROPOLITANA  
DE TENERIFE

 **Gobierno de Canarias**  
Consejería de Infraestructuras,  
Transportes y Vivienda

EQUIPO TÉCNICO REDACTOR:  


N  
Original en A1 e. 1:2.000

INFORMACIÓN ESPECÍFICO  
ANILLO DE LA LAGUNA  
UNIDADES AMBIENTALES

**6.3**  
Haja 3 de 14 Abril 2.006






DISTRIBUCIÓN DE MINUTAS

|   |   |    |    |    |
|---|---|----|----|----|
|   |   |    |    | 1  |
|   |   |    | 2  | 3  |
|   |   | 4  | 5  |    |
| 6 | 7 | 8  | 9  |    |
|   |   | 10 | 11 | 12 |
|   |   |    | 13 | 14 |

LEYENDA

- UNIDAD DE DINÁMICA NATURAL
- MACIZO DE ANAGA
  - MONTAÑAS
  - BARRANCOS
  - FORESTAL ARBOLADO
  - LADERAS
  - COSTAS
  - MATORRAL
- UNIDAD DE DINÁMICA RURAL
- AGRÍCOLA ACTIVO
  - AGRÍCOLA ABANDONADO
- UNIDAD DE DINÁMICA URBANA
- INDUSTRIAL Y EQUIPAMIENTOS
  - RESIDENCIAL CONSOLIDADO
  - EN CONSOLIDACIÓN
  - ERIAL
  - ZONA AJARDINADA
  - ARBOLADO

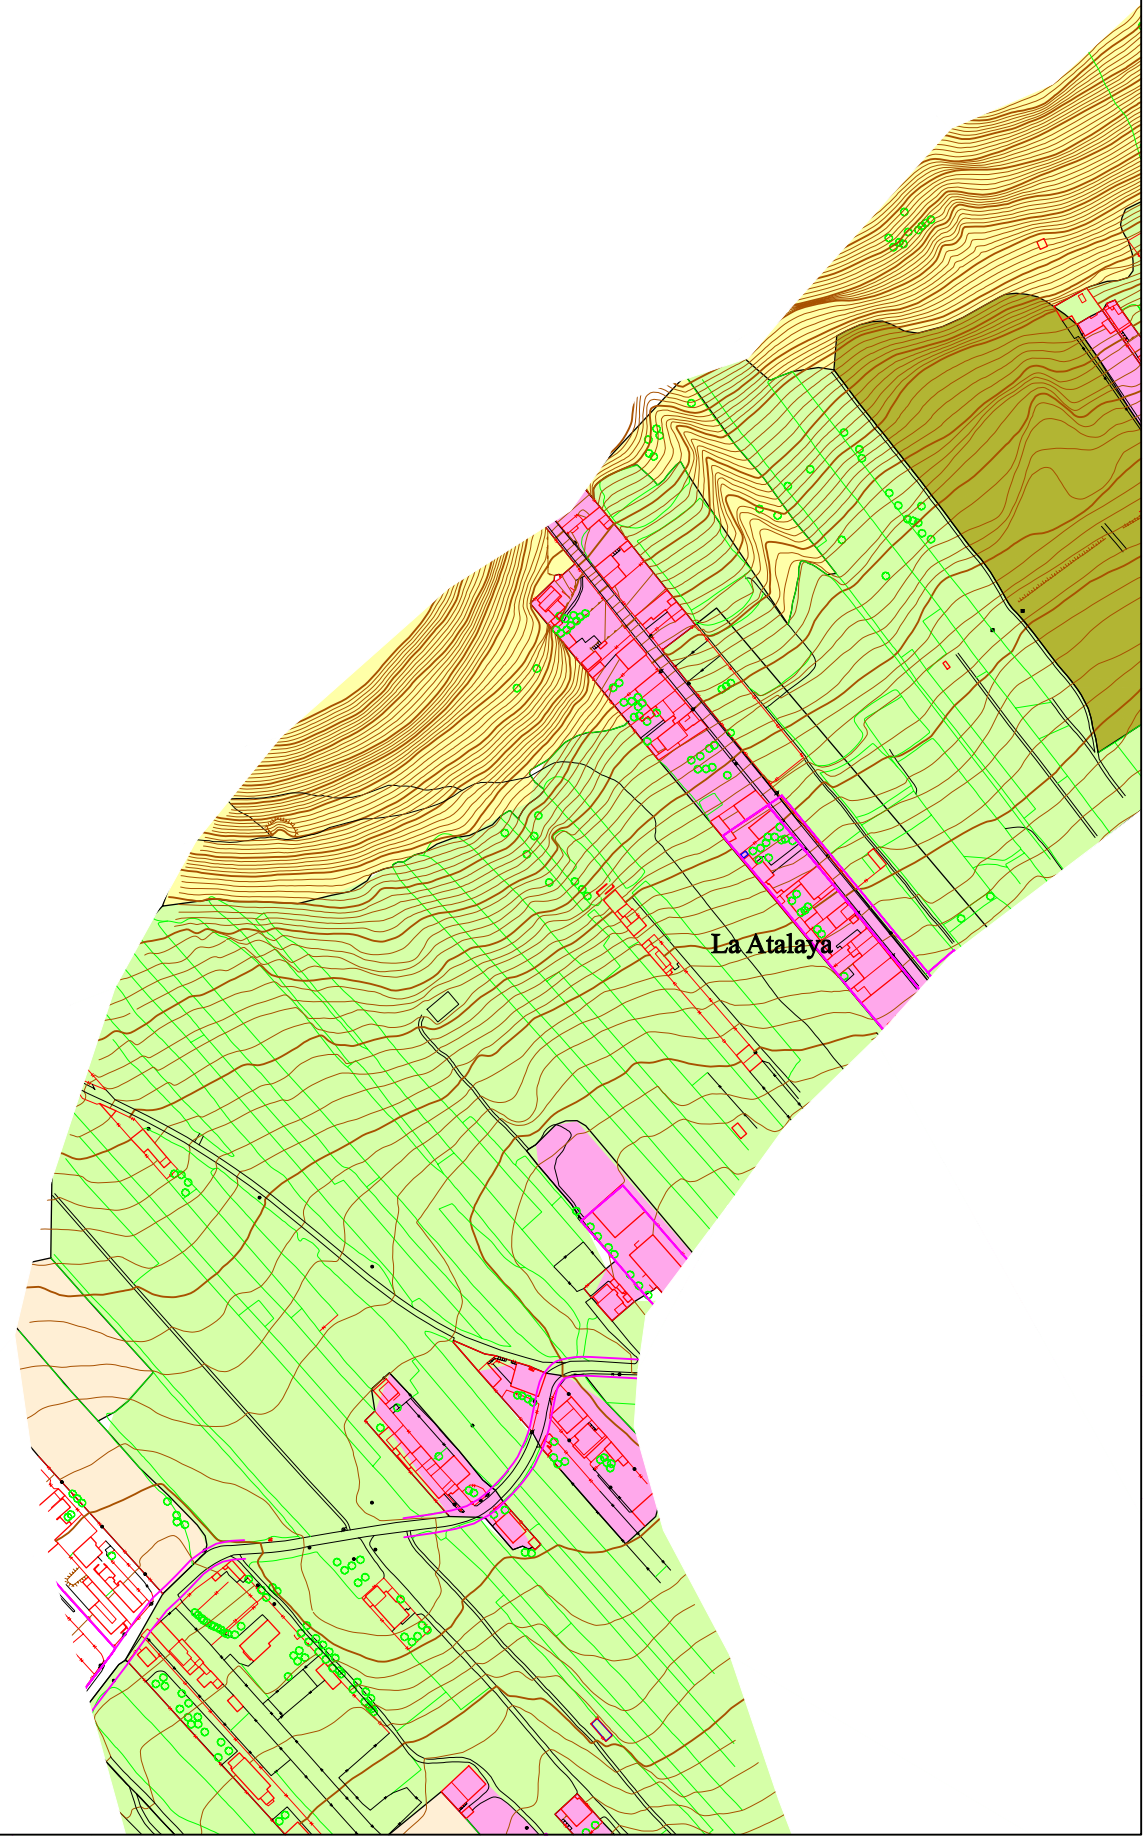

PLAN TERRITORIAL ESPECIAL DE ORDENACIÓN DEL SISTEMA VIARIO DEL ÁREA METROPOLITANA DE TENERIFE

**Gobierno de Canarias**  
 Consejería de Infraestructuras,  
 Transportes y Vivienda

EQUIPO TÉCNICO REDACTOR:


N  
 e. 1:2.000  
 Original en A1

INFORMACIÓN ESPECÍFICO  
 ANILLO DE LA LAGUNA  
 UNIDADES AMBIENTALES


**6.3**  
 Hoja 4 de 14 Abril 2.006





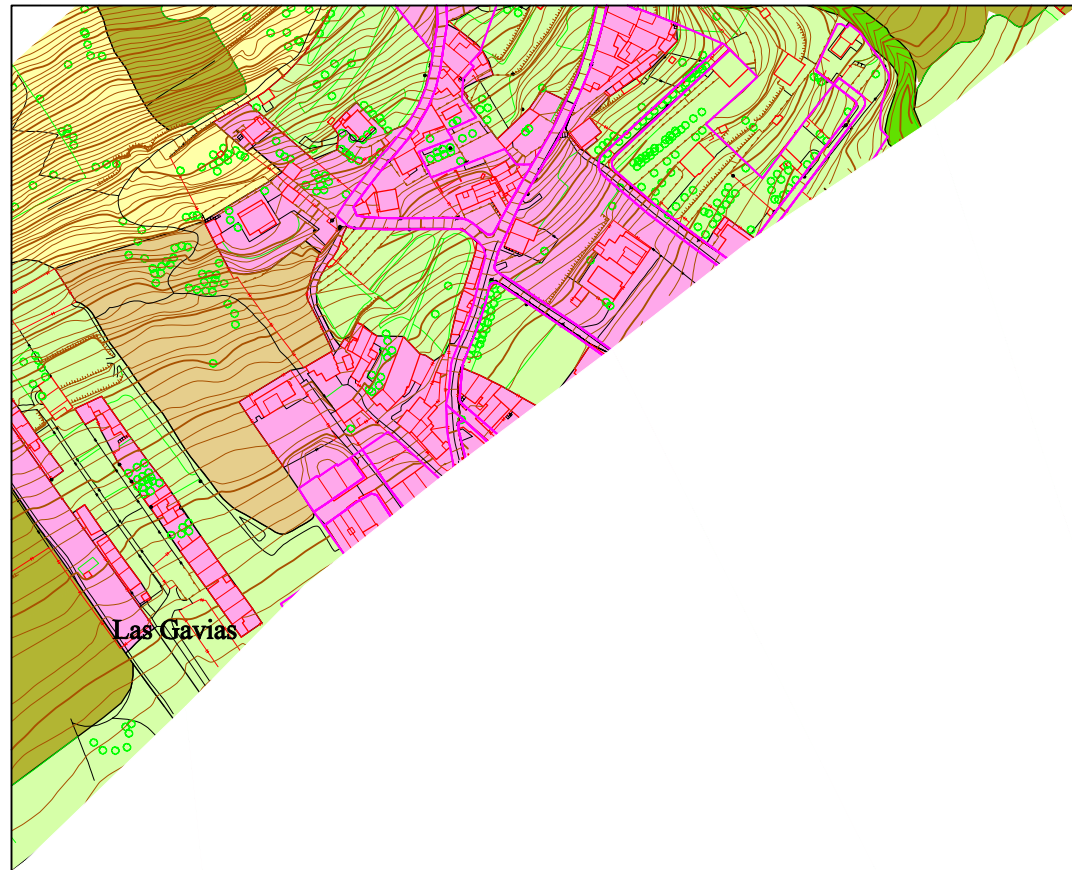

DISTRIBUCIÓN DE MINUTAS


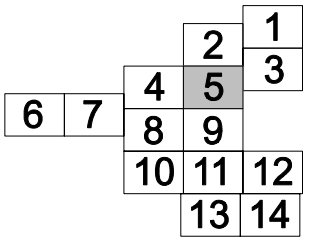


LEYENDA

UNIDAD DE DINÁMICA NATURAL

-  MACIZO DE ANAGA
-  MONTAÑAS
-  BARRANCOS
-  FORESTAL ARBOLADO
-  LADERAS
-  COSTAS
-  MATORRAL

UNIDAD DE DINÁMICA RURAL

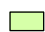 -  AGRÍCOLA ACTIVO
-  AGRÍCOLA ABANDONADO

UNIDAD DE DINÁMICA URBANA

-  INDUSTRIAL Y EQUIPAMIENTOS
-  RESIDENCIAL CONSOLIDADO
-  EN CONSOLIDACIÓN
-  ERIAL
-  ZONA AJARDINADA
-  ARBOLADO

PLAN TERRITORIAL ESPECIAL  
DE ORDENACIÓN DEL SISTEMA  
VIARIO DEL ÁREA METROPOLITANA  
DE TENERIFE

 **Gobierno de Canarias**  
Consejería de Infraestructuras,  
Transportes y Vivienda

EQUIPO TÉCNICO REDACTOR:



e. 1:2.000  
Original en A1


INFORMACIÓN ESPECÍFICO  
ANILLO DE LA LAGUNA  
UNIDADES AMBIENTALES

6.3

Hoja 5 de 14

Abril 2.006



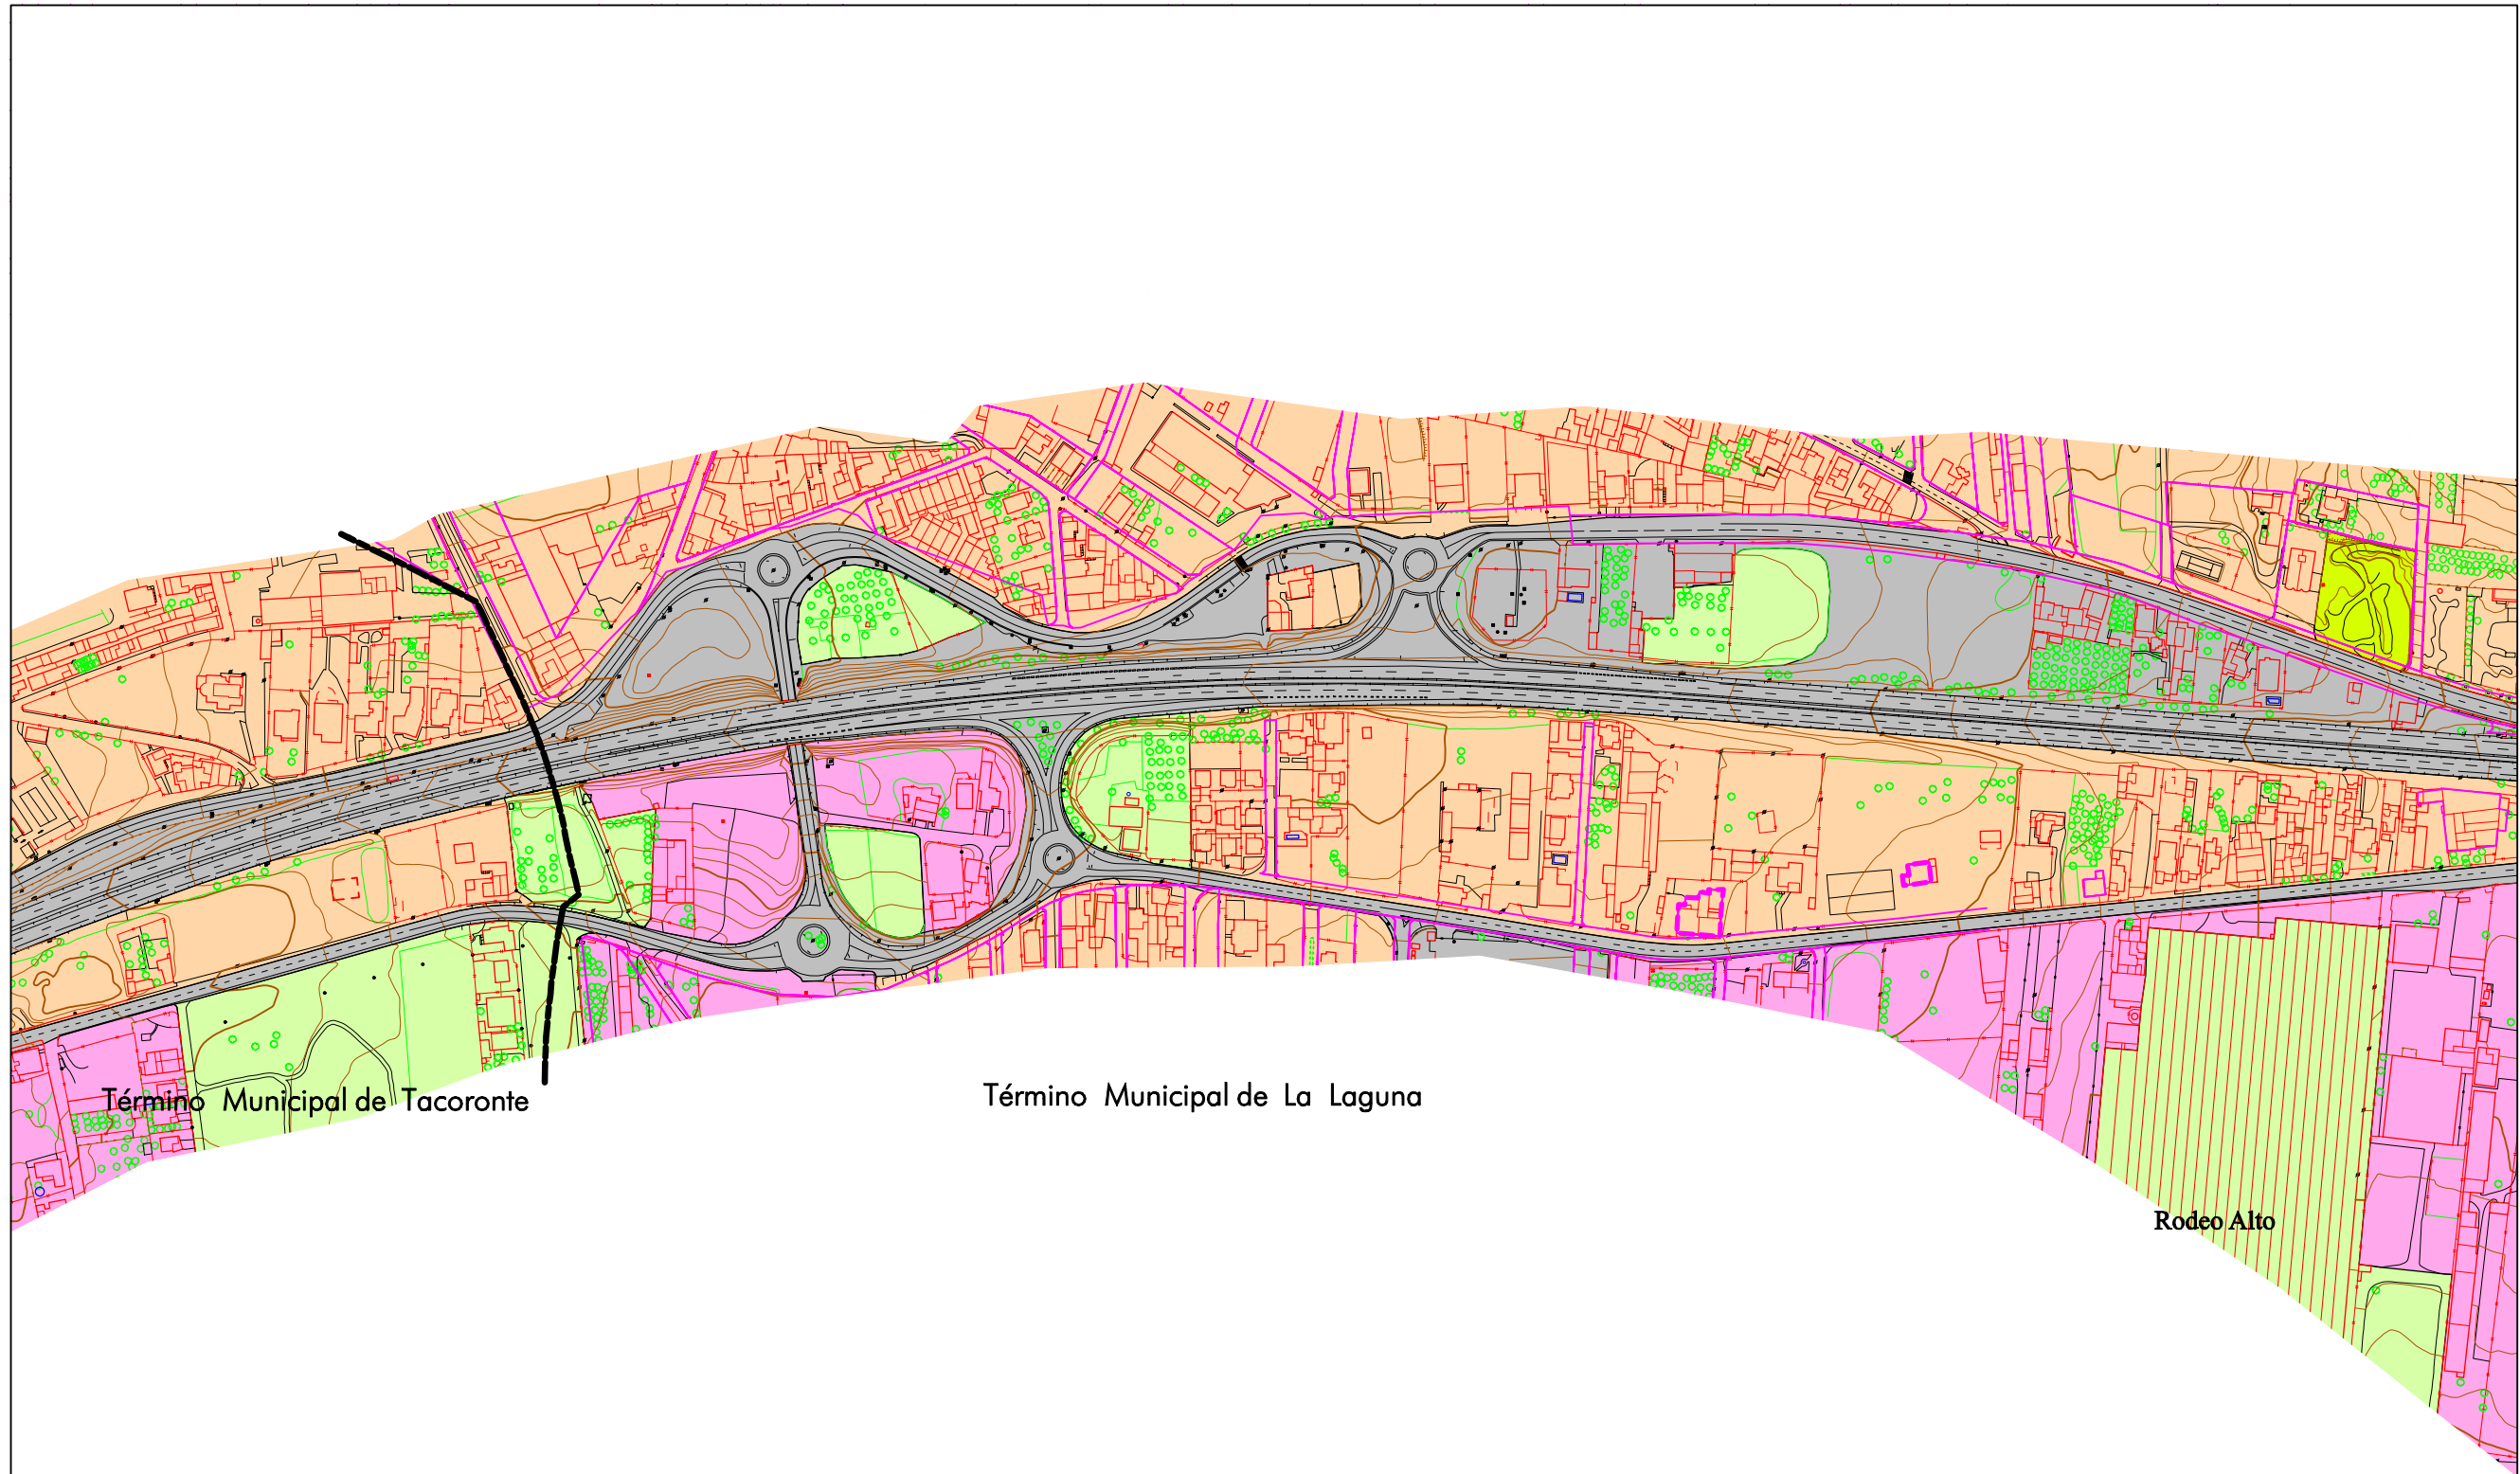

Término Municipal de Tacoronte

Término Municipal de La Laguna

Rodeo Alto

DISTRIBUCIÓN DE MINUTAS

|   |   |    |    |    |
|---|---|----|----|----|
|   |   |    |    | 1  |
|   |   |    | 2  | 3  |
|   |   | 4  | 5  |    |
| 6 | 7 | 8  | 9  |    |
|   |   | 10 | 11 | 12 |
|   |   |    | 13 | 14 |

- LEYENDA**
- UNIDAD DE DINÁMICA NATURAL**
- MACIZO DE ANAGA
  - MONTAÑAS
  - BARRANCOS
  - FORESTAL ARBOLADO
  - LADERAS
  - COSTAS
  - MATORRAL
- UNIDAD DE DINÁMICA RURAL**
- AGRÍCOLA ACTIVO
  - AGRÍCOLA ABANDONADO
- UNIDAD DE DINÁMICA URBANA**
- INDUSTRIAL Y EQUIPAMIENTOS
  - RESIDENCIAL CONSOLIDADO
  - EN CONSOLIDACIÓN
  - ERIAL
  - ZONA AJARDINADA
  - ARBOLADO

PLAN TERRITORIAL ESPECIAL DE ORDENACIÓN DEL SISTEMA VIARIO DEL ÁREA METROPOLITANA DE TENERIFE

Gobierno de Canarias  
 Consejería de Infraestructuras, Transportes y Vivienda


EQUIPO TÉCNICO REDACTOR:

N  
 e. 1:2.000  
 Original en A1

INFORMACIÓN ESPECÍFICO  
 ANILLO DE LA LAGUNA  
 UNIDADES AMBIENTALES  
**6.3**  
 Haja 6 de 14      Abril 2.006





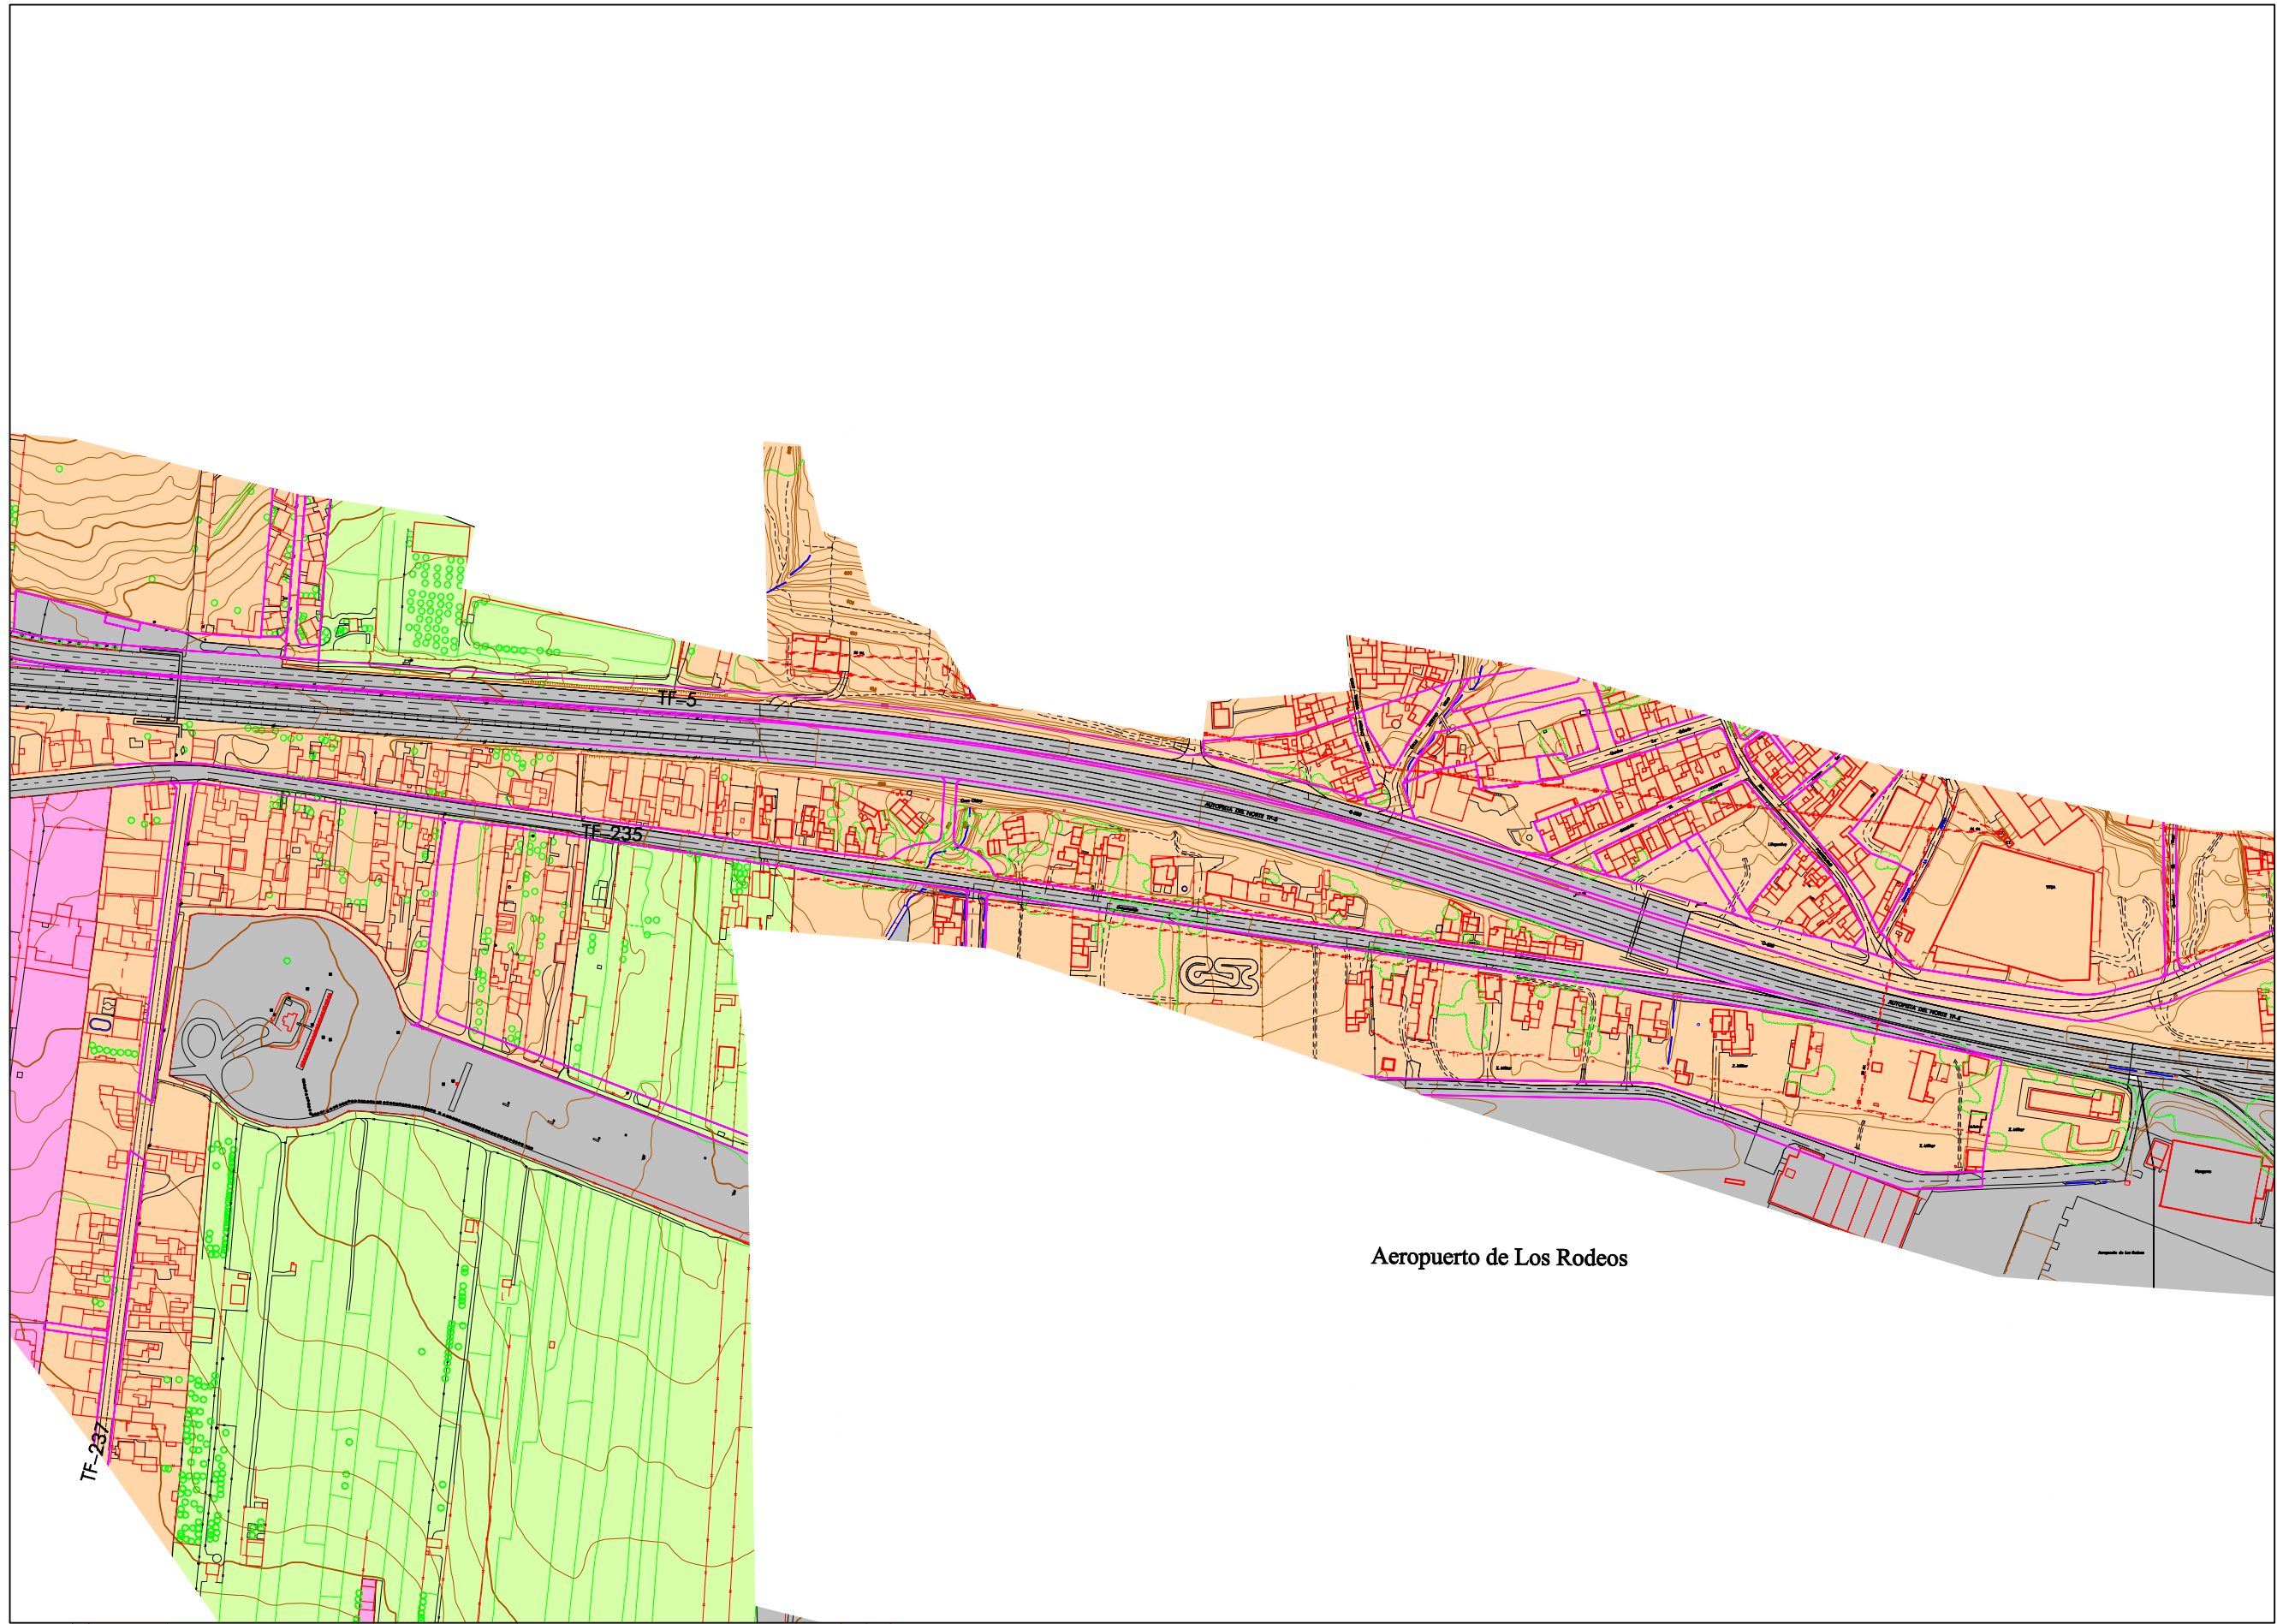

Aeropuerto de Los Rodeos

DISTRIBUCIÓN DE MINUTAS

|   |   |    |    |    |   |
|---|---|----|----|----|---|
|   |   |    |    |    | 1 |
|   |   |    | 2  |    | 3 |
|   | 4 | 5  |    |    |   |
| 6 | 7 | 8  | 9  |    |   |
|   |   | 10 | 11 | 12 |   |
|   |   |    | 13 | 14 |   |

LEYENDA

- UNIDAD DE DINÁMICA NATURAL**
- MACIZO DE ANAGA
  - MONTAÑAS
  - BARRANCOS
  - FORESTAL ARBOLADO
  - LADERAS
  - COSTAS
  - MATORRAL
- UNIDAD DE DINÁMICA RURAL**
- AGRÍCOLA ACTIVO
  - AGRÍCOLA ABANDONADO
- UNIDAD DE DINÁMICA URBANA**
- INDUSTRIAL Y EQUIPAMIENTOS
  - RESIDENCIAL CONSOLIDADO
  - EN CONSOLIDACIÓN
  - ERIAL
  - ZONA AJARDINADA
  - ARBOLADO

PLAN TERRITORIAL ESPECIAL DE ORDENACIÓN DEL SISTEMA VIARIO DEL ÁREA METROPOLITANA DE TENERIFE

Gobierno de Canarias  
Consejería de Infraestructuras, Transportes y Vivienda

EQUIPO TÉCNICO REDACTOR:  
**FLXXI**

N  
e. 1:2.000  
Original en A1

INFORMACIÓN ESPECÍFICO  
ANILLO DE LA LAGUNA  
UNIDADES AMBIENTALES  
**6.3**  
Hoja 7 de 14      Abril 2.006

