

DISTRIBUCIÓN DE MINUTAS

1	2			
	3	4	5	
		6		
		7		
			8	
			9	
			10	
			11	
				12
				13

Término Municipal de Tacoronte

Término Municipal de La Laguna

Guamasa

PLAN TERRITORIAL ESPECIAL  
DE ORDENACIÓN DEL SISTEMA  
VIARIO DEL ÁREA METROPOLITANA  
DE TENERIFE




EQUIPO TÉCNICO REDACTOR:  
**AFAXI**

es. 1: 2.000  
Original en A1

ORDENACIÓN ESPECÍFICO  
CIRCUNVALACIÓN OESTE  
PLANTA GENERAL

**2.2**  
Hoja 1 de 13  
Abril 2.006



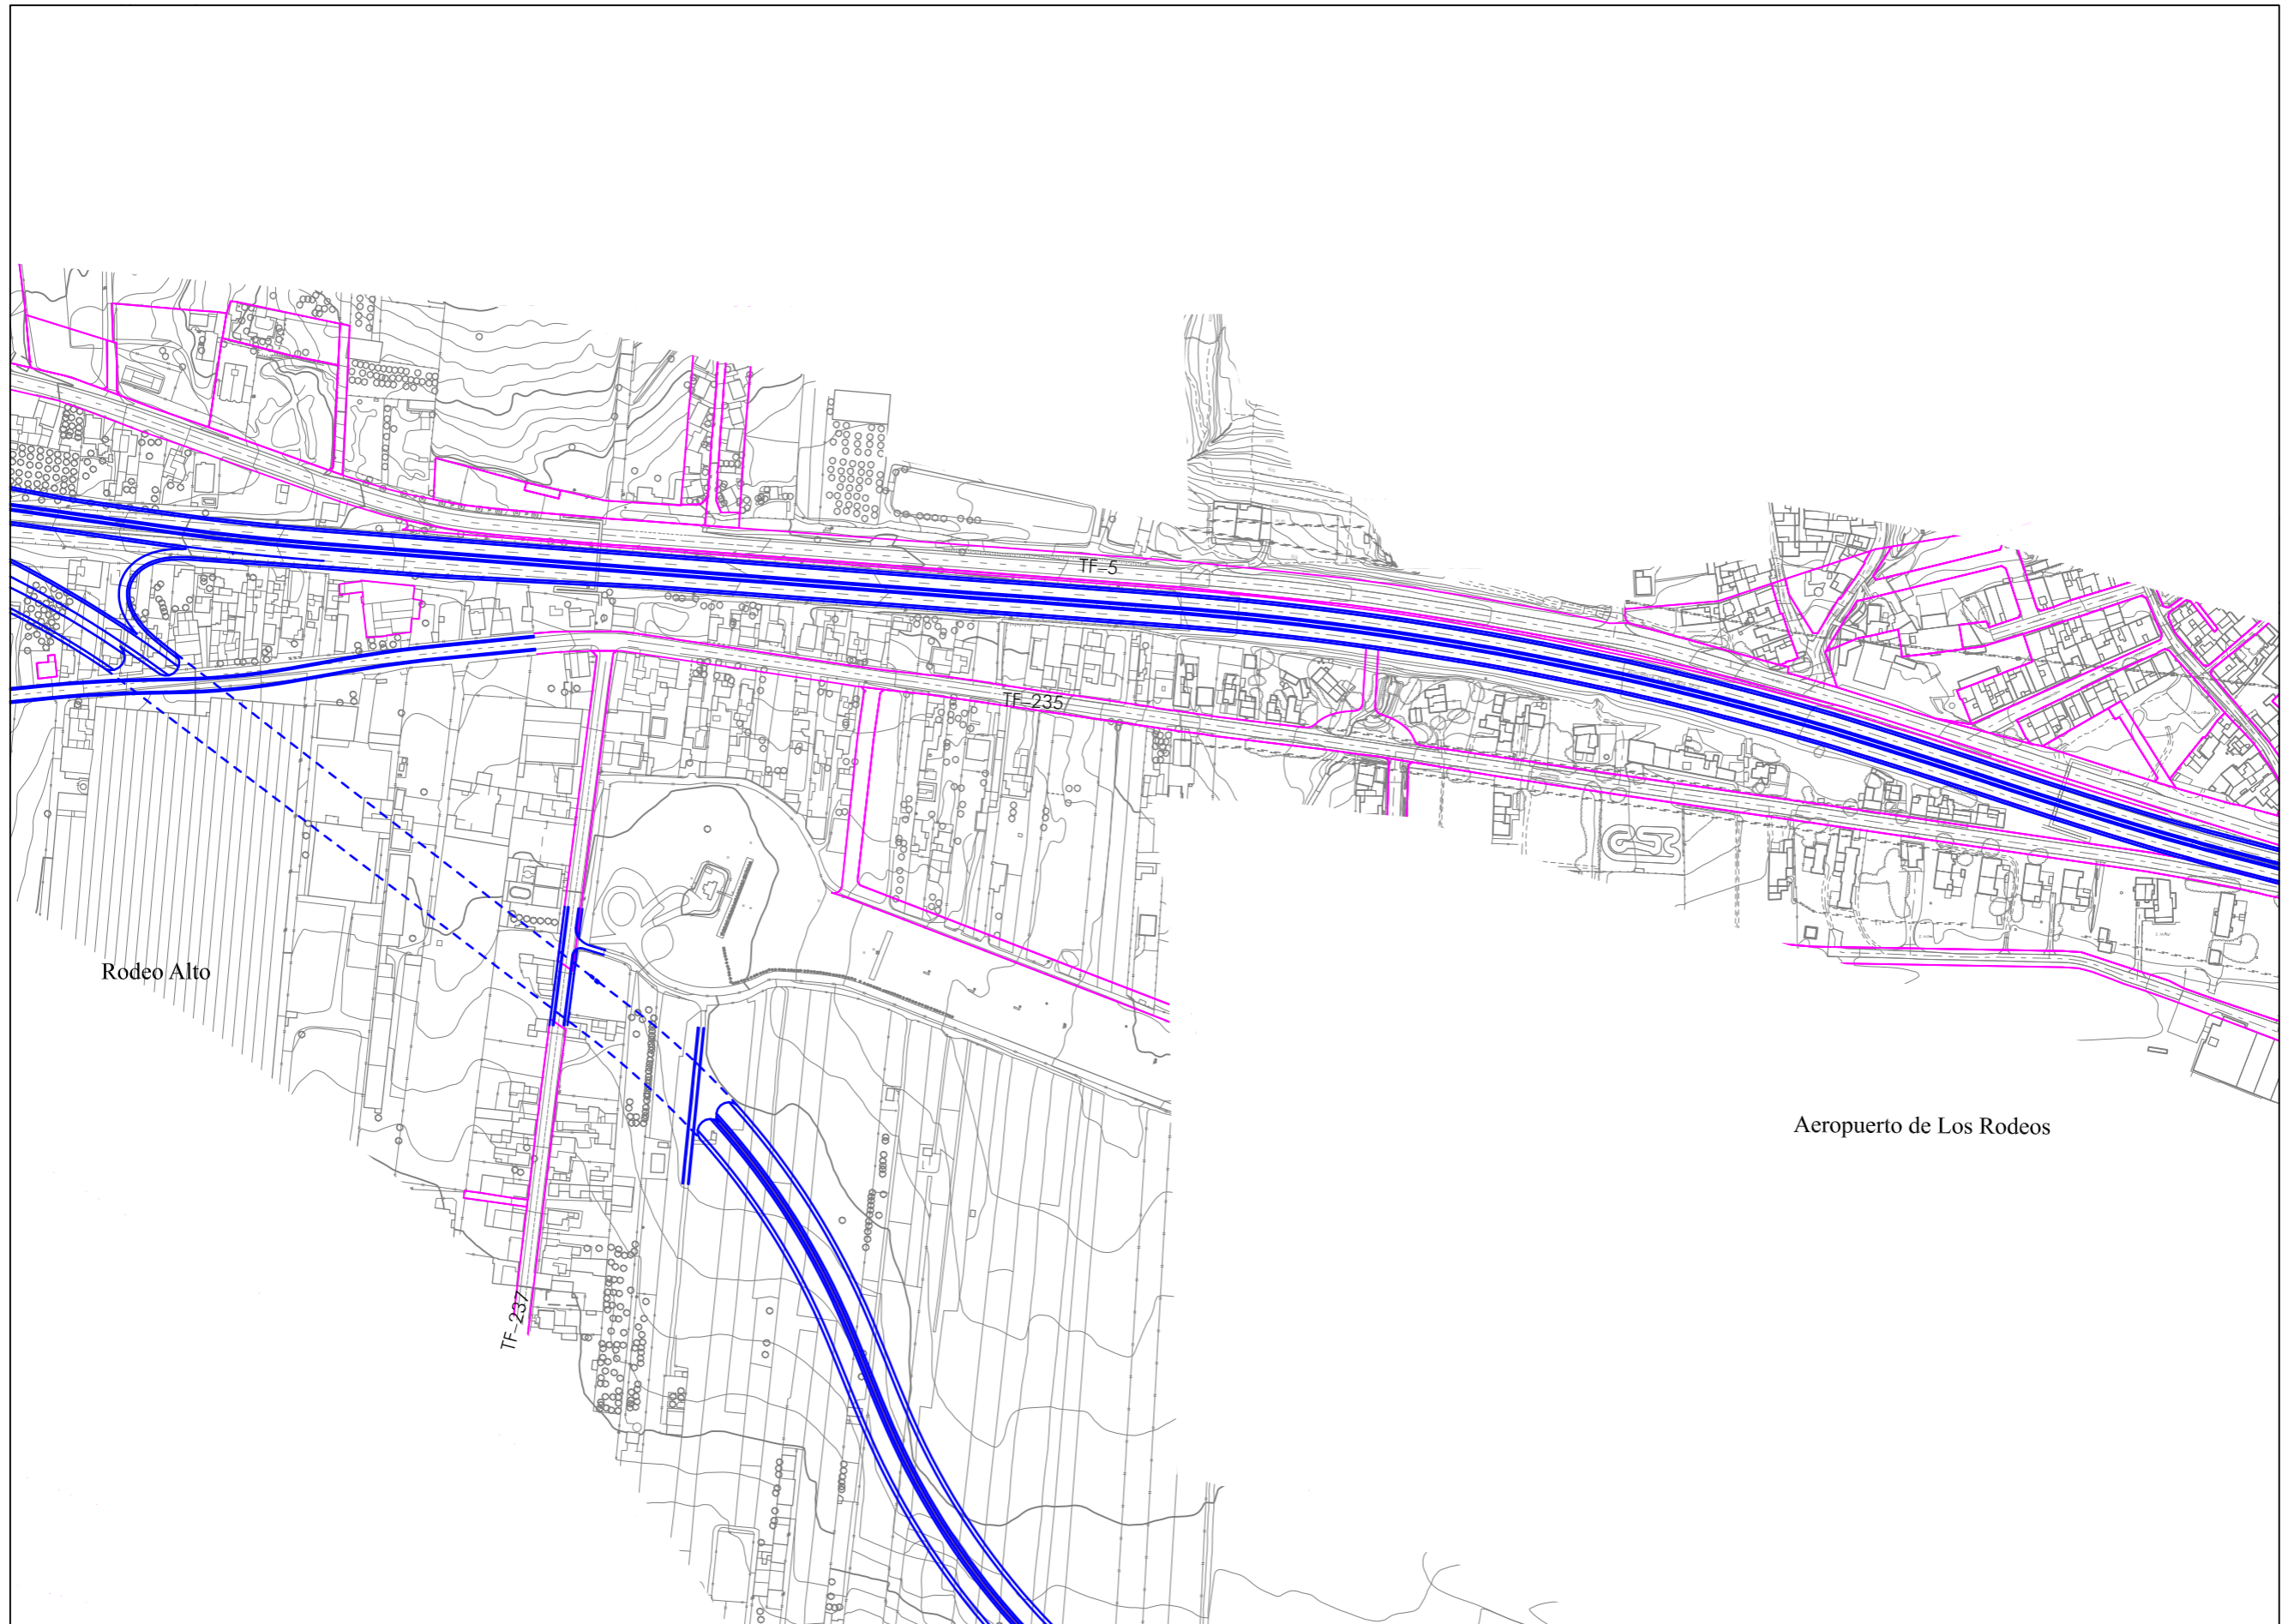


DISTRIBUCIÓN DE MINUTAS

1	2			
	3	4	5	
		6		
		7		
			8	
			9	
			10	
			11	
				12
				13

PLAN TERRITORIAL ESPECIAL  
DE ORDENACIÓN DEL SISTEMA  
VIARIO DEL ÁREA METROPOLITANA  
DE TENERIFE

 **Gobierno de Canarias**  
Consejería de Infraestructuras,  
Transportes y Vivienda


EQUIPO TÉCNICO REDACTOR:  


 e. 1: 2.000  
Original en A1


ORDENACIÓN ESPECÍFICO  
CIRCUNVALACIÓN OESTE  
PLANTA GENERAL

**2.2**  
Hoja 2 de 13 Abril 2.006



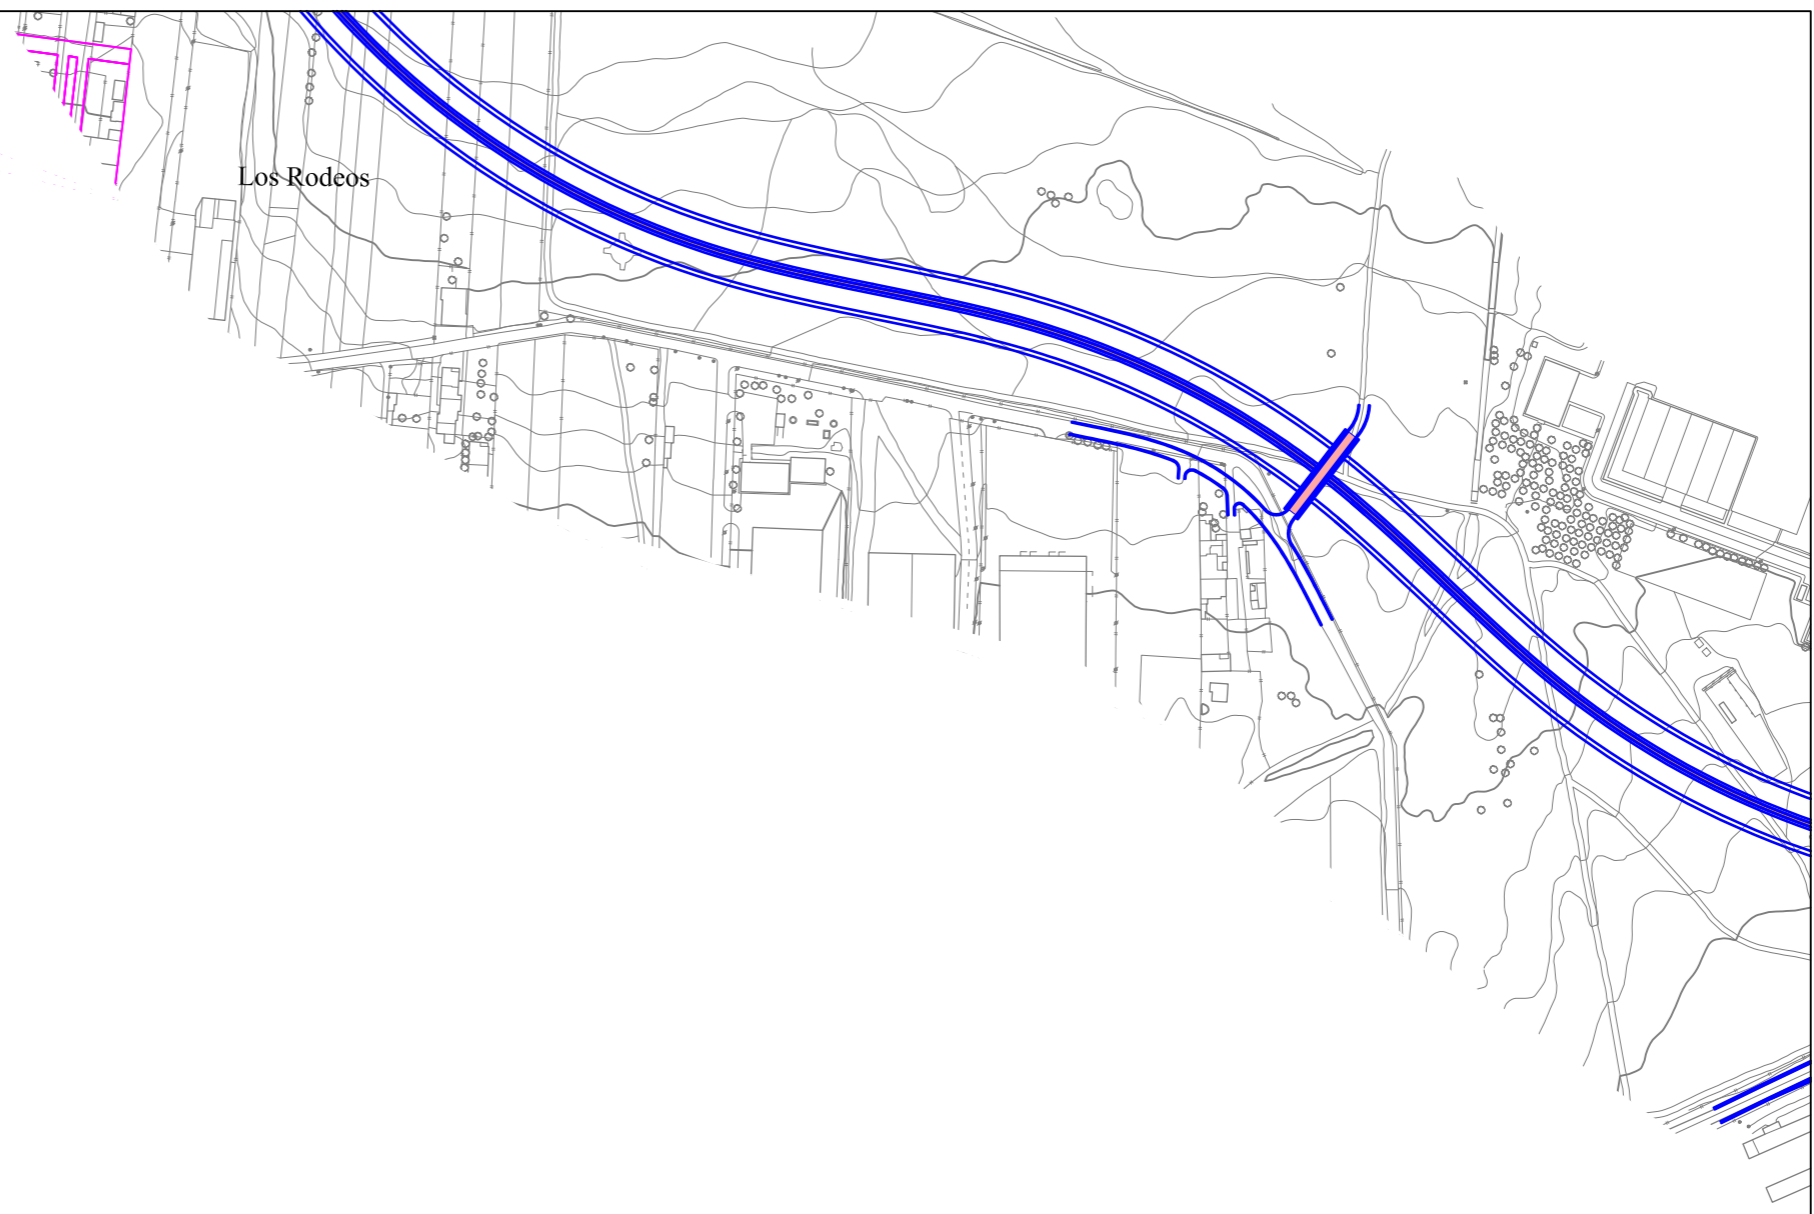

DISTRIBUCIÓN DE MINUTAS

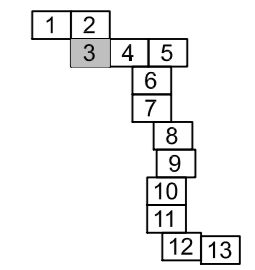

PLAN TERRITORIAL ESPECIAL  
DE ORDENACIÓN DEL SISTEMA  
VIARIO DEL ÁREA METROPOLITANA  
DE TENERIFE




EQUIPO TÉCNICO REDACTOR:  
**AFAXI**

es. 1: 2.000  
Original en A1


ORDENACIÓN ESPECÍFICO  
CIRCUNVALACIÓN OESTE  
PLANTA GENERAL

**2.2**  
Hoja 3 de 13      Abril 2.006



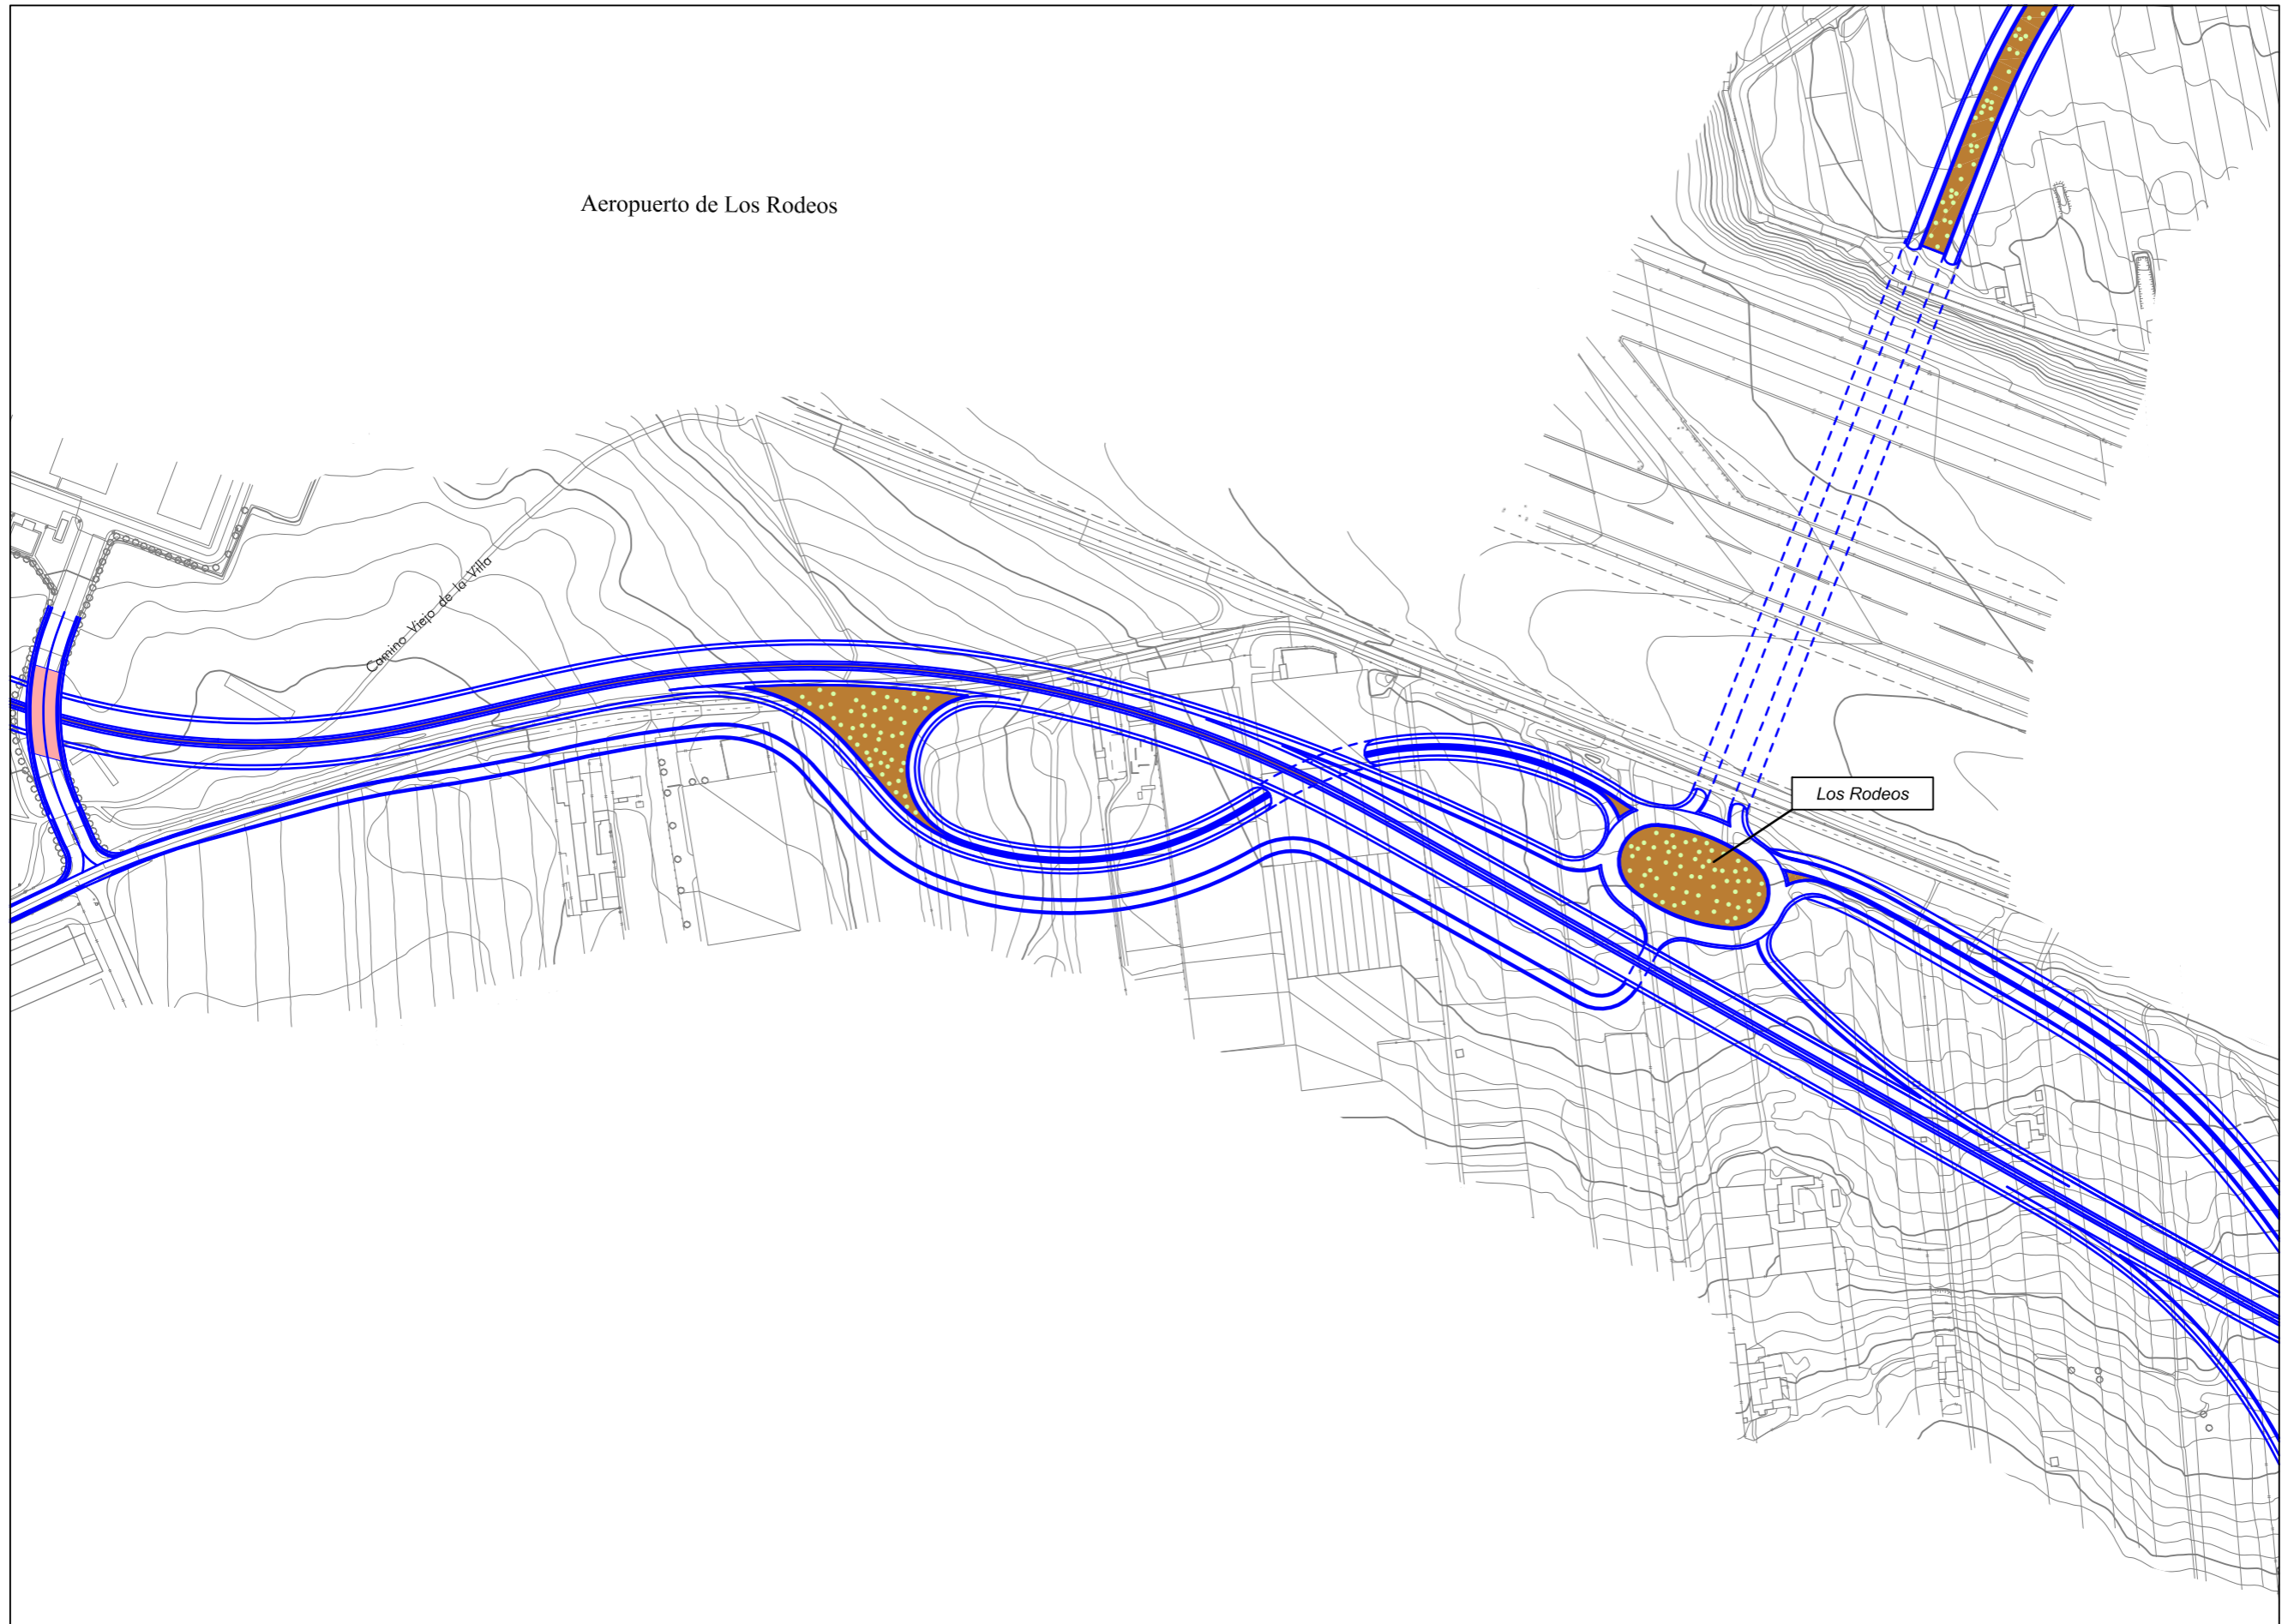

DISTRIBUCIÓN DE MINUTAS

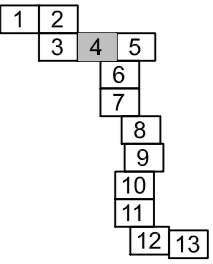

PLAN TERRITORIAL ESPECIAL  
DE ORDENACIÓN DEL SISTEMA  
VIARIO DEL ÁREA METROPOLITANA  
DE TENERIFE

 **Gobierno de Canarias**  
Consejería de Infraestructuras,  
Transportes y Vivienda

EQUIPO TÉCNICO REDACTOR:  



 e. 1: 2.000  
Original en A1

ORDENACIÓN ESPECÍFICO  
CIRCUNVALACIÓN OESTE  
PLANTA GENERAL

**2.2**  
Hoja 4 de 13 Abril 2.006






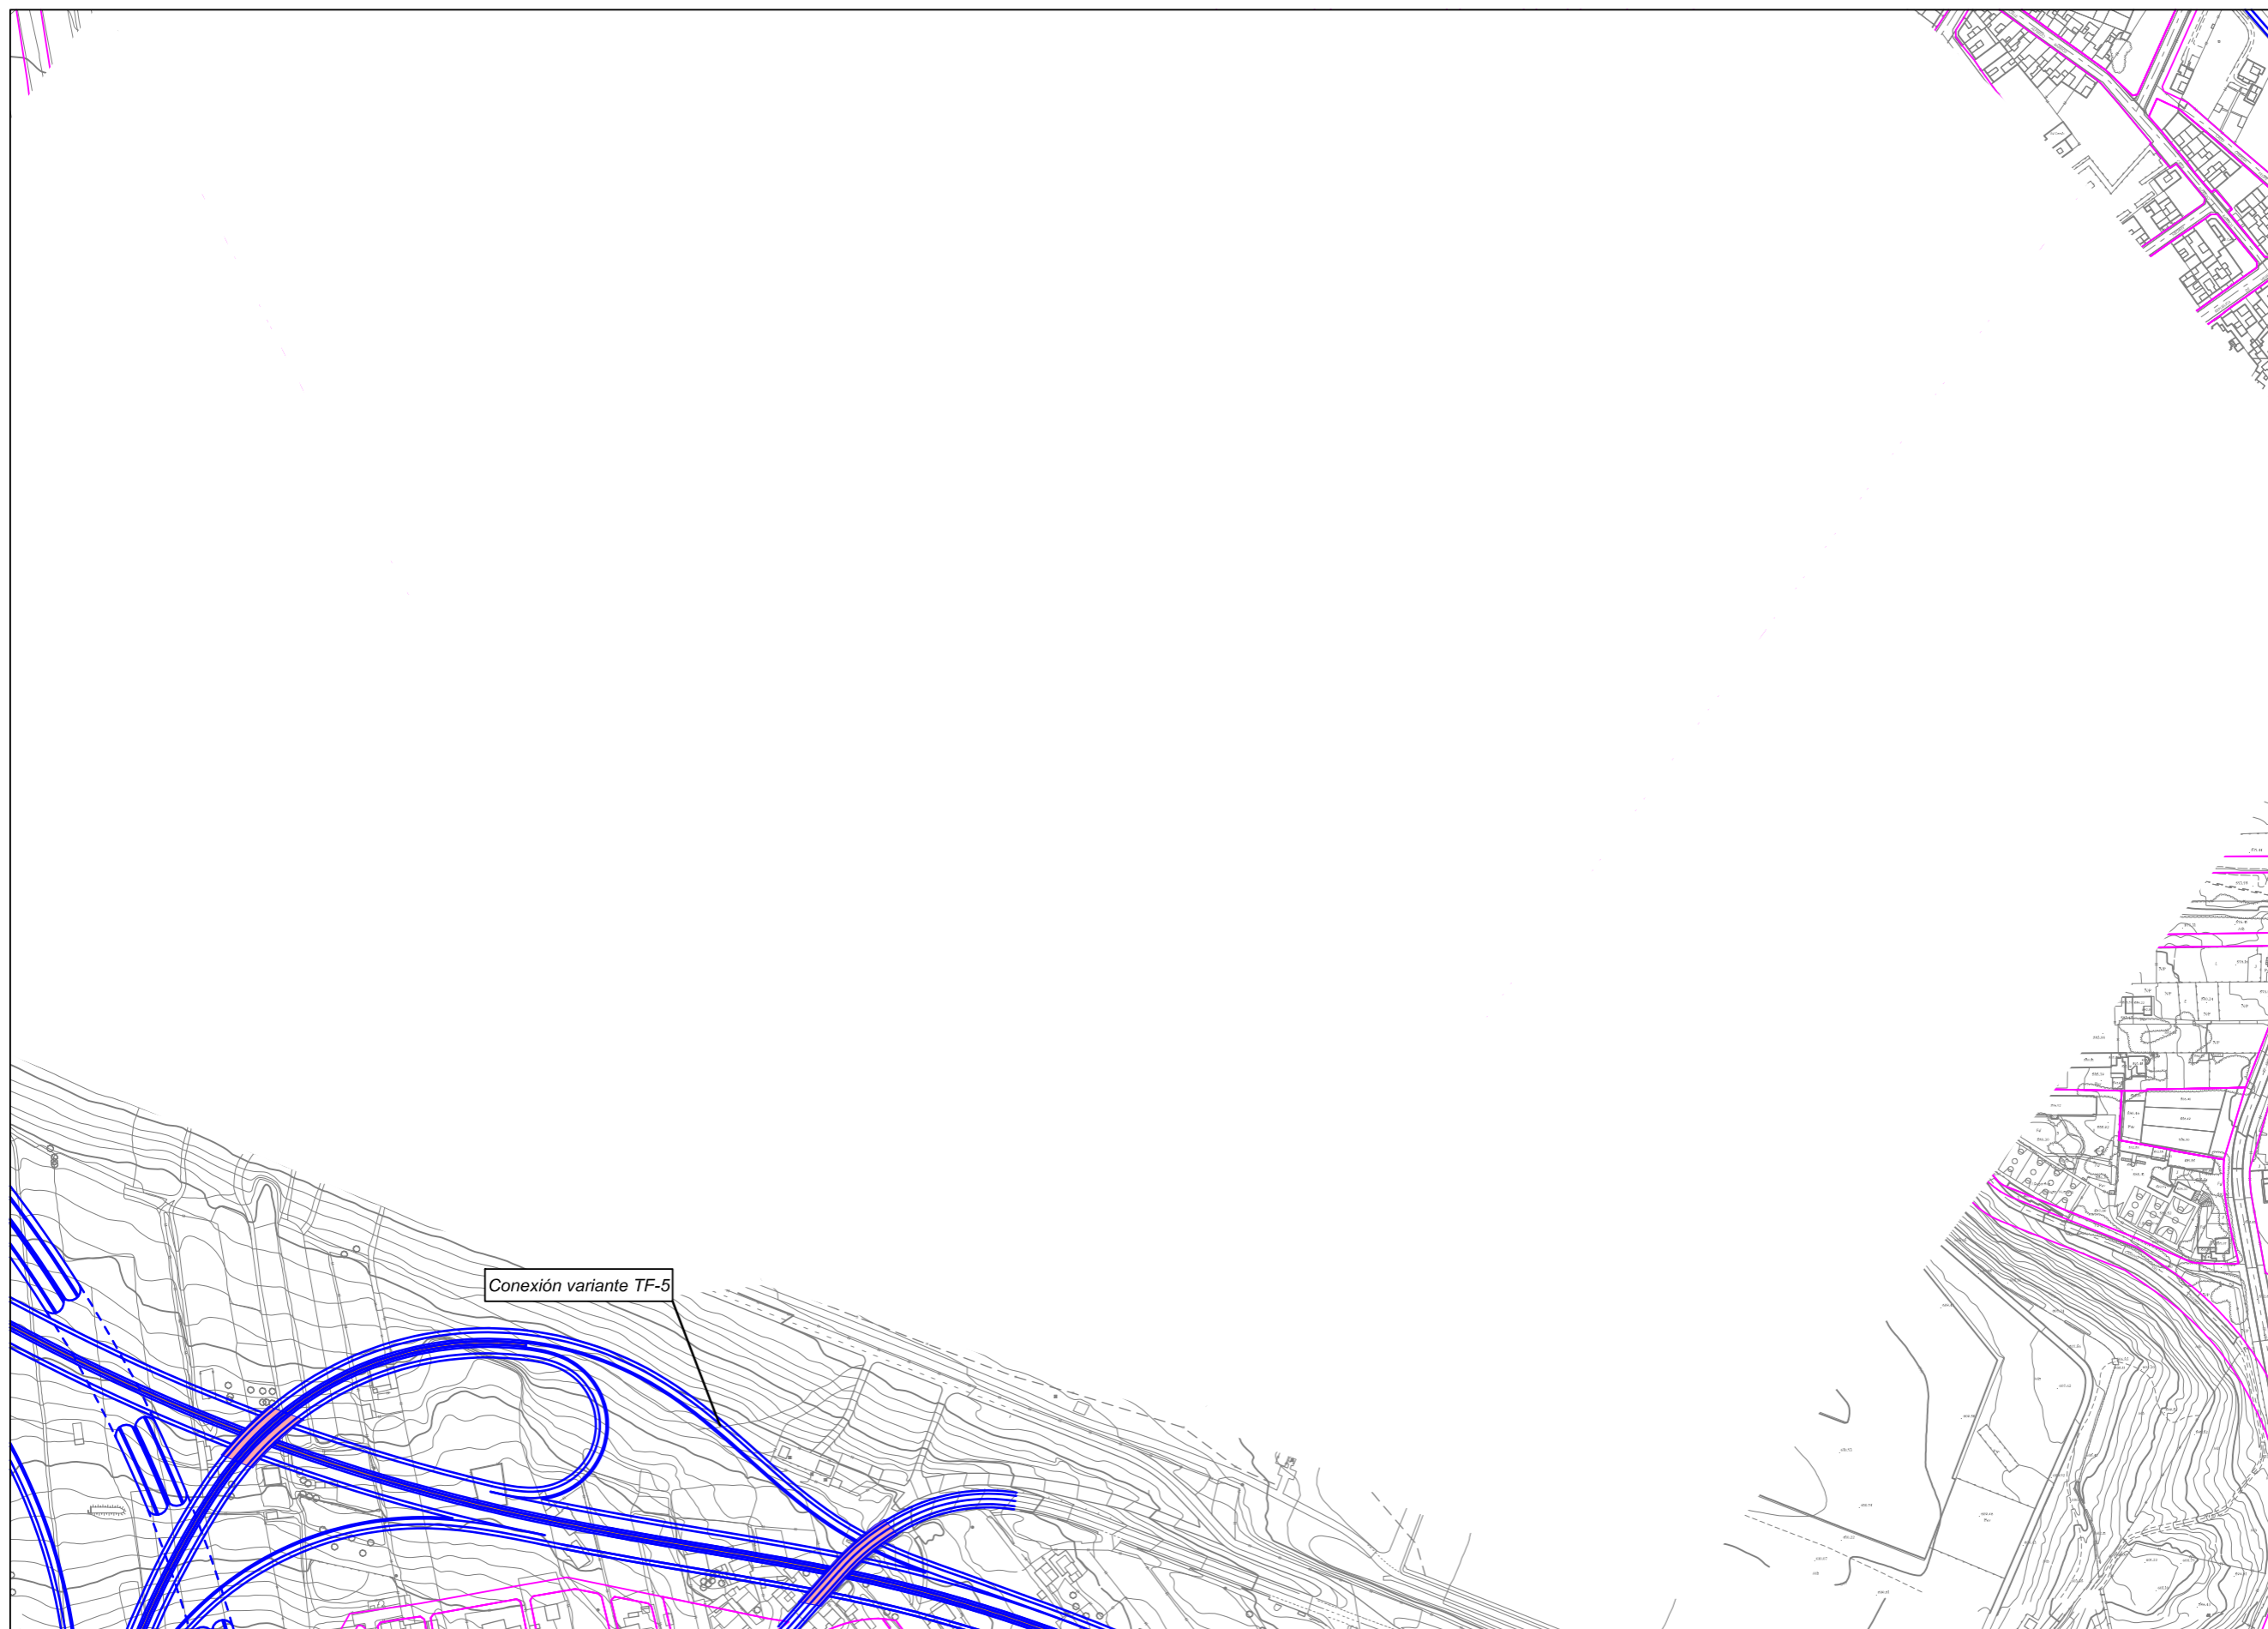

Conexión variante TF-5


DISTRIBUCIÓN DE MINUTAS

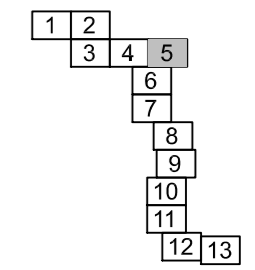

PLAN TERRITORIAL ESPECIAL  
DE ORDENACIÓN DEL SISTEMA  
VIARIO DEL ÁREA METROPOLITANA  
DE TENERIFE

 **Gobierno de Canarias**  
Consejería de Infraestructuras,  
Transportes y Vivienda


EQUIPO TÉCNICO REDACTOR:  

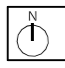
 es. 1: 2.000  
Original en A1


ORDENACIÓN ESPECÍFICO  
CIRCUNVALACIÓN OESTE  
PLANTA GENERAL

**2.2**  
Hoja 5 de 13 Abril 2.006



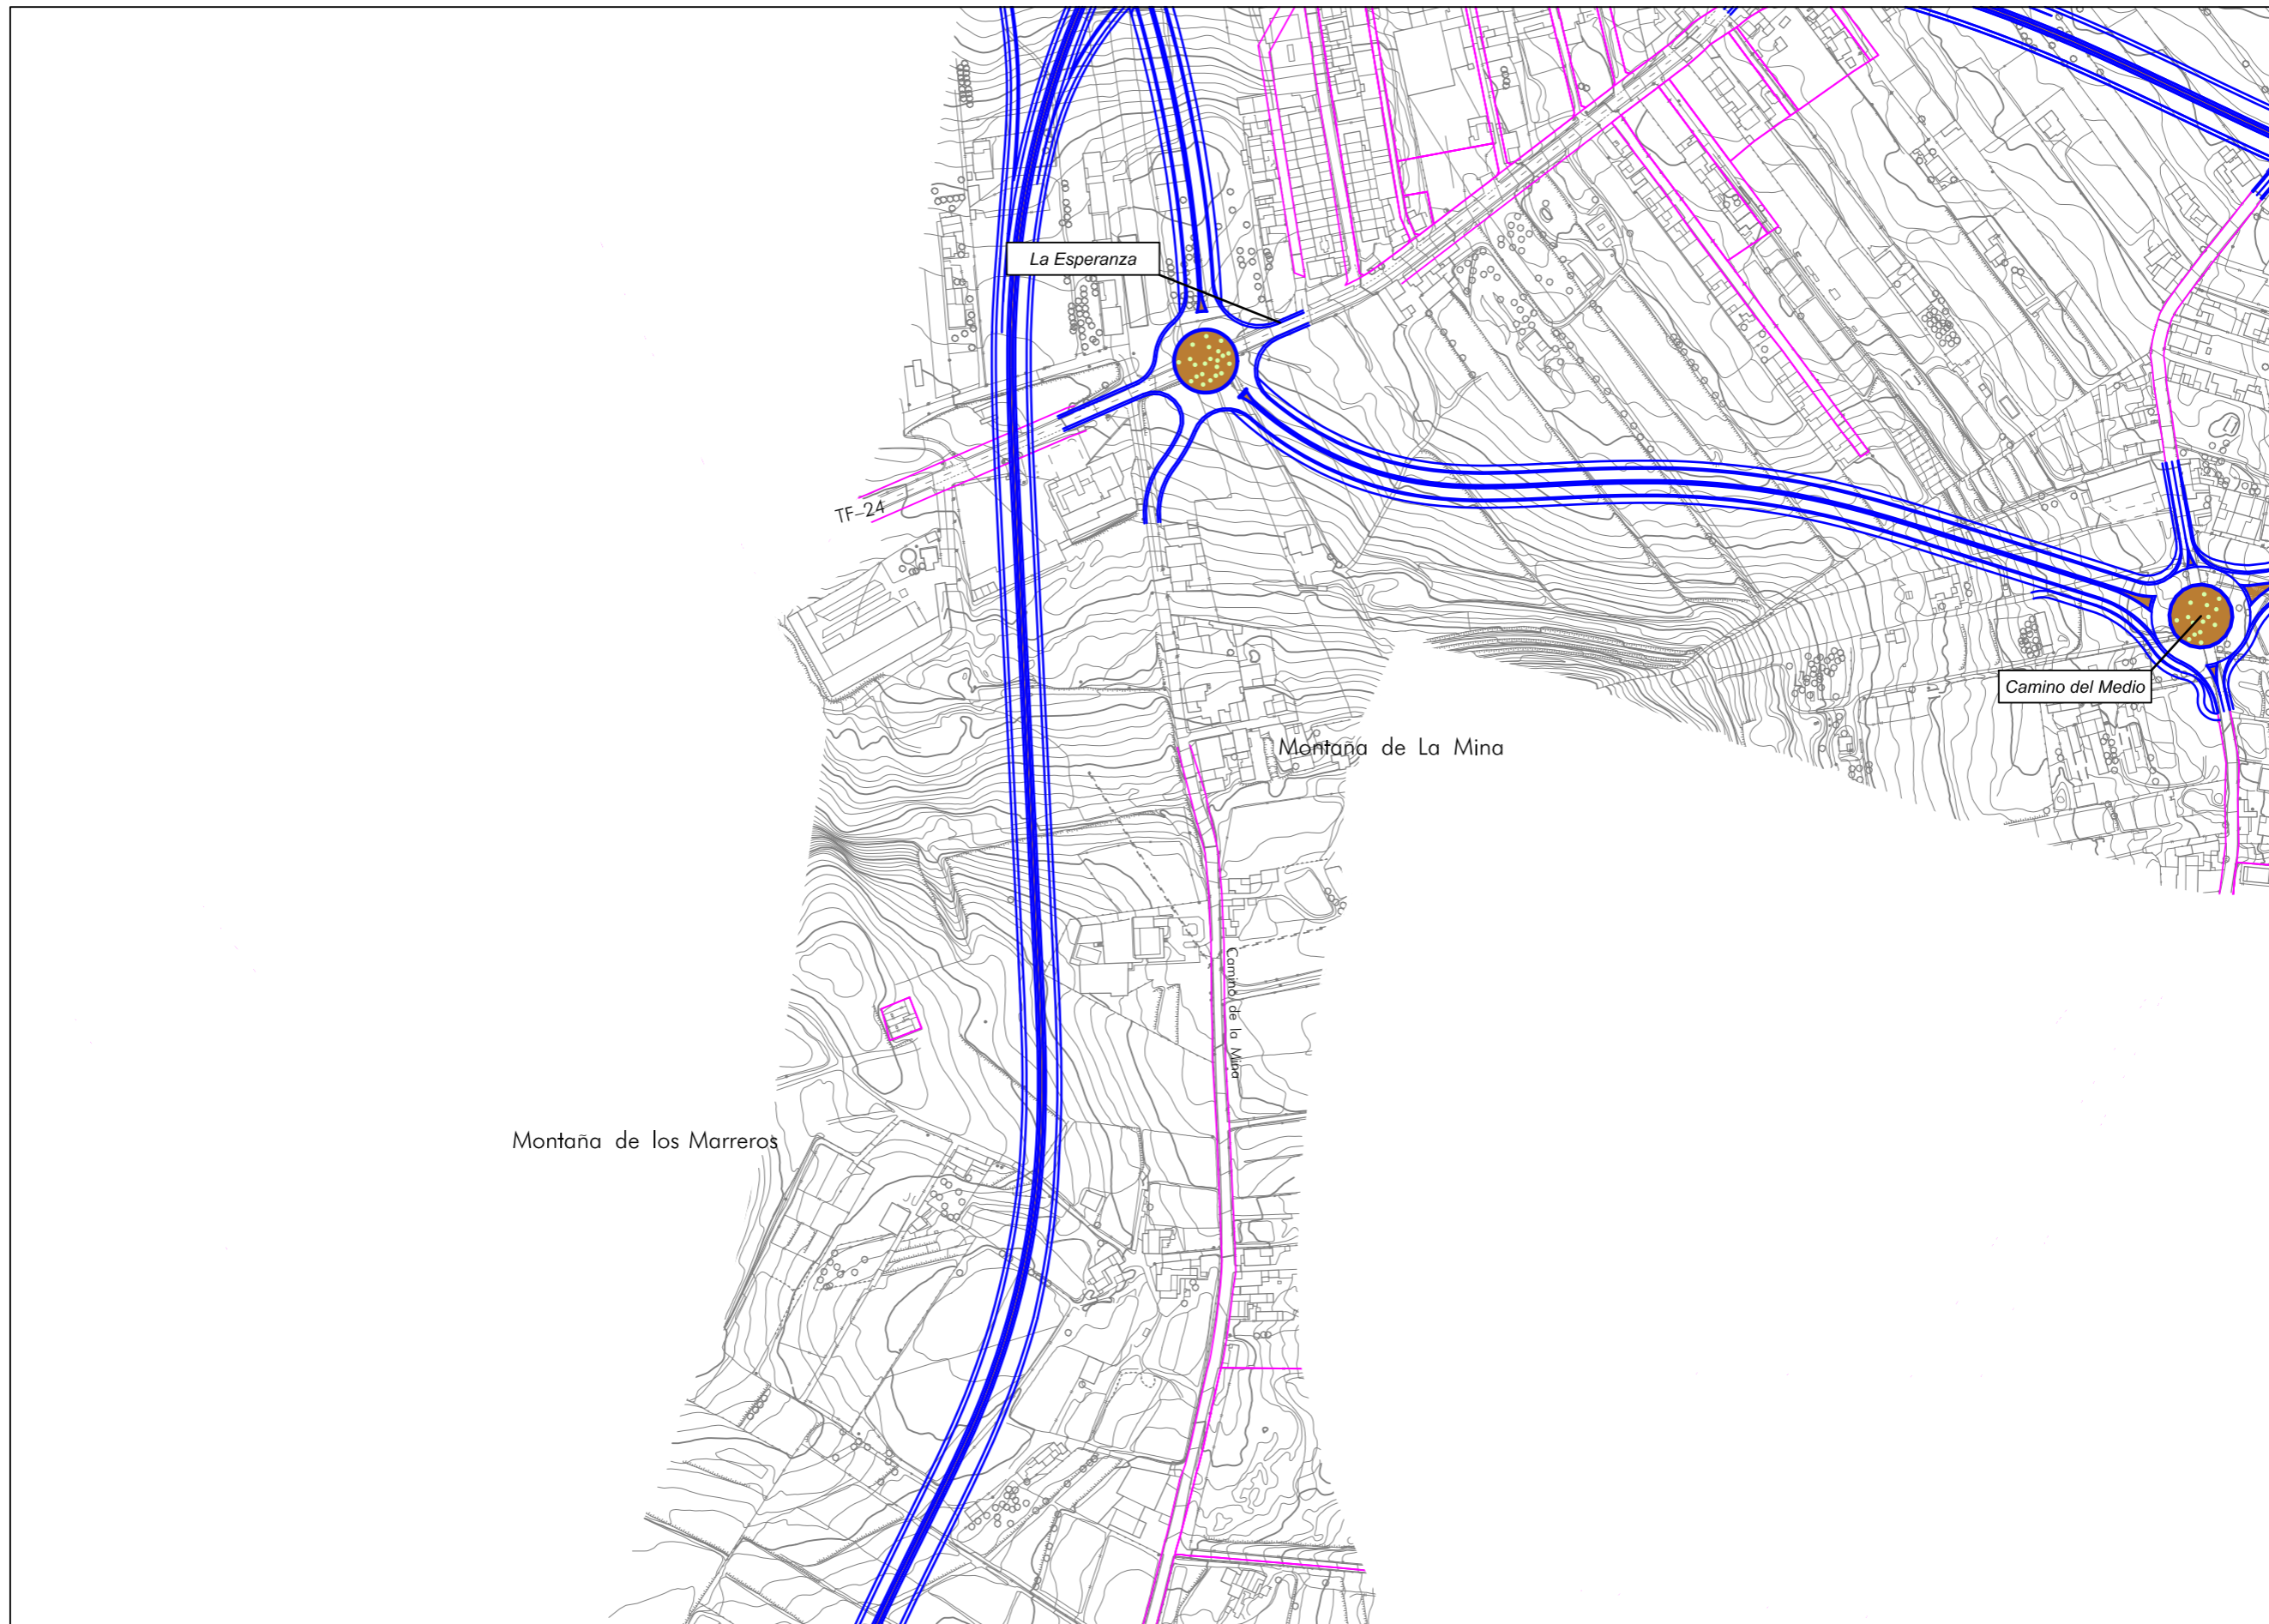

DISTRIBUCIÓN DE MINUTAS

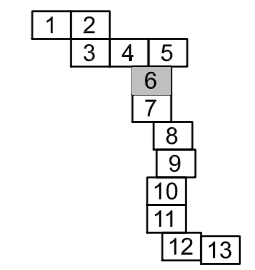

PLAN TERRITORIAL ESPECIAL  
DE ORDENACIÓN DEL SISTEMA  
VIARIO DEL ÁREA METROPOLITANA  
DE TENERIFE



EQUIPO TÉCNICO REDACTOR:  
**AFAXI**

es. 1: 2.000  
Original en A1

ORDENACIÓN ESPECÍFICO  
CIRCUNVALACIÓN OESTE  
PLANTA GENERAL

**2.2**  
Hoja 6 de 13  
Abril 2.006

