


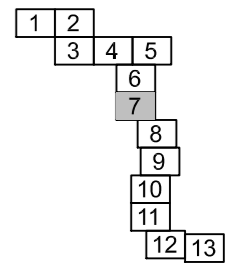

DISTRIBUCIÓN DE MINUTAS



PLAN TERRITORIAL ESPECIAL  
DE ORDENACIÓN DEL SISTEMA  
VIARIO DEL ÁREA METROPOLITANA  
DE TENERIFE



EQUIPO TÉCNICO REDACTOR:  
**AFAXI**

es. 1: 2.000  
Original en A1

ORDENACIÓN ESPECÍFICO  
CIRCUNVALACIÓN OESTE  
PLANTA GENERAL

**2.2**  
Hoja 7 de 13  
Abril 2.006






DISTRIBUCIÓN DE MINUTAS

1	2	
3	4	5
6		
7		
8		
9		
10		
11		
12	13	

PLAN TERRITORIAL ESPECIAL  
DE ORDENACIÓN DEL SISTEMA  
VIARIO DEL ÁREA METROPOLITANA  
DE TENERIFE

 **Gobierno de Canarias**  
Consejería de Infraestructuras,  
Transportes y Vivienda

EQUIPO TÉCNICO REDACTOR:  

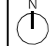
 e. 1: 2.000  
Original en A1


ORDENACIÓN ESPECÍFICO  
CIRCUNVALACIÓN OESTE  
PLANTA GENERAL  
**2.2**  
Hoja 8 de 13 Abril 2.006





DISTRIBUCIÓN DE MINUTAS

1	2	
3	4	5
6		
7		
8		
9		
10		
11		
12	13	

 

PLAN TERRITORIAL ESPECIAL  
DE ORDENACIÓN DEL SISTEMA  
VIARIO DEL ÁREA METROPOLITANA  
DE TENERIFE




EQUIPO TÉCNICO REDACTOR:  
**AFXXI**


es. 1: 2.000  
Original en A1

ORDENACIÓN ESPECÍFICO  
CIRCUNVALACIÓN OESTE  
PLANTA GENERAL  
**2.2**  
Hoja 9 de 13      Abril 2.006



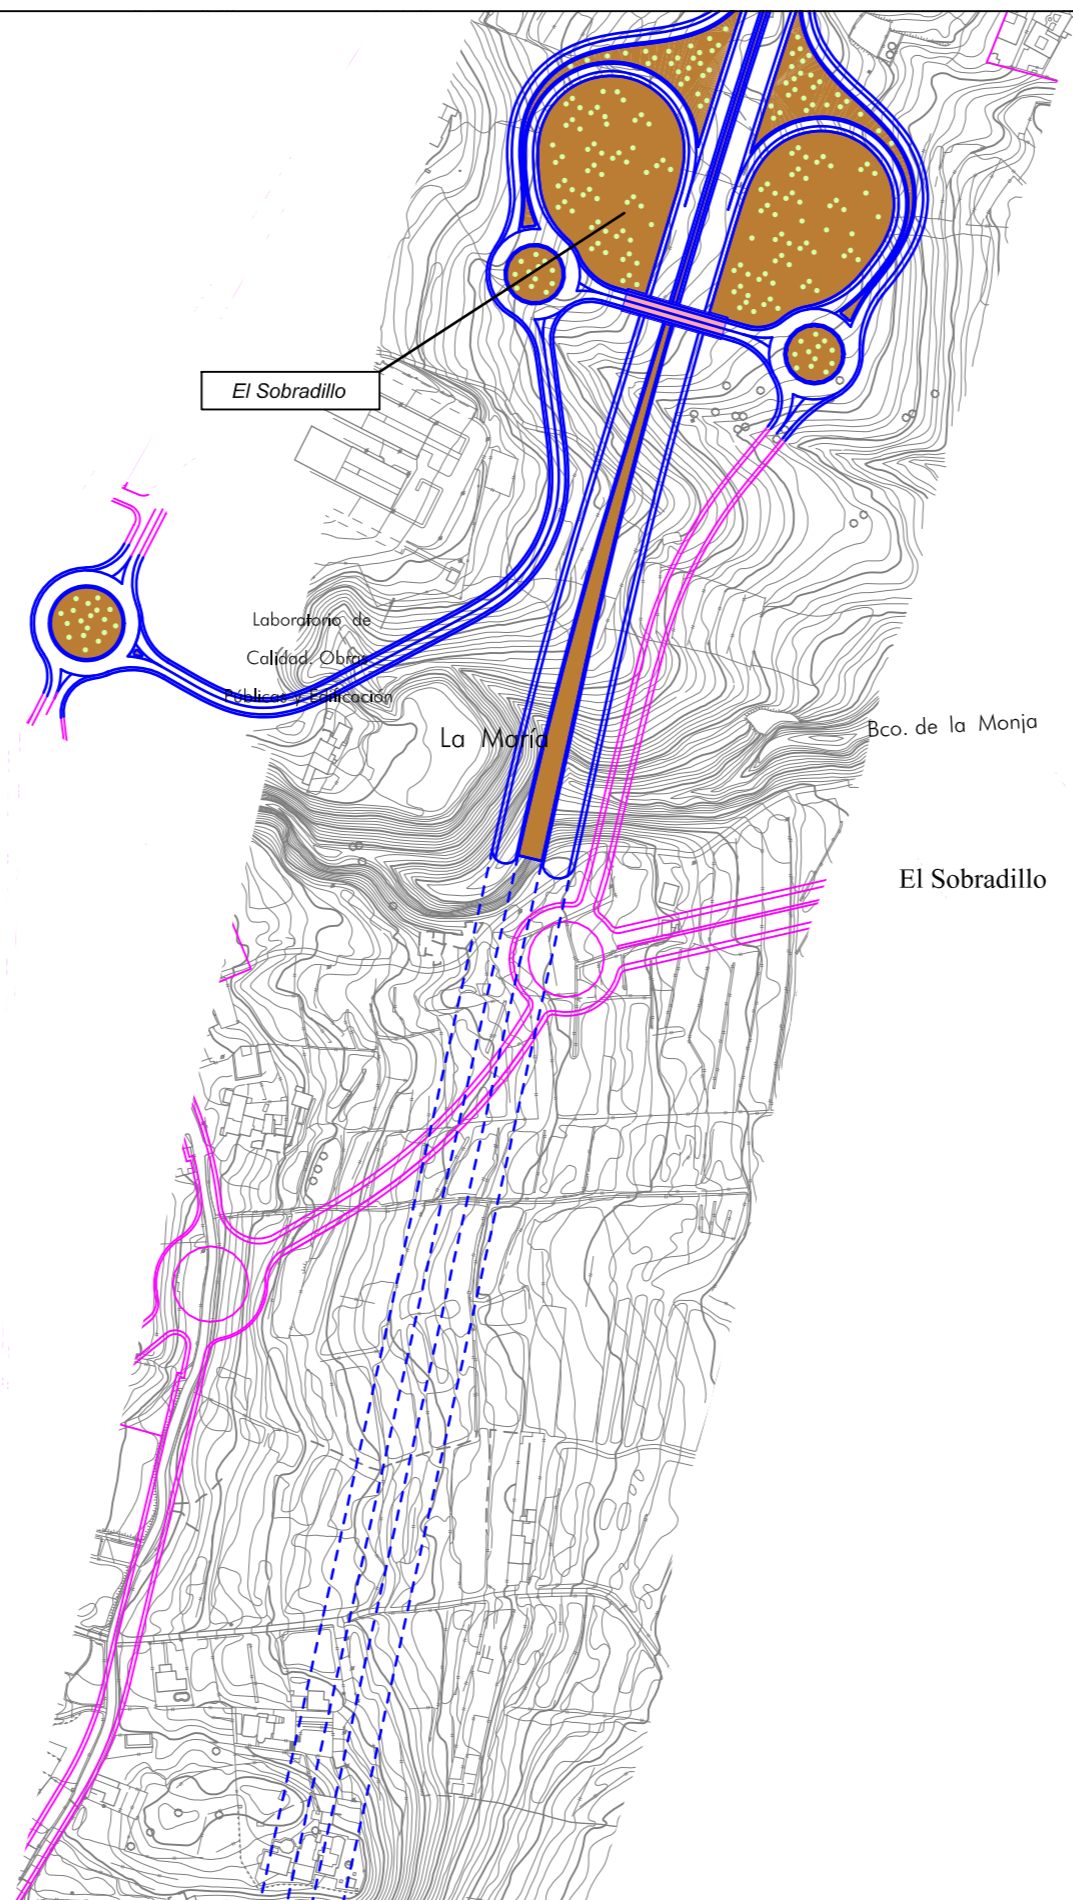

DISTRIBUCIÓN DE MINUTAS

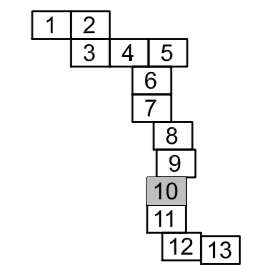

PLAN TERRITORIAL ESPECIAL  
DE ORDENACIÓN DEL SISTEMA  
VIARIO DEL ÁREA METROPOLITANA  
DE TENERIFE



EQUIPO TÉCNICO REDACTOR:  
**AFAXI**

es. 1: 2.000  
Original en A1

ORDENACIÓN ESPECÍFICO  
CIRCUNVALACIÓN OESTE  
PLANTA GENERAL

**2.2**  
Hoja 10 de 13      Abril 2.006








Montaña Terremoto

El Tablero

El Tablero

TF-194

DISTRIBUCIÓN DE MINUTAS

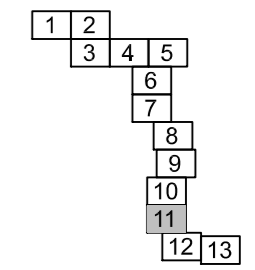

PLAN TERRITORIAL ESPECIAL  
DE ORDENACIÓN DEL SISTEMA  
VIARIO DEL ÁREA METROPOLITANA  
DE TENERIFE



EQUIPO TÉCNICO REDACTOR:  
**AFAXI**

N  
e. 1: 2.000  
Original en A1

ORDENACIÓN ESPECÍFICO  
CIRCUNVALACIÓN OESTE  
PLANTA GENERAL

**2.2**  
Hoja 11 de 13  
Abril 2.006



Término Municipal de Santa Cruz de Tenerife

Pol. Industrial La Campana

Llanos del Tablero

Carretera General del Sur

Bco. del Humilladero

TF-256

Colegio Rodríguez Campos

TF-28

Término Municipal de El Rosario

DISTRIBUCIÓN DE MINUTAS

1	2	
3	4	5
6		
7		
8		
9		
10		
11		
12	13	

PLAN TERRITORIAL ESPECIAL DE ORDENACIÓN DEL SISTEMA VIARIO DEL ÁREA METROPOLITANA DE TENERIFE



EQUIPO TÉCNICO REDACTOR: **AFAXI**

Original en A1 e. 1: 2.000

ORDENACIÓN ESPECÍFICO CIRCUNVALACIÓN OESTE PLANTA GENERAL

2.2 Hoja 12 de 13 Abril 2.006






DISTRIBUCIÓN DE MINUTAS

1	2	
3	4	5
6		
7		
8		
9		
10		
11		
12	13	

PLAN TERRITORIAL ESPECIAL  
DE ORDENACIÓN DEL SISTEMA  
VIARIO DEL ÁREA METROPOLITANA  
DE TENERIFE

 **Gobierno de Canarias**  
Consejería de Infraestructuras,  
Transportes y Vivienda

EQUIPO TÉCNICO REDACTOR:  

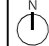
 e. 1: 2.000  
Original en A1

ORDENACIÓN ESPECÍFICO  
CIRCUNVALACIÓN OESTE  
PLANTA GENERAL

**2.2**

Hoja 13 de 13 Abril 2.006