


PLAN TERRITORIAL ESPECIAL
DE ORDENACIÓN DEL SISTEMA
VIARIO DEL ÁREA METROPOLITANA
DE TENERIFE

Gobierno de Canarias
Consejería de Infraestructuras,
Transportes y Vivienda


EQUIPO TÉCNICO REDACTOR:
AFAXI

e. 1: 2.000
Original en A1

ORDENACIÓN ESPECÍFICO
CIRCUNVALACIÓN NORTE
PLANTA GENERAL
3.2
Hoja 1 de 6 Abril 2.006

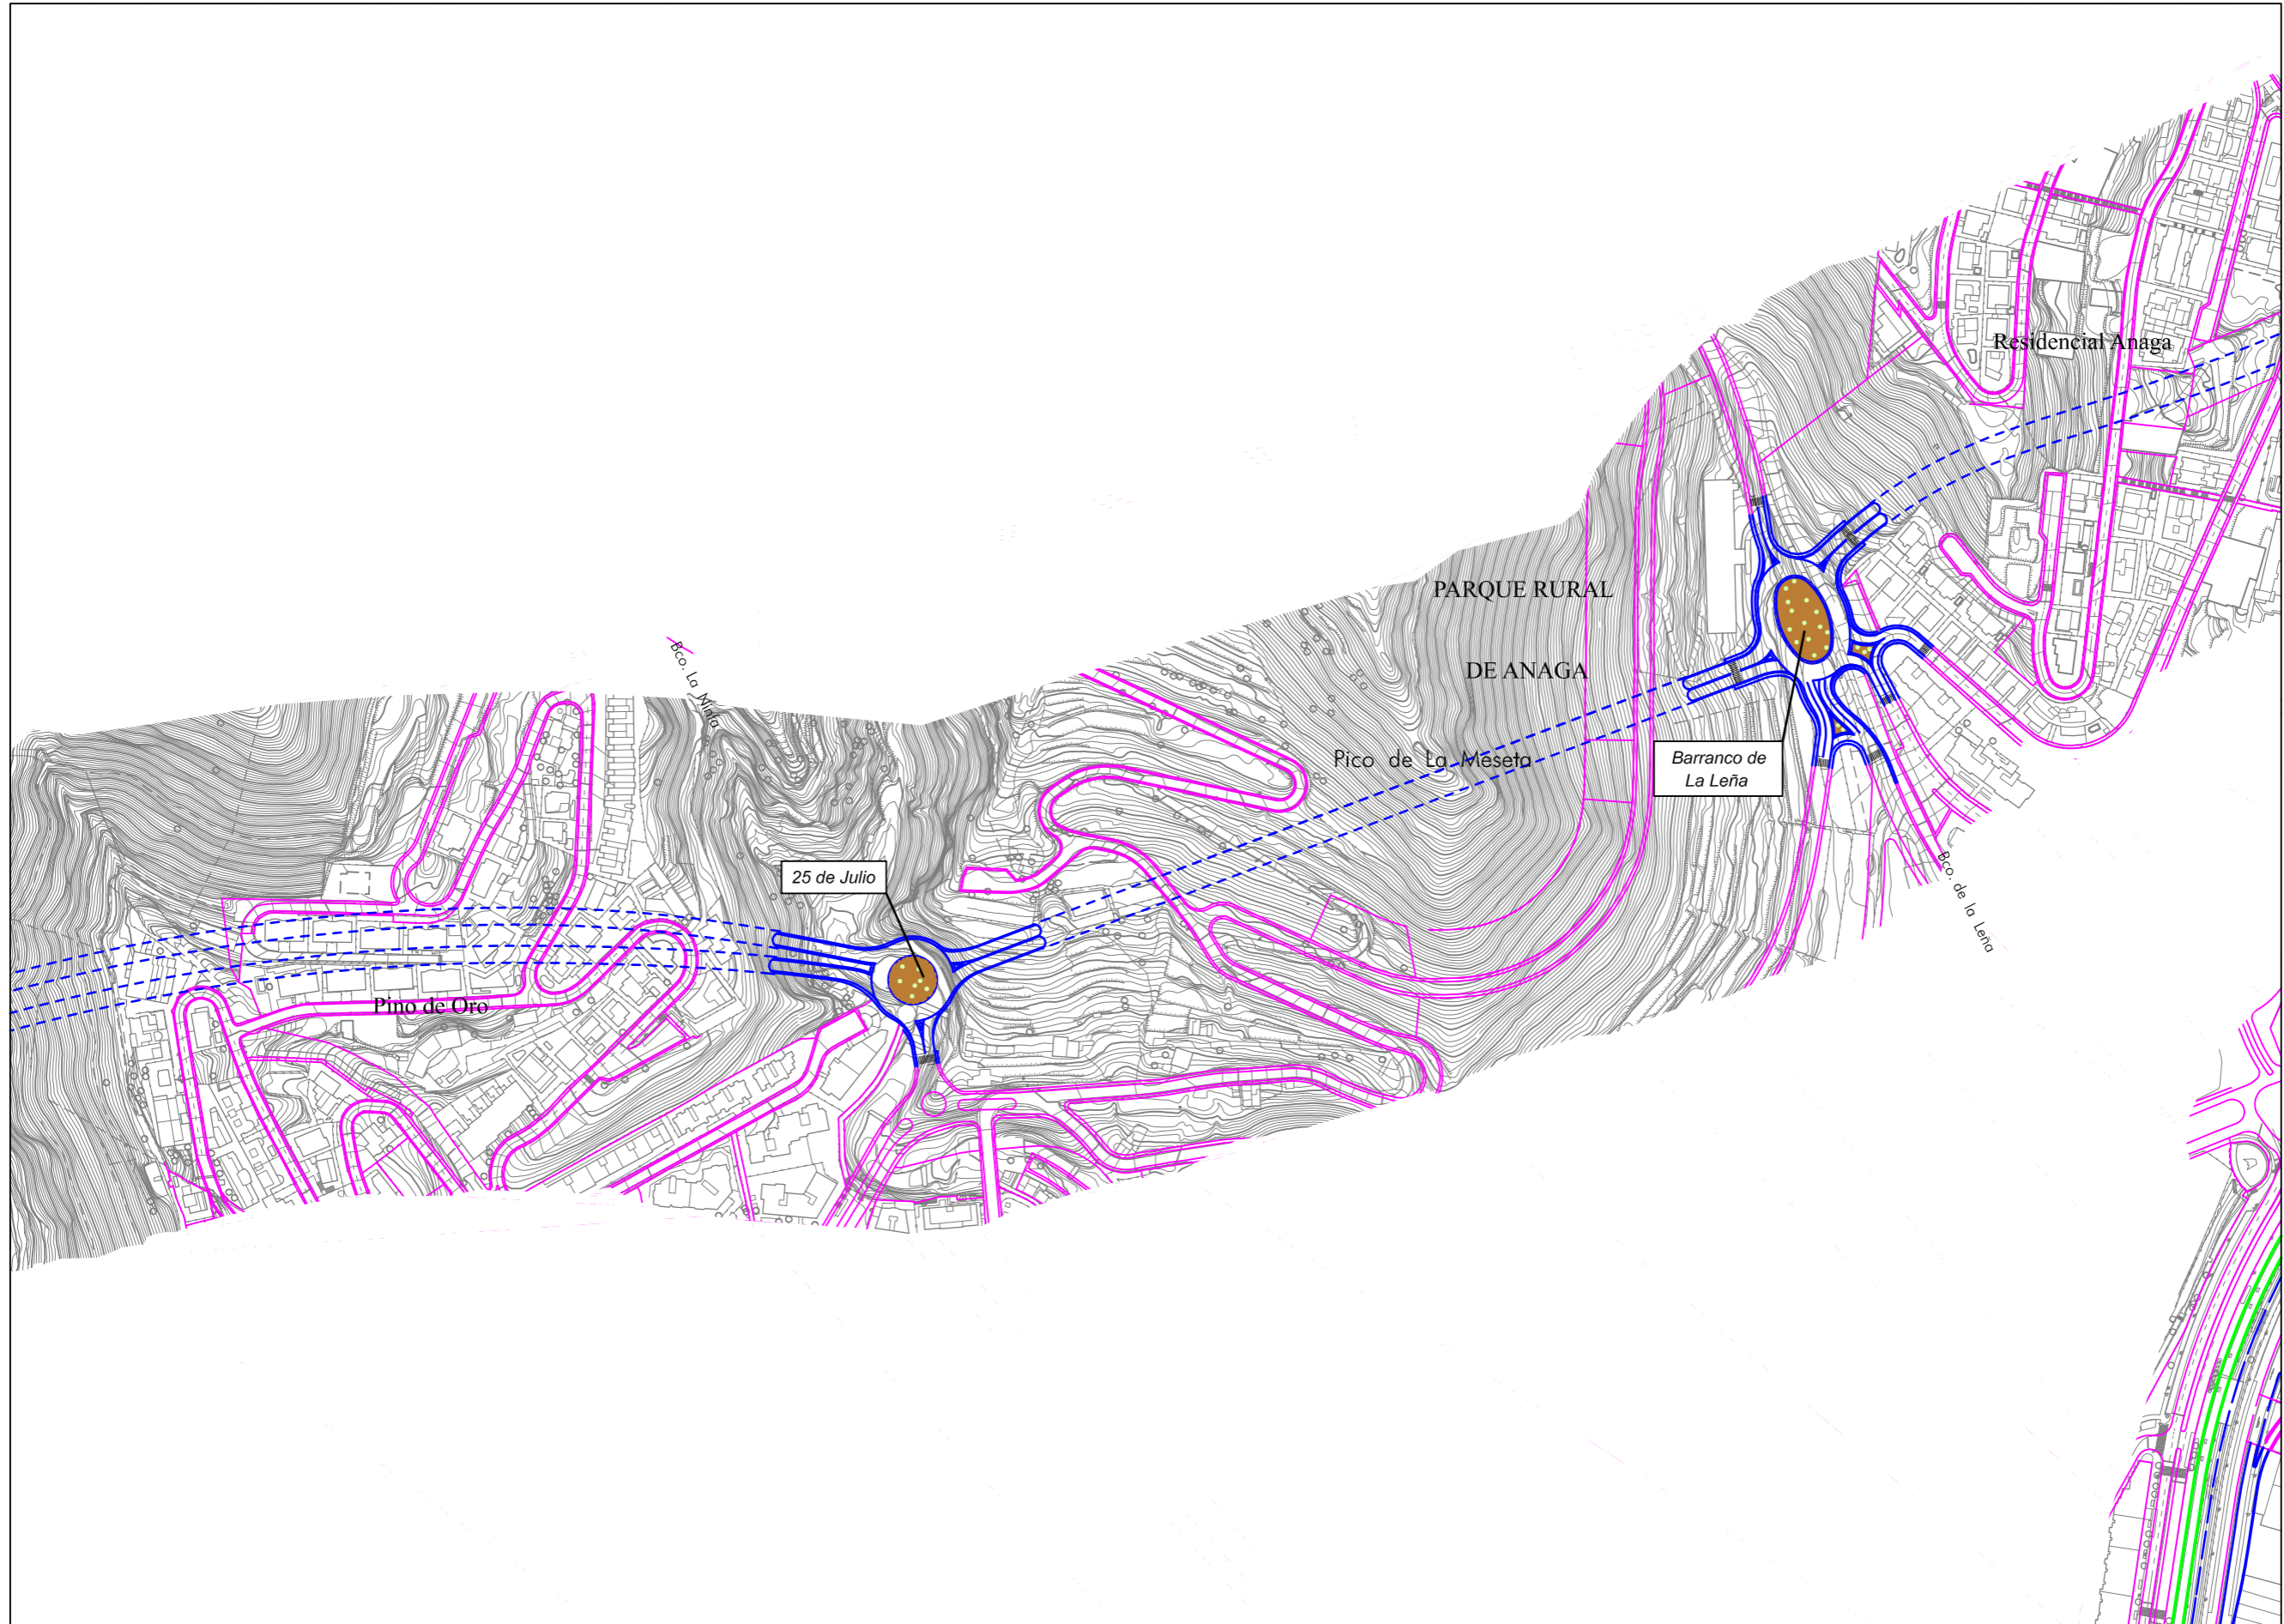

DISTRIBUCIÓN DE MINUTAS

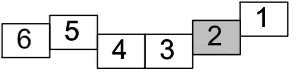

PLAN TERRITORIAL ESPECIAL
DE ORDENACIÓN DEL SISTEMA
VIARIO DEL ÁREA METROPOLITANA
DE TENERIFE


 **Gobierno de Canarias**
Consejería de Infraestructuras,
Transportes y Vivienda

EQUIPO TÉCNICO REDACTOR:


 e. 1: 2.000
Original en A1

ORDENACIÓN ESPECÍFICO
CIRCUNVALACIÓN NORTE
PLANTA GENERAL

3.2
Hoja 2 de 6 Abril 2.006

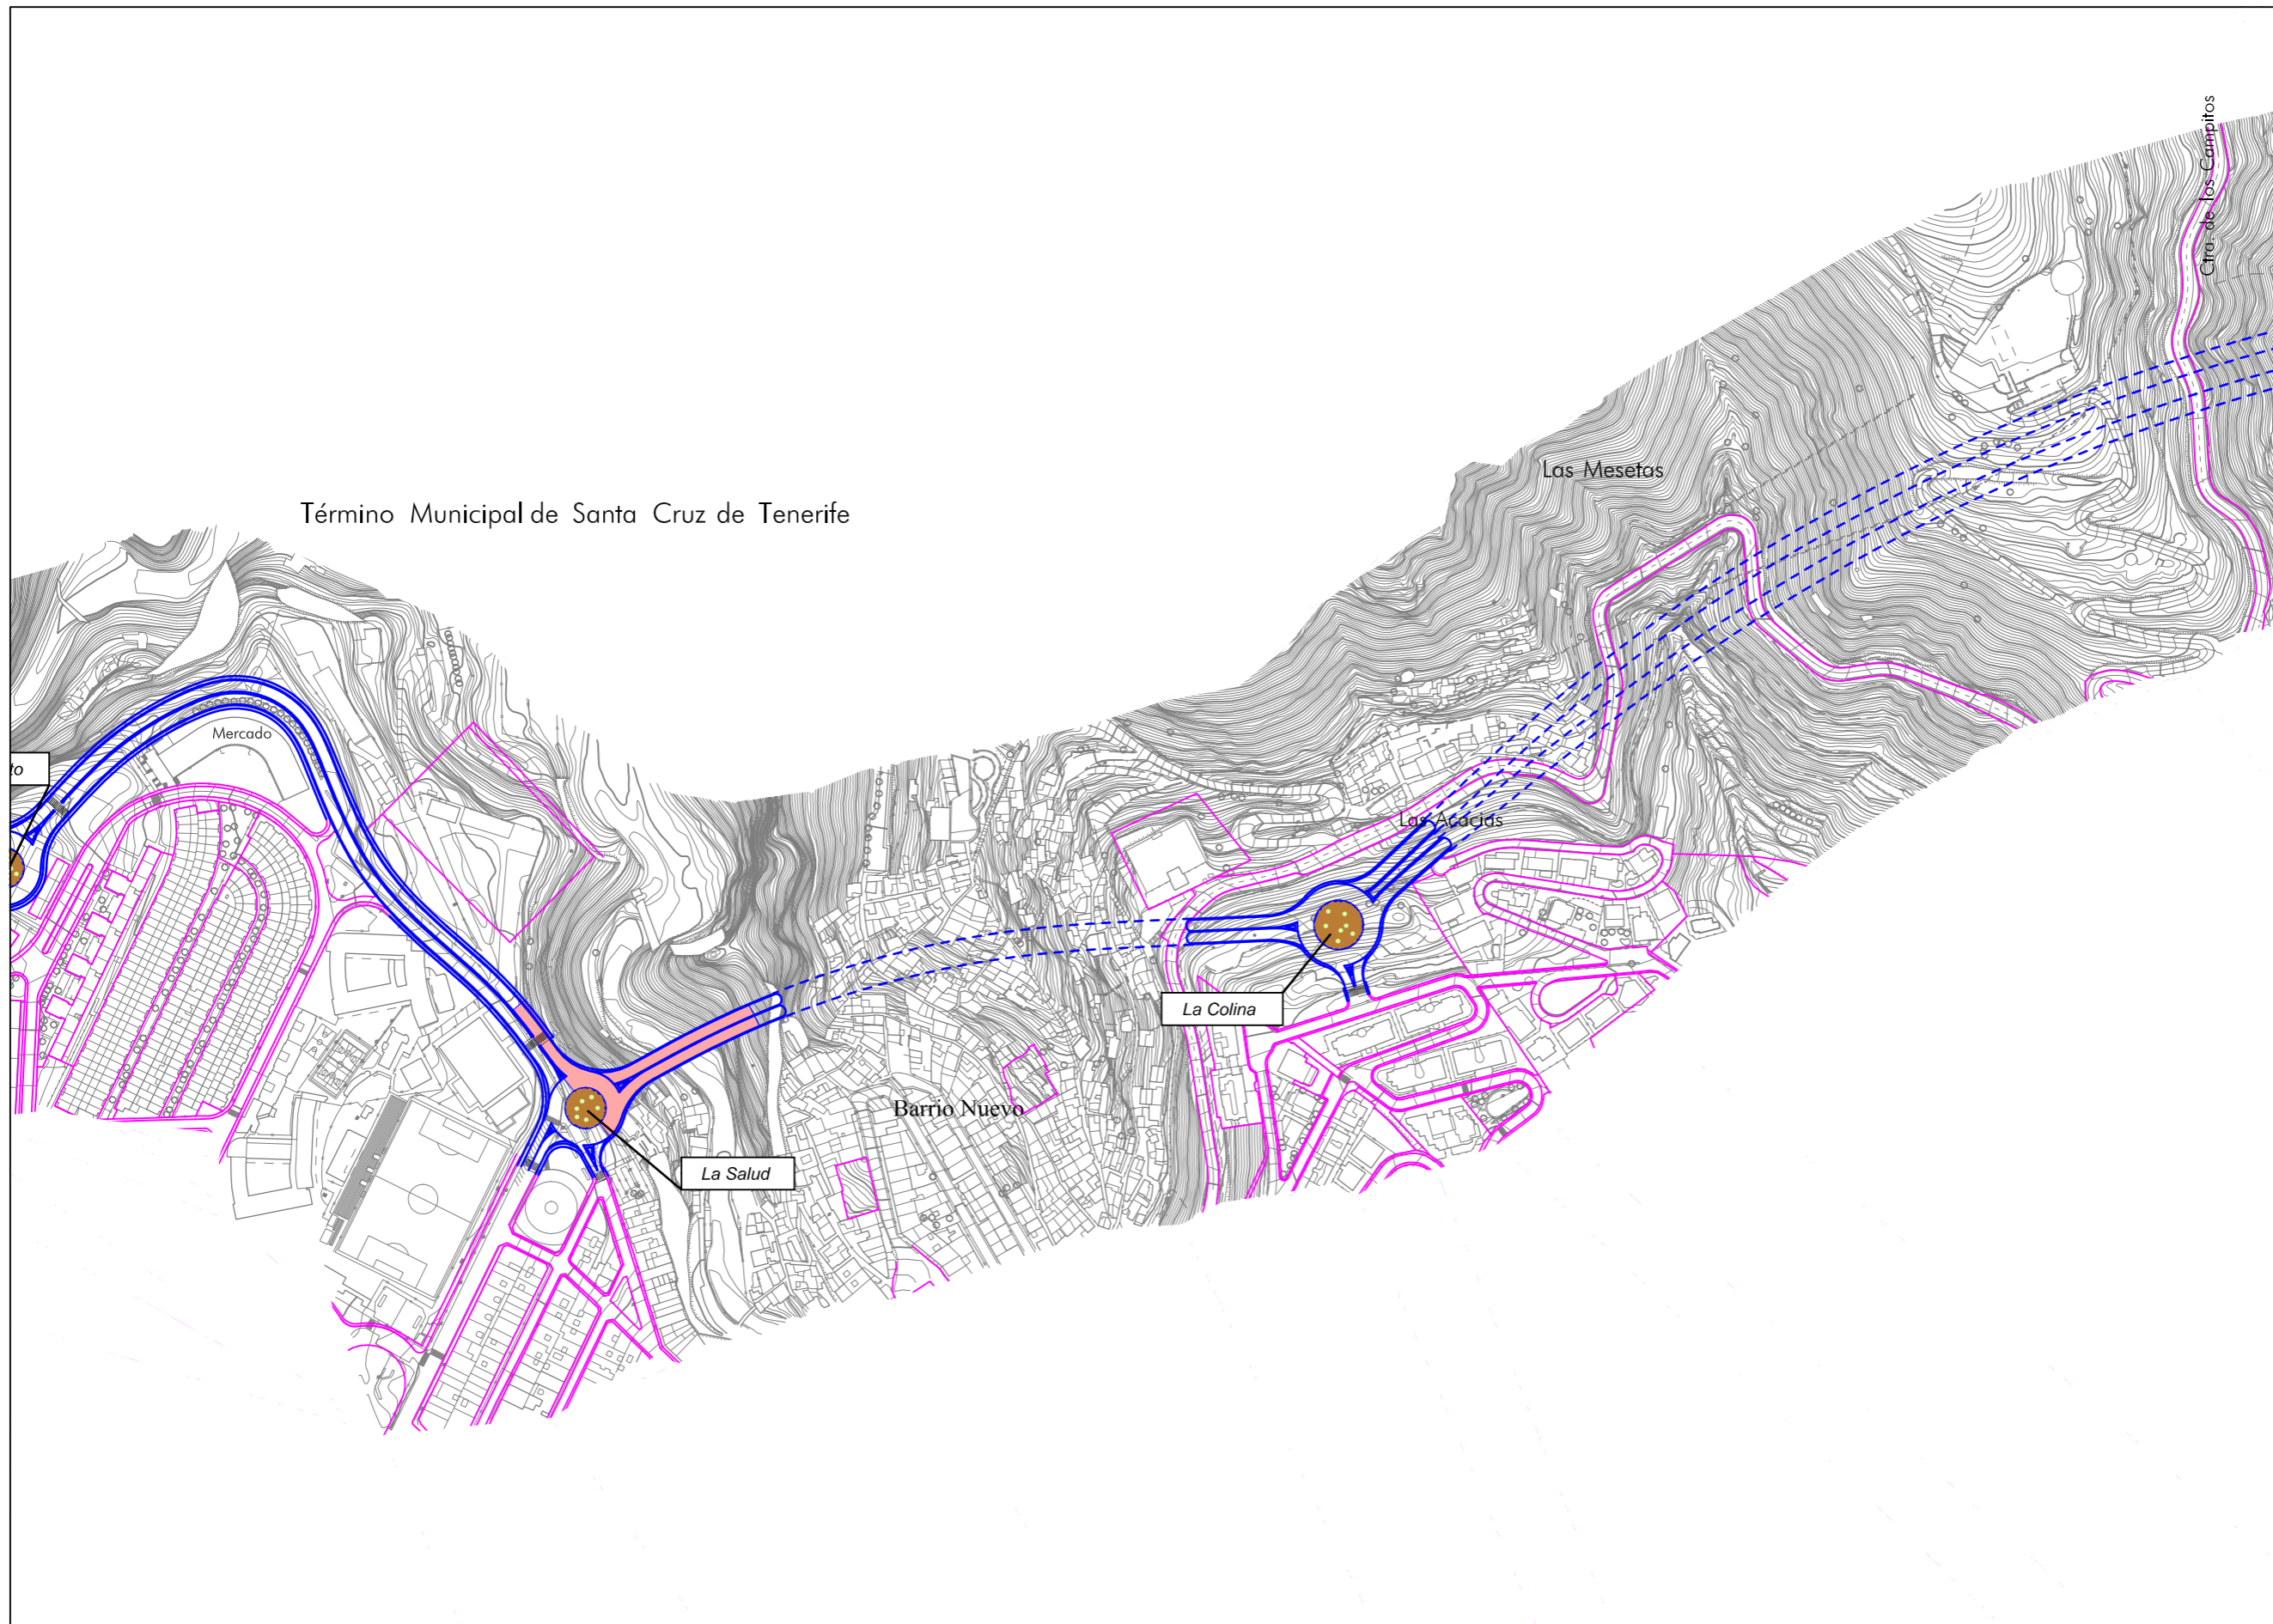

Término Municipal de Santa Cruz de Tenerife

DISTRIBUCIÓN DE MINUTAS



PLAN TERRITORIAL ESPECIAL
DE ORDENACIÓN DEL SISTEMA
VIARIO DEL ÁREA METROPOLITANA
DE TENERIFE




EQUIPO TÉCNICO REDACTOR:
AFAXI


N
e. 1: 2.000
Original en A1

ORDENACIÓN ESPECÍFICO
CIRCUNVALACIÓN NORTE
PLANTA GENERAL

3.2
Hoja 3 de 6
Abril 2.006

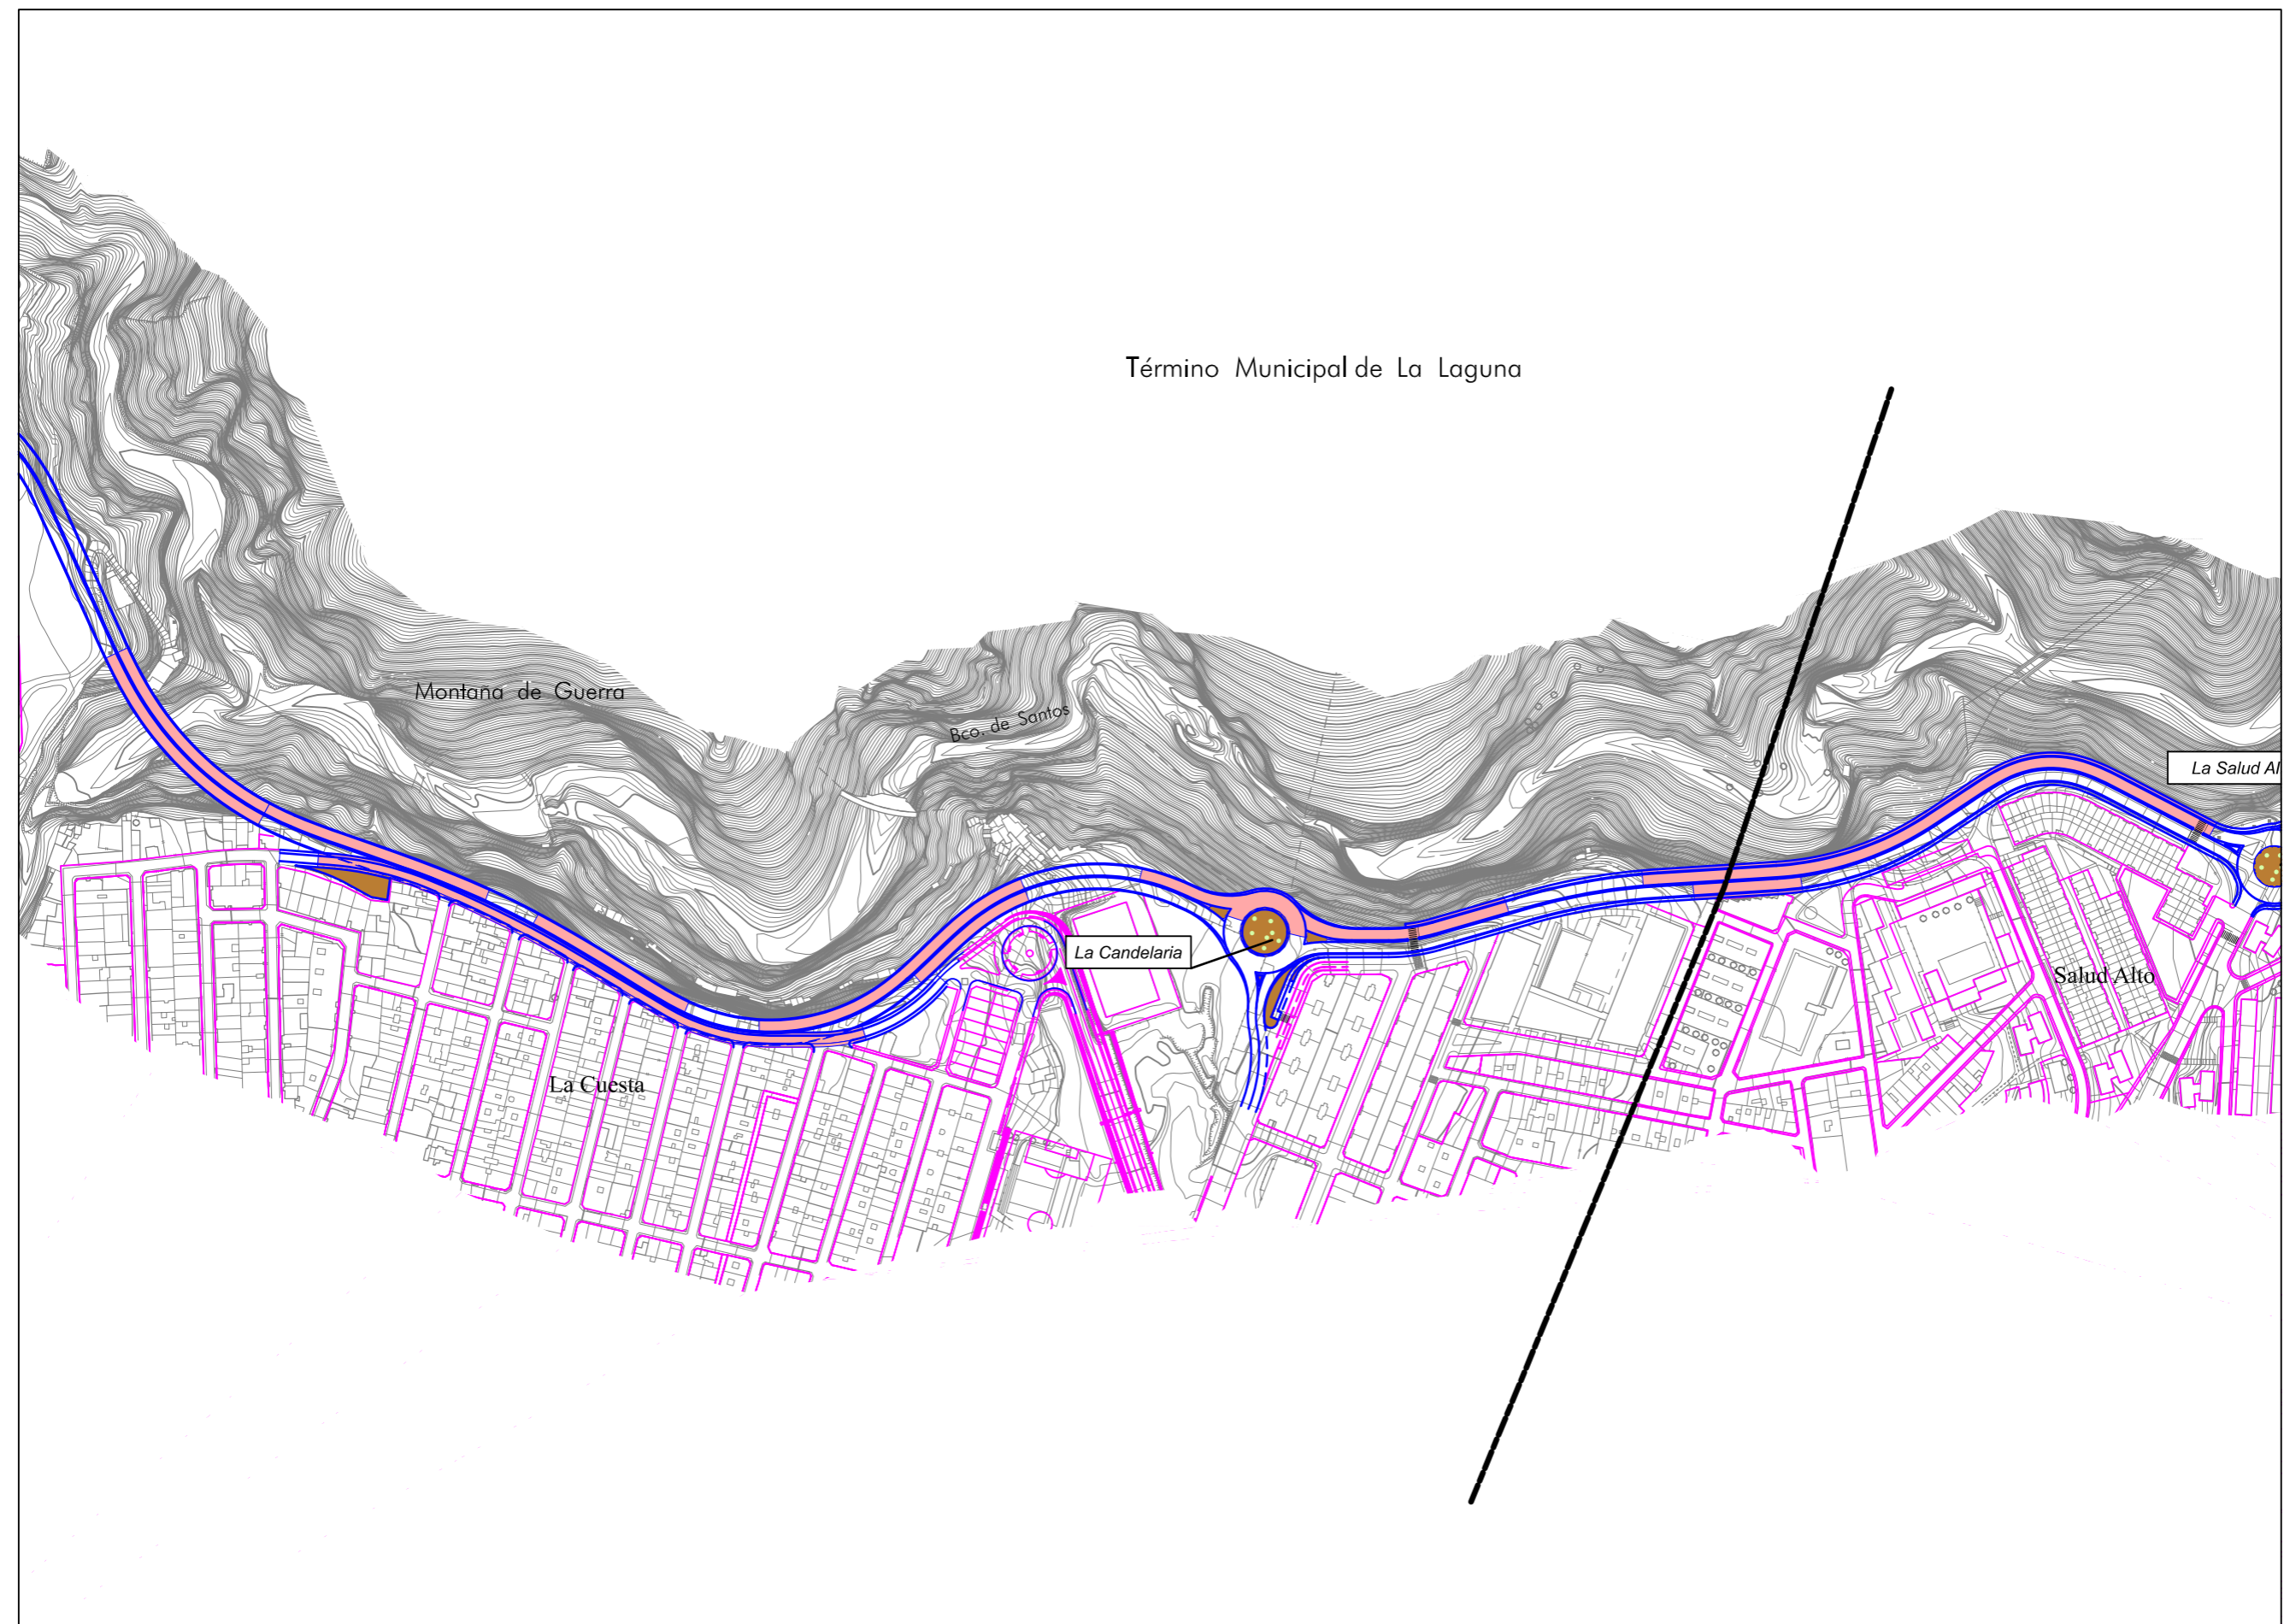

DISTRIBUCIÓN DE MINUTAS

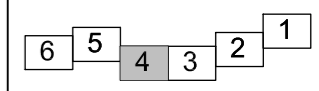


Término Municipal de La Laguna

PLAN TERRITORIAL ESPECIAL
DE ORDENACIÓN DEL SISTEMA
VIARIO DEL ÁREA METROPOLITANA
DE TENERIFE

 **Gobierno de Canarias**
Consejería de Infraestructuras,
Transportes y Vivienda

EQUIPO TÉCNICO REDACTOR:

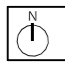
 e. 1: 2.000
Original en A1

ORDENACIÓN ESPECÍFICO
CIRCUNVALACIÓN NORTE
PLANTA GENERAL

3.2
Hoja 4 de 6 Abril 2.006