


**SECCION 1**  
 ESCALA 1/50  
 COTAS EN cm

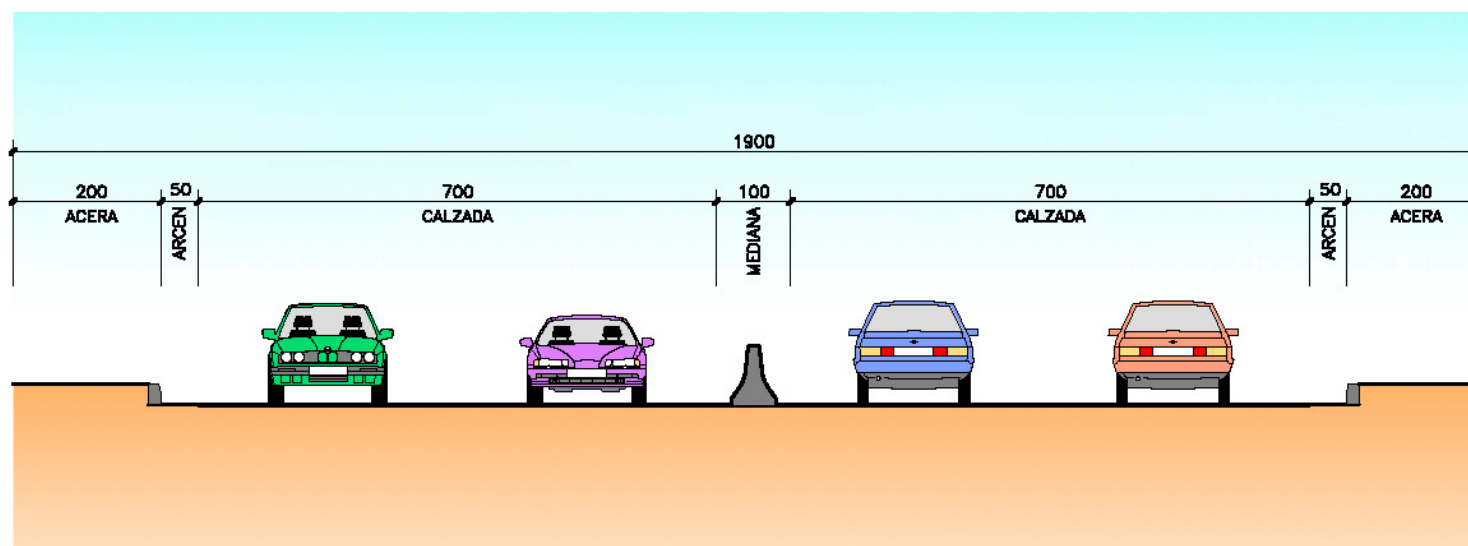

**SECCION 2**  
 ESCALA 1/50  
 COTAS EN cm

PLAN TERRITORIAL ESPECIAL  
 DE ORDENACIÓN DEL SISTEMA  
 VIARIO DEL ÁREA METROPOLITANA  
 DE TENERIFE

Gobierno de Canarias  
 Consejería de Infraestructuras,  
 Transportes y Vivienda


EQUIPO TÉCNICO REDACTOR:  
**AFAXI**

N  
 a. Las Indicadas  
 Original en A1


**NORMATIVA**  
 CIRCUNVALACIÓN NORTE  
 SECCIONES TIPO

Hoja 1 de 5 Abril 2.006



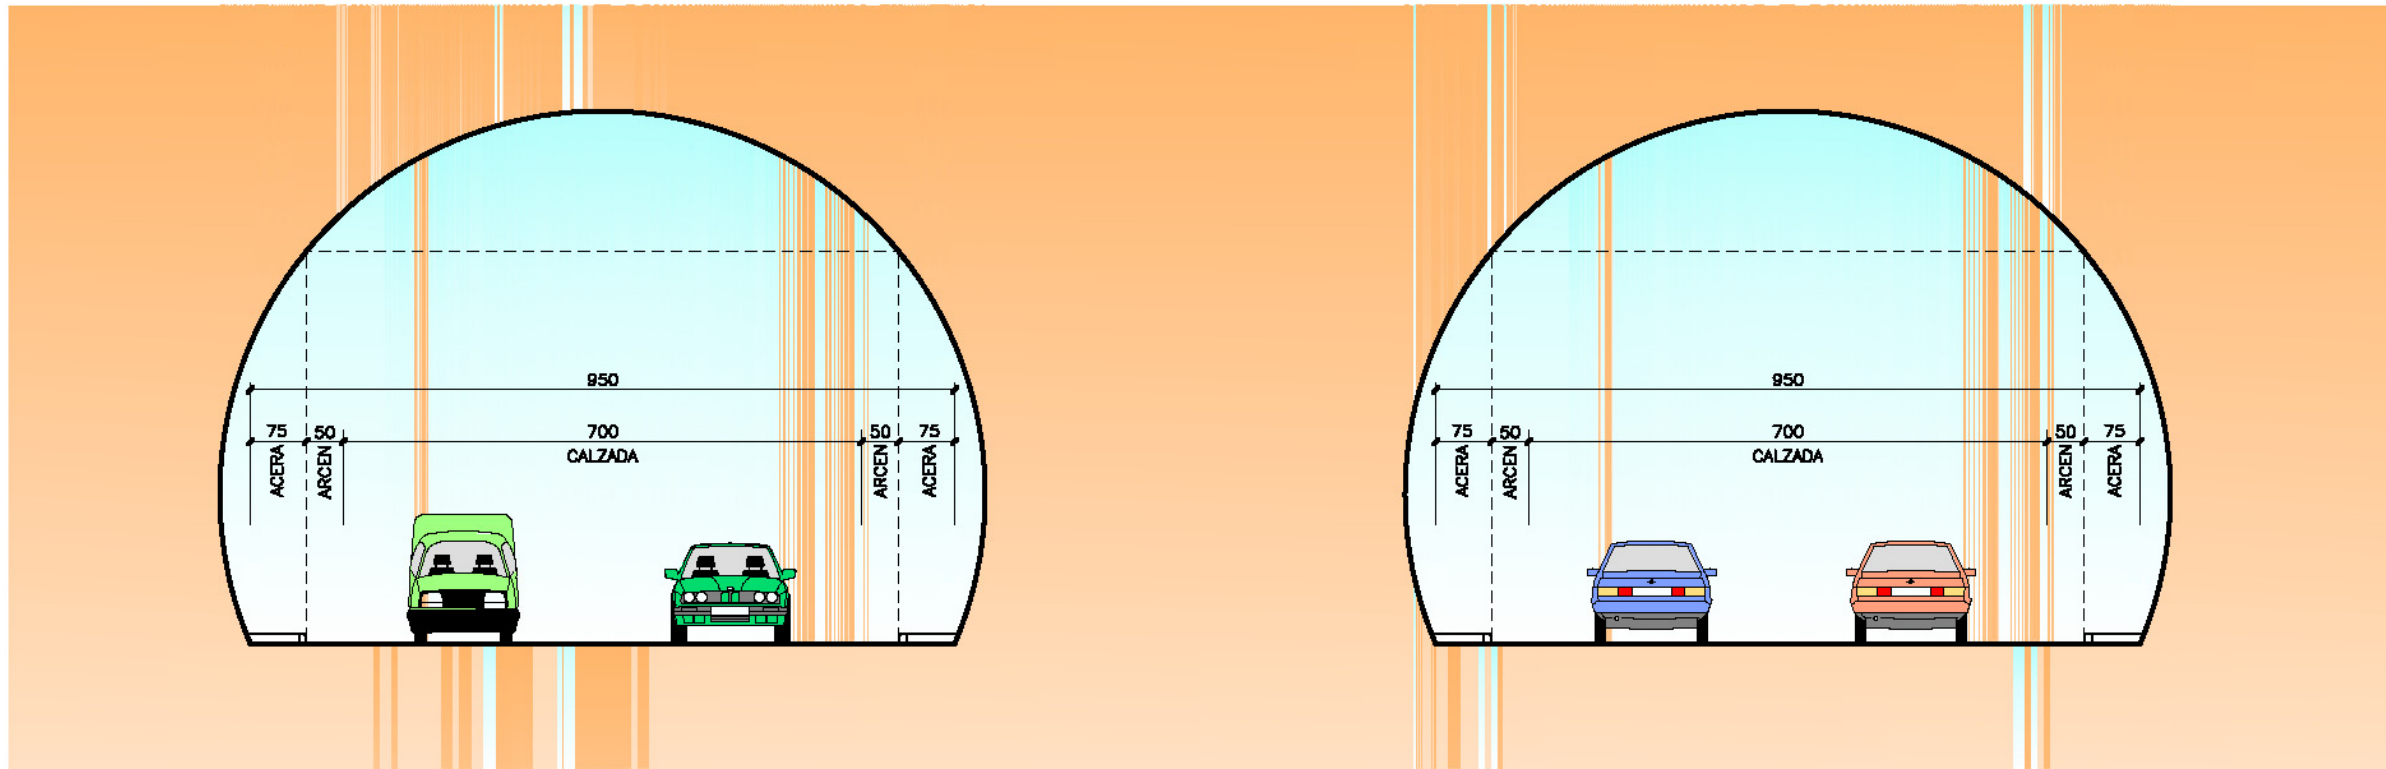

**SECCION 3**  
 ESCALA 1/50  
 COTAS EN cm

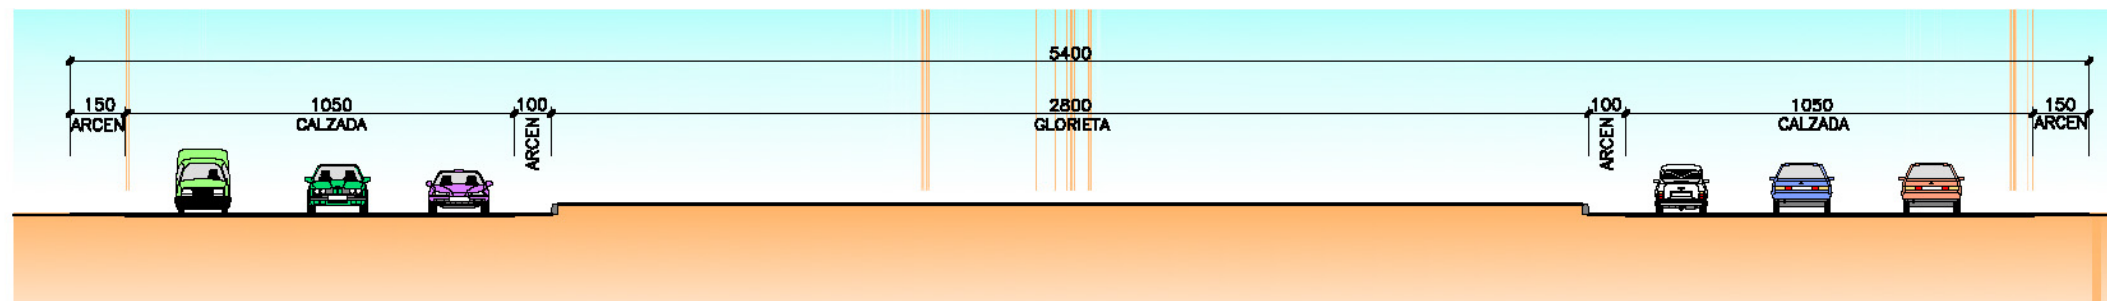

**SECCION 4**  
 ESCALA 1/100  
 COTAS EN cm

PLAN TERRITORIAL ESPECIAL  
 DE ORDENACIÓN DEL SISTEMA  
 VIARIO DEL ÁREA METROPOLITANA  
 DE TENERIFE

Gobierno de Canarias  
 Consejería de Infraestructuras,  
 Transportes y Vivienda


EQUIPO TÉCNICO REDACTOR:

N  
  
 e. Los Indicados  
 Original en A1


**NORMATIVA**  
 CIRCUNVALACIÓN NORTE  
 SECCIONES TIPO

Hoja 2 de 5  
 Abril 2006



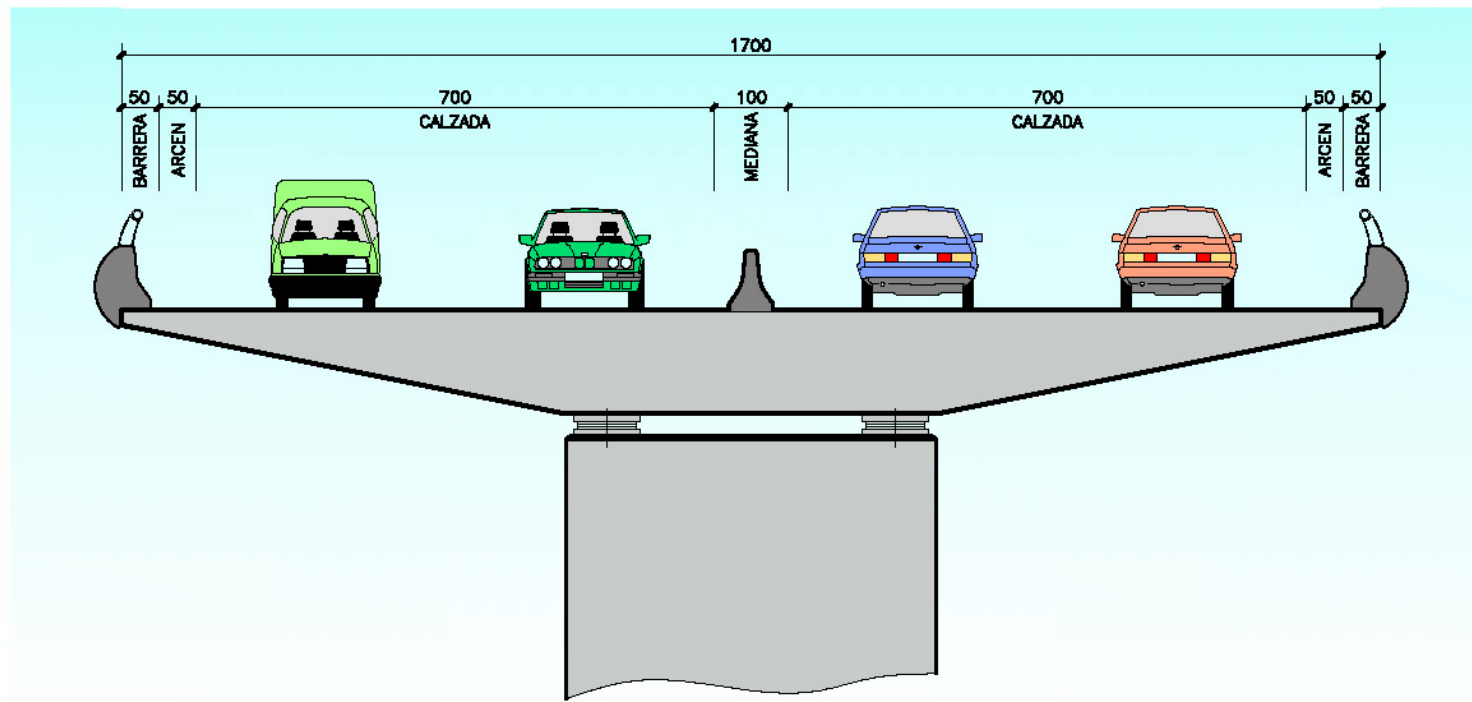

**SECCION 5**  
 ESCALA 1/50  
 COTAS EN cm

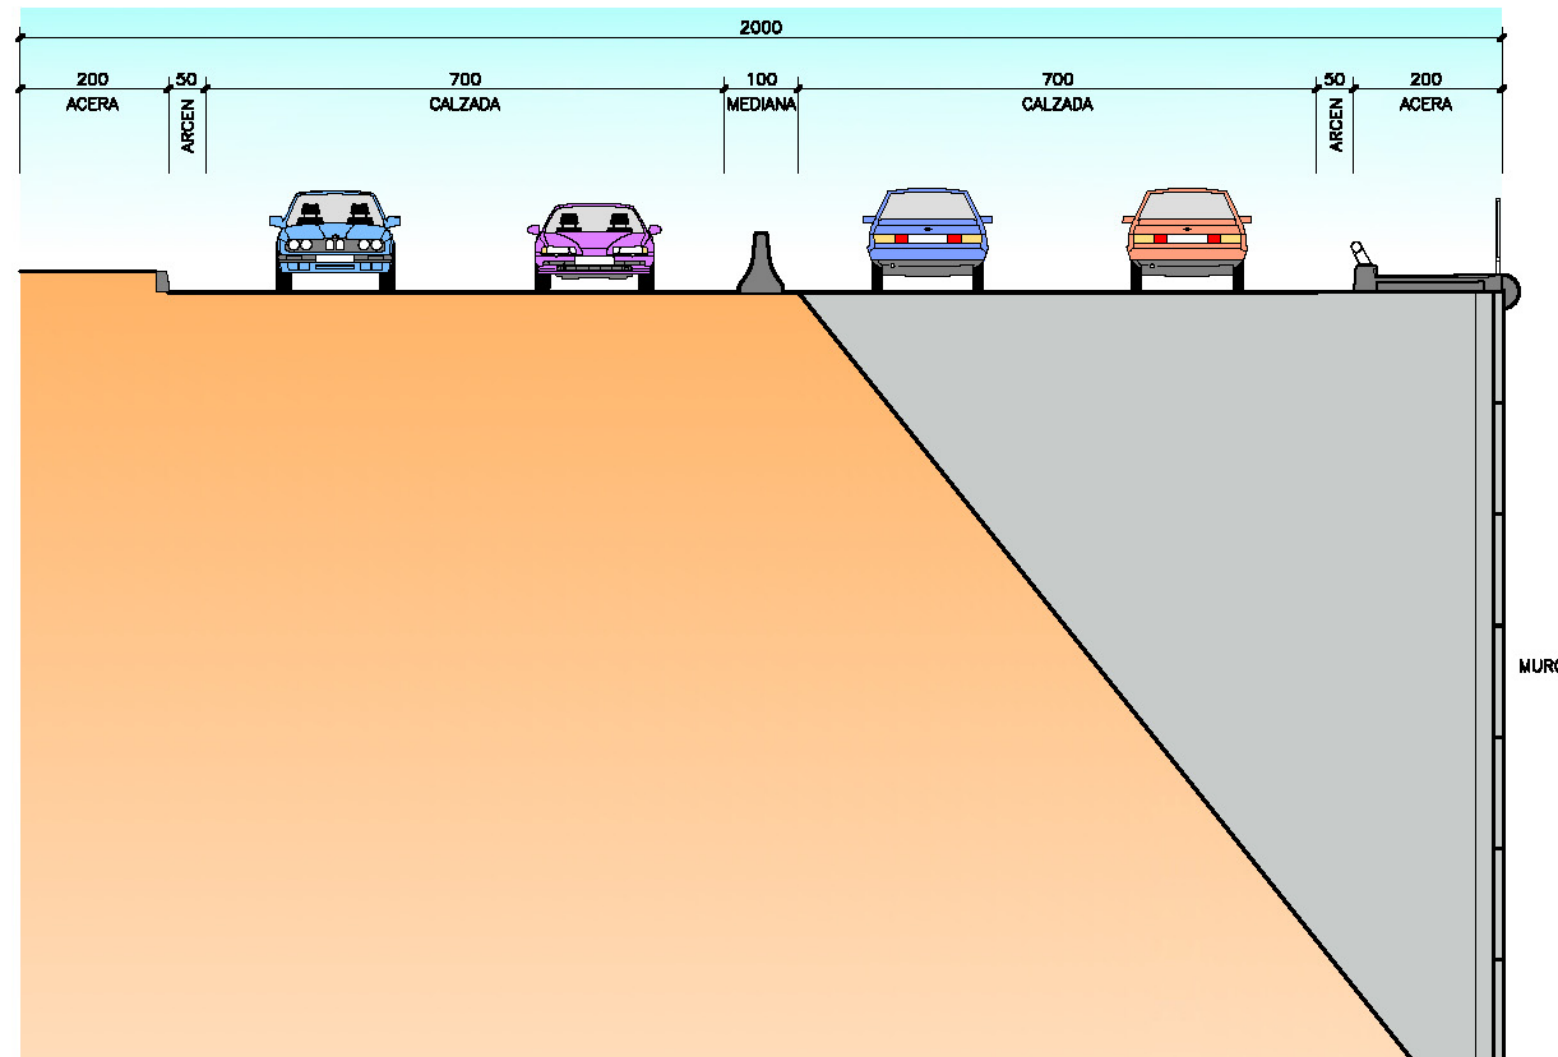

**SECCION 6**  
 ESCALA 1/50  
 COTAS EN cm

PLAN TERRITORIAL ESPECIAL  
 DE ORDENACIÓN DEL SISTEMA  
 VIARIO DEL ÁREA METROPOLITANA  
 DE TENERIFE

Gobierno de Canarias  
 Consejería de Infraestructuras,  
 Transportes y Vivienda



EQUIPO TÉCNICO REDACTOR:

N  
 e. Los Indicados  
 Original en A1

**NORMATIVA**  
 CIRCUNVALACIÓN NORTE  
 SECCIONES TIPO

Hoja 3 de 5  
 Abril 2006



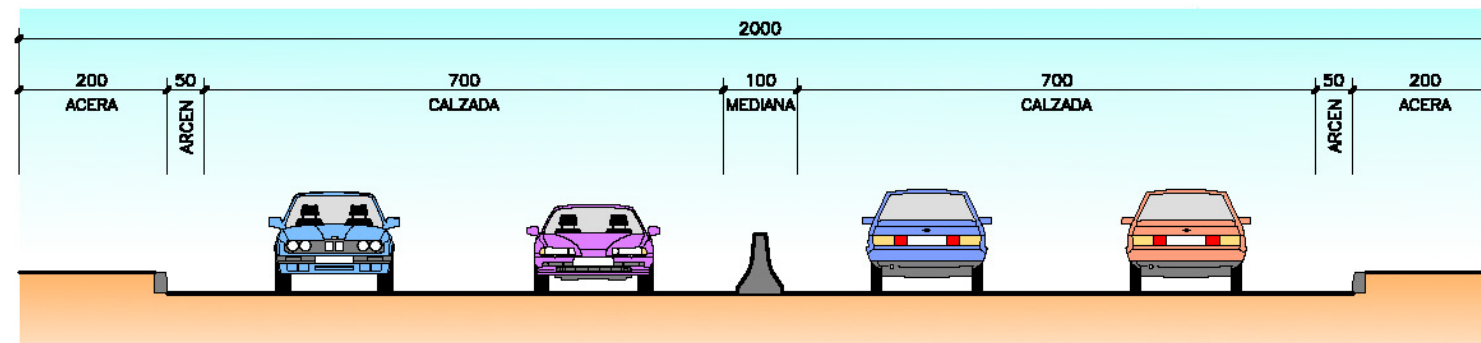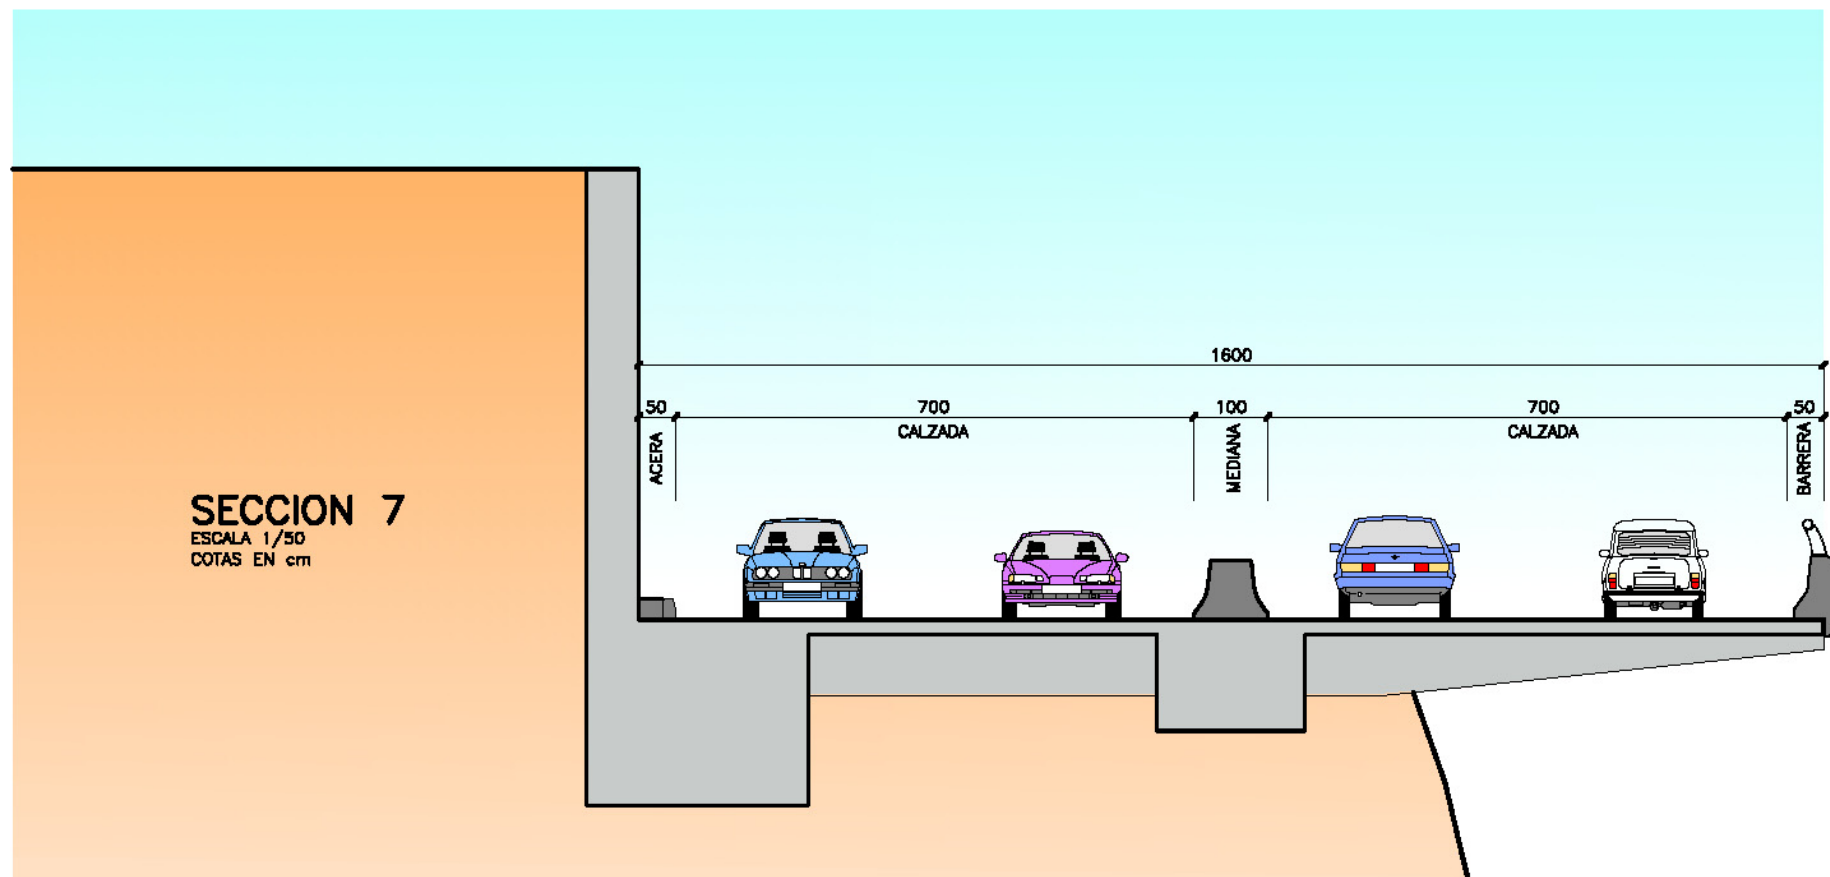

**SECCION 8**  
 ESCALA 1/50  
 COTAS EN cm

PLAN TERRITORIAL ESPECIAL  
 DE ORDENACIÓN DEL SISTEMA  
 VIARIO DEL ÁREA METROPOLITANA  
 DE TENERIFE

Gobierno de Canarias  
 Consejería de Infraestructuras,  
 Transportes y Vivienda

EQUIPO TÉCNICO REDACTOR:  
**AFAXI**


N  
 e. Los Indicados  
 Original en A1

**NORMATIVA**  
 CIRCUNVALACIÓN NORTE  
 SECCIONES TIPO


Hoja 4 de 5      Abril 2.006





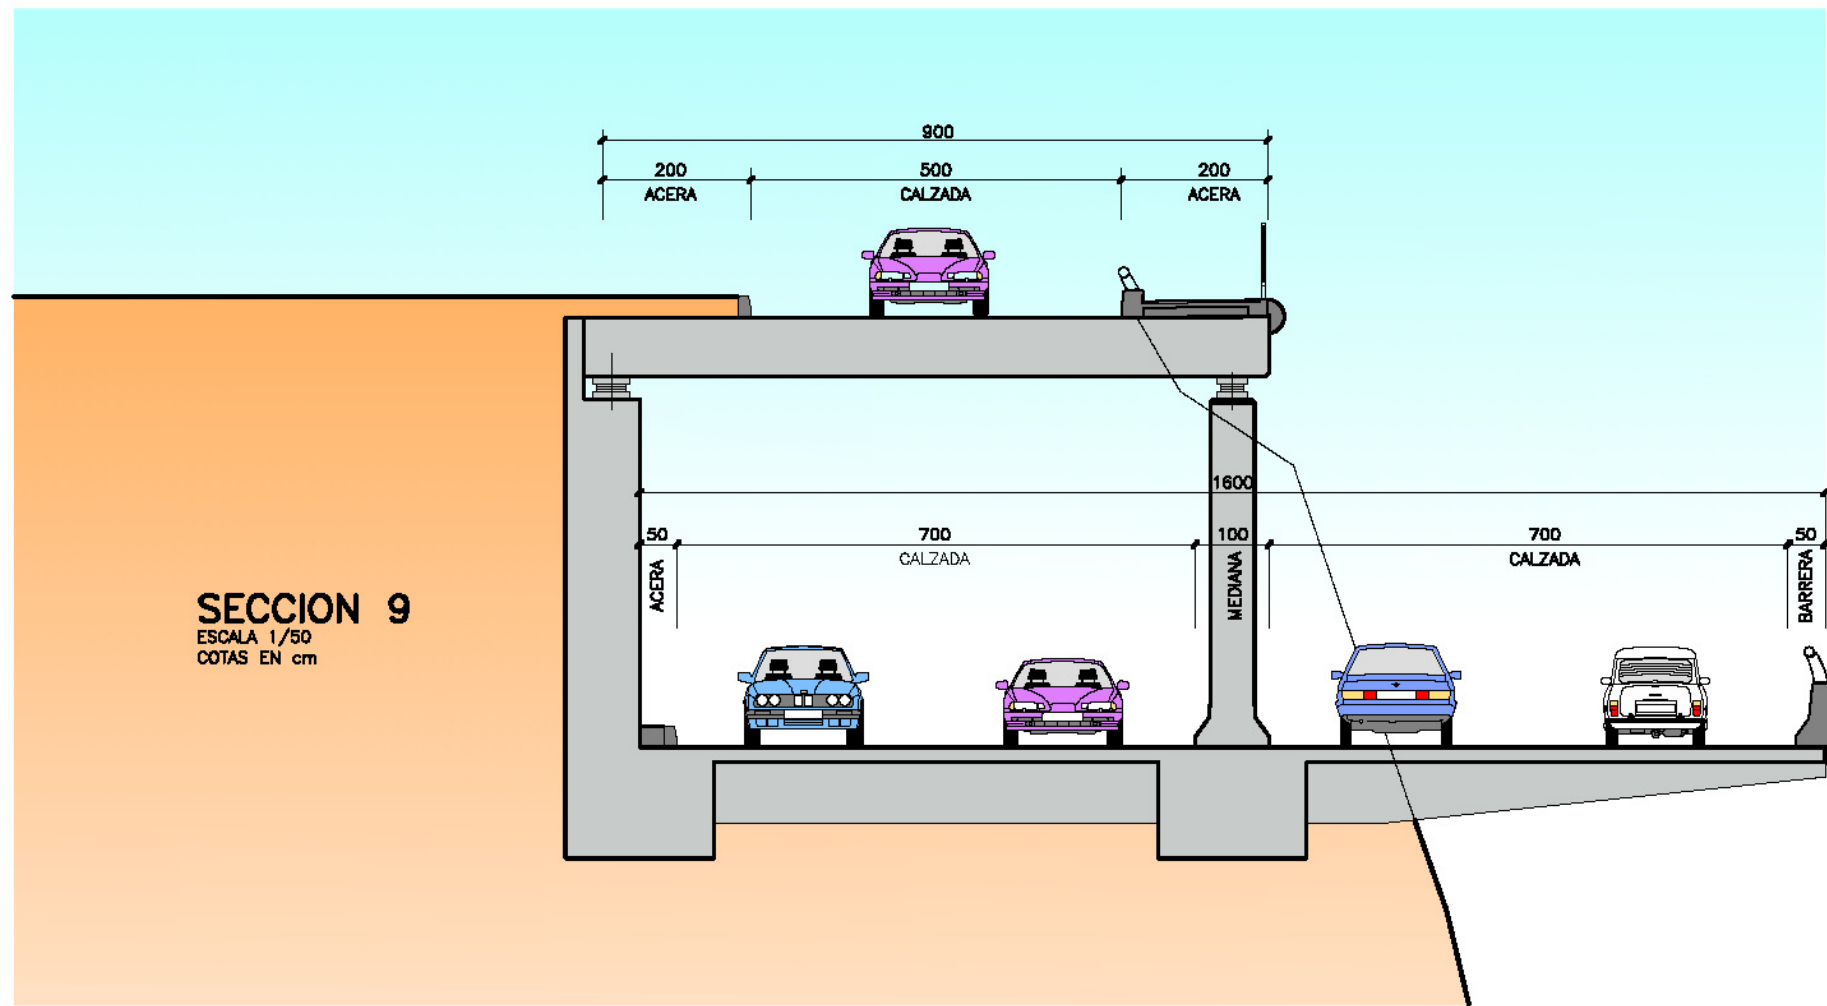

**SECCION 9**  
 ESCALA 1/50  
 COTAS EN cm

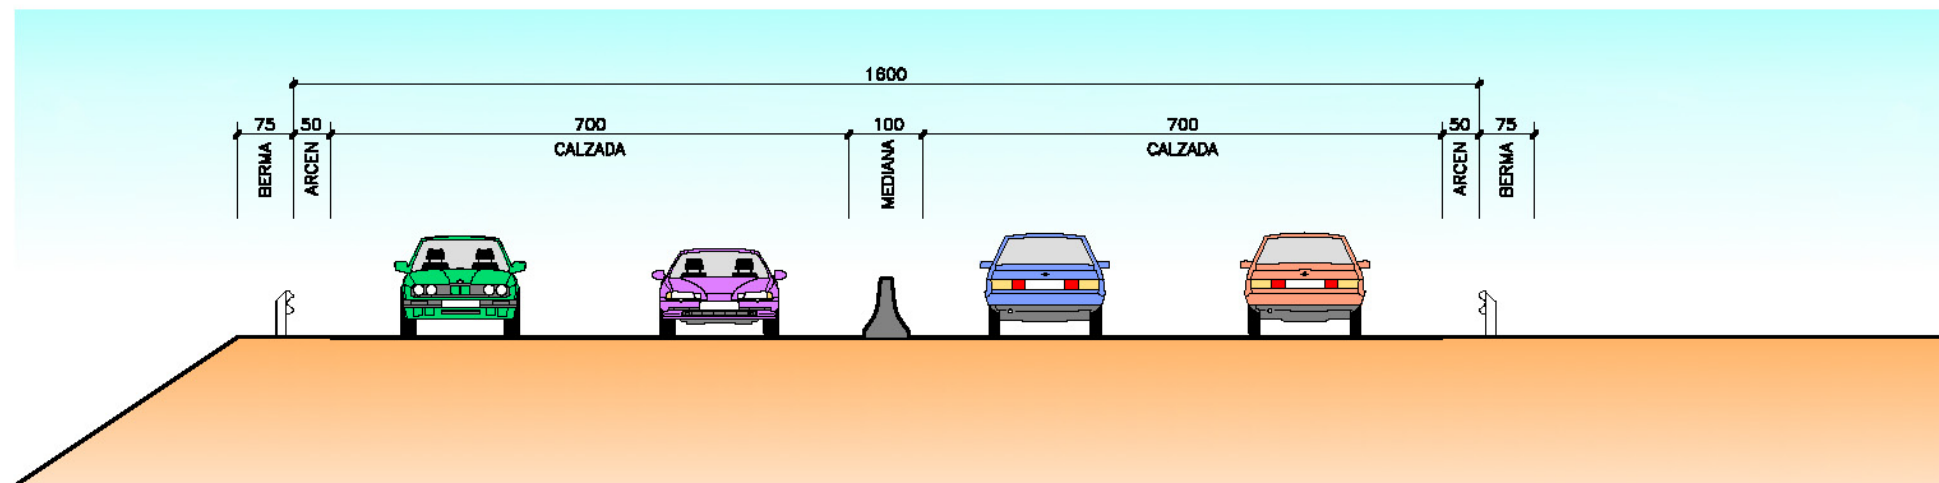

**SECCIONES 10**  
 ESCALA 1/50  
 COTAS EN cm

PLAN TERRITORIAL ESPECIAL  
 DE ORDENACIÓN DEL SISTEMA  
 VIARIO DEL ÁREA METROPOLITANA  
 DE TENERIFE

Gobierno de Canarias  
 Consejería de Infraestructuras,  
 Transportes y Vivienda

EQUIPO TÉCNICO REDACTOR:

N  
 Original en A1

**NORMATIVA**  
 CIRCUNVALACIÓN NORTE  
 SECCIONES TIPO

Hoja 5 de 5      Abril 2.006