


PLAN TERRITORIAL ESPECIAL  
DE ORDENACIÓN DEL SISTEMA  
VIARIO DEL ÁREA METROPOLITANA  
DE TENERIFE


 **Gobierno de Canarias**  
Consejería de Infraestructuras,  
Transportes y Vivienda

EQUIPO TÉCNICO REDACTOR:  


 e. 1: 15.000  
Original en A1

ORDENACIÓN ESPECÍFICO  
VÍA LITORAL  
PLANTA DE MINUTAS  
**4.2**  
Hoja 0 de 4 Abril 2.006



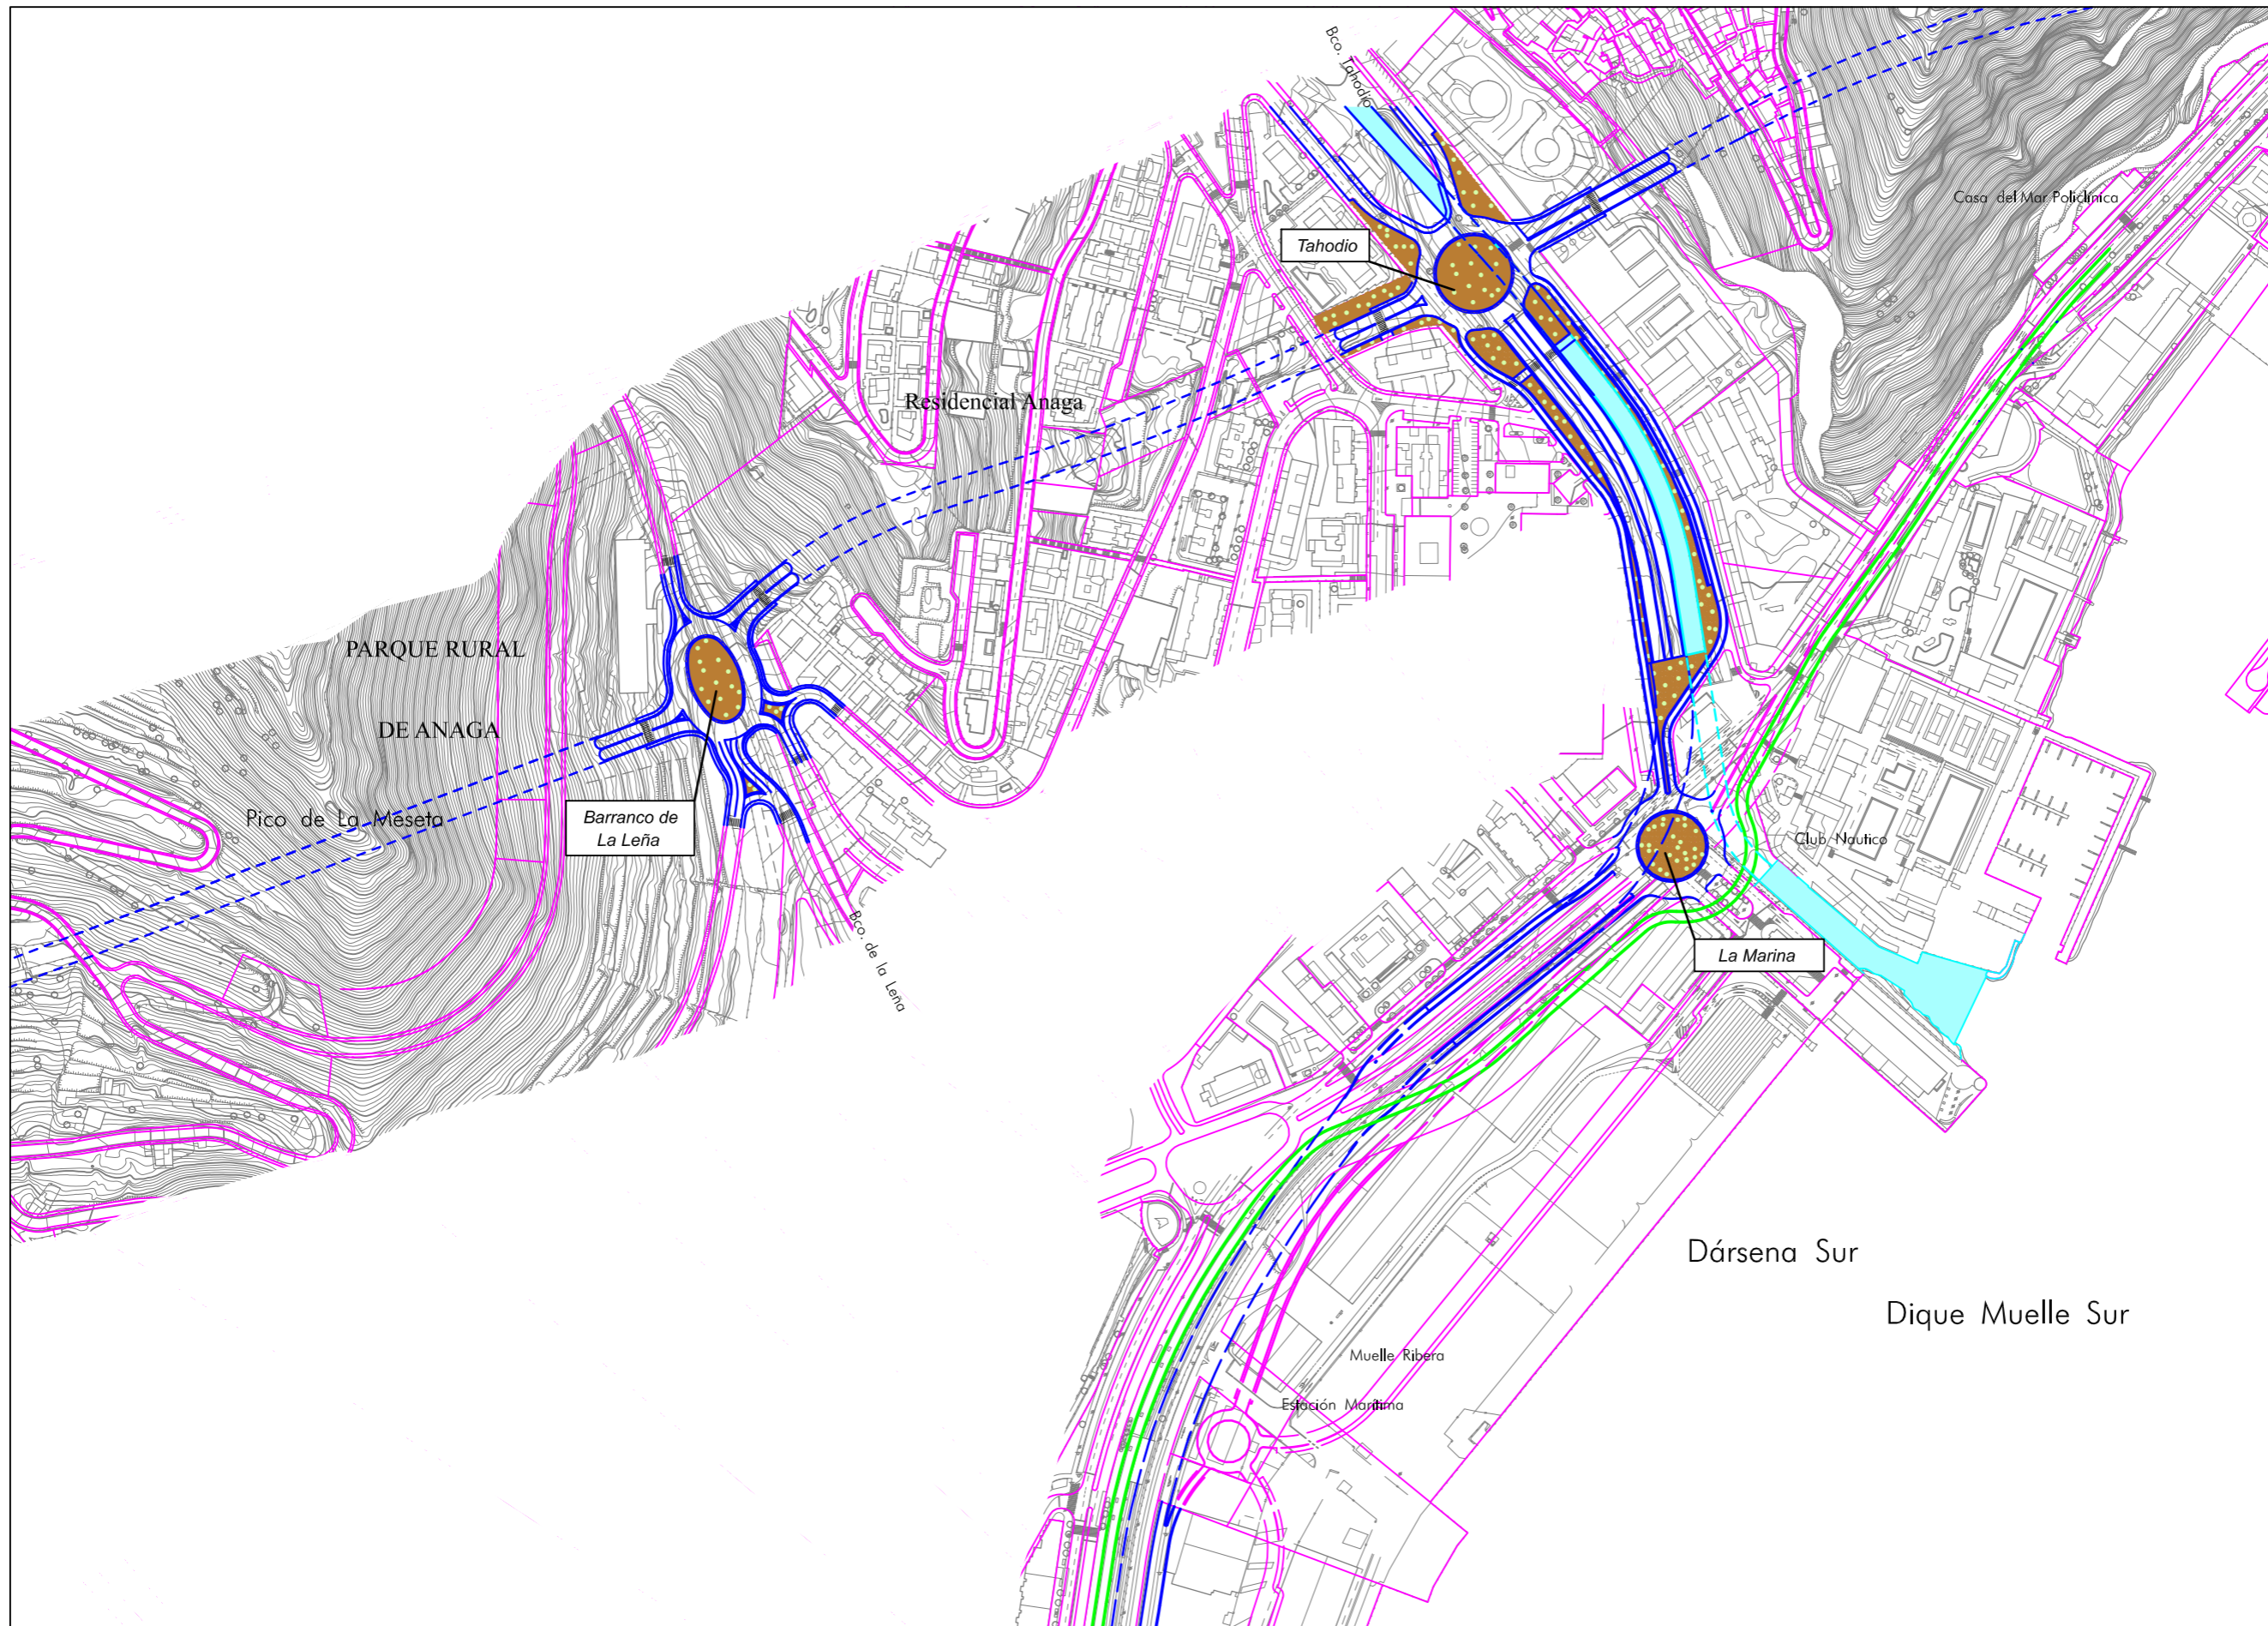

DISTRIBUCIÓN DE MINUTAS

1
2
3
4

PLAN TERRITORIAL ESPECIAL  
DE ORDENACIÓN DEL SISTEMA  
VIARIO DEL ÁREA METROPOLITANA  
DE TENERIFE

Gobierno de Canarias  
Consejería de Infraestructuras,  
Transportes y Vivienda

EQUIPO TÉCNICO REDACTOR:  
**AFAXI**

ORDENACIÓN ESPECÍFICO  
VIA LITORAL  
PLANTA GENERAL  
**4.2**  
Hoja 1 de 4

Original en A1  
e. 1: 2.000  
Abril 2.006



DISTRIBUCIÓN DE MINUTAS

- 1
- 2
- 3
- 4



PLAN TERRITORIAL ESPECIAL  
DE ORDENACIÓN DEL SISTEMA  
VIARIO DEL ÁREA METROPOLITANA  
DE TENERIFE



EQUIPO TÉCNICO REDACTOR:



es. 1: 2.000  
Original en A1



ORDENACIÓN ESPECÍFICO  
VIA LITORAL  
PLANTA GENERAL

4.2

Hoja 2 de 4

Abril 2.006




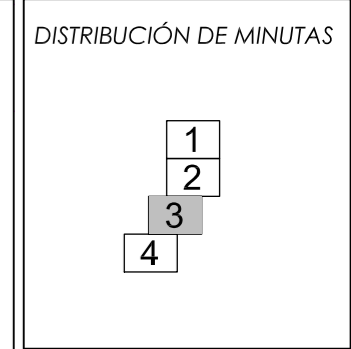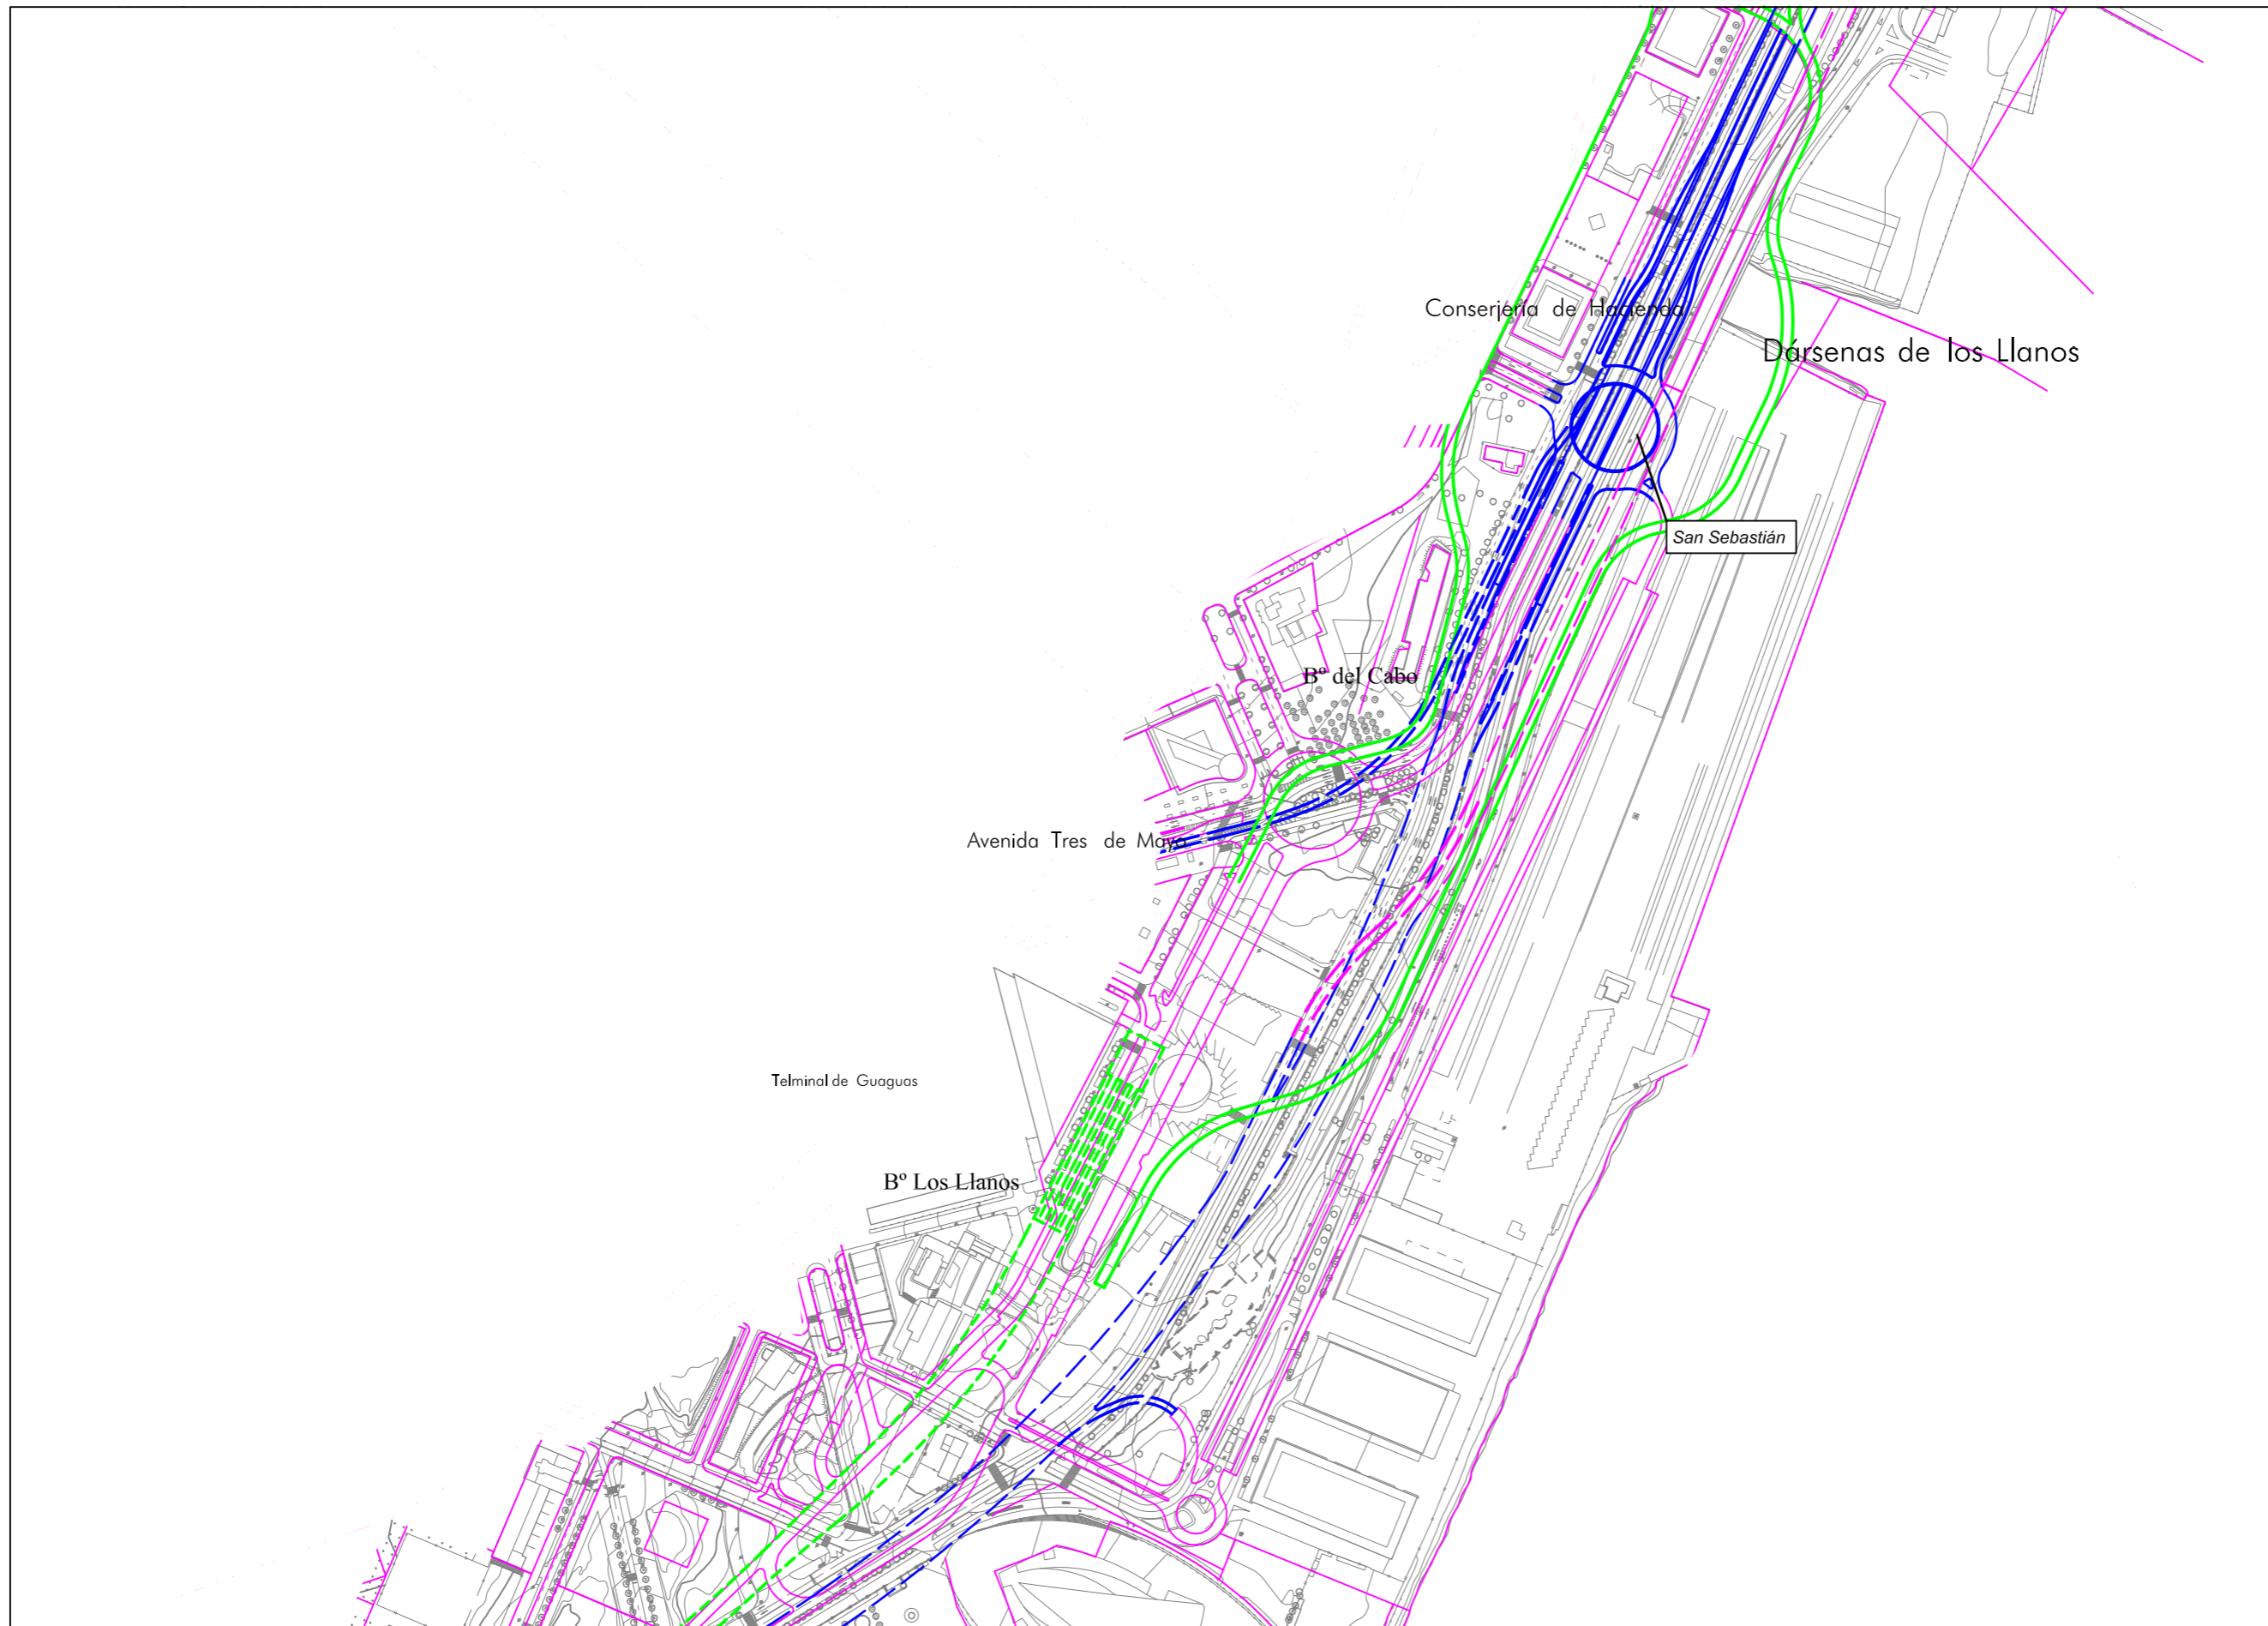

PLAN TERRITORIAL ESPECIAL  
DE ORDENACIÓN DEL SISTEMA  
VIARIO DEL ÁREA METROPOLITANA  
DE TENERIFE

 **Gobierno de Canarias**  
Consejería de Infraestructuras,  
Transportes y Vivienda


EQUIPO TÉCNICO REDACTOR:  

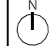
 e. 1: 2.000  
Original en A1

ORDENACIÓN ESPECÍFICO  
VIA LITORAL  
PLANTA GENERAL  
**4.2**  
Hoja 3 de 4 Abril 2.006





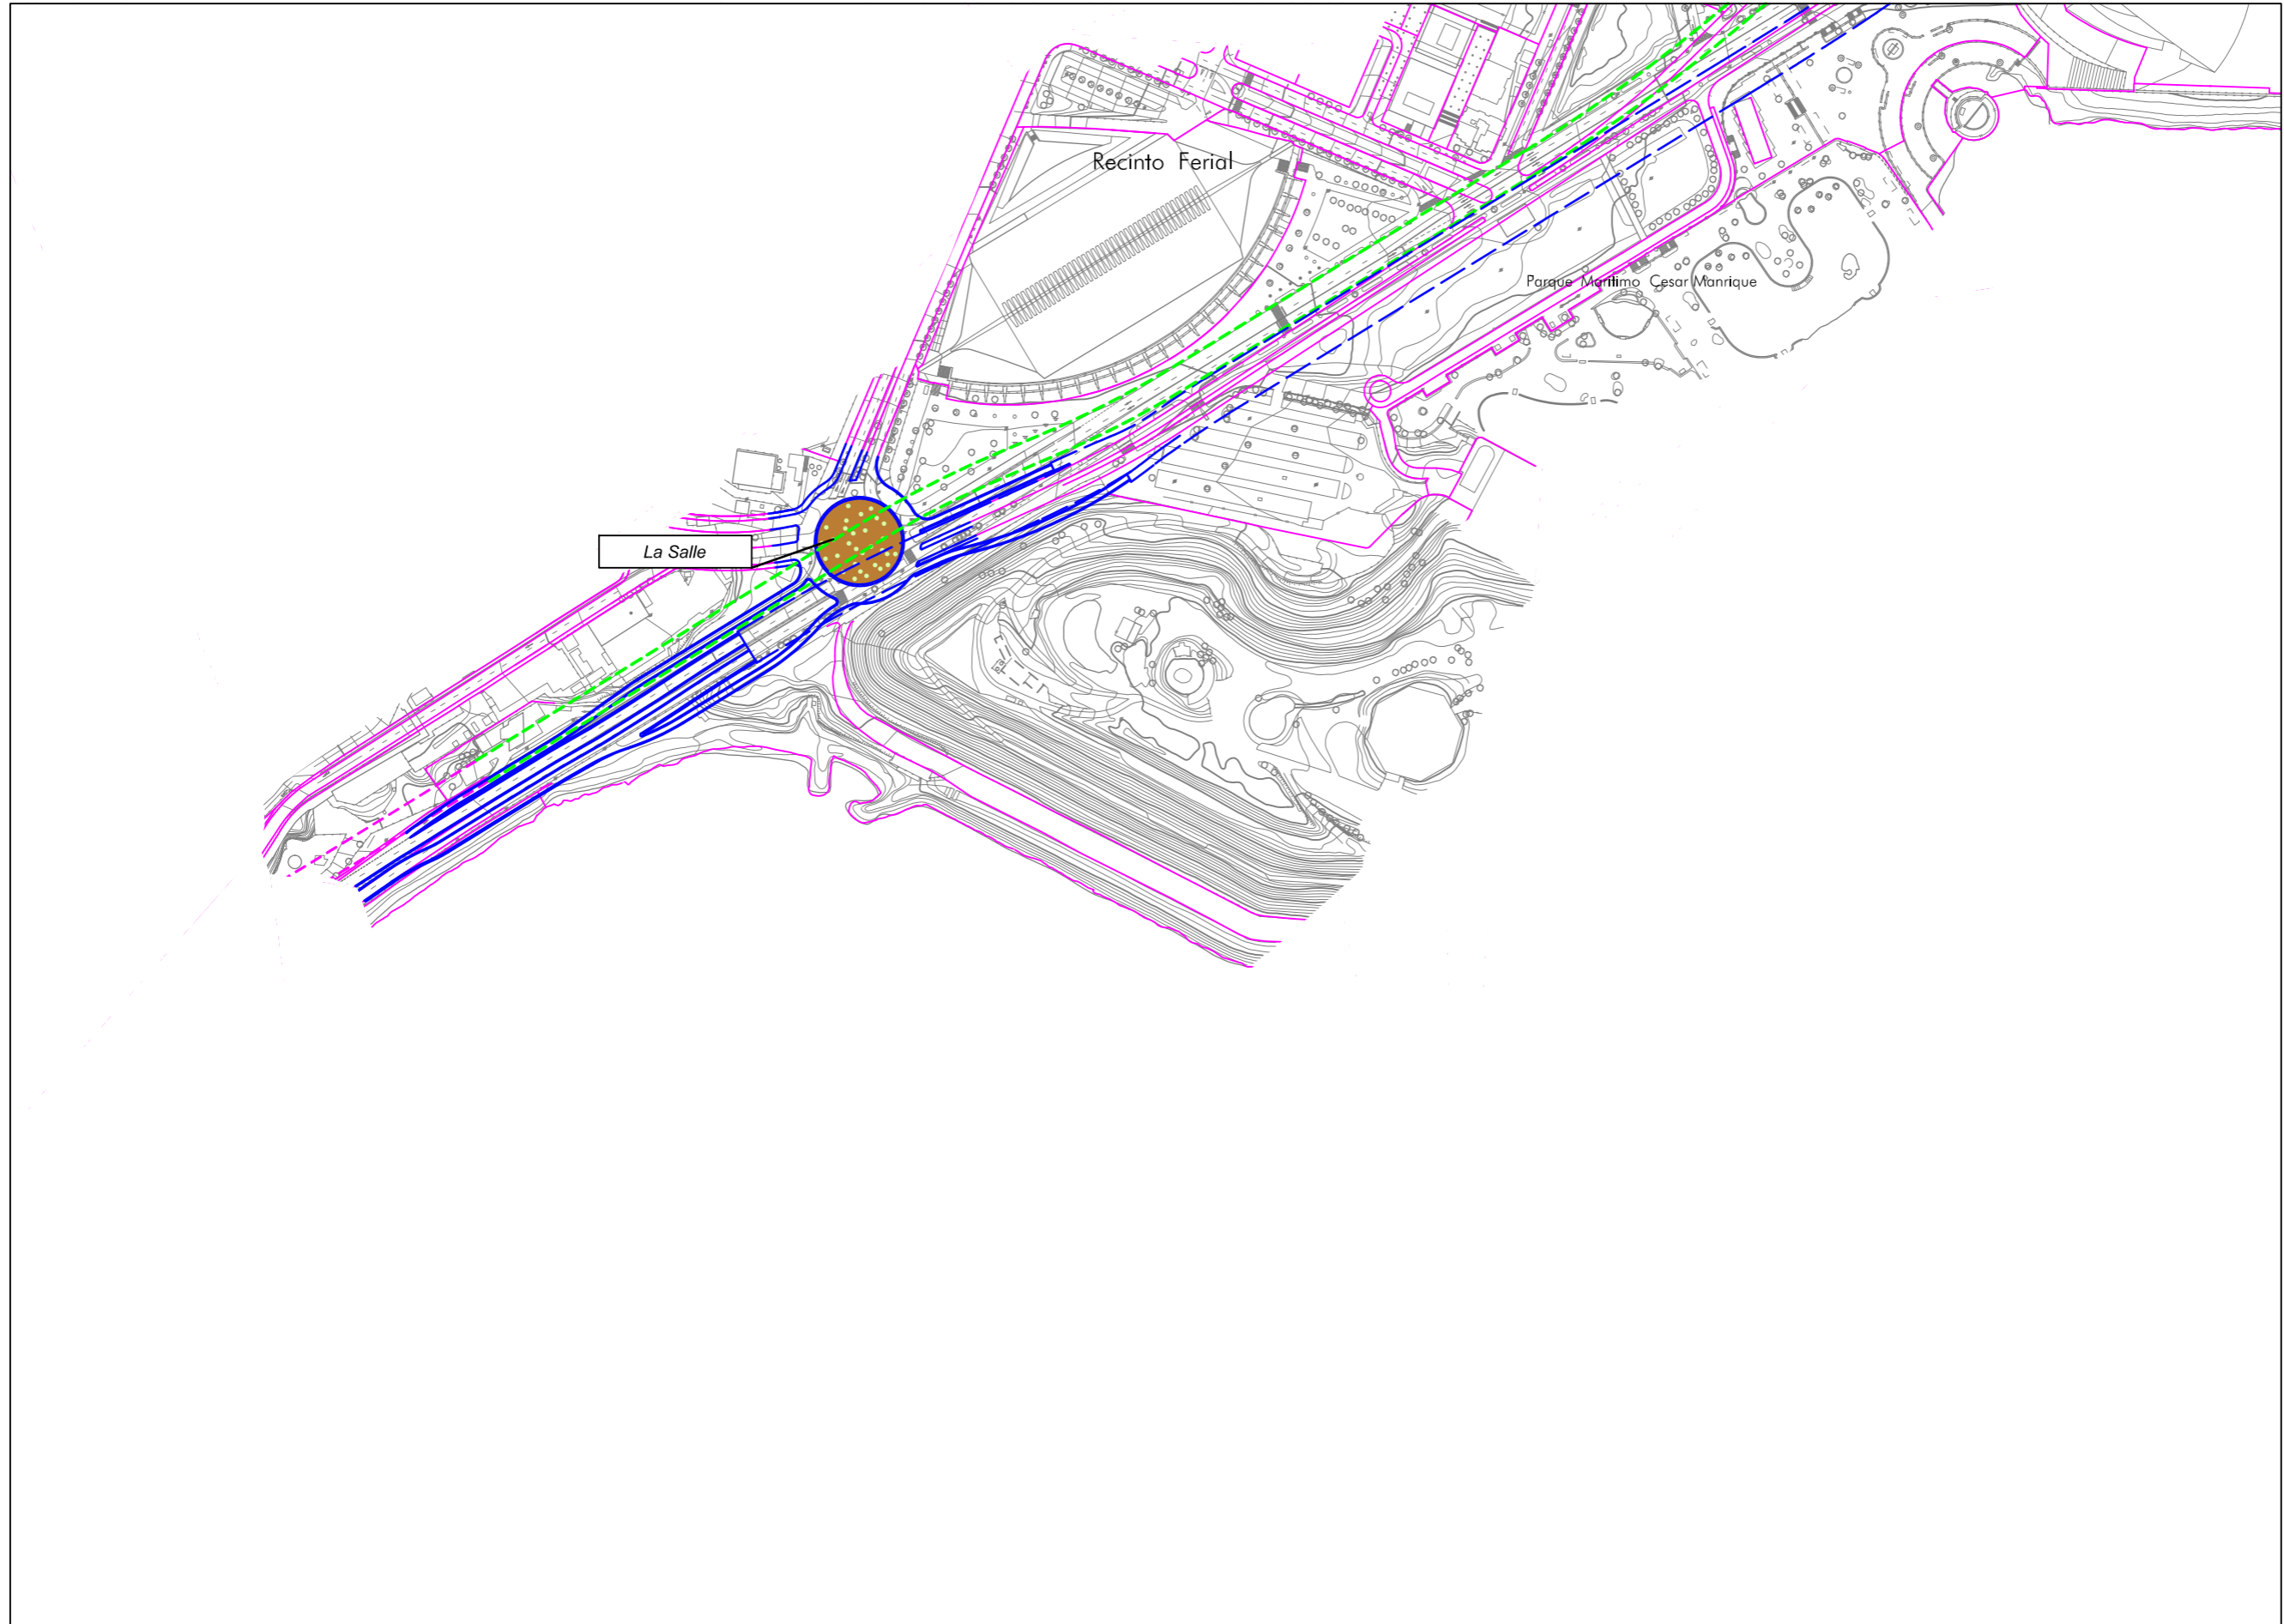

DISTRIBUCIÓN DE MINUTAS

- 1
- 2
- 3
- 4

PLAN TERRITORIAL ESPECIAL  
DE ORDENACIÓN DEL SISTEMA  
VIARIO DEL ÁREA METROPOLITANA  
DE TENERIFE



EQUIPO TÉCNICO REDACTOR:  
**AFXXI**

es. 1: 2.000  
Original en A1

ORDENACIÓN ESPECÍFICO  
VIA LITORAL  
PLANTA GENERAL

**4.2**  
Hoja 4 de 4 Abril 2.006

