


DISTRIBUCIÓN DE MINUTAS


			1	
		2	3	
	4	5		
6	7	8	9	
		10	11	12
			13	14

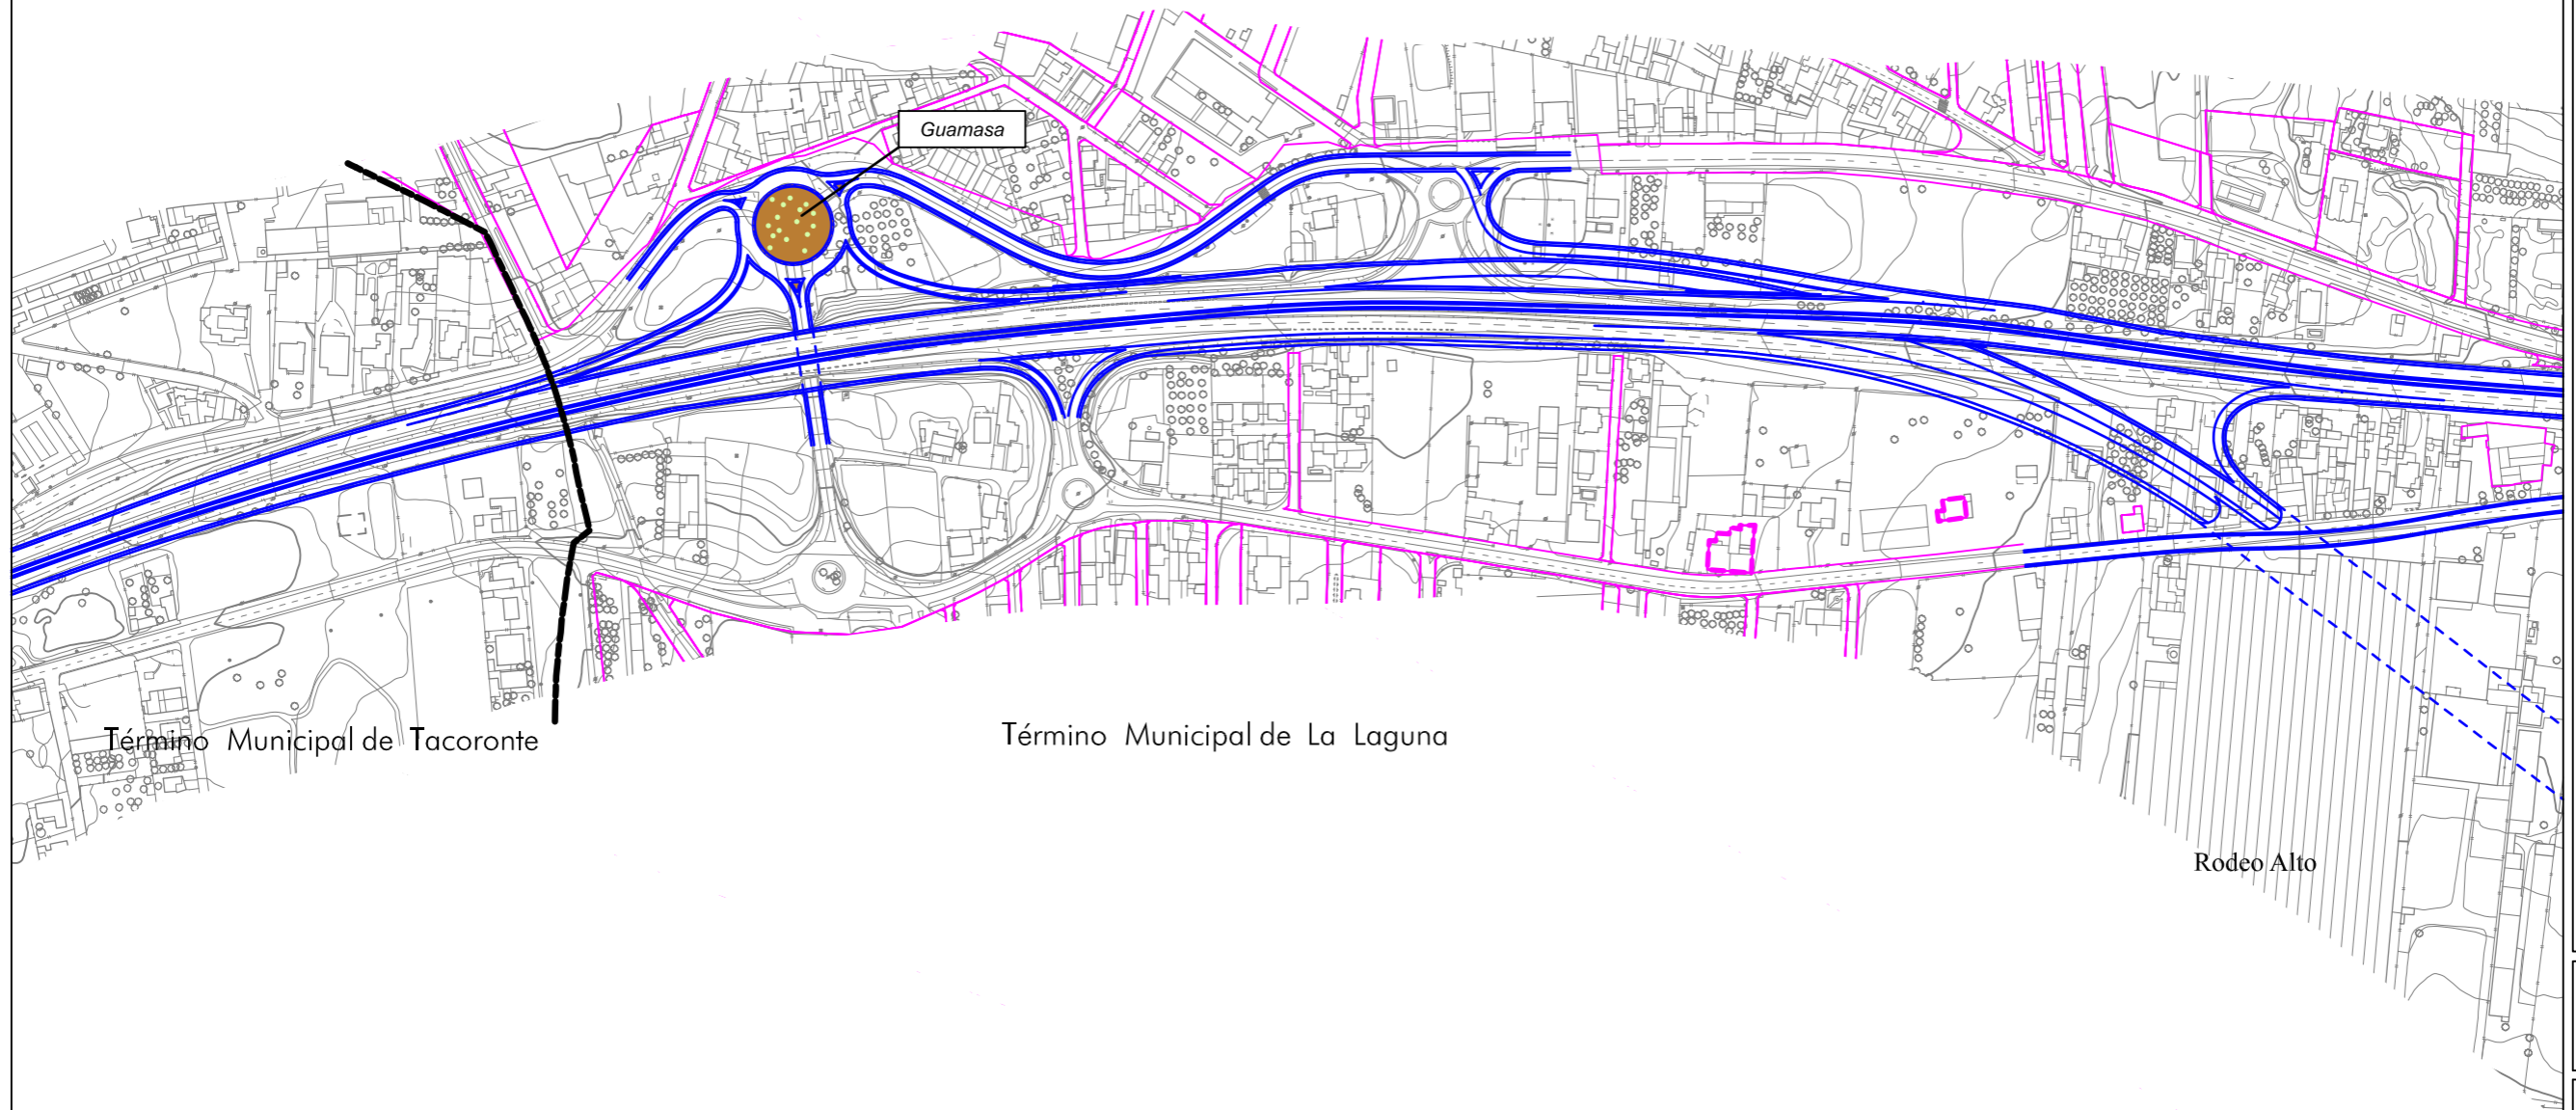

PLAN TERRITORIAL ESPECIAL
DE ORDENACIÓN DEL SISTEMA
VIARIO DEL ÁREA METROPOLITANA
DE TENERIFE


 **Gobierno de Canarias**
Consejería de Infraestructuras,
Transportes y Vivienda

EQUIPO TÉCNICO REDACTOR:

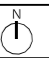
 e. 1: 2.000
Original en A1

ORDENACIÓN ESPECÍFICA
ANILLO DE LA LAGUNA
PLANTA GENERAL

5.2
Hoja 6 de 14 Abril 2.006

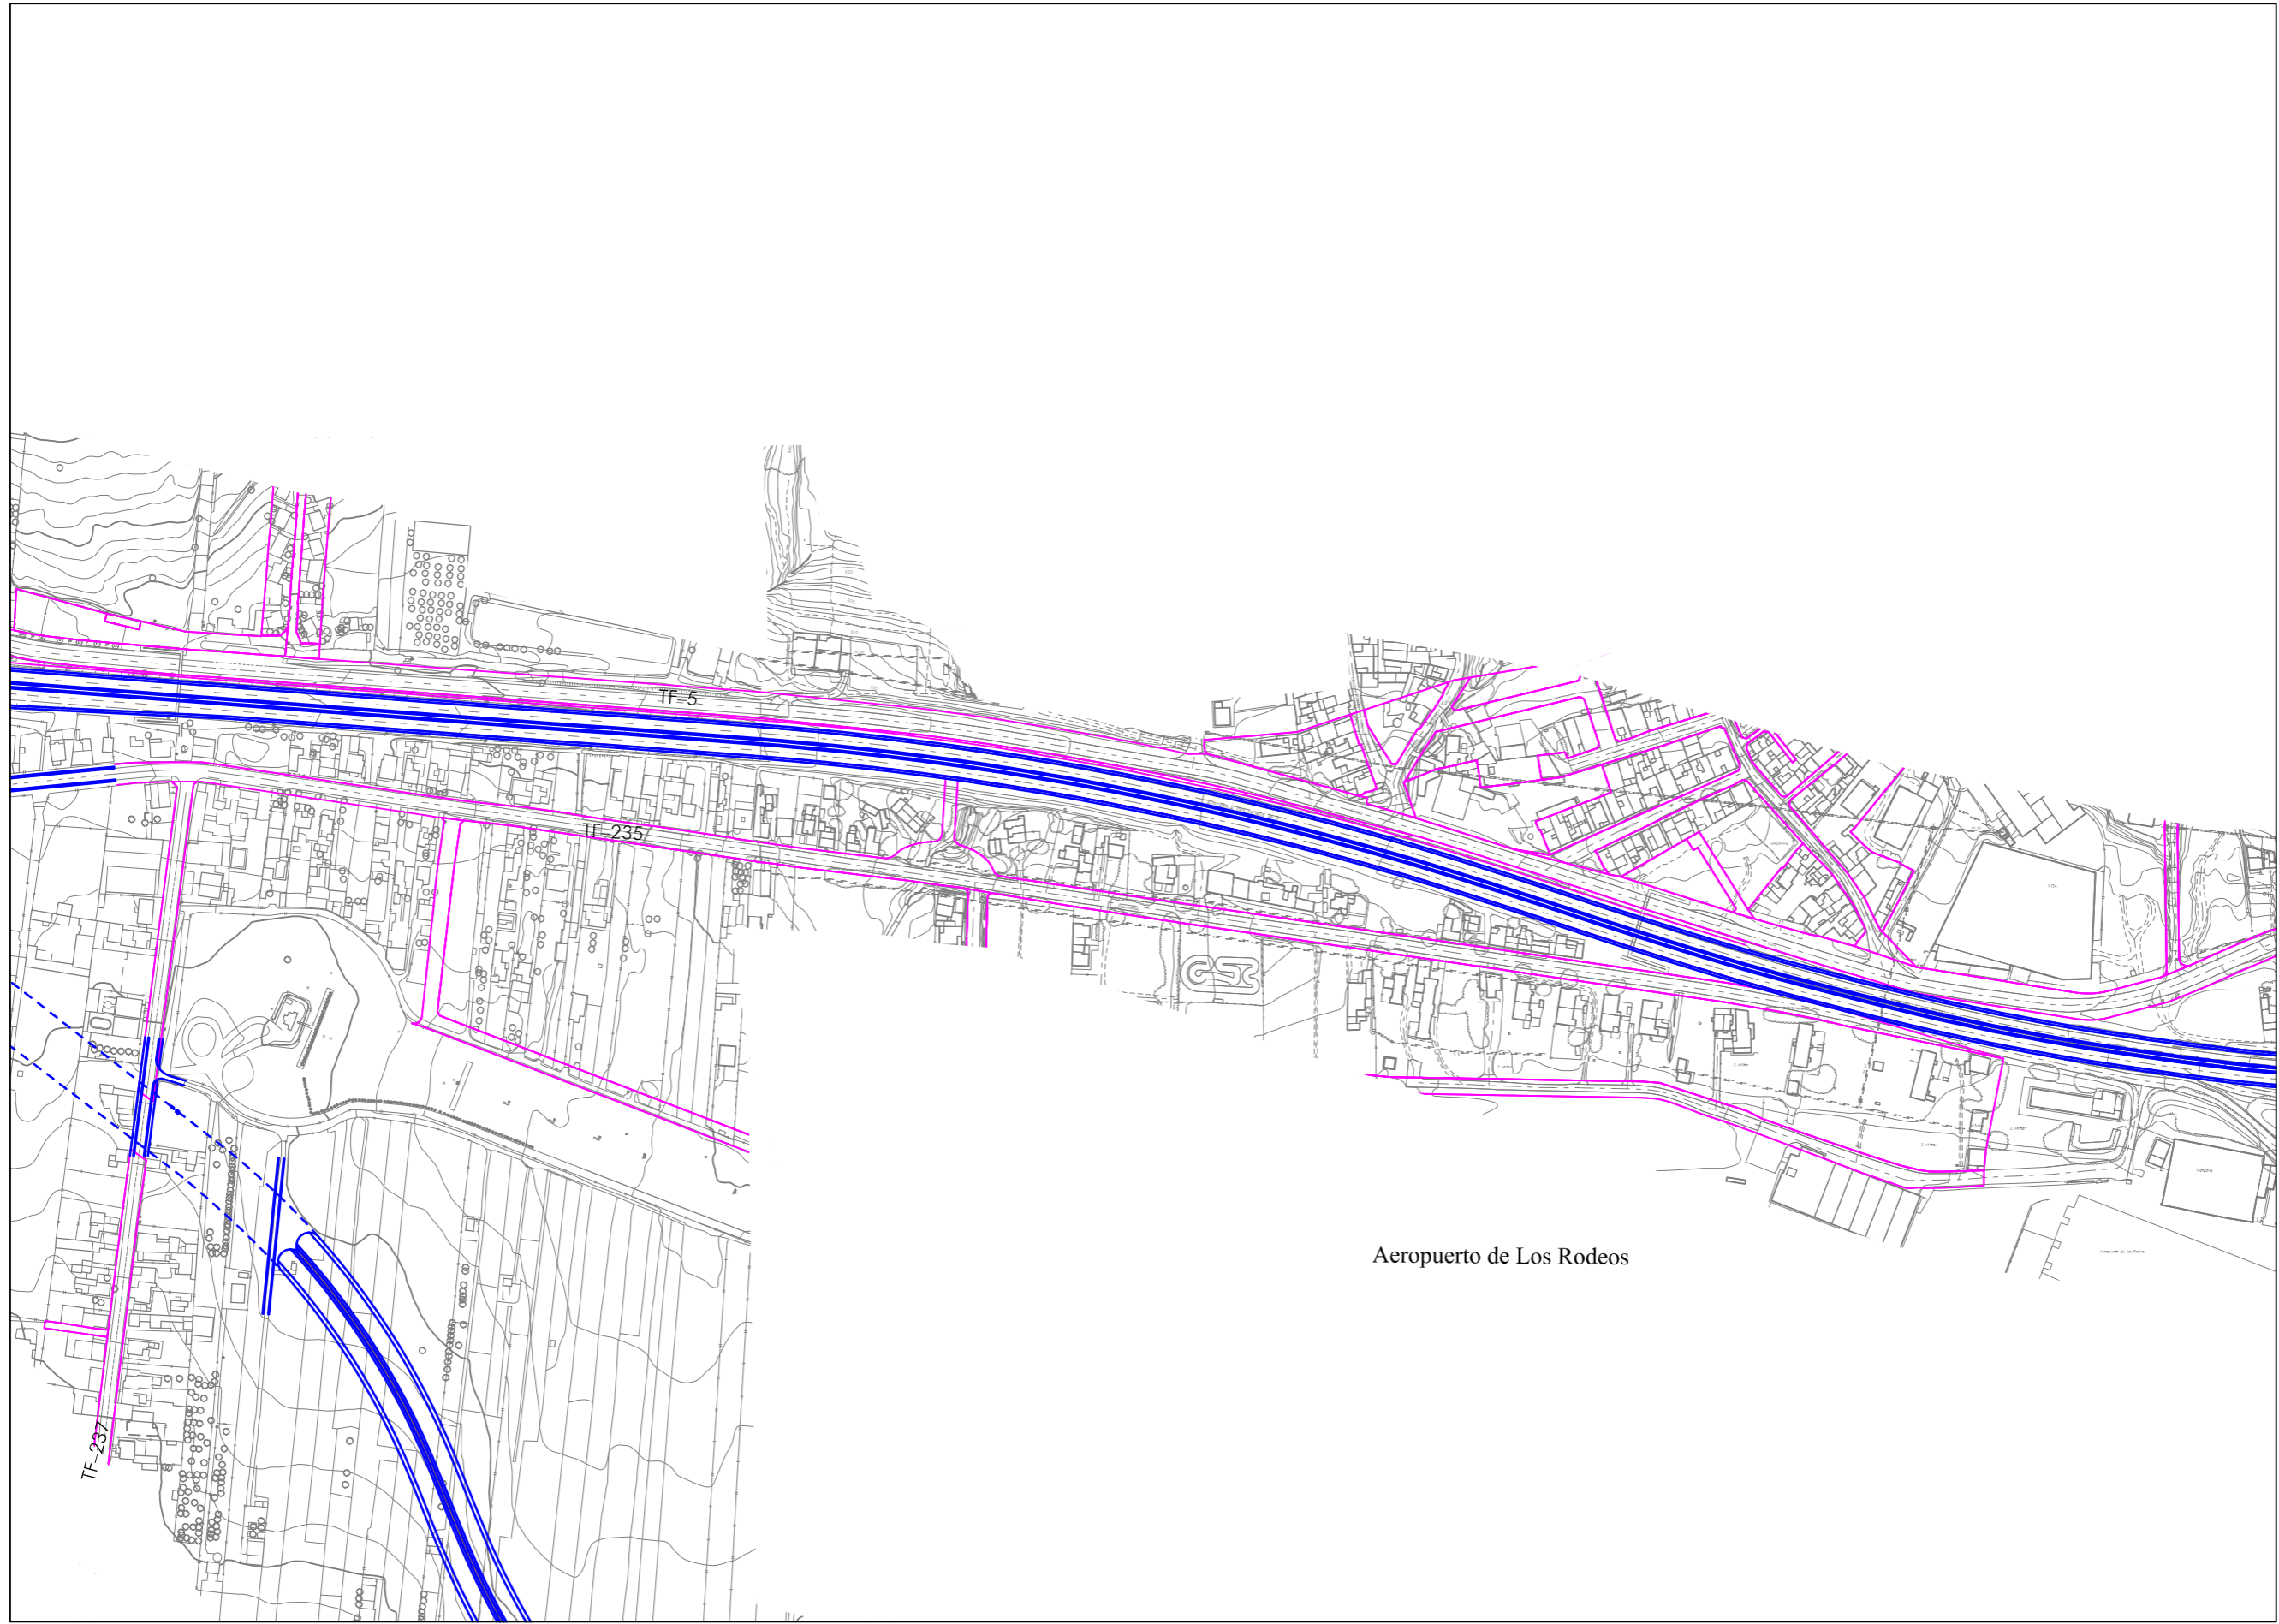

Aeropuerto de Los Rodeos

DISTRIBUCIÓN DE MINUTAS

			2	1
		4	5	3
6	7	8	9	
		10	11	12
			13	14

PLAN TERRITORIAL ESPECIAL
DE ORDENACIÓN DEL SISTEMA
VIARIO DEL ÁREA METROPOLITANA
DE TENERIFE



EQUIPO TÉCNICO REDACTOR:




es. 1: 2.000
Original en A1

ORDENACIÓN ESPECÍFICO
ANILLO DE LA LAGUNA
PLANTA GENERAL

5.2

Hoja 7 de 14

Abril 2.006

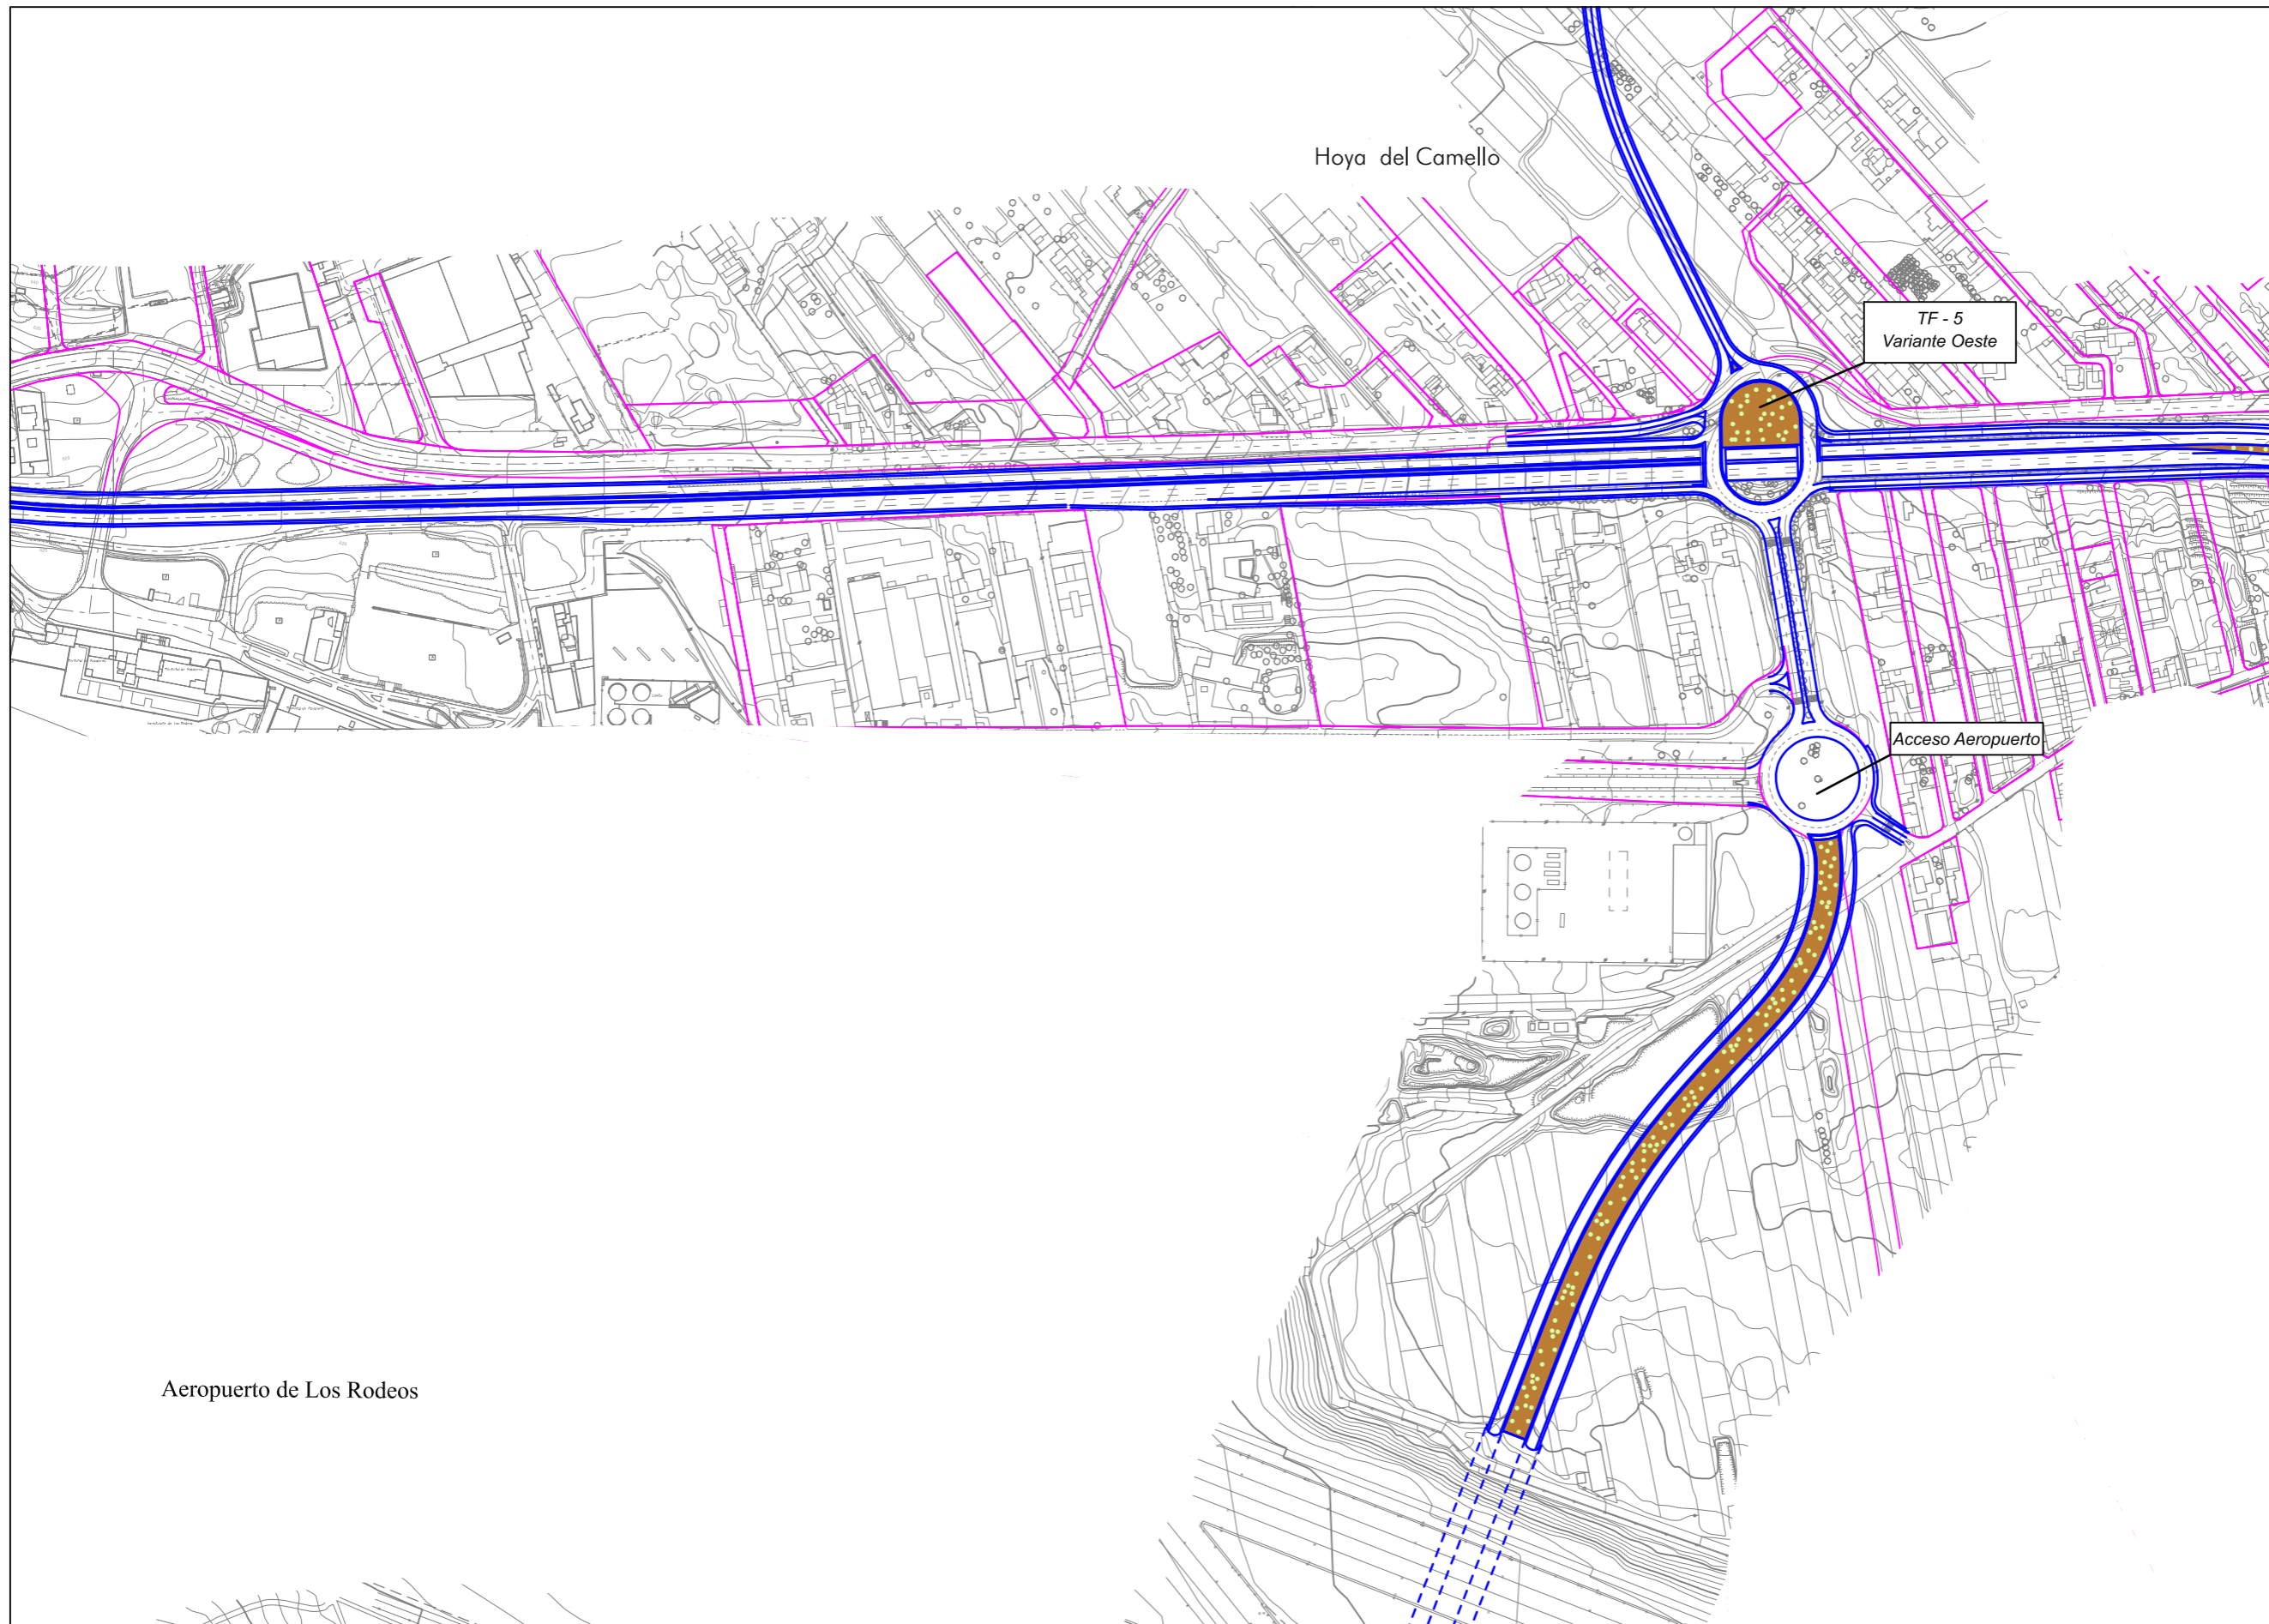

DISTRIBUCIÓN DE MINUTAS

				1
		2	3	
	4	5		
6	7	8	9	
		10	11	12
			13	14

Aeropuerto de Los Rodeos

Hoya del Camello

TF - 5
Variante Oeste

Acceso Aeropuerto

PLAN TERRITORIAL ESPECIAL
DE ORDENACIÓN DEL SISTEMA
VIARIO DEL ÁREA METROPOLITANA
DE TENERIFE

 **Gobierno de Canarias**
Consejería de Infraestructuras,
Transportes y Vivienda

EQUIPO TÉCNICO REDACTOR:


 e. 1: 2.000
Original en A1

ORDENACIÓN ESPECÍFICA
ANILLO DE LA LAGUNA
PLANTA GENERAL

5.2
Hoja 8 de 14 Abril 2.006



DISTRIBUCIÓN DE MINUTAS

			2	1
		4	5	3
6	7	8	9	
		10	11	12
			13	14

PLAN TERRITORIAL ESPECIAL
DE ORDENACIÓN DEL SISTEMA
VIARIO DEL ÁREA METROPOLITANA
DE TENERIFE


 **Gobierno de Canarias**
Consejería de Infraestructuras,
Transportes y Vivienda

EQUIPO TÉCNICO REDACTOR:


 e. 1: 2.000
Original en A1

ORDENACIÓN ESPECÍFICO
ANILLO DE LA LAGUNA
PLANTA GENERAL

5.2
Hoja 9 de 14 Abril 2.006

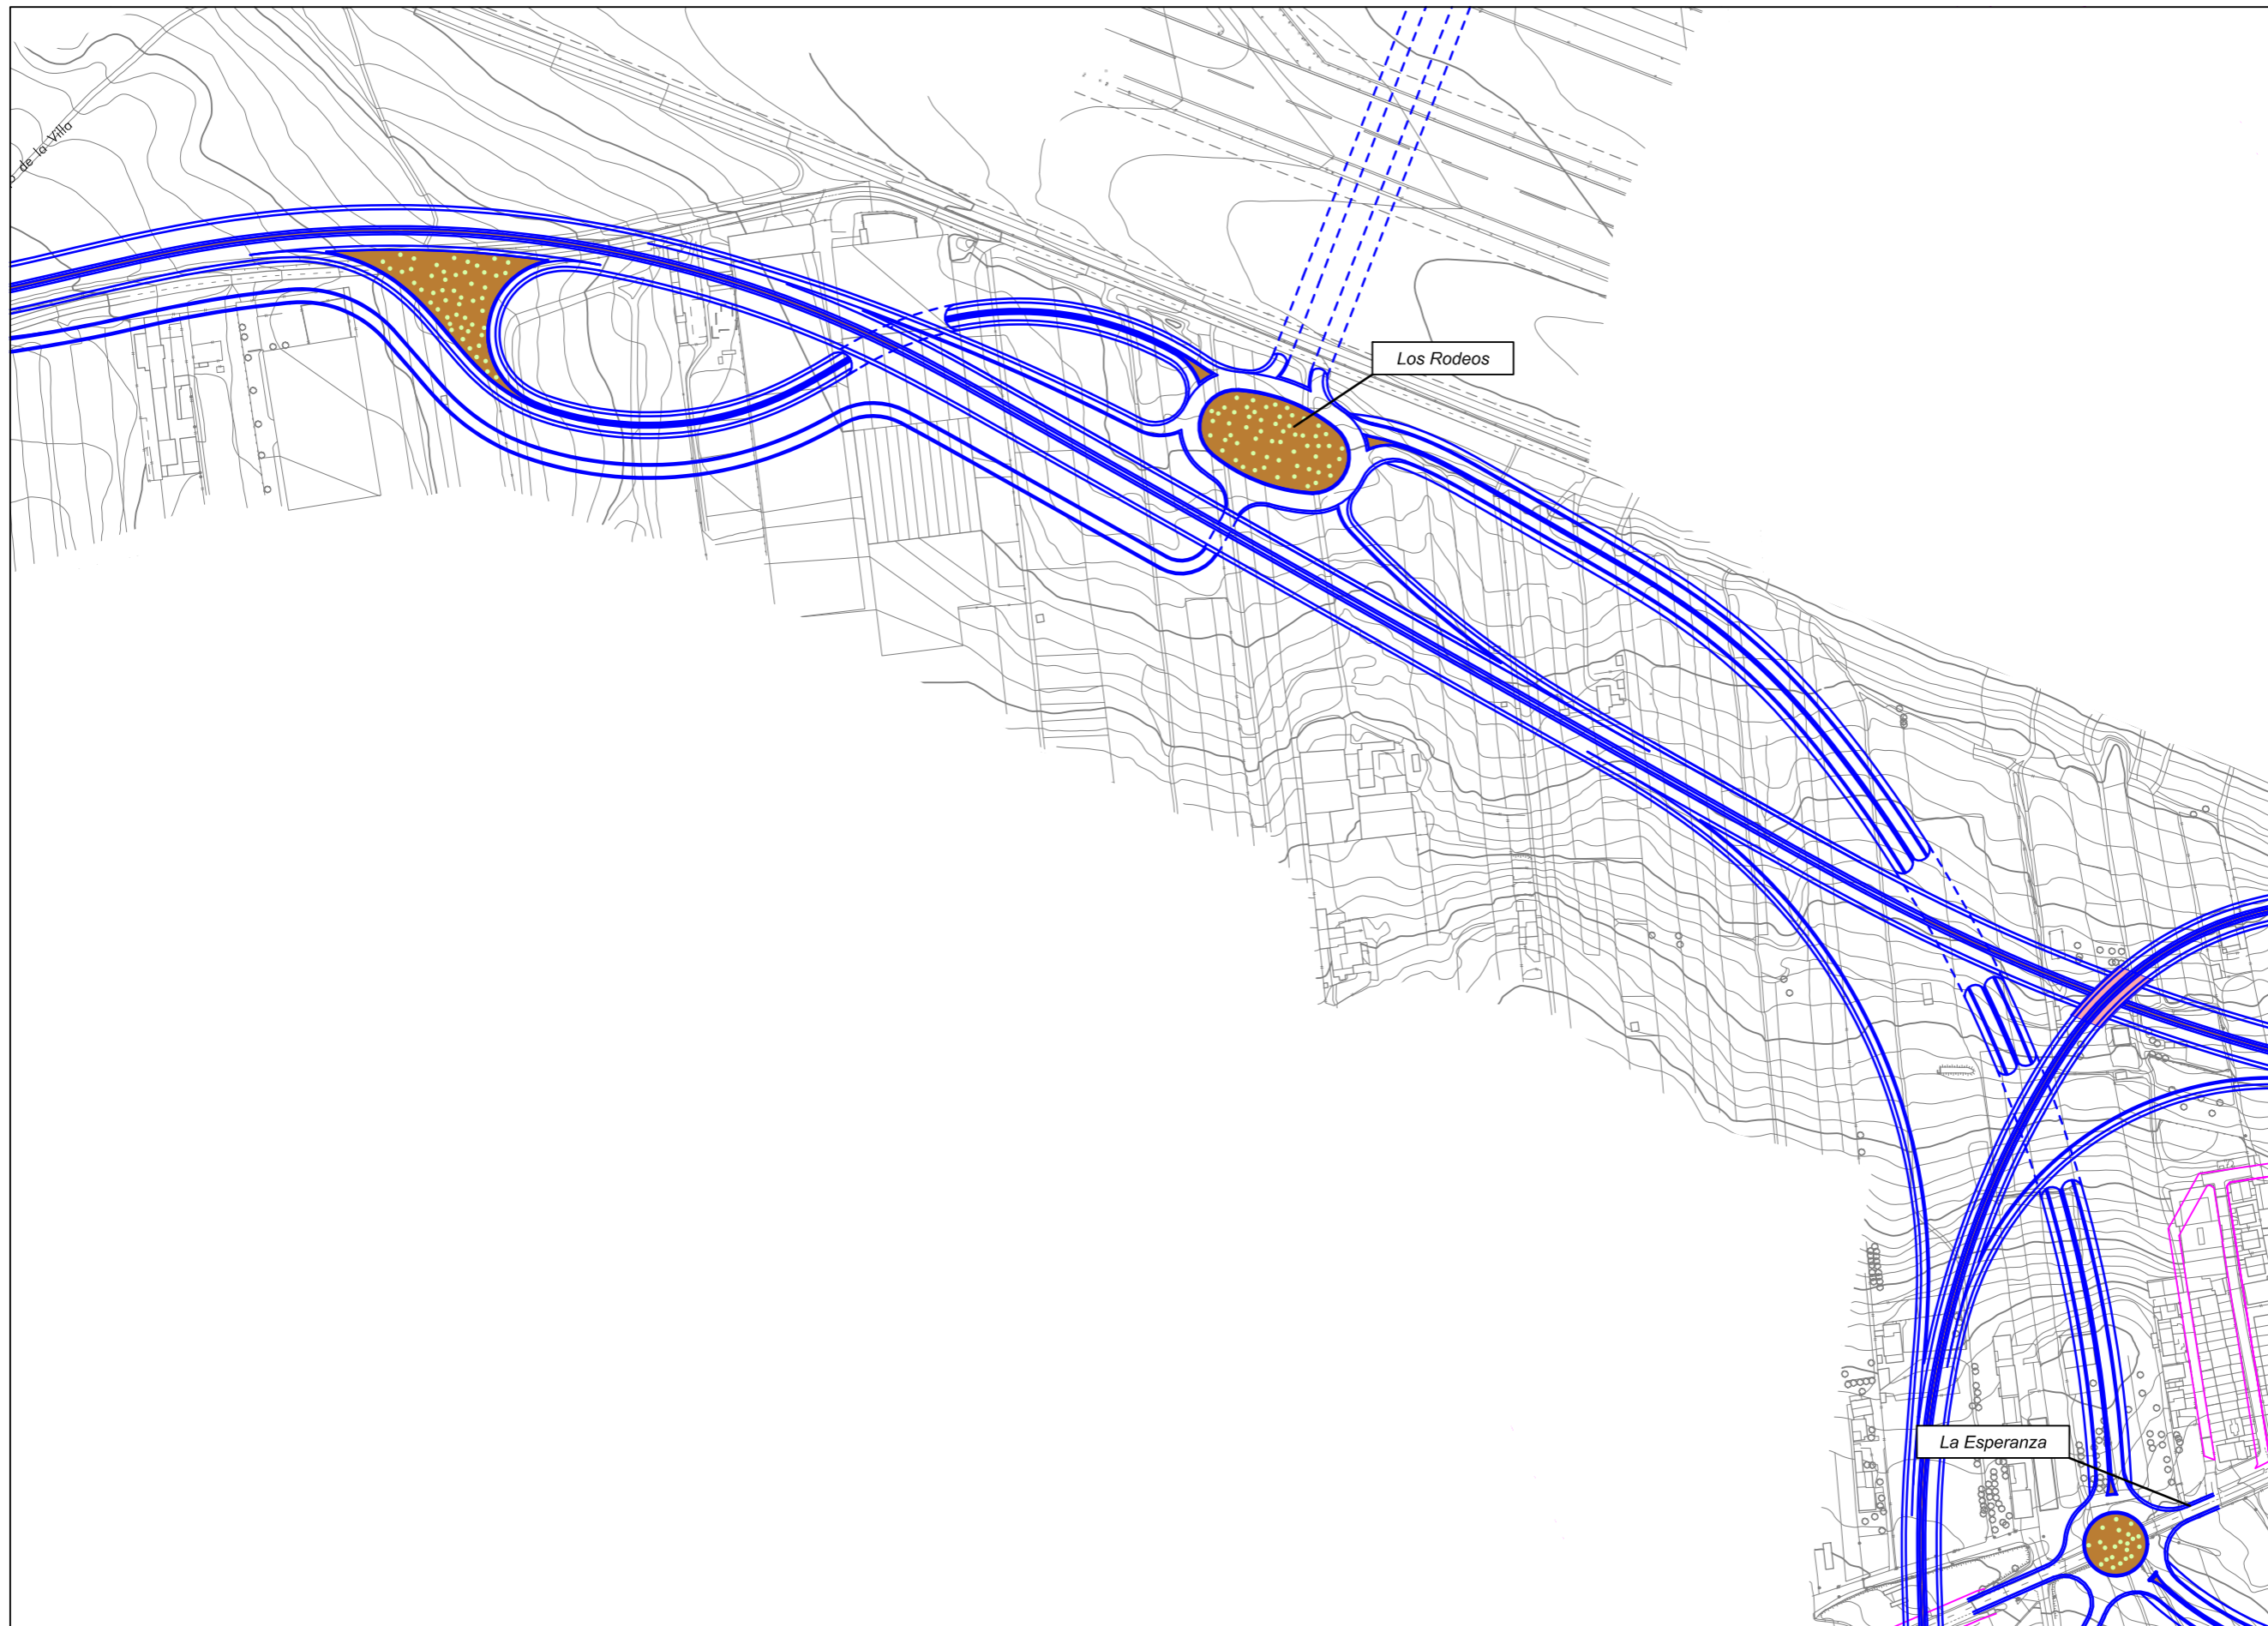

DISTRIBUCIÓN DE MINUTAS


				1
			2	3
		4	5	
6	7	8	9	
		10	11	12
			13	14



PLAN TERRITORIAL ESPECIAL
DE ORDENACIÓN DEL SISTEMA
VIARIO DEL ÁREA METROPOLITANA
DE TENERIFE

 **Gobierno de Canarias**
Consejería de Infraestructuras,
Transportes y Vivienda

EQUIPO TÉCNICO REDACTOR:

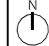
 e. 1: 2.000
Original en A1

ORDENACIÓN ESPECÍFICO
ANILLO DE LA LAGUNA
PLANTA GENERAL
5.2
Hoja 10 de 14 Abril 2.006

