


TÍTULO:

**PLAN TERRITORIAL ESPECIAL DE ORDENACIÓN DE INFRAESTRUCTURAS DEL TREN DEL SUR.**  
 APROBACIÓN DEFINITIVA - MEMORIA DE ORDENACIÓN

CONSULTOR:



ESCALA ORIGINAL A3

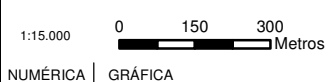

FECHA

JULIO 2013


Nº DE PLANO

2.10.1

HOJA 15 DE 19

TÍTULO DE PLANO:

VISIBILIDAD DEL ÁREA DE ESTUDIO

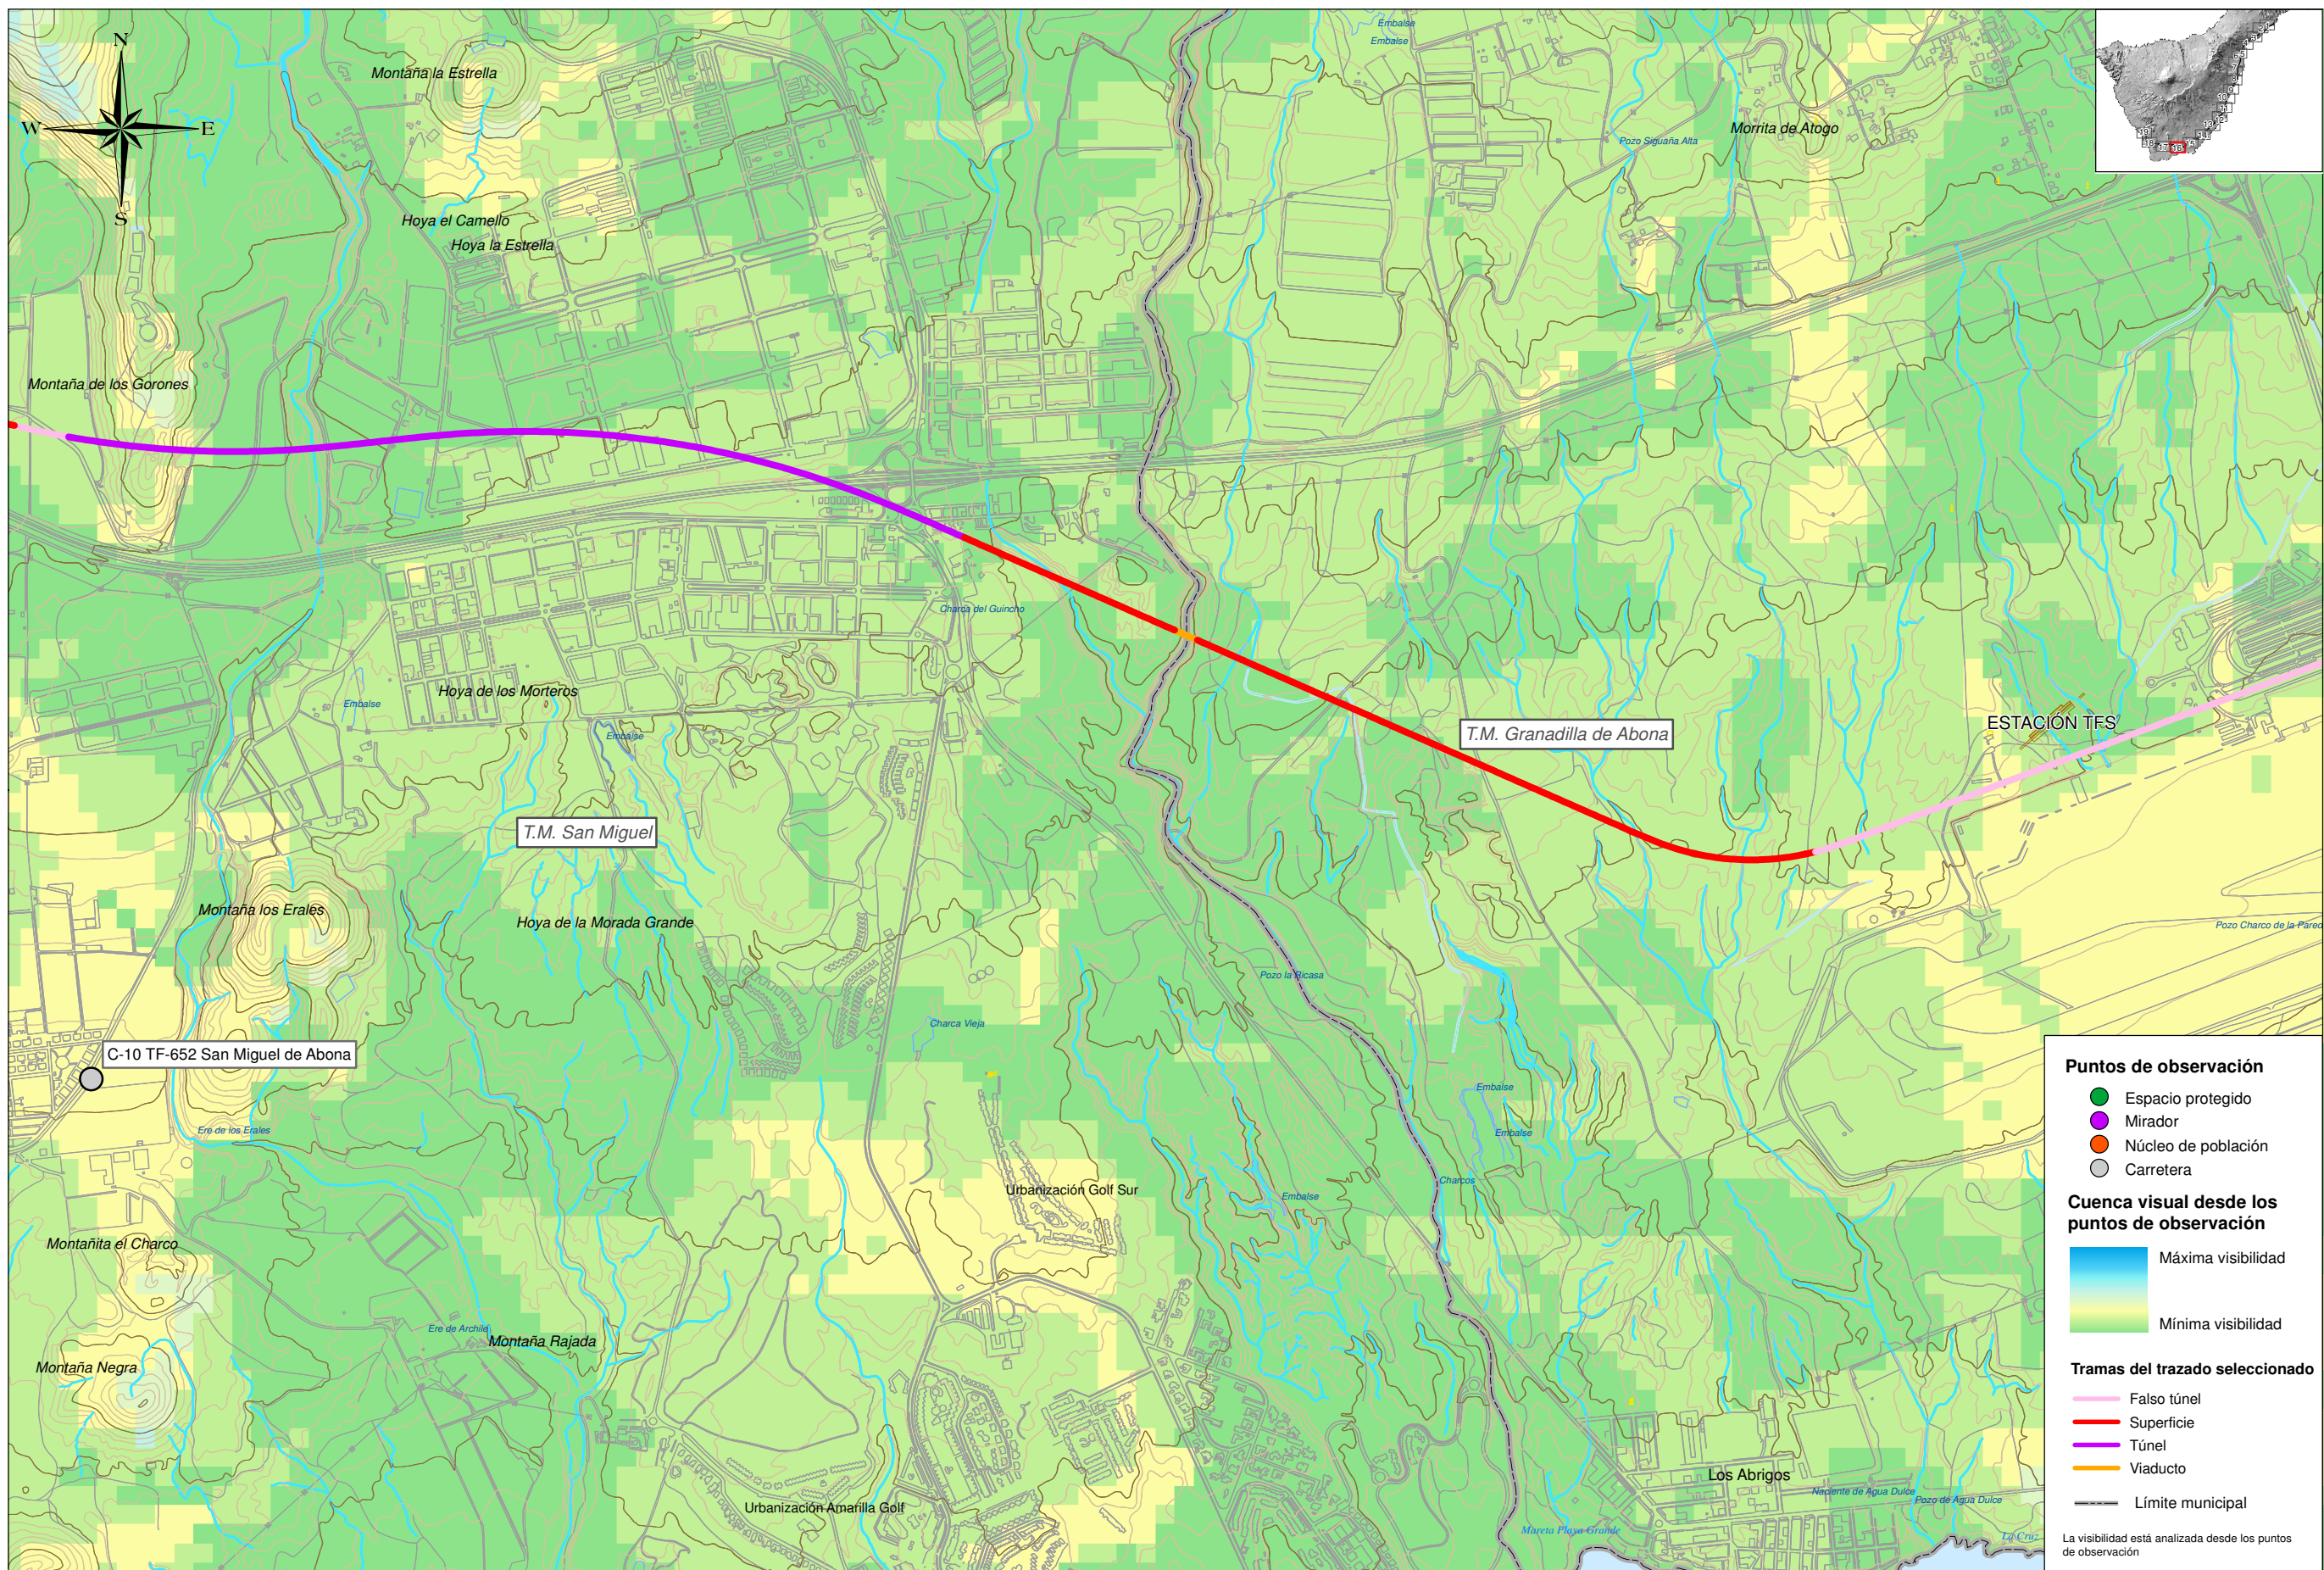


TÍTULO:

**PLAN TERRITORIAL ESPECIAL DE ORDENACIÓN DE INFRAESTRUCTURAS DEL TREN DEL SUR.**  
 APROBACIÓN DEFINITIVA - MEMORIA DE ORDENACIÓN

CONSULTOR:



ESCALA ORIGINAL A3

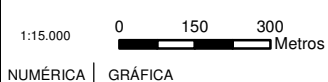

FECHA

JULIO 2013


Nº DE PLANO


2.10.1

HOJA 16 DE 19

TÍTULO DE PLANO:

VISIBILIDAD DEL ÁREA DE ESTUDIO

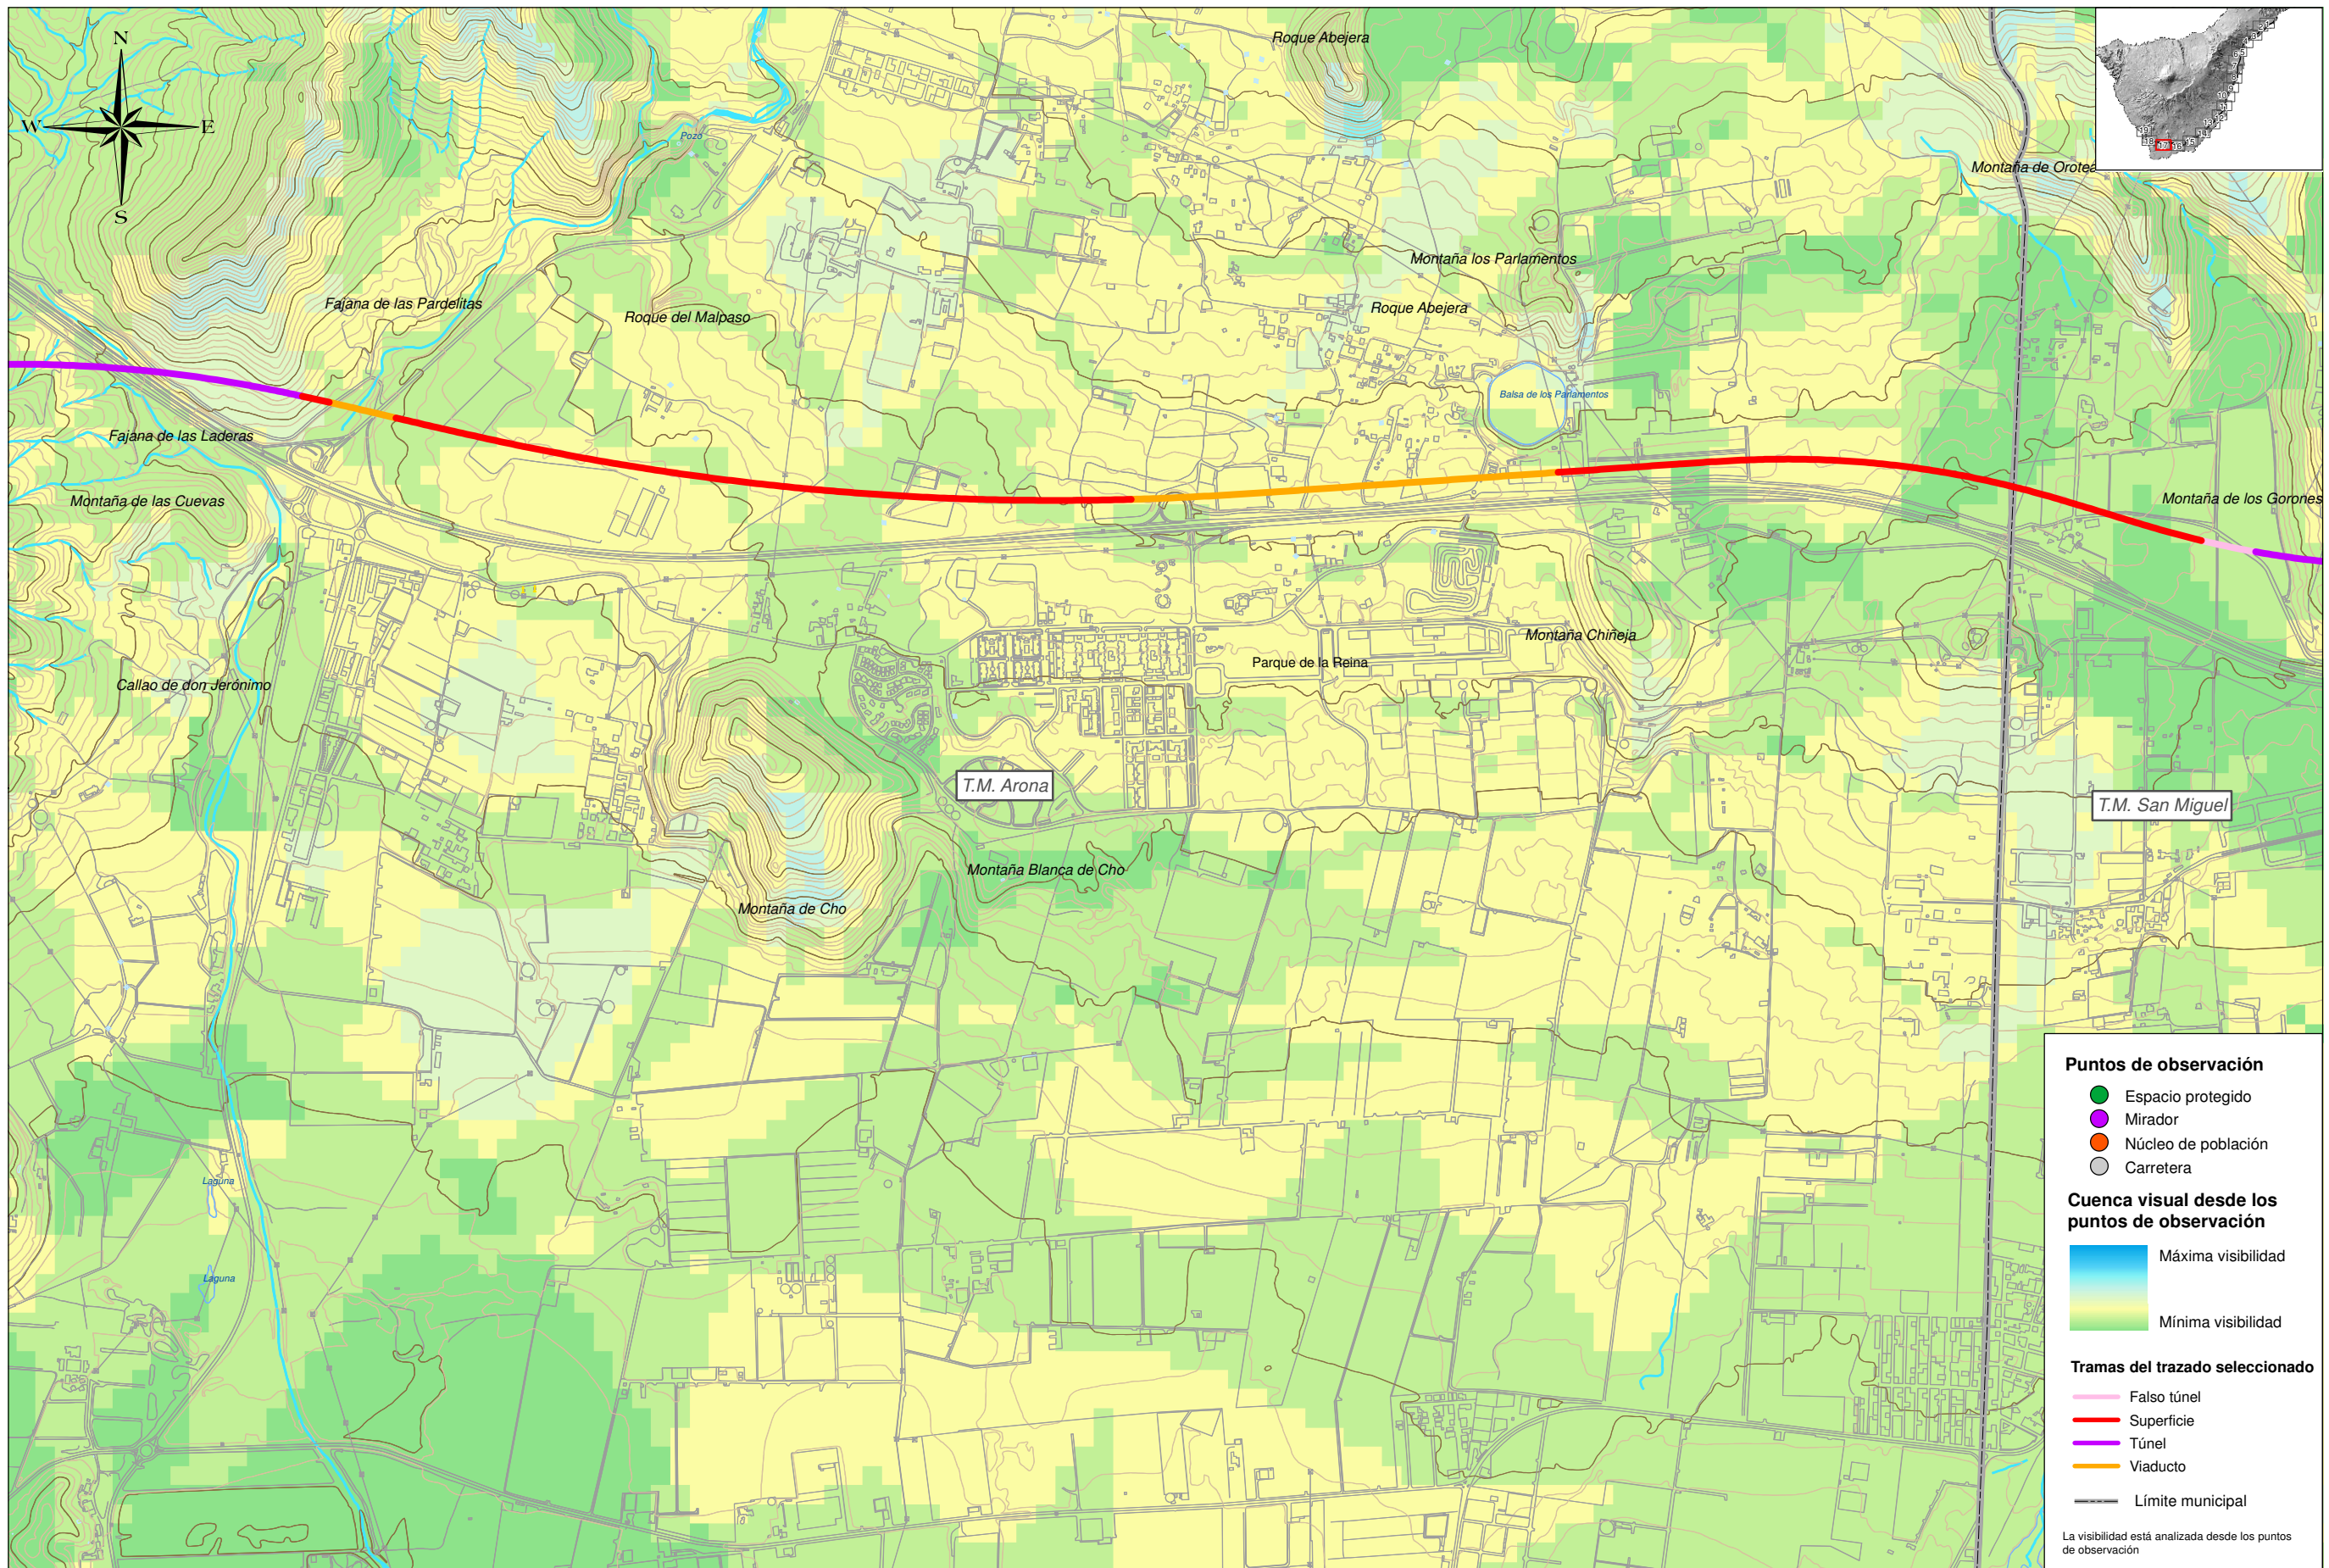

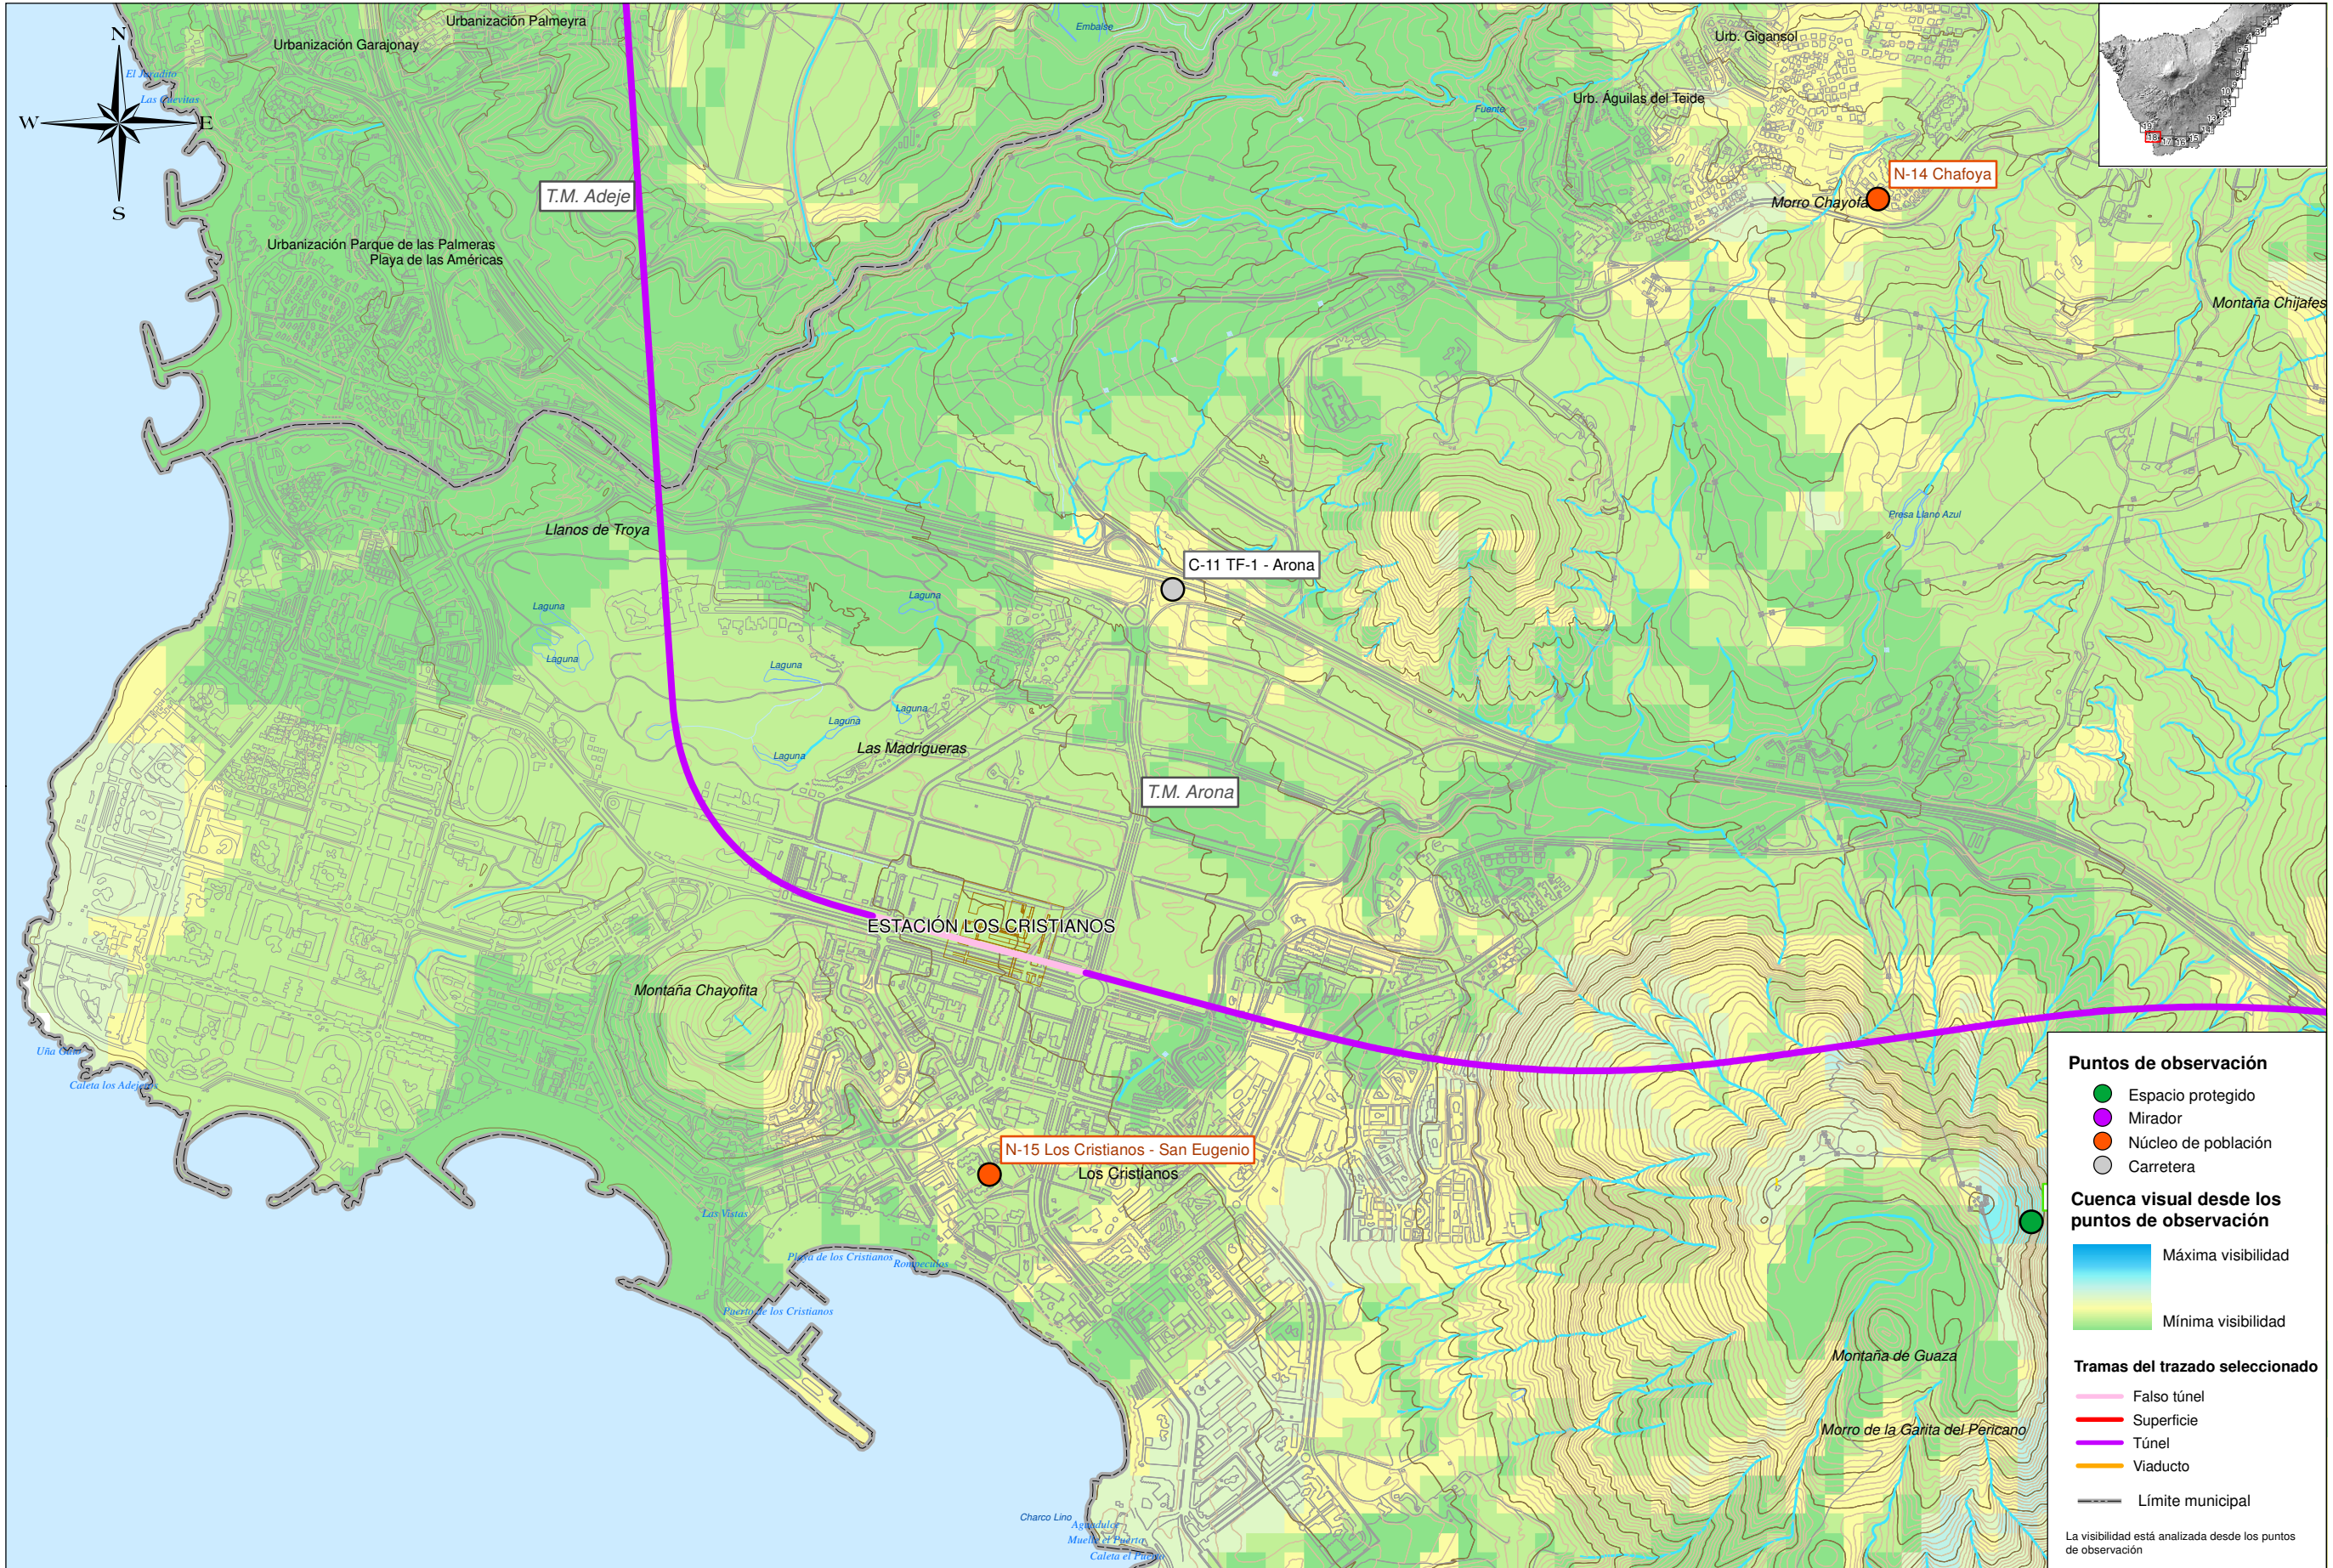


TÍTULO:

**PLAN TERRITORIAL ESPECIAL DE ORDENACIÓN DE INFRAESTRUCTURAS DEL TREN DEL SUR. APROBACIÓN DEFINITIVA - MEMORIA DE ORDENACIÓN**

CONSULTOR:



ESCALA ORIGINAL A3

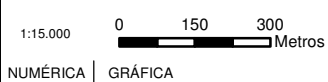

FECHA

JULIO 2013

Nº DE PLANO

2.10.1

HOJA 18 DE 19

TÍTULO DE PLANO:

VISIBILIDAD DEL ÁREA DE ESTUDIO

