

TÍTULO: **PLAN TERRITORIAL ESPECIAL DE ORDENACIÓN DE INFRAESTRUCTURAS DEL TREN DEL SUR. APROBACIÓN DEFINITIVA - MEMORIA DE ORDENACIÓN**


CONSULTOR: **ineco**

ESCALA ORIGINAL A3
1:15.000
0 150 300 Metros
NUMÉRICA GRÁFICA

FECHA
JULIO 2013

Nº DE PLANO
2.11
HOJA 1 DE 19

TÍTULO DE PLANO:
ÁREAS DE REGULACIÓN HOMOGÉNEA DE PROTECCIÓN AMBIENTAL 1 Y ALTERNATIVA SELECCIONADA

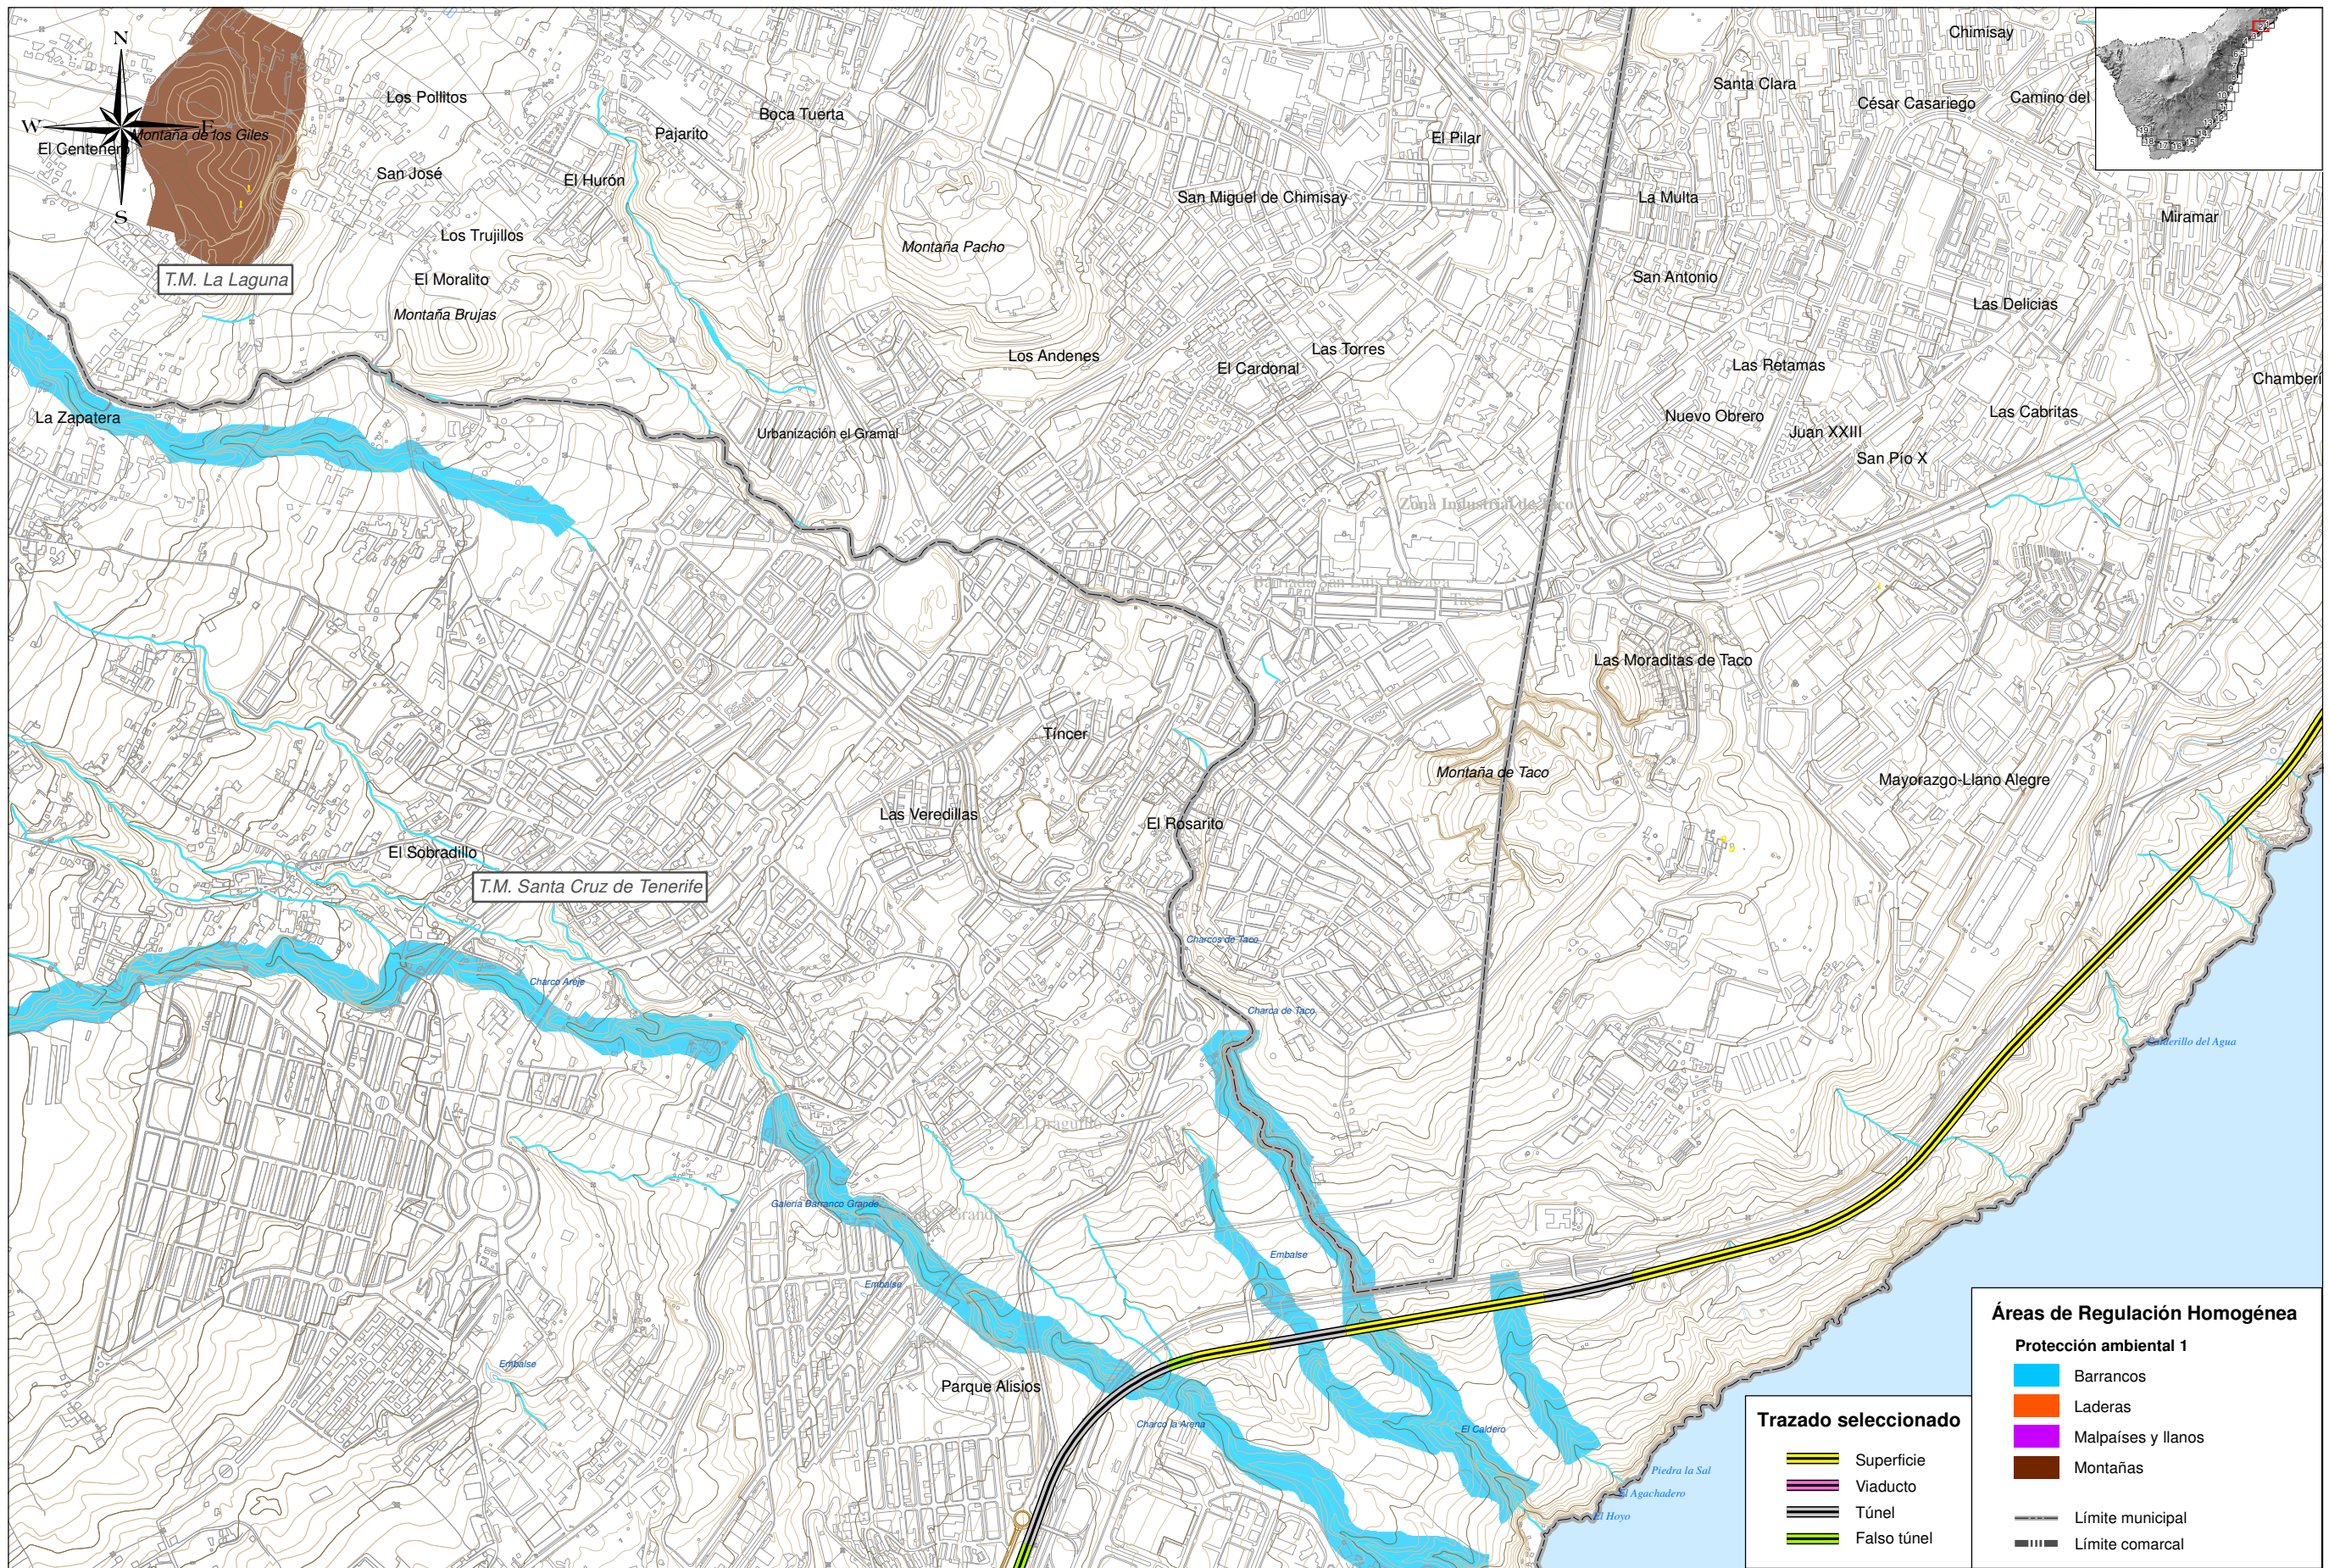

TÍTULO: **PLAN TERRITORIAL ESPECIAL DE ORDENACIÓN DE INFRAESTRUCTURAS DEL TREN DEL SUR. APROBACIÓN DEFINITIVA - MEMORIA DE ORDENACIÓN**


CONSULTOR: **ineco**

ESCALA ORIGINAL A3
1:15.000 0 150 300 Metros
NUMÉRICA GRÁFICA

FECHA
JULIO 2013

Nº DE PLANO
2.11
HOJA 2 DE 19

TÍTULO DE PLANO:
ÁREAS DE REGULACIÓN HOMOGÉNEA DE PROTECCIÓN AMBIENTAL 1 Y ALTERNATIVA SELECCIONADA

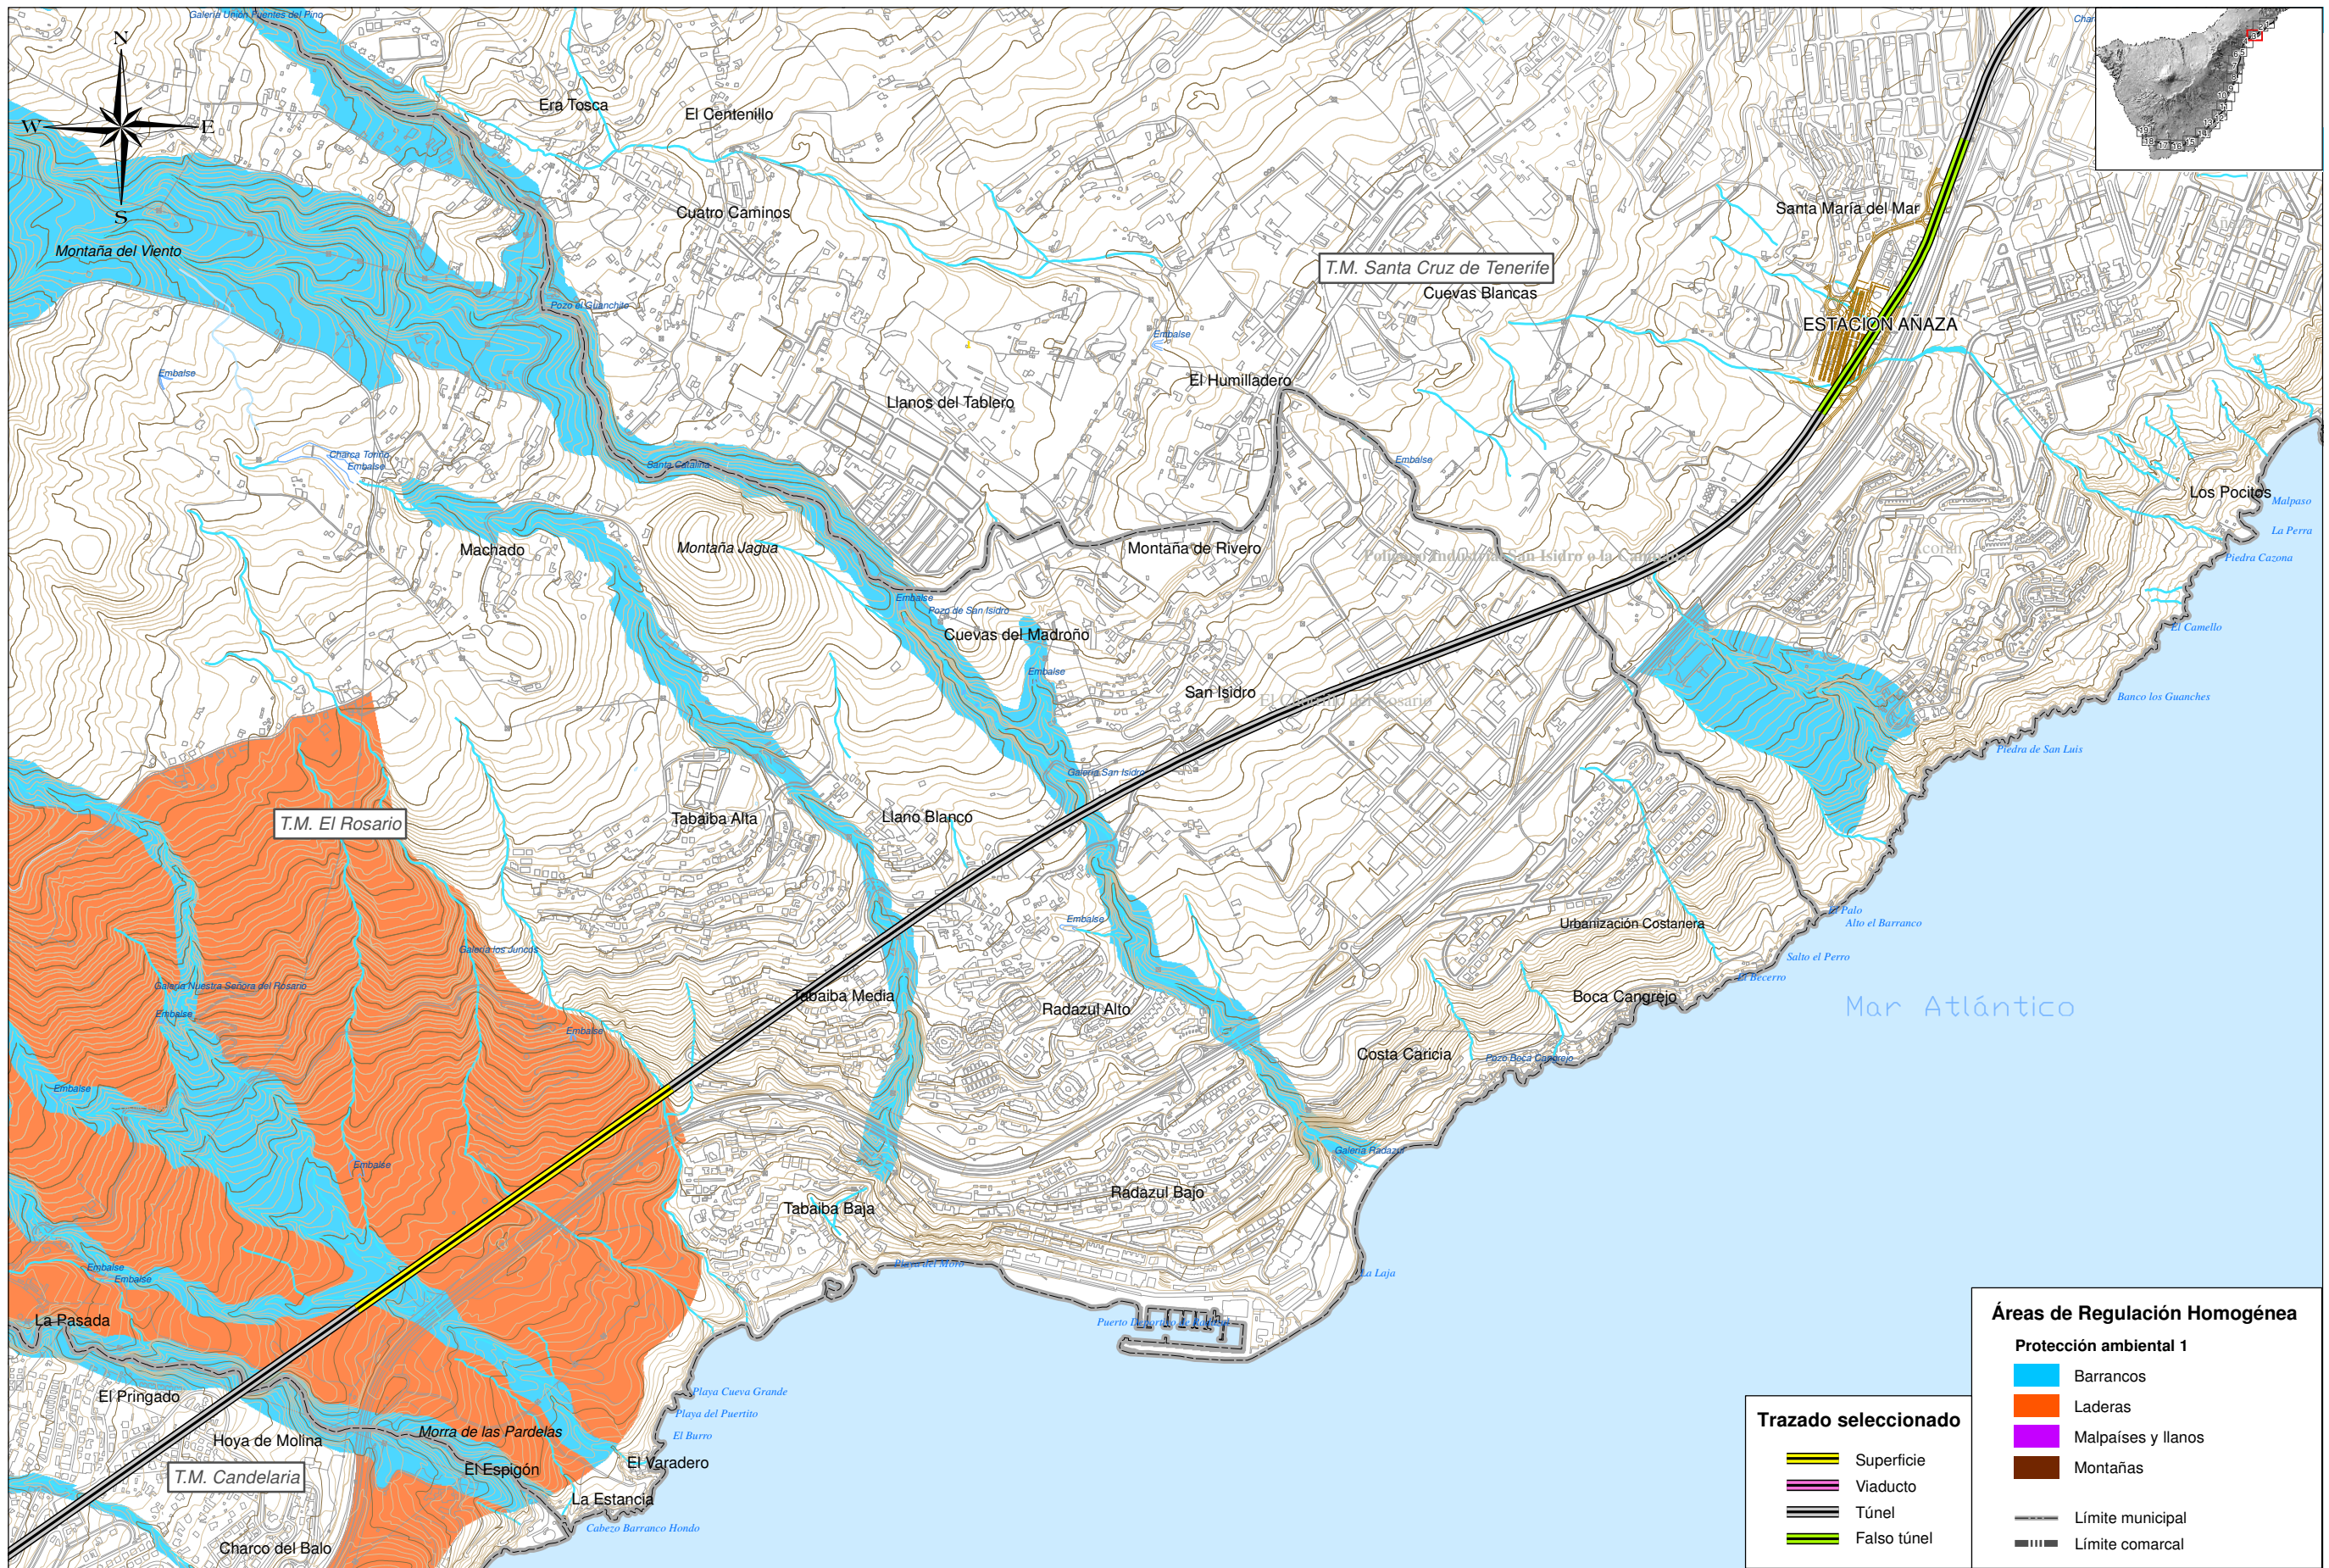

Áreas de Regulación Homogénea

Protección ambiental 1

- Barrancos
- Laderas
- Malpaíses y llanos
- Montañas
- Límite municipal
- Límite comarcal

Trazado seleccionado

- Superficie
- Viaducto
- Túnel
- Falso túnel



TÍTULO: **PLAN TERRITORIAL ESPECIAL DE ORDENACIÓN DE INFRAESTRUCTURAS DEL TREN DEL SUR. APROBACIÓN DEFINITIVA - MEMORIA DE ORDENACIÓN**


CONSULTOR: **ineco**

ESCALA ORIGINAL A3
1:15.000
0 150 300 Metros
NUMÉRICA GRÁFICA

FECHA
JULIO 2013

Nº DE PLANO
2.11
HOJA 3 DE 19

TÍTULO DE PLANO:
ÁREAS DE REGULACIÓN HOMOGÉNEA DE PROTECCIÓN AMBIENTAL 1 Y ALTERNATIVA SELECCIONADA

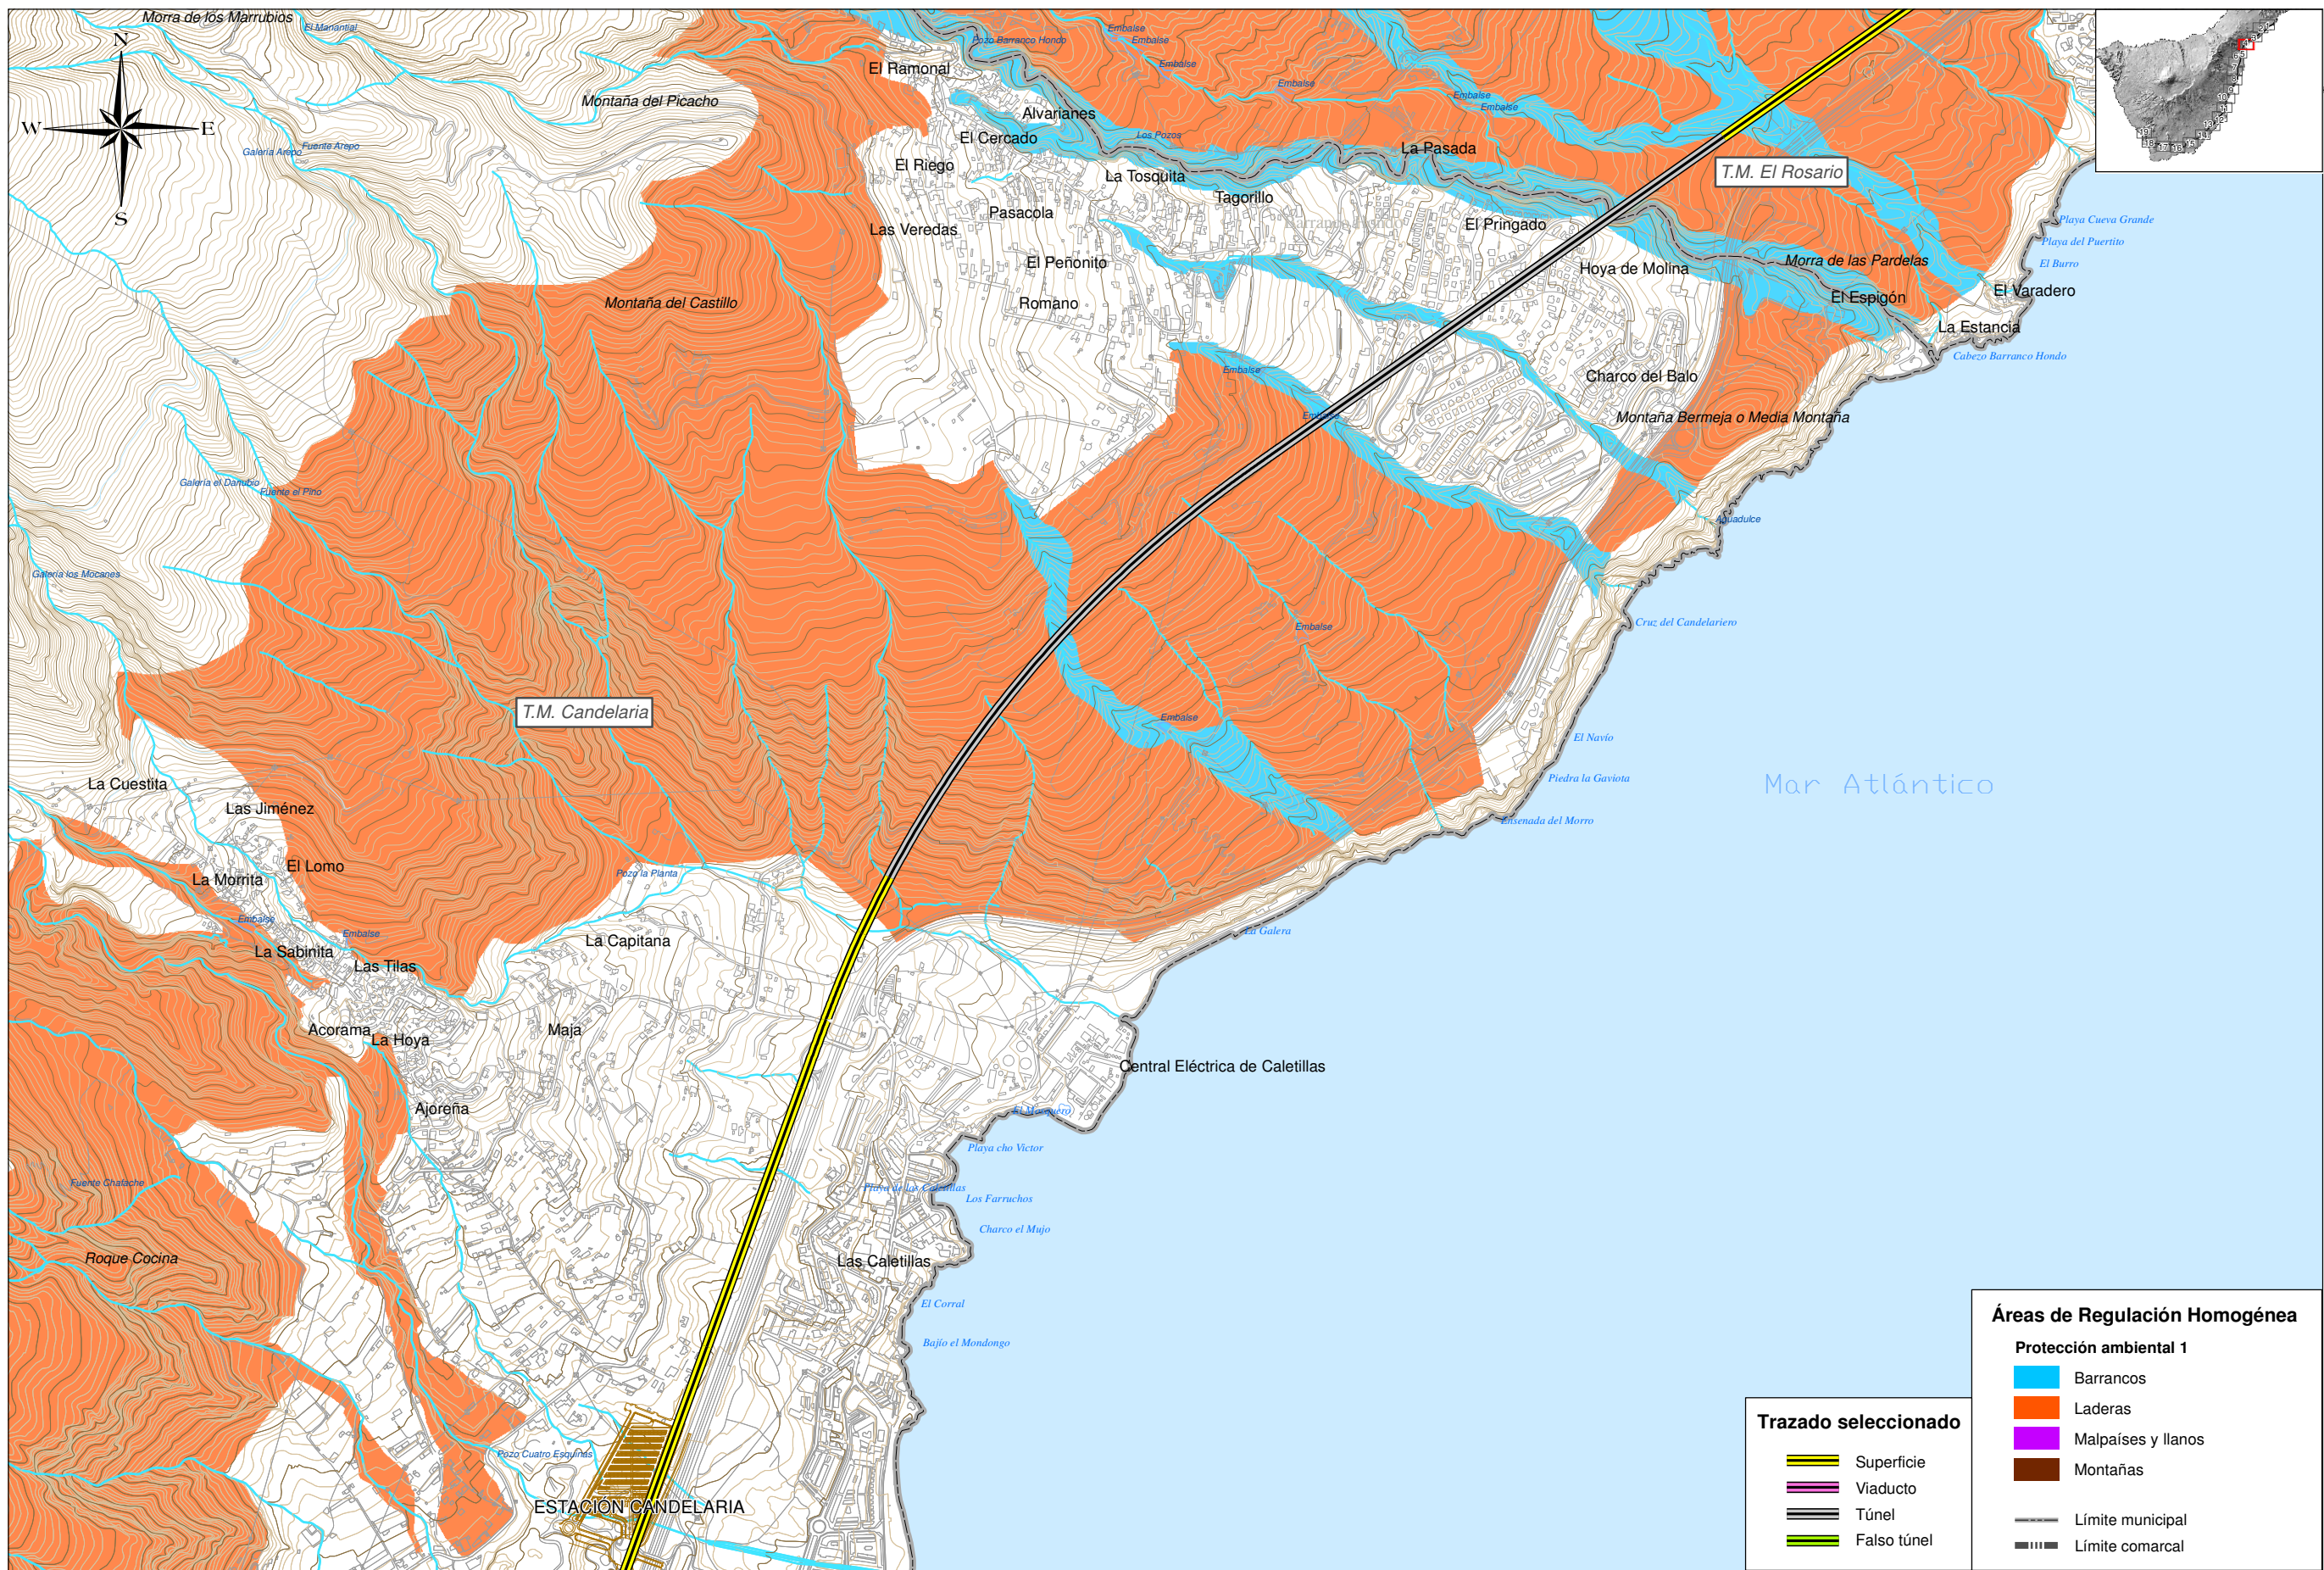

Áreas de Regulación Homogénea

Protección ambiental 1

- Barrancos
- Laderas
- Malpaíses y llanos
- Montañas
- Límite municipal
- Límite comarcal

Trazado seleccionado

- Superficie
- Viaducto
- Túnel
- Falso túnel



TÍTULO: **PLAN TERRITORIAL ESPECIAL DE ORDENACIÓN DE INFRAESTRUCTURAS DEL TREN DEL SUR. APROBACIÓN DEFINITIVA - MEMORIA DE ORDENACIÓN**


CONSULTOR: **ineco**

ESCALA ORIGINAL A3
1:15.000
0 150 300 Metros
NUMÉRICA GRÁFICA

FECHA: JULIO 2013

Nº DE PLANO: 2.11
HOJA 4 DE 19

TÍTULO DE PLANO: **ÁREAS DE REGULACIÓN HOMOGÉNEA DE PROTECCIÓN AMBIENTAL 1 Y ALTERNATIVA SELECCIONADA**

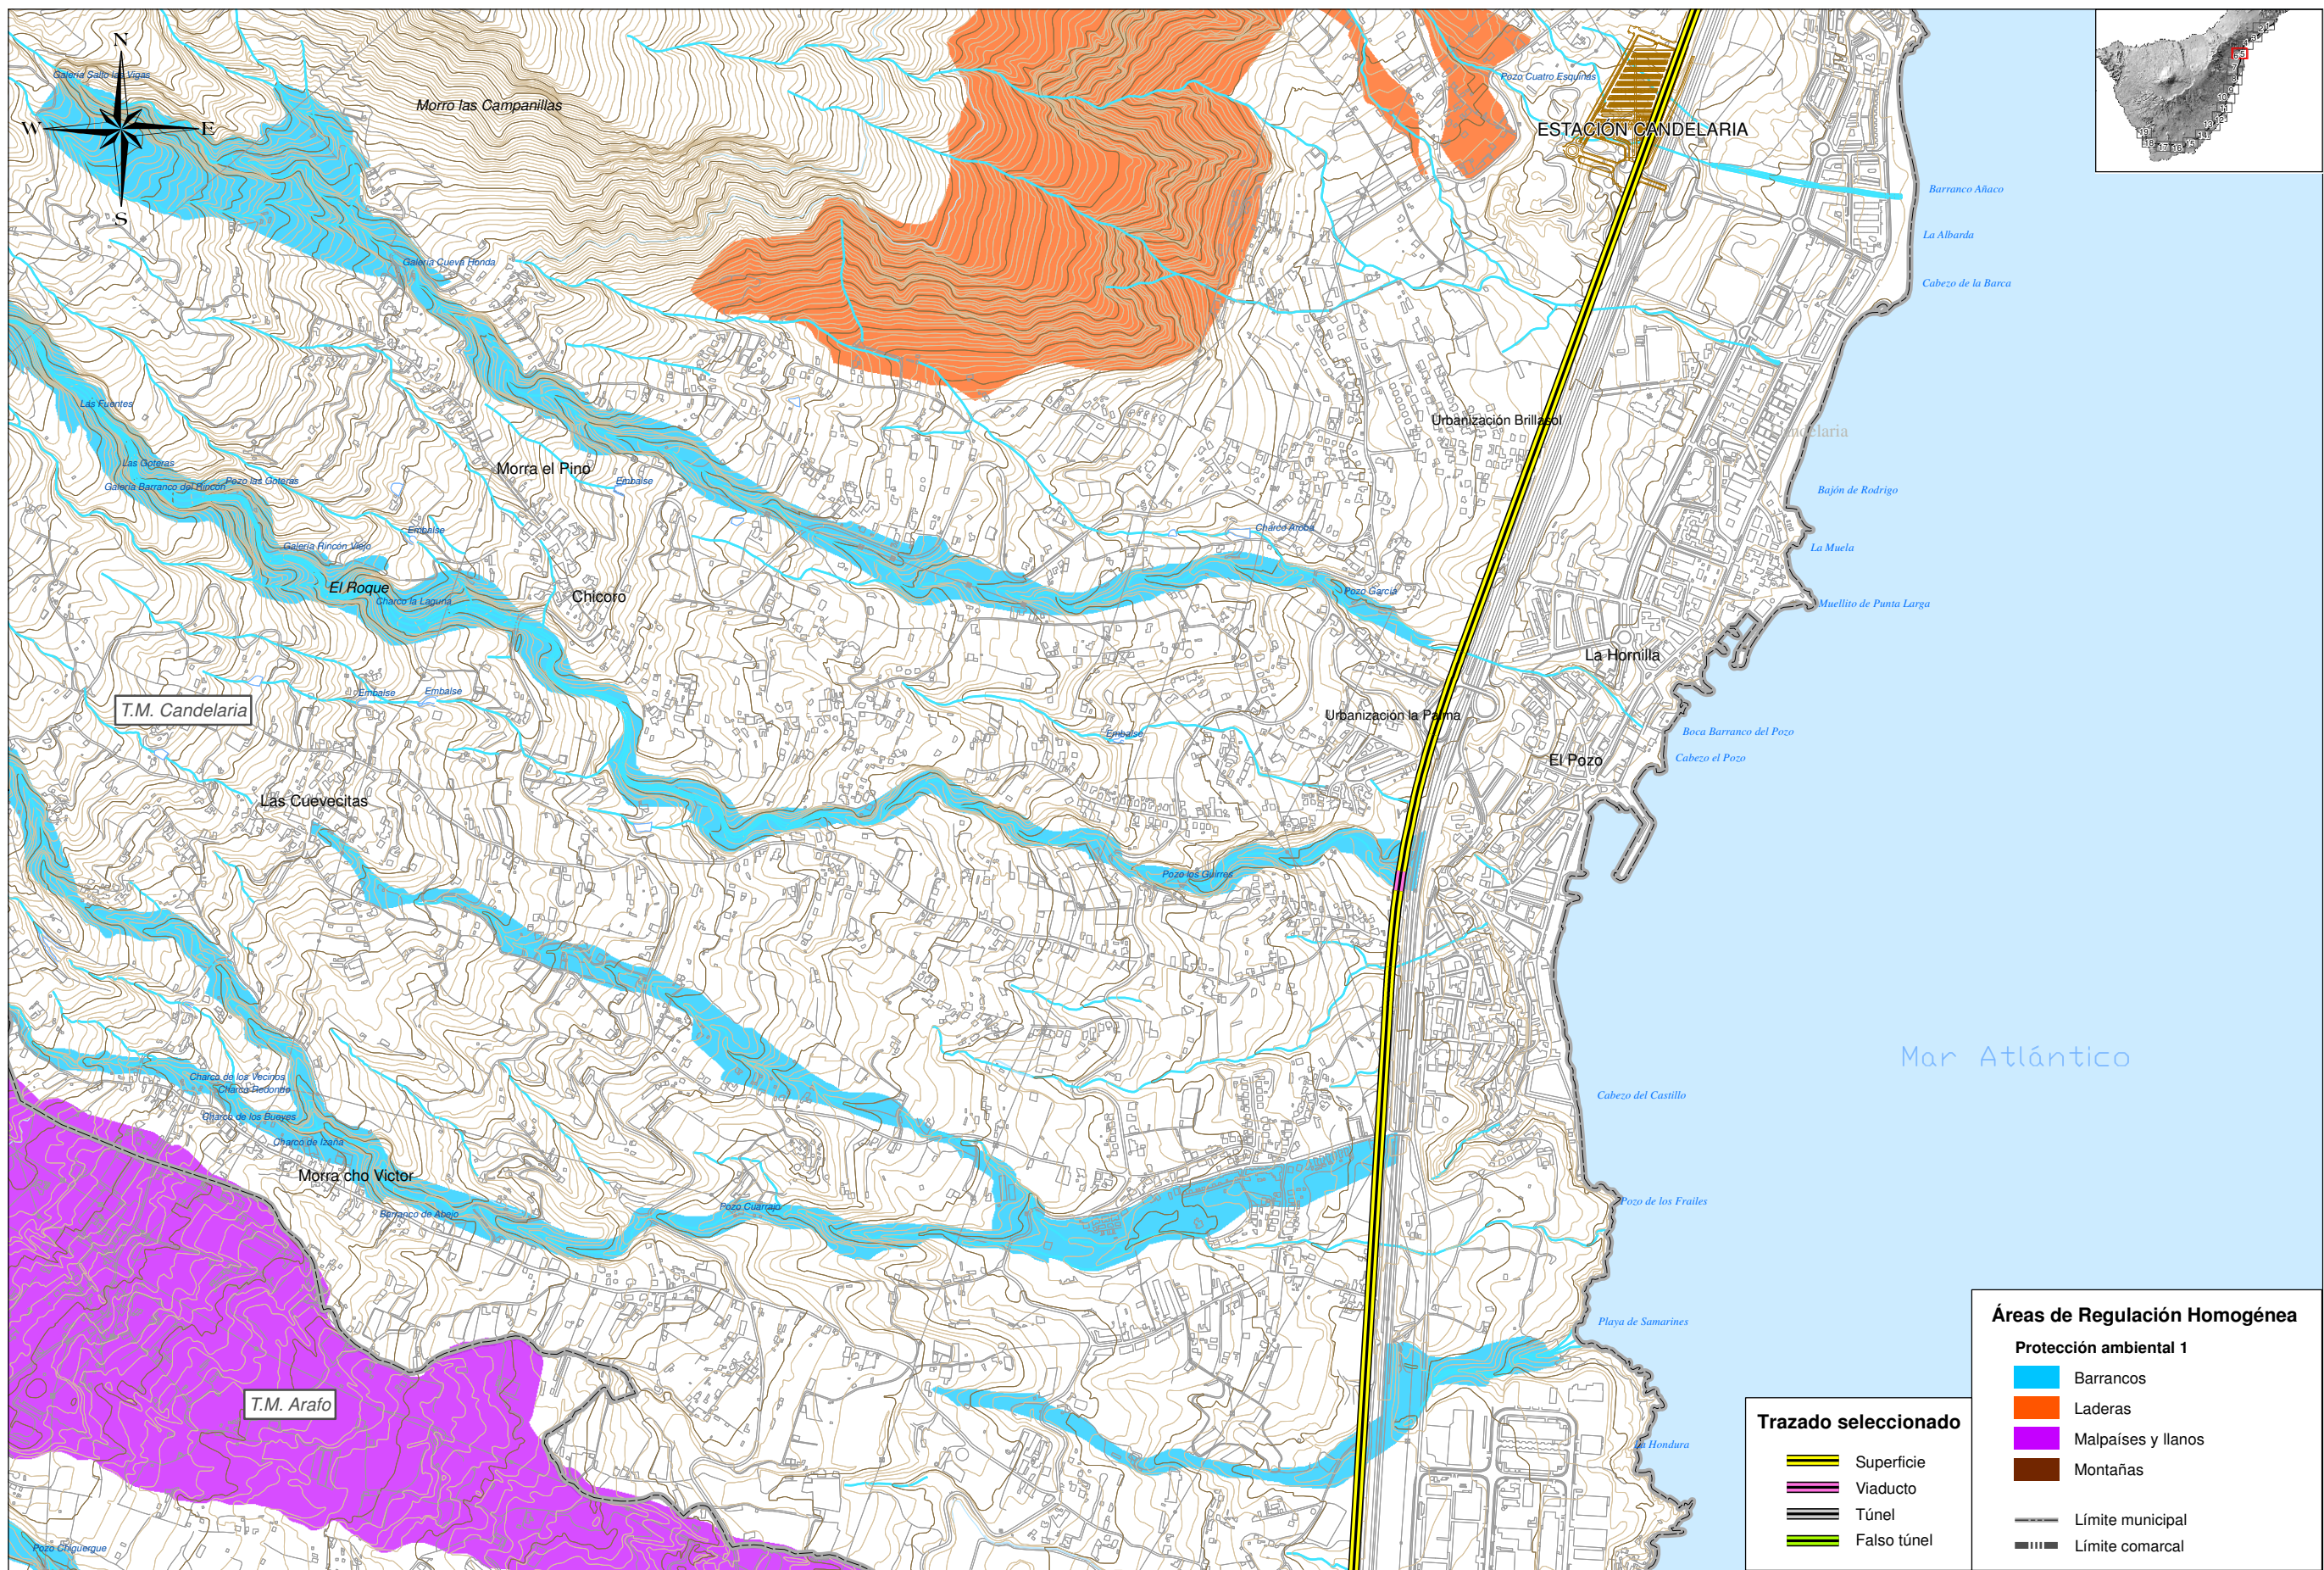

TÍTULO: **PLAN TERRITORIAL ESPECIAL DE ORDENACIÓN DE INFRAESTRUCTURAS DEL TREN DEL SUR. APROBACIÓN DEFINITIVA - MEMORIA DE ORDENACIÓN**


CONSULTOR: **ineco**

ESCALA ORIGINAL A3
1:15.000
0 150 300 Metros
NUMÉRICA GRÁFICA

FECHA: **JULIO 2013**

Nº DE PLANO: **2.11**
HOJA **5** DE **19**

TÍTULO DE PLANO: **ÁREAS DE REGULACIÓN HOMOGÉNEA DE PROTECCIÓN AMBIENTAL 1 Y ALTERNATIVA SELECCIONADA**

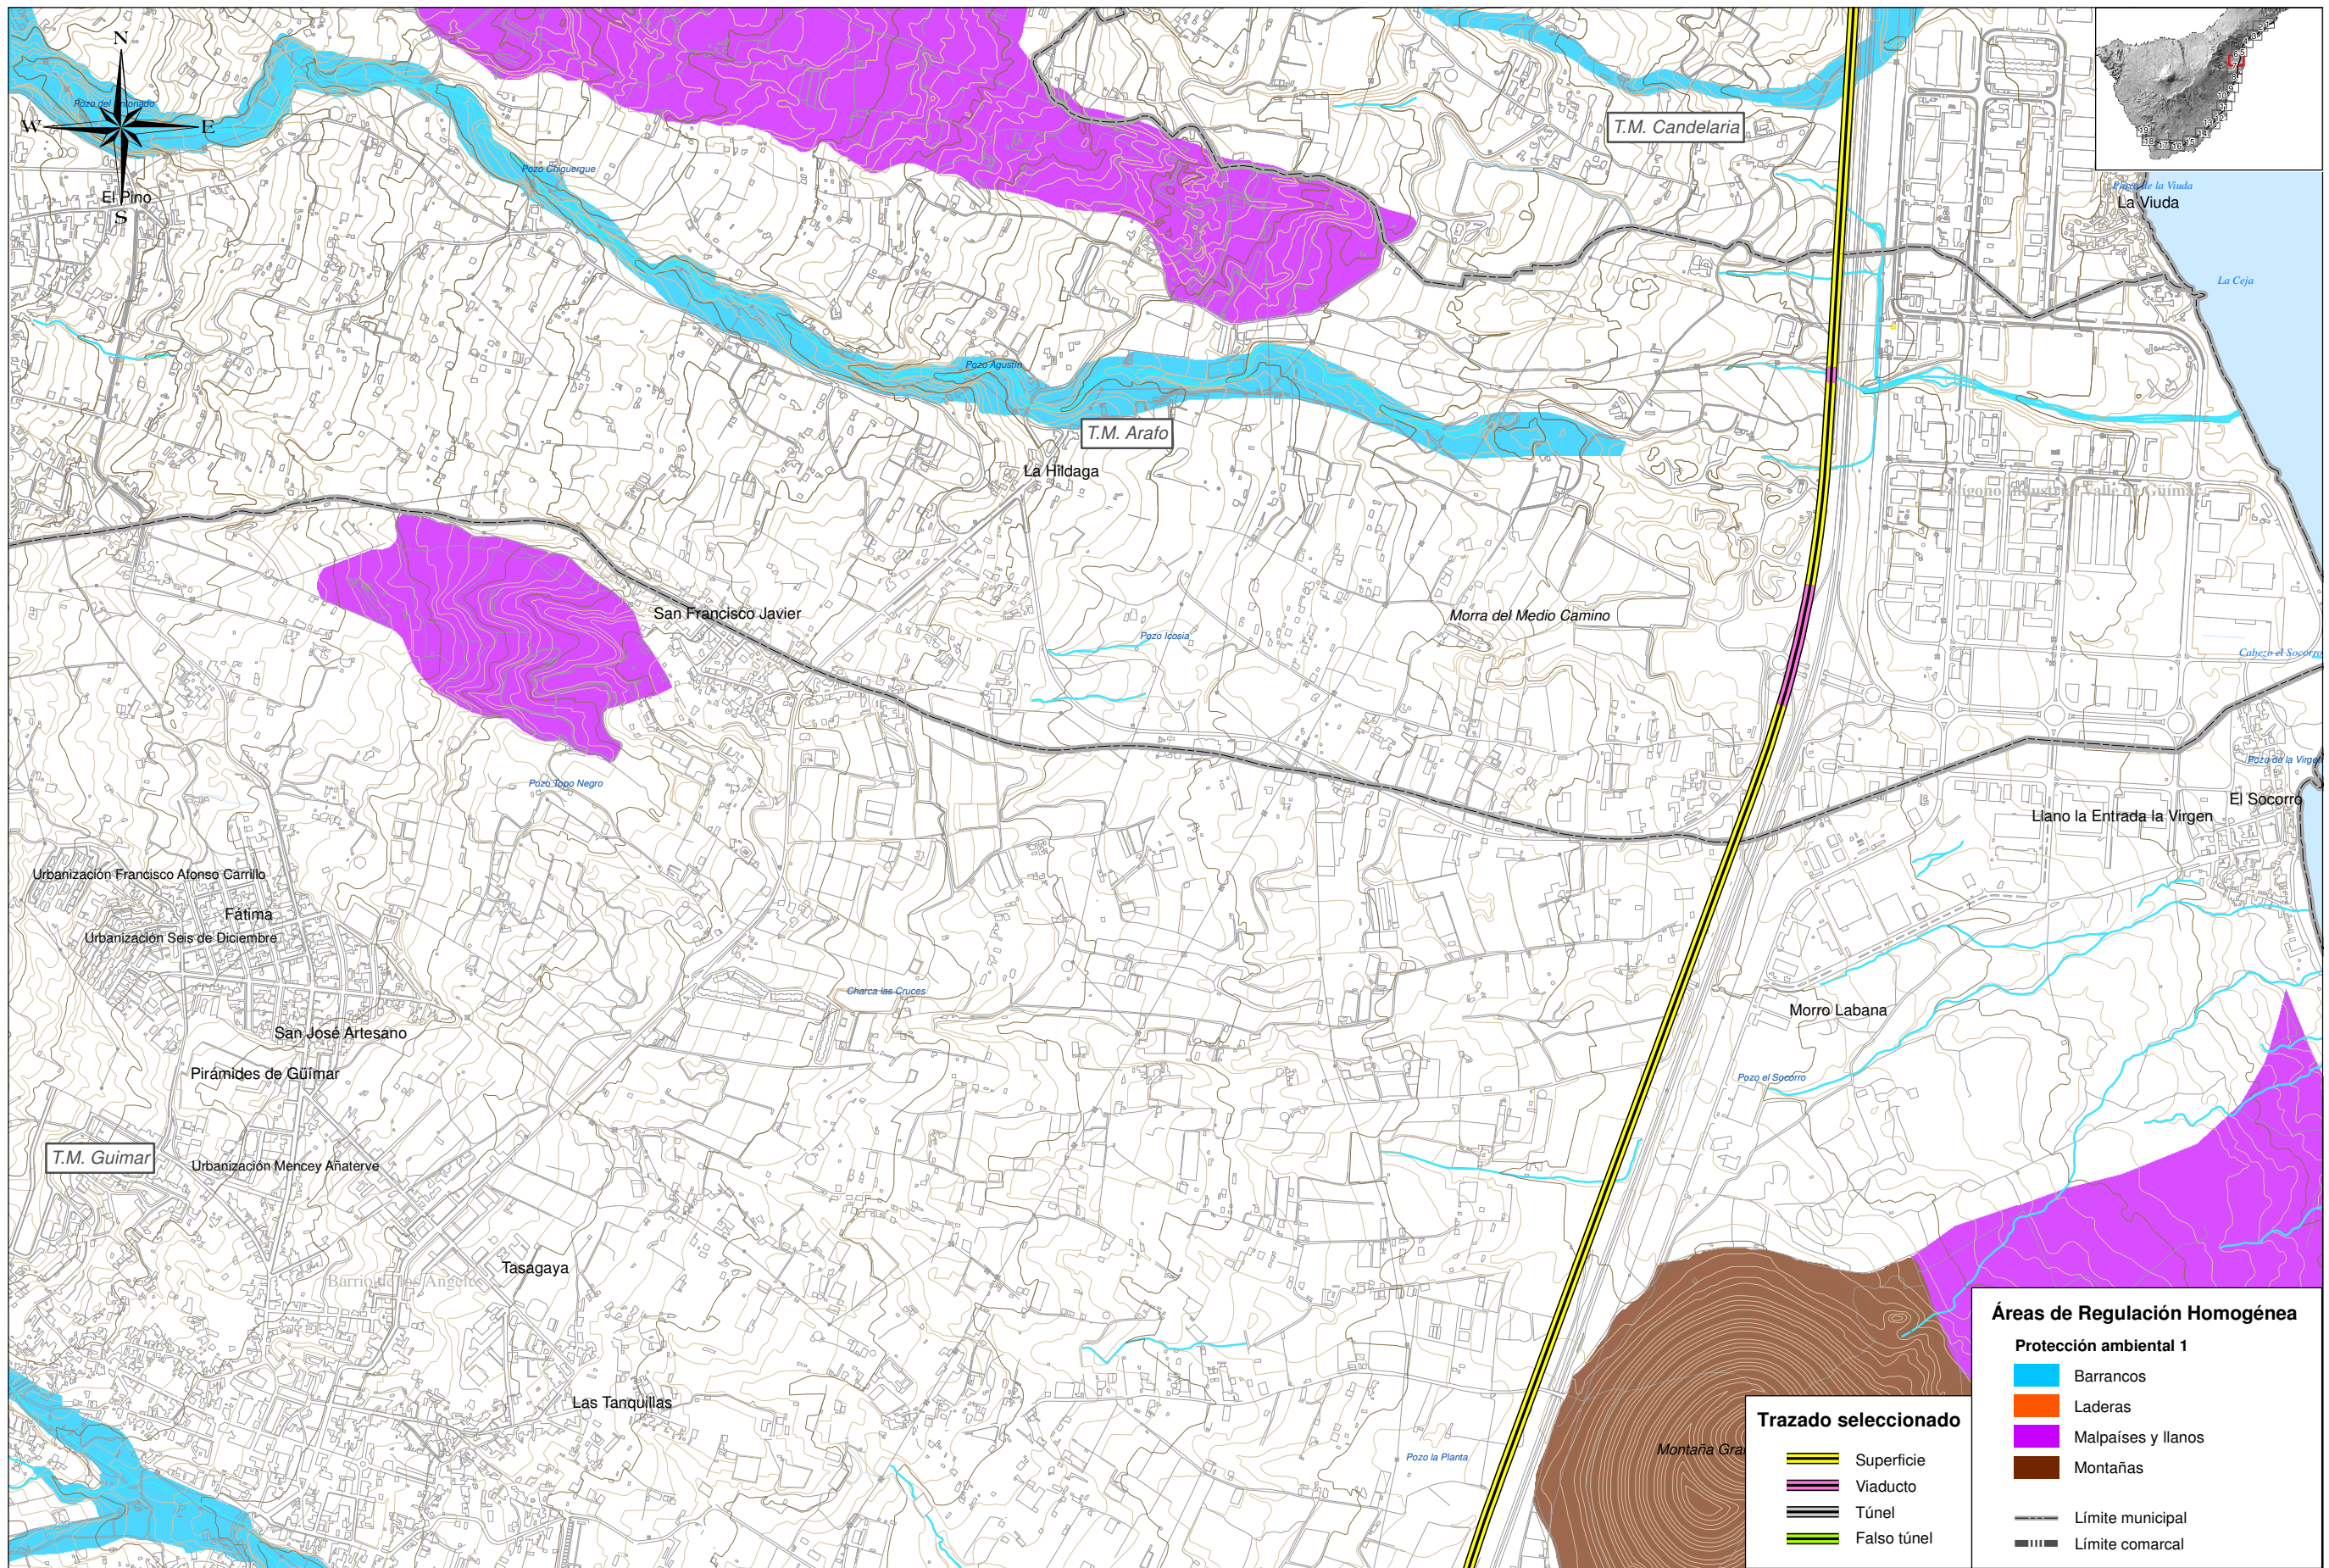

TÍTULO:

PLAN TERRITORIAL ESPECIAL DE ORDENACIÓN DE INFRAESTRUCTURAS DEL TREN DEL SUR.
 APROBACIÓN DEFINITIVA - MEMORIA DE ORDENACIÓN

CONSULTOR:



ESCALA ORIGINAL A3

1:15.000 0 150 300 Metros
 NUMÉRICA GRÁFICA

FECHA

JULIO 2013


Nº DE PLANO

2.11

HOJA 6 DE 19

TÍTULO DE PLANO:

ÁREAS DE REGULACIÓN HOMOGÉNEA DE PROTECCIÓN AMBIENTAL 1 Y ALTERNATIVA SELECCIONADA

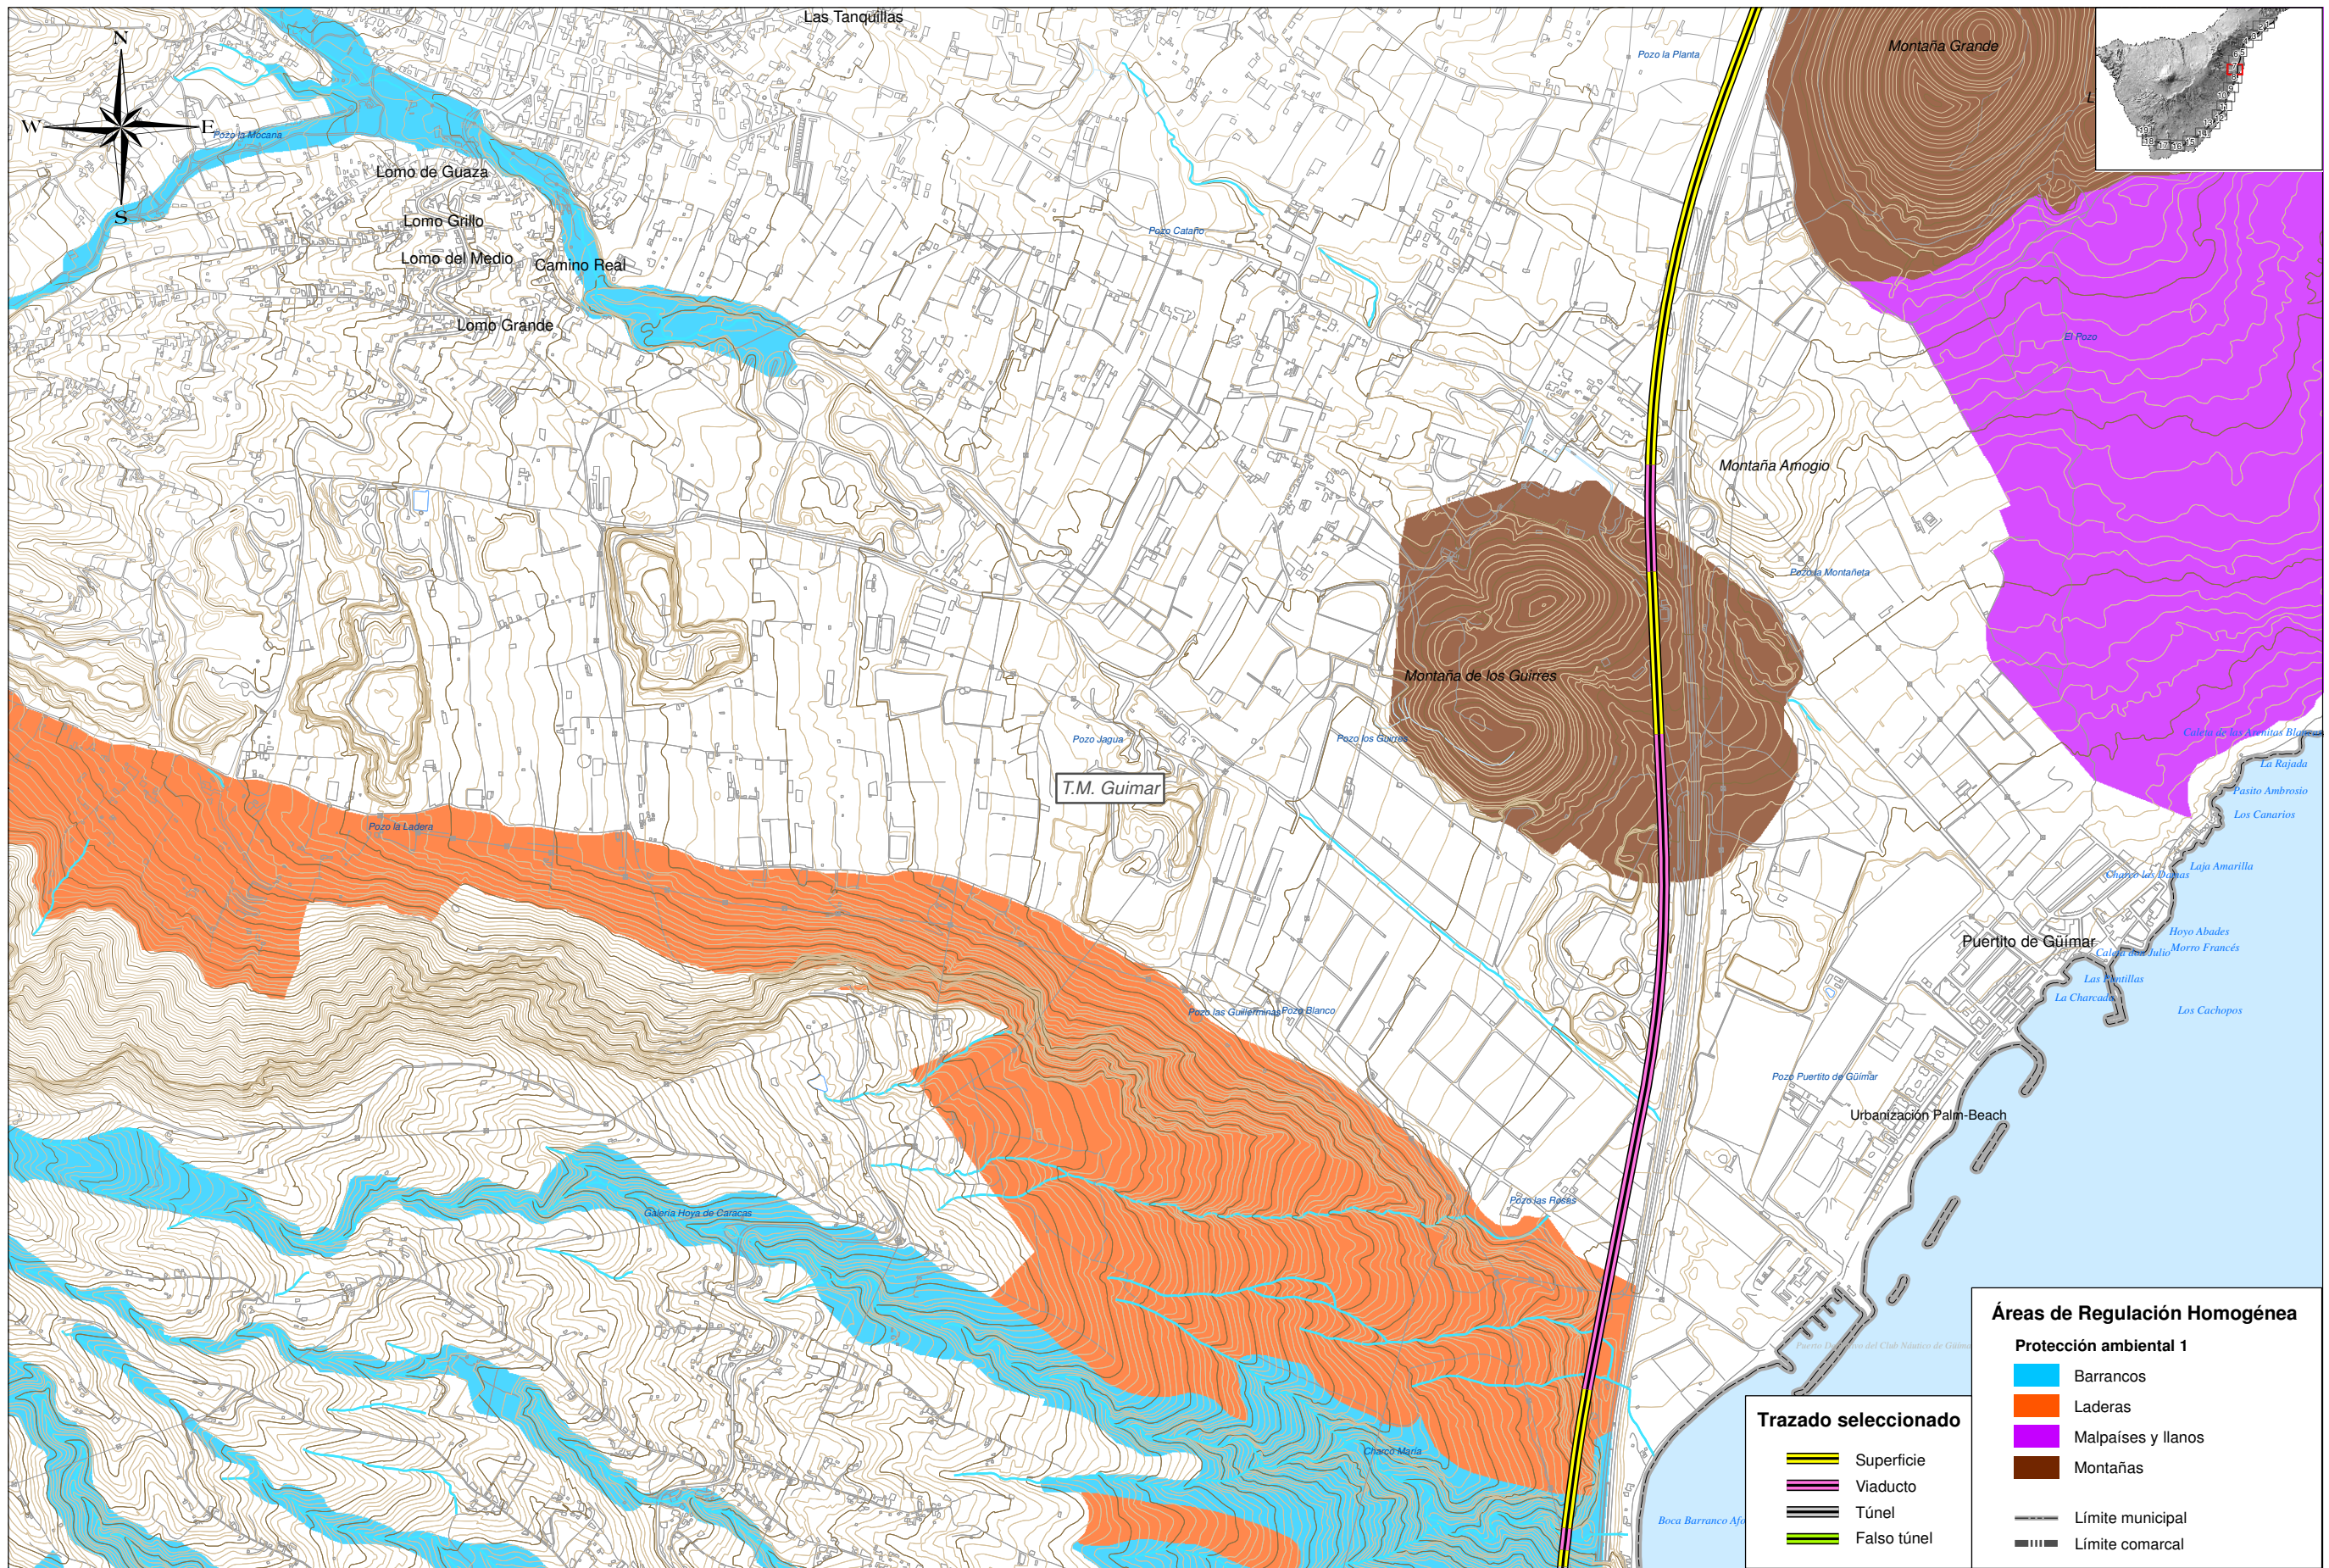

TÍTULO:
PLAN TERRITORIAL ESPECIAL DE ORDENACIÓN DE INFRAESTRUCTURAS DEL TREN DEL SUR.
 APROBACIÓN DEFINITIVA - MEMORIA DE ORDENACIÓN

CONSULTOR:
ineco

ESCALA ORIGINAL A3
 1:15.000
 0 150 300 Metros
 NUMÉRICA GRÁFICA

FECHA
 JULIO 2013

Nº DE PLANO
 2.11
 HOJA 7 DE 19

TÍTULO DE PLANO:
ÁREAS DE REGULACIÓN HOMOGÉNEA DE PROTECCIÓN AMBIENTAL 1 Y ALTERNATIVA SELECCIONADA