

Áreas de Regulación Homogénea

Protección ambiental 1

- Barrancos
- Laderas
- Malpaíses y llanos
- Montañas
- Límite municipal
- Límite comarcal

Trazado seleccionado

- Superficie
- Viaducto
- Túnel
- Falso túnel



TÍTULO: **PLAN TERRITORIAL ESPECIAL DE ORDENACIÓN DE INFRAESTRUCTURAS DEL TREN DEL SUR. APROBACIÓN DEFINITIVA - MEMORIA DE ORDENACIÓN**


CONSULTOR: **ineco**

ESCALA ORIGINAL A3
1:15.000
0 150 300 Metros
NUMÉRICA GRÁFICA

FECHA: JULIO 2013

Nº DE PLANO: 2.11
HOJA 15 DE 19

TÍTULO DE PLANO: **ÁREAS DE REGULACIÓN HOMOGÉNEA DE PROTECCIÓN AMBIENTAL 1 Y ALTERNATIVA SELECCIONADA**

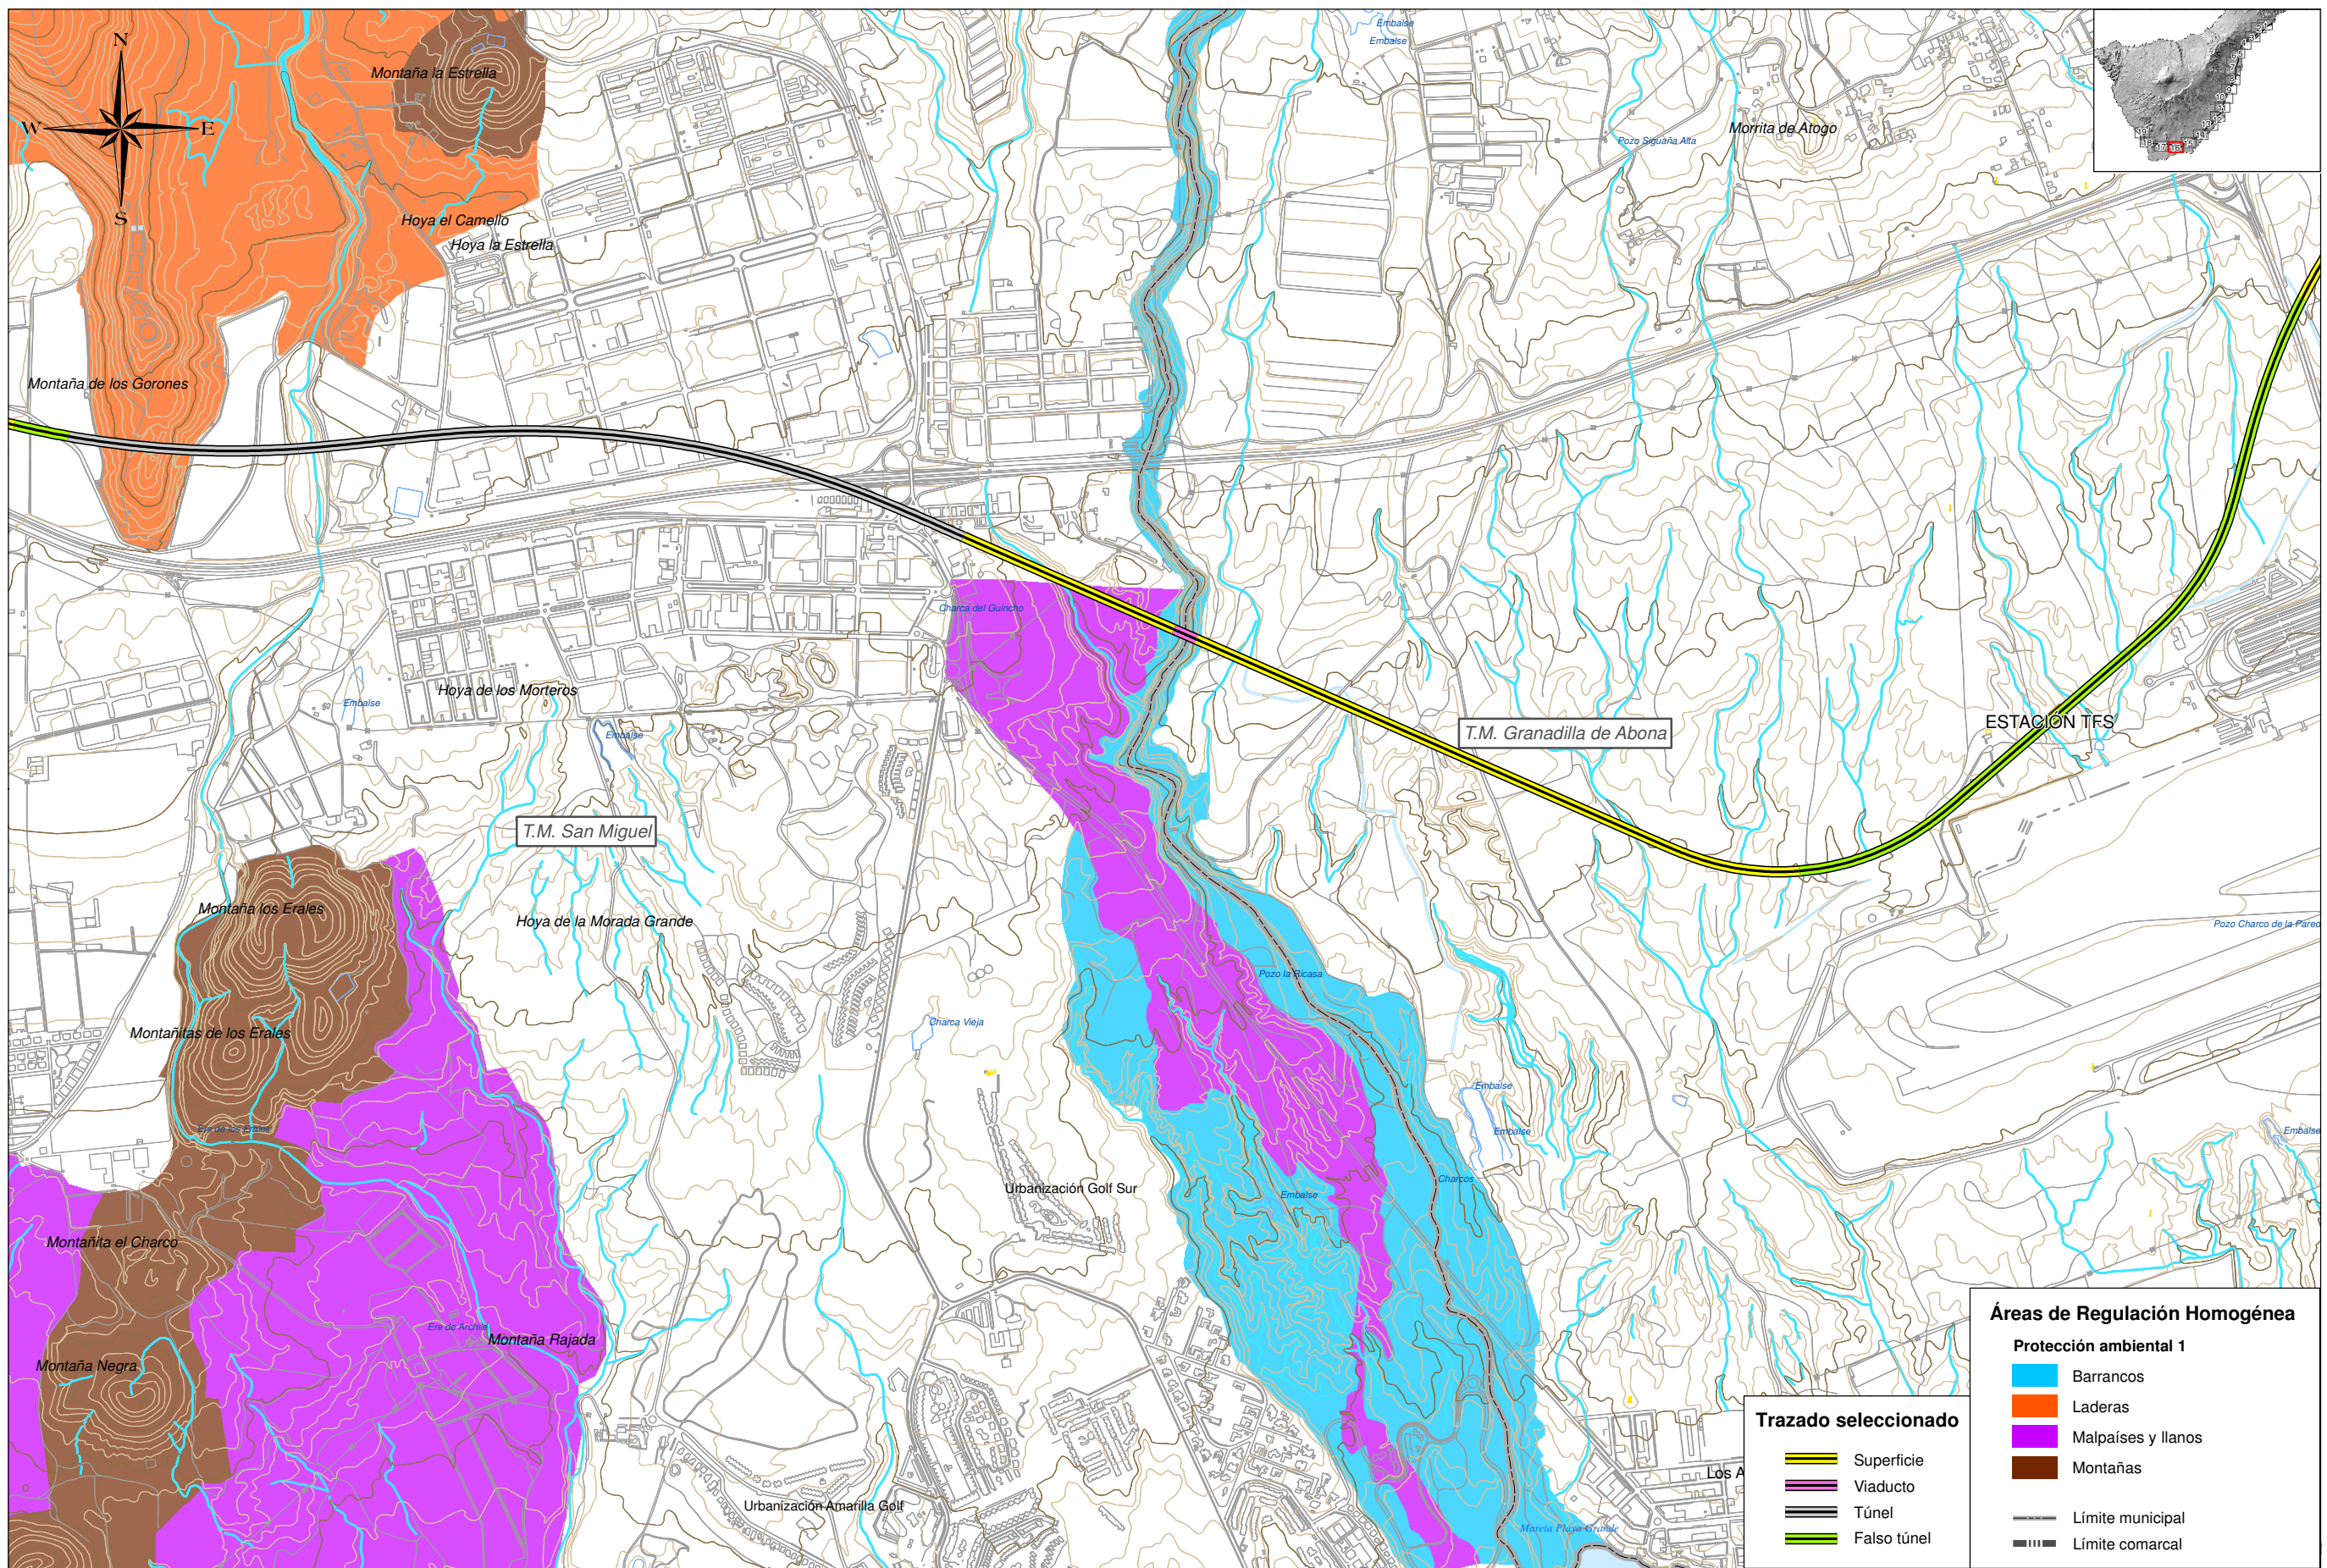


Áreas de Regulación Homogénea

Protección ambiental 1

- Barrancos
- Laderas
- Malpaíses y llanos
- Montañas
- Límite municipal
- Límite comarcal

Trazado seleccionado

- Superficie
- Viaducto
- Túnel
- Falso túnel

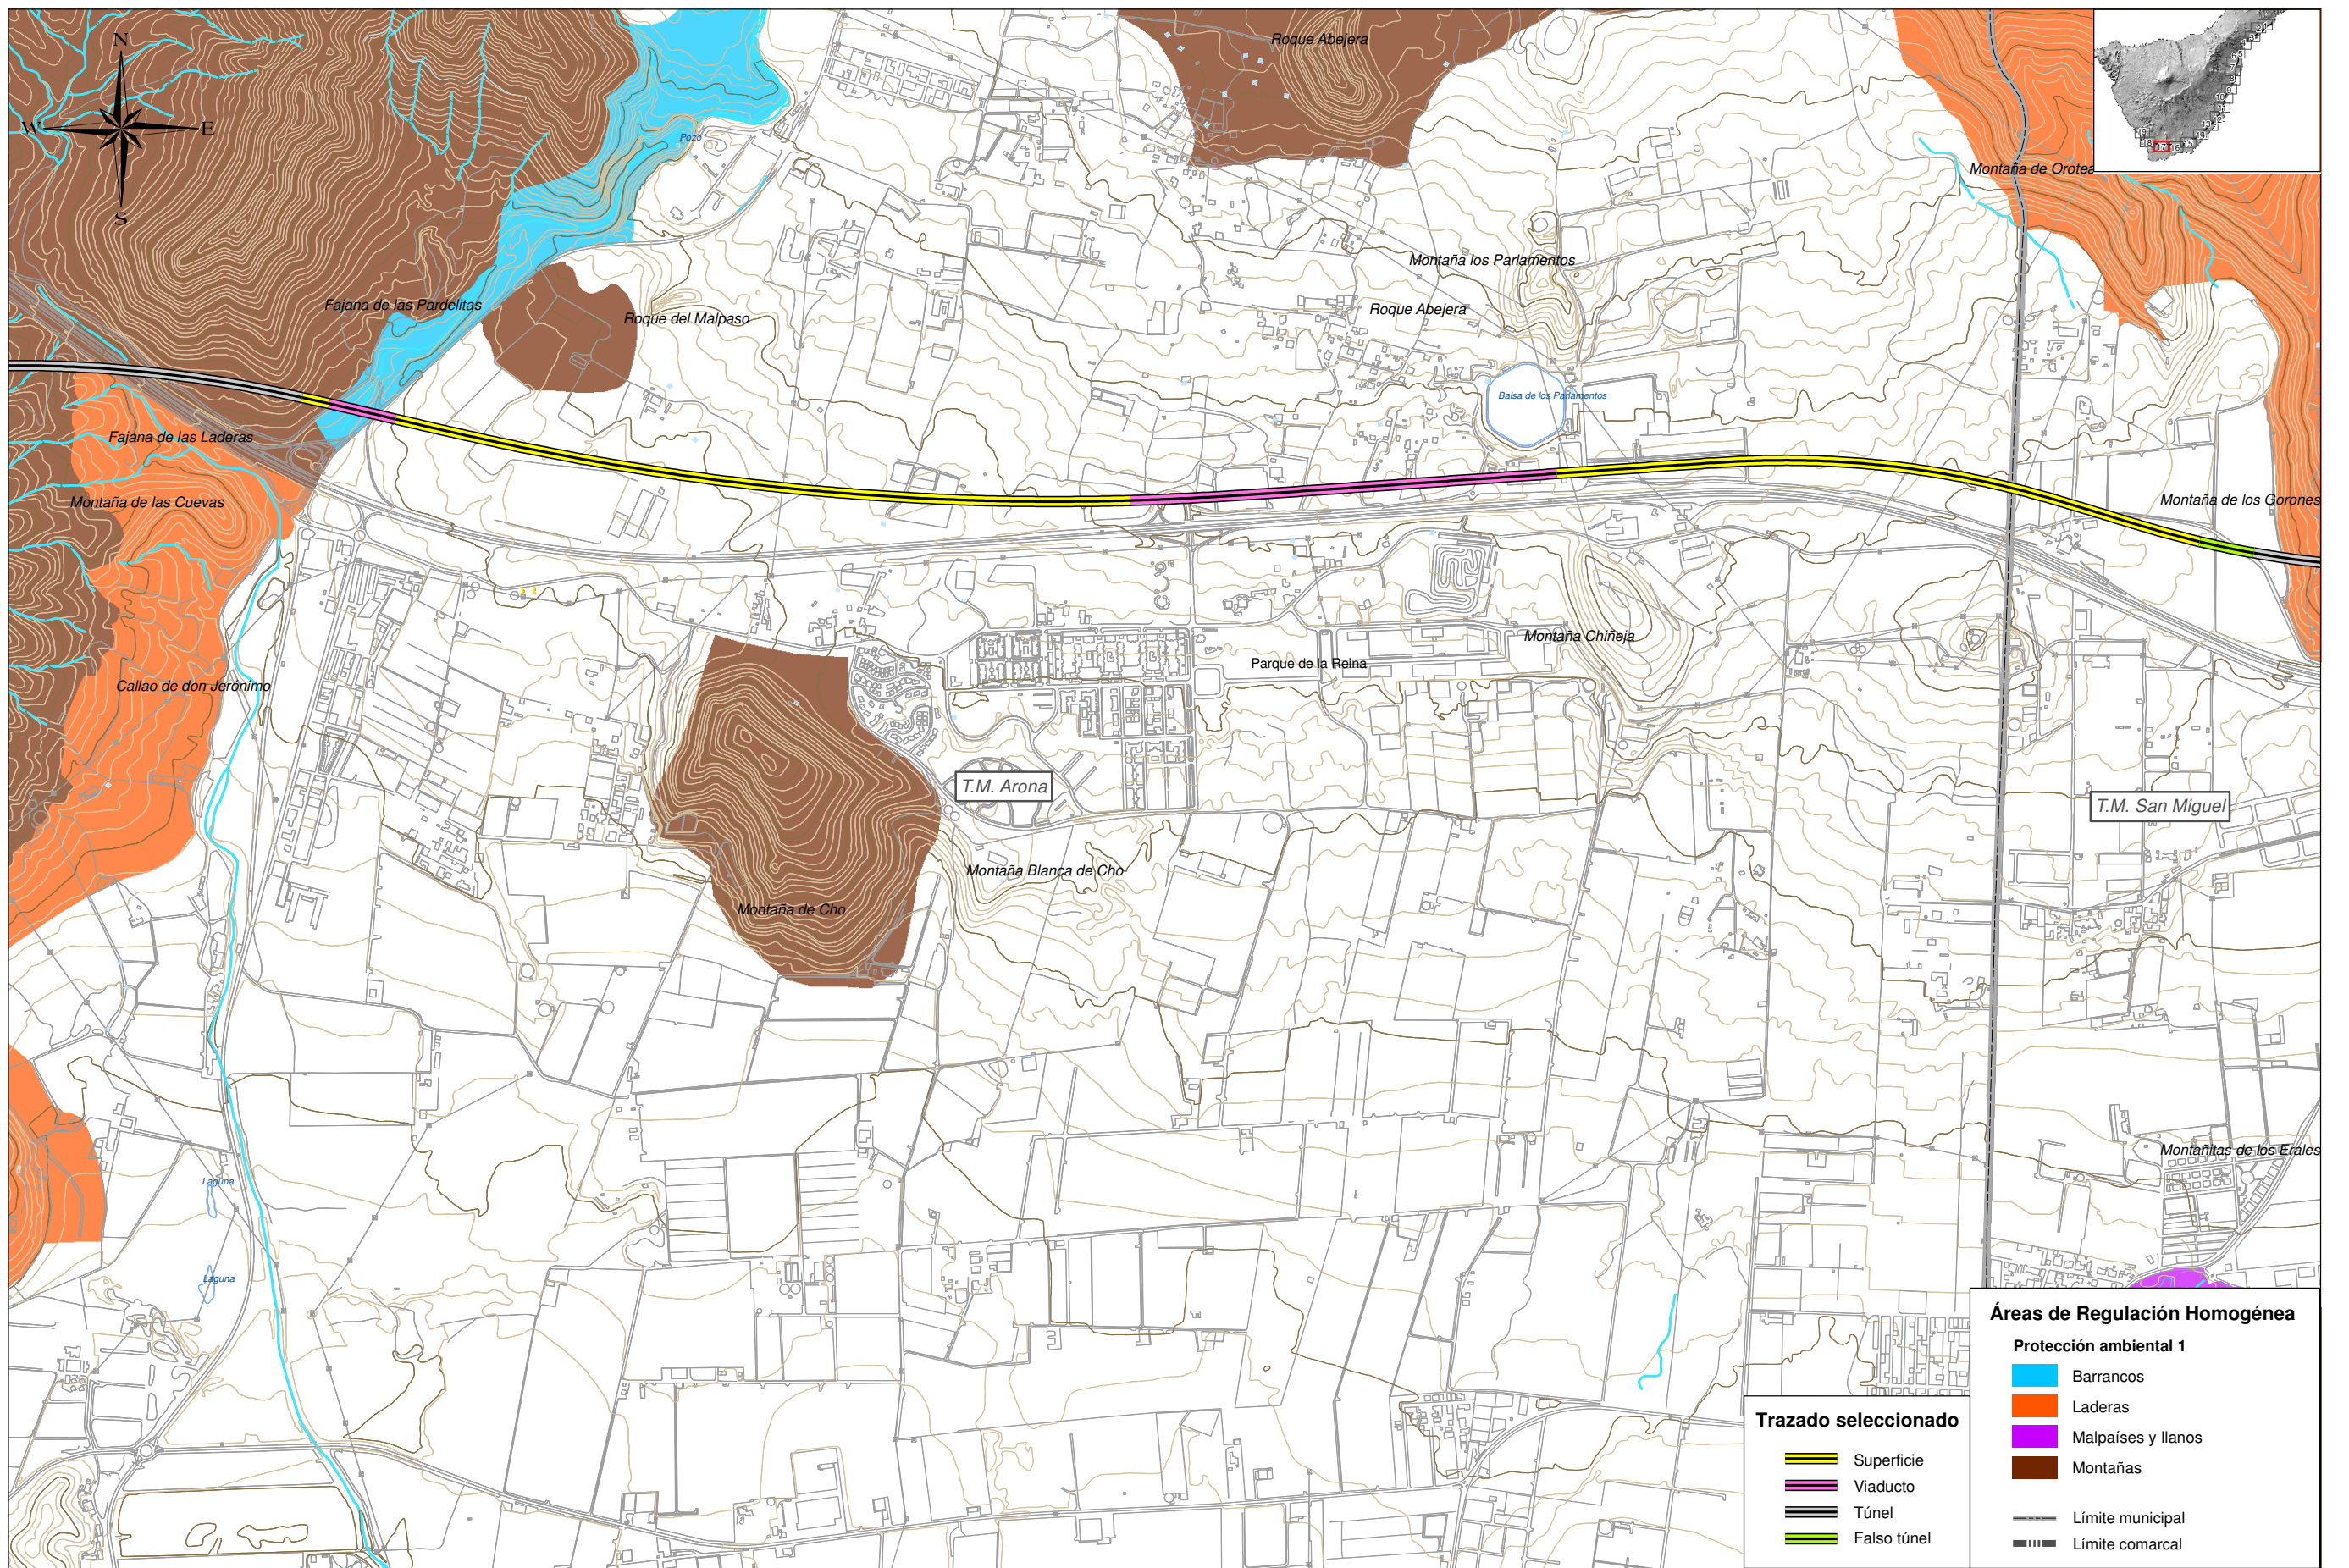

TÍTULO: **PLAN TERRITORIAL ESPECIAL DE ORDENACIÓN DE INFRAESTRUCTURAS DEL TREN DEL SUR. APROBACIÓN DEFINITIVA - MEMORIA DE ORDENACIÓN**


CONSULTOR: **ineco**

ESCALA ORIGINAL A3
1:15.000
0 150 300 Metros
NUMÉRICA GRÁFICA

FECHA
JULIO 2013

Nº DE PLANO
2.11
HOJA 17 DE 19

TÍTULO DE PLANO:
ÁREAS DE REGULACIÓN HOMOGÉNEA DE PROTECCIÓN AMBIENTAL 1 Y ALTERNATIVA SELECCIONADA

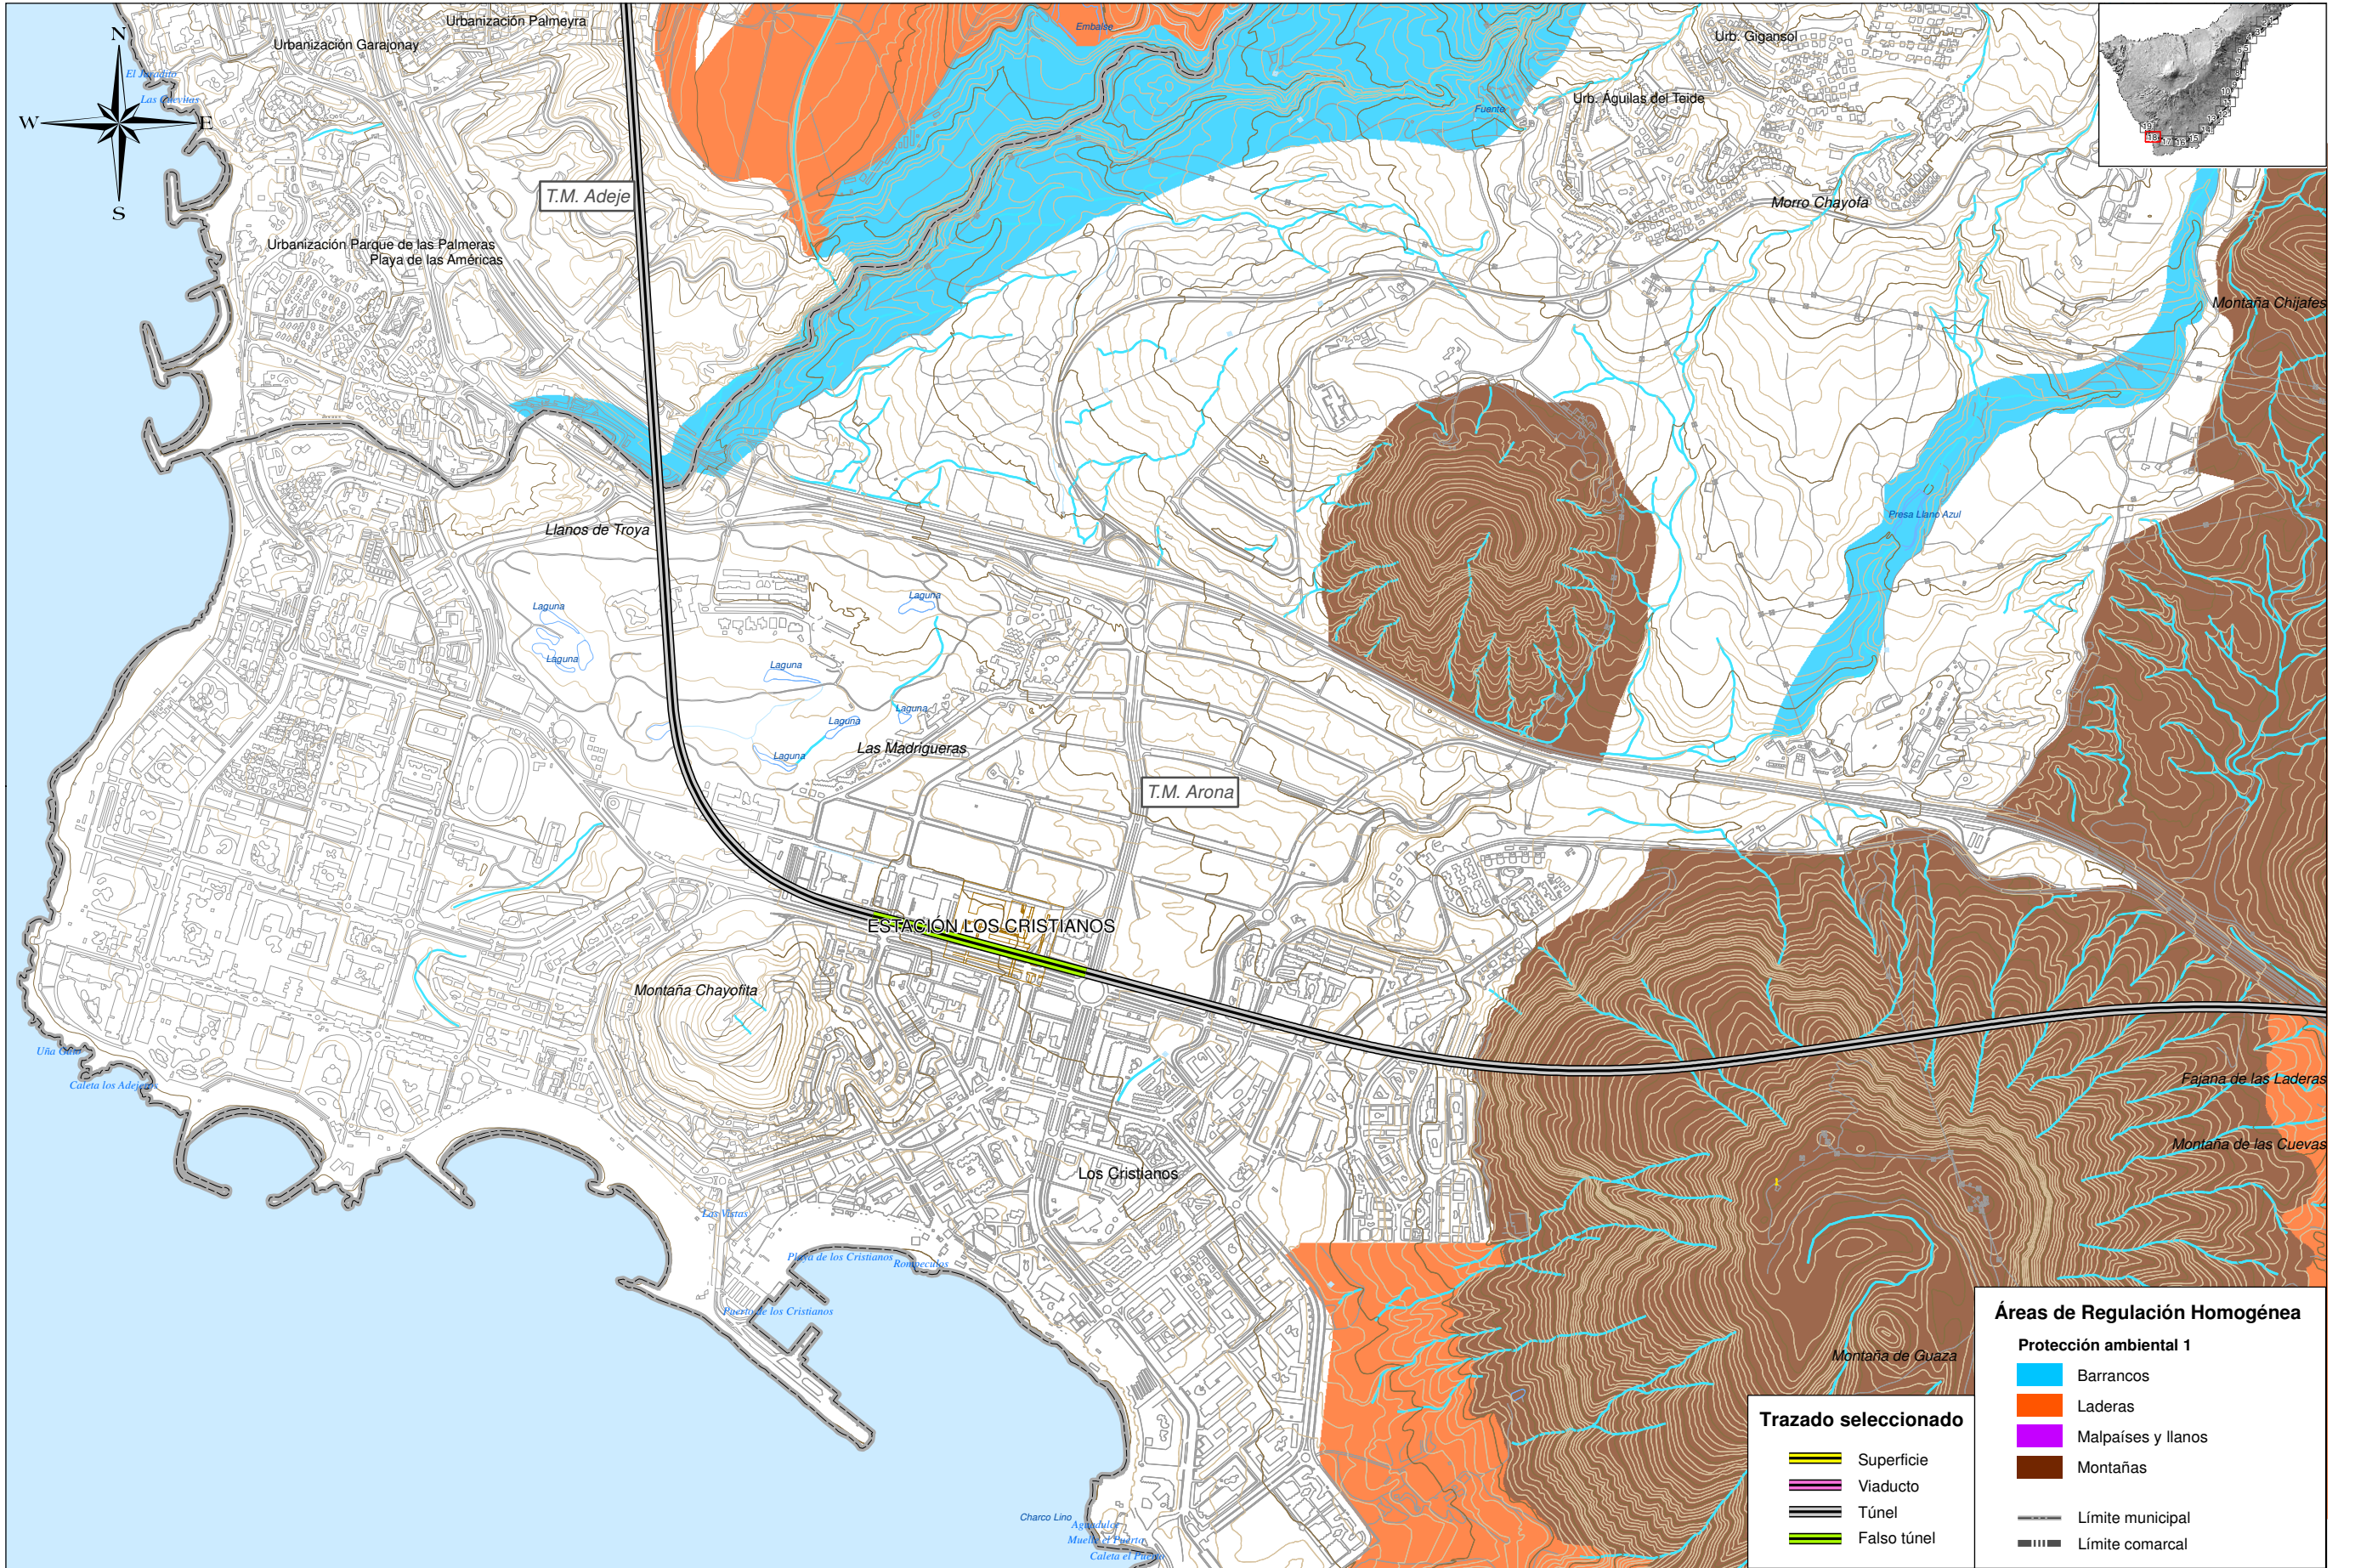

TITULO:
PLAN TERRITORIAL ESPECIAL DE ORDENACIÓN DE INFRAESTRUCTURAS DEL TREN DEL SUR.
 APROBACIÓN DEFINITIVA - MEMORIA DE ORDENACIÓN


CONSULTOR:
ineco

ESCALA ORIGINAL A3
 1:15.000
 0 150 300 Metros
 NUMÉRICA GRÁFICA

FECHA
 JULIO 2013

Nº DE PLANO
 2.11
 HOJA 18 DE 19

TITULO DE PLANO:
ÁREAS DE REGULACIÓN HOMOGÉNEA DE PROTECCIÓN AMBIENTAL 1 Y ALTERNATIVA SELECCIONADA

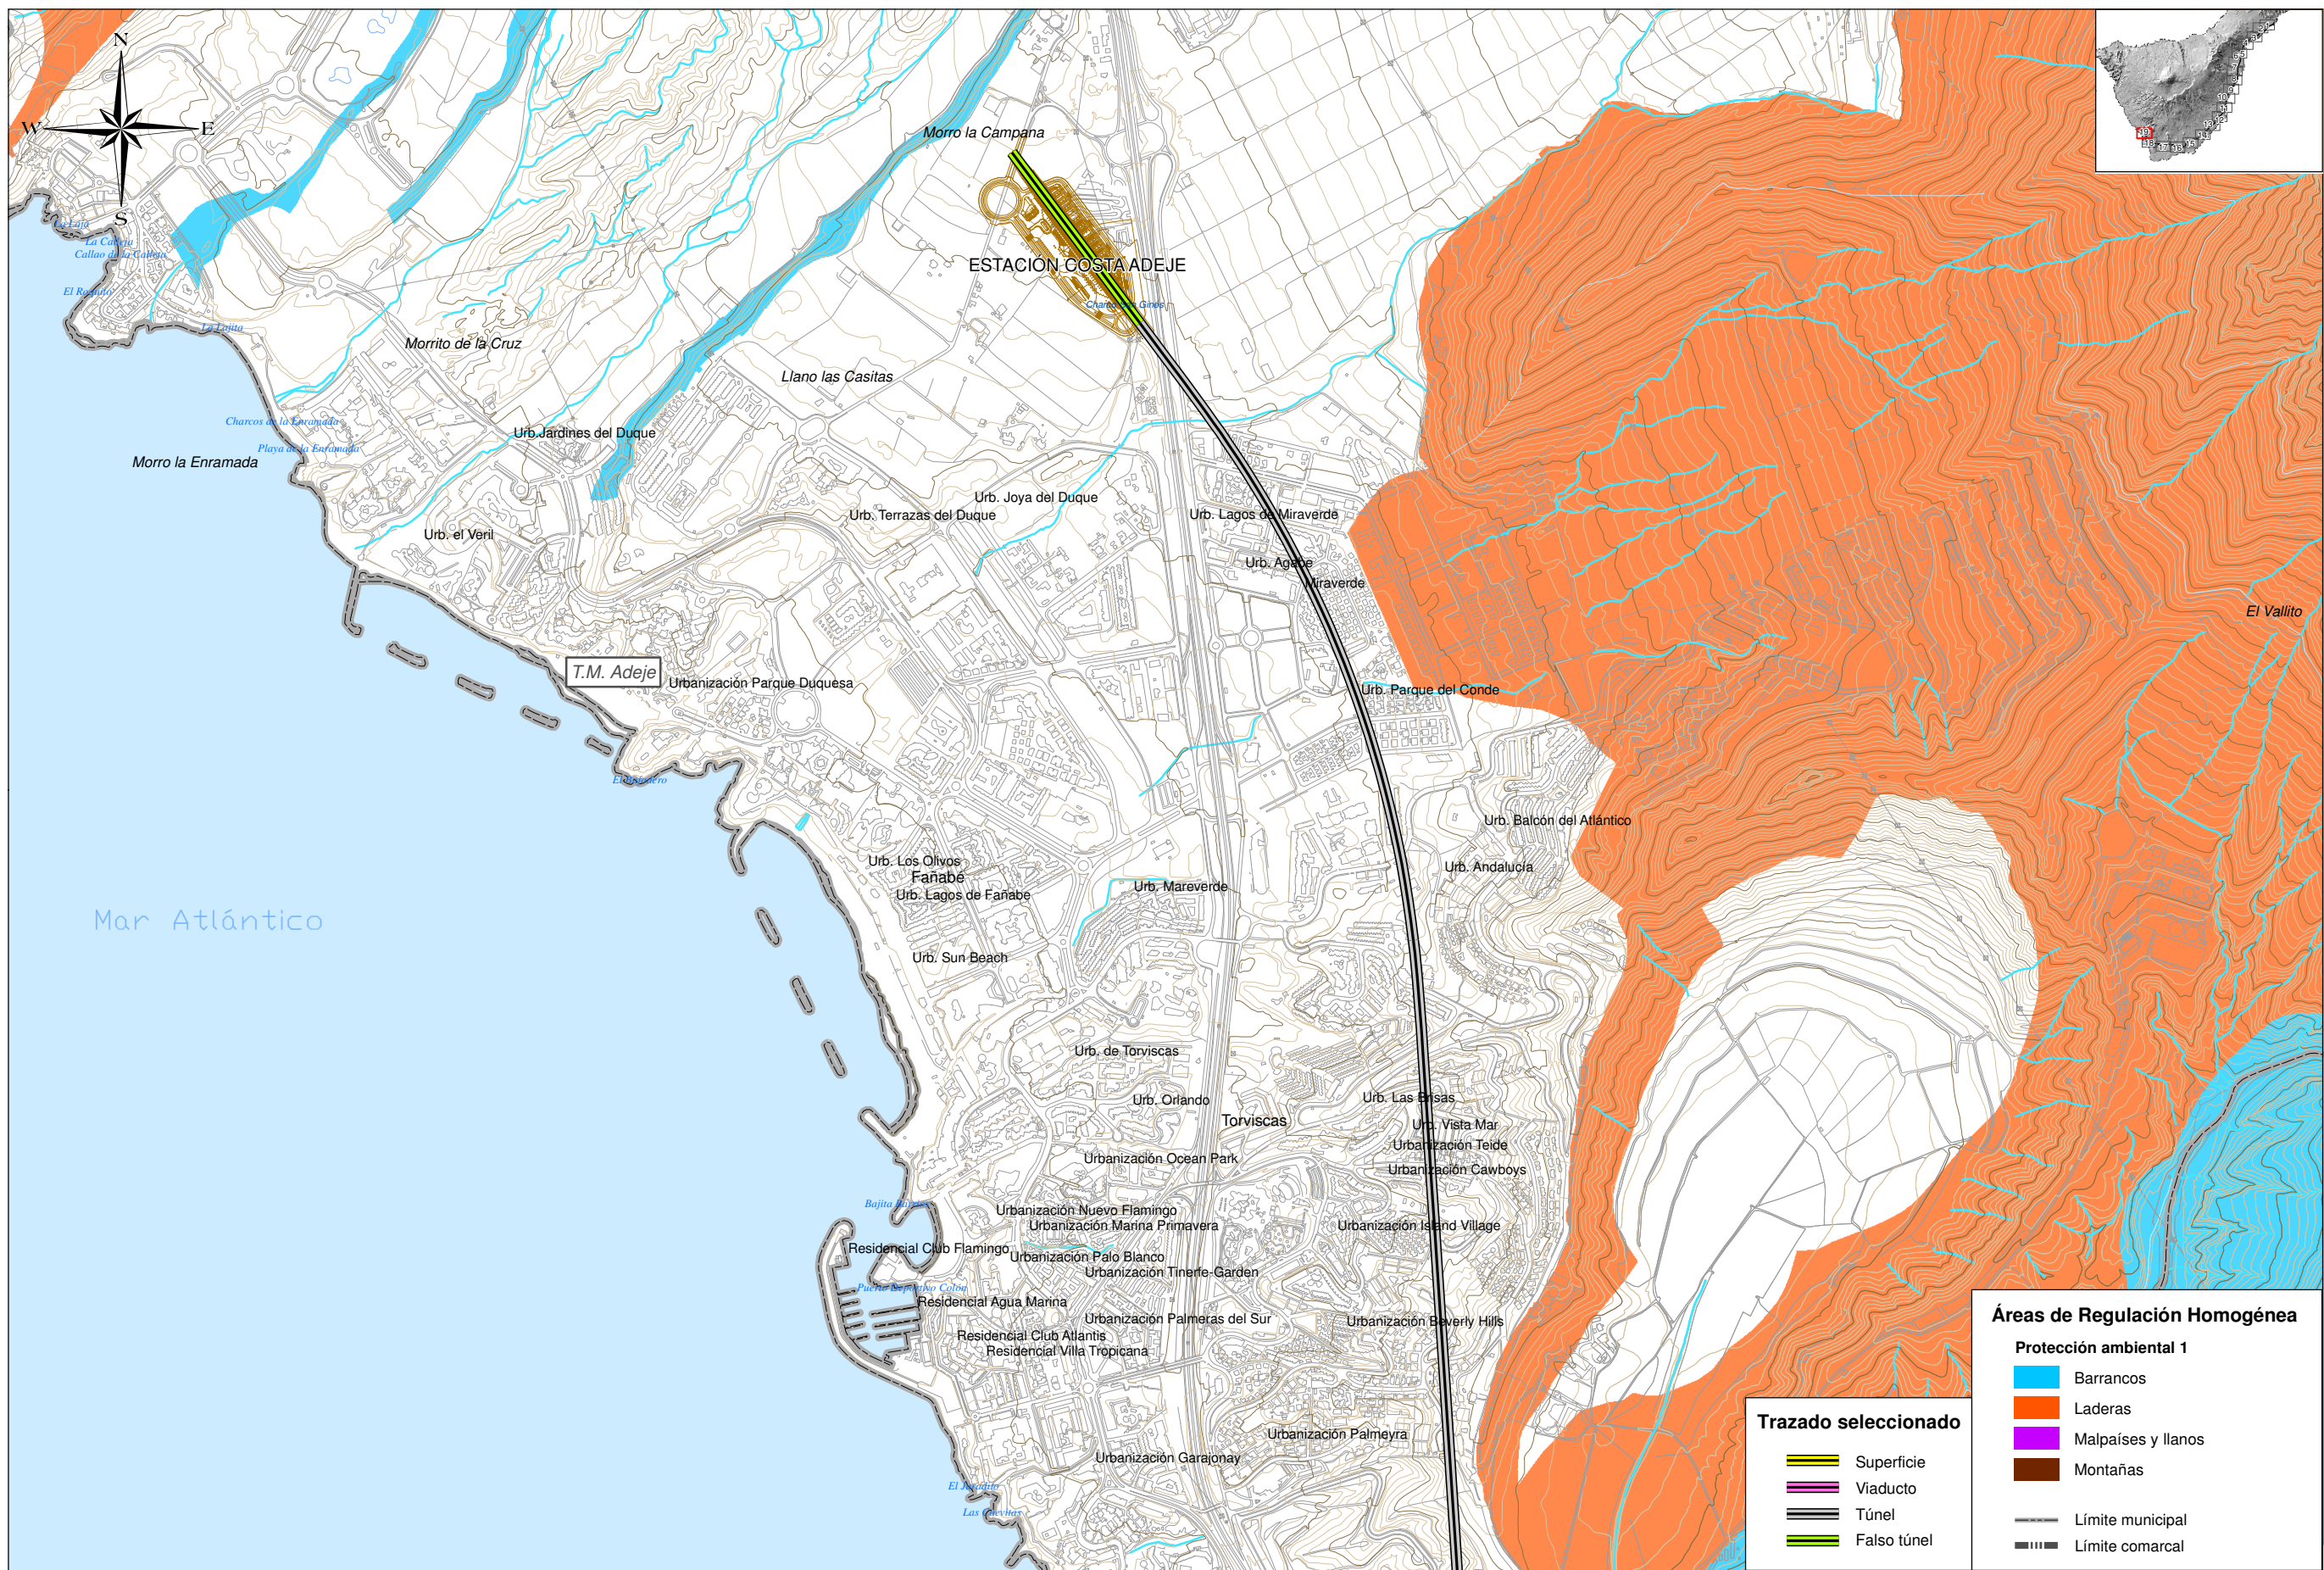

TÍTULO:
PLAN TERRITORIAL ESPECIAL DE ORDENACIÓN DE INFRAESTRUCTURAS DEL TREN DEL SUR.
 APROBACIÓN DEFINITIVA - MEMORIA DE ORDENACIÓN

CONSULTOR:
ineco

ESCALA ORIGINAL A3
 1:15.000
 0 150 300 Metros
 NUMÉRICA GRÁFICA

FECHA
 JULIO 2013

Nº DE PLANO
 2.11
 HOJA 19 DE 19

TÍTULO DE PLANO:
ÁREAS DE REGULACIÓN HOMOGÉNEA DE PROTECCIÓN AMBIENTAL 1 Y ALTERNATIVA SELECCIONADA