


Áreas de Regulación Homogénea

Protección ambiental 1

- Barrancos
- Laderas
- Malpaíses y llanos
- Montañas
- Límite municipal
- Límite comarcal

Trazado seleccionado

- Superficie
- Viaducto
- Túnel
- Falso túnel

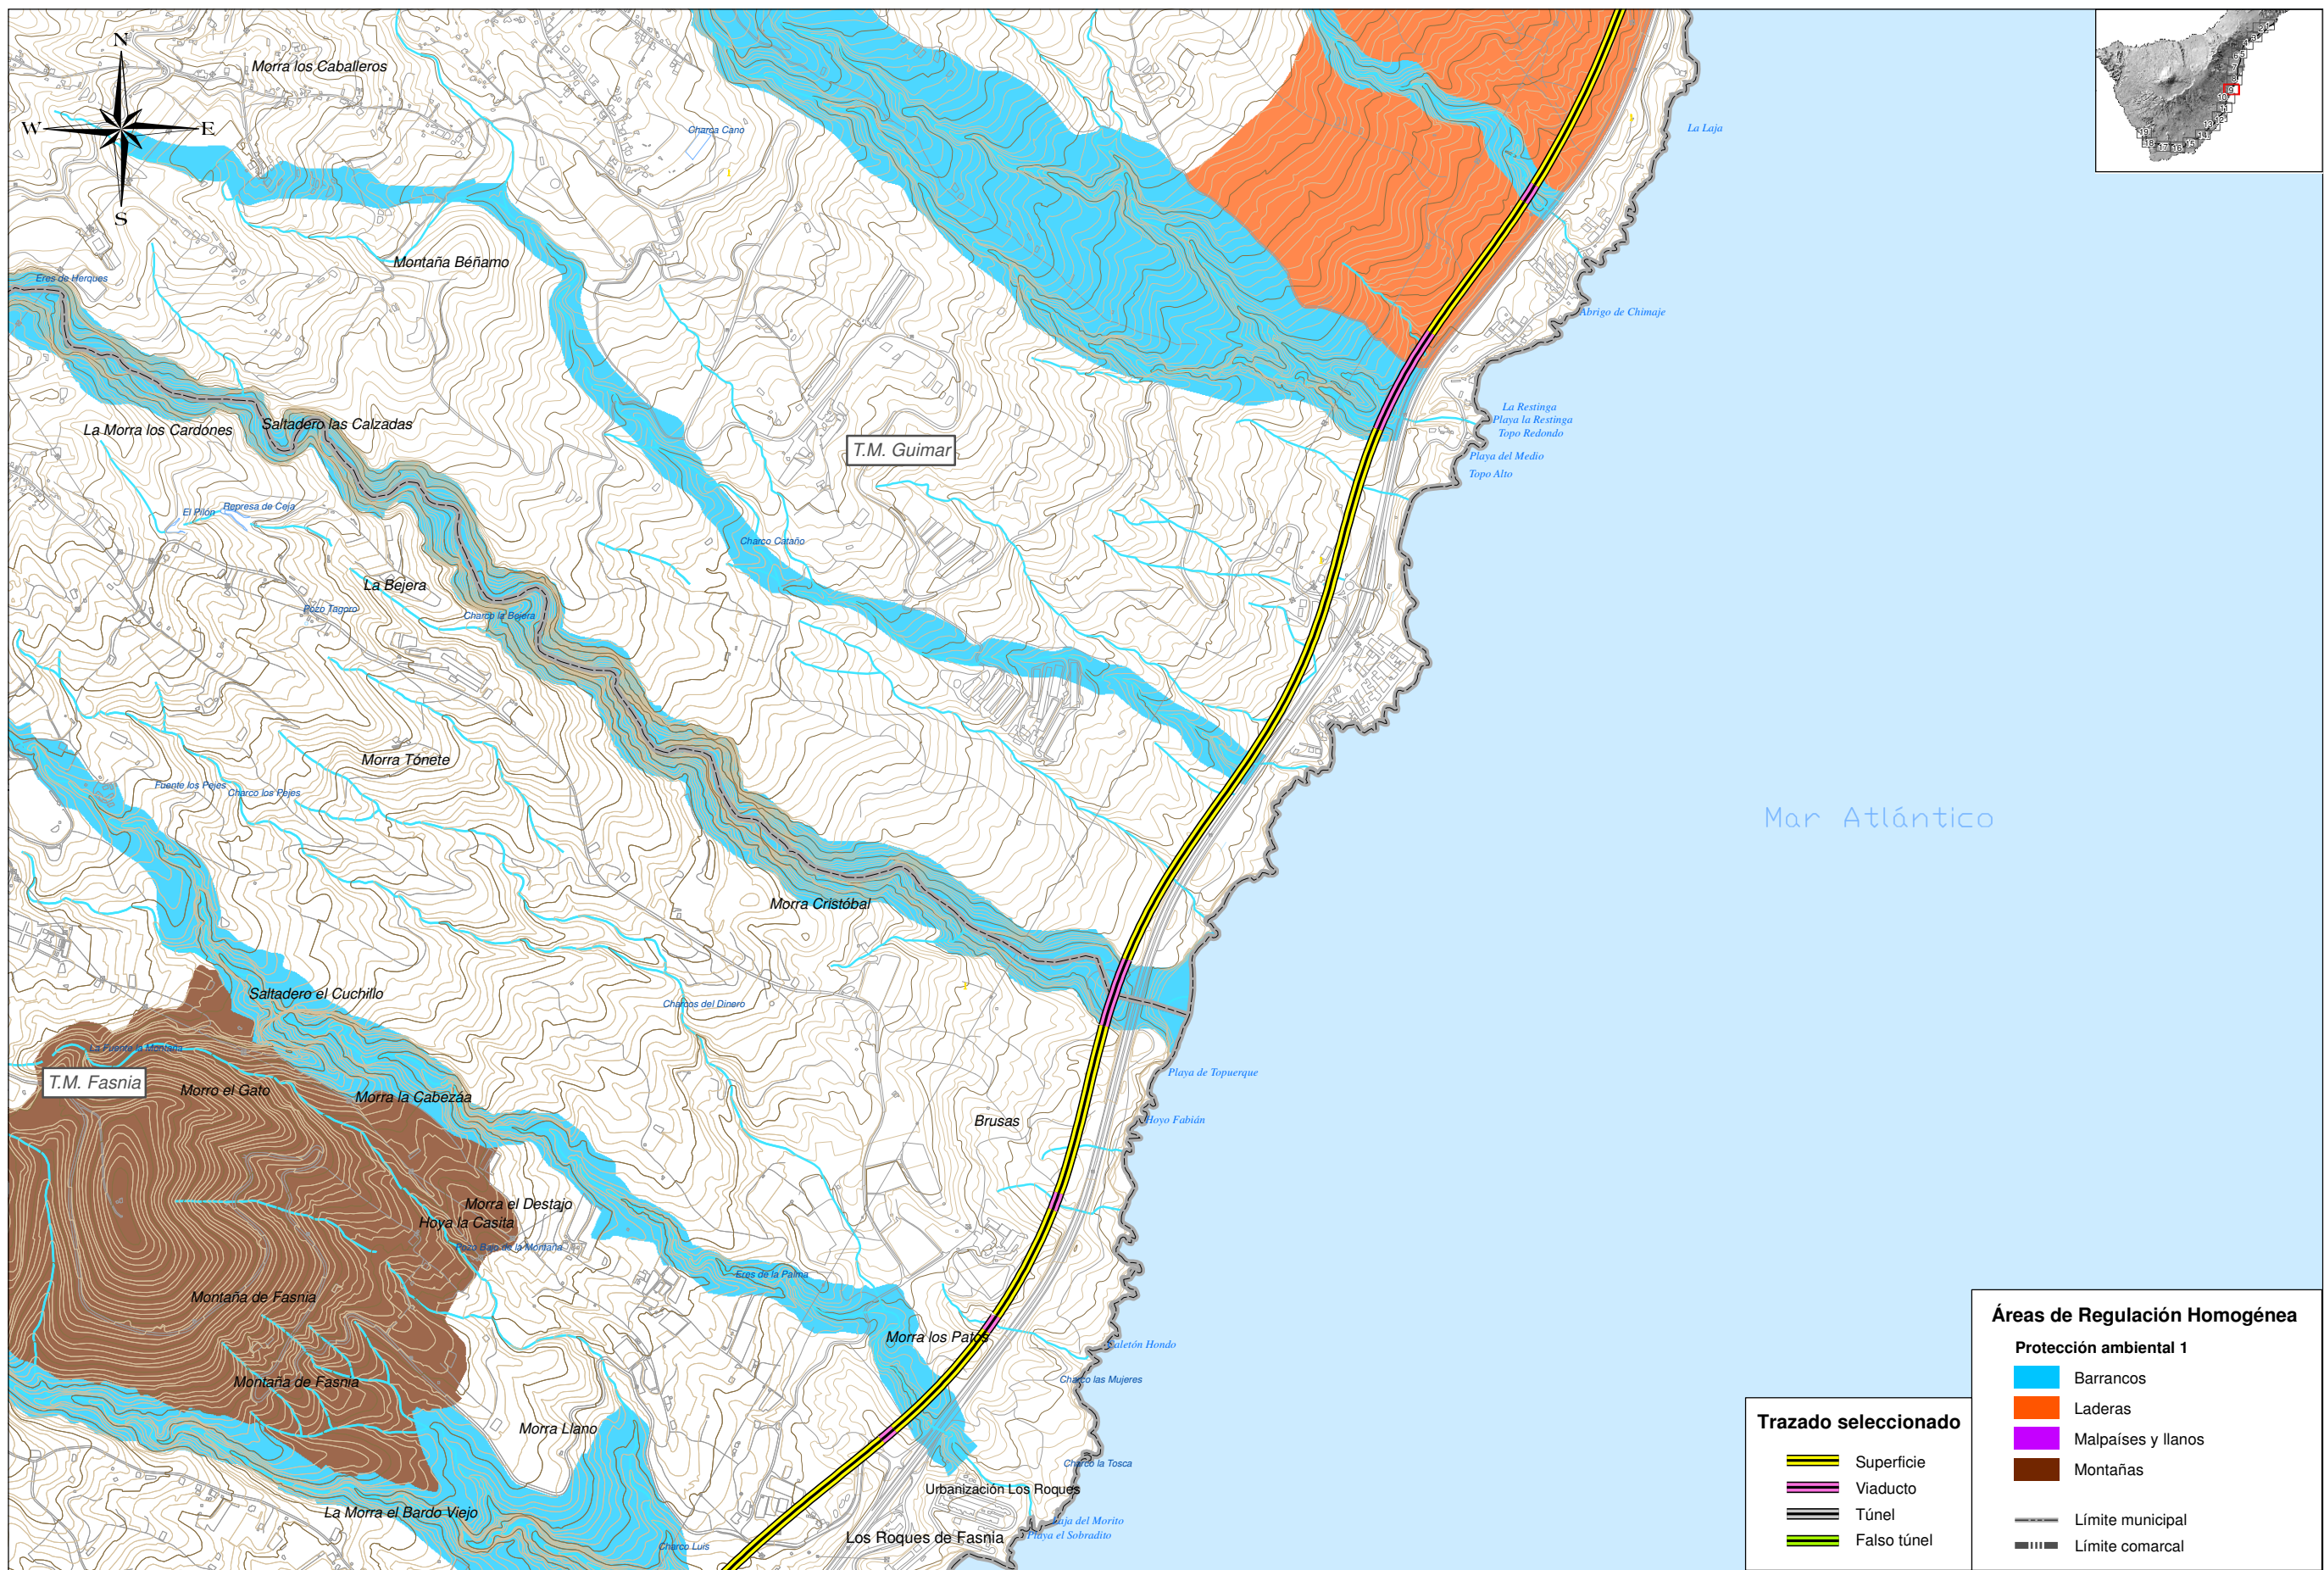

T.M. Fasnia

T.M. Guimar

Áreas de Regulación Homogénea

Protección ambiental 1

- Barrancos
- Laderas
- Malpaíses y llanos
- Montañas
- Límite municipal
- Límite comarcal

Trazado seleccionado

- Superficie
- Viaducto
- Túnel
- Falso túnel



TÍTULO: **PLAN TERRITORIAL ESPECIAL DE ORDENACIÓN DE INFRAESTRUCTURAS DEL TREN DEL SUR. APROBACIÓN DEFINITIVA - MEMORIA DE ORDENACIÓN**



CONSULTOR: **ineco**

ESCALA ORIGINAL A3
1:15.000


0 150 300 Metros

NUMÉRICA GRÁFICA

FECHA: **JULIO 2013**

Nº DE PLANO: **2.11**
HOJA **9** DE **19**

TÍTULO DE PLANO: **ÁREAS DE REGULACIÓN HOMOGÉNEA DE PROTECCIÓN AMBIENTAL 1 Y ALTERNATIVA SELECCIONADA**

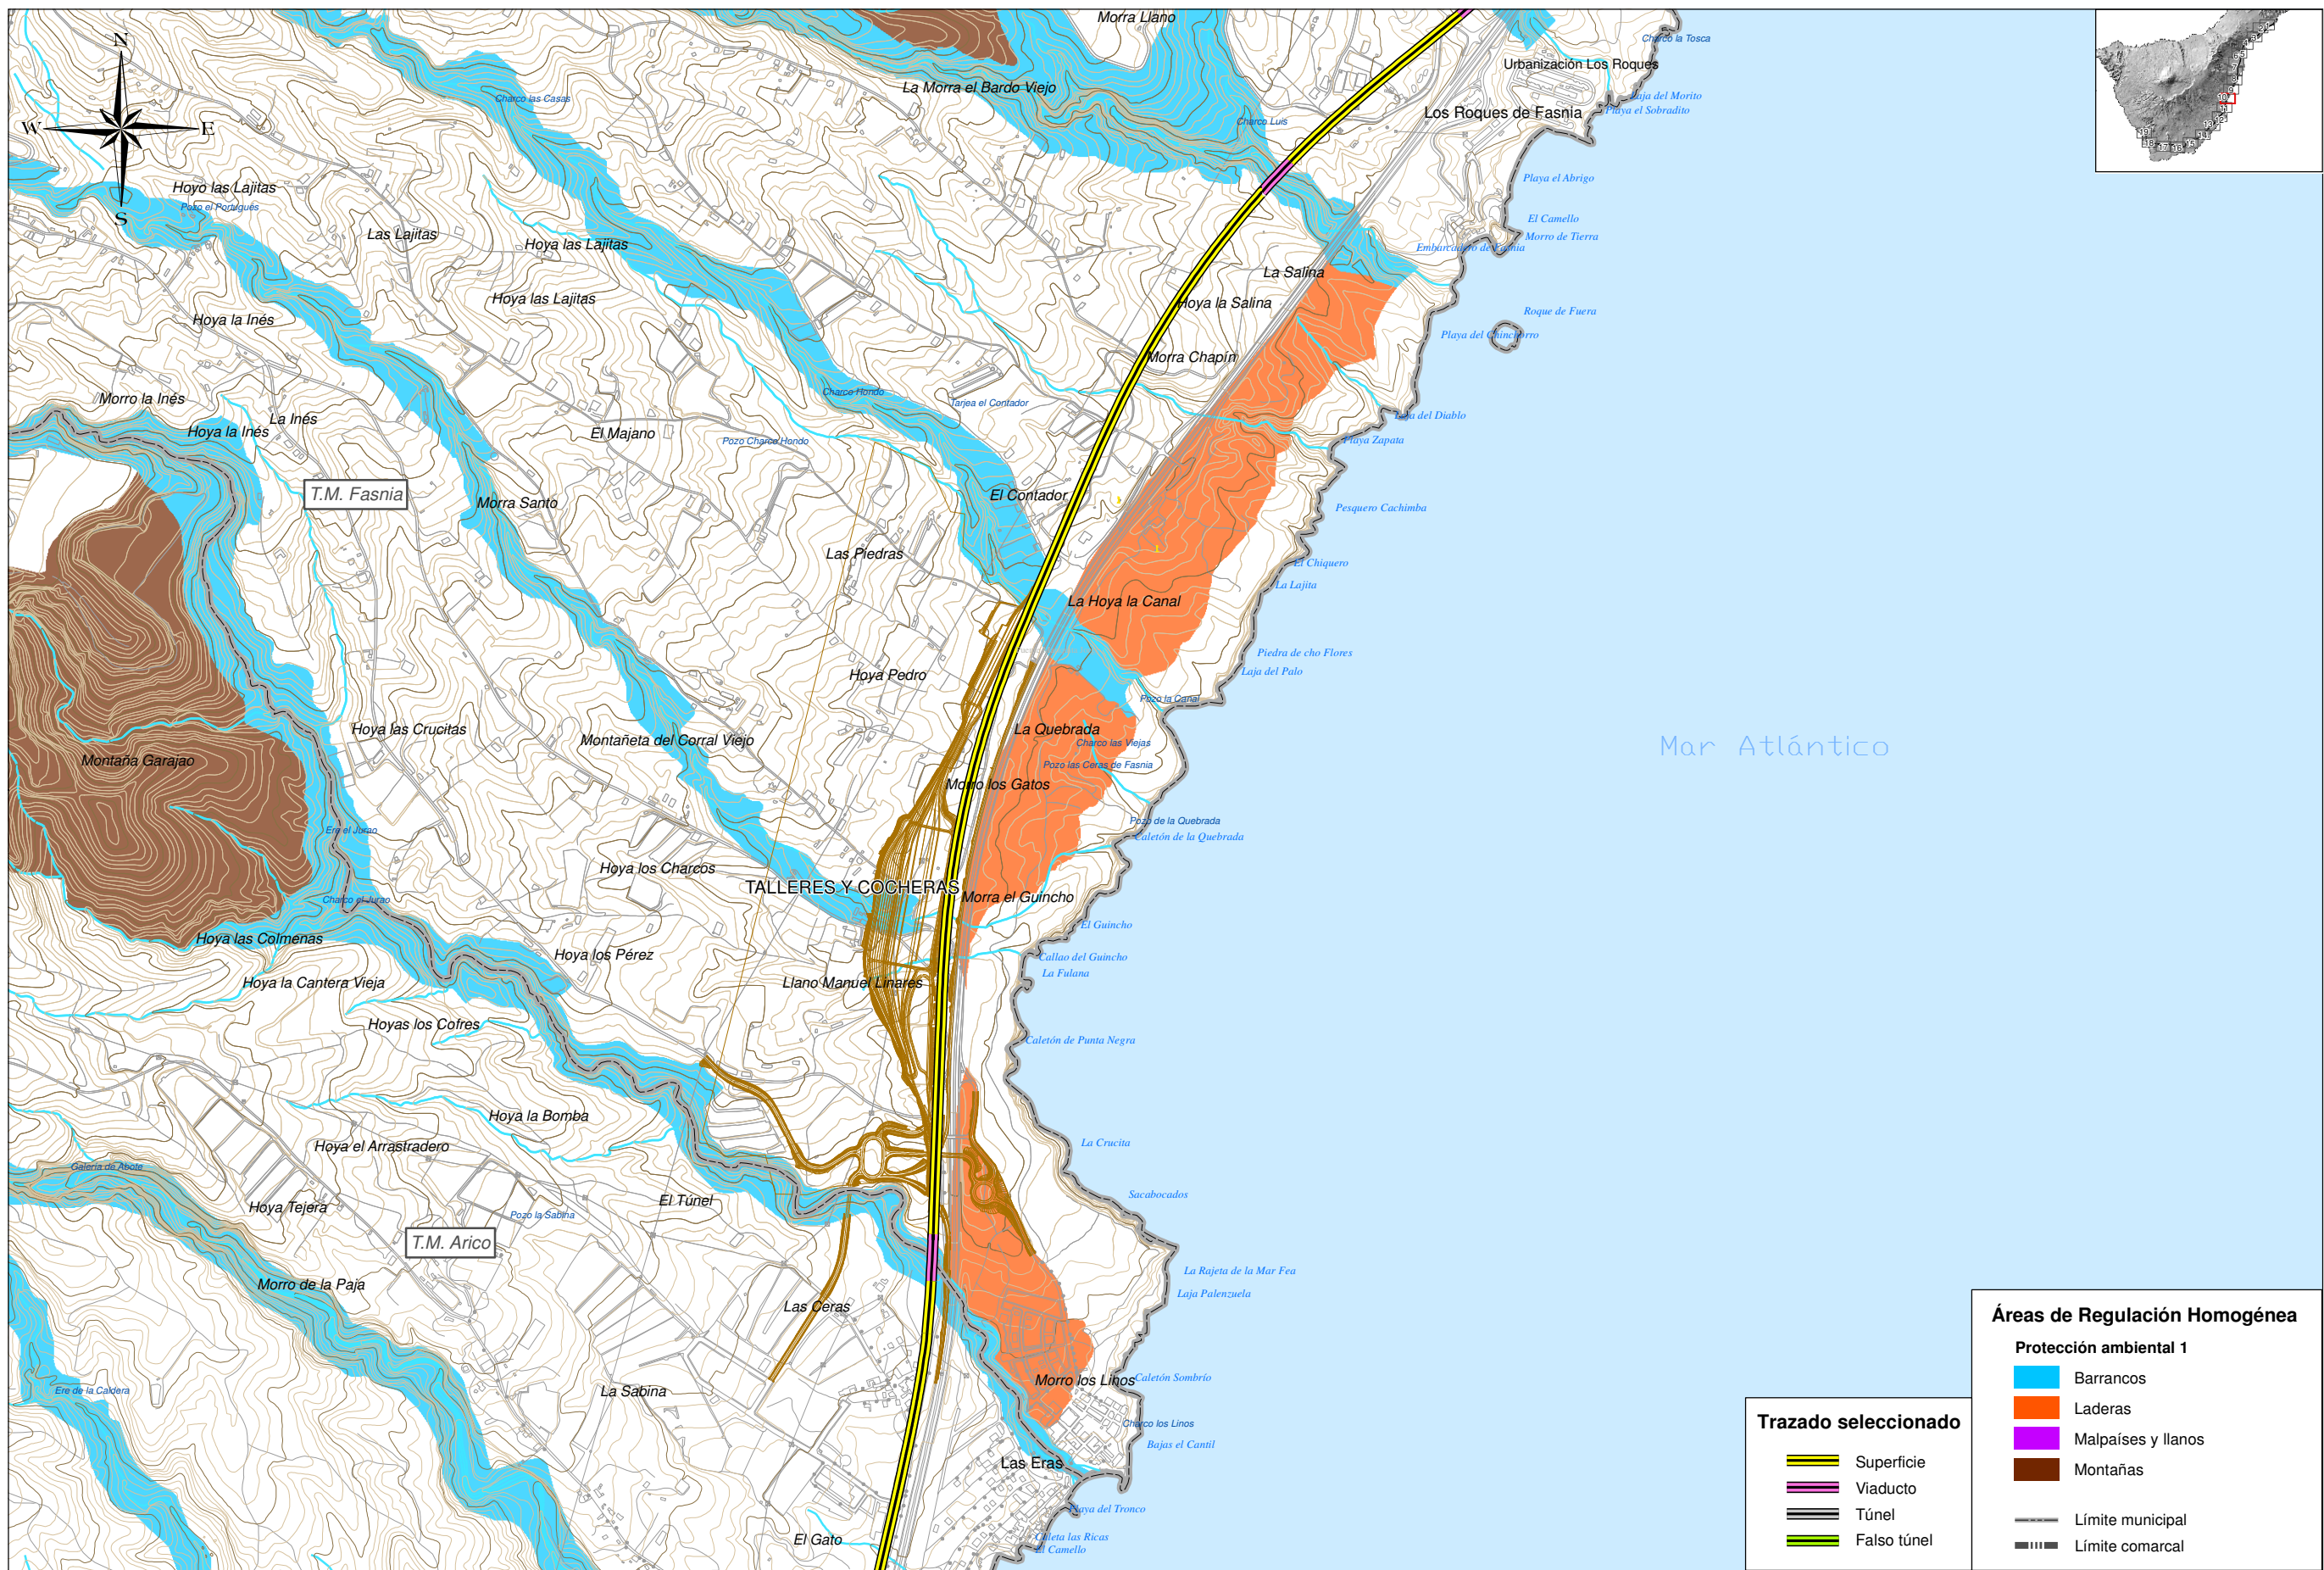

Áreas de Regulación Homogénea

Protección ambiental 1

- Barrancos
- Laderas
- Malpaíses y llanos
- Montañas
- Límite municipal
- Límite comarcal

Trazado seleccionado

- Superficie
- Viaducto
- Túnel
- Falso túnel



TÍTULO: **PLAN TERRITORIAL ESPECIAL DE ORDENACIÓN DE INFRAESTRUCTURAS DEL TREN DEL SUR. APROBACIÓN DEFINITIVA - MEMORIA DE ORDENACIÓN**


CONSULTOR: **ineco**

ESCALA ORIGINAL A3
1:15.000
0 150 300 Metros
NUMÉRICA GRÁFICA

FECHA
JULIO 2013

Nº DE PLANO
2.11
HOJA 10 DE 19

TÍTULO DE PLANO:
ÁREAS DE REGULACIÓN HOMOGÉNEA DE PROTECCIÓN AMBIENTAL 1 Y ALTERNATIVA SELECCIONADA

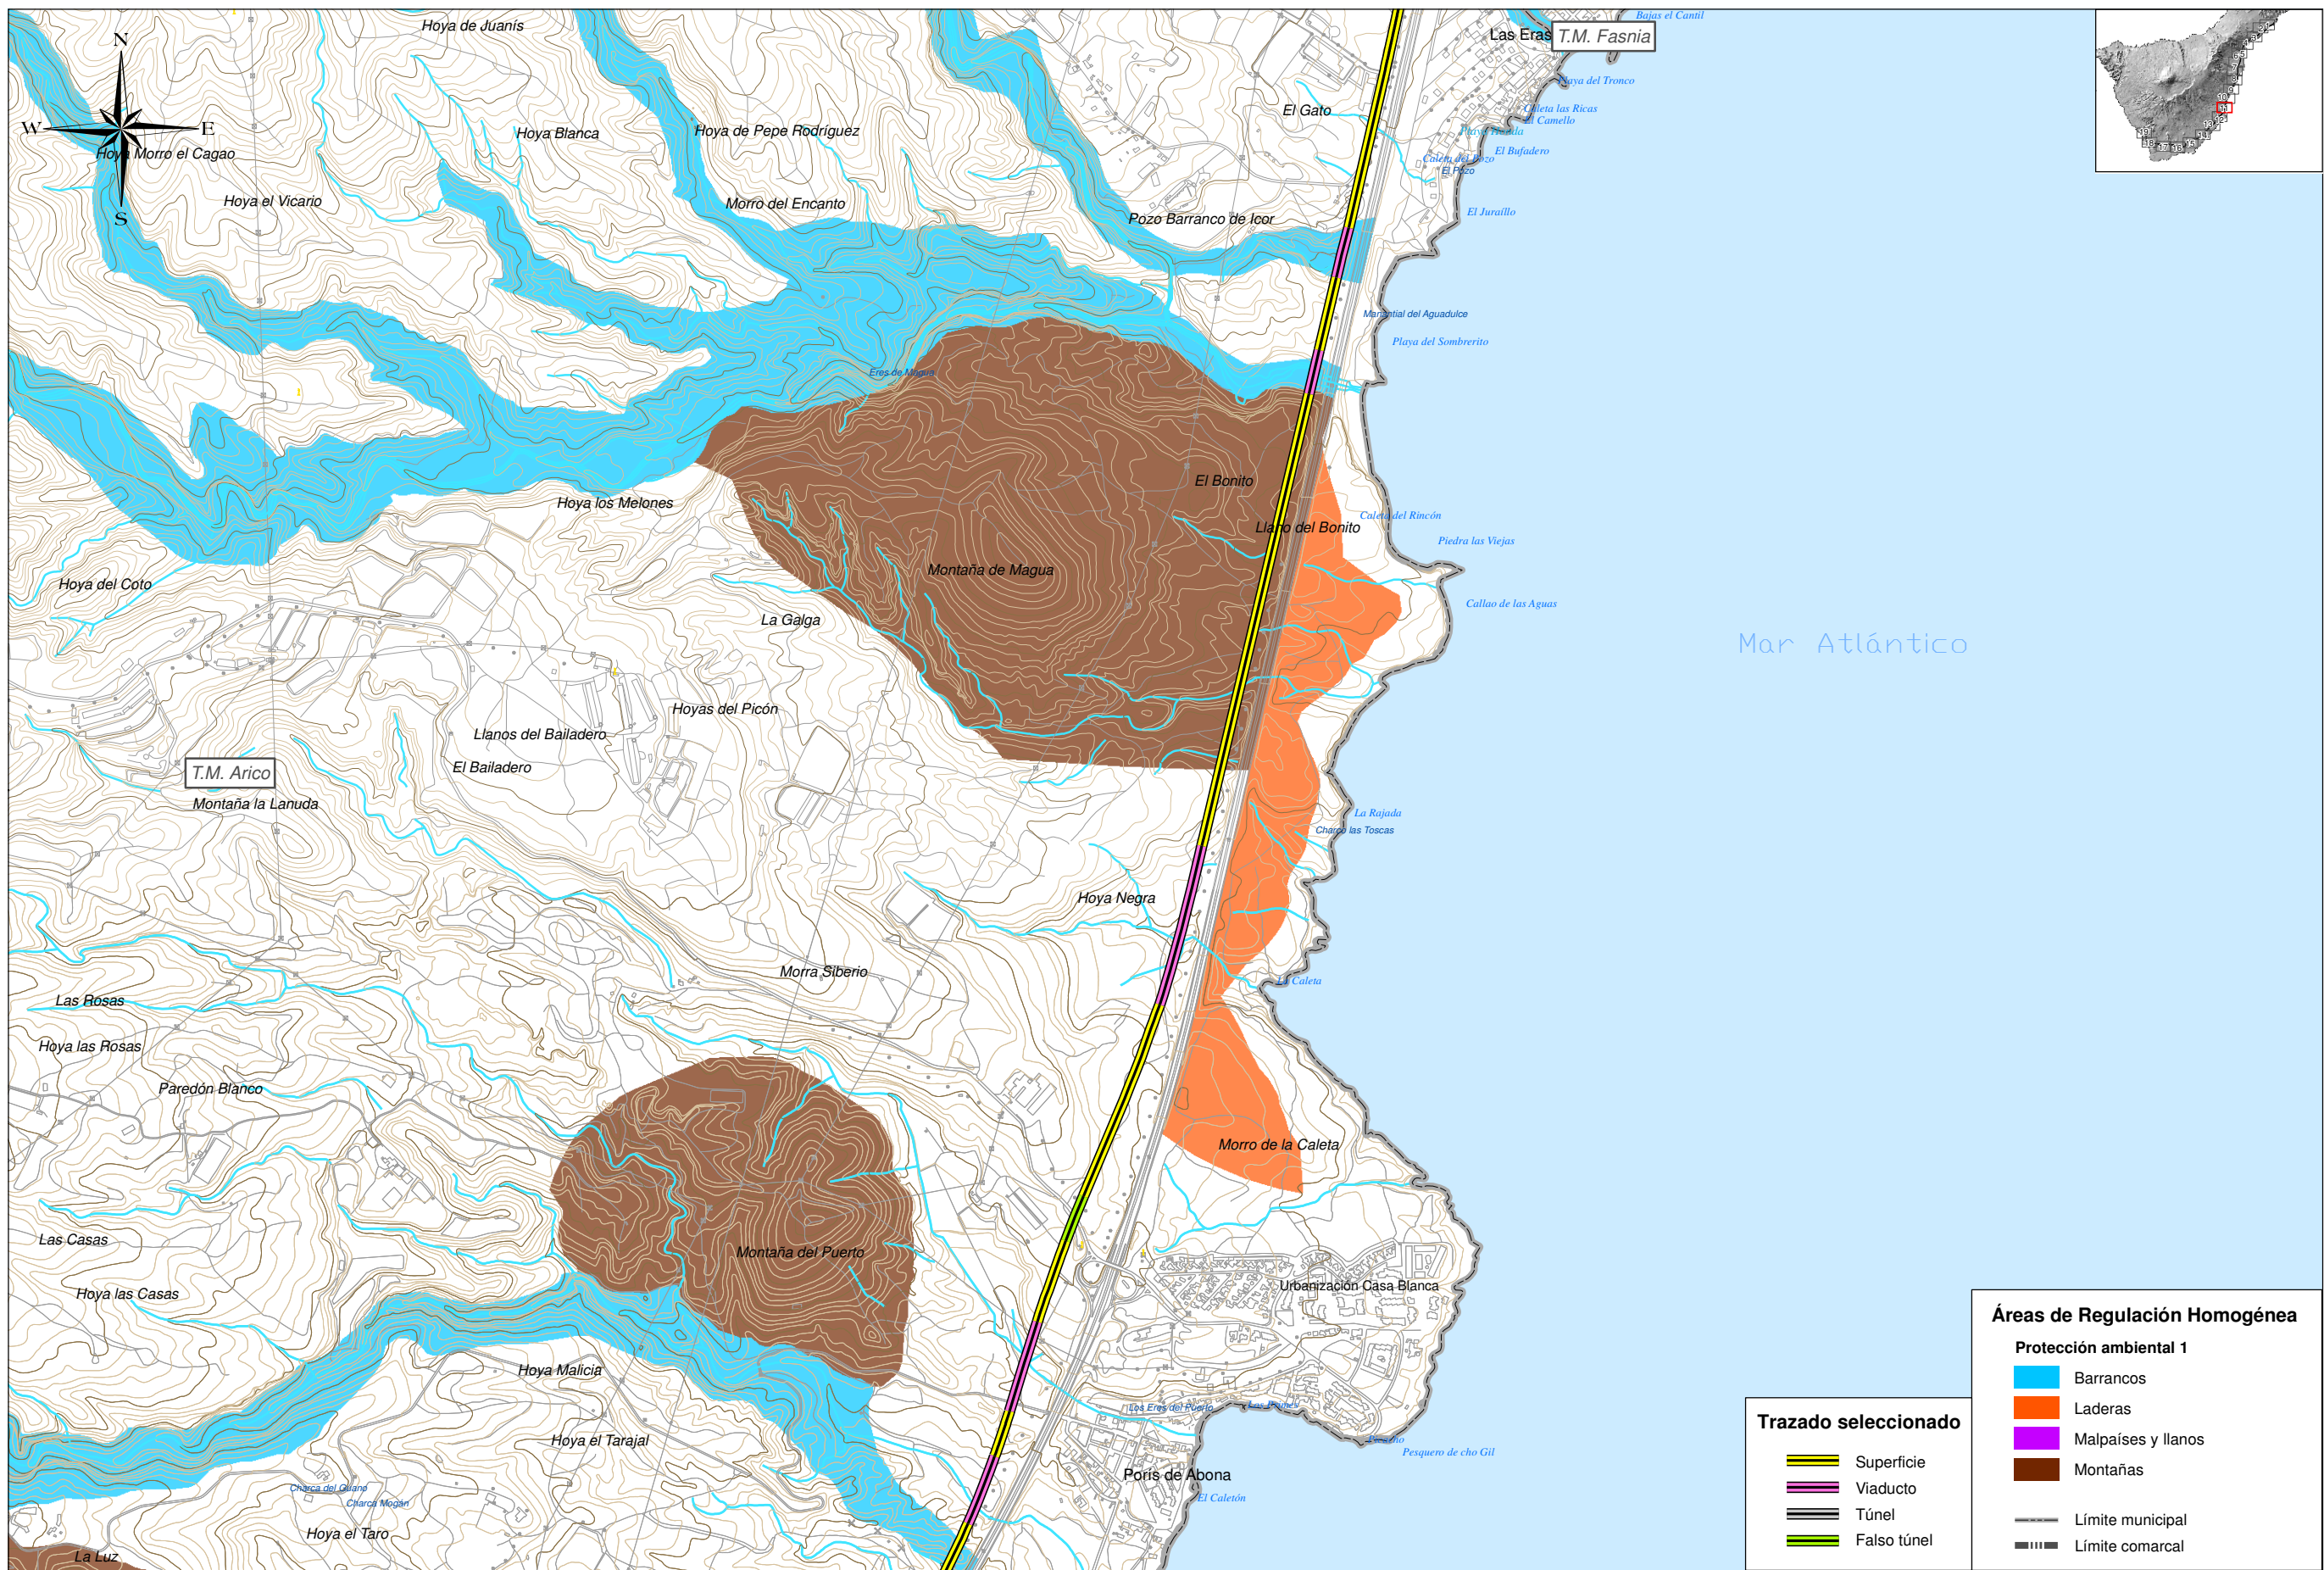

Mar Atlántico

Trazado seleccionado		Áreas de Regulación Homogénea	
	Superficie		Barrancos
	Viaducto		Laderas
	Túnel		Malpaíses y llanos
	Falso túnel		Montañas
			Límite municipal
			Límite comarcal



TÍTULO:
PLAN TERRITORIAL ESPECIAL DE ORDENACIÓN DE INFRAESTRUCTURAS DEL TREN DEL SUR.
 APROBACIÓN DEFINITIVA - MEMORIA DE ORDENACIÓN


CONSULTOR:
ineco

ESCALA ORIGINAL A3
 1:15.000
 0 150 300 Metros
 NUMÉRICA GRÁFICA

FECHA
 JULIO 2013

Nº DE PLANO
 2.11
 HOJA 11 DE 19

TÍTULO DE PLANO:
ÁREAS DE REGULACIÓN HOMOGÉNEA DE PROTECCIÓN AMBIENTAL 1 Y ALTERNATIVA SELECCIONADA

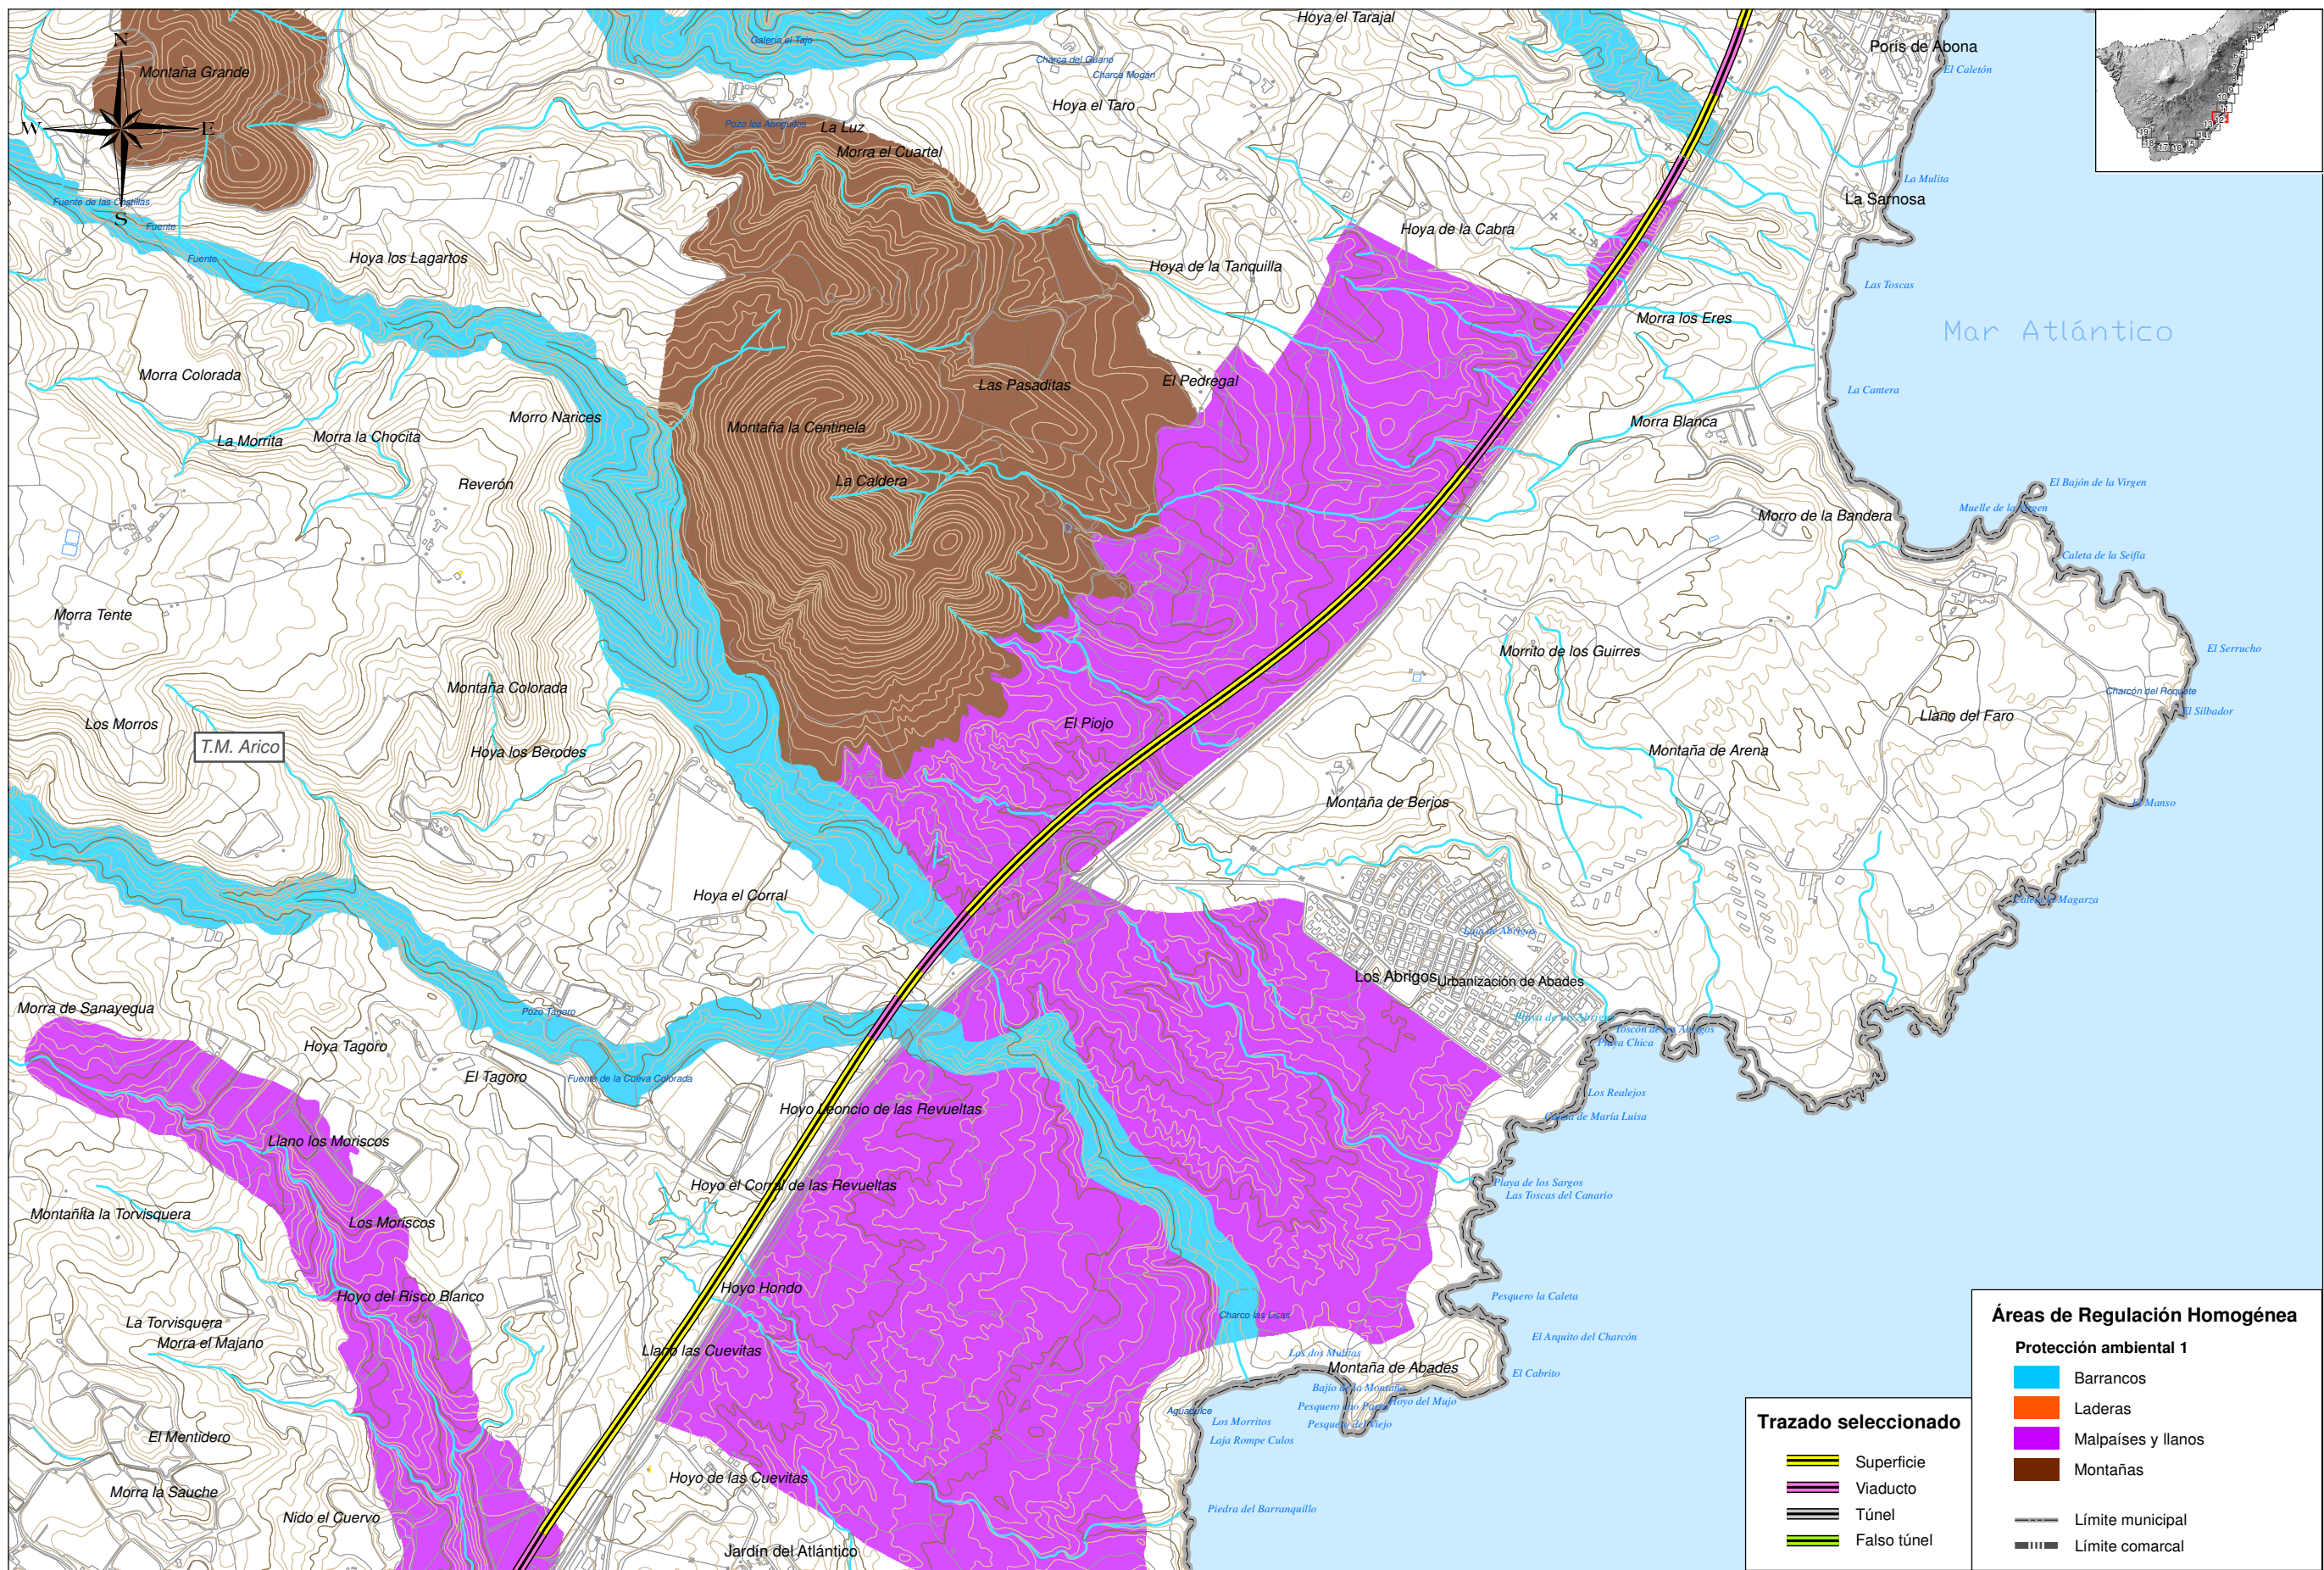

Áreas de Regulación Homogénea

Protección ambiental 1

- Barrancos
- Laderas
- Malpaisés y llanos
- Montañas
- Límite municipal
- Límite comarcal

Trazado seleccionado

- Superficie
- Viaducto
- Túnel
- Falso túnel



TÍTULO: **PLAN TERRITORIAL ESPECIAL DE ORDENACIÓN DE INFRAESTRUCTURAS DEL TREN DEL SUR. APROBACIÓN DEFINITIVA - MEMORIA DE ORDENACIÓN**


CONSULTOR: **ineco**

ESCALA ORIGINAL A3
1:15.000
0 150 300 Metros
NUMÉRICA GRÁFICA

FECHA: JULIO 2013

Nº DE PLANO: 2.11
HOJA 12 DE 19

TÍTULO DE PLANO: **ÁREAS DE REGULACIÓN HOMOGÉNEA DE PROTECCIÓN AMBIENTAL 1 Y ALTERNATIVA SELECCIONADA**

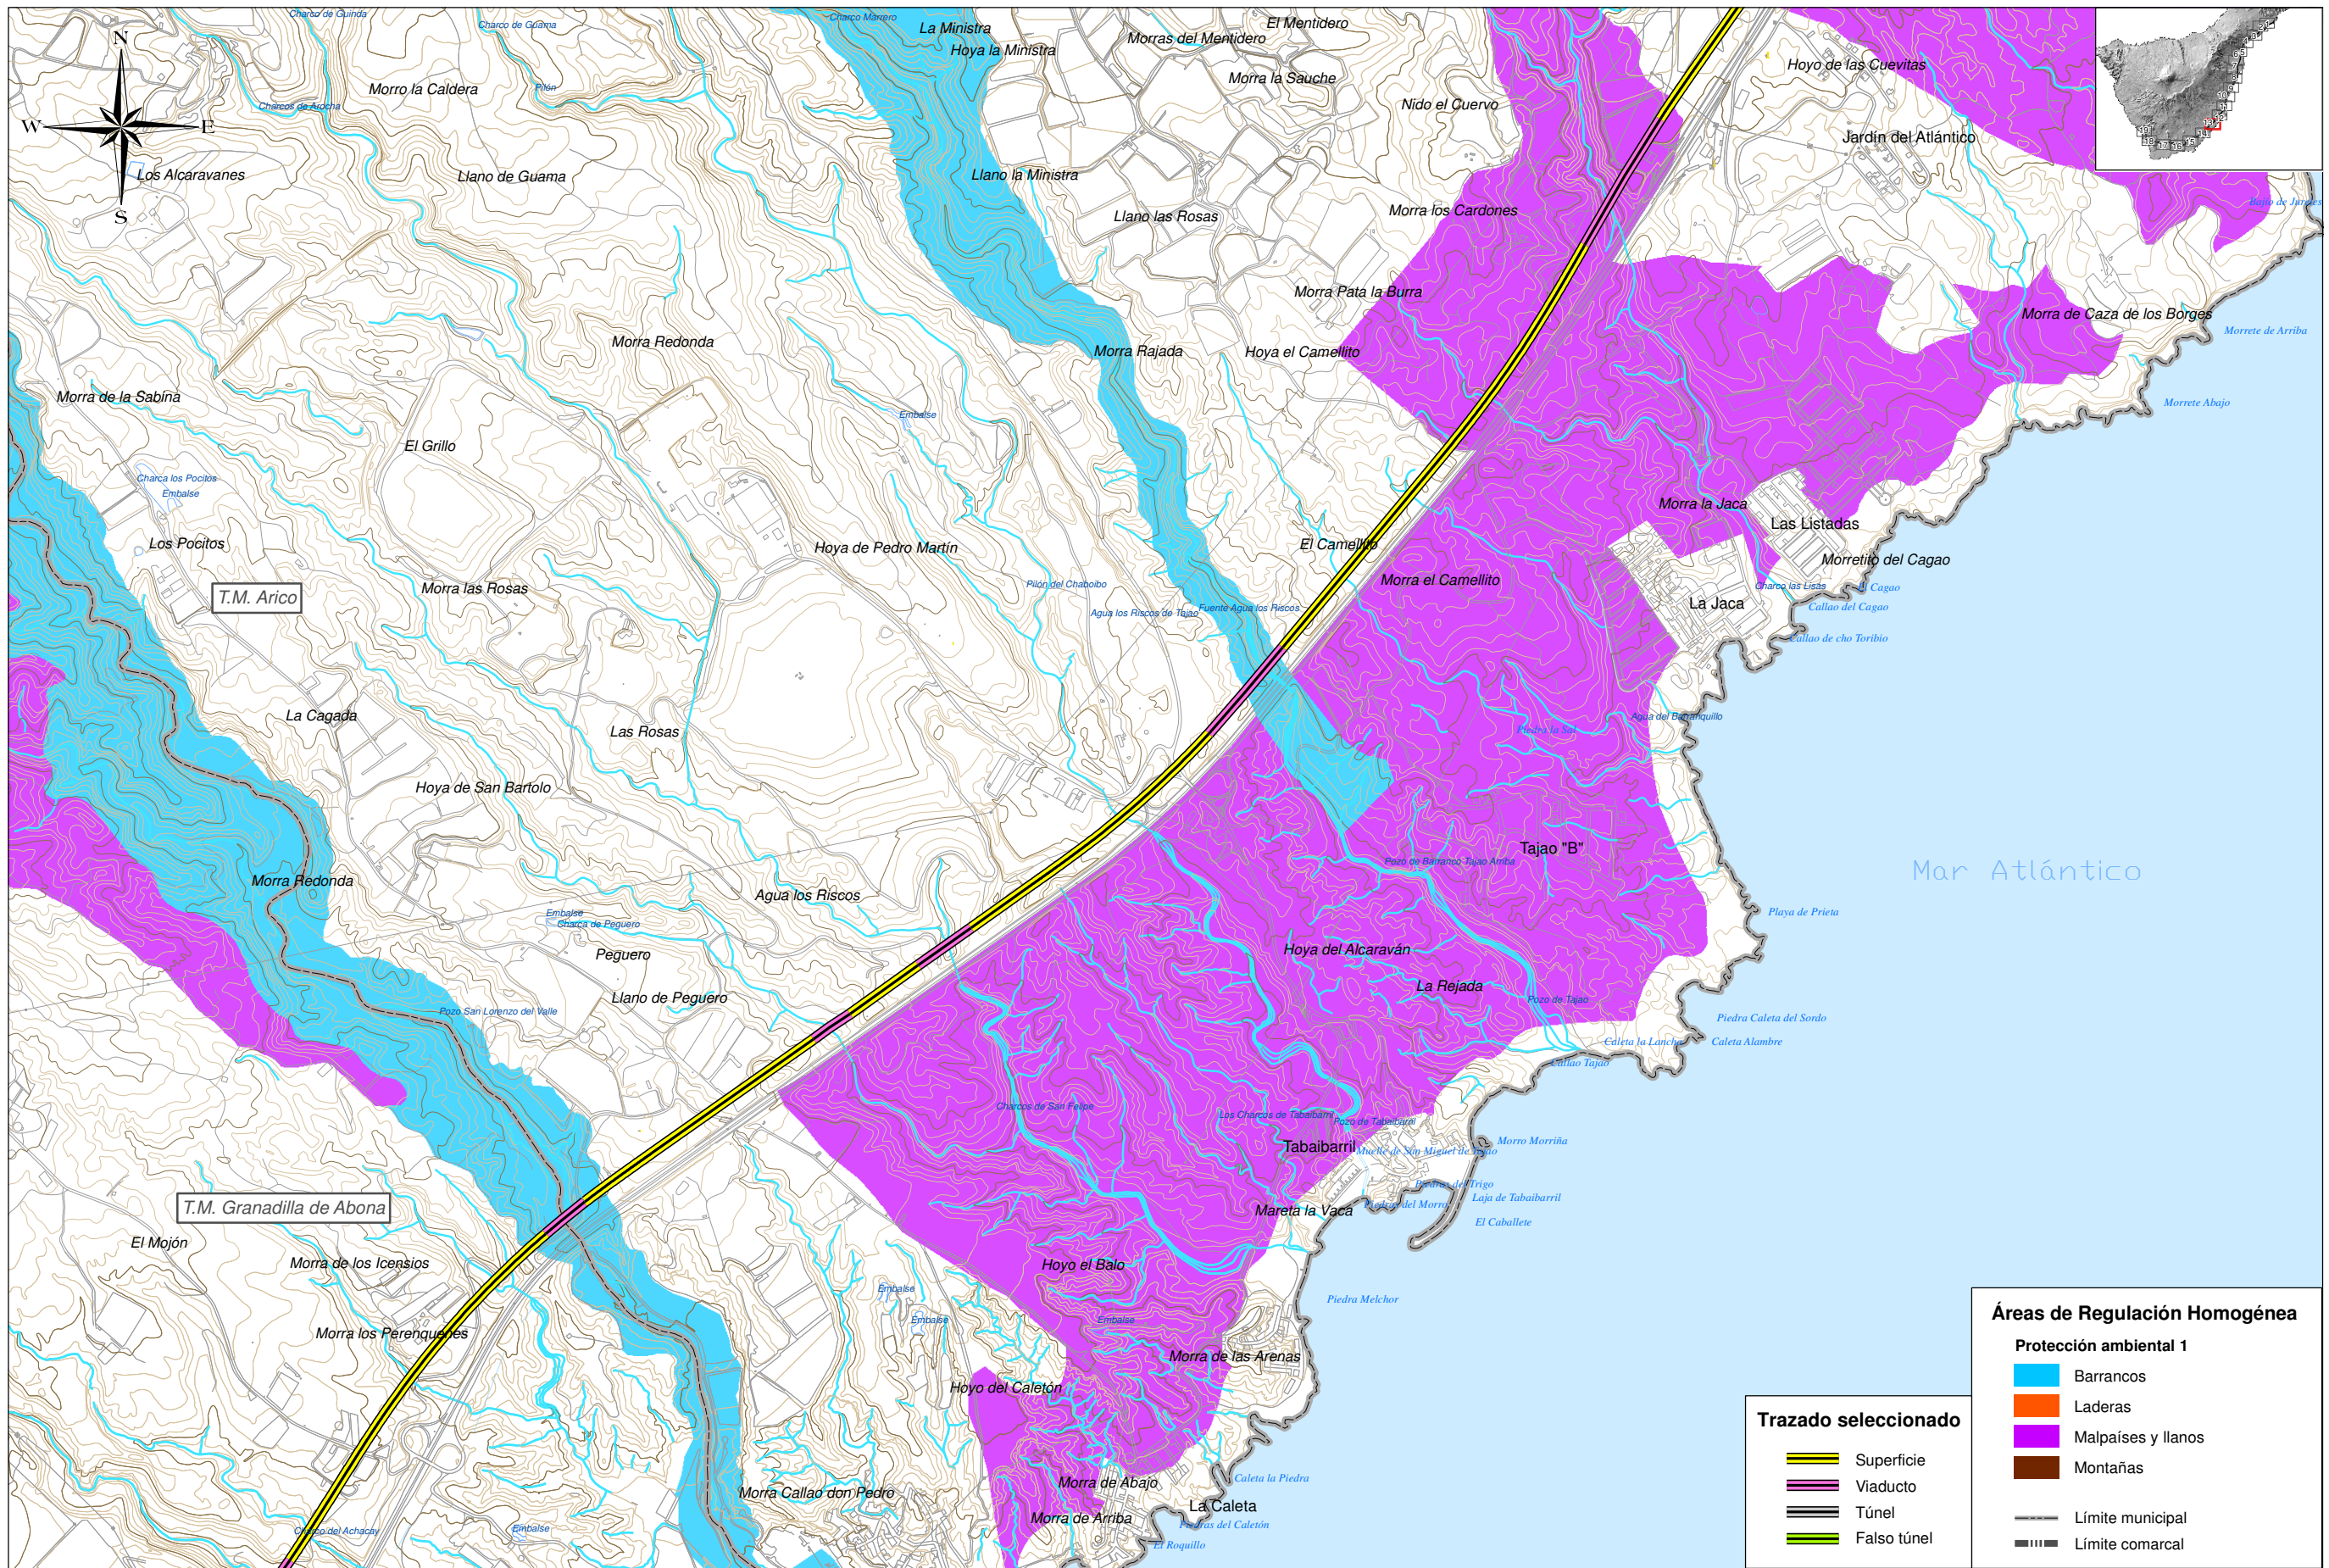


Áreas de Regulación Homogénea

Protección ambiental 1

- Barrancos
- Laderas
- Malpaíses y llanos
- Montañas
- Límite municipal
- Límite comarcal

Trazado seleccionado

- Superficie
- Viaducto
- Túnel
- Falso túnel

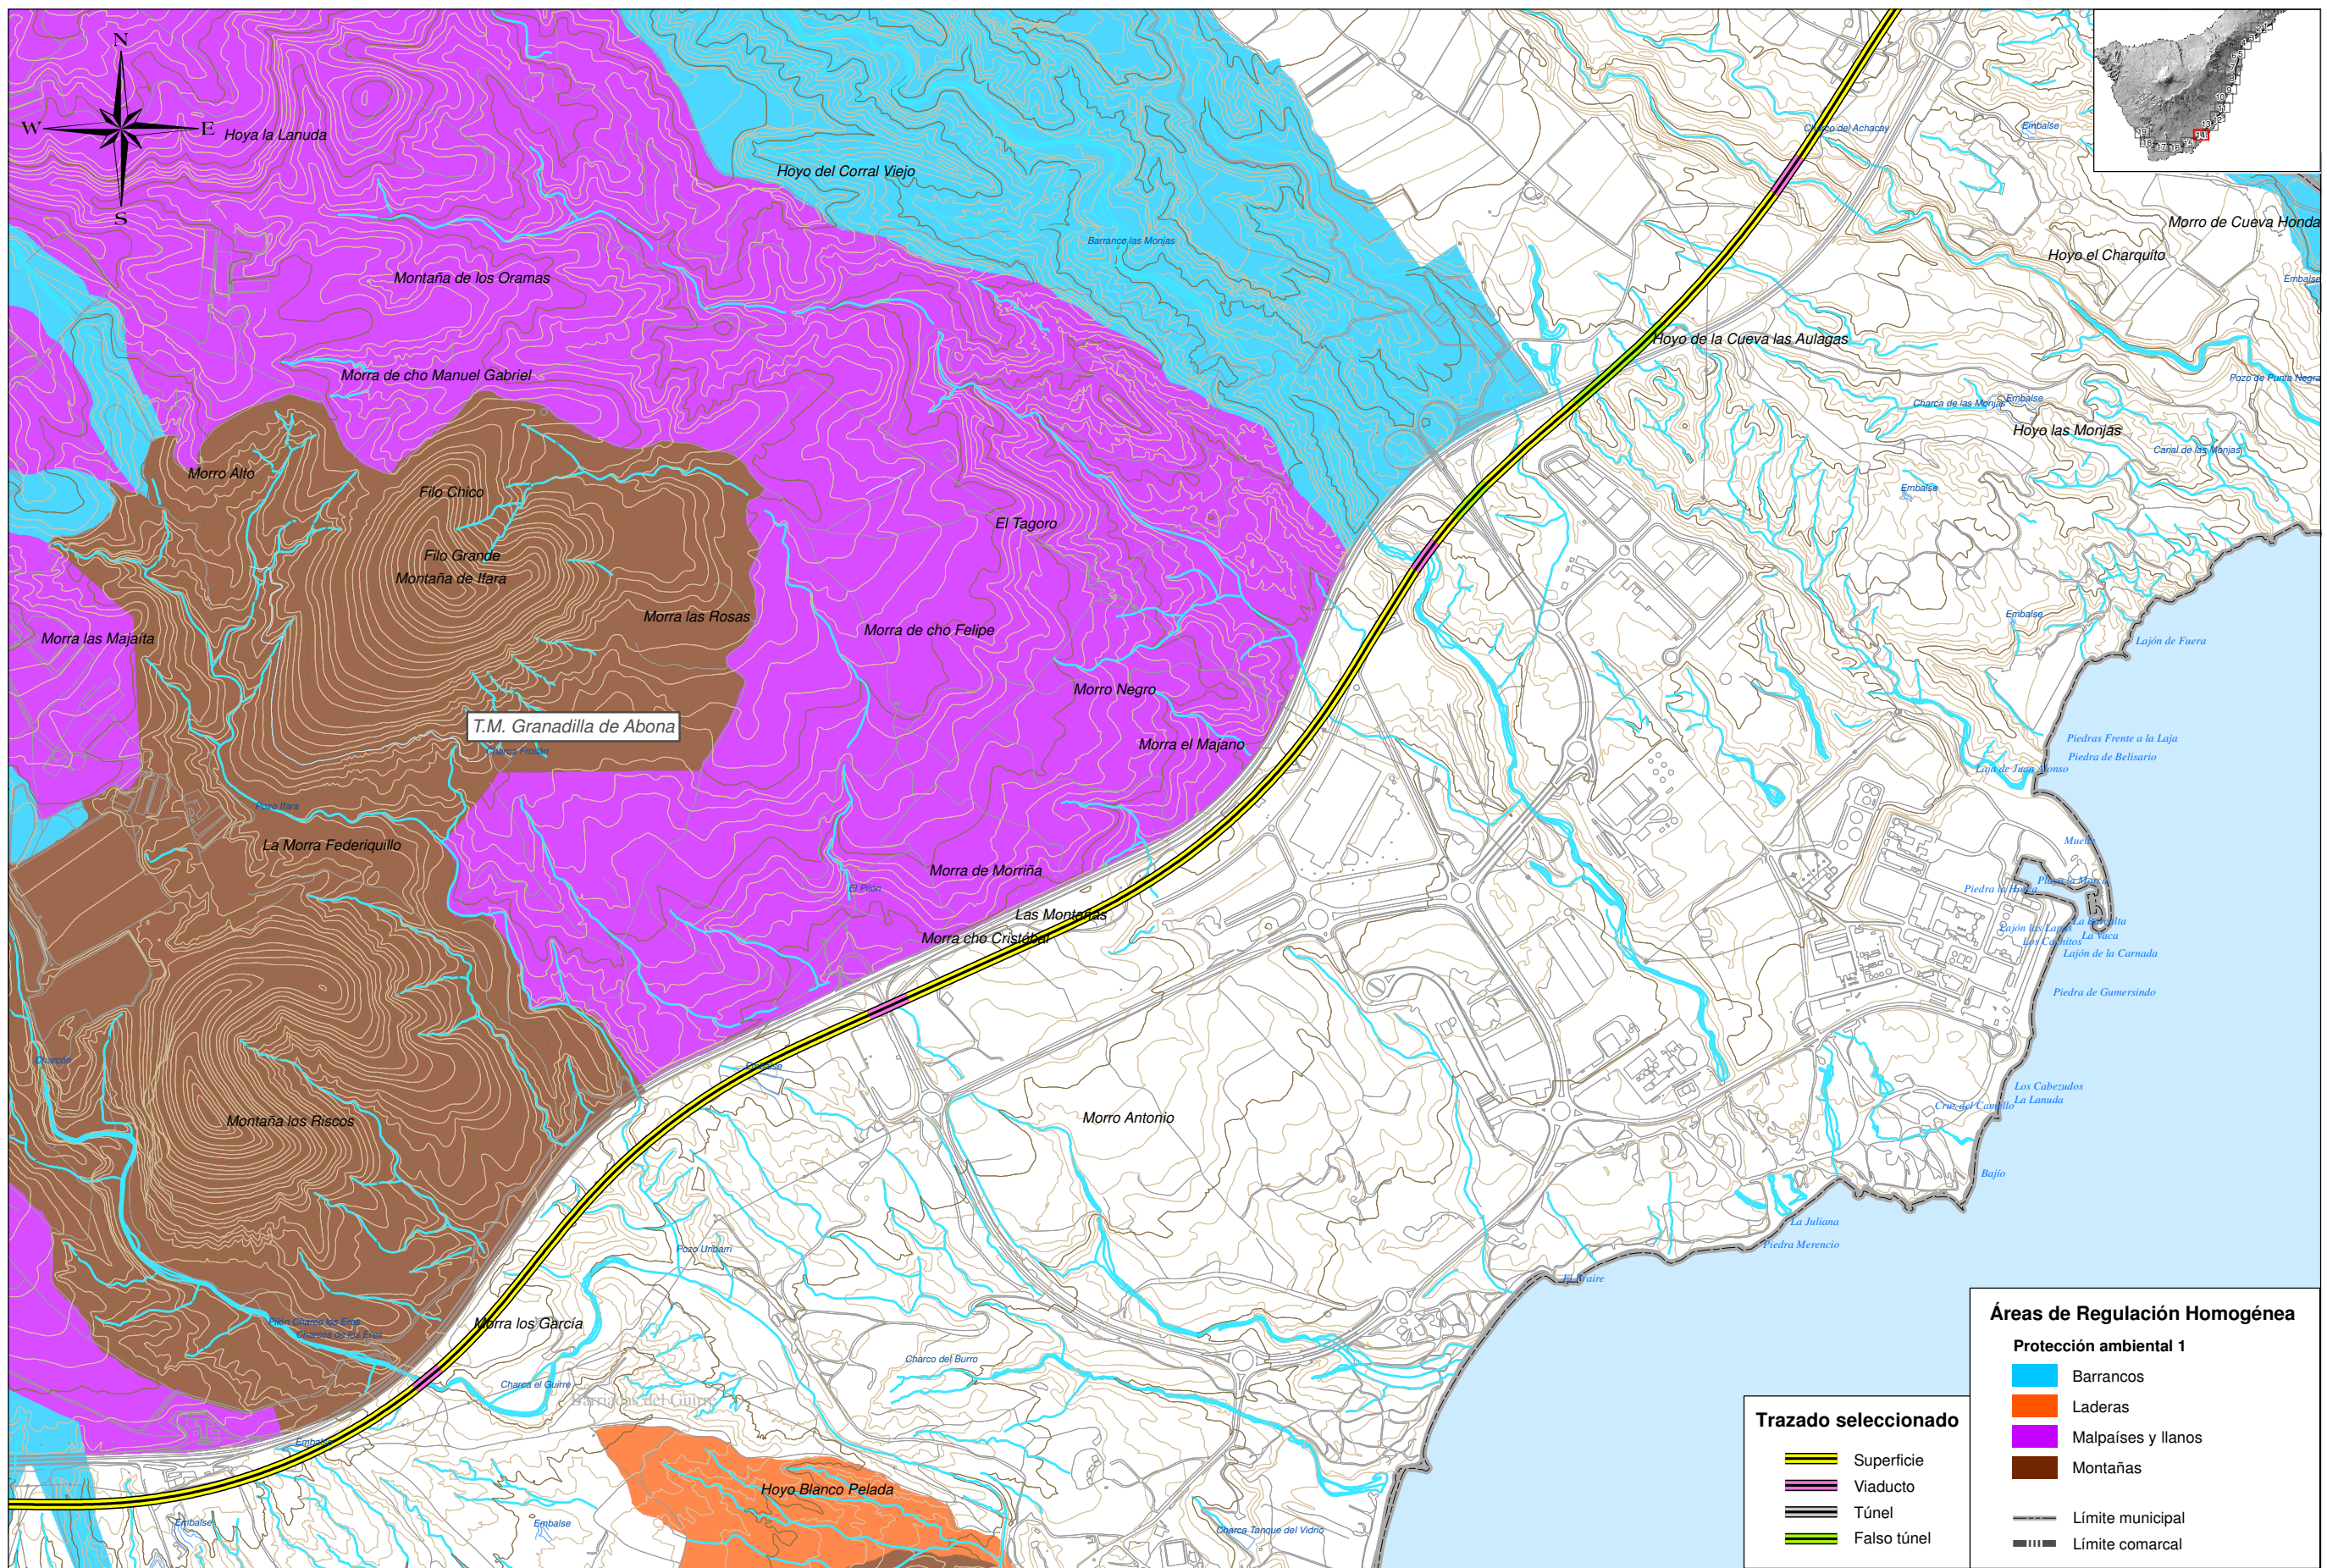


Áreas de Regulación Homogénea

Protección ambiental 1

- Barrancos
- Laderas
- Malpaisés y llanos
- Montañas
- Límite municipal
- Límite comarcal

Trazado seleccionado

- Superficie
- Viaducto
- Túnel
- Falso túnel

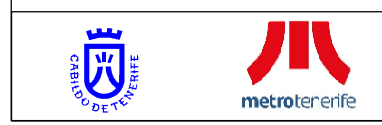

TÍTULO:
PLAN TERRITORIAL ESPECIAL DE ORDENACIÓN DE INFRAESTRUCTURAS DEL TREN DEL SUR.
 APROBACIÓN DEFINITIVA - MEMORIA DE ORDENACIÓN

CONSULTOR:
ineco

ESCALA ORIGINAL A3
 1:15.000
 0 150 300 Metros
 NUMÉRICA GRÁFICA

FECHA
 JULIO 2013

Nº DE PLANO
 2.11
 HOJA 14 DE 19

TÍTULO DE PLANO:
ÁREAS DE REGULACIÓN HOMOGÉNEA DE PROTECCIÓN AMBIENTAL 1 Y ALTERNATIVA SELECCIONADA