

← ADEJE

SANTA CRUZ DE TFE →

INTERCAMBIADOR  
SANTA CRUZ

VIADUCTO  
La Hondura  
L=870 m

FALSO TÚNEL  
Santa Cruz  
L=1150 m

LEYENDA TREN DEL SUR	
	Galería Servicios y Evacuación
	Galería Servicios
	Plataforma
	Falso Túnel
	Túnel
	Viaducto
	Estructura de Cubrición

LEYENDA COSTAS	
	Línea Límite Servidumbre de Protección
	Línea Límite Servidumbre de Tránsito
	Línea de Deslinde Público Marítimo Terrestre
	Línea de Ribera de Mar



TÍTULO:  
**PLAN TERRITORIAL ESPECIAL DE ORDENACIÓN DE INFRAESTRUCTURAS DEL TREN DEL SUR.**  
APROBACION DEFINITIVA - MEMORIA DE ORDENACIÓN



CONSULTOR:  
**ineco**

ESCALA ORIGINAL A3  
1:5000  
NUMÉRICA GRÁFICA

FECHA  
JULIO 2013

Nº DE PLANO  
2.13  
HOJA 01 DE 44

TÍTULO DEL PLANO:  
DESLINDE MARITIMO TERRESTRE

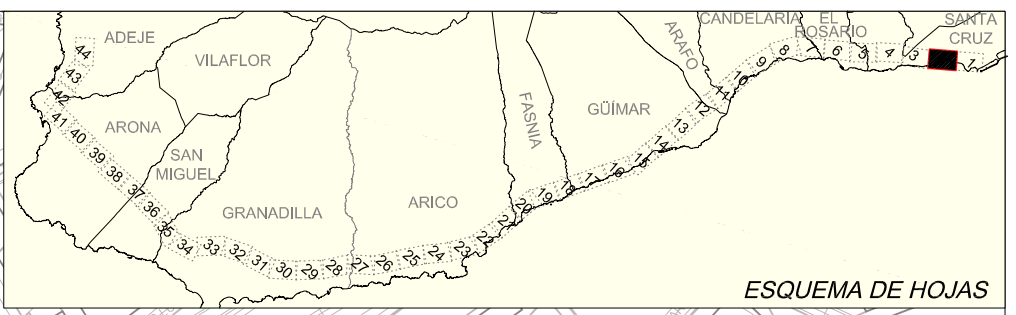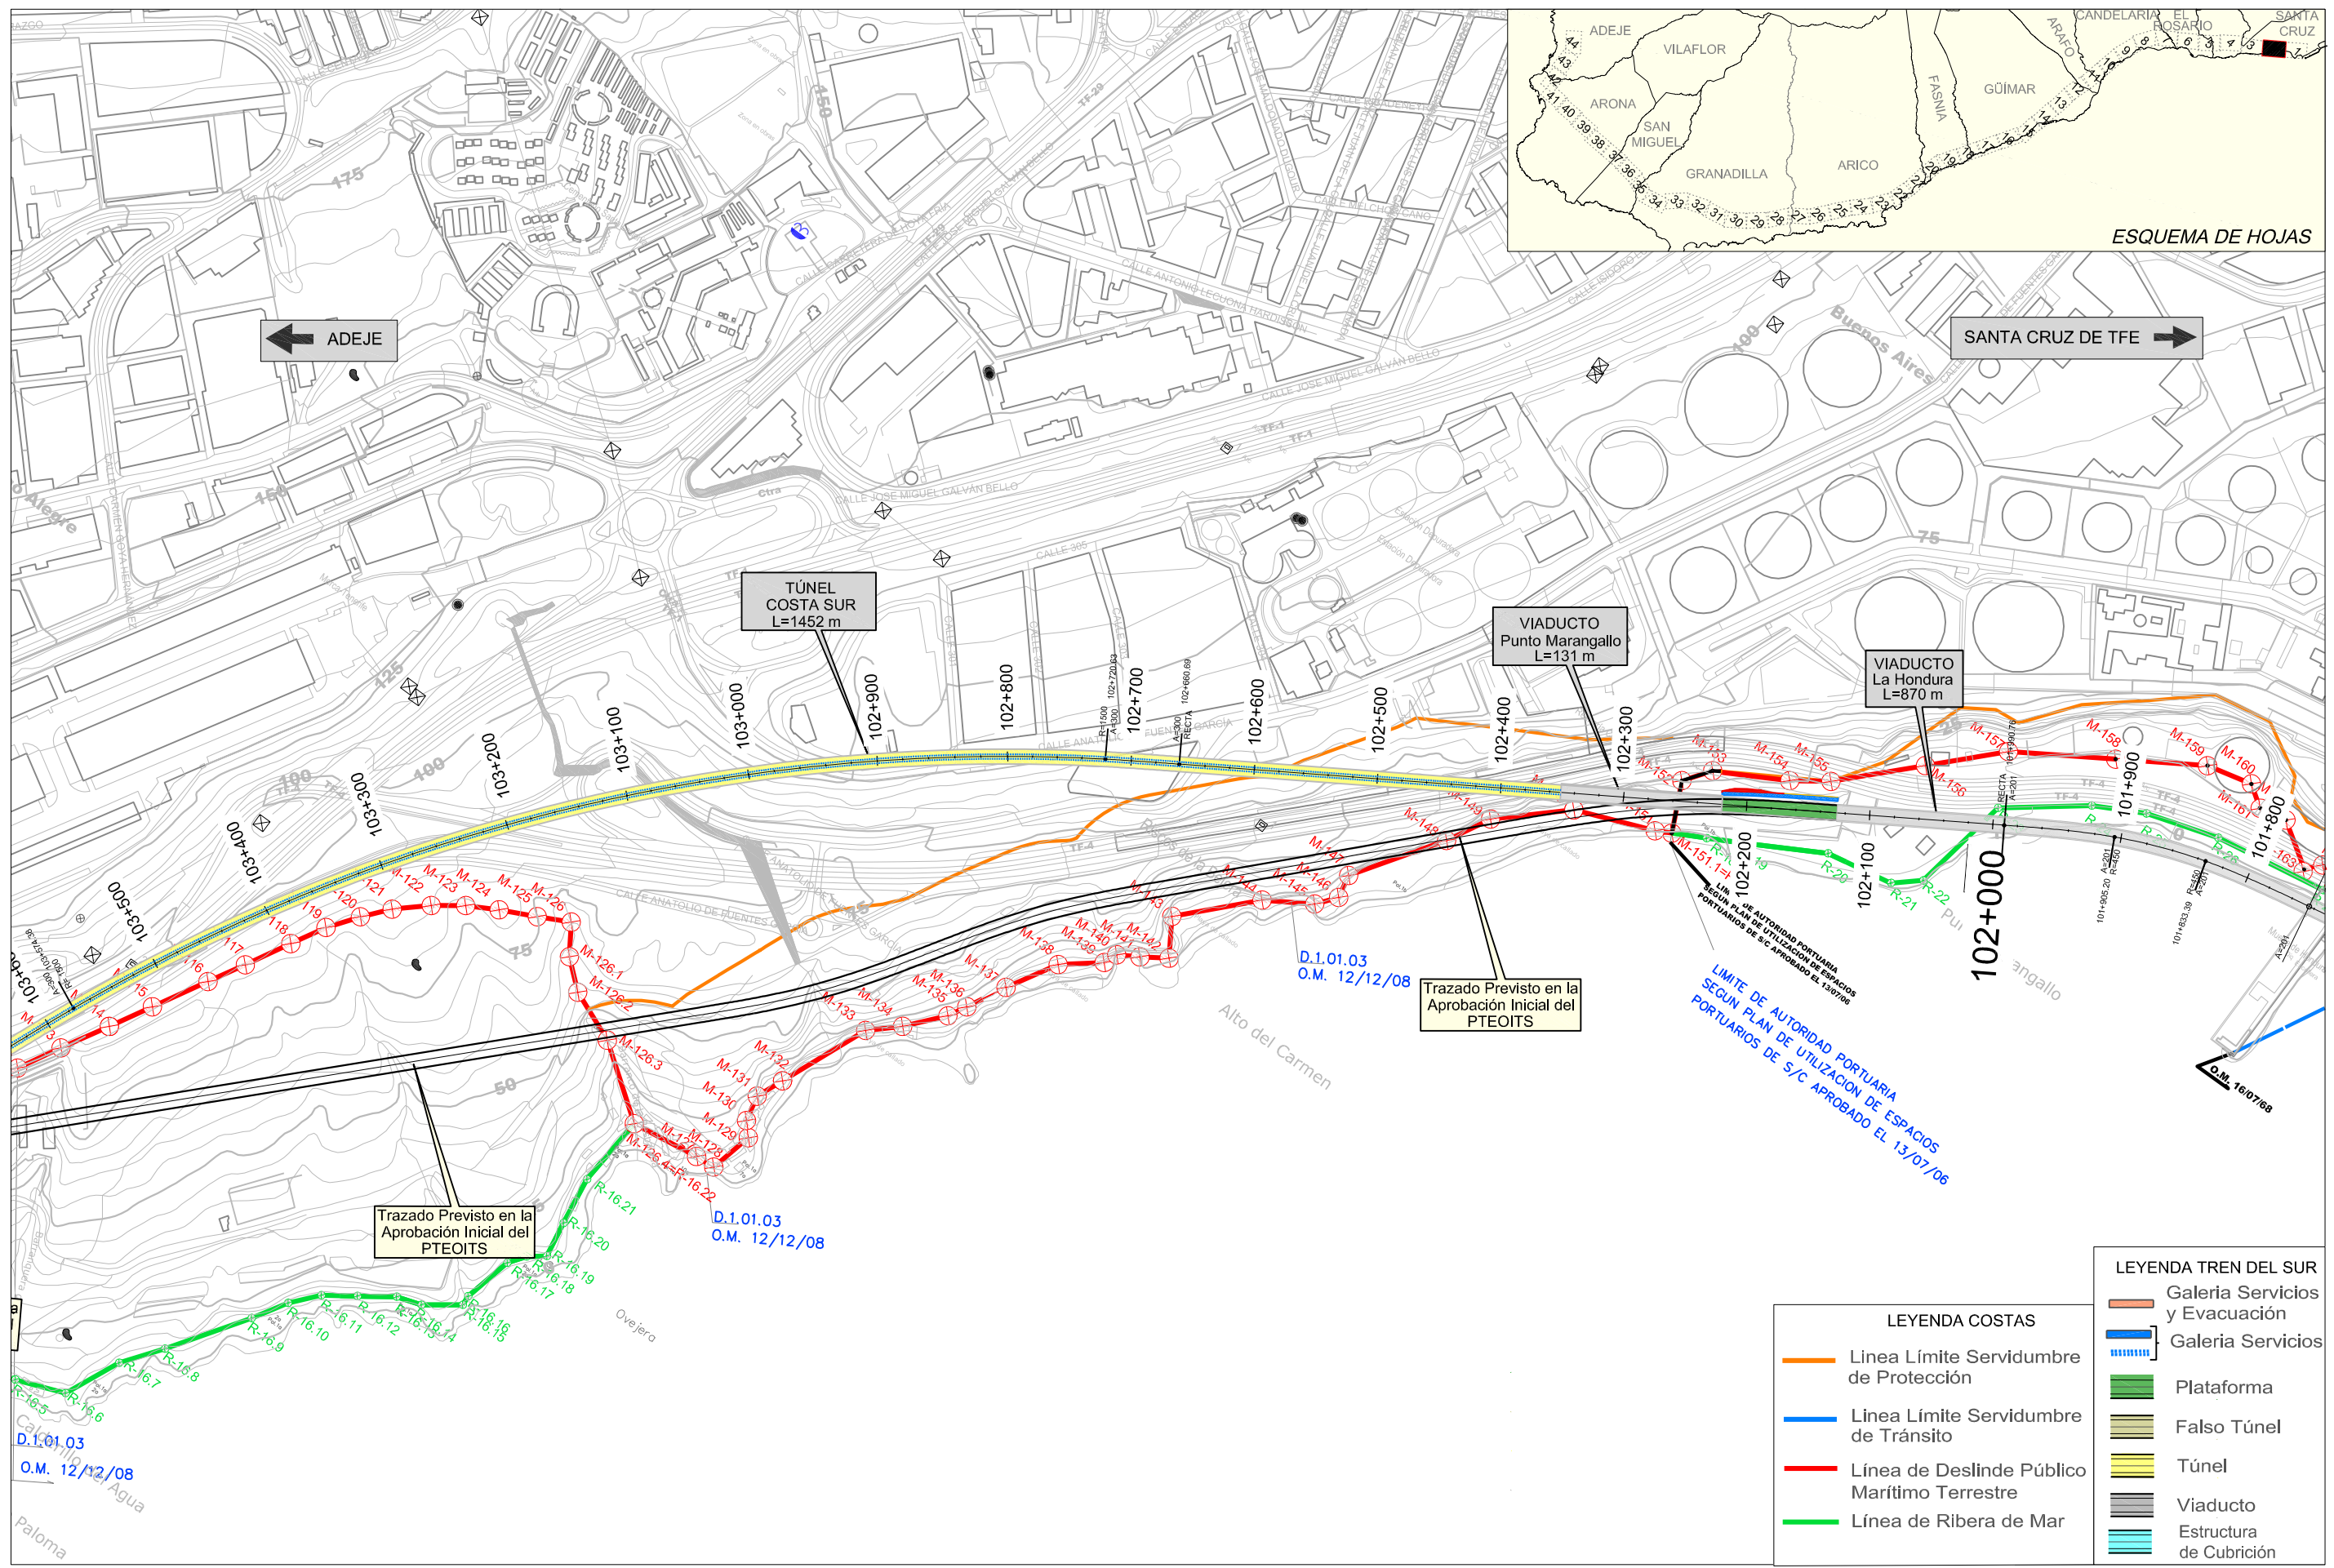

← ADEJE

SANTA CRUZ DE TFE →

TÚNEL COSTA SUR  
L=1452 m

VIADUCTO  
Punto Marangallo  
L=131 m

VIADUCTO  
La Hondura  
L=870 m

Trazado Previsto en la  
Aprobación Inicial del  
PTEOITS

Trazado Previsto en la  
Aprobación Inicial del  
PTEOITS

D.1.01.03  
O.M. 12/12/08

D.1.01.03  
O.M. 12/12/08

- LEYENDA COSTAS**
- Línea Límite Servidumbre de Protección
  - Línea Límite Servidumbre de Tránsito
  - Línea de Deslinde Público Marítimo Terrestre
  - Línea de Ribera de Mar

- LEYENDA TREN DEL SUR**
- Galería Servicios y Evacuación
  - Galería Servicios
  - Plataforma
  - Falso Túnel
  - Túnel
  - Viaducto
  - Estructura de Cubrición



TITULO:  
**PLAN TERRITORIAL ESPECIAL DE ORDENACIÓN DE INFRAESTRUCTURAS DEL TREN DEL SUR.**  
APROBACION DEFINITIVA - MEMORIA DE ORDENACIÓN


CONSULTOR:  
**ineco**

ESCALA ORIGINAL A3  
1:5000  
NUMÉRICA | GRÁFICA

FECHA  
JULIO 2013

Nº DE PLANO  
2.13  
HOJA 02 DE 44

TITULO DEL PLANO:  
DESLINDE MARITIMO TERRESTRE

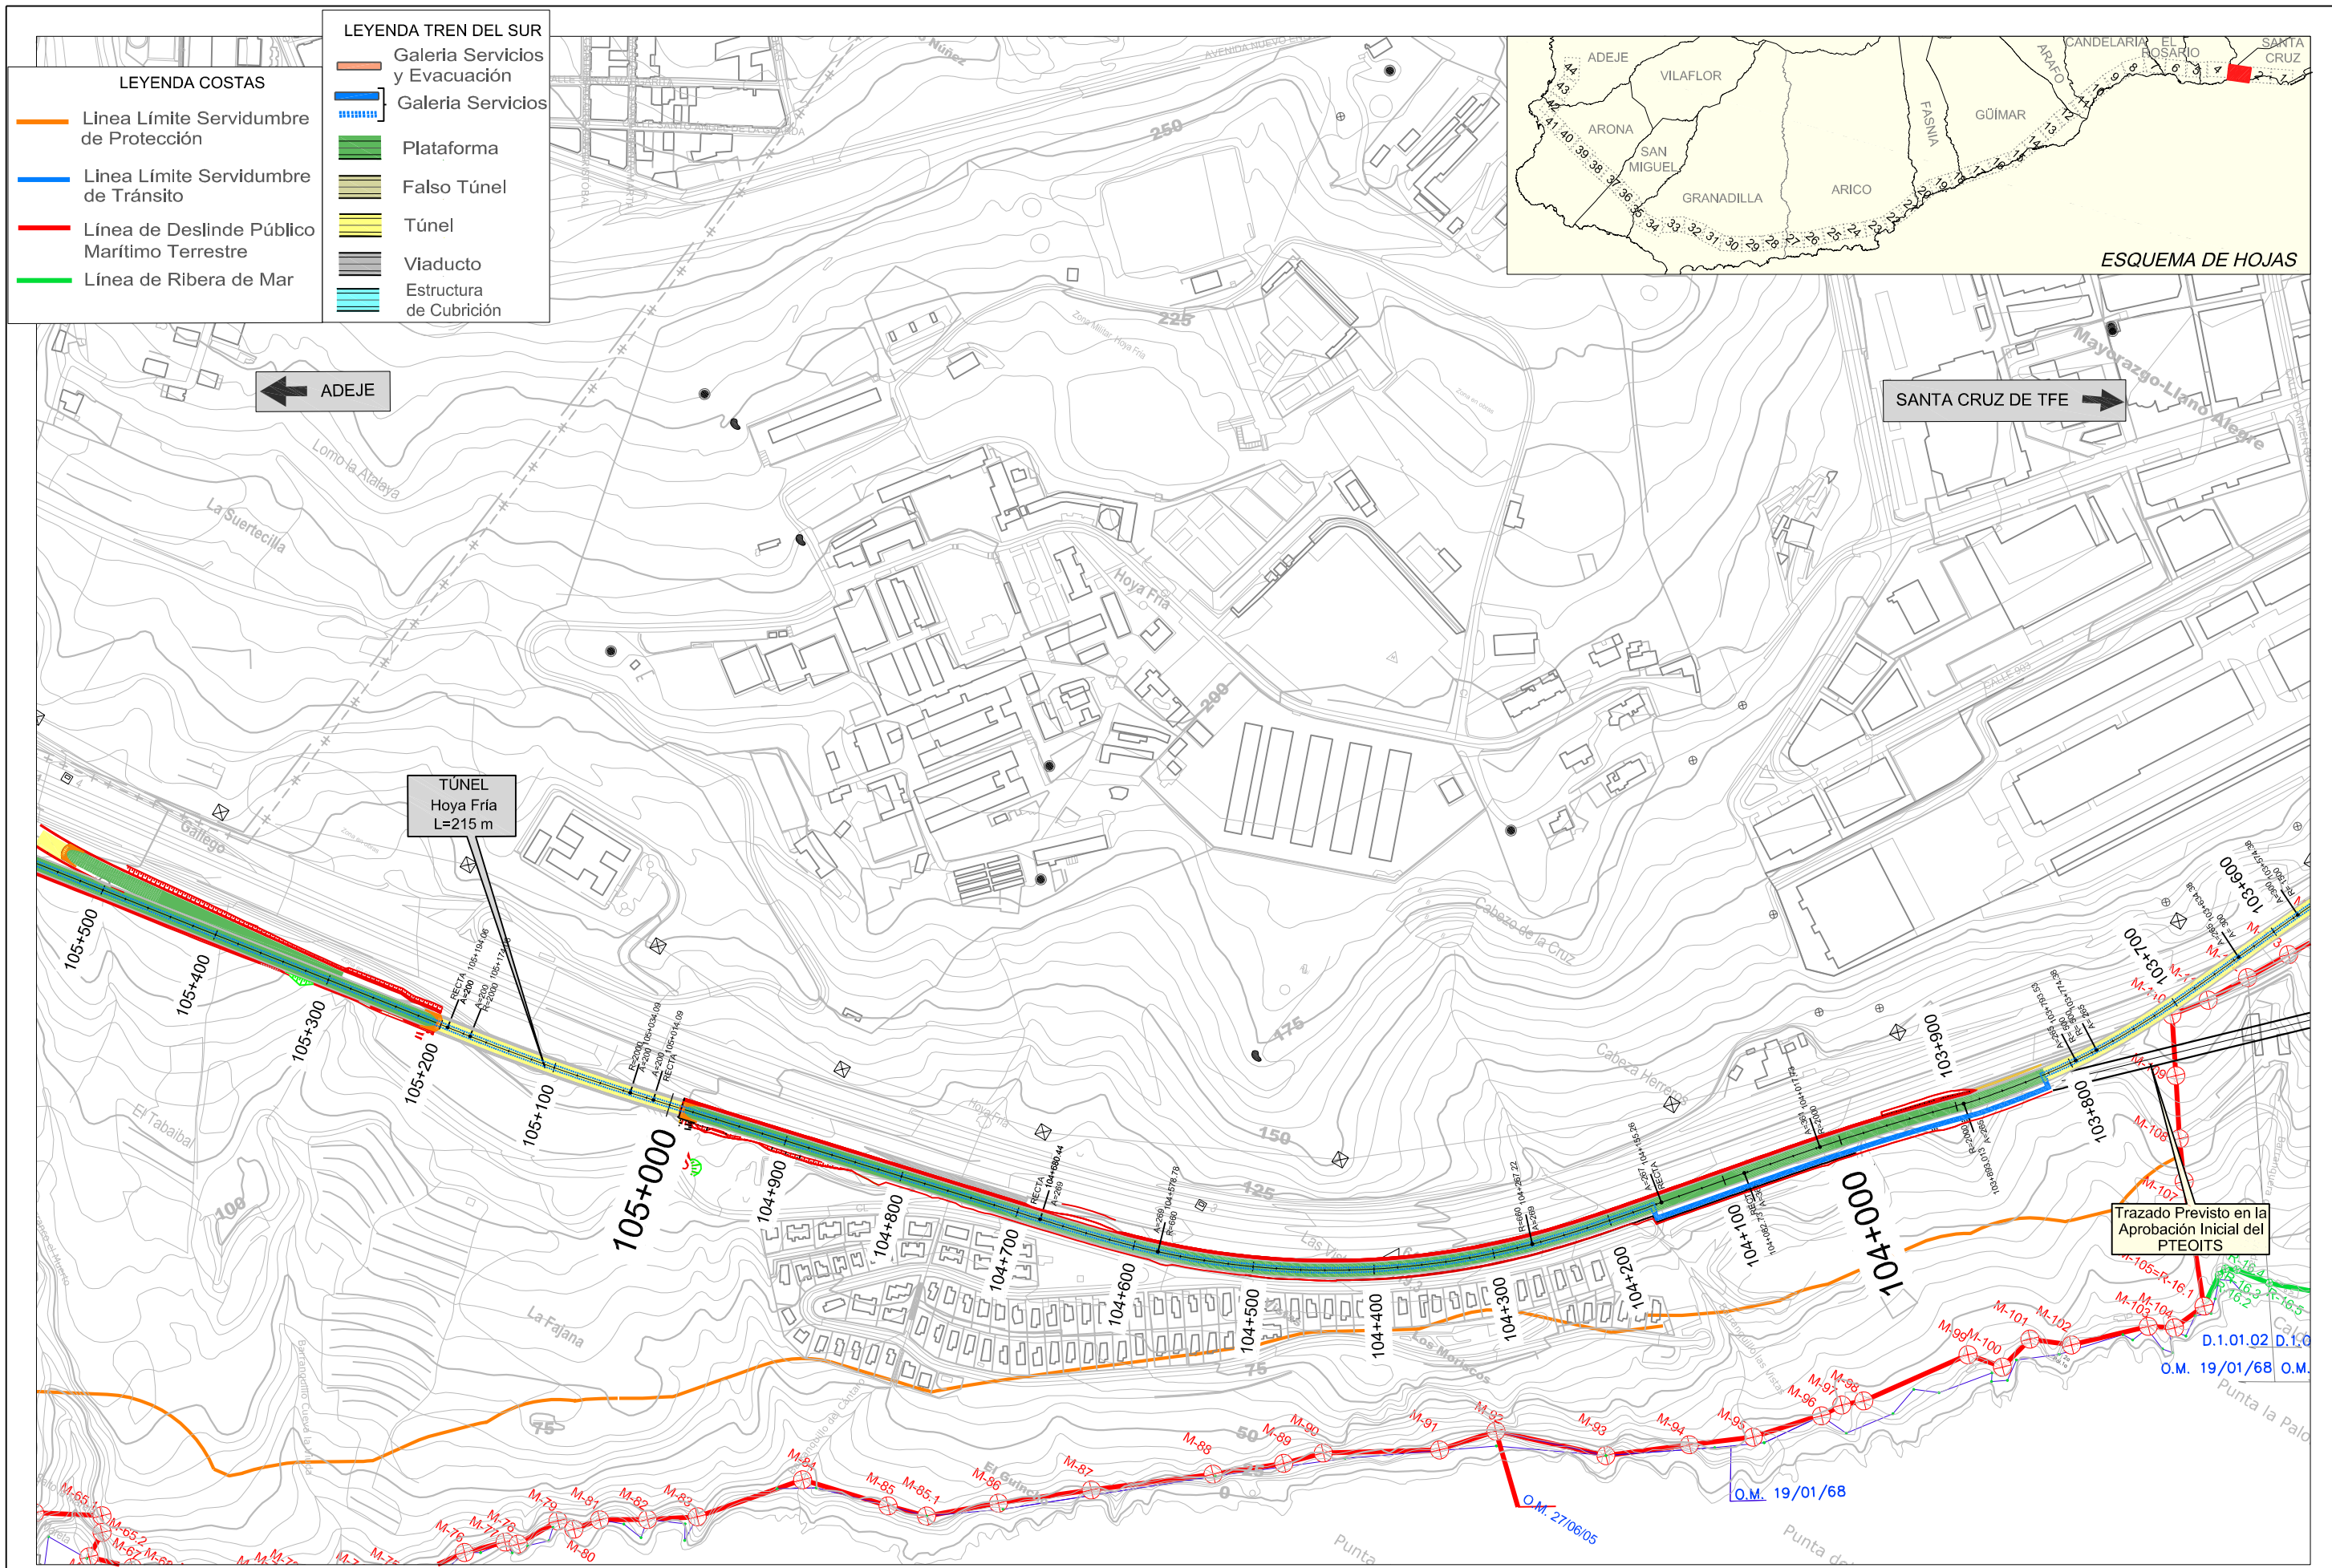


**LEYENDA COSTAS**

- Linea Límite Servidumbre de Protección
- Linea Límite Servidumbre de Tránsito
- Linea de Deslinde Público Marítimo Terrestre
- Linea de Ribera de Mar

**LEYENDA TREN DEL SUR**

- Galería Servicios y Evacuación
- Galería Servicios
- Plataforma
- Falso Túnel
- Túnel
- Viaducto
- Estructura de Cubrición

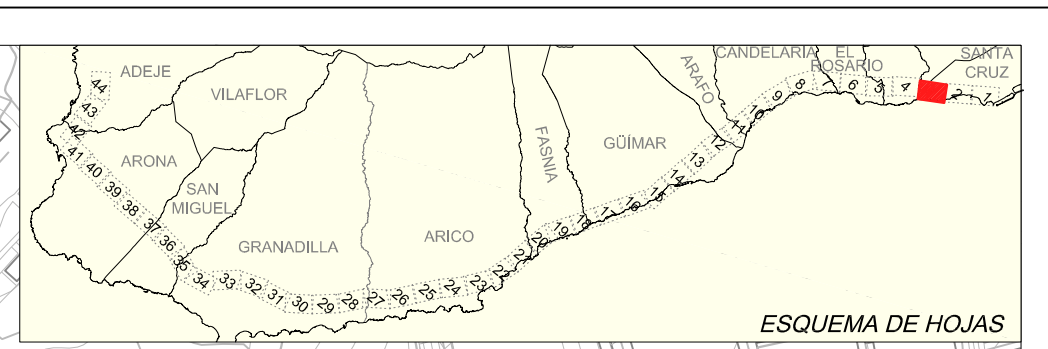

TITULO:  
**PLAN TERRITORIAL ESPECIAL DE ORDENACIÓN DE INFRAESTRUCTURAS DEL TREN DEL SUR.**  
 APROBACION DEFINITIVA - MEMORIA DE ORDENACIÓN


CONSULTOR:  
**ineco**

ESCALA ORIGINAL A3  
 1:5000  
 NUMÉRICA | GRÁFICA


FECHA  
 JULIO 2013

Nº DE PLANO  
 2.13  
 HOJA 03 DE 44

TITULO DEL PLANO:  
**DESLINDE MARITIMO TERRESTRE**

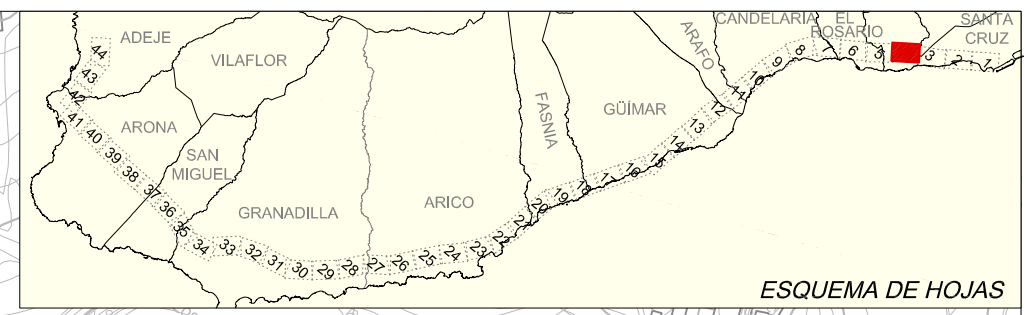

ESQUEMA DE HOJAS

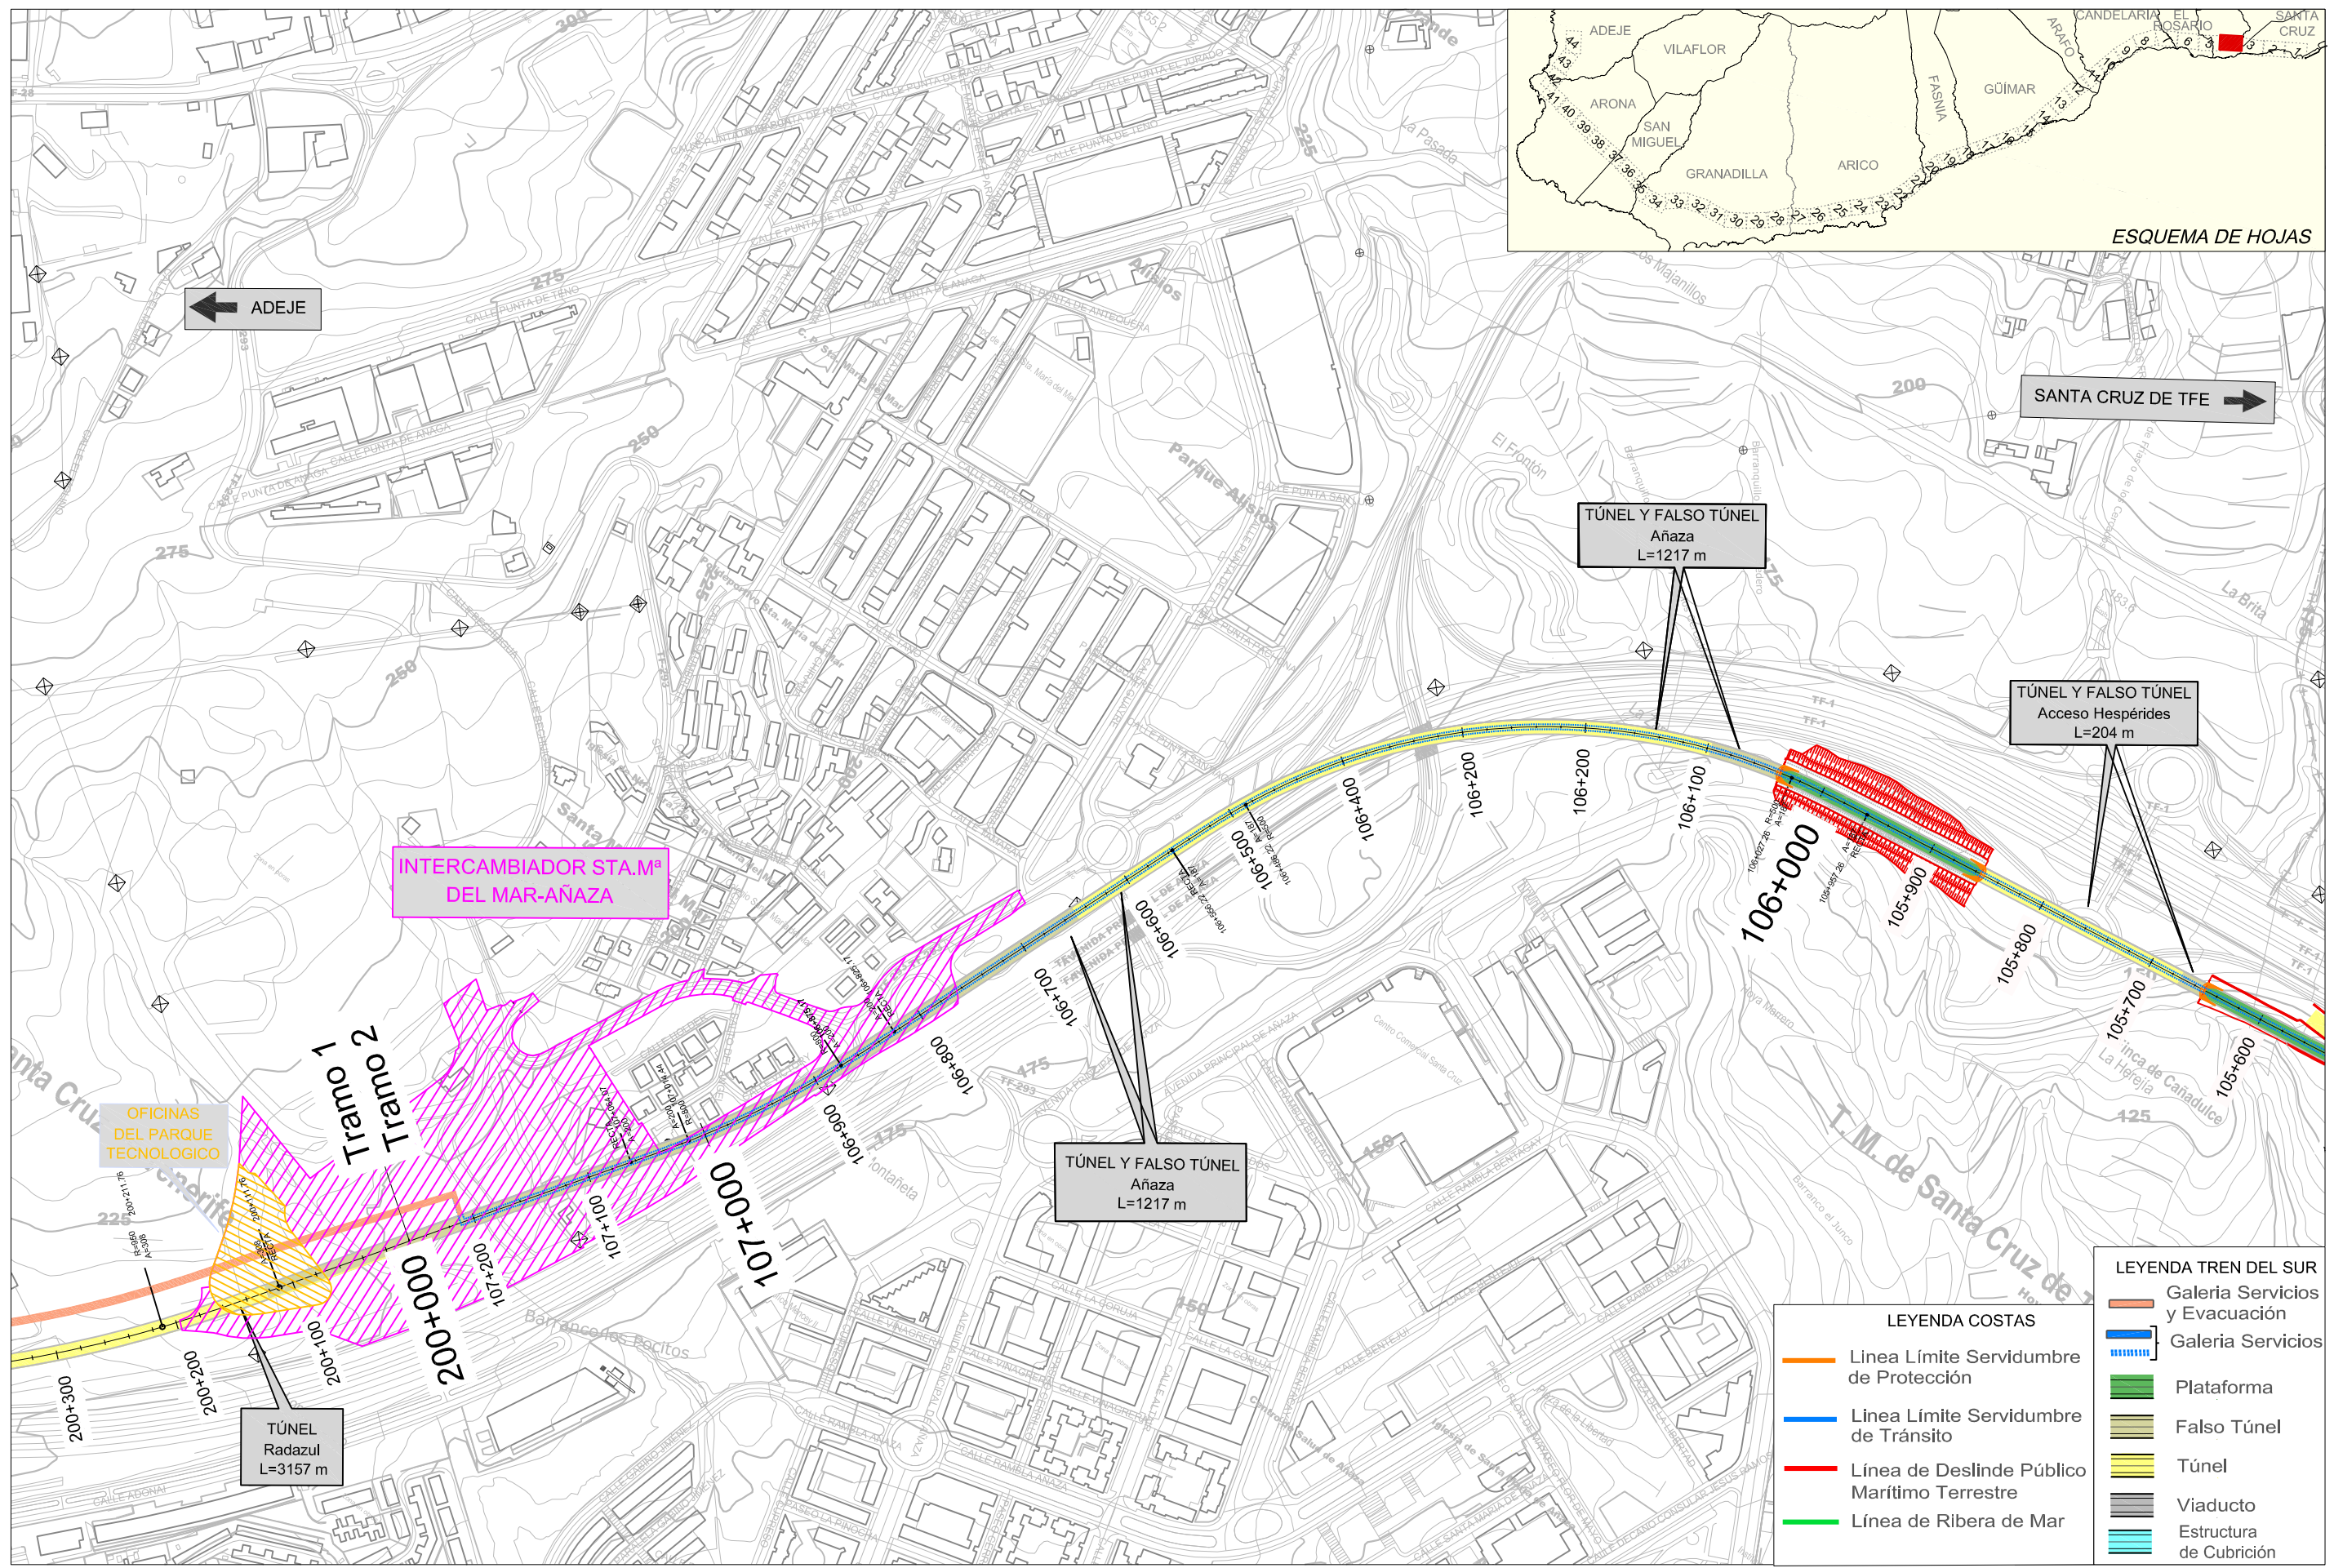


TITULO: **PLAN TERRITORIAL ESPECIAL DE ORDENACIÓN DE INFRAESTRUCTURAS DEL TREN DEL SUR.**  
 APROBACION DEFINITIVA - MEMORIA DE ORDENACIÓN

CONSULTOR: **ineco**

ESCALA ORIGINAL A3  
 1:5000   
 NUMÉRICA | GRÁFICA

FECHA: JULIO 2013  
 N° DE PLANO: 2.13  
 HOJA 04 DE 44

TITULO DEL PLANO: **DESLINDE MARITIMO TERRESTRE**

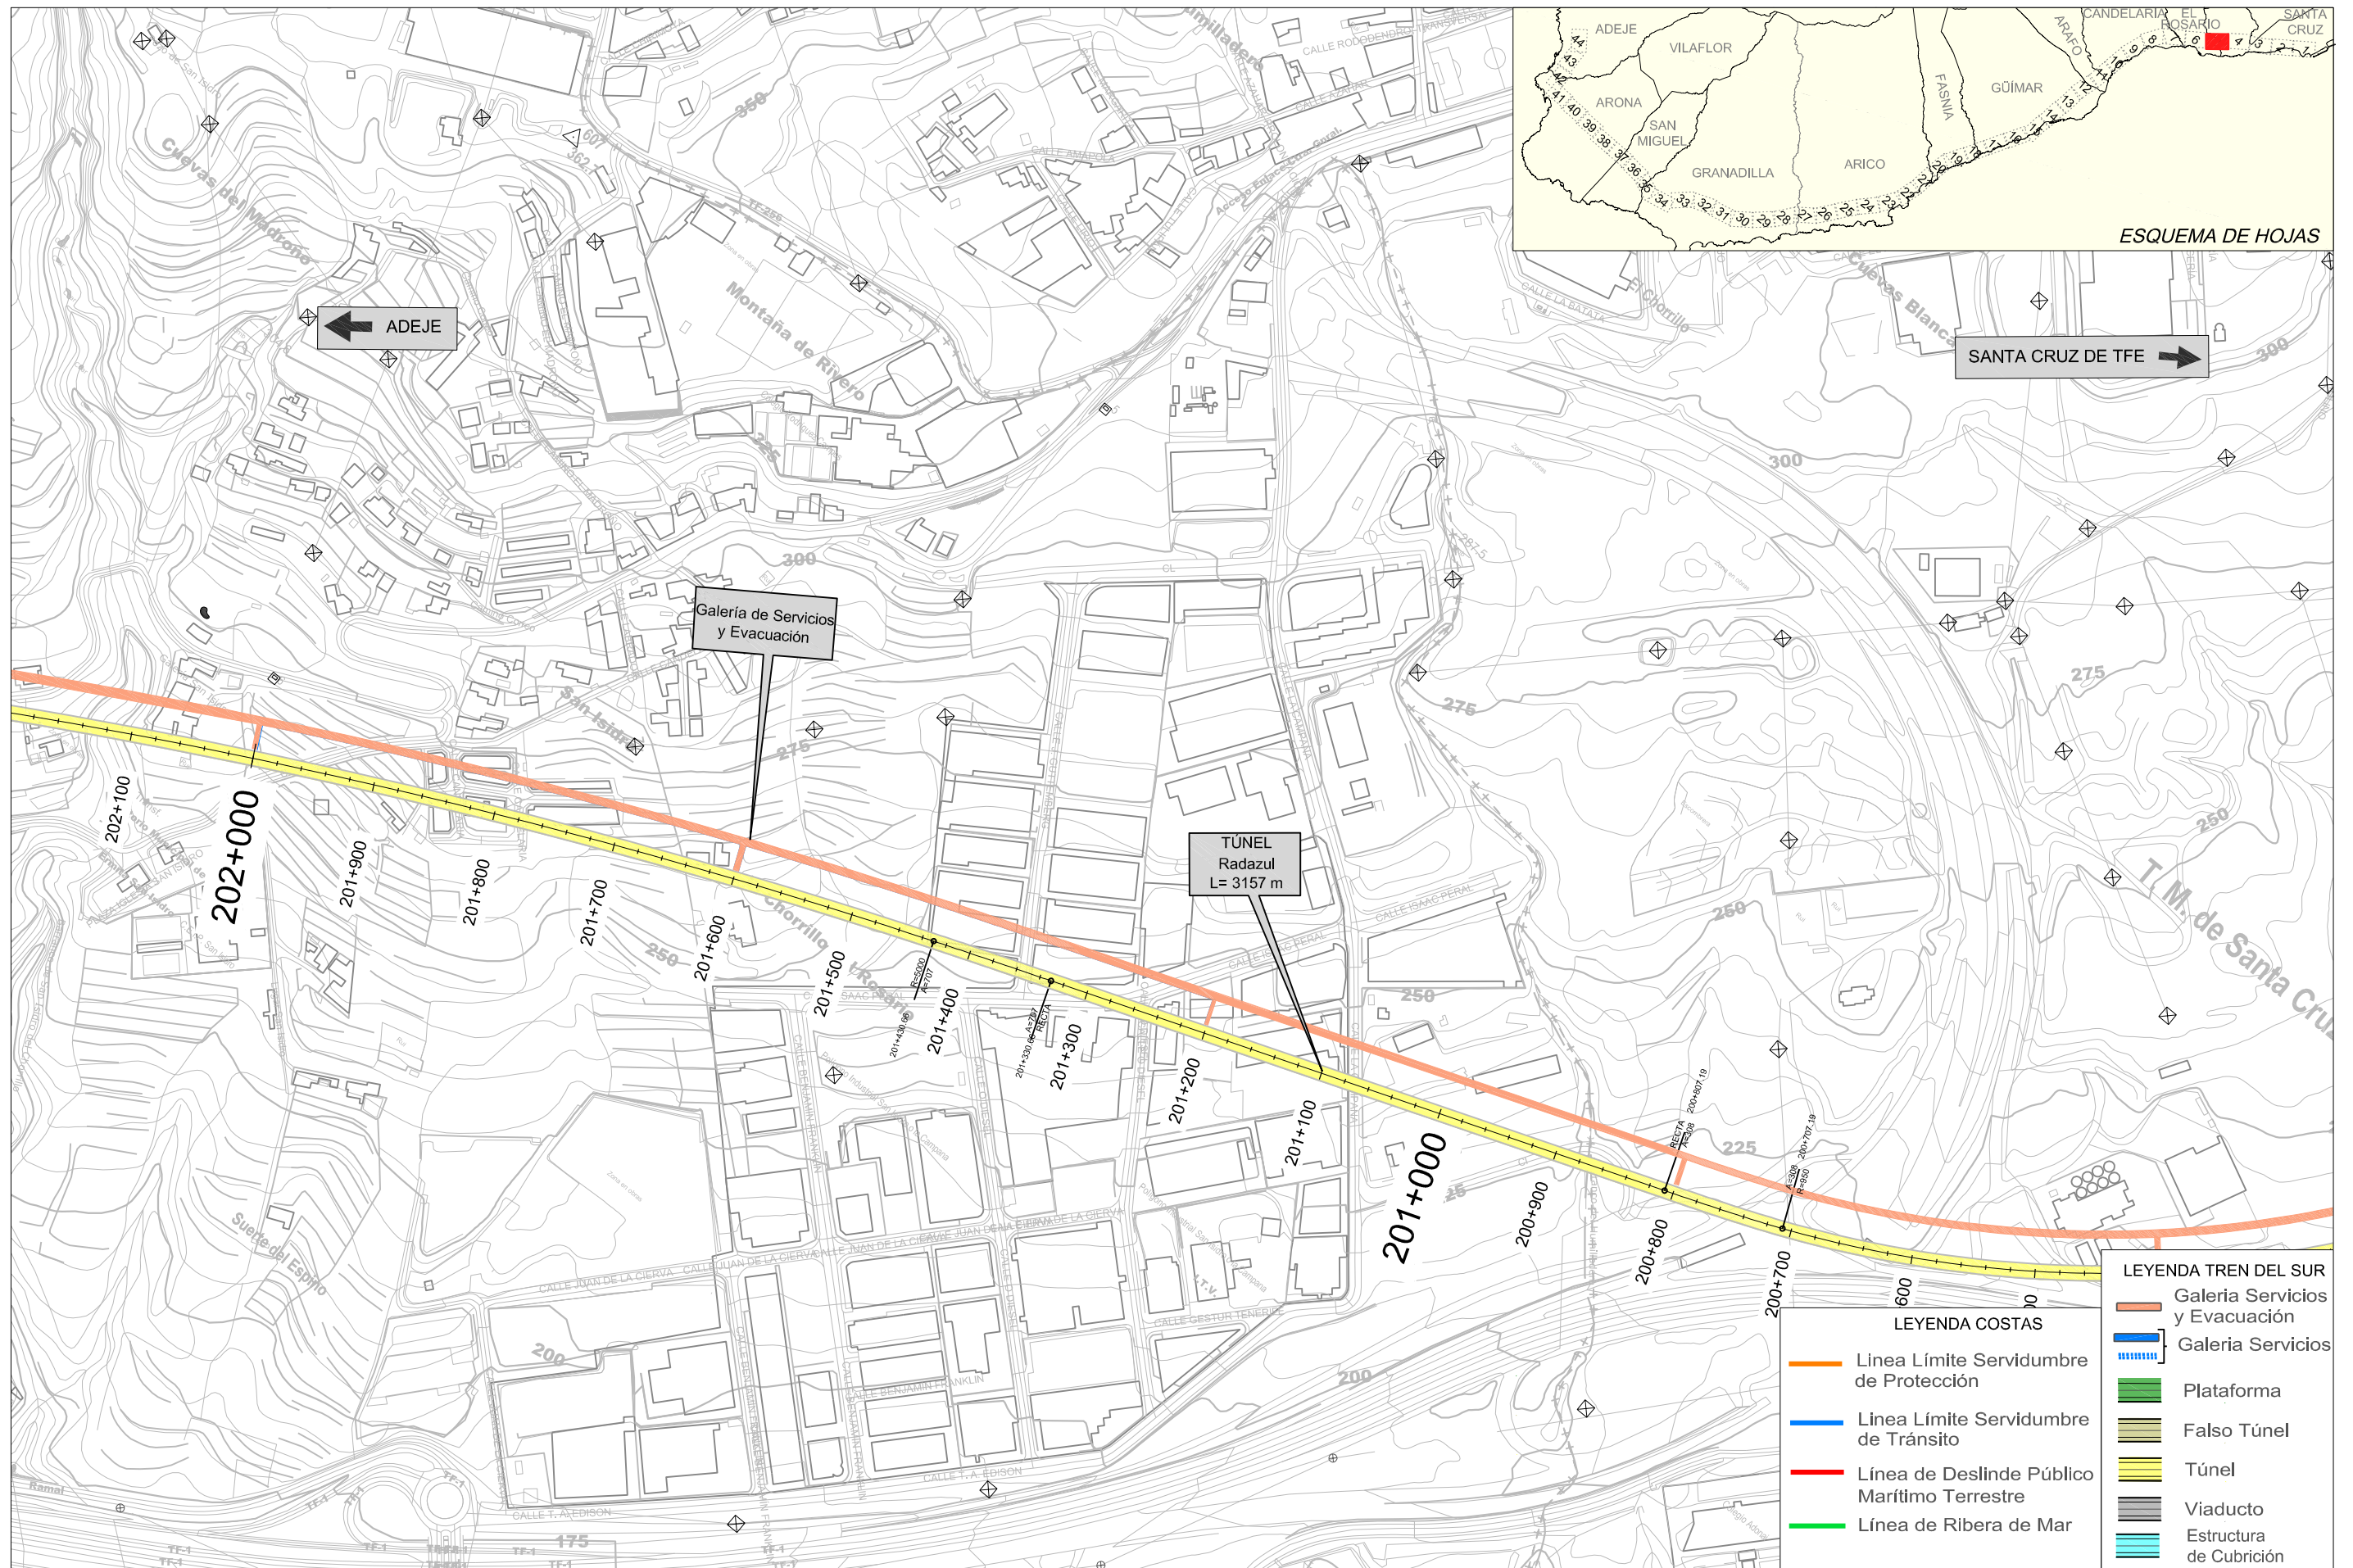


TÍTULO:

**PLAN TERRITORIAL ESPECIAL DE ORDENACIÓN DE INFRAESTRUCTURAS DEL TREN DEL SUR.**  
 APROBACION DEFINITIVA - MEMORIA DE ORDENACIÓN

CONSULTOR:



ESCALA ORIGINAL A3

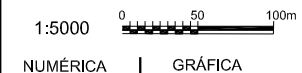

FECHA

JULIO 2013


Nº DE PLANO

2.13

HOJA 05 DE 44

TÍTULO DEL PLANO:

DESLINDE MARITIMO TERRESTRE

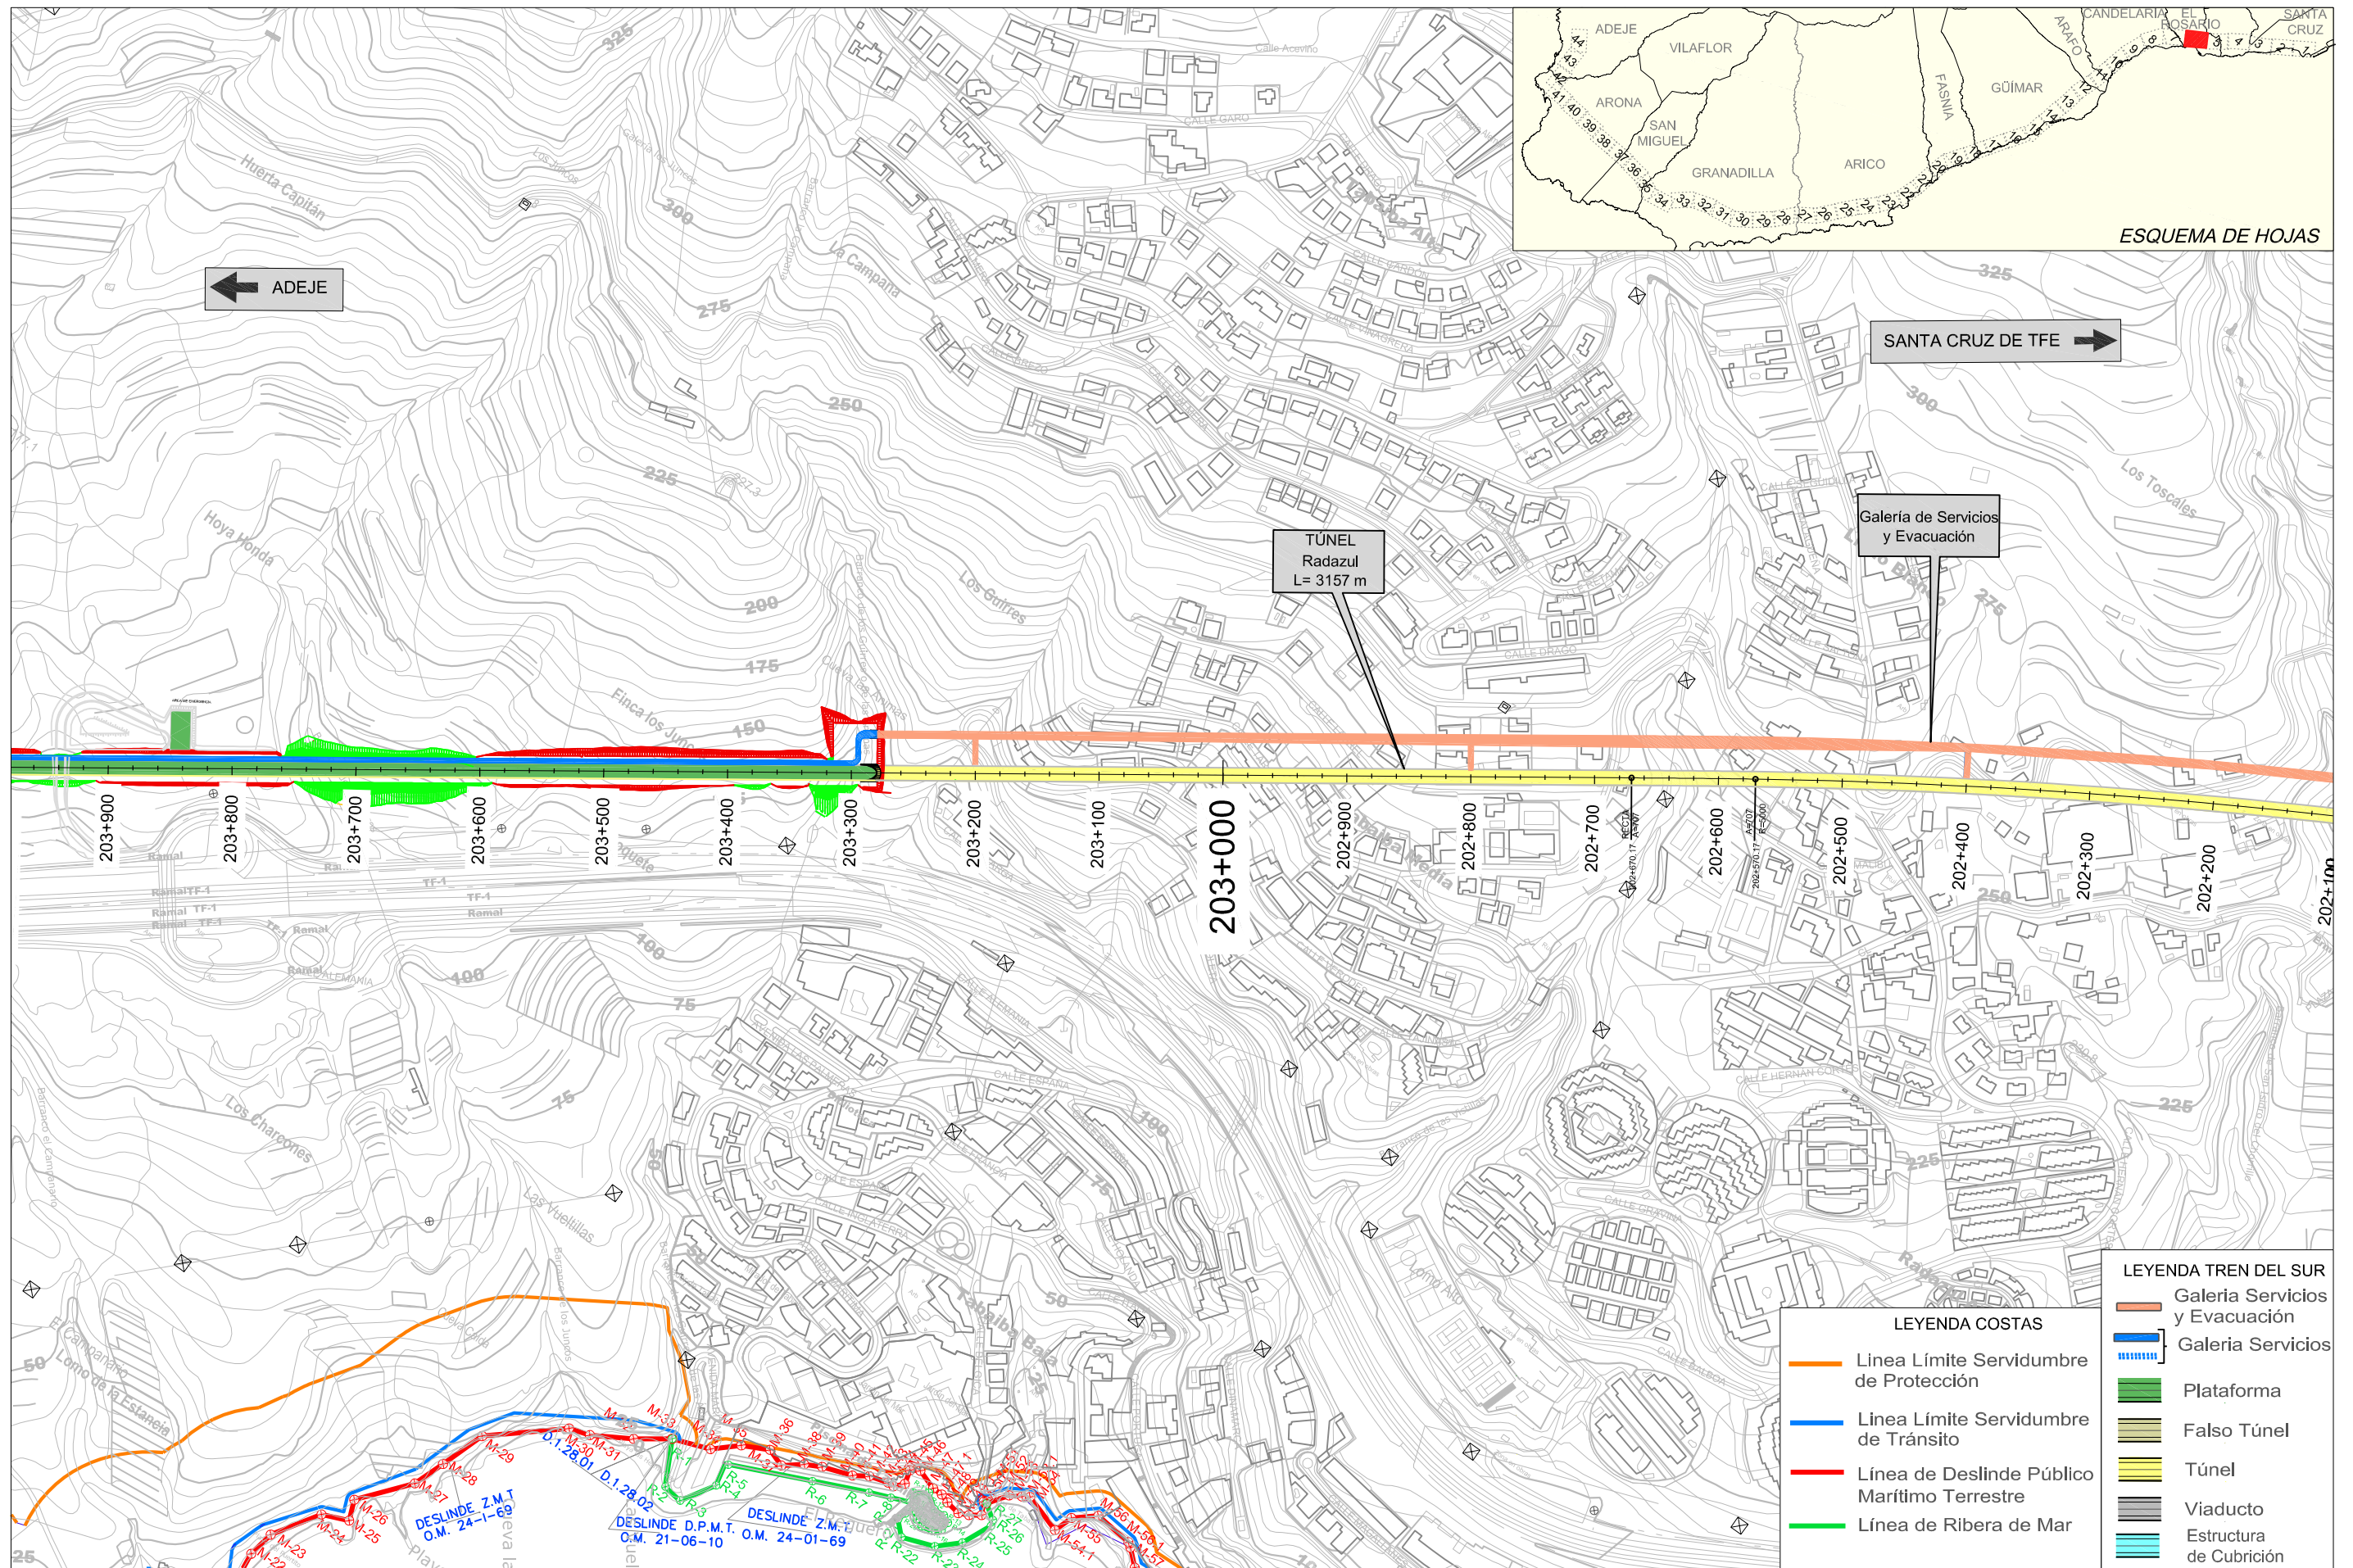


TÍTULO:

**PLAN TERRITORIAL ESPECIAL DE ORDENACIÓN DE INFRAESTRUCTURAS DEL TREN DEL SUR.**  
 APROBACION DEFINITIVA - MEMORIA DE ORDENACIÓN

CONSULTOR:



ESCALA ORIGINAL A3

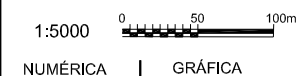

FECHA



JULIO 2013

Nº DE PLANO

2.13  
 HOJA 06 DE 44

TÍTULO DEL PLANO:

DESLINDE MARITIMO TERRESTRE

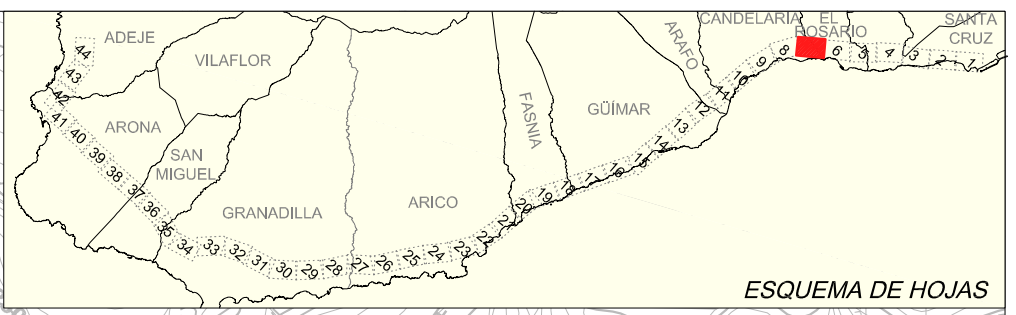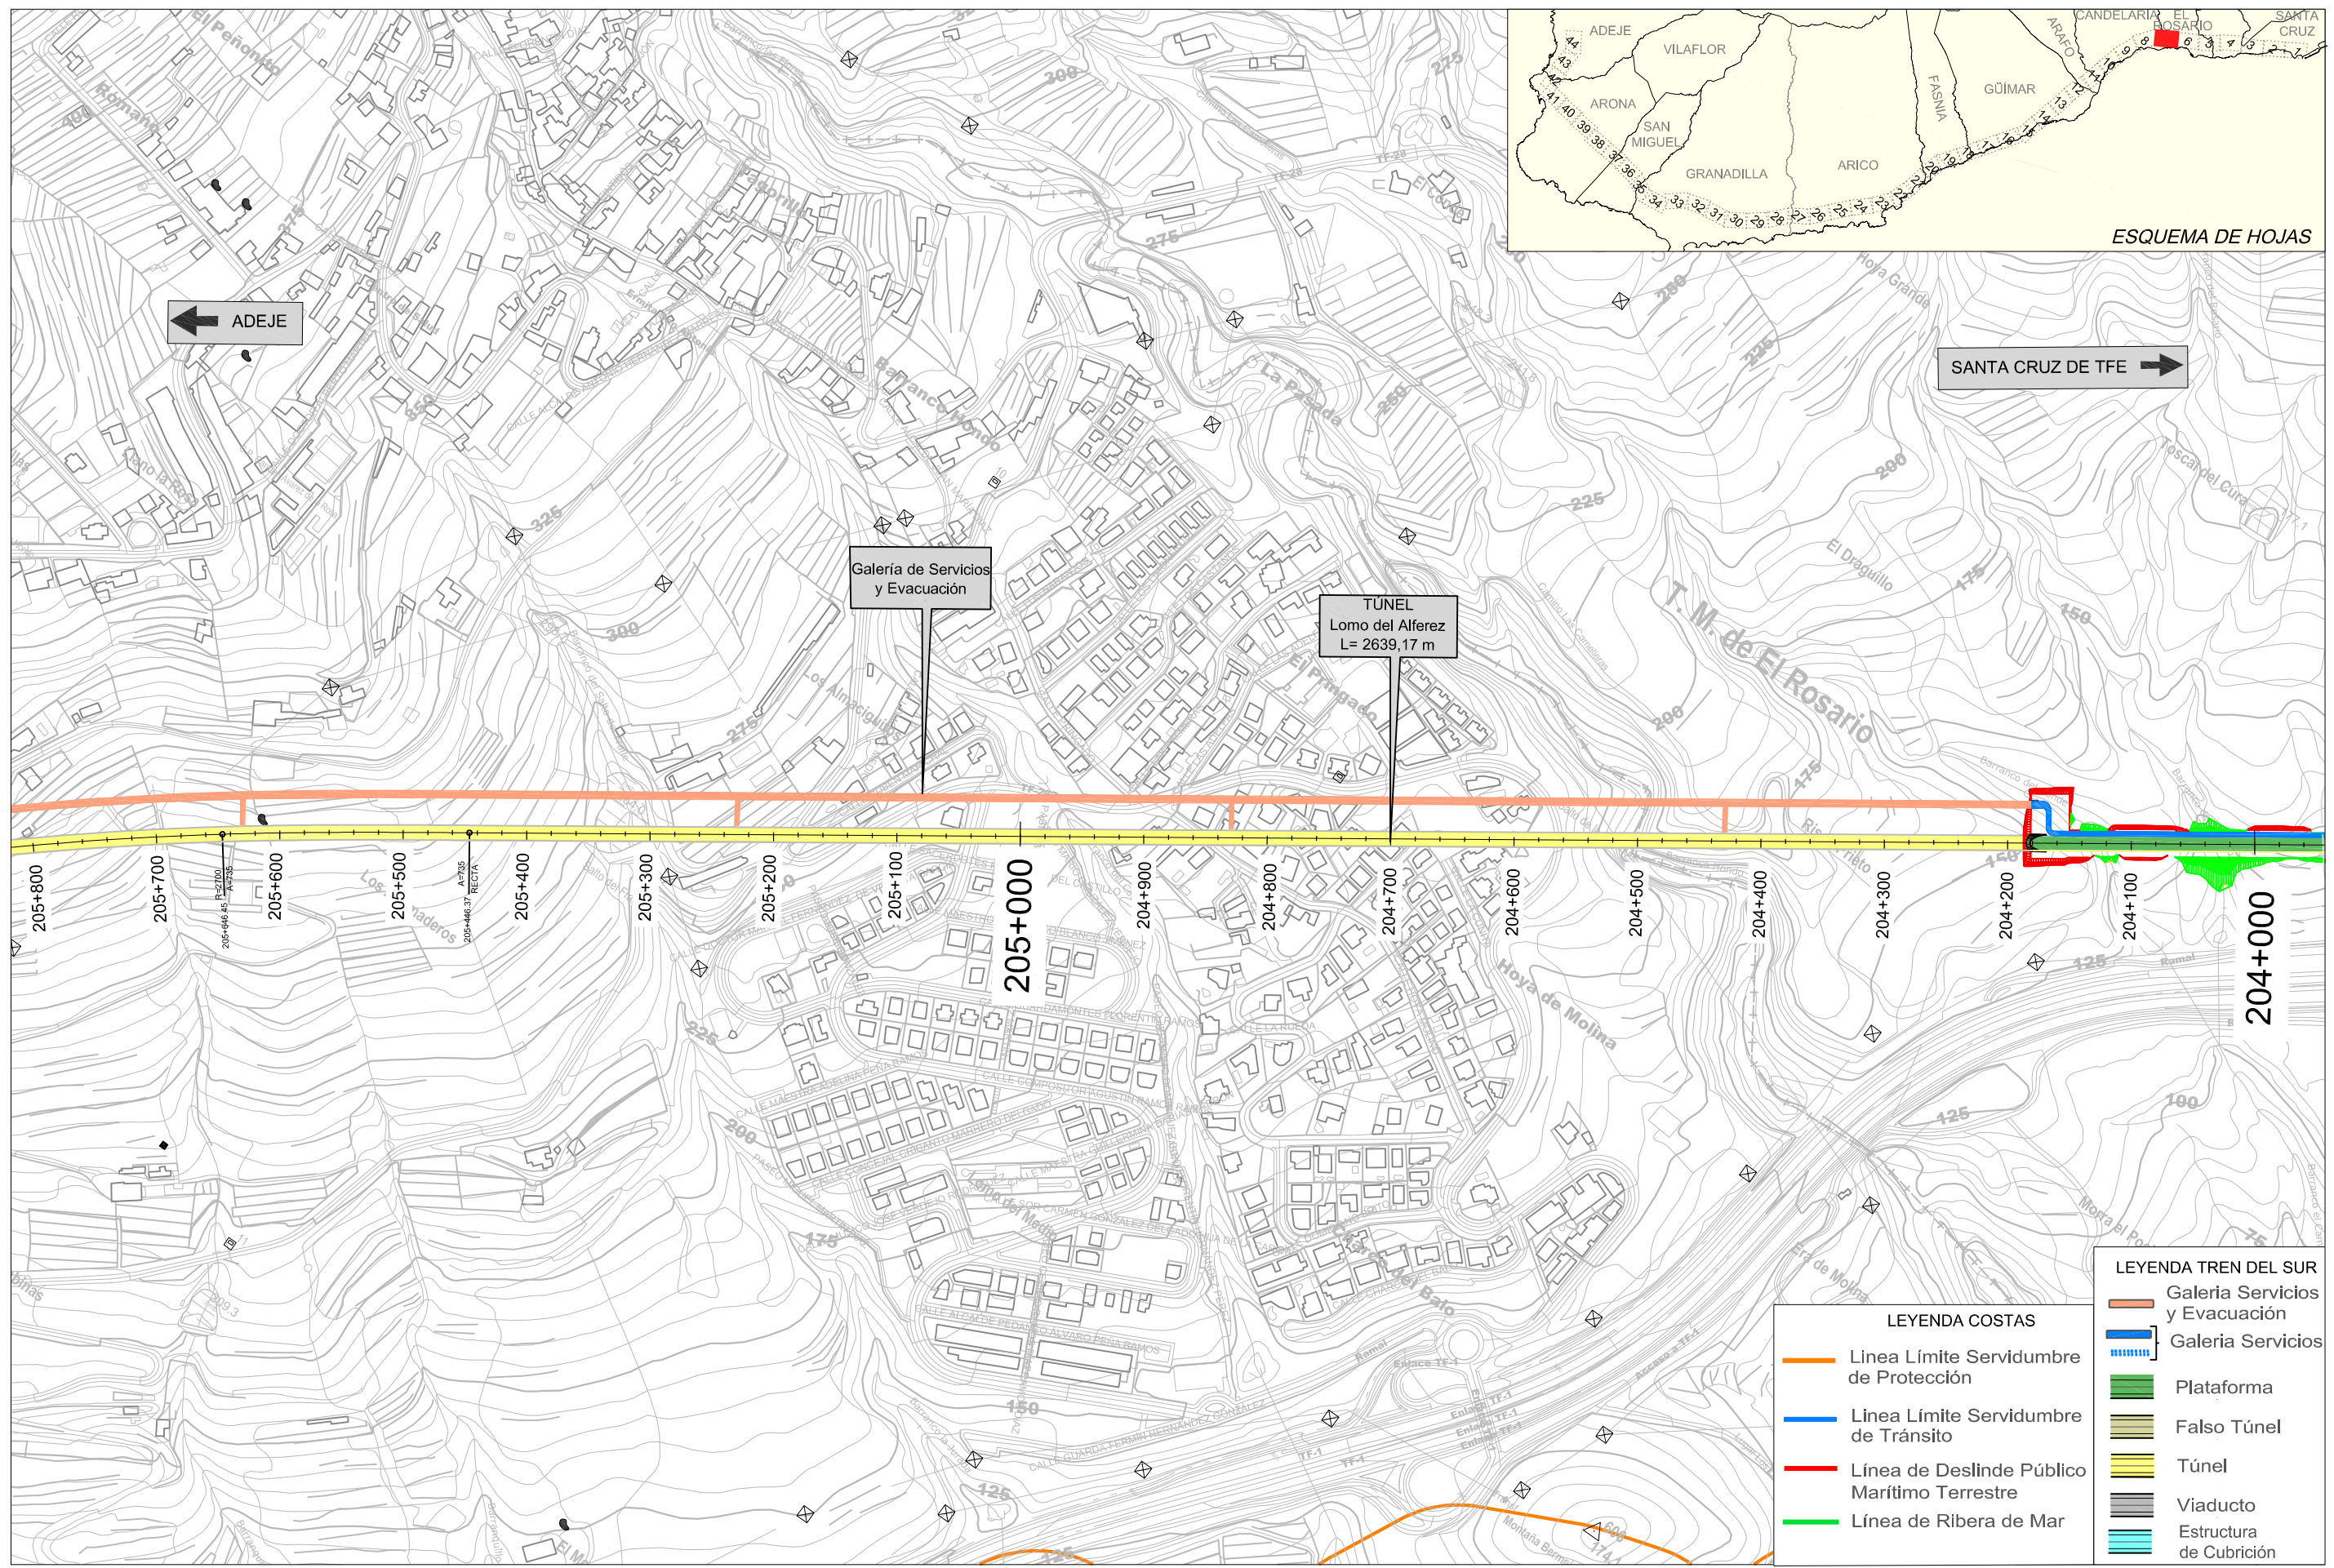

ESQUEMA DE HOJAS

- LEYENDA TREN DEL SUR**
- Galería Servicios y Evacuación
  - Galería Servicios
  - Plataforma
  - Falso Túnel
  - Túnel
  - Viaducto
  - Estructura de Cubrición

- LEYENDA COSTAS**
- Línea Límite Servidumbre de Protección
  - Línea Límite Servidumbre de Tránsito
  - Línea de Deslinde Público Marítimo Terrestre
  - Línea de Ribera de Mar



TITULO:  
**PLAN TERRITORIAL ESPECIAL DE ORDENACIÓN DE INFRAESTRUCTURAS DEL TREN DEL SUR.**  
 APROBACION DEFINITIVA - MEMORIA DE ORDENACIÓN



CONSULTOR:  
**ineco**

ESCALA ORIGINAL A3  
 1:5000   
 NUMÉRICA | GRÁFICA

FECHA  
 JULIO 2013

Nº DE PLANO  
 2.13  
 HOJA 07 DE 44

TITULO DEL PLANO:  
**DESLINDE MARITIMO TERRESTRE**

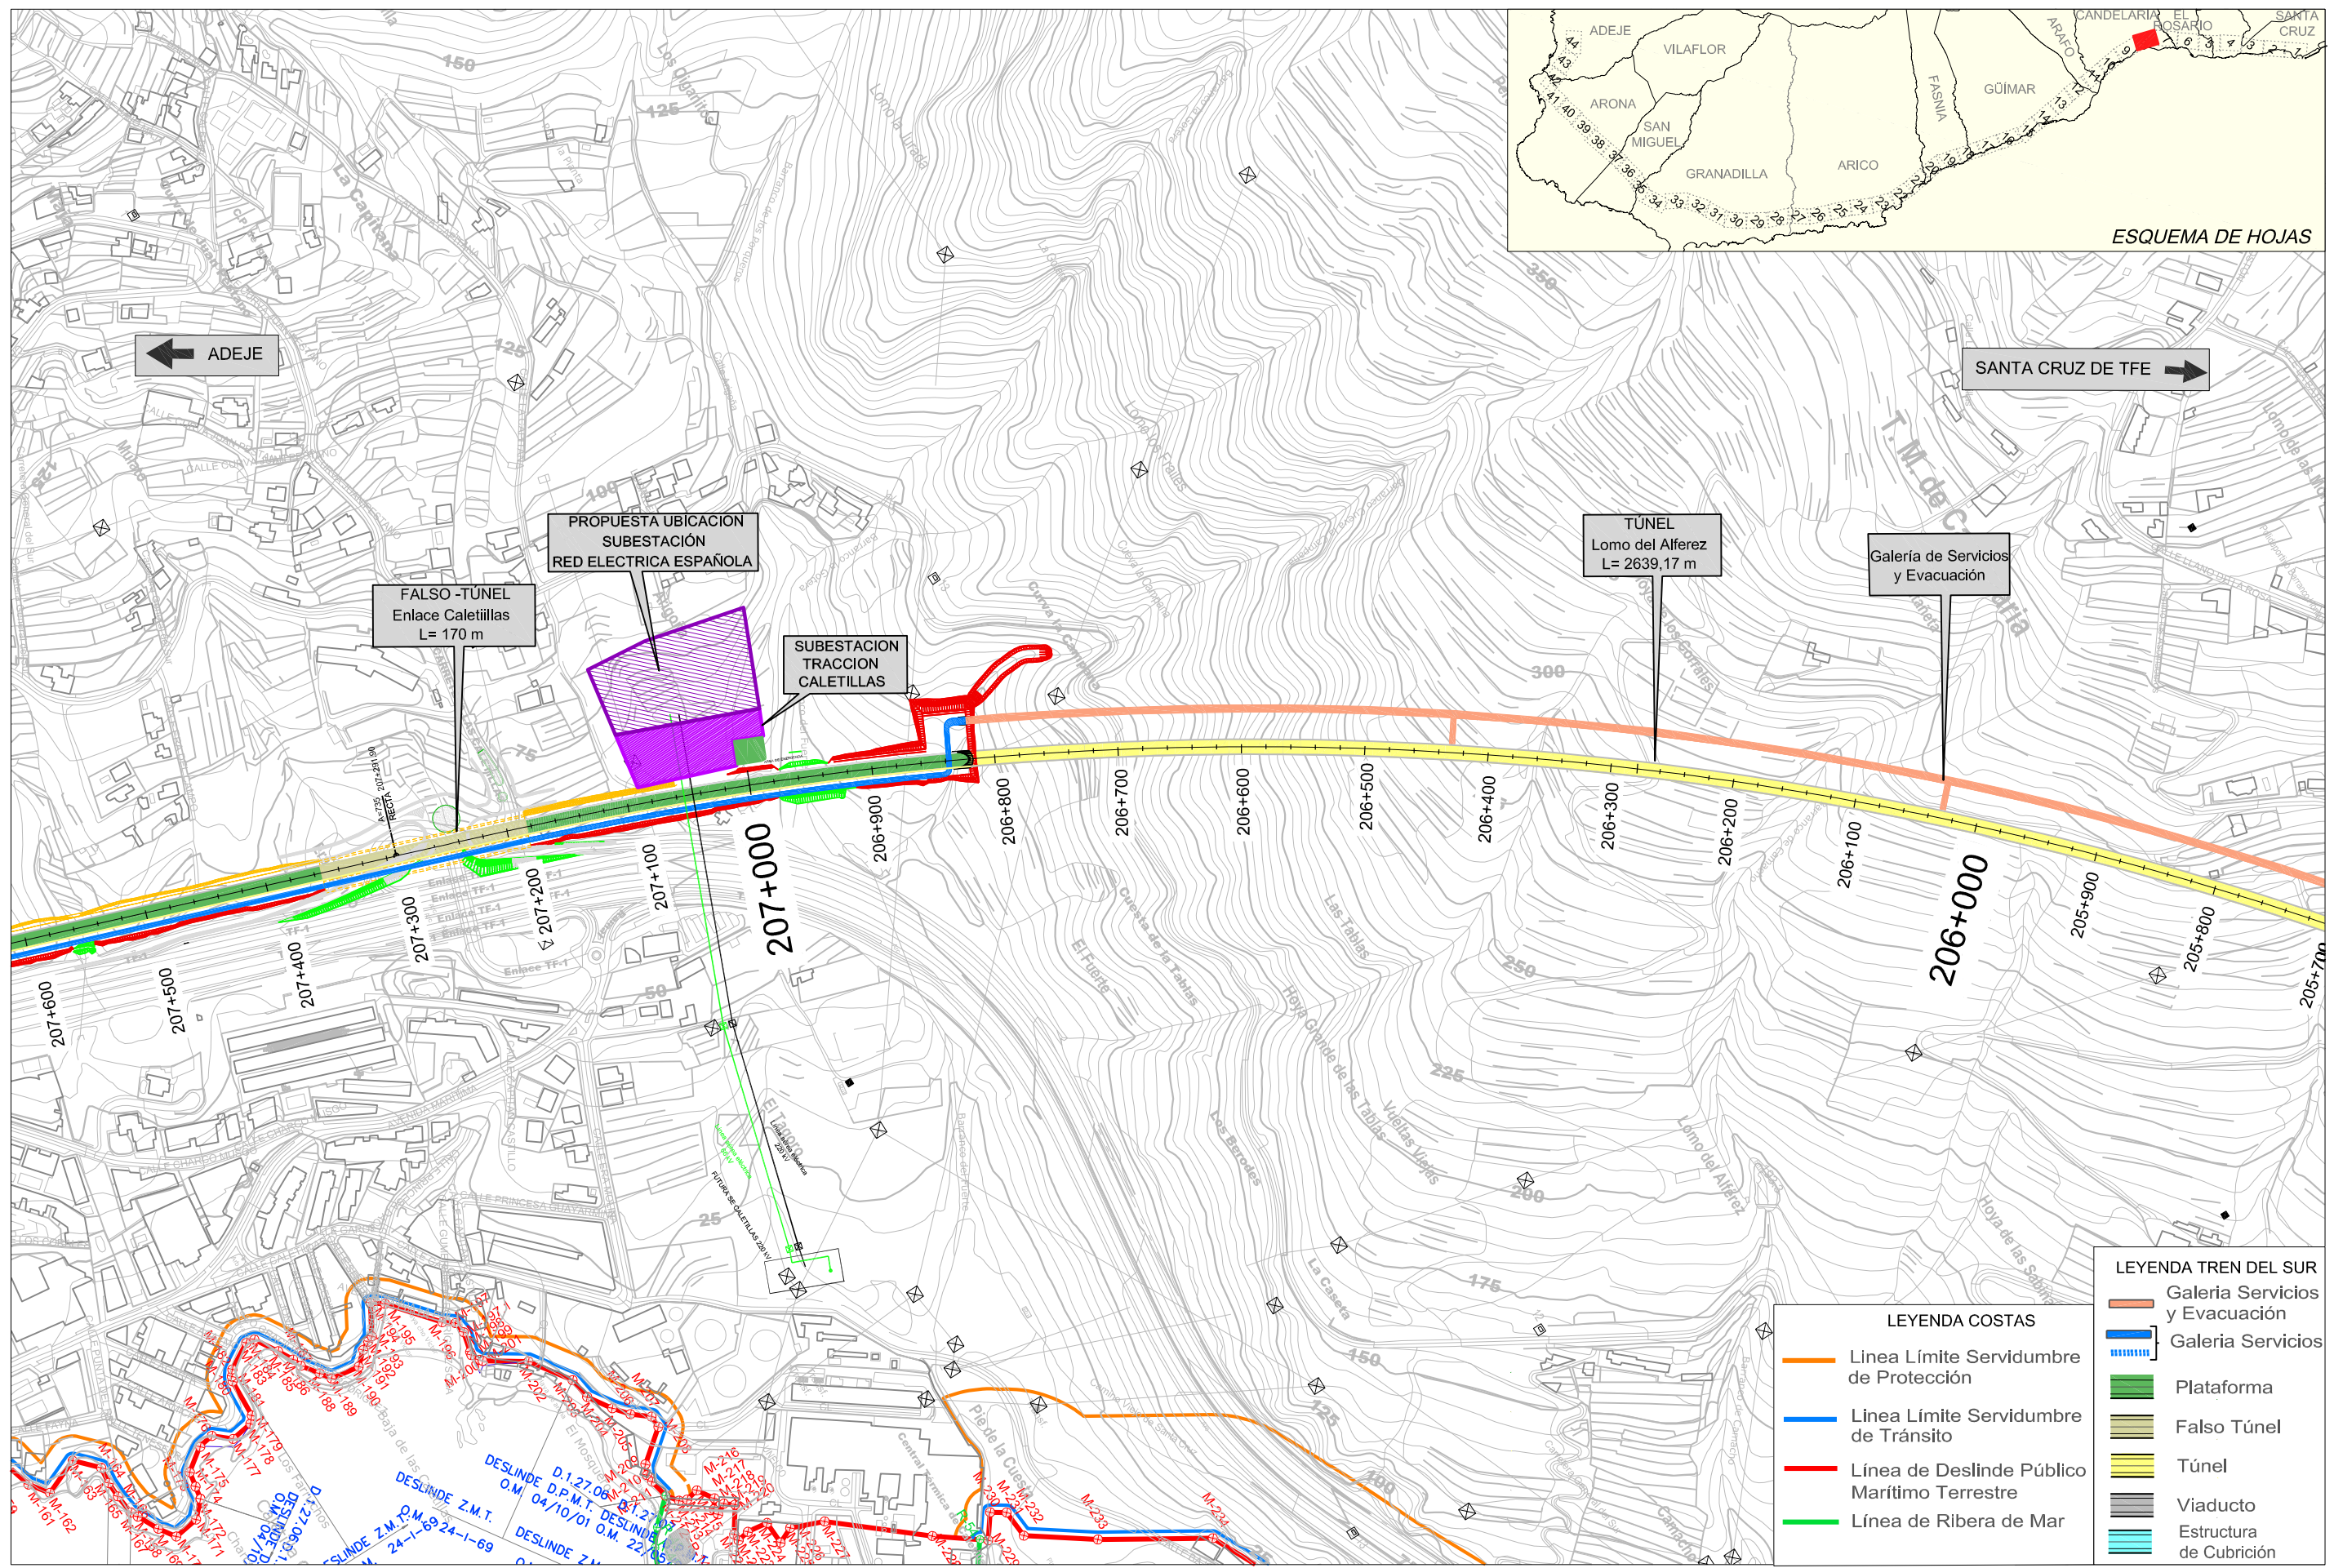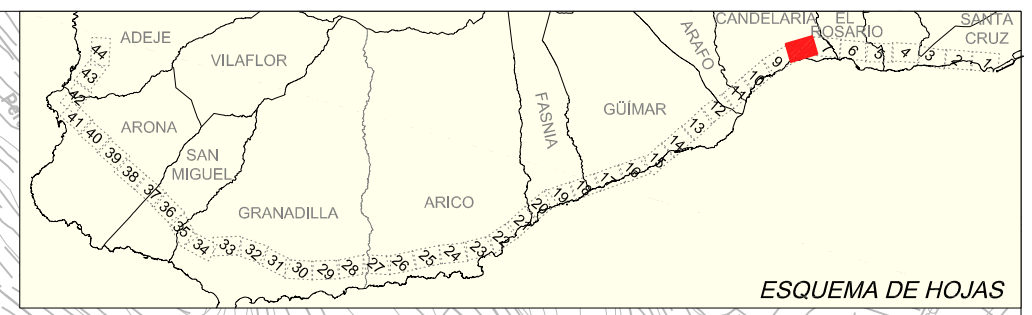

TITULO: **PLAN TERRITORIAL ESPECIAL DE ORDENACIÓN DE INFRAESTRUCTURAS DEL TREN DEL SUR.**  
 APROBACION DEFINITIVA - MEMORIA DE ORDENACIÓN


CONSULTOR: **ineco**

ESCALA ORIGINAL A3  
 1:5000   
 NUMÉRICA | GRÁFICA

FECHA: JULIO 2013  
 N° DE PLANO: 2.13  
 HOJA 08 DE 44

TITULO DEL PLANO: **DESLINDE MARITIMO TERRESTRE**



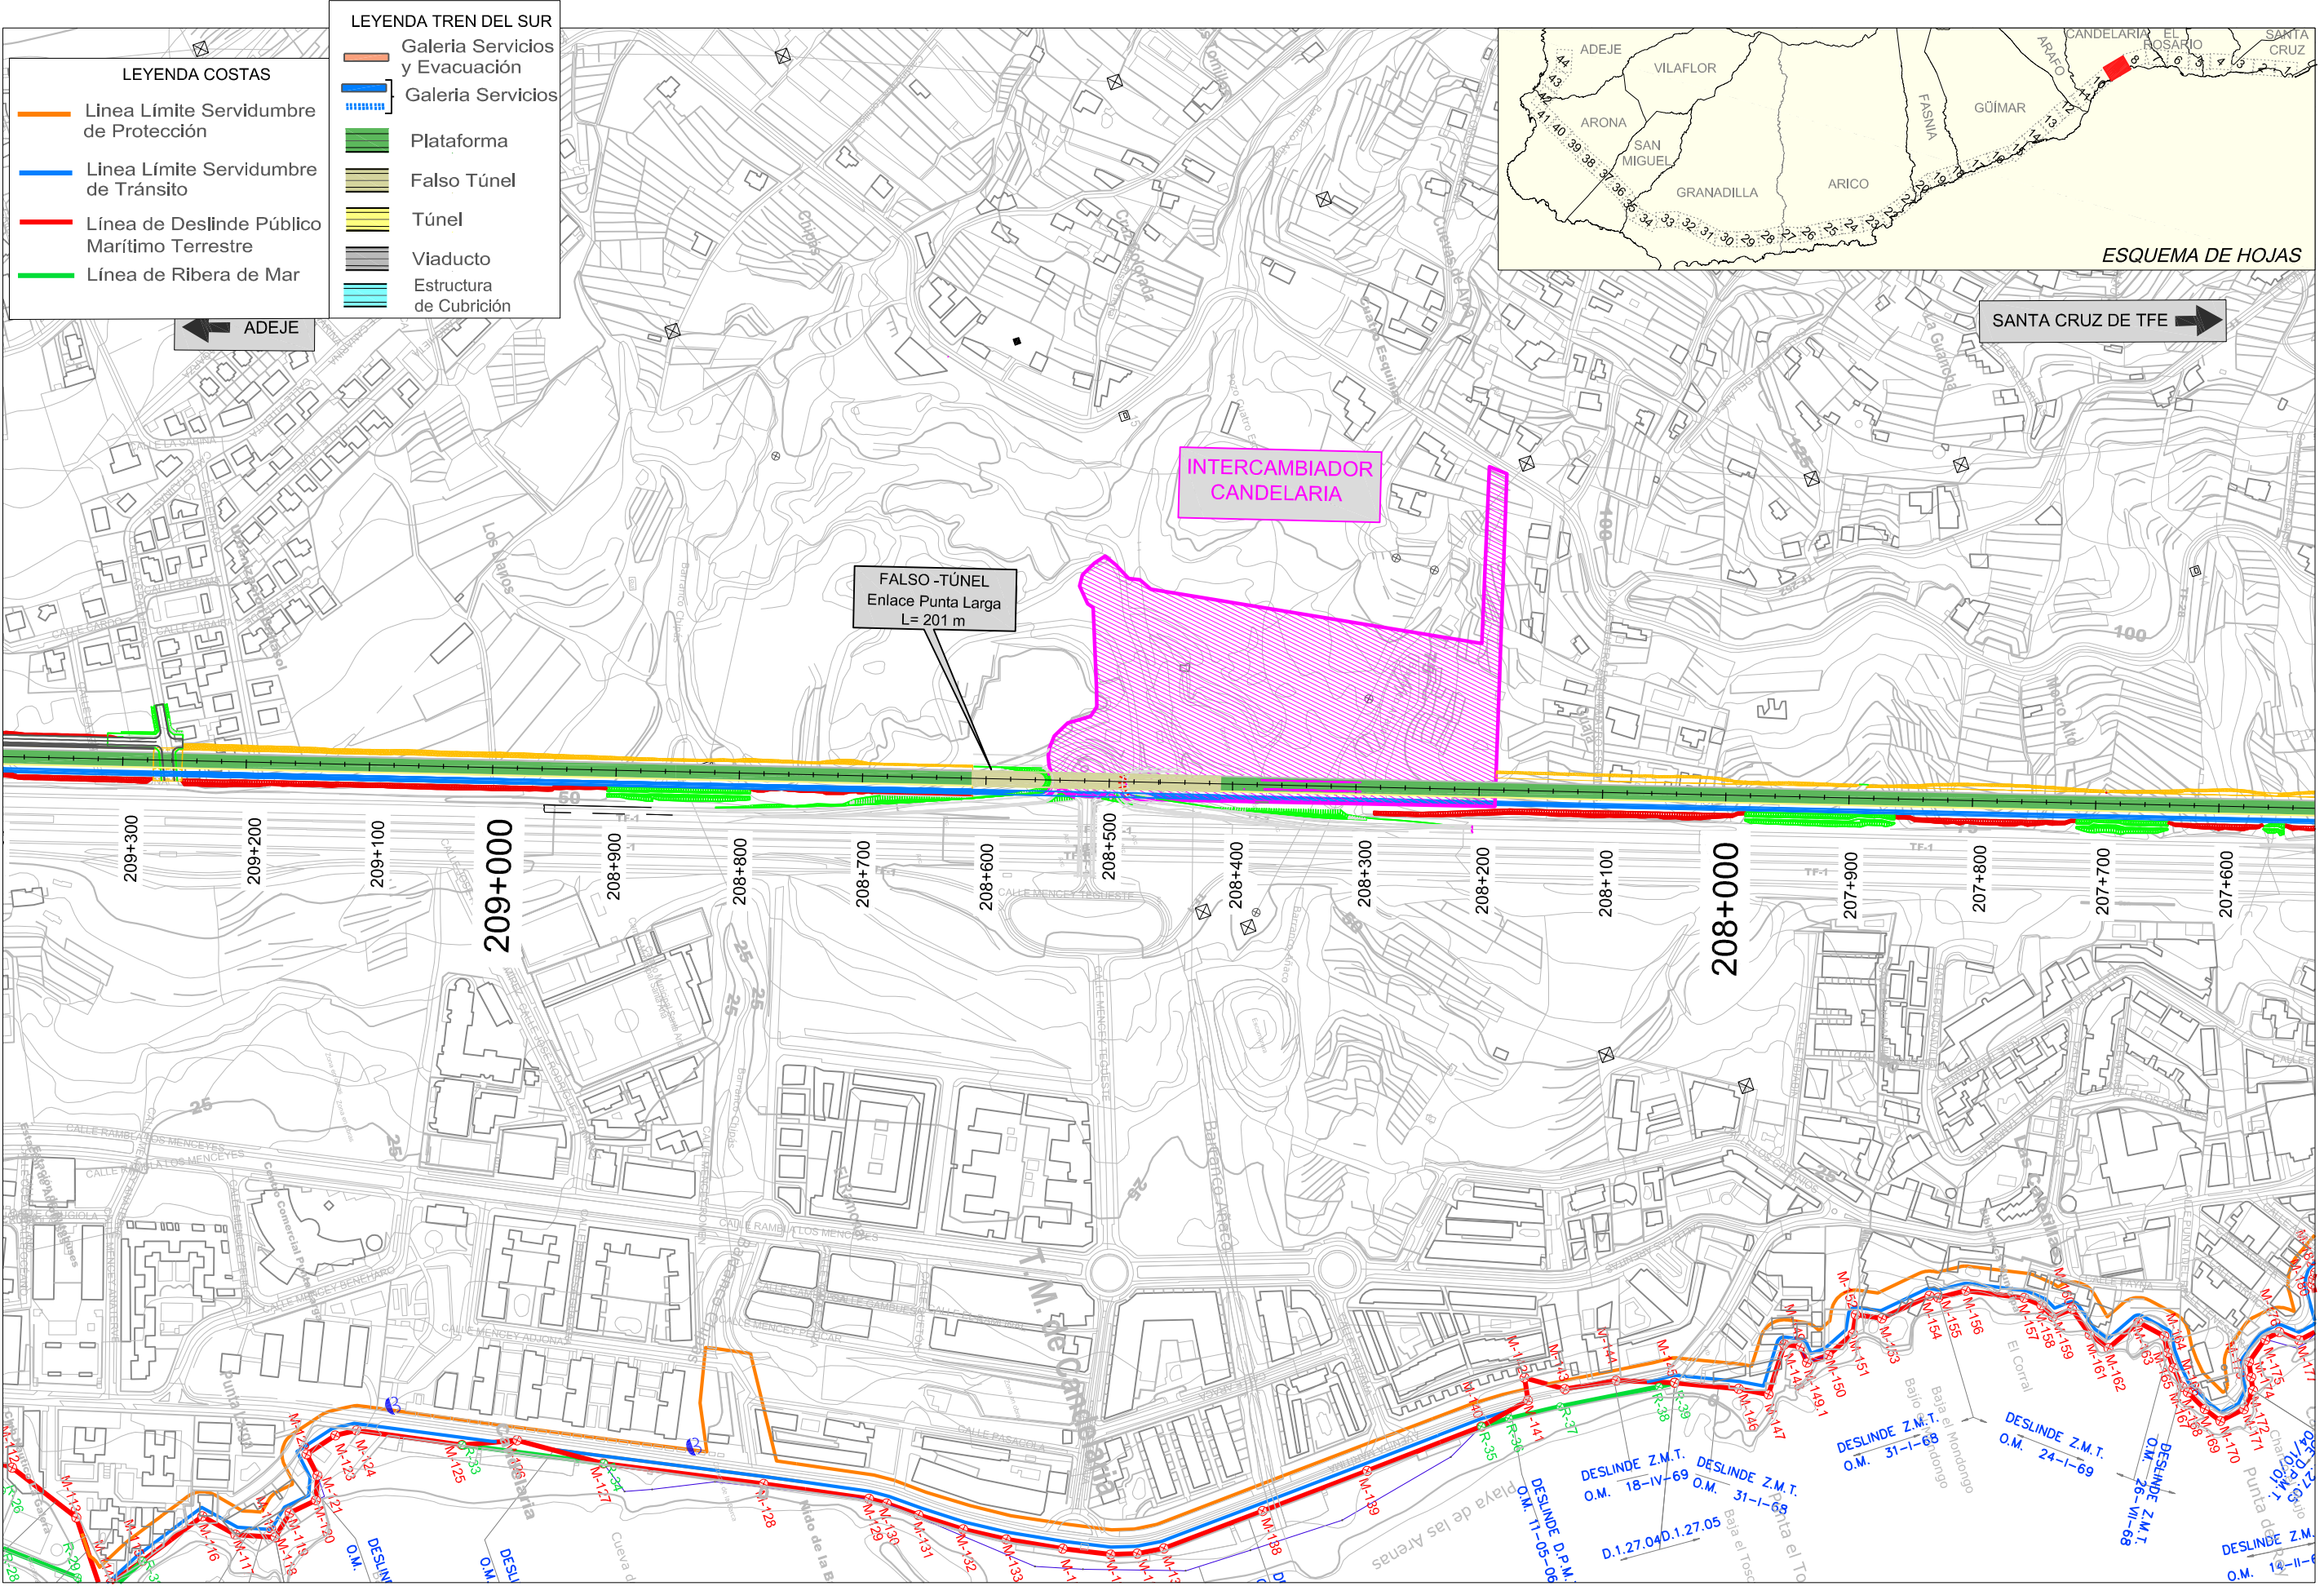

TITULO:  
**PLAN TERRITORIAL ESPECIAL DE ORDENACIÓN DE INFRAESTRUCTURAS DEL TREN DEL SUR.**  
 APROBACION DEFINITIVA - MEMORIA DE ORDENACIÓN


CONSULTOR:  
**ineco**

ESCALA ORIGINAL A3  
 1:5000  
 NUMÉRICA | GRÁFICA

FECHA  
 JULIO 2013

Nº DE PLANO  
 2.13  
 HOJA 09 DE 44

TITULO DEL PLANO:  
**DESLINDE MARITIMO TERRESTRE**

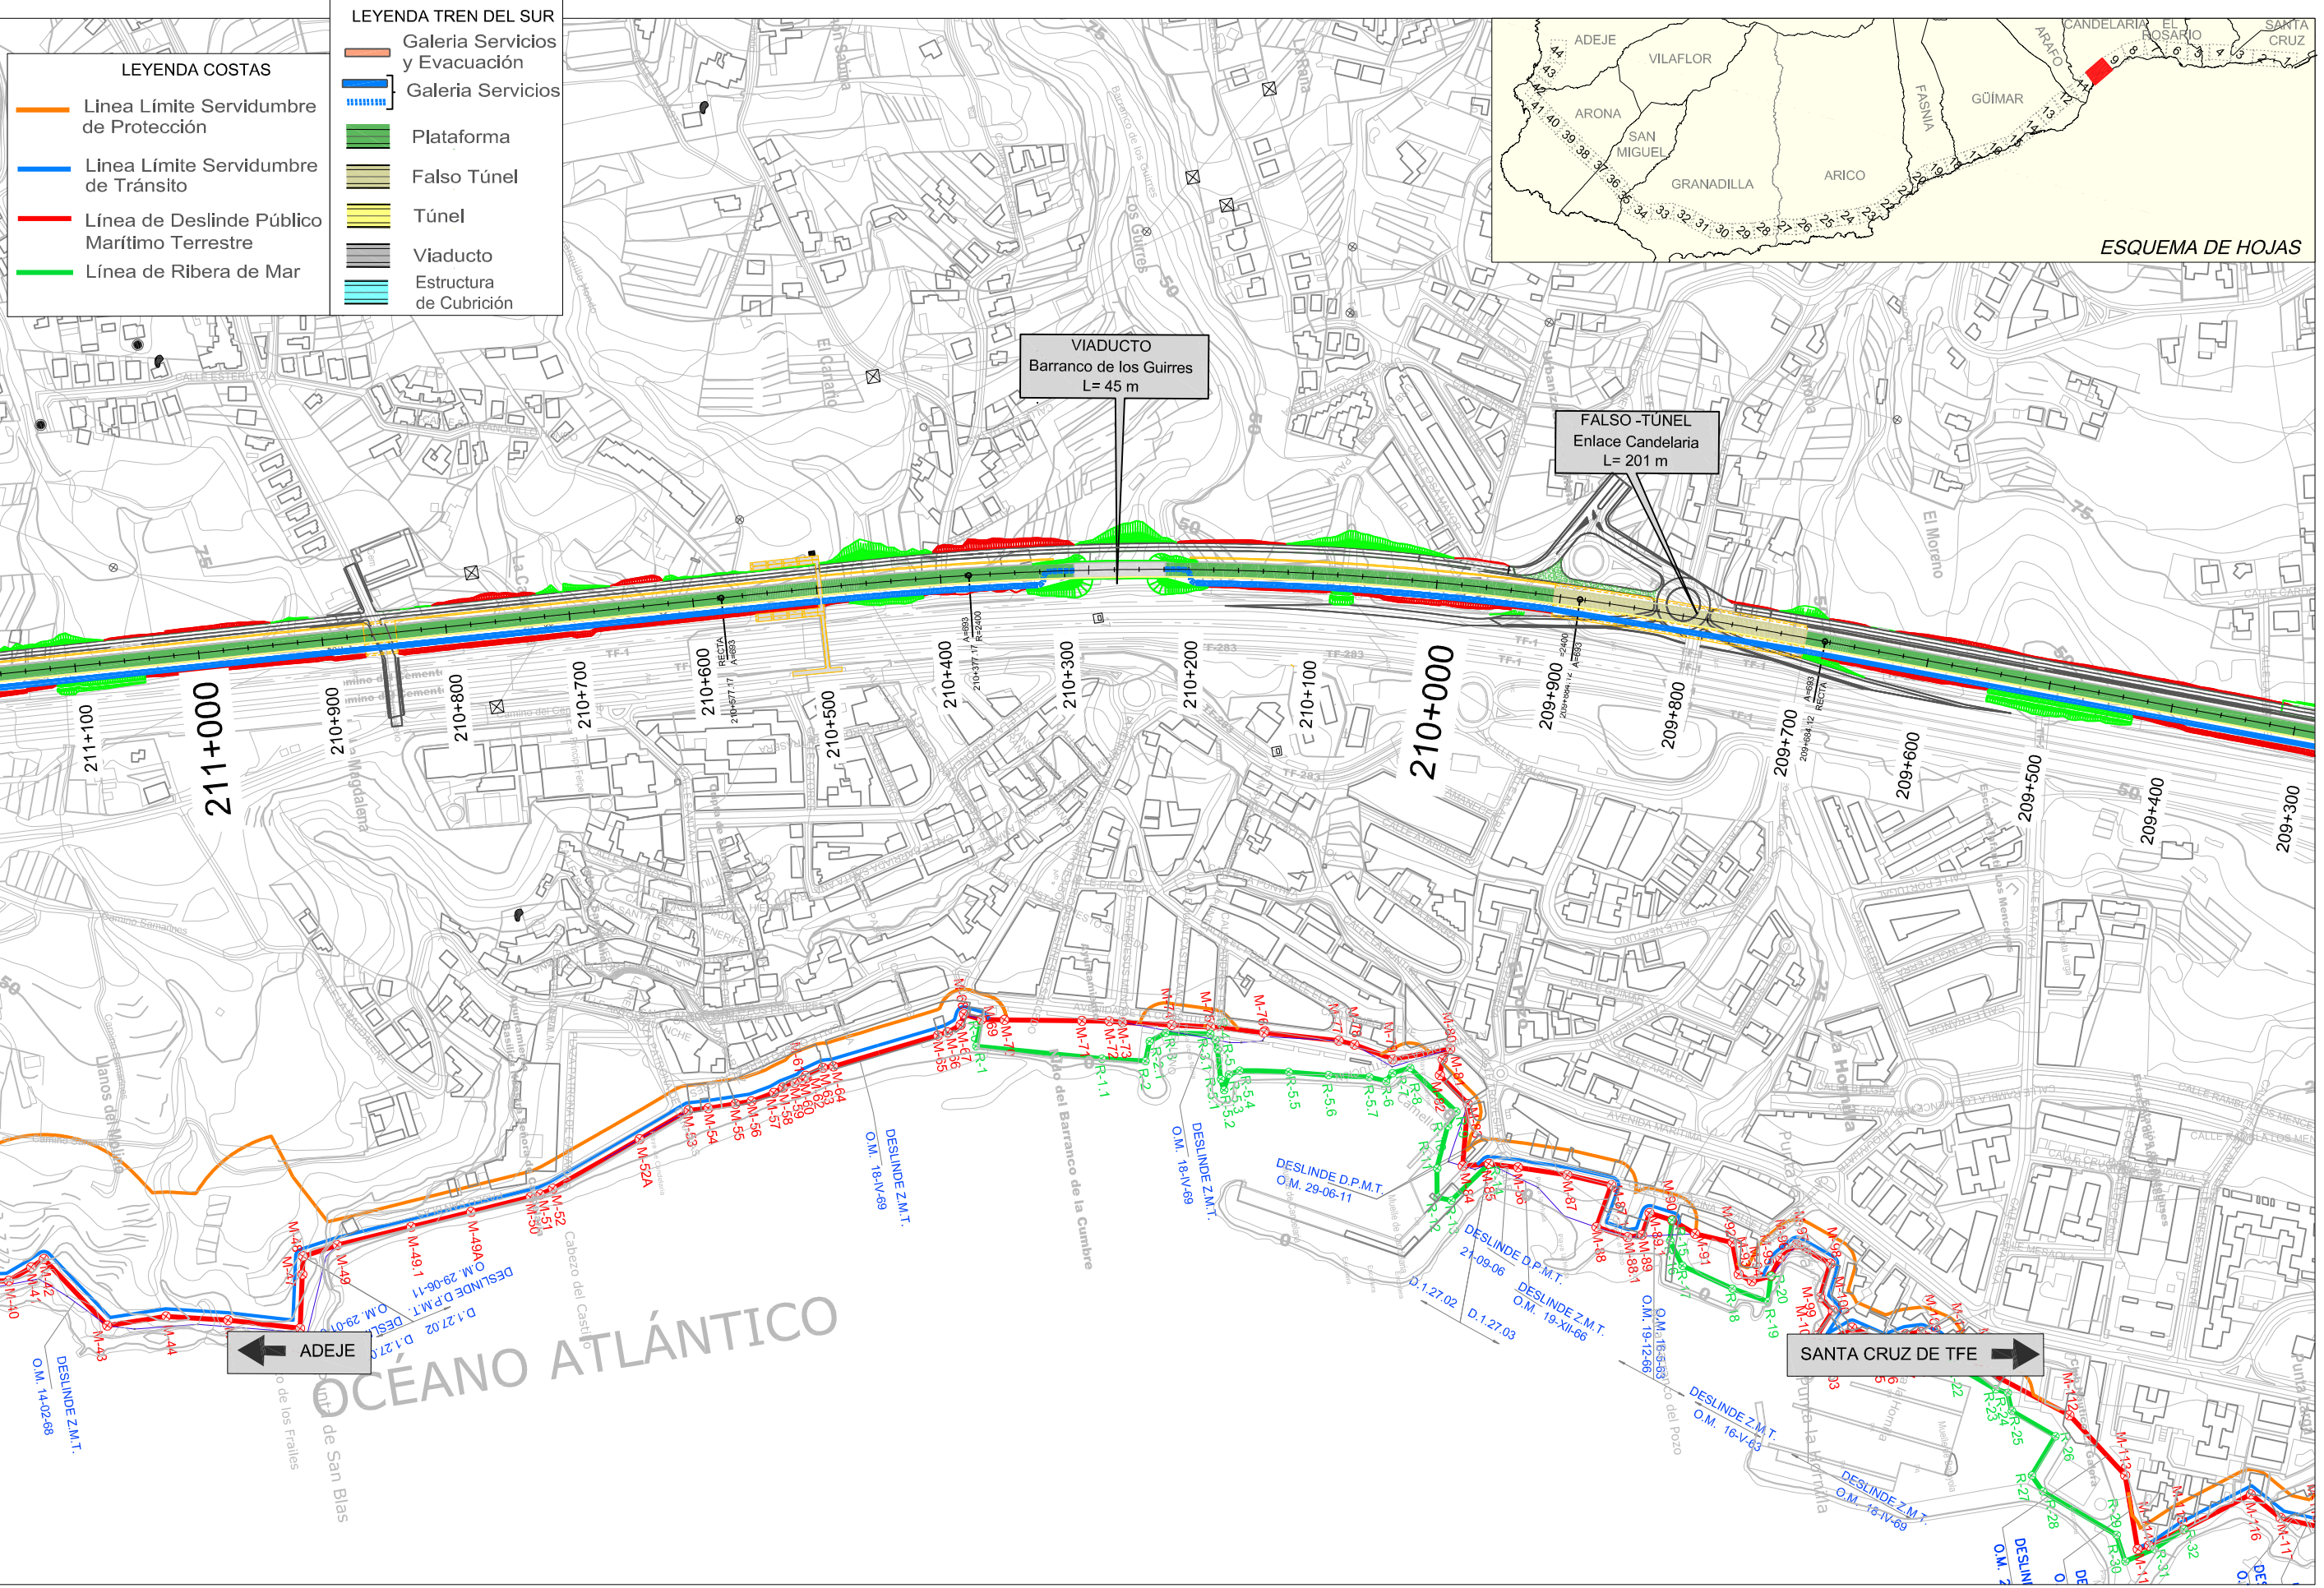

TITULO: **PLAN TERRITORIAL ESPECIAL DE ORDENACIÓN DE INFRAESTRUCTURAS DEL TREN DEL SUR.**  
 APROBACION DEFINITIVA - MEMORIA DE ORDENACIÓN



CONSULTOR: **ineco**

ESCALA ORIGINAL A3  
 1:5000

FECHA: JULIO 2013

Nº DE PLANO: 2.13  
 HOJA 10 DE 44

TITULO DEL PLANO: **DESLINDE MARITIMO TERRESTRE**

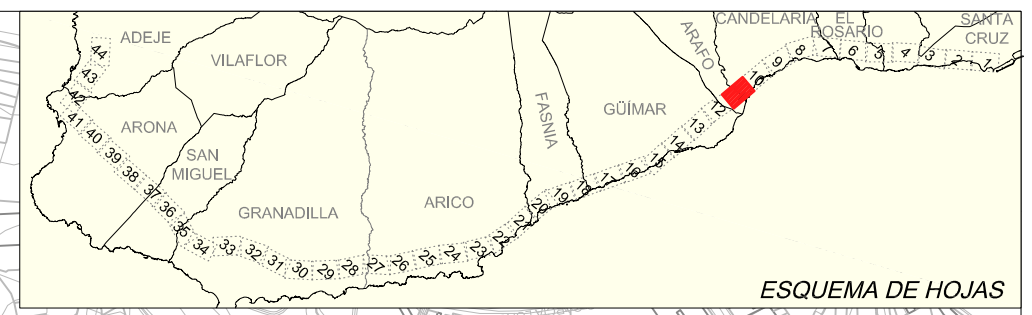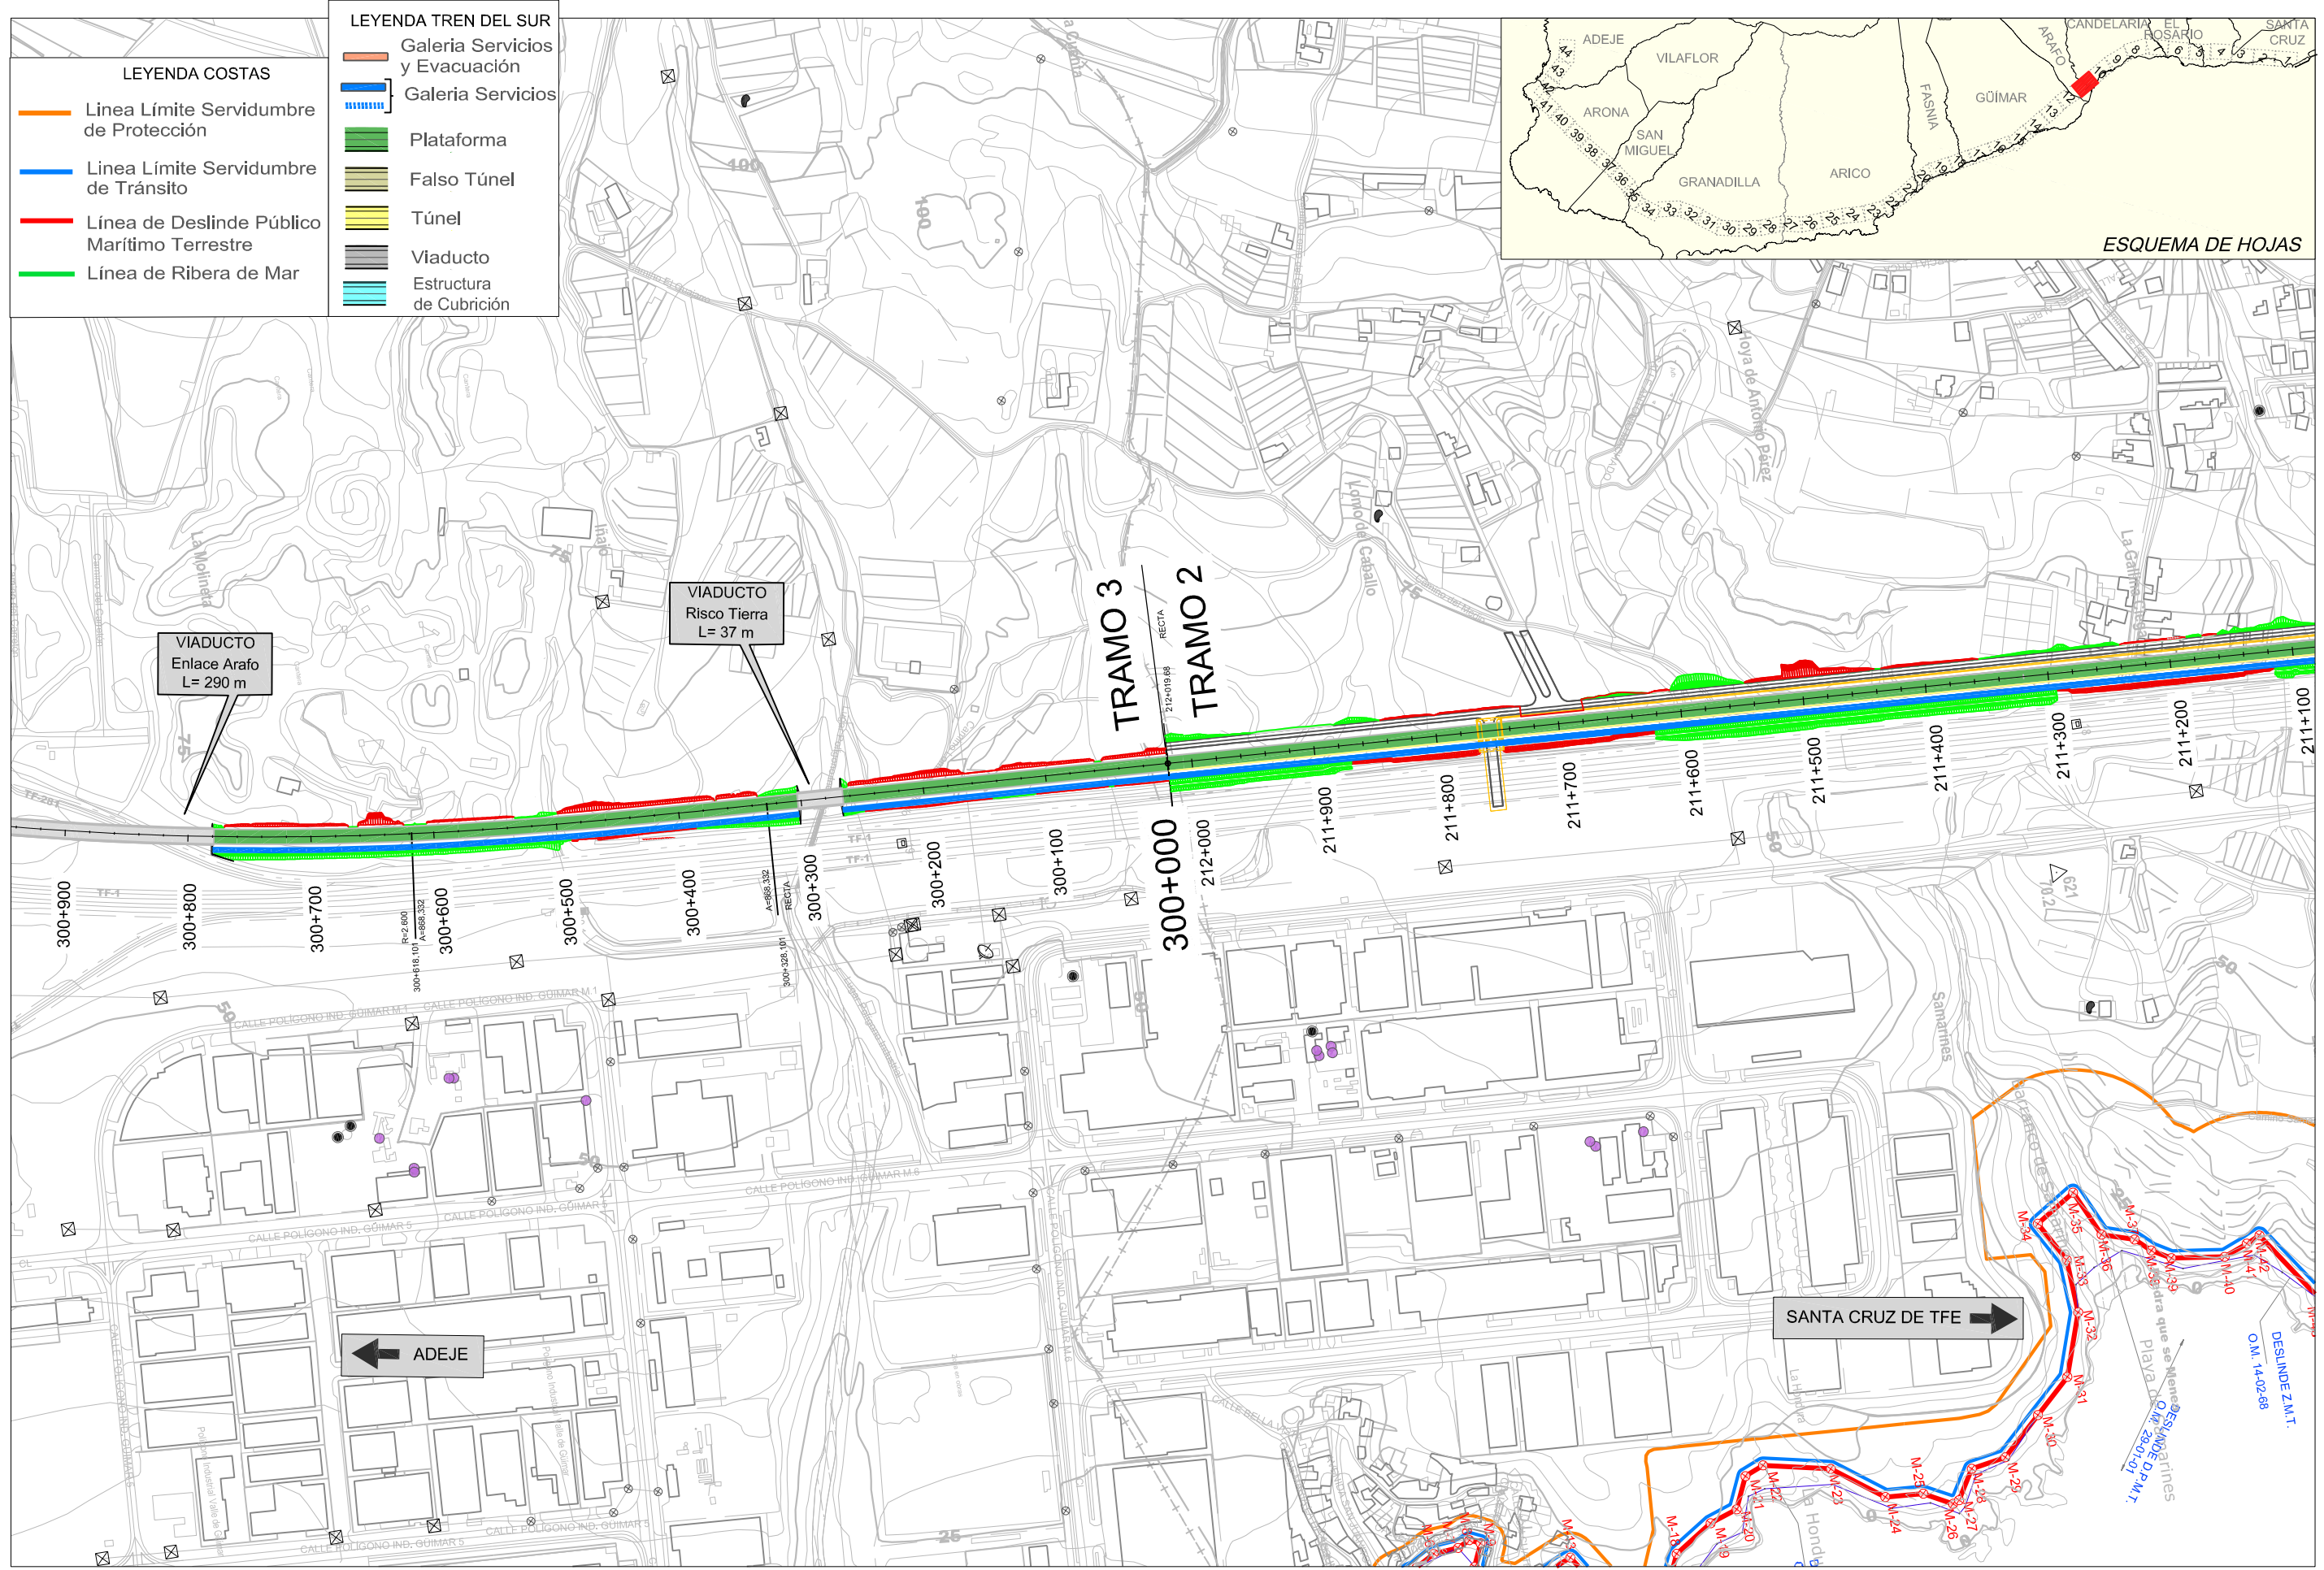

- LEYENDA COSTAS**
- Línea Límite Servidumbre de Protección
  - Línea Límite Servidumbre de Tránsito
  - Línea de Deslinde Público Marítimo Terrestre
  - Línea de Ribera de Mar

- LEYENDA TREN DEL SUR**
- Galería Servicios y Evacuación
  - Galería Servicios
  - Plataforma
  - Falso Túnel
  - Túnel
  - Viaducto
  - Estructura de Cubrición



TITULO:  
**PLAN TERRITORIAL ESPECIAL DE ORDENACIÓN DE INFRAESTRUCTURAS DEL TREN DEL SUR.**  
 APROBACION DEFINITIVA - MEMORIA DE ORDENACIÓN

CONSULTOR:  
**ineco**

ESCALA ORIGINAL A3  
 1:5000



NUMÉRICA | GRÁFICA

FECHA  
 JULIO 2013

Nº DE PLANO  
 2.13

HOJA 11 DE 44

TITULO DEL PLANO:  
**DESLINDE MARITIMO TERRESTRE**

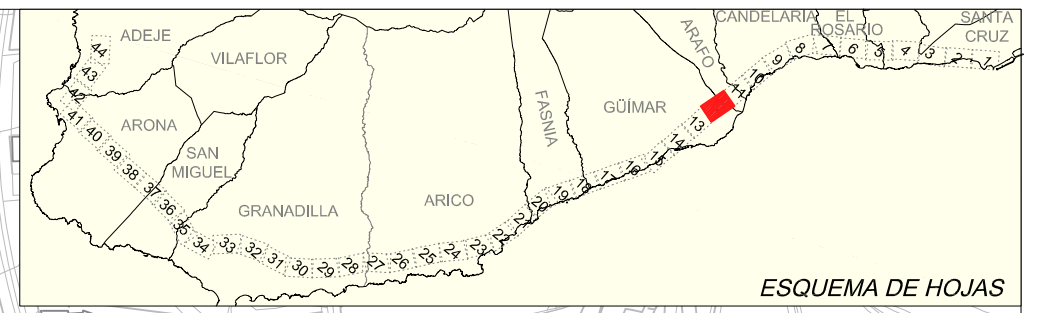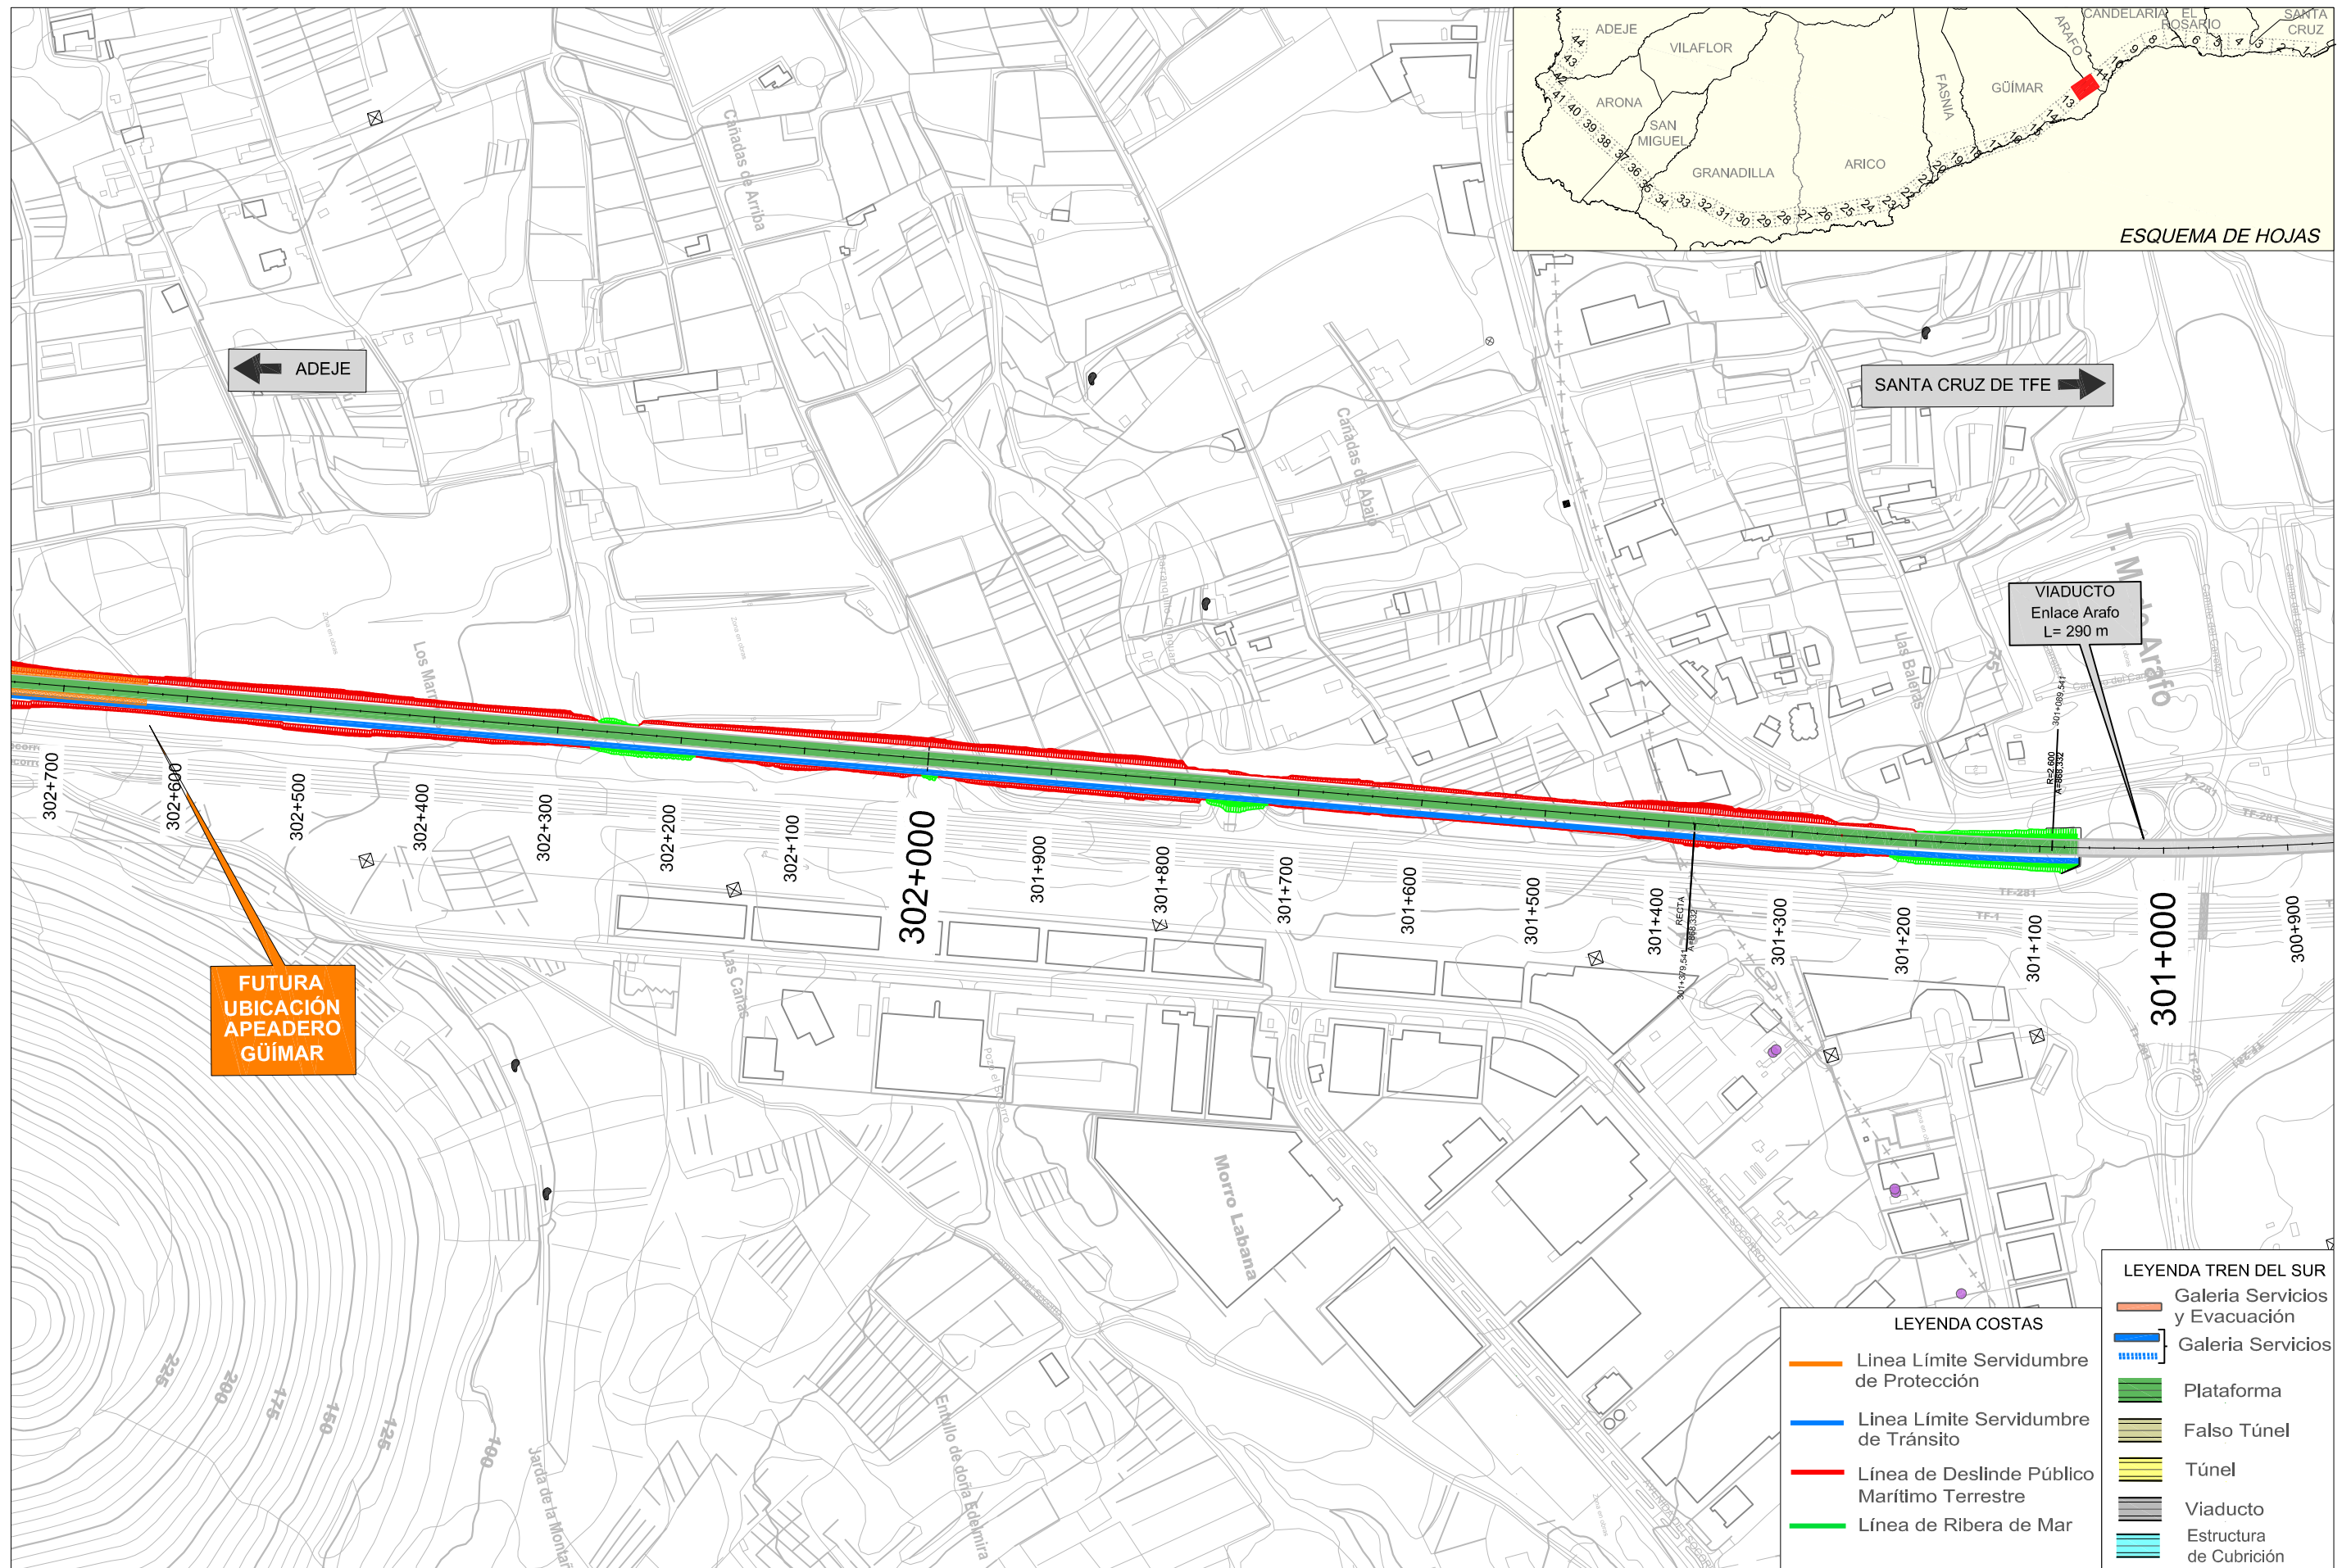

ESQUEMA DE HOJAS

FUTURA  
UBICACIÓN  
APEADERO  
GÜÍMAR

VIADUCTO  
Enlace Arafo  
L= 290 m

LEYENDA TREN DEL SUR	
	Galería Servicios y Evacuación
	Galería Servicios
	Plataforma
	Falso Túnel
	Túnel
	Viaducto
	Estructura de Cubrición

LEYENDA COSTAS	
	Línea Límite Servidumbre de Protección
	Línea Límite Servidumbre de Tránsito
	Línea de Deslinde Público Marítimo Terrestre
	Línea de Ribera de Mar



TITULO:  
**PLAN TERRITORIAL ESPECIAL DE ORDENACIÓN DE INFRAESTRUCTURAS DEL TREN DEL SUR.**  
APROBACION DEFINITIVA - MEMORIA DE ORDENACIÓN

CONSULTOR:  
**ineco**

ESCALA ORIGINAL A3  
1:5000   
NUMÉRICA | GRÁFICA

FECHA  
JULIO 2013

Nº DE PLANO  
2.13  
HOJA 12 DE 44

TITULO DEL PLANO:  
DESLINDE MARITIMO TERRESTRE