

FUTURA UBICACIÓN APEADERO GÜÍMAR

← ADEJE

SANTA CRUZ DE TFE →

VIADUCTO Puerto Güímar L= 2463 m

LEYENDA COSTAS		LEYENDA TREN DEL SUR	
—	Línea Límite Servidumbre de Protección	—	Galería Servicios y Evacuación
—	Línea Límite Servidumbre de Tránsito	—	Galería Servicios
—	Línea de Deslinde Público Marítimo Terrestre	—	Plataforma
—	Línea de Ribera de Mar	—	Falso Túnel
		—	Túnel
		—	Viaducto
		—	Estructura de Cubrición



TITULO:
PLAN TERRITORIAL ESPECIAL DE ORDENACIÓN DE INFRAESTRUCTURAS DEL TREN DEL SUR.
 APROBACION DEFINITIVA - MEMORIA DE ORDENACIÓN



CONSULTOR:
ineco

ESCALA ORIGINAL A3
 1:5000
 NUMÉRICA | GRÁFICA

FECHA
 JULIO 2013

Nº DE PLANO
 2.13
 HOJA 13 DE 44

TITULO DEL PLANO:
DESLINDE MARITIMO TERRESTRE

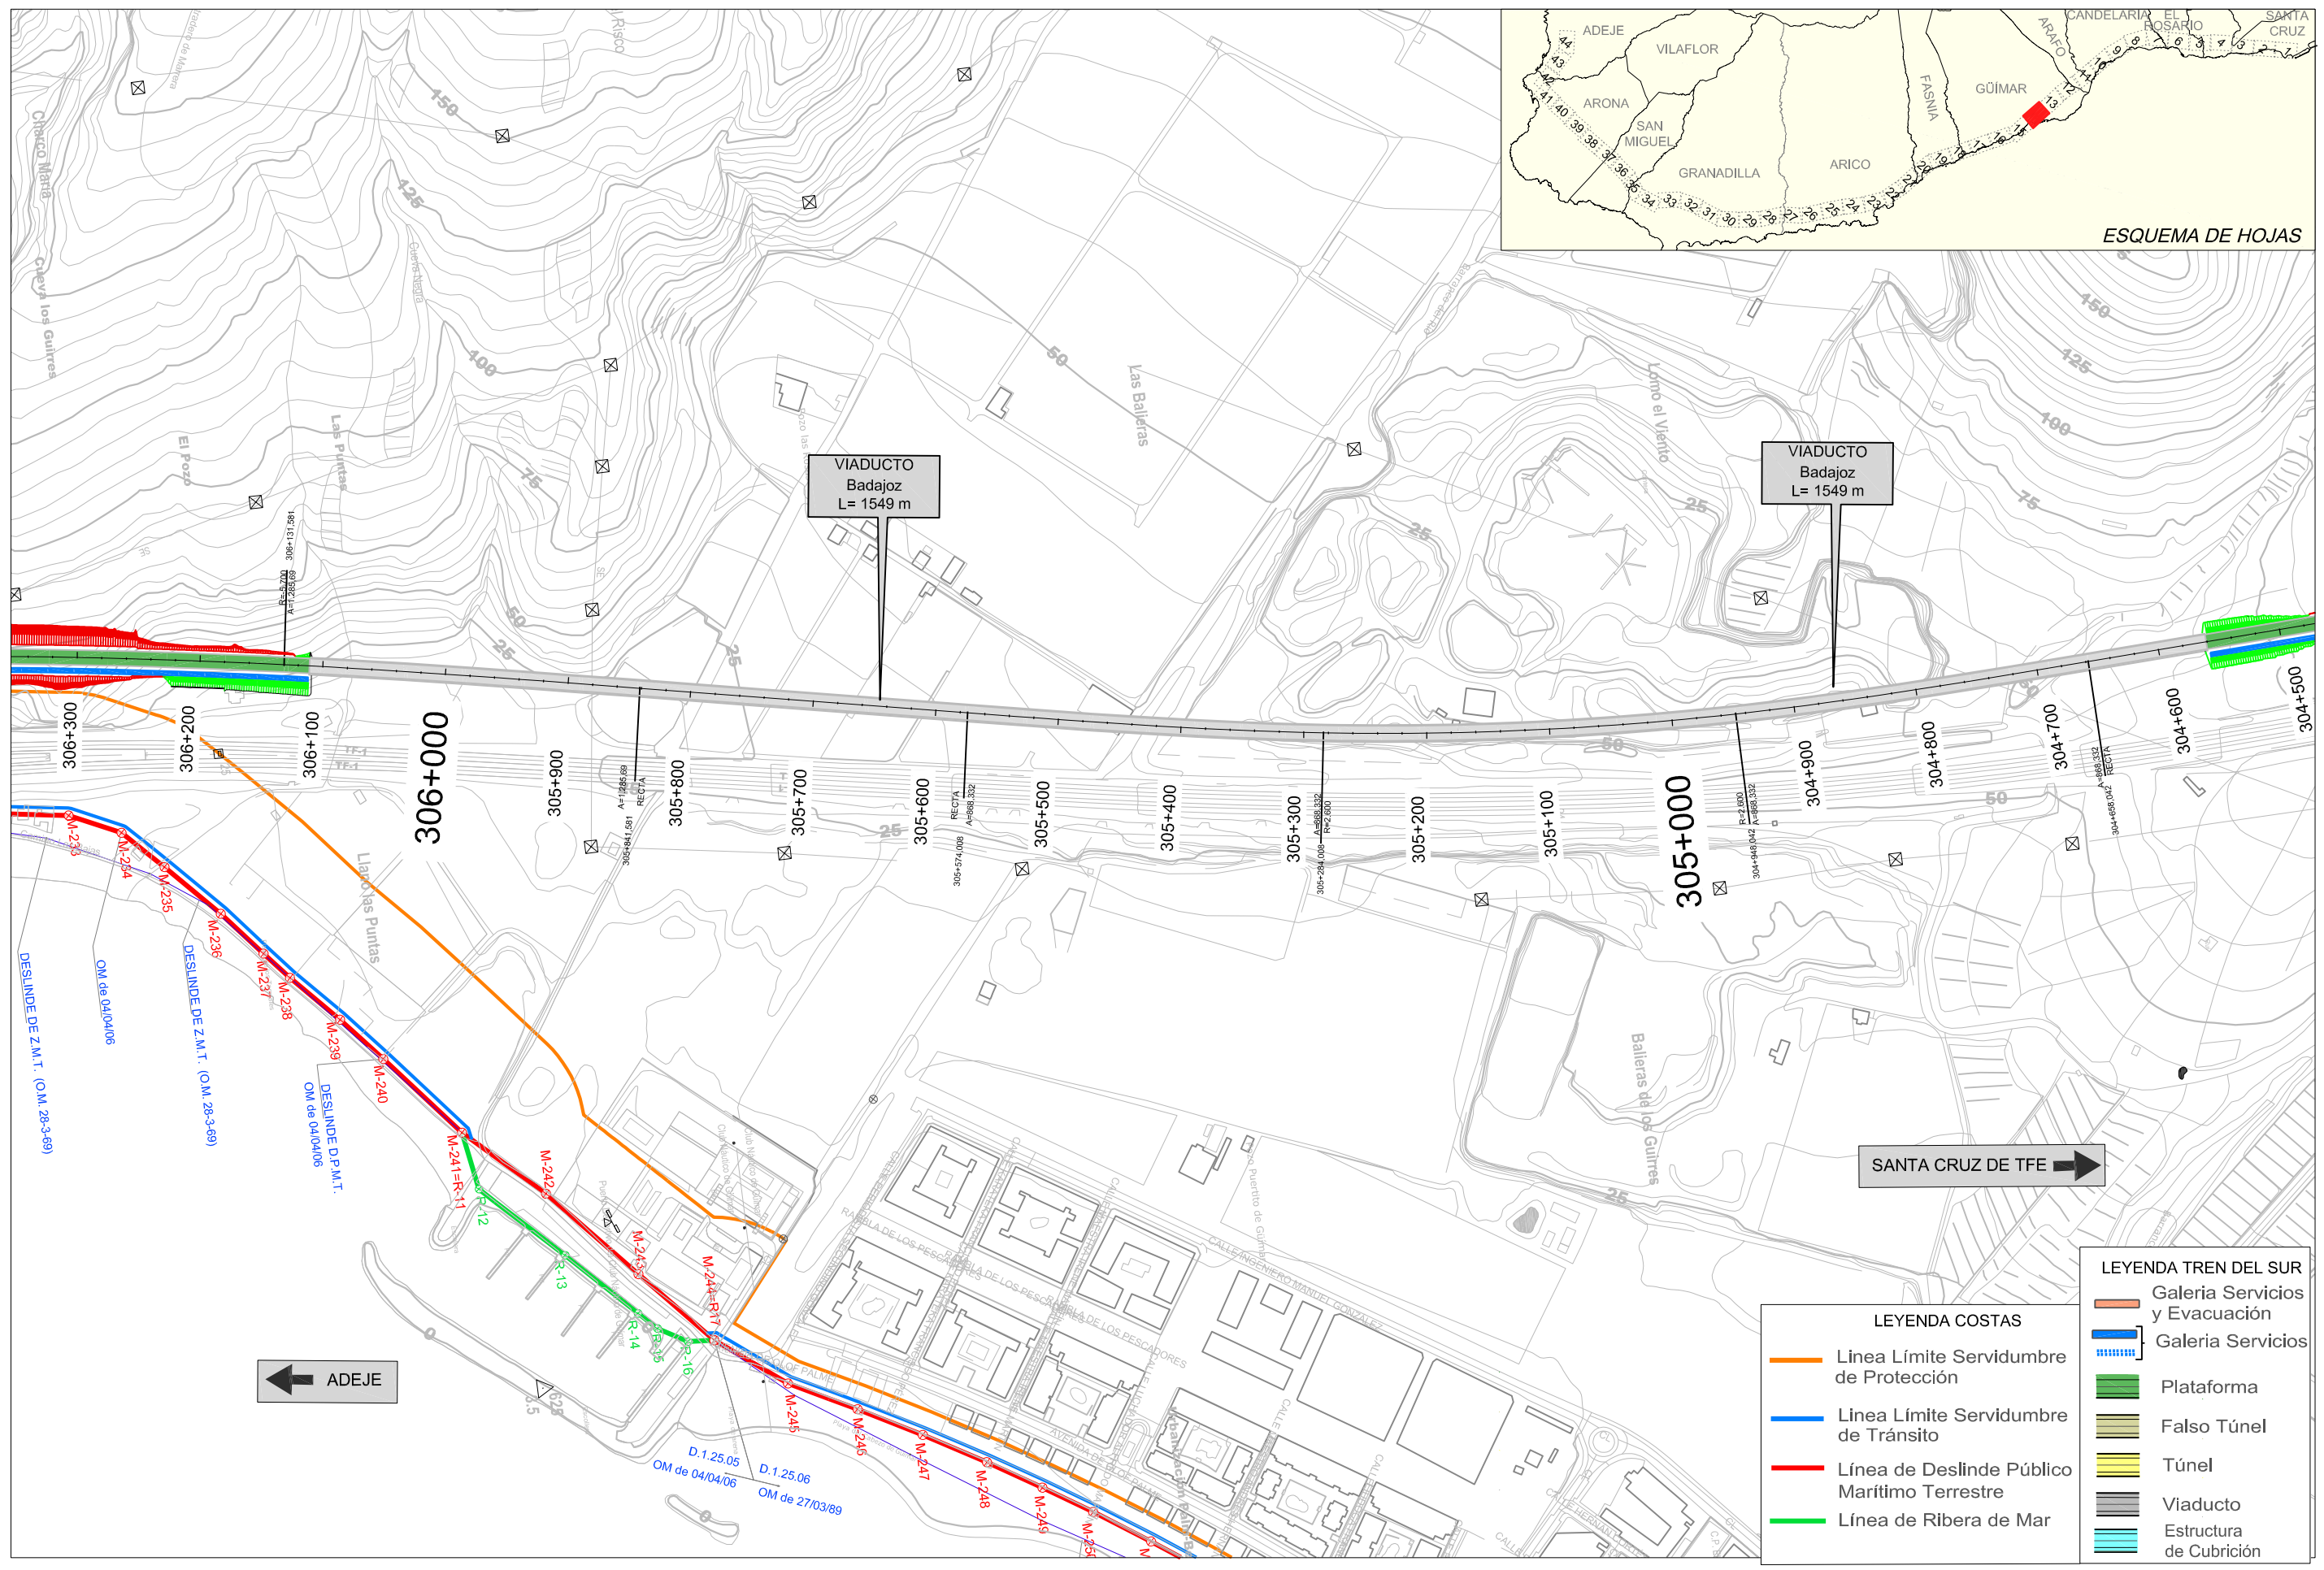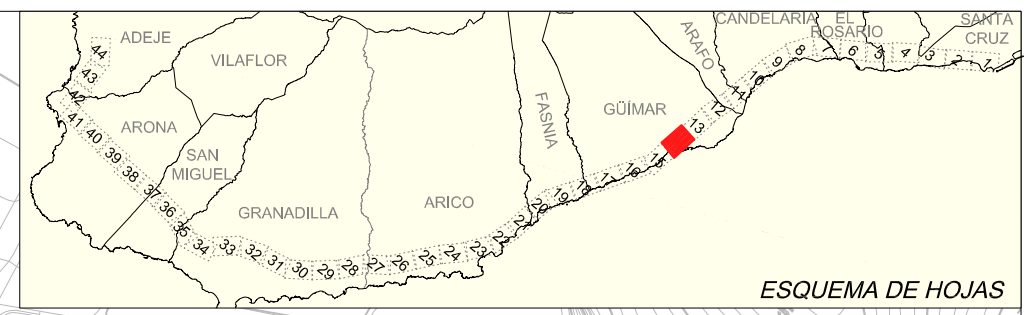

LEYENDA COSTAS		LEYENDA TREN DEL SUR	
	Línea Límite Servidumbre de Protección		Galería Servicios y Evacuación
	Línea Límite Servidumbre de Tránsito		Galería Servicios
	Línea de Deslinde Público Marítimo Terrestre		Plataforma
	Línea de Ribera de Mar		Falso Túnel
			Túnel
			Viaducto
			Estructura de Cubrición



TITULO:
PLAN TERRITORIAL ESPECIAL DE ORDENACIÓN DE INFRAESTRUCTURAS DEL TREN DEL SUR.
 APROBACION DEFINITIVA - MEMORIA DE ORDENACIÓN



CONSULTOR:

ESCALA ORIGINAL A3
 1:5000
 NUMÉRICA | GRÁFICA

FECHA
 JULIO 2013

Nº DE PLANO
 2.13
 HOJA 14 DE 44

TITULO DEL PLANO:
DESLINDE MARITIMO TERRESTRE

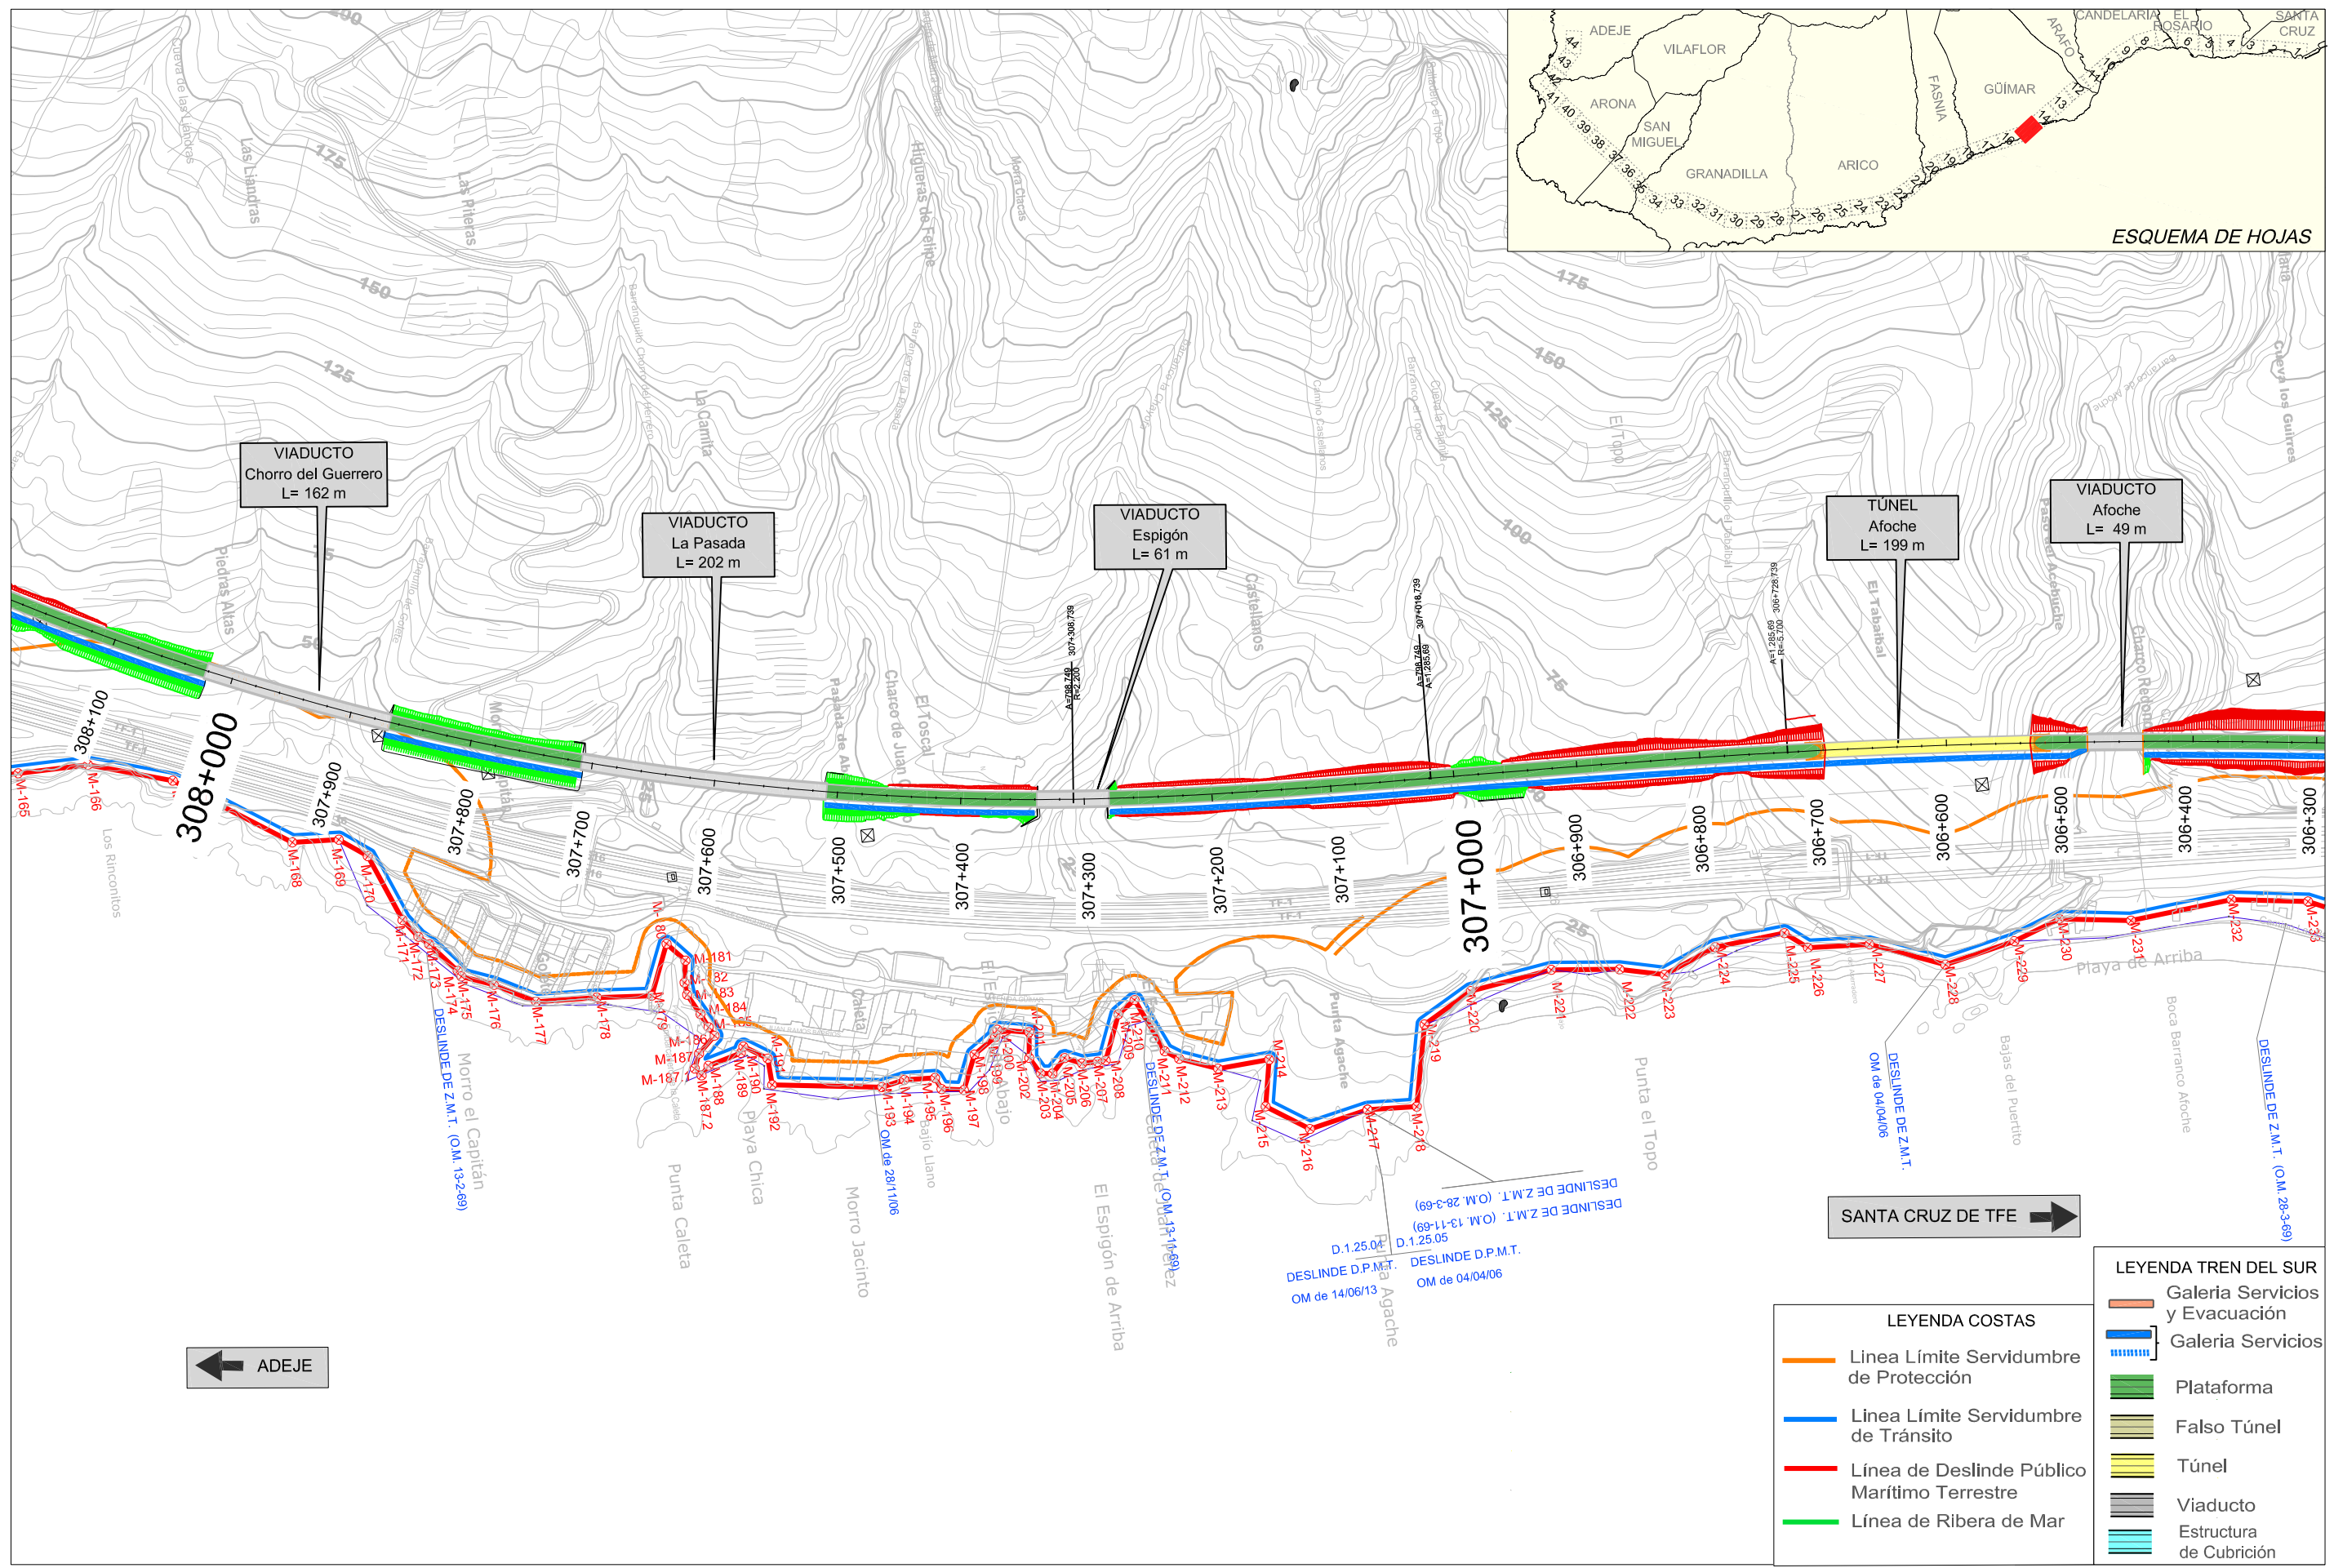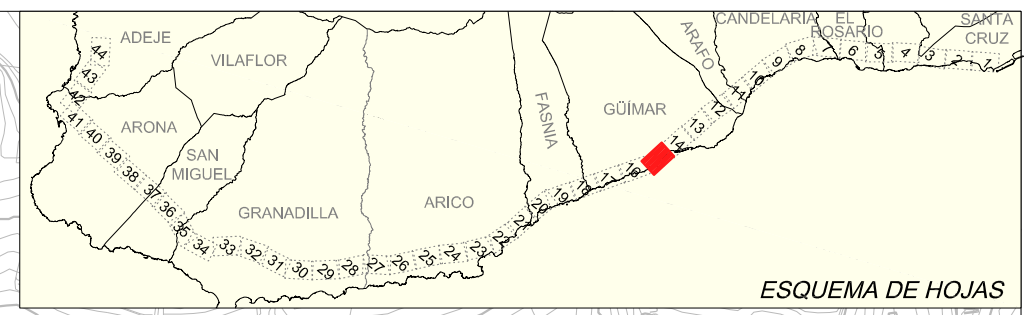

VIADUCTO
Chorro del Guerrero
L= 162 m

VIADUCTO
La Pasada
L= 202 m

VIADUCTO
Espigón
L= 61 m

TUNEL
Afoche
L= 199 m

VIADUCTO
Afoche
L= 49 m

← ADEJE

SANTA CRUZ DE TFE →

LEYENDA COSTAS		LEYENDA TREN DEL SUR	
	Línea Límite Servidumbre de Protección		Galería Servicios y Evacuación
	Línea Límite Servidumbre de Tránsito		Plataforma
	Línea de Deslinde Público Marítimo Terrestre		Falso Túnel
	Línea de Ribera de Mar		Túnel
			Viaducto
			Estructura de Cubrición



TITULO:
PLAN TERRITORIAL ESPECIAL DE ORDENACIÓN DE INFRAESTRUCTURAS DEL TREN DEL SUR.
APROBACION DEFINITIVA - MEMORIA DE ORDENACIÓN



CONSULTOR:
ineco

ESCALA ORIGINAL A3
1:5000
NUMÉRICA | GRÁFICA

FECHA
JULIO 2013

Nº DE PLANO
2.13
HOJA 15 DE 44

TITULO DEL PLANO:
DESLINDE MARITIMO TERRESTRE

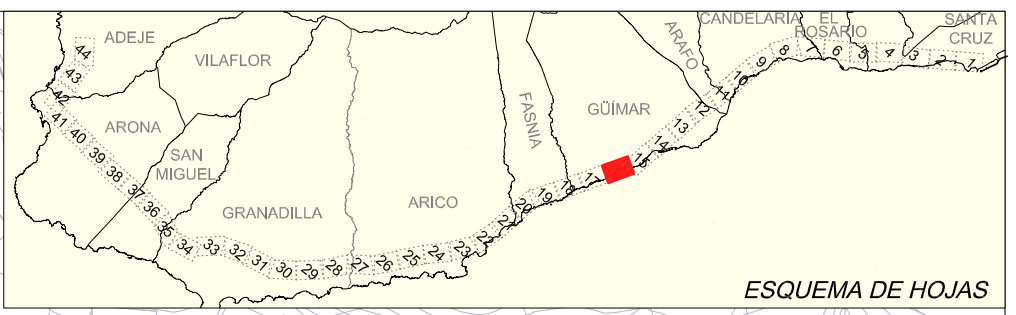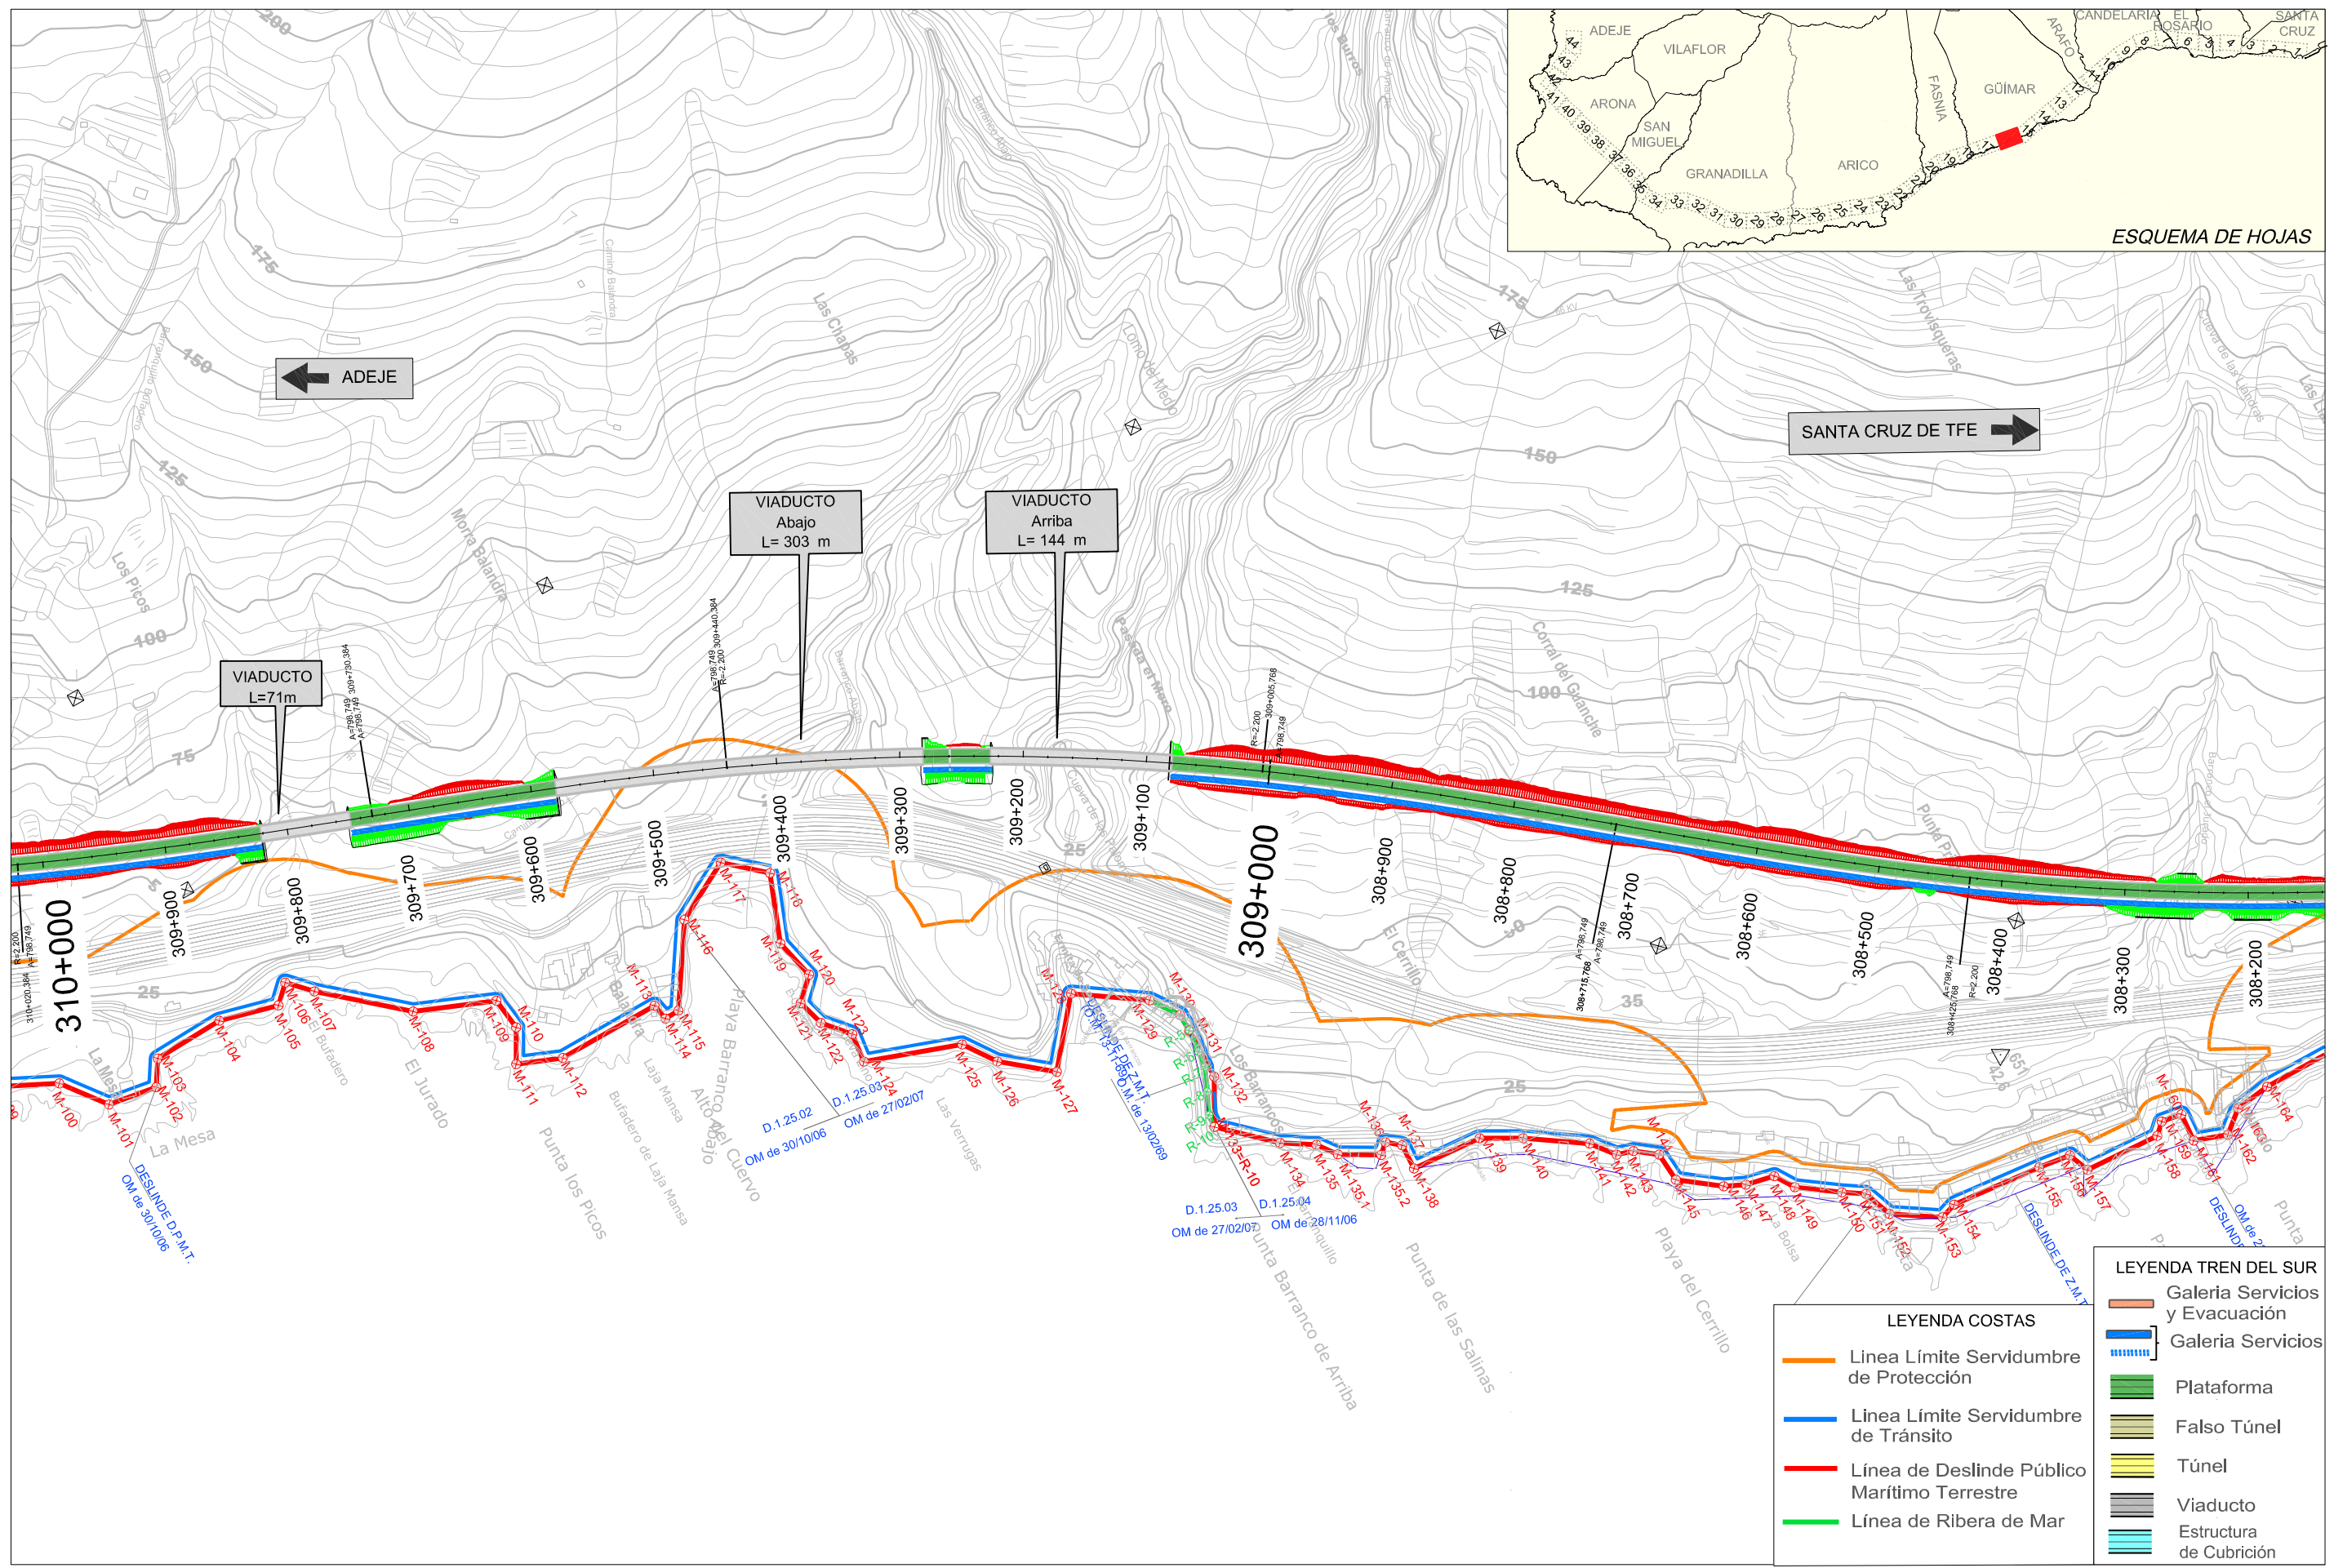



TITULO:
PLAN TERRITORIAL ESPECIAL DE ORDENACIÓN DE INFRAESTRUCTURAS DEL TREN DEL SUR.
 APROBACION DEFINITIVA - MEMORIA DE ORDENACIÓN

CONSULTOR:
ineco

ESCALA ORIGINAL A3
 1:5000
 NUMÉRICA | GRÁFICA

FECHA
 JULIO 2013
 N° DE PLANO 2.13
 HOJA 16 DE 44

TITULO DEL PLANO:
DESLINDE MARITIMO TERRESTRE

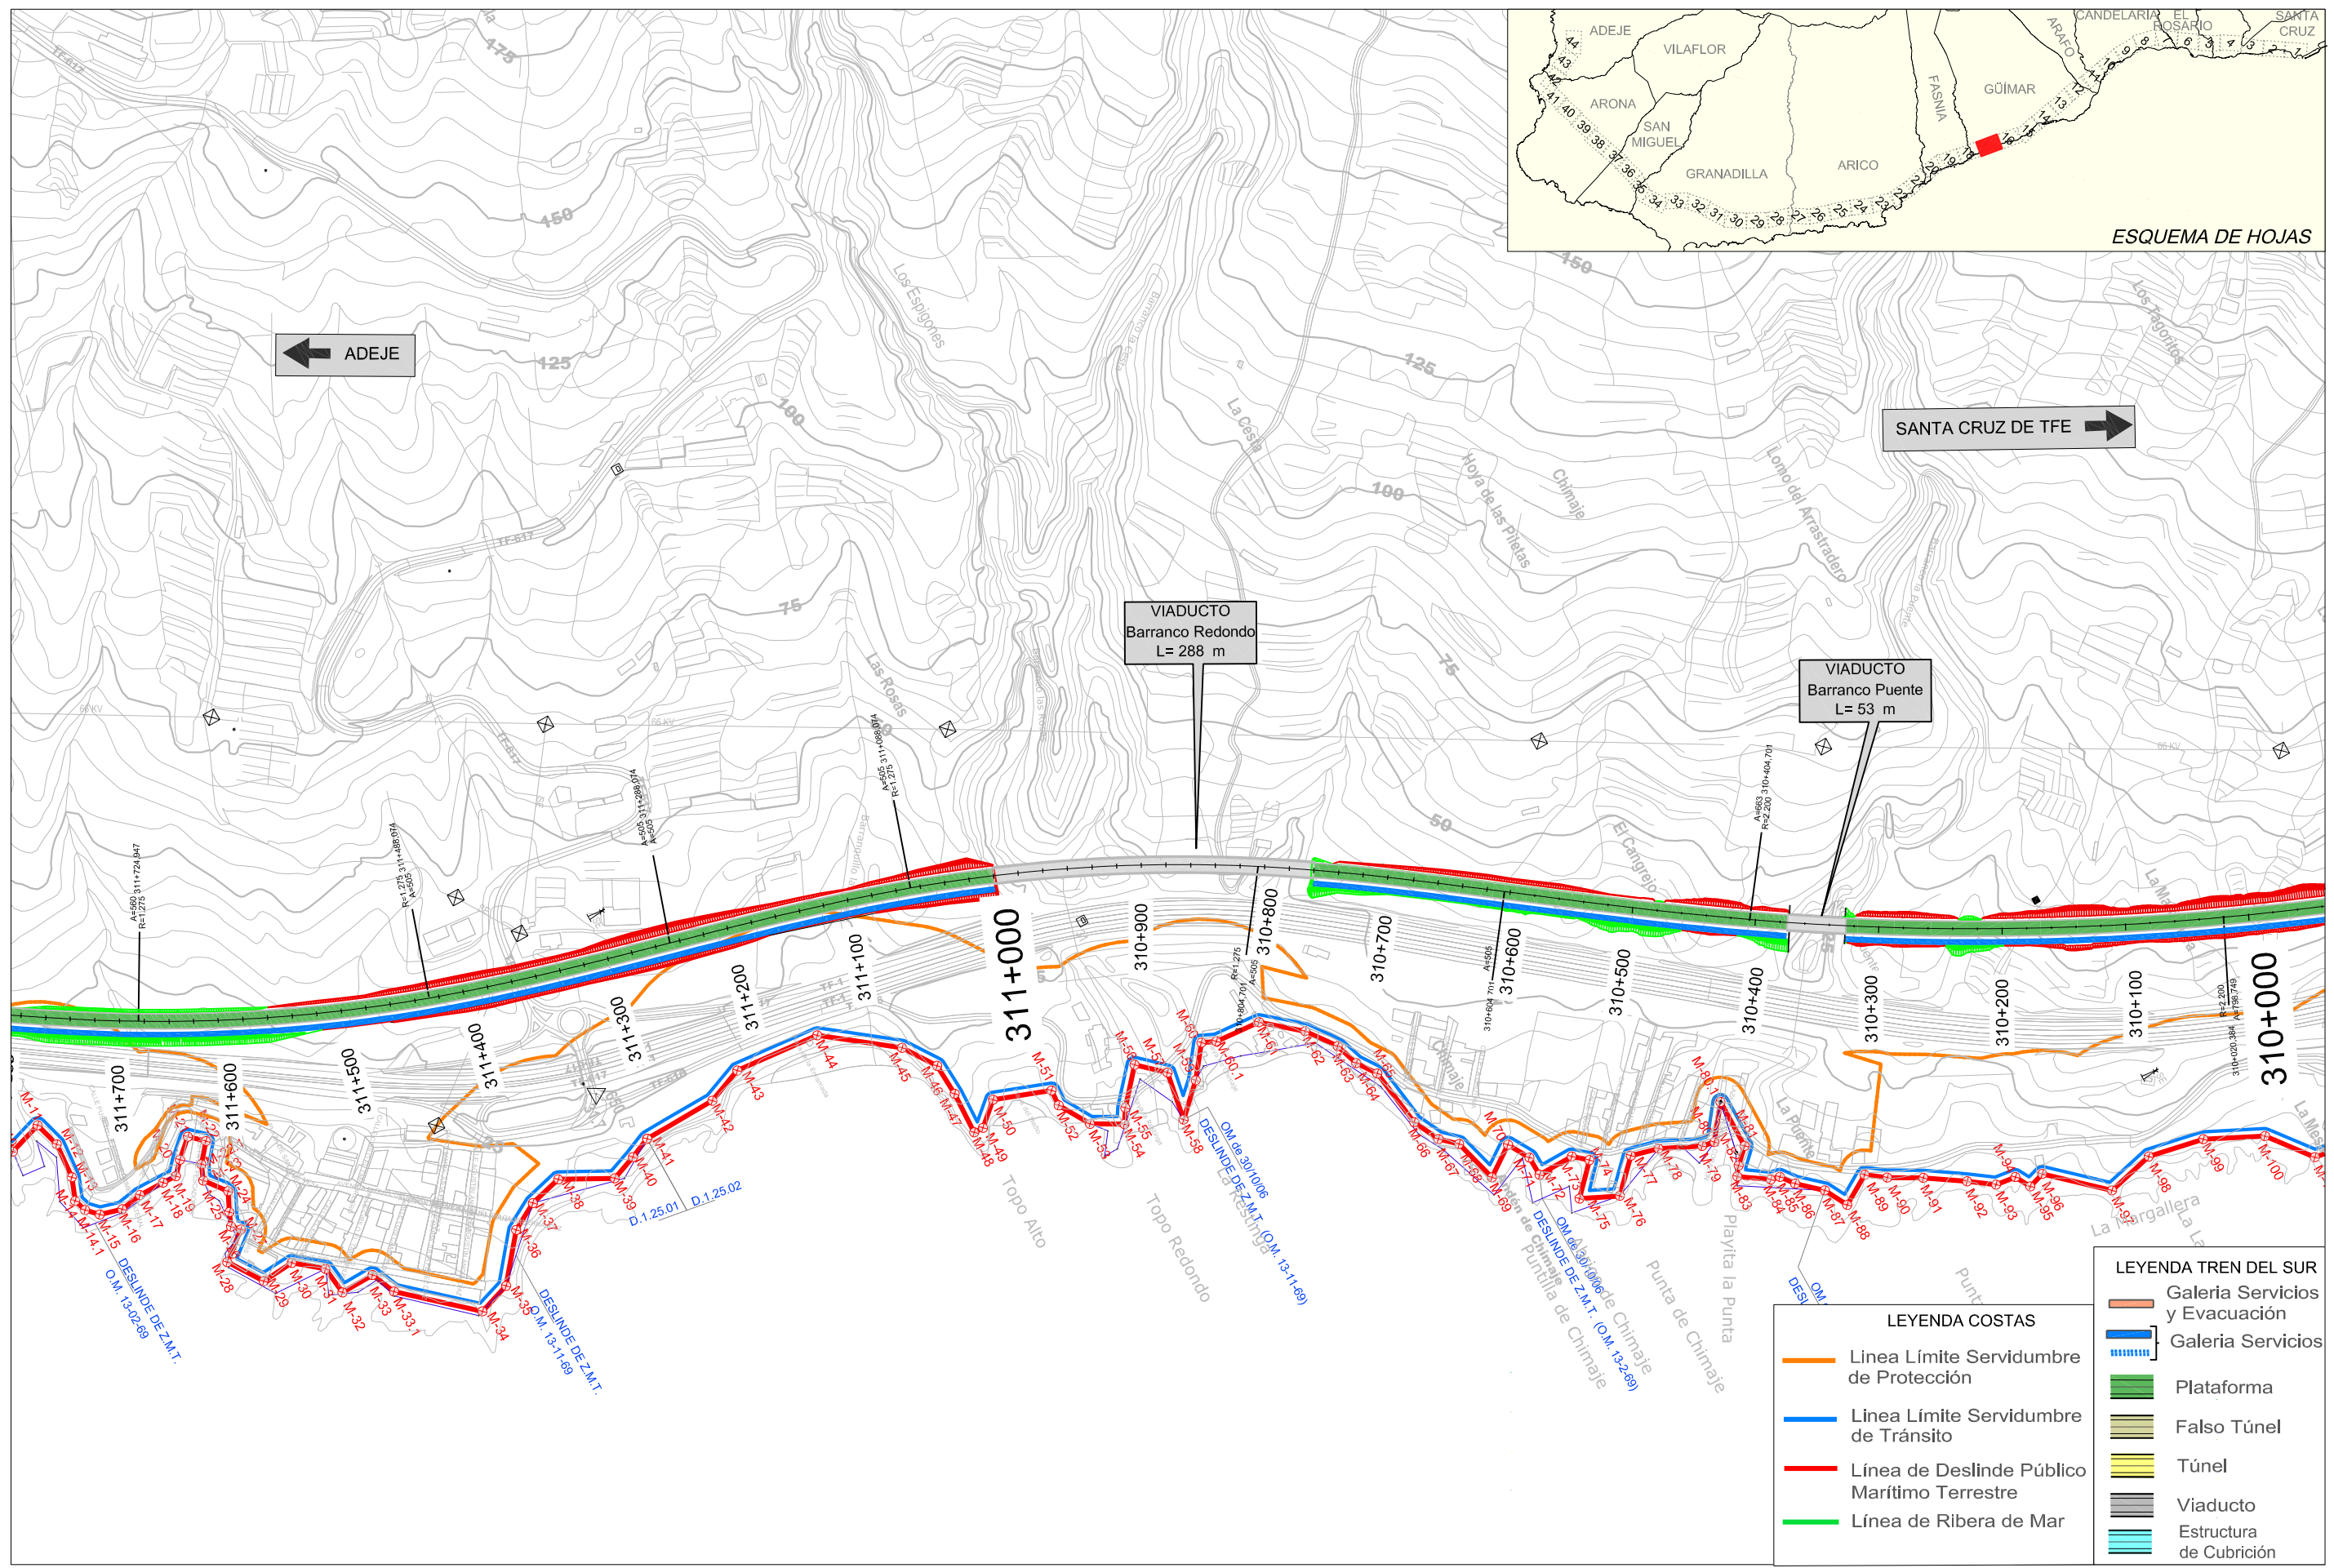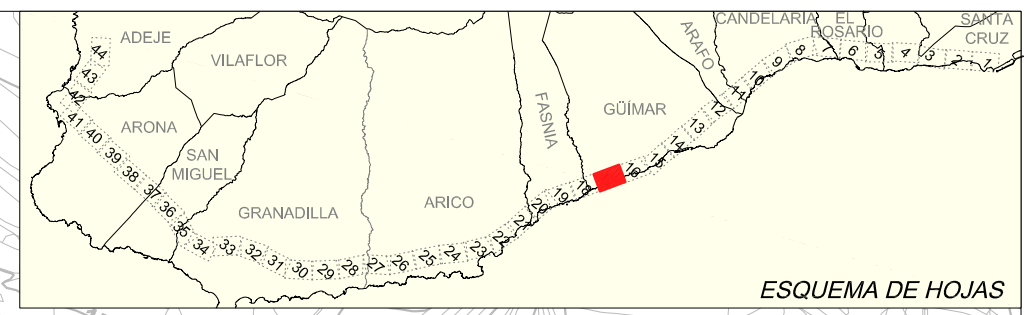

LEYENDA TREN DEL SUR	
	Galería Servicios y Evacuación
	Galería Servicios
	Plataforma
	Falso Túnel
	Túnel
	Viaducto
	Estructura de Cubrición

LEYENDA COSTAS	
	Línea Límite Servidumbre de Protección
	Línea Límite Servidumbre de Tránsito
	Línea de Deslinde Público Marítimo Terrestre
	Línea de Ribera de Mar



TITULO:
PLAN TERRITORIAL ESPECIAL DE ORDENACIÓN DE INFRAESTRUCTURAS DEL TREN DEL SUR.
 APROBACION DEFINITIVA - MEMORIA DE ORDENACIÓN


CONSULTOR:
ineco

ESCALA ORIGINAL A3
 1:5000

FECHA
 JULIO 2013

Nº DE PLANO
 2.13
 HOJA 17 DE 44

TITULO DEL PLANO:
DESLINDE MARITIMO TERRESTRE

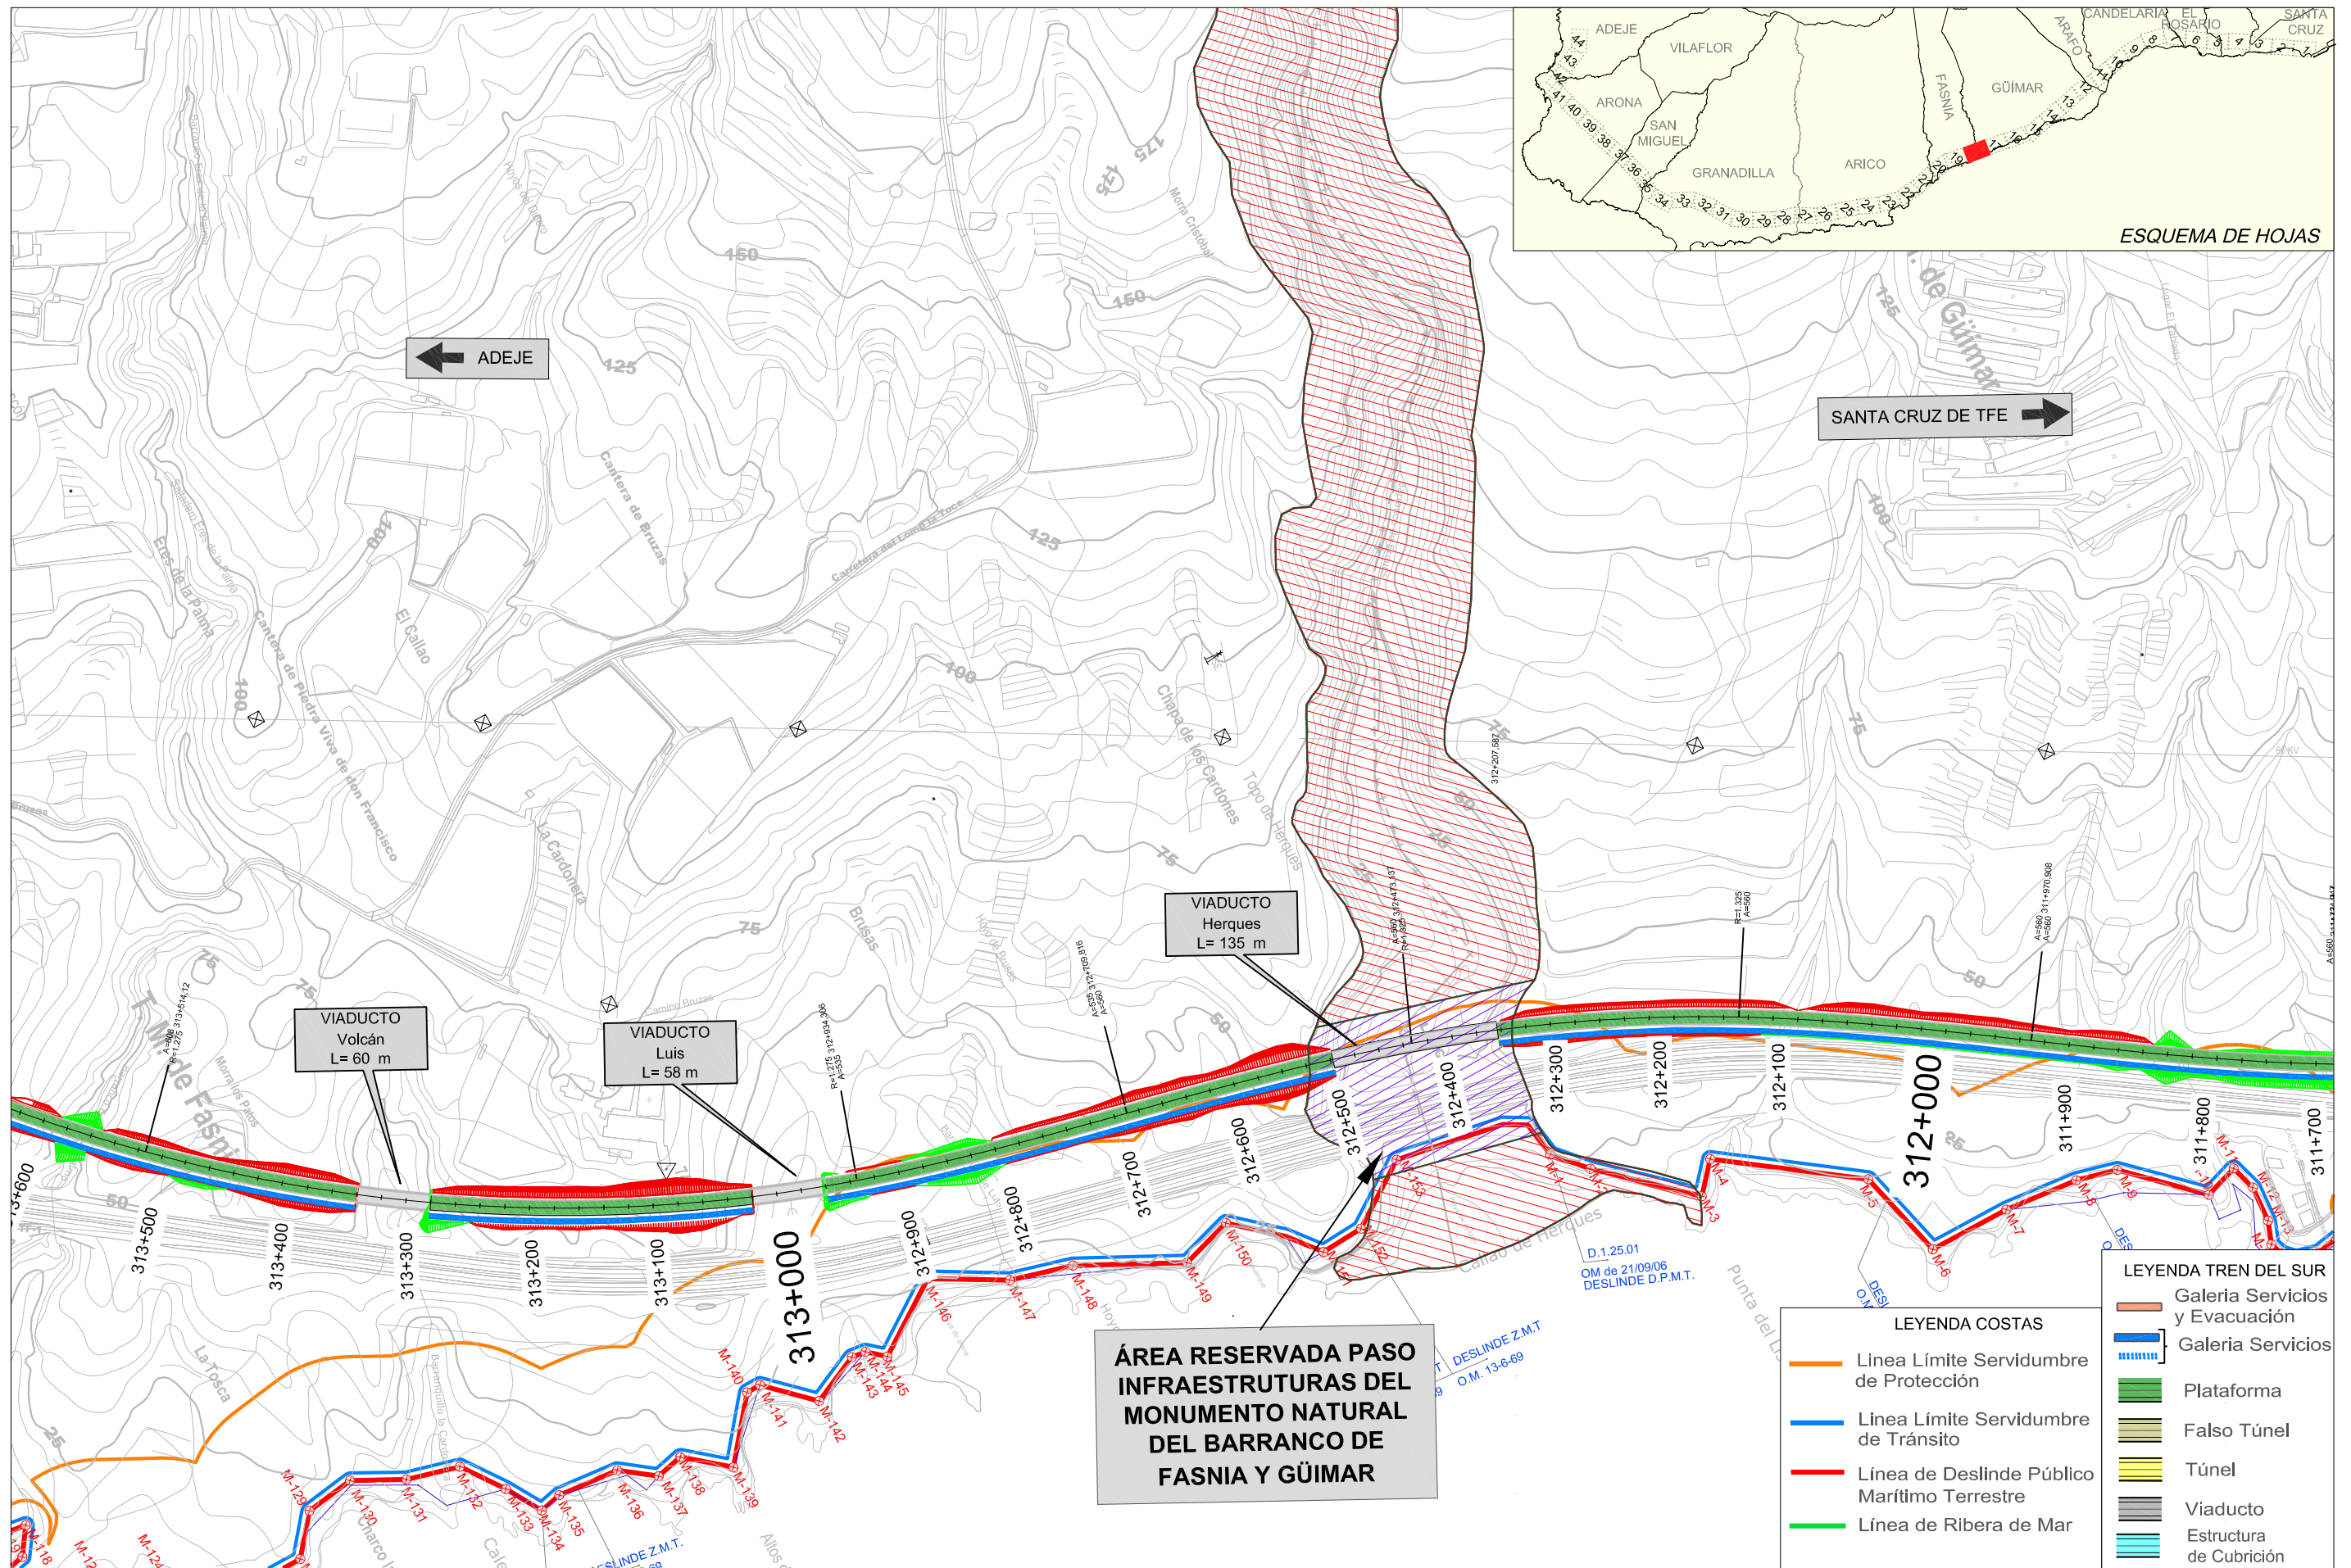


TITULO:

PLAN TERRITORIAL ESPECIAL DE ORDENACIÓN DE INFRAESTRUCTURAS DEL TREN DEL SUR.
 APROBACION DEFINITIVA - MEMORIA DE ORDENACIÓN

CONSULTOR:



ESCALA ORIGINAL A3

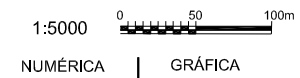

FECHA


JULIO 2013

Nº DE PLANO

2.13
HOJA 18 DE 44

TITULO DEL PLANO:

DESLINDE MARITIMO TERRESTRE

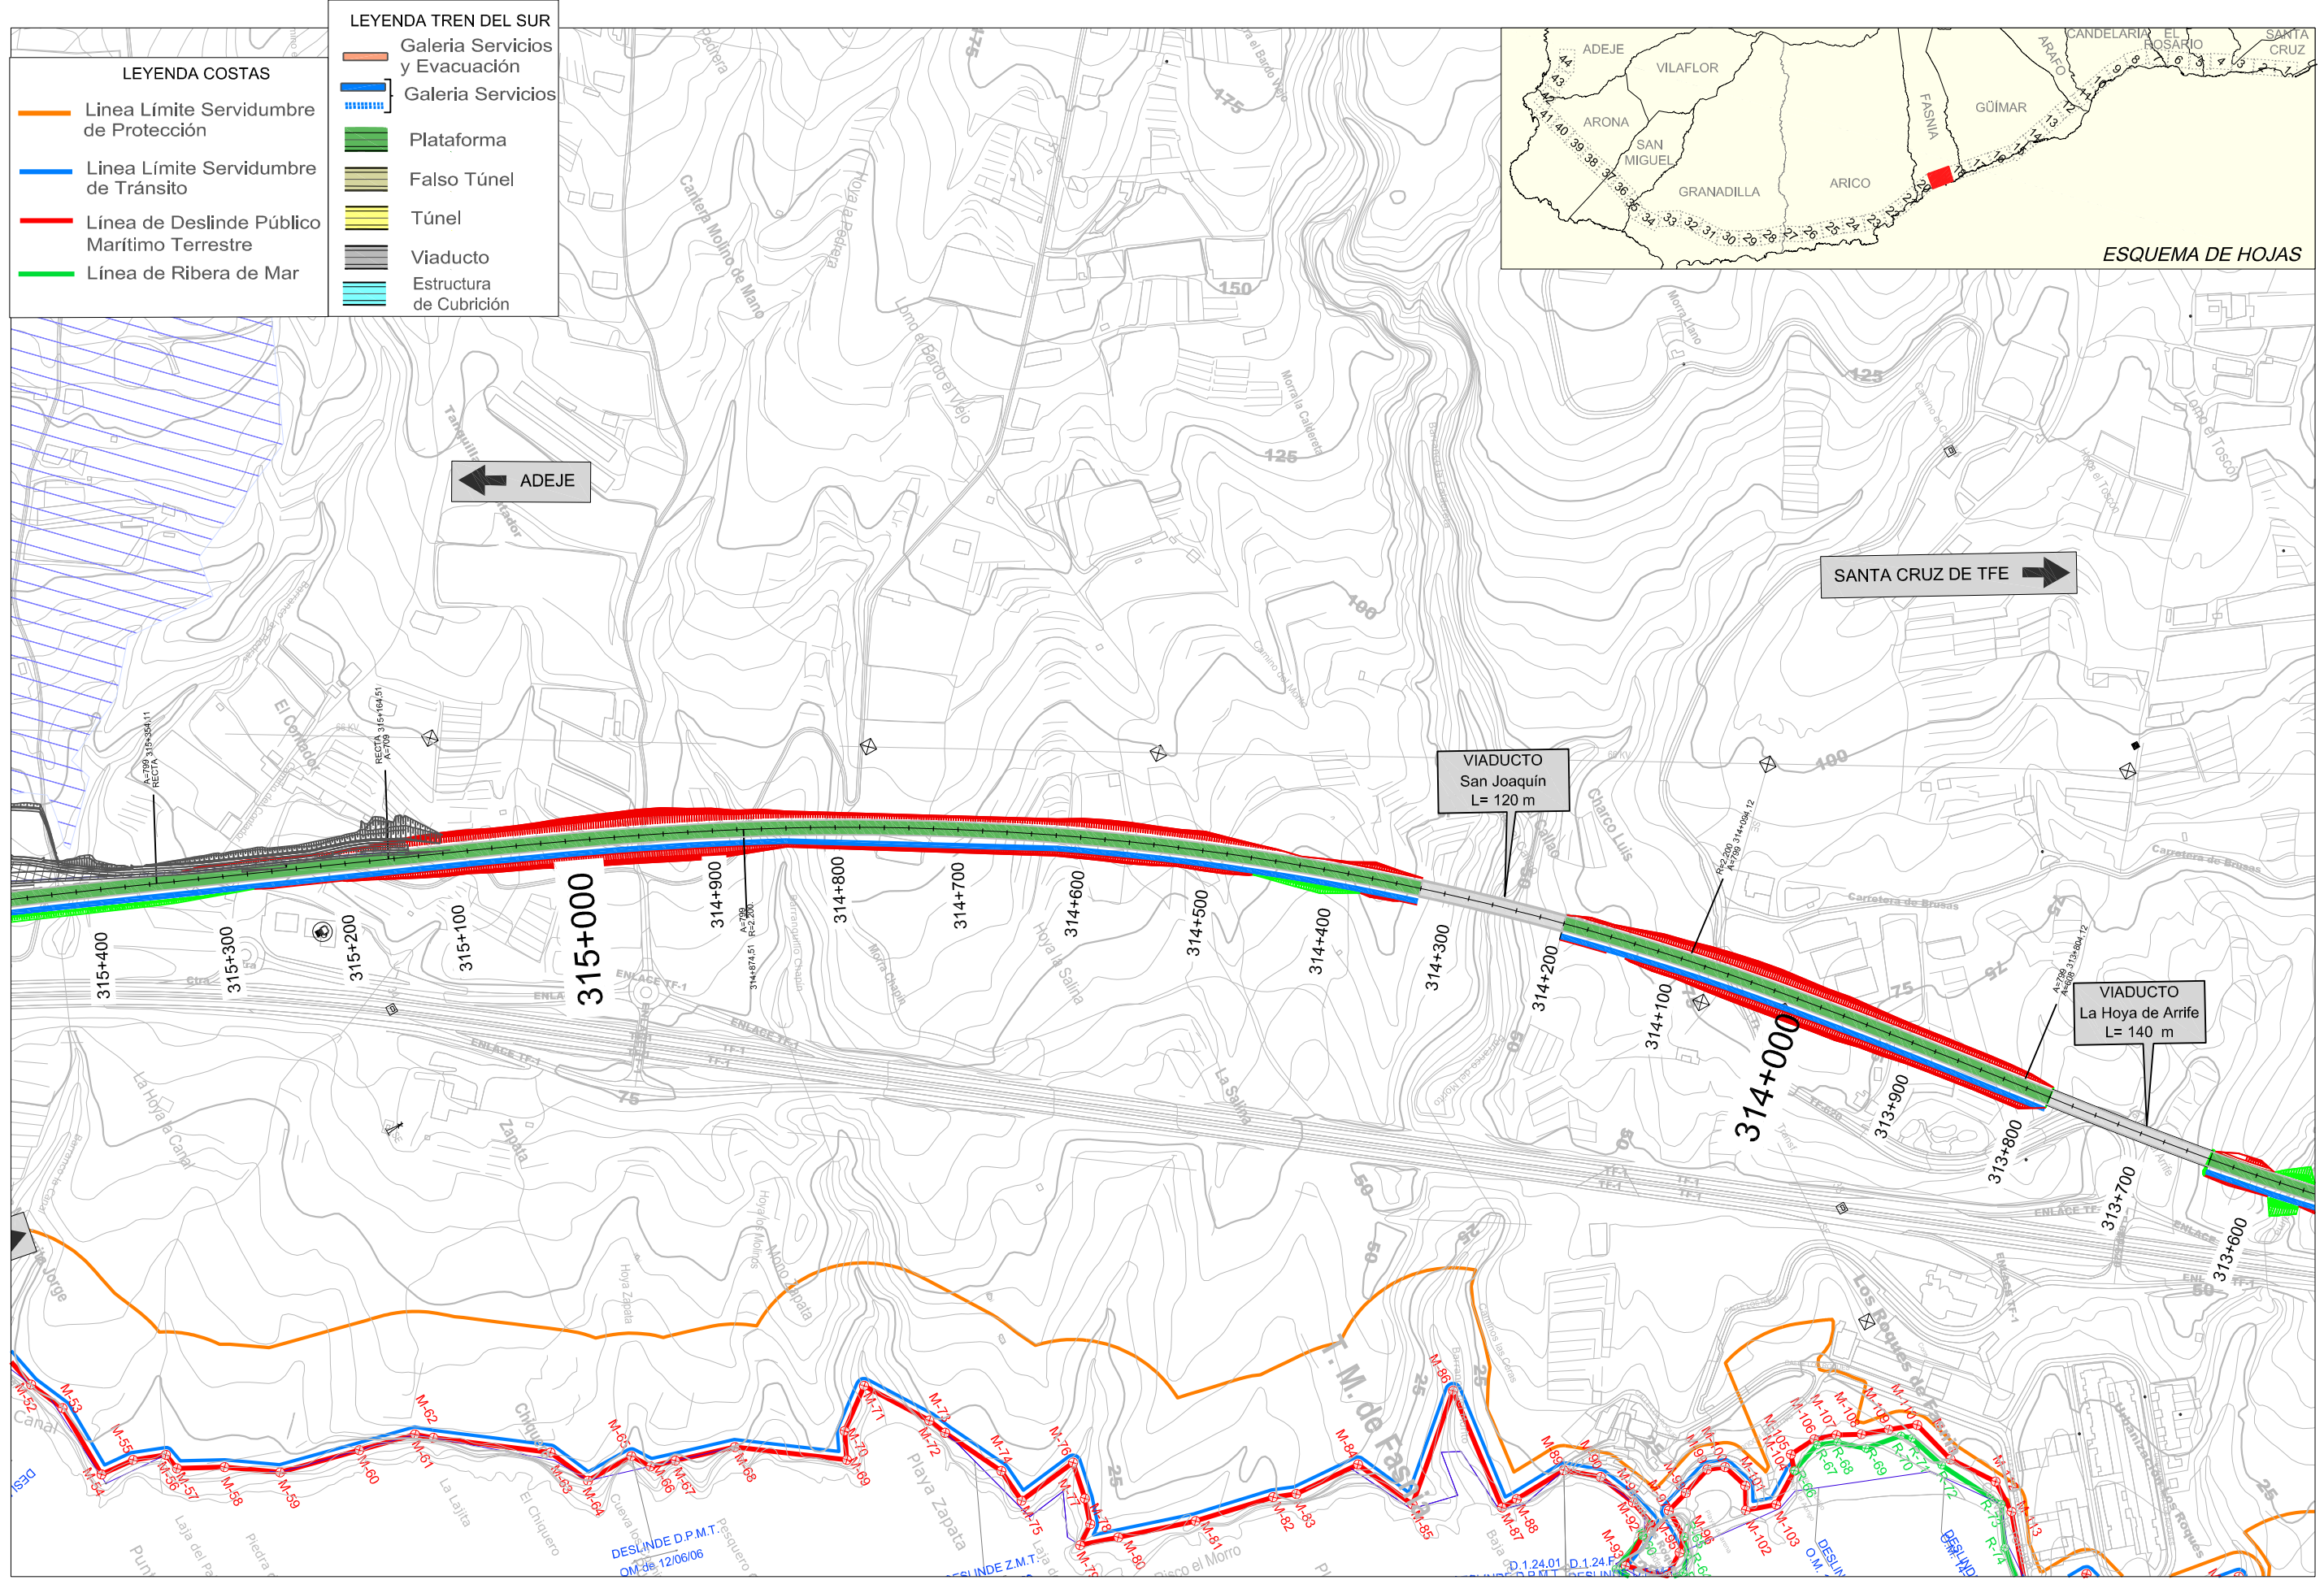

TITULO: **PLAN TERRITORIAL ESPECIAL DE ORDENACIÓN DE INFRAESTRUCTURAS DEL TREN DEL SUR.**
 APROBACION DEFINITIVA - MEMORIA DE ORDENACIÓN

CONSULTOR: **ineco**

ESCALA ORIGINAL A3
 1:5000

NUMÉRICA | GRÁFICA

FECHA: JULIO 2013

Nº DE PLANO: 2.13
 HOJA 19 DE 44



TITULO DEL PLANO: **DESLINDE MARITIMO TERRESTRE**

LEYENDA COSTAS

- Línea Límite Servidumbre de Protección
- Línea Límite Servidumbre de Tránsito
- Línea de Deslinde Público Marítimo Terrestre
- Línea de Ribera de Mar

LEYENDA TREN DEL SUR

- Galería Servicios y Evacuación
- Galería Servicios
- Plataforma
- Falso Túnel
- Túnel
- Viaducto
- Estructura de Cubrición

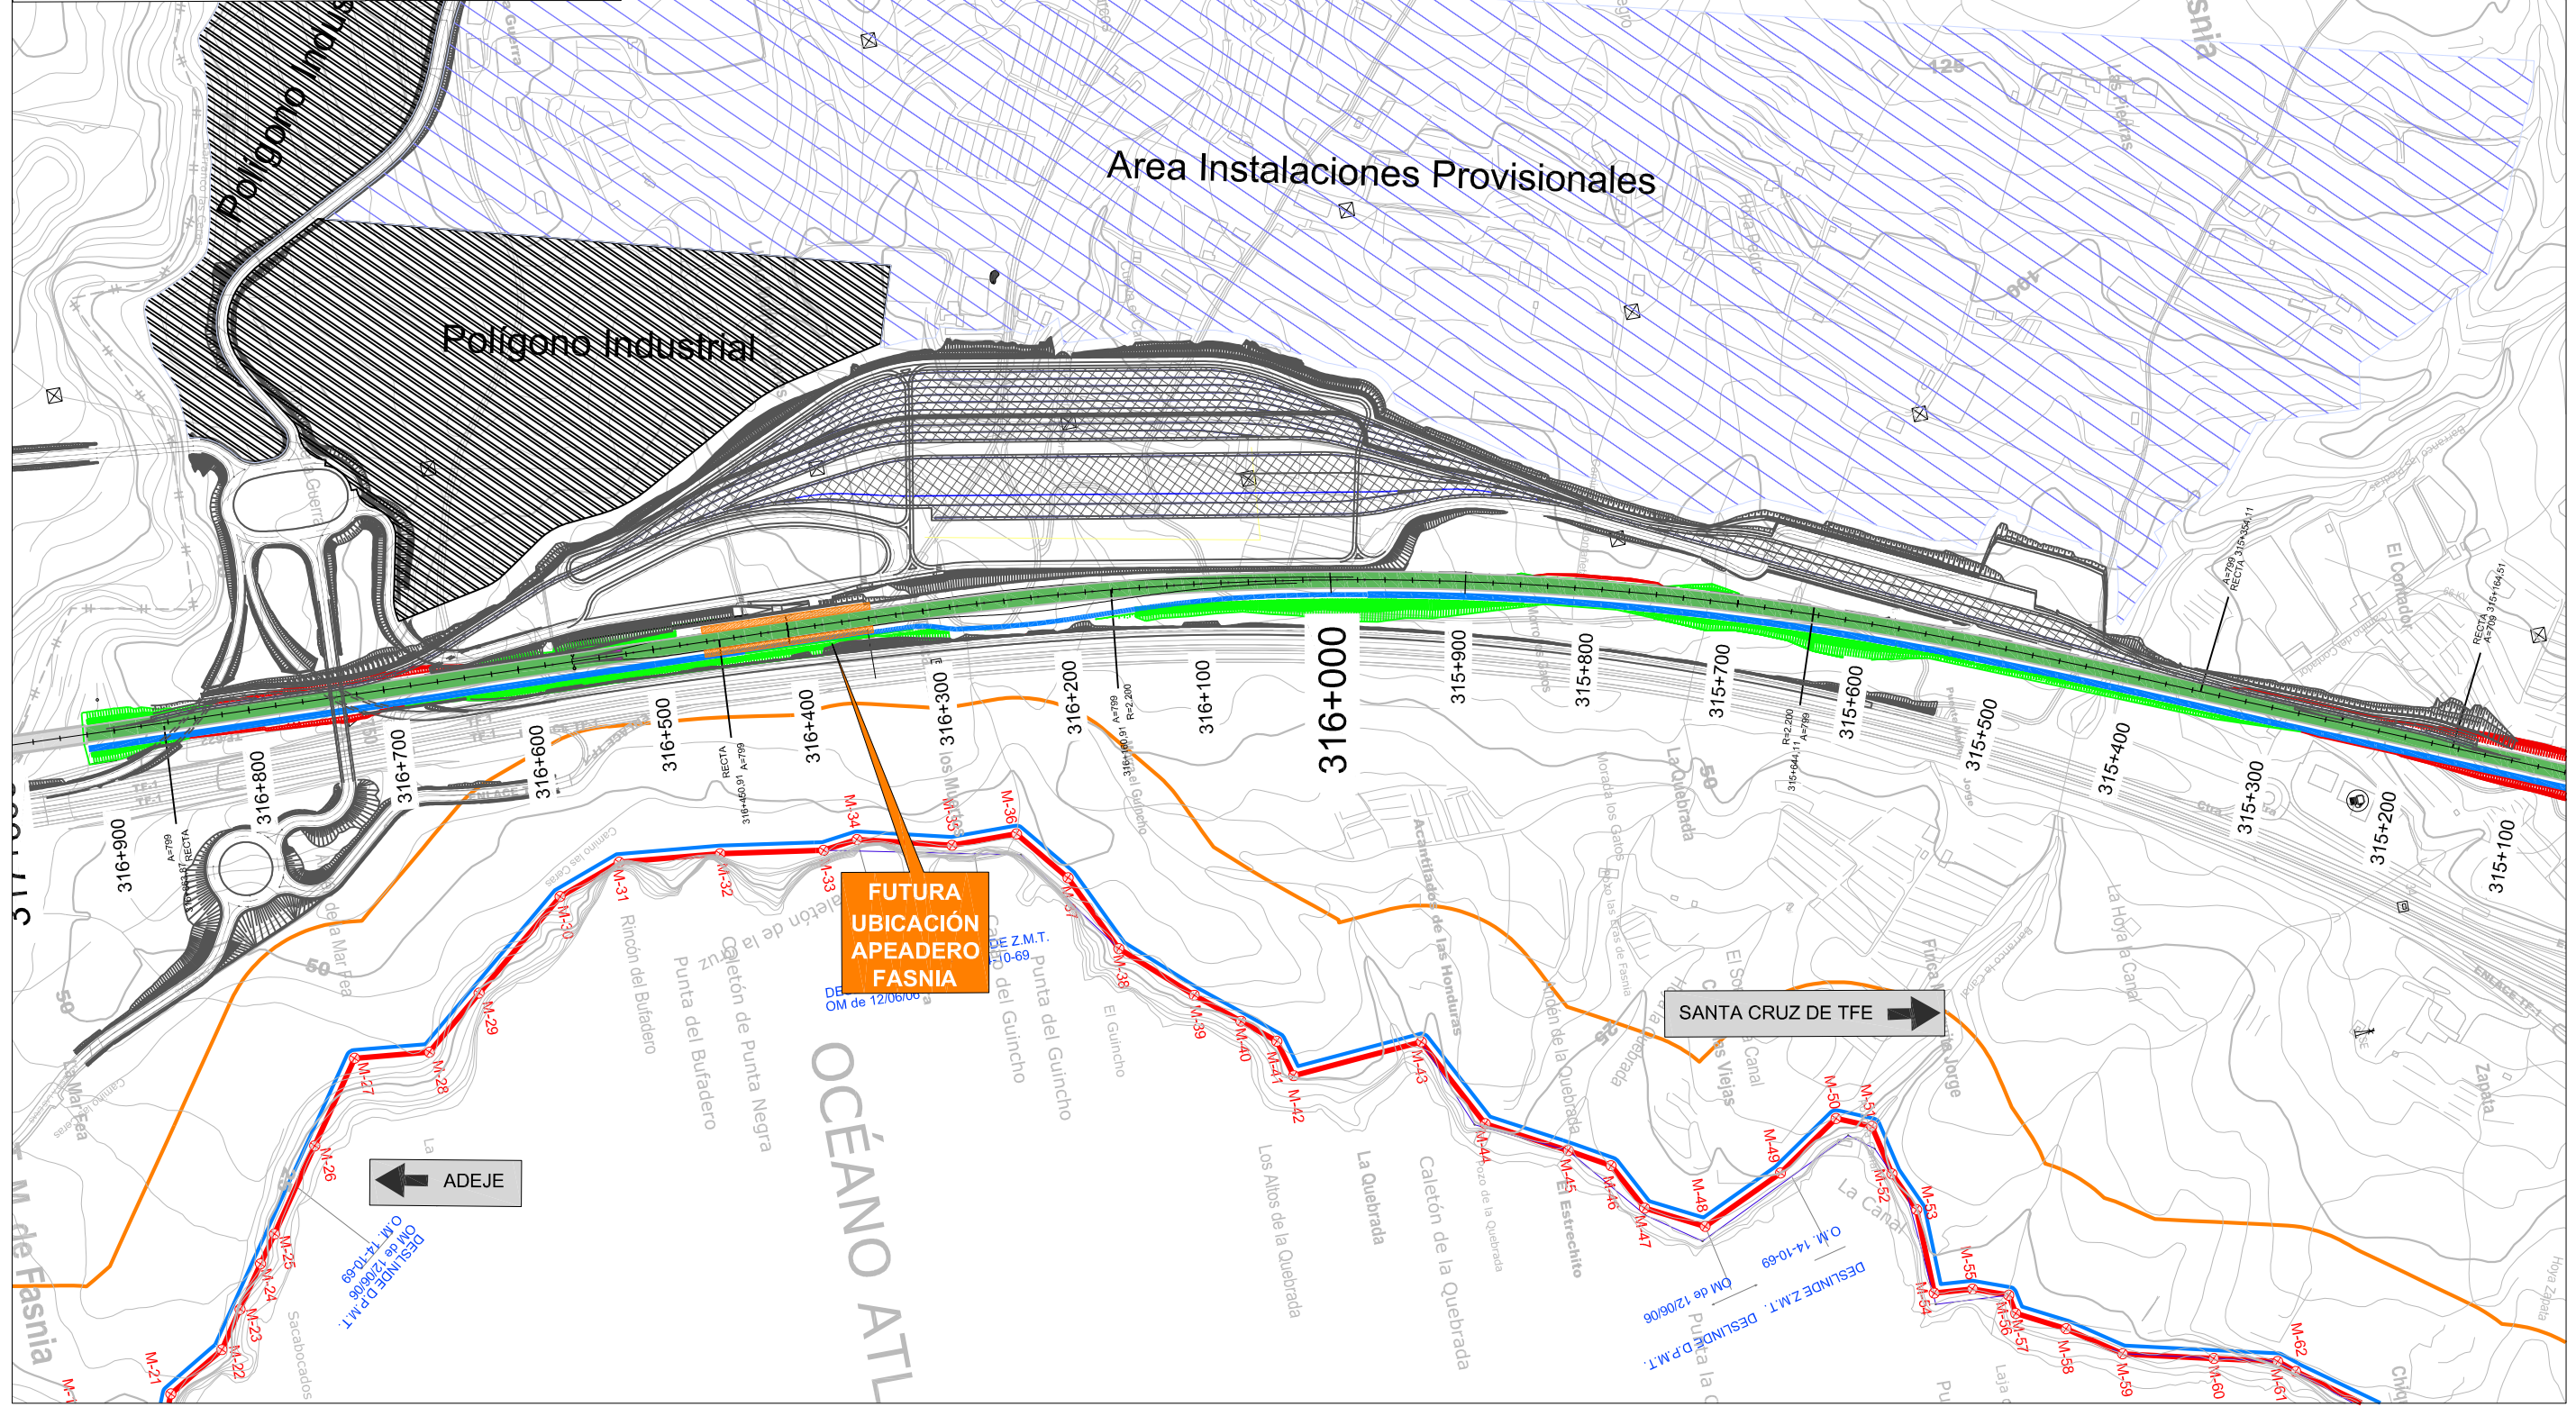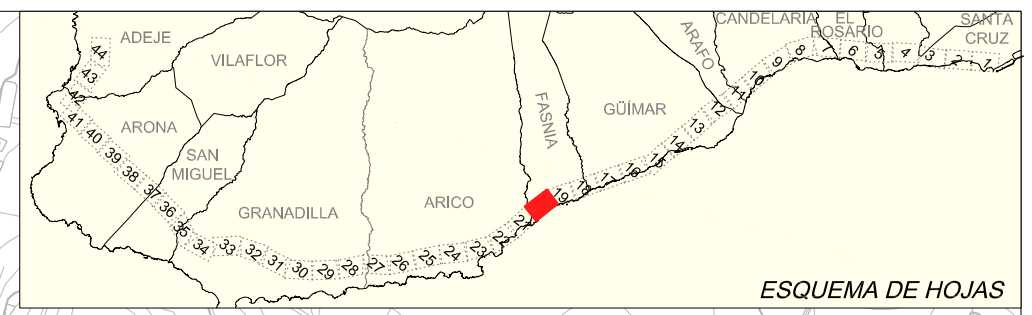



TITULO: **PLAN TERRITORIAL ESPECIAL DE ORDENACIÓN DE INFRAESTRUCTURAS DEL TREN DEL SUR.**
 APROBACION DEFINITIVA - MEMORIA DE ORDENACIÓN

CONSULTOR: **ineco**

ESCALA ORIGINAL A3
 1:5000
 NUMÉRICA | GRÁFICA

FECHA: JULIO 2013
 N° DE PLANO: 2.13
 HOJA 20 DE 44

TITULO DEL PLANO: **DESLINDE MARITIMO TERRESTRE**

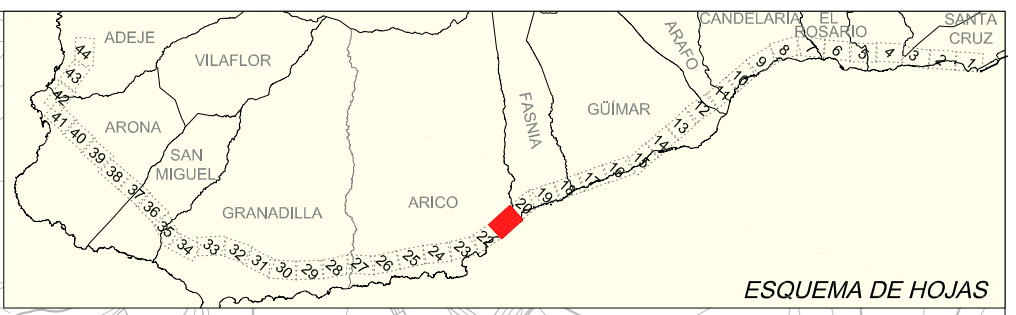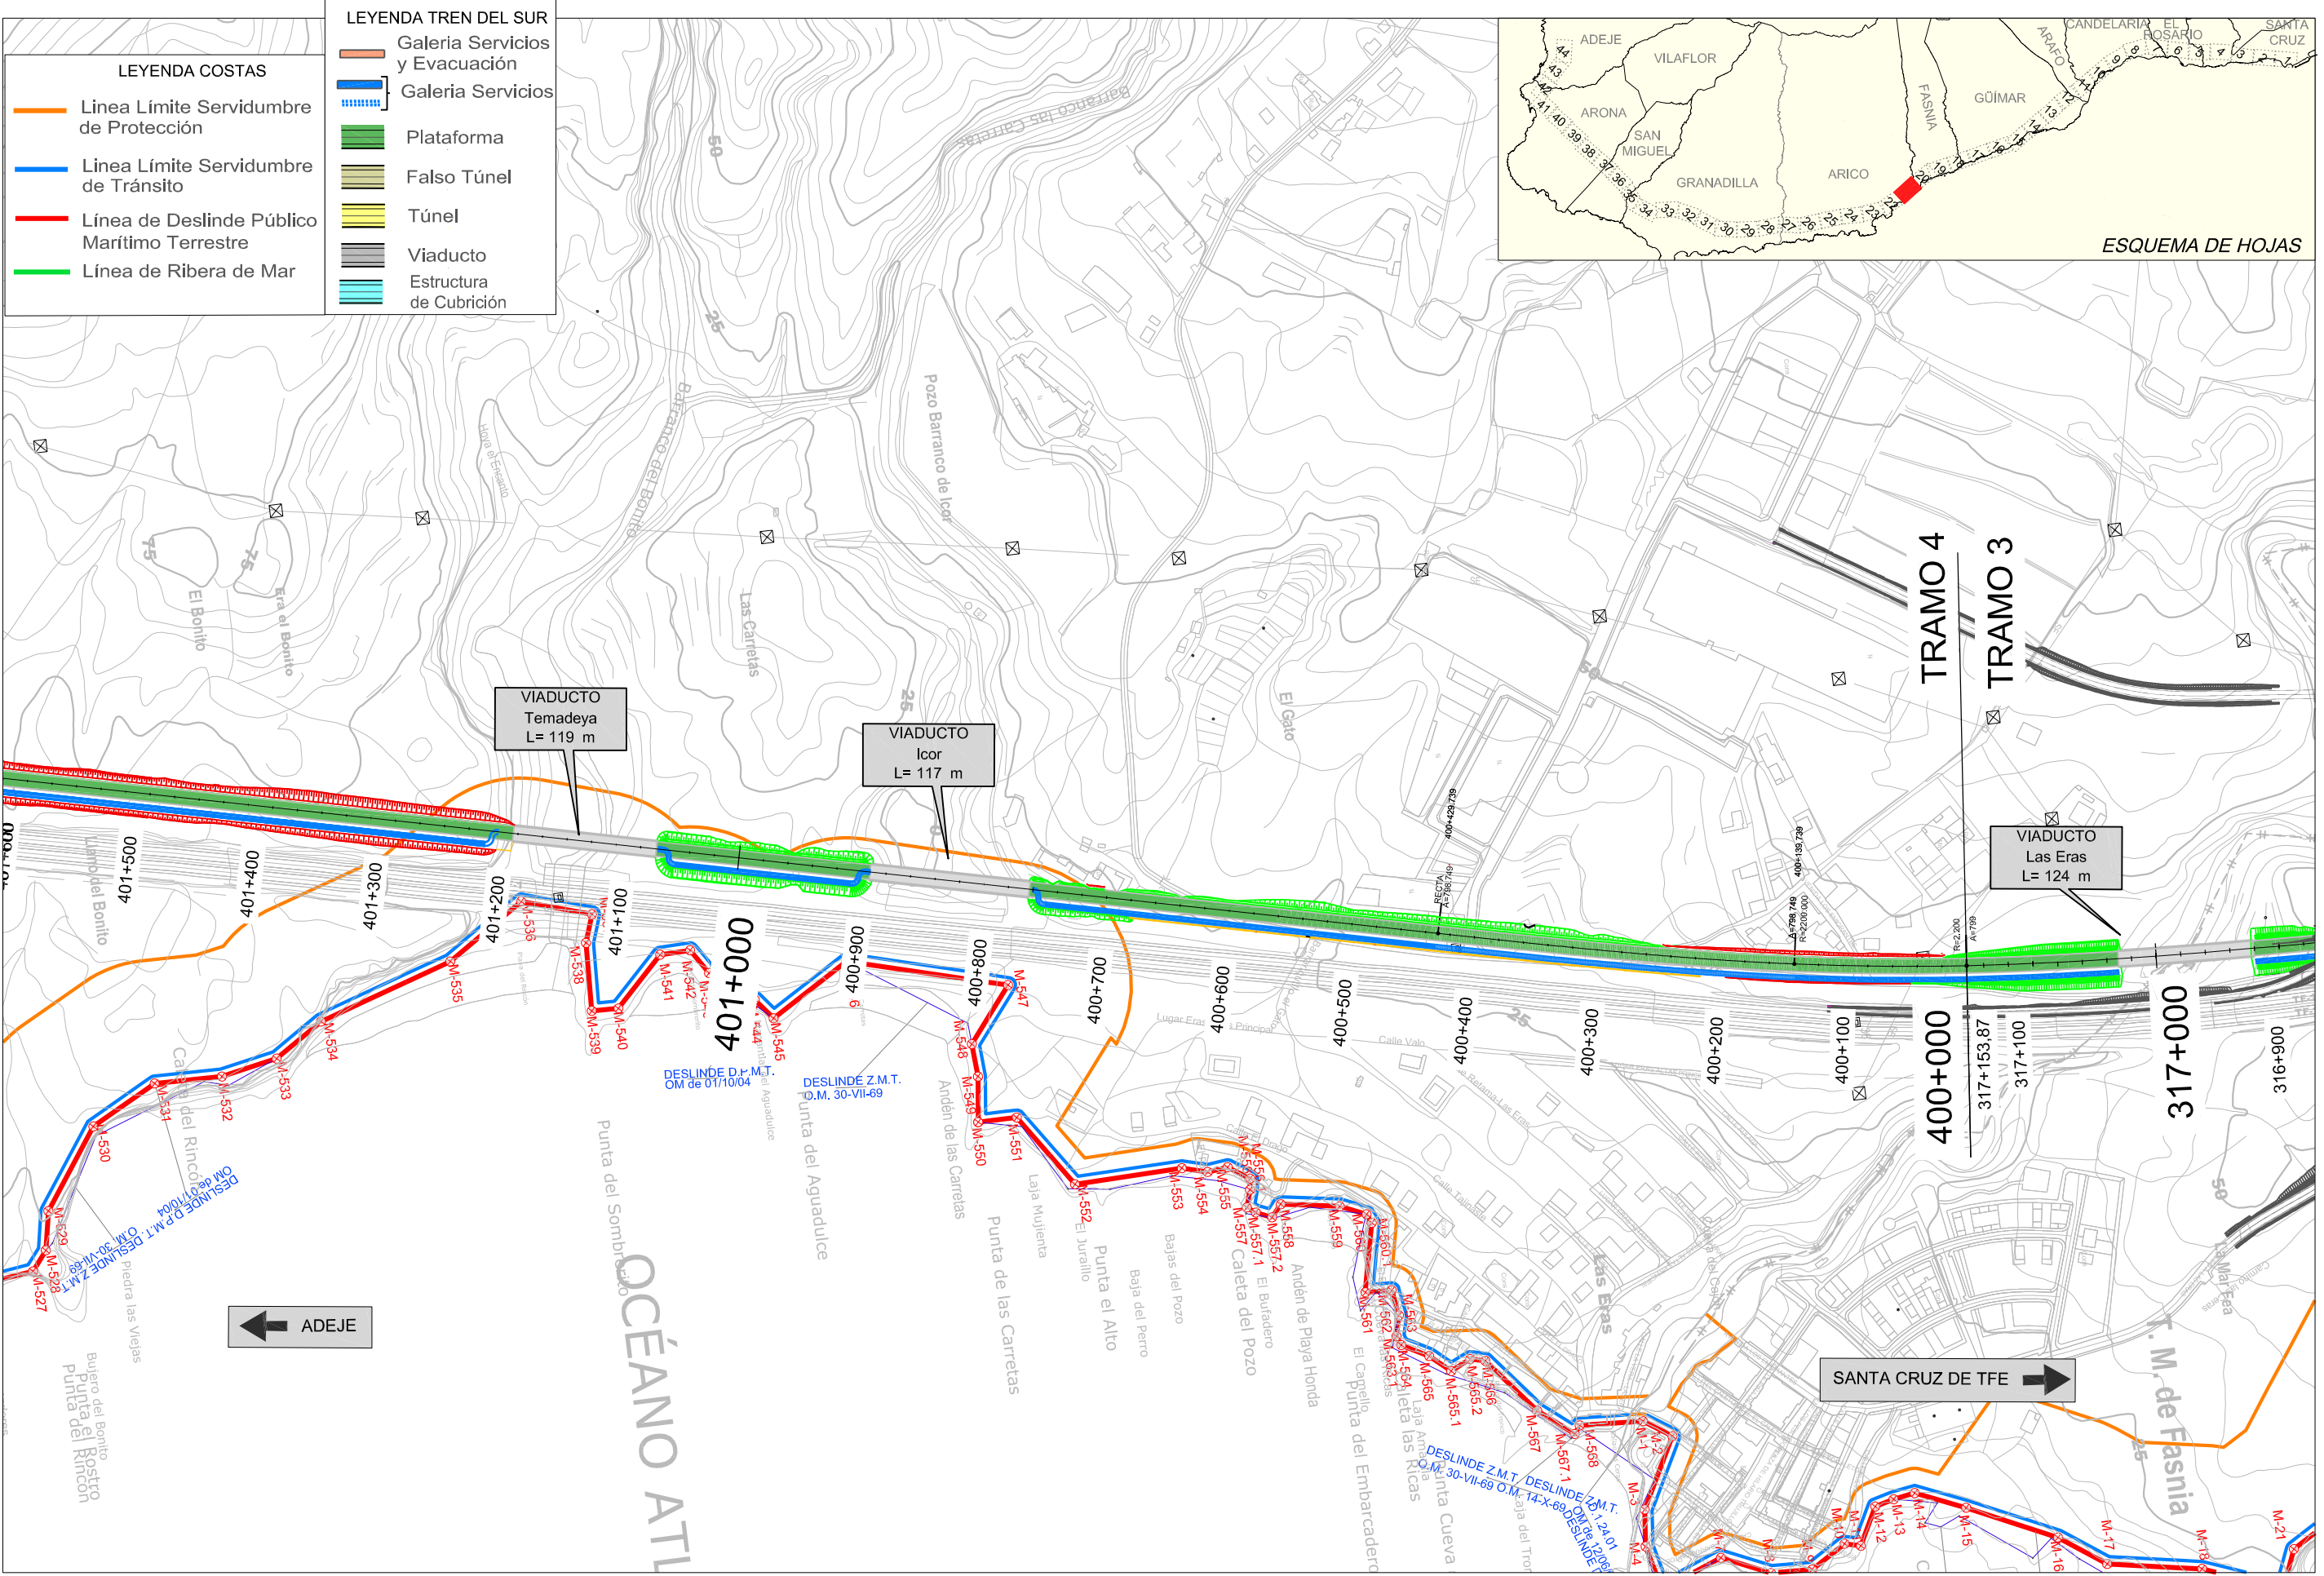

- LEYENDA COSTAS**
- Línea Límite Servidumbre de Protección
 - Línea Límite Servidumbre de Tránsito
 - Línea de Deslinde Público Marítimo Terrestre
 - Línea de Ribera de Mar

- LEYENDA TREN DEL SUR**
- ▬ Galería Servicios y Evacuación
 - ▬ Galería Servicios
 - ▬ Plataforma
 - ▬ Falso Túnel
 - ▬ Túnel
 - ▬ Viaducto
 - ▬ Estructura de Cubrición



TITULO: **PLAN TERRITORIAL ESPECIAL DE ORDENACIÓN DE INFRAESTRUCTURAS DEL TREN DEL SUR.**
 APROBACION DEFINITIVA - MEMORIA DE ORDENACIÓN


CONSULTOR: **ineco**

ESCALA ORIGINAL A3
 1:5000
 NUMÉRICA | GRÁFICA

FECHA
 JULIO 2013

Nº DE PLANO
 2.13
 HOJA 21 DE 44

TITULO DEL PLANO:
 DESLINDE MARITIMO TERRESTRE

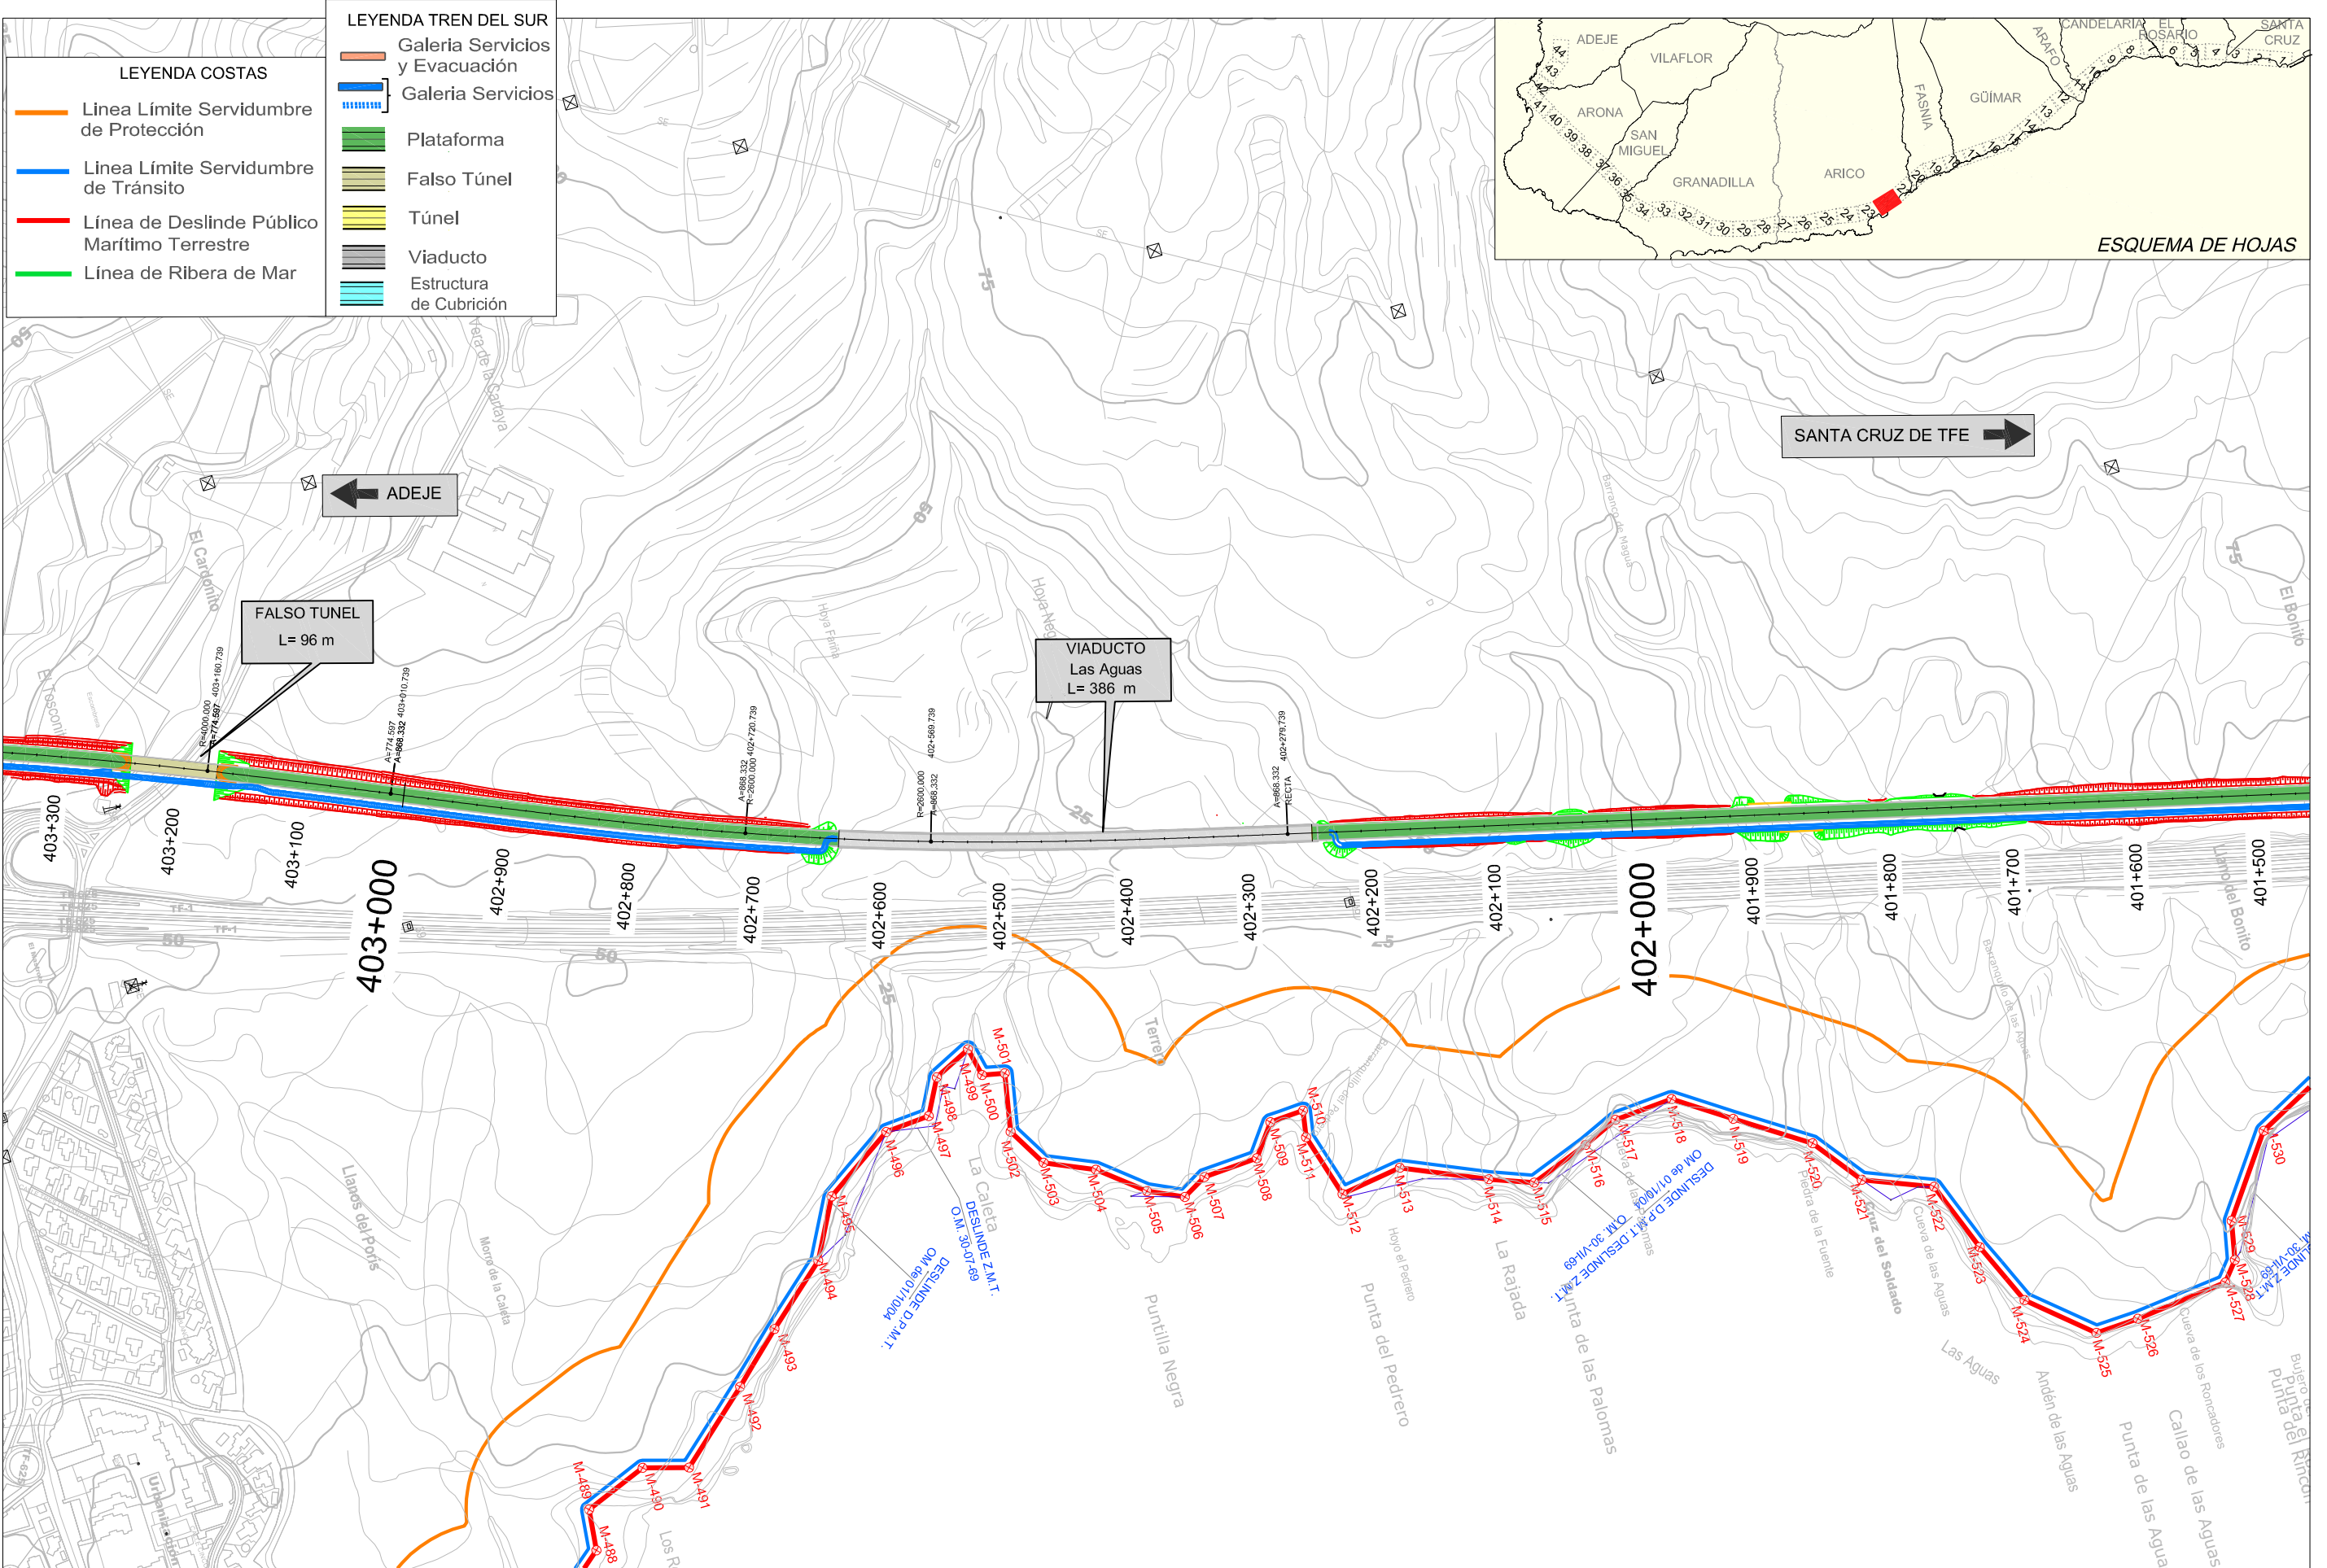

TITULO: **PLAN TERRITORIAL ESPECIAL DE ORDENACIÓN DE INFRAESTRUCTURAS DEL TREN DEL SUR.**
 APROBACION DEFINITIVA - MEMORIA DE ORDENACIÓN

CONSULTOR: **ineco**


ESCALA ORIGINAL A3
 1:5000

NUMÉRICA | GRÁFICA

FECHA: JULIO 2013

Nº DE PLANO: 2.13
 HOJA 22 DE 44

TITULO DEL PLANO: **DESLINDE MARITIMO TERRESTRE**

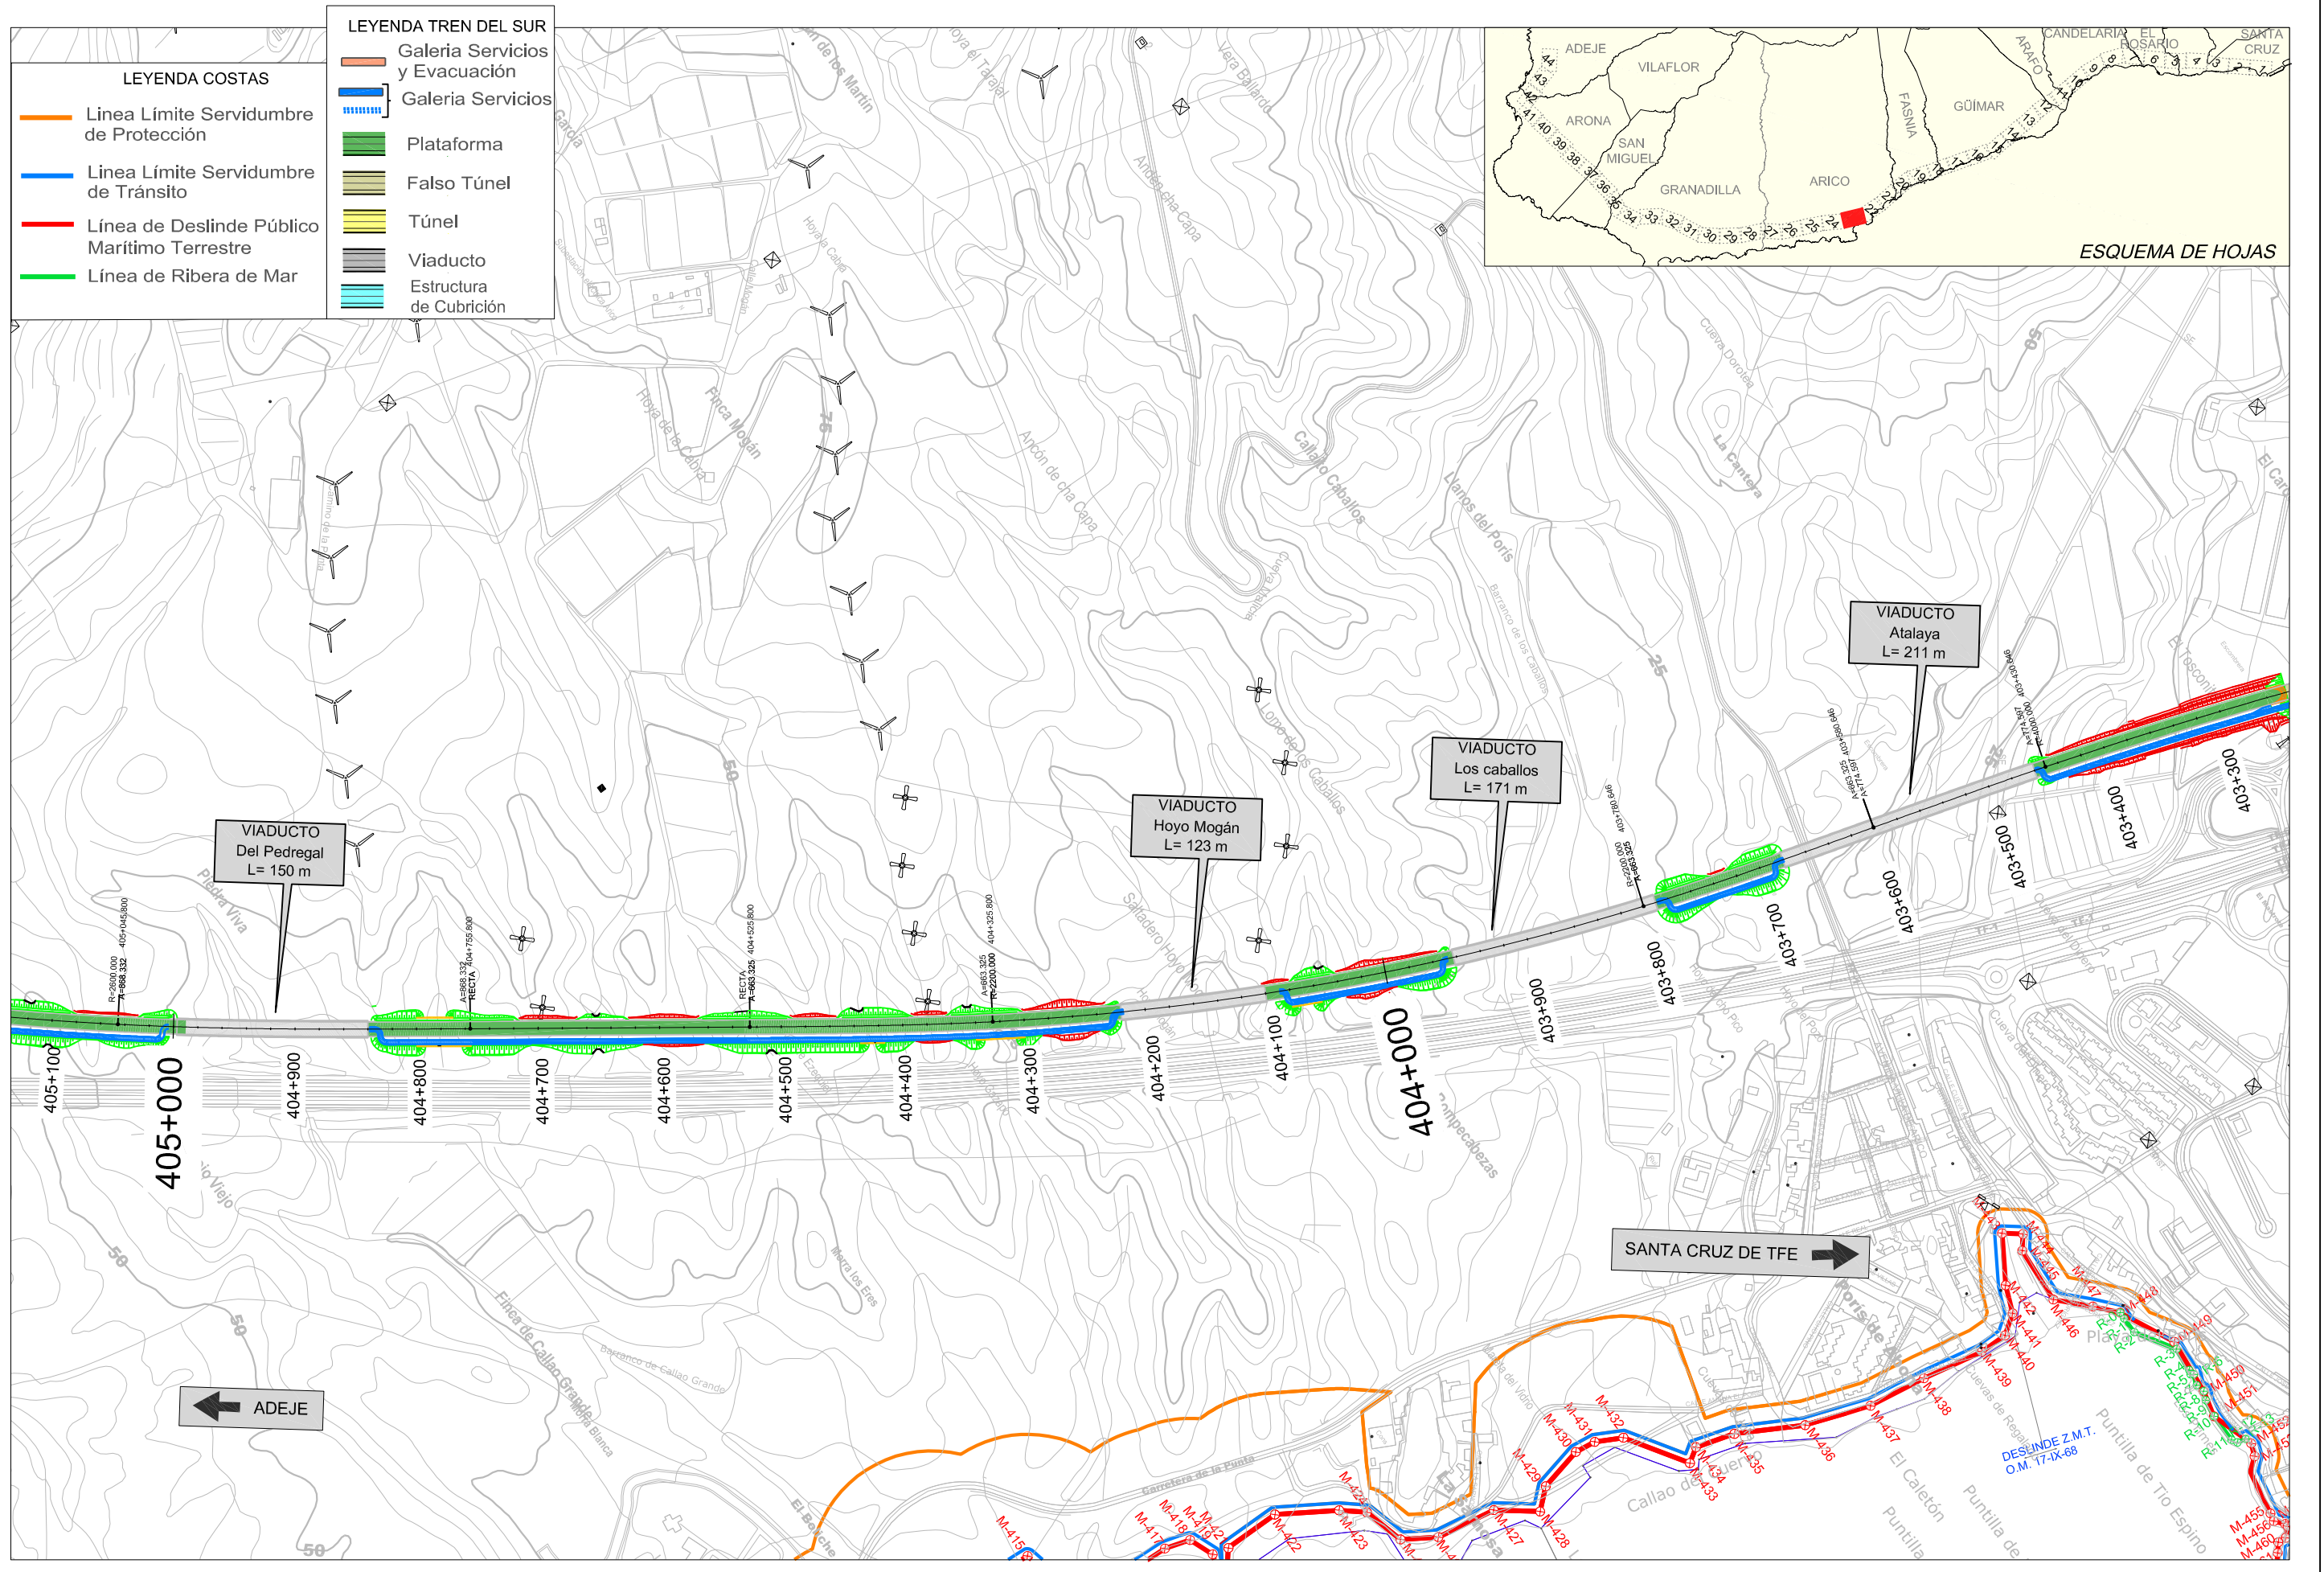


LEYENDA COSTAS

- Linea Límite Servidumbre de Protección
- Linea Límite Servidumbre de Tránsito
- Línea de Deslinde Público Marítimo Terrestre
- Línea de Ribera de Mar

LEYENDA TREN DEL SUR

- Galería Servicios y Evacuación
- Galería Servicios
- Plataforma
- Falso Túnel
- Túnel
- Viaducto
- Estructura de Cubrición

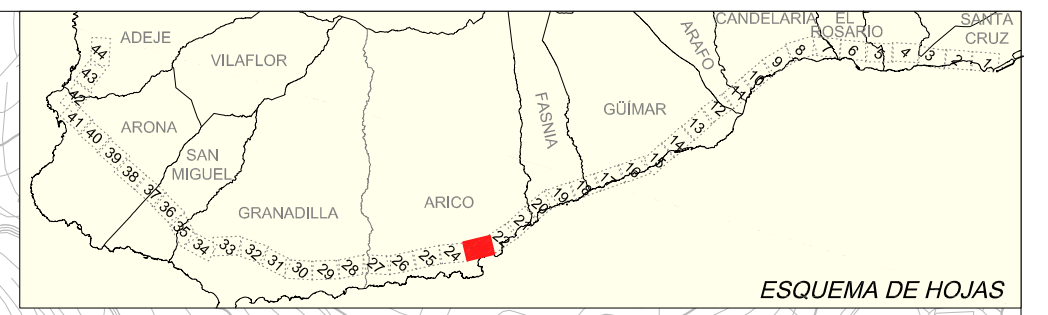


TITULO: **PLAN TERRITORIAL ESPECIAL DE ORDENACIÓN DE INFRAESTRUCTURAS DEL TREN DEL SUR.**
 APROBACION DEFINITIVA - MEMORIA DE ORDENACIÓN

CONSULTOR: **ineco**

ESCALA ORIGINAL A3
 1:5000
 NUMÉRICA | GRÁFICA

FECHA: JULIO 2013
 N° DE PLANO: 2.13
 HOJA 23 DE 44

TITULO DEL PLANO: **DESLINDE MARITIMO TERRESTRE**

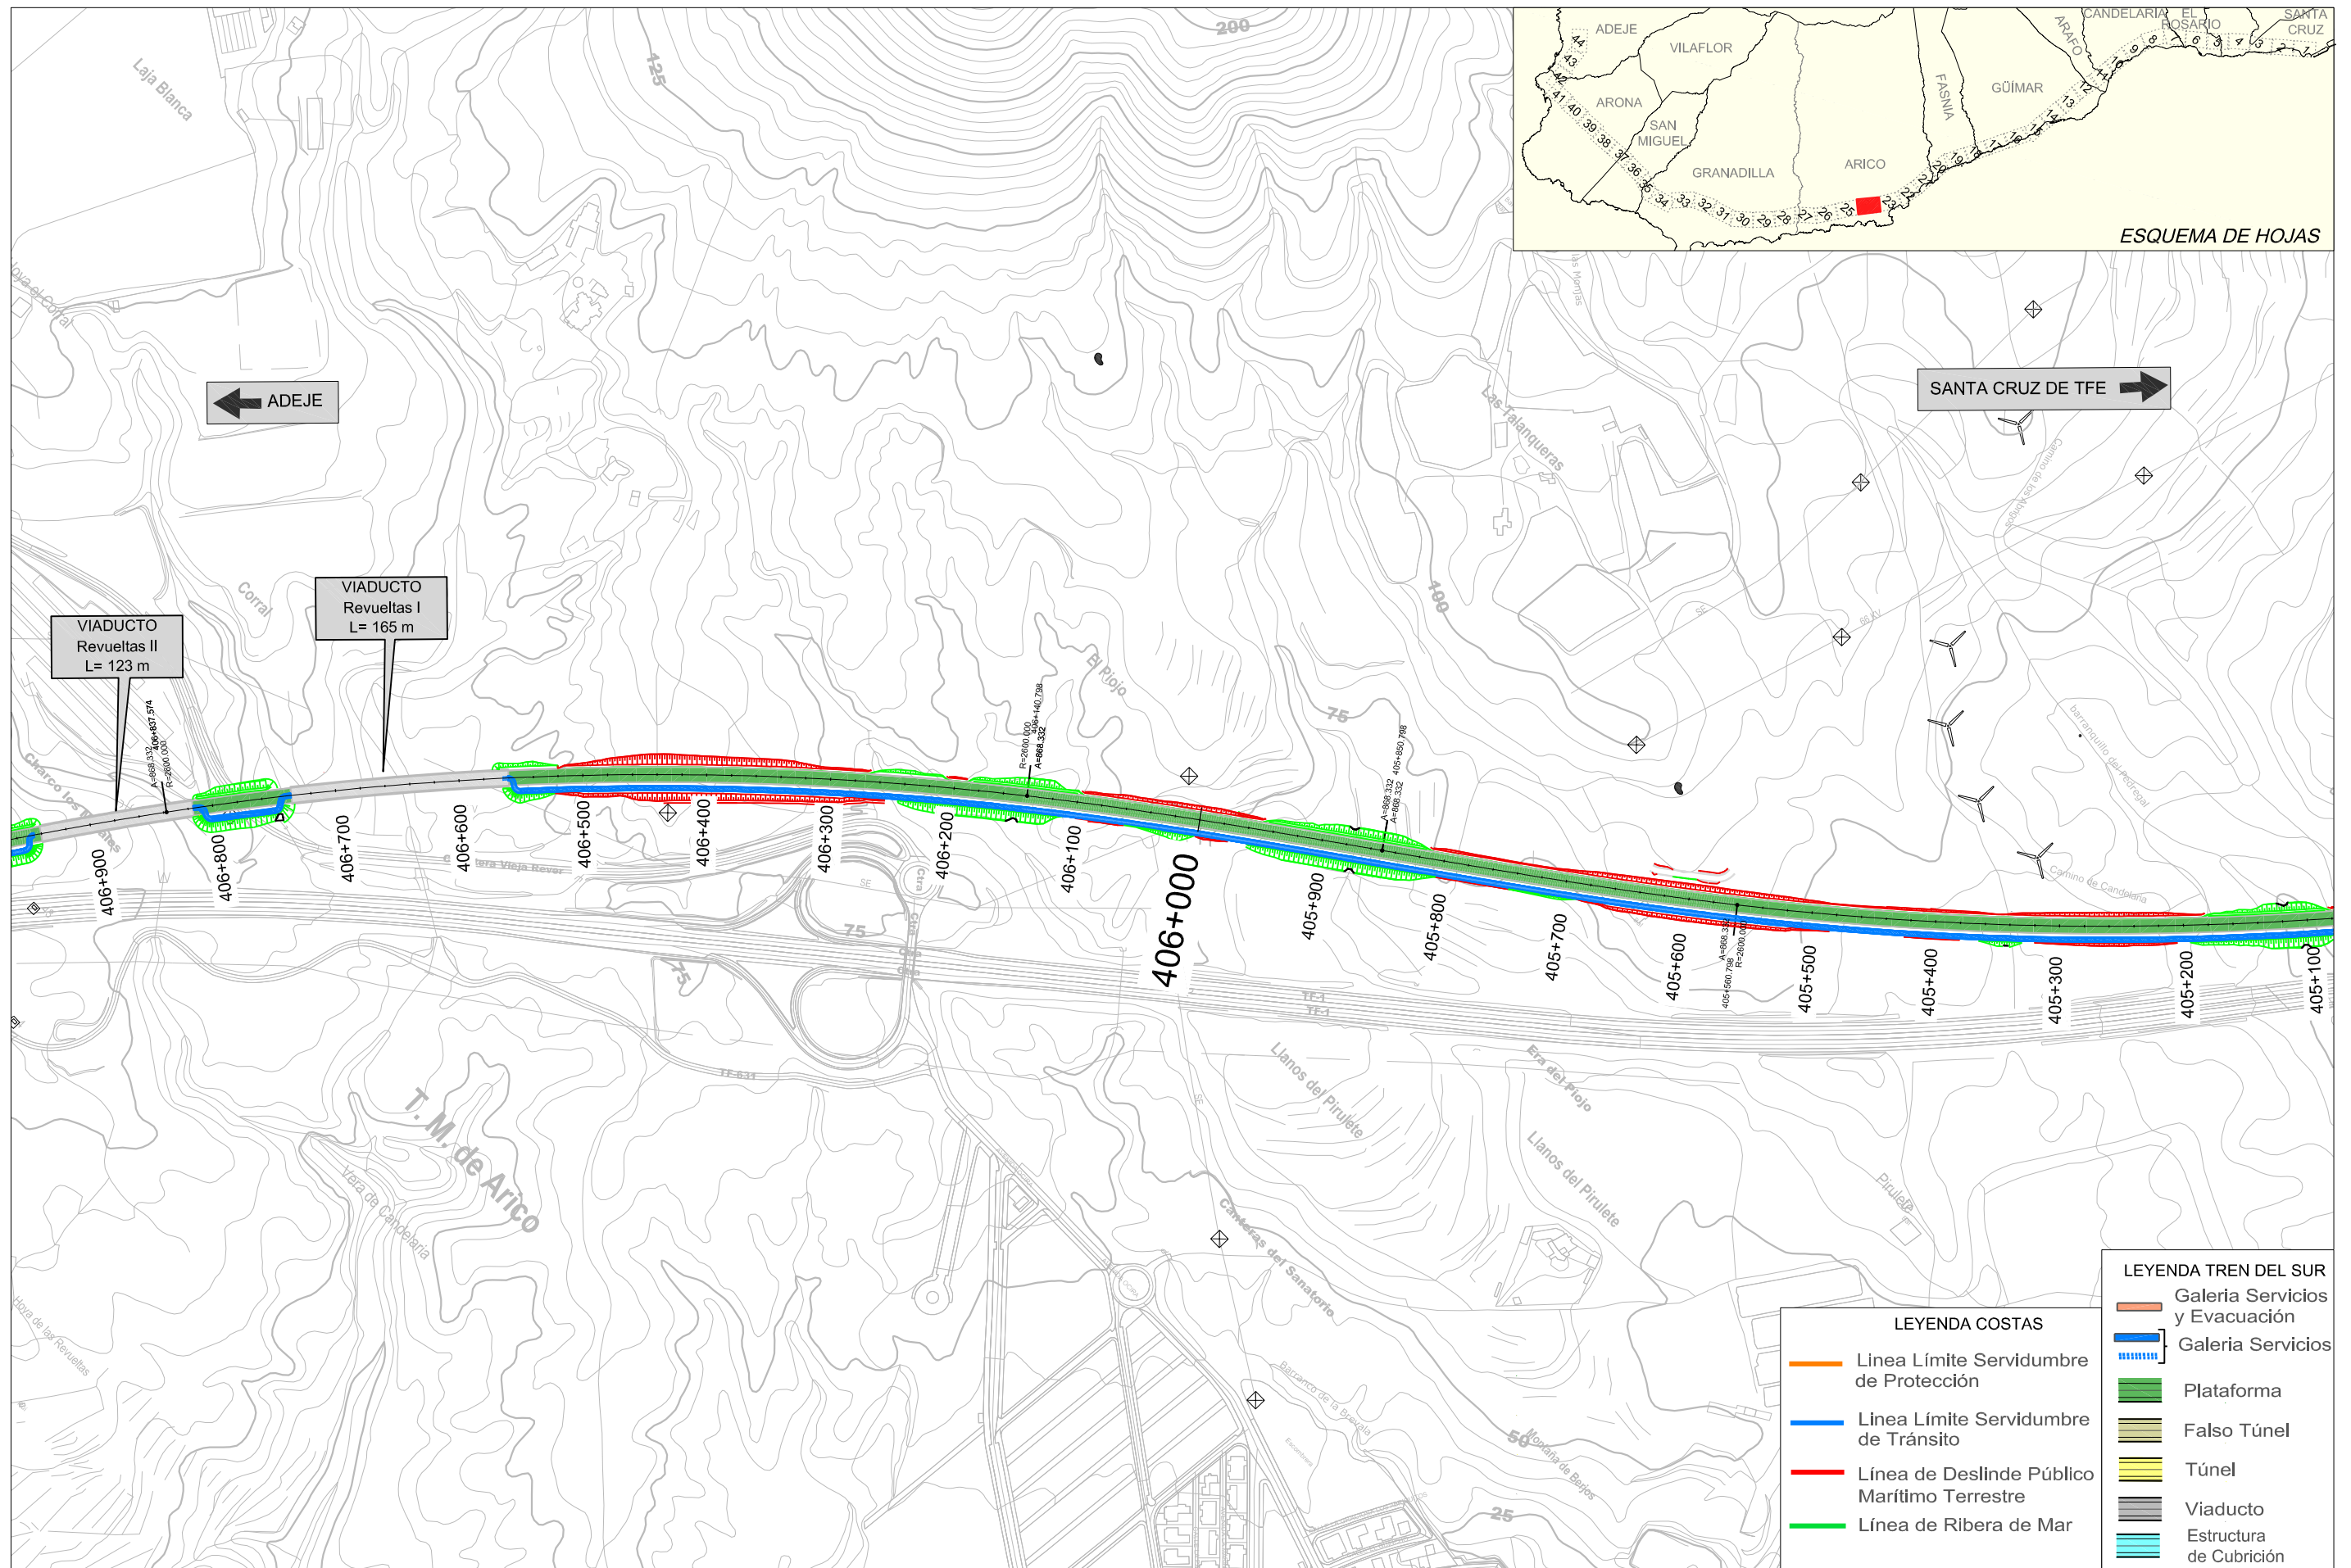

LEYENDA TREN DEL SUR

	Galería Servicios y Evacuación
	Galería Servicios
	Plataforma
	Falso Túnel
	Túnel
	Viaducto
	Estructura de Cubrición

LEYENDA COSTAS

	Línea Límite Servidumbre de Protección
	Línea Límite Servidumbre de Tránsito
	Línea de Deslinde Público Marítimo Terrestre
	Línea de Ribera de Mar



TITULO:
PLAN TERRITORIAL ESPECIAL DE ORDENACIÓN DE INFRAESTRUCTURAS DEL TREN DEL SUR.
 APROBACION DEFINITIVA - MEMORIA DE ORDENACIÓN

CONSULTOR:
ineco

ESCALA ORIGINAL A3
 1:5000
 NUMÉRICA | GRÁFICA

FECHA
 JULIO 2013

Nº DE PLANO
 2.13
 HOJA 24 DE 44

TITULO DEL PLANO:
DESLINDE MARITIMO TERRESTRE