

- LEYENDA TREN DEL SUR**
- Galería Servicios y Evacuación
 - Galería Servicios
 - Plataforma
 - Falso Túnel
 - Túnel
 - Viaducto
 - Estructura de Cubrición

- LEYENDA COSTAS**
- Línea Límite Servidumbre de Protección
 - Línea Límite Servidumbre de Tránsito
 - Línea de Deslinde Público Marítimo Terrestre
 - Línea de Ribera de Mar



TITULO:
PLAN TERRITORIAL ESPECIAL DE ORDENACIÓN DE INFRAESTRUCTURAS DEL TREN DEL SUR.
 APROBACION DEFINITIVA - MEMORIA DE ORDENACIÓN



CONSULTOR:
ineco

ESCALA ORIGINAL A3
 1:5000
 NUMÉRICA | GRÁFICA

FECHA
 JULIO 2013

Nº DE PLANO
 2.13
 HOJA 36 DE 44

TITULO DEL PLANO:
DESLINDE MARITIMO TERRESTRE

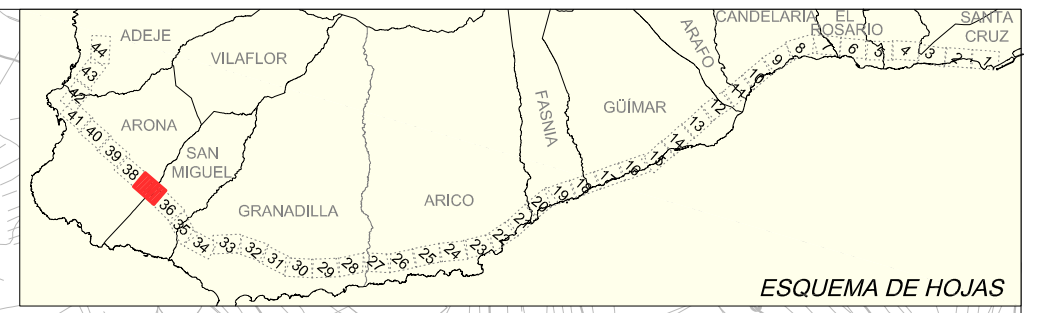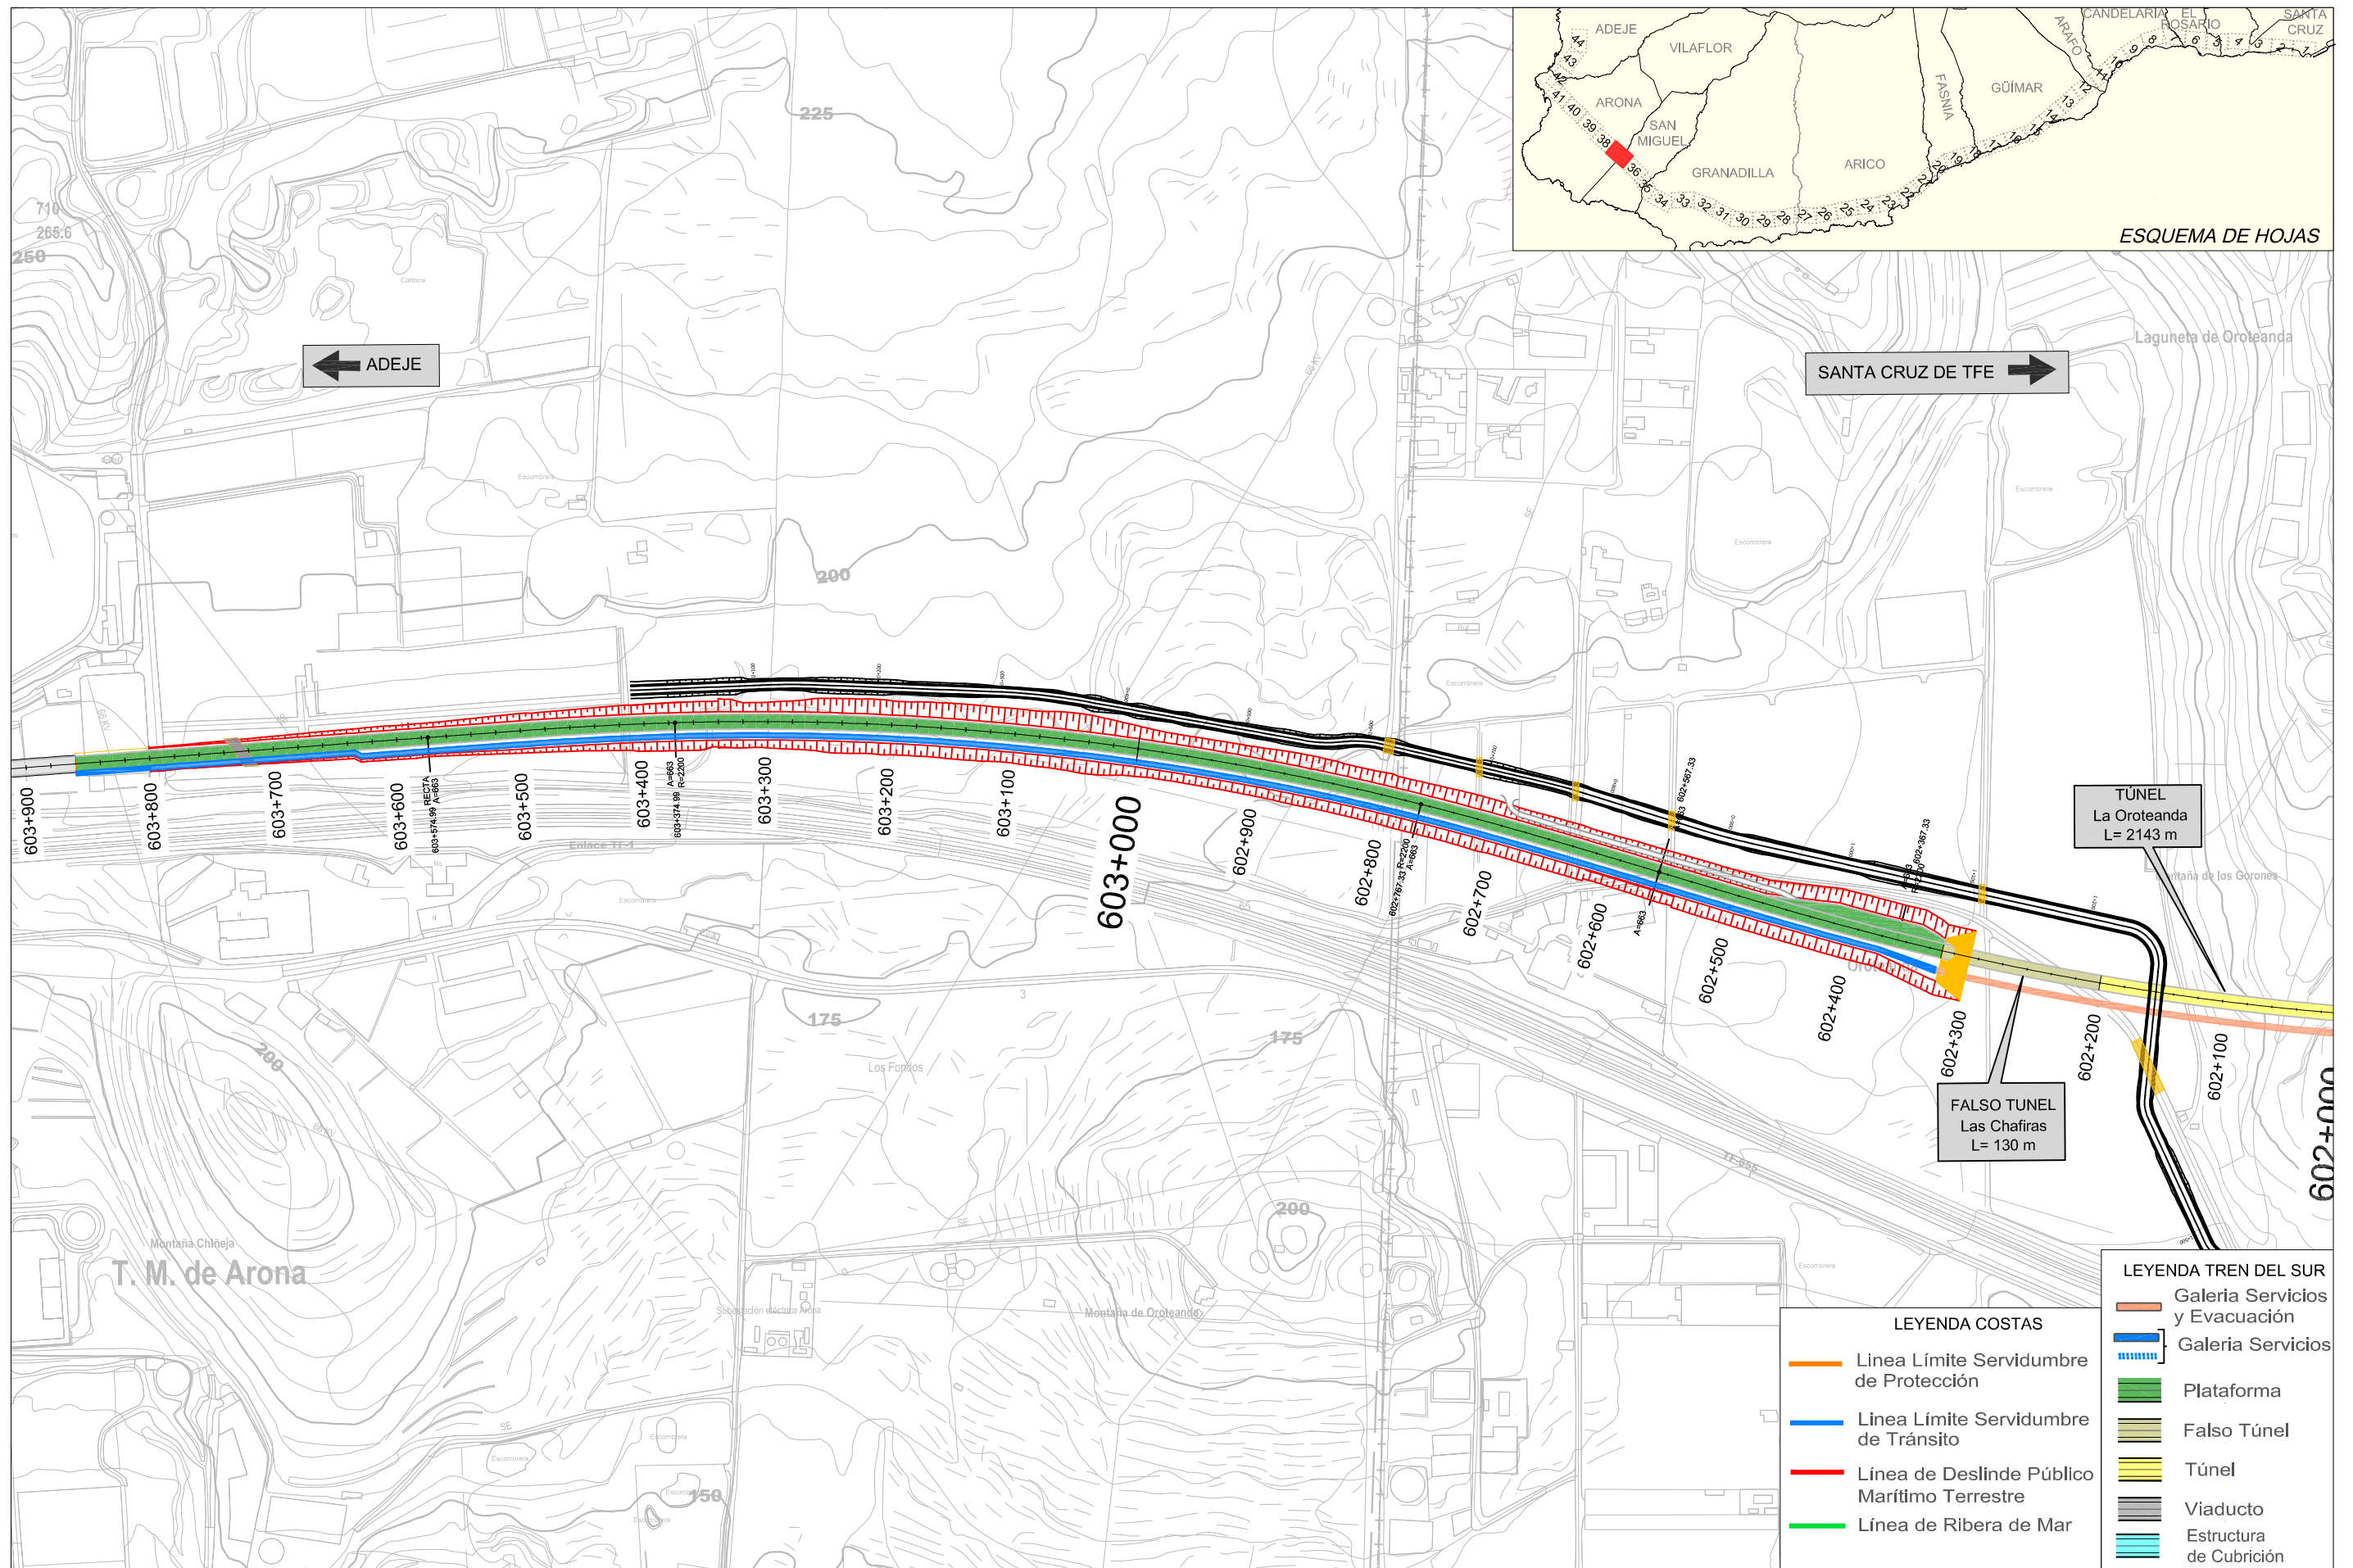

- | | | | |
|-----------------------|--|-----------------------------|--------------------------------|
| LEYENDA COSTAS | | LEYENDA TREN DEL SUR | |
| | Línea Límite Servidumbre de Protección | | Galería Servicios y Evacuación |
| | Línea Límite Servidumbre de Tránsito | | Galería Servicios |
| | Línea de Deslinde Público Marítimo Terrestre | | Plataforma |
| | Línea de Ribera de Mar | | Falso Túnel |
| | | | Túnel |
| | | | Viaducto |
| | | | Estructura de Cubrición |



TITULO: **PLAN TERRITORIAL ESPECIAL DE ORDENACIÓN DE INFRAESTRUCTURAS DEL TREN DEL SUR.**
 APROBACION DEFINITIVA - MEMORIA DE ORDENACIÓN

CONSULTOR: **ineco**



ESCALA ORIGINAL A3
 1:5000

NUMÉRICA | GRÁFICA

FECHA: JULIO 2013

Nº DE PLANO: 2.13
 HOJA 37 DE 44

TITULO DEL PLANO: **DESLINDE MARITIMO TERRESTRE**

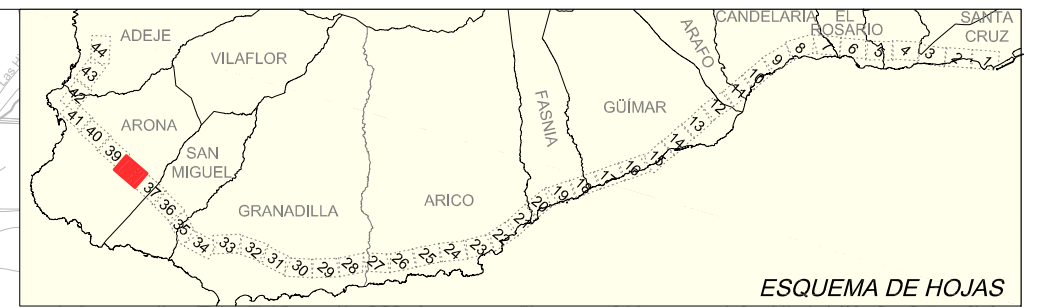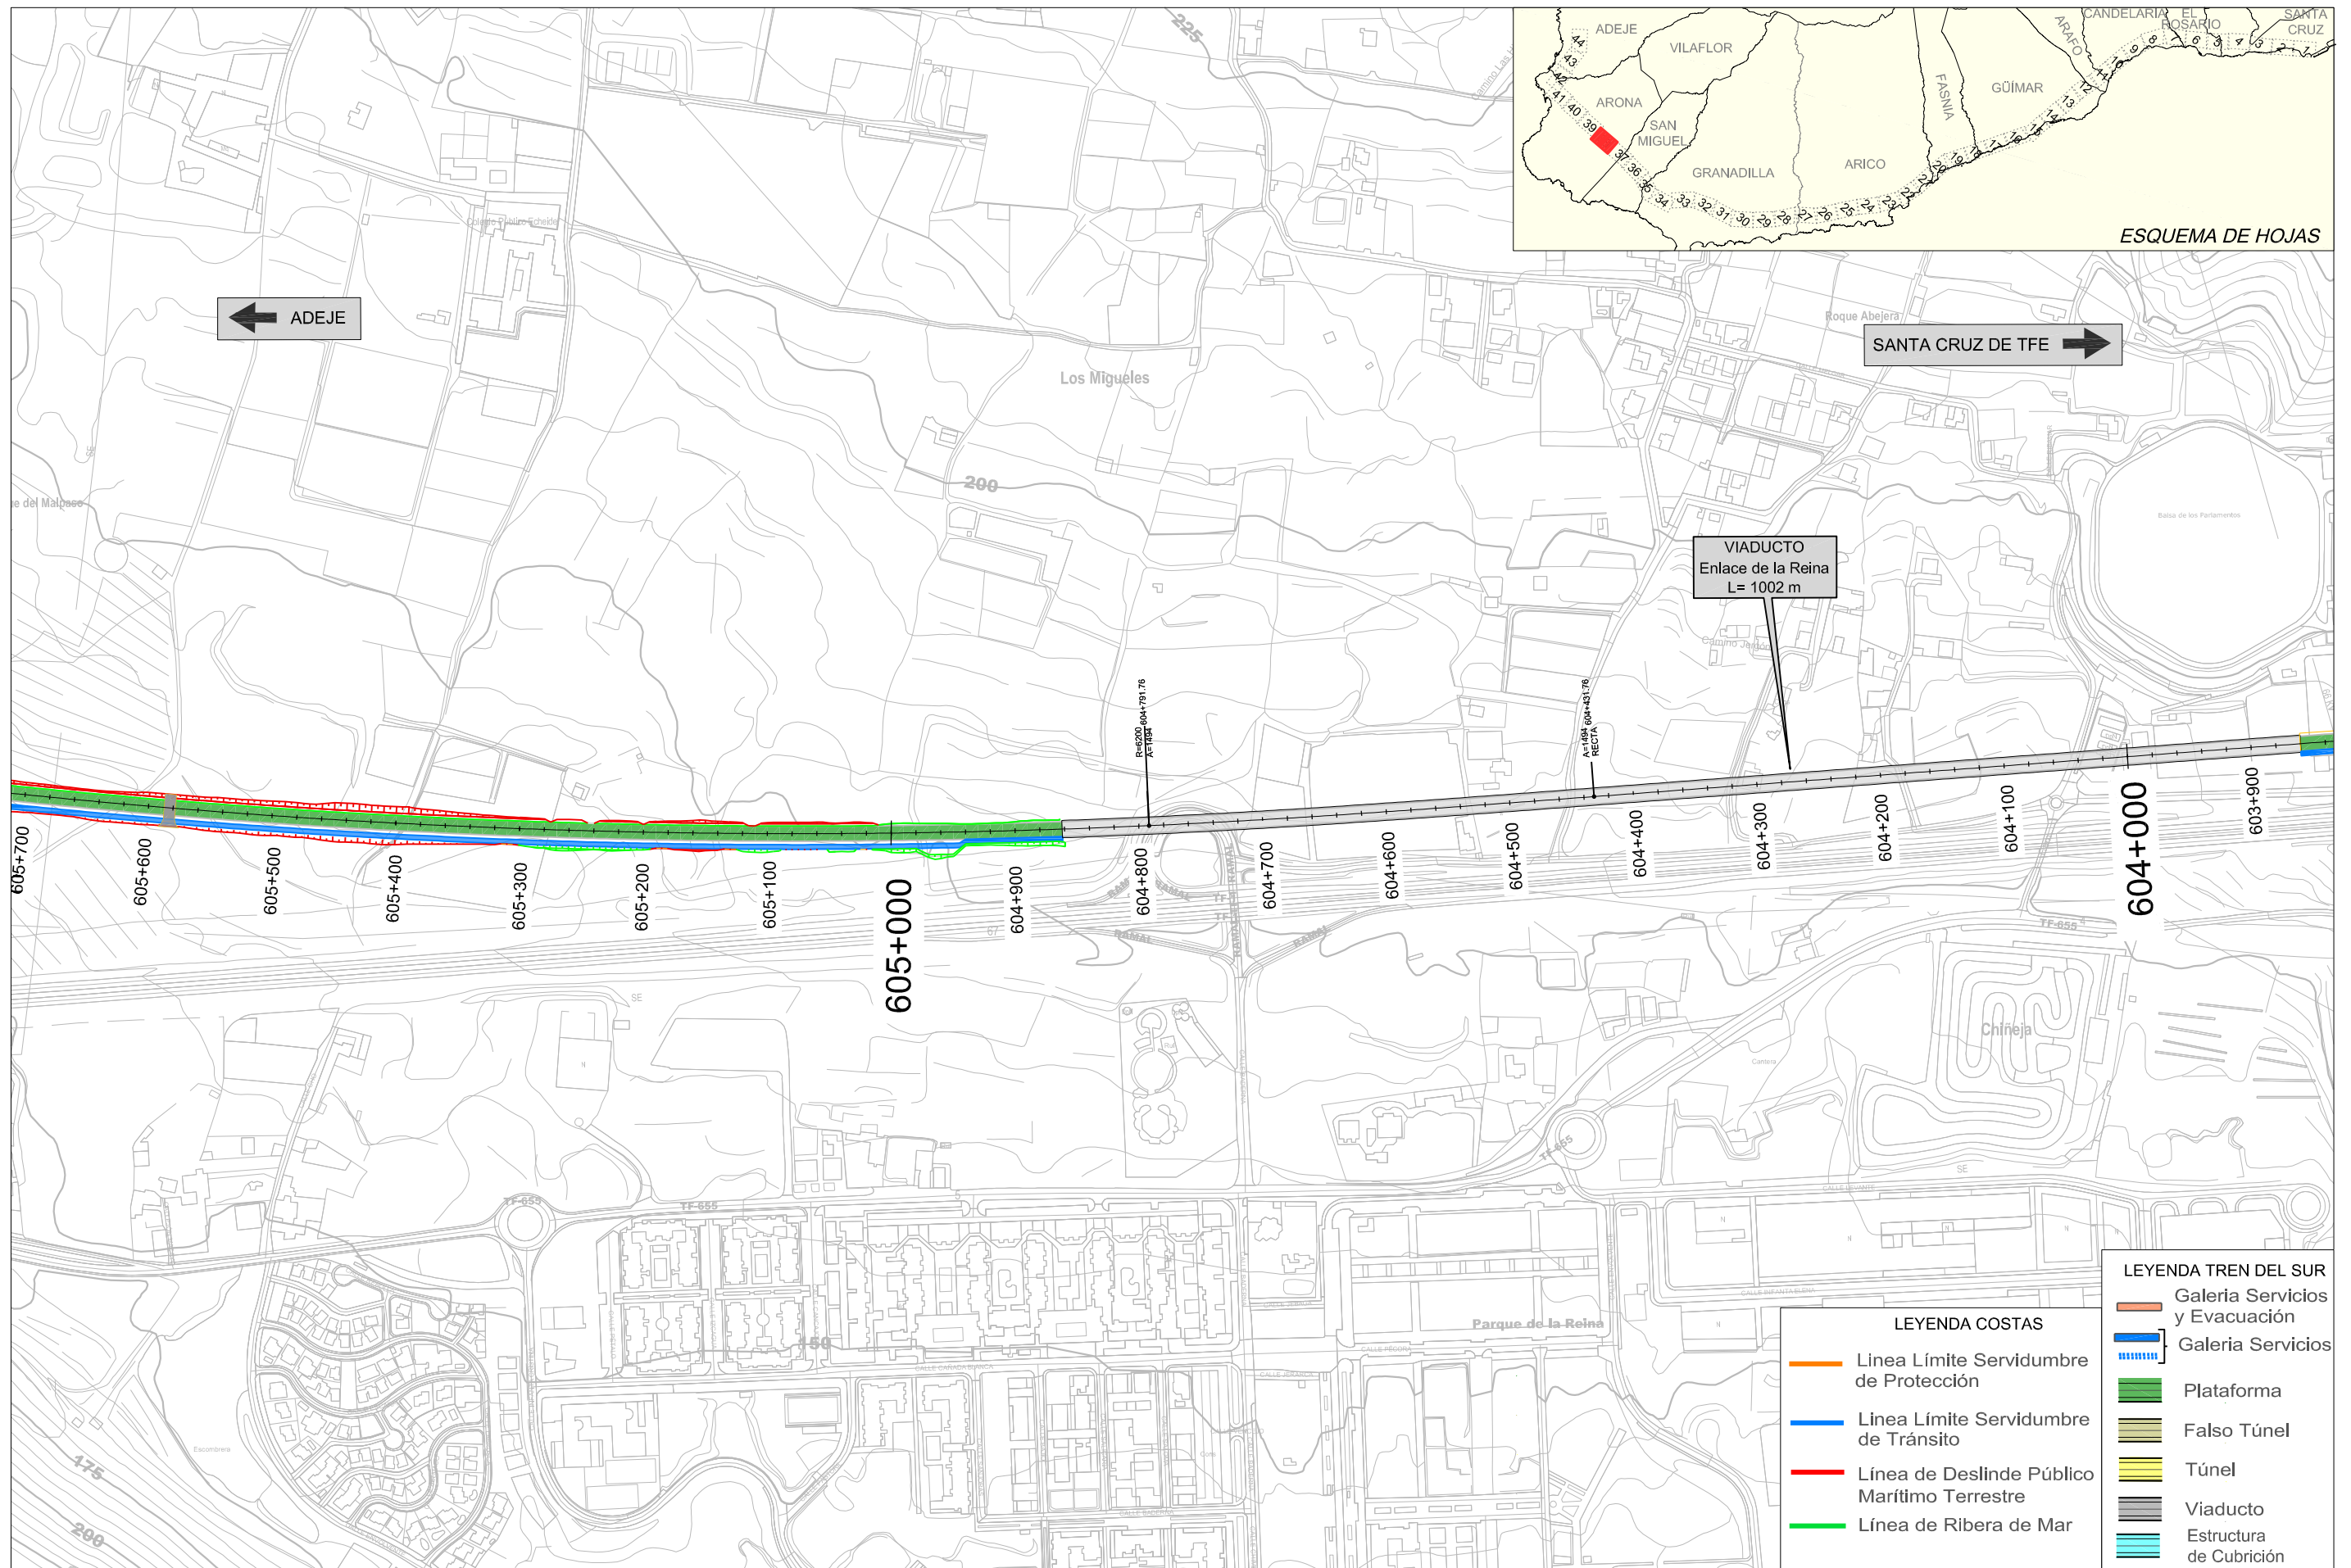

LEYENDA TREN DEL SUR	
	Galería Servicios y Evacuación
	Galería Servicios
	Plataforma
	Falso Túnel
	Túnel
	Viaducto
	Estructura de Cubrición

LEYENDA COSTAS	
	Línea Límite Servidumbre de Protección
	Línea Límite Servidumbre de Tránsito
	Línea de Deslinde Público Marítimo Terrestre
	Línea de Ribera de Mar



TITULO:
PLAN TERRITORIAL ESPECIAL DE ORDENACIÓN DE INFRAESTRUCTURAS DEL TREN DEL SUR.
 APROBACION DEFINITIVA - MEMORIA DE ORDENACIÓN



CONSULTOR:

ESCALA ORIGINAL A3
 1:5000
 NUMÉRICA | GRÁFICA

FECHA
 JULIO 2013

Nº DE PLANO
 2.13
 HOJA 38 DE 44

TITULO DEL PLANO:
 DESLINDE MARITIMO TERRESTRE

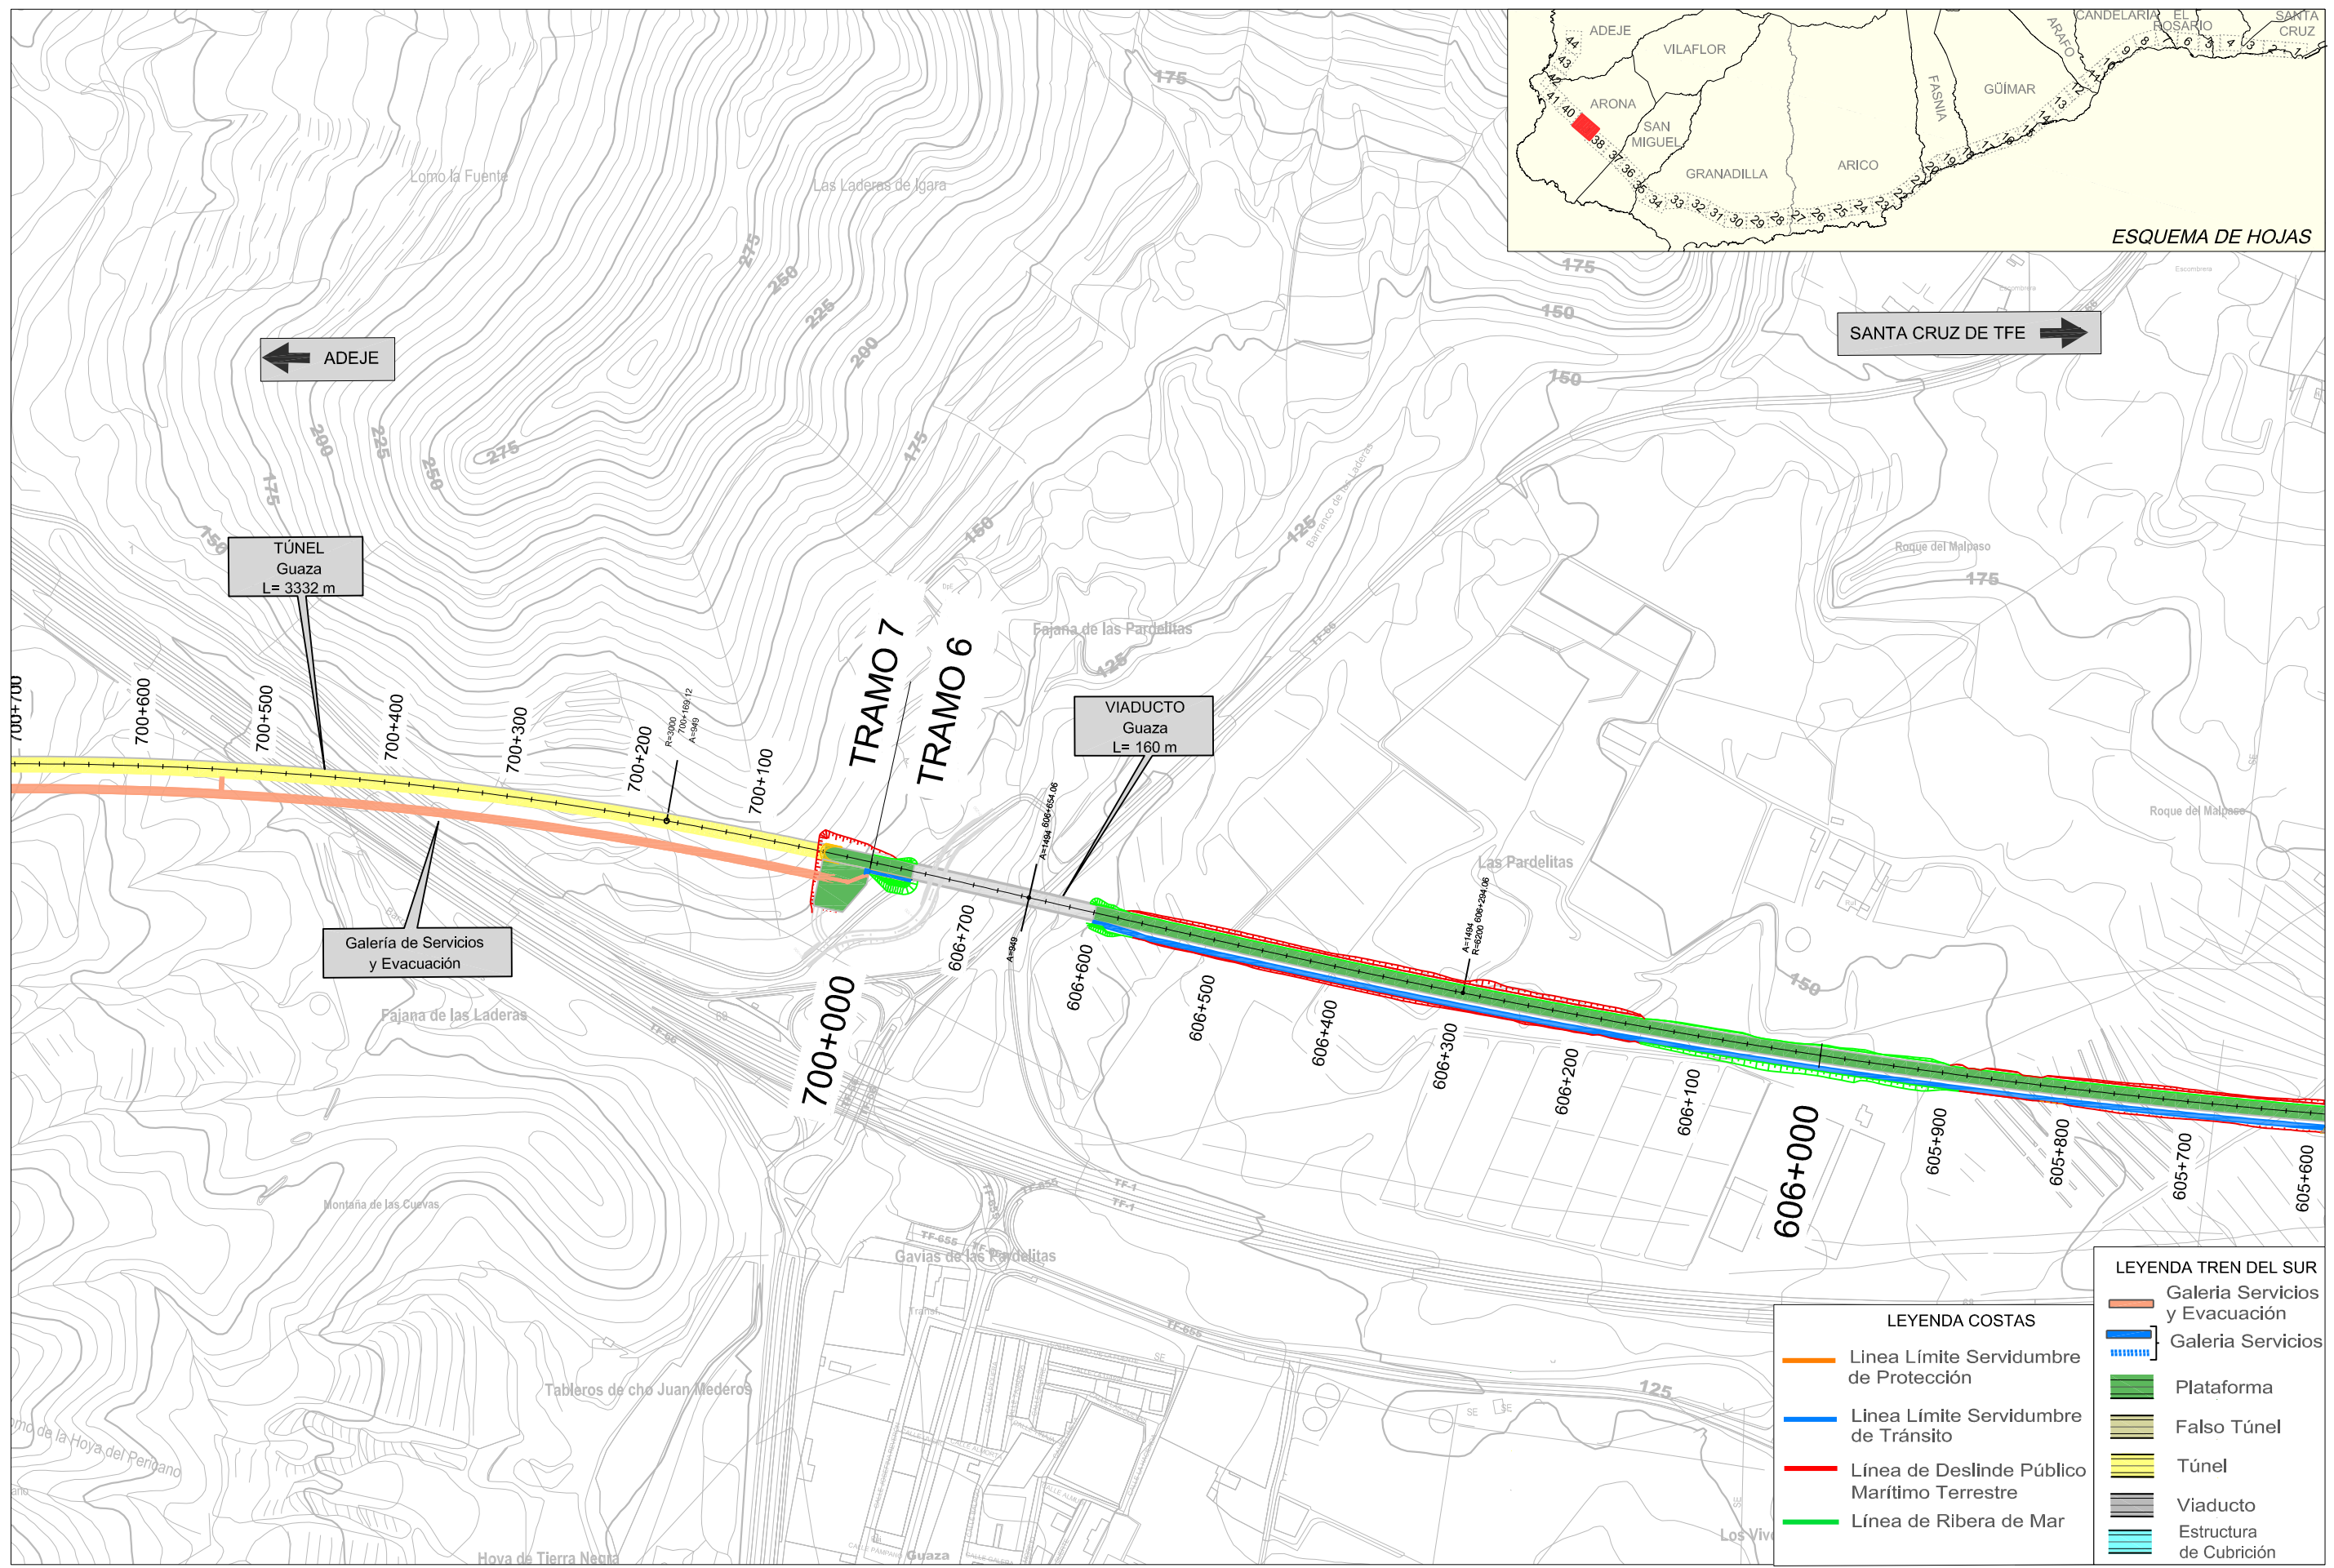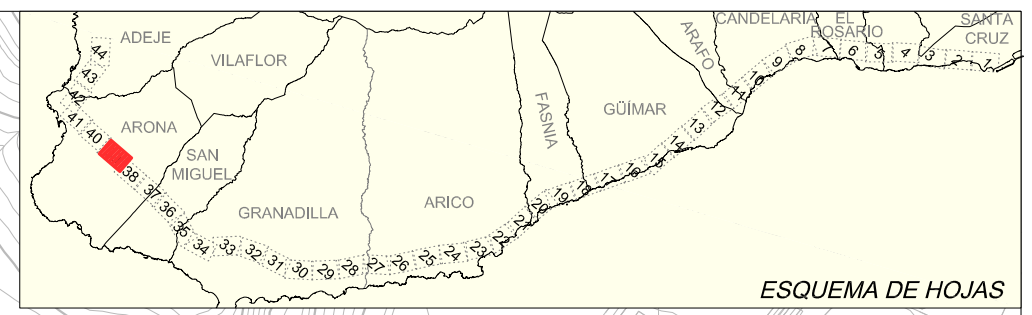

LEYENDA TREN DEL SUR	
	Galería Servicios y Evacuación
	Galería Servicios
	Plataforma
	Falso Túnel
	Túnel
	Viaducto
	Estructura de Cubrición

LEYENDA COSTAS	
	Línea Límite Servidumbre de Protección
	Línea Límite Servidumbre de Tránsito
	Línea de Deslinde Público Marítimo Terrestre
	Línea de Ribera de Mar



TÍTULO:
PLAN TERRITORIAL ESPECIAL DE ORDENACIÓN DE INFRAESTRUCTURAS DEL TREN DEL SUR.
 APROBACION DEFINITIVA - MEMORIA DE ORDENACIÓN



CONSULTOR:
ineco

ESCALA ORIGINAL A3
 1:5000

FECHA
 JULIO 2013

Nº DE PLANO
 2.13
 HOJA 39 DE 44

TÍTULO DEL PLANO:
DESLINDE MARITIMO TERRESTRE

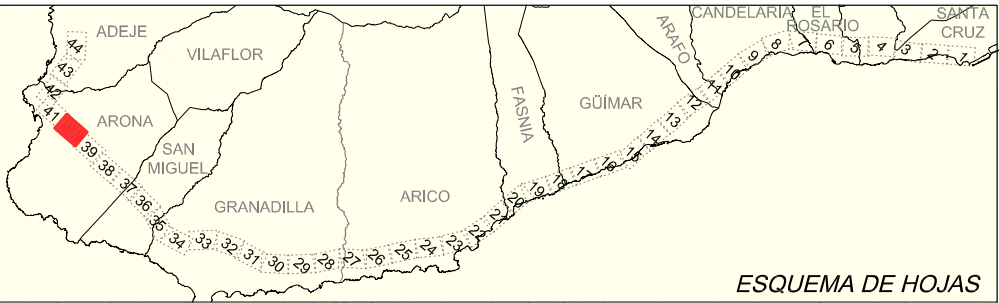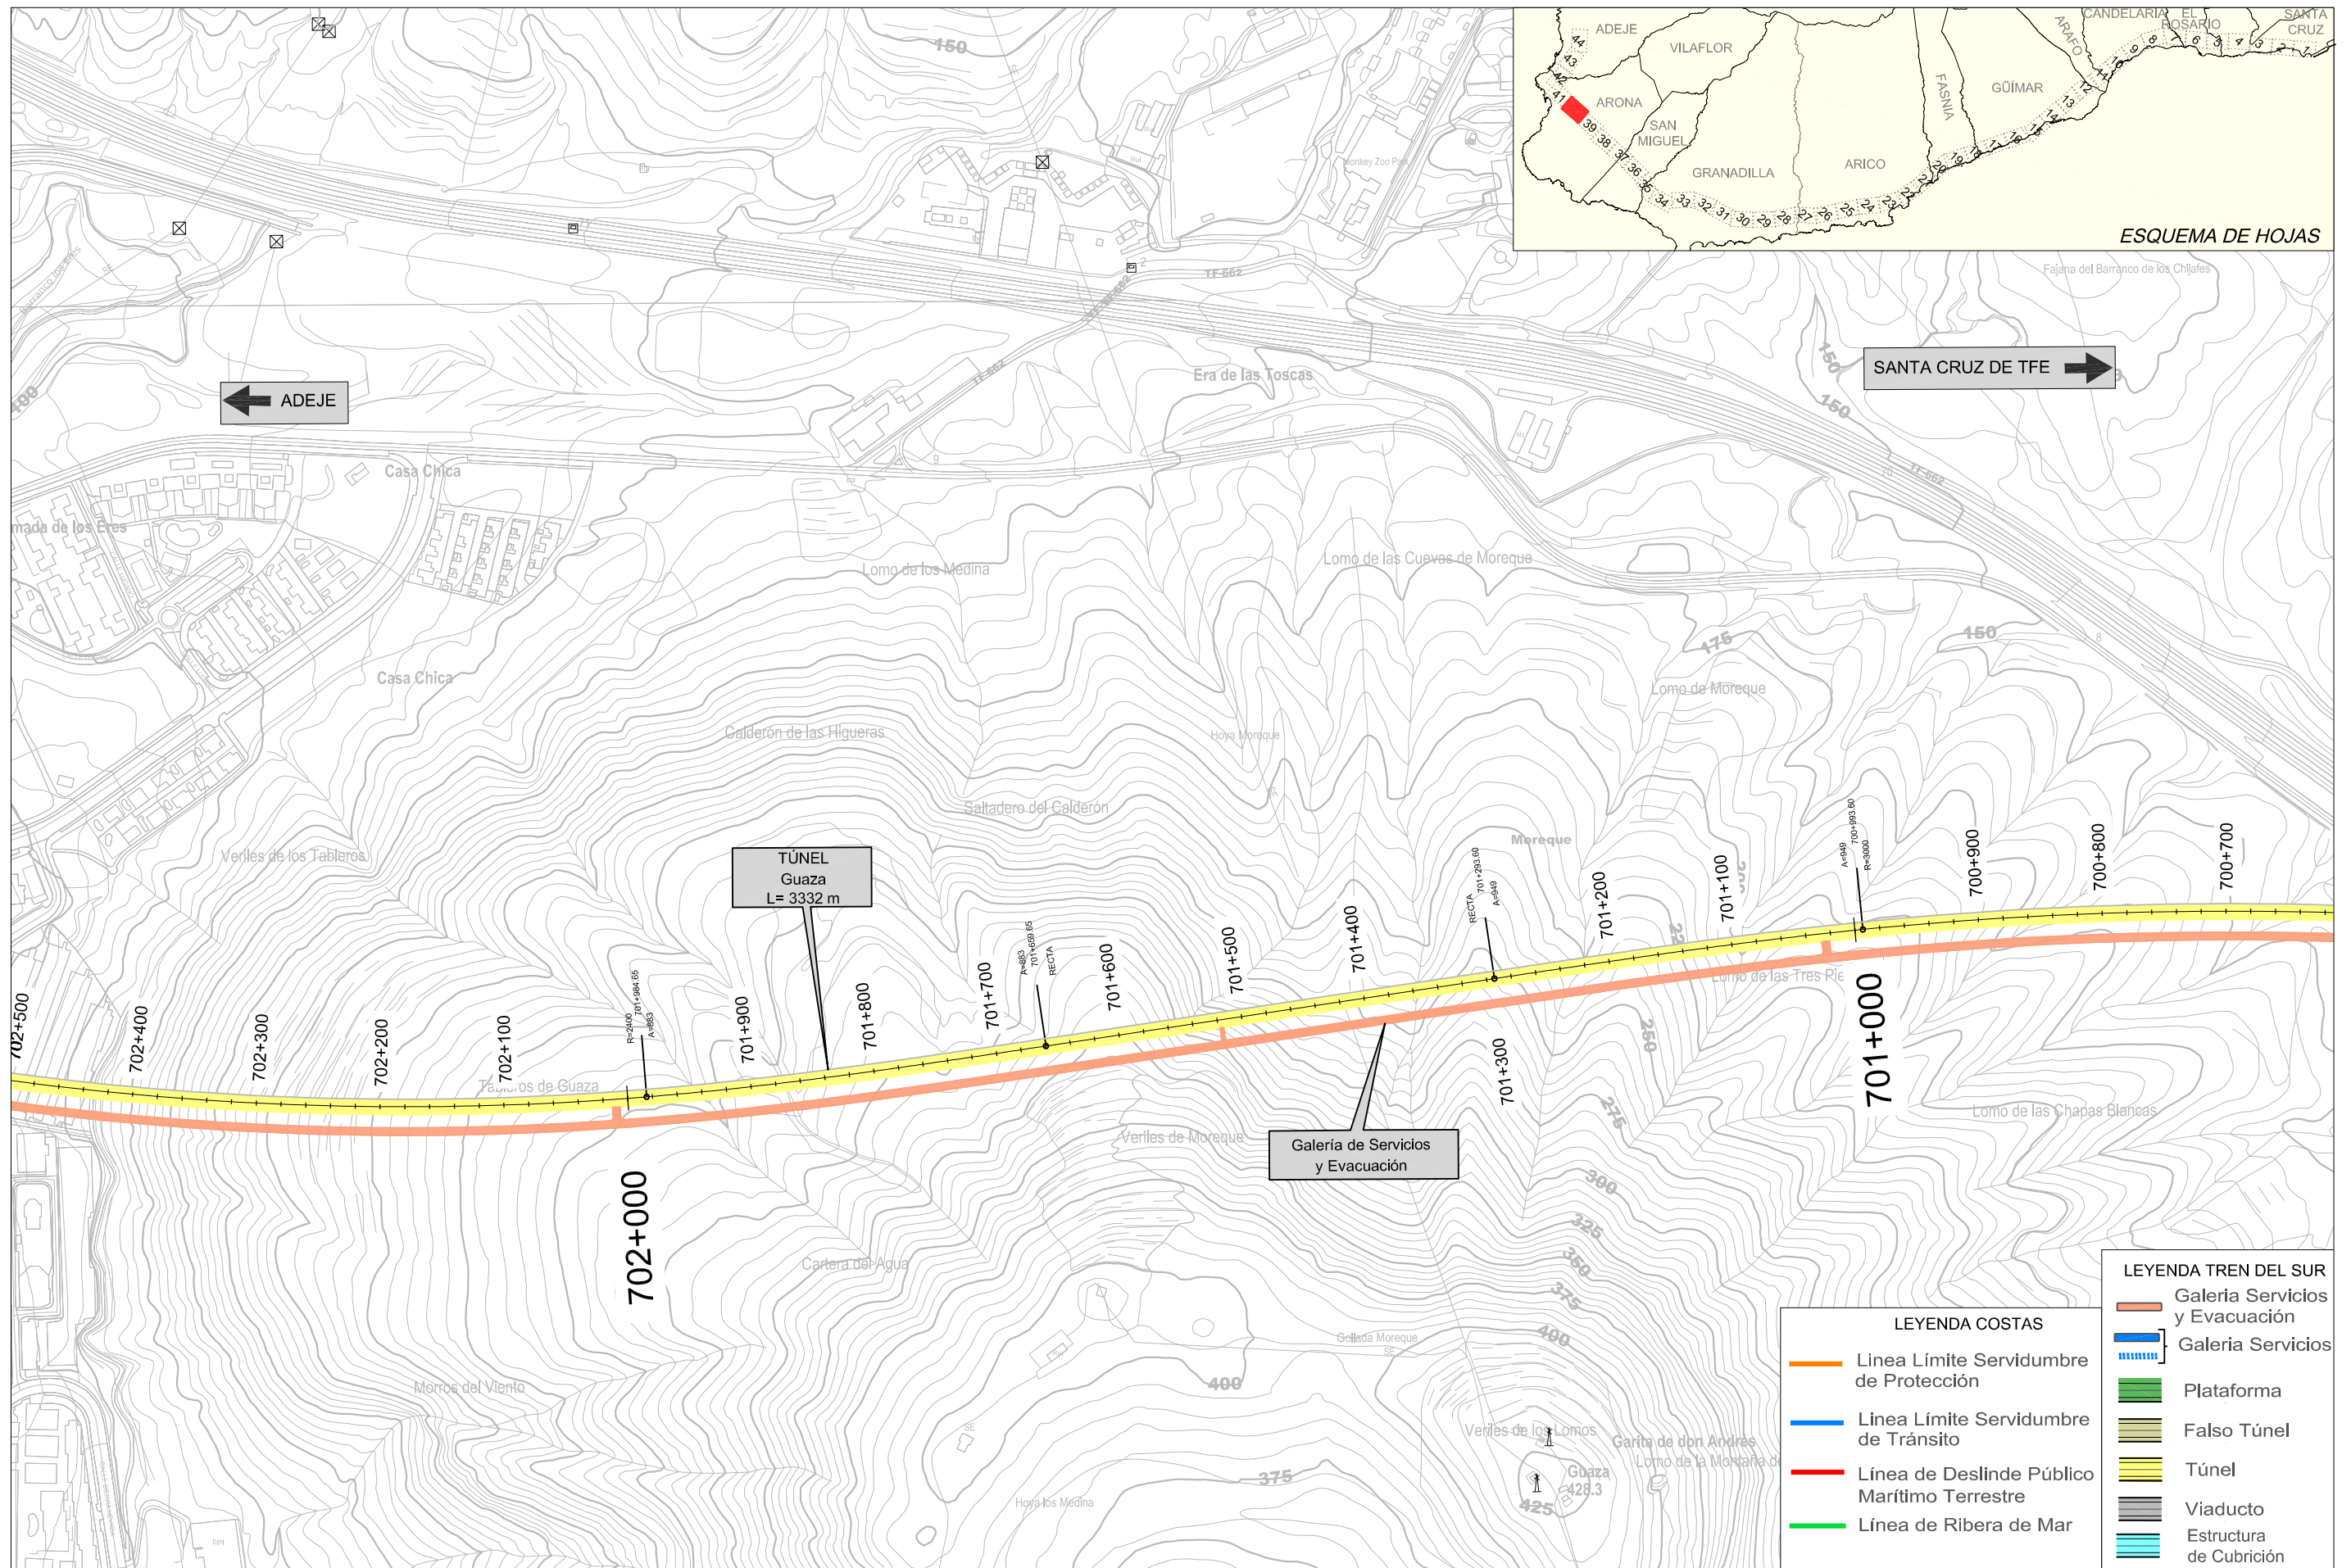

← ADEJE

SANTA CRUZ DE TFE →

TÚNEL
Guaza
L= 3332 m

Galería de Servicios
y Evacuación

LEYENDA TREN DEL SUR	
	Galería Servicios y Evacuación
	Galería Servicios
	Plataforma
	Falso Túnel
	Túnel
	Viaducto
	Estructura de Cubrición

LEYENDA COSTAS	
	Línea Límite Servidumbre de Protección
	Línea Límite Servidumbre de Tránsito
	Línea de Deslinde Público Marítimo Terrestre
	Línea de Ribera de Mar





TITULO:
PLAN TERRITORIAL ESPECIAL DE ORDENACIÓN DE INFRAESTRUCTURAS DEL TREN DEL SUR.
APROBACION DEFINITIVA - MEMORIA DE ORDENACIÓN

CONSULTOR:
ineco

ESCALA ORIGINAL A3
1:5000
NUMÉRICA | GRÁFICA

FECHA
JULIO 2013
Nº DE PLANO
2.13
HOJA 40 DE 44

TITULO DEL PLANO:
DESLINDE MARITIMO TERRESTRE

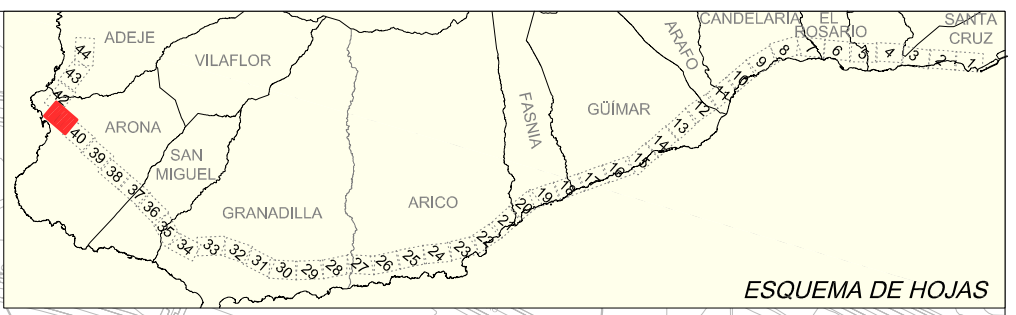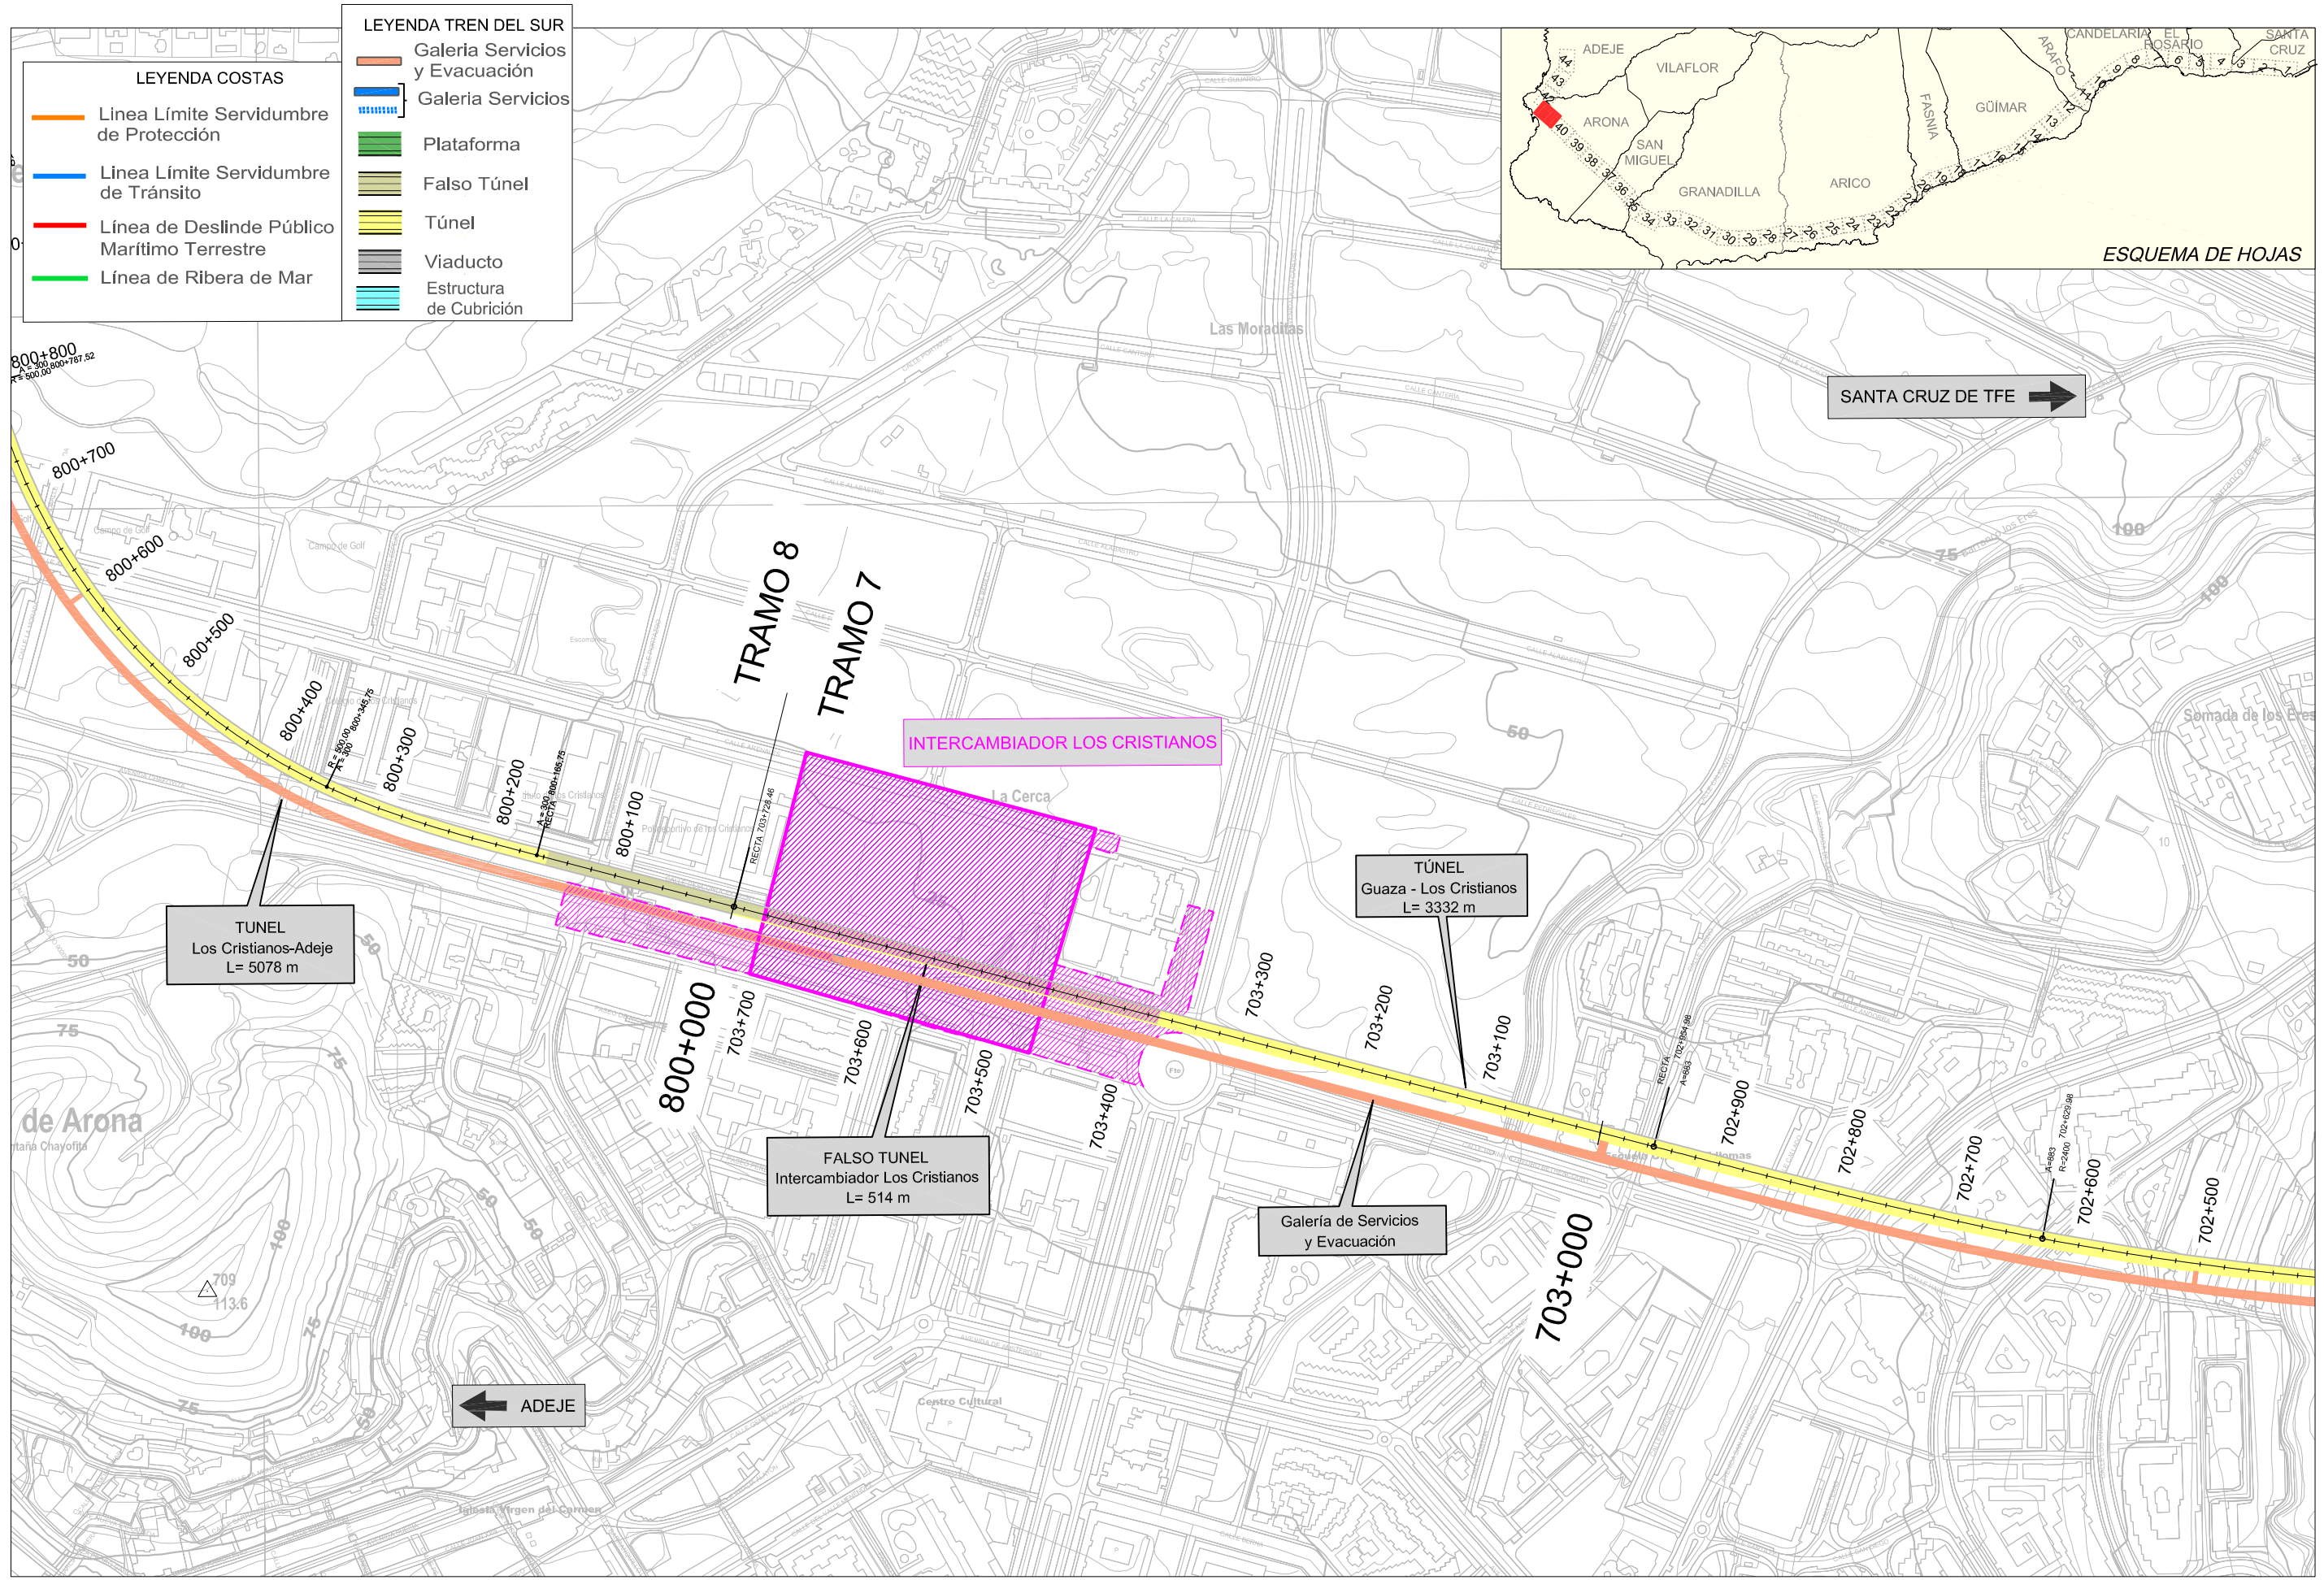

- LEYENDA COSTAS**
- Línea Límite Servidumbre de Protección
 - Línea Límite Servidumbre de Tránsito
 - Línea de Deslinde Público Marítimo Terrestre
 - Línea de Ribera de Mar

- LEYENDA TREN DEL SUR**
- Galería Servicios y Evacuación
 - Galería Servicios
 - Plataforma
 - Falso Túnel
 - Túnel
 - Viaducto
 - Estructura de Cubrición



TITULO: **PLAN TERRITORIAL ESPECIAL DE ORDENACIÓN DE INFRAESTRUCTURAS DEL TREN DEL SUR.**
 APROBACION DEFINITIVA - MEMORIA DE ORDENACIÓN

CONSULTOR: **ineco**



ESCALA ORIGINAL A3
 1:5000

NUMÉRICA | GRÁFICA

FECHA: JULIO 2013

Nº DE PLANO: 2.13
 HOJA 41 DE 44

TITULO DEL PLANO: **DESLINDE MARITIMO TERRESTRE**

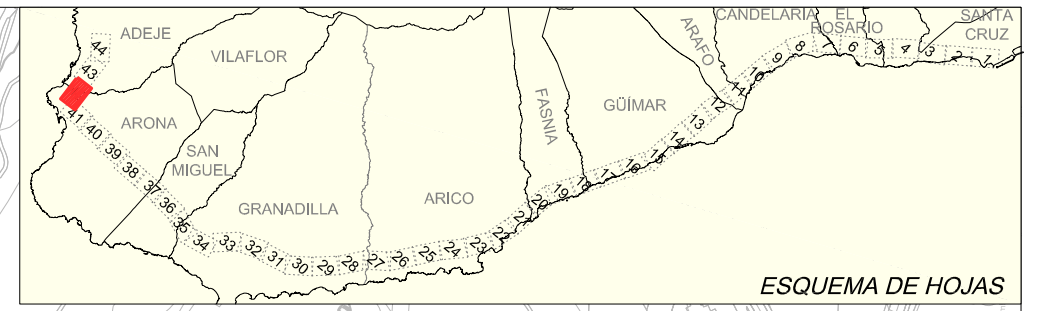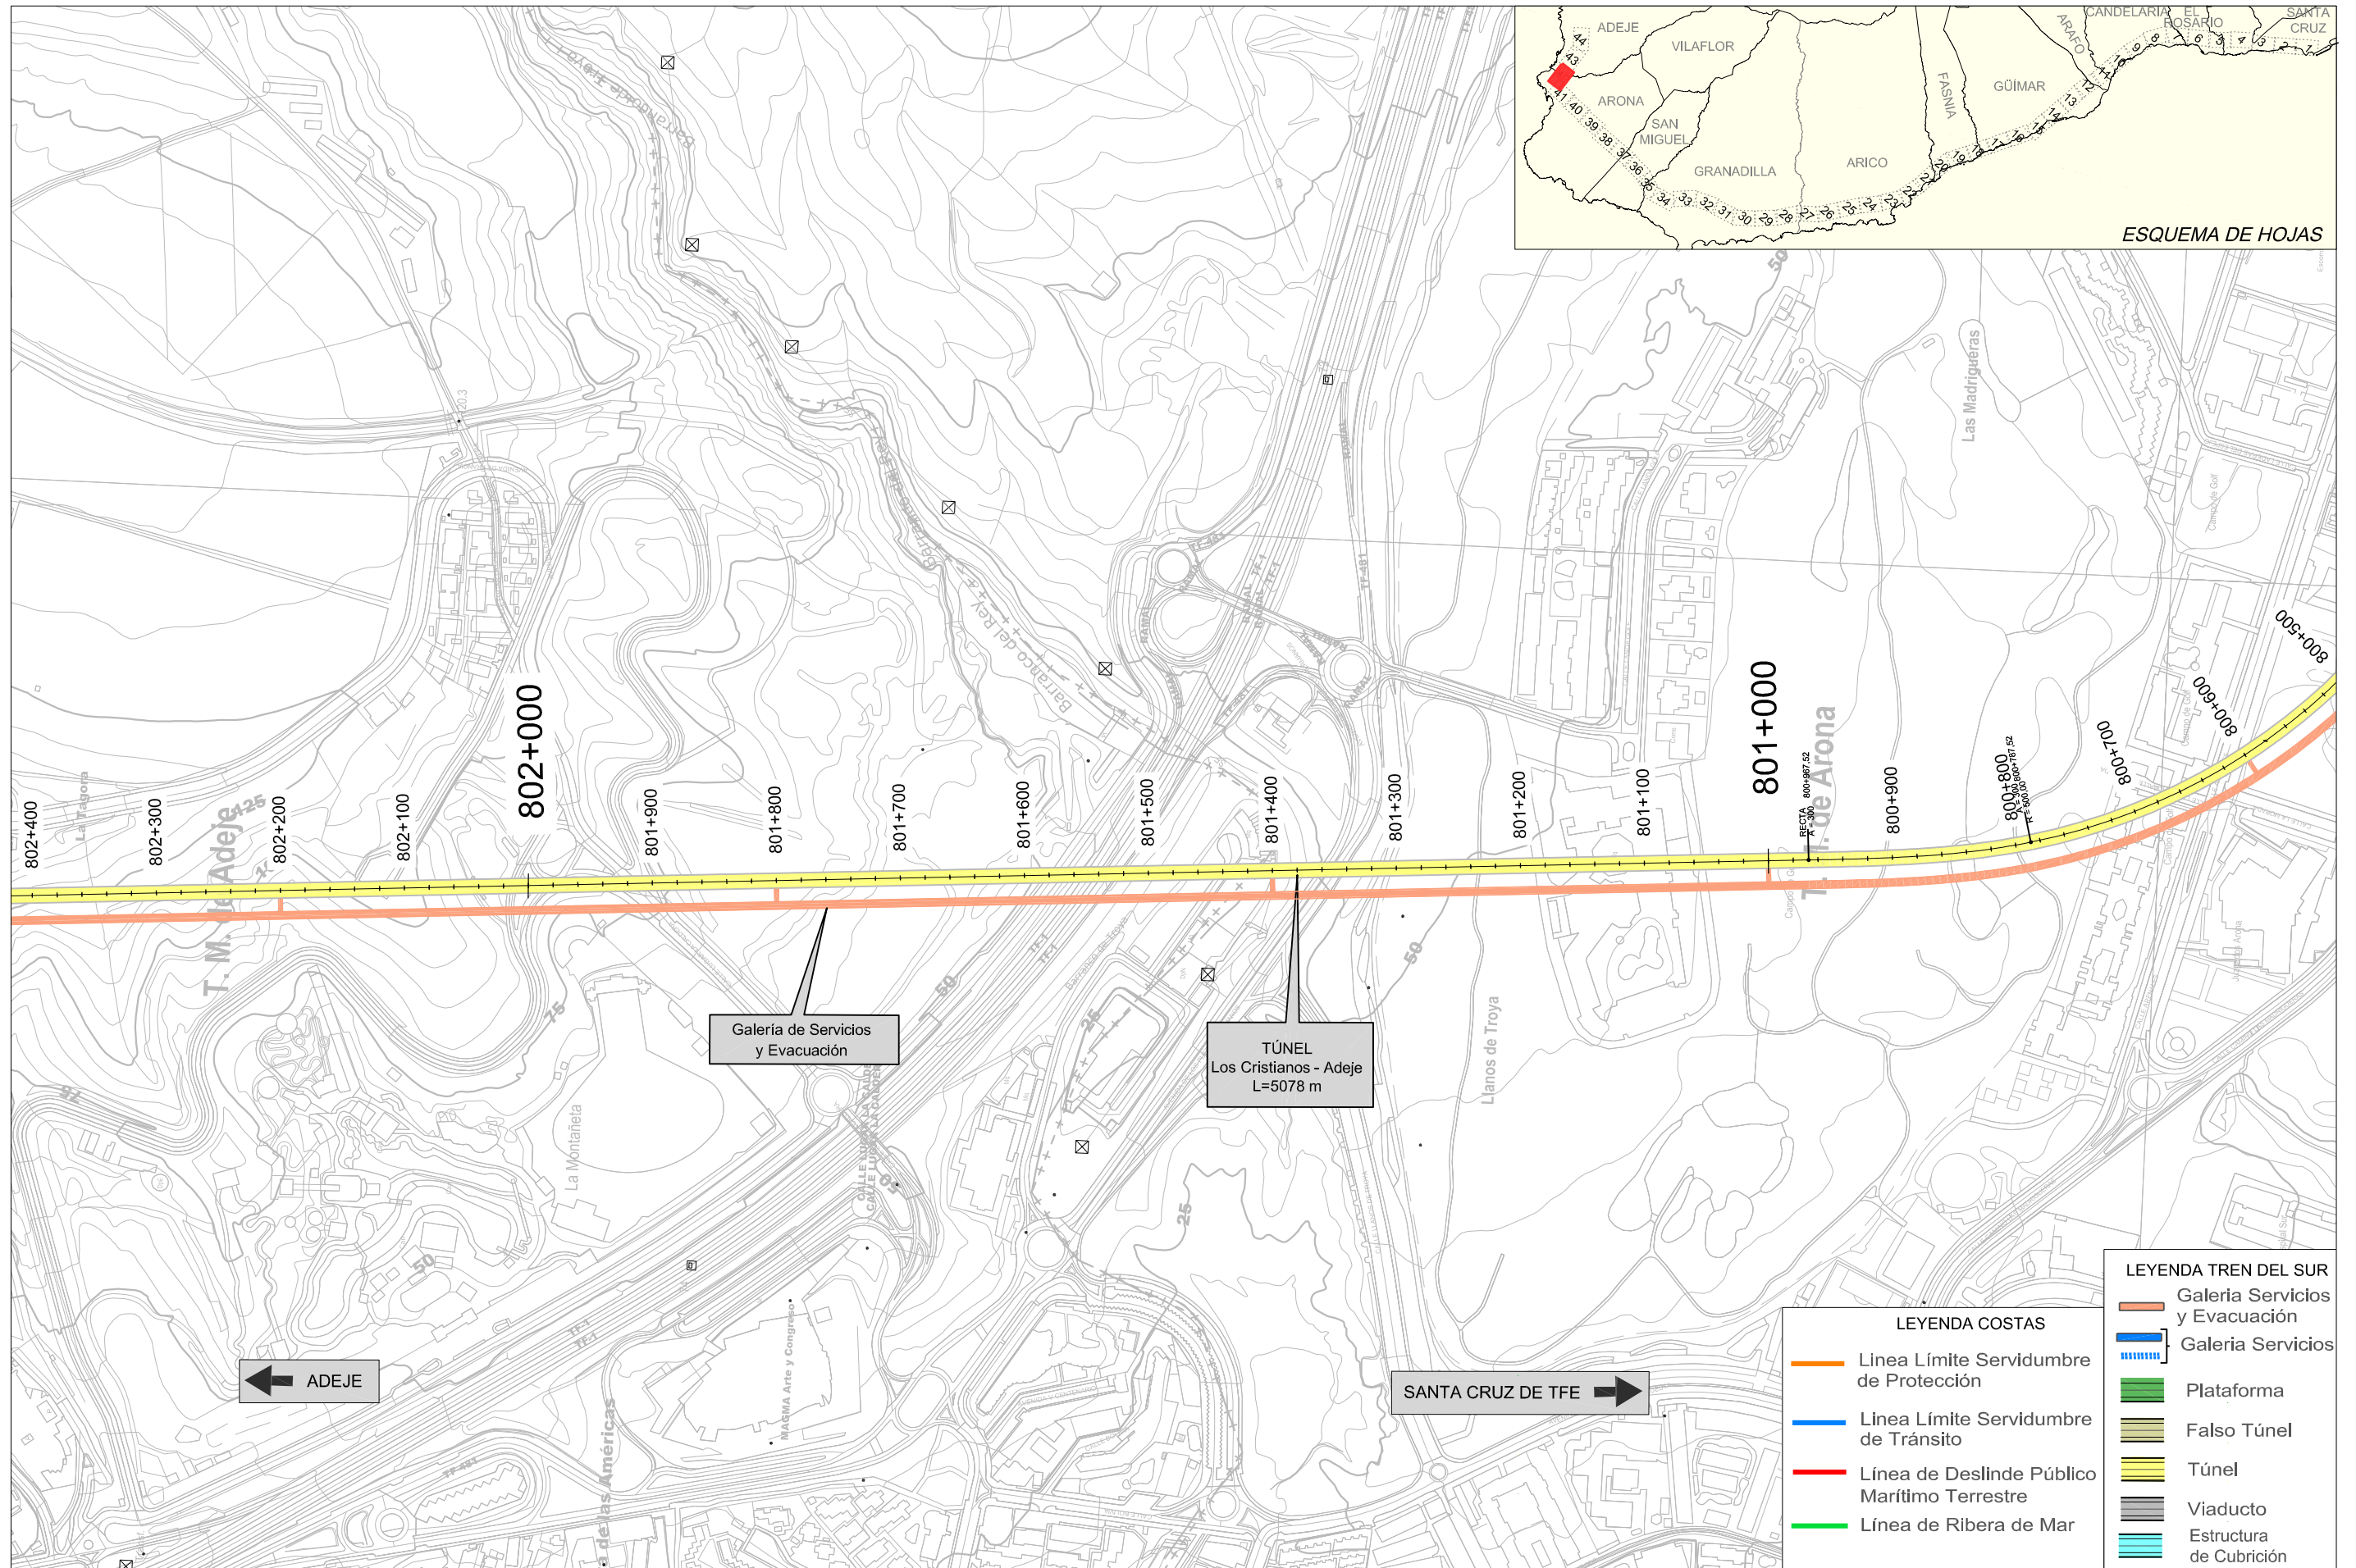

LEYENDA TREN DEL SUR	
	Galería Servicios y Evacuación
	Galería Servicios
	Plataforma
	Falso Túnel
	Túnel
	Viaducto
	Estructura de Cubrición

LEYENDA COSTAS	
	Línea Límite Servidumbre de Protección
	Línea Límite Servidumbre de Tránsito
	Línea de Deslinde Público Marítimo Terrestre
	Línea de Ribera de Mar



TITULO:
PLAN TERRITORIAL ESPECIAL DE ORDENACIÓN DE INFRAESTRUCTURAS DEL TREN DEL SUR.
 APROBACION DEFINITIVA - MEMORIA DE ORDENACIÓN

CONSULTOR:

ESCALA ORIGINAL A3
 1:5000
 NUMÉRICA | GRÁFICA

FECHA
 JULIO 2013

Nº DE PLANO
 2.13
 HOJA 42 DE 44

TITULO DEL PLANO:
 DESLINDE MARITIMO TERRESTRE


LEYENDA COSTAS

- Línea Límite Servidumbre de Protección
- Línea Límite Servidumbre de Tránsito
- Línea de Deslinde Público Marítimo Terrestre
- Línea de Ribera de Mar

LEYENDA TREN DEL SUR

- ▬ Galería Servicios y Evacuación
- ▬ Galería Servicios
- ▬ Plataforma
- ▬ Falso Túnel
- ▬ Túnel
- ▬ Viaducto
- ▬ Estructura de Cubrición



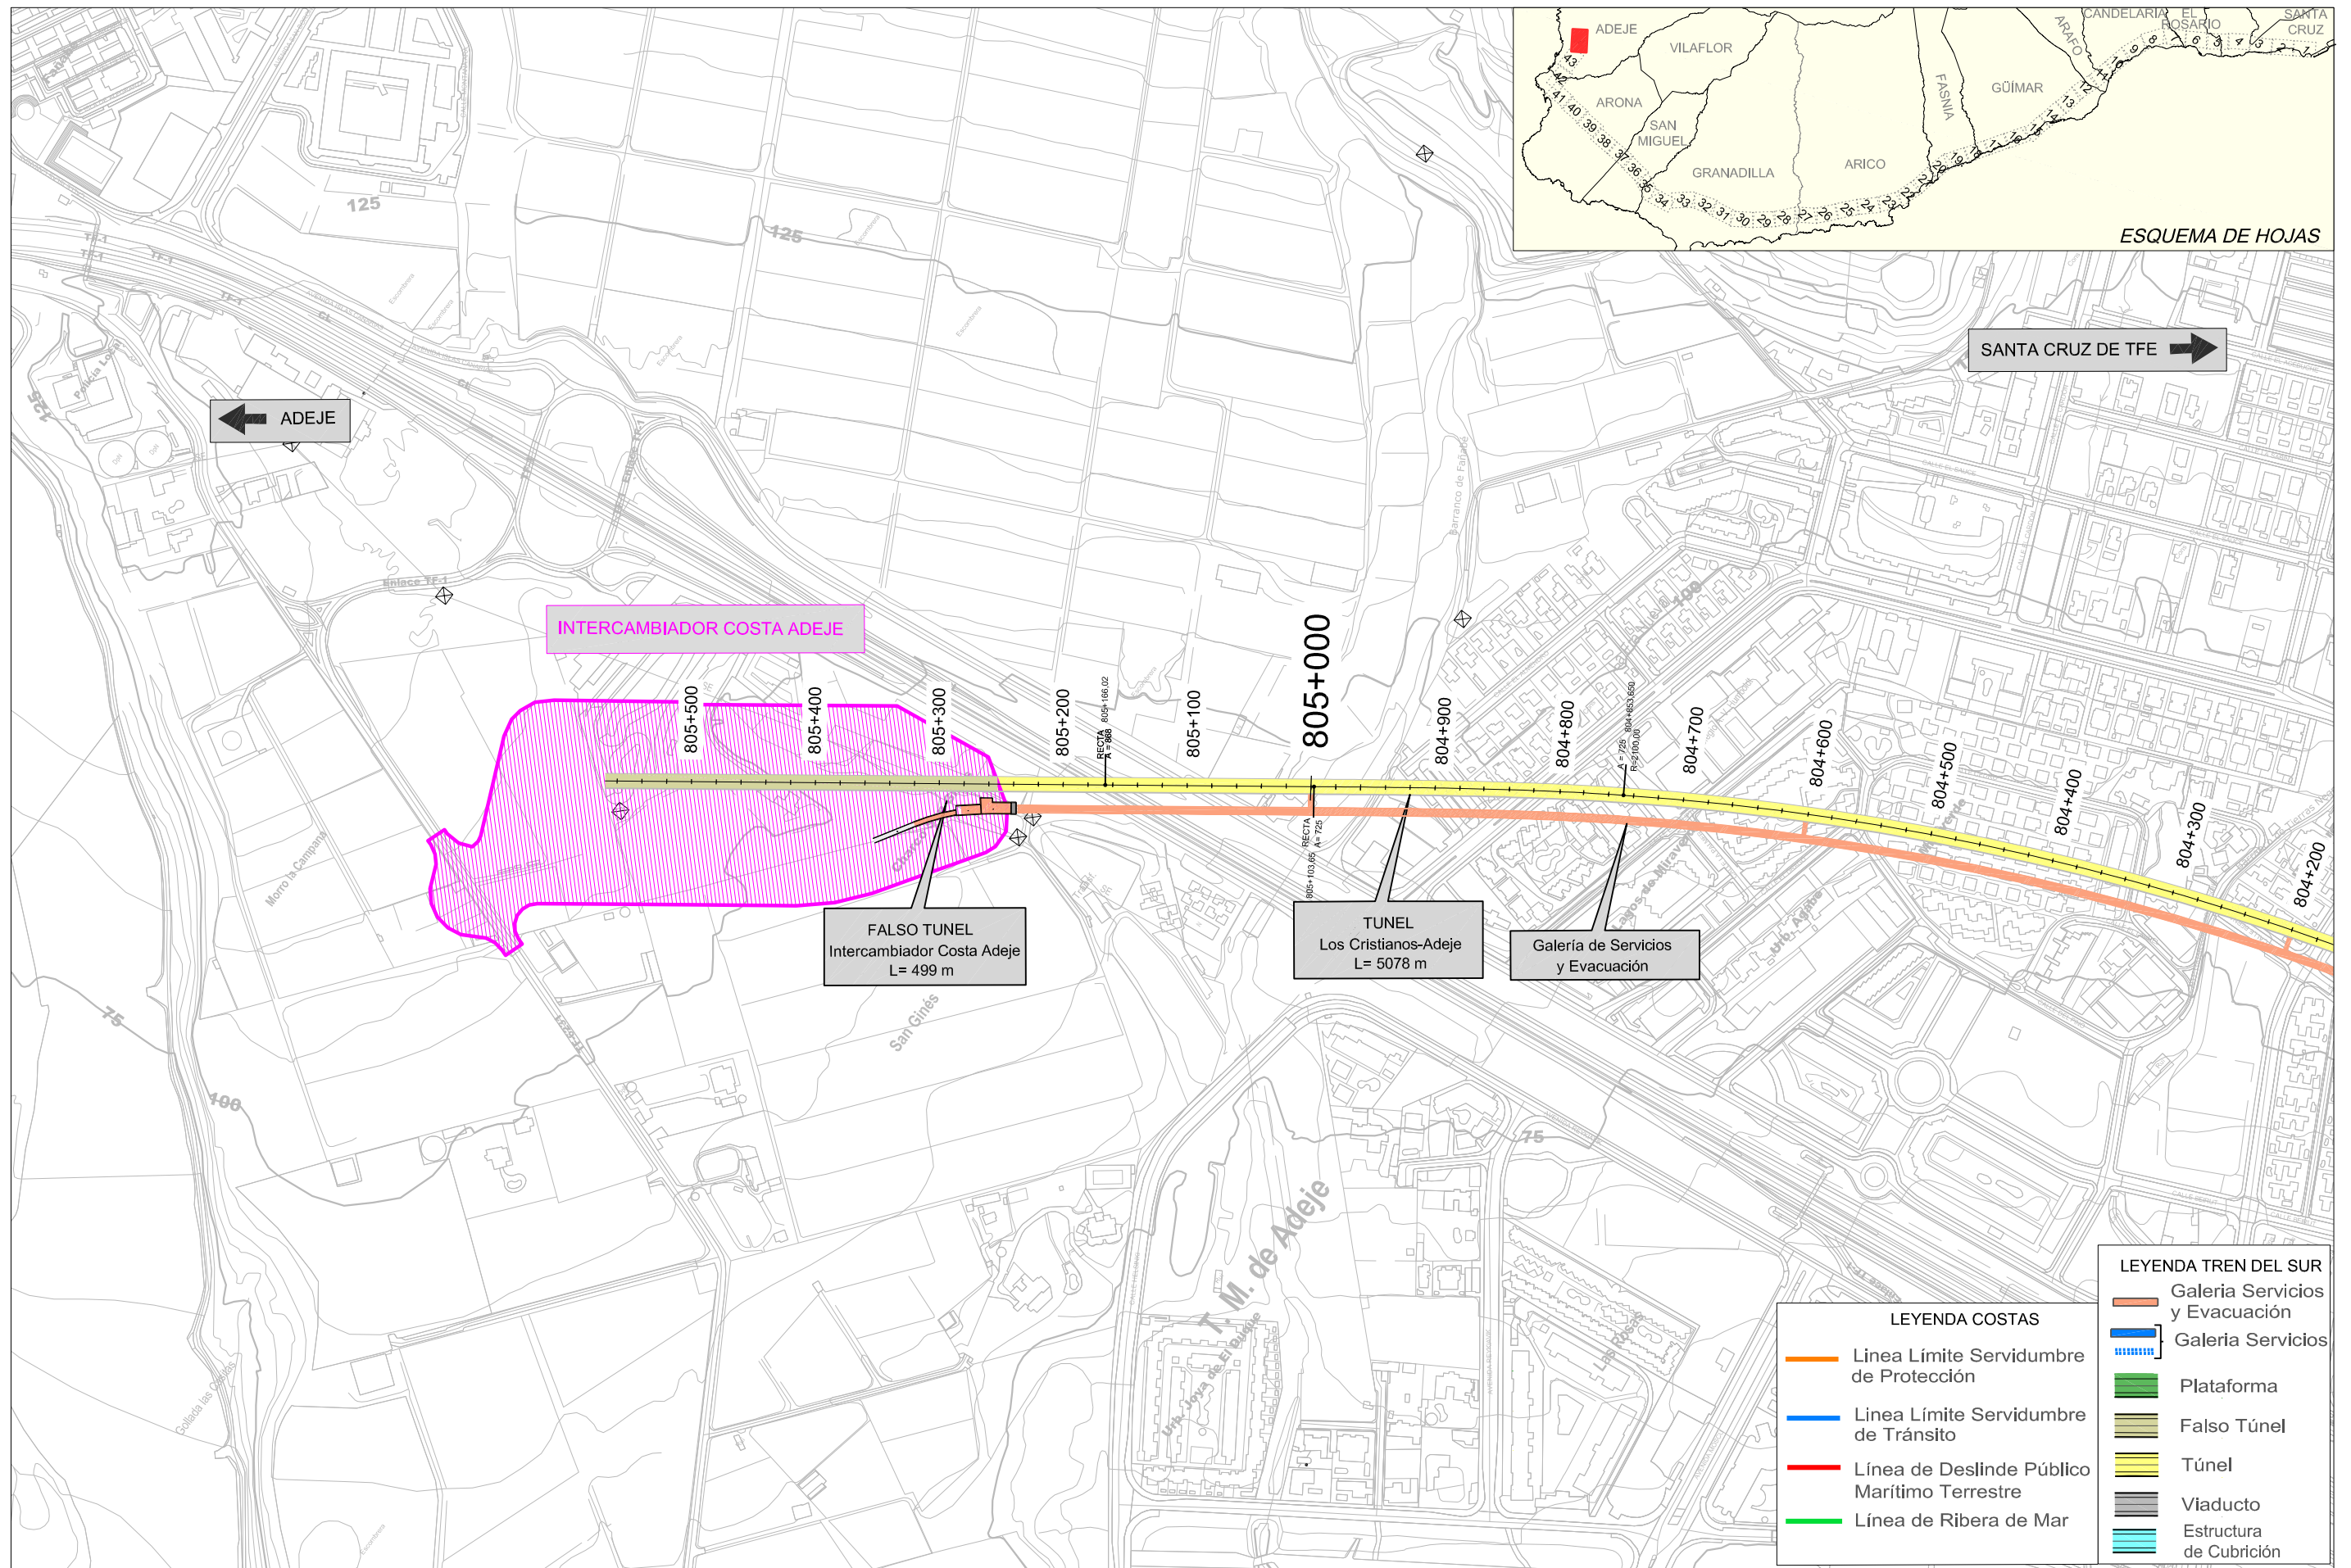

TÍTULO:

PLAN TERRITORIAL ESPECIAL DE ORDENACIÓN
DE INFRAESTRUCTURAS DEL TREN DEL SUR.
APROBACION DEFINITIVA - MEMORIA DE ORDENACIÓN

CONSULTOR:

ineco

ESCALA ORIGINAL A3

1:5000
 NUMÉRICA | GRÁFICA

FECHA

JULIO
2013

Nº DE PLANO

2.13
HOJA 44 DE 44

TÍTULO DEL PLANO:

DESLINDE MARITIMO TERRESTRE