

PLATAFORMA	
FALSO TÚNEL	
TÚNEL	
VIADUCTO	



TITULO:  
**PLAN TERRITORIAL ESPECIAL DE ORDENACIÓN DE INFRAESTRUCTURAS DEL TREN DEL SUR.**  
 APROBACION DEFINITIVA - MEMORIA DE ORDENACIÓN


CONSULTOR:  
**ineco**

ESCALA ORIGINAL A3  
 0 250 500m  
 1:25.000  
 NUMÉRICA GRÁFICA

FECHA  
 JULIO 2013

Nº DE PLANO  
 2.3.4.1  
 HOJA 1 DE 9

TITULO DEL PLANO:  
 TRAZADOS ESTUDIADOS (1:25.000)  
 PLANTA ALTERNATIVA 3

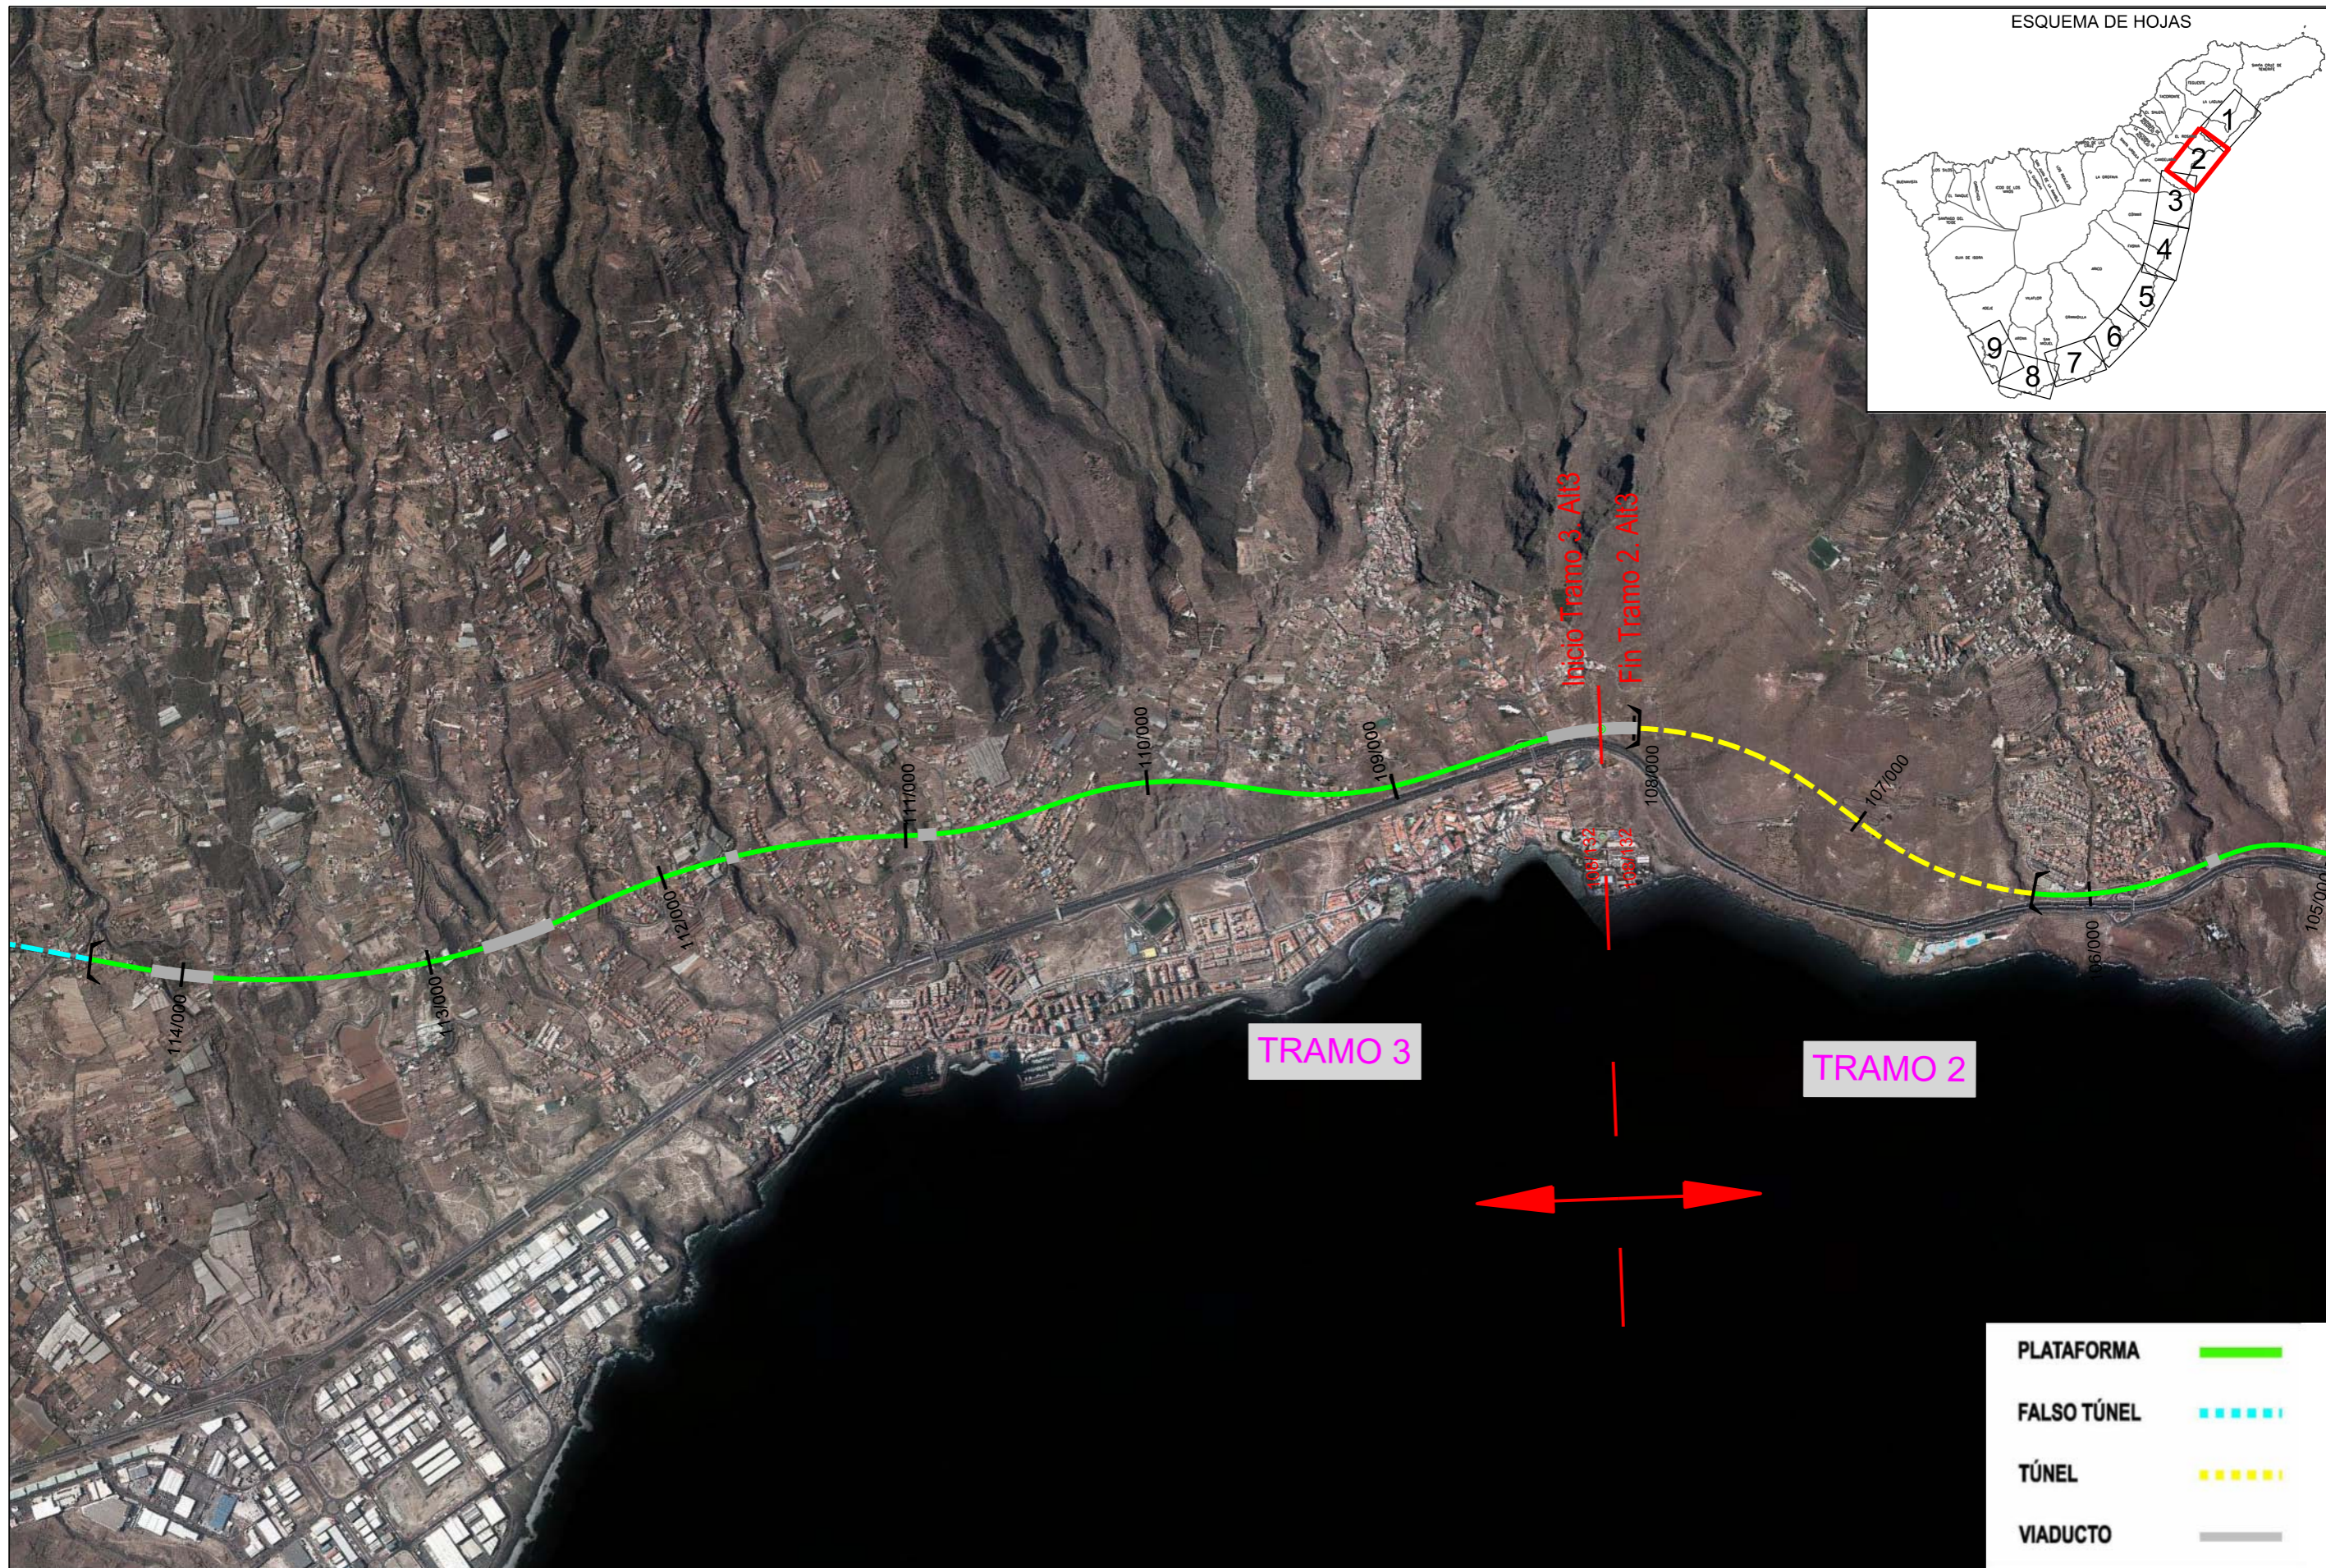

TITULO:

PLAN TERRITORIAL ESPECIAL DE ORDENACIÓN  
DE INFRAESTRUCTURAS DEL TREN DEL SUR.  
APROBACION DEFINITIVA - MEMORIA DE ORDENACIÓN

CONSULTOR:



ESCALA ORIGINAL A3



FECHA

JULIO  
2013

Nº DE PLANO


2.3.4.1  
HOJA 2 DE 9

TITULO DEL PLANO:

TRAZADOS ESTUDIADOS (1:25.000)  
PLANTA ALTERNATIVA 3



ESQUEMA DE HOJAS

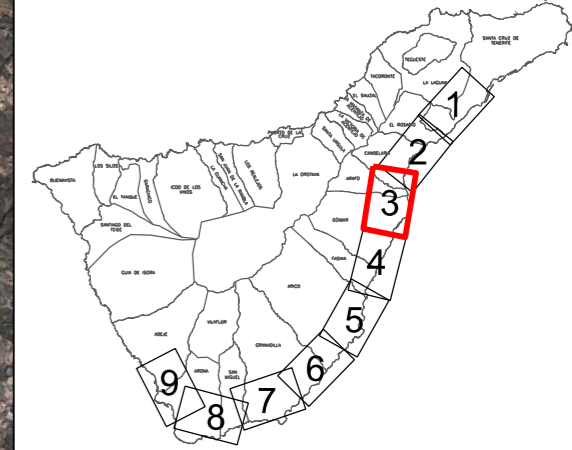


PLATAFORMA	
FALSO TÚNEL	
TÚNEL	
VIADUCTO	



TITULO:  
**PLAN TERRITORIAL ESPECIAL DE ORDENACIÓN DE INFRAESTRUCTURAS DEL TREN DEL SUR.**  
 APROBACION DEFINITIVA - MEMORIA DE ORDENACIÓN




CONSULTOR:  
 ESCALA ORIGINAL A3  
 1:25.000  
 NUMÉRICA

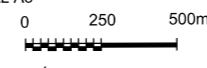

FECHA  
 JULIO 2013

Nº DE PLANO  
 2.3.4.1  
 HOJA 3 DE 9

TITULO DEL PLANO:  
 TRAZADOS ESTUDIADOS (1:25.000)  
 PLANTA ALTERNATIVA 3

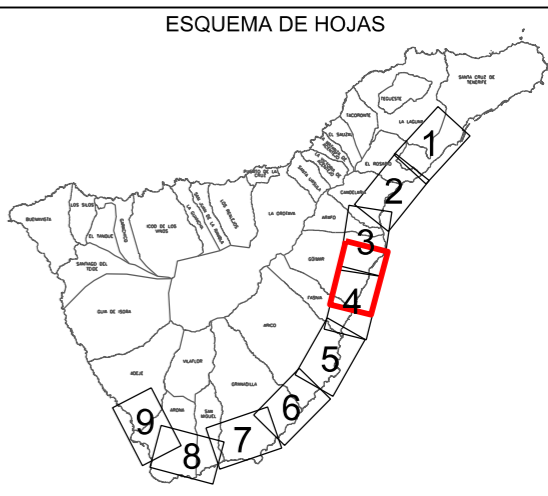

PLATAFORMA	
FALSO TÚNEL	
TÚNEL	
VIADUCTO	



TITULO:  
**PLAN TERRITORIAL ESPECIAL DE ORDENACIÓN DE INFRAESTRUCTURAS DEL TREN DEL SUR.**  
 APROBACION DEFINITIVA - MEMORIA DE ORDENACIÓN

CONSULTOR:  
**ineco**

ESCALA ORIGINAL A3  
 1:25.000  
 NUMÉRICA

GRÁFICA

FECHA  
 JULIO 2013

Nº DE PLANO  
 2.3.4.1  
 HOJA 4 DE 9

TITULO DEL PLANO:  
 TRAZADOS ESTUDIADOS (1:25.000)  
 PLANTA ALTERNATIVA 3



TRAMO 4

- PLATAFORMA —
- FALSO TÚNEL - - - -
- TÚNEL - - - -
- VIADUCTO —



TÍTULO:  
**PLAN TERRITORIAL ESPECIAL DE ORDENACIÓN DE INFRAESTRUCTURAS DEL TREN DEL SUR.**  
 APROBACION DEFINITIVA - MEMORIA DE ORDENACIÓN

CONSULTOR:  
**ineco**



ESCALA ORIGINAL A3  
 1:25.000  
 NUMÉRICA

GRÁFICA

FECHA  
 JULIO 2013

Nº DE PLANO  
 2.3.4.1  
 HOJA 5 DE 9

TÍTULO DEL PLANO:  
 TRAZADOS ESTUDIADOS (1:25.000)  
 PLANTA ALTERNATIVA 3

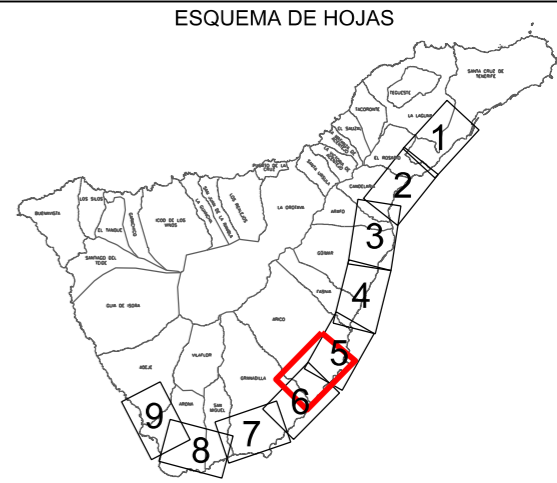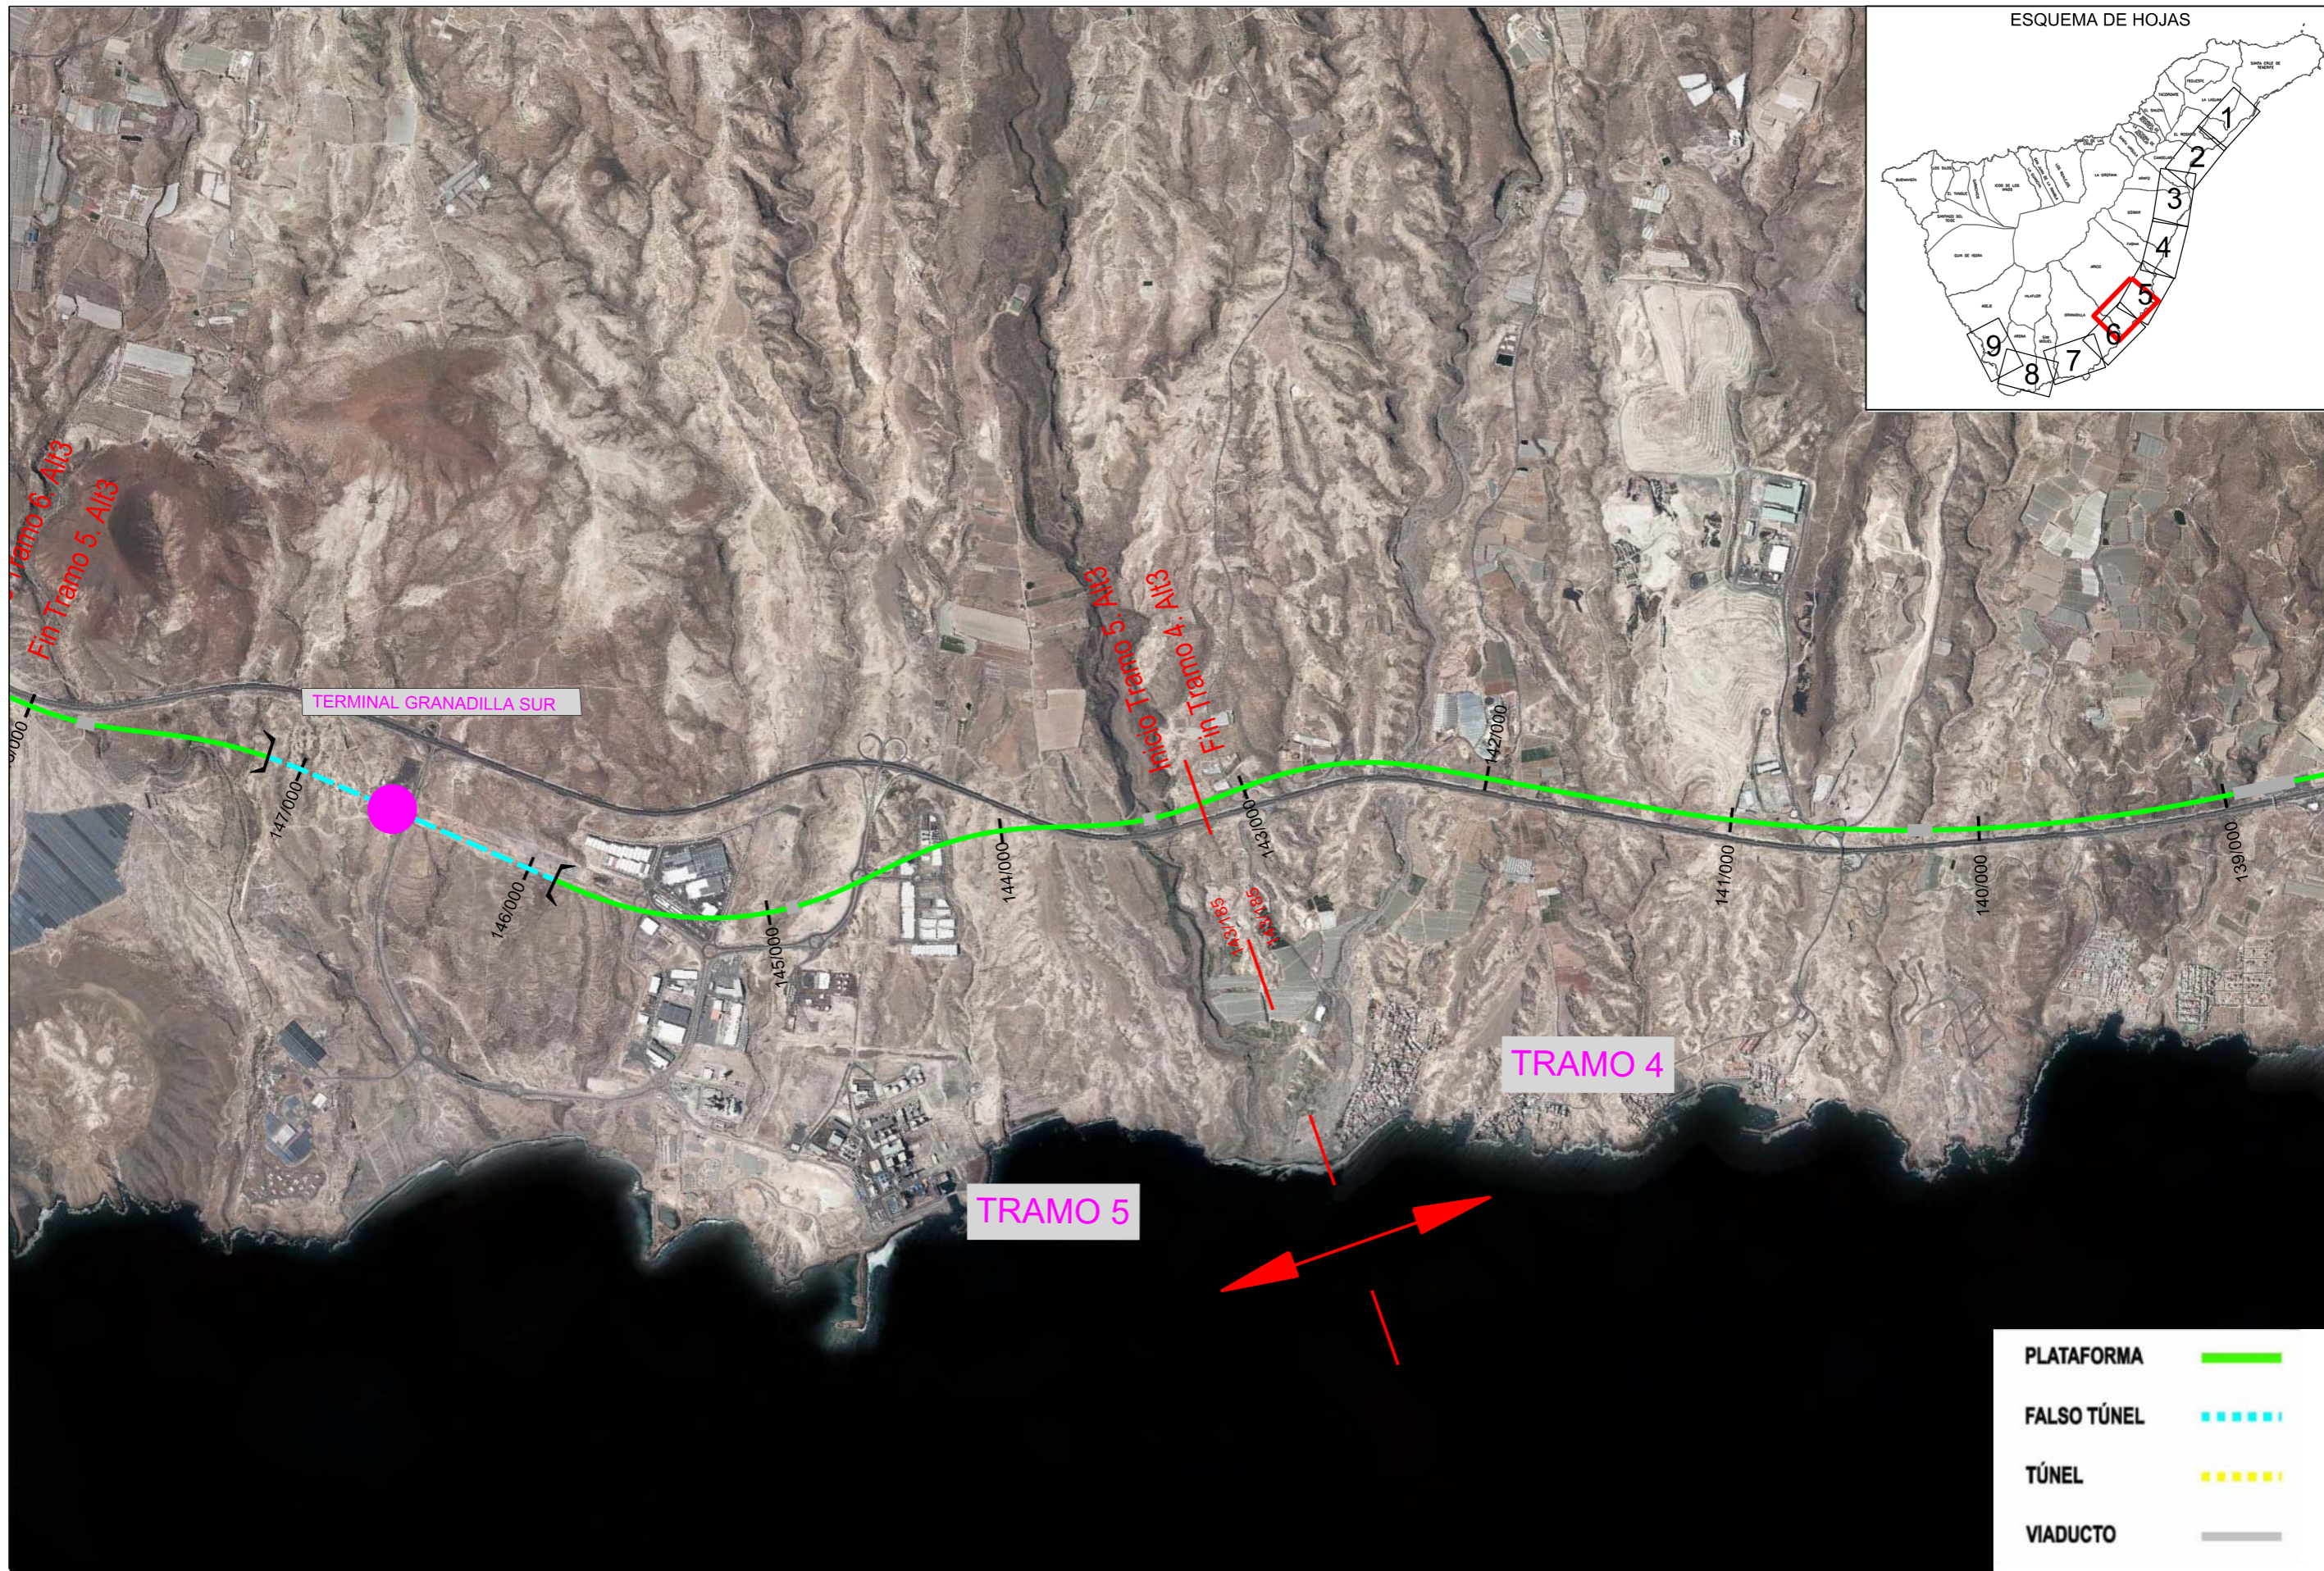

- PLATAFORMA ———
- FALSO TÚNEL - - - - -
- TÚNEL - - - - -
- VIADUCTO ———



TÍTULO:  
**PLAN TERRITORIAL ESPECIAL DE ORDENACIÓN DE INFRAESTRUCTURAS DEL TREN DEL SUR.**  
 APROBACION DEFINITIVA - MEMORIA DE ORDENACIÓN

CONSULTOR:  
**ineco**


ESCALA ORIGINAL A3  
 1:25.000  
 NUMÉRICA

GRÁFICA

FECHA  
 JULIO 2013

Nº DE PLANO  
 2.3.4.1  
 HOJA 6 DE 9

TÍTULO DEL PLANO:  
 TRAZADOS ESTUDIADOS (1:25.000)  
 PLANTA ALTERNATIVA 3

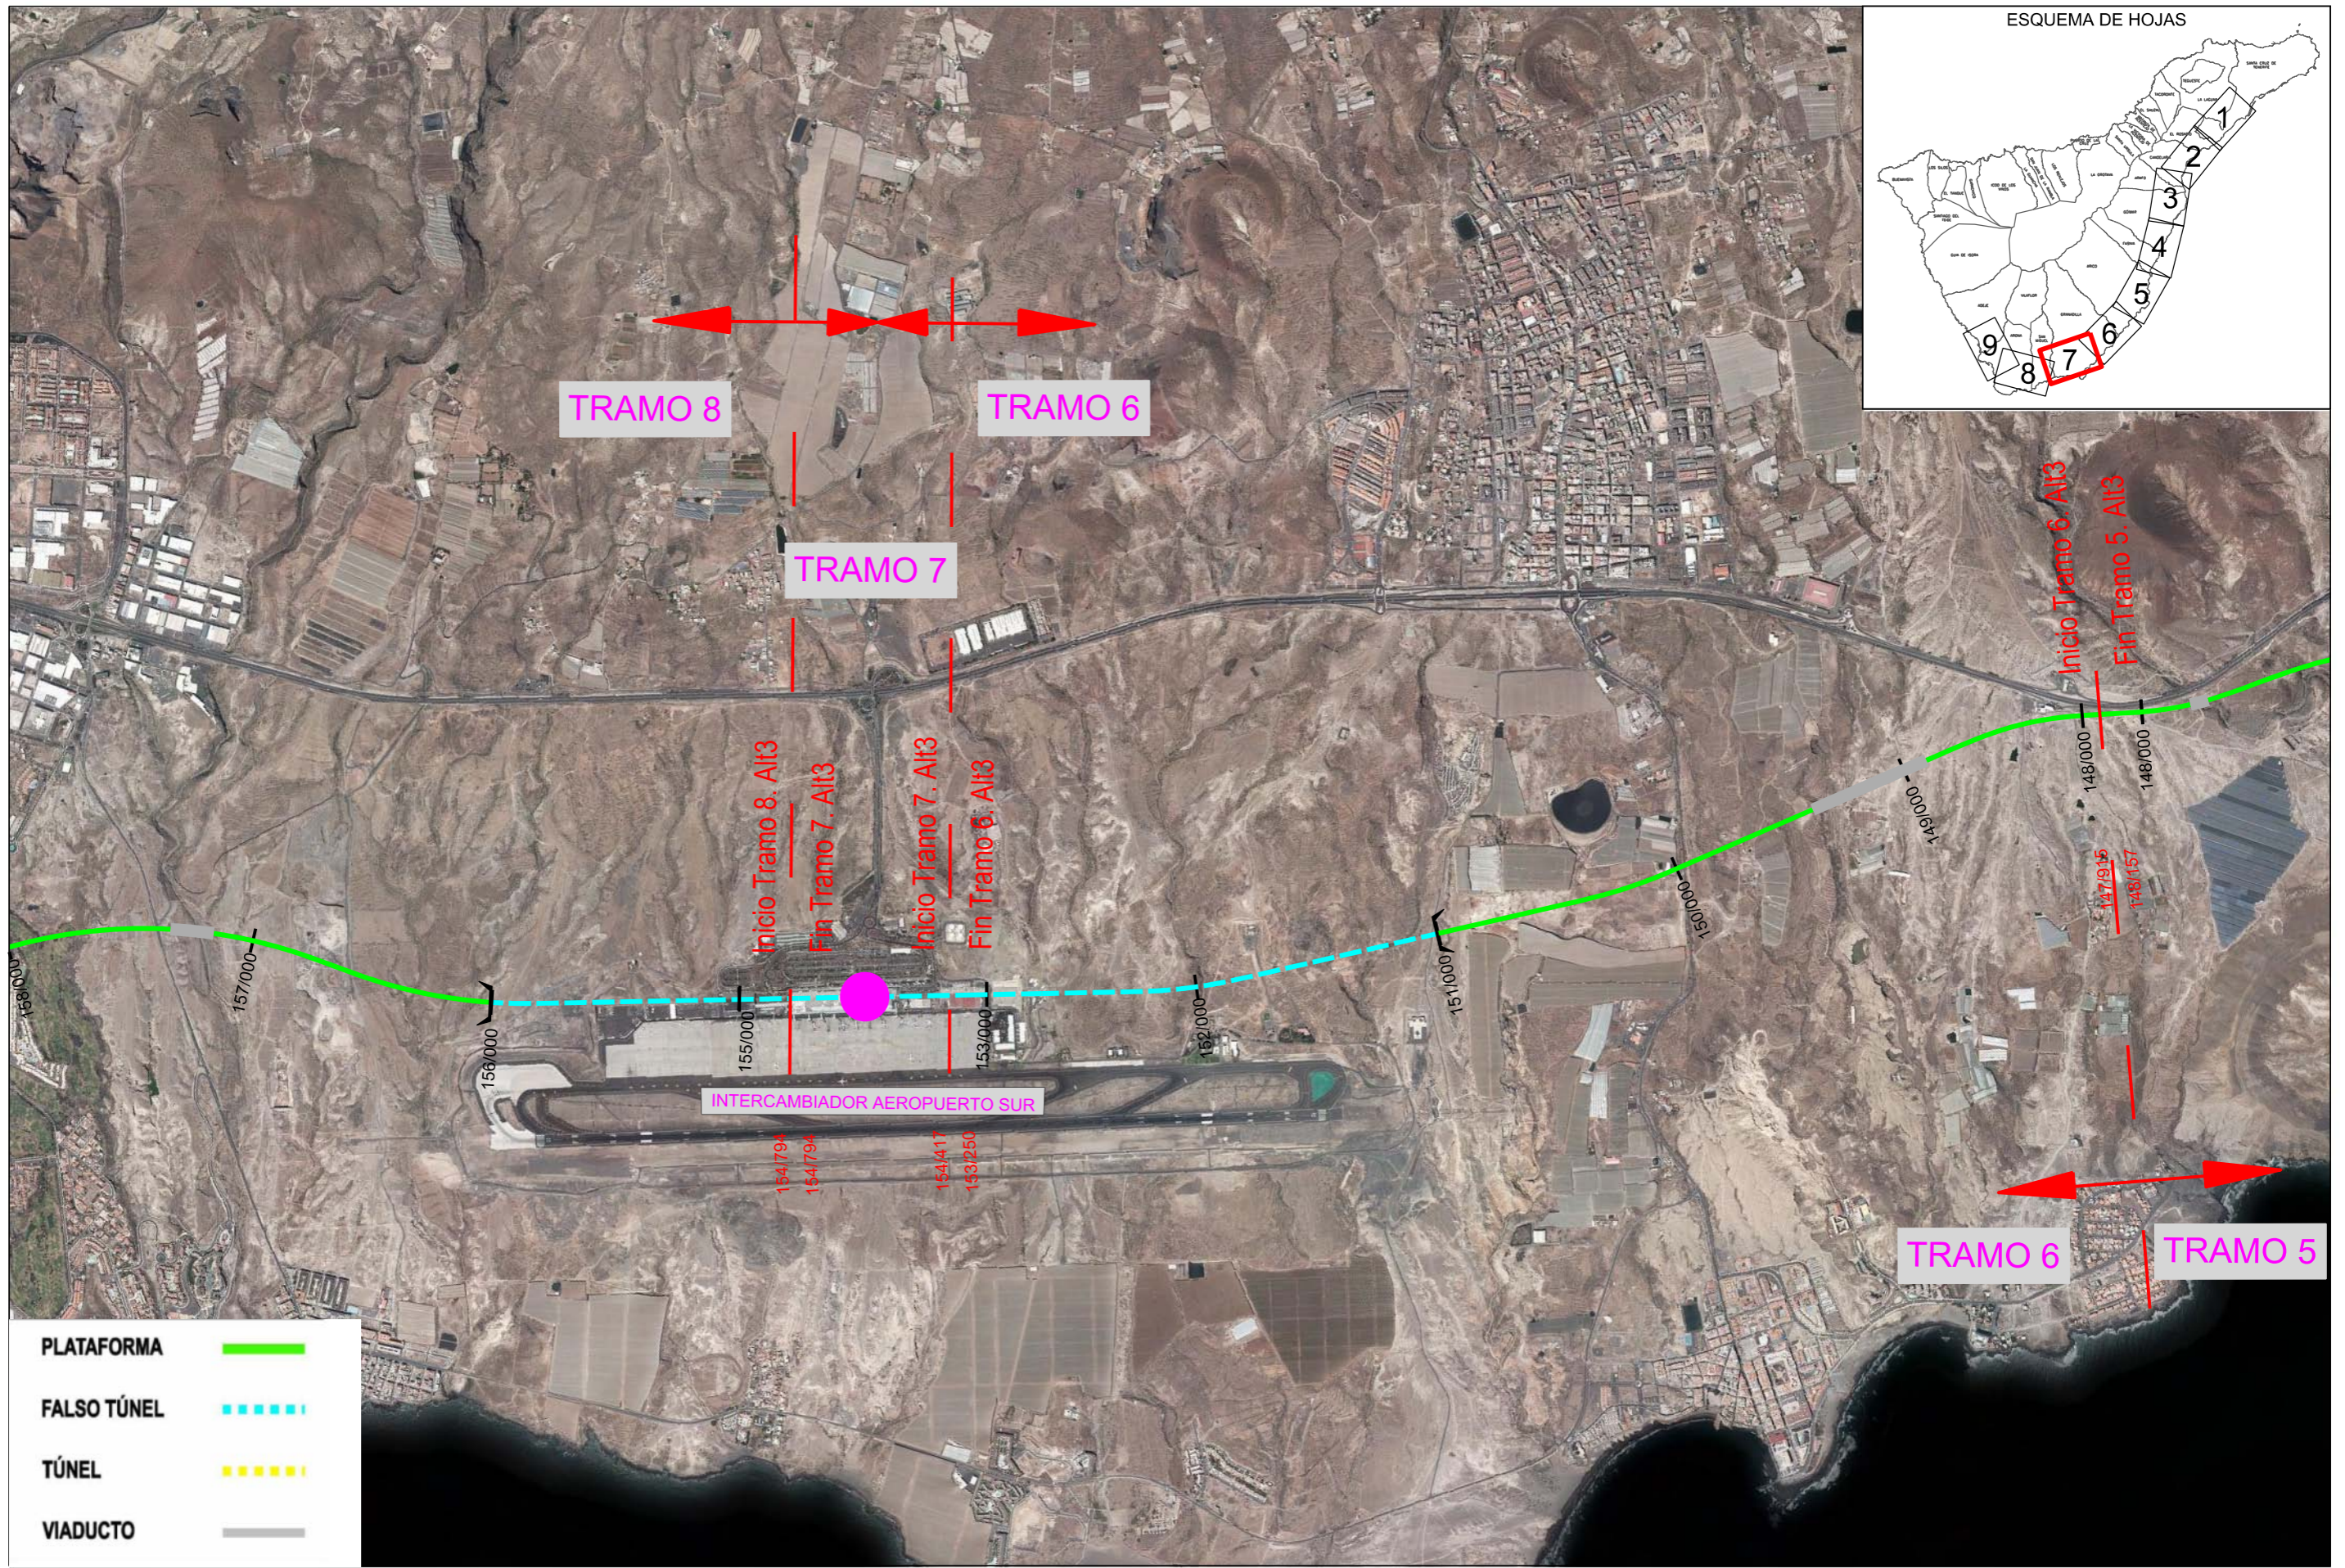

PLATAFORMA	
FALSO TÚNEL	
TÚNEL	
VIADUCTO	



TITULO:  
**PLAN TERRITORIAL ESPECIAL DE ORDENACIÓN DE INFRAESTRUCTURAS DEL TREN DEL SUR.**  
 APROBACION DEFINITIVA - MEMORIA DE ORDENACIÓN





CONSULTOR:  
 ESCALA ORIGINAL A3  
 0 250 500m  
 1:25.000  
 NUMÉRICA GRÁFICA

FECHA  
 JULIO 2013

Nº DE PLANO  
 2.3.4.1  
 HOJA 7 DE 9

TITULO DEL PLANO:  
 TRAZADOS ESTUDIADOS (1:25.000)  
 PLANTA ALTERNATIVA 3

ESQUEMA DE HOJAS

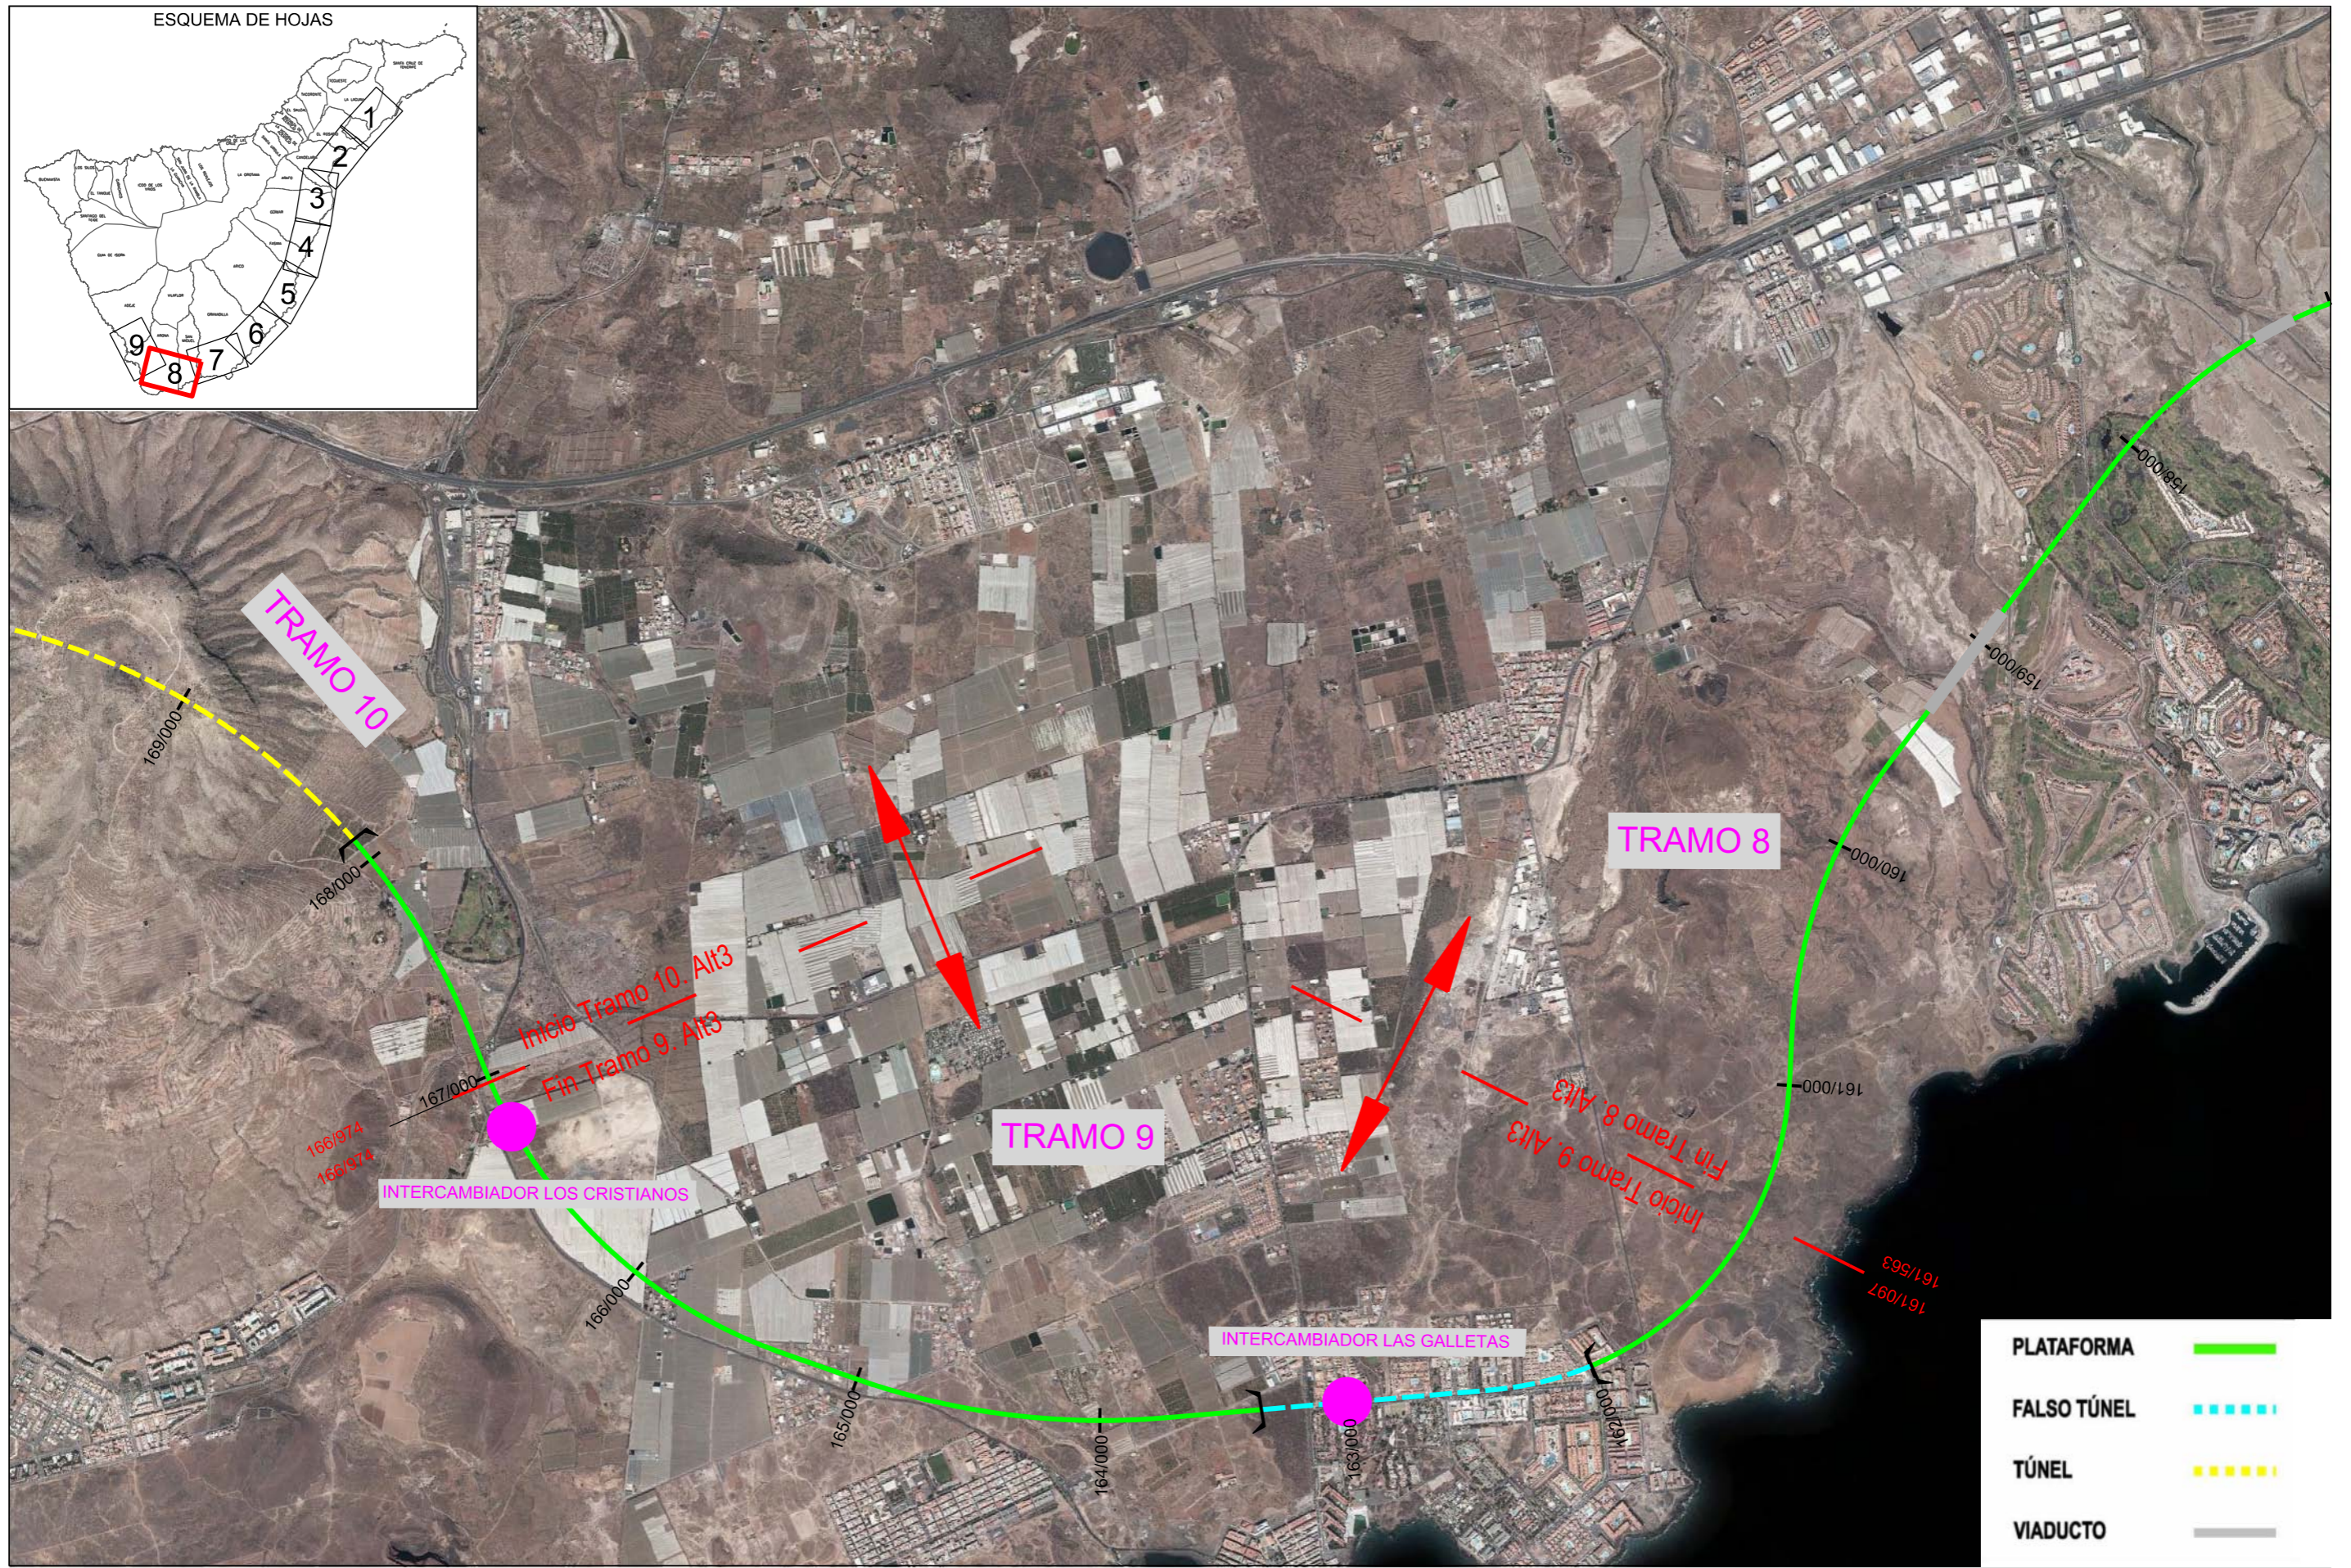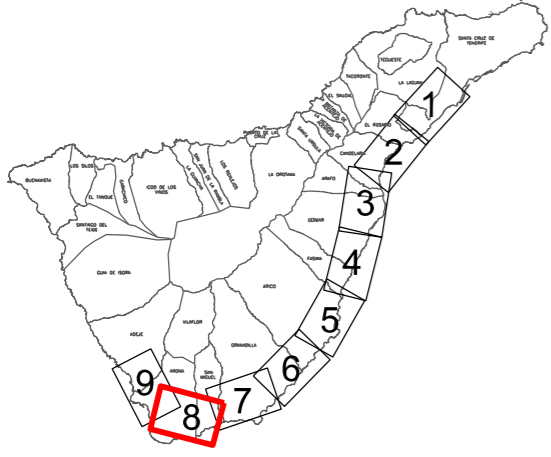

PLATAFORMA	
FALSO TÚNEL	
TÚNEL	
VIADUCTO	



TITULO:  
**PLAN TERRITORIAL ESPECIAL DE ORDENACIÓN DE INFRAESTRUCTURAS DEL TREN DEL SUR.**  
 APROBACION DEFINITIVA - MEMORIA DE ORDENACIÓN

CONSULTOR:  
**ineco**

ESCALA ORIGINAL A3  
 0 250 500m  
 1:25.000  
 NUMÉRICA GRÁFICA



FECHA  
 JULIO 2013

Nº DE PLANO  
 2.3.4.1  
 HOJA 8 DE 9

TITULO DEL PLANO:  
 TRAZADOS ESTUDIADOS (1:25.000)  
 PLANTA ALTERNATIVA 3



ESQUEMA DE HOJAS

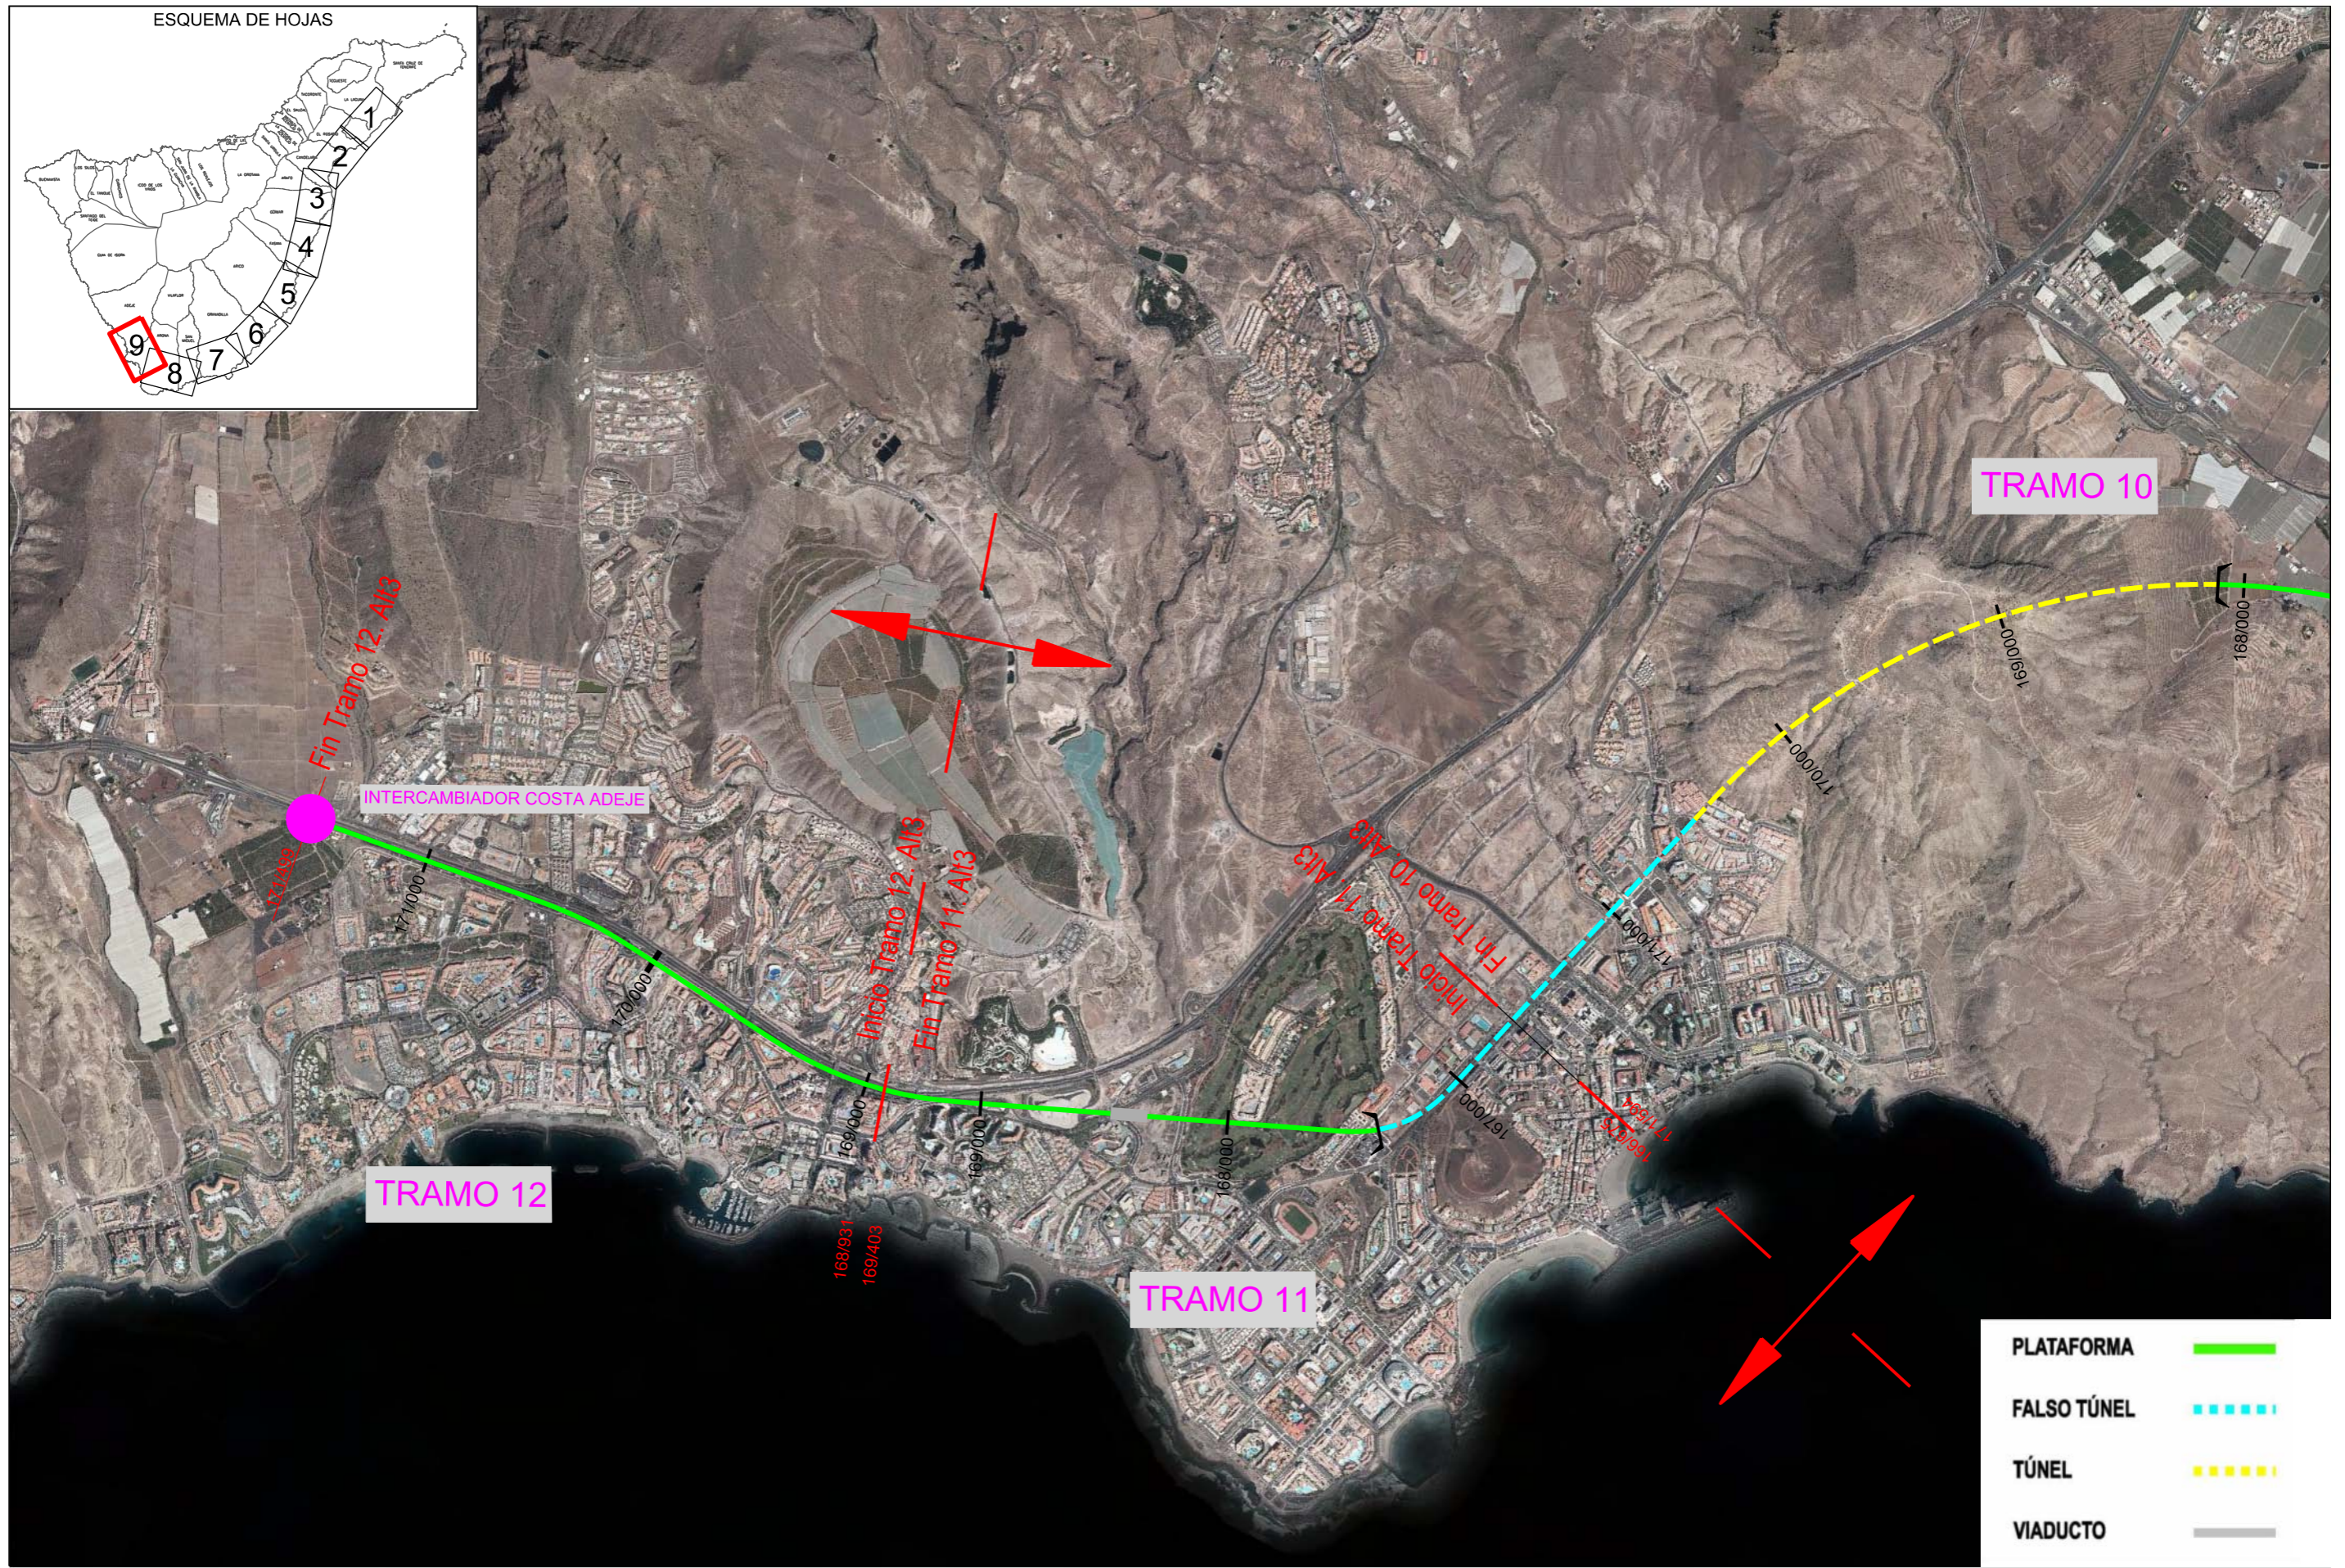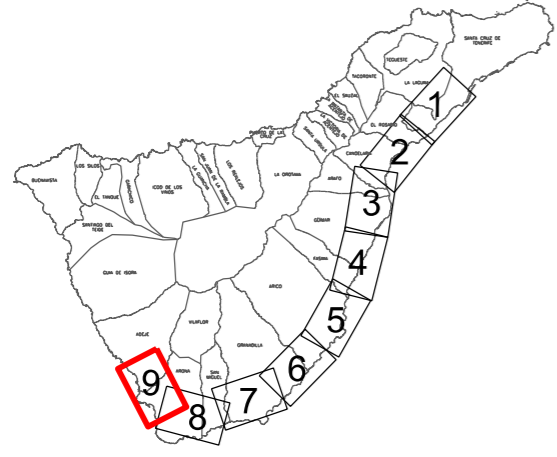

TRAMO 10

INTERCAMBIADOR COSTA ADEJE

TRAMO 12

TRAMO 11

- PLATAFORMA ———
- FALSO TÚNEL - - - - -
- TÚNEL - - - - -
- VIADUCTO ———



TITULO:  
**PLAN TERRITORIAL ESPECIAL DE ORDENACIÓN DE INFRAESTRUCTURAS DEL TREN DEL SUR.**  
 APROBACION DEFINITIVA - MEMORIA DE ORDENACIÓN

CONSULTOR:  
**ineco**

ESCALA ORIGINAL A3  
 0 250 500m  
 1:25.000  
 NUMÉRICA GRÁFICA

FECHA  
 JULIO 2013

Nº DE PLANO  
 2.3.4.1  
 HOJA 9 DE 9

TITULO DEL PLANO:  
 TRAZADOS ESTUDIADOS (1:25.000)  
 PLANTA ALTERNATIVA 3