


PROPUESTAS DE INTERVENCIÓN

- MODIFICACIÓN EN EL DESTINO DEL ARH
- ACCIONES DE PRECAUCIÓN Y CORRECCIÓN AMBIENTAL SOBRE BARRANCOS
- SISTEMAS DE ACCESIBILIDAD DE CORTA DISTANCIA
- CONEXIONES
- RECOMENDACIONES PARA DESARROLLO DEL SUELO URBANO
- CARRIL BICI
- Estación soterrada
- Estación en superficie
- Límite municipal
- Límite comarcal

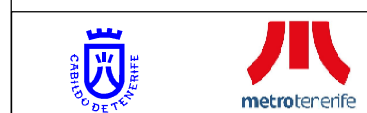

TÍTULO: **PLAN TERRITORIAL ESPECIAL DE ORDENACIÓN DE INFRAESTRUCTURAS DEL TREN DEL SUR. APROBACIÓN DEFINITIVA - MEMORIA DE ORDENACIÓN**


CONSULTOR: **ineco**

ESCALA ORIGINAL A3
1:15.000
0 150 300 Metros
NUMÉRICA GRÁFICA

FECHA
JULIO 2013

Nº DE PLANO
2.5
HOJA 1 DE 19

TÍTULO DE PLANO:
PROPUESTAS DE INTERVENCIÓN

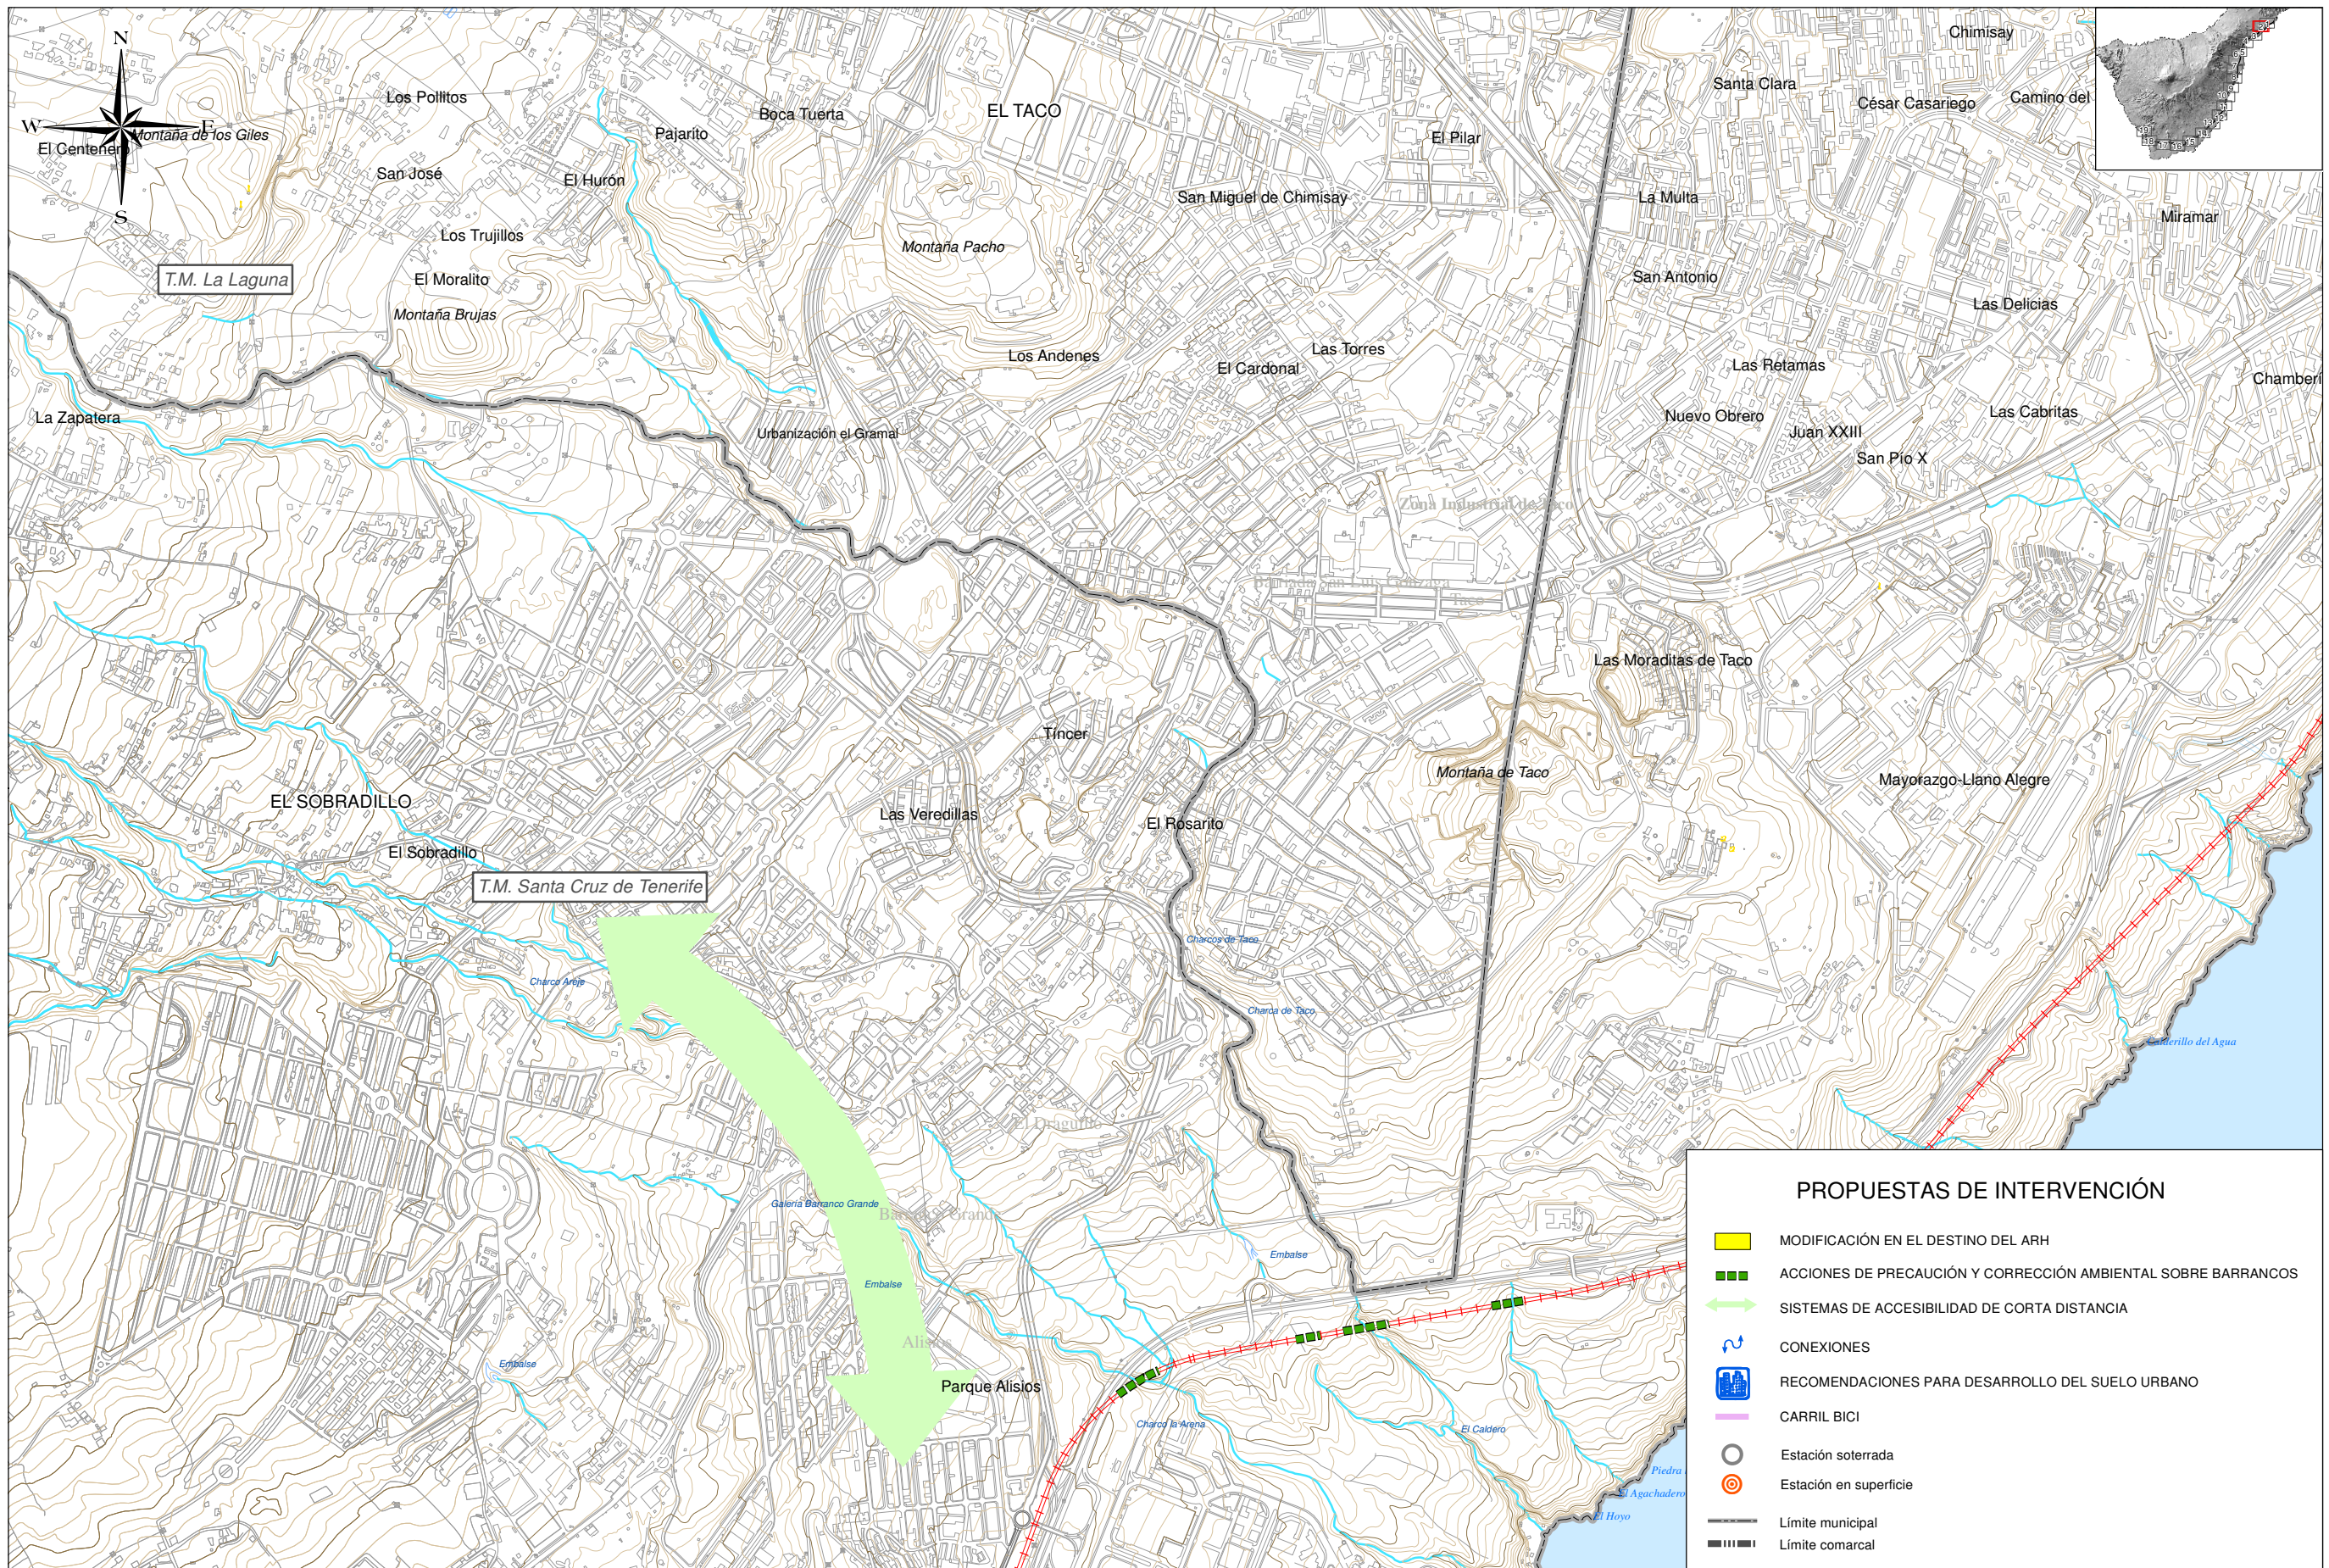

TÍTULO: **PLAN TERRITORIAL ESPECIAL DE ORDENACIÓN DE INFRAESTRUCTURAS DEL TREN DEL SUR. APROBACIÓN DEFINITIVA - MEMORIA DE ORDENACIÓN**


CONSULTOR: **ineco**

ESCALA ORIGINAL A3
1:15.000
0 150 300 Metros
NUMÉRICA GRÁFICA


FECHA
JULIO 2013

Nº DE PLANO
2.5
HOJA 2 DE 19

TÍTULO DE PLANO:
PROPUESTAS DE INTERVENCIÓN

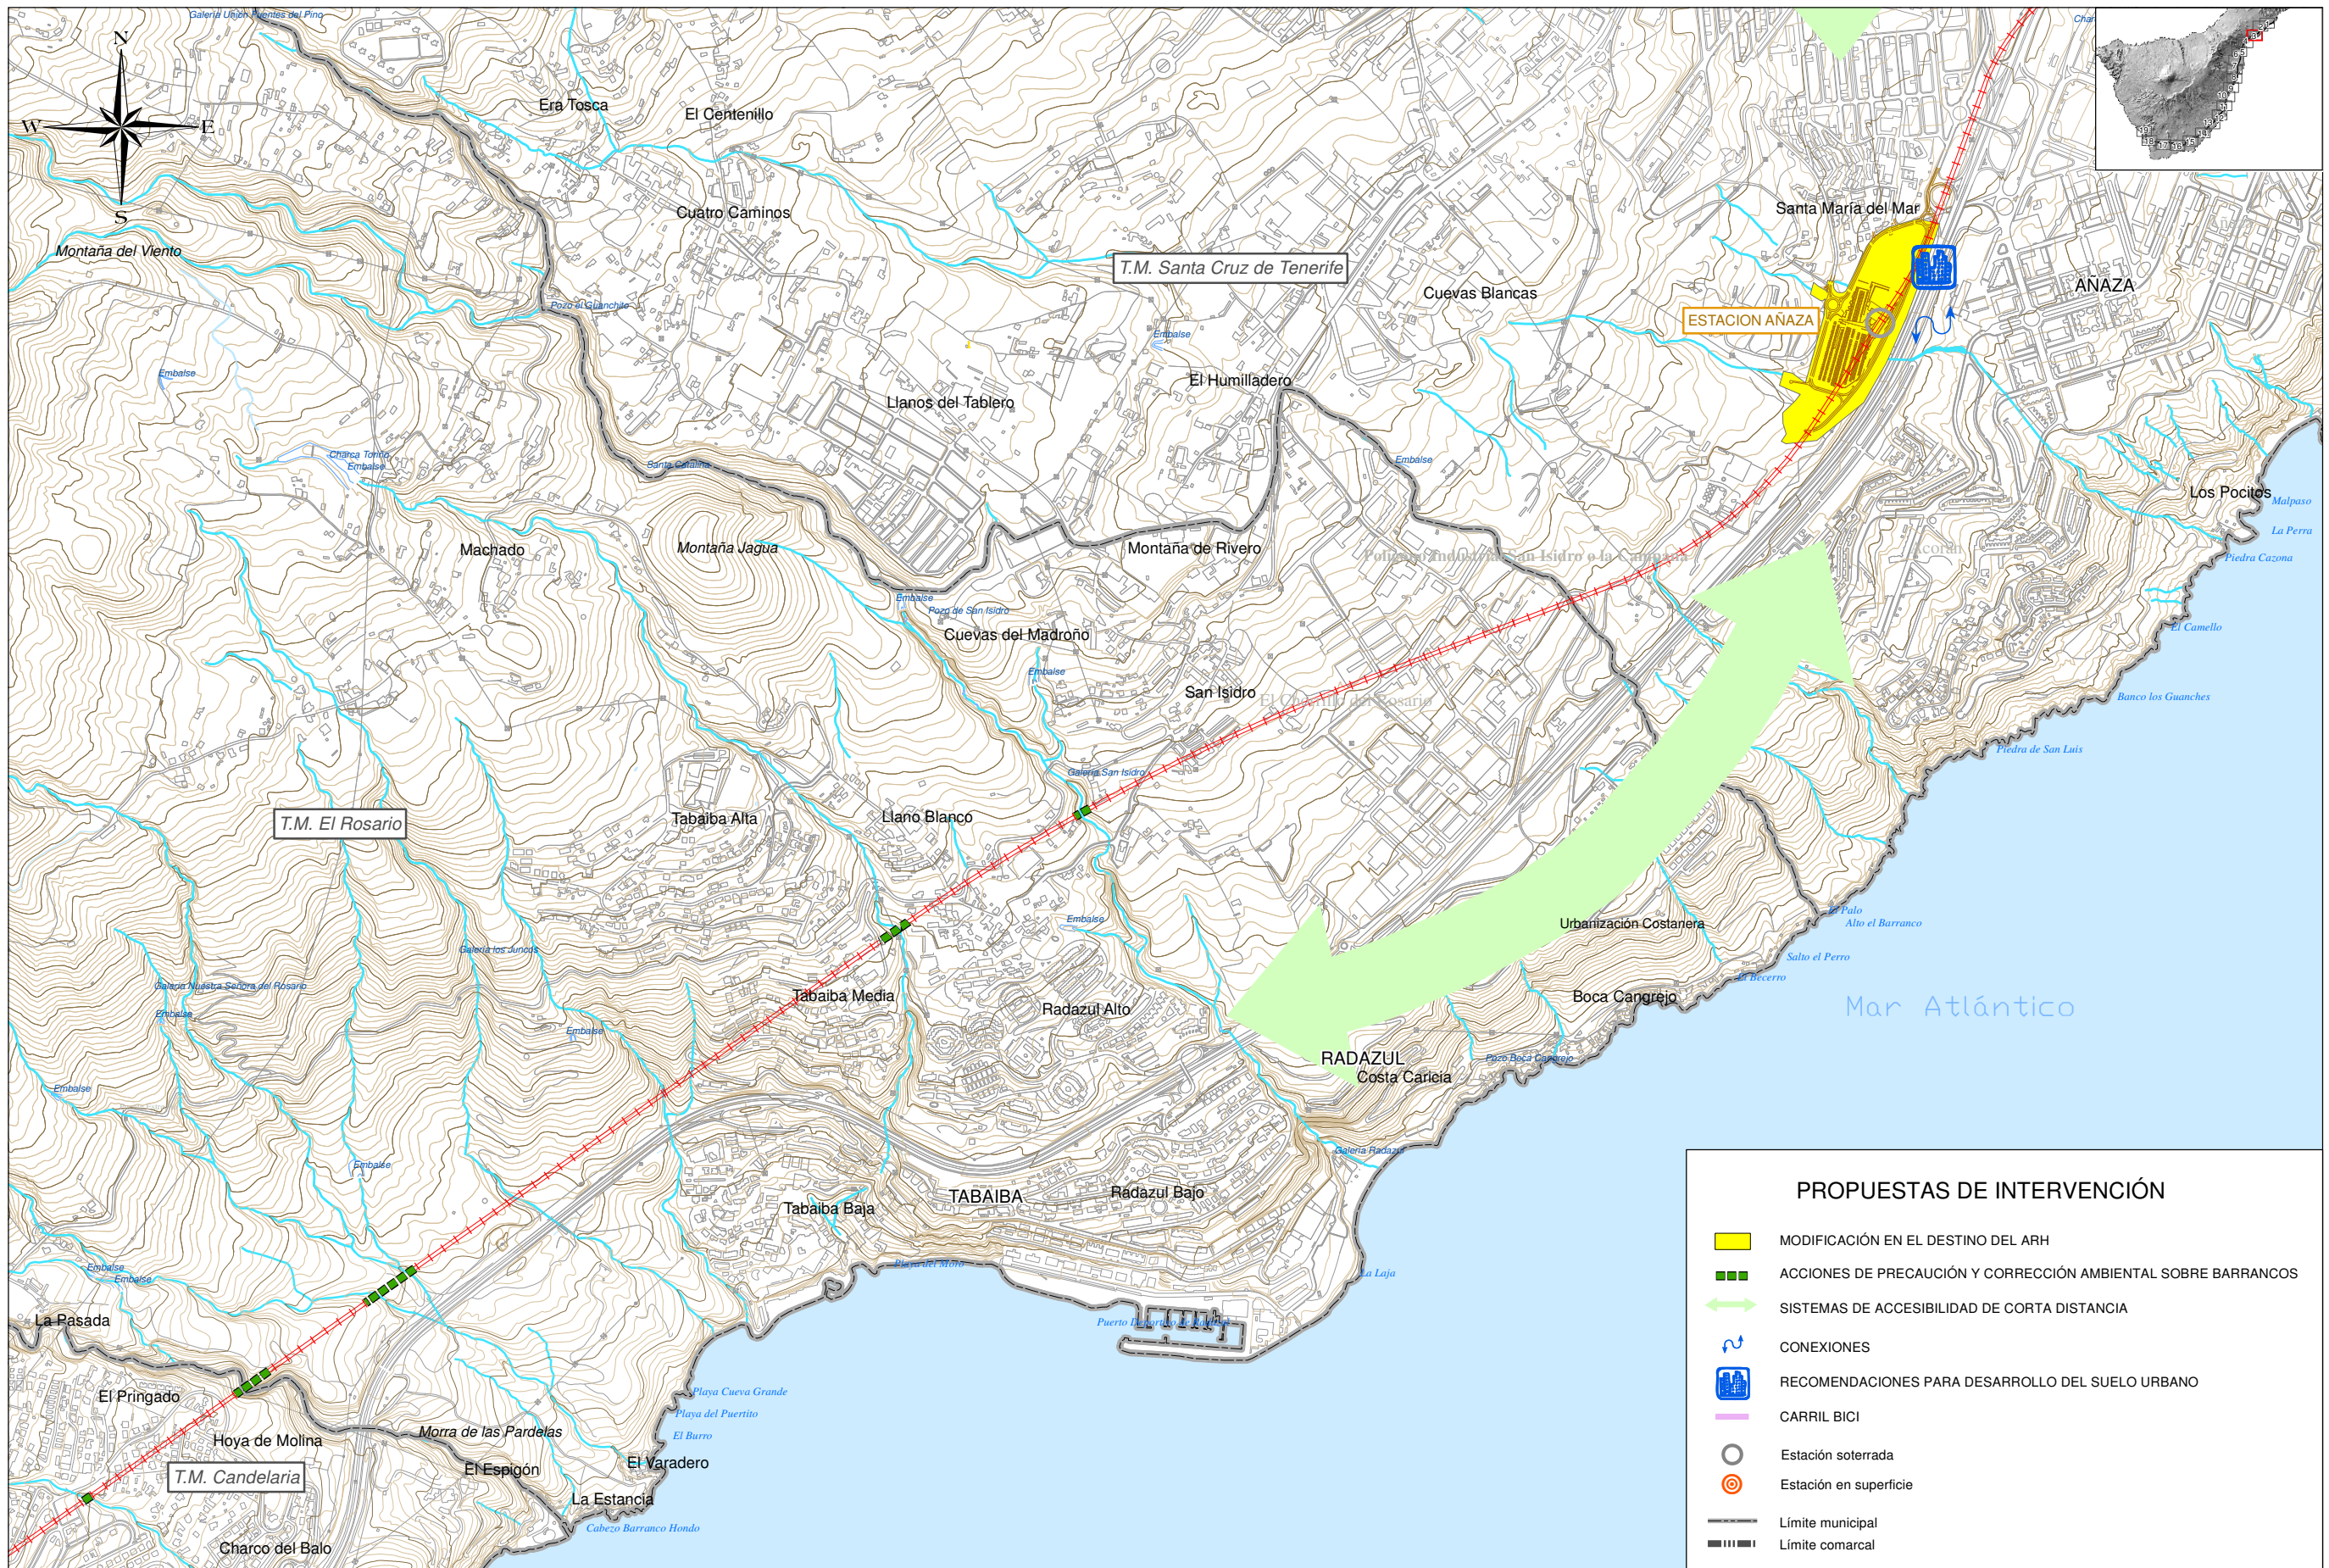

| PROPUESTAS DE INTERVENCIÓN | |
|----------------------------|---|
| | MODIFICACIÓN EN EL DESTINO DEL ARH |
| | ACCIONES DE PRECAUCIÓN Y CORRECCIÓN AMBIENTAL SOBRE BARRANCOS |
| | SISTEMAS DE ACCESIBILIDAD DE CORTA DISTANCIA |
| | CONEXIONES |
| | RECOMENDACIONES PARA DESARROLLO DEL SUELO URBANO |
| | CARRIL BICI |
| | Estación soterrada |
| | Estación en superficie |
| | Límite municipal |
| | Límite comarcal |

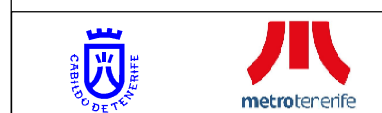

TÍTULO: **PLAN TERRITORIAL ESPECIAL DE ORDENACIÓN DE INFRAESTRUCTURAS DEL TREN DEL SUR. APROBACIÓN DEFINITIVA - MEMORIA DE ORDENACIÓN**


CONSULTOR: **ineco**

ESCALA ORIGINAL A3
1:15.000
0 150 300 Metros
NUMÉRICA GRÁFICA

FECHA
JULIO 2013

Nº DE PLANO
2.5
HOJA 3 DE 19

TÍTULO DE PLANO:
PROPUESTAS DE INTERVENCIÓN

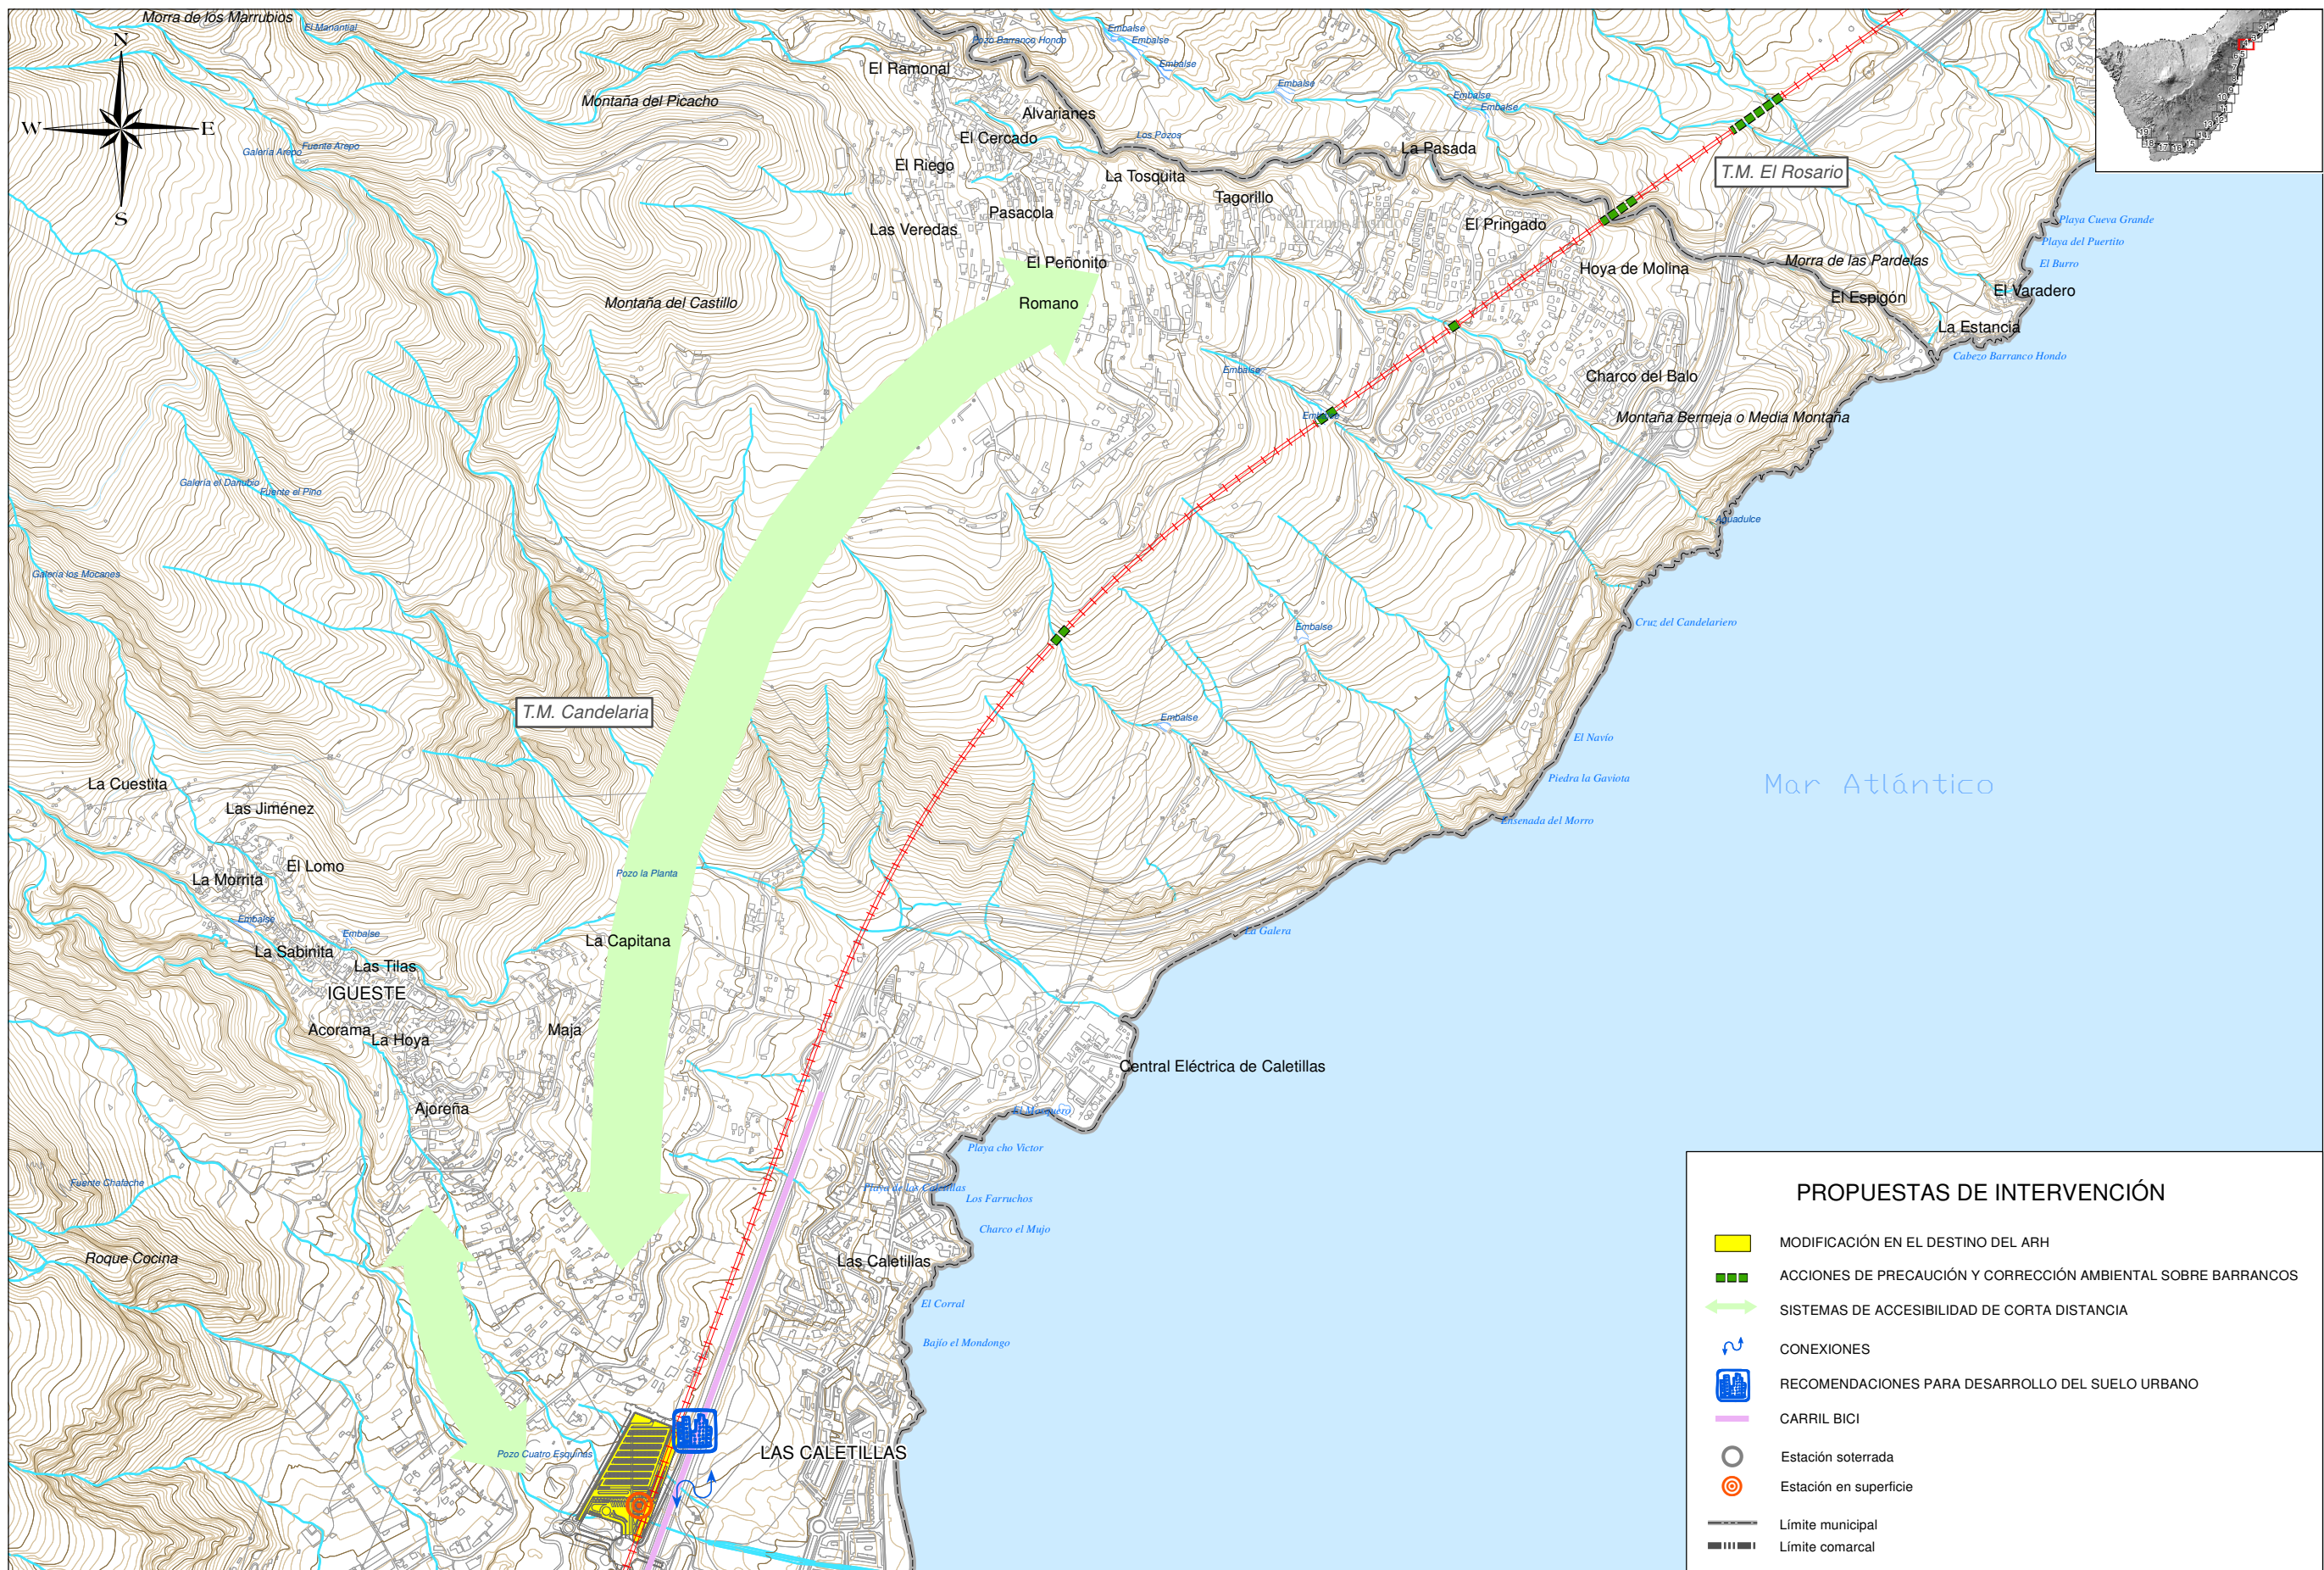

PROPUESTAS DE INTERVENCIÓN

- MODIFICACIÓN EN EL DESTINO DEL ARH
- ACCIONES DE PRECAUCIÓN Y CORRECCIÓN AMBIENTAL SOBRE BARRANCOS
- SISTEMAS DE ACCESIBILIDAD DE CORTA DISTANCIA
- CONEXIONES
- RECOMENDACIONES PARA DESARROLLO DEL SUELO URBANO
- CARRIL BICI
- Estación soterrada
- Estación en superficie
- Límite municipal
- Límite comarcal



TÍTULO: **PLAN TERRITORIAL ESPECIAL DE ORDENACIÓN DE INFRAESTRUCTURAS DEL TREN DEL SUR. APROBACIÓN DEFINITIVA - MEMORIA DE ORDENACIÓN**


CONSULTOR: **ineco**

ESCALA ORIGINAL A3
1:15.000
0 150 300 Metros
NUMÉRICA GRÁFICA

FECHA
JULIO 2013

Nº DE PLANO
2.5
HOJA 4 DE 19

TÍTULO DE PLANO:
PROPUESTAS DE INTERVENCIÓN

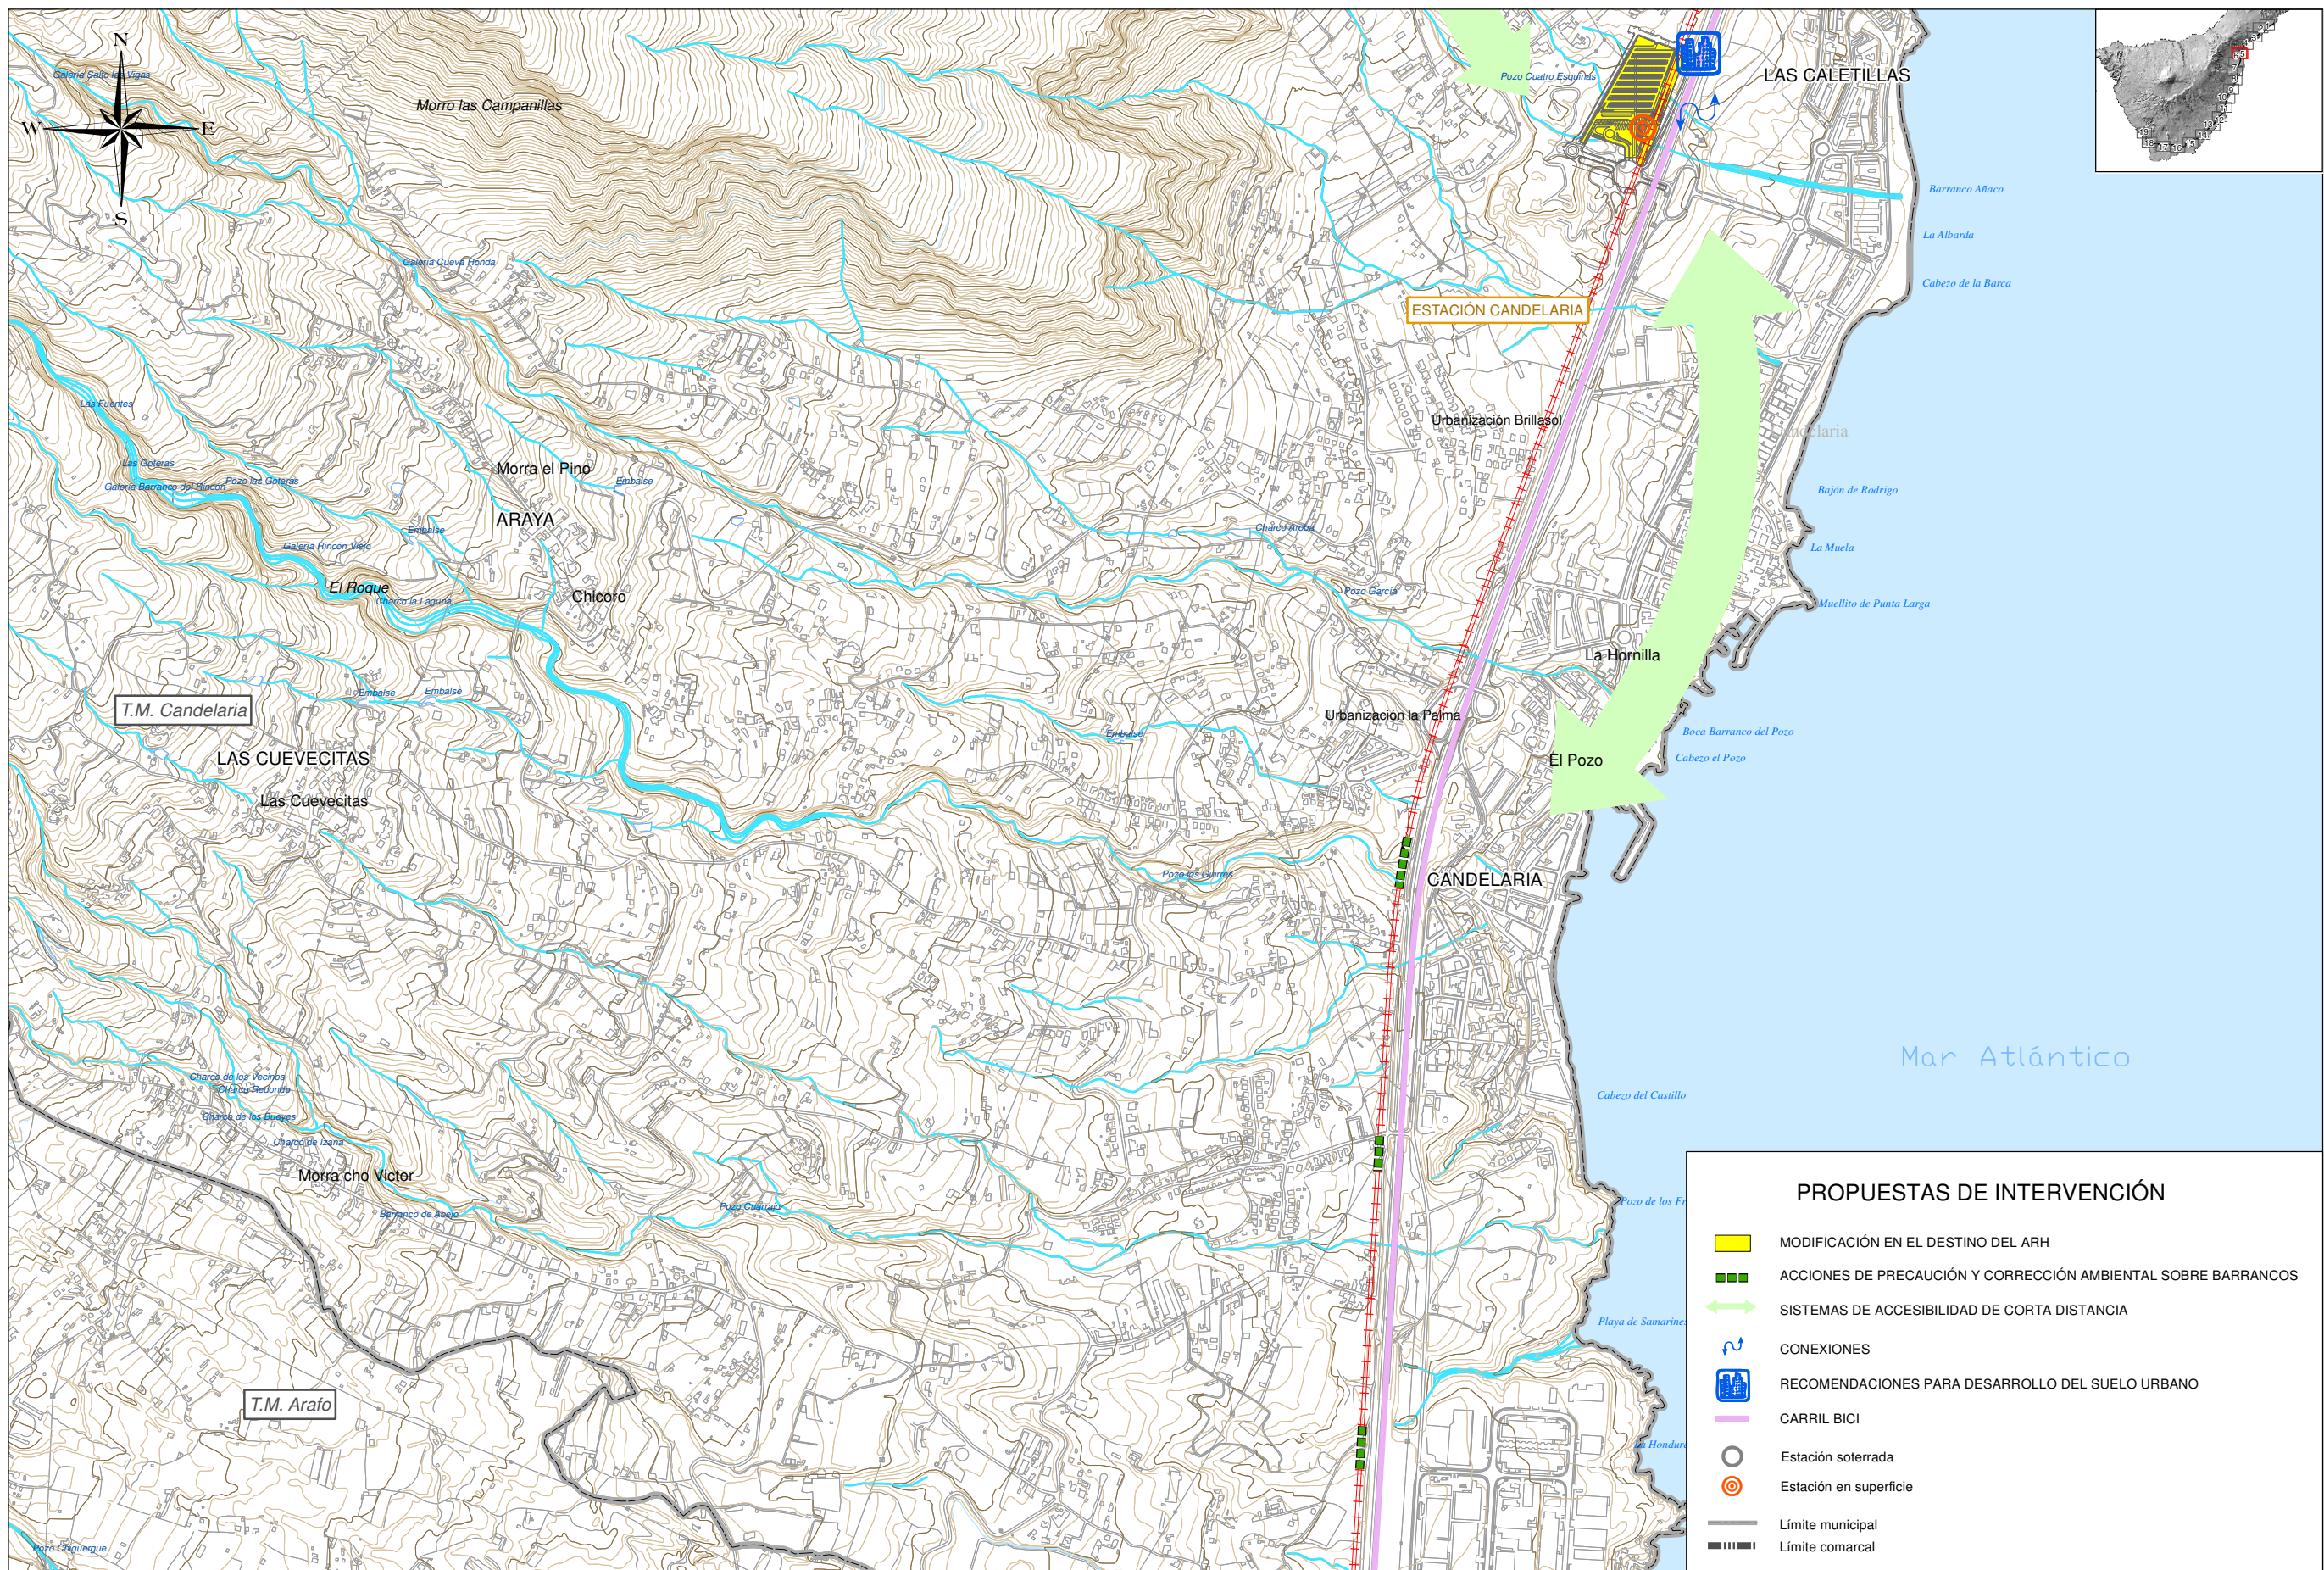

PROPUESTAS DE INTERVENCIÓN

- MODIFICACIÓN EN EL DESTINO DEL ARH
- ACCIONES DE PRECAUCIÓN Y CORRECCIÓN AMBIENTAL SOBRE BARRANCOS
- SISTEMAS DE ACCESIBILIDAD DE CORTA DISTANCIA
- CONEXIONES
- RECOMENDACIONES PARA DESARROLLO DEL SUELO URBANO
- CARRIL BICI
- Estación soterrada
- Estación en superficie
- Límite municipal
- Límite comarcal



TÍTULO: **PLAN TERRITORIAL ESPECIAL DE ORDENACIÓN DE INFRAESTRUCTURAS DEL TREN DEL SUR. APROBACIÓN DEFINITIVA - MEMORIA DE ORDENACIÓN**


CONSULTOR: **ineco**

ESCALA ORIGINAL A3
1:15.000
0 150 300 Metros
NUMÉRICA GRÁFICA

FECHA
JULIO 2013


Nº DE PLANO
2.5
HOJA 5 DE 19

TÍTULO DE PLANO:
PROPUESTAS DE INTERVENCIÓN

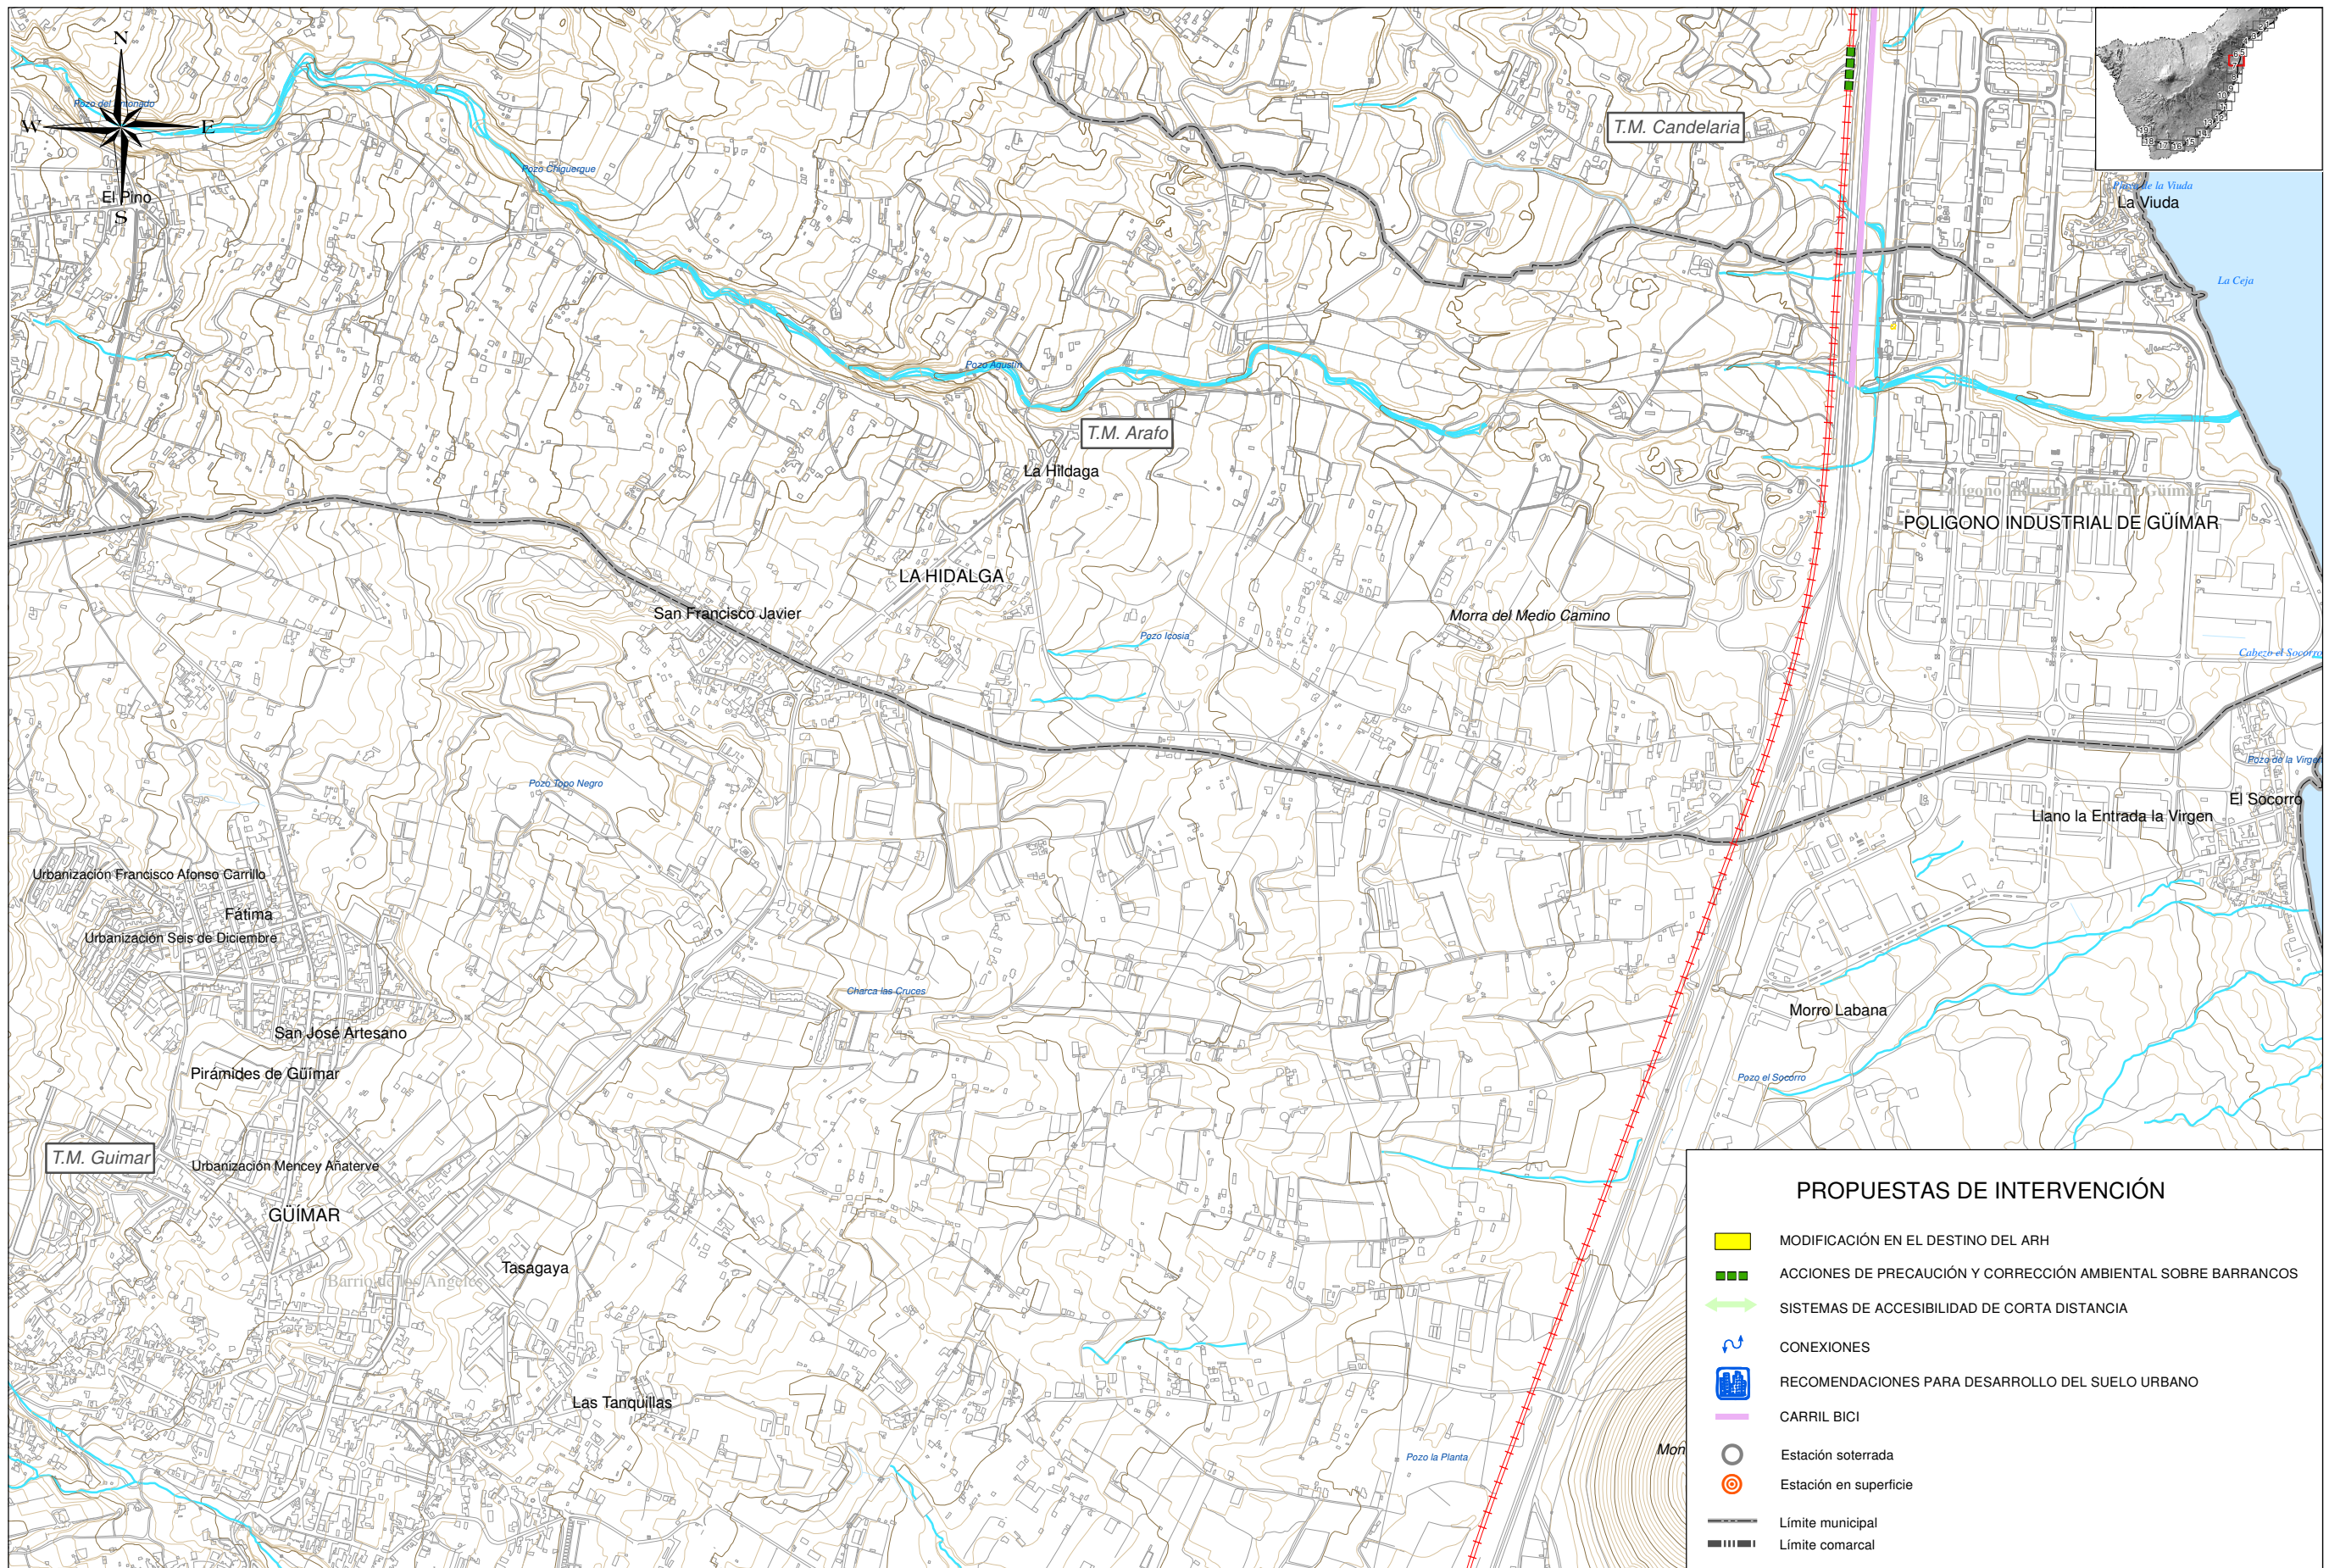

PROPUESTAS DE INTERVENCIÓN

- MODIFICACIÓN EN EL DESTINO DEL ARH
- ACCIONES DE PRECAUCIÓN Y CORRECCIÓN AMBIENTAL SOBRE BARRANCOS
- SISTEMAS DE ACCESIBILIDAD DE CORTA DISTANCIA
- CONEXIONES
- RECOMENDACIONES PARA DESARROLLO DEL SUELO URBANO
- CARRIL BICI
- Estación soterrada
- Estación en superficie
- Límite municipal
- Límite comarcal

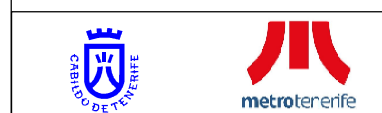

TÍTULO: **PLAN TERRITORIAL ESPECIAL DE ORDENACIÓN DE INFRAESTRUCTURAS DEL TREN DEL SUR. APROBACIÓN DEFINITIVA - MEMORIA DE ORDENACIÓN**

CONSULTOR: **ineco**

ESCALA ORIGINAL A3
1:15.000
0 150 300 Metros
NUMÉRICA GRÁFICA

FECHA: JULIO 2013

Nº DE PLANO: 2.5
HOJA 6 DE 19

TÍTULO DE PLANO: **PROPUESTAS DE INTERVENCIÓN**