




TITULO:

PLAN TERRITORIAL ESPECIAL DE ORDENACIÓN DE INFRAESTRUCTURAS DEL TREN DEL SUR.
 APROBACION DEFINITIVA - MEMORIA DE ORDENACIÓN

CONSULTOR:



ESCALA ORIGINAL A3

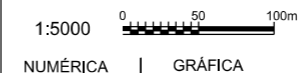

FECHA


JULIO 2013

Nº DE PLANO

2.6.1
 HOJA 25 DE 44

TITULO DEL PLANO:

ALTERNATIVA SELECCIONADA (1:5000)
 PLANTA SOBRE ORTOFOTO

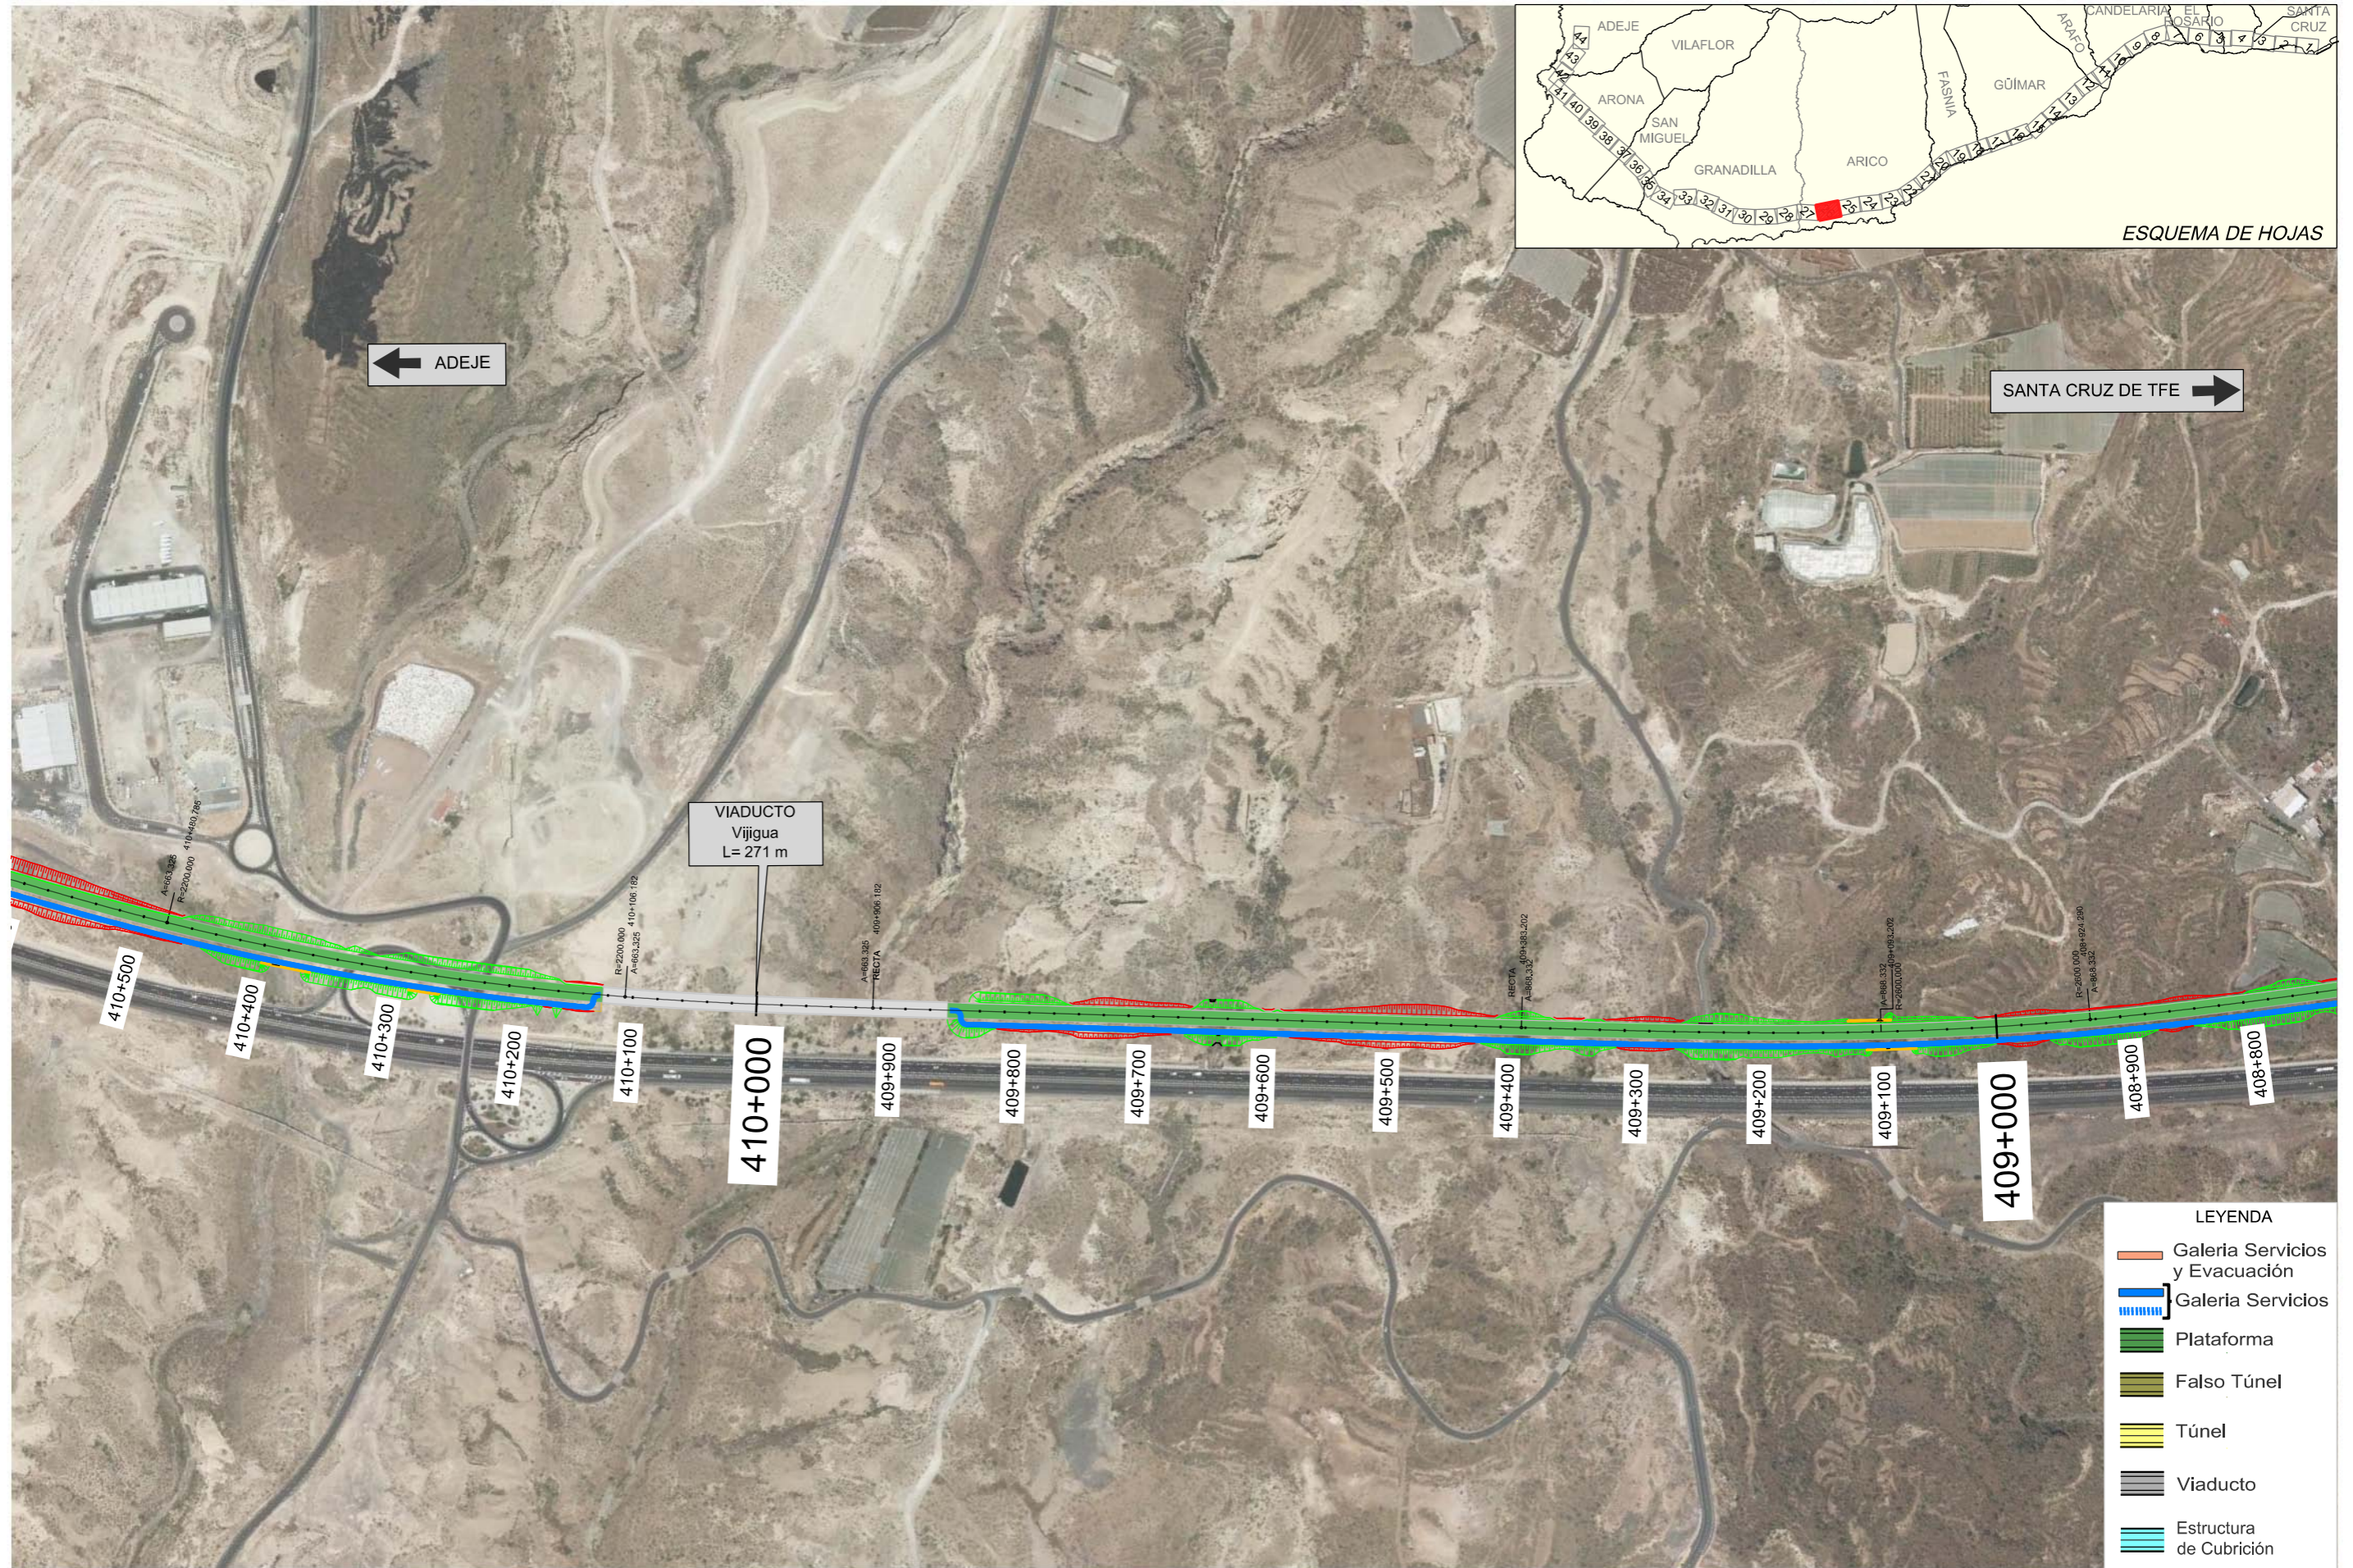

LEYENDA

- Galería Servicios y Evacuación
- Galería Servicios
- Plataforma
- Falso Túnel
- Túnel
- Viaducto
- Estructura de Cubrición




TÍTULO:

PLAN TERRITORIAL ESPECIAL DE ORDENACIÓN DE INFRAESTRUCTURAS DEL TREN DEL SUR.
 APROBACION DEFINITIVA - MEMORIA DE ORDENACIÓN

CONSULTOR:



ESCALA ORIGINAL A3

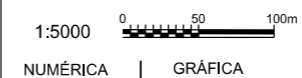

FECHA

JULIO 2013

Nº DE PLANO

2.6.1
 HOJA 26 DE 44

TÍTULO DEL PLANO:

ALTERNATIVA SELECCIONADA (1:5000)
 PLANTA SOBRE ORTOFOTO




TITULO:

PLAN TERRITORIAL ESPECIAL DE ORDENACIÓN DE INFRAESTRUCTURAS DEL TREN DEL SUR.
 APROBACION DEFINITIVA - MEMORIA DE ORDENACIÓN

CONSULTOR:



ESCALA ORIGINAL A3

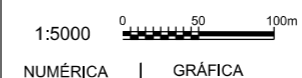

FECHA

JULIO 2013


Nº DE PLANO

2.6.1

HOJA 27 DE 44

TITULO DEL PLANO:

ALTERNATIVA SELECCIONADA (1:5000)
 PLANTA SOBRE ORTOFOTO

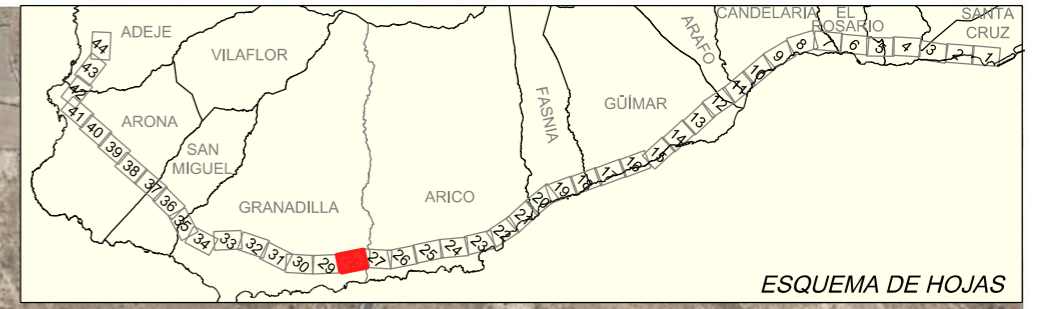

LEYENDA

	Galería Servicios y Evacuación
	Galería Servicios
	Plataforma
	Falso Túnel
	Túnel
	Viaducto
	Estructura de Cubrición



TITULO:
PLAN TERRITORIAL ESPECIAL DE ORDENACIÓN DE INFRAESTRUCTURAS DEL TREN DEL SUR.
 APROBACION DEFINITIVA - MEMORIA DE ORDENACIÓN



CONSULTOR:
ineco

ESCALA ORIGINAL A3
 1:5000
 NUMÉRICA | GRÁFICA

FECHA
 JULIO 2013

Nº DE PLANO
 2.6.1
 HOJA 28 DE 44

TITULO DEL PLANO:
ALTERNATIVA SELECCIONADA (1:5000)
 PLANTA SOBRE ORTOFOTO

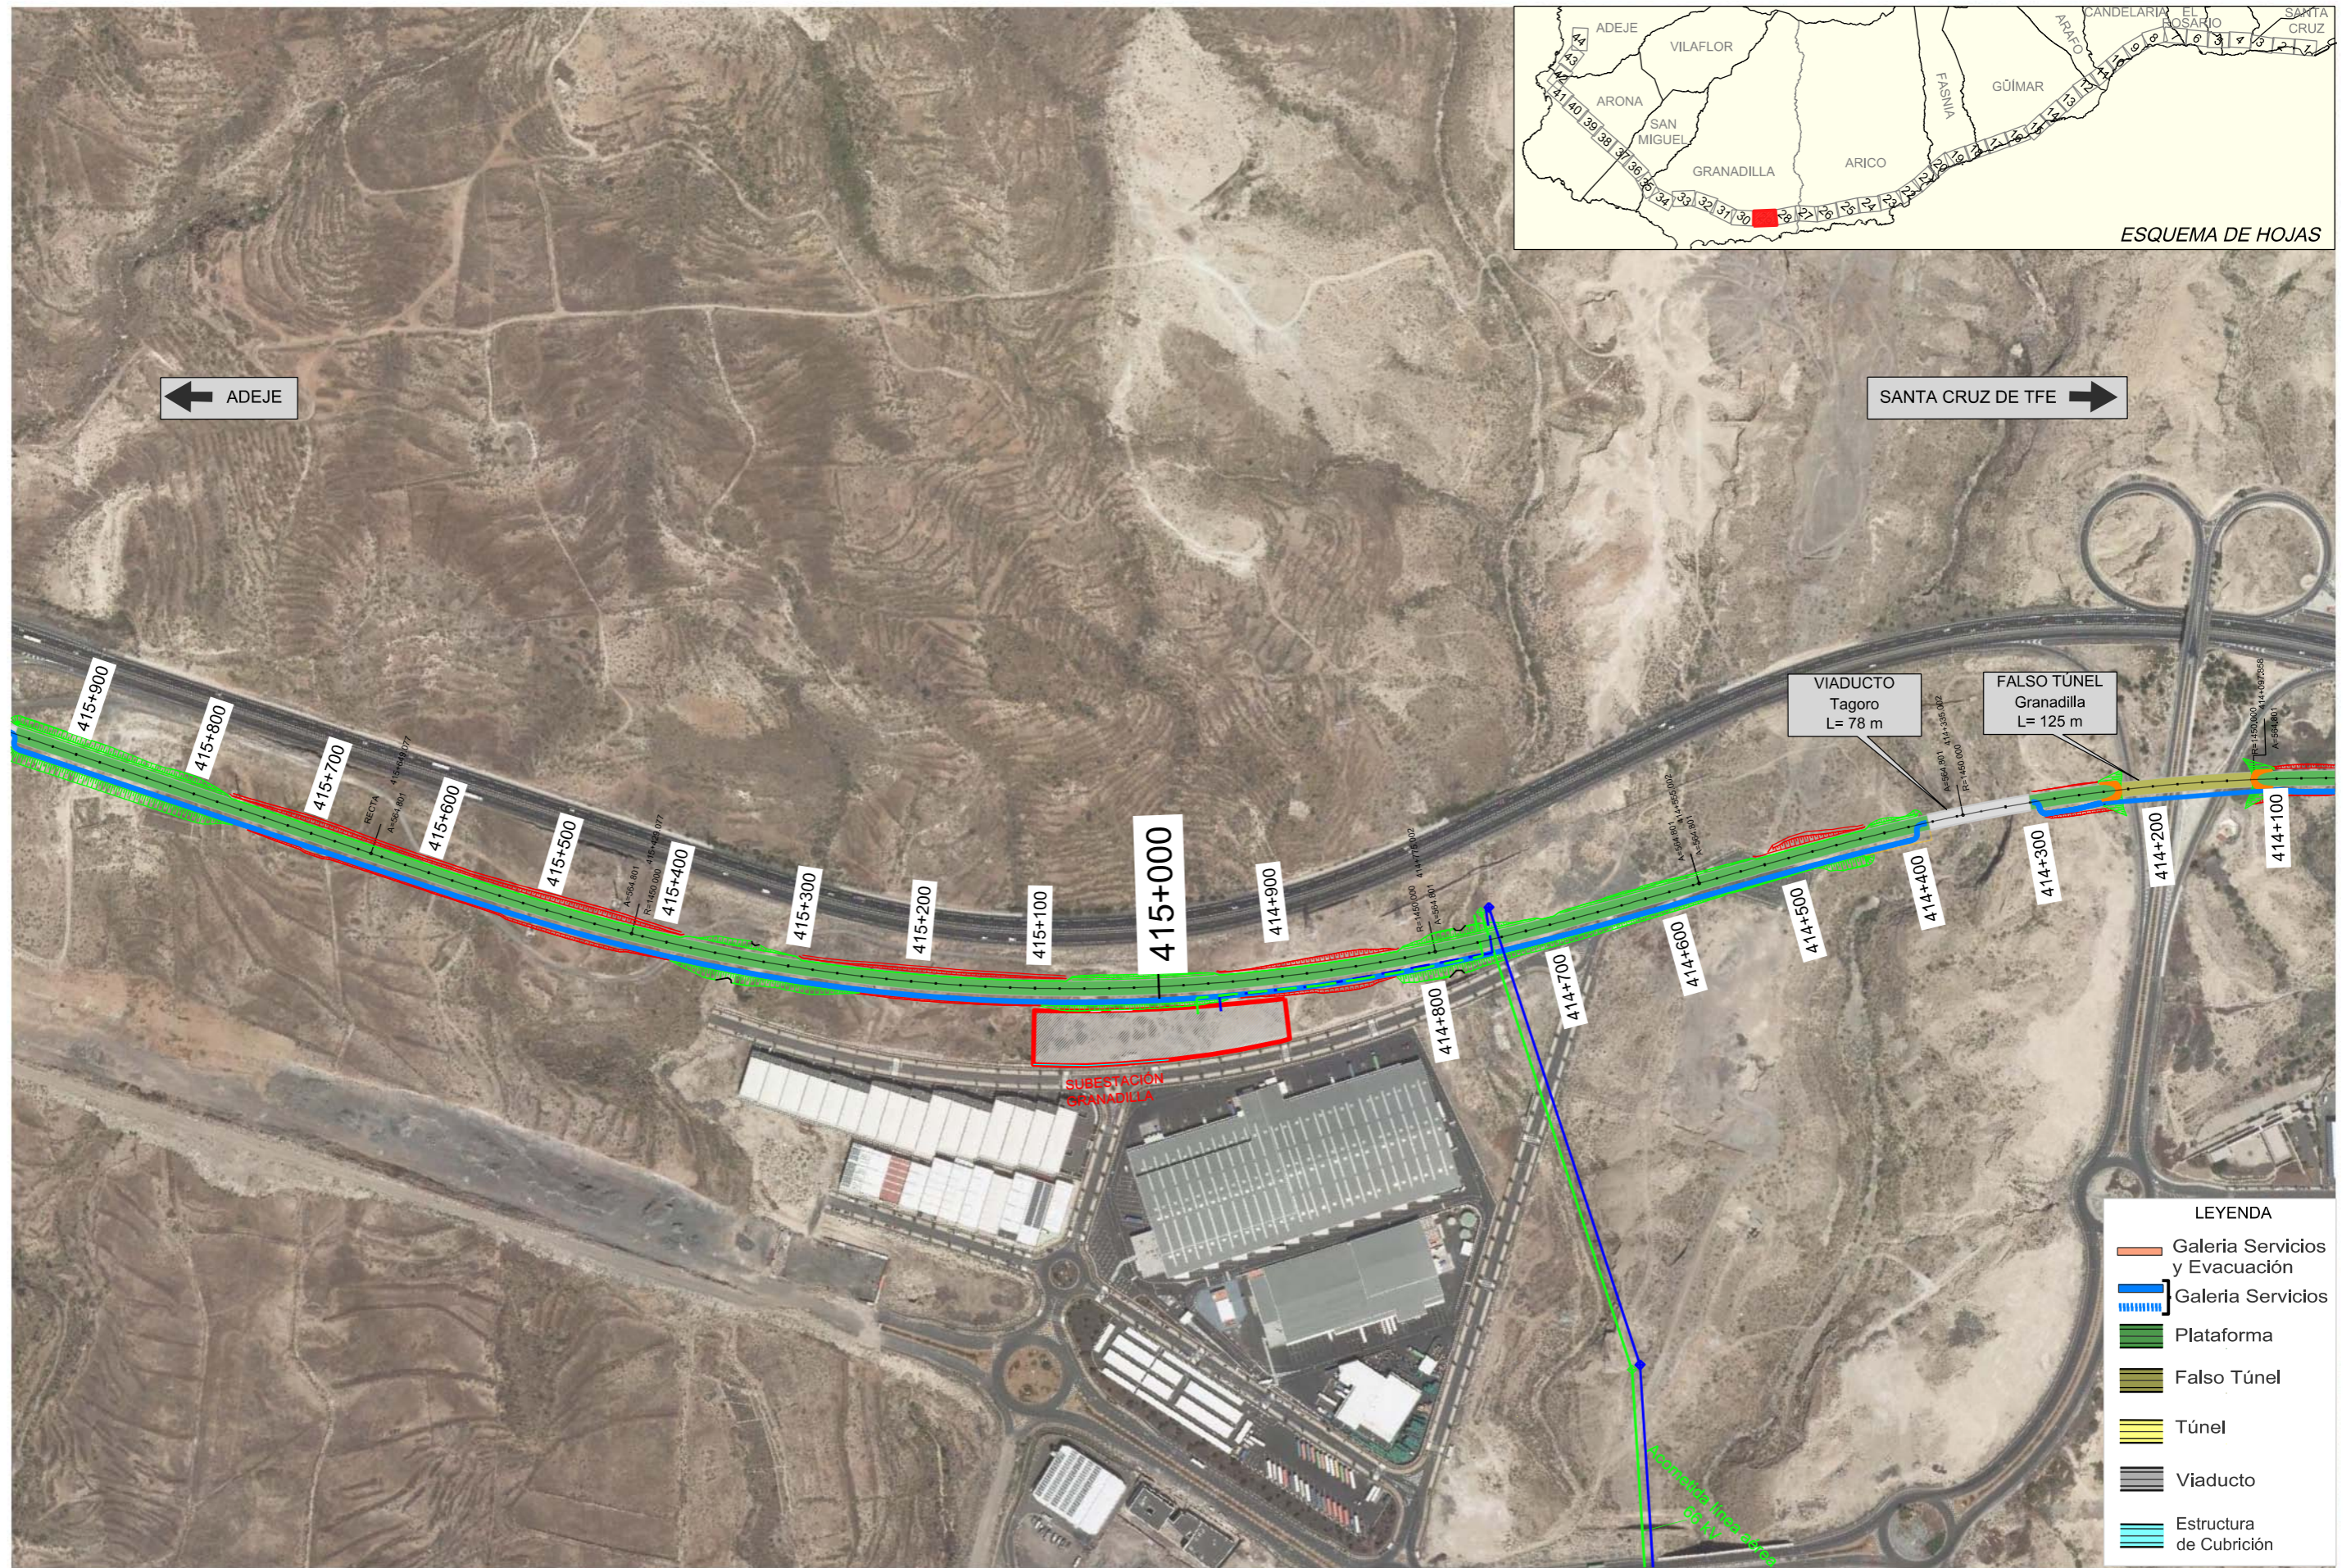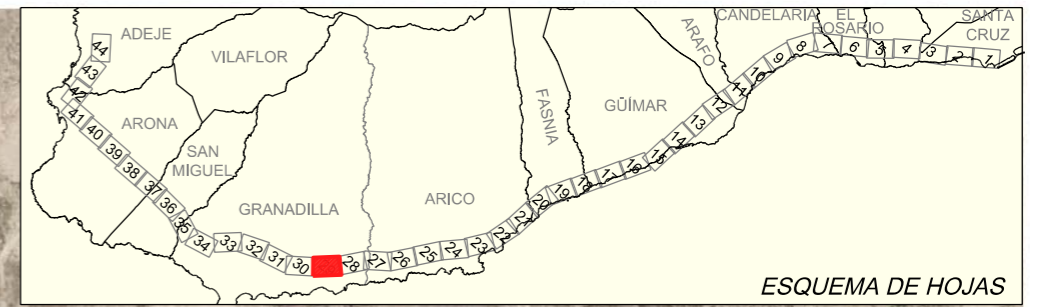

LEYENDA

- Galería Servicios y Evacuación
- Galería Servicios
- Plataforma
- Falso Túnel
- Túnel
- Viaducto
- Estructura de Cubrición




TITULO:

PLAN TERRITORIAL ESPECIAL DE ORDENACIÓN DE INFRAESTRUCTURAS DEL TREN DEL SUR.
 APROBACION DEFINITIVA - MEMORIA DE ORDENACIÓN

CONSULTOR:



ESCALA ORIGINAL A3

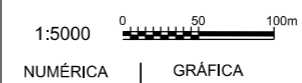

FECHA


JULIO 2013

Nº DE PLANO

2.6.1
 HOJA 29 DE 44

TITULO DEL PLANO:

ALTERNATIVA SELECCIONADA (1:5000)
 PLANTA SOBRE ORTOFOTO

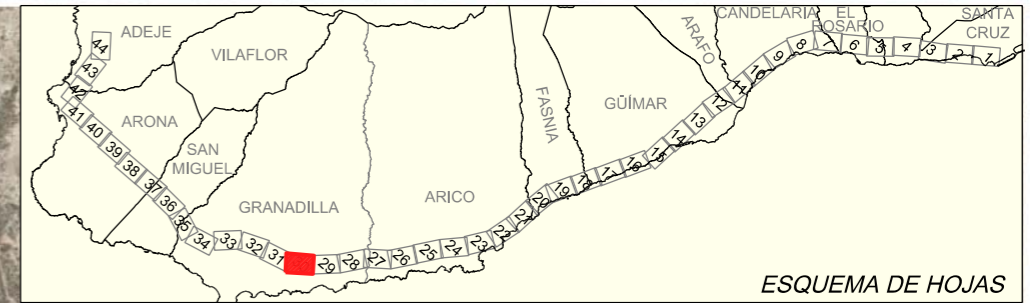

- LEYENDA**
- Galería Servicios y Evacuación
 - ▨ Galería Servicios
 - ▨ Plataforma
 - ▨ Falso Túnel
 - ▨ Túnel
 - ▨ Viaducto
 - ▨ Estructura de Cubrición



TITULO:
PLAN TERRITORIAL ESPECIAL DE ORDENACIÓN DE INFRAESTRUCTURAS DEL TREN DEL SUR.
 APROBACION DEFINITIVA - MEMORIA DE ORDENACIÓN

CONSULTOR:
ineco

ESCALA ORIGINAL A3
 1:5000
 NUMÉRICA | GRÁFICA

FECHA
 JULIO 2013

Nº DE PLANO
 2.6.1

HOJA 30 DE 44

TITULO DEL PLANO:
ALTERNATIVA SELECCIONADA (1:5000)
 PLANTA SOBRE ORTOFOTO



ESQUEMA DE HOJAS

- LEYENDA
- Galería Servicios y Evacuación
 - Galería Servicios
 - Plataforma
 - Falso Túnel
 - Túnel
 - Viaducto
 - Estructura de Cubrición



TITULO:
PLAN TERRITORIAL ESPECIAL DE ORDENACIÓN DE INFRAESTRUCTURAS DEL TREN DEL SUR.
 APROBACION DEFINITIVA - MEMORIA DE ORDENACIÓN


CONSULTOR:
ineco

ESCALA ORIGINAL A3
 1:5000
 NUMÉRICA | GRÁFICA

FECHA
 JULIO 2013

Nº DE PLANO
 2.6.1
 HOJA 31 DE 44

TITULO DEL PLANO:
 ALTERNATIVA SELECCIONADA (1:5000)
 PLANTA SOBRE ORTOFOTO

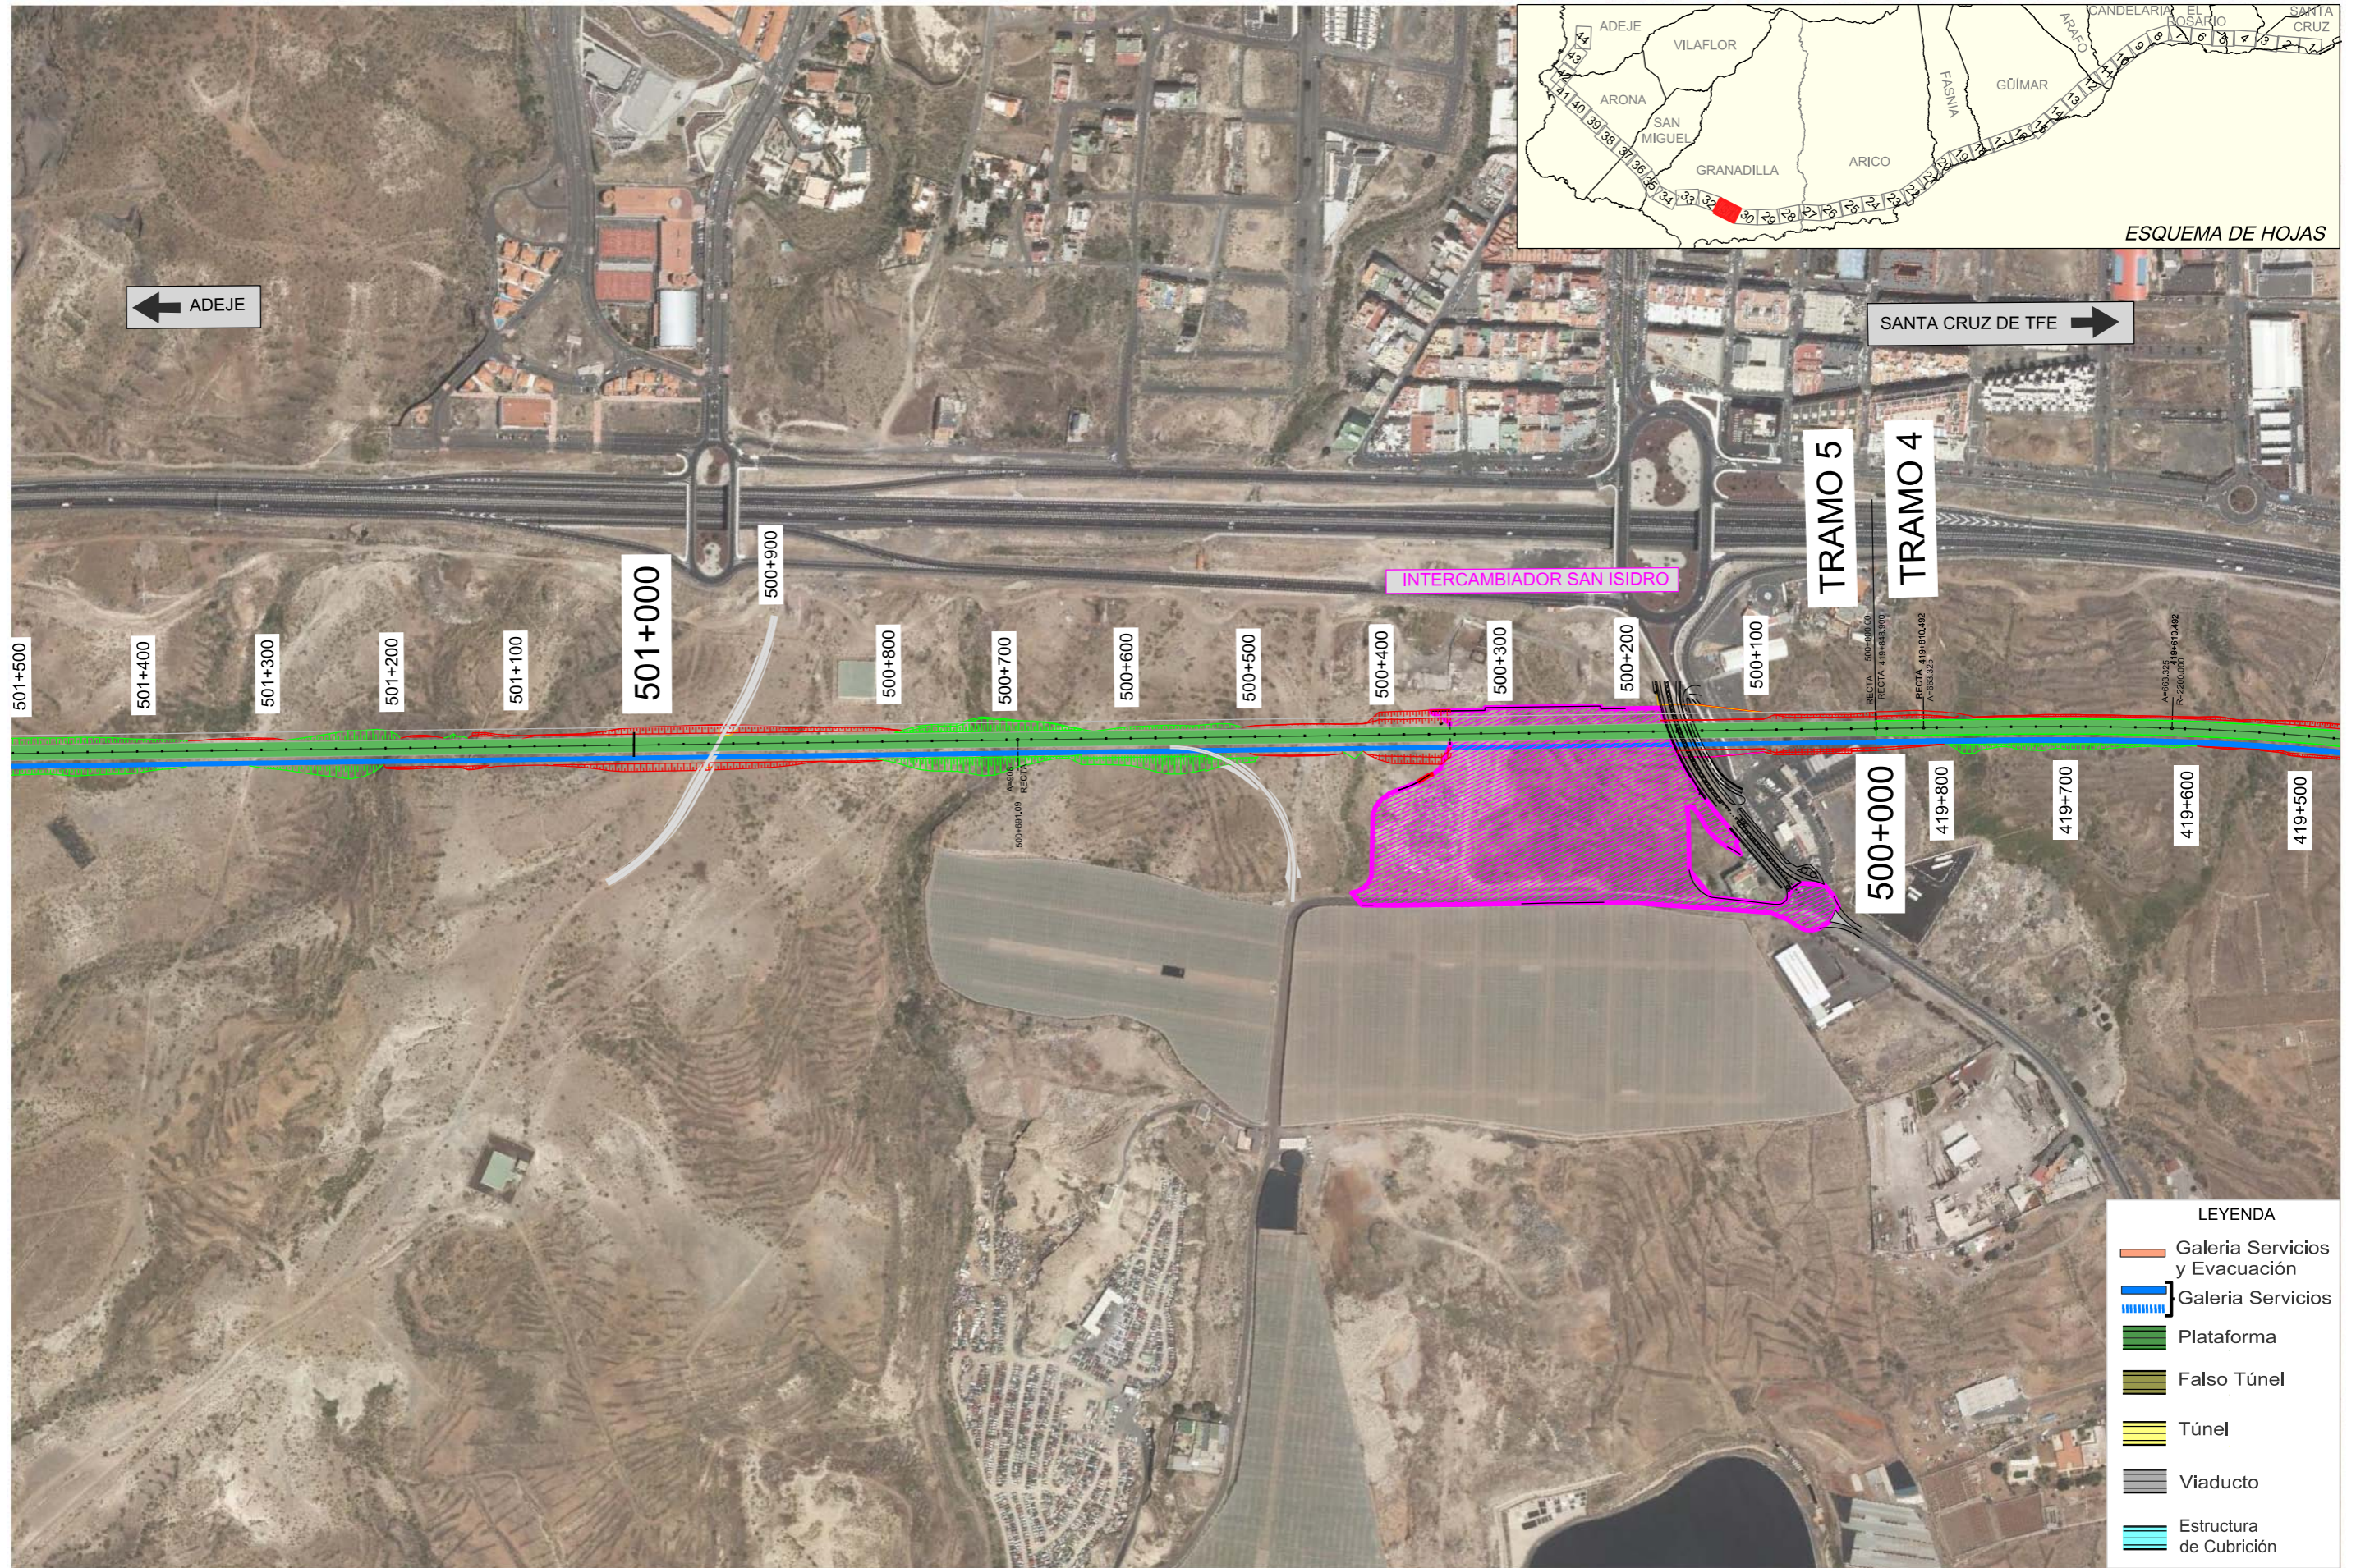


TITULO:

PLAN TERRITORIAL ESPECIAL DE ORDENACIÓN DE INFRAESTRUCTURAS DEL TREN DEL SUR.
 APROBACION DEFINITIVA - MEMORIA DE ORDENACIÓN

CONSULTOR:



ESCALA ORIGINAL A3

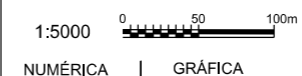

FECHA


JULIO 2013

Nº DE PLANO

2.6.1
 HOJA 32 DE 44

TITULO DEL PLANO:

ALTERNATIVA SELECCIONADA (1:5000)
 PLANTA SOBRE ORTOFOTO

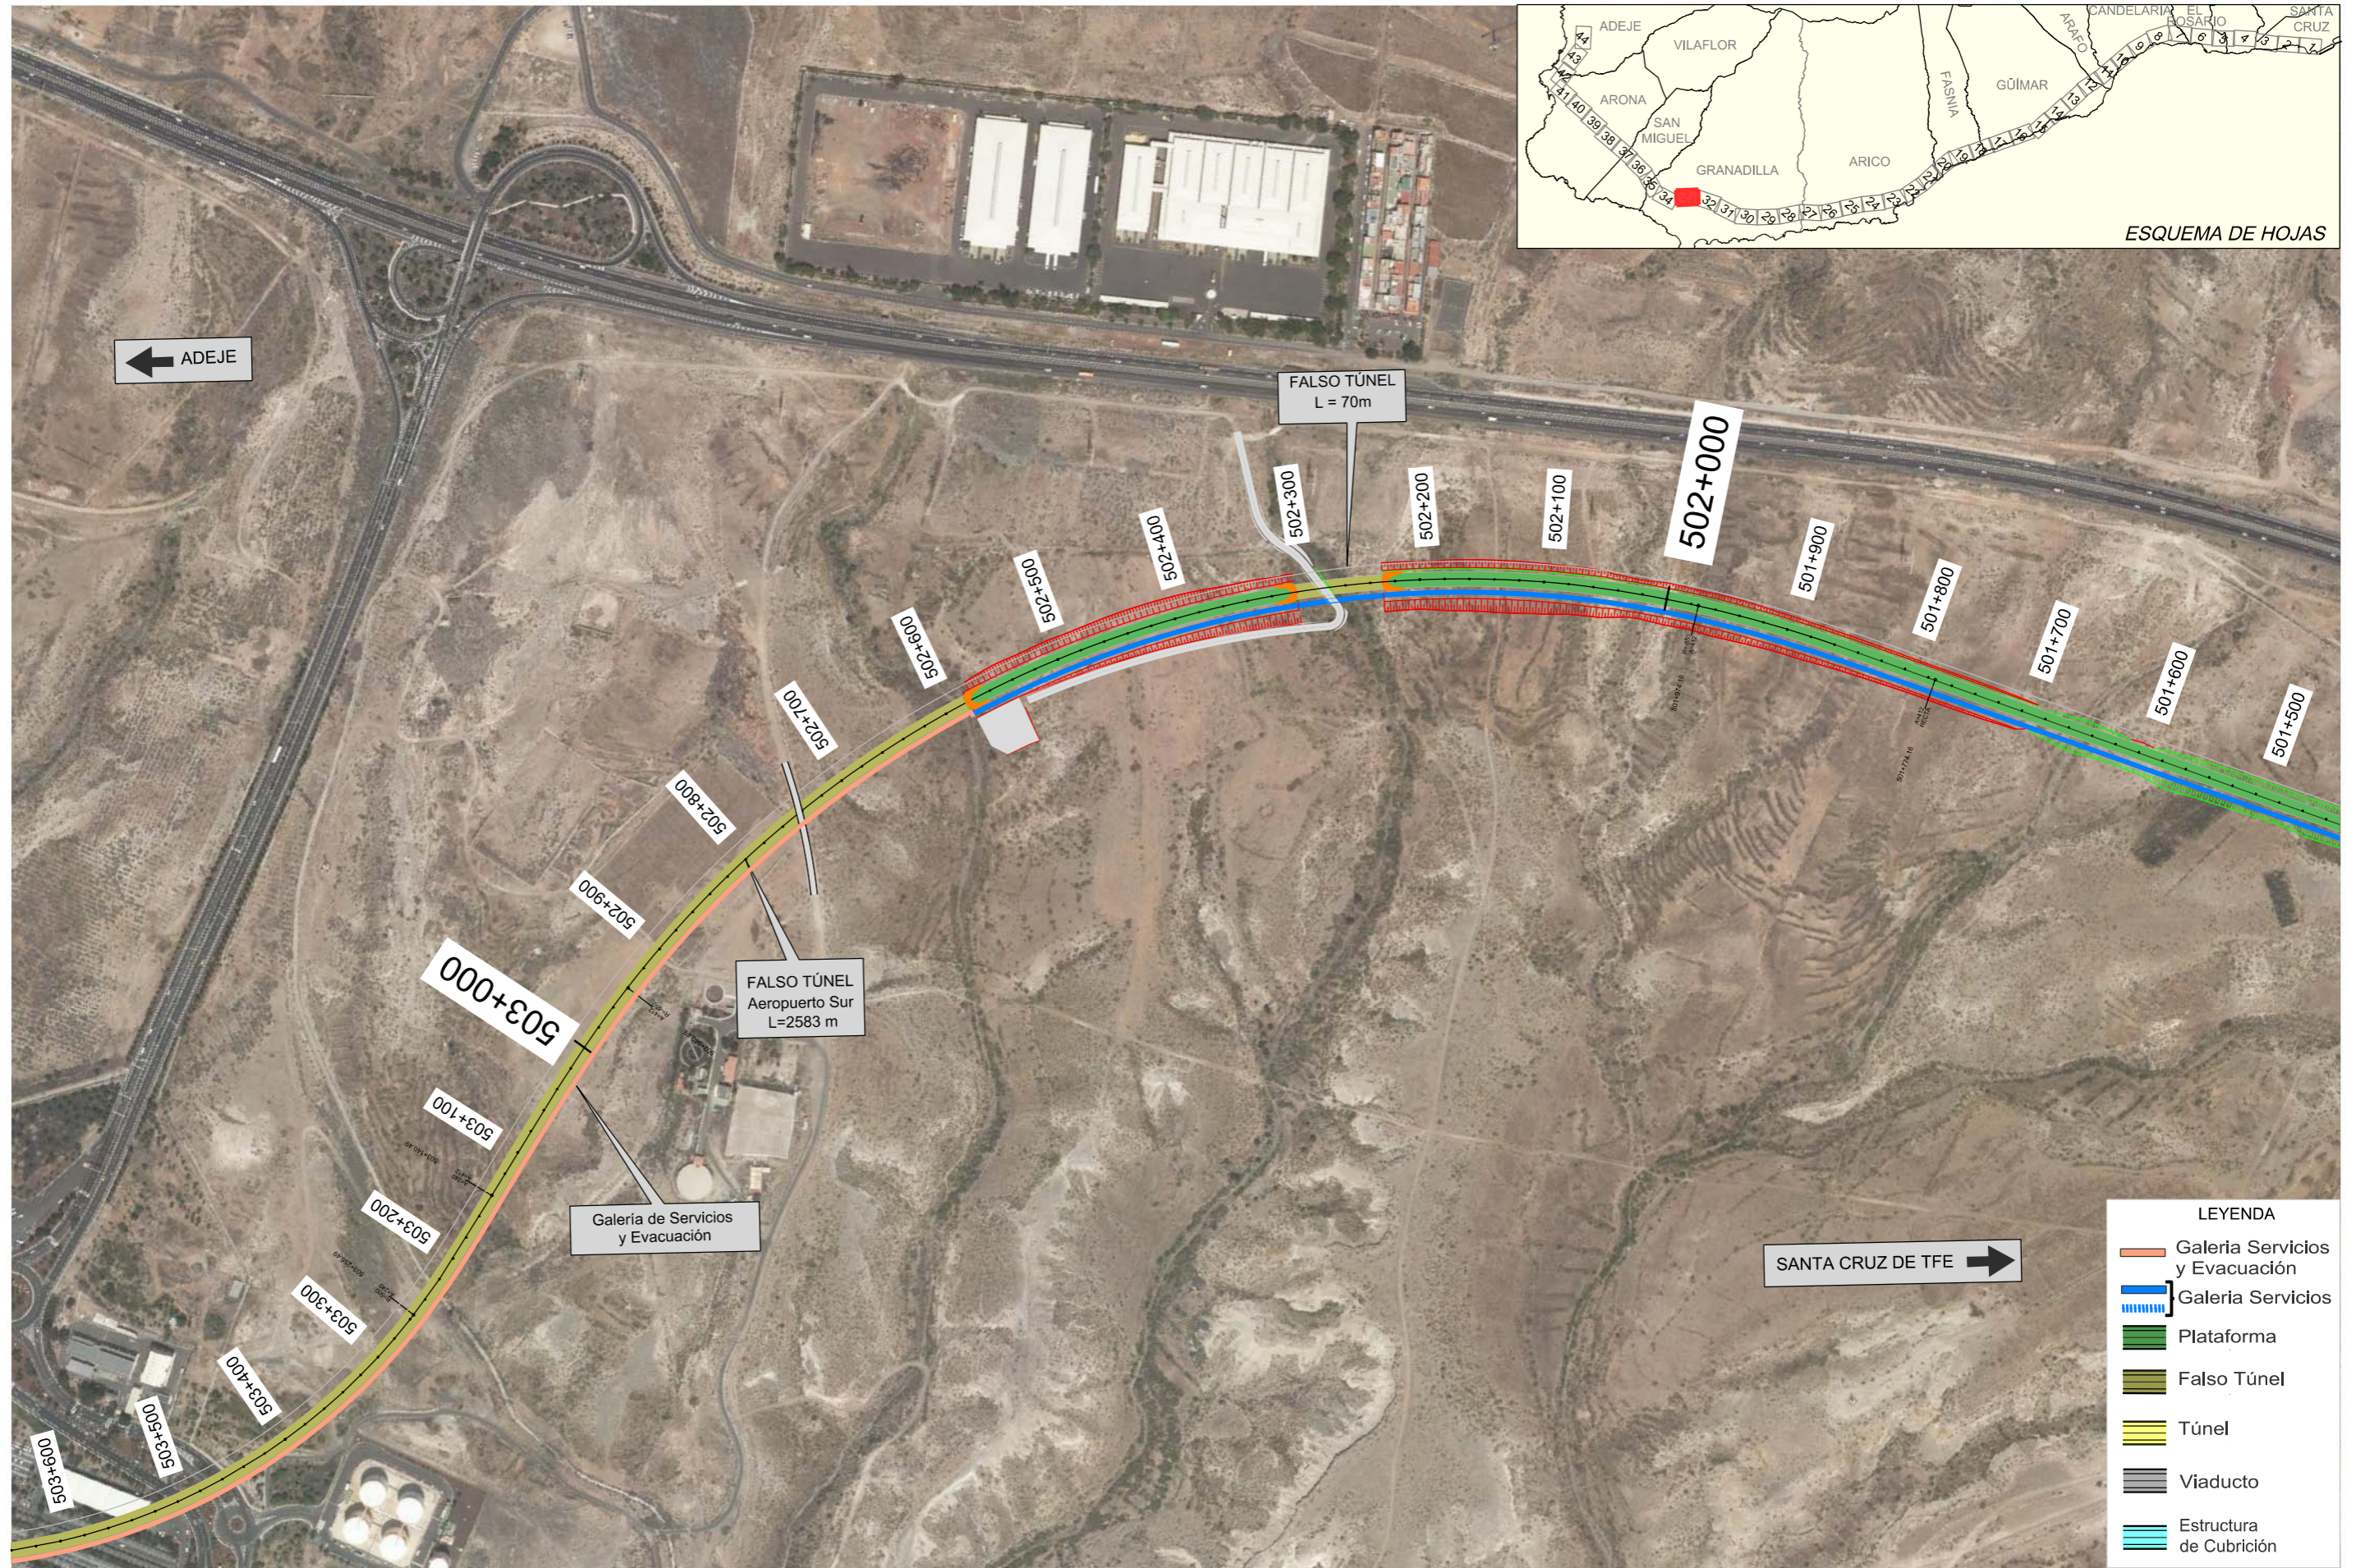


TÍTULO: **PLAN TERRITORIAL ESPECIAL DE ORDENACIÓN DE INFRAESTRUCTURAS DEL TREN DEL SUR.**
 APROBACION DEFINITIVA - MEMORIA DE ORDENACIÓN

CONSULTOR: **ineco**

ESCALA ORIGINAL A3
 1:5000
 NUMÉRICA | GRÁFICA

FECHA: JULIO 2013
 N° DE PLANO: 2.6.1
 HOJA 33 DE 44

TÍTULO DEL PLANO: **ALTERNATIVA SELECCIONADA (1:5000)**
 PLANTA SOBRE ORTOFOTO

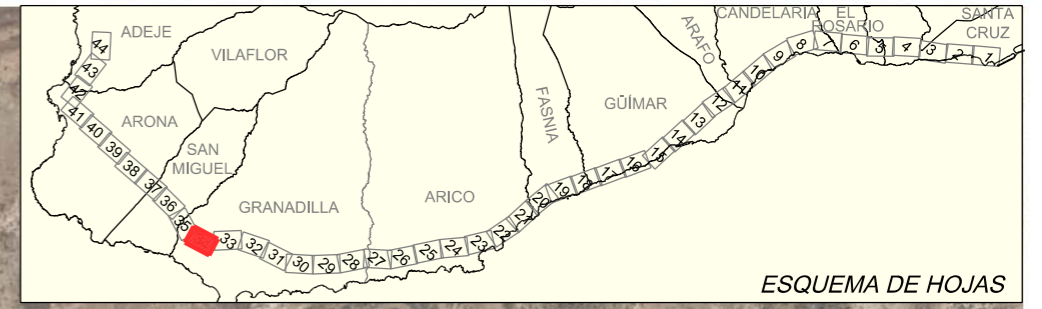

- LEYENDA**
- Galería Servicios y Evacuación
 - Galería Servicios
 - Plataforma
 - Falso Túnel
 - Túnel
 - Viaducto
 - Estructura de Cubrición



TITULO:
PLAN TERRITORIAL ESPECIAL DE ORDENACIÓN DE INFRAESTRUCTURAS DEL TREN DEL SUR.
 APROBACION DEFINITIVA - MEMORIA DE ORDENACIÓN

CONSULTOR:
ineco

ESCALA ORIGINAL A3
 1:5000
 NUMÉRICA | GRÁFICA

FECHA
 JULIO 2013

Nº DE PLANO
 2.6.1
 HOJA 34 DE 44

TITULO DEL PLANO:
ALTERNATIVA SELECCIONADA (1:5000)
 PLANTA SOBRE ORTOFOTO




TITULO:

PLAN TERRITORIAL ESPECIAL DE ORDENACIÓN DE INFRAESTRUCTURAS DEL TREN DEL SUR.
 APROBACION DEFINITIVA - MEMORIA DE ORDENACIÓN

CONSULTOR:



ESCALA ORIGINAL A3

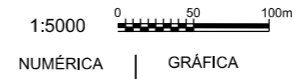

FECHA

JULIO 2013

Nº DE PLANO

2.6.1
 HOJA 35 DE 44

TITULO DEL PLANO:

ALTERNATIVA SELECCIONADA (1:5000)
 PLANTA SOBRE ORTOFOTO