




TITULO:

PLAN TERRITORIAL ESPECIAL DE ORDENACIÓN
DE INFRAESTRUCTURAS DEL TREN DEL SUR.
APROBACION DEFINITIVA - MEMORIA DE ORDENACIÓN

CONSULTOR:



ESCALA ORIGINAL A3

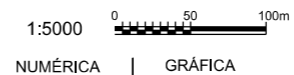

FECHA



JULIO
2013

Nº DE PLANO

2.6.1
HOJA 36 DE 44

TITULO DEL PLANO:

ALTERNATIVA SELECCIONADA (1:5000)
PLANTA SOBRE ORTOFOTO

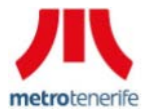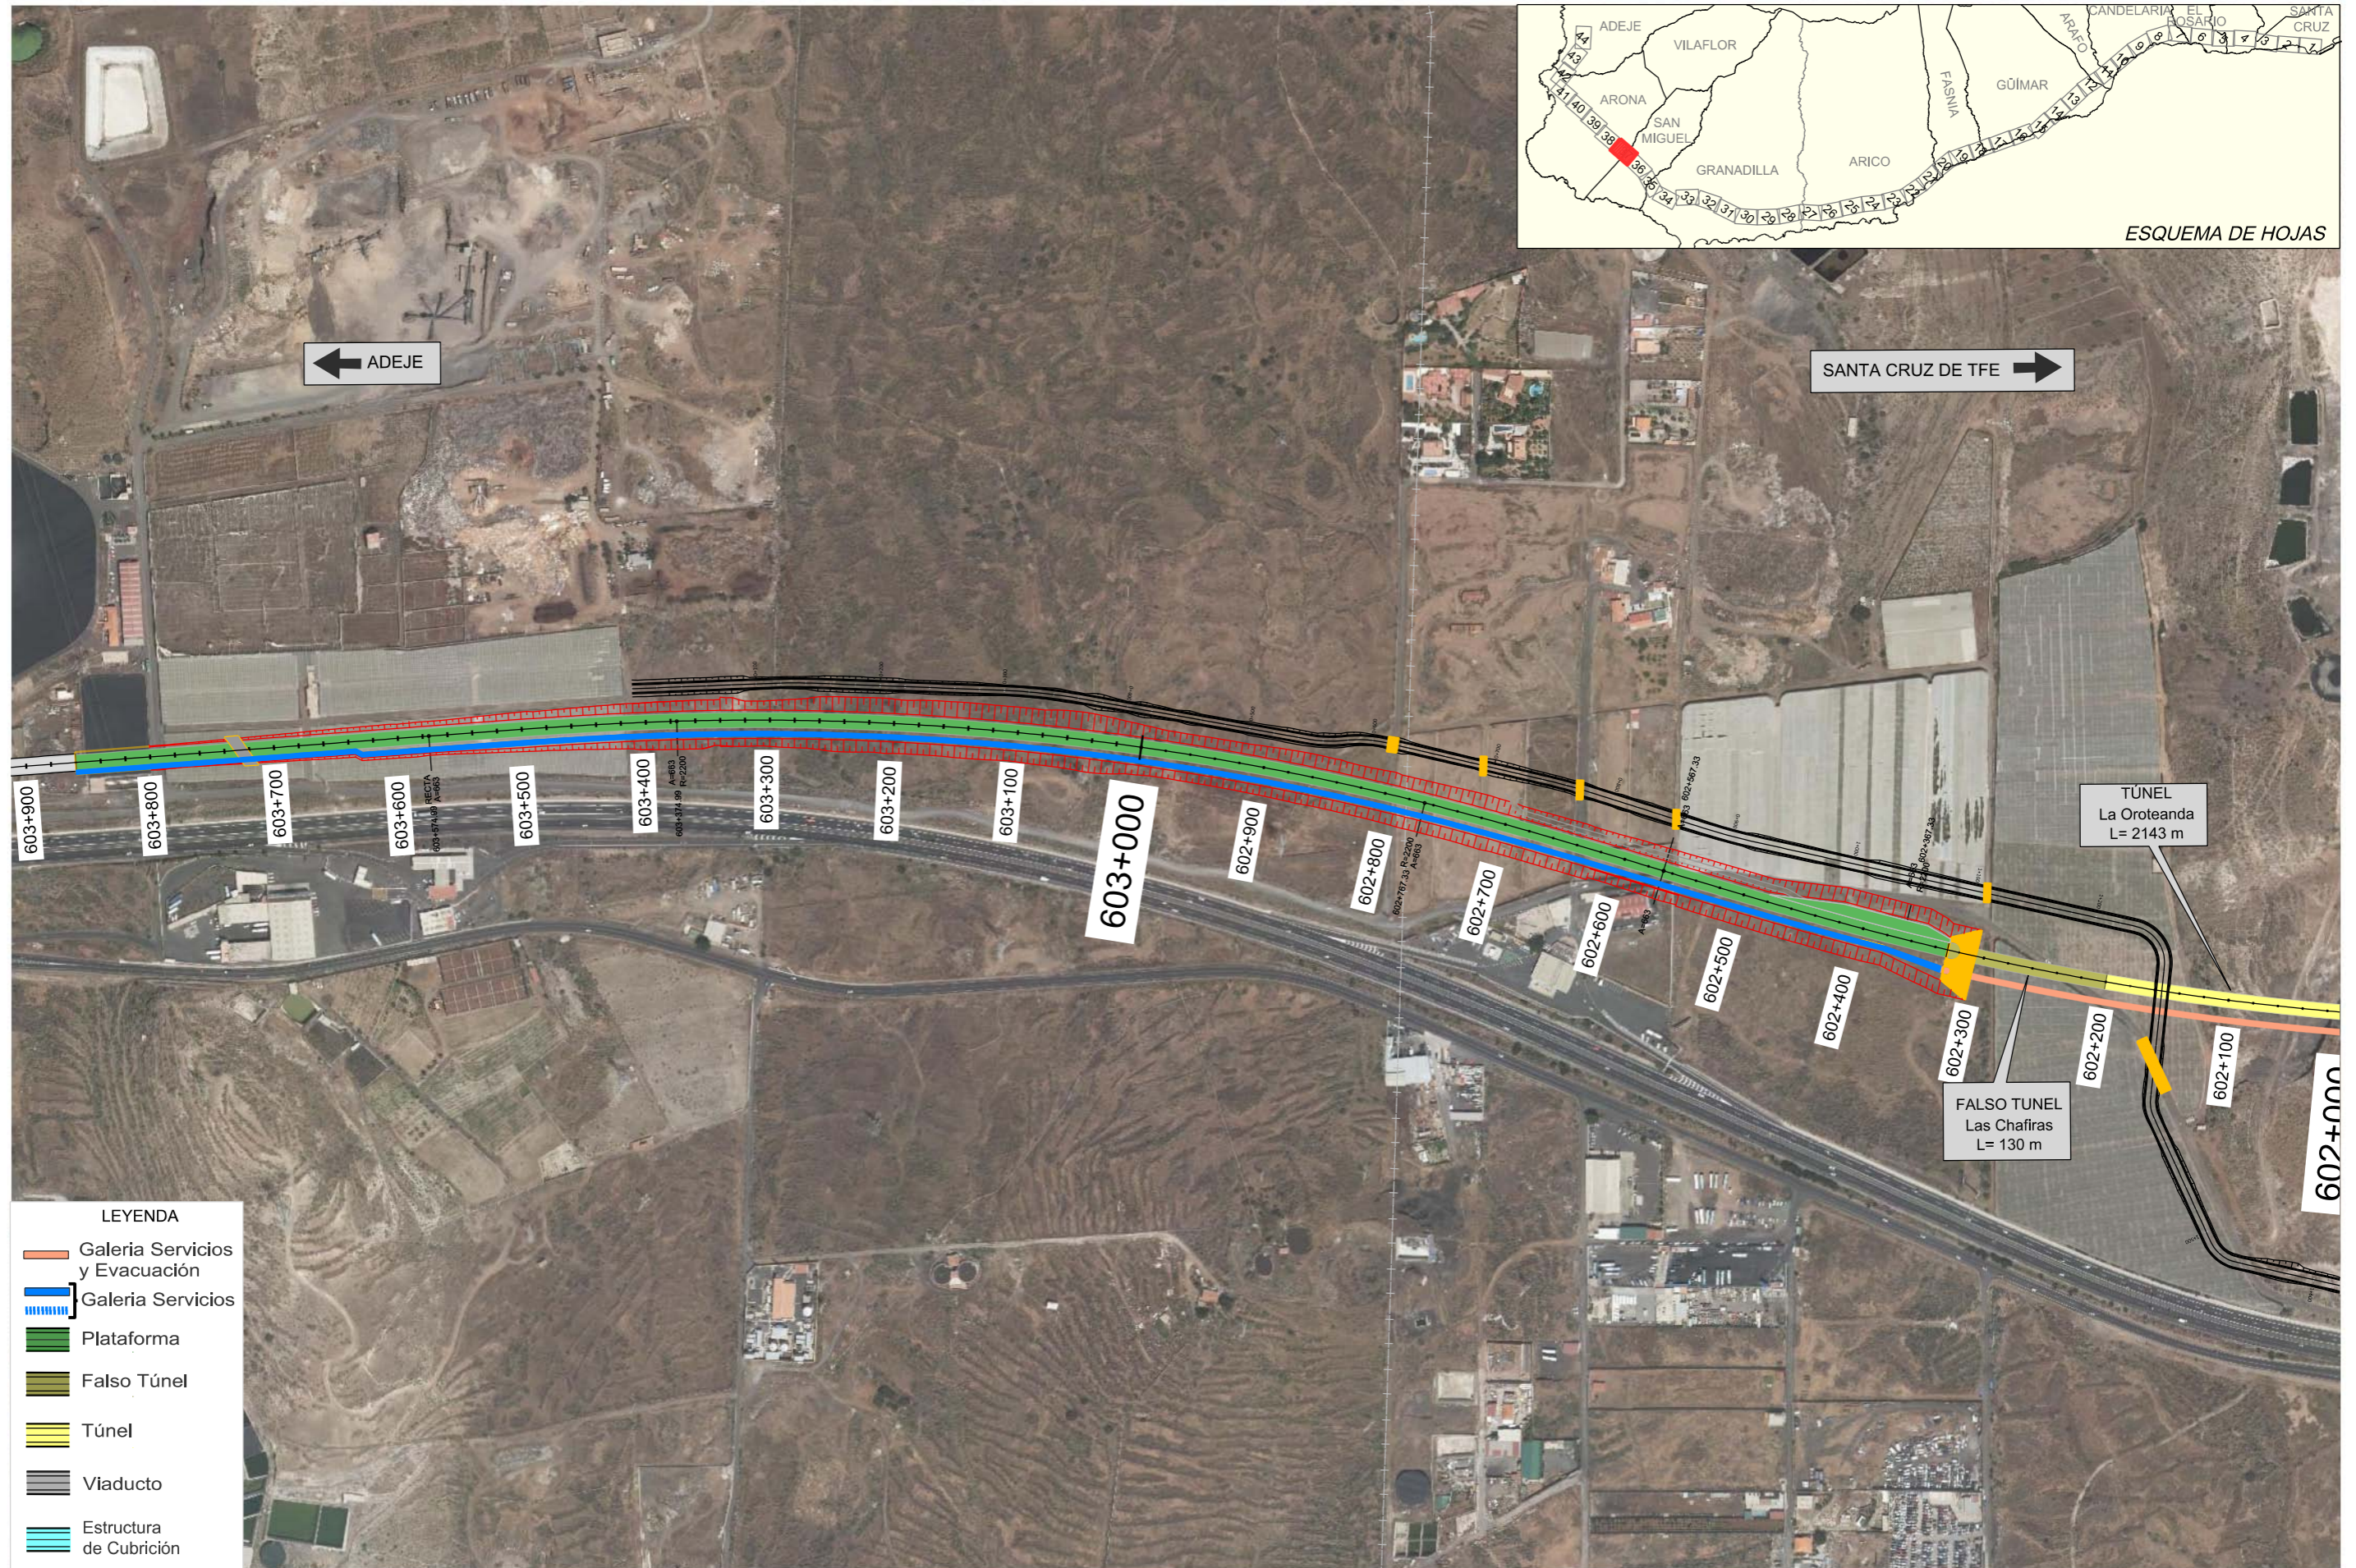


TÍTULO:

PLAN TERRITORIAL ESPECIAL DE ORDENACIÓN DE INFRAESTRUCTURAS DEL TREN DEL SUR.
 APROBACION DEFINITIVA - MEMORIA DE ORDENACIÓN

CONSULTOR:



ESCALA ORIGINAL A3

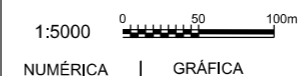

FECHA

JULIO 2013

Nº DE PLANO

2.6.1
 HOJA 37 DE 44

TÍTULO DEL PLANO:

ALTERNATIVA SELECCIONADA (1:5000)
 PLANTA SOBRE ORTOFOTO



LEYENDA

- Galería Servicios y Evacuación
- Galería Servicios
- Plataforma
- Falso Túnel
- Túnel
- Viaducto
- Estructura de Cubrición



TITULO: **PLAN TERRITORIAL ESPECIAL DE ORDENACIÓN DE INFRAESTRUCTURAS DEL TREN DEL SUR.**
 APROBACION DEFINITIVA - MEMORIA DE ORDENACIÓN


CONSULTOR: **ineco**

ESCALA ORIGINAL A3
 1:5000
 NUMÉRICA | GRÁFICA

FECHA
 JULIO 2013

Nº DE PLANO
 2.6.1
 HOJA 38 DE 44

TITULO DEL PLANO:
ALTERNATIVA SELECCIONADA (1:5000)
 PLANTA SOBRE ORTOFOTO

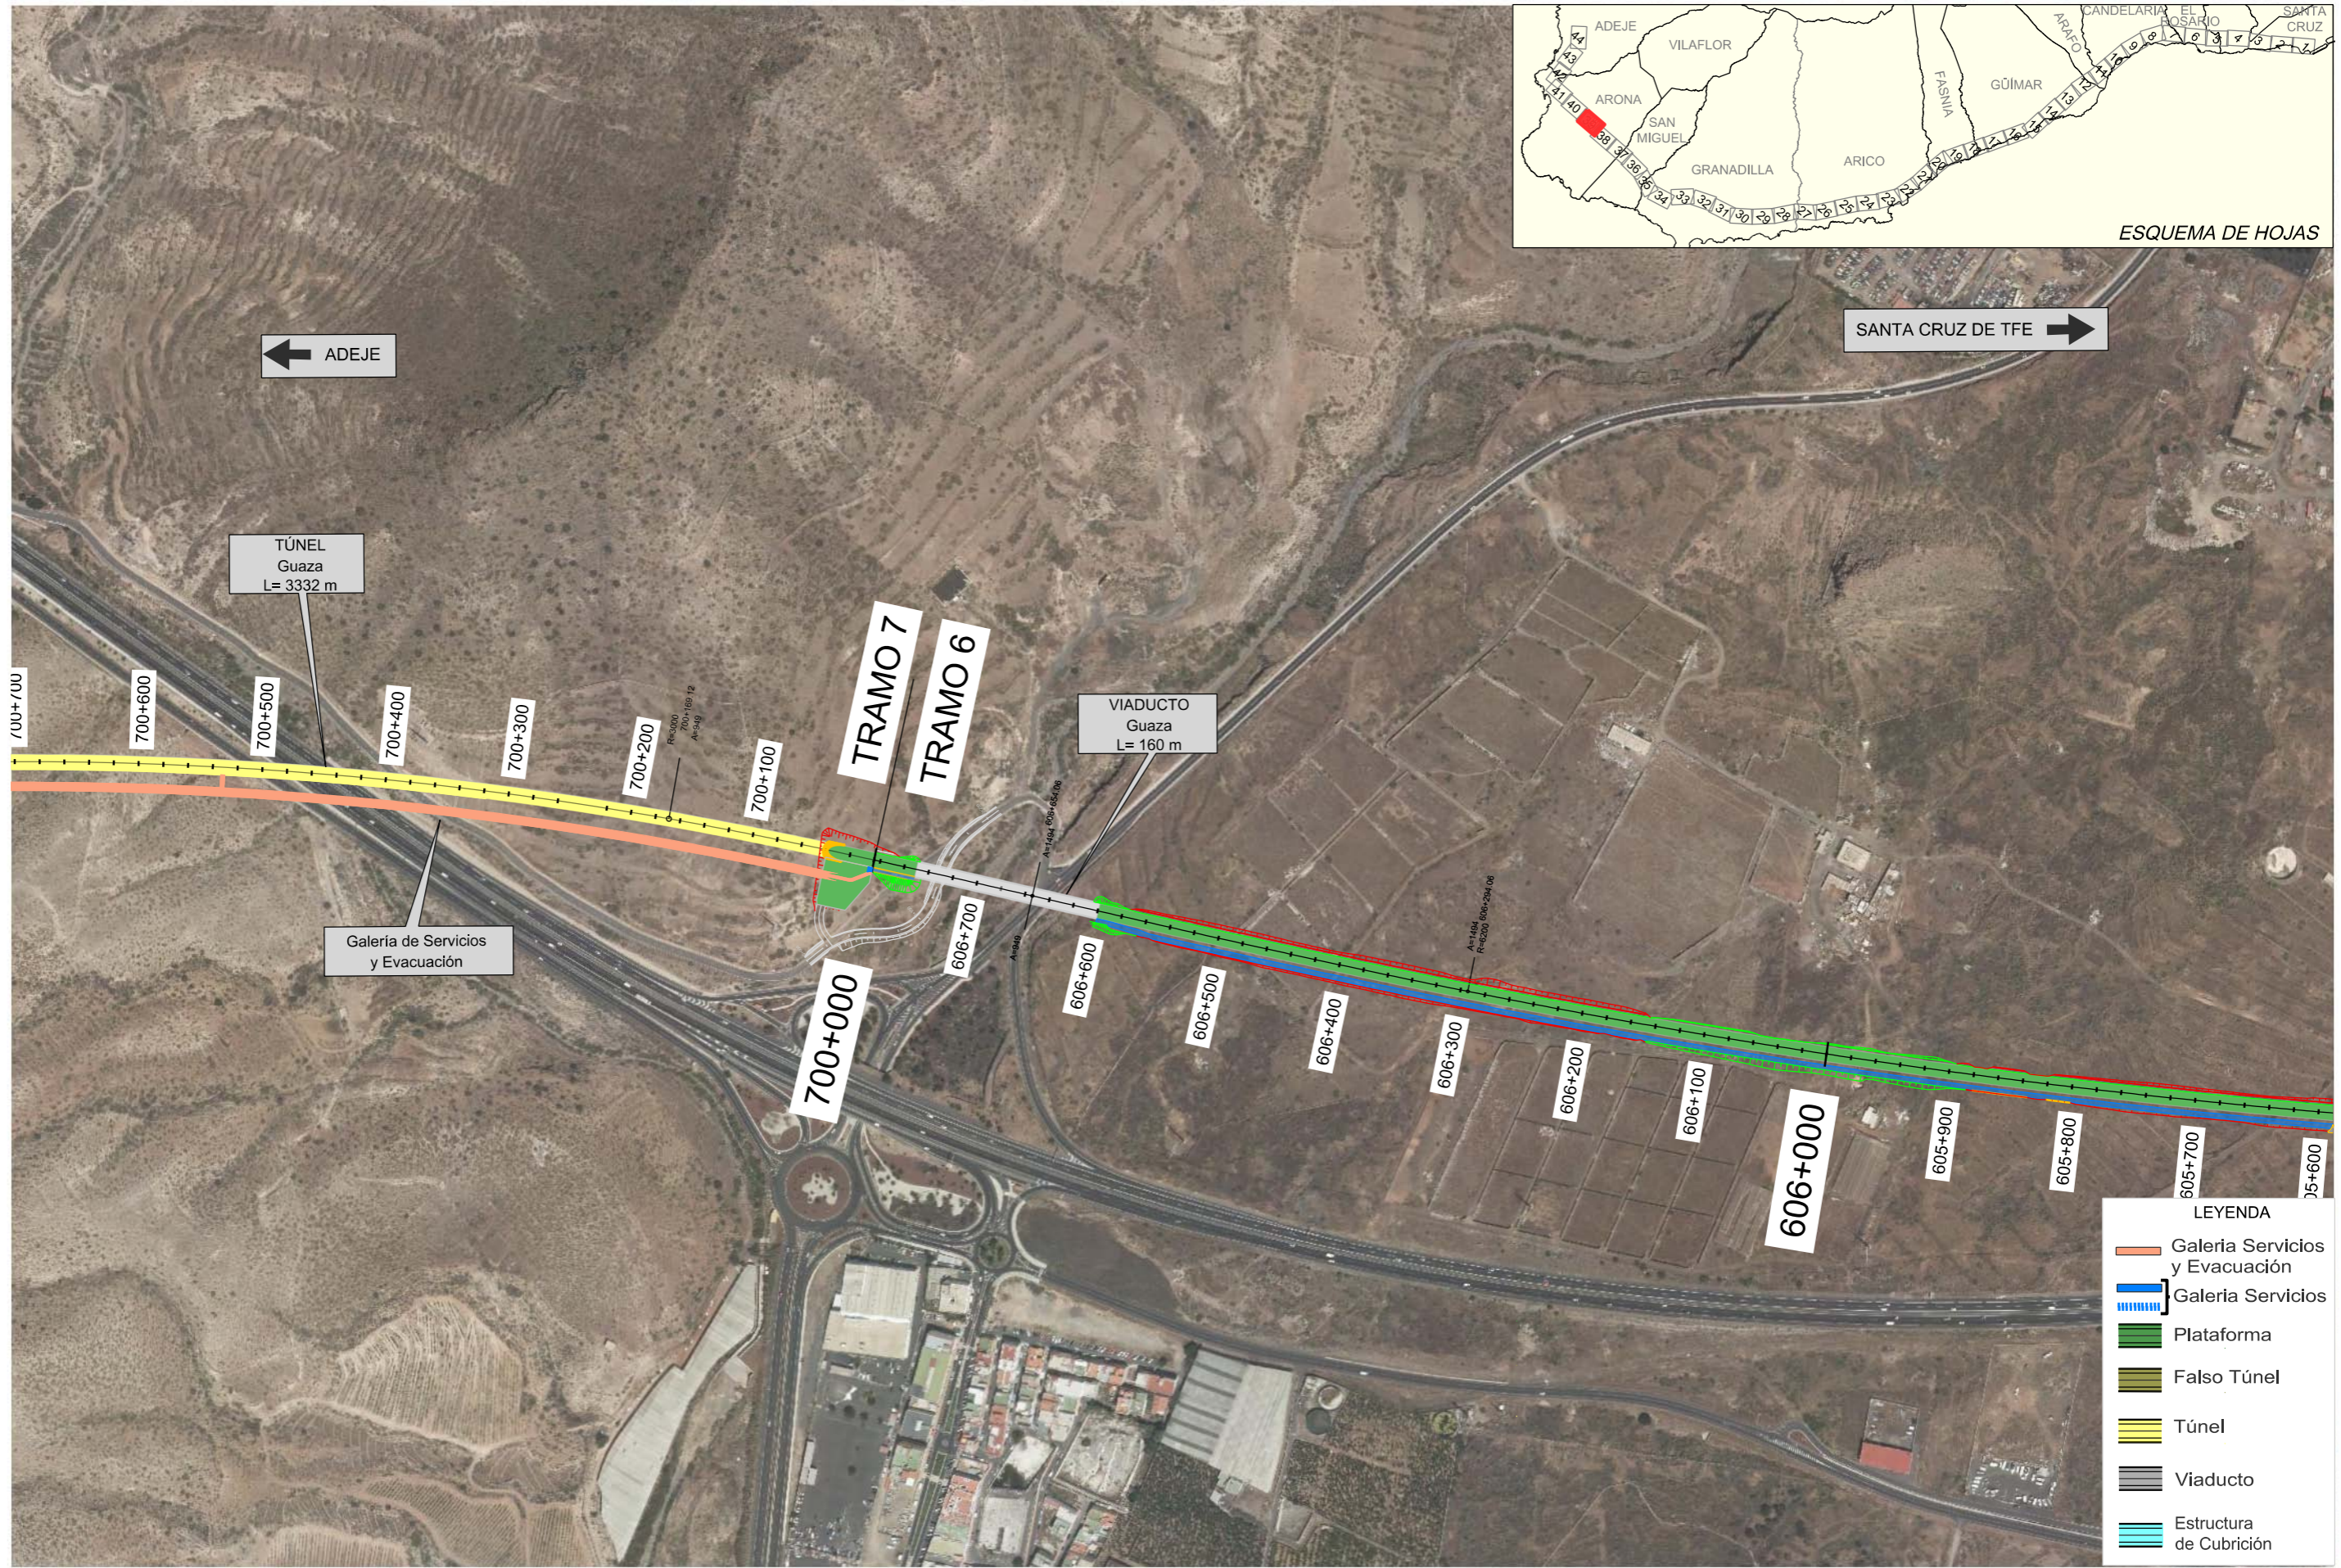

LEYENDA

- Galería Servicios y Evacuación
- Galería Servicios
- Plataforma
- Falso Túnel
- Túnel
- Viaducto
- Estructura de Cubrición



TÍTULO:
PLAN TERRITORIAL ESPECIAL DE ORDENACIÓN DE INFRAESTRUCTURAS DEL TREN DEL SUR.
 APROBACION DEFINITIVA - MEMORIA DE ORDENACIÓN

CONSULTOR:
ineco

ESCALA ORIGINAL A3
 1:5000
 NUMÉRICA | GRÁFICA

FECHA
 JULIO 2013

Nº DE PLANO
 2.6.1
 HOJA 39 DE 44

TÍTULO DEL PLANO:
ALTERNATIVA SELECCIONADA (1:5000)
 PLANTA SOBRE ORTOFOTO



- LEYENDA
- Galería Servicios y Evacuación
 - Galería Servicios
 - Plataforma
 - Falso Túnel
 - Túnel
 - Viaducto
 - Estructura de Cubrición



TITULO:
PLAN TERRITORIAL ESPECIAL DE ORDENACIÓN DE INFRAESTRUCTURAS DEL TREN DEL SUR.
 APROBACION DEFINITIVA - MEMORIA DE ORDENACIÓN

CONSULTOR:
ineco

ESCALA ORIGINAL A3
 1:5000
 NUMÉRICA | GRÁFICA

FECHA
 JULIO 2013

Nº DE PLANO
 2.6.1
 HOJA 40 DE 44

TITULO DEL PLANO:
ALTERNATIVA SELECCIONADA (1:5000)
 PLANTA SOBRE ORTOFOTO



TITULO:
PLAN TERRITORIAL ESPECIAL DE ORDENACIÓN DE INFRAESTRUCTURAS DEL TREN DEL SUR.
 APROBACION DEFINITIVA - MEMORIA DE ORDENACIÓN

CONSULTOR:
ineco

ESCALA ORIGINAL A3
 1:5000
 NUMÉRICA | GRÁFICA

FECHA
 JULIO 2013

Nº DE PLANO
 2.6.1

HOJA 41 DE 44

TITULO DEL PLANO:
ALTERNATIVA SELECCIONADA (1:5000)
 PLANTA SOBRE ORTOFOTO




TÍTULO:

PLAN TERRITORIAL ESPECIAL DE ORDENACIÓN
DE INFRAESTRUCTURAS DEL TREN DEL SUR.
APROBACION DEFINITIVA - MEMORIA DE ORDENACIÓN

CONSULTOR:



ESCALA ORIGINAL A3

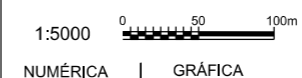

FECHA


JULIO
2013

Nº DE PLANO

2.6.1
HOJA 42 DE 44

TÍTULO DEL PLANO:

ALTERNATIVA SELECCIONADA (1:5000)
PLANTA SOBRE ORTOFOTO

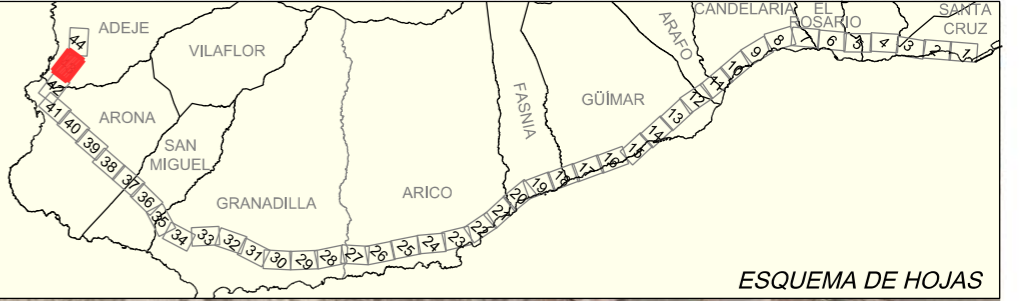

ESQUEMA DE HOJAS

LEYENDA

	Galería Servicios y Evacuación
	Galería Servicios
	Plataforma
	Falso Túnel
	Túnel
	Viaducto
	Estructura de Cubrición



TÍTULO:
PLAN TERRITORIAL ESPECIAL DE ORDENACIÓN DE INFRAESTRUCTURAS DEL TREN DEL SUR.
 APROBACION DEFINITIVA - MEMORIA DE ORDENACIÓN

CONSULTOR:
ineco

ESCALA ORIGINAL A3
 1:5000
 NUMÉRICA | GRÁFICA

FECHA
 JULIO 2013

Nº DE PLANO
 2.6.1
 HOJA 43 DE 44

TÍTULO DEL PLANO:
 ALTERNATIVA SELECCIONADA (1:5000)
 PLANTA SOBRE ORTOFOTO




TITULO:

PLAN TERRITORIAL ESPECIAL DE ORDENACIÓN DE INFRAESTRUCTURAS DEL TREN DEL SUR.
 APROBACION DEFINITIVA - MEMORIA DE ORDENACIÓN

CONSULTOR:



ESCALA ORIGINAL A3

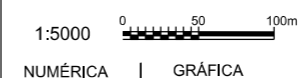

FECHA

JULIO 2013

Nº DE PLANO

2.6.1

HOJA 44 DE 44

TITULO DEL PLANO:

ALTERNATIVA SELECCIONADA (1:5000)
 PLANTA SOBRE ORTOFOTO