

ESQUEMA DE HOJAS

← ADEJE

SANTA CRUZ DE TFE →

VIADUCTO
Los Moriscos
L= 347 m

- LEYENDA
- Galeria Servicios y Evacuación
 - Galeria Servicios
 - Plataforma
 - Falso Túnel
 - Túnel
 - Viaducto
 - Estructura de Cubrición



TITULO:
PLAN TERRITORIAL ESPECIAL DE ORDENACIÓN DE INFRAESTRUCTURAS DEL TREN DEL SUR.
APROBACION DEFINITIVA - MEMORIA DE ORDENACIÓN


CONSULTOR:
ineco

ESCALA ORIGINAL A3
1:5000
NUMÉRICA | GRÁFICA

FECHA
JULIO 2013

Nº DE PLANO
2.6.2
HOJA 25 DE 44

TITULO DEL PLANO:
ALTERNATIVA SELECCIONADA (1:5000)
PLANTA SOBRE CARTOGRAFÍA

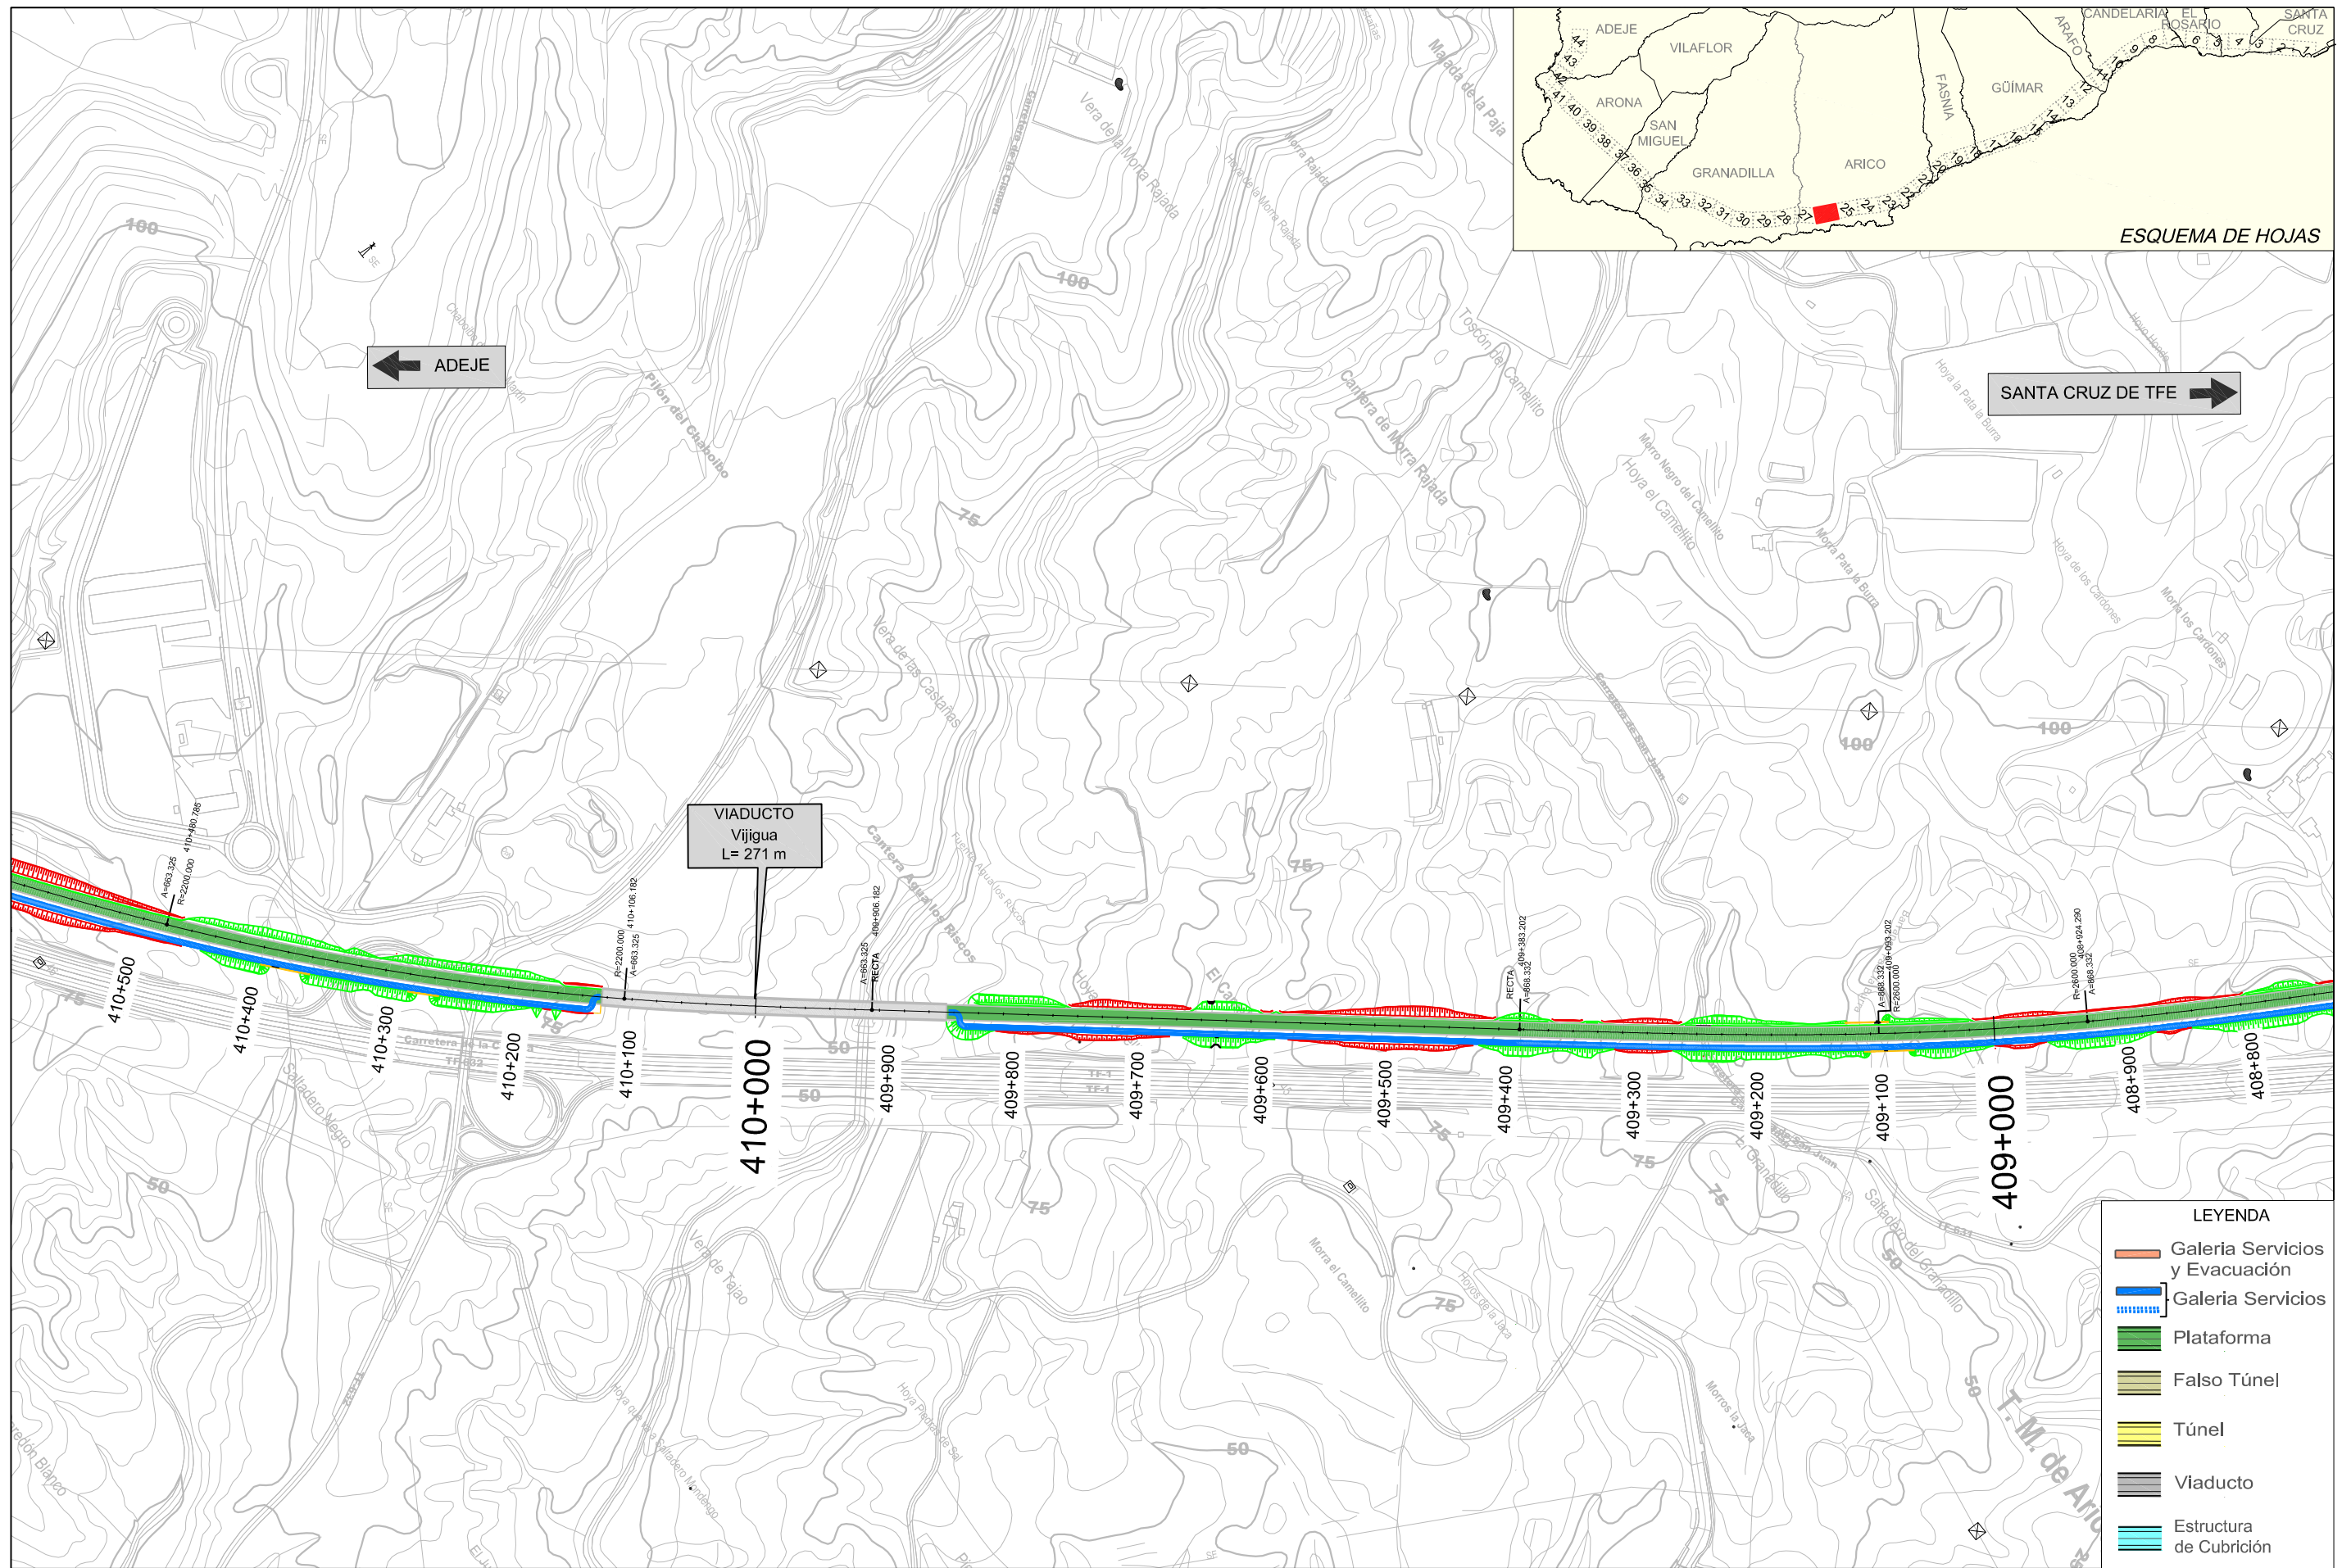


TITULO:

PLAN TERRITORIAL ESPECIAL DE ORDENACIÓN DE INFRAESTRUCTURAS DEL TREN DEL SUR.
 APROBACION DEFINITIVA - MEMORIA DE ORDENACIÓN

CONSULTOR:



ESCALA ORIGINAL A3

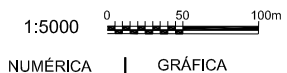

FECHA


JULIO 2013

Nº DE PLANO

2.6.2
 HOJA 26 DE 44

TITULO DEL PLANO:

ALTERNATIVA SELECCIONADA (1:5000)
 PLANTA SOBRE CARTOGRAFÍA

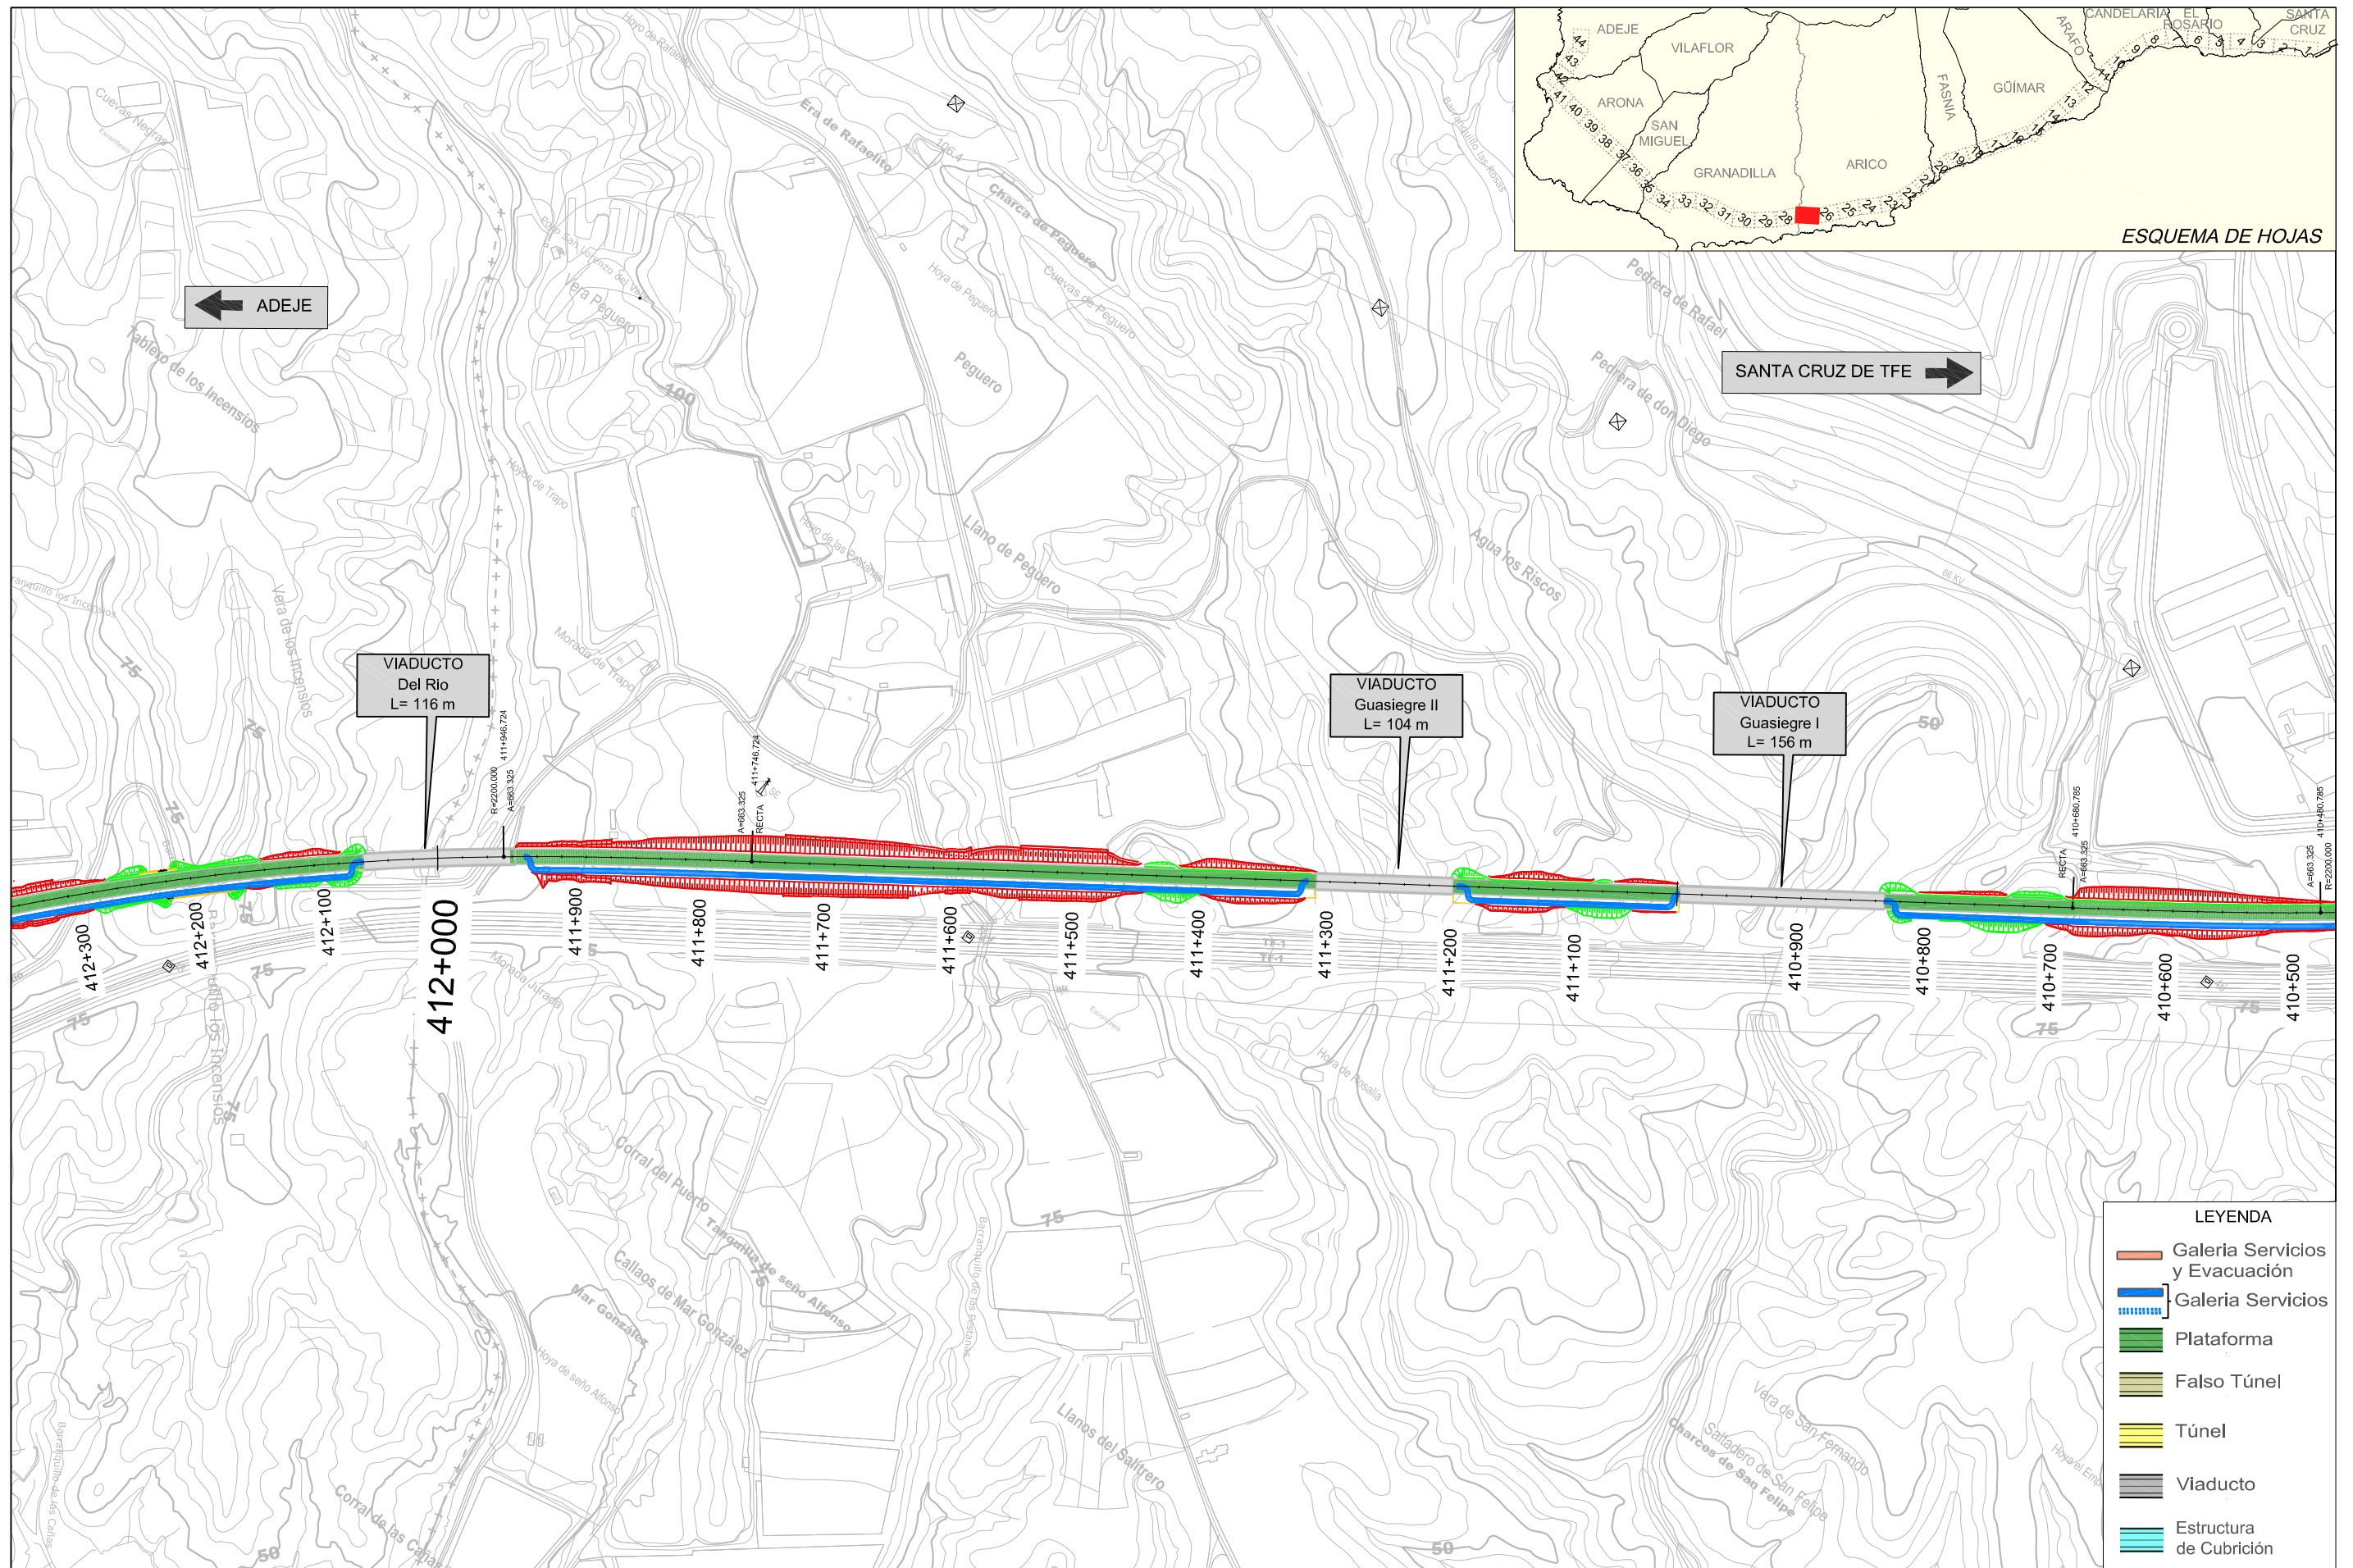


TITULO:

PLAN TERRITORIAL ESPECIAL DE ORDENACIÓN DE INFRAESTRUCTURAS DEL TREN DEL SUR.
 APROBACION DEFINITIVA - MEMORIA DE ORDENACIÓN

CONSULTOR:



ESCALA ORIGINAL A3

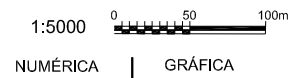

FECHA


JULIO 2013

Nº DE PLANO

2.6.2
 HOJA 27 DE 44

TITULO DEL PLANO:

ALTERNATIVA SELECCIONADA (1:5000)
 PLANTA SOBRE CARTOGRAFÍA

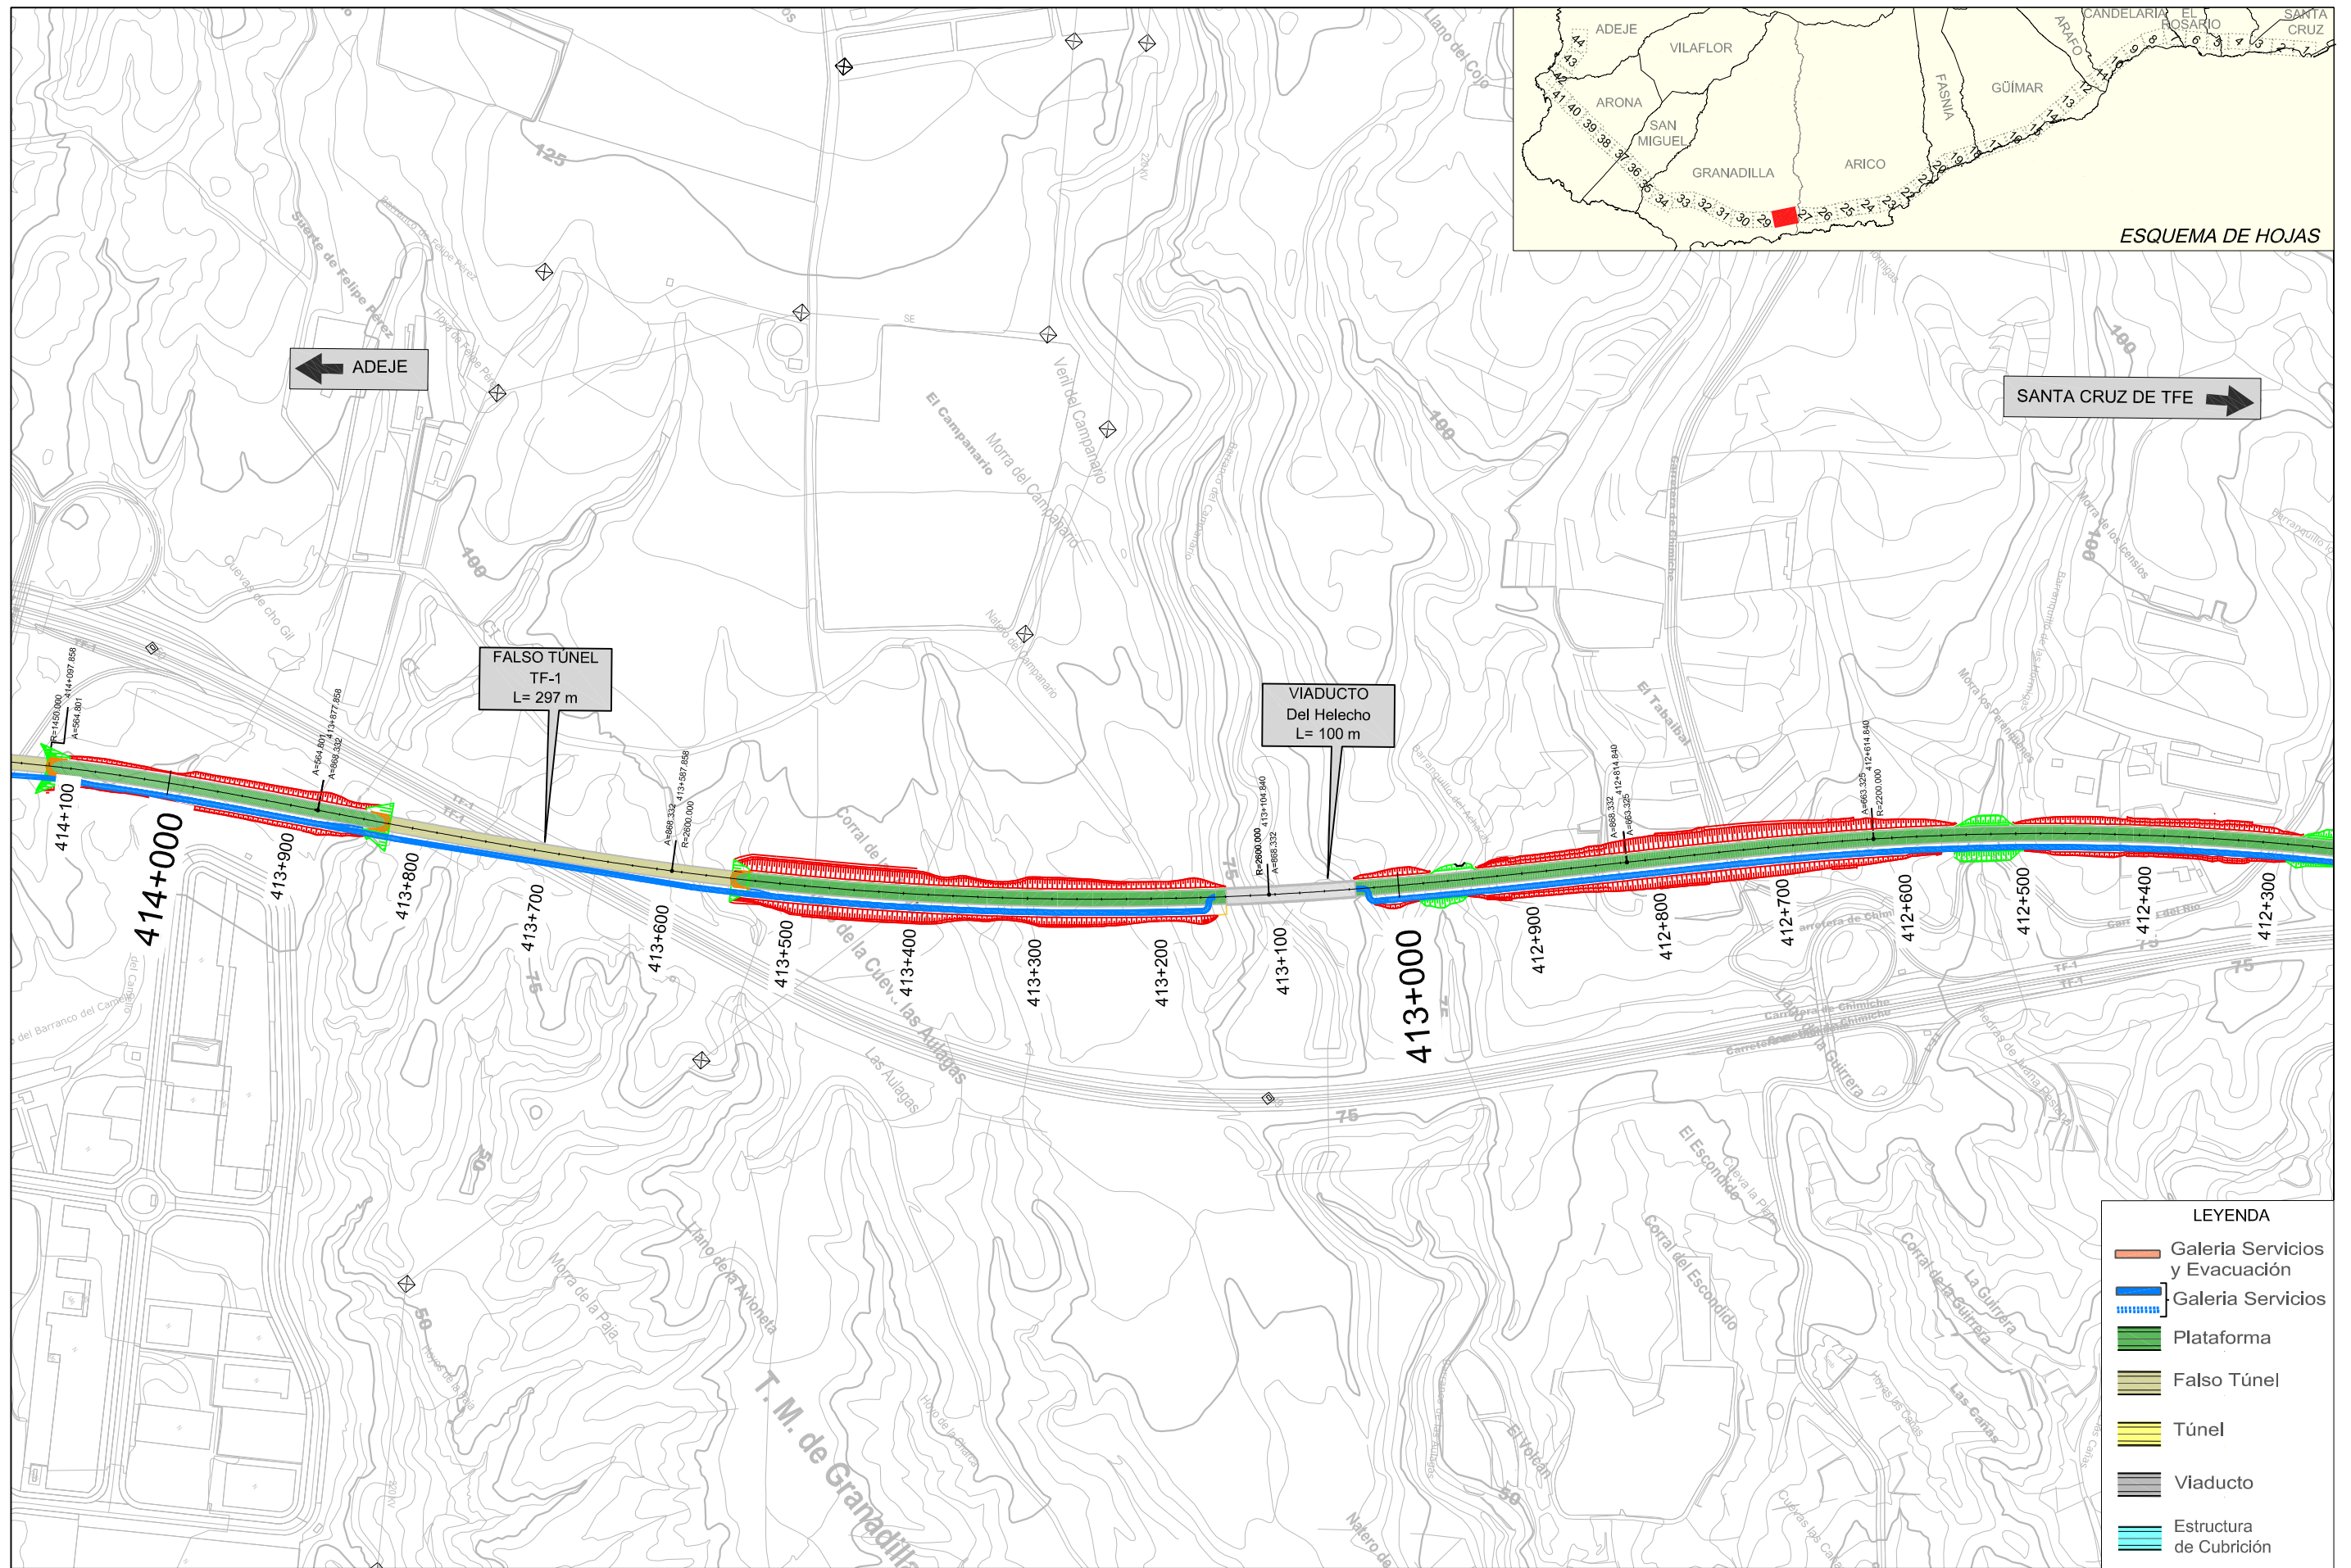

ESQUEMA DE HOJAS

- LEYENDA
- Galería Servicios y Evacuación
 - Galería Servicios
 - Plataforma
 - Falso Túnel
 - Túnel
 - Viaducto
 - Estructura de Cubrición



TITULO: **PLAN TERRITORIAL ESPECIAL DE ORDENACIÓN DE INFRAESTRUCTURAS DEL TREN DEL SUR.**
 APROBACION DEFINITIVA - MEMORIA DE ORDENACIÓN


CONSULTOR: **ineco**

ESCALA ORIGINAL A3
 1:5000
 NUMÉRICA | GRÁFICA

FECHA
 JULIO 2013

Nº DE PLANO
 2.6.2
 HOJA 28 DE 44

TITULO DEL PLANO:
ALTERNATIVA SELECCIONADA (1:5000)
 PLANTA SOBRE CARTOGRAFÍA

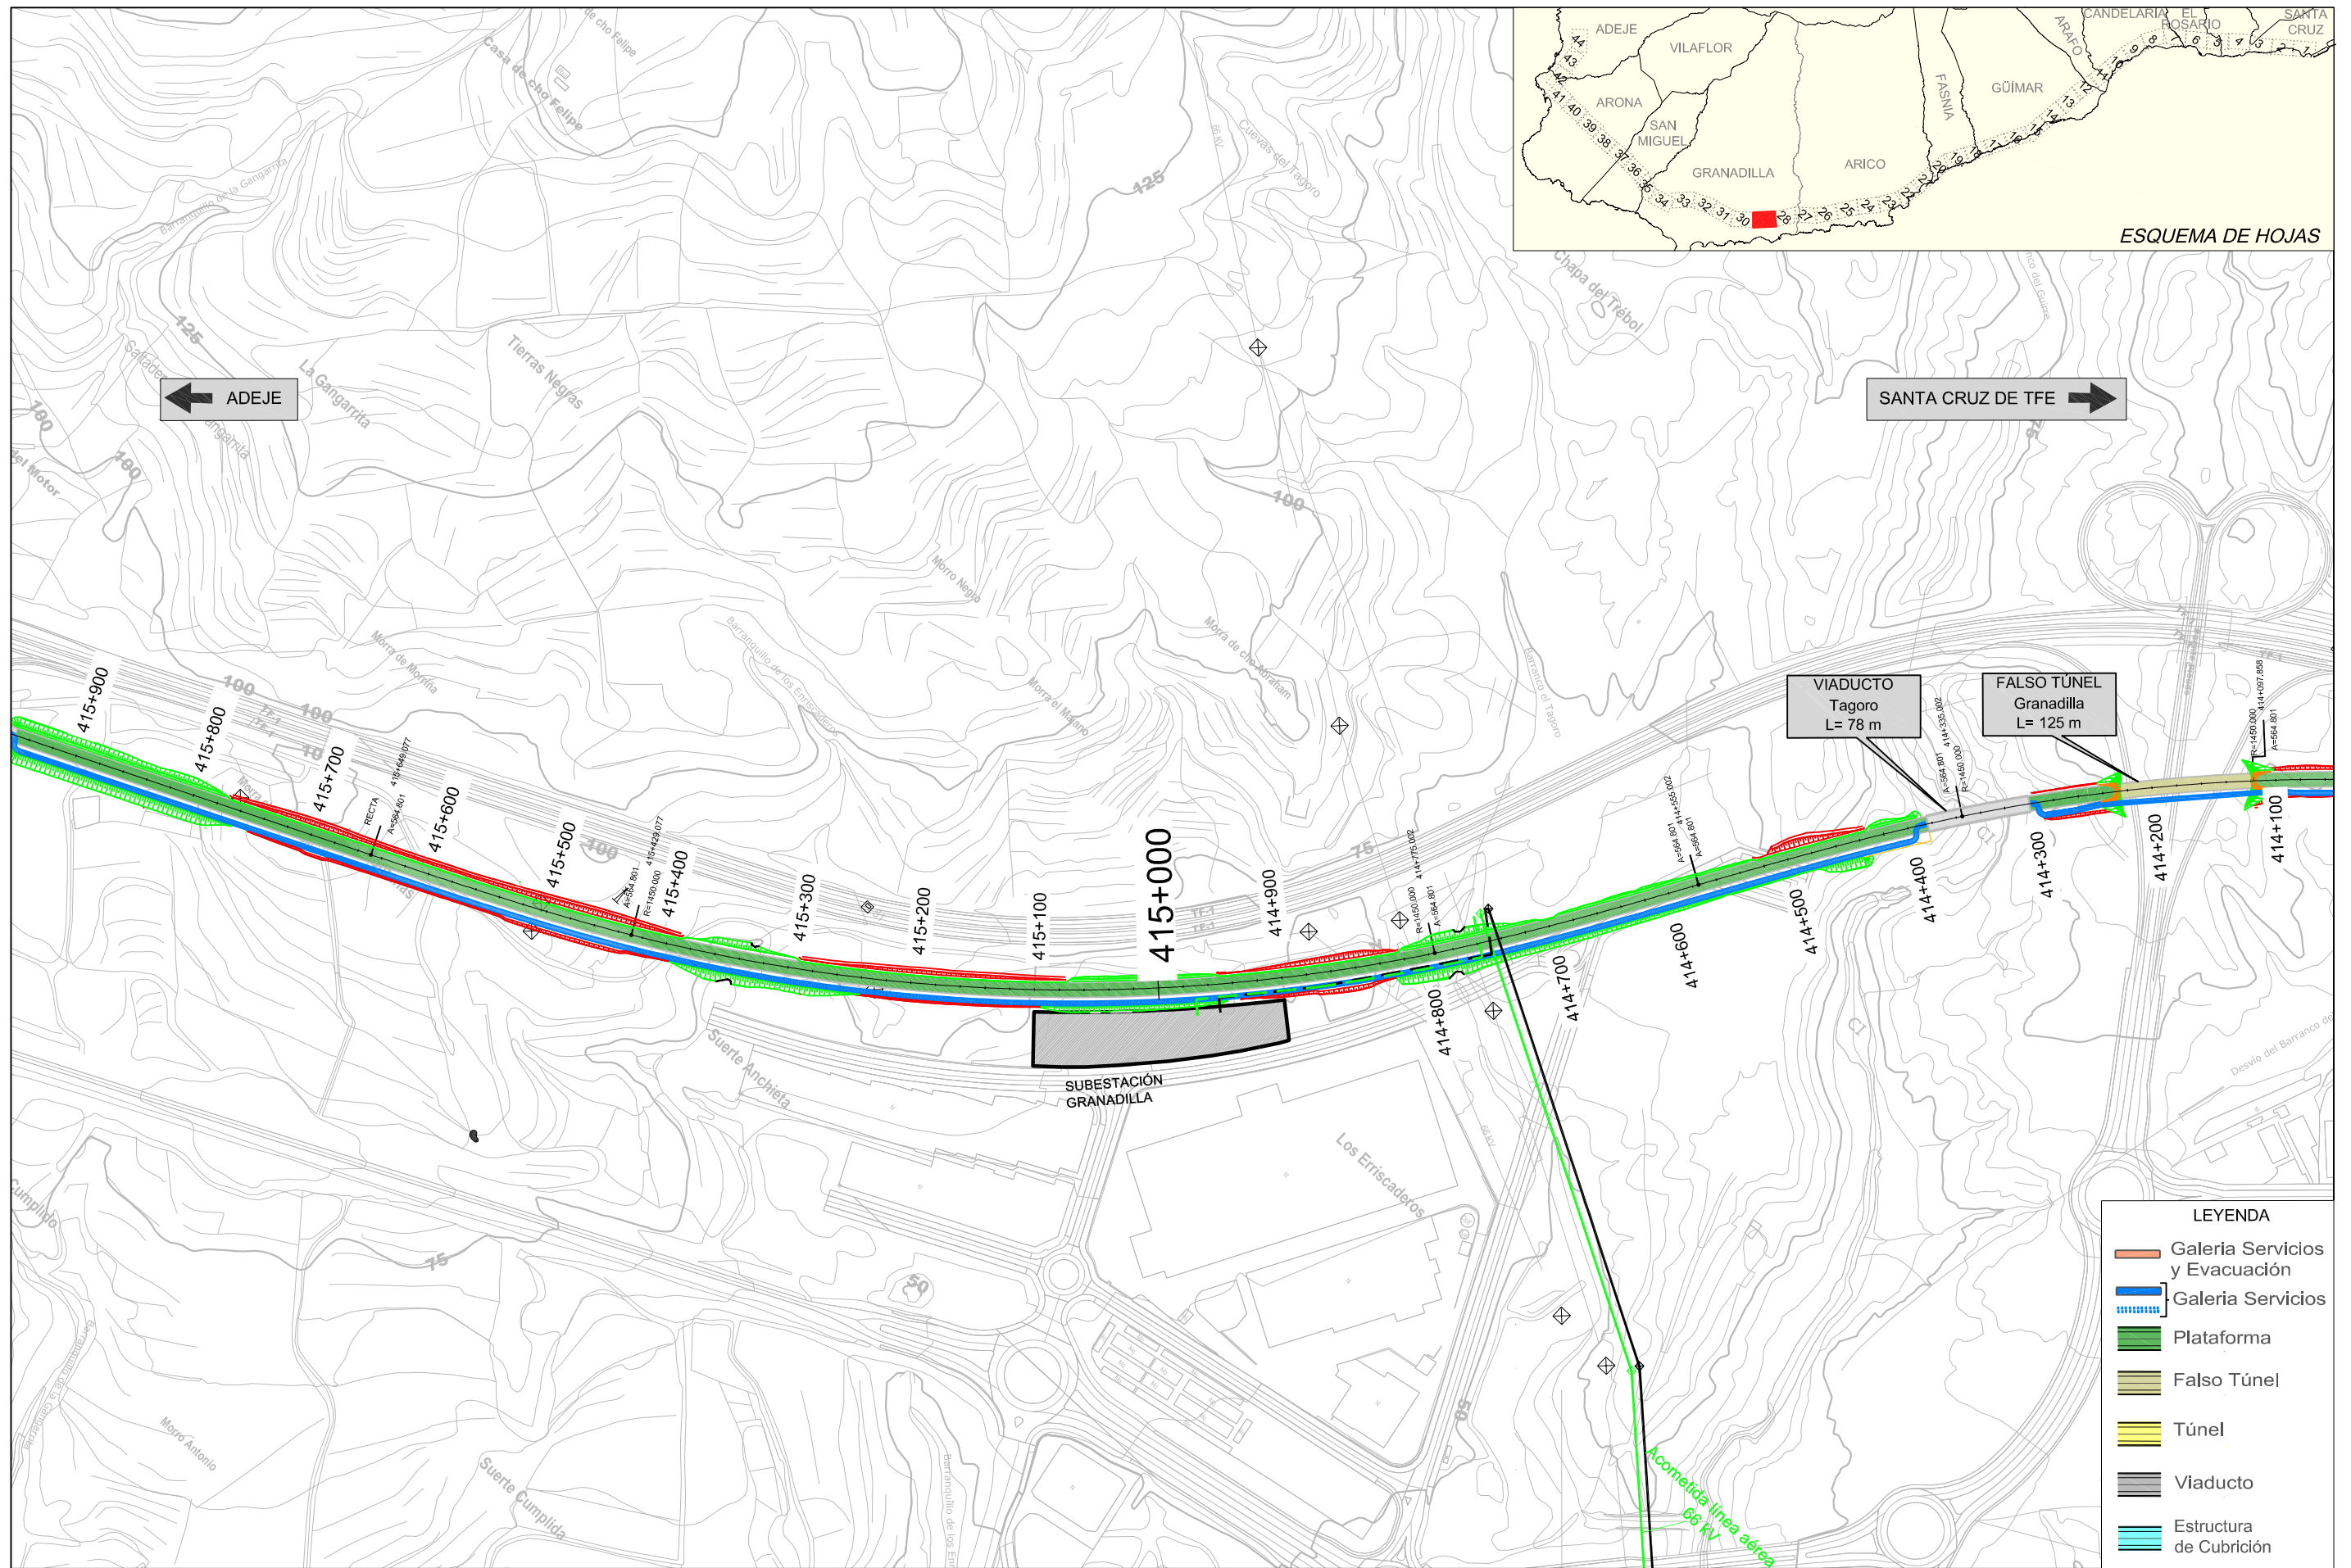


TÍTULO:

PLAN TERRITORIAL ESPECIAL DE ORDENACIÓN DE INFRAESTRUCTURAS DEL TREN DEL SUR. APROBACION DEFINITIVA - MEMORIA DE ORDENACIÓN

CONSULTOR:



ESCALA ORIGINAL A3

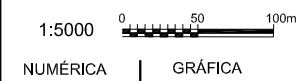

FECHA


JULIO 2013

Nº DE PLANO

2.6.2
HOJA 29 DE 44

TÍTULO DEL PLANO:

ALTERNATIVA SELECCIONADA (1:5000)
PLANTA SOBRE CARTOGRAFÍA

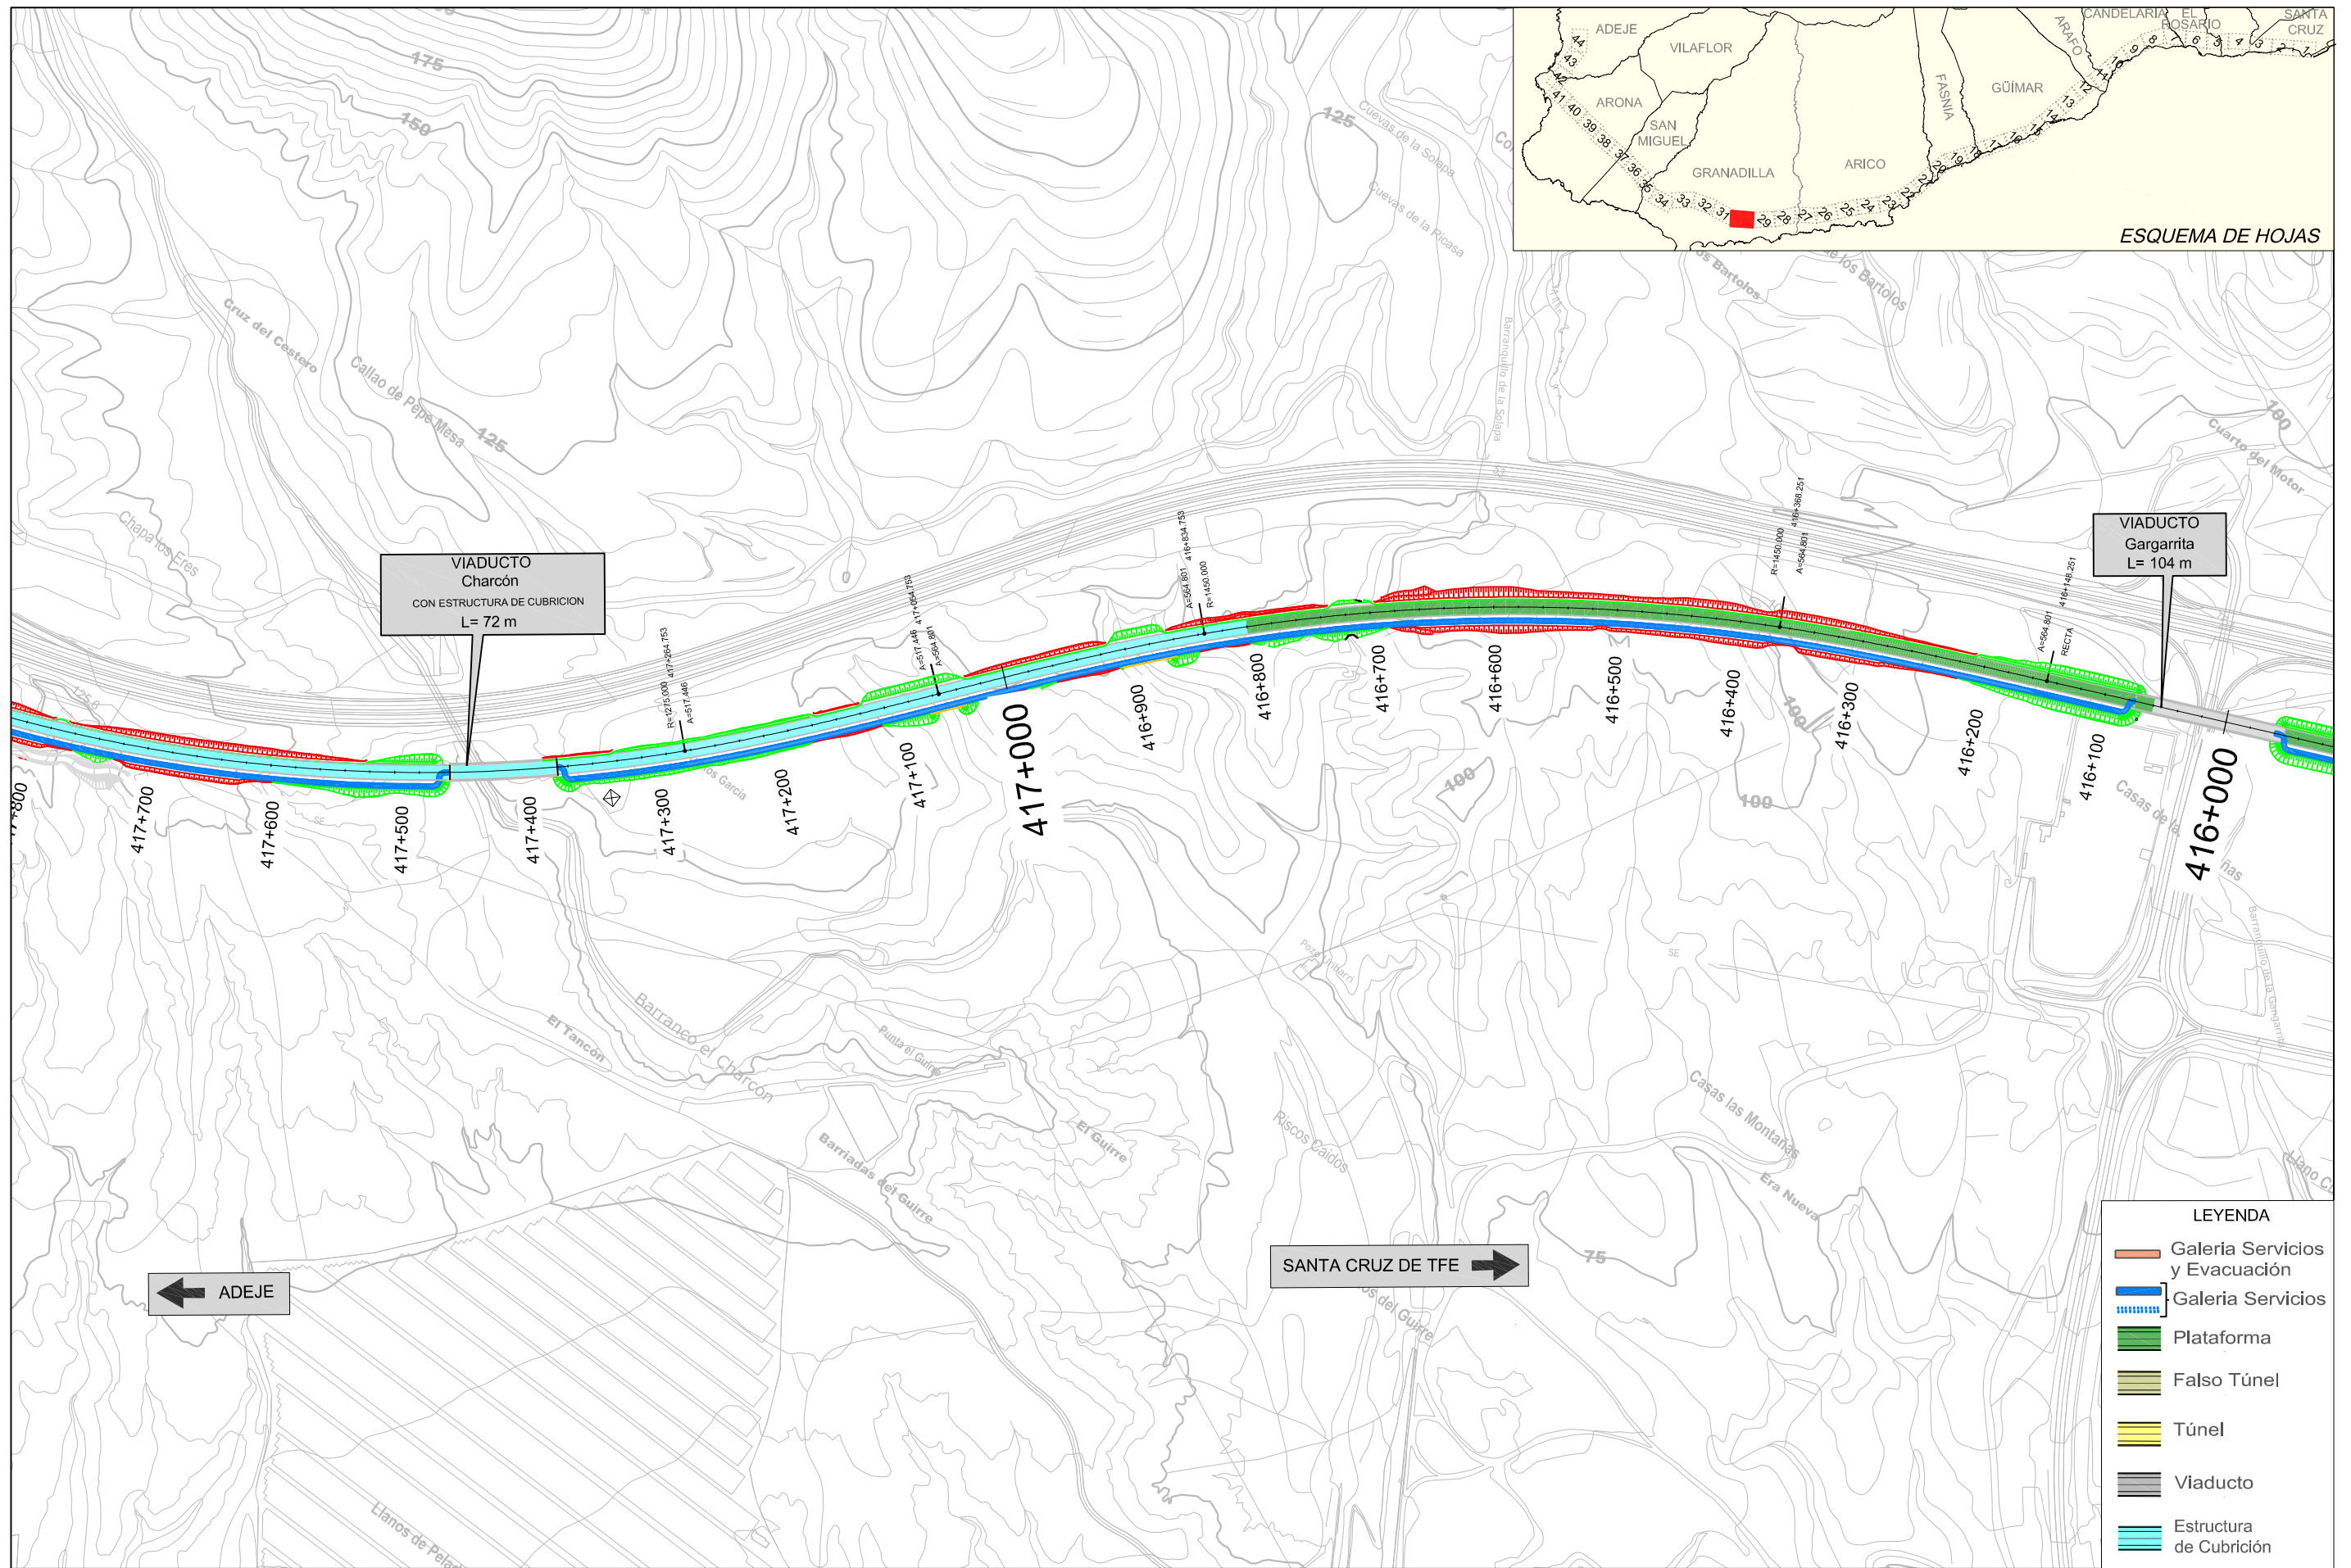

TITULO:

PLAN TERRITORIAL ESPECIAL DE ORDENACIÓN DE INFRAESTRUCTURAS DEL TREN DEL SUR.
APROBACION DEFINITIVA - MEMORIA DE ORDENACIÓN

CONSULTOR:

ineco

ESCALA ORIGINAL A3

1:5000 NUMÉRICA | GRÁFICA

FECHA


JULIO 2013

Nº DE PLANO

2.6.2
HOJA 30 DE 44

TITULO DEL PLANO:

ALTERNATIVA SELECCIONADA (1:5000)
PLANTA SOBRE CARTOGRAFÍA

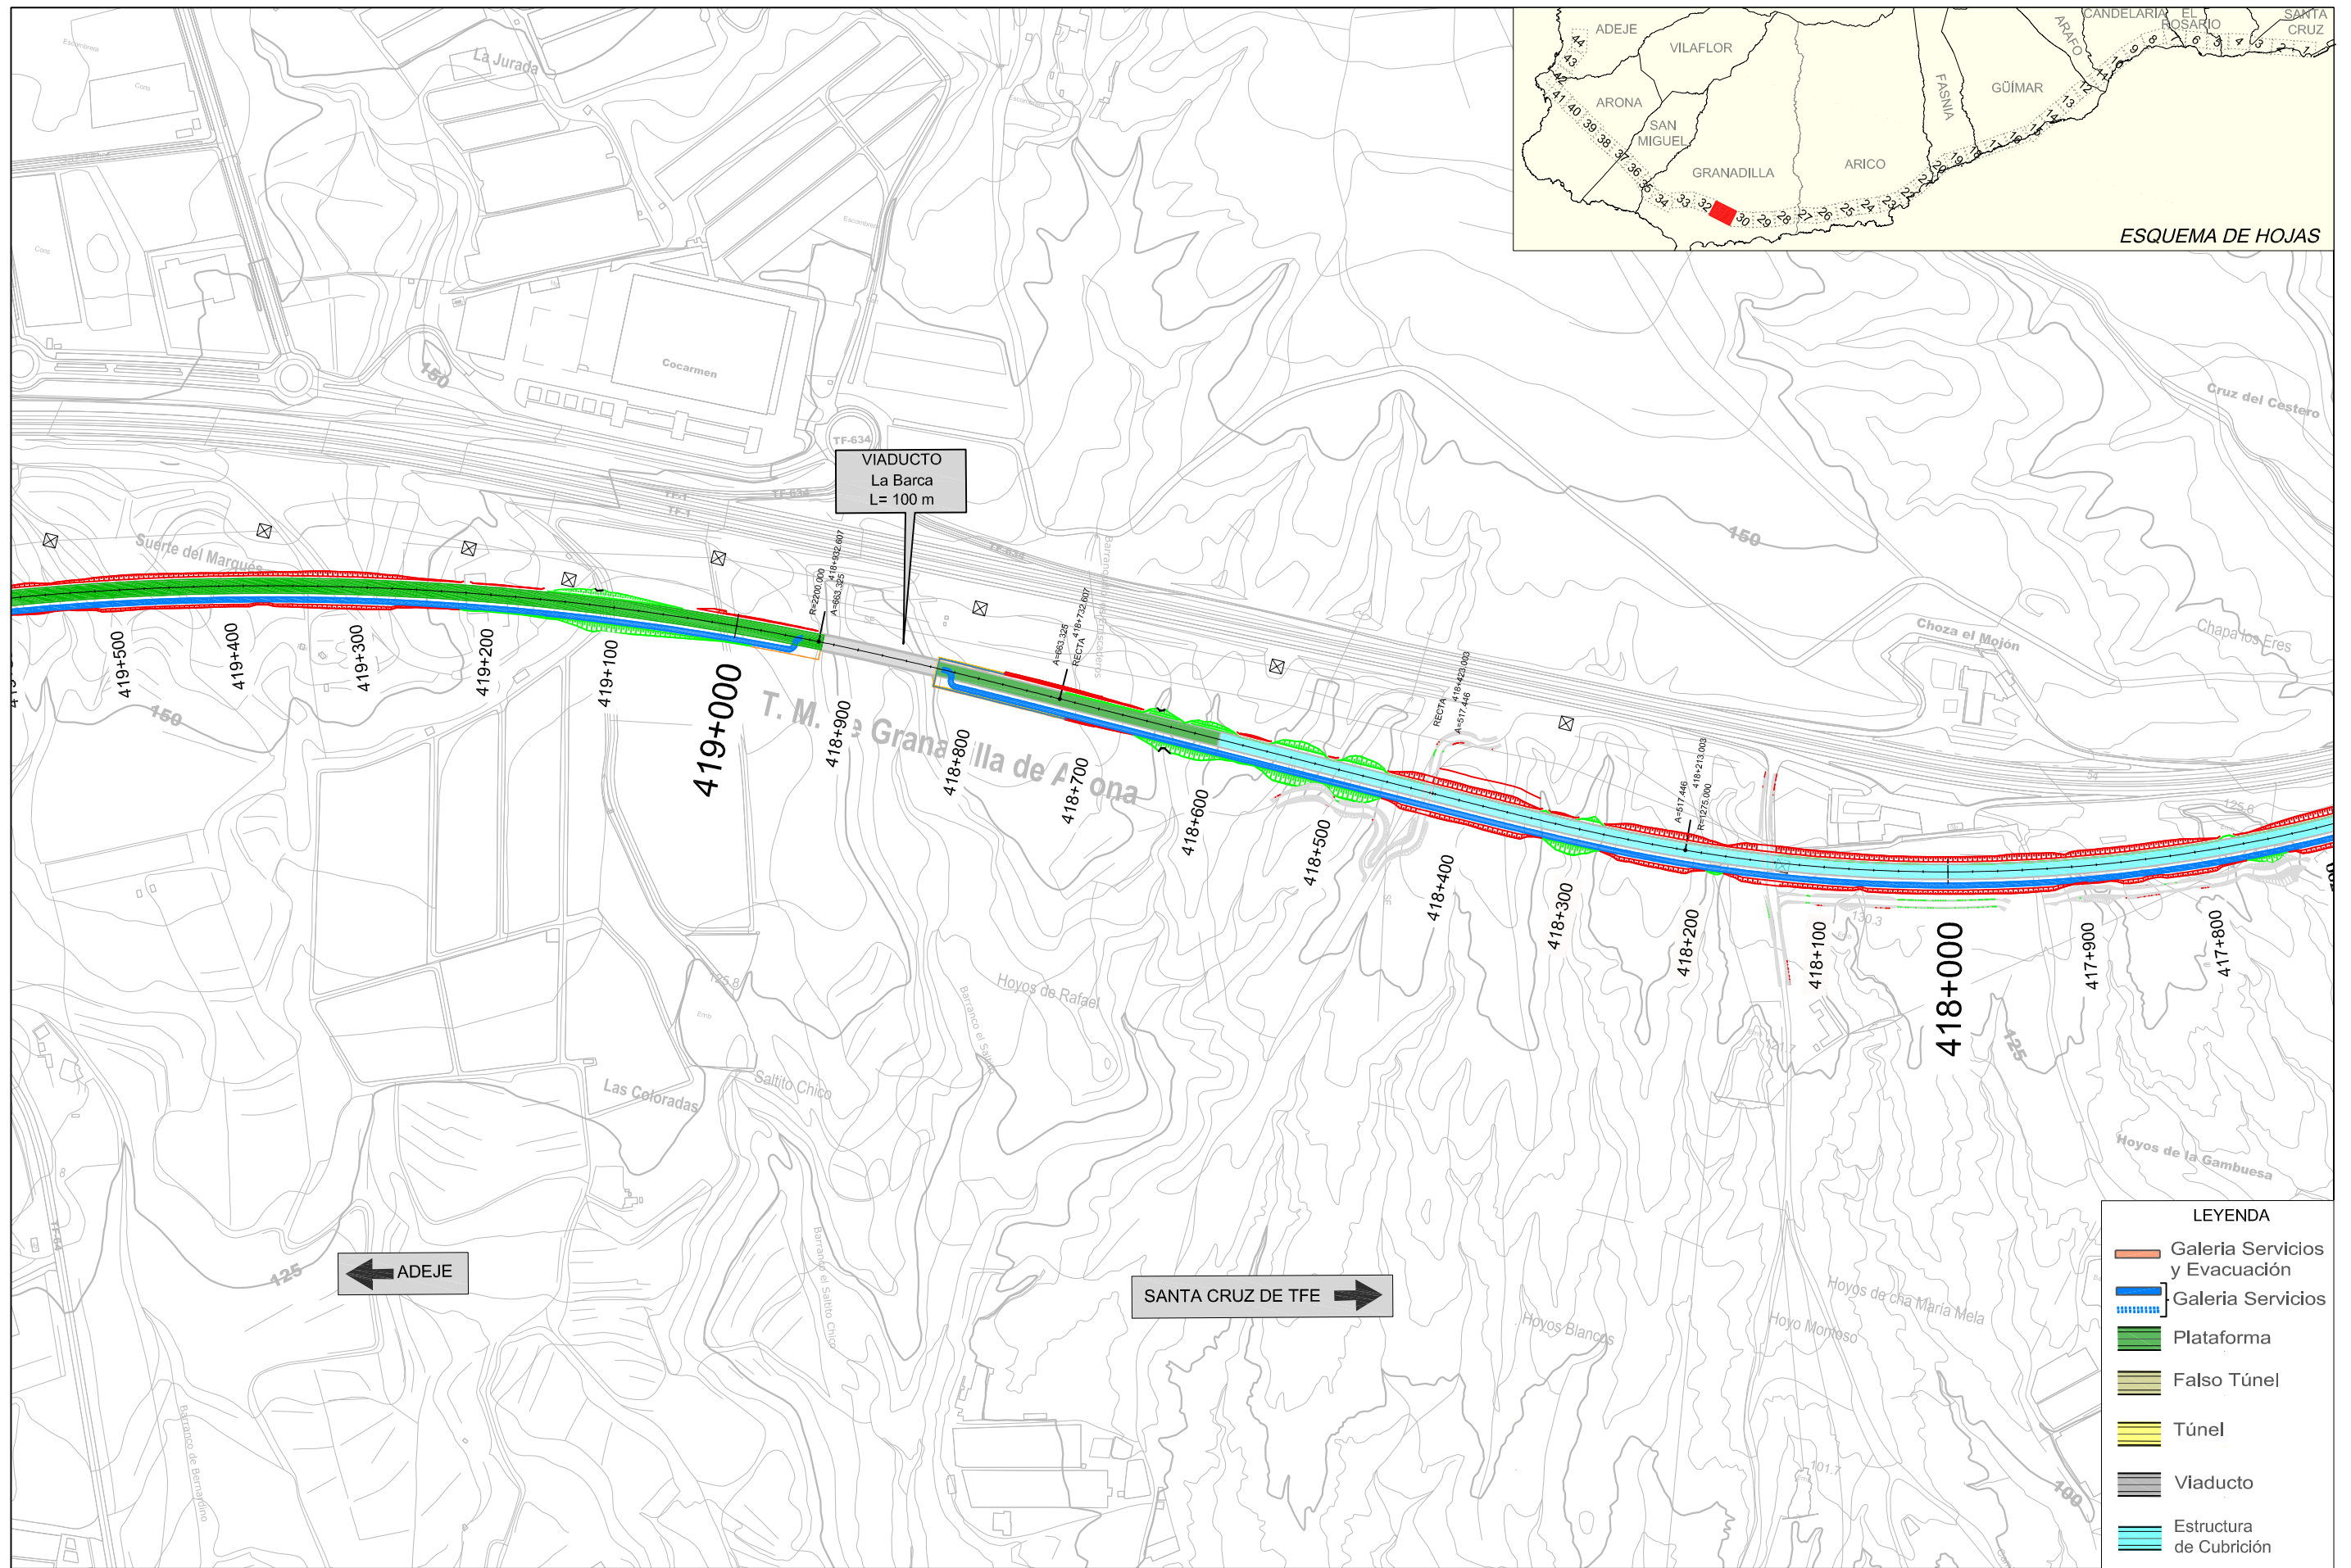

ESQUEMA DE HOJAS

- LEYENDA
- Galeria Servicios y Evacuación
 - Galeria Servicios
 - Plataforma
 - Falso Túnel
 - Túnel
 - Viaducto
 - Estructura de Cubrición




TITULO:

PLAN TERRITORIAL ESPECIAL DE ORDENACIÓN DE INFRAESTRUCTURAS DEL TREN DEL SUR.
 APROBACION DEFINITIVA - MEMORIA DE ORDENACIÓN

CONSULTOR:



ESCALA ORIGINAL A3

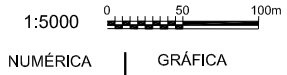

FECHA


JULIO 2013

Nº DE PLANO

2.6.2
 HOJA 31 DE 44

TITULO DEL PLANO:

ALTERNATIVA SELECCIONADA (1:5000)
 PLANTA SOBRE CARTOGRAFÍA

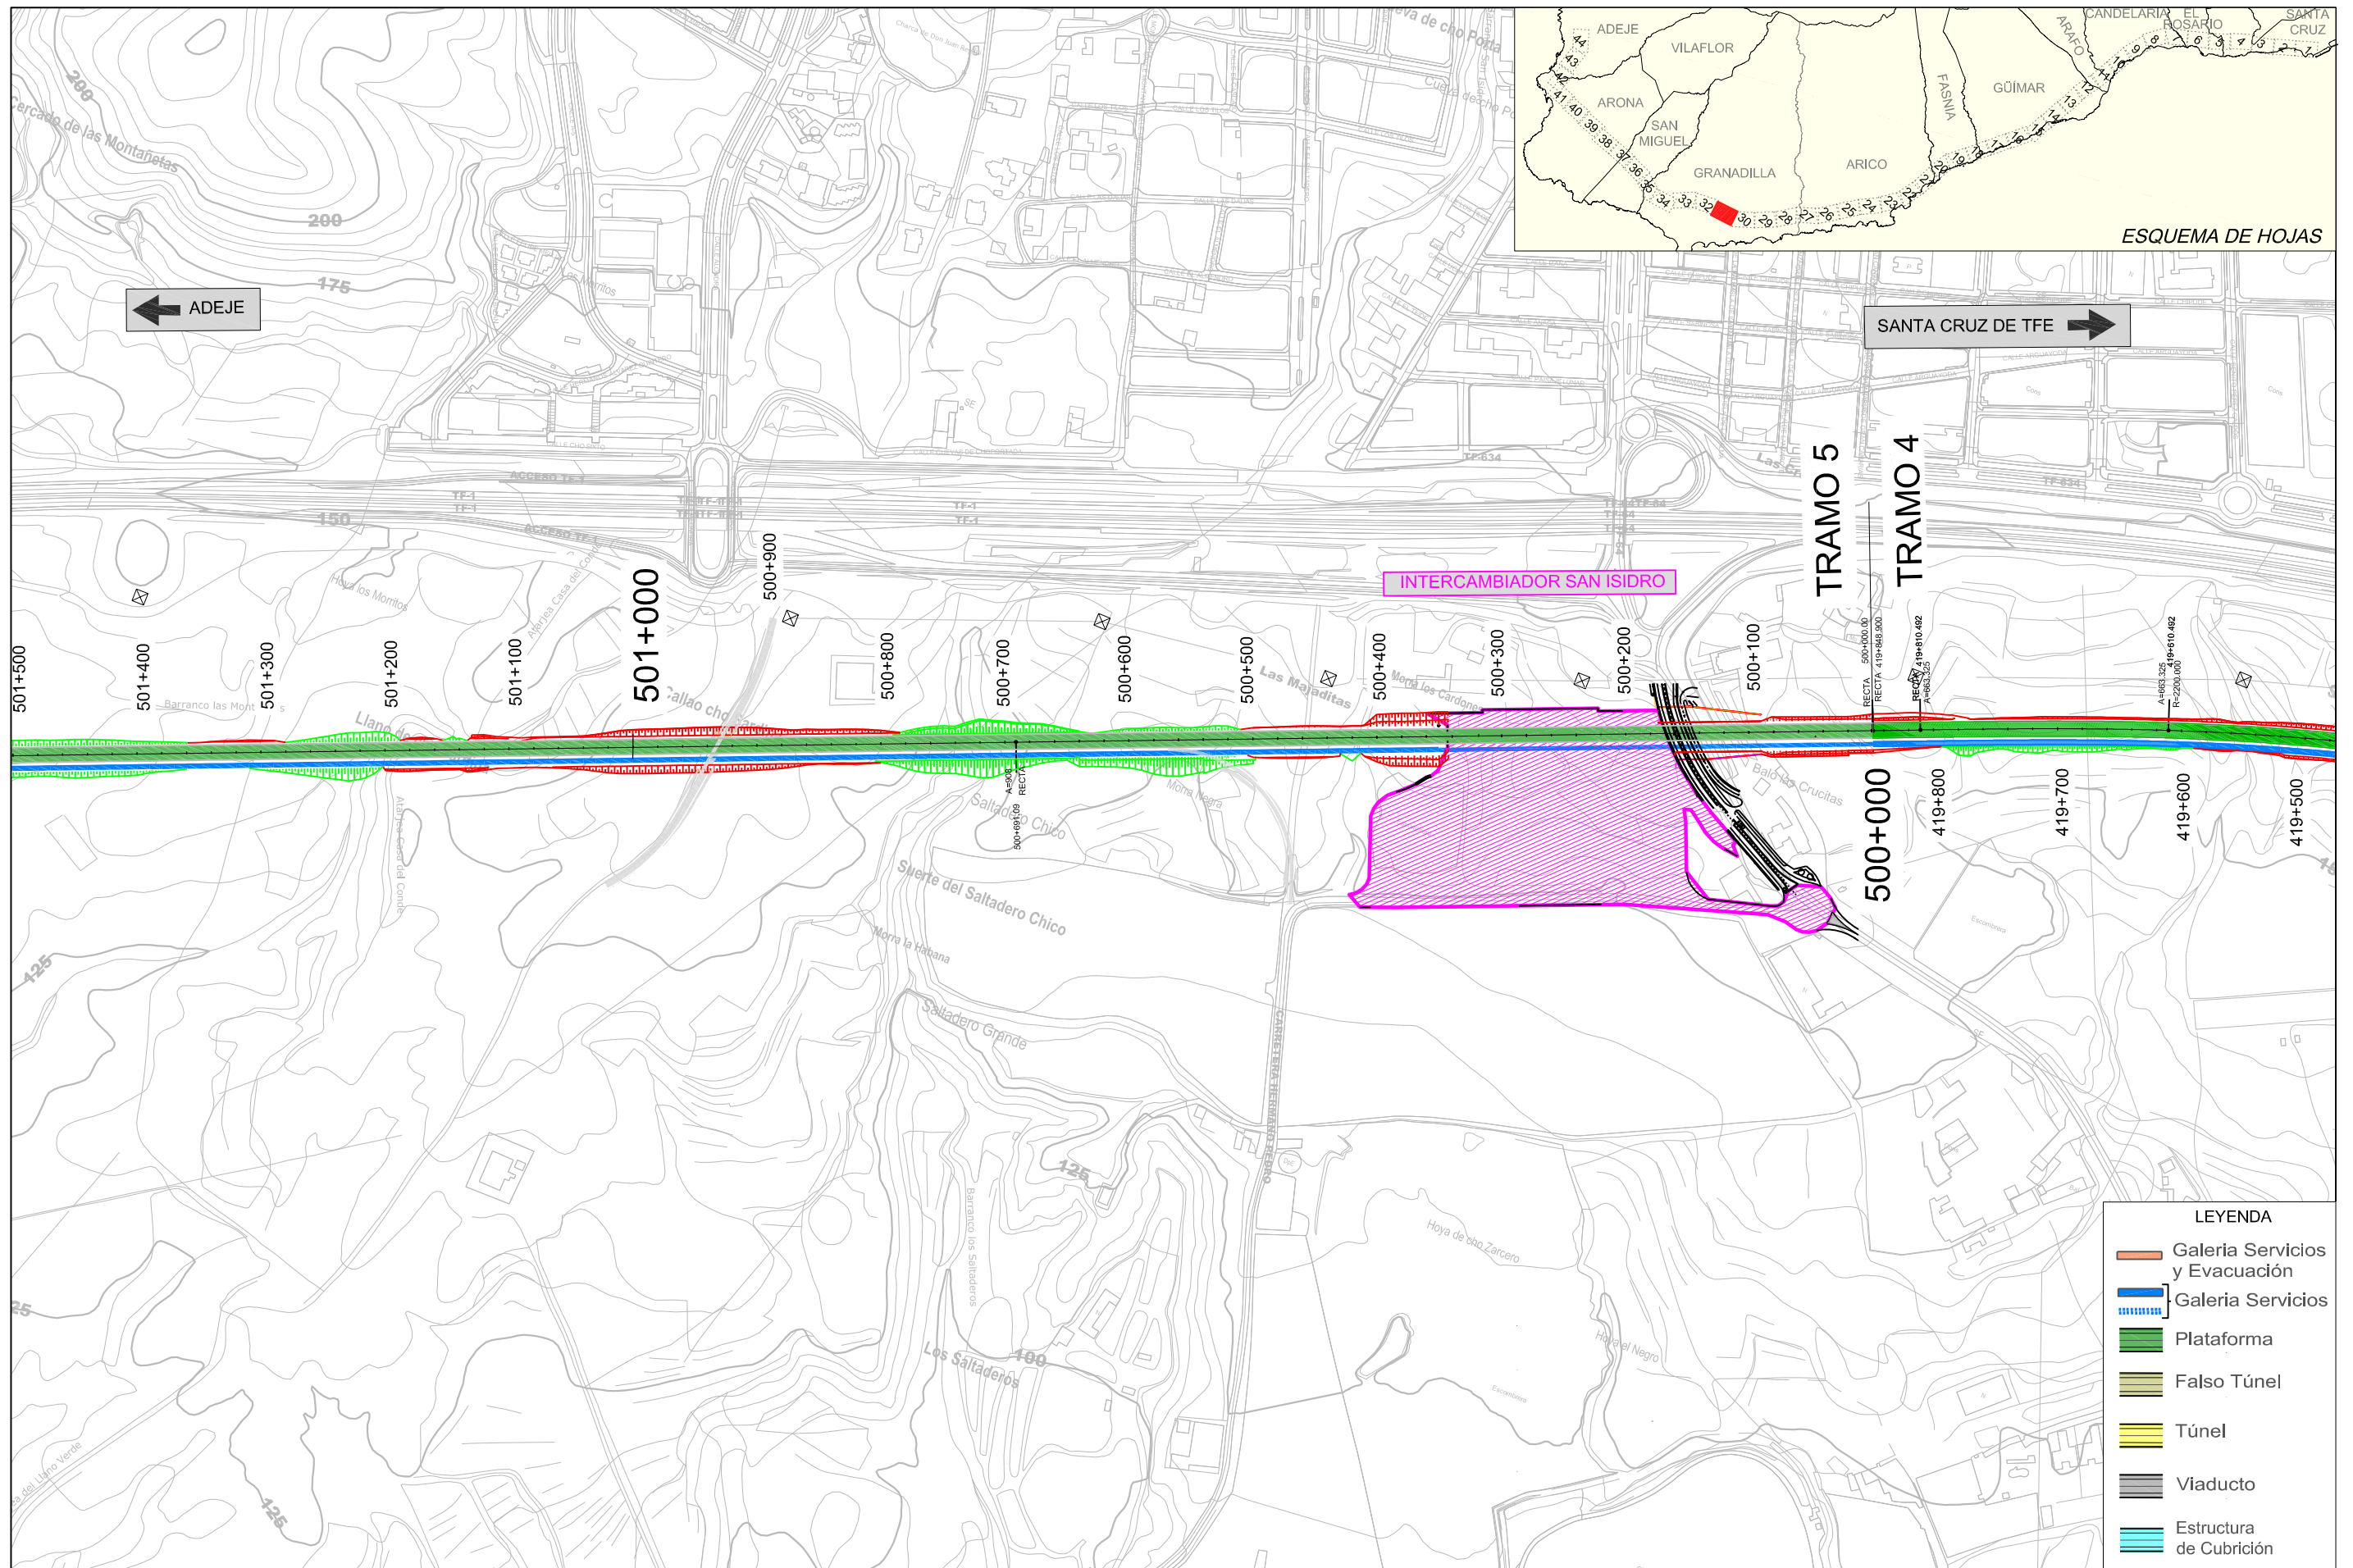

ESQUEMA DE HOJAS

← ADEJE

SANTA CRUZ DE TFE →

TRAMO 5

TRAMO 4

INTERCAMBIADOR SAN ISIDRO

500+000








419+800

419+700

419+600

419+500


LEYENDA

-  Galeria Servicios y Evacuación
-  Galeria Servicios
-  Plataforma
-  Falso Túnel
-  Túnel
-  Viaducto
-  Estructura de Cubrición



TITULO:
PLAN TERRITORIAL ESPECIAL DE ORDENACIÓN DE INFRAESTRUCTURAS DEL TREN DEL SUR.
 APROBACION DEFINITIVA - MEMORIA DE ORDENACIÓN


CONSULTOR:
ineco

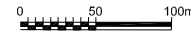ESCALA ORIGINAL A3
 1:5000 
 NUMÉRICA | GRÁFICA

FECHA
 JULIO 2013

Nº DE PLANO
 2.6.2
 HOJA 32 DE 44

TITULO DEL PLANO:
 ALTERNATIVA SELECCIONADA (1:5000)
 PLANTA SOBRE CARTOGRAFÍA

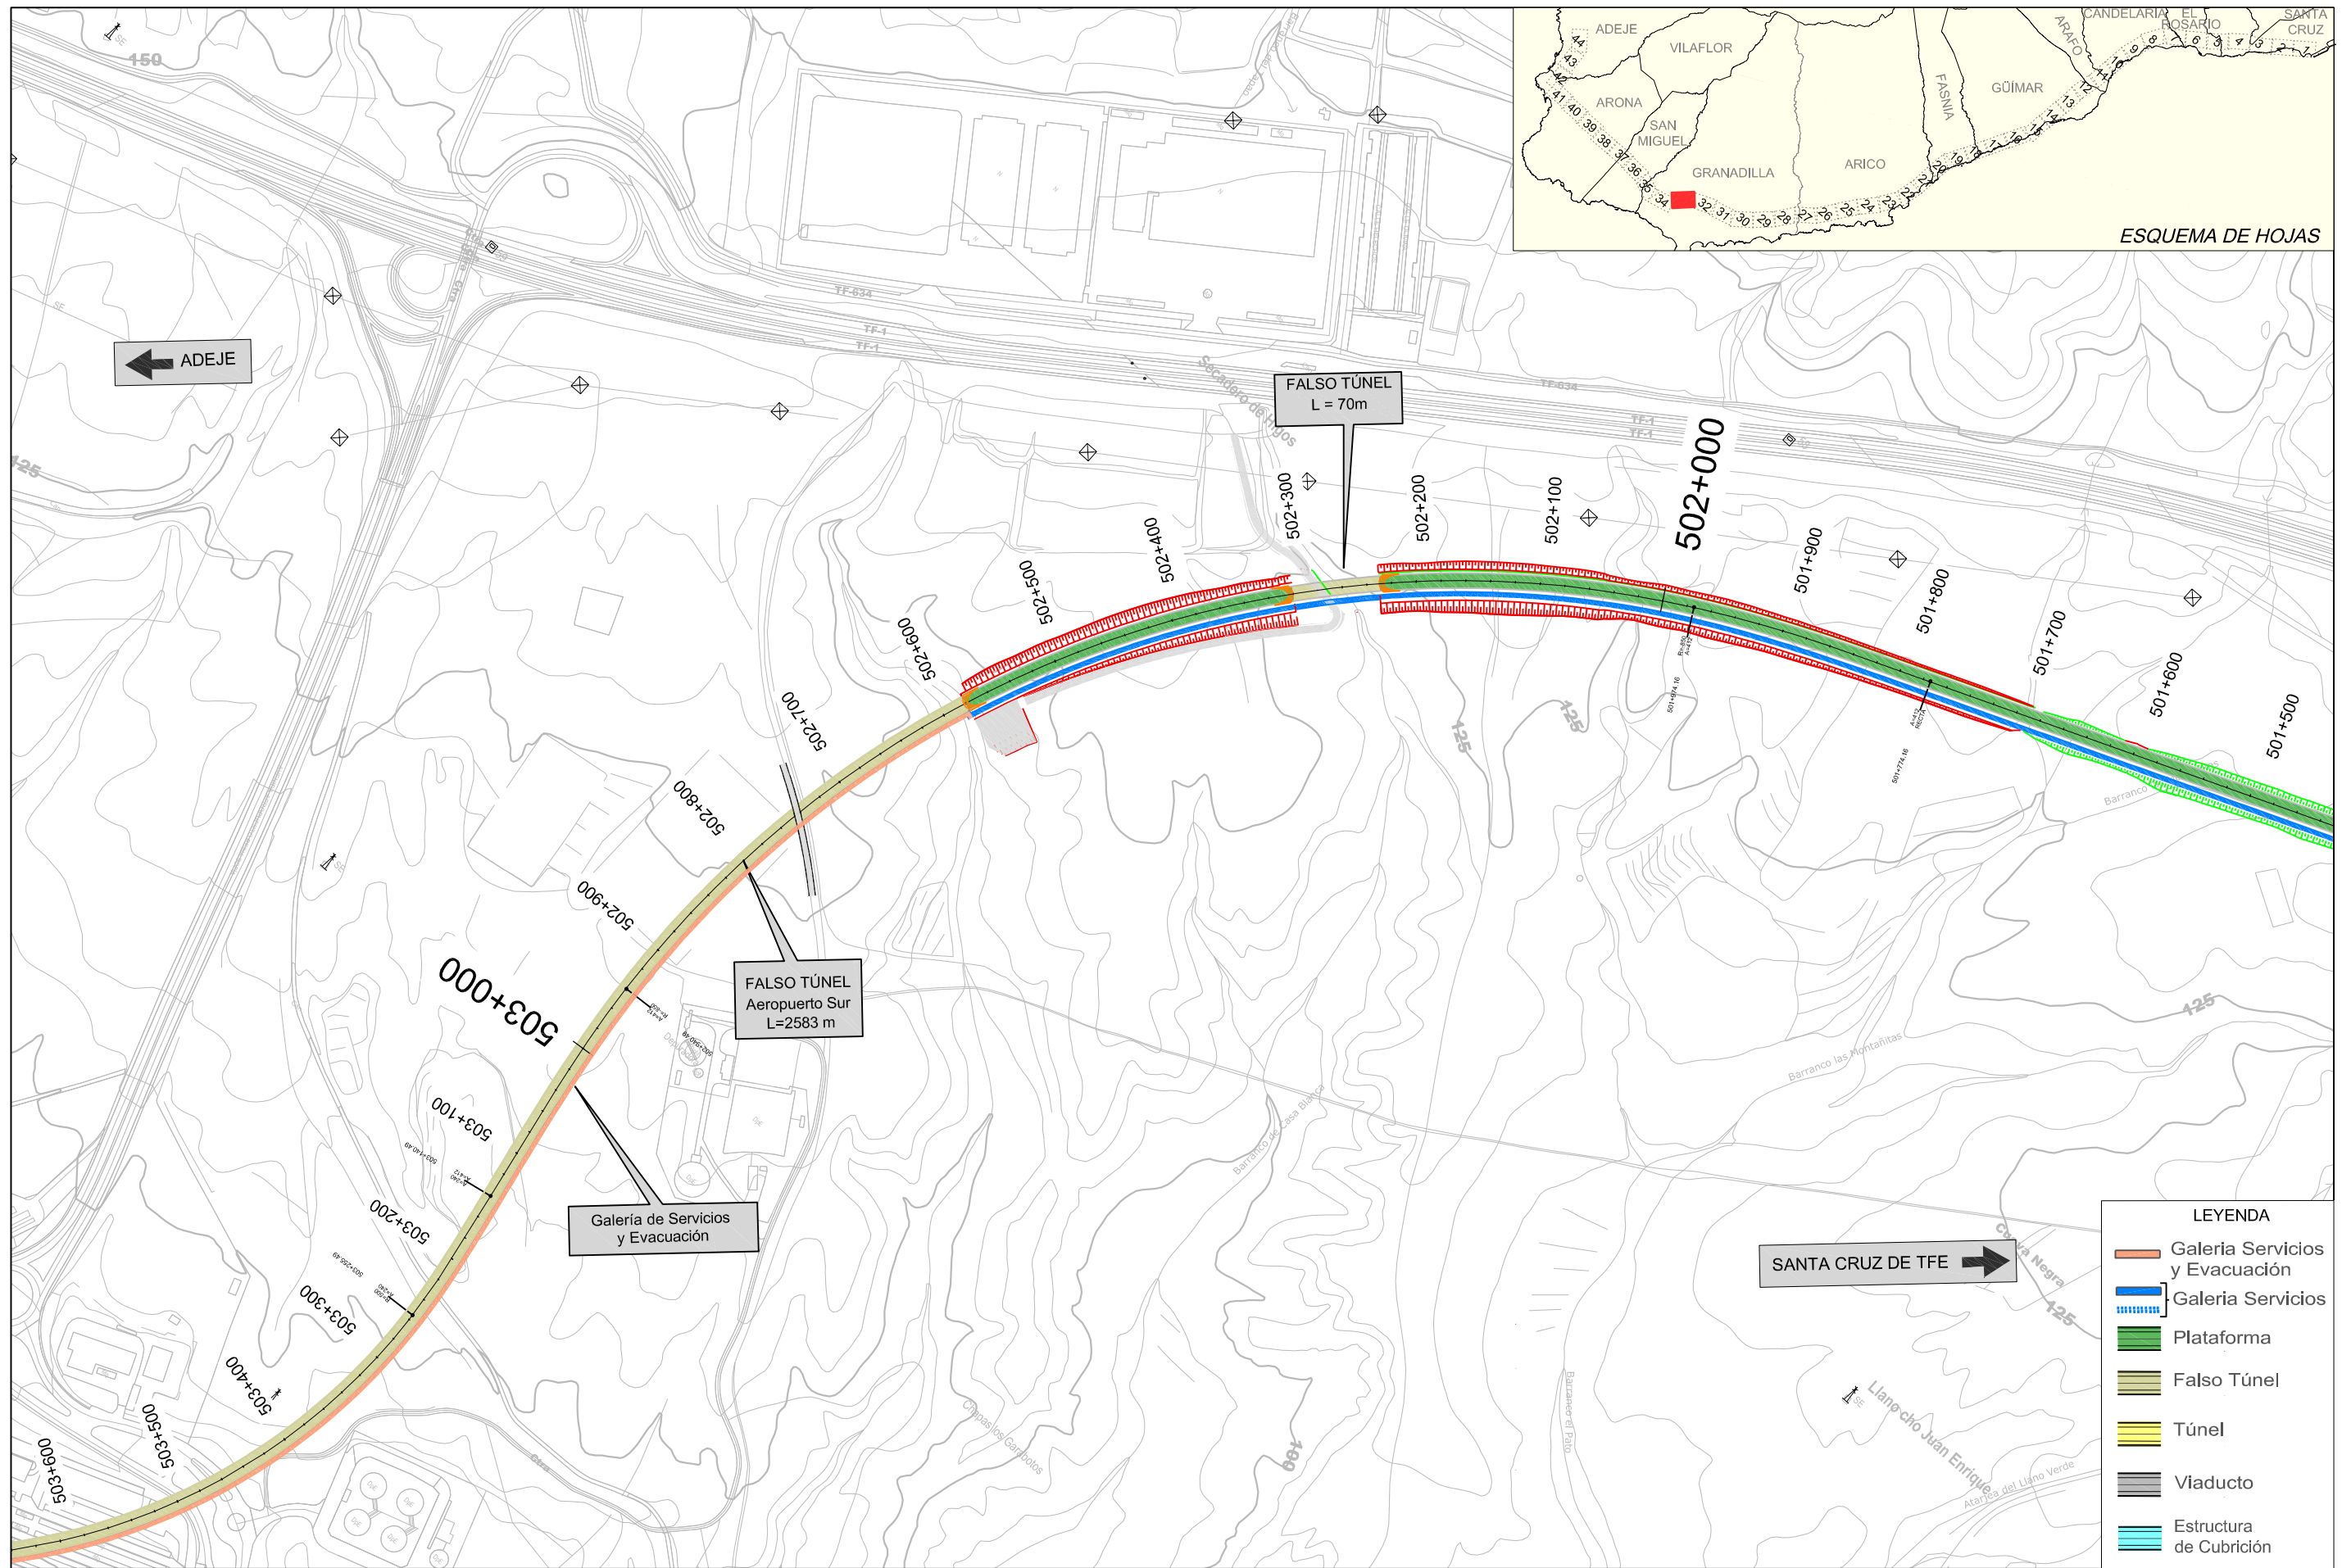


TÍTULO:

PLAN TERRITORIAL ESPECIAL DE ORDENACIÓN DE INFRAESTRUCTURAS DEL TREN DEL SUR.
 APROBACION DEFINITIVA - MEMORIA DE ORDENACIÓN

CONSULTOR:



ESCALA ORIGINAL A3

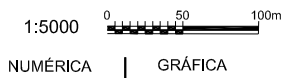

FECHA


JULIO 2013

Nº DE PLANO

2.6.2
 HOJA 33 DE 44

TÍTULO DEL PLANO:

ALTERNATIVA SELECCIONADA (1:5000)
 PLANTA SOBRE CARTOGRAFÍA

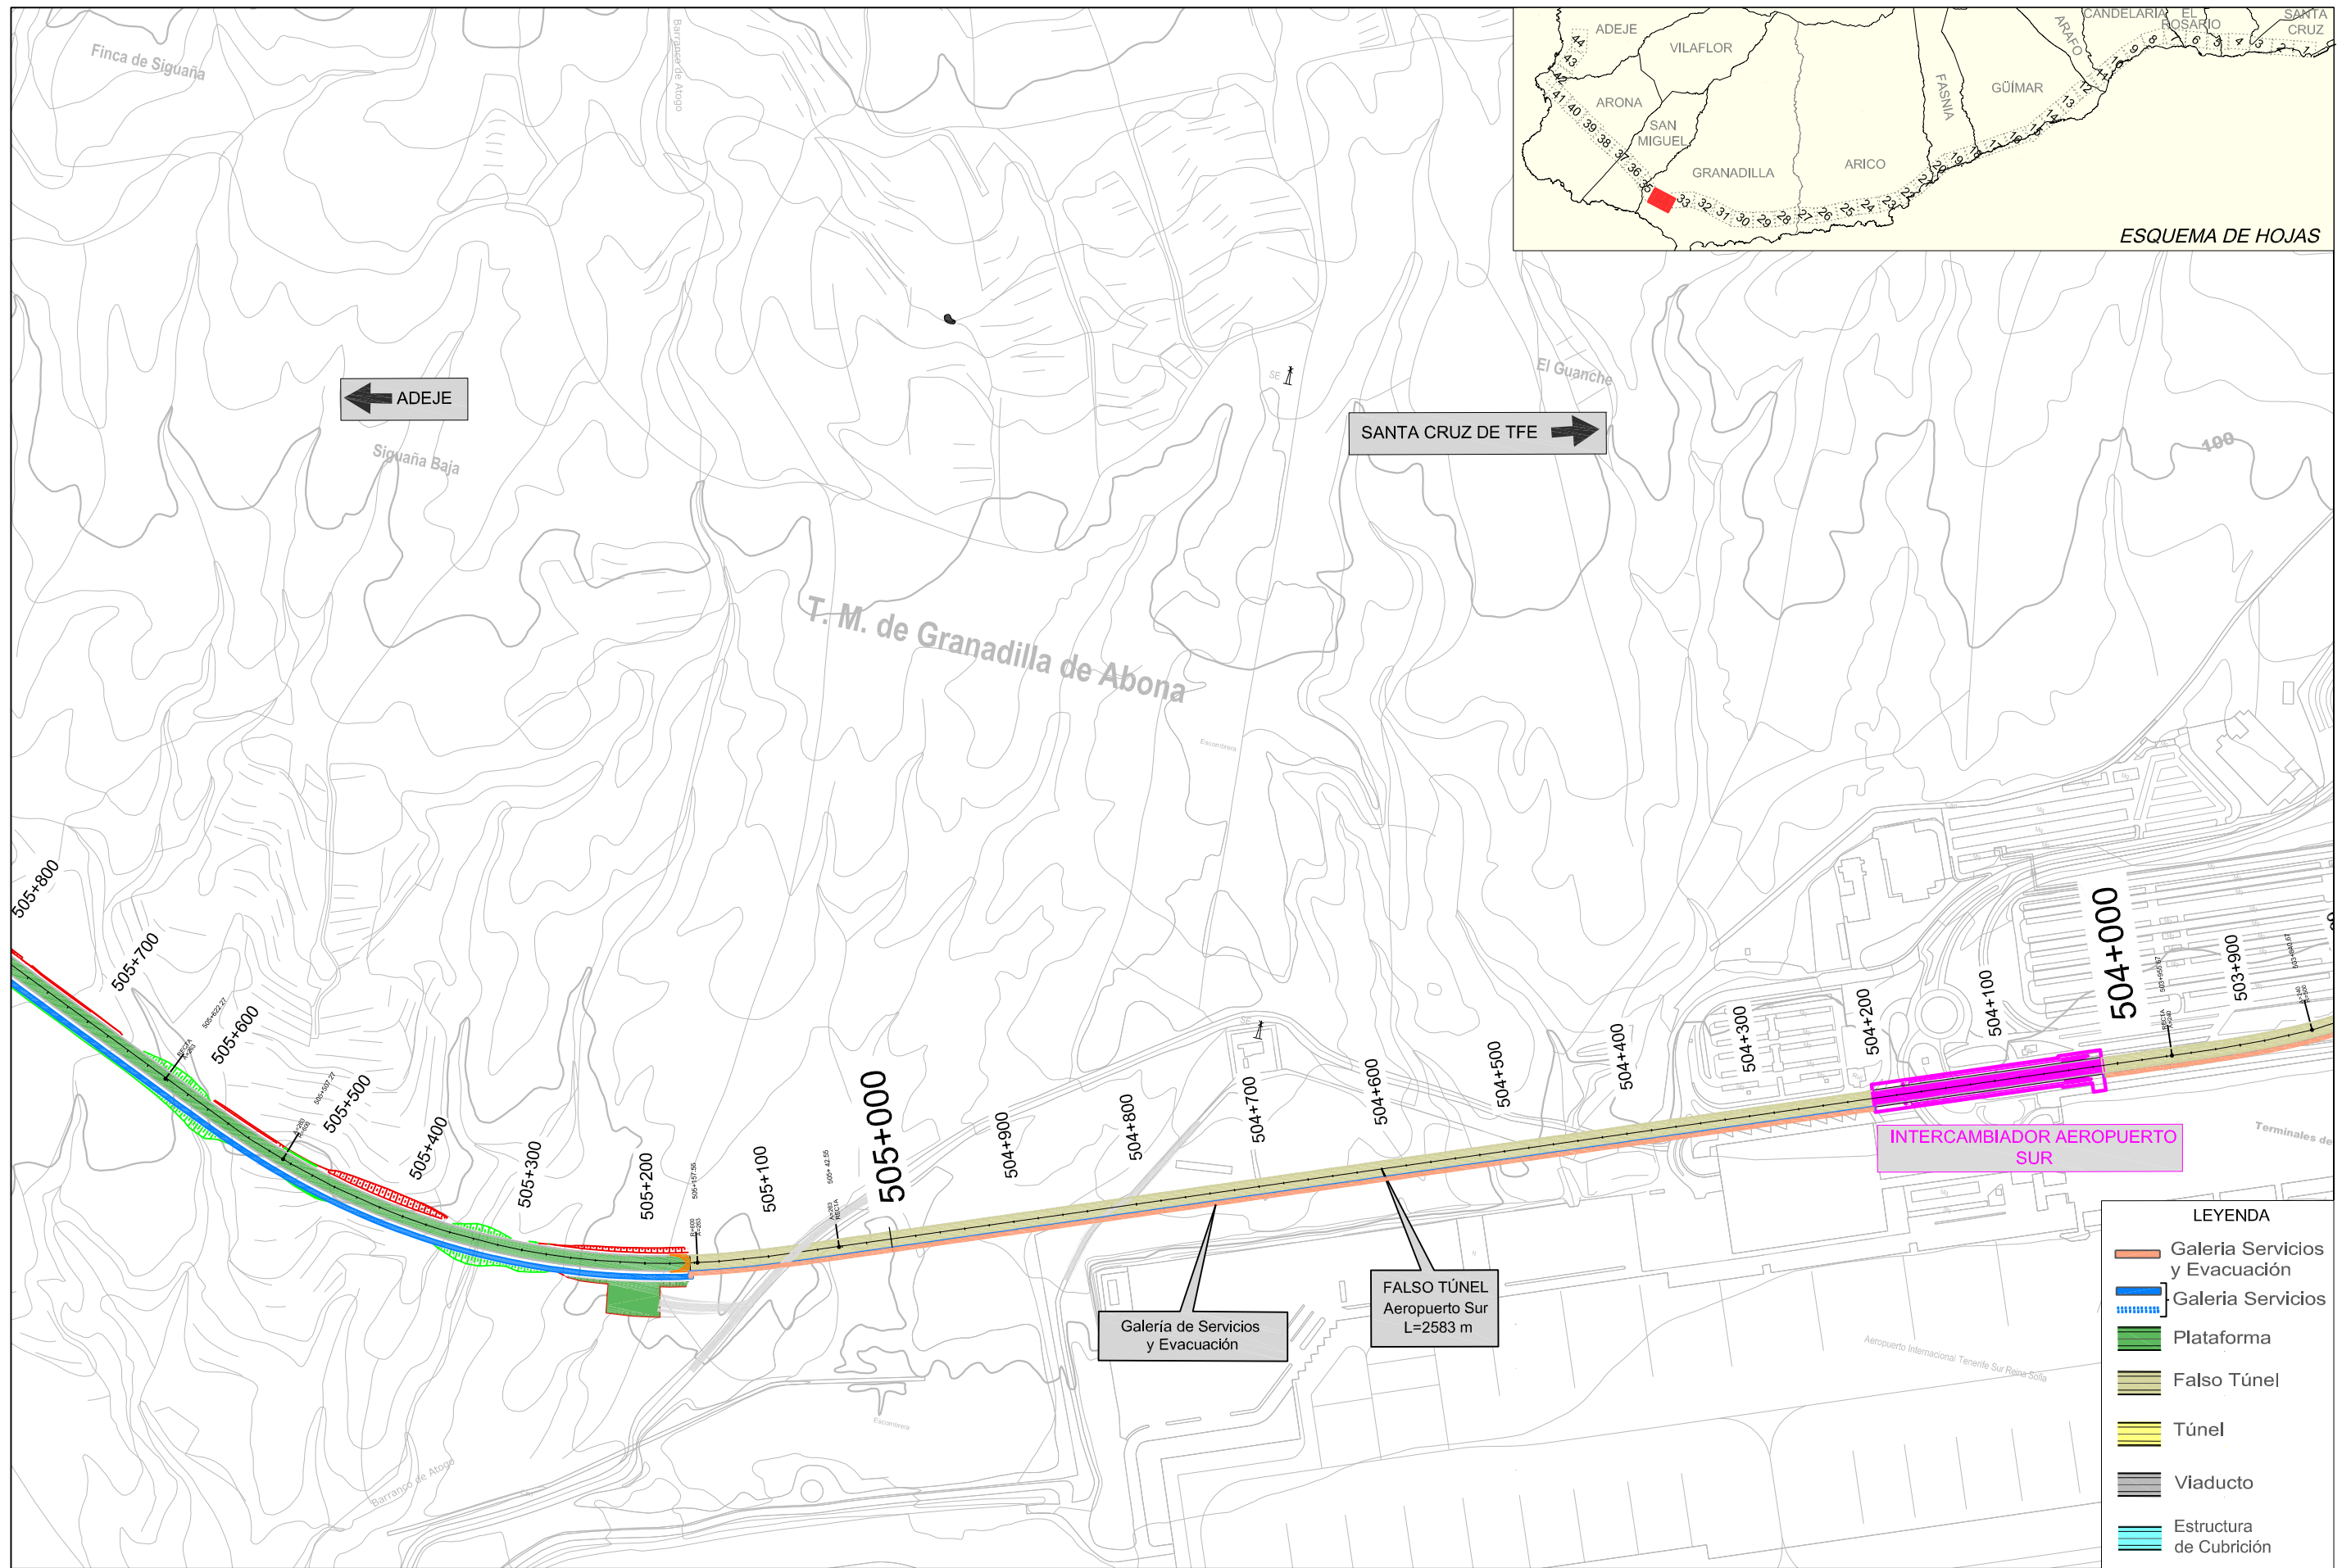

ESQUEMA DE HOJAS

- LEYENDA
- Galería Servicios y Evacuación
 - Galería Servicios
 - Plataforma
 - Falso Túnel
 - Túnel
 - Viaducto
 - Estructura de Cubrición



TITULO:
PLAN TERRITORIAL ESPECIAL DE ORDENACIÓN DE INFRAESTRUCTURAS DEL TREN DEL SUR.
 APROBACION DEFINITIVA - MEMORIA DE ORDENACIÓN


CONSULTOR:
ineco

ESCALA ORIGINAL A3
 1:5000
 NUMÉRICA | GRÁFICA

FECHA
 JULIO 2013

Nº DE PLANO
 2.6.2
 HOJA 34 DE 44

TITULO DEL PLANO:
 ALTERNATIVA SELECCIONADA (1:5000)
 PLANTA SOBRE CARTOGRAFÍA

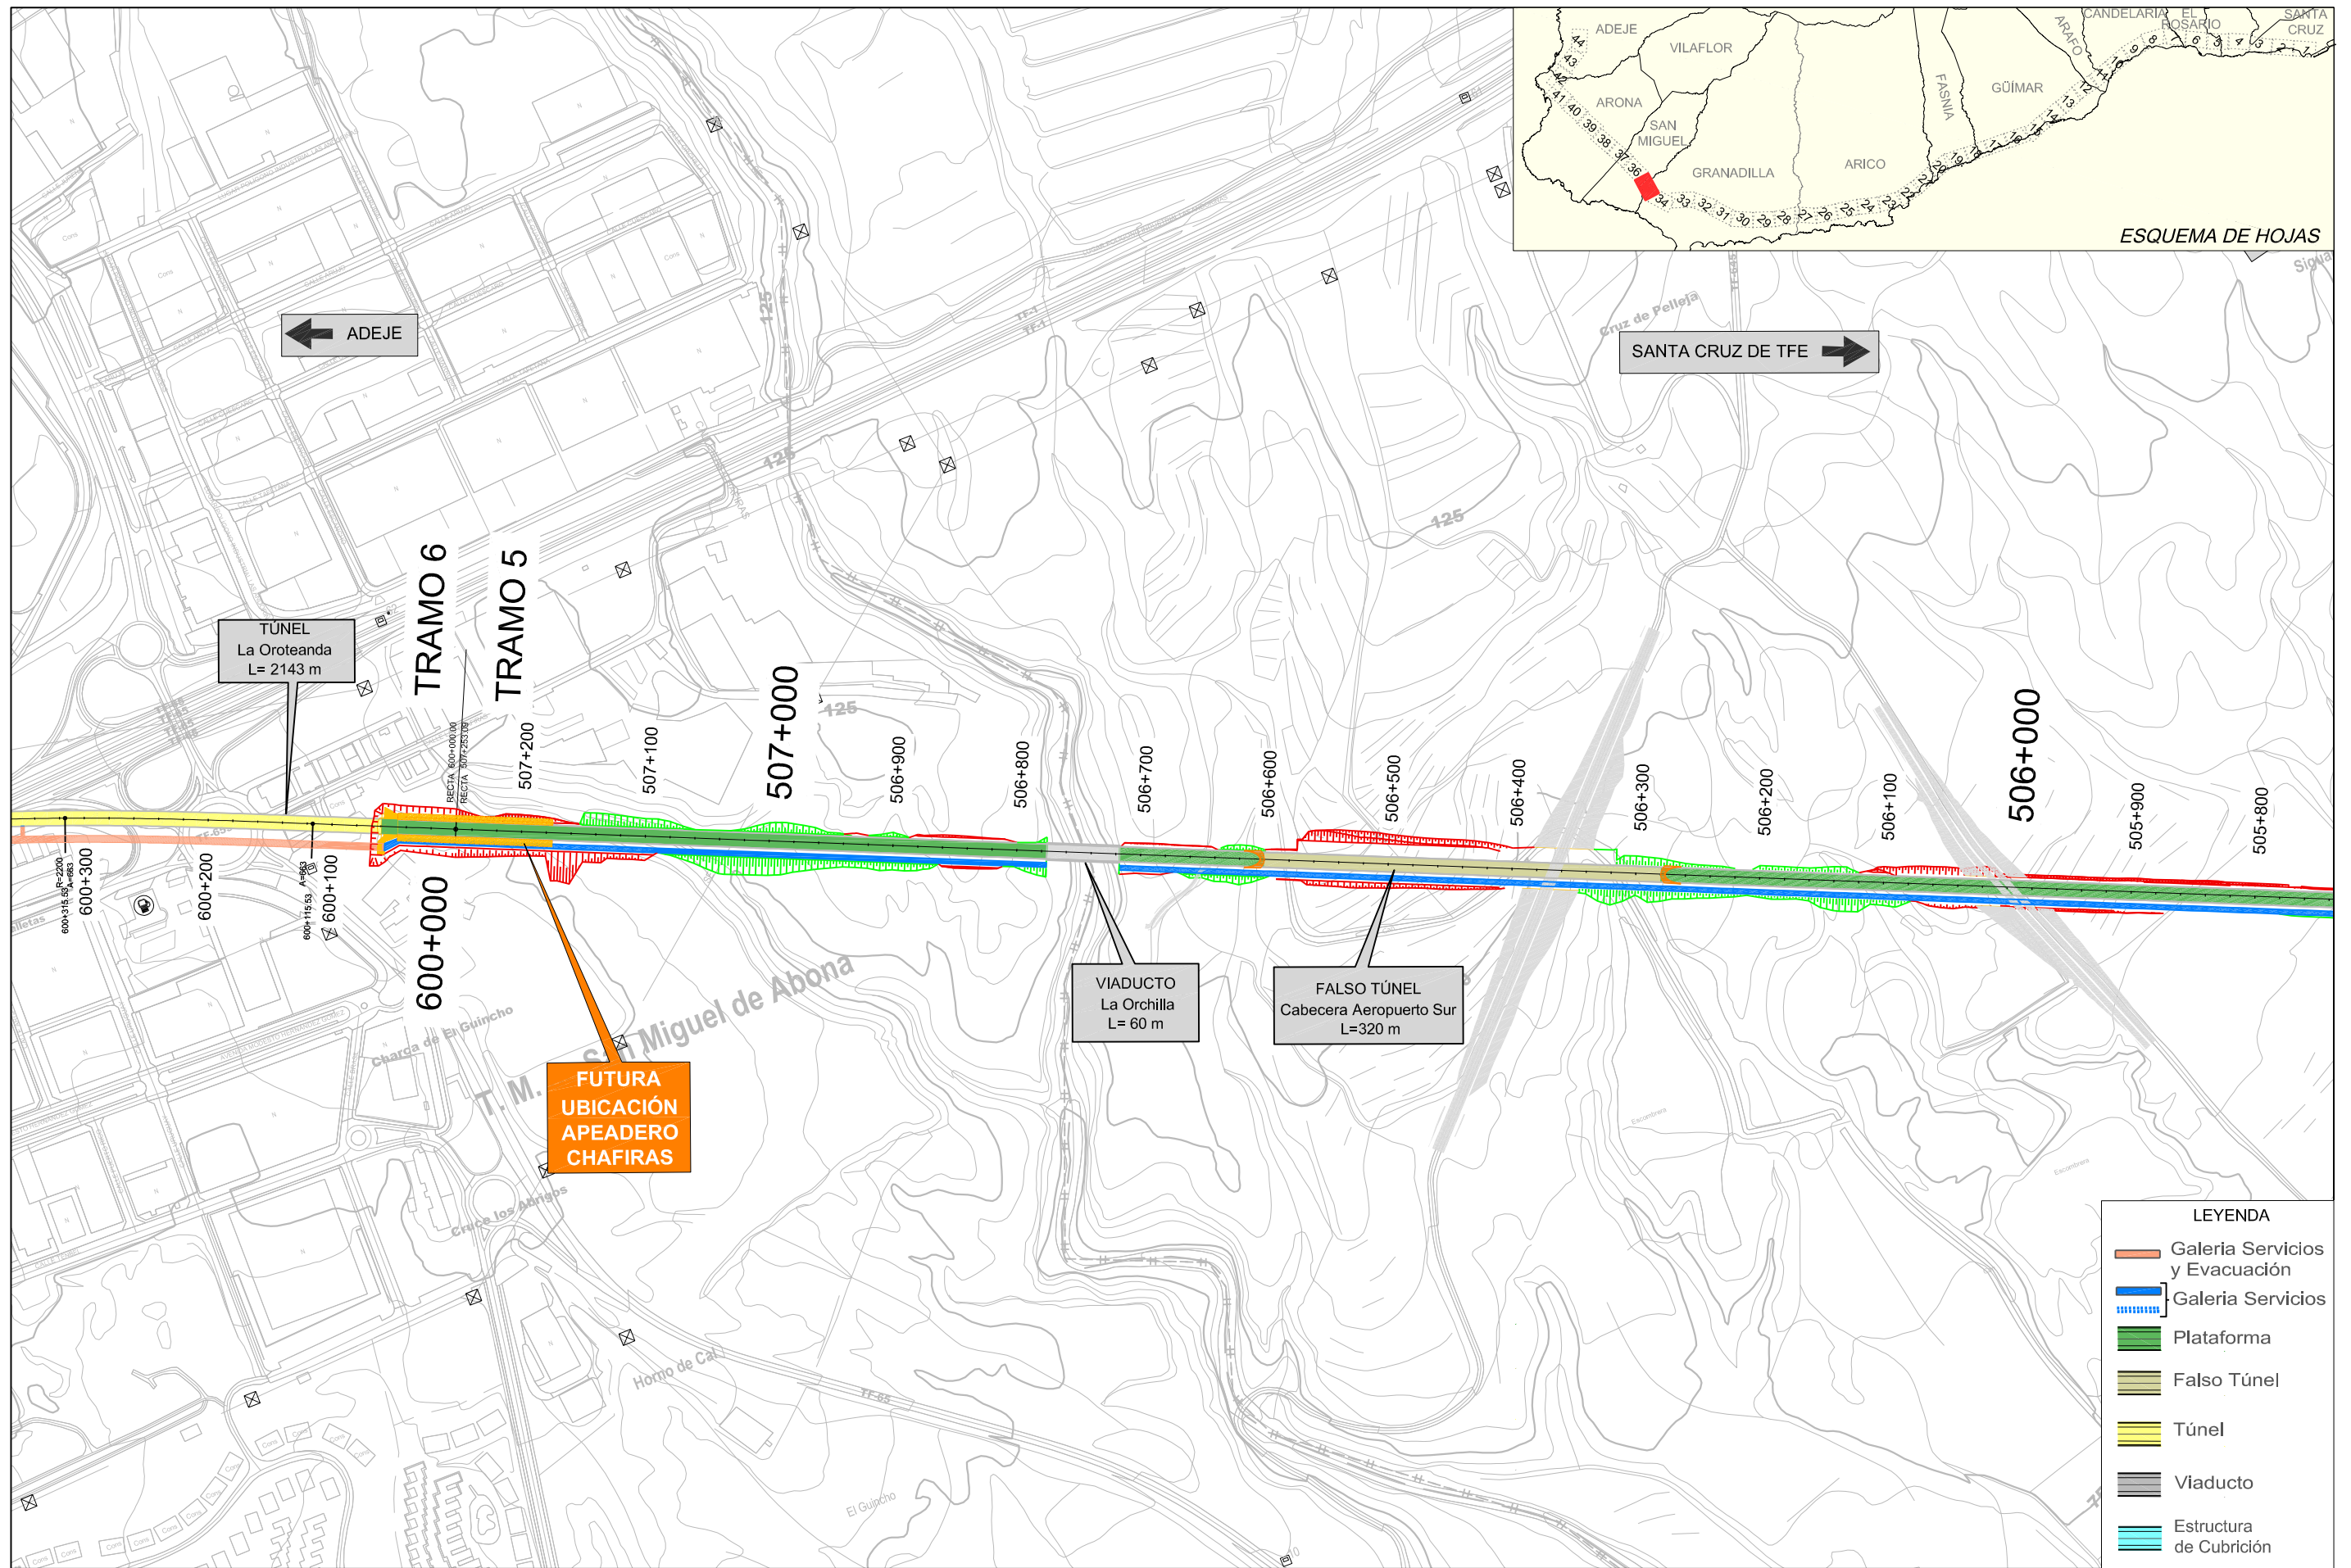

LEYENDA

| | |
|--|--------------------------------|
| | Galería Servicios y Evacuación |
| | Galería Servicios |
| | Plataforma |
| | Falso Túnel |
| | Túnel |
| | Viaducto |
| | Estructura de Cubrición |



TITULO:
PLAN TERRITORIAL ESPECIAL DE ORDENACIÓN DE INFRAESTRUCTURAS DEL TREN DEL SUR.
 APROBACION DEFINITIVA - MEMORIA DE ORDENACIÓN

CONSULTOR:
ineco

ESCALA ORIGINAL A3
 1:5000
 NUMÉRICA | GRÁFICA

FECHA
 JULIO 2013

Nº DE PLANO
 2.6.2
 HOJA 35 DE 44

TITULO DEL PLANO:
ALTERNATIVA SELECCIONADA (1:5000)
 PLANTA SOBRE CARTOGRAFÍA