

- LEYENDA**
- Galería Servicios y Evacuación
  - Galería Servicios
  - Plataforma
  - Falso Túnel
  - Túnel
  - Viaducto
  - Estructura de Cubrición



TITULO:  
**PLAN TERRITORIAL ESPECIAL DE ORDENACIÓN DE INFRAESTRUCTURAS DEL TREN DEL SUR.**  
 APROBACION DEFINITIVA - MEMORIA DE ORDENACIÓN


CONSULTOR:  
**ineco**

ESCALA ORIGINAL A3  
 1:5000   
 NUMÉRICA | GRÁFICA

FECHA  
 JULIO 2013

Nº DE PLANO  
 2.6.2  
 HOJA 36 DE 44

TITULO DEL PLANO:  
**ALTERNATIVA SELECCIONADA (1:5000)**  
 PLANTA SOBRE CARTOGRAFÍA

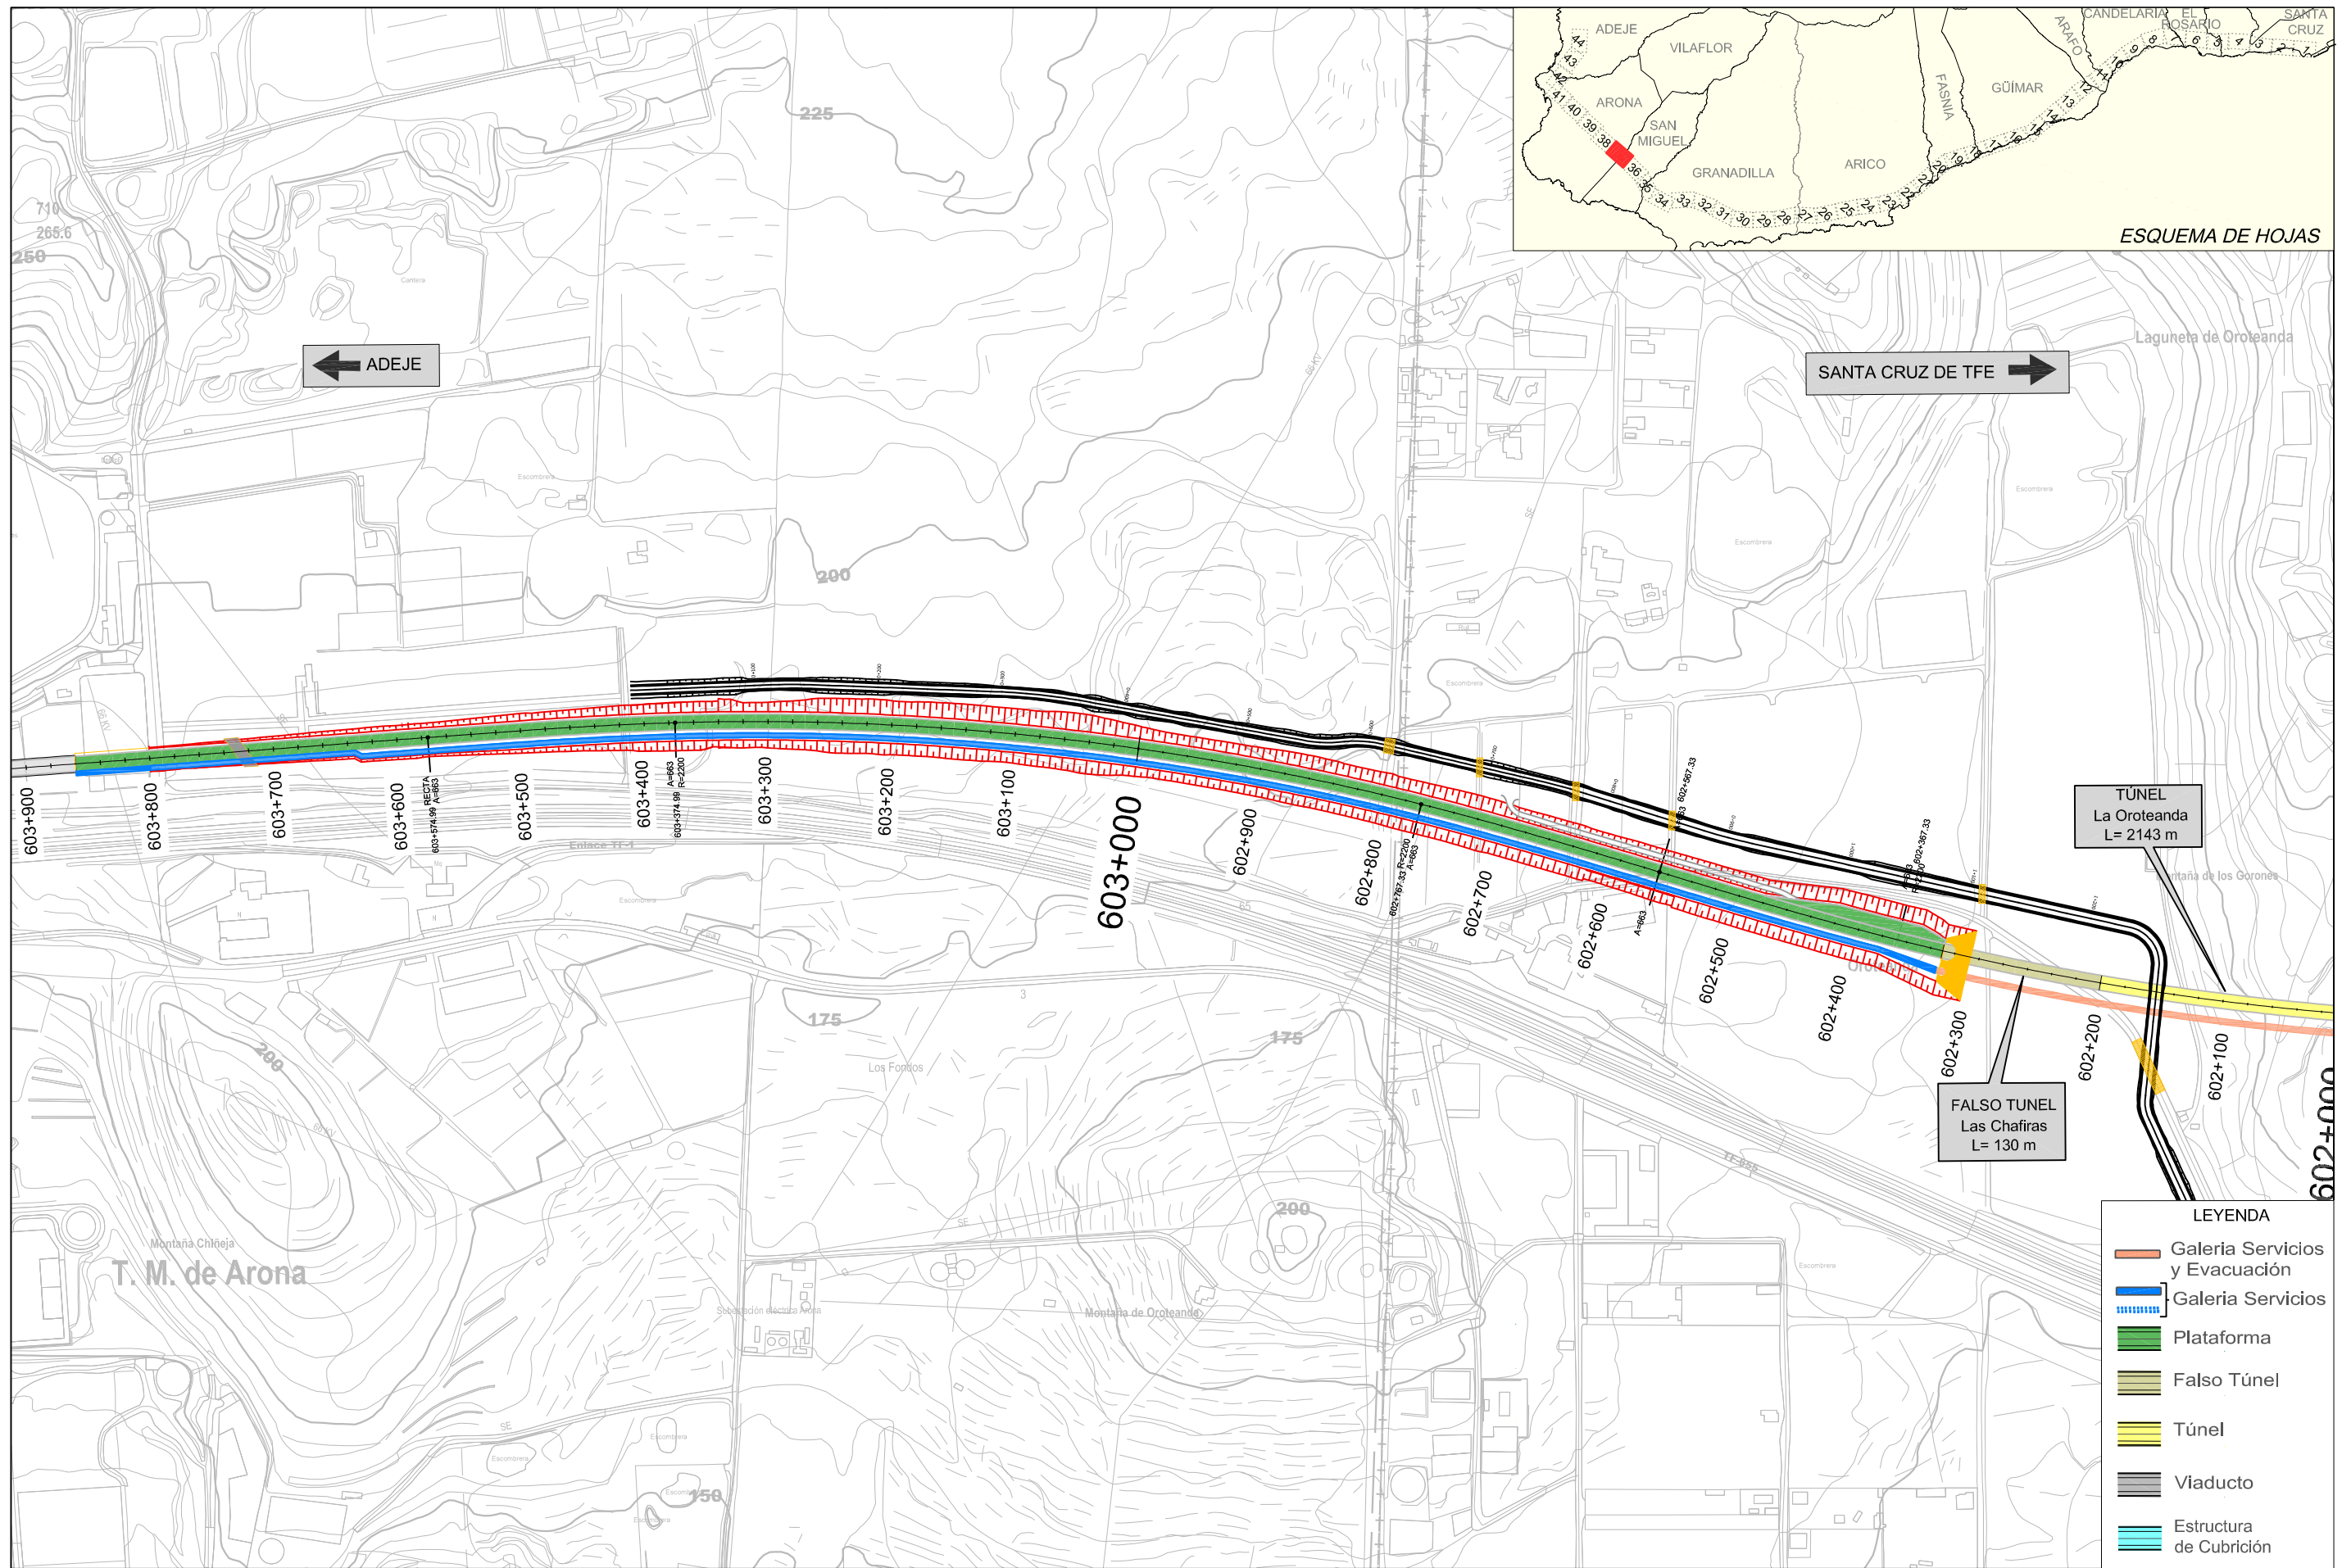


TITULO:

**PLAN TERRITORIAL ESPECIAL DE ORDENACIÓN DE INFRAESTRUCTURAS DEL TREN DEL SUR.**  
 APROBACION DEFINITIVA - MEMORIA DE ORDENACIÓN

CONSULTOR:



ESCALA ORIGINAL A3

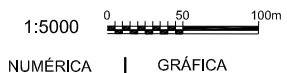

FECHA


JULIO 2013

Nº DE PLANO


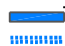





2.6.2  
HOJA 37 DE 44

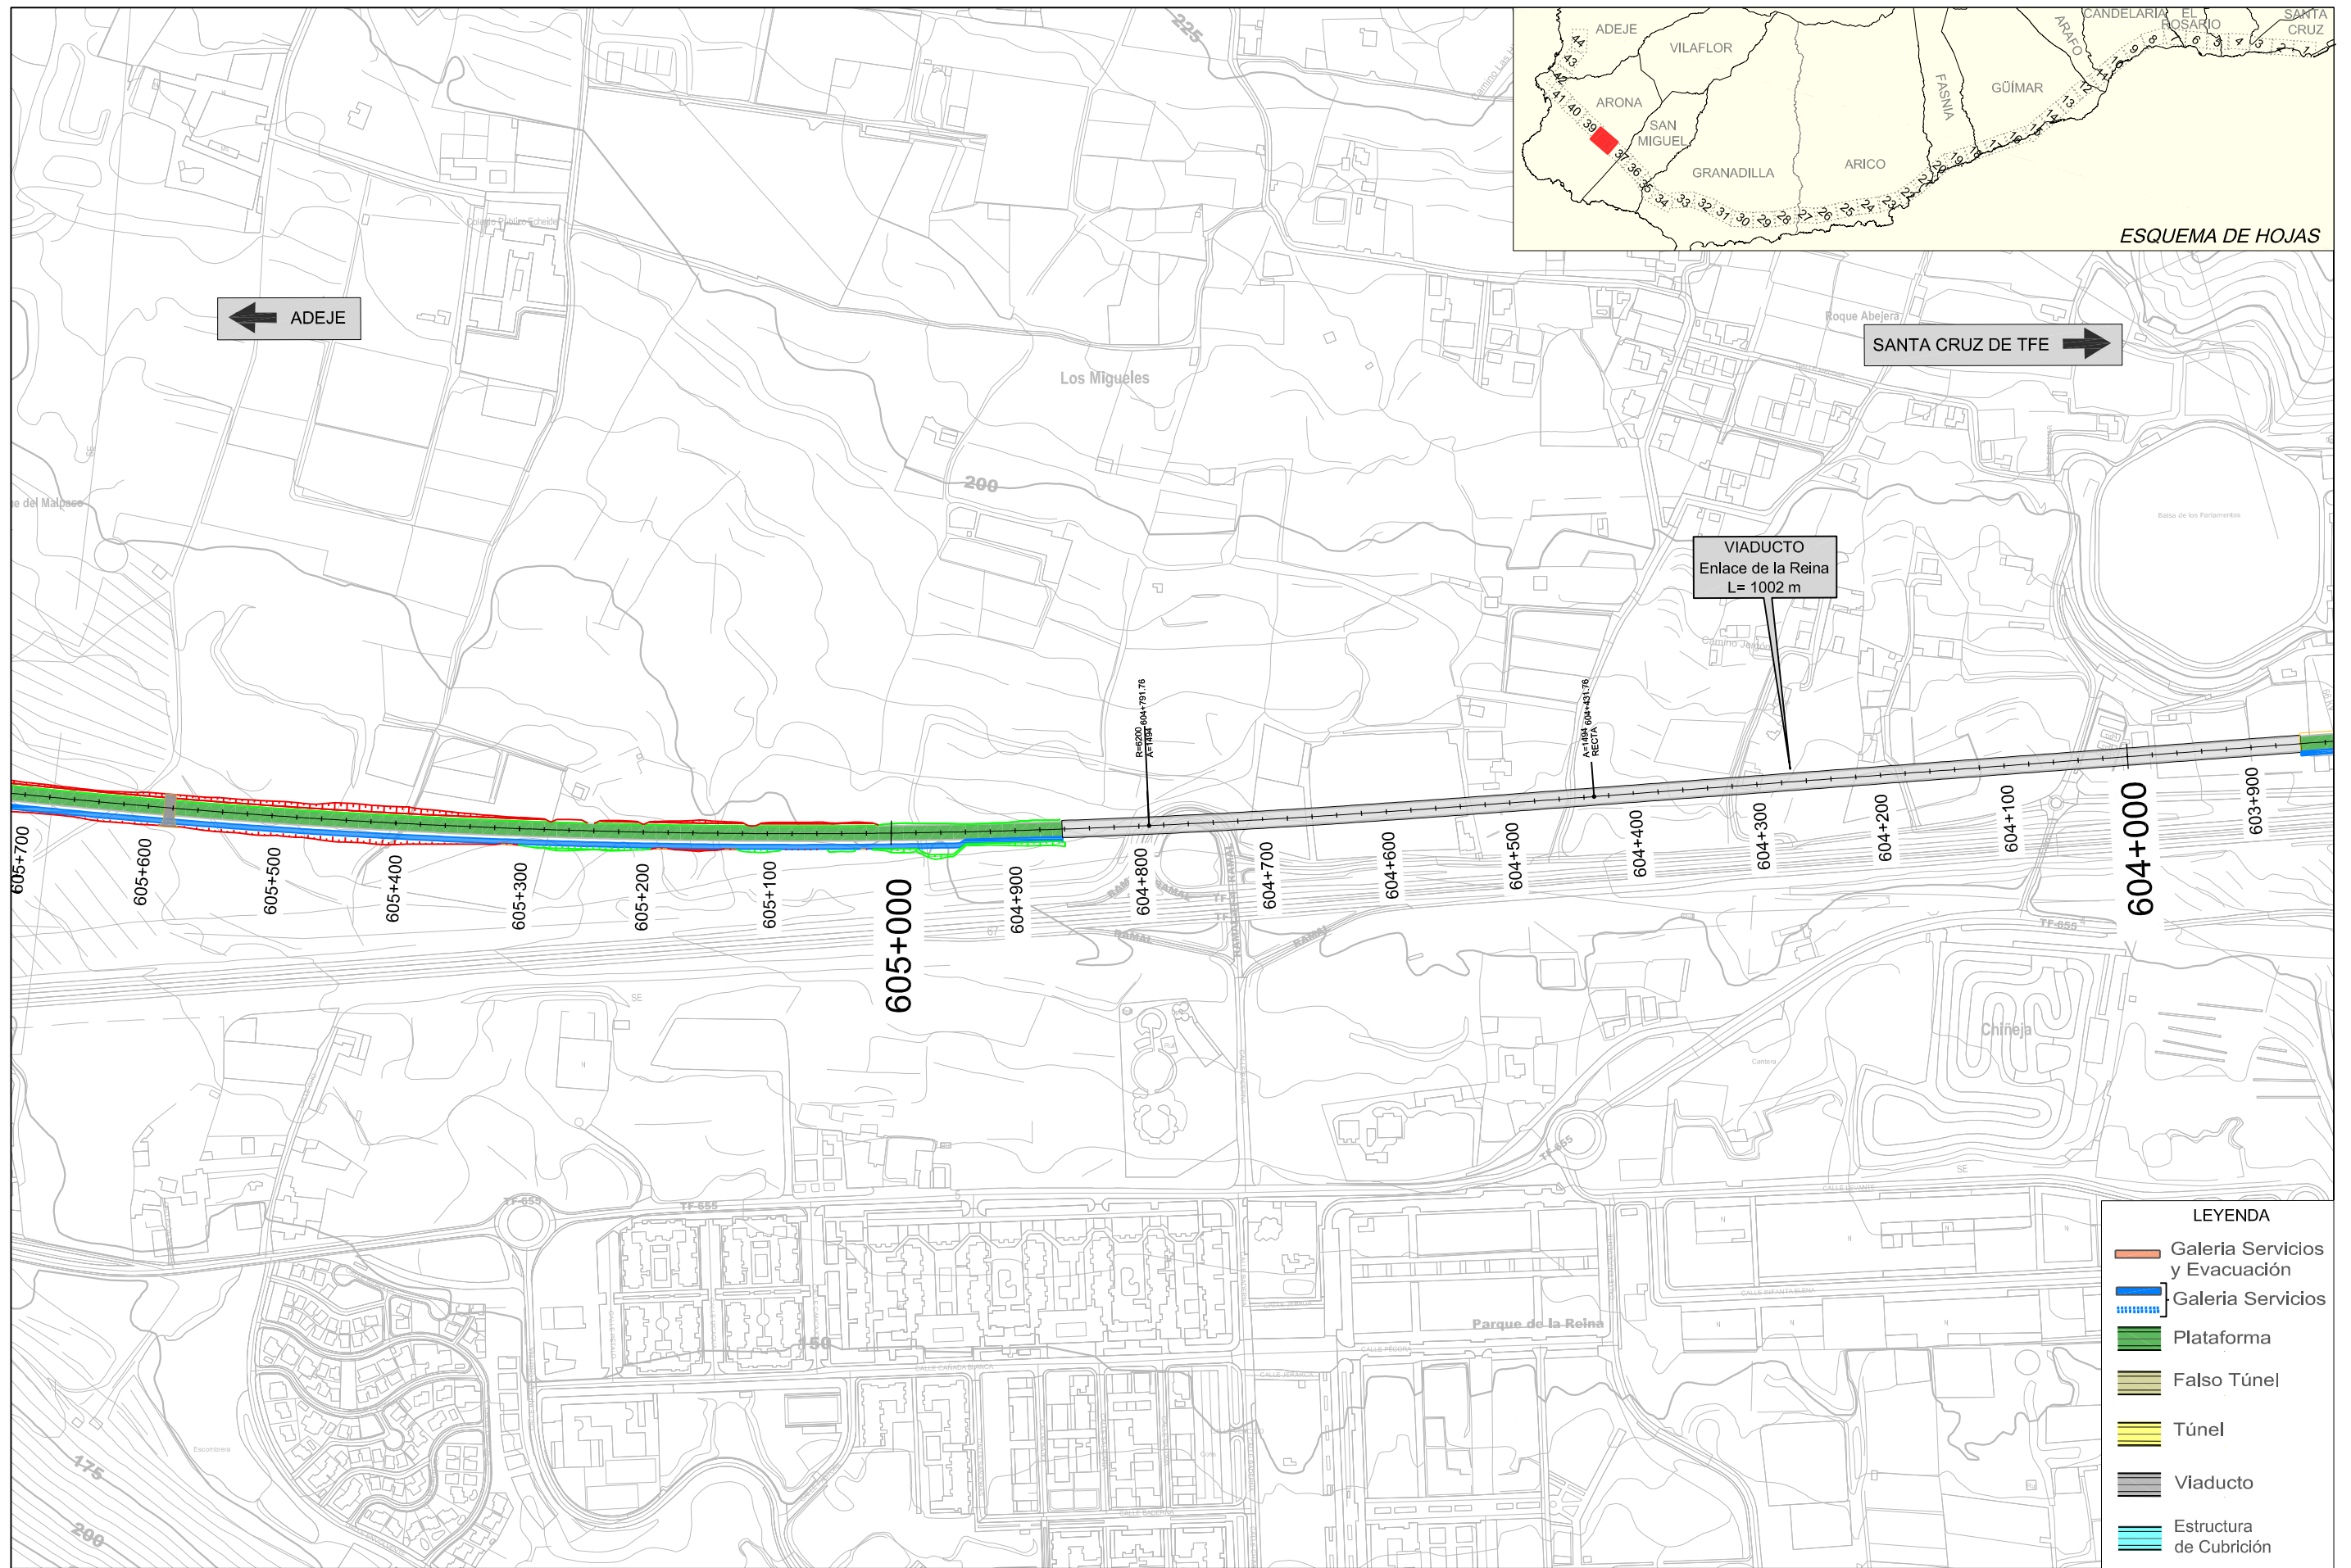TITULO DEL PLANO:

ALTERNATIVA SELECCIONADA (1:5000)  
PLANTA SOBRE CARTOGRAFÍA




ESQUEMA DE HOJAS

- LEYENDA
-  Galería Servicios y Evacuación
  -  Galería Servicios
  -  Plataforma
  -  Falso Túnel
  -  Túnel
  -  Viaducto
  -  Estructura de Cubrición



TITULO:  
**PLAN TERRITORIAL ESPECIAL DE ORDENACIÓN DE INFRAESTRUCTURAS DEL TREN DEL SUR.**  
 APROBACION DEFINITIVA - MEMORIA DE ORDENACIÓN


CONSULTOR:  
**ineco**

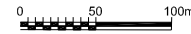ESCALA ORIGINAL A3  
 1:5000   
 NUMÉRICA | GRÁFICA


FECHA  
 JULIO 2013

Nº DE PLANO  
 2.6.2  
 HOJA 38 DE 44

TITULO DEL PLANO:  
 ALTERNATIVA SELECCIONADA (1:5000)  
 PLANTA SOBRE CARTOGRAFÍA

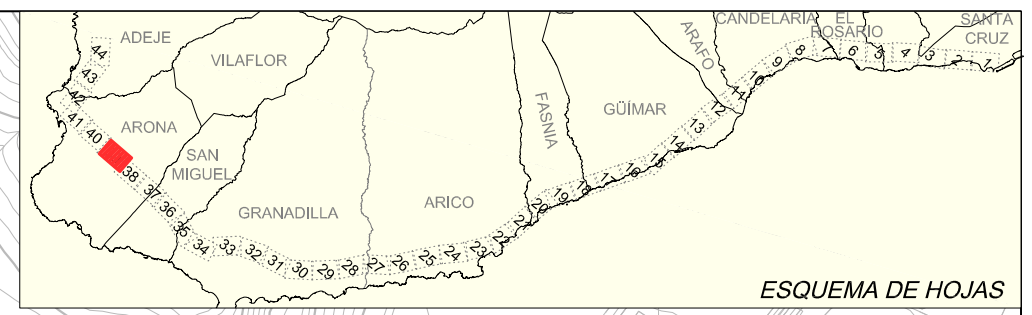

ESQUEMA DE HOJAS

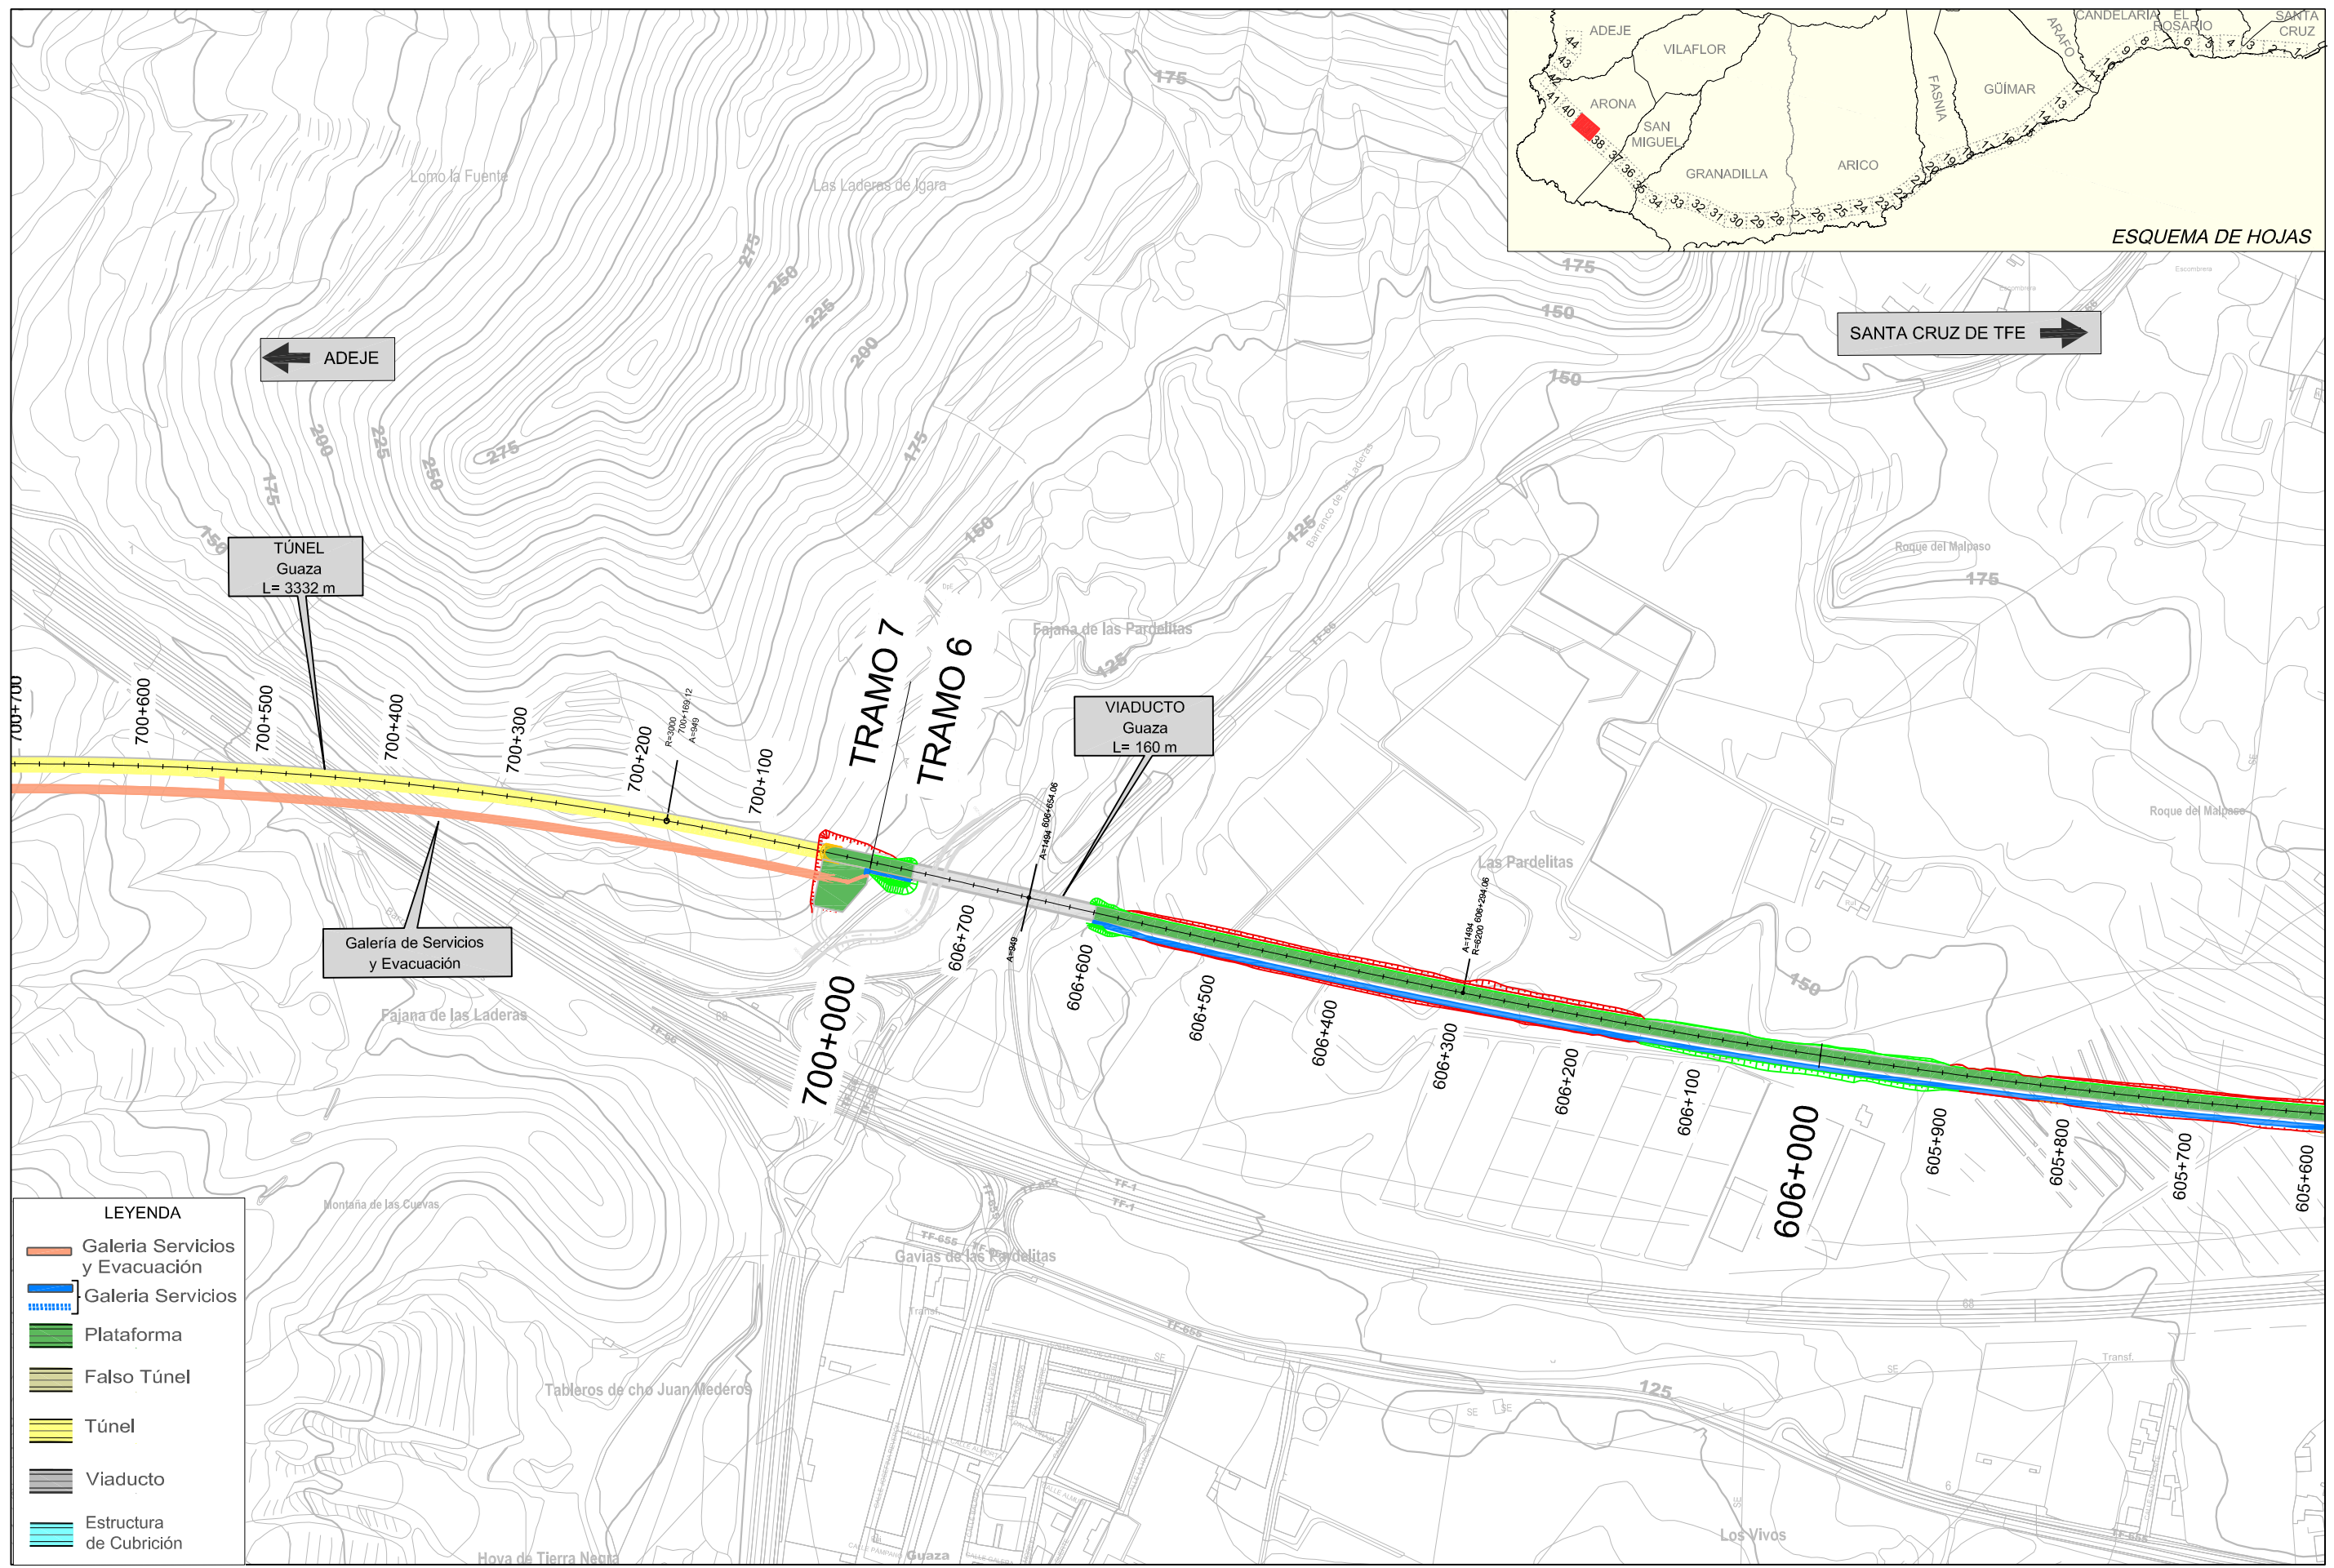

**LEYENDA**

	Galería Servicios y Evacuación
	Galería Servicios
	Plataforma
	Falso Túnel
	Túnel
	Viaducto
	Estructura de Cubrición



TITULO:  
**PLAN TERRITORIAL ESPECIAL DE ORDENACIÓN DE INFRAESTRUCTURAS DEL TREN DEL SUR.**  
 APROBACION DEFINITIVA - MEMORIA DE ORDENACIÓN


CONSULTOR:  
**ineco**

ESCALA ORIGINAL A3  
 1:5000   
 NUMÉRICA | GRÁFICA

FECHA  
 JULIO 2013

Nº DE PLANO  
 2.6.2  
 HOJA 39 DE 44

TITULO DEL PLANO:  
**ALTERNATIVA SELECCIONADA (1:5000)**  
 PLANTA SOBRE CARTOGRAFÍA

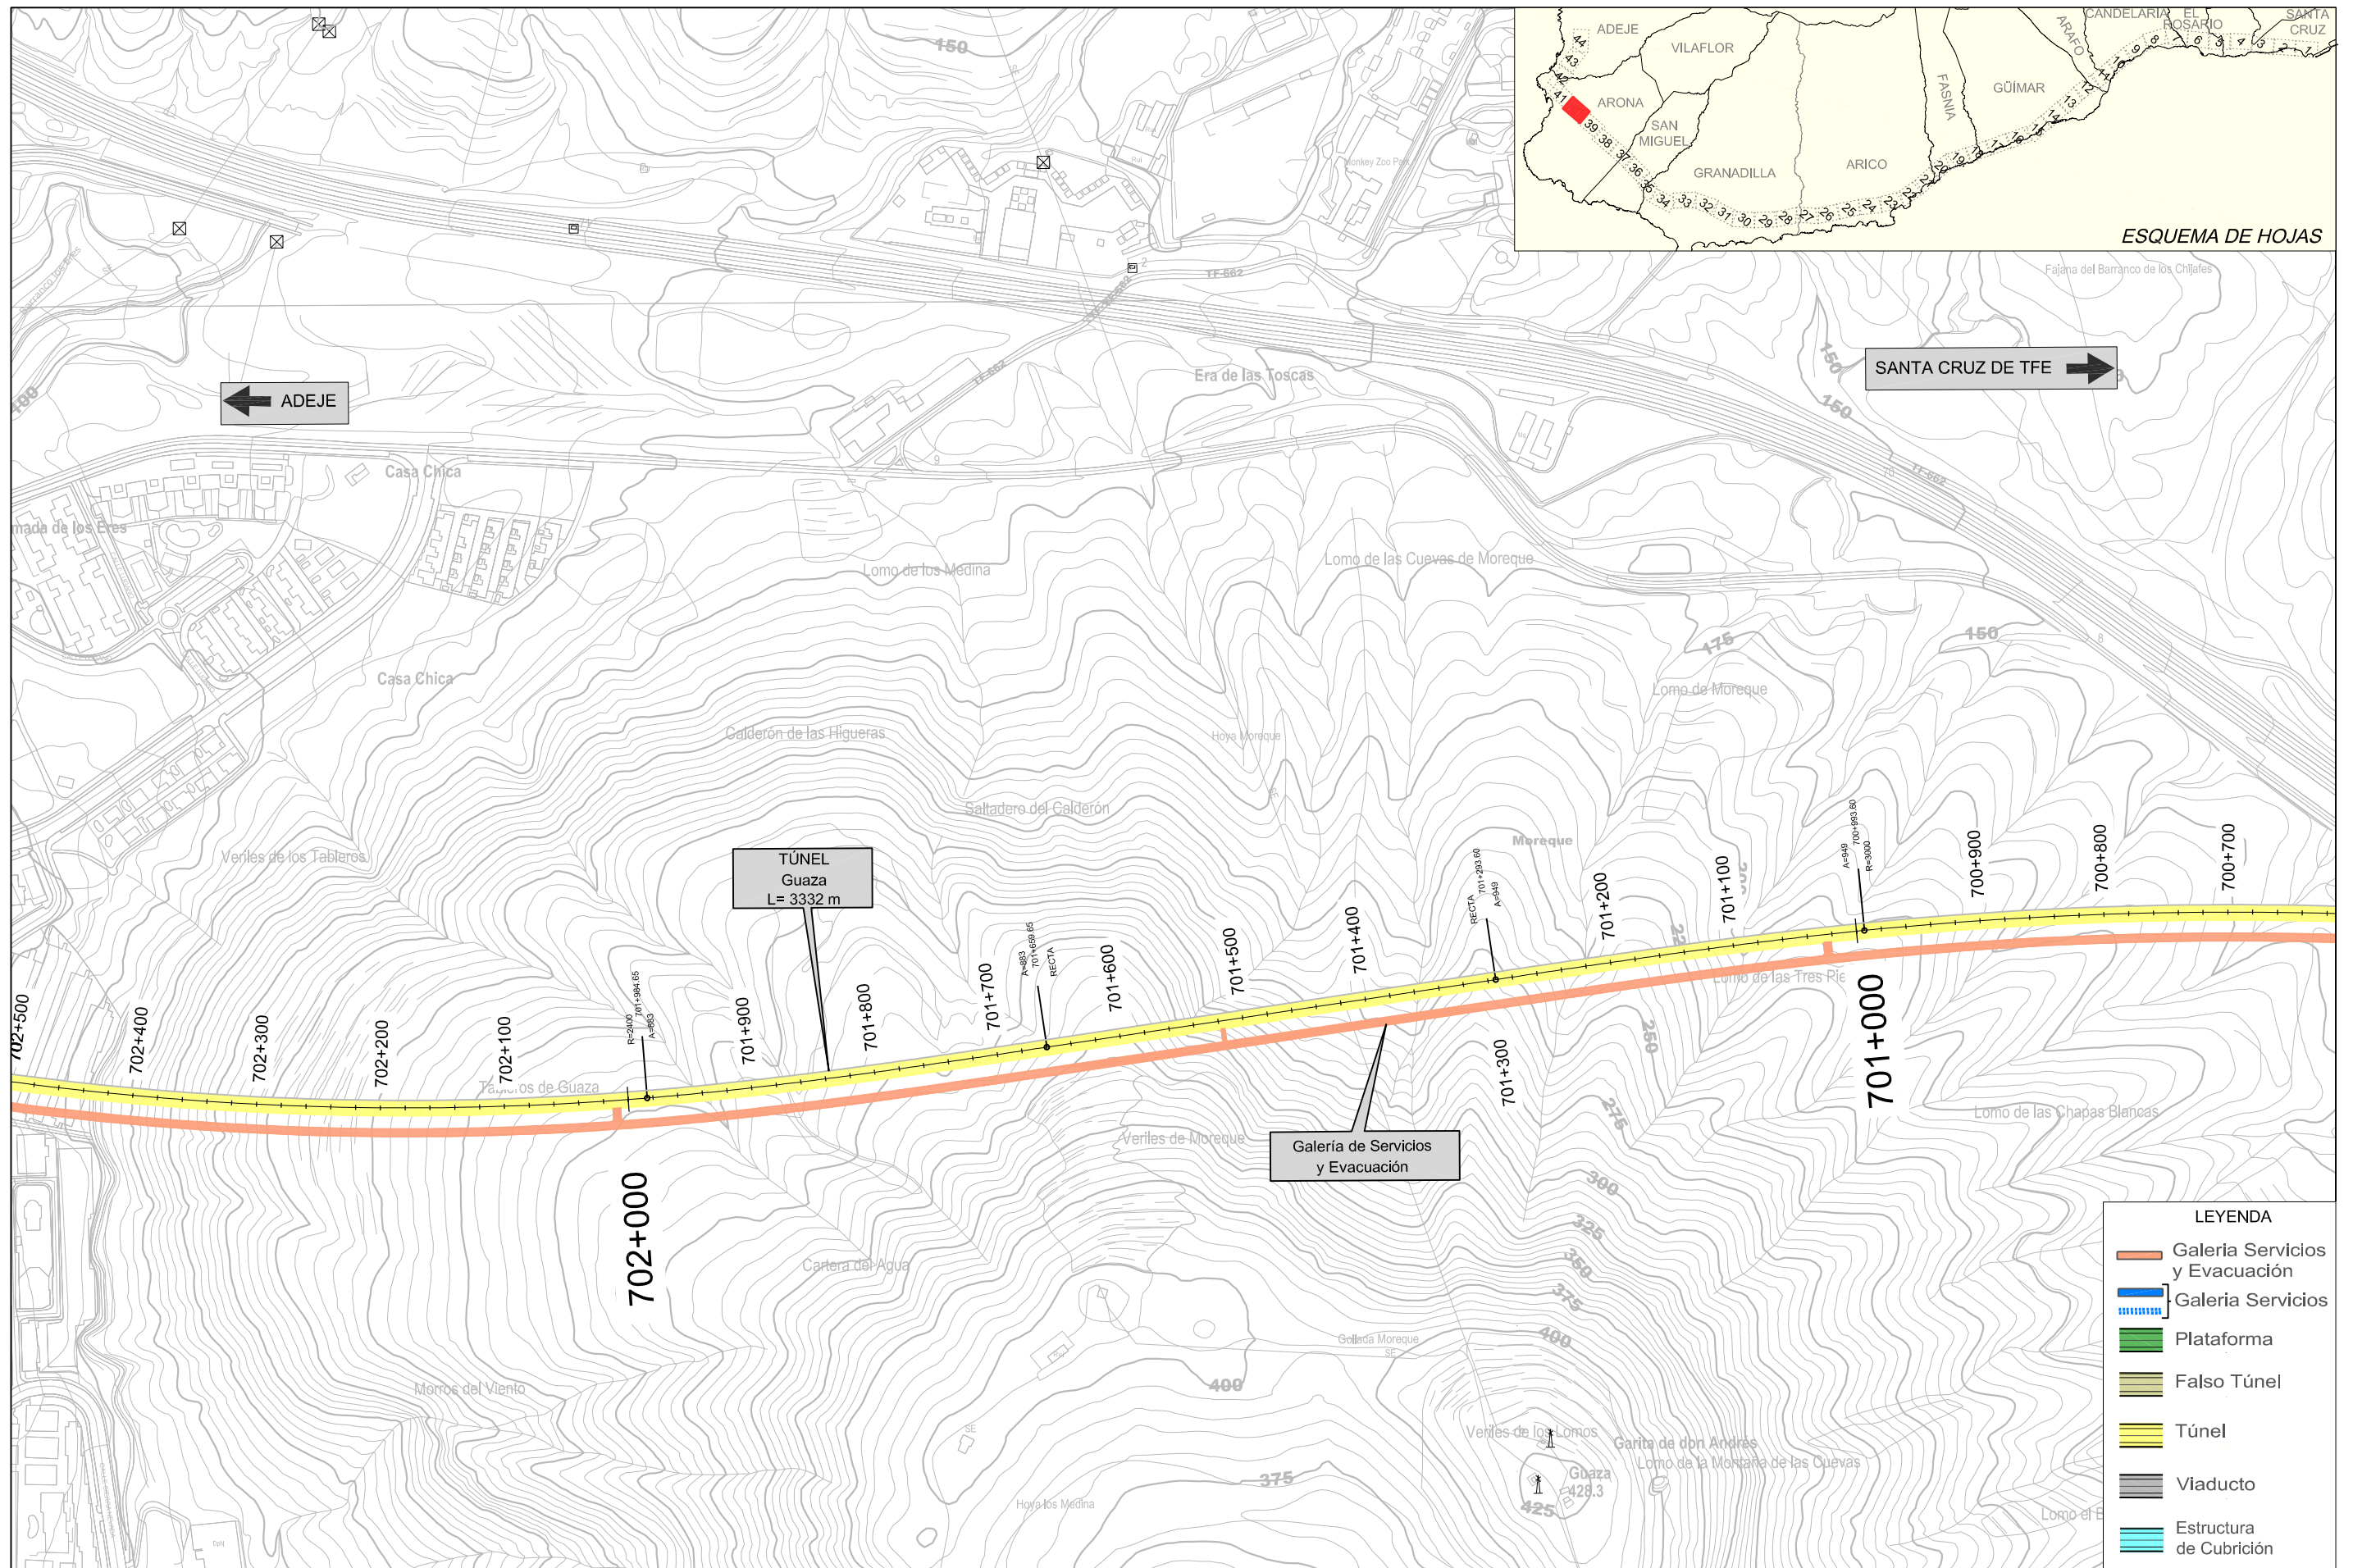

ESQUEMA DE HOJAS

LEYENDA

	Galería Servicios y Evacuación
	Galería Servicios
	Plataforma
	Falso Túnel
	Túnel
	Viaducto
	Estructura de Cubrición



TITULO:  
**PLAN TERRITORIAL ESPECIAL DE ORDENACIÓN DE INFRAESTRUCTURAS DEL TREN DEL SUR.**  
 APROBACION DEFINITIVA - MEMORIA DE ORDENACIÓN


CONSULTOR:  
**ineco**

ESCALA ORIGINAL A3  
 1:5000   
 NUMÉRICA | GRÁFICA

FECHA  
 JULIO 2013

Nº DE PLANO  
 2.6.2  
 HOJA 40 DE 44

TITULO DEL PLANO:  
 ALTERNATIVA SELECCIONADA (1:5000)  
 PLANTA SOBRE CARTOGRAFÍA

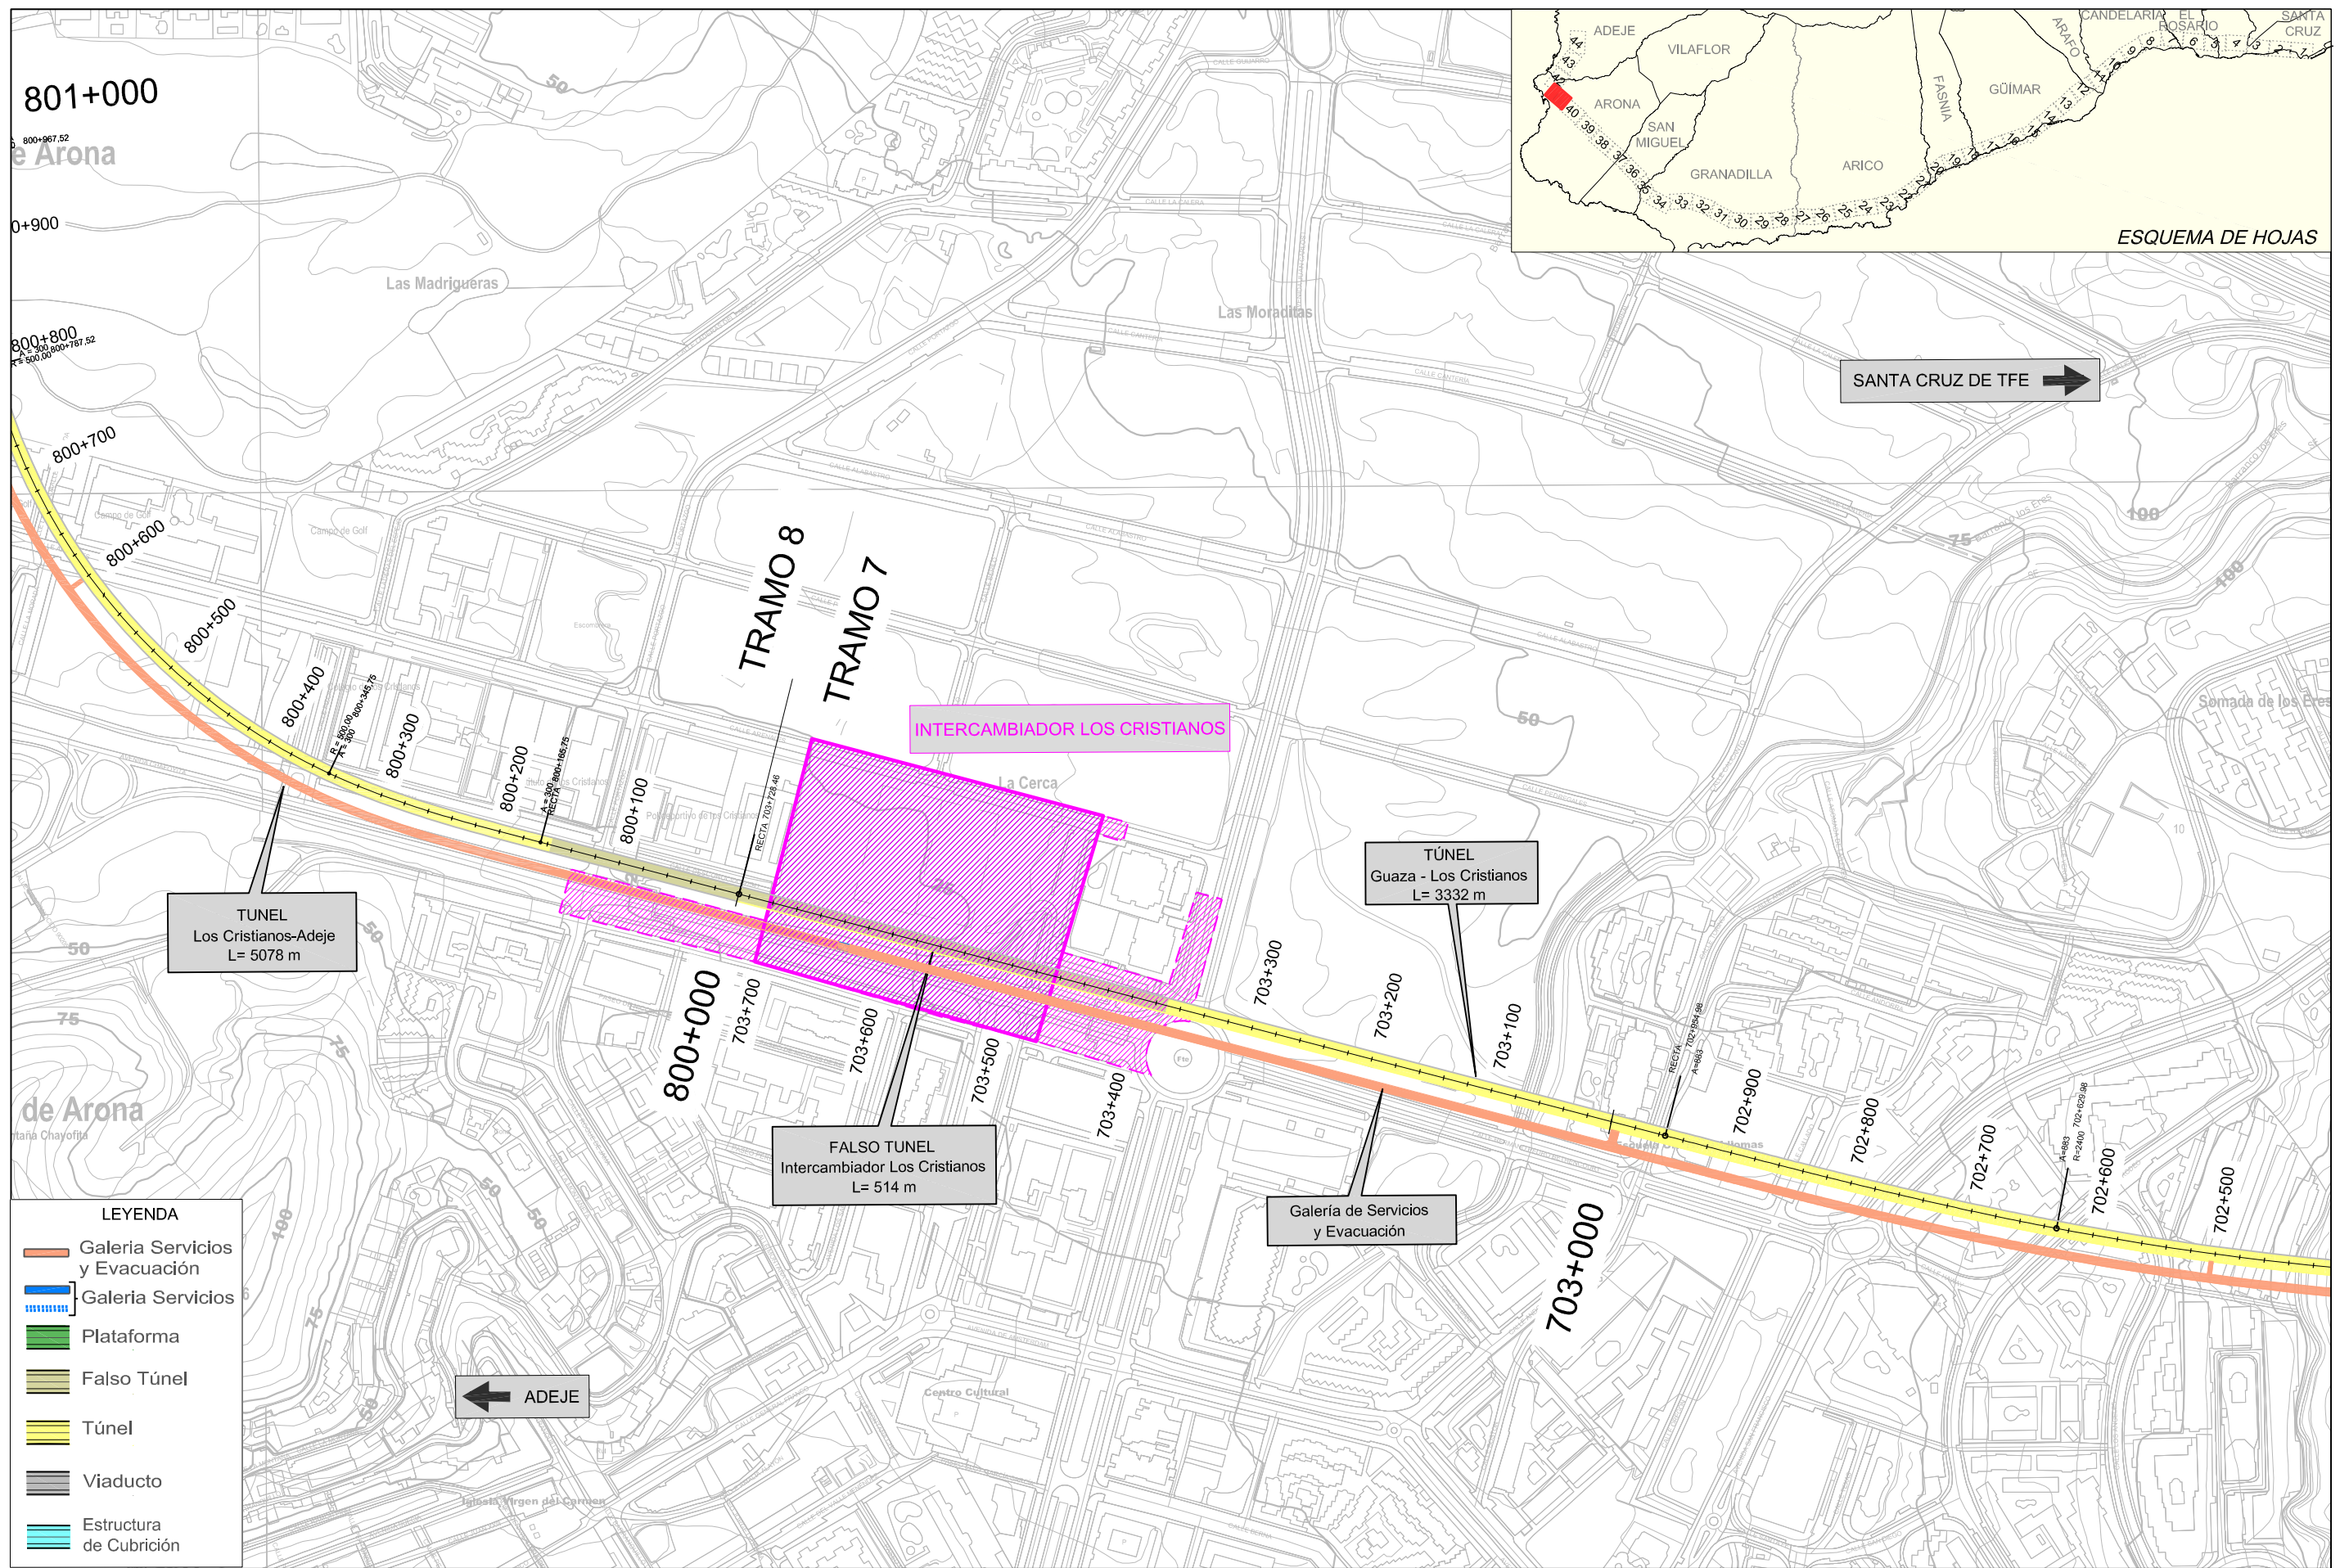

TITULO: **PLAN TERRITORIAL ESPECIAL DE ORDENACIÓN DE INFRAESTRUCTURAS DEL TREN DEL SUR.**  
 APROBACION DEFINITIVA - MEMORIA DE ORDENACIÓN


CONSULTOR: **ineco**

ESCALA ORIGINAL A3  
 1:5000   
 NUMÉRICA | GRÁFICA

FECHA: JULIO 2013

Nº DE PLANO: 2.6.2  
 HOJA 41 DE 44

TITULO DEL PLANO: **ALTERNATIVA SELECCIONADA (1:5000)**  
 PLANTA SOBRE CARTOGRAFÍA

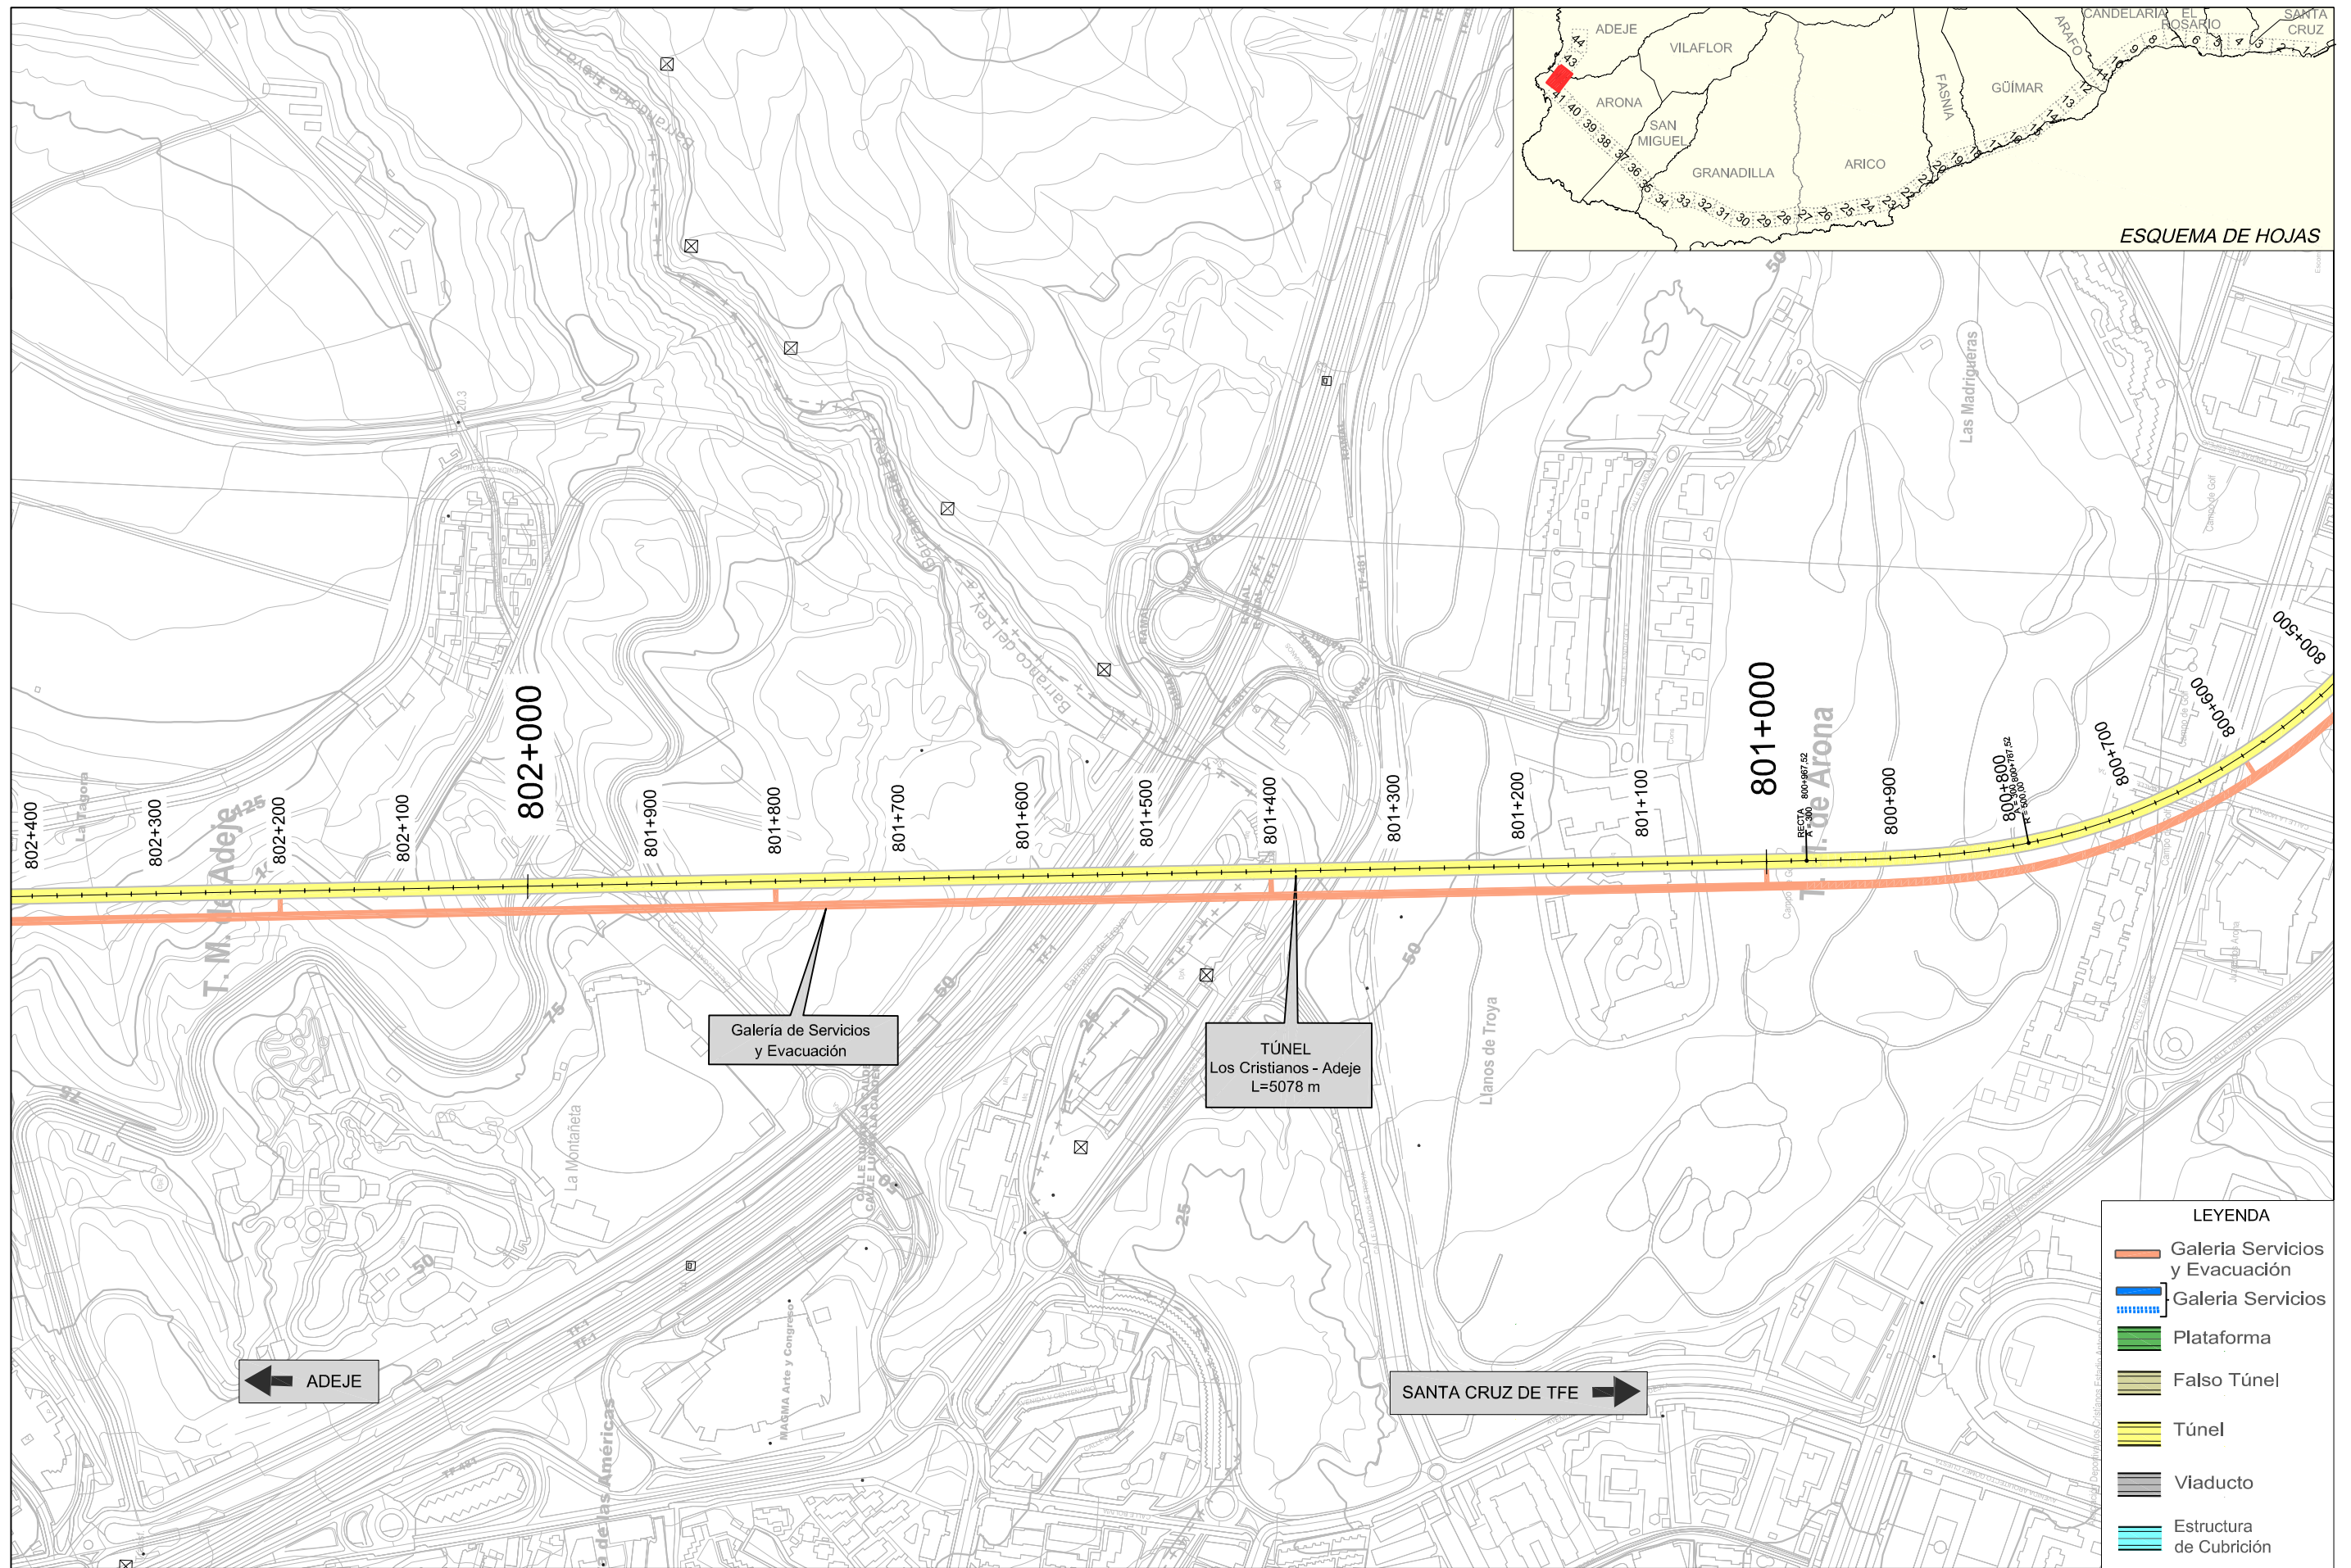

ESQUEMA DE HOJAS

**LEYENDA**

- Galería Servicios y Evacuación
- Galería Servicios
- Plataforma
- Falso Túnel
- Túnel
- Viaducto
- Estructura de Cubrición



TITULO:  
**PLAN TERRITORIAL ESPECIAL DE ORDENACIÓN DE INFRAESTRUCTURAS DEL TREN DEL SUR.**  
 APROBACION DEFINITIVA - MEMORIA DE ORDENACIÓN


CONSULTOR:  
**ineco**

ESCALA ORIGINAL A3  
 1:5000   
 NUMÉRICA | GRÁFICA


FECHA  
 JULIO 2013

Nº DE PLANO  
 2.6.2  
 HOJA 42 DE 44

TITULO DEL PLANO:  
 ALTERNATIVA SELECCIONADA (1:5000)  
 PLANTA SOBRE CARTOGRAFÍA

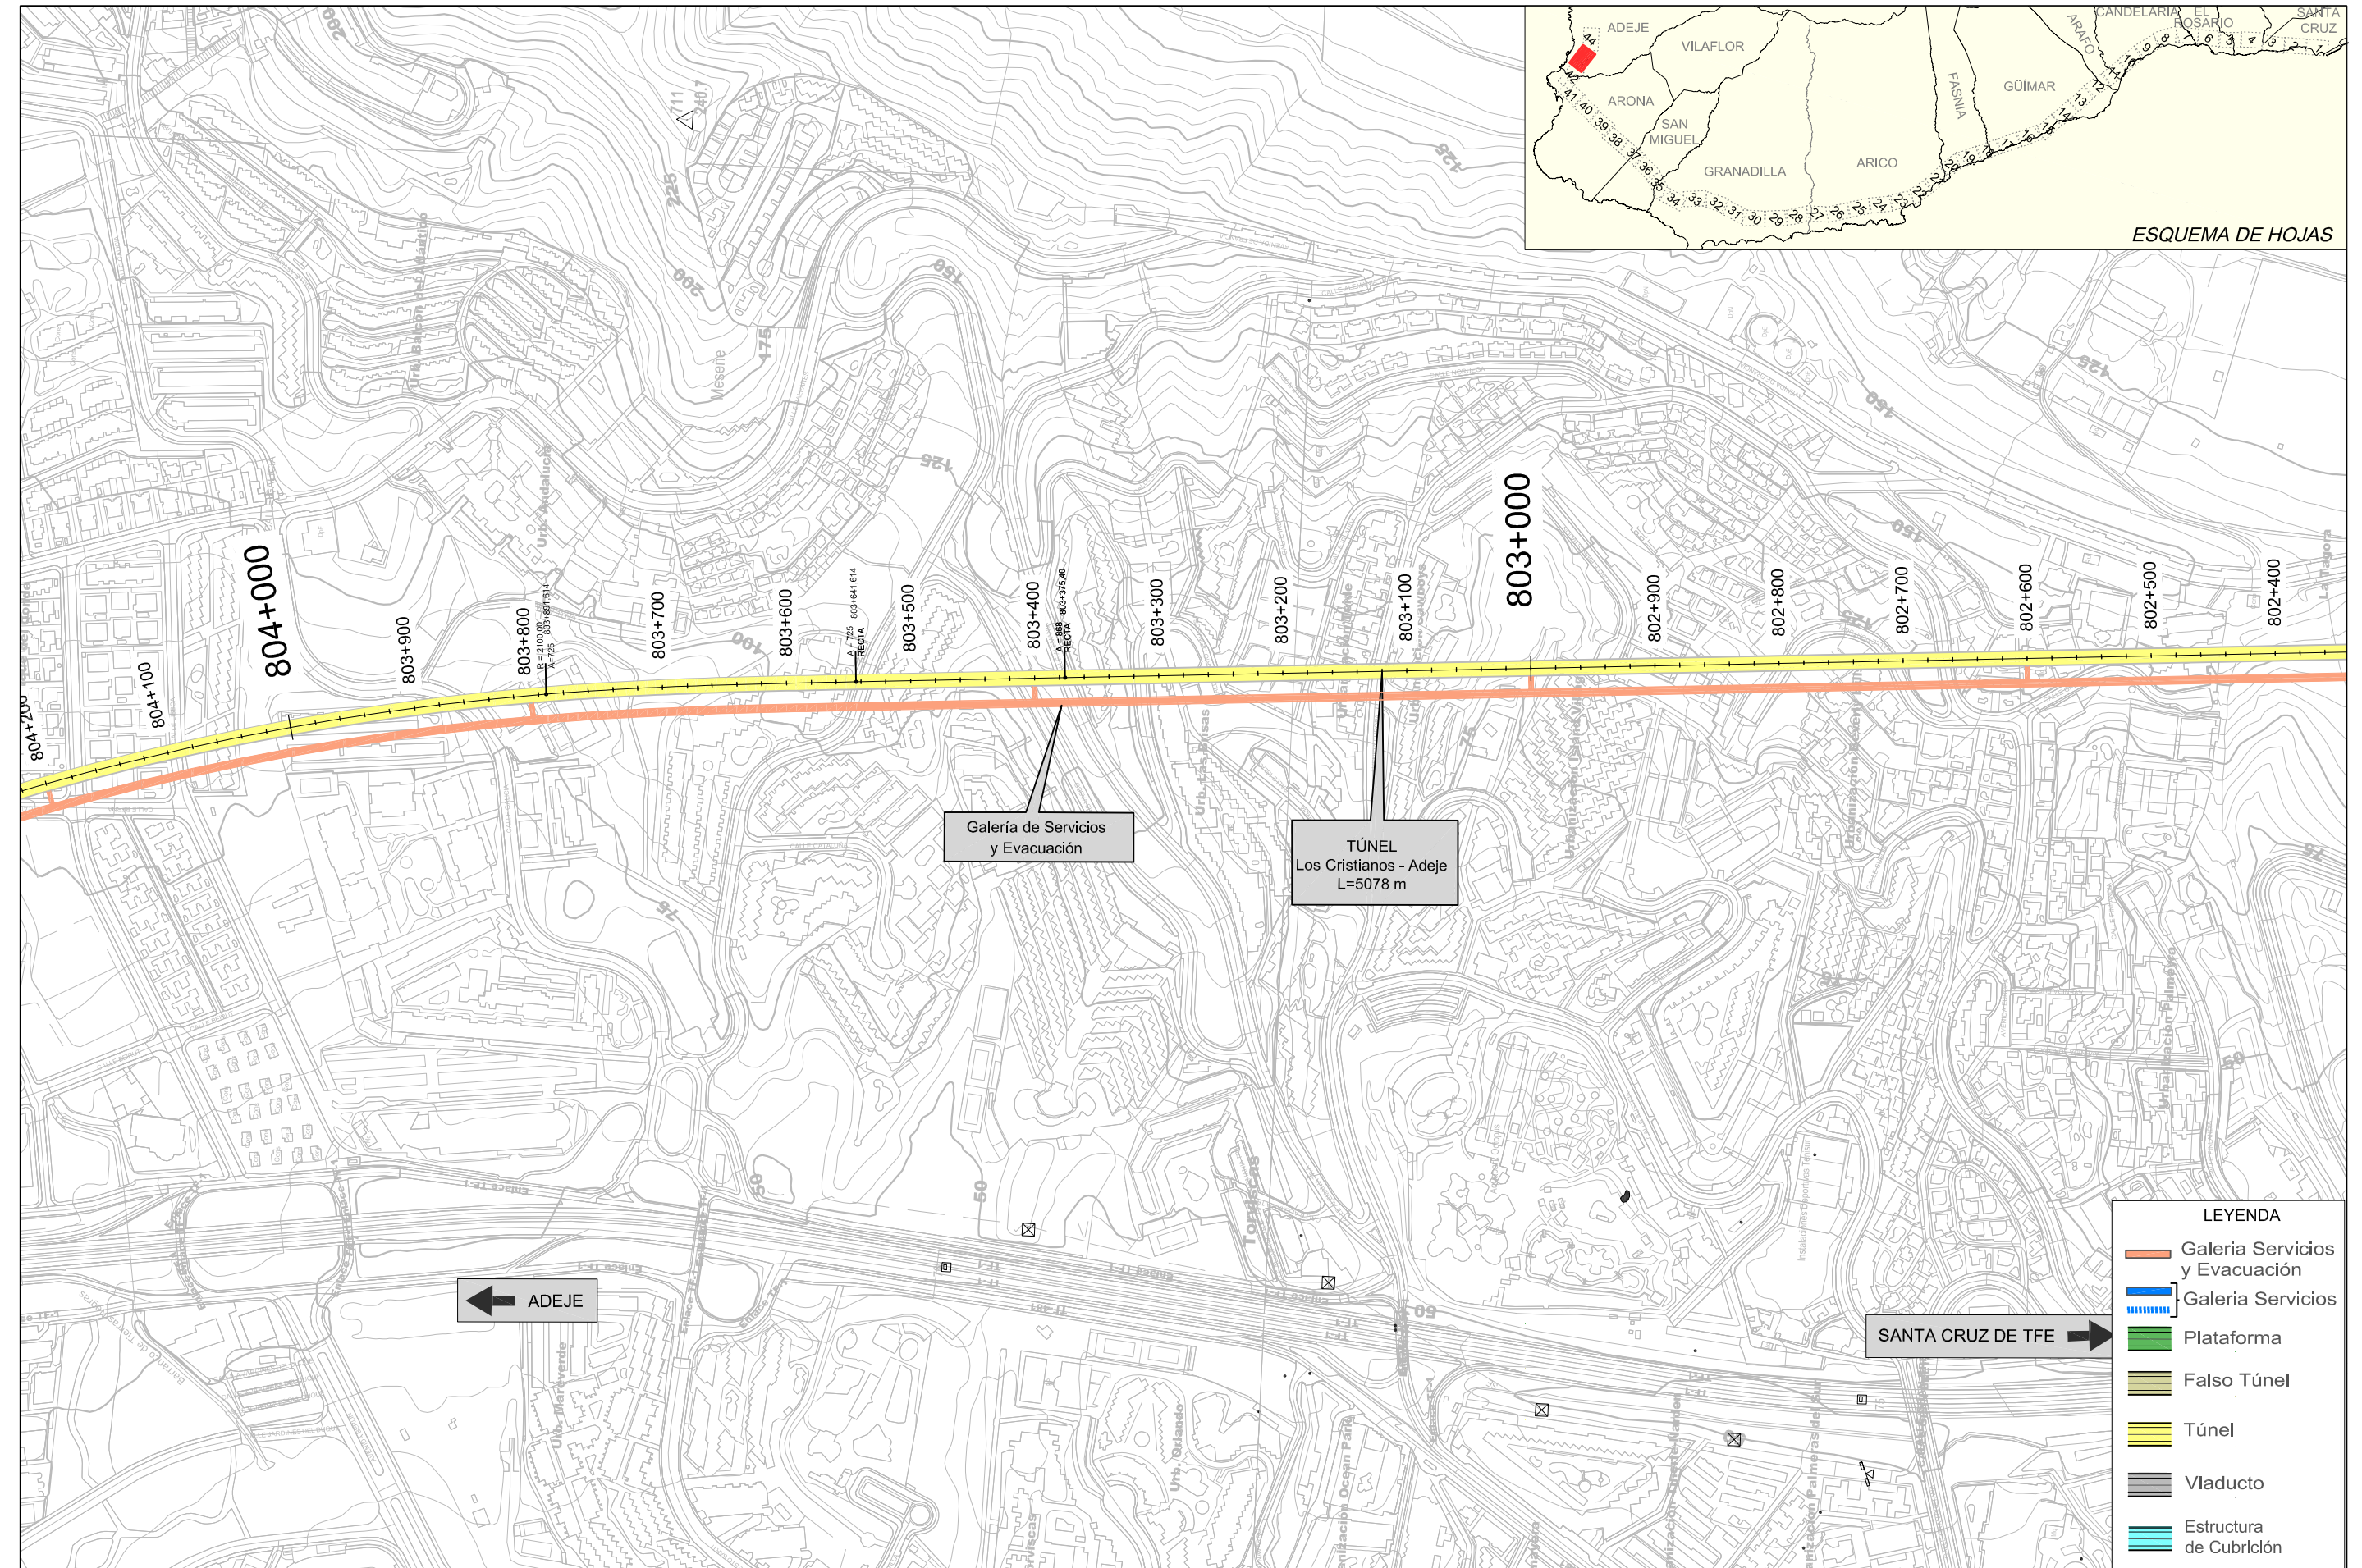



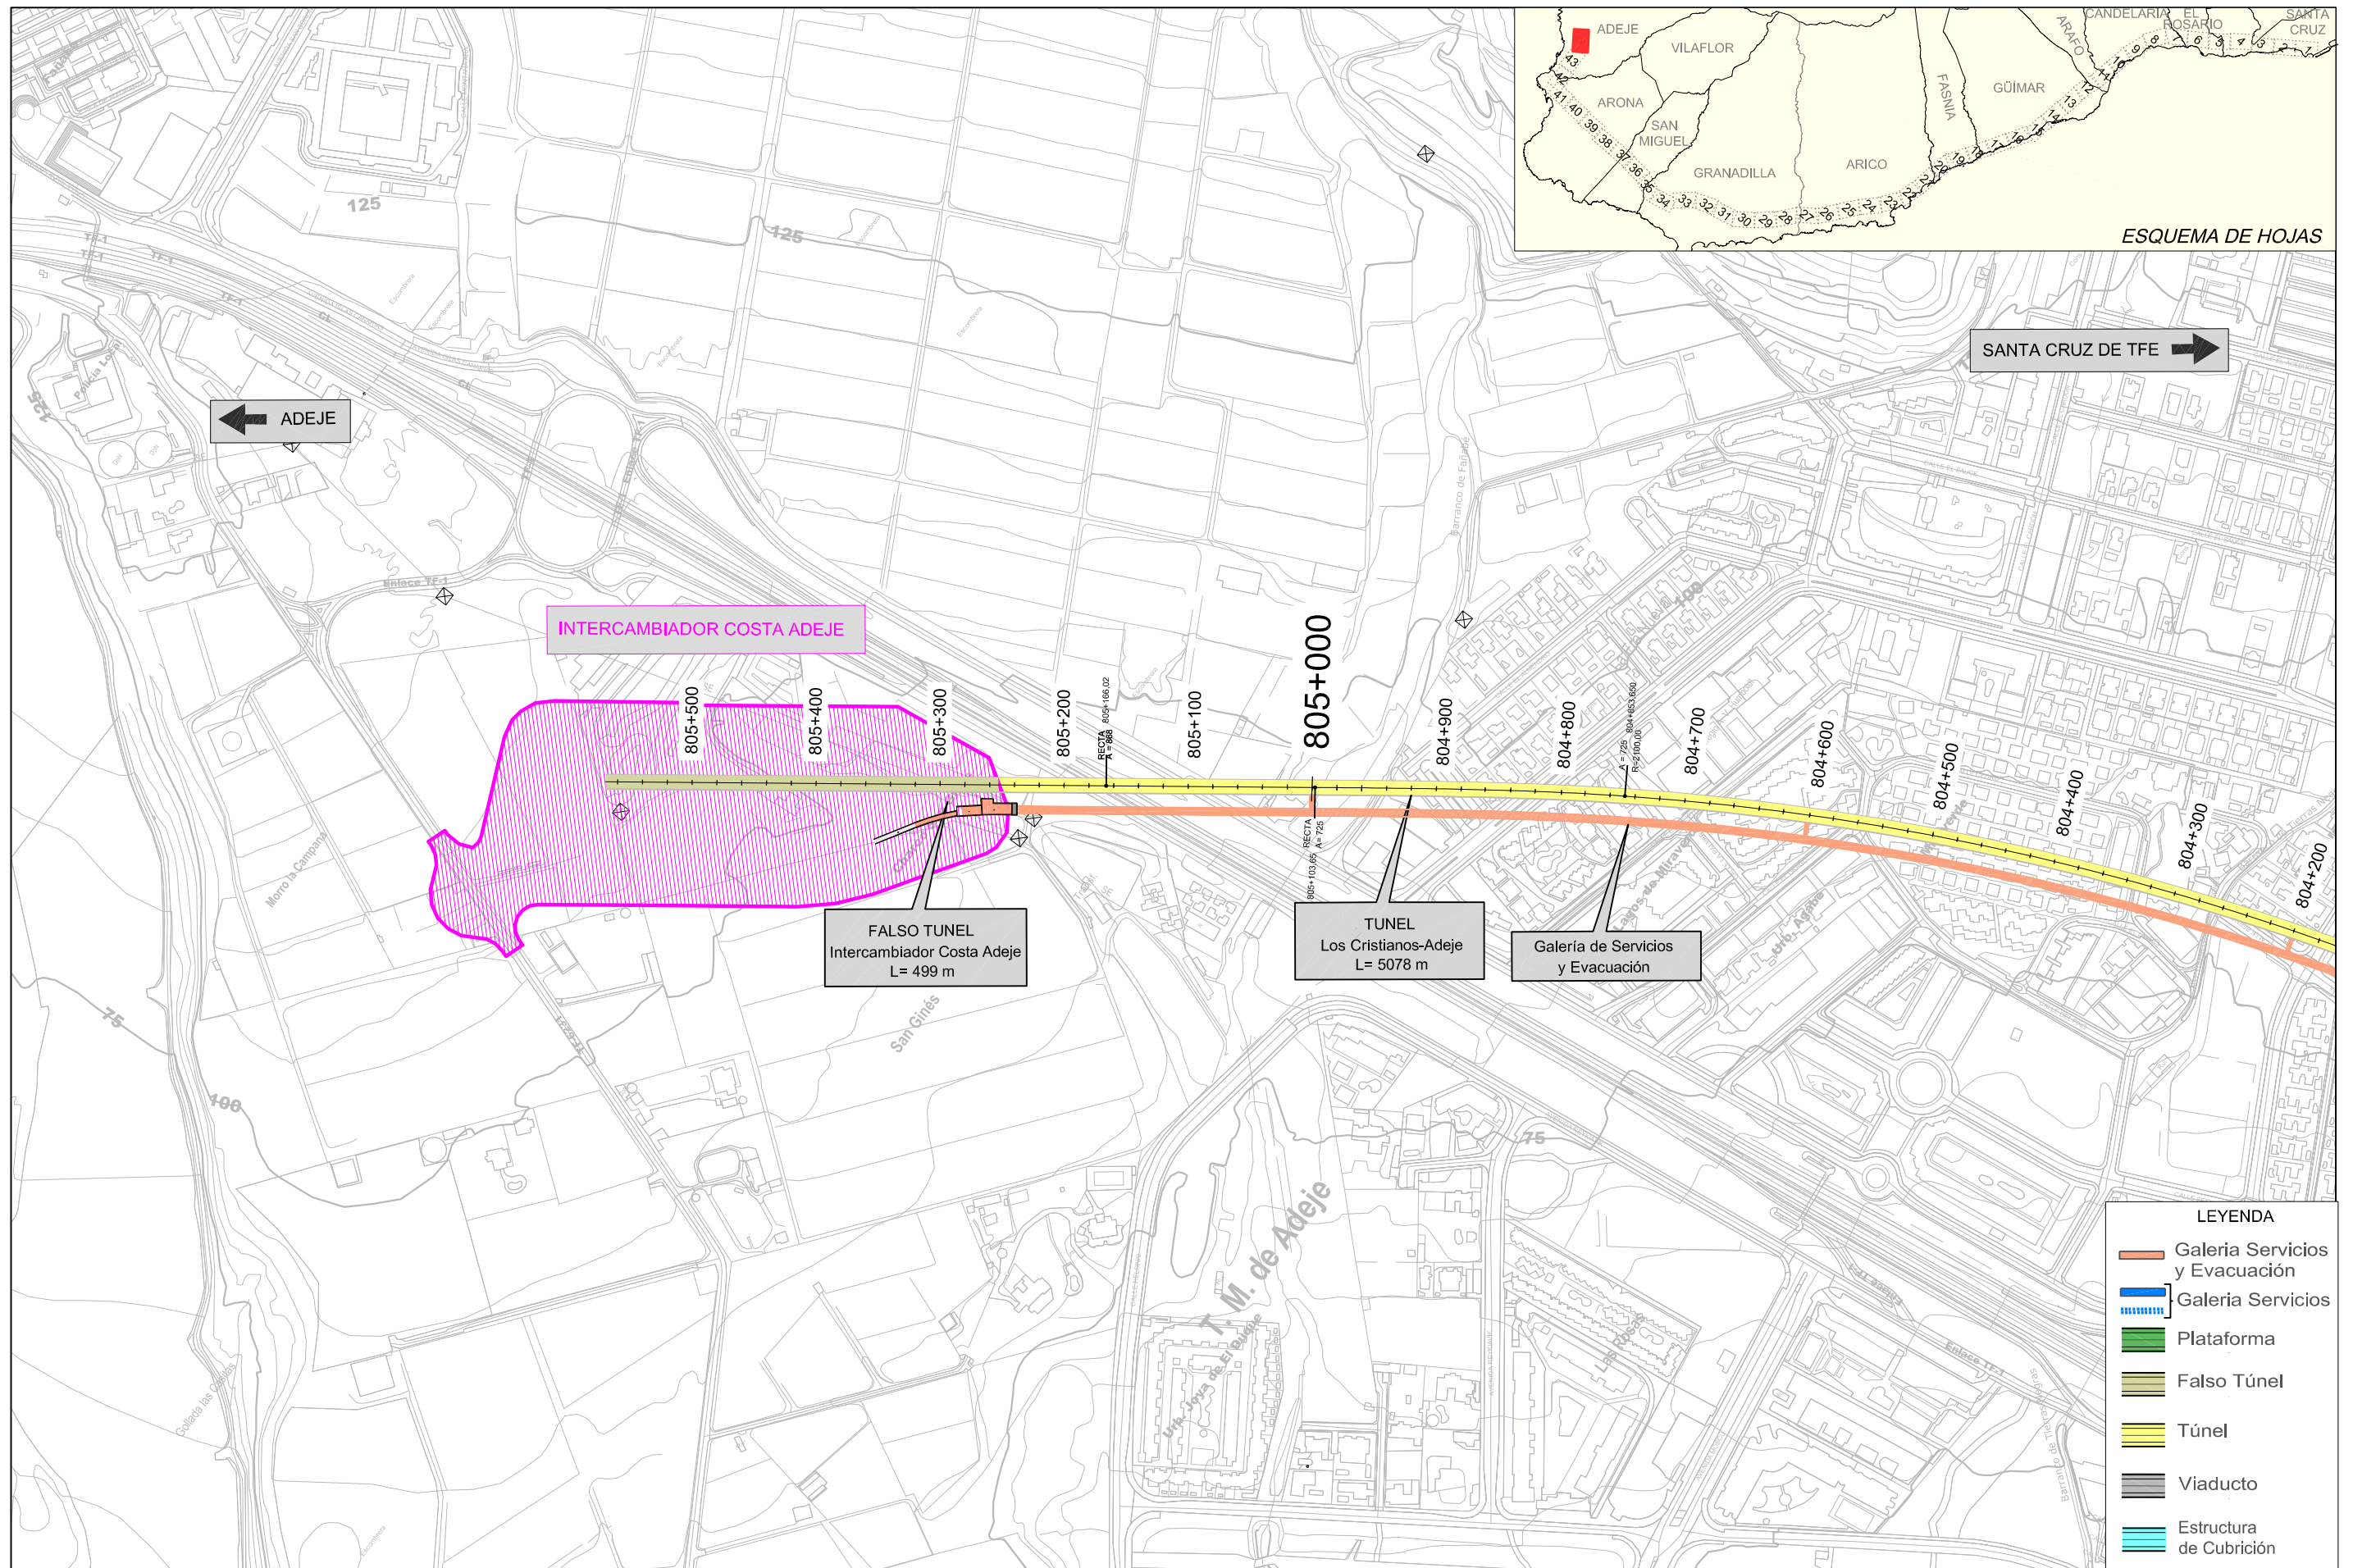


TITULO:

**PLAN TERRITORIAL ESPECIAL DE ORDENACIÓN DE INFRAESTRUCTURAS DEL TREN DEL SUR.**  
APROBACION DEFINITIVA - MEMORIA DE ORDENACIÓN

CONSULTOR:



ESCALA ORIGINAL A3

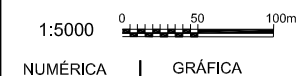

FECHA

JULIO 2013

Nº DE PLANO

2.6.2  
HOJA 44 DE 44

TITULO DEL PLANO:

ALTERNATIVA SELECCIONADA (1:5000)  
PLANTA SOBRE CARTOGRAFÍA