



TITULO:
PLAN TERRITORIAL ESPECIAL DE ORDENACIÓN DE INFRAESTRUCTURAS DEL TREN DEL SUR.
 APROBACION DEFINITIVA - MEMORIA DE ORDENACIÓN

CONSULTOR:
ineco

ESCALA ORIGINAL A3
 1:5000

NUMÉRICA | GRÁFICA

FECHA
 JULIO 2013

Nº DE PLANO
 2.8.2

HOJA 13 DE 44

TITULO DEL PLANO:
 PLANEAMIENTO (1:5000)
 PLANTA SOBRE ORTOFOTO

LEYENDA

	Galería Servicios y Evacuación
	Galería Servicios
	Plataforma
	Falso Túnel
	Túnel
	Viaducto
	Estructura de Cubrición
	Zona de Dominio Público
	Limite de Edificación
	Zona de Protección



TITULO:

PLAN TERRITORIAL ESPECIAL DE ORDENACIÓN
DE INFRAESTRUCTURAS DEL TREN DEL SUR.
APROBACION DEFINITIVA - MEMORIA DE ORDENACIÓN


CONSULTOR:



ESCALA ORIGINAL A3

1:5000

NUMÉRICA | GRÁFICA

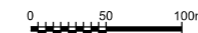

FECHA

JULIO
2013

Nº DE PLANO

2.8.2

HOJA 14 DE 44

TITULO DEL PLANO:

PLANEAMIENTO (1:5000)
PLANTA SOBRE ORTOFOTO



TITULO:

PLAN TERRITORIAL ESPECIAL DE ORDENACIÓN
DE INFRAESTRUCTURAS DEL TREN DEL SUR.
APROBACION DEFINITIVA - MEMORIA DE ORDENACIÓN


CONSULTOR:



ESCALA ORIGINAL A3

1:5000

NUMÉRICA | GRÁFICA

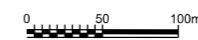

FECHA

JULIO
2013

Nº DE PLANO

2.8.2

HOJA 15 DE 44

TITULO DEL PLANO:

PLANEAMIENTO (1:5000)
PLANTA SOBRE ORTOFOTO



TITULO:

PLAN TERRITORIAL ESPECIAL DE ORDENACIÓN DE INFRAESTRUCTURAS DEL TREN DEL SUR.
 APROBACION DEFINITIVA - MEMORIA DE ORDENACIÓN

CONSULTOR:



ESCALA ORIGINAL A3

1:5000

NUMÉRICA | GRÁFICA



FECHA

JULIO 2013

Nº DE PLANO

2.8.2

HOJA 16 DE 44

TITULO DEL PLANO:

PLANEAMIENTO (1:5000)
 PLANTA SOBRE ORTOFOTO




TITULO:

PLAN TERRITORIAL ESPECIAL DE ORDENACIÓN DE INFRAESTRUCTURAS DEL TREN DEL SUR.
 APROBACION DEFINITIVA - MEMORIA DE ORDENACIÓN

CONSULTOR:



ESCALA ORIGINAL A3

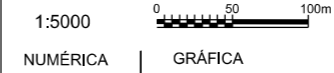

FECHA


JULIO 2013

Nº DE PLANO

2.8.2
 HOJA 17 DE 44

TITULO DEL PLANO:

PLANEAMIENTO (1:5000)
 PLANTA SOBRE ORTOFOTO

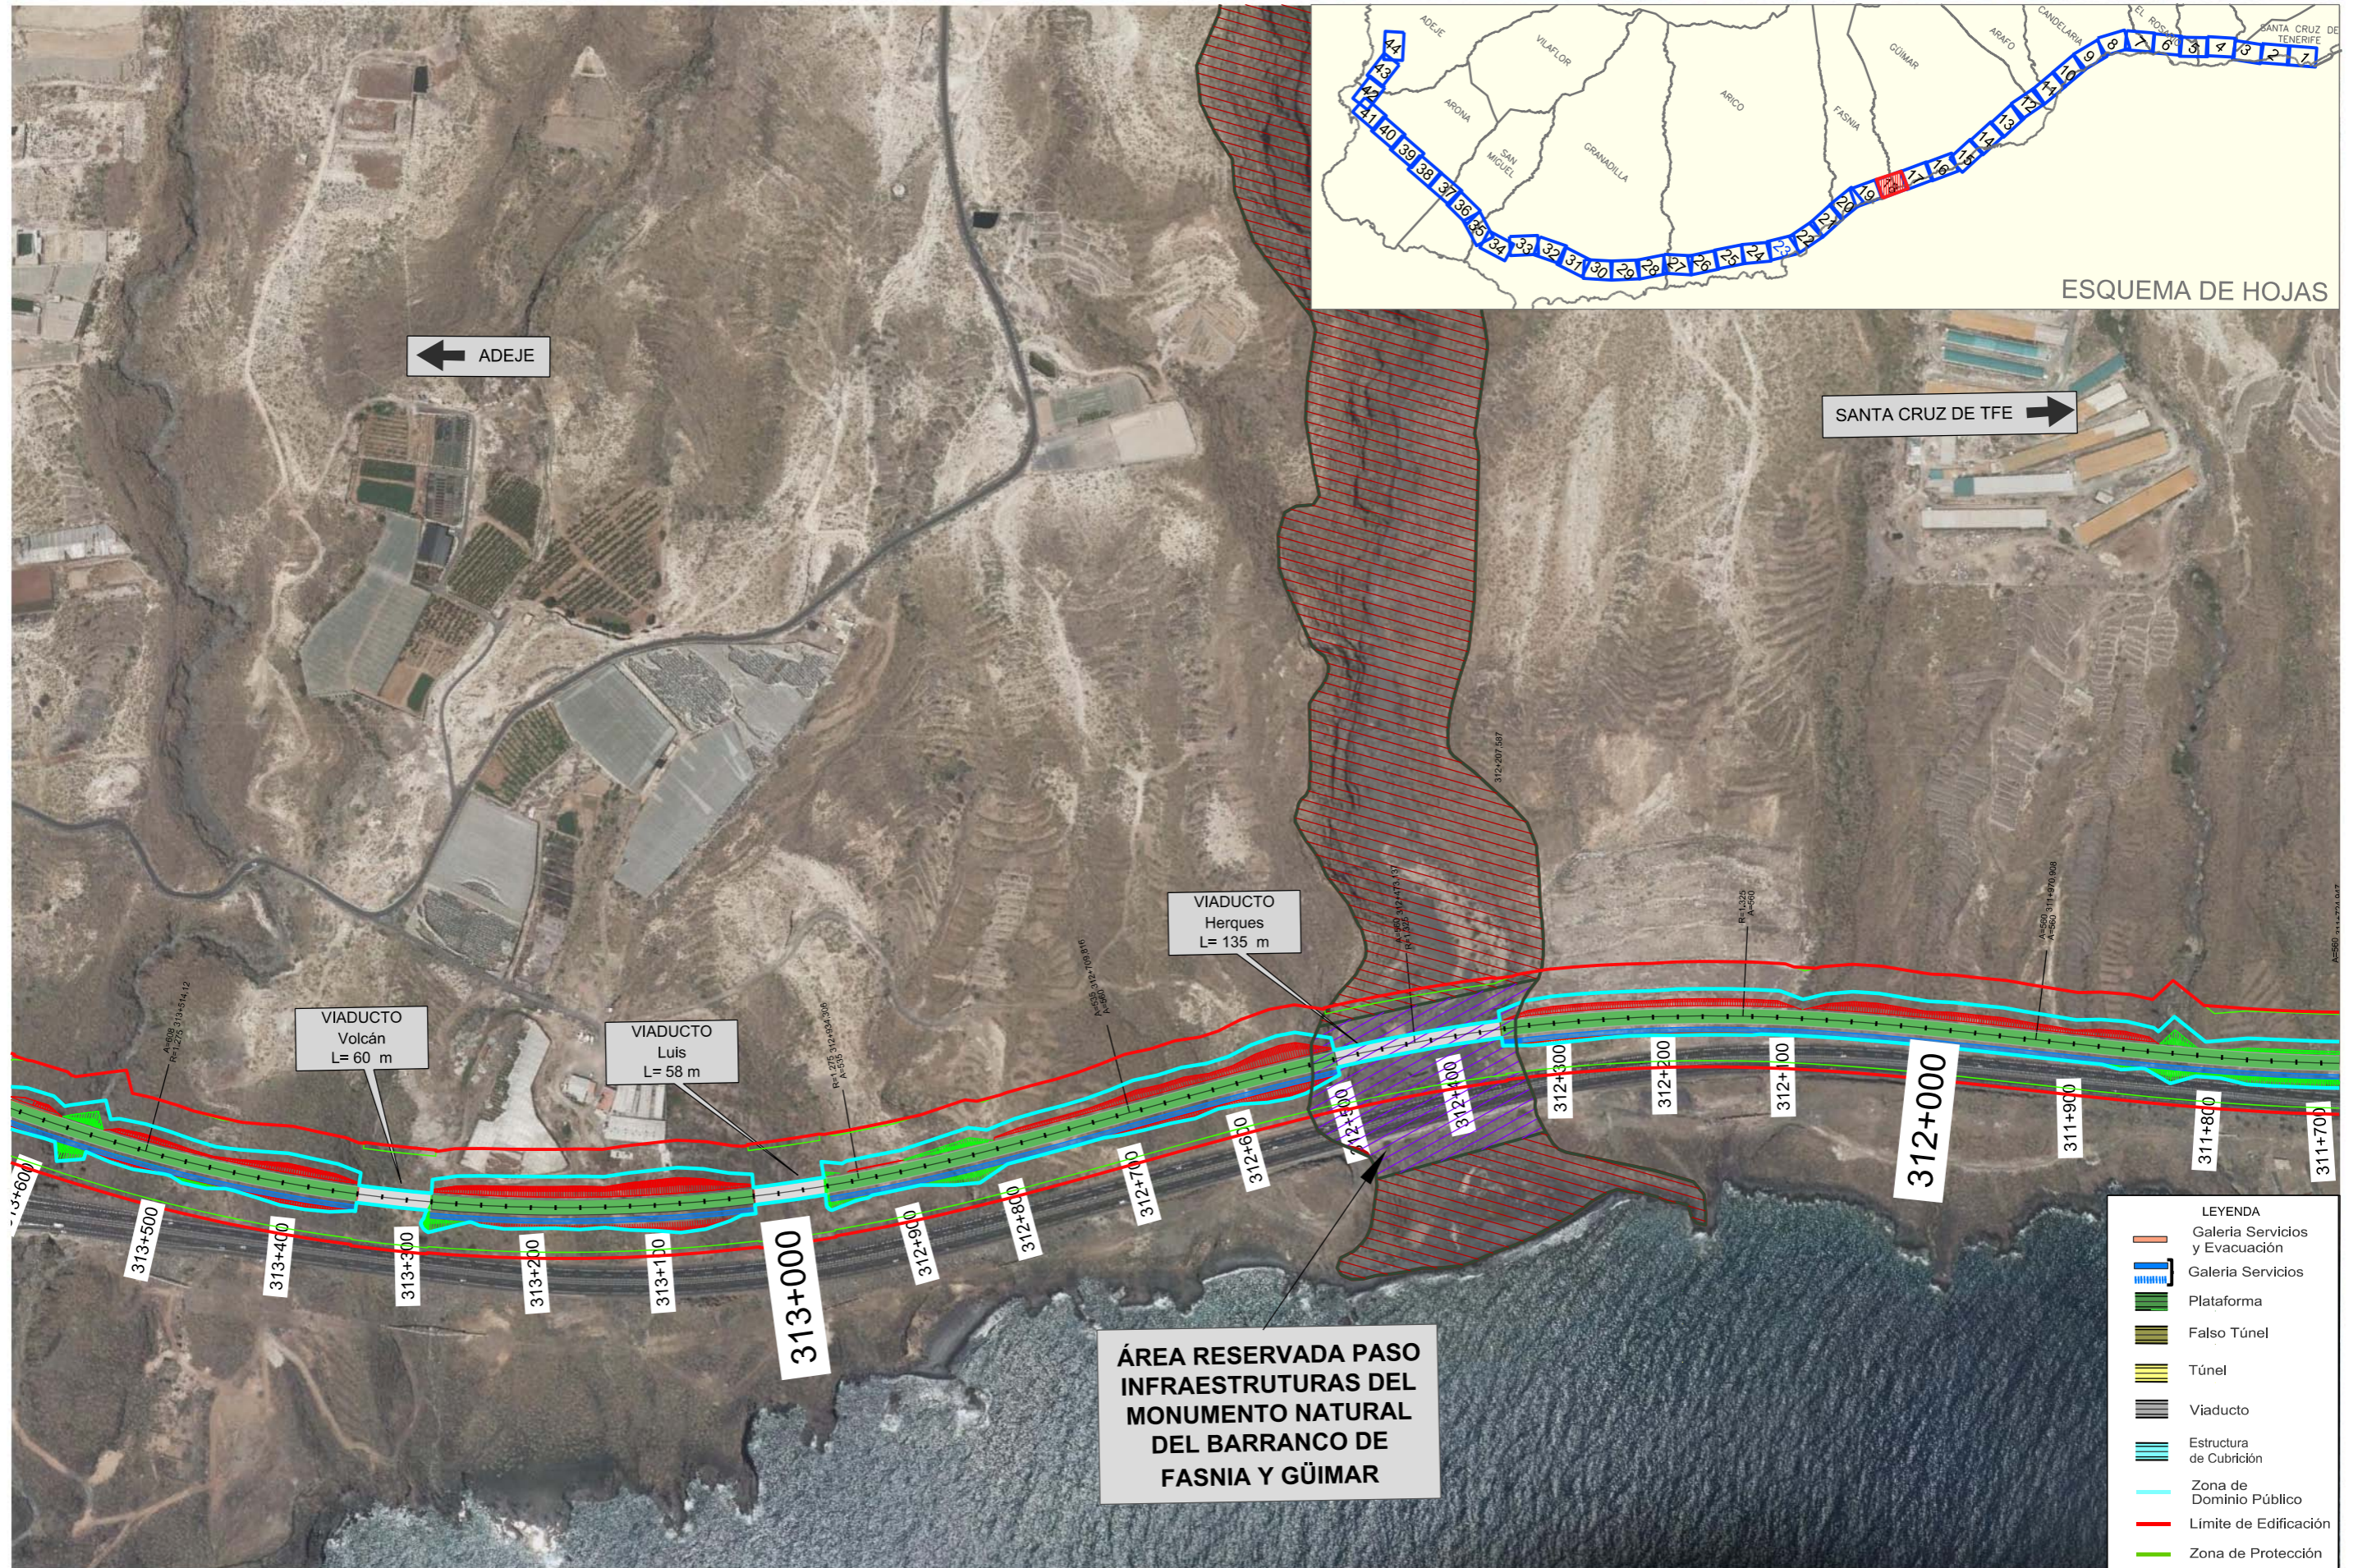

TÍTULO:

PLAN TERRITORIAL ESPECIAL DE ORDENACIÓN DE INFRAESTRUTURAS DEL TREN DEL SUR.
 APROBACION DEFINITIVA - MEMORIA DE ORDENACIÓN

CONSULTOR:



ESCALA ORIGINAL A3

1:5000

NUMÉRICA

GRÁFICA



FECHA

JULIO 2013

Nº DE PLANO

2.8.2

HOJA 18 DE 44

TÍTULO DEL PLANO:

PLANEAMIENTO (1:5000)
 PLANTA SOBRE ORTOFOTO



TITULO:
PLAN TERRITORIAL ESPECIAL DE ORDENACIÓN DE INFRAESTRUCTURAS DEL TREN DEL SUR.
 APROBACION DEFINITIVA - MEMORIA DE ORDENACIÓN

CONSULTOR:
ineco

ESCALA ORIGINAL A3
 1:5000
 NUMÉRICA | GRÁFICA

FECHA
 JULIO 2013

Nº DE PLANO
 2.8.2

HOJA 19 DE 44

TITULO DEL PLANO:
 PLANEAMIENTO (1:5000)
 PLANTA SOBRE ORTOFOTO



LEYENDA

	Galería Servicios y Evacuación
	Galería Servicios
	Plataforma
	Falso Túnel
	Túnel
	Viaducto
	Estructura de Cubrición
	Zona de Dominio Público
	Limite de Edificación
	Zona de Protección



TITULO:
PLAN TERRITORIAL ESPECIAL DE ORDENACIÓN DE INFRAESTRUCTURAS DEL TREN DEL SUR.
 APROBACION DEFINITIVA - MEMORIA DE ORDENACIÓN

CONSULTOR:
ineco

ESCALA ORIGINAL A3
 1:5000
 NUMÉRICA GRÁFICA

FECHA
 JULIO 2013

Nº DE PLANO 2.8.2
 HOJA 20 DE 44
 TITULO DEL PLANO:
PLANEAMIENTO (1:5000)
 PLANTA SOBRE ORTOFOTO



TITULO:

PLAN TERRITORIAL ESPECIAL DE ORDENACIÓN DE INFRAESTRUCTURAS DEL TREN DEL SUR.
 APROBACION DEFINITIVA - MEMORIA DE ORDENACIÓN

CONSULTOR:



ESCALA ORIGINAL A3

1:5000

NUMÉRICA

GRÁFICA

0 50 100m

FECHA

JULIO 2013

Nº DE PLANO

2.8.2

HOJA 21 DE 44

TITULO DEL PLANO:

PLANEAMIENTO (1:5000)
 PLANTA SOBRE ORTOFOTO



TITULO:

PLAN TERRITORIAL ESPECIAL DE ORDENACIÓN
DE INFRAESTRUCTURAS DEL TREN DEL SUR.
APROBACION DEFINITIVA - MEMORIA DE ORDENACIÓN

CONSULTOR:




ESCALA ORIGINAL A3

1:5000

NUMÉRICA

GRÁFICA

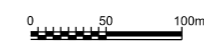

FECHA

JULIO
2013

Nº DE PLANO

2.8.2

HOJA 22 DE 44

TITULO DEL PLANO:

PLANEAMIENTO (1:5000)
PLANTA SOBRE ORTOFOTO



ESQUEMA DE HOJAS

- LEYENDA
- Galería Servicios y Evacuación
 - Galería Servicios
 - Plataforma
 - Falso Túnel
 - Túnel
 - Viaducto
 - Estructura de Cubrición
 - Zona de Dominio Público
 - Límite de Edificación
 - Zona de Protección



TITULO:
PLAN TERRITORIAL ESPECIAL DE ORDENACIÓN DE INFRAESTRUCTURAS DEL TREN DEL SUR.
 APROBACION DEFINITIVA - MEMORIA DE ORDENACIÓN


CONSULTOR:
ineco

ESCALA ORIGINAL A3
 1:5000
 NUMÉRICA | GRÁFICA

FECHA
 JULIO 2013

Nº DE PLANO
 2.8.2
 HOJA 23 DE 44

TITULO DEL PLANO:
 PLANEAMIENTO (1:5000)
 PLANTA SOBRE ORTOFOTO

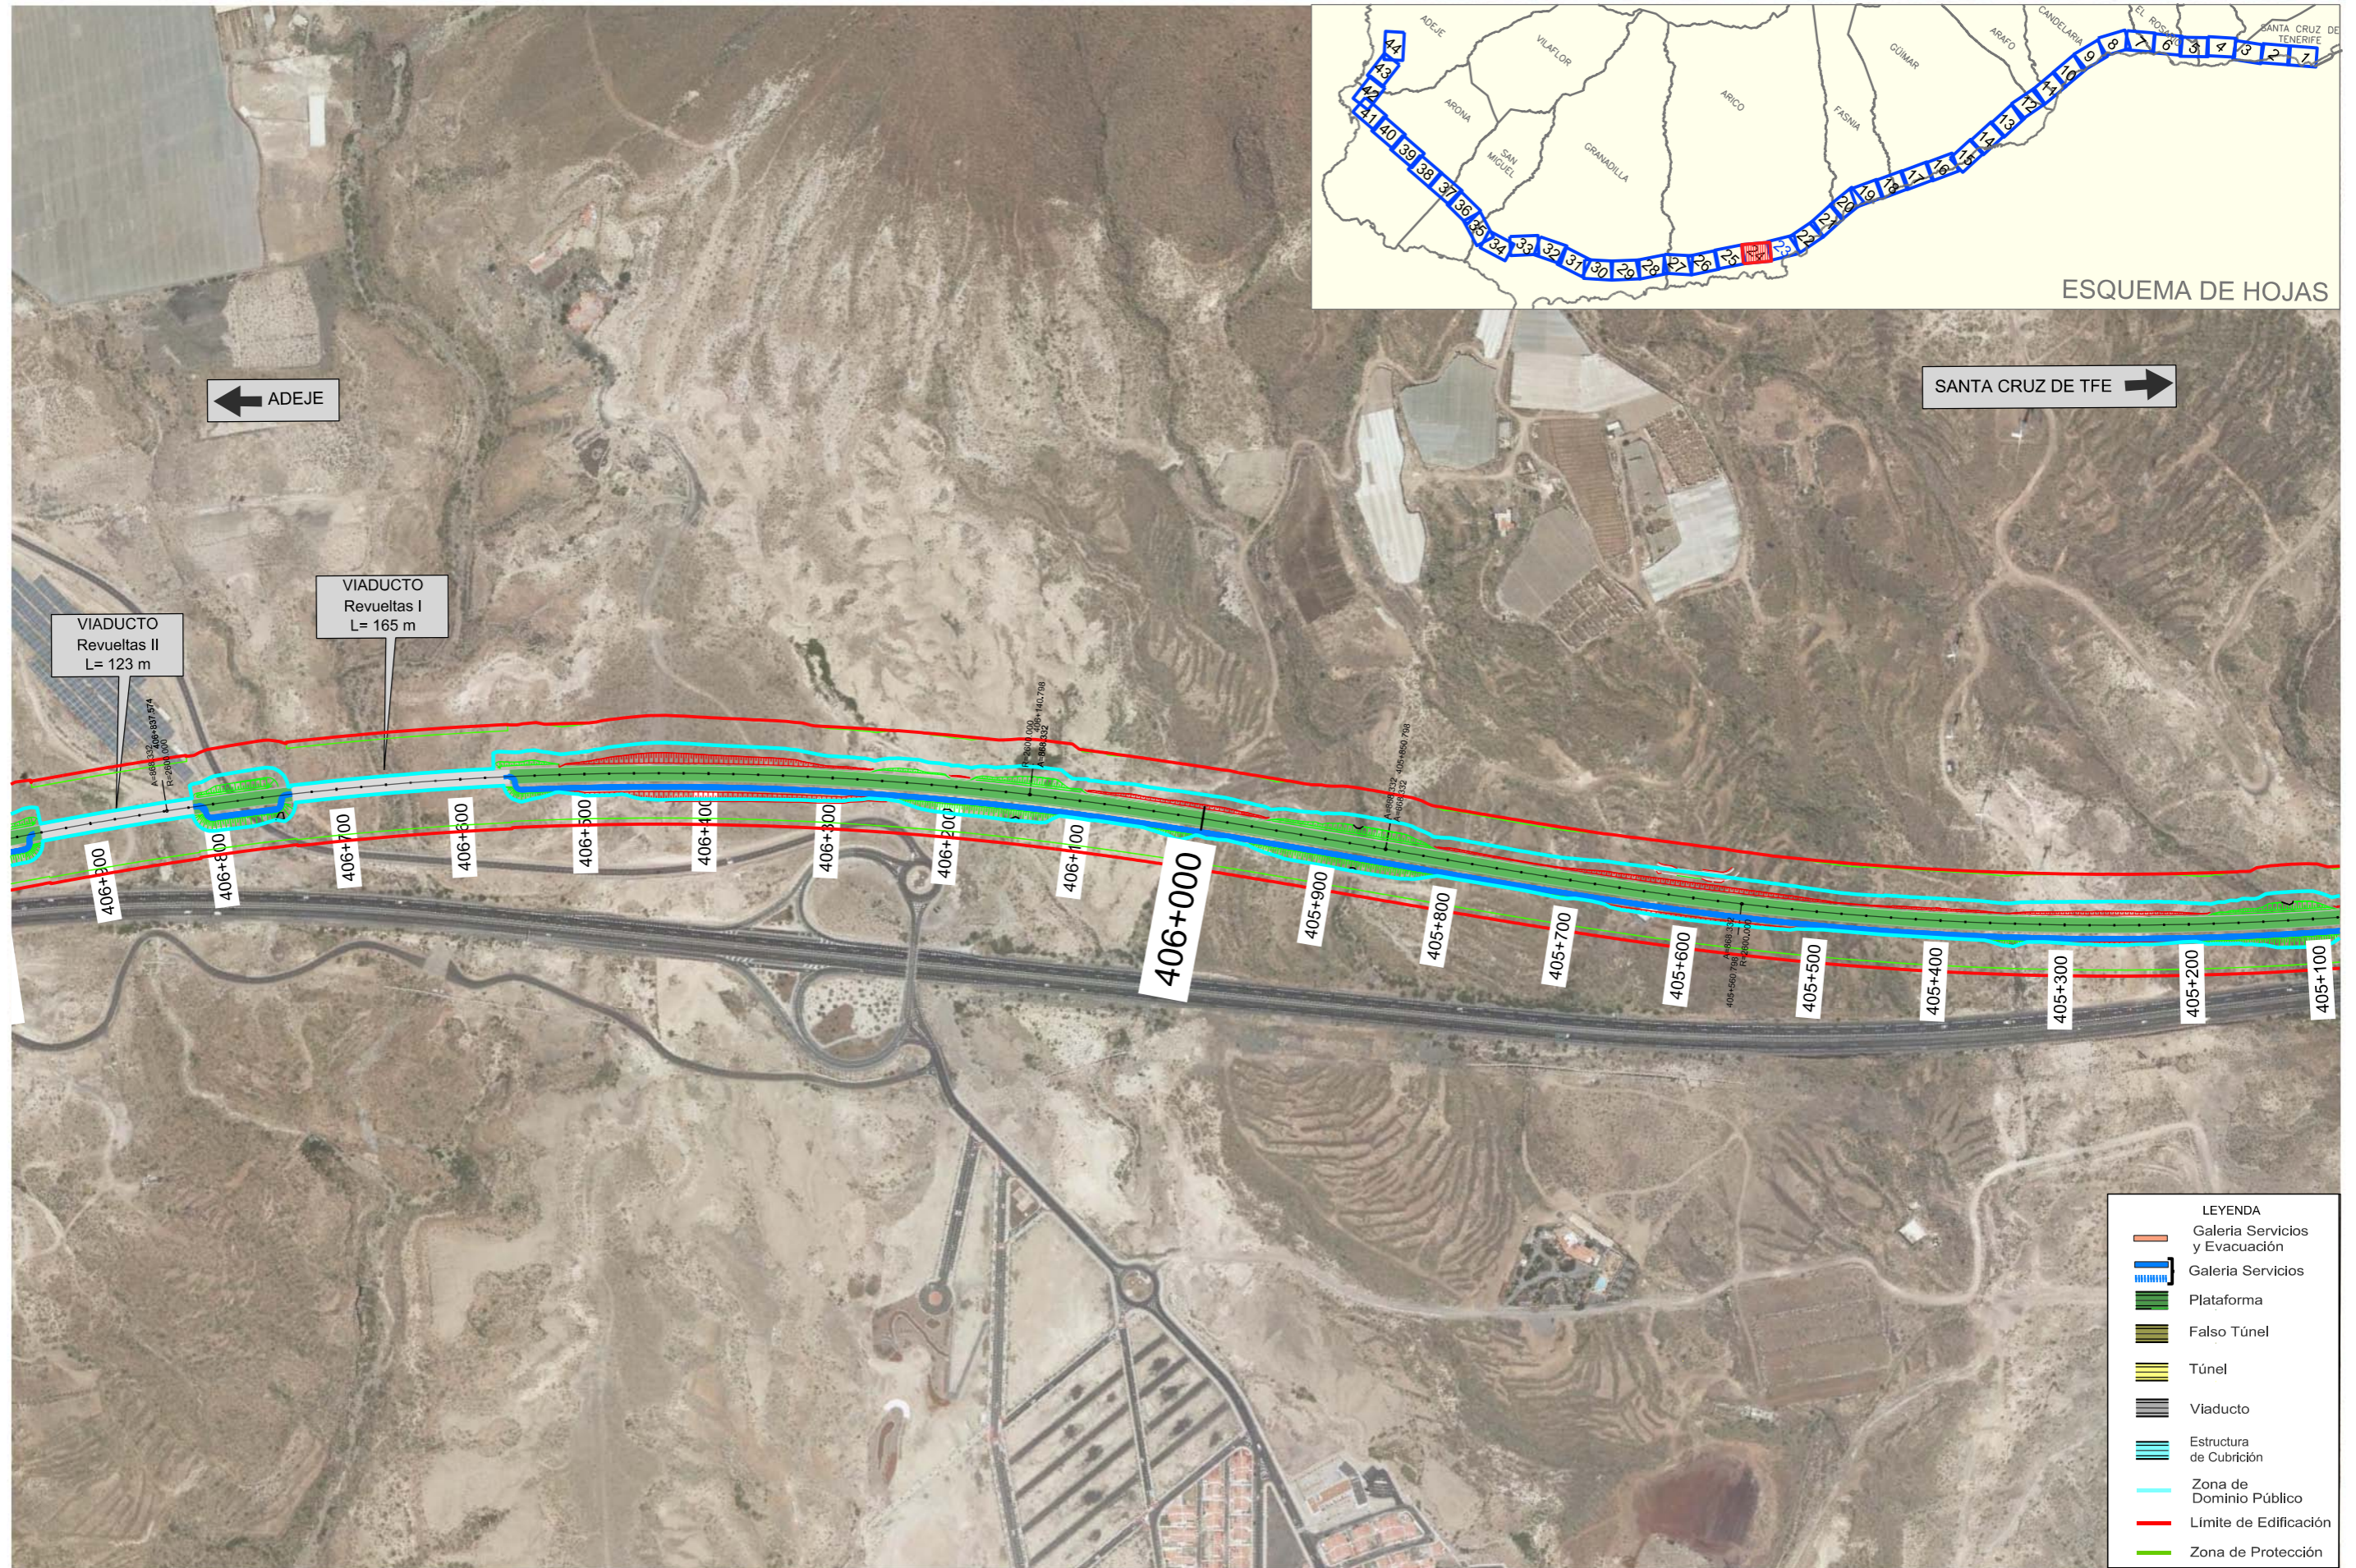


TITULO:

PLAN TERRITORIAL ESPECIAL DE ORDENACIÓN DE INFRAESTRUCTURAS DEL TREN DEL SUR.
 APROBACION DEFINITIVA - MEMORIA DE ORDENACIÓN

CONSULTOR:



ESCALA ORIGINAL A3

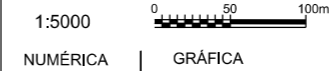

FECHA

JULIO 2013

Nº DE PLANO 2.8.2

HOJA 24 DE 44

TITULO DEL PLANO:

PLANEAMIENTO (1:5000)
 PLANTA SOBRE ORTOFOTO