

ESQUEMA DE HOJAS

- LEYENDA
- Galería Servicios y Evacuación
 - Galería Servicios
 - Plataforma
 - Falso Túnel
 - Túnel
 - Viaducto
 - Estructura de Cubrición
 - Zona de Dominio Público
 - Limite de Edificación
 - Zona de Protección




TITULO: **PLAN TERRITORIAL ESPECIAL DE ORDENACIÓN DE INFRAESTRUCTURAS DEL TREN DEL SUR.**
 APROBACION DEFINITIVA - MEMORIA DE ORDENACIÓN

CONSULTOR: **ineco**

ESCALA ORIGINAL A3
 1:5000
 NUMÉRICA | GRÁFICA

FECHA: JULIO 2013
 N° DE PLANO: 2.8.2
 HOJA 25 DE 44

TITULO DEL PLANO: **PLANEAMIENTO (1:5000)**
 PLANTA SOBRE ORTOFOTO

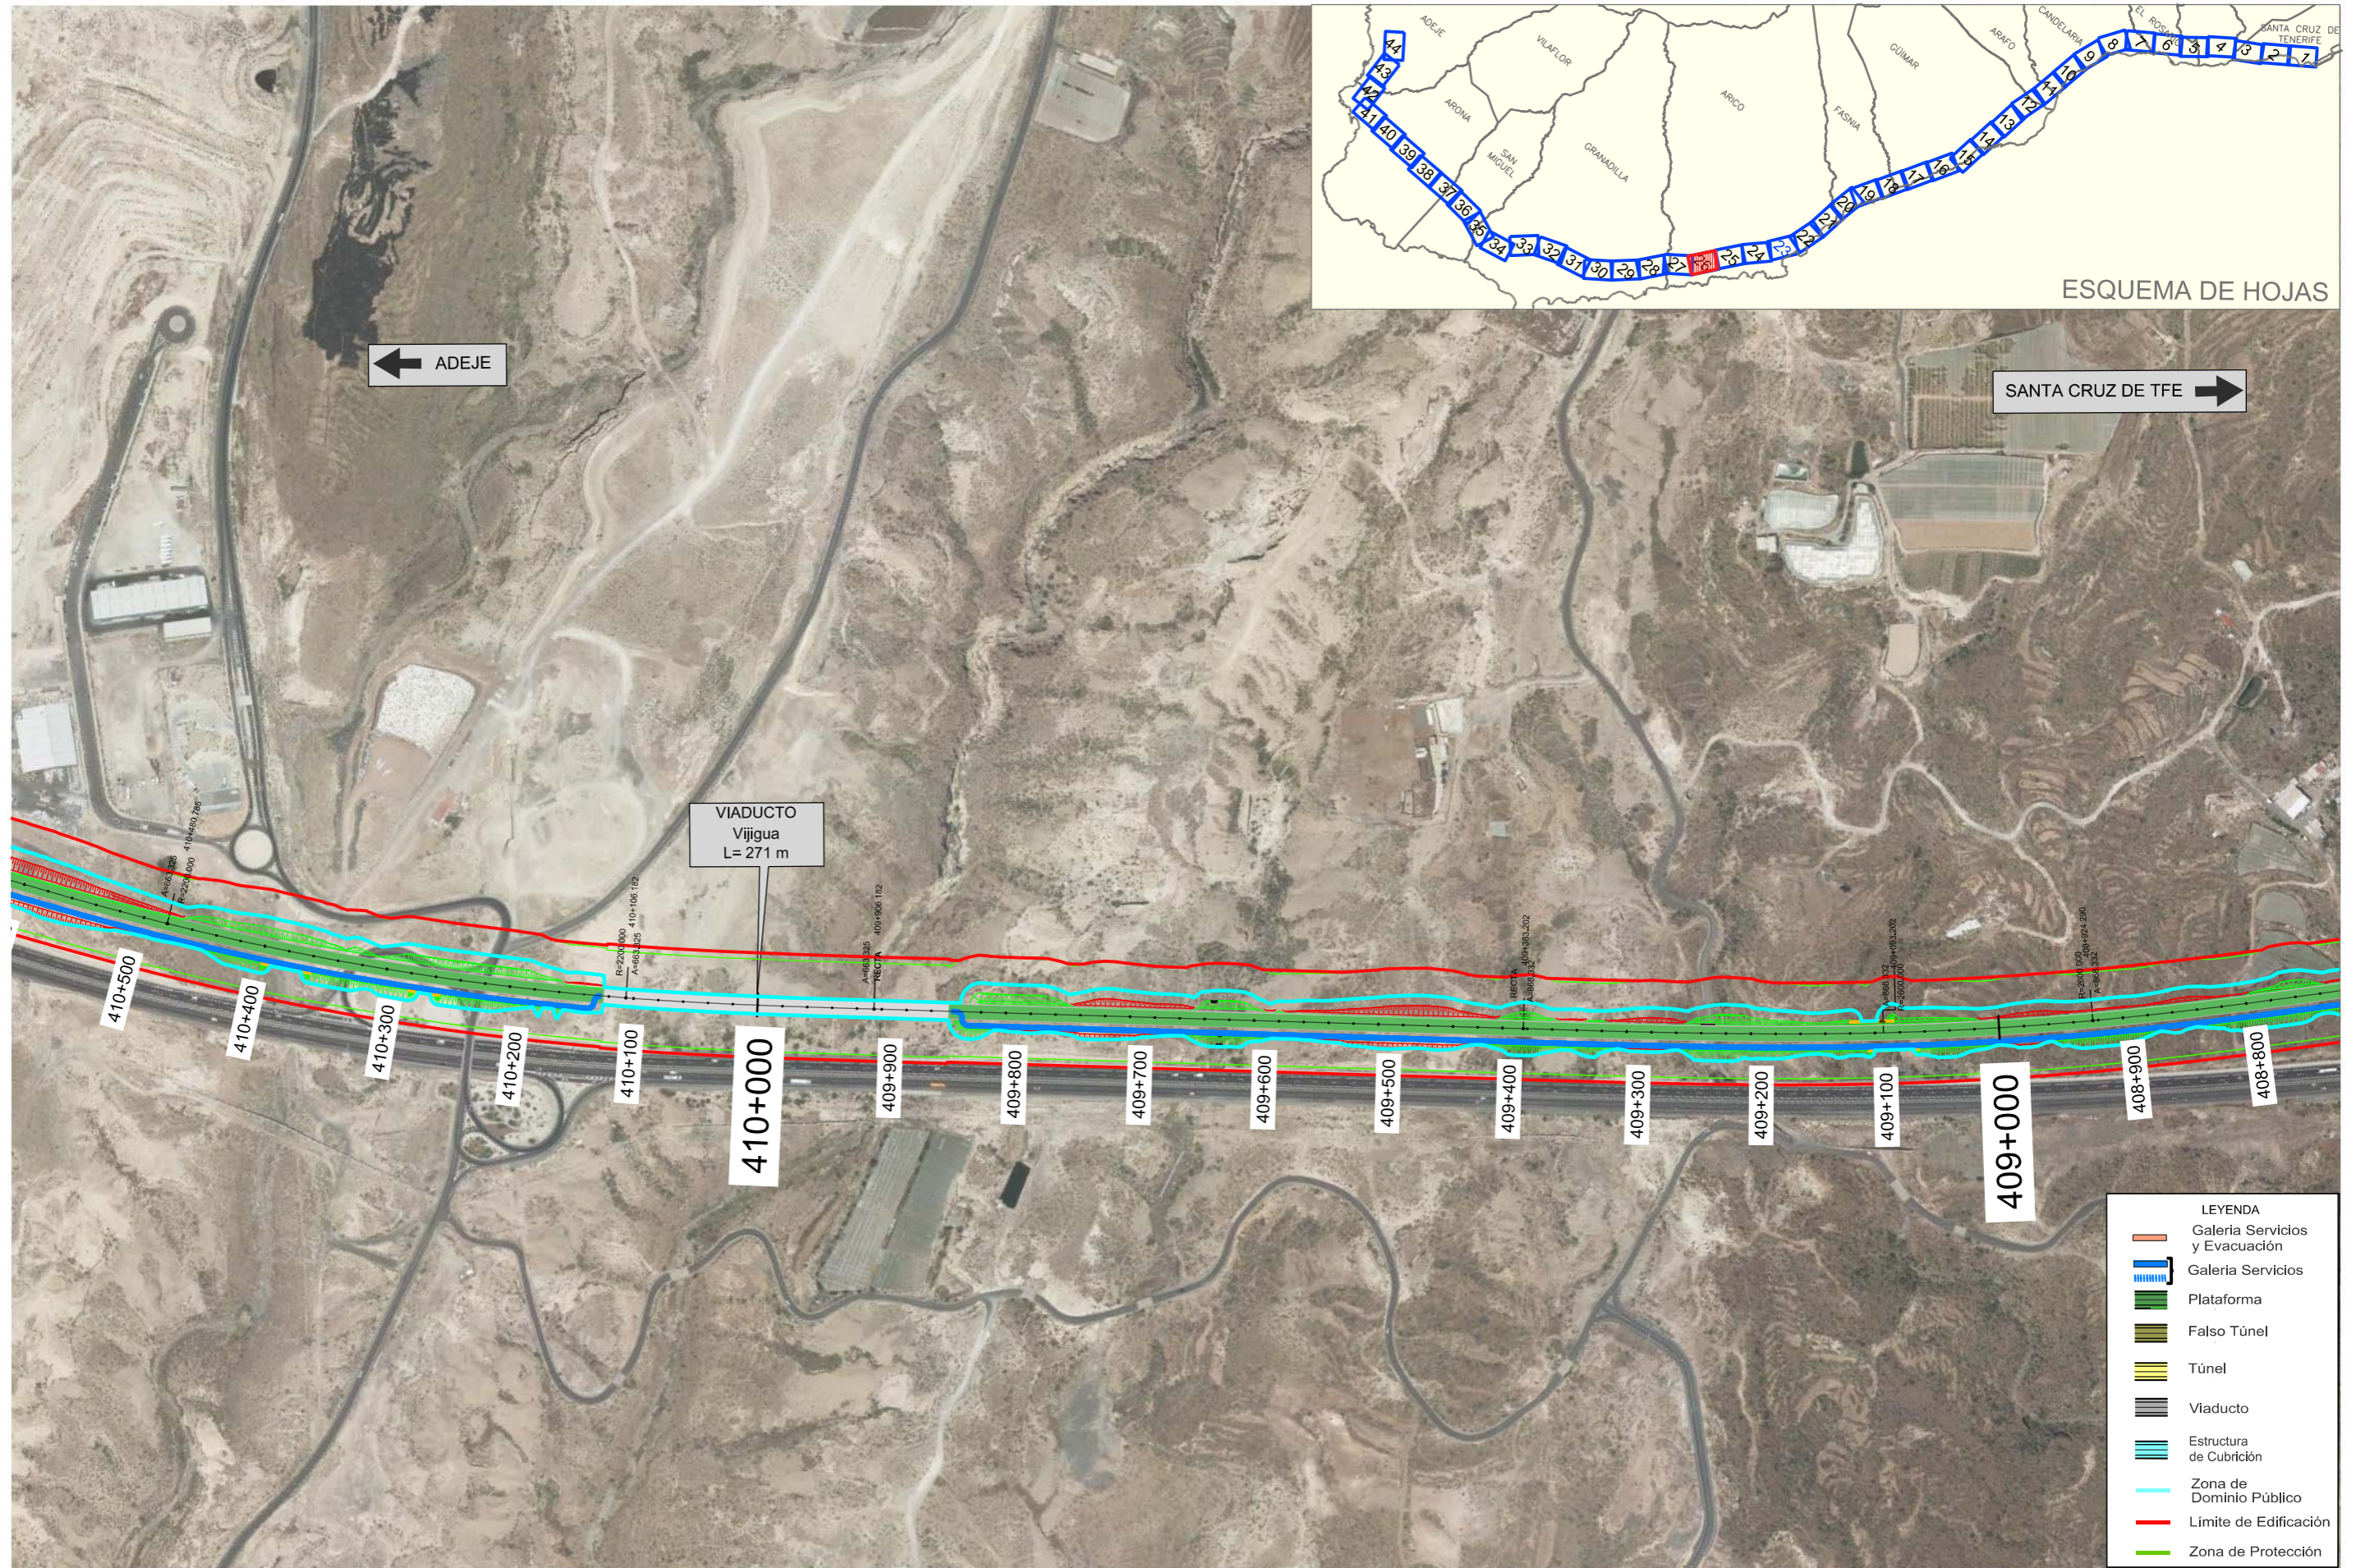

TITULO:

PLAN TERRITORIAL ESPECIAL DE ORDENACIÓN DE INFRAESTRUCTURAS DEL TREN DEL SUR.
 APROBACION DEFINITIVA - MEMORIA DE ORDENACIÓN

CONSULTOR:




ESCALA ORIGINAL A3

1:5000

NUMÉRICA

GRÁFICA

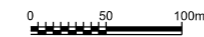

FECHA

JULIO 2013


Nº DE PLANO

2.8.2

HOJA 26 DE 44

TITULO DEL PLANO:

PLANEAMIENTO (1:5000)
 PLANTA SOBRE ORTOFOTO

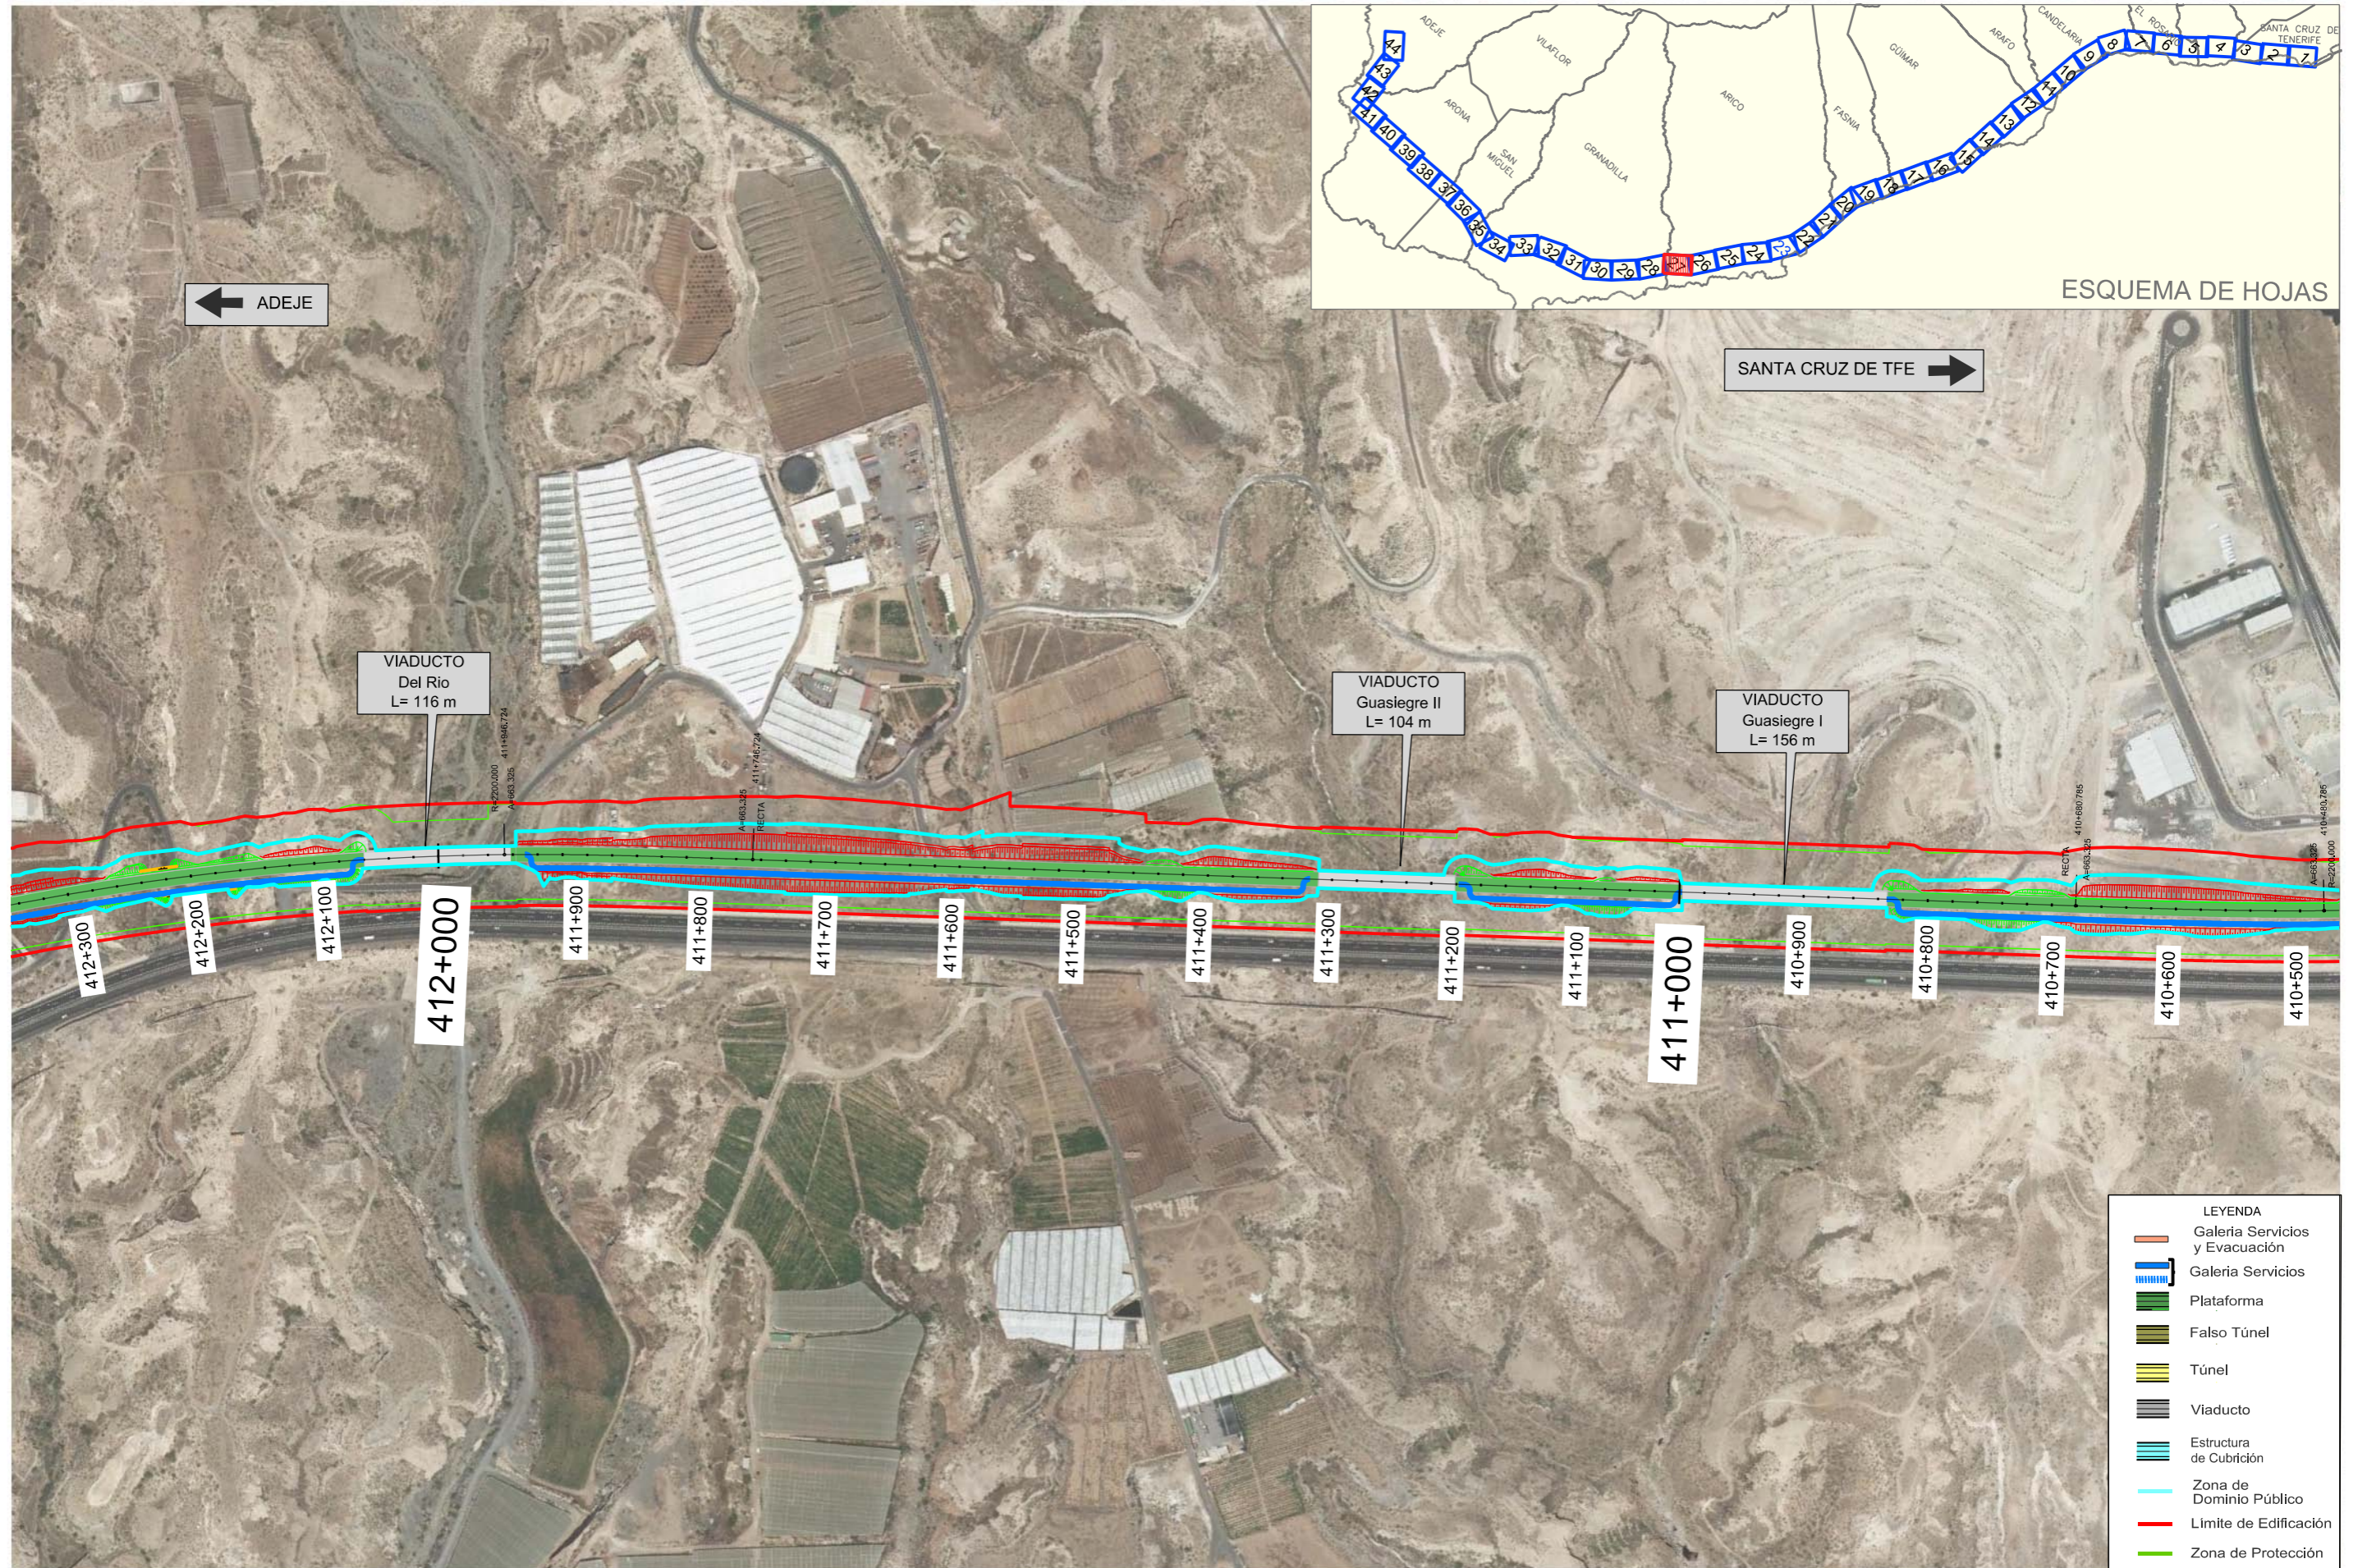

TITULO:

PLAN TERRITORIAL ESPECIAL DE ORDENACIÓN DE INFRAESTRUCTURAS DEL TREN DEL SUR.
 APROBACION DEFINITIVA - MEMORIA DE ORDENACIÓN

CONSULTOR:



ESCALA ORIGINAL A3

1:5000

NUMÉRICA | GRÁFICA



FECHA

JULIO 2013

Nº DE PLANO

2.8.2

HOJA 27 DE 44

TITULO DEL PLANO:

PLANEAMIENTO (1:5000)
 PLANTA SOBRE ORTOFOTO



TITULO:

PLAN TERRITORIAL ESPECIAL DE ORDENACIÓN DE INFRAESTRUCTURAS DEL TREN DEL SUR.
 APROBACION DEFINITIVA - MEMORIA DE ORDENACIÓN


CONSULTOR:



ESCALA ORIGINAL A3

1:5000

NUMÉRICA

 

GRÁFICA

FECHA

JULIO 2013



Nº DE PLANO

2.8.2

HOJA 28 DE 44

TITULO DEL PLANO:

PLANEAMIENTO (1:5000)
 PLANTA SOBRE ORTOFOTO

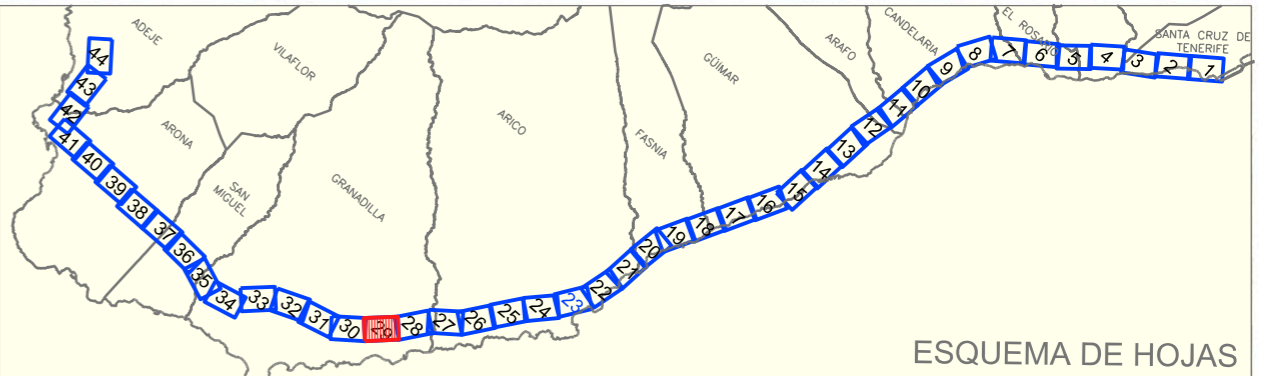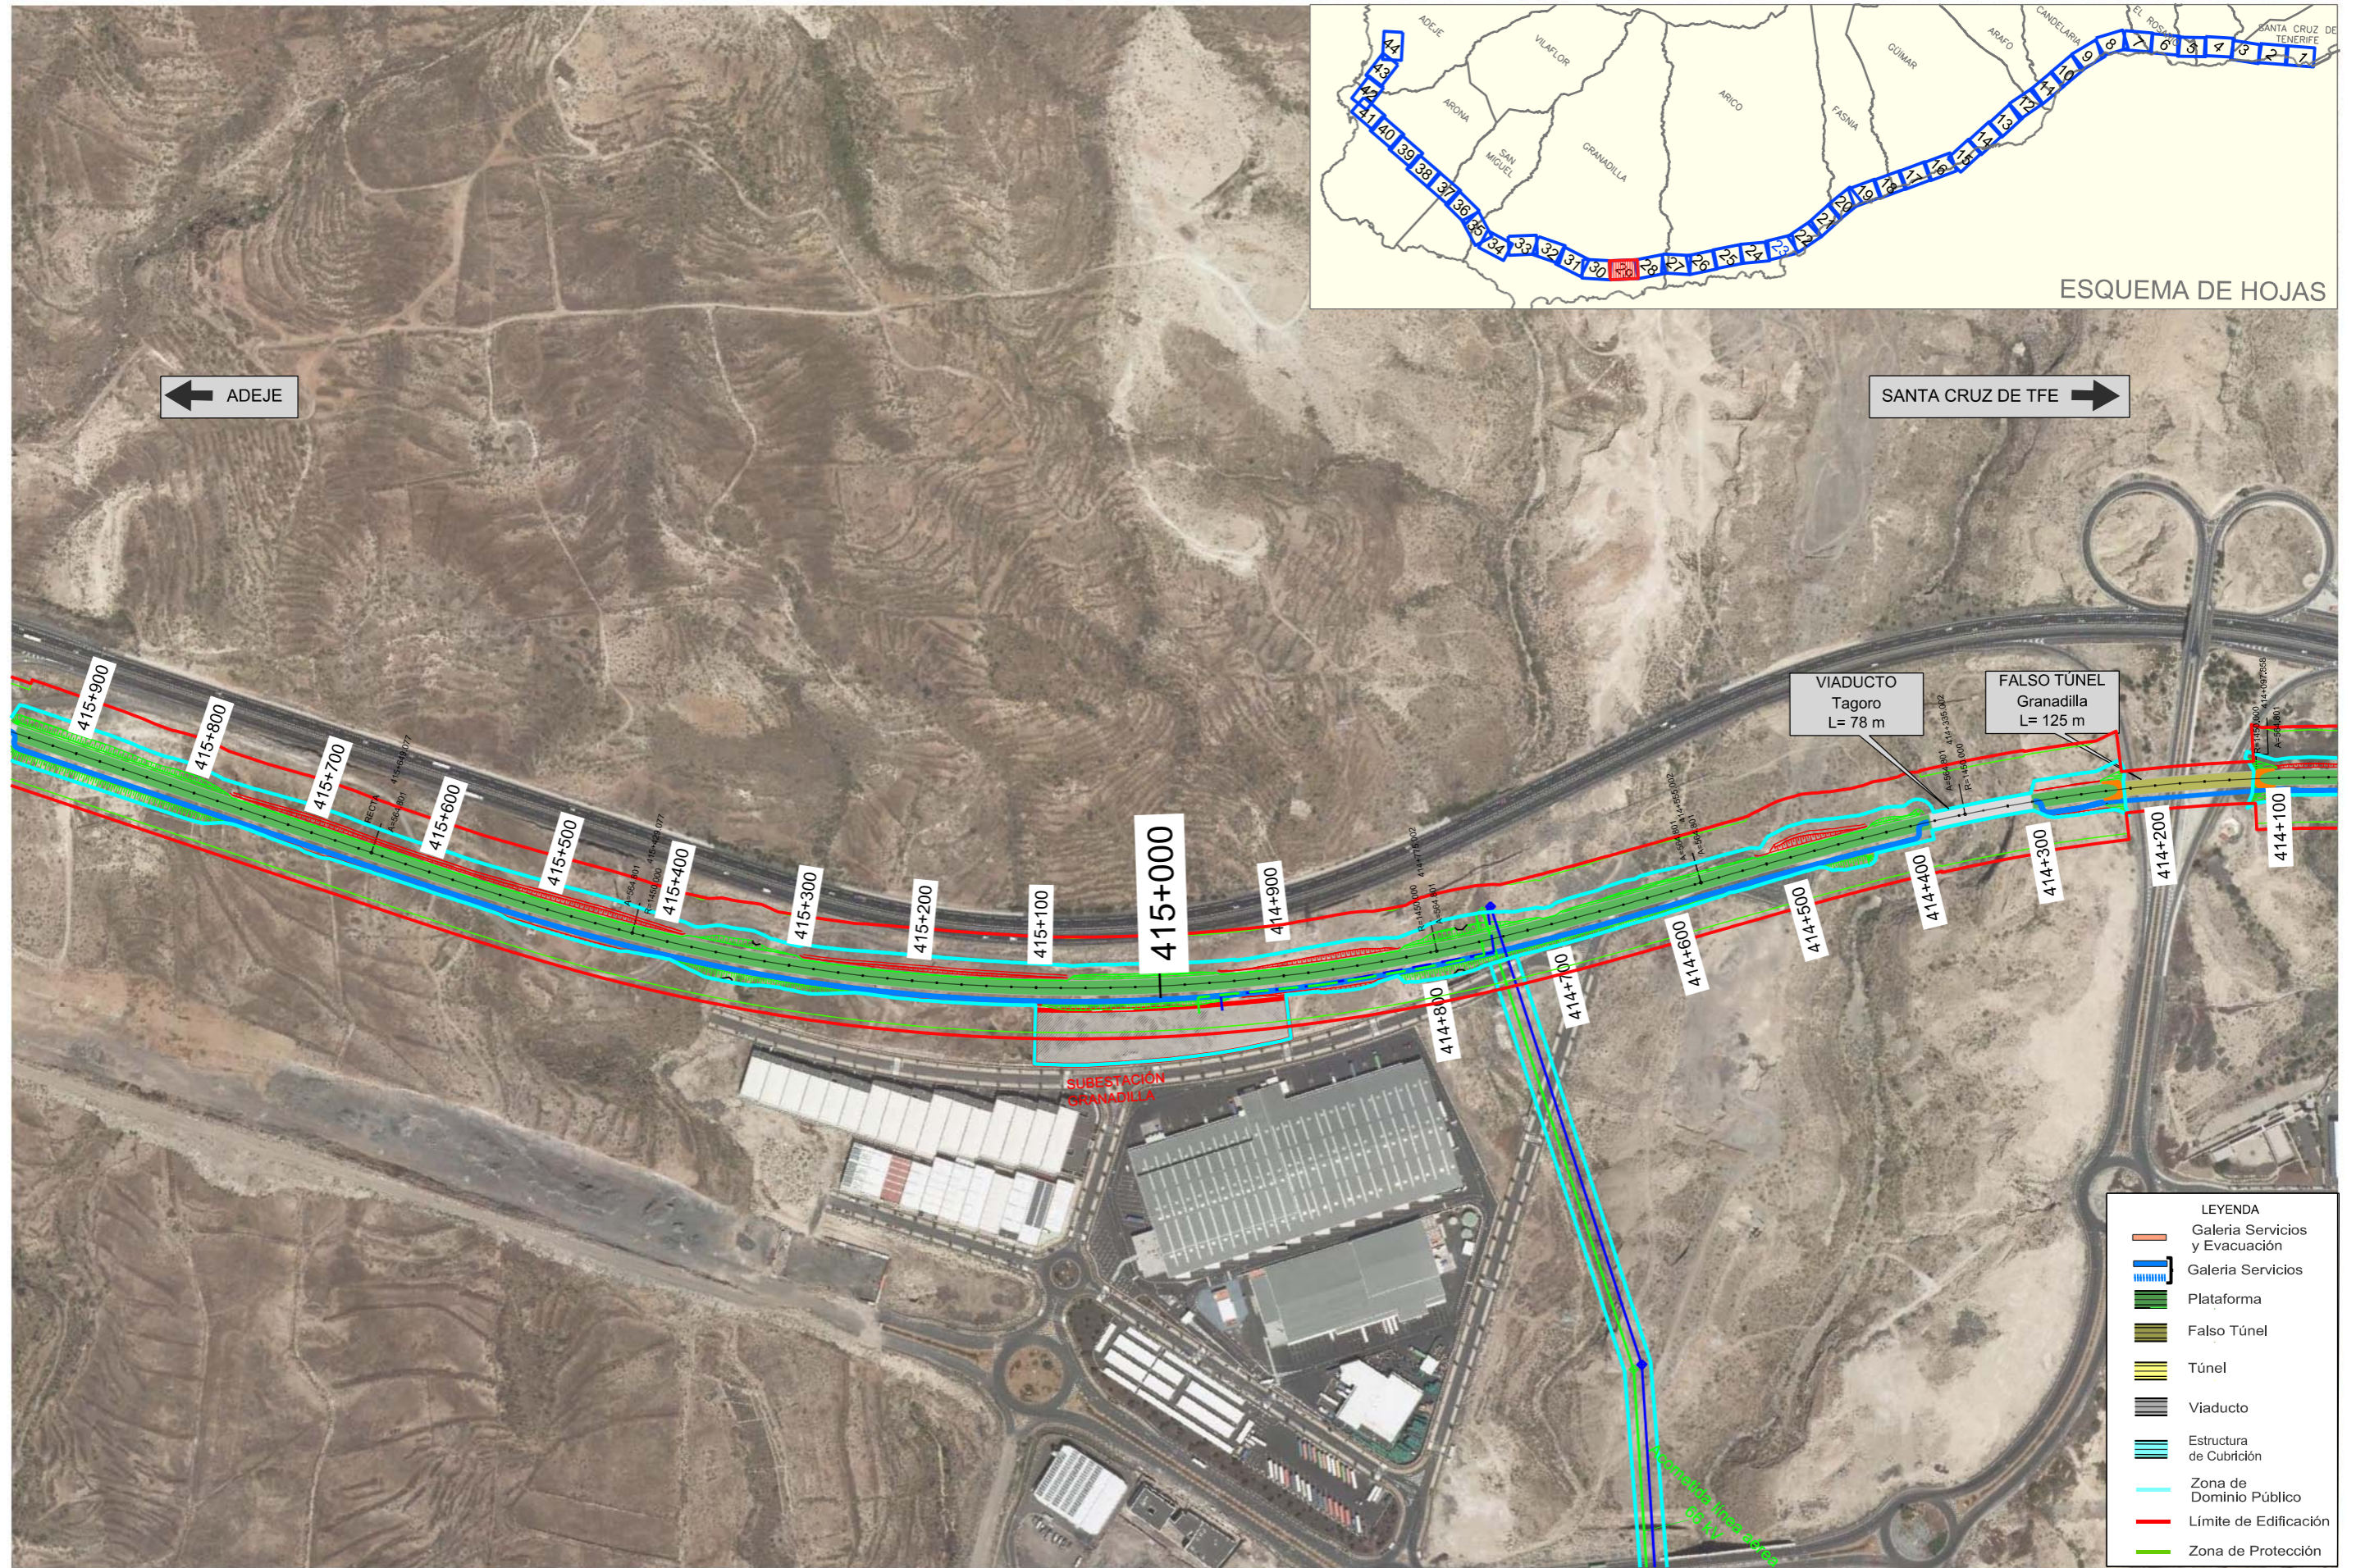

TITULO:

PLAN TERRITORIAL ESPECIAL DE ORDENACIÓN DE INFRAESTRUCTURAS DEL TREN DEL SUR.
 APROBACION DEFINITIVA - MEMORIA DE ORDENACIÓN

CONSULTOR:




ESCALA ORIGINAL A3

1:5000

NUMÉRICA

GRÁFICA

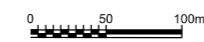

FECHA

JULIO 2013


Nº DE PLANO

2.8.2

HOJA 29 DE 44

TITULO DEL PLANO:

PLANEAMIENTO (1:5000)
 PLANTA SOBRE ORTOFOTO

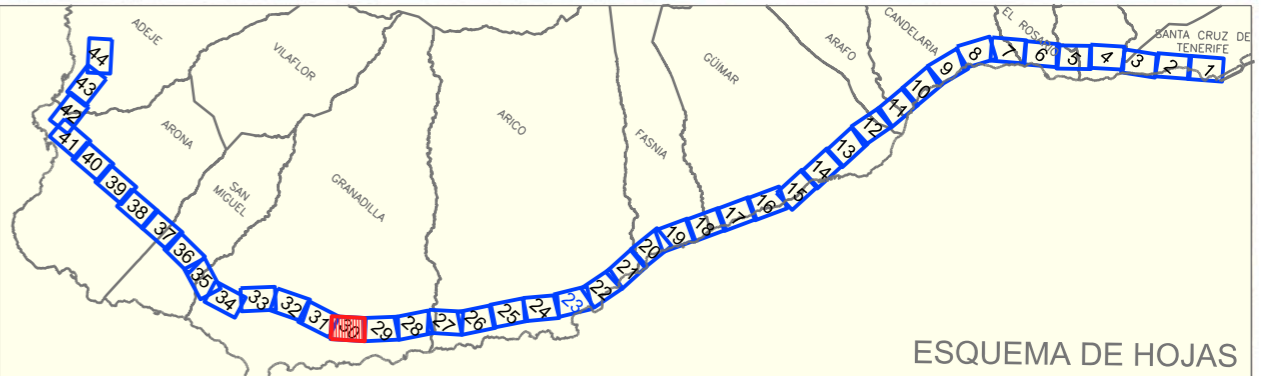

TITULO:
PLAN TERRITORIAL ESPECIAL DE ORDENACIÓN DE INFRAESTRUCTURAS DEL TREN DEL SUR.
 APROBACION DEFINITIVA - MEMORIA DE ORDENACIÓN

CONSULTOR:
ineco

ESCALA ORIGINAL A3
 1:50000
 NUMÉRICA | GRÁFICA

FECHA
 JULIO 2013

Nº DE PLANO
 2.8.2
 HOJA 30 DE 44

TITULO DEL PLANO:
 PLANEAMIENTO (1:5000)
 PLANTA SOBRE ORTOFOTO



ESQUEMA DE HOJAS

- LEYENDA
- Galería Servicios y Evacuación
 - Galería Servicios
 - Plataforma
 - Falso Túnel
 - Túnel
 - Viaducto
 - Estructura de Cubrición
 - Zona de Dominio Público
 - Limite de Edificación
 - Zona de Protección



TITULO:
PLAN TERRITORIAL ESPECIAL DE ORDENACIÓN DE INFRAESTRUCTURAS DEL TREN DEL SUR.
 APROBACION DEFINITIVA - MEMORIA DE ORDENACIÓN


CONSULTOR:
ineco

ESCALA ORIGINAL A3
 1:5000
 NUMÉRICA | GRÁFICA

FECHA
 JULIO 2013

Nº DE PLANO 2.8.2
 HOJA 31 DE 44

TITULO DEL PLANO:
 PLANEAMIENTO (1:5000)
 PLANTA SOBRE ORTOFOTO

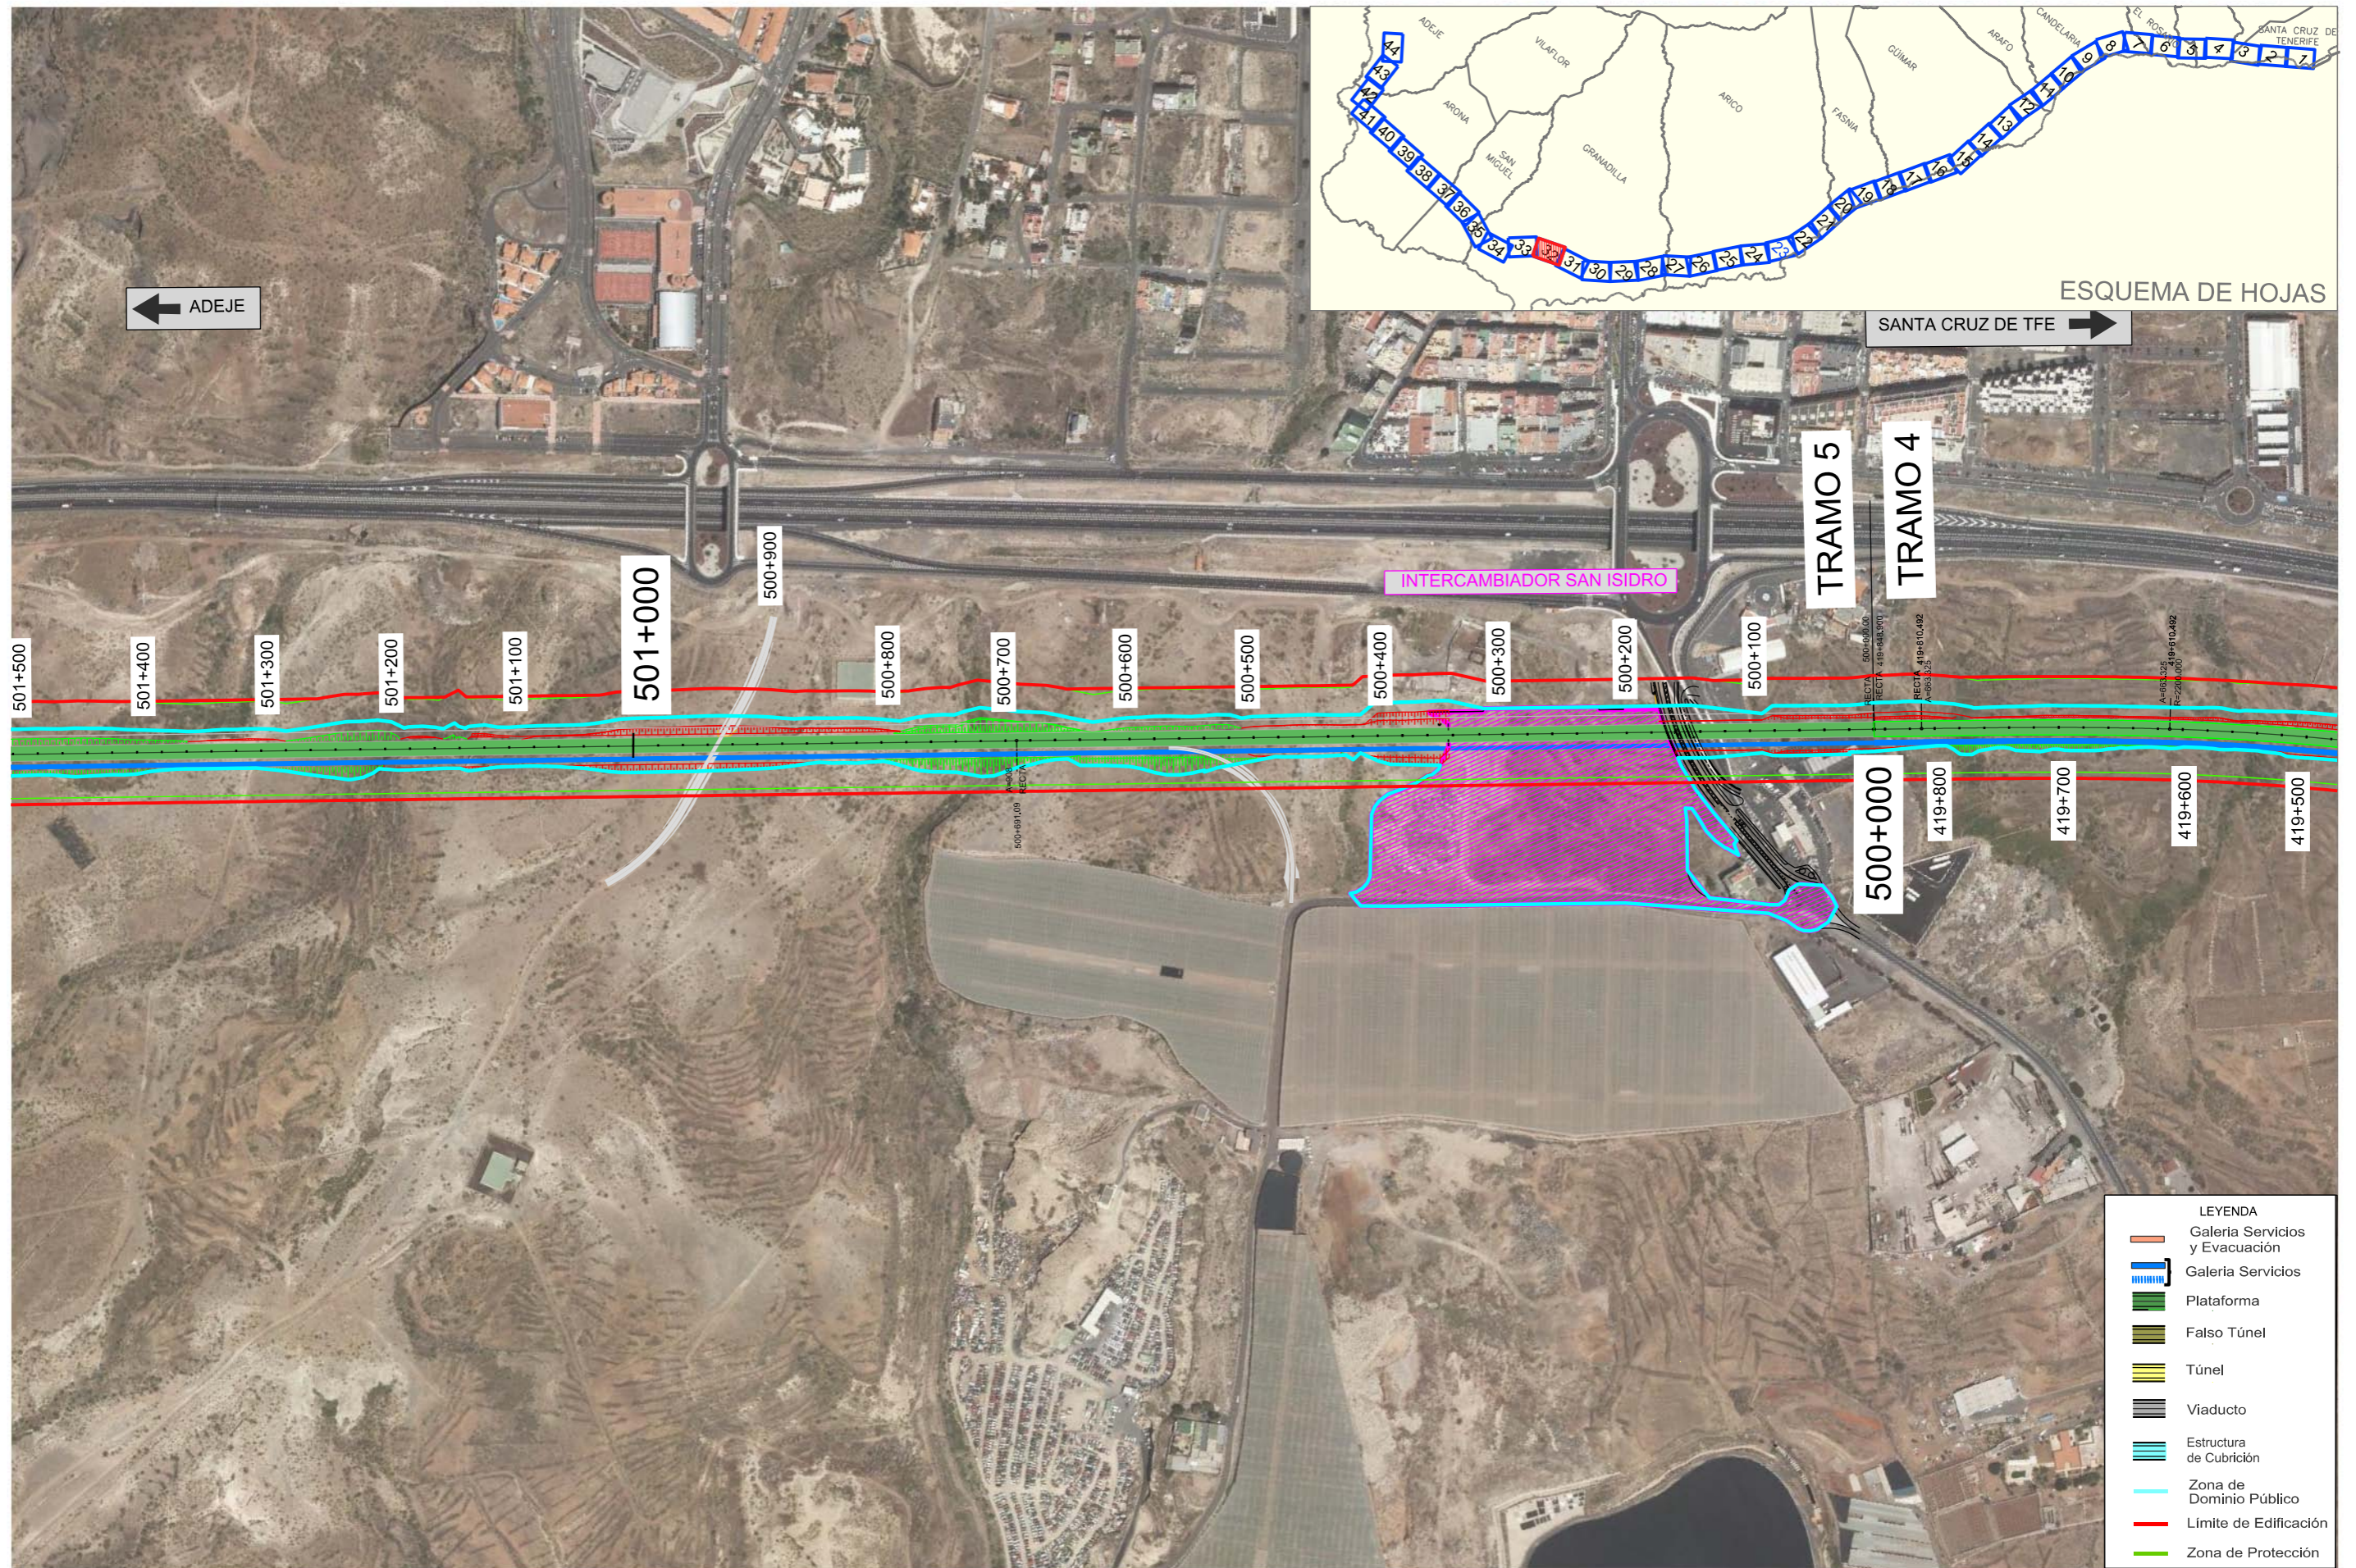

TITULO:

PLAN TERRITORIAL ESPECIAL DE ORDENACIÓN
DE INFRAESTRUCTURAS DEL TREN DEL SUR.
APROBACION DEFINITIVA - MEMORIA DE ORDENACIÓN


CONSULTOR:



ESCALA ORIGINAL A3

1:5000
NUMÉRICA

GRÁFICA

 

FECHA


JULIO
2013

Nº DE PLANO

2.8.2
HOJA 32 DE 44

TITULO DEL PLANO:

PLANEAMIENTO (1:5000)
PLANTA SOBRE ORTOFOTO

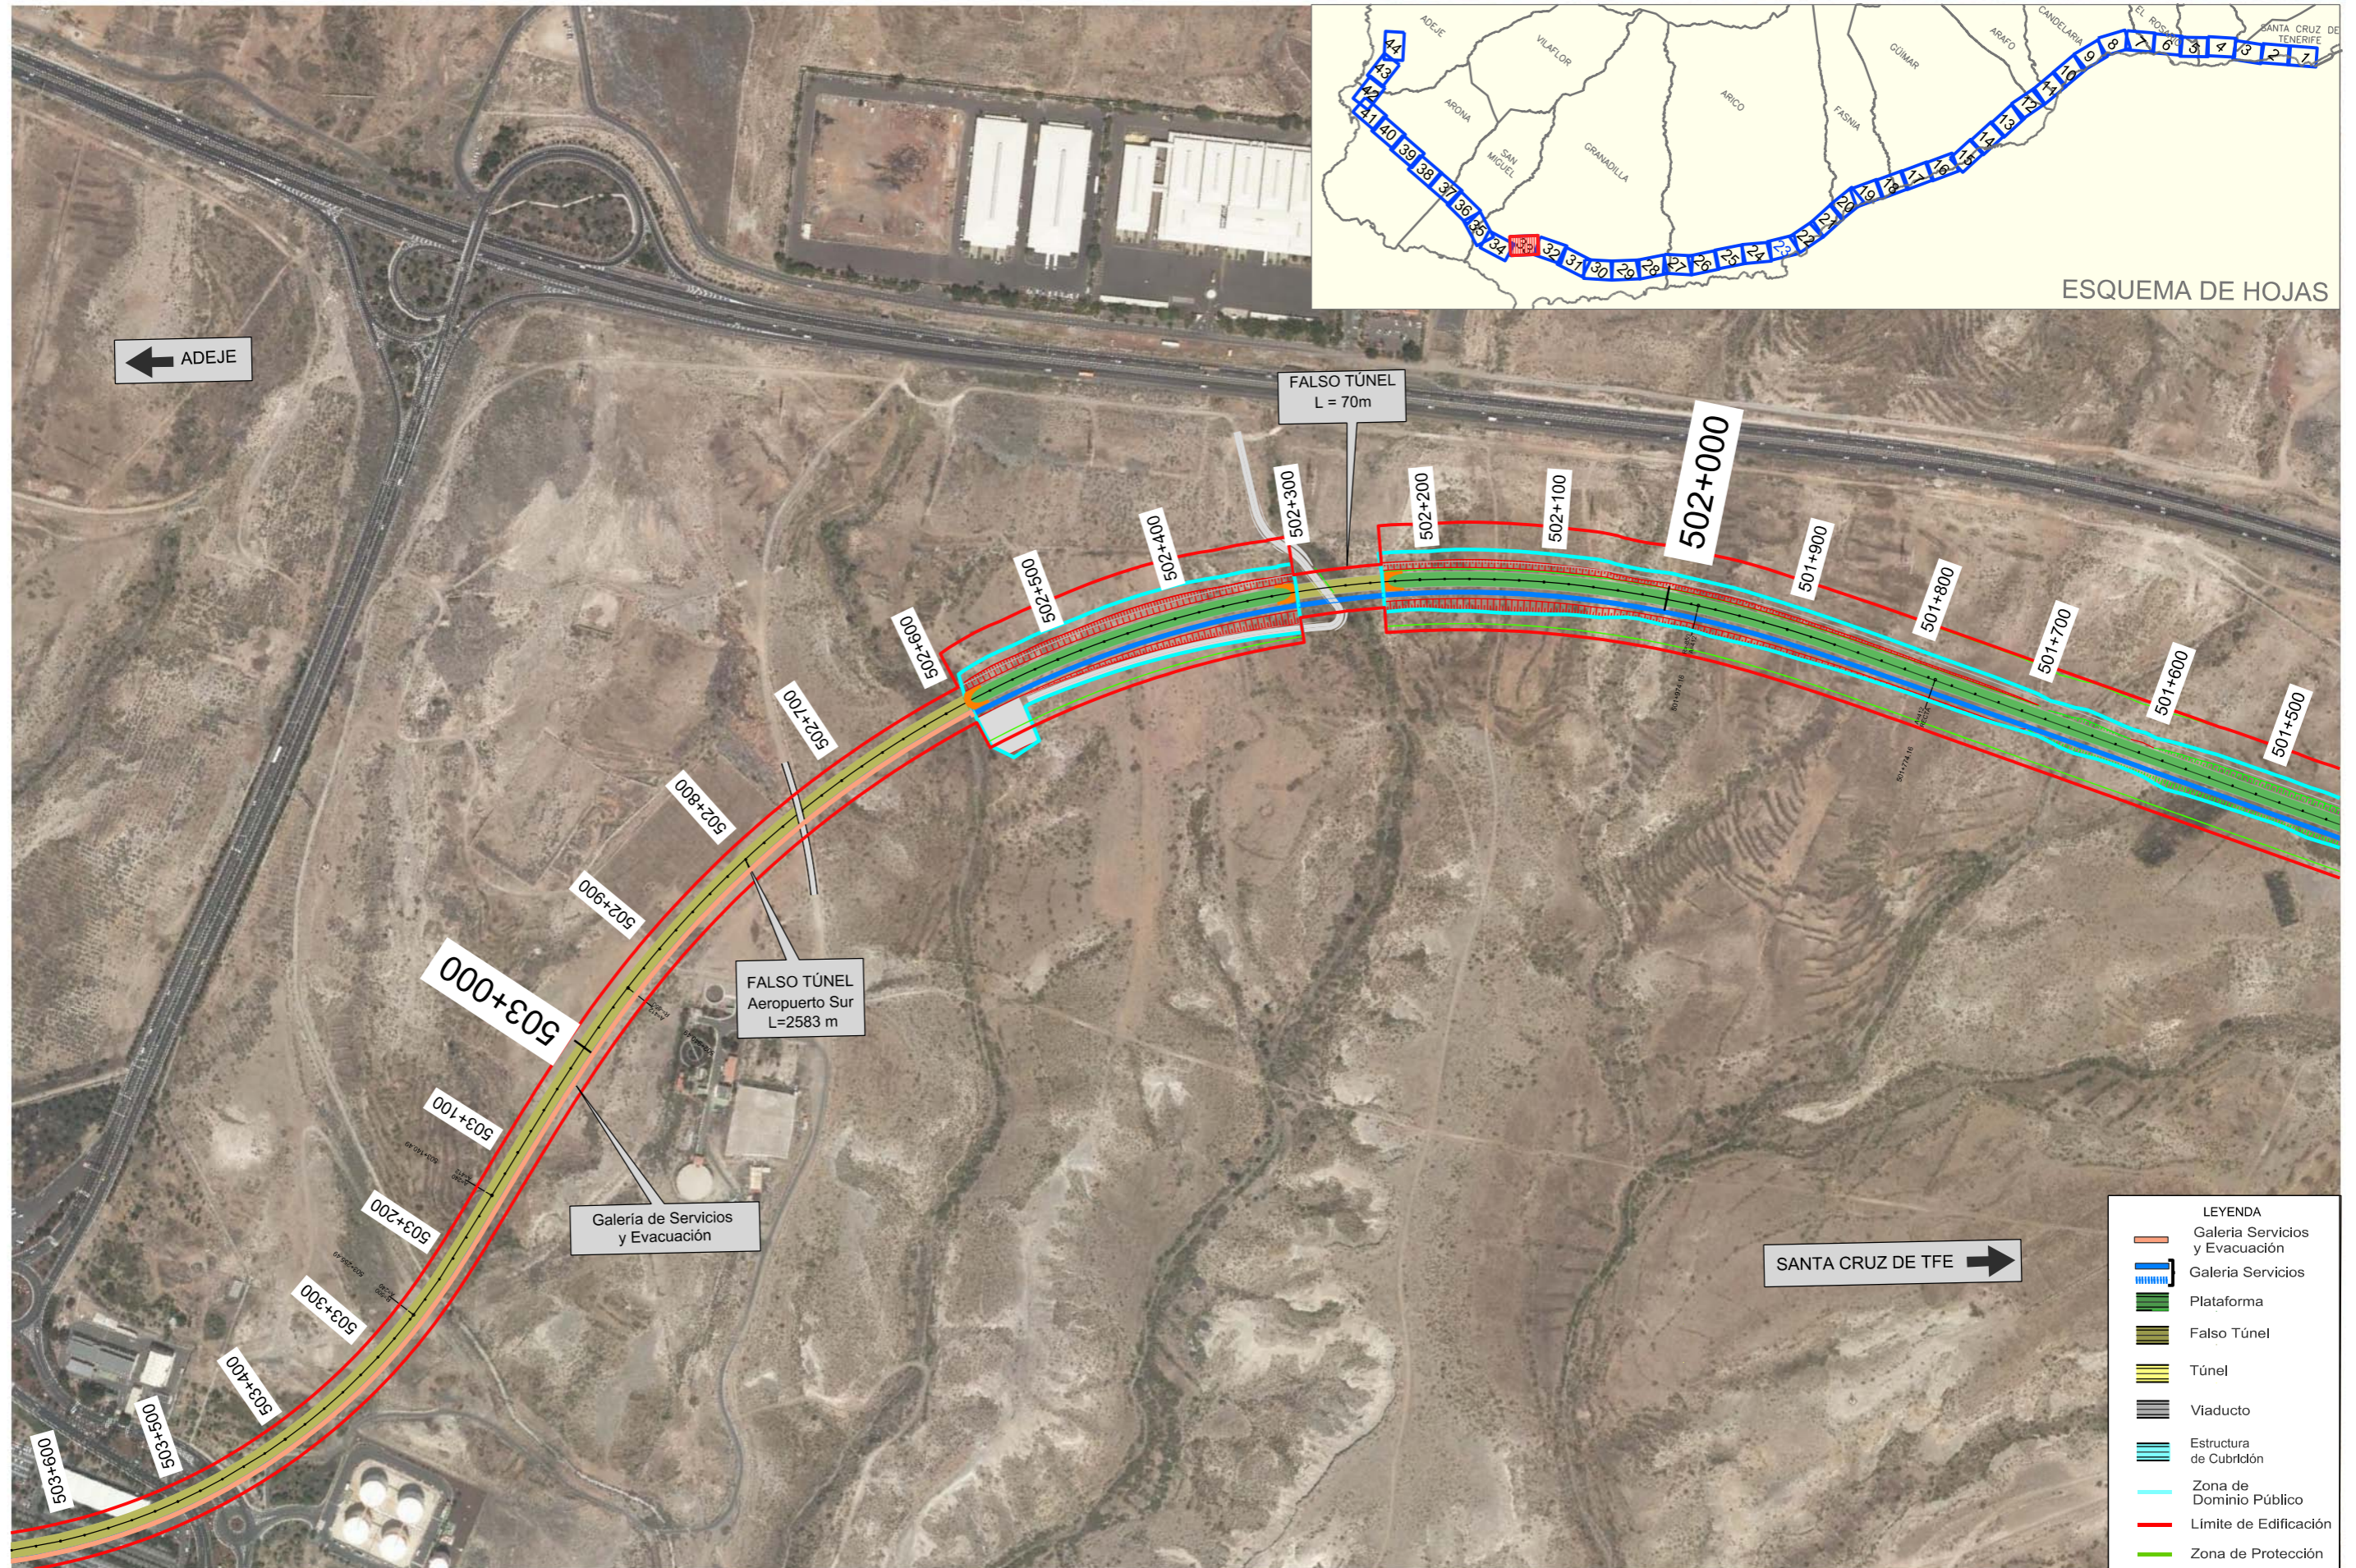

ESQUEMA DE HOJAS

- LEYENDA
- Galería Servicios y Evacuación
 - Galería Servicios
 - Plataforma
 - Falso Túnel
 - Túnel
 - Viaducto
 - Estructura de Cubrición
 - Zona de Dominio Público
 - Límite de Edificación
 - Zona de Protección



TITULO:
PLAN TERRITORIAL ESPECIAL DE ORDENACIÓN DE INFRAESTRUCTURAS DEL TREN DEL SUR.
 APROBACION DEFINITIVA - MEMORIA DE ORDENACIÓN

CONSULTOR:
ineco

ESCALA ORIGINAL A3
 1:5000
 NUMÉRICA | GRÁFICA

FECHA
 JULIO 2013

Nº DE PLANO
 2.8.2
 HOJA 33 DE 44

TITULO DEL PLANO:
 PLANEAMIENTO (1:5000)
 PLANTA SOBRE ORTOFOTO



TÍTULO:

PLAN TERRITORIAL ESPECIAL DE ORDENACIÓN DE INFRAESTRUCTURAS DEL TREN DEL SUR.
 APROBACION DEFINITIVA - MEMORIA DE ORDENACIÓN

CONSULTOR:



ESCALA ORIGINAL A3

1:5000

NUMÉRICA



GRÁFICA

FECHA

JULIO 2013


Nº DE PLANO

2.8.2

HOJA 34 DE 44

TÍTULO DEL PLANO:

PLANEAMIENTO (1:5000)
 PLANTA SOBRE ORTOFOTO

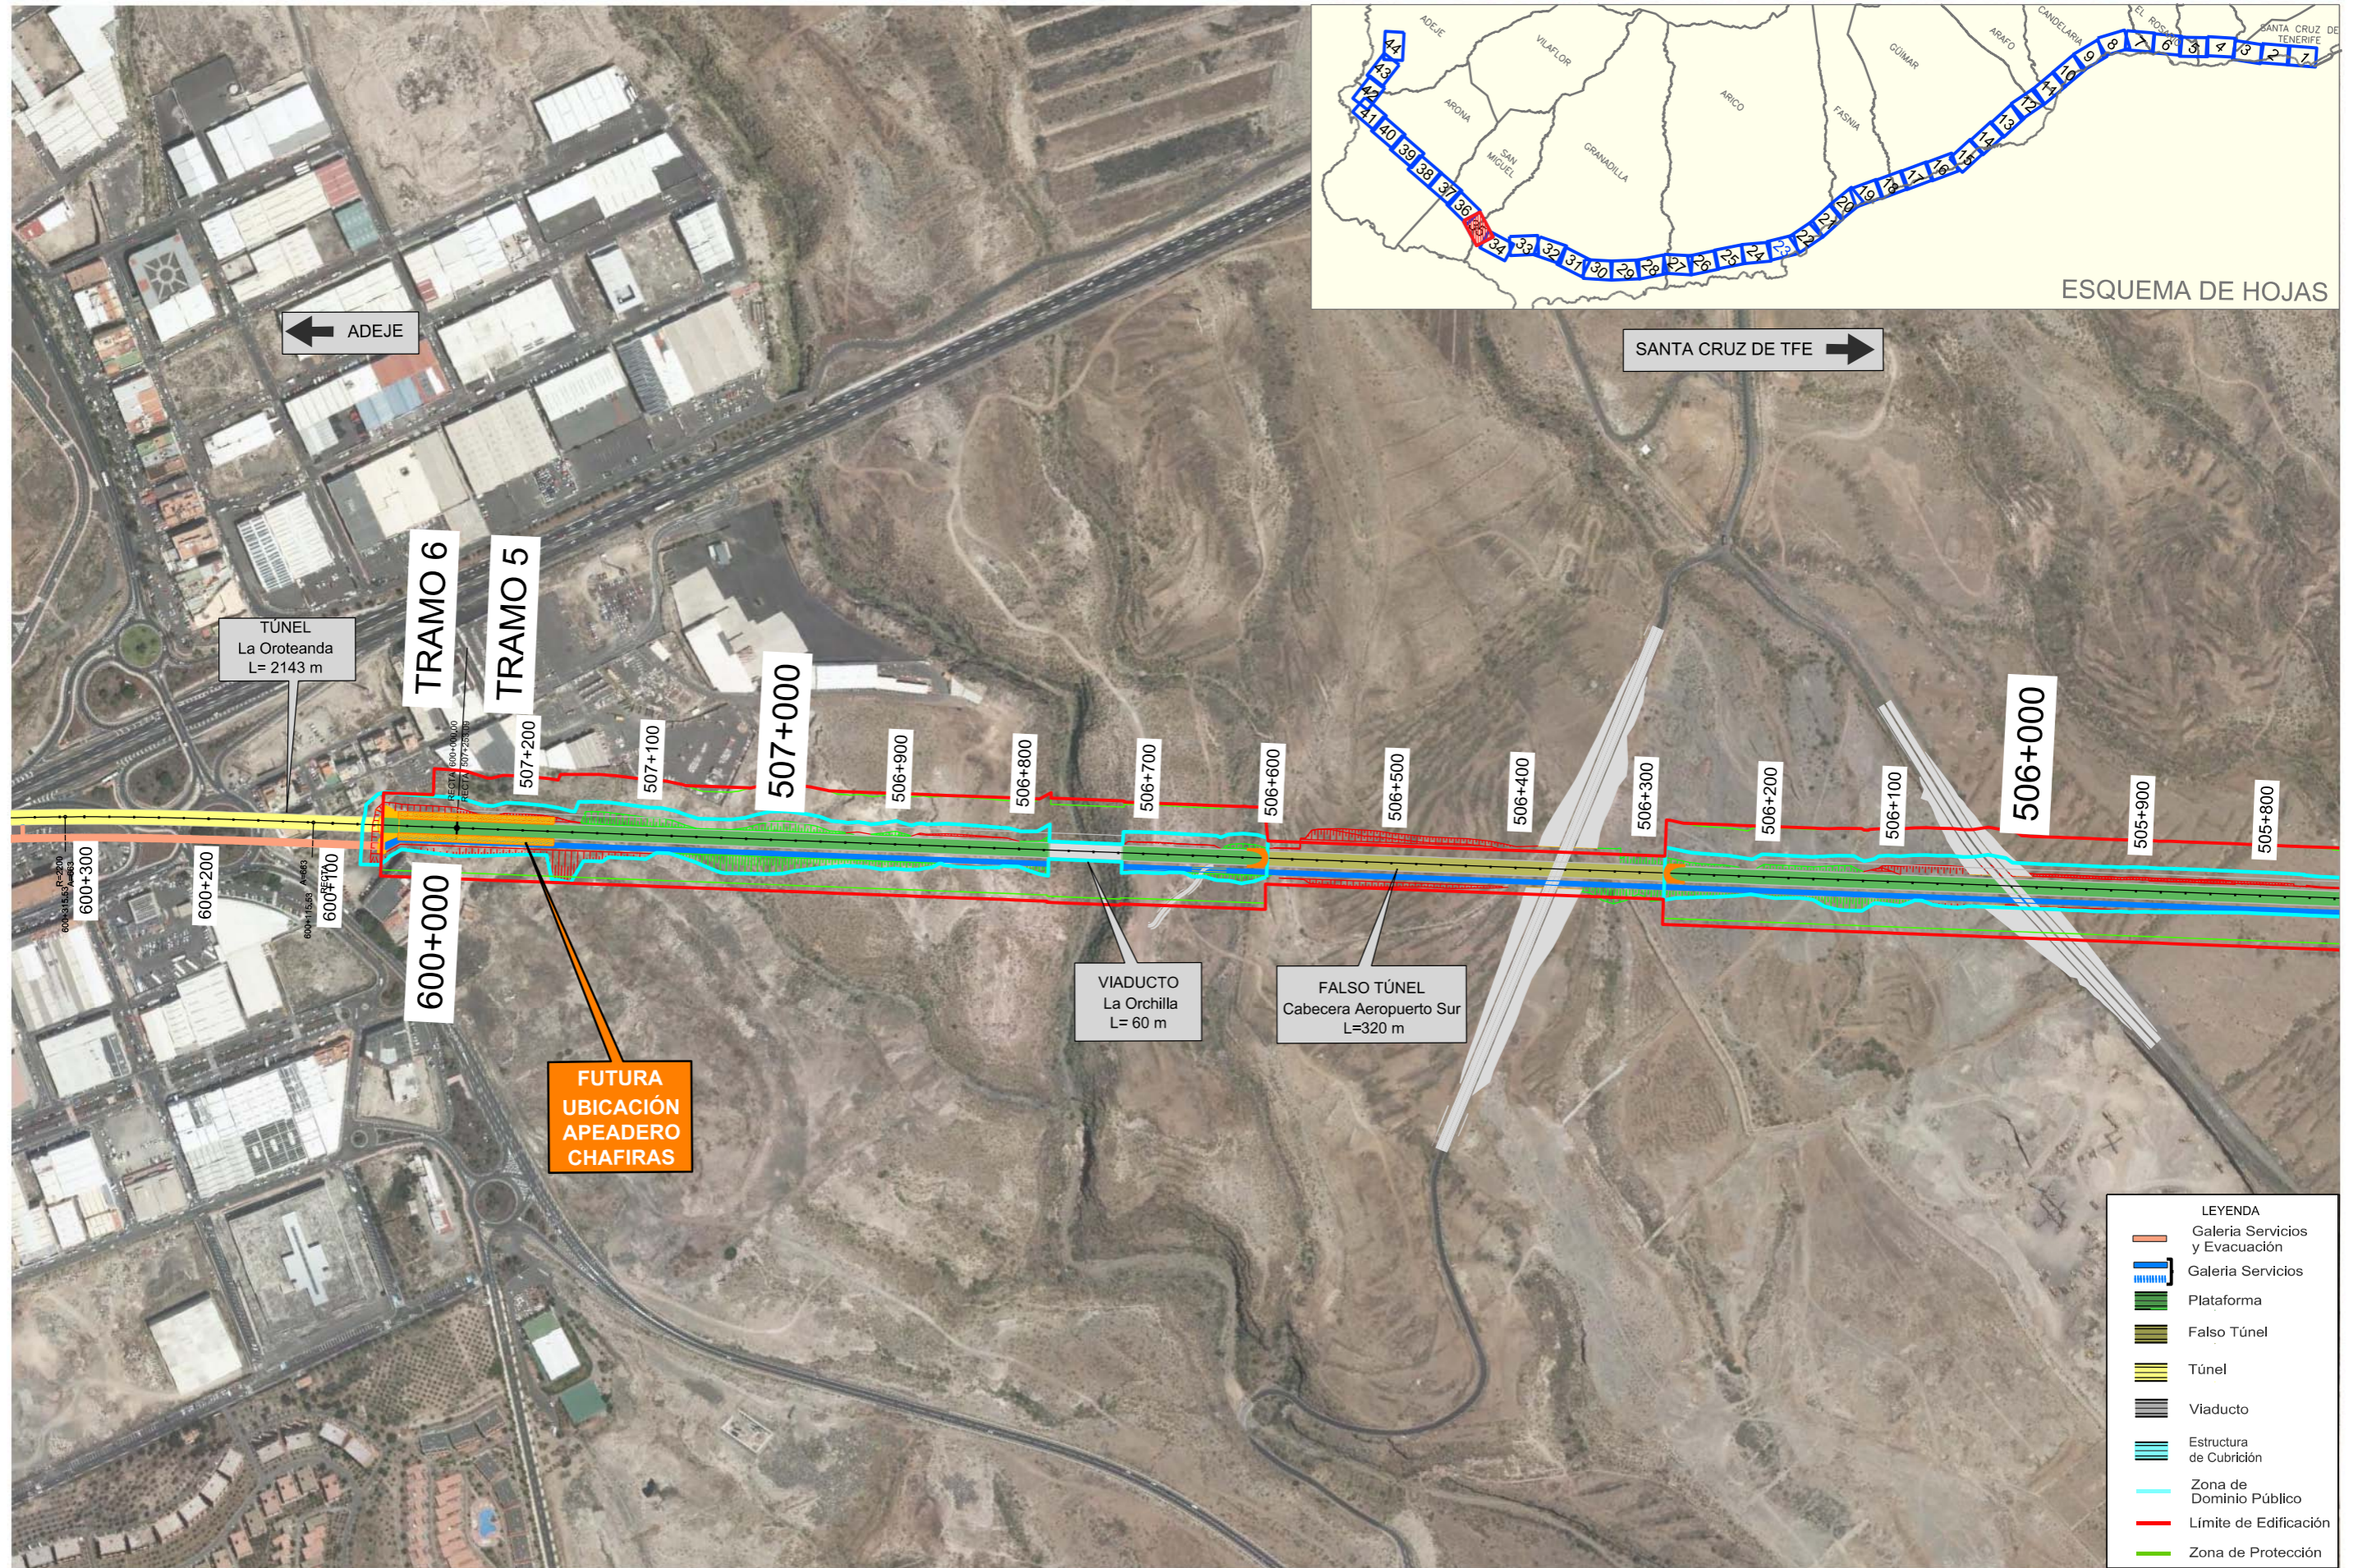

TITULO:

PLAN TERRITORIAL ESPECIAL DE ORDENACIÓN DE INFRAESTRUCTURAS DEL TREN DEL SUR.
 APROBACION DEFINITIVA - MEMORIA DE ORDENACIÓN

CONSULTOR:




ESCALA ORIGINAL A3

1:5000

NUMÉRICA

GRÁFICA

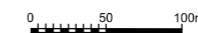

FECHA

JULIO 2013

Nº DE PLANO

2.8.2

HOJA 35 DE 44

TITULO DEL PLANO:

PLANEAMIENTO (1:5000)
 PLANTA SOBRE ORTOFOTO