


<p>T.M. Arico*</p> <p>SUELO URBANO</p> <ul style="list-style-type: none"> Detallado Plan Especial Reforma Interior Régimen diferido Régimen transitorio <p>SUELO URBANIZABLE</p> <ul style="list-style-type: none"> Sectorizado ordenado <p>SUELO RÚSTICO</p> <ul style="list-style-type: none"> Residual de afectación de infraestructuras Potencialmente productivo Parajes Naturales Protección paisajística Rústico especial Rústico litoral <p>DESLINDES DE PROTECCIÓN</p> <ul style="list-style-type: none"> Deslinde Marítimo Terrestre Deslinde de protección de costas 			<p>CLASIFICACIÓN DEL SUELO*</p> <p>SUELO URBANO</p> <ul style="list-style-type: none"> Urbano consolidado Urbano no consolidado Urbano de interés cultural Urbano de rehabilitación y reforma urbana <p>SUELO URBANIZABLE</p> <ul style="list-style-type: none"> Sectorizado ordenado Sectorizado no ordenado No sectorizado No sectorizado diferido No sectorizado estratégico Sectorizado ordenado <p>ÁREAS EN SUSPENSIÓN</p> <ul style="list-style-type: none"> Área de suspensión de acuerdo COTMAC 			<p>SUELO RÚSTICO</p> <ul style="list-style-type: none"> Suelo Rústico Asentamiento agrícola Asentamiento rural Protección de entornos Protección agraria Protección costera Protección cultural Protección hidrológica Protección de infraestructuras Protección natural Protección paisajística Protección territorial Protección minera <p>SISTEMAS GENERALES</p> <ul style="list-style-type: none"> Sistemas generales 		
--	--	--	--	--	--	---	--	--

<p>Alternativa 5</p> <ul style="list-style-type: none"> Galería Superficie Falso Túnel Túnel Viaducto 		<ul style="list-style-type: none"> Zona de dominio público Límite de edificación Zona de protección
---	--	--

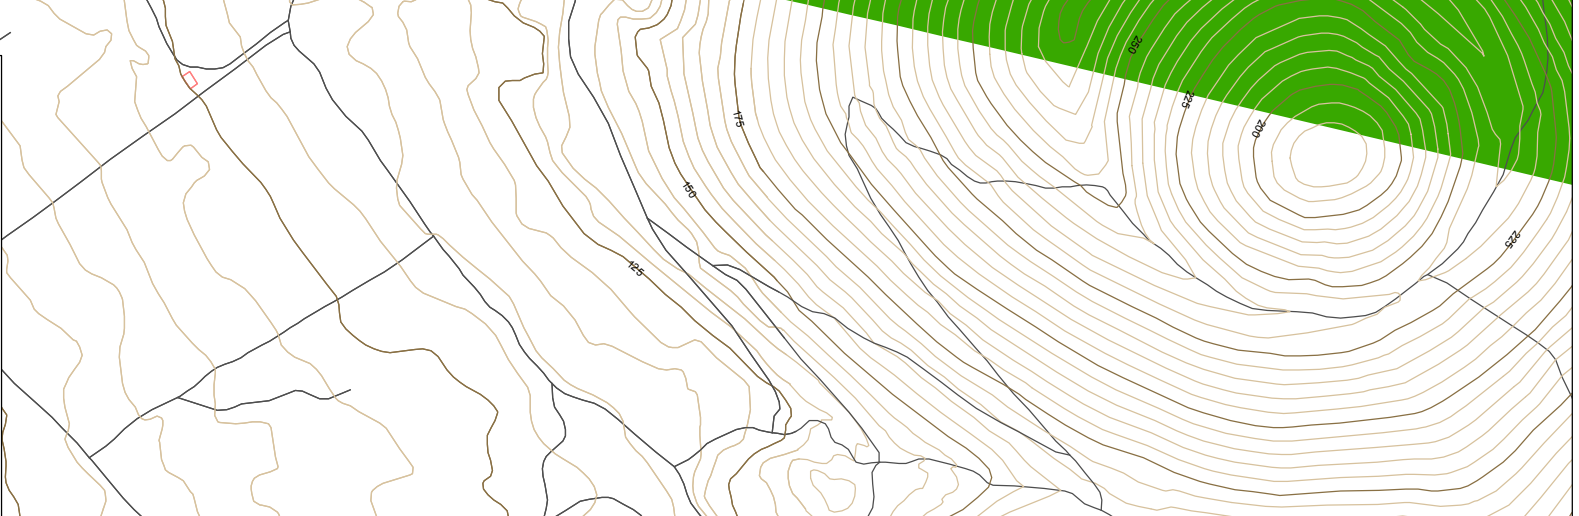

TÍTULO: **PLAN TERRITORIAL ESPECIAL DE ORDENACIÓN DE INFRAESTRUCTURAS DEL TREN DEL SUR. APROBACIÓN DEFINITIVA - MEMORIA DE ORDENACIÓN**


CONSULTOR: **ineco**

ESCALA ORIGINAL A3
1:5.000
0 25 50 100 Metros
NUMÉRICA GRÁFICA

FECHA
JULIO 2013

Nº DE PLANO
2.8.3
HOJA 13 DE 44

TÍTULO DE PLANO:
INSERCIÓN DE LA ALTERNATIVA SELECCIONADA EN EL PLANEAMIENTO URBANÍSTICO

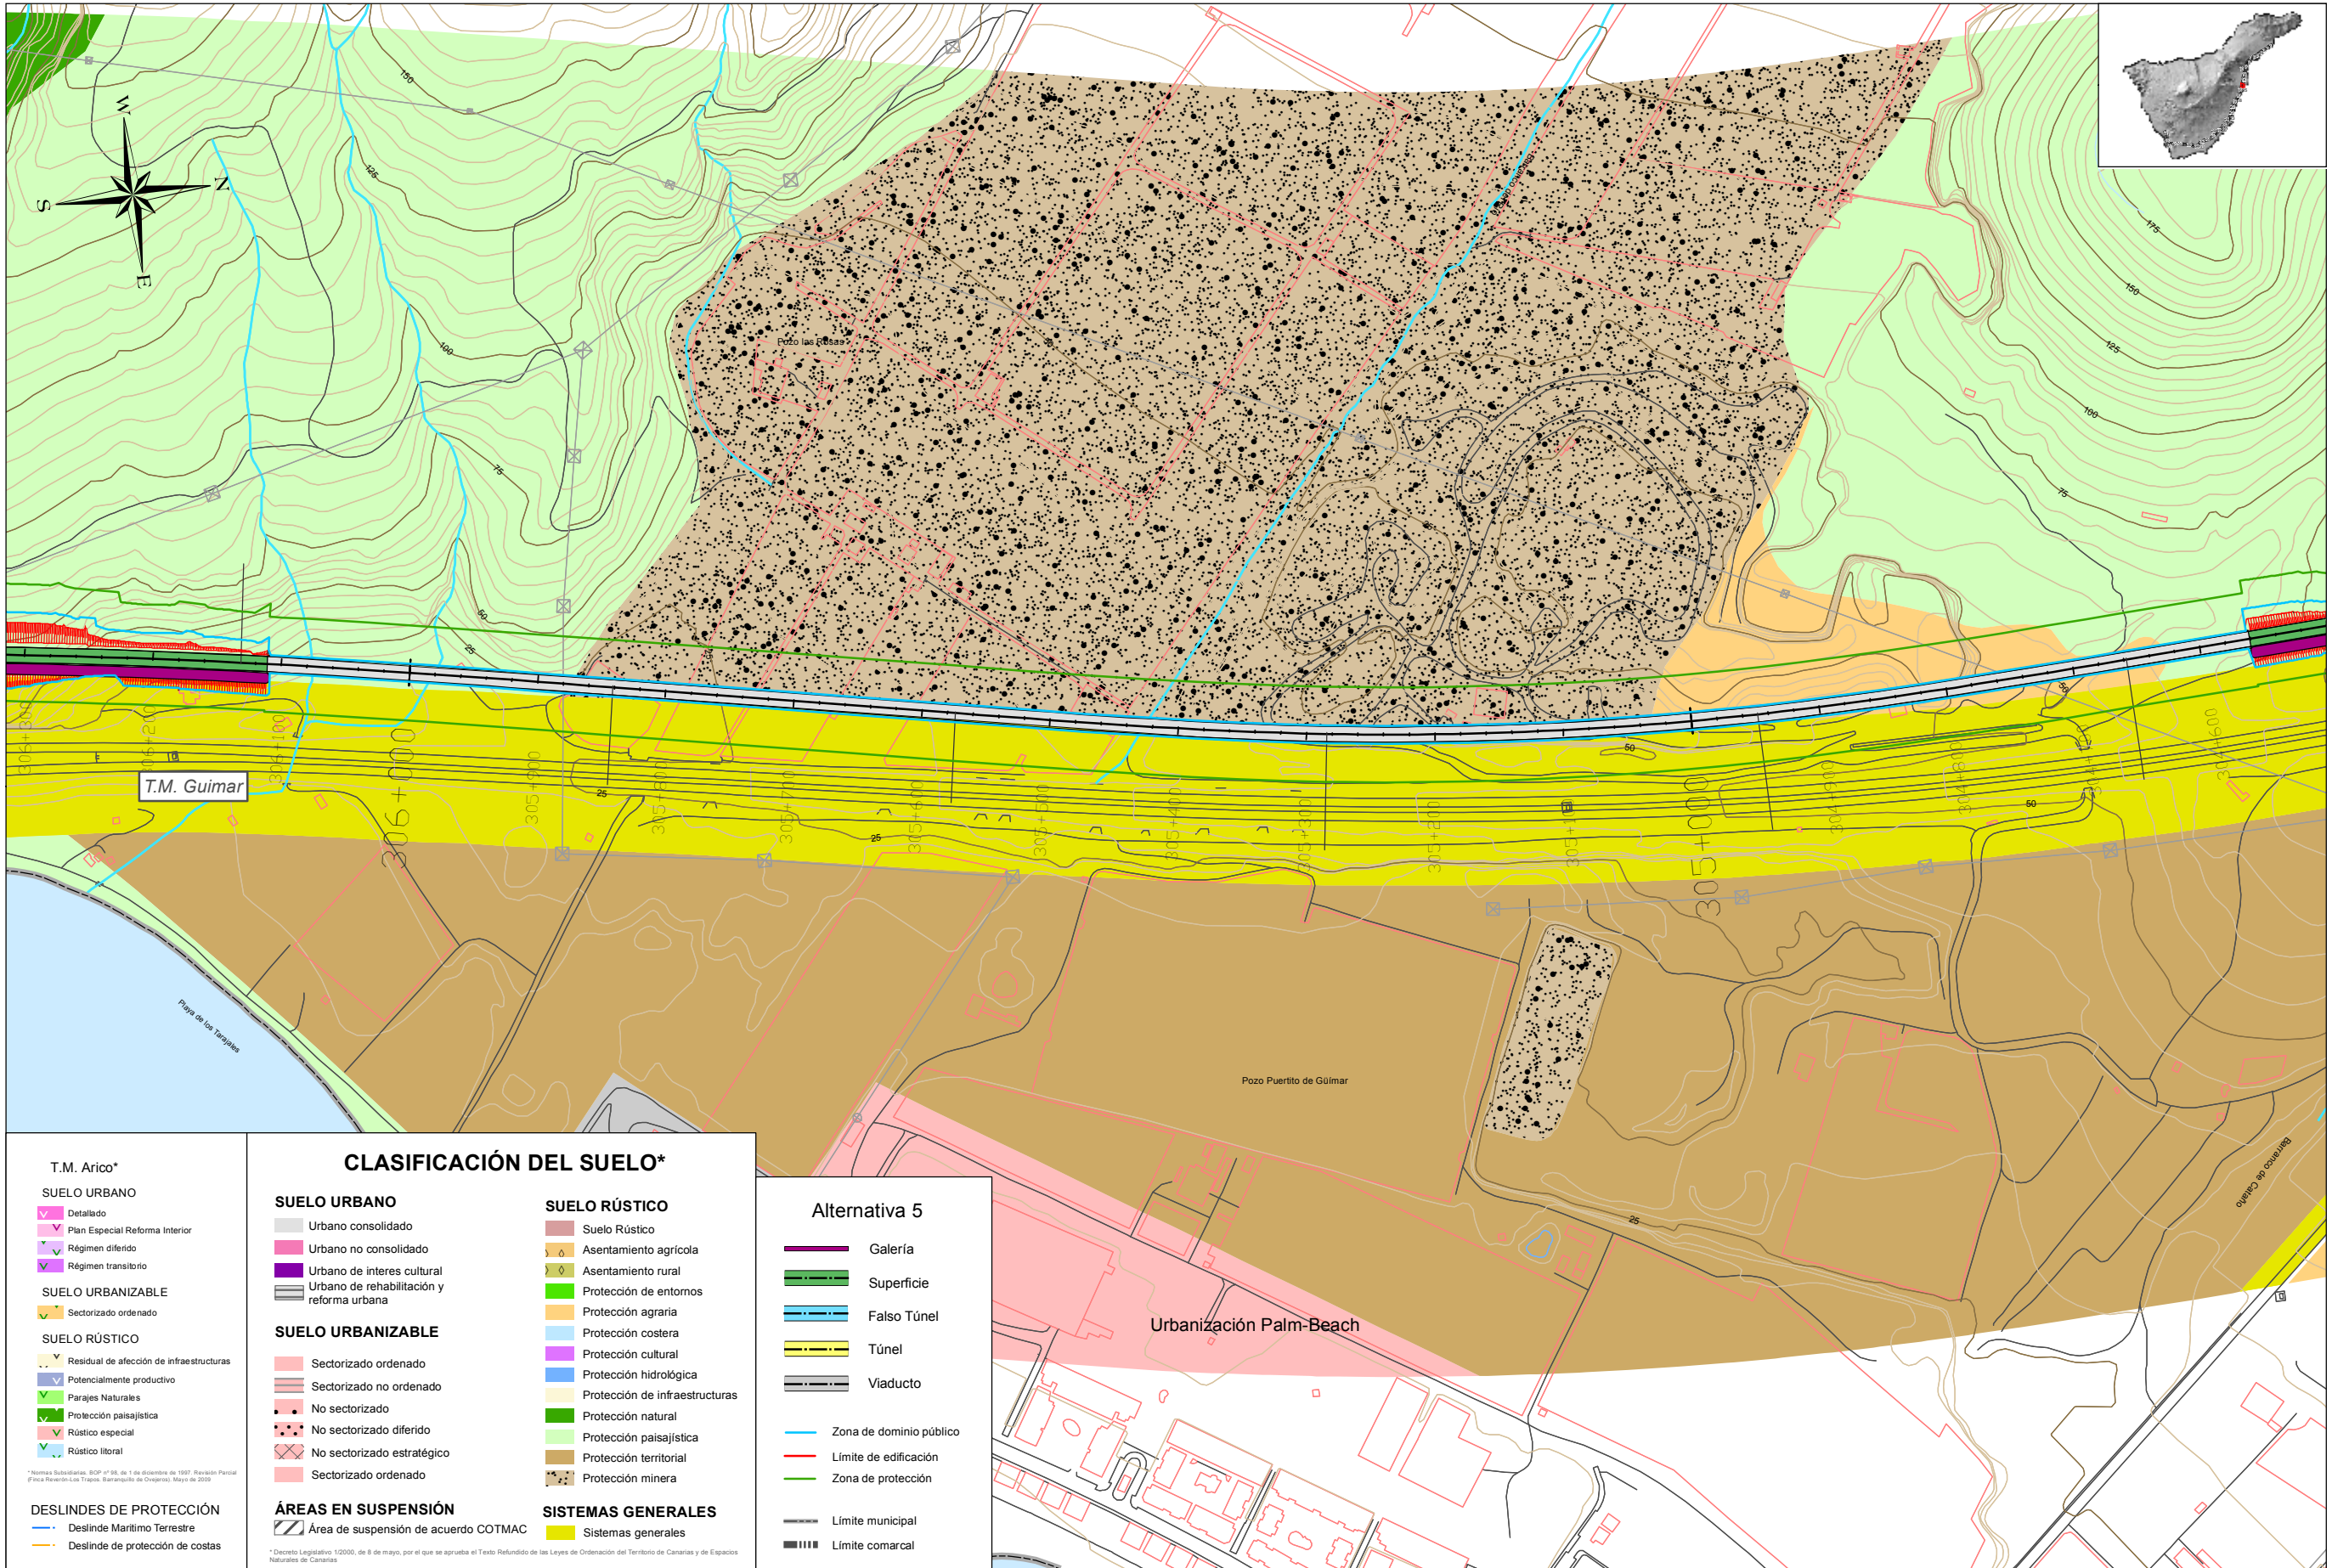

<p>T.M. Arico*</p> <p>SUELO URBANO</p> <ul style="list-style-type: none"> Detallado Plan Especial Reforma Interior Régimen diferido Régimen transitorio <p>SUELO URBANIZABLE</p> <ul style="list-style-type: none"> Sectorizado ordenado <p>SUELO RÚSTICO</p> <ul style="list-style-type: none"> Residual de afectación de infraestructuras Potencialmente productivo Parajes Naturales Protección paisajística Rústico especial Rústico litoral <p>DESLINDES DE PROTECCIÓN</p> <ul style="list-style-type: none"> Deslinde Marítimo Terrestre Deslinde de protección de costas 			<p>CLASIFICACIÓN DEL SUELO*</p> <p>SUELO URBANO</p> <ul style="list-style-type: none"> Urbano consolidado Urbano no consolidado Urbano de interés cultural Urbano de rehabilitación y reforma urbana <p>SUELO URBANIZABLE</p> <ul style="list-style-type: none"> Sectorizado ordenado Sectorizado no ordenado No sectorizado No sectorizado diferido No sectorizado estratégico Sectorizado ordenado <p>ÁREAS EN SUSPENSIÓN</p> <ul style="list-style-type: none"> Área de suspensión de acuerdo COTMAC 			<p>SUELO RÚSTICO</p> <ul style="list-style-type: none"> Suelo Rústico Asentamiento agrícola Asentamiento rural Protección de entornos Protección agraria Protección costera Protección cultural Protección hidrológica Protección de infraestructuras Protección natural Protección paisajística Protección territorial Protección minera <p>SISTEMAS GENERALES</p> <ul style="list-style-type: none"> Sistemas generales 		
--	--	--	--	--	--	---	--	--

<p>Alternativa 5</p> <ul style="list-style-type: none"> Galería Superficie Falso Túnel Túnel Viaducto 	
<ul style="list-style-type: none"> Zona de dominio público Límite de edificación Zona de protección 	
<ul style="list-style-type: none"> Límite municipal Límite comarcal 	



TÍTULO: **PLAN TERRITORIAL ESPECIAL DE ORDENACIÓN DE INFRAESTRUCTURAS DEL TREN DEL SUR. APROBACIÓN DEFINITIVA - MEMORIA DE ORDENACIÓN**


CONSULTOR: **ineco**

ESCALA ORIGINAL A3
1:5.000
0 25 50 100 Metros
NUMÉRICA GRÁFICA

FECHA: JULIO 2013

Nº DE PLANO: 2.8.3
HOJA 14 DE 44

TÍTULO DE PLANO: **INSERCIÓN DE LA ALTERNATIVA SELECCIONADA EN EL PLANEAMIENTO URBANÍSTICO**

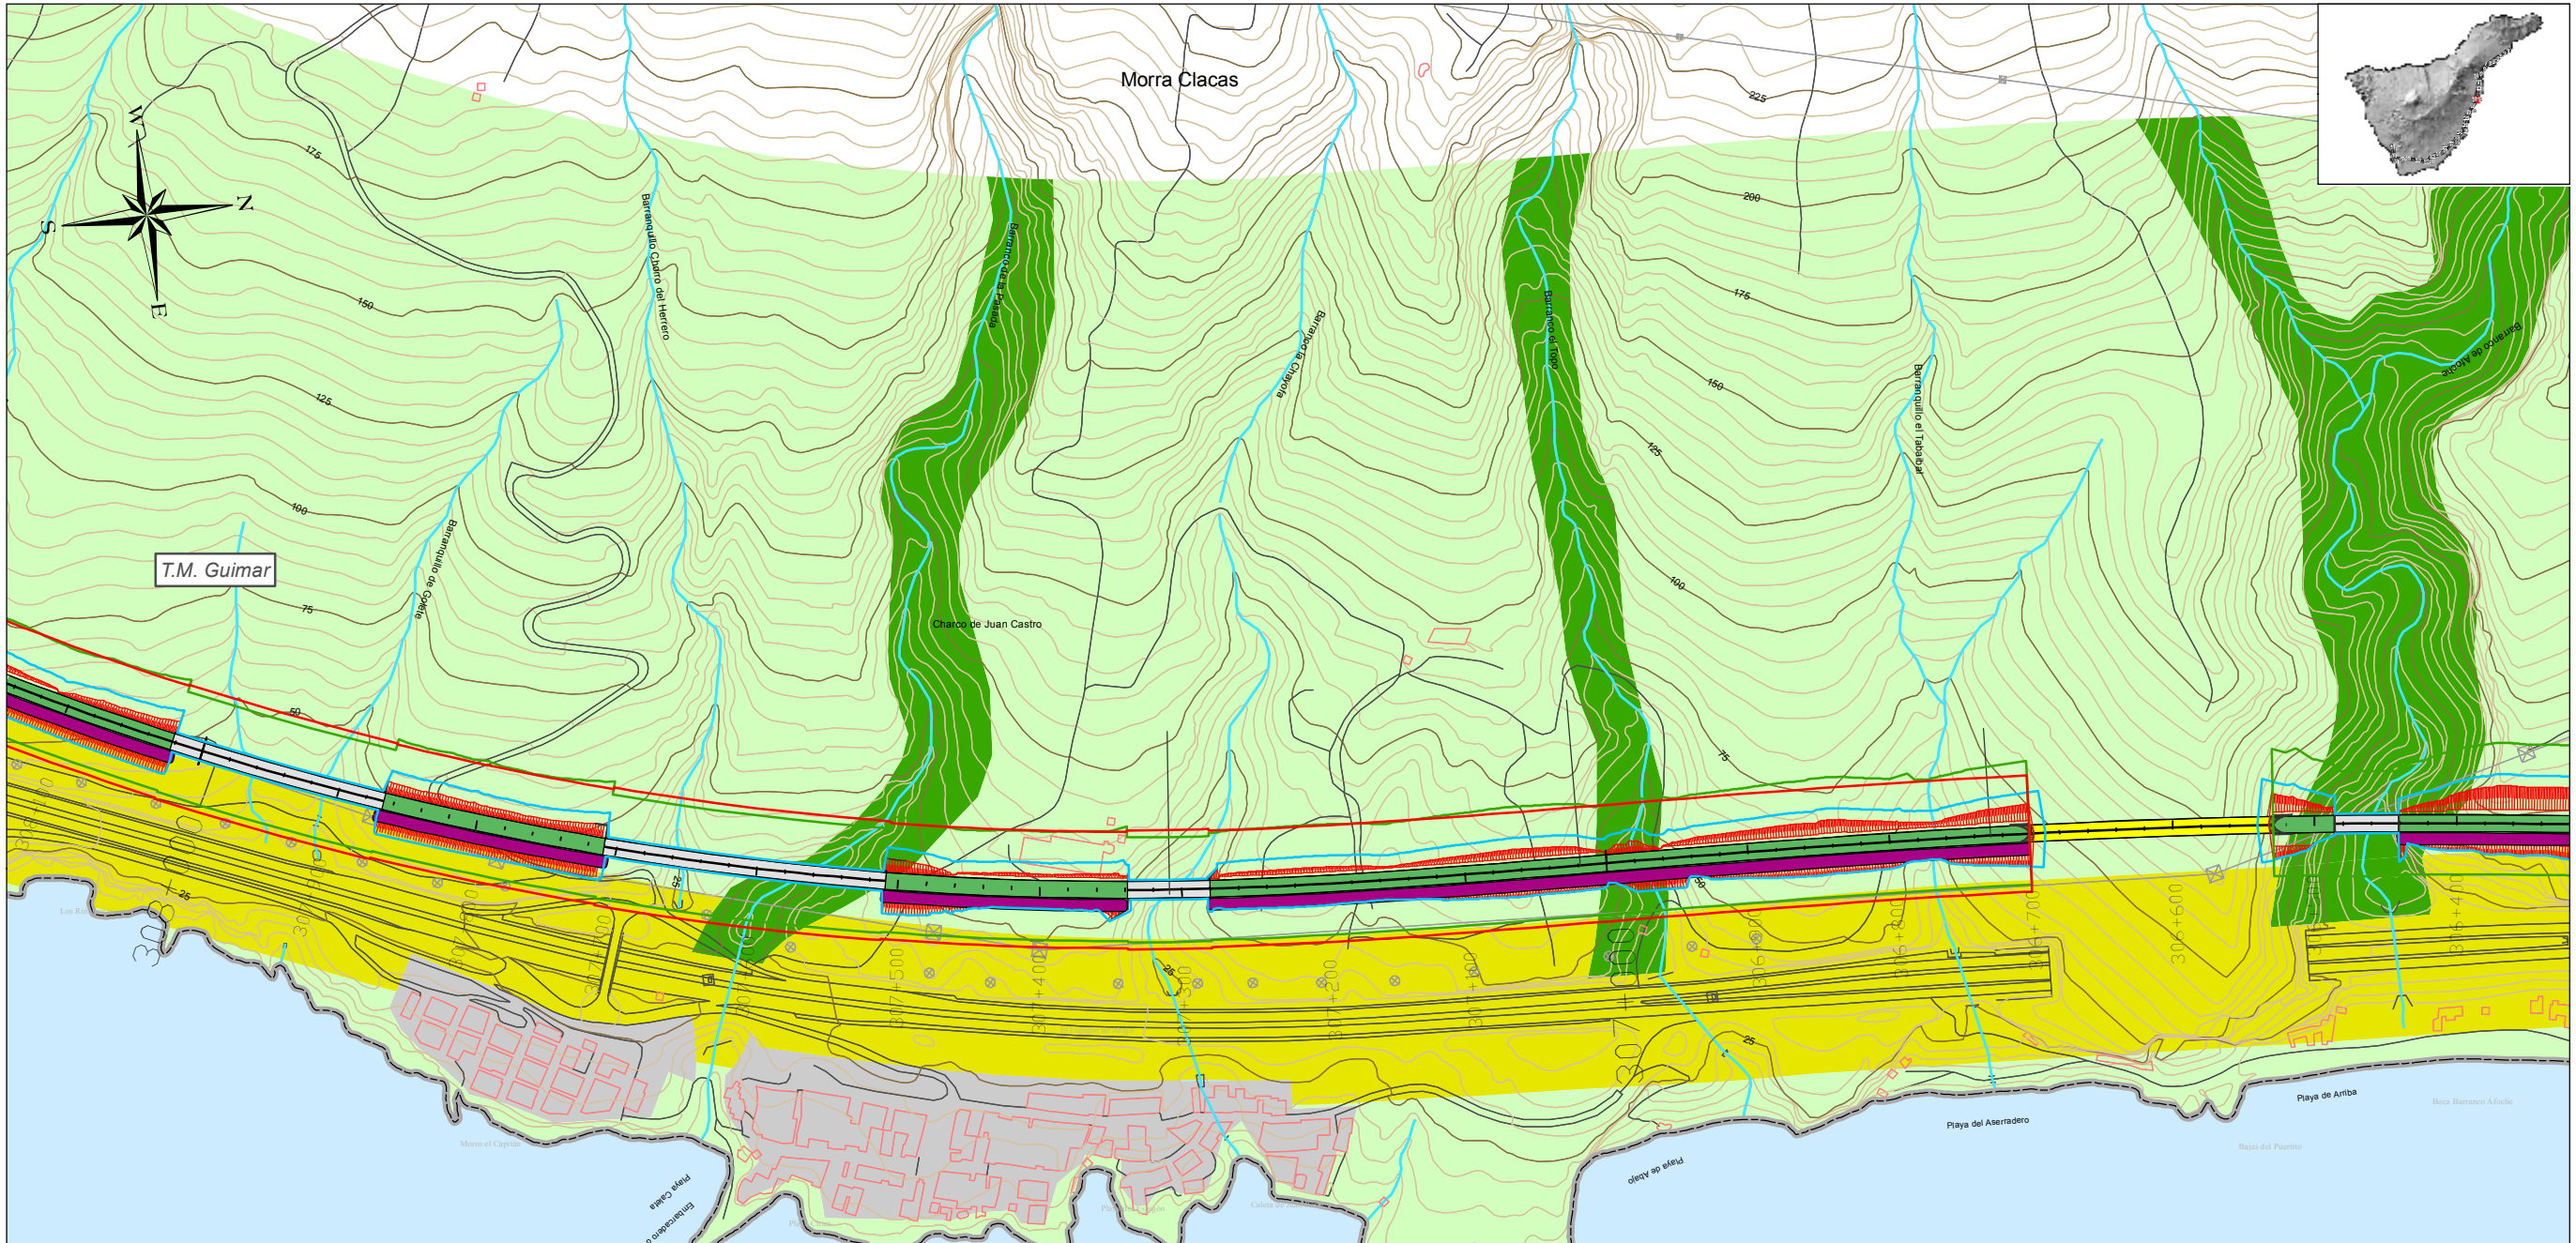

T.M. Arico*

SUELO URBANO

- Detallado
- Plan Especial Reforma Interior
- Régimen diferido
- Régimen transitorio

SUELO URBANIZABLE

- Sectorizado ordenado

SUELO RÚSTICO

- Residual de afectación de infraestructuras
- Potencialmente productivo
- Parajes Naturales
- Protección paisajística
- Rústico especial
- Rústico litoral

DESLINDES DE PROTECCIÓN

- Deslinde Marítimo Terrestre
- Deslinde de protección de costas

CLASIFICACIÓN DEL SUELO*

SUELO URBANO

- Urbano consolidado
- Urbano no consolidado
- Urbano de interés cultural
- Urbano de rehabilitación y reforma urbana

SUELO RÚSTICO

- Suelo Rústico
- Asentamiento agrícola
- Asentamiento rural
- Protección de entornos
- Protección agraria
- Protección costera
- Protección cultural
- Protección hidrológica
- Protección de infraestructuras
- Protección natural
- Protección paisajística
- Protección territorial
- Protección minera

SUELO URBANIZABLE

- Sectorizado ordenado
- Sectorizado no ordenado
- No sectorizado
- No sectorizado diferido
- No sectorizado estratégico
- Sectorizado ordenado

ÁREAS EN SUSPENSIÓN

- Área de suspensión de acuerdo COTMAC

SISTEMAS GENERALES

- Sistemas generales

Alternativa 5

- Galería
- Superficie
- Falso Túnel
- Túnel
- Viaducto
- Zona de dominio público
- Límite de edificación
- Zona de protección
- Límite municipal
- Límite comarcal



TÍTULO: **PLAN TERRITORIAL ESPECIAL DE ORDENACIÓN DE INFRAESTRUCTURAS DEL TREN DEL SUR. APROBACIÓN DEFINITIVA - MEMORIA DE ORDENACIÓN**


CONSULTOR: **ineco**

ESCALA ORIGINAL A3
1:5.000
0 25 50 100 Metros
NUMÉRICA GRÁFICA

FECHA: JULIO 2013

Nº DE PLANO: 2.8.3
HOJA 15 DE 44

TÍTULO DE PLANO: **INSERCIÓN DE LA ALTERNATIVA SELECCIONADA EN EL PLANEAMIENTO URBANÍSTICO**

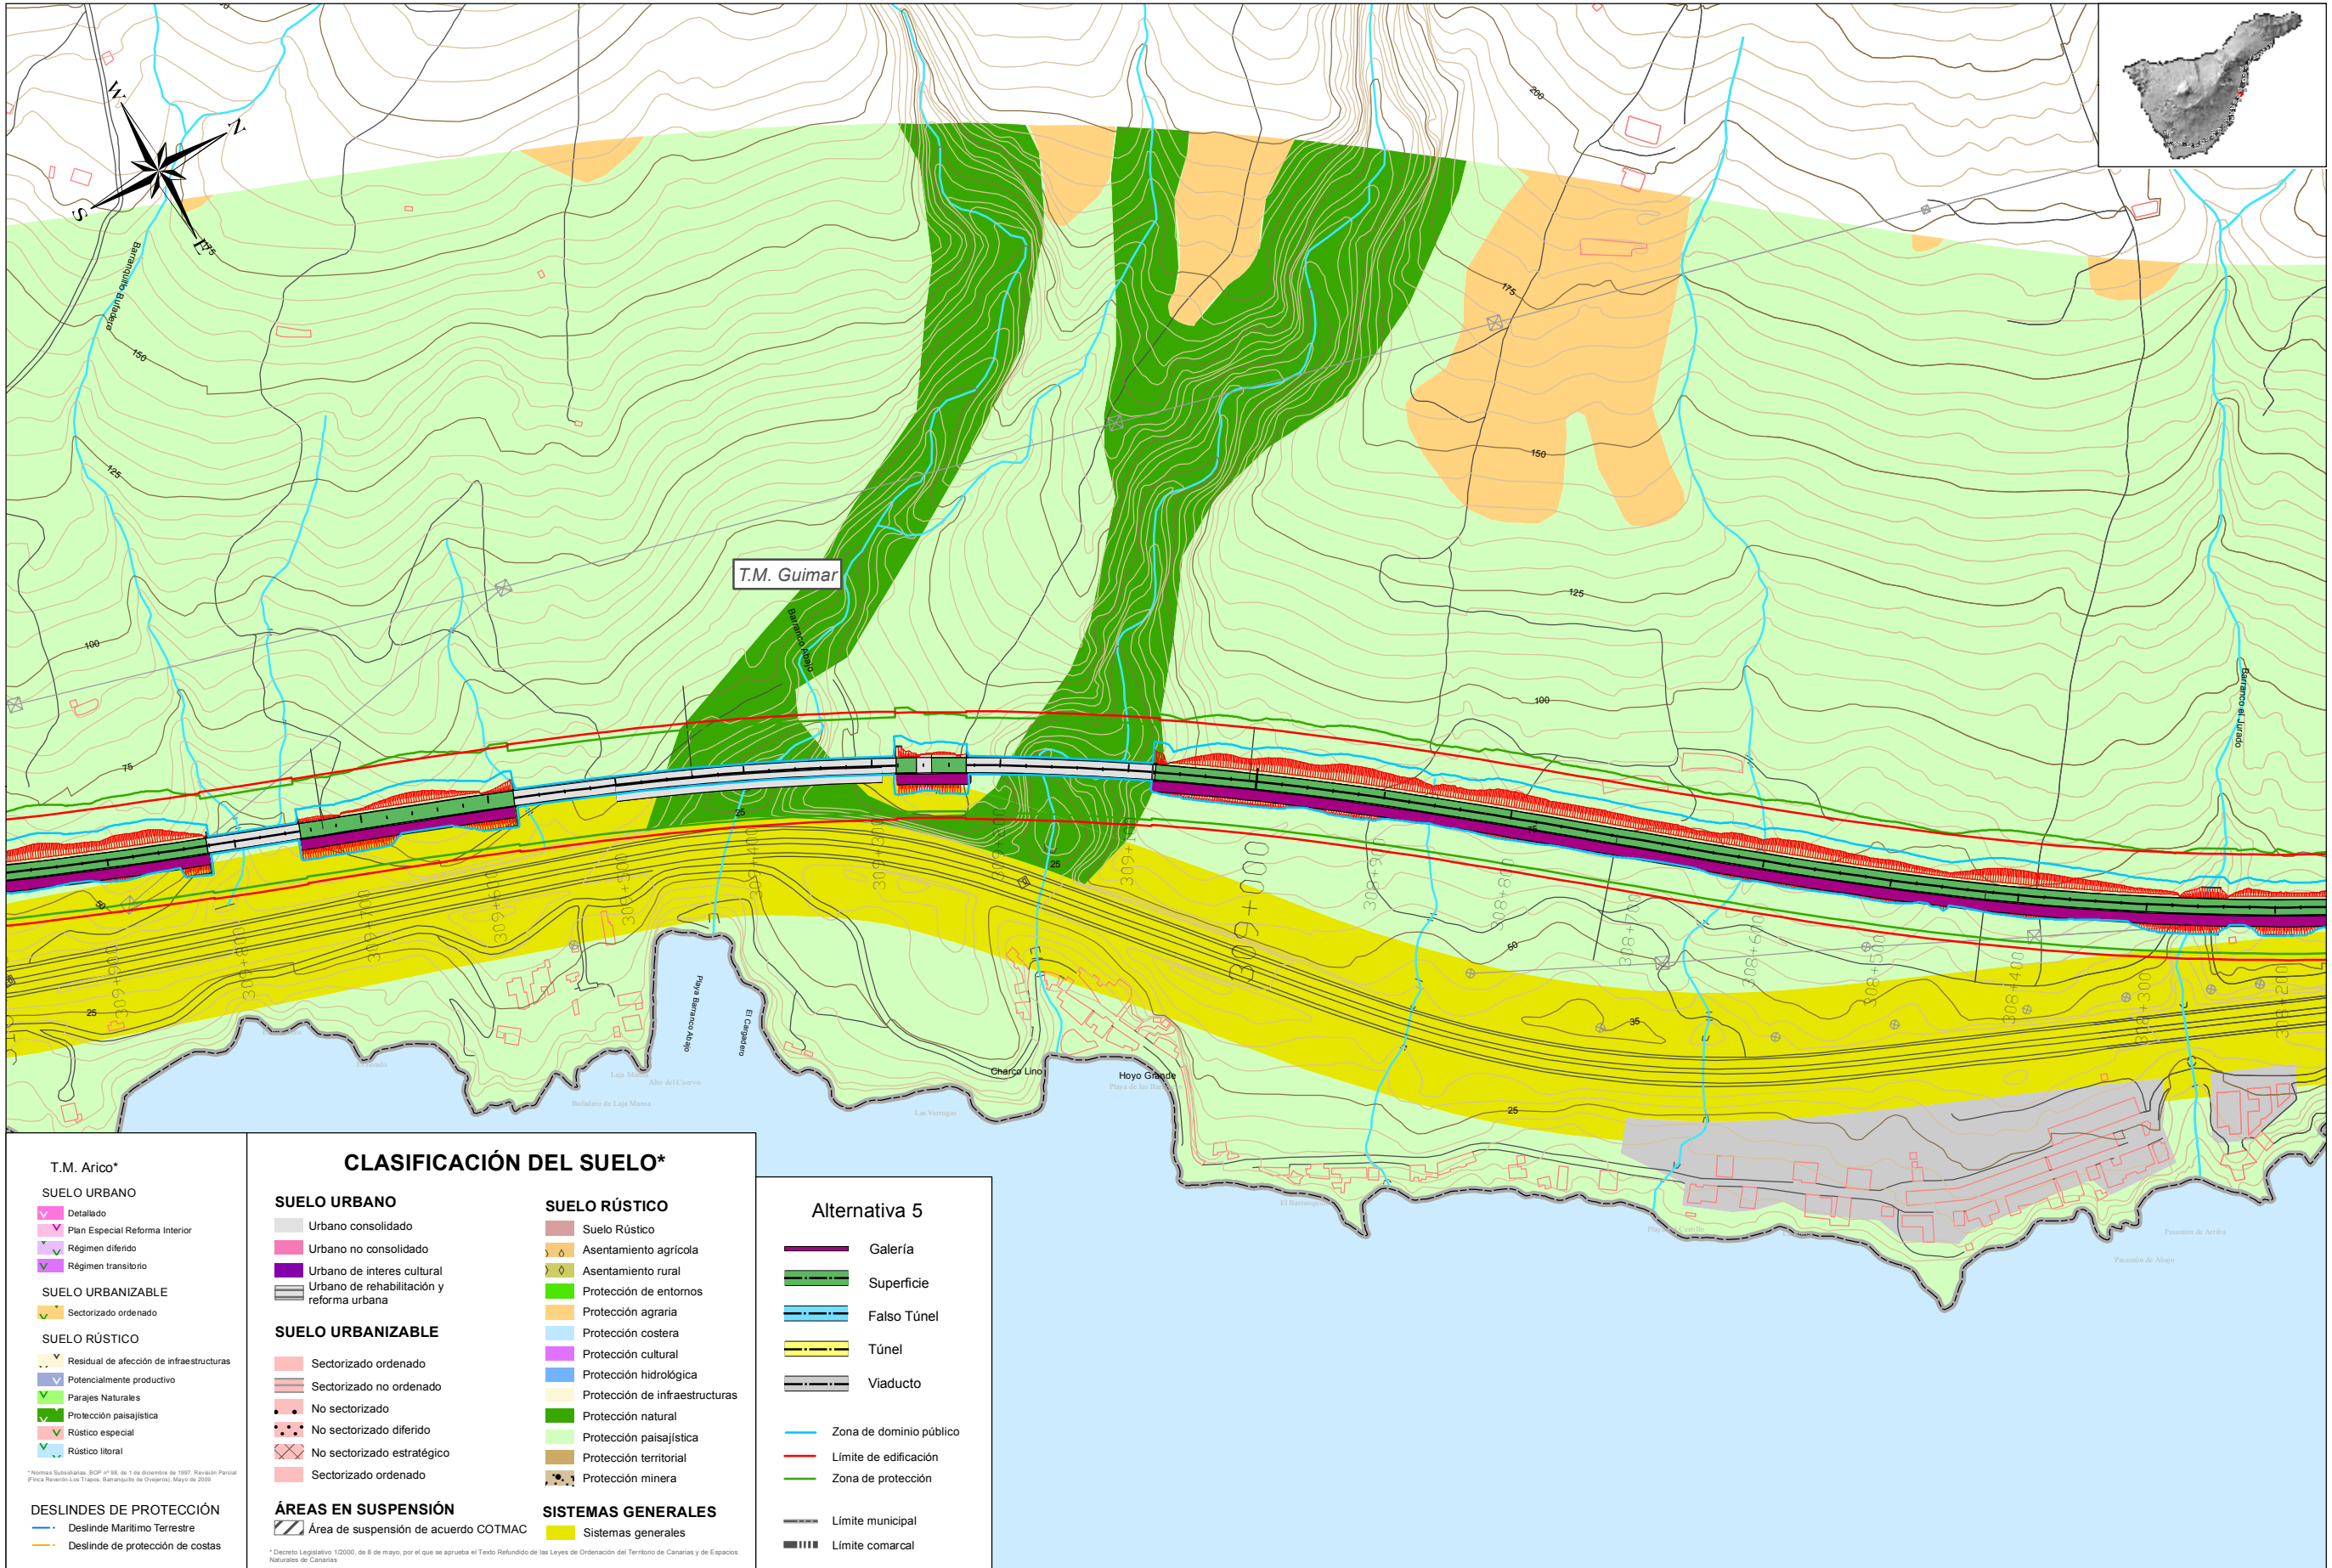

<p>T.M. Arico*</p> <p>SUELO URBANO</p> <ul style="list-style-type: none"> Detallado Plan Especial Reforma Interior Régimen diferido Régimen transitorio <p>SUELO URBANIZABLE</p> <ul style="list-style-type: none"> Sectorizado ordenado <p>SUELO RÚSTICO</p> <ul style="list-style-type: none"> Residual de afectación de infraestructuras Potencialmente productivo Parajes Naturales Protección paisajística Rústico especial Rústico litoral <p>DESLINDES DE PROTECCIÓN</p> <ul style="list-style-type: none"> Deslinde Marítimo Terrestre Deslinde de protección de costas 	<p>CLASIFICACIÓN DEL SUELO*</p> <p>SUELO URBANO</p> <ul style="list-style-type: none"> Urbano consolidado Urbano no consolidado Urbano de interés cultural Urbano de rehabilitación y reforma urbana <p>SUELO URBANIZABLE</p> <ul style="list-style-type: none"> Sectorizado ordenado Sectorizado no ordenado No sectorizado No sectorizado diferido No sectorizado estratégico Sectorizado ordenado <p>ÁREAS EN SUSPENSIÓN</p> <ul style="list-style-type: none"> Área de suspensión de acuerdo COTMAC 	<p>SUELO RÚSTICO</p> <ul style="list-style-type: none"> Suelo Rústico Asentamiento agrícola Asentamiento rural Protección de entornos Protección agraria Protección costera Protección cultural Protección hidrológica Protección de infraestructuras Protección natural Protección paisajística Protección territorial Protección minera <p>SISTEMAS GENERALES</p> <ul style="list-style-type: none"> Sistemas generales 	<p>Alternativa 5</p> <ul style="list-style-type: none"> Galería Superficie Falso Túnel Túnel Viaducto <p> <ul style="list-style-type: none"> Zona de dominio público Límite de edificación Zona de protección </p> <p> <ul style="list-style-type: none"> Límite municipal Límite comarcal </p>
---	--	---	--



TÍTULO: **PLAN TERRITORIAL ESPECIAL DE ORDENACIÓN DE INFRAESTRUCTURAS DEL TREN DEL SUR. APROBACIÓN DEFINITIVA - MEMORIA DE ORDENACIÓN**


CONSULTOR: **ineco**

ESCALA ORIGINAL A3
1:5.000
0 25 50 100 Metros
NUMÉRICA GRÁFICA

FECHA: **JULIO 2013**

Nº DE PLANO: **2.8.3**
HOJA **16 DE 44**

TÍTULO DE PLANO: **INSERCIÓN DE LA ALTERNATIVA SELECCIONADA EN EL PLANEAMIENTO URBANÍSTICO**

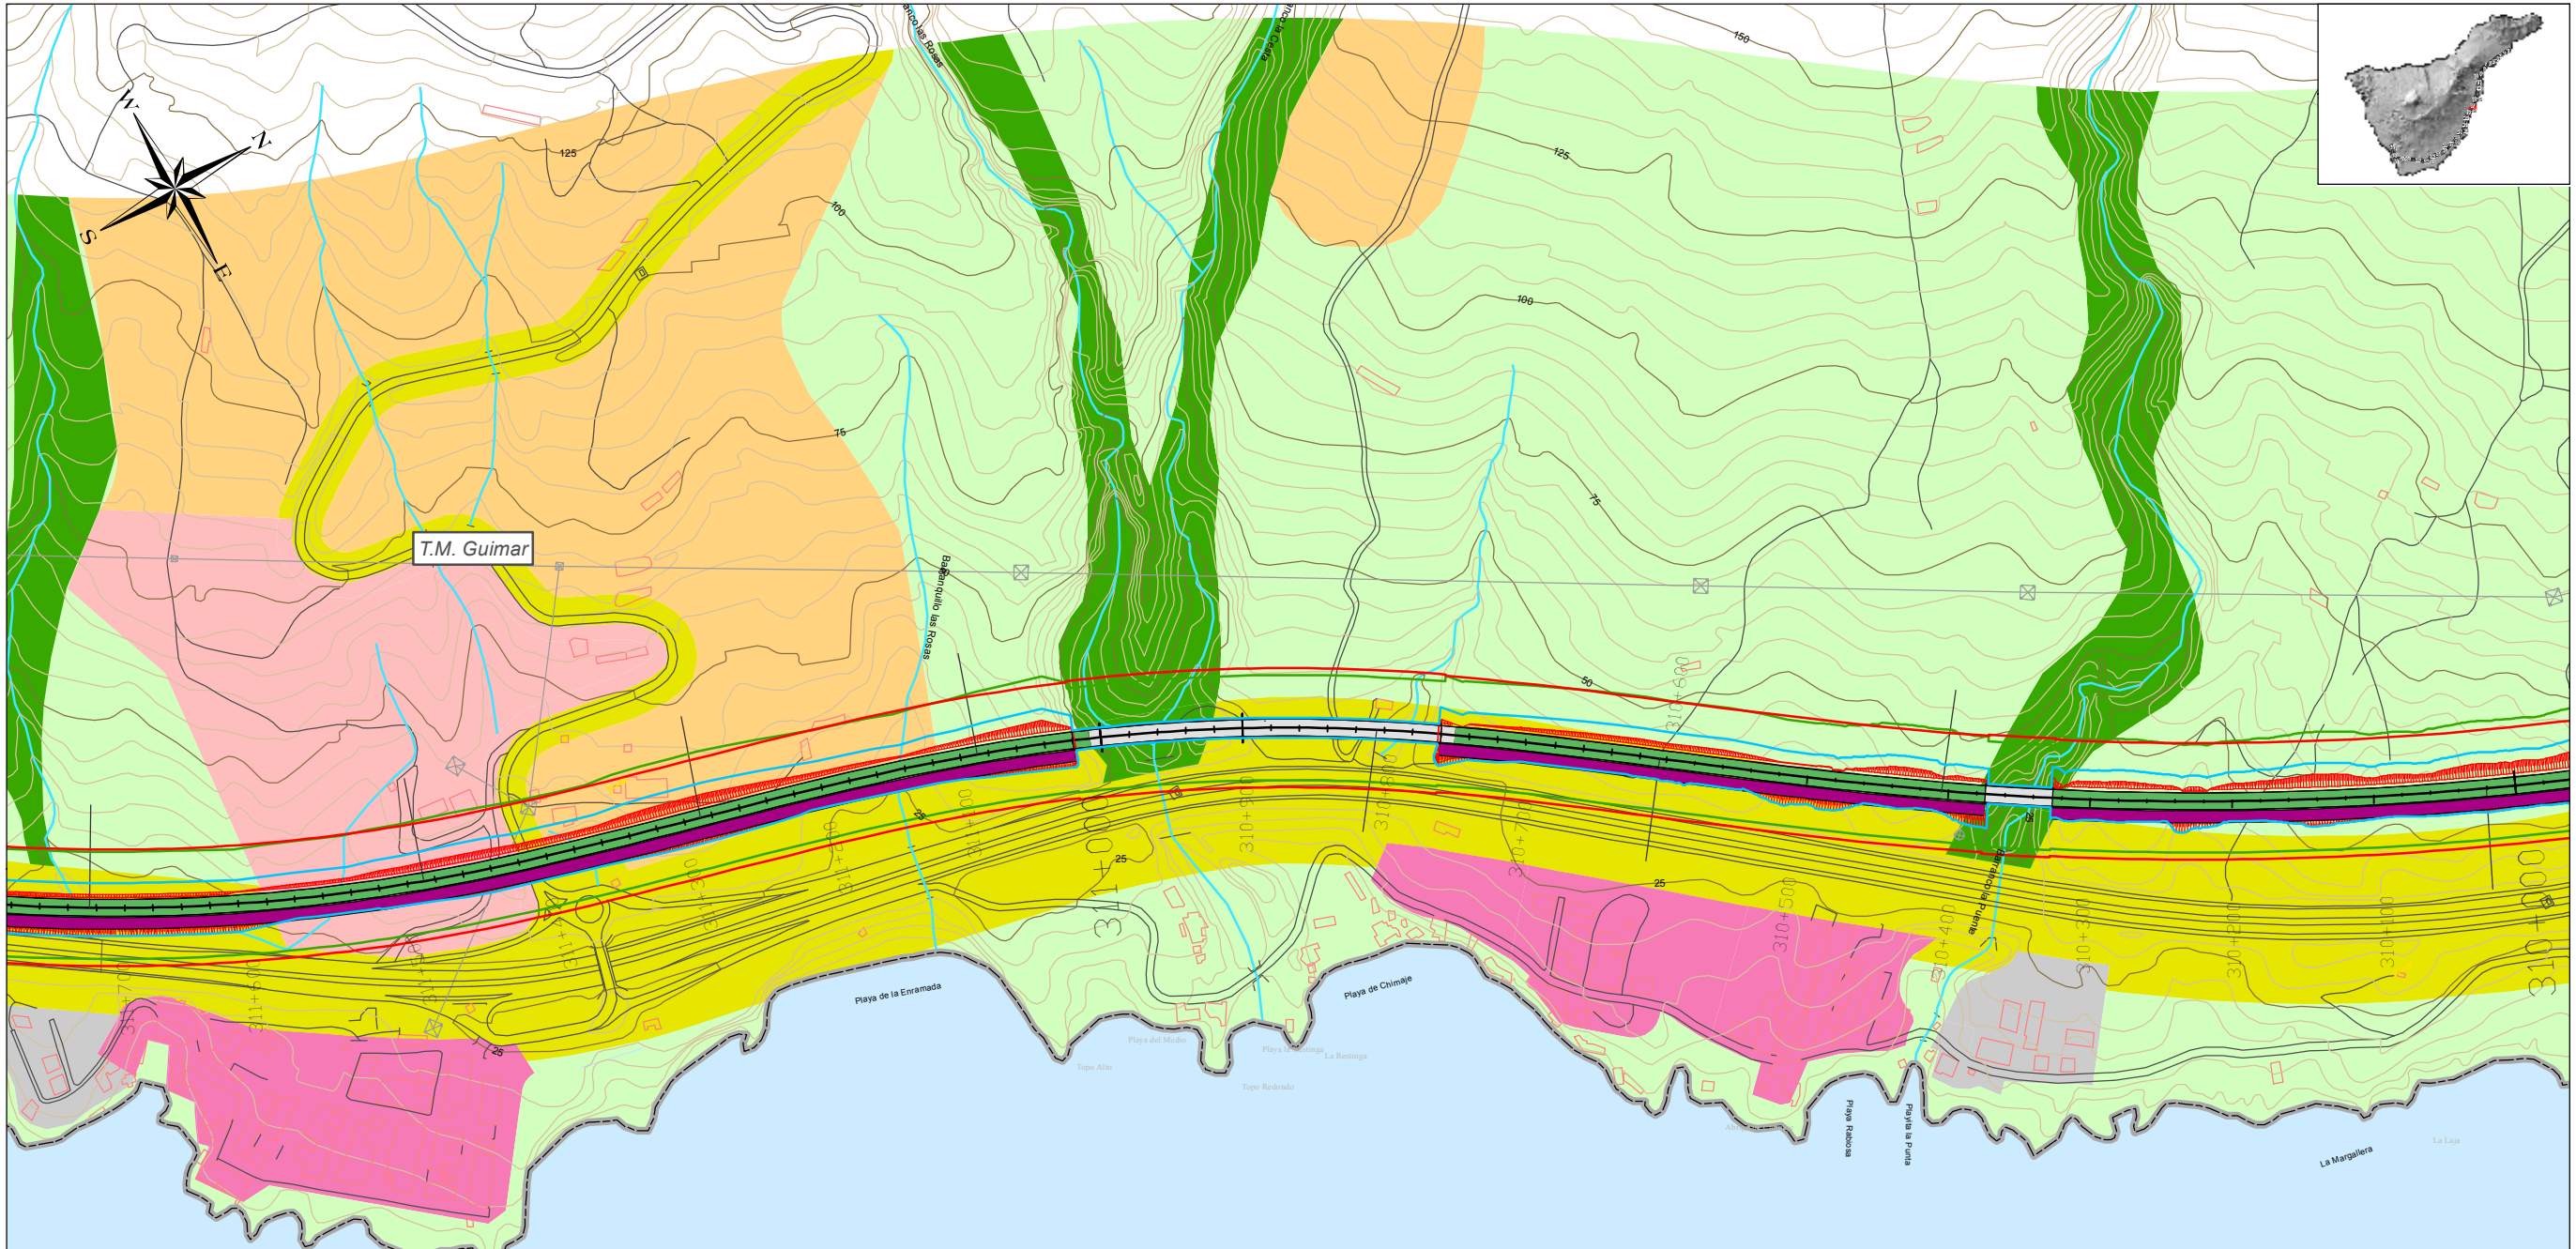

<p>T.M. Arico*</p> <p>SUELO URBANO</p> <ul style="list-style-type: none"> Detallado Plan Especial Reforma Interior Régimen diferido Régimen transitorio <p>SUELO URBANIZABLE</p> <ul style="list-style-type: none"> Sectorizado ordenado <p>SUELO RÚSTICO</p> <ul style="list-style-type: none"> Residual de afectación de infraestructuras Potencialmente productivo Parajes Naturales Protección paisajística Rústico especial Rústico litoral <p>DESLINDES DE PROTECCIÓN</p> <ul style="list-style-type: none"> Deslinde Marítimo Terrestre Deslinde de protección de costas 	<p>CLASIFICACIÓN DEL SUELO*</p> <p>SUELO URBANO</p> <ul style="list-style-type: none"> Urbano consolidado Urbano no consolidado Urbano de interés cultural Urbano de rehabilitación y reforma urbana <p>SUELO RÚSTICO</p> <ul style="list-style-type: none"> Suelo Rústico Asentamiento agrícola Asentamiento rural Protección de entornos Protección agraria Protección costera Protección cultural Protección hidrológica Protección de infraestructuras Protección natural Protección paisajística Protección territorial Protección minera <p>SUELO URBANIZABLE</p> <ul style="list-style-type: none"> Sectorizado ordenado Sectorizado no ordenado No sectorizado No sectorizado diferido No sectorizado estratégico Sectorizado ordenado <p>ÁREAS EN SUSPENSIÓN</p> <ul style="list-style-type: none"> Área de suspensión de acuerdo COTMAC <p>SISTEMAS GENERALES</p> <ul style="list-style-type: none"> Sistemas generales 	<p>Alternativa 5</p> <ul style="list-style-type: none"> Galería Superficie Falso Túnel Túnel Viaducto Zona de dominio público Límite de edificación Zona de protección Límite municipal Límite comarcal
---	--	--



TÍTULO: **PLAN TERRITORIAL ESPECIAL DE ORDENACIÓN DE INFRAESTRUCTURAS DEL TREN DEL SUR. APROBACIÓN DEFINITIVA - MEMORIA DE ORDENACIÓN**


CONSULTOR: **ineco**

ESCALA ORIGINAL A3
1:5.000
0 25 50 100 Metros
NUMÉRICA GRÁFICA

FECHA: JULIO 2013

Nº DE PLANO: 2.8.3
HOJA 17 DE 44

TÍTULO DE PLANO: **INSERCIÓN DE LA ALTERNATIVA SELECCIONADA EN EL PLANEAMIENTO URBANÍSTICO**

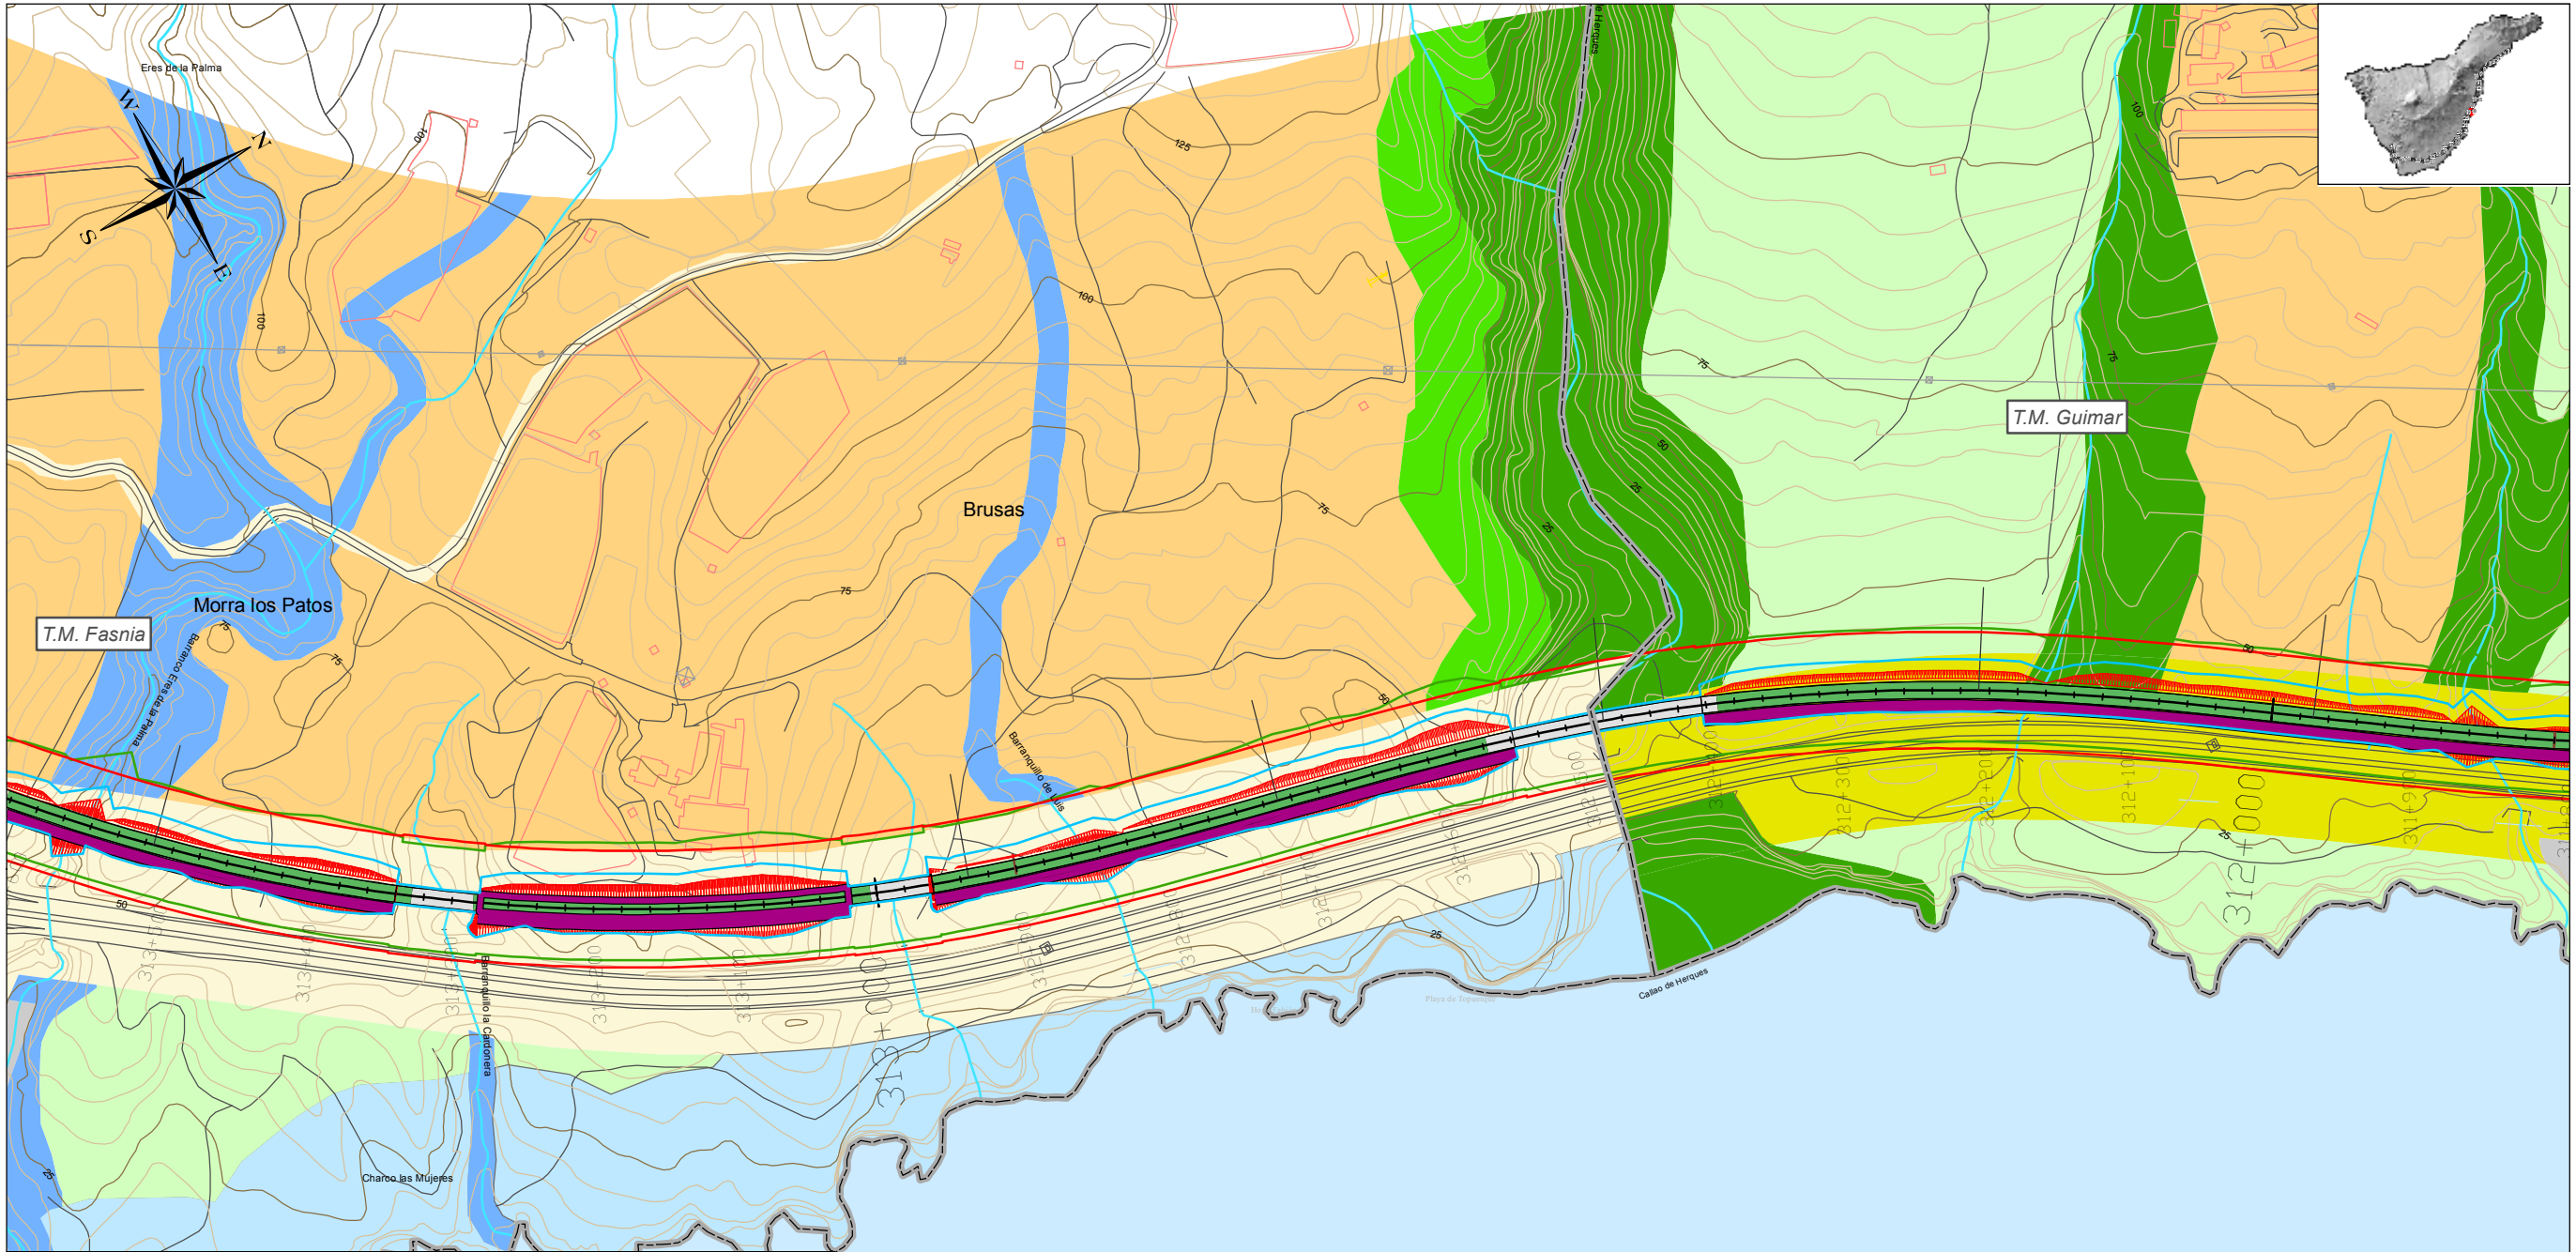

<p>T.M. Arico*</p> <p>SUELO URBANO</p> <ul style="list-style-type: none"> Detallado Plan Especial Reforma Interior Régimen diferido Régimen transitorio <p>SUELO URBANIZABLE</p> <ul style="list-style-type: none"> Sectorizado ordenado <p>SUELO RÚSTICO</p> <ul style="list-style-type: none"> Residual de afectación de infraestructuras Potencialmente productivo Parajes Naturales Protección paisajística Rústico especial Rústico litoral <p>DESLINDES DE PROTECCIÓN</p> <ul style="list-style-type: none"> Deslinde Marítimo Terrestre Deslinde de protección de costas 	<p>CLASIFICACIÓN DEL SUELO*</p> <p>SUELO URBANO</p> <ul style="list-style-type: none"> Urbano consolidado Urbano no consolidado Urbano de interés cultural Urbano de rehabilitación y reforma urbana <p>SUELO URBANIZABLE</p> <ul style="list-style-type: none"> Sectorizado ordenado Sectorizado no ordenado No sectorizado No sectorizado diferido No sectorizado estratégico Sectorizado ordenado <p>ÁREAS EN SUSPENSIÓN</p> <ul style="list-style-type: none"> Área de suspensión de acuerdo COTMAC 	<p>SUELO RÚSTICO</p> <ul style="list-style-type: none"> Suelo Rústico Asentamiento agrícola Asentamiento rural Protección de entornos Protección agraria Protección costera Protección cultural Protección hidrológica Protección de infraestructuras Protección natural Protección paisajística Protección territorial Protección minera <p>SISTEMAS GENERALES</p> <ul style="list-style-type: none"> Sistemas generales 	<p>Alternativa 5</p> <ul style="list-style-type: none"> Galería Superficie Falso Túnel Túnel Viaducto Zona de dominio público Límite de edificación Zona de protección Límite municipal Límite comarcal
---	--	---	--



TÍTULO: **PLAN TERRITORIAL ESPECIAL DE ORDENACIÓN DE INFRAESTRUCTURAS DEL TREN DEL SUR. APROBACIÓN DEFINITIVA - MEMORIA DE ORDENACIÓN**


CONSULTOR: **ineco**

ESCALA ORIGINAL A3
1:5.000
0 25 50 100 Metros
NUMÉRICA GRÁFICA

FECHA
JULIO 2013

Nº DE PLANO
2.8.3
HOJA 18 DE 44

TÍTULO DE PLANO:
INSERCIÓN DE LA ALTERNATIVA SELECCIONADA EN EL PLANEAMIENTO URBANÍSTICO

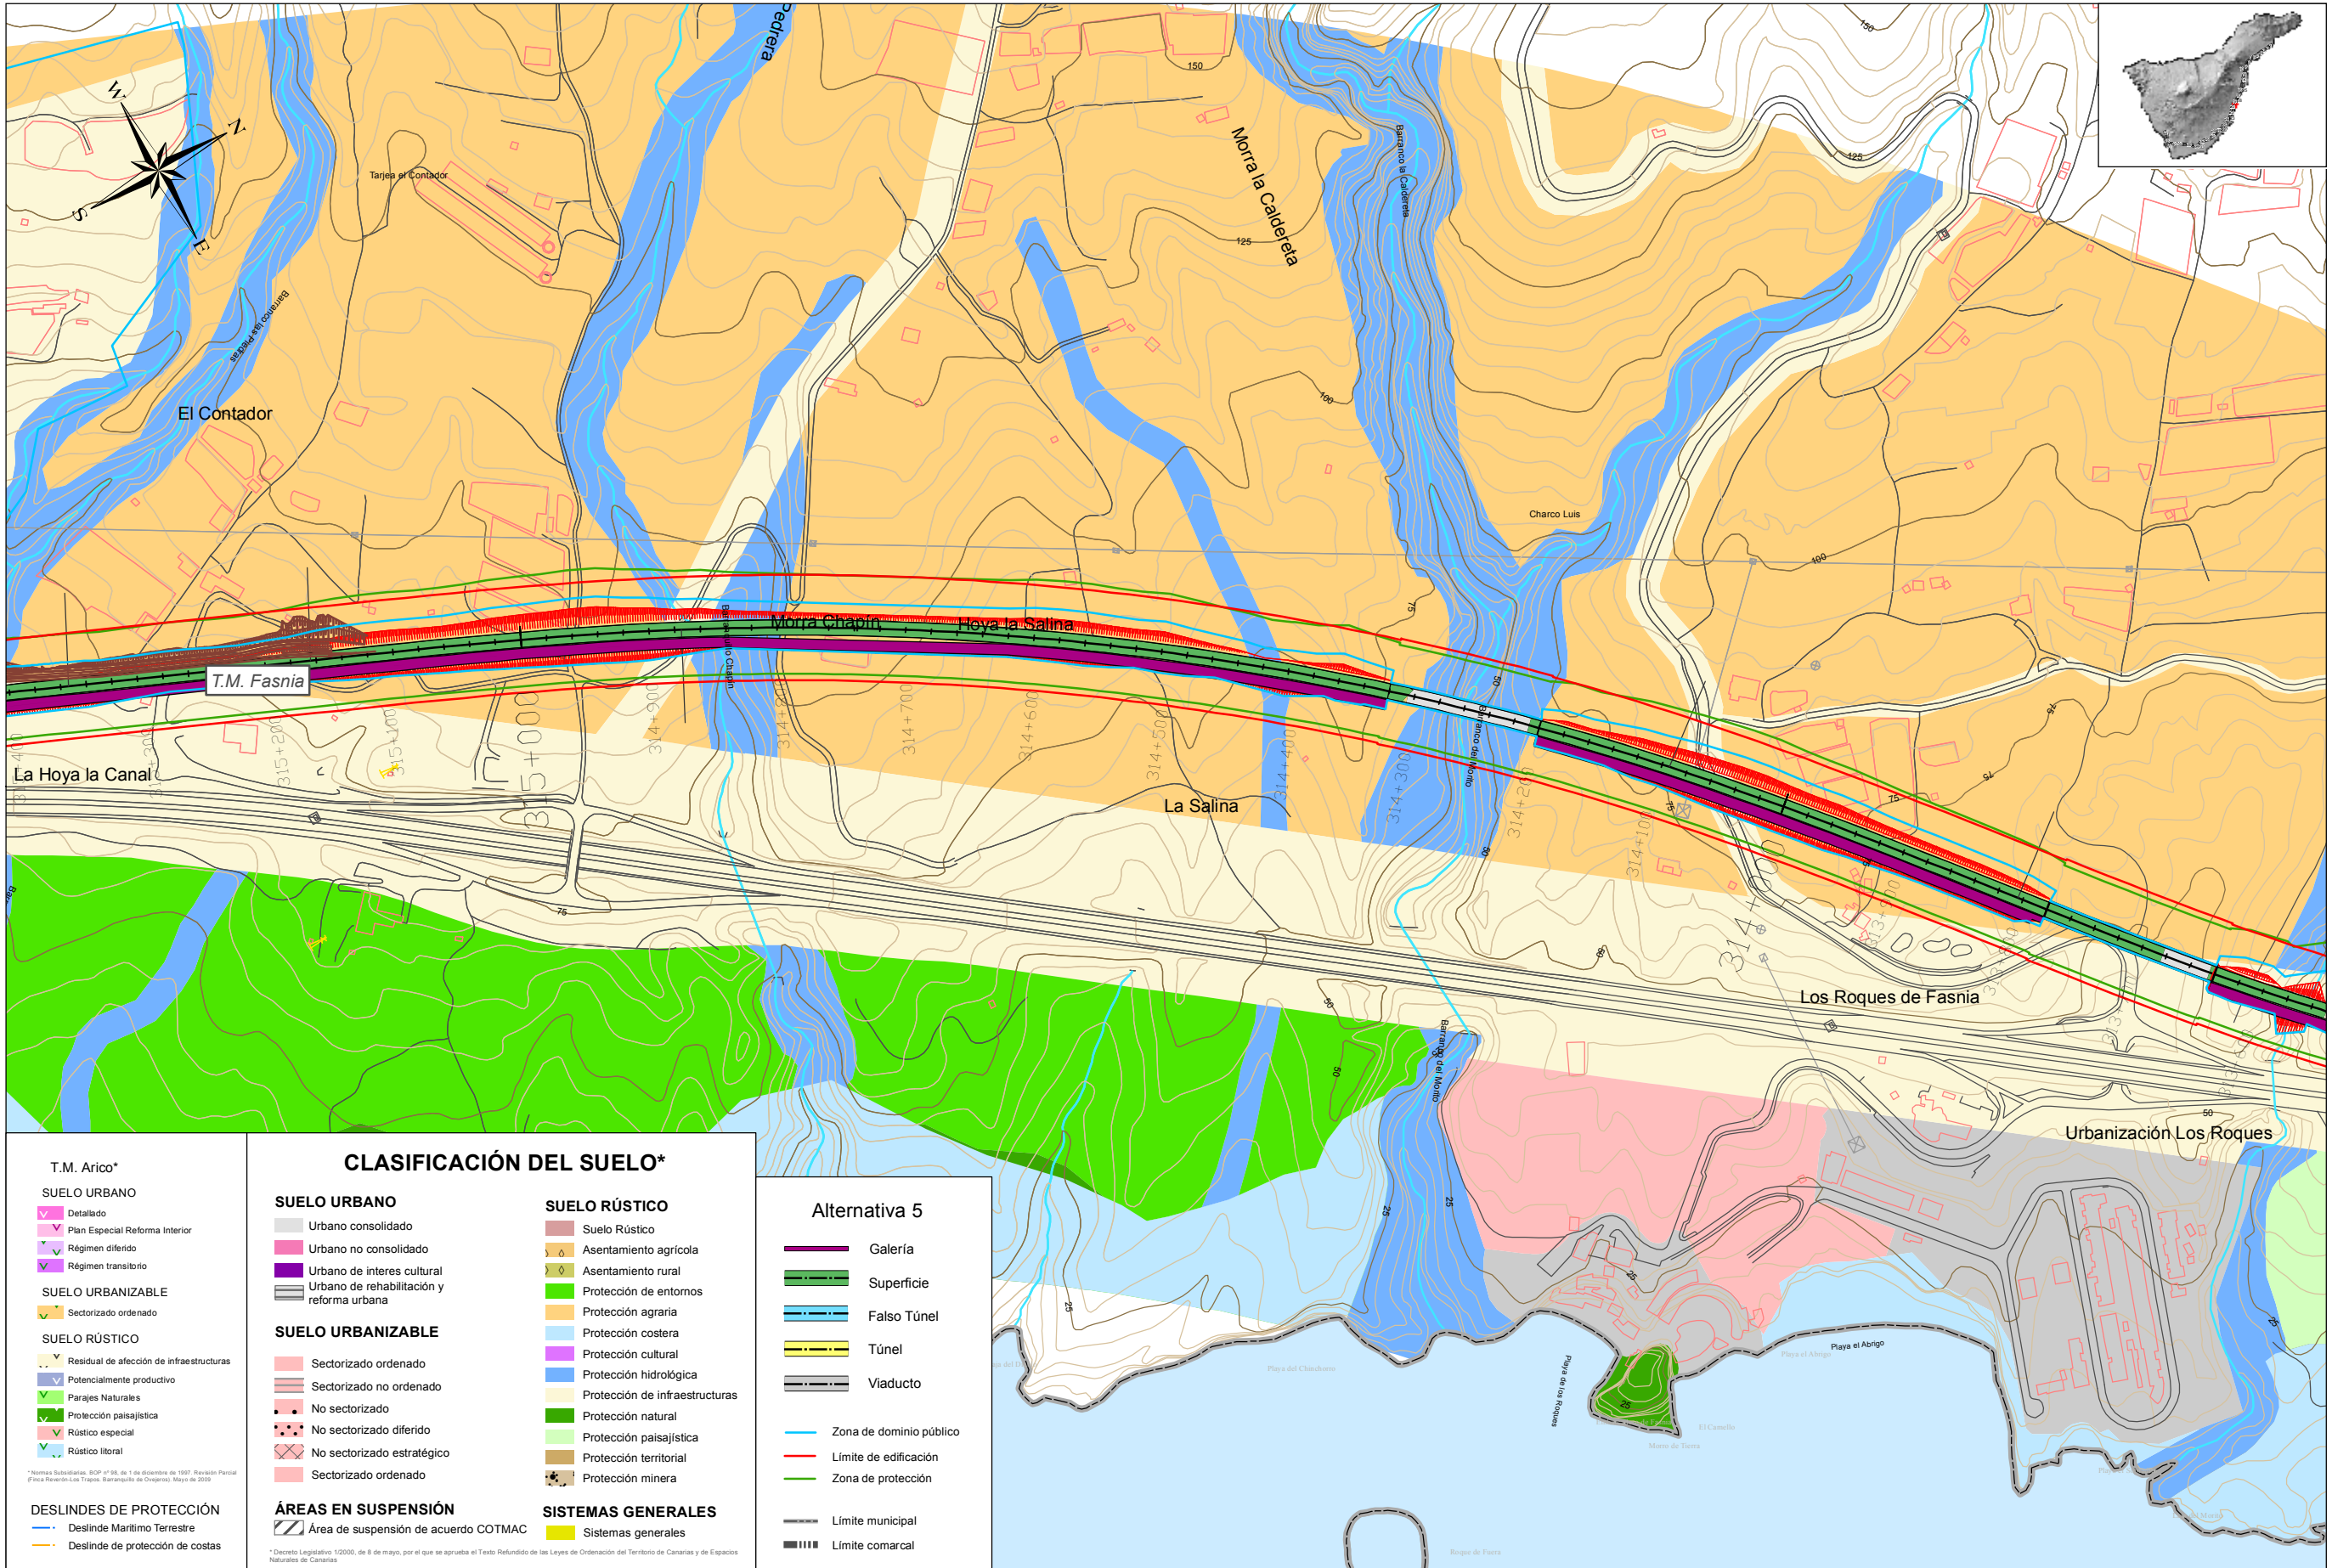

TÍTULO:

PLAN TERRITORIAL ESPECIAL DE ORDENACIÓN DE INFRAESTRUCTURAS DEL TREN DEL SUR. APROBACIÓN DEFINITIVA - MEMORIA DE ORDENACIÓN

CONSULTOR:

ineco

ESCALA ORIGINAL A3

1:5.000 0 25 50 100 Metros
NUMÉRICA GRÁFICA

FECHA

JULIO 2013


Nº DE PLANO

2.8.3

HOJA 19 DE 44

TÍTULO DE PLANO:

INSERCIÓN DE LA ALTERNATIVA SELECCIONADA EN EL PLANEAMIENTO URBANÍSTICO

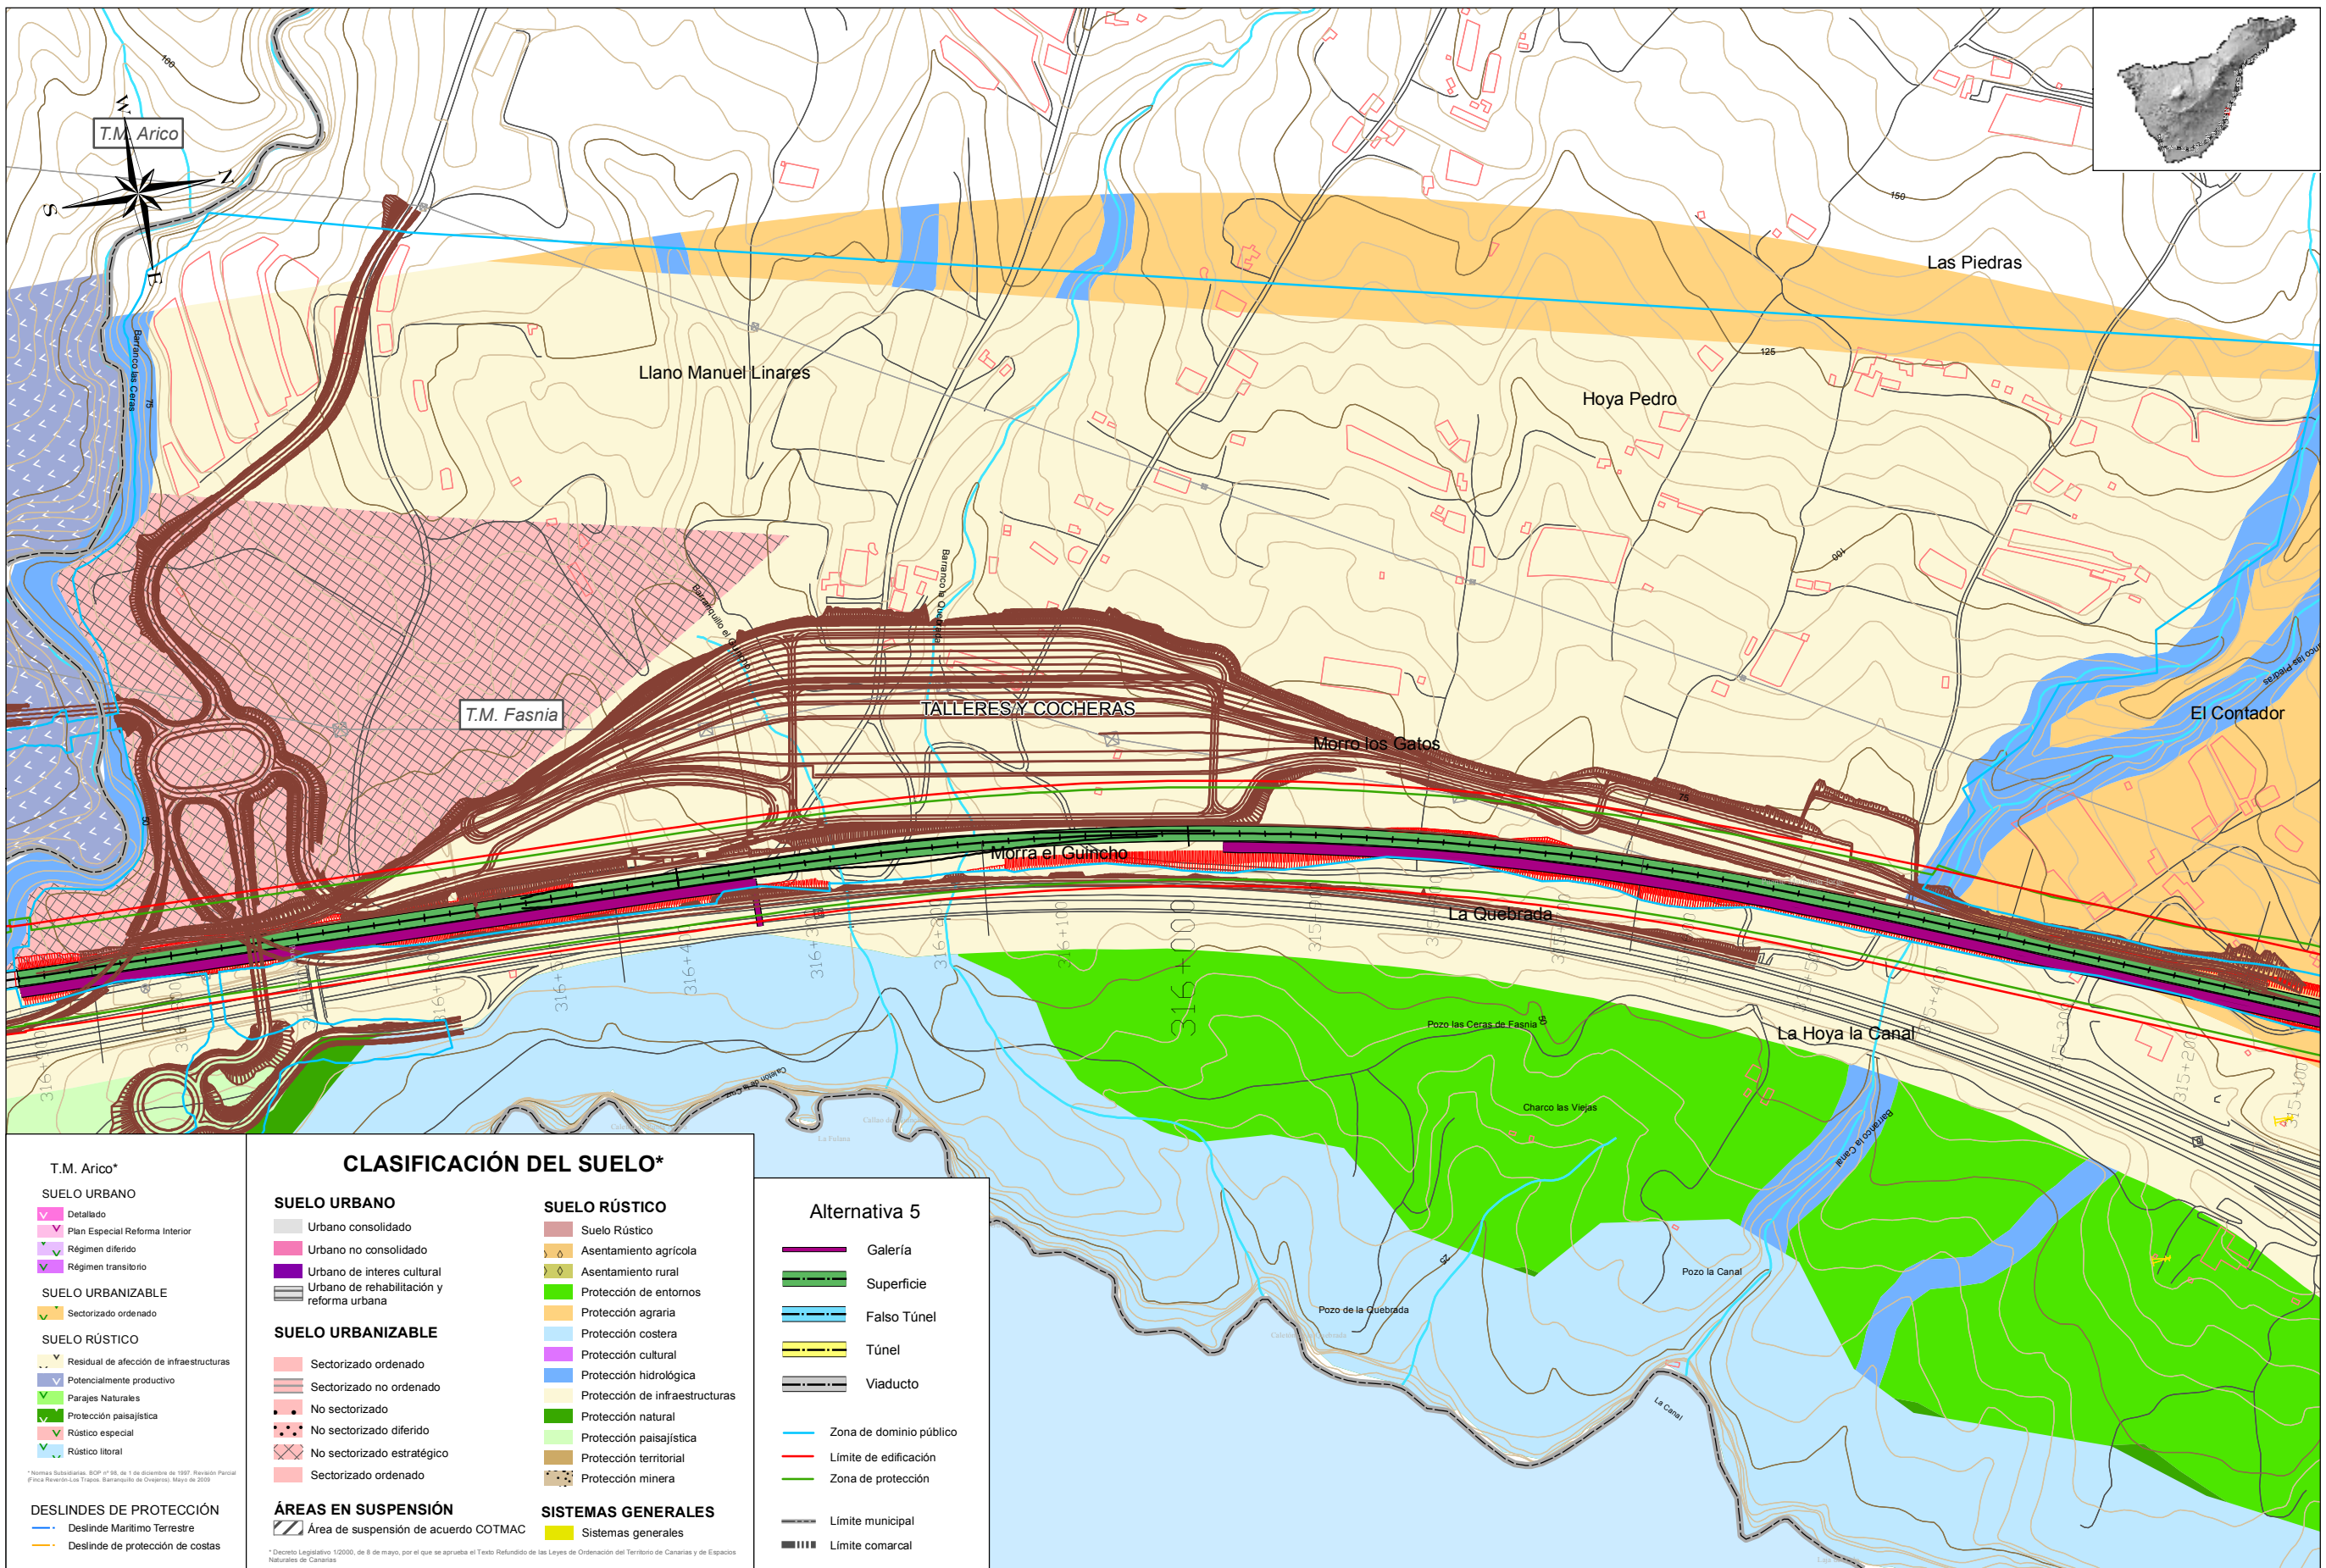

CLASIFICACIÓN DEL SUELO*		
T.M. Arico*	SUELO URBANO	SUELO RÚSTICO
<ul style="list-style-type: none"> Detallado Plan Especial Reforma Interior Régimen diferido Régimen transitorio 	<ul style="list-style-type: none"> Urbano consolidado Urbano no consolidado Urbano de interés cultural Urbano de rehabilitación y reforma urbana 	<ul style="list-style-type: none"> Suelo Rústico Asentamiento agrícola Asentamiento rural Protección de entornos Protección agraria Protección costera Protección cultural Protección hidrológica Protección de infraestructuras Protección natural Protección paisajística Protección territorial Protección minera
<ul style="list-style-type: none"> SUELO URBANIZABLE Sectorizado ordenado 	<ul style="list-style-type: none"> SUELO URBANIZABLE Sectorizado ordenado Sectorizado no ordenado No sectorizado No sectorizado diferido No sectorizado estratégico Sectorizado ordenado 	<ul style="list-style-type: none"> SISTEMAS GENERALES Sistemas generales
<ul style="list-style-type: none"> SUELO RÚSTICO Residual de afectación de infraestructuras Potencialmente productivo Parajes Naturales Protección paisajística Rústico especial Rústico litoral 	<ul style="list-style-type: none"> ÁREAS EN SUSPENSIÓN Área de suspensión de acuerdo COTMAC 	
<ul style="list-style-type: none"> DESLINDES DE PROTECCIÓN Deslinde Marítimo Terrestre Deslinde de protección de costas 		

Alternativa 5	
	Galería
	Superficie
	Falso Túnel
	Túnel
	Viaducto
	Zona de dominio público
	Límite de edificación
	Zona de protección
	Límite municipal
	Límite comarcal



TÍTULO: **PLAN TERRITORIAL ESPECIAL DE ORDENACIÓN DE INFRAESTRUCTURAS DEL TREN DEL SUR. APROBACIÓN DEFINITIVA - MEMORIA DE ORDENACIÓN**


CONSULTOR: **ineco**

ESCALA ORIGINAL A3
1:5.000
0 25 50 100 Metros
NUMÉRICA GRÁFICA

FECHA
JULIO 2013

Nº DE PLANO
2.8.3
HOJA 20 DE 44

TÍTULO DE PLANO:
INSERCIÓN DE LA ALTERNATIVA SELECCIONADA EN EL PLANEAMIENTO URBANÍSTICO

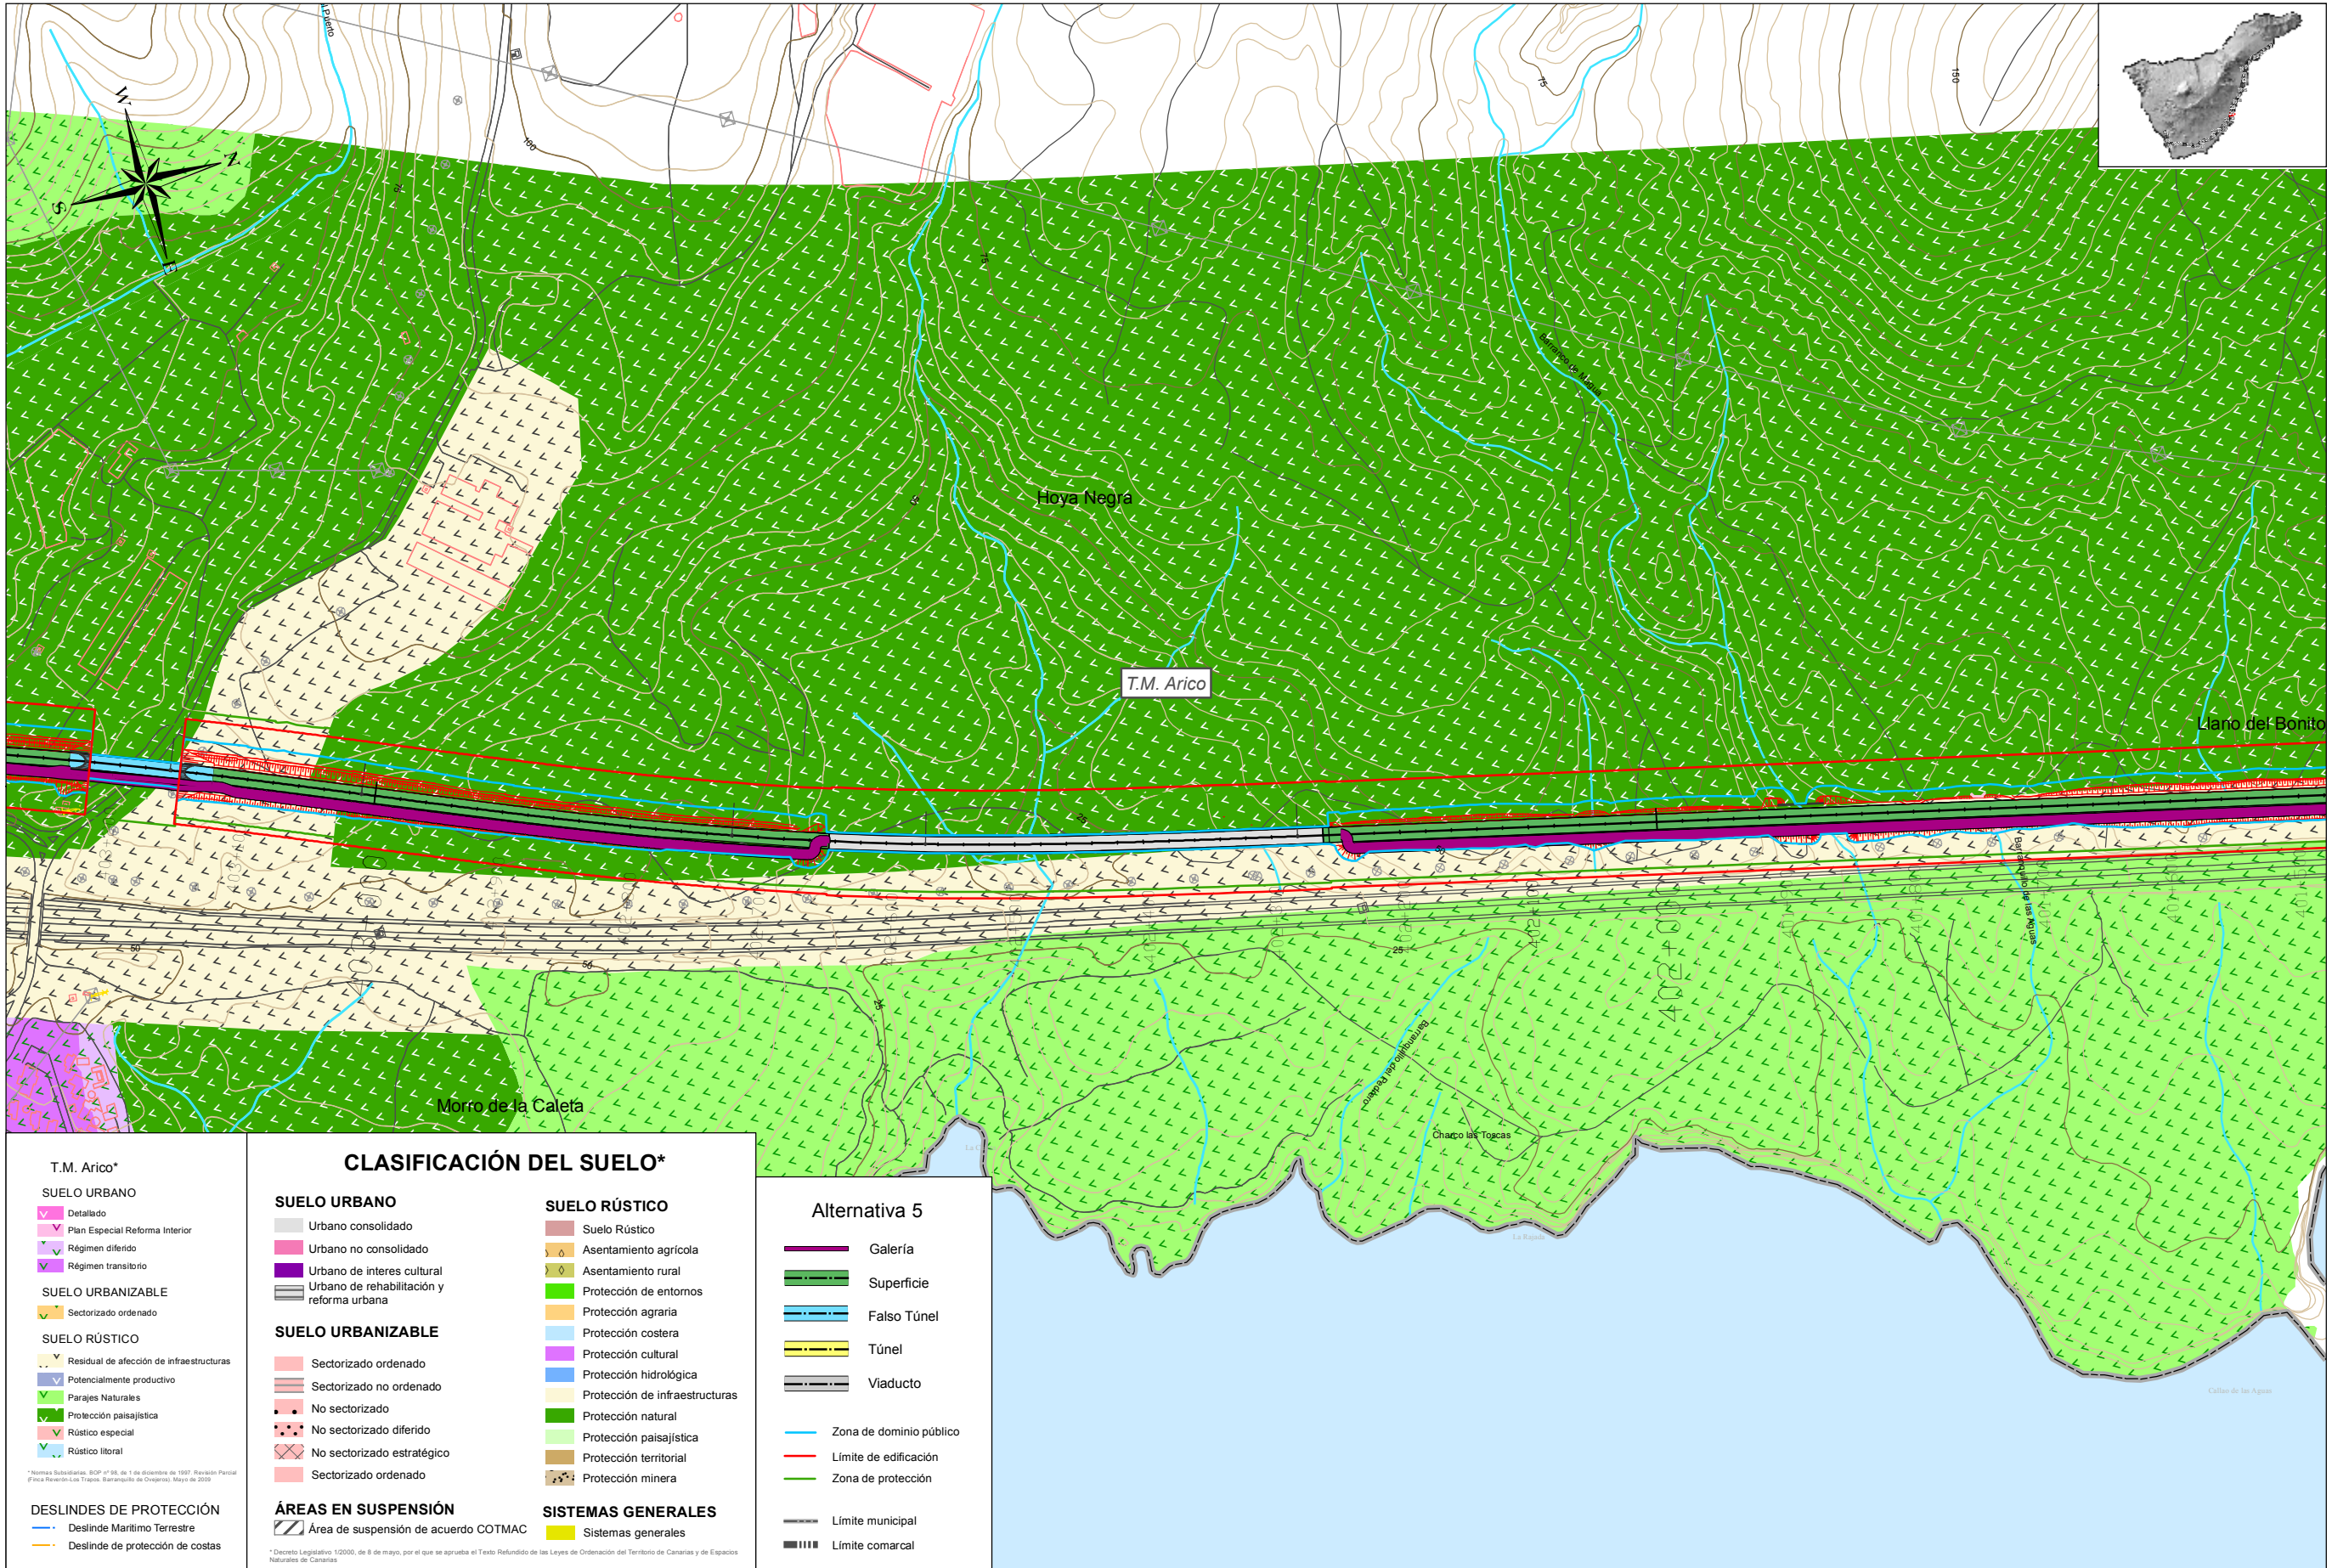

T.M. Arico*

SUELO URBANO
Detallado
Plan Especial Reforma Interior
Régimen diferido
Régimen transitorio
SUELO URBANIZABLE
Sectorizado ordenado
SUELO RÚSTICO
Residual de afectación de infraestructuras
Potencialmente productivo
Parajes Naturales
Protección paisajística
Rústico especial
Rústico litoral

* Norma Subsidiaria: SOP nº 98, de 1 de diciembre de 1997. Revisión Parcial (Ficha Revisión-Los Trapes, Baranquillo de Oropeles), Mayo de 2009.

CLASIFICACIÓN DEL SUELO*

SUELO URBANO	SUELO RÚSTICO
Urbano consolidado	Suelo Rústico
Urbano no consolidado	Asentamiento agrícola
Urbano de interés cultural	Asentamiento rural
Urbano de rehabilitación y reforma urbana	Protección de entornos
SUELO URBANIZABLE	Protección agraria
Sectorizado ordenado	Protección costera
Sectorizado no ordenado	Protección cultural
No sectorizado	Protección hidrológica
No sectorizado diferido	Protección de infraestructuras
No sectorizado estratégico	Protección natural
Sectorizado ordenado	Protección paisajística
ÁREAS EN SUSPENSIÓN	Protección territorial
Área de suspensión de acuerdo COTMAC	Protección minera
SISTEMAS GENERALES	
Sistemas generales	

* Decreto Legislativo 1/2000, de 8 de mayo, por el que se aprueba el Texto Refundido de las Leyes de Ordenación del Territorio de Canarias y de Espacios Naturales de Canarias.

Alternativa 5

Galería
Superficie
Falso Túnel
Túnel
Viaducto
Zona de dominio público
Límite de edificación
Zona de protección
Límite municipal
Límite comarcal



TÍTULO: **PLAN TERRITORIAL ESPECIAL DE ORDENACIÓN DE INFRAESTRUCTURAS DEL TREN DEL SUR. APROBACIÓN DEFINITIVA - MEMORIA DE ORDENACIÓN**


CONSULTOR: **ineco**

ESCALA ORIGINAL A3
1:5.000
0 25 50 100 Metros
NUMÉRICA GRÁFICA

FECHA
JULIO 2013

Nº DE PLANO
2.8.3
HOJA 22 DE 44

TÍTULO DE PLANO:
INSERCIÓN DE LA ALTERNATIVA SELECCIONADA EN EL PLANEAMIENTO URBANÍSTICO

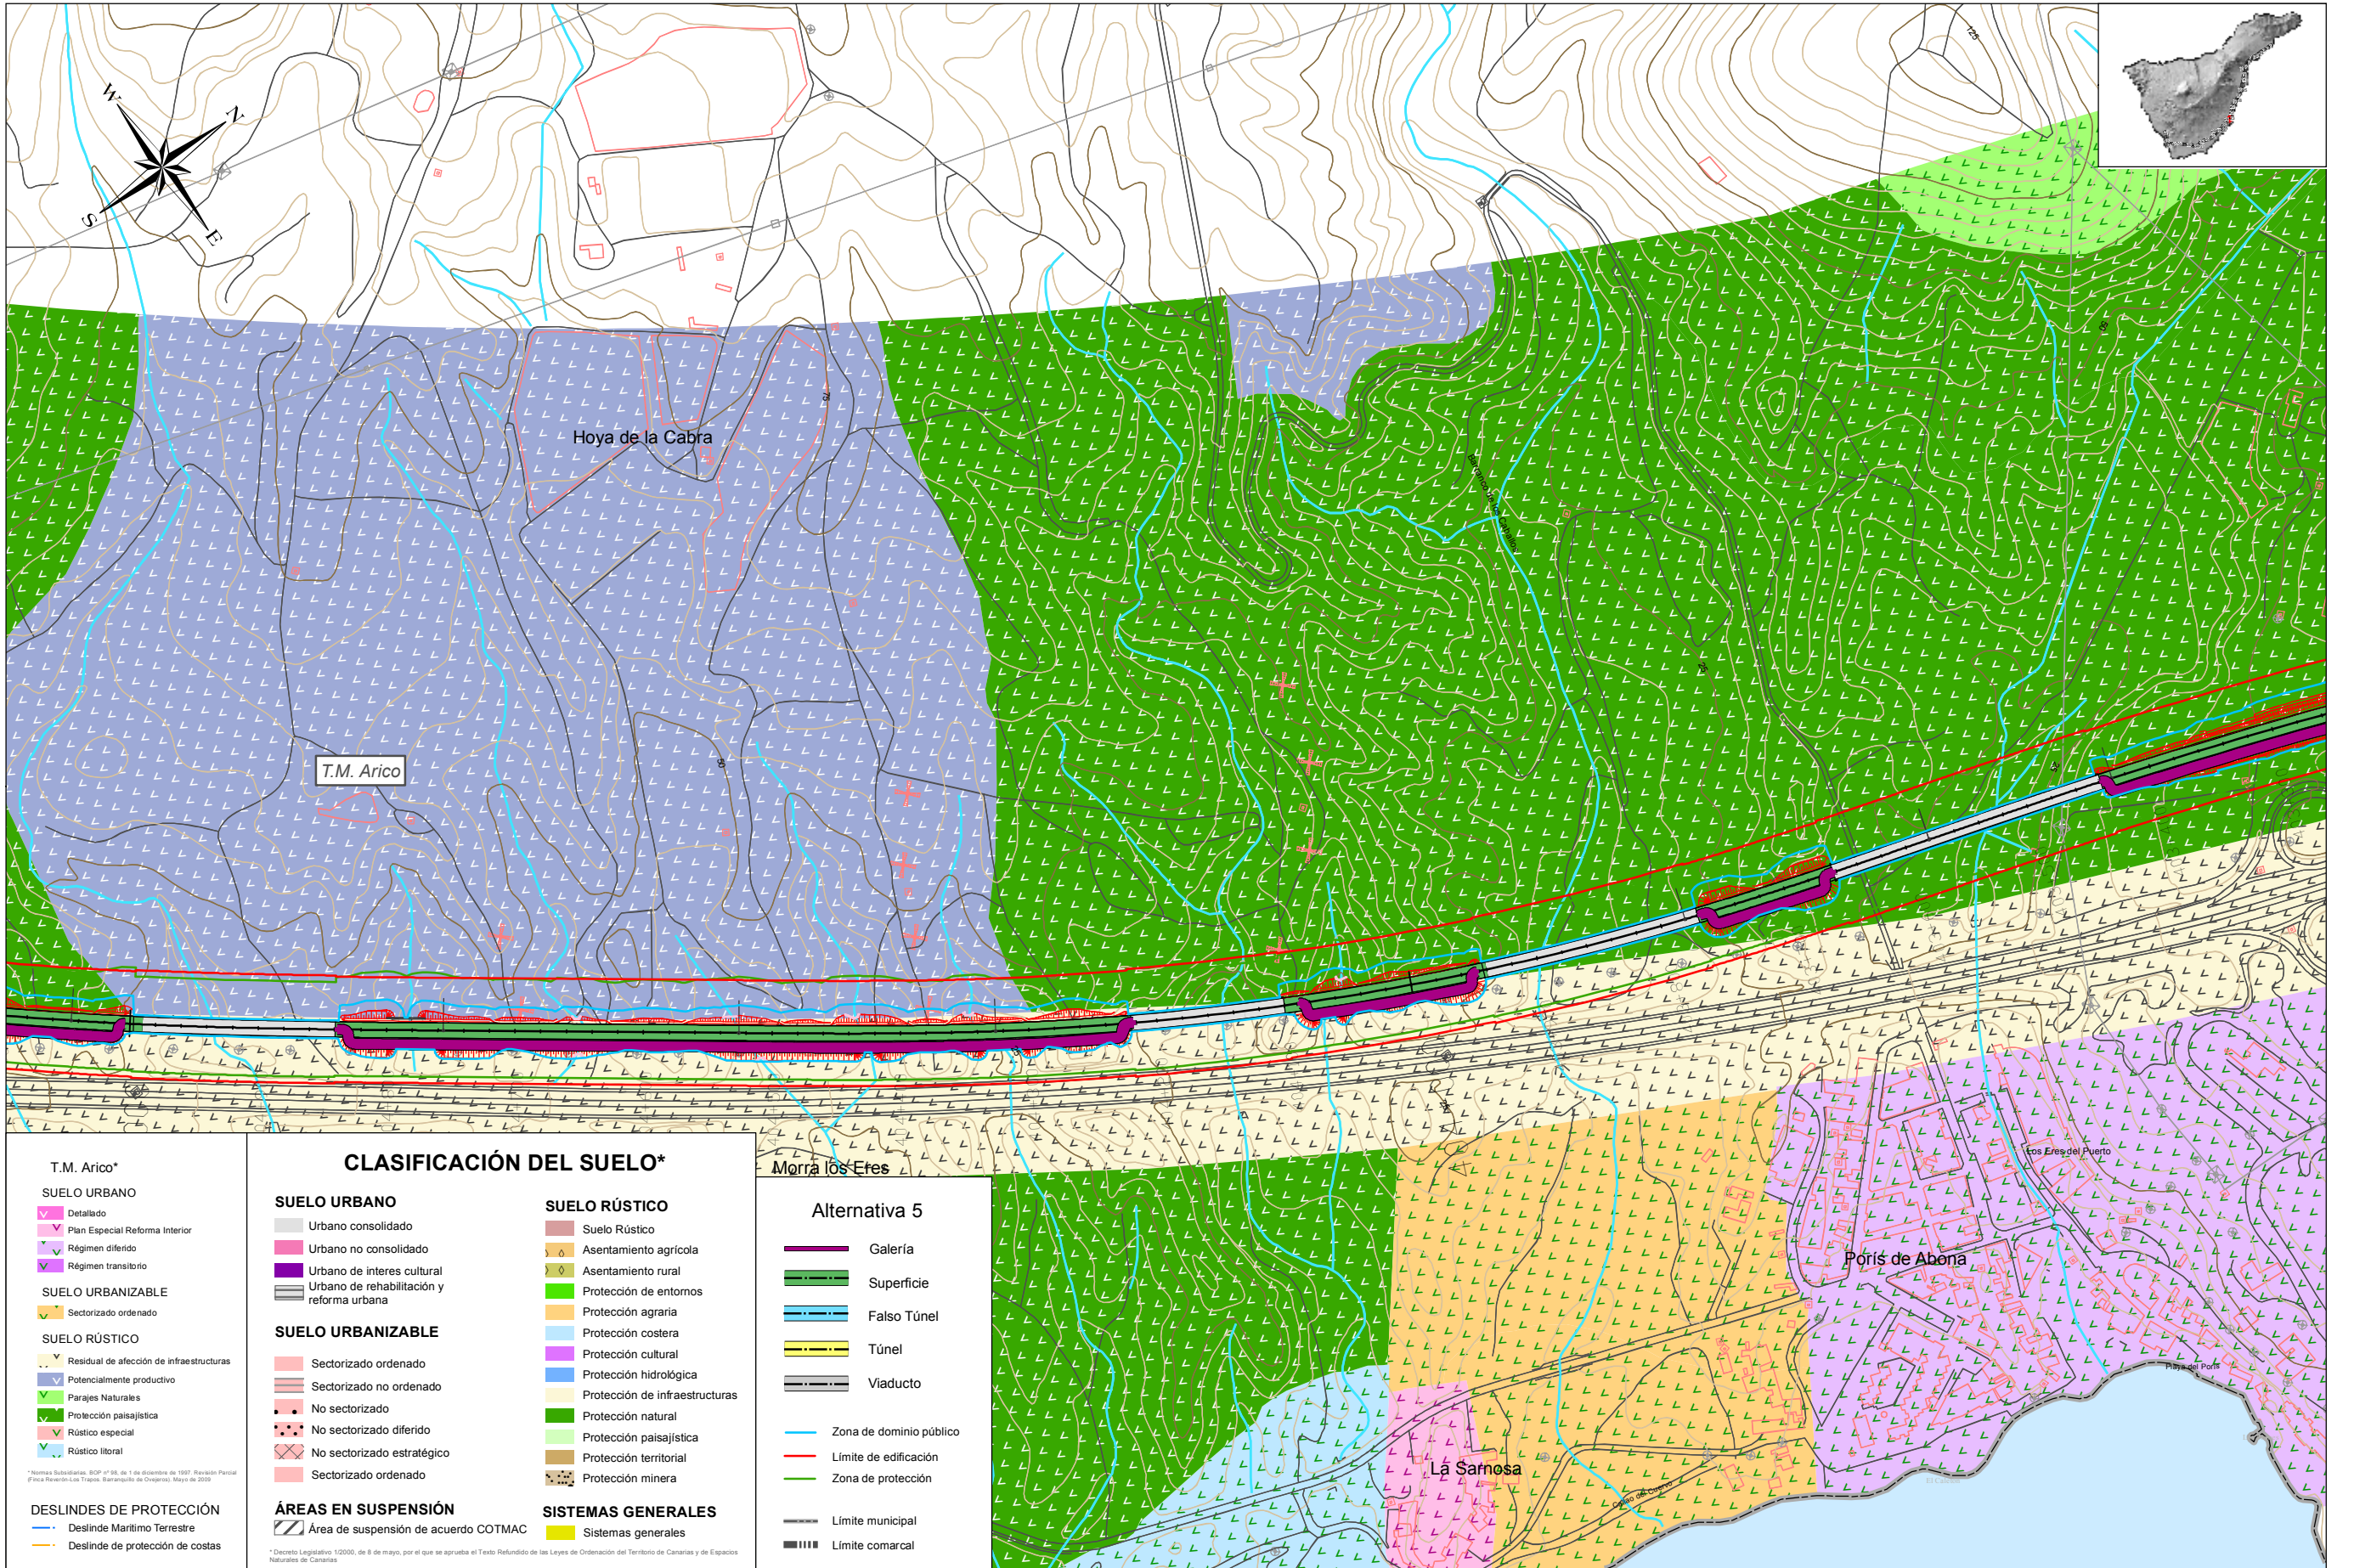

T.M. Arico*

SUELO URBANO	
	Detallado
	Plan Especial Reforma Interior
	Régimen diferido
	Régimen transitorio
SUELO URBANIZABLE	
	Sectorizado ordenado
SUELO RÚSTICO	
	Residual de afectación de infraestructuras
	Potencialmente productivo
	Parajes Naturales
	Protección paisajística
	Rústico especial
	Rústico litoral

* Norma Subsidiaria: BOP nº 98, de 1 de diciembre de 1997. Revisión Parcial (Oficina Revisión-Los Tapes, Baranquillo de Oropesa), Mayo de 2009

DESLINDES DE PROTECCIÓN	
	Deslinde Marítimo Terrestre
	Deslinde de protección de costas

CLASIFICACIÓN DEL SUELO*

SUELO URBANO	
	Urbano consolidado
	Urbano no consolidado
	Urbano de interés cultural
	Urbano de rehabilitación y reforma urbana
SUELO URBANIZABLE	
	Sectorizado ordenado
	Sectorizado no ordenado
	No sectorizado
	No sectorizado diferido
	No sectorizado estratégico
	Sectorizado ordenado
ÁREAS EN SUSPENSIÓN	
	Área de suspensión de acuerdo COTMAC
SISTEMAS GENERALES	
	Sistemas generales

* Decreto Legislativo 1/2000, de 8 de mayo, por el que se aprueba el Texto Refundido de las Leyes de Ordenación del Territorio de Canarias y de Espacios Naturales de Canarias

Alternativa 5

	Galería
	Superficie
	Falso Túnel
	Túnel
	Viaducto
	Zona de dominio público
	Límite de edificación
	Zona de protección
	Límite municipal
	Límite comarcal



TÍTULO: **PLAN TERRITORIAL ESPECIAL DE ORDENACIÓN DE INFRAESTRUCTURAS DEL TREN DEL SUR. APROBACIÓN DEFINITIVA - MEMORIA DE ORDENACIÓN**


CONSULTOR: **ineco**

ESCALA ORIGINAL A3
1:5.000
0 25 50 100 Metros
NUMÉRICA GRÁFICA

FECHA: JULIO 2013

Nº DE PLANO: 2.8.3
HOJA 23 DE 44

TÍTULO DE PLANO: **INSERCIÓN DE LA ALTERNATIVA SELECCIONADA EN EL PLANEAMIENTO URBANÍSTICO**

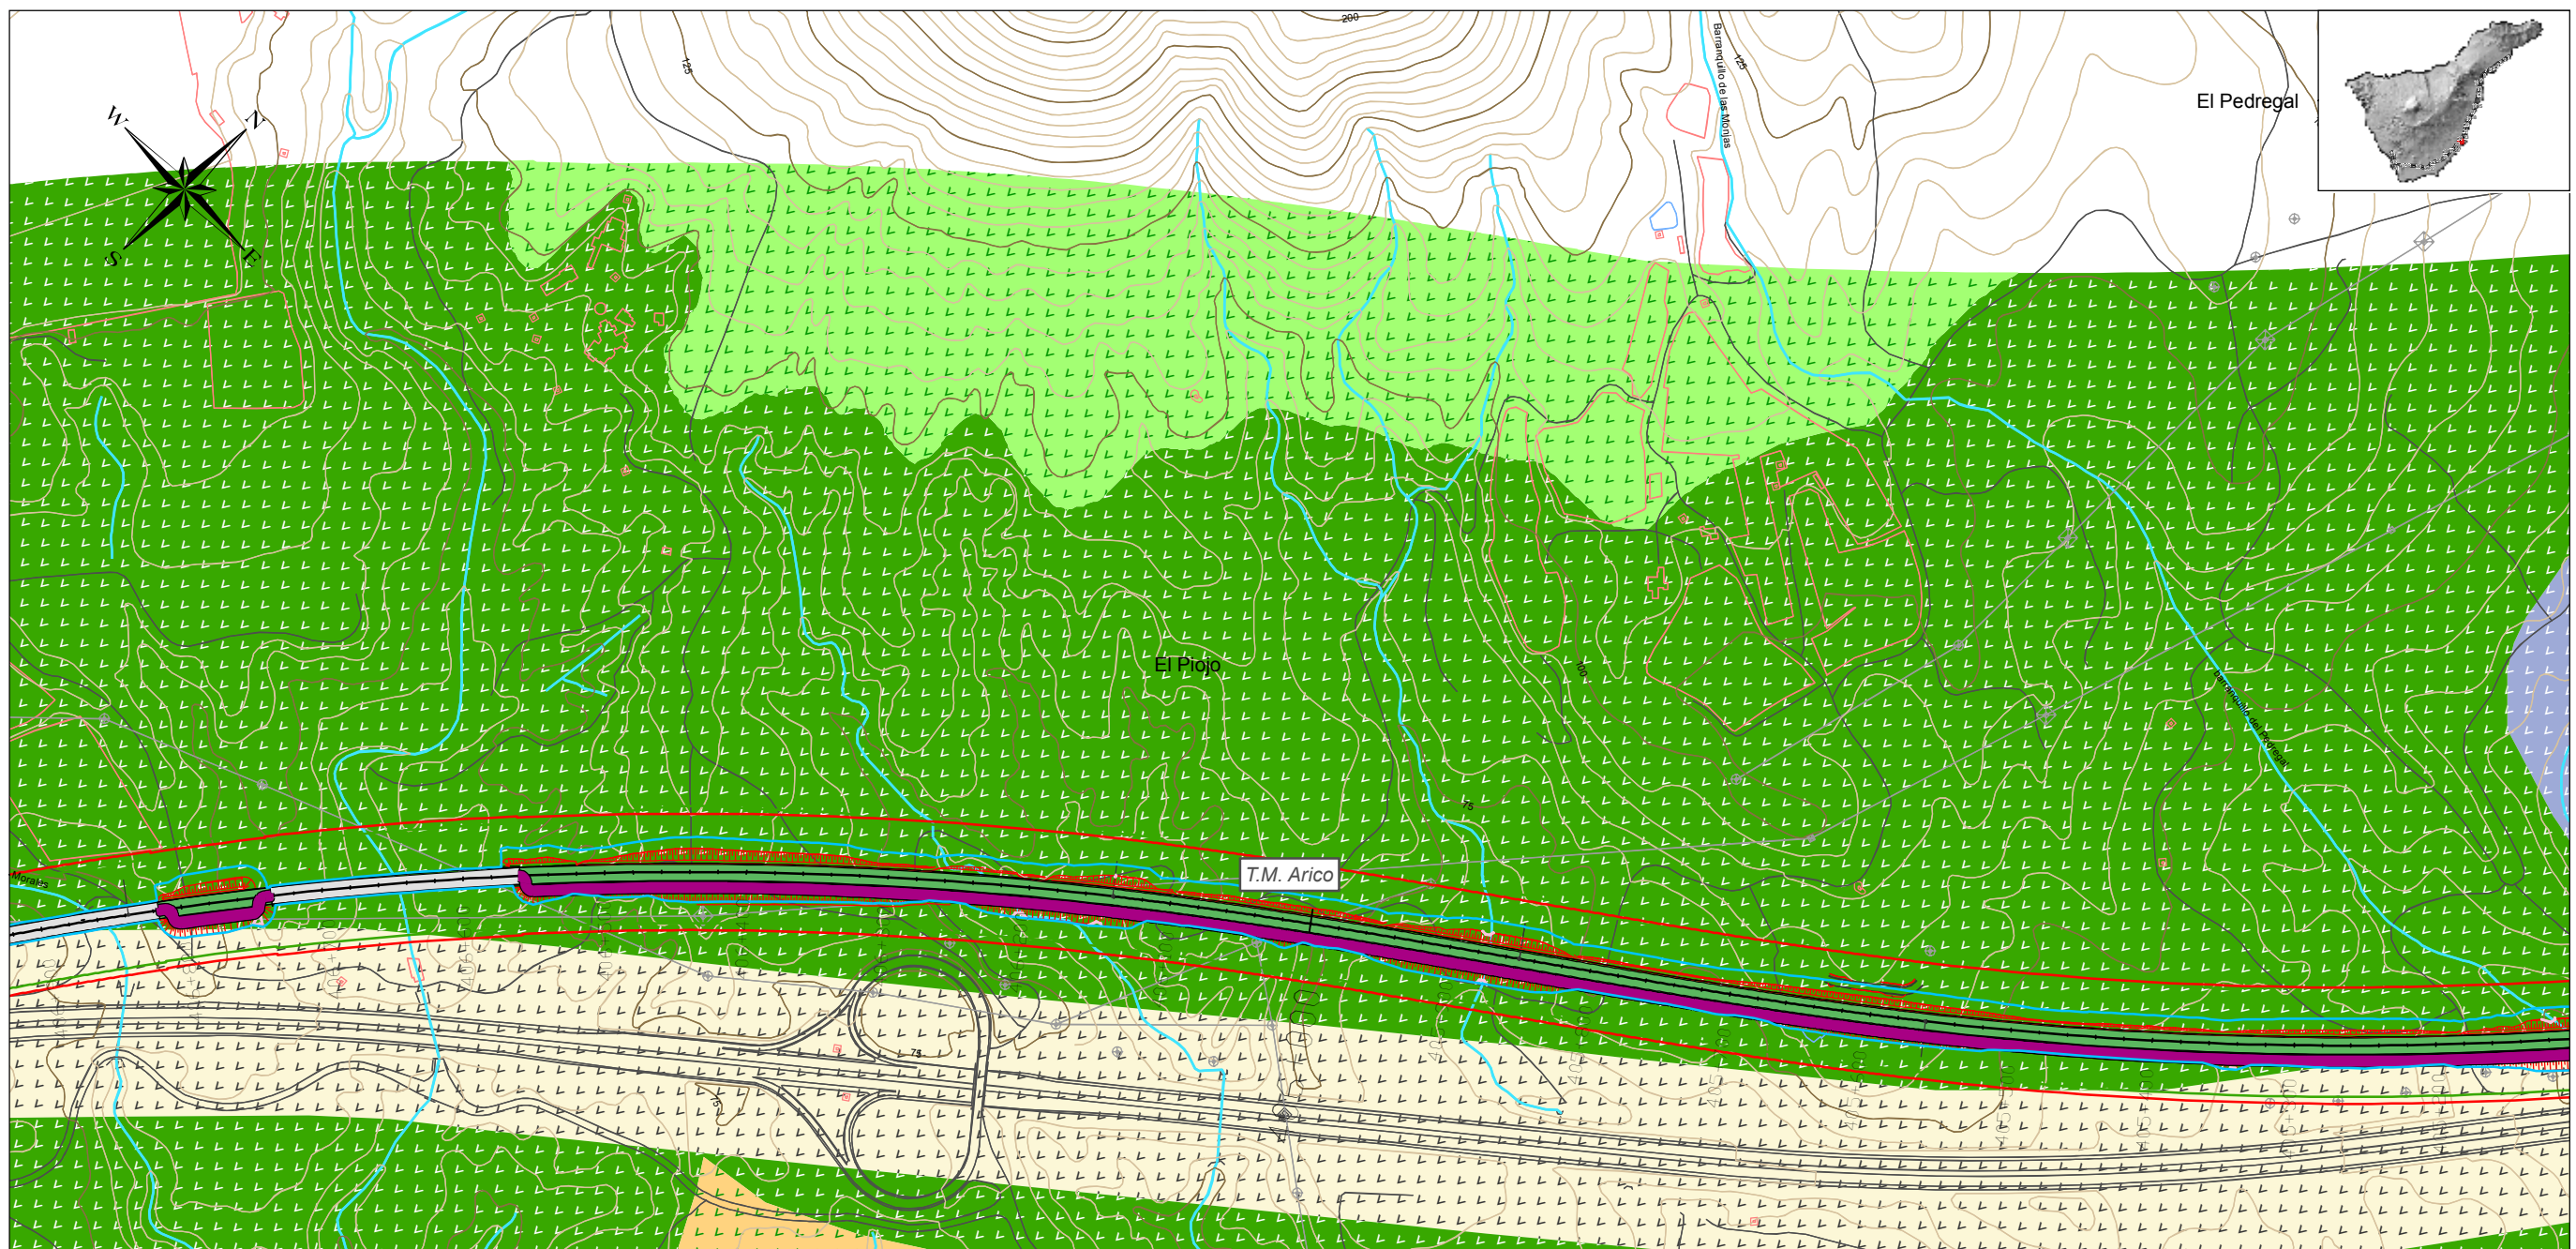

<p>T.M. Arico*</p> <p>SUELO URBANO</p> <ul style="list-style-type: none"> Detallado Plan Especial Reforma Interior Régimen diferido Régimen transitorio <p>SUELO URBANIZABLE</p> <ul style="list-style-type: none"> Sectorizado ordenado <p>SUELO RÚSTICO</p> <ul style="list-style-type: none"> Residual de afectación de infraestructuras Potencialmente productivo Parajes Naturales Protección paisajística Rústico especial Rústico litoral <p>DESLINDES DE PROTECCIÓN</p> <ul style="list-style-type: none"> Deslinde Marítimo Terrestre Deslinde de protección de costas 	<p>CLASIFICACIÓN DEL SUELO*</p> <p>SUELO URBANO</p> <ul style="list-style-type: none"> Urbano consolidado Urbano no consolidado Urbano de interés cultural Urbano de rehabilitación y reforma urbana <p>SUELO URBANIZABLE</p> <ul style="list-style-type: none"> Sectorizado ordenado Sectorizado no ordenado No sectorizado No sectorizado diferido No sectorizado estratégico Sectorizado ordenado <p>ÁREAS EN SUSPENSIÓN</p> <ul style="list-style-type: none"> Área de suspensión de acuerdo COTMAC 	<p>SUELO RÚSTICO</p> <ul style="list-style-type: none"> Suelo Rústico Asentamiento agrícola Asentamiento rural Protección de entornos Protección agraria Protección costera Protección cultural Protección hidrológica Protección de infraestructuras Protección natural Protección paisajística Protección territorial Protección minera <p>SISTEMAS GENERALES</p> <ul style="list-style-type: none"> Sistemas generales 	<p>Alternativa 5</p> <ul style="list-style-type: none"> Galería Superficie Falso Túnel Túnel Viaducto Zona de dominio público Límite de edificación Zona de protección Límite municipal Límite comarcal
---	--	---	--