



LEYENDA	
	ENLACES AFECTADOS: CARRILES + ESTRUCTURAS
	ENLACES AFECTADOS: CARRILES DE INCORPORACIÓN
	PASARELAS PEATONALES
	PASOS



TITULO: PLAN TERRITORIAL ESPECIAL DE ORDENACIÓN DE INFRAESTRUCTURAS DEL TREN DEL SUR. APROBACIÓN DEFINITIVA - MEMORIA DE ORDENACIÓN


CONSULTOR: **ineco**

ESCALA ORIGINAL A3  
Escala 1:5000  
NUMÉRICA GRÁFICA

FECHA  
JULIO 2013

Nº DE PLANO 2.9.1.2  
HOJA 1 DE 33

TITULO DEL PLANO: ESCENARIOS DE OCUPACIÓN SEGÚN ALTERNATIVA DE TRANSPORTE ESCENARIO 2

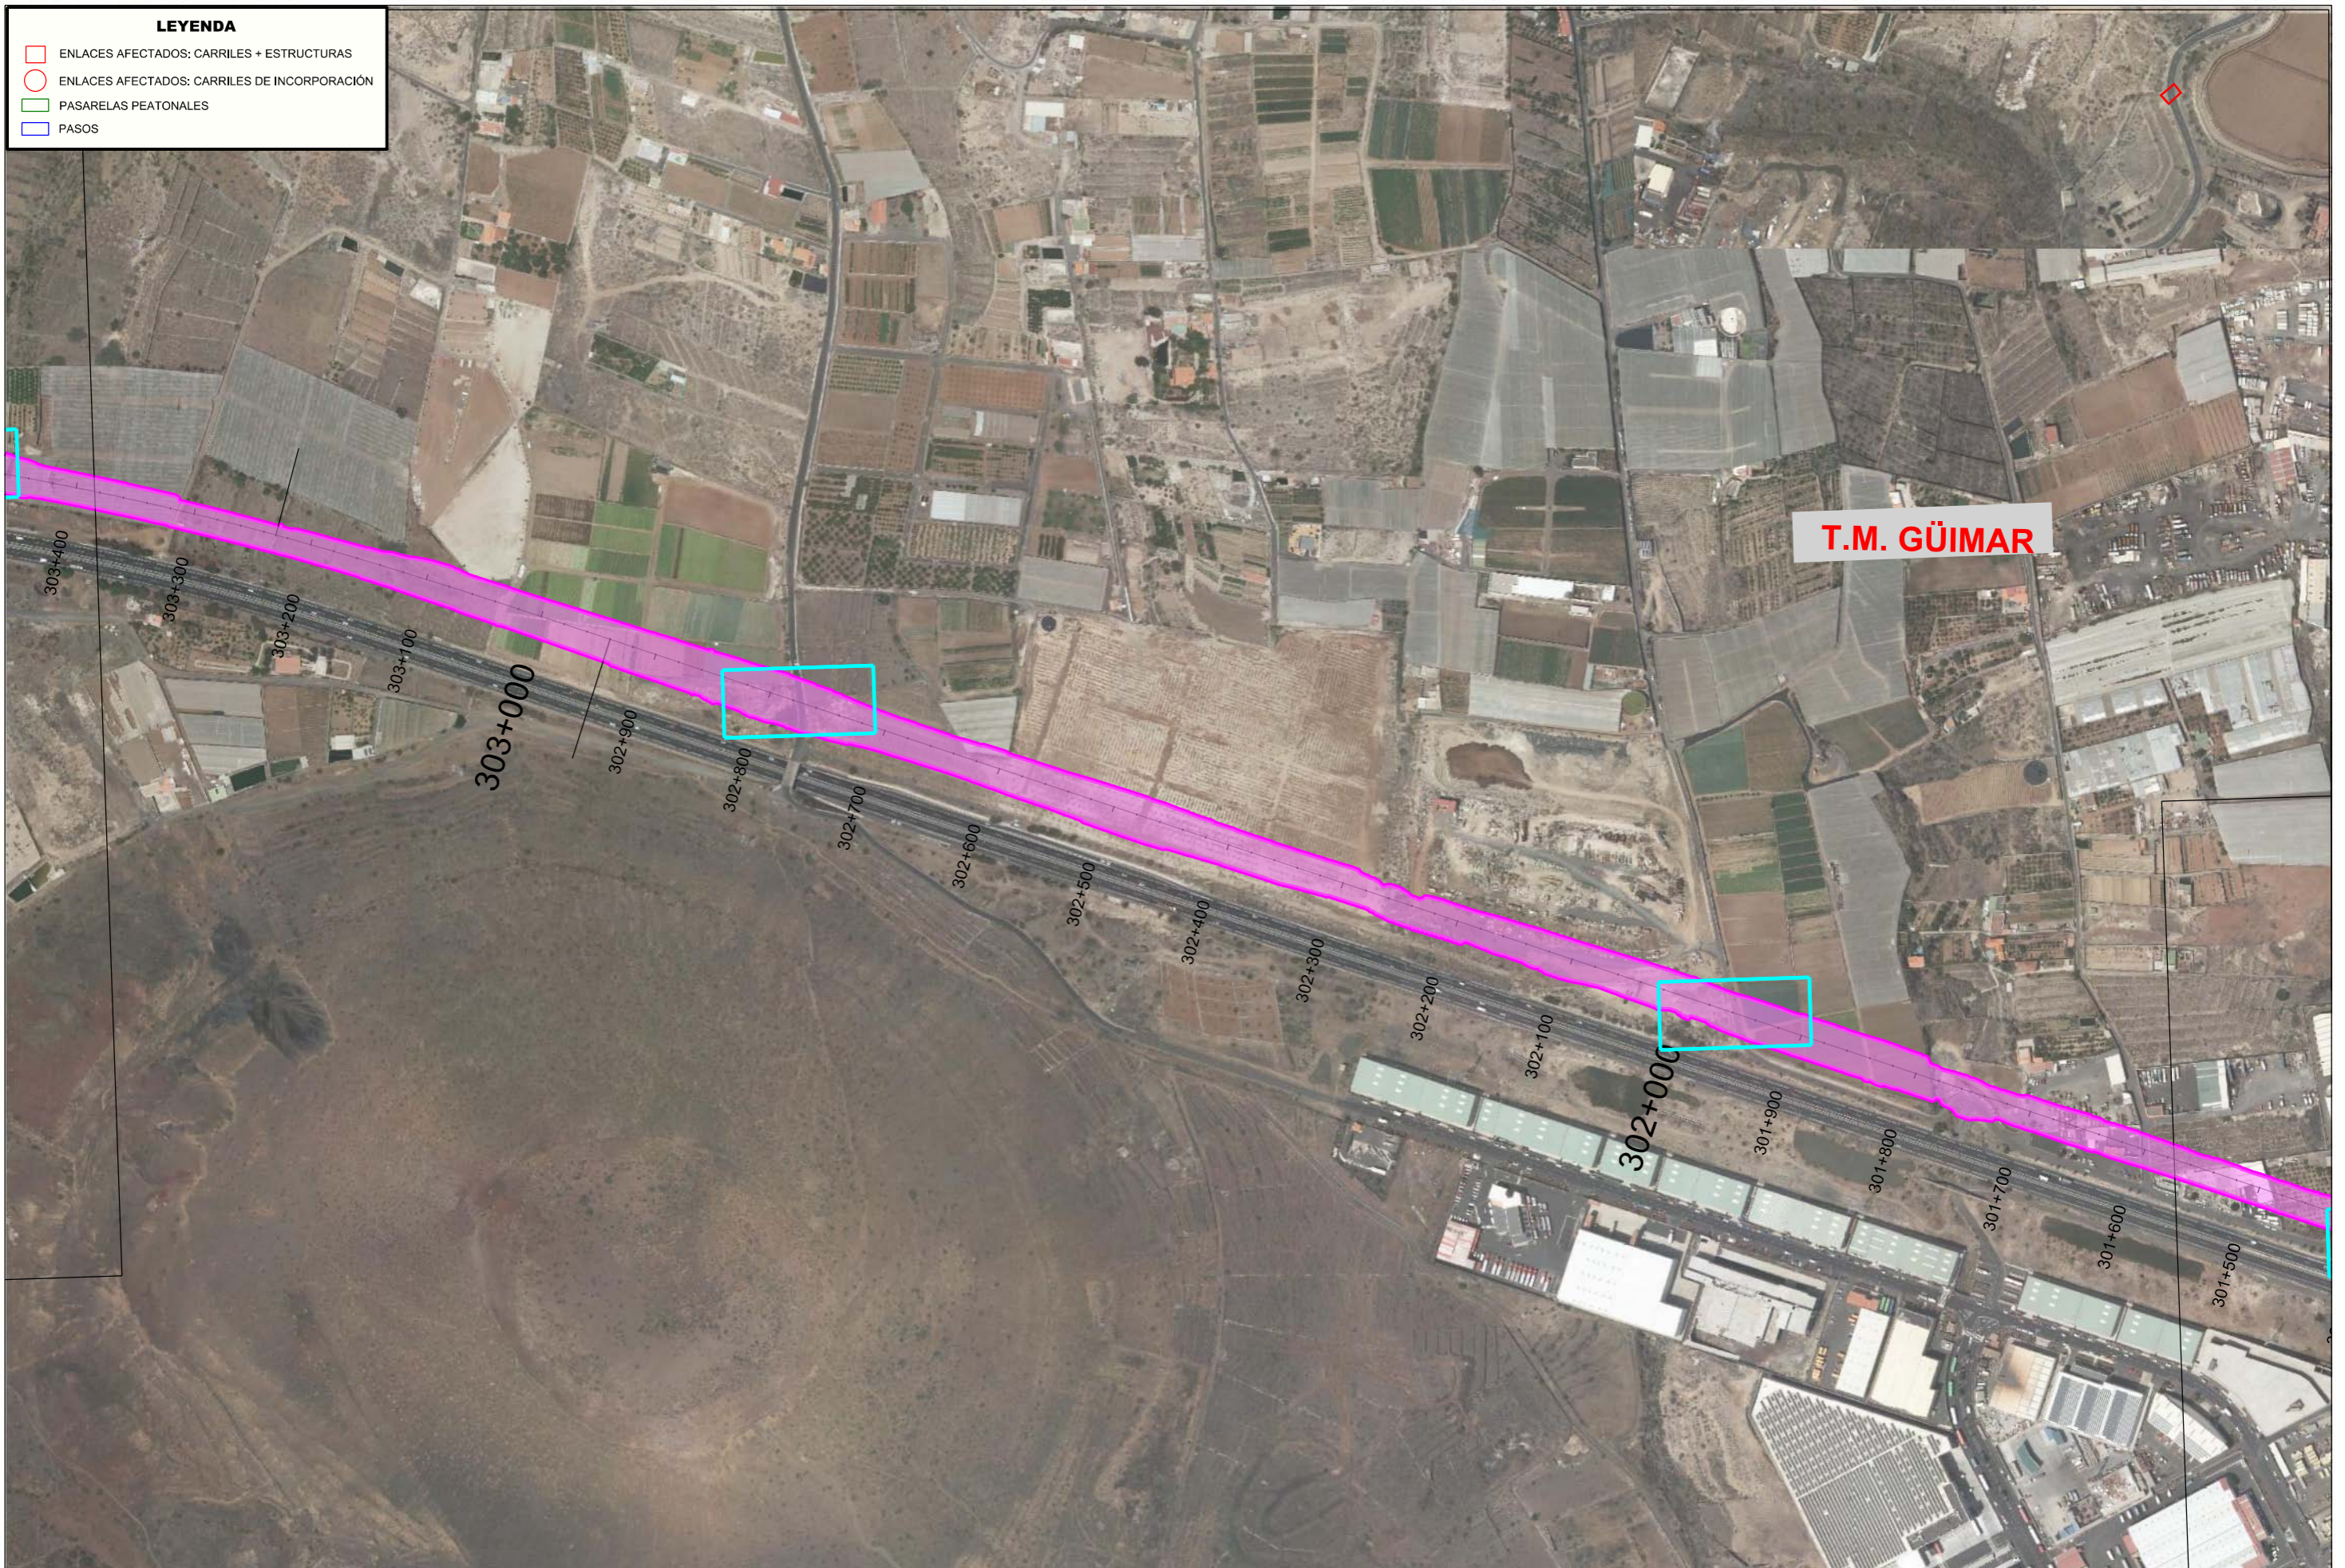

**LEYENDA**

	ENLACES AFECTADOS: CARRILES + ESTRUCTURAS
	ENLACES AFECTADOS: CARRILES DE INCORPORACIÓN
	PASARELAS PEATONALES
	PASOS

**T.M. GÜIMAR**



TITULO:  
**PLAN TERRITORIAL ESPECIAL DE ORDENACIÓN DE INFRAESTRUCTURAS DEL TREN DEL SUR.**  
 APROBACIÓN DEFINITIVA - MEMORIA DE ORDENACIÓN

CONSULTOR:

ESCALA ORIGINAL A3  
 Escala 1:5000  
 NUMÉRICA | GRÁFICA

FECHA  
 JULIO 2013

Nº DE PLANO  
 2.9.1.2  
 HOJA 2 DE 33

TITULO DEL PLANO:  
 ESCENARIOS DE OCUPACIÓN SEGÚN ALTERNATIVA DE TRANSPORTE ESCENARIO 2

**LEYENDA**

- ENLACES AFECTADOS: CARRILES + ESTRUCTURAS
- ENLACES AFECTADOS: CARRILES DE INCORPORACIÓN
- PASARELAS PEATONALES
- PASOS



**LEYENDA**

- ENLACES AFECTADOS: CARRILES + ESTRUCTURAS
- ENLACES AFECTADOS: CARRILES DE INCORPORACIÓN
- PASARELAS PEATONALES
- PASOS



TITULO:

PLAN TERRITORIAL ESPECIAL DE ORDENACIÓN  
DE INFRAESTRUCTURAS DEL TREN DEL SUR.  
APROBACIÓN DEFINITIVA - MEMORIA DE ORDENACIÓN


CONSULTOR:



ESCALA ORIGINAL A3

Escala 1:5000

NUMÉRICA

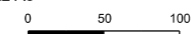

GRÁFICA

FECHA

JULIO  
2013

Nº DE PLANO  
2.9.1.2


HOJA 4 DE 33

TITULO DEL PLANO:

ESCENARIOS DE OCUPACIÓN  
SEGÚN ALTERNATIVA DE TRANSPORTE  
ESCENARIO 2

**LEYENDA**

- ENLACES AFECTADOS: CARRILES + ESTRUCTURAS
- ENLACES AFECTADOS: CARRILES DE INCORPORACIÓN
- PASARELAS PEATONALES
- PASOS

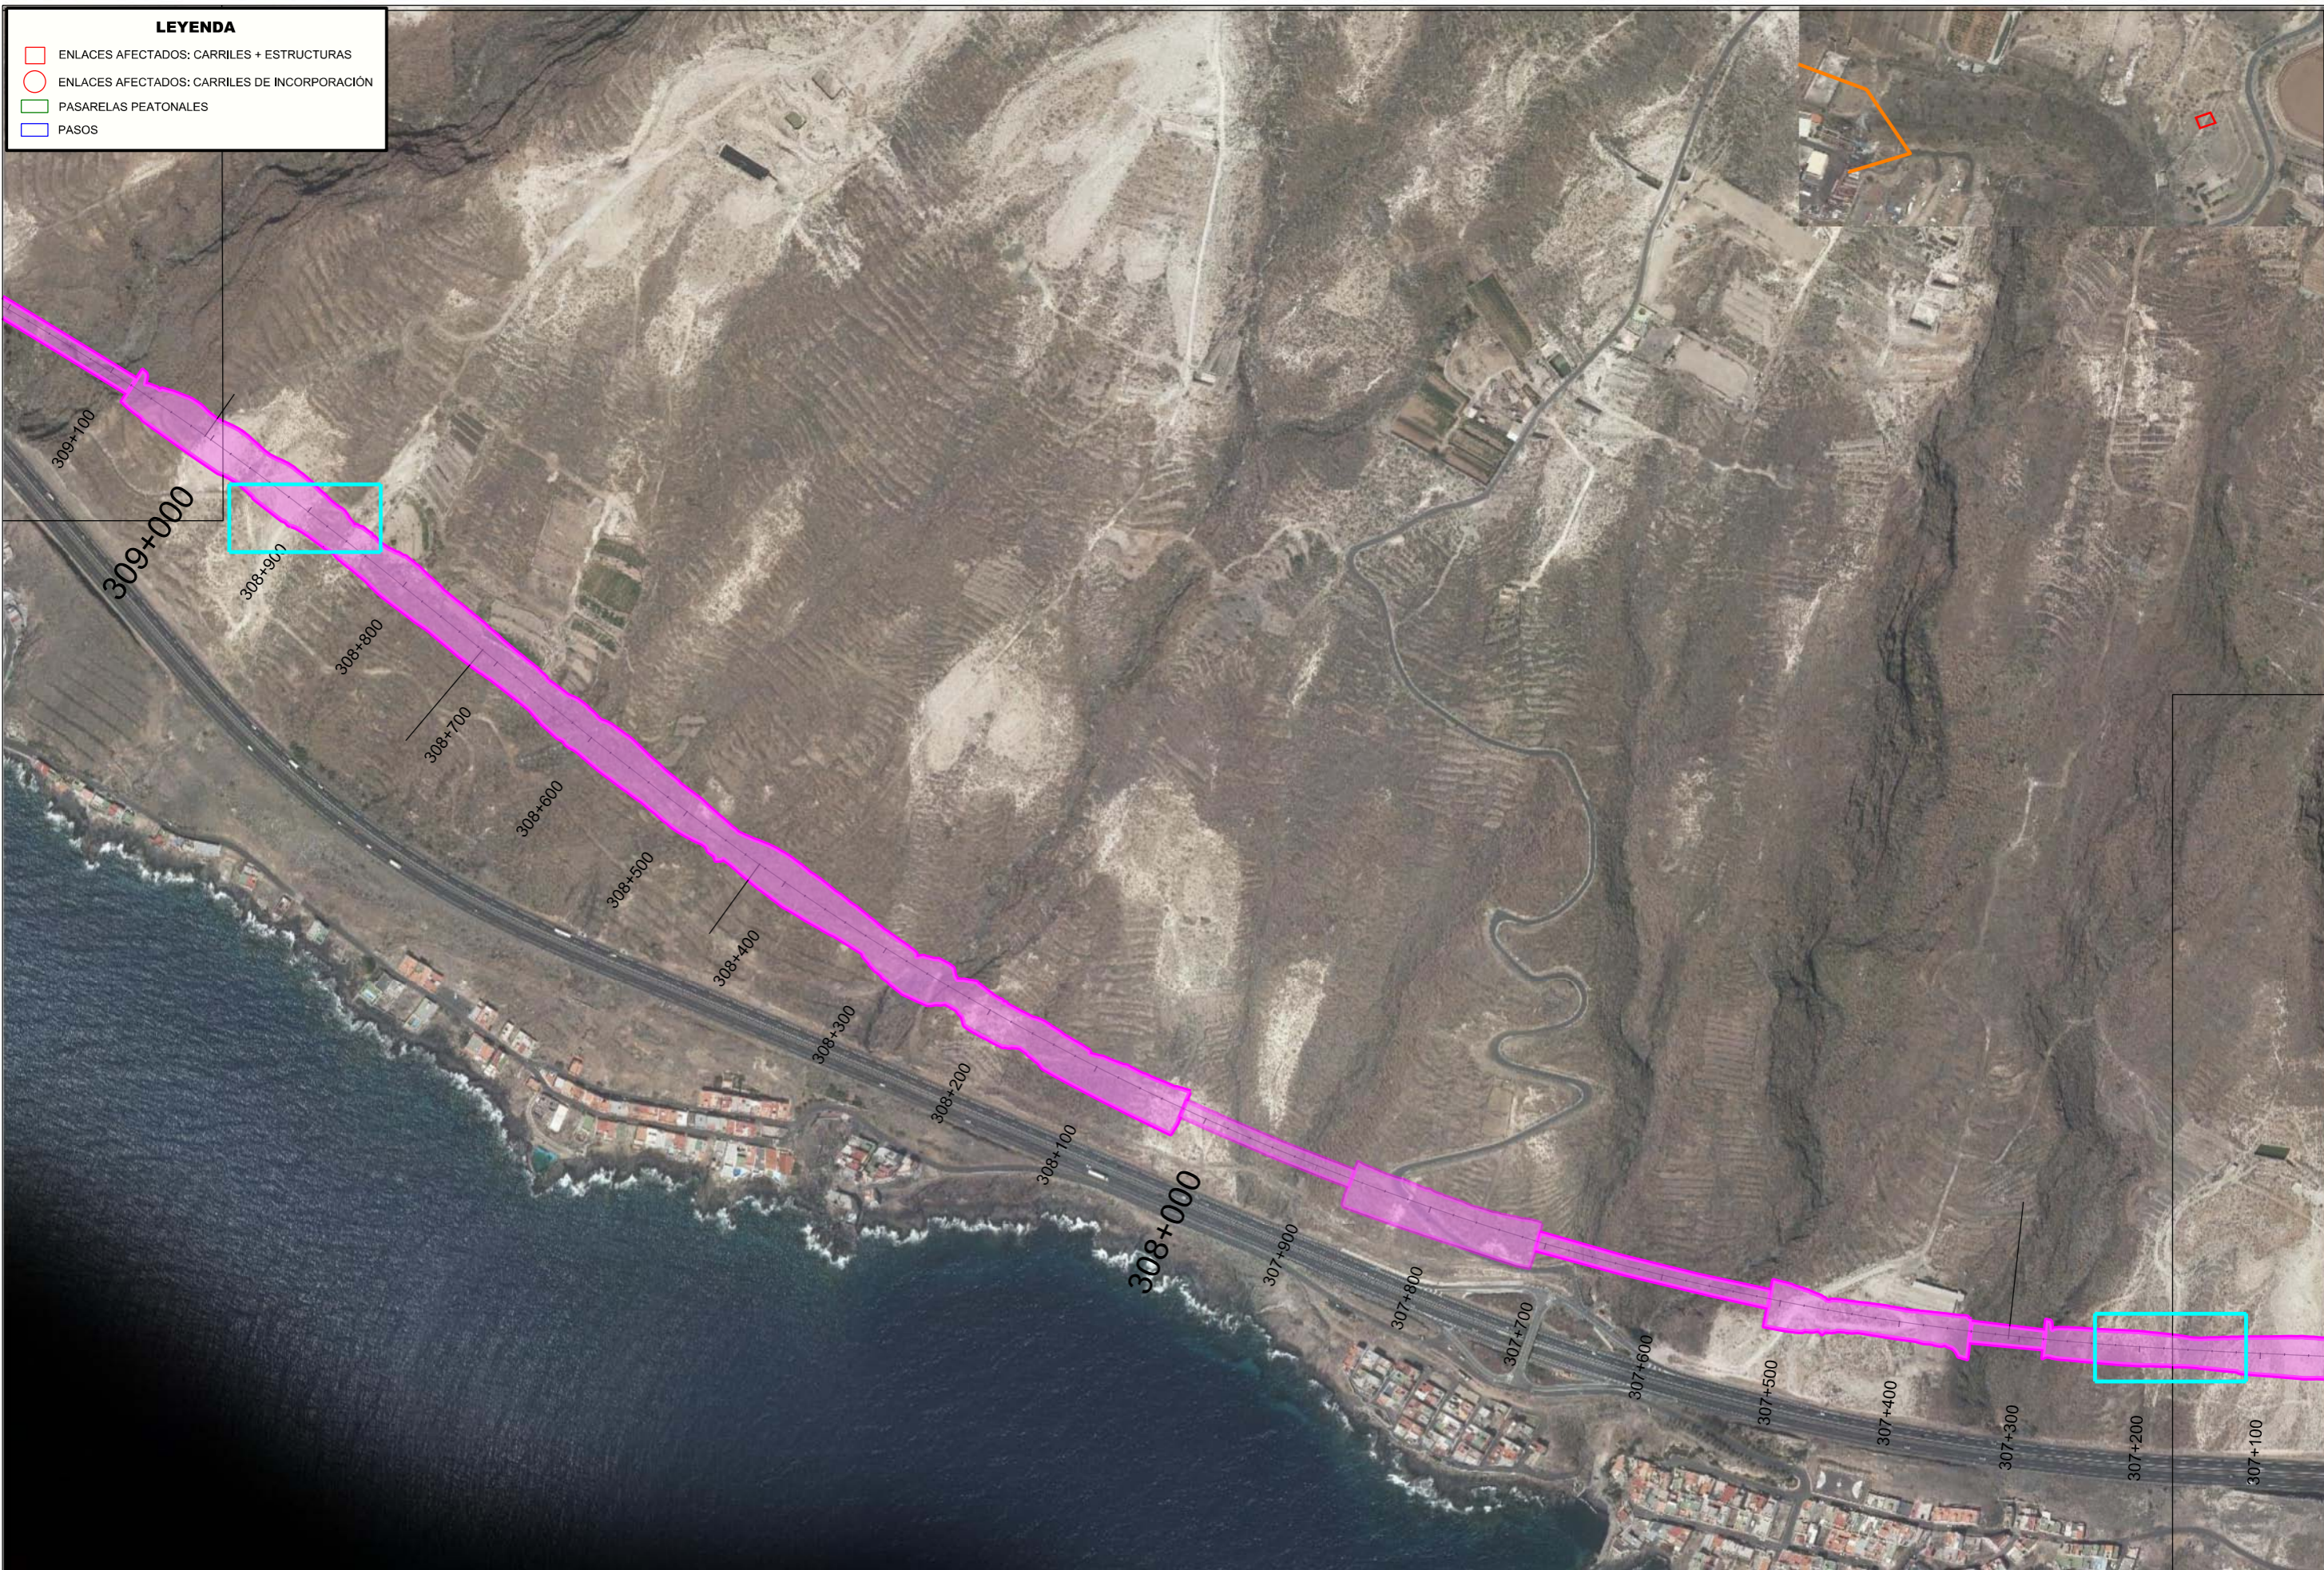

TITULO: **PLAN TERRITORIAL ESPECIAL DE ORDENACIÓN DE INFRAESTRUCTURAS DEL TREN DEL SUR.**  
 APROBACIÓN DEFINITIVA - MEMORIA DE ORDENACIÓN

CONSULTOR: **ineco**

ESCALA ORIGINAL A3  
 Escala 1:5000  
 NUMÉRICA GRÁFICA

FECHA  
**JULIO 2013**

Nº DE PLANO  
 2.9.1.2  
 HOJA 5 DE 33

TITULO DEL PLANO:  
**ESCENARIOS DE OCUPACIÓN SEGÚN ALTERNATIVA DE TRANSPORTE ESCENARIO 2**



**LEYENDA**

- ENLACES AFECTADOS: CARRILES + ESTRUCTURAS
- ENLACES AFECTADOS: CARRILES DE INCORPORACIÓN
- PASARELAS PEATONALES
- PASOS



**LEYENDA**

	ENLACES AFECTADOS: CARRILES + ESTRUCTURAS
	ENLACES AFECTADOS: CARRILES DE INCORPORACIÓN
	PASARELAS PEATONALES
	PASOS



TITULO:  
**PLAN TERRITORIAL ESPECIAL DE ORDENACIÓN DE INFRAESTRUCTURAS DEL TREN DEL SUR.**  
 APROBACIÓN DEFINITIVA - MEMORIA DE ORDENACIÓN

CONSULTOR:

ESCALA ORIGINAL A3  
 Escala 1:5000  
 NUMÉRICA | GRÁFICA

FECHA  
**JULIO 2013**

Nº DE PLANO  
 2.9.1.2  
 HOJA 7 DE 33

TITULO DEL PLANO:  
 ESCENARIOS DE OCUPACIÓN  
 SEGÚN ALTERNATIVA DE TRANSPORTE  
 ESCENARIO 2



**LEYENDA**

- ENLACES AFECTADOS: CARRILES + ESTRUCTURAS
- ENLACES AFECTADOS: CARRILES DE INCORPORACIÓN
- ▭ PASARELAS PEATONALES
- ▭ PASOS





**LEYENDA**

- ENLACES AFECTADOS: CARRILES + ESTRUCTURAS
- ENLACES AFECTADOS: CARRILES DE INCORPORACIÓN
- ▭ PASARELAS PEATONALES
- ▭ PASOS



TITULO:  
**PLAN TERRITORIAL ESPECIAL DE ORDENACIÓN DE INFRAESTRUCTURAS DEL TREN DEL SUR.**  
 APROBACIÓN DEFINITIVA - MEMORIA DE ORDENACIÓN

CONSULTOR:  
**ineco**

ESCALA ORIGINAL A3  
 Escala 1:5000  
 NUMÉRICA | GRÁFICA

FECHA  
**JULIO 2013**

Nº DE PLANO  
 2.9.1.2  
 HOJA 9 DE 33

TITULO DEL PLANO:  
 ESCENARIOS DE OCUPACIÓN  
 SEGÚN ALTERNATIVA DE TRANSPORTE  
 ESCENARIO 2



**LEYENDA**

	ENLACES AFECTADOS: CARRILES + ESTRUCTURAS
	ENLACES AFECTADOS: CARRILES DE INCORPORACIÓN
	PASARELAS PEATONALES
	PASOS



LEYENDA	
	ENLACES AFECTADOS: CARRILES + ESTRUCTURAS
	ENLACES AFECTADOS: CARRILES DE INCORPORACIÓN
	PASARELAS PEATONALES
	PASOS



**LEYENDA**

- ENLACES AFECTADOS: CARRILES + ESTRUCTURAS
- ENLACES AFECTADOS: CARRILES DE INCORPORACIÓN
- PASARELAS PEATONALES
- PASOS



TITULO:

PLAN TERRITORIAL ESPECIAL DE ORDENACIÓN  
DE INFRAESTRUCTURAS DEL TREN DEL SUR.  
APROBACIÓN DEFINITIVA - MEMORIA DE ORDENACIÓN


CONSULTOR:



ESCALA ORIGINAL A3

Escala 1:5000

NUMÉRICA

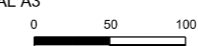

GRÁFICA

FECHA

JULIO  
2013

Nº DE PLANO  
2.9.1.2

HOJA 12 DE 33

TITULO DEL PLANO:

ESCENARIOS DE OCUPACIÓN  
SEGÚN ALTERNATIVA DE TRANSPORTE  
ESCENARIO 2



**LEYENDA**

- ENLACES AFECTADOS: CARRILES + ESTRUCTURAS
- ENLACES AFECTADOS: CARRILES DE INCORPORACIÓN
- ▭ PASARELAS PEATONALES
- ▭ PASOS



TITULO:  
**PLAN TERRITORIAL ESPECIAL DE ORDENACIÓN DE INFRAESTRUCTURAS DEL TREN DEL SUR.**  
 APROBACIÓN DEFINITIVA - MEMORIA DE ORDENACIÓN

CONSULTOR:  
**ineco**

ESCALA ORIGINAL A3  
 Escala 1:5000  
 NUMÉRICA | GRÁFICA

FECHA  
**JULIO 2013**

Nº DE PLANO  
 2.9.1.2  
 HOJA 13 DE 33

TITULO DEL PLANO:  
 ESCENARIOS DE OCUPACIÓN  
 SEGÚN ALTERNATIVA DE TRANSPORTE  
 ESCENARIO 2

**LEYENDA**

- ENLACES AFECTADOS: CARRILES + ESTRUCTURAS
- ENLACES AFECTADOS: CARRILES DE INCORPORACIÓN
- ▭ PASARELAS PEATONALES
- ▭ PASOS



TITULO:  
**PLAN TERRITORIAL ESPECIAL DE ORDENACIÓN DE INFRAESTRUCTURAS DEL TREN DEL SUR.**  
 APROBACIÓN DEFINITIVA - MEMORIA DE ORDENACIÓN

CONSULTOR:  
**ineco**

ESCALA ORIGINAL A3  
 Escala 1:5000  
 NUMÉRICA      GRÁFICA

FECHA  
**JULIO 2013**

Nº DE PLANO  
 2.9.1.2  
 HOJA 14 DE 33

TITULO DEL PLANO:  
 ESCENARIOS DE OCUPACIÓN  
 SEGÚN ALTERNATIVA DE TRANSPORTE  
 ESCENARIO 2



**LEYENDA**

- ENLACES AFECTADOS: CARRILES + ESTRUCTURAS
- ENLACES AFECTADOS: CARRILES DE INCORPORACIÓN
- PASARELAS PEATONALES
- PASOS



TITULO:  
**PLAN TERRITORIAL ESPECIAL DE ORDENACIÓN DE INFRAESTRUCTURAS DEL TREN DEL SUR.**  
 APROBACIÓN DEFINITIVA - MEMORIA DE ORDENACIÓN





CONSULTOR:  
**ineco**

ESCALA ORIGINAL A3  
 Escala 1:5000  
 NUMÉRICA | GRÁFICA

FECHA  
**JULIO 2013**

Nº DE PLANO  
 2.9.1.2  
 HOJA 15 DE 33

TITULO DEL PLANO:  
 ESCENARIOS DE OCUPACIÓN  
 SEGÚN ALTERNATIVA DE TRANSPORTE  
 ESCENARIO 2

LEYENDA	
	ENLACES AFECTADOS: CARRILES + ESTRUCTURAS
	ENLACES AFECTADOS: CARRILES DE INCORPORACIÓN
	PASARELAS PEATONALES
	PASOS

**RANDILLA DE ABONA**


**T.M. ARICO**



TITULO:  
**PLAN TERRITORIAL ESPECIAL DE ORDENACIÓN DE INFRAESTRUCTURAS DEL TREN DEL SUR.**  
 APROBACIÓN DEFINITIVA - MEMORIA DE ORDENACIÓN

CONSULTOR:  
**ineco**

ESCALA ORIGINAL A3  
 Escala 1:5000  
 NUMÉRICA | GRÁFICA




FECHA  
**JULIO 2013**

Nº DE PLANO  
 2.9.1.2  
 HOJA 16 DE 33

TITULO DEL PLANO:  
 ESCENARIOS DE OCUPACIÓN  
 SEGÚN ALTERNATIVA DE TRANSPORTE  
 ESCENARIO 2



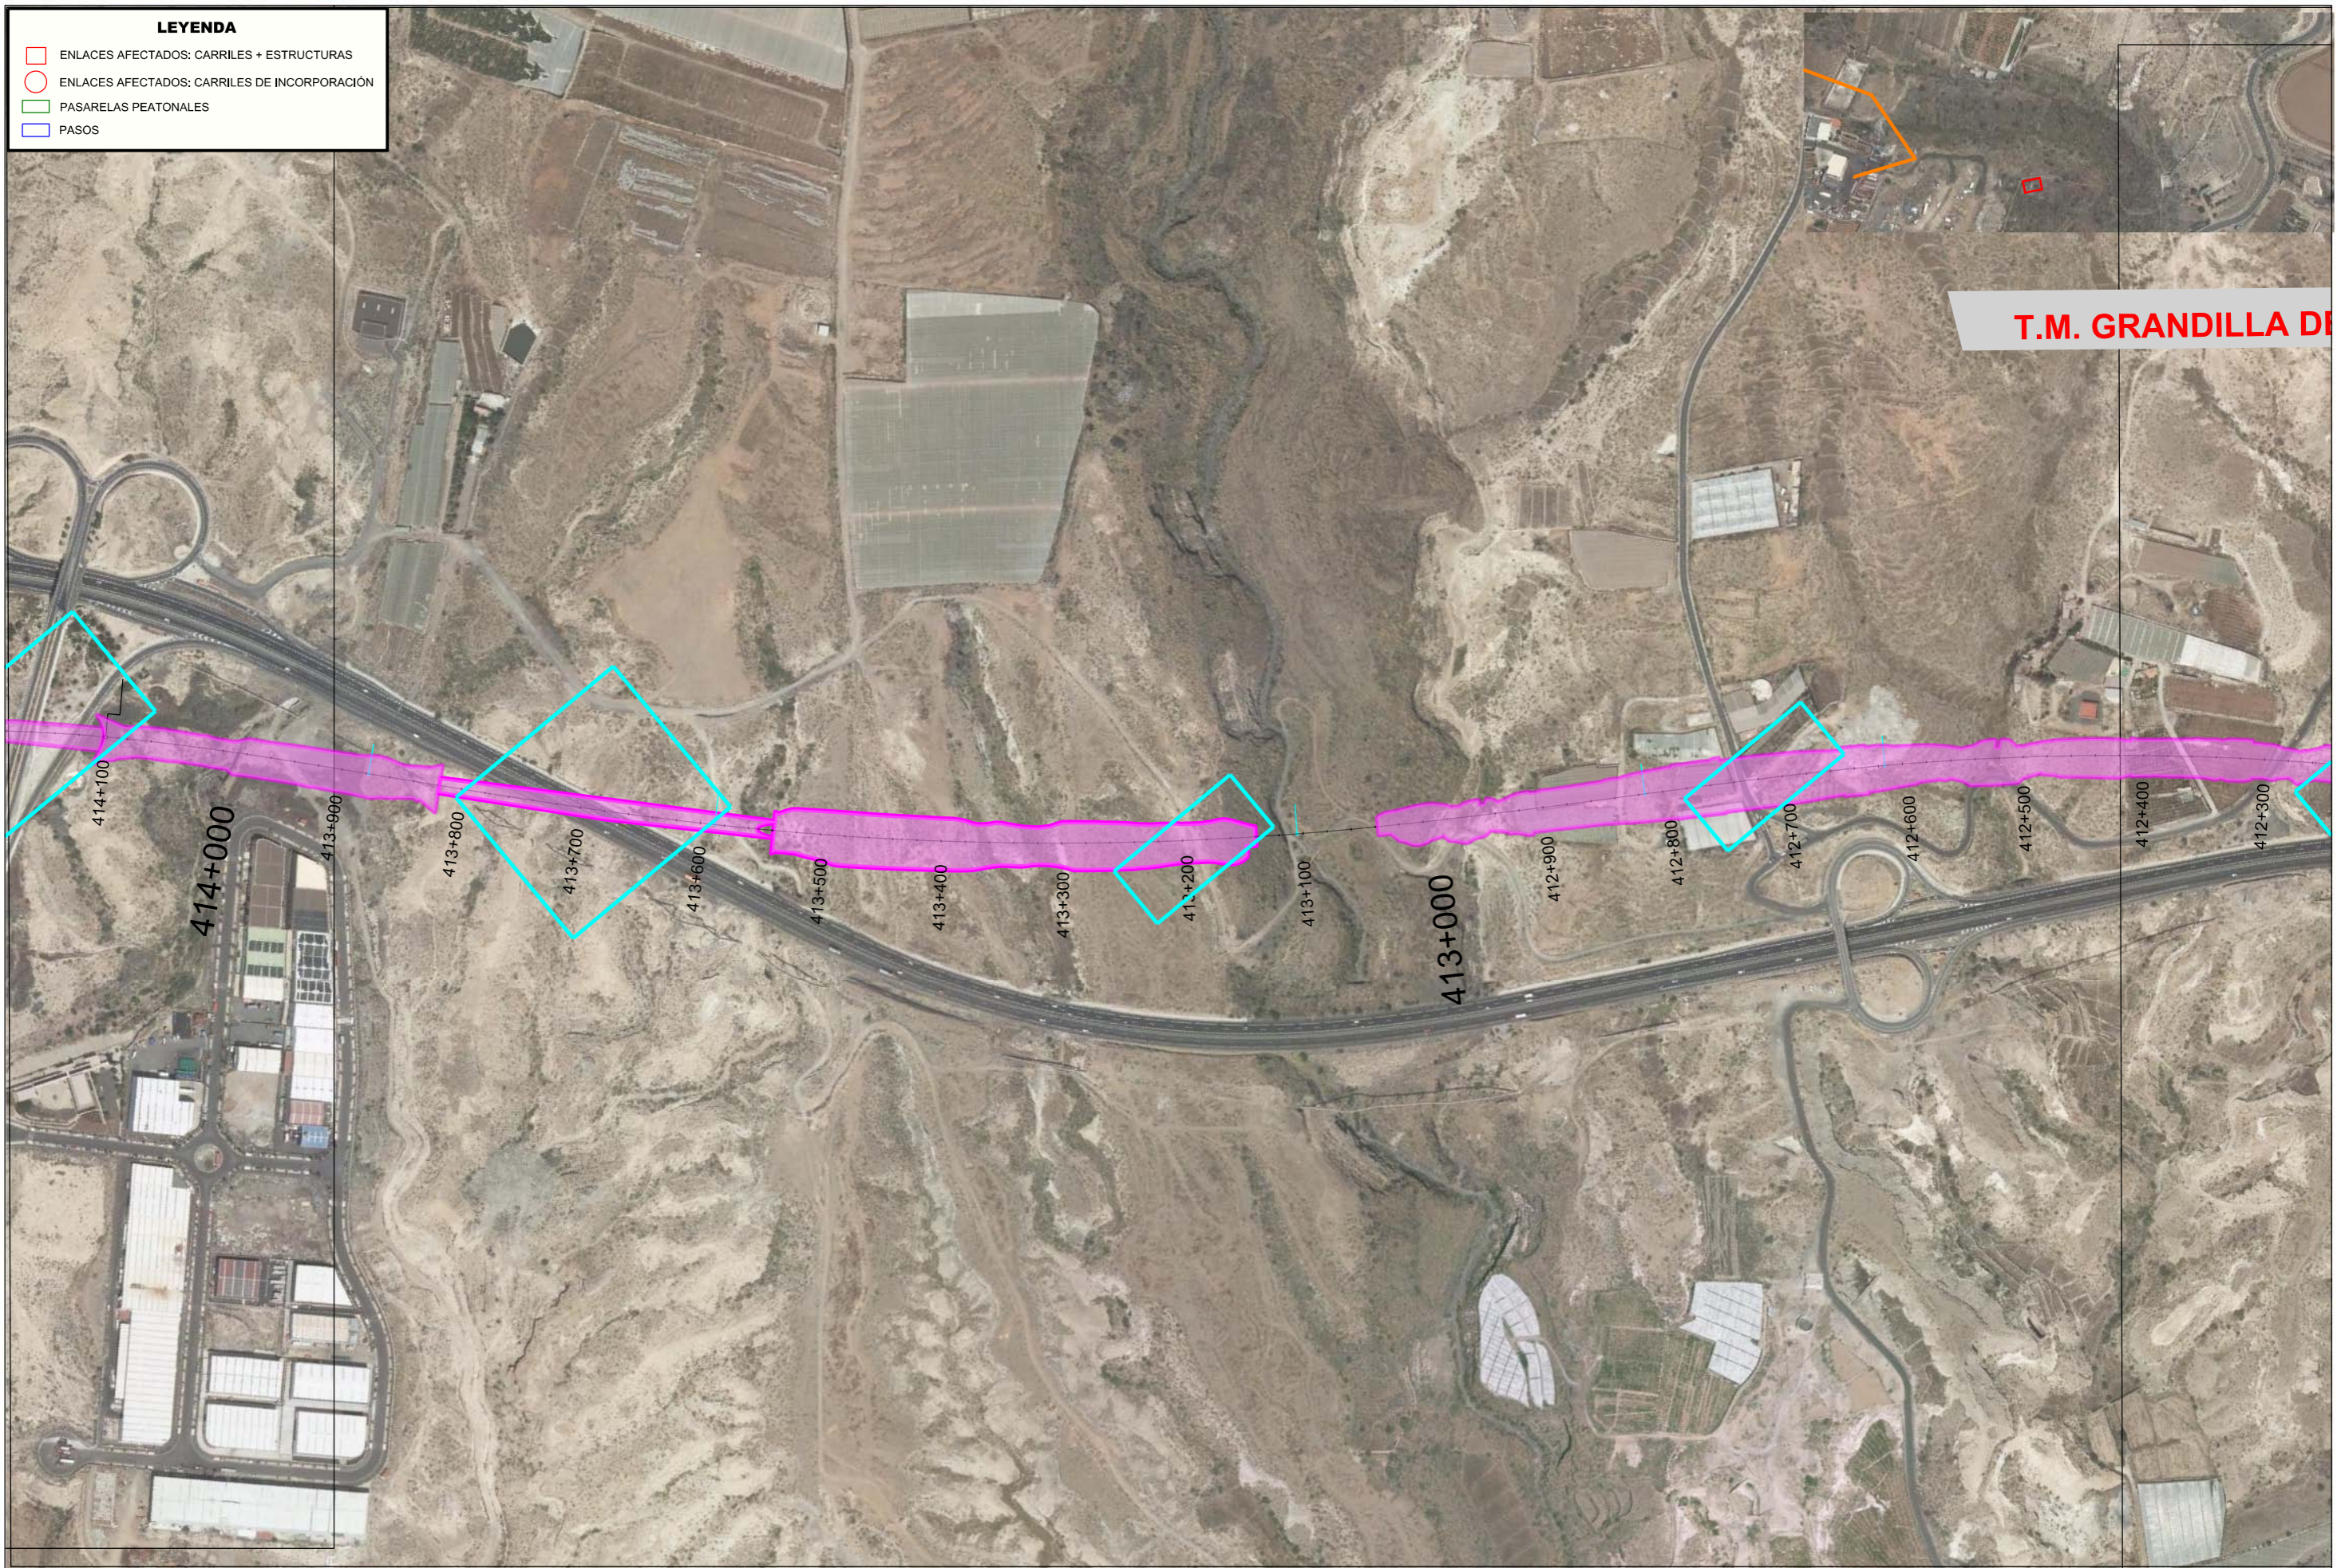



**LEYENDA**

	ENLACES AFECTADOS: CARRILES + ESTRUCTURAS
	ENLACES AFECTADOS: CARRILES DE INCORPORACIÓN
	PASARELAS PEATONALES
	PASOS



TITULO:  
**PLAN TERRITORIAL ESPECIAL DE ORDENACIÓN DE INFRAESTRUCTURAS DEL TREN DEL SUR.**  
 APROBACIÓN DEFINITIVA - MEMORIA DE ORDENACIÓN

CONSULTOR:

ESCALA ORIGINAL A3  
 Escala 1:5000  
 NUMÉRICA | GRÁFICA

FECHA  
**JULIO 2013**

Nº DE PLANO  
 2.9.1.2  
 HOJA 18 DE 33

TITULO DEL PLANO:  
 ESCENARIOS DE OCUPACIÓN  
 SEGÚN ALTERNATIVA DE TRANSPORTE  
 ESCENARIO 2



**LEYENDA**

	ENLACES AFECTADOS: CARRILES + ESTRUCTURAS
	ENLACES AFECTADOS: CARRILES DE INCORPORACIÓN
	PASARELAS PEATONALES
	PASOS



TITULO:  
**PLAN TERRITORIAL ESPECIAL DE ORDENACIÓN DE INFRAESTRUCTURAS DEL TREN DEL SUR.**  
 APROBACIÓN DEFINITIVA - MEMORIA DE ORDENACIÓN


CONSULTOR:  
**ineco**

ESCALA ORIGINAL A3  
 Escala 1:5000  
 NUMÉRICA | GRÁFICA

FECHA  
**JULIO 2013**

Nº DE PLANO  
 2.9.1.2  
 HOJA 19 DE 33

TITULO DEL PLANO:  
 ESCENARIOS DE OCUPACIÓN  
 SEGÚN ALTERNATIVA DE TRANSPORTE  
 ESCENARIO 2

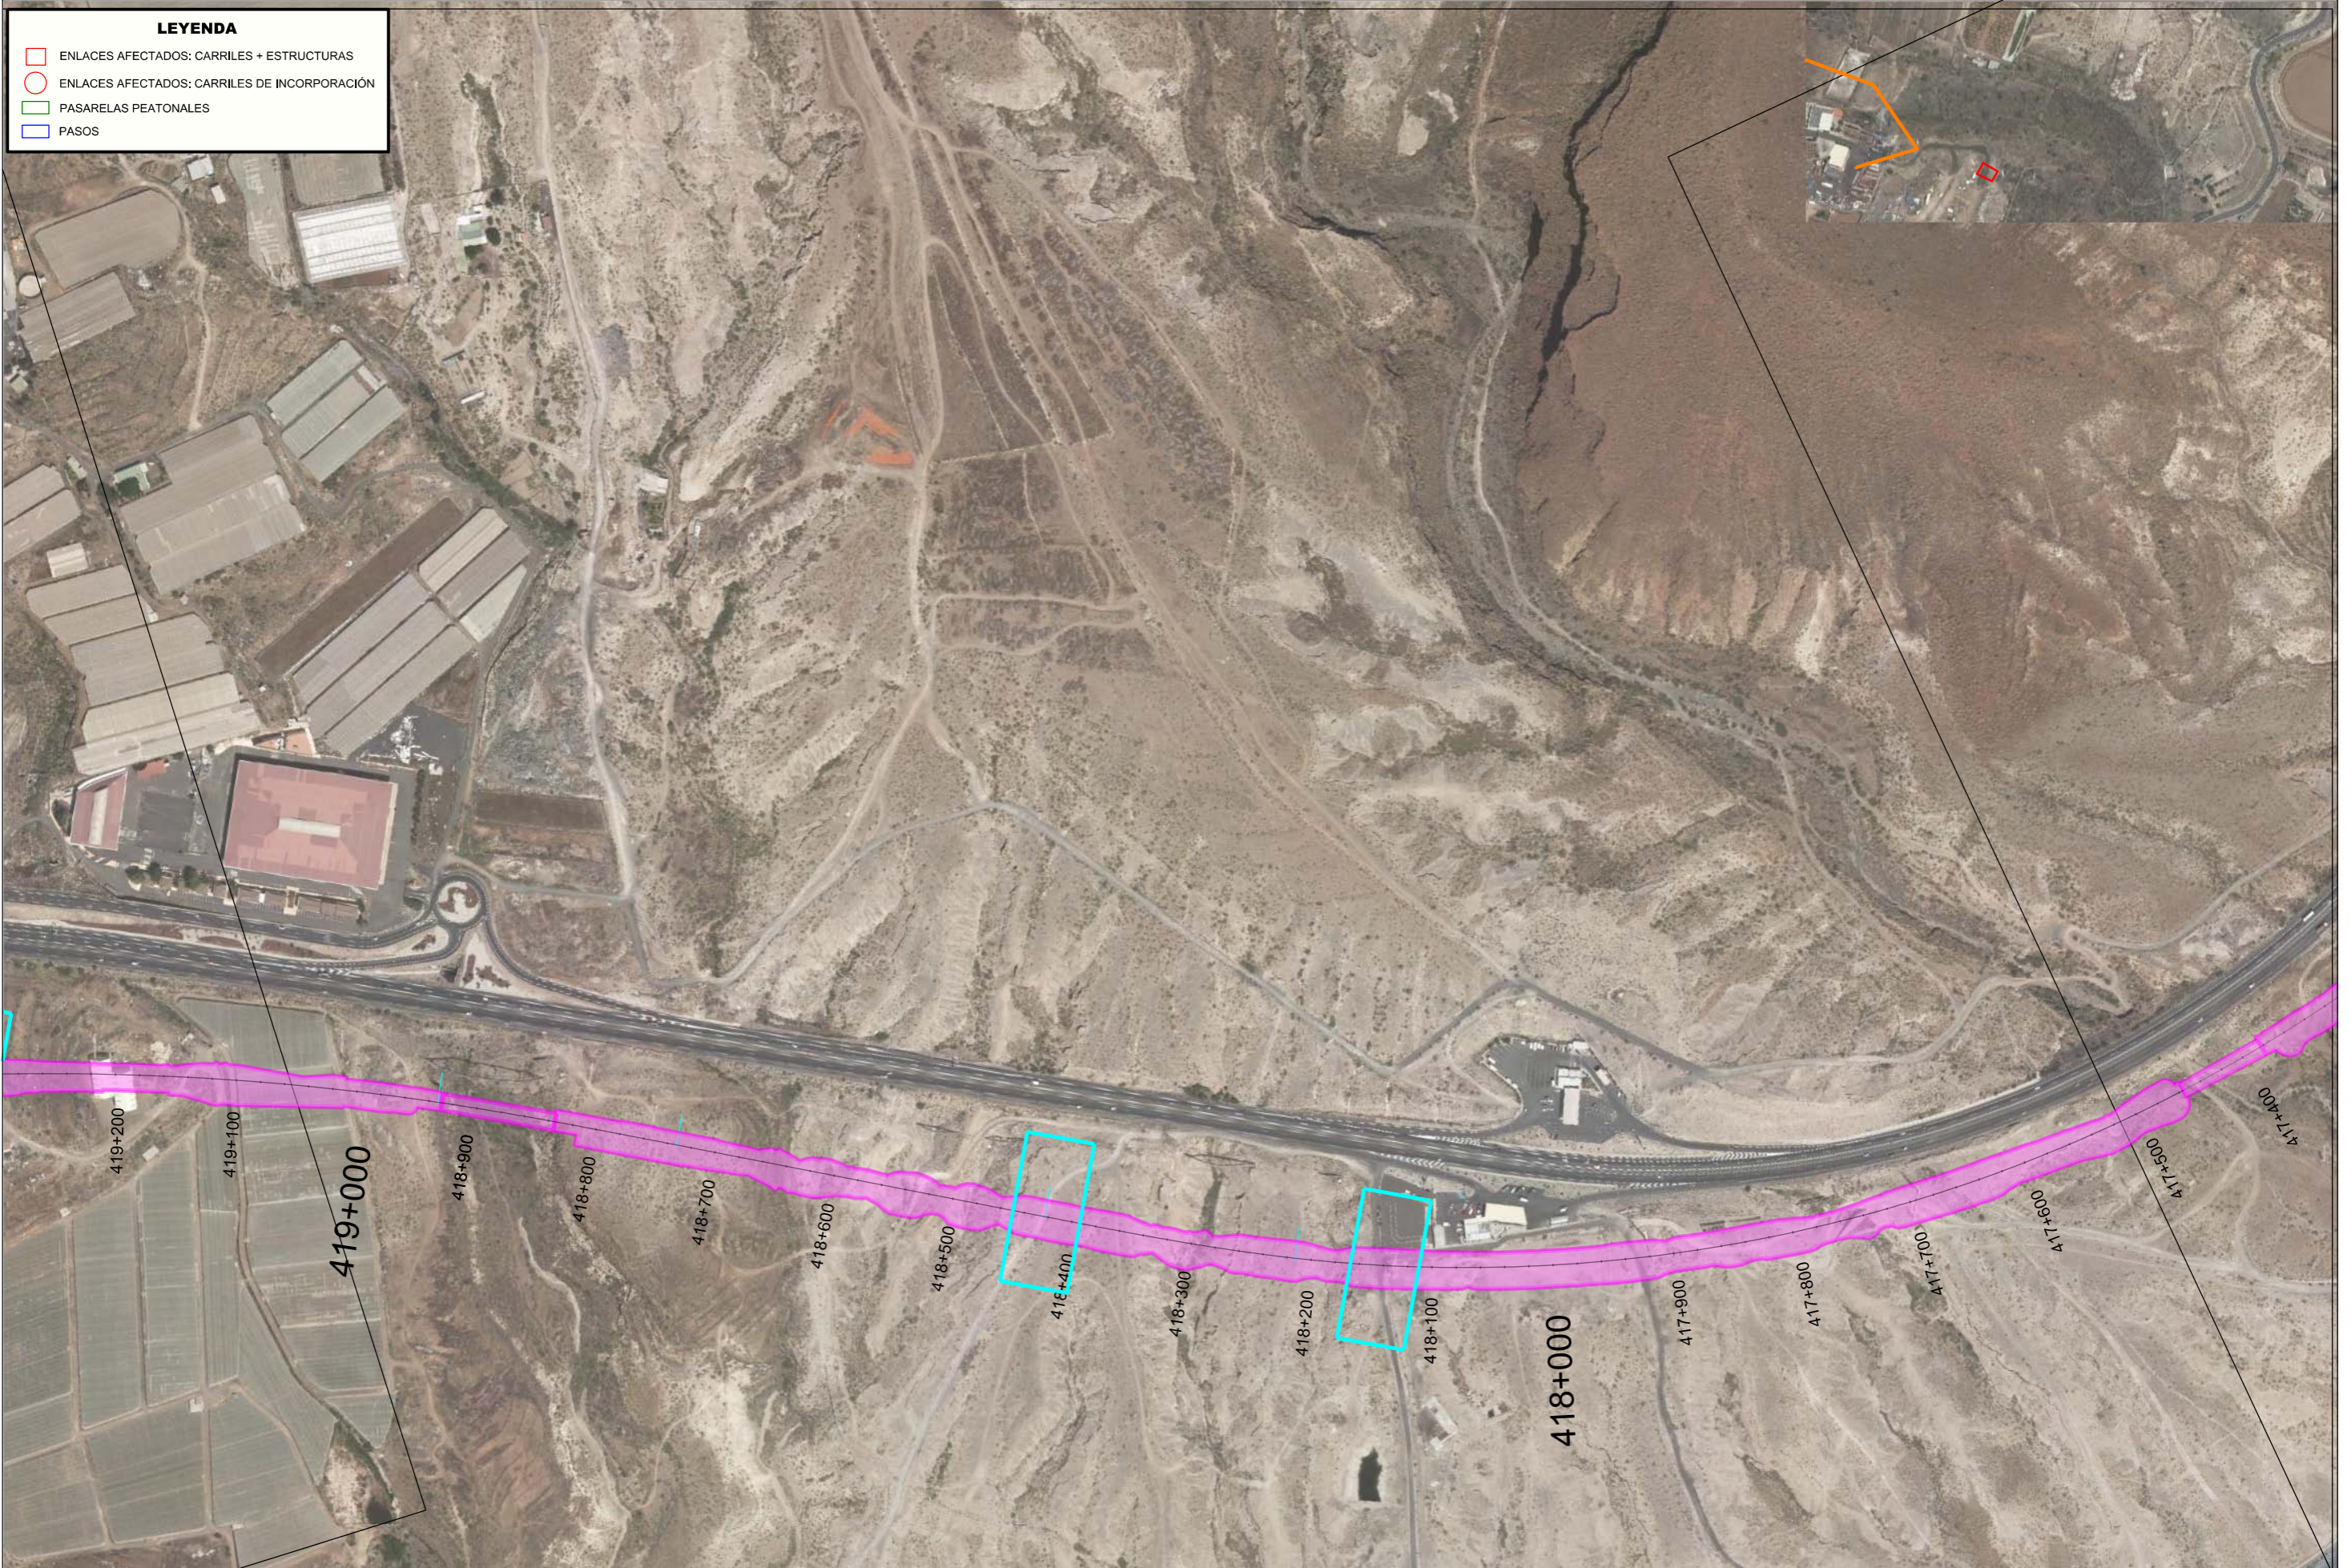

**LEYENDA**

	ENLACES AFECTADOS: CARRILES + ESTRUCTURAS
	ENLACES AFECTADOS: CARRILES DE INCORPORACIÓN
	PASARELAS PEATONALES
	PASOS



TITULO:  
**PLAN TERRITORIAL ESPECIAL DE ORDENACIÓN DE INFRAESTRUCTURAS DEL TREN DEL SUR.**  
 APROBACIÓN DEFINITIVA - MEMORIA DE ORDENACIÓN

CONSULTOR:

ESCALA ORIGINAL A3  
 Escala 1:5000  
 NUMÉRICA | GRÁFICA

FECHA  
**JULIO 2013**

Nº DE PLANO  
 2.9.1.2  
 HOJA 20 DE 33

TITULO DEL PLANO:  
 ESCENARIOS DE OCUPACIÓN  
 SEGÚN ALTERNATIVA DE TRANSPORTE  
 ESCENARIO 2













**LEYENDA**

	ENLACES AFECTADOS: CARRILES + ESTRUCTURAS
	ENLACES AFECTADOS: CARRILES DE INCORPORACIÓN
	PASARELAS PEATONALES
	PASOS

**T.M. SAN MIGUEL DE ABONA**



TITULO:  
**PLAN TERRITORIAL ESPECIAL DE ORDENACIÓN DE INFRAESTRUCTURAS DEL TREN DEL SUR.**  
 APROBACIÓN DEFINITIVA - MEMORIA DE ORDENACIÓN

CONSULTOR:

ESCALA ORIGINAL A3  
 Escala 1:5000  
 NUMÉRICA GRÁFICA

FECHA  
 JULIO 2013


Nº DE PLANO  
 2.9.1.2  
 HOJA 25 DE 33

TITULO DEL PLANO:  
 ESCENARIOS DE OCUPACIÓN SEGÚN ALTERNATIVA DE TRANSPORTE ESCENARIO 2



**LEYENDA**

- ENLACES AFECTADOS: CARRILES + ESTRUCTURAS
- ENLACES AFECTADOS: CARRILES DE INCORPORACIÓN
- PASARELAS PEATONALES
- PASOS

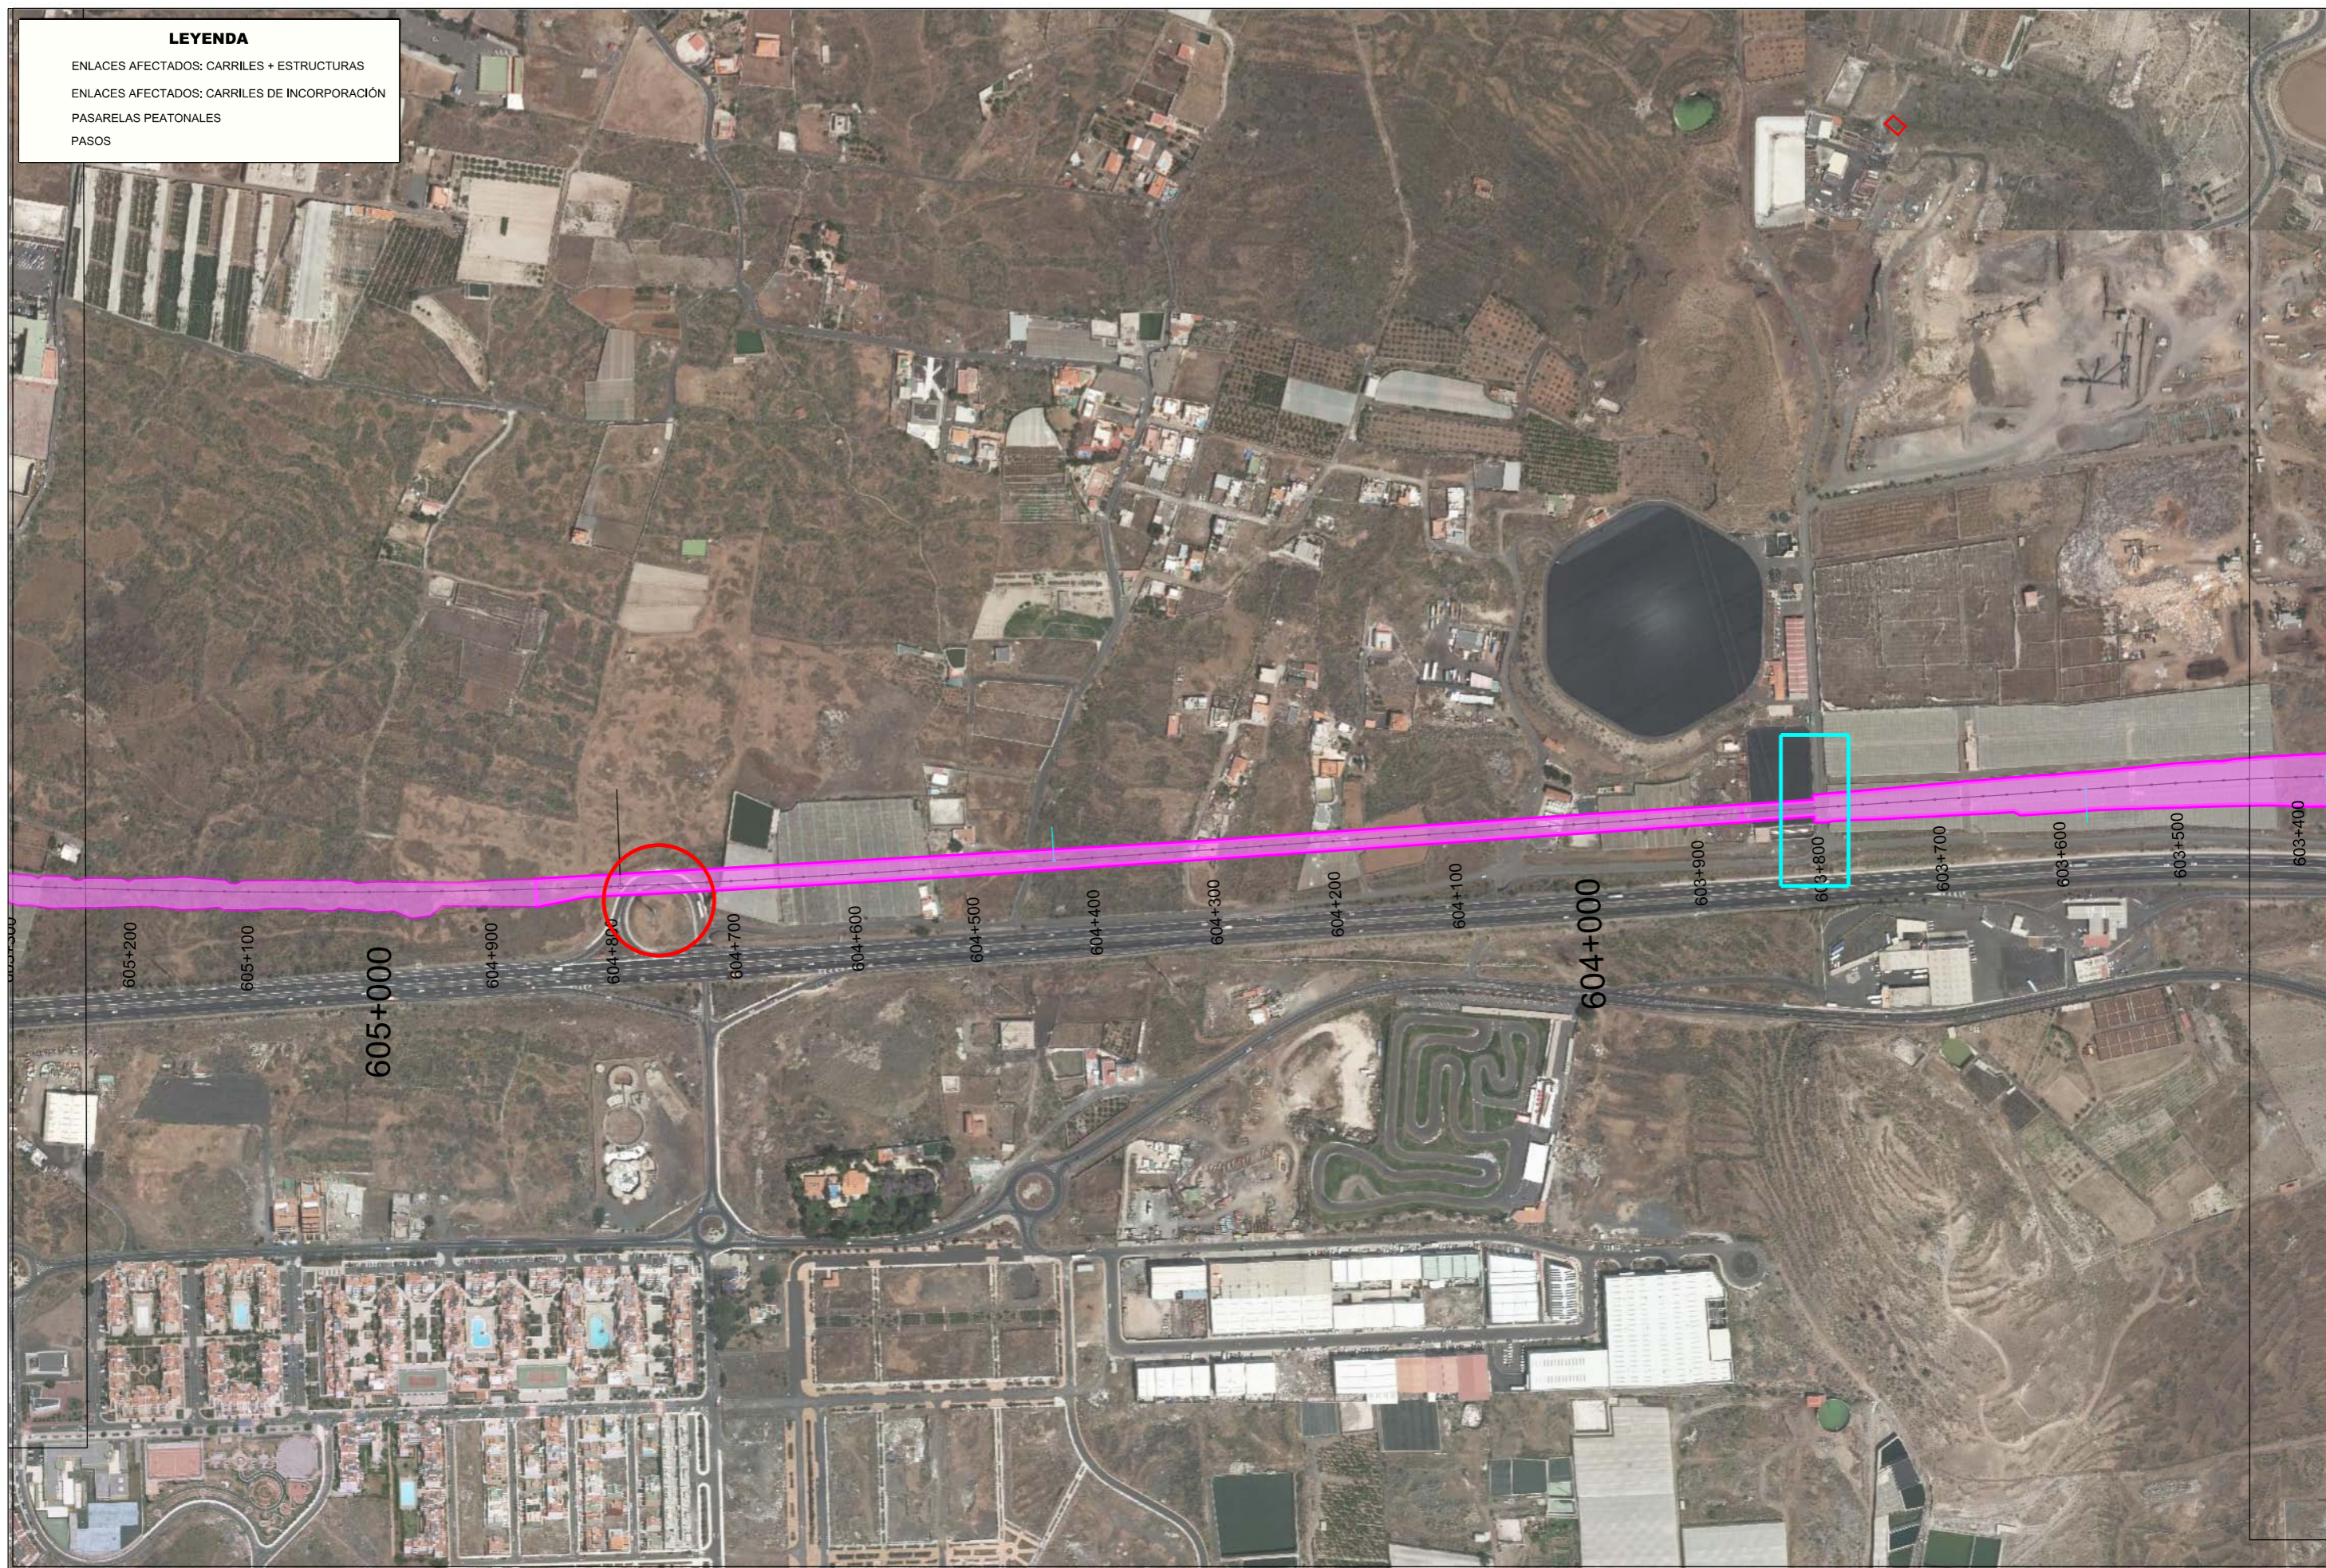

TITULO:

PLAN TERRITORIAL ESPECIAL DE ORDENACIÓN  
DE INFRAESTRUCTURAS DEL TREN DEL SUR.  
APROBACIÓN DEFINITIVA - MEMORIA DE ORDENACIÓN

CONSULTOR:



ESCALA ORIGINAL A3

Escala 1:5000

NUMÉRICA



GRÁFICA

FECHA

JULIO  
2013

Nº DE PLANO

2.9.1.2

HOJA 27 DE 33

TITULO DEL PLANO:

ESCENARIOS DE OCUPACIÓN  
SEGÚN ALTERNATIVA DE TRANSPORTE  
ESCENARIO 2



**LEYENDA**

	ENLACES AFECTADOS: CARRILES + ESTRUCTURAS
	ENLACES AFECTADOS: CARRILES DE INCORPORACIÓN
	PASARELAS PEATONALES
	PASOS





**LEYENDA**

- ENLACES AFECTADOS: CARRILES + ESTRUCTURAS
- ENLACES AFECTADOS: CARRILES DE INCORPORACIÓN
- PASARELAS PEATONALES
- PASOS



TITULO:  
**PLAN TERRITORIAL ESPECIAL DE ORDENACIÓN DE INFRAESTRUCTURAS DEL TREN DEL SUR.**  
 APROBACIÓN DEFINITIVA - MEMORIA DE ORDENACIÓN

CONSULTOR:  
**ineco**

ESCALA ORIGINAL A3  
 Escala 1:5000  
 NUMÉRICA | GRÁFICA

FECHA  
**JULIO 2013**

Nº DE PLANO  
 2.9.1.2  
 HOJA 30 DE 33

TITULO DEL PLANO:  
 ESCENARIOS DE OCUPACIÓN  
 SEGÚN ALTERNATIVA DE TRANSPORTE  
 ESCENARIO 2

**LEYENDA**

- ENLACES AFECTADOS: CARRILES + ESTRUCTURAS
- ENLACES AFECTADOS: CARRILES DE INCORPORACIÓN
- ▭ PASARELAS PEATONALES
- ▭ PASOS



TITULO:  
**PLAN TERRITORIAL ESPECIAL DE ORDENACIÓN DE INFRAESTRUCTURAS DEL TREN DEL SUR.**  
 APROBACIÓN DEFINITIVA - MEMORIA DE ORDENACIÓN

CONSULTOR:  
**ineco**

ESCALA ORIGINAL A3  
 Escala 1:5000  
 NUMÉRICA GRÁFICA

FECHA  
**JULIO 2013**

Nº DE PLANO  
 2.9.1.2  
 HOJA 31 DE 33

TITULO DEL PLANO:  
 ESCENARIOS DE OCUPACIÓN  
 SEGÚN ALTERNATIVA DE TRANSPORTE  
 ESCENARIO 2



**LEYENDA**

- ENLACES AFECTADOS: CARRILES + ESTRUCTURAS
- ENLACES AFECTADOS: CARRILES DE INCORPORACIÓN
- ▭ PASARELAS PEATONALES
- ▭ PASOS



TITULO:  
**PLAN TERRITORIAL ESPECIAL DE ORDENACIÓN DE INFRAESTRUCTURAS DEL TREN DEL SUR.**  
 APROBACIÓN DEFINITIVA - MEMORIA DE ORDENACIÓN

CONSULTOR:  
**ineco**

ESCALA ORIGINAL A3  
 Escala 1:5000  
 NUMÉRICA | GRÁFICA

FECHA  
**JULIO 2013**

Nº DE PLANO  
 2.9.1.2  
 HOJA 32 DE 33

TITULO DEL PLANO:  
 ESCENARIOS DE OCUPACIÓN SEGÚN ALTERNATIVA DE TRANSPORTE ESCENARIO 2



