







LEYENDA	
	ENLACES AFECTADOS: CARRILES + ESTRUCTURAS
	ENLACES AFECTADOS: CARRILES DE INCORPORACIÓN
	PASARELAS PEATONALES
	PASOS



TITULO:
PLAN TERRITORIAL ESPECIAL DE ORDENACIÓN DE INFRAESTRUCTURAS DEL TREN DEL SUR.
 APROBACIÓN DEFINITIVA - MEMORIA DE ORDENACIÓN

CONSULTOR:

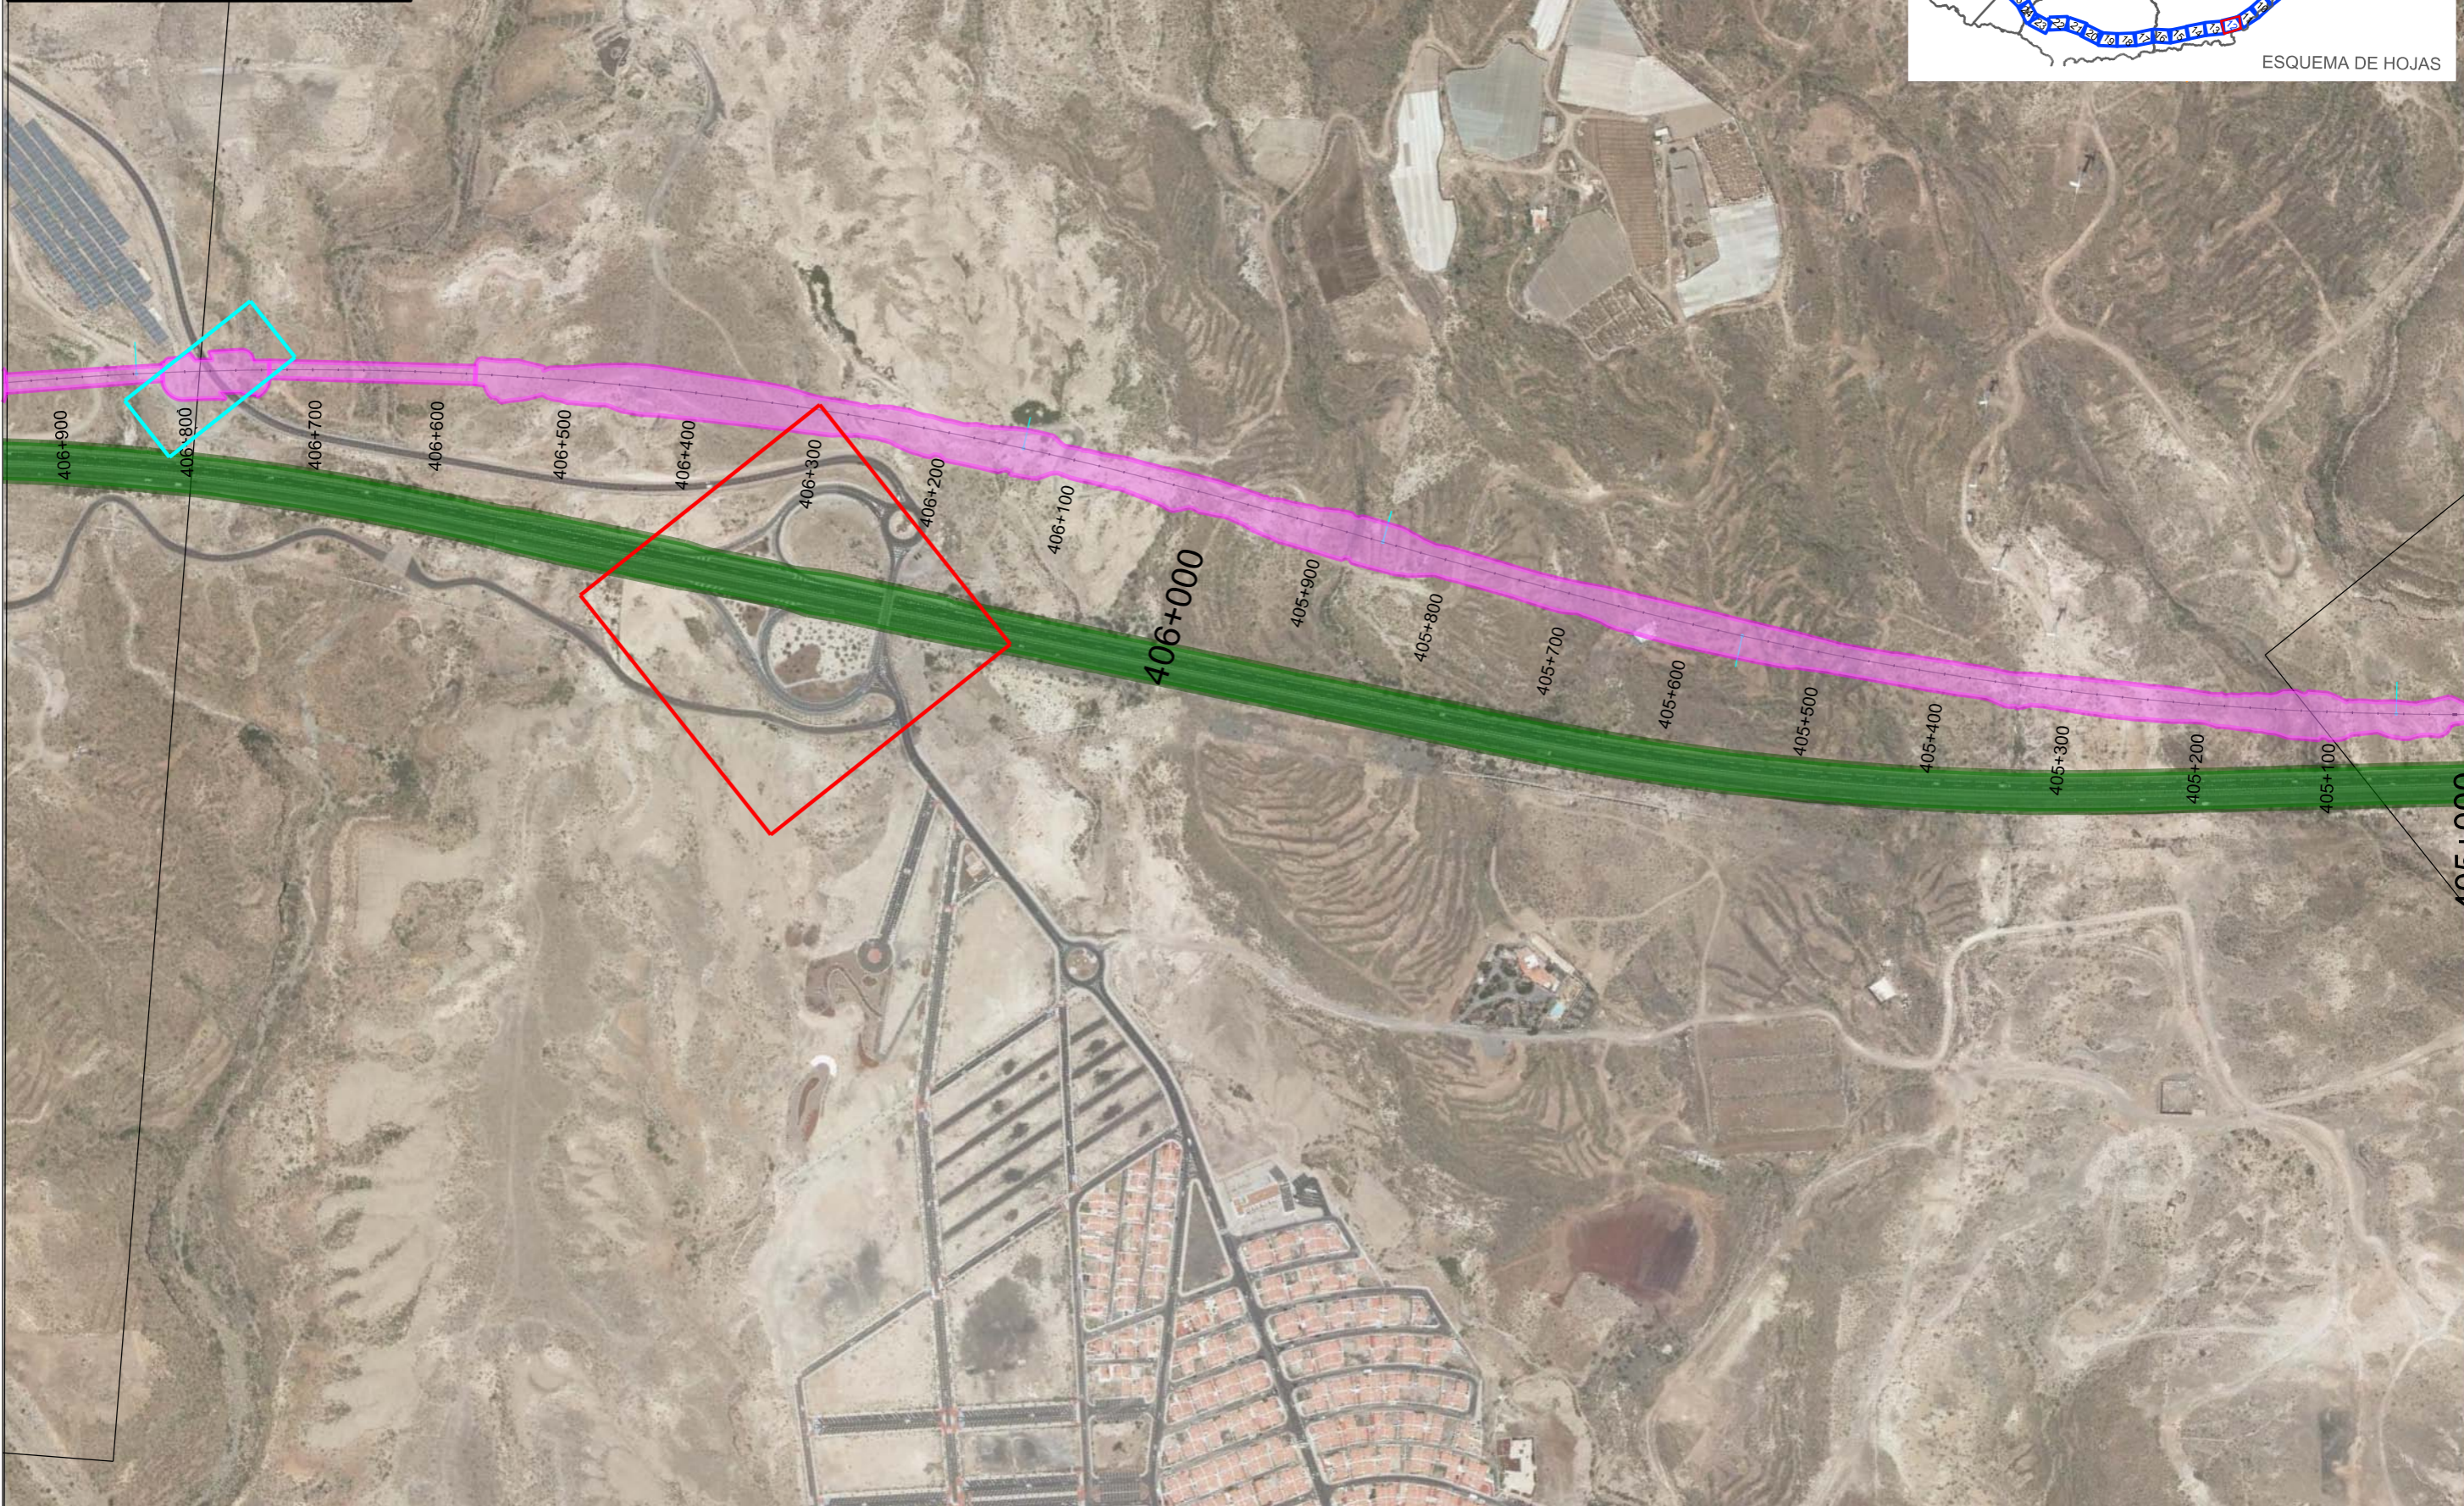

ESCALA ORIGINAL A3
 Escala 1:5000
 NUMÉRICA | GRÁFICA

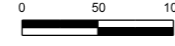

FECHA
JULIO 2013

Nº DE PLANO
 2.9.1.3
 HOJA 12 DE 33

TITULO DEL PLANO:
 ESCENARIOS DE OCUPACIÓN SEGÚN ALTERNATIVA DE TRANSPORTE ESCENARIO 3

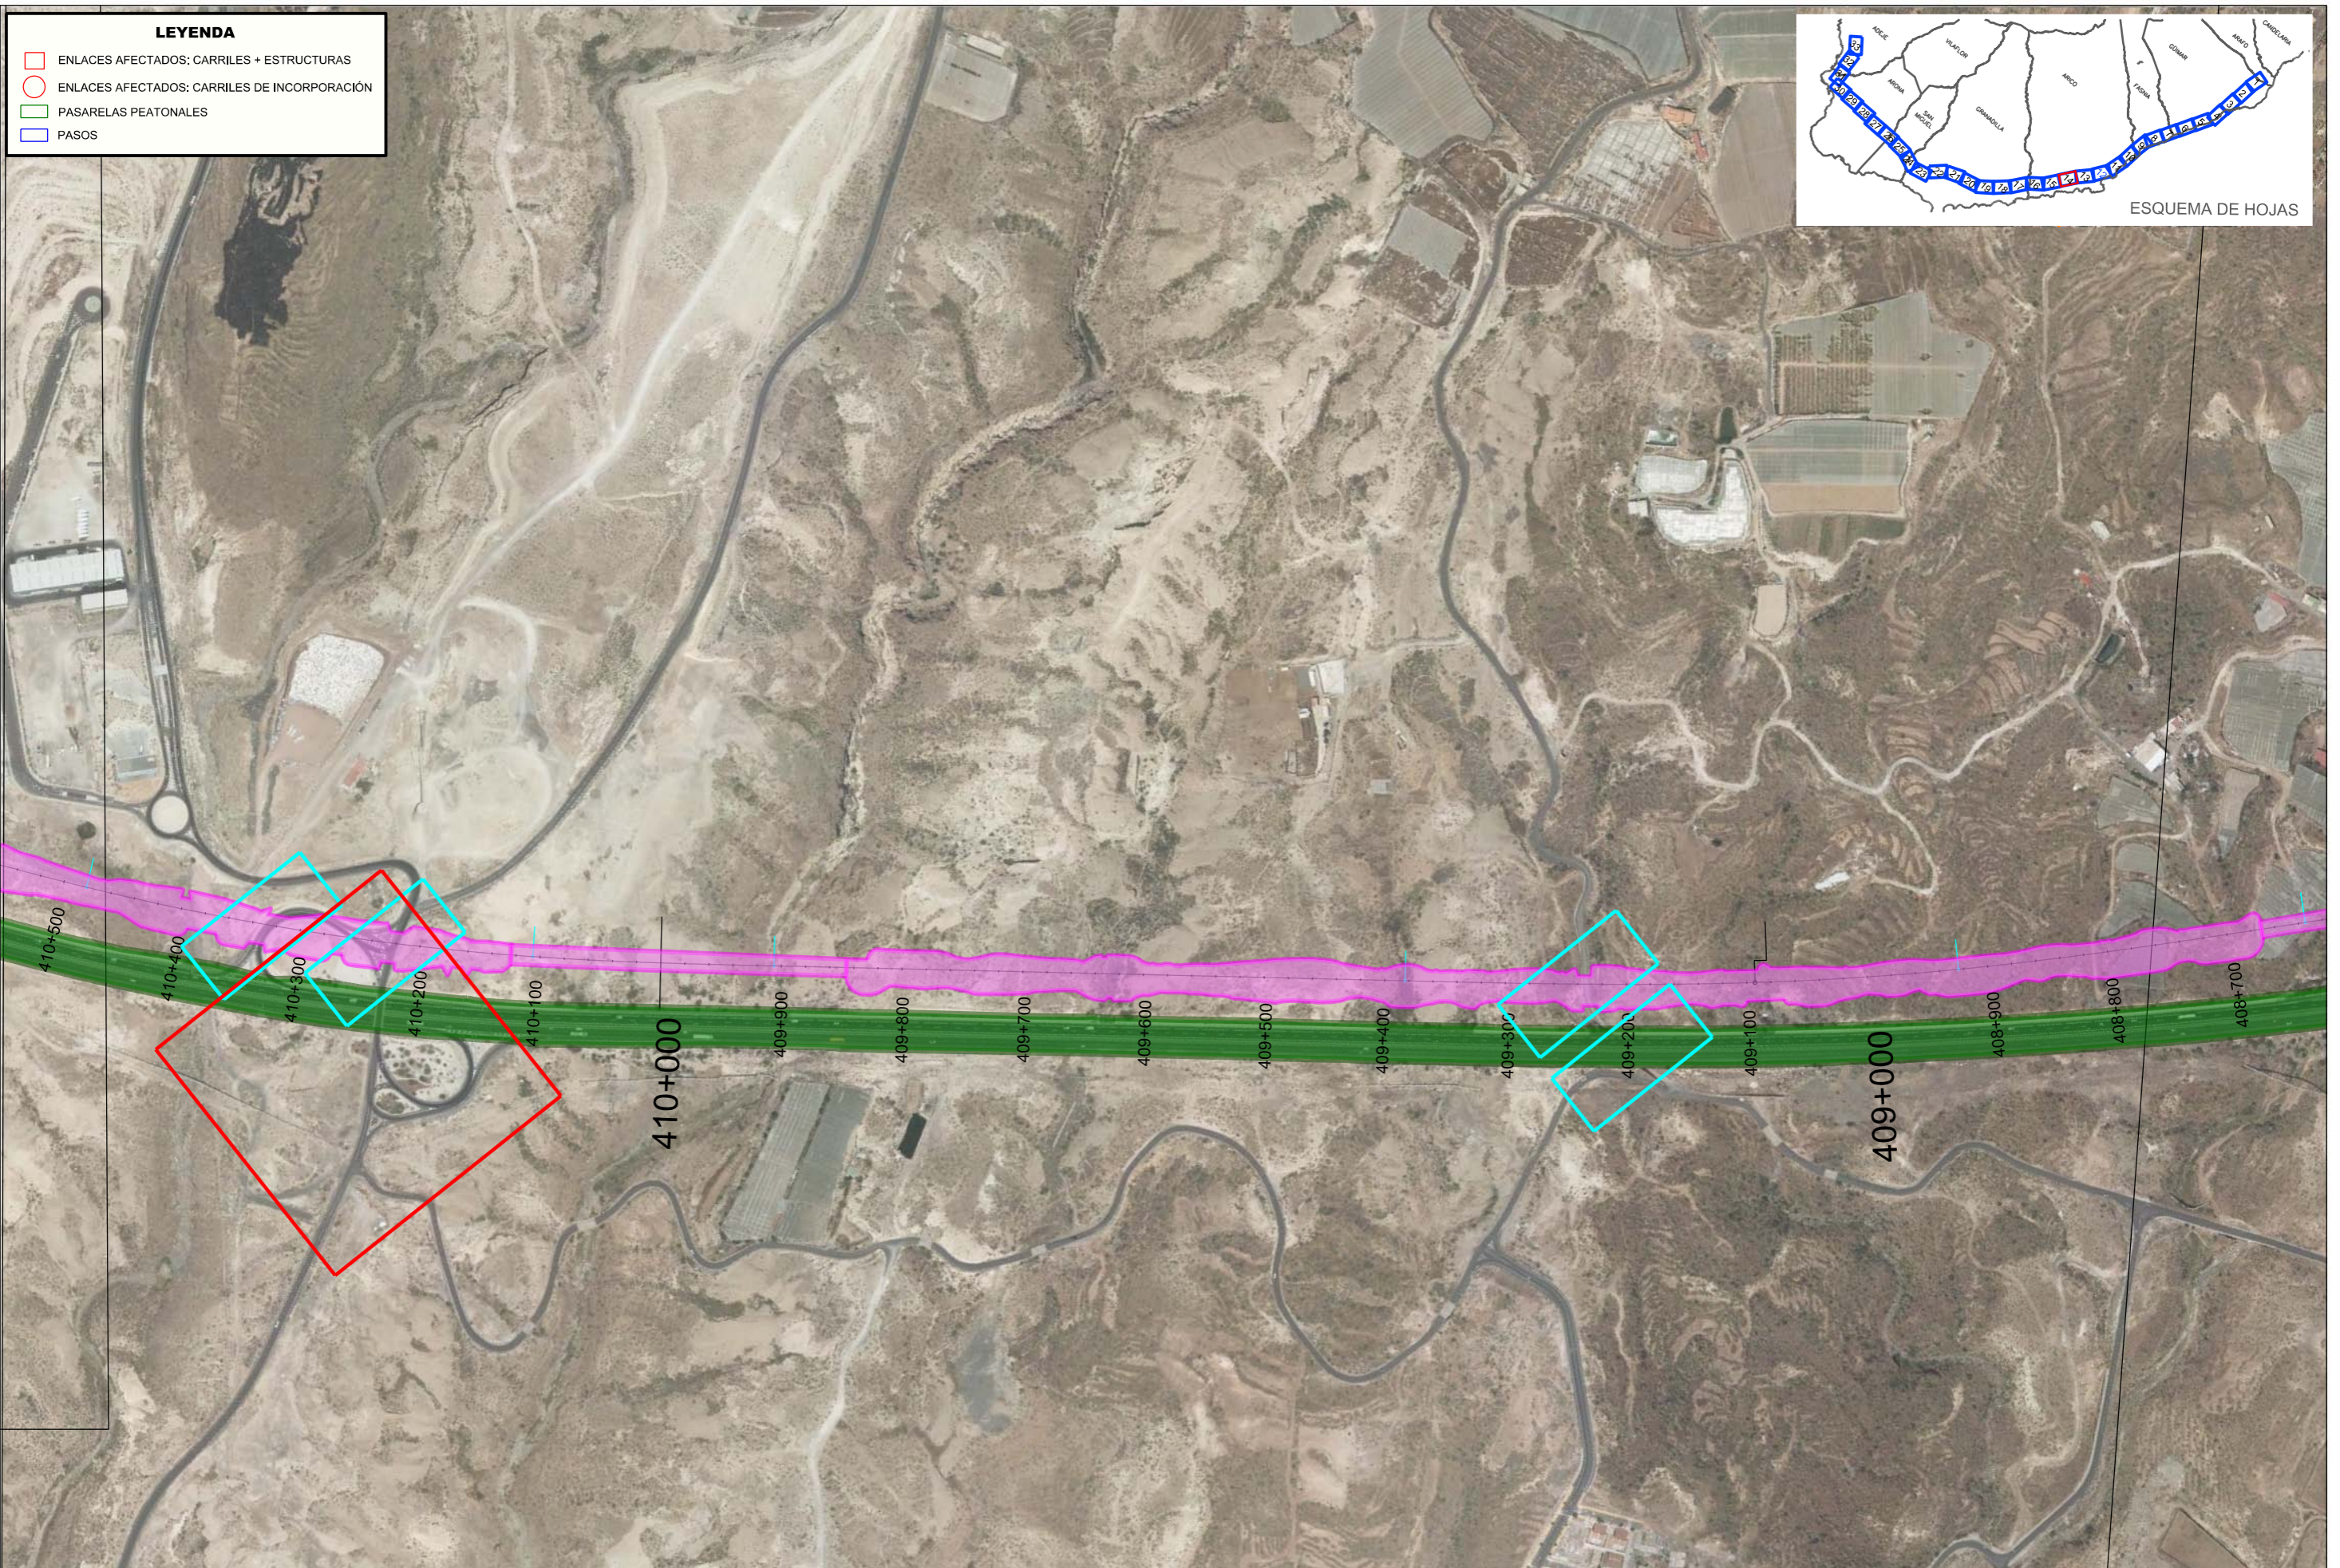

LEYENDA

- ENLACES AFECTADOS: CARRILES + ESTRUCTURAS
- ENLACES AFECTADOS: CARRILES DE INCORPORACIÓN
- PASARELAS PEATONALES
- PASOS



ESQUEMA DE HOJAS



TITULO:
PLAN TERRITORIAL ESPECIAL DE ORDENACIÓN DE INFRAESTRUCTURAS DEL TREN DEL SUR.
 APROBACIÓN DEFINITIVA - MEMORIA DE ORDENACIÓN

CONSULTOR:
ineco





ESCALA ORIGINAL A3
 Escala 1:5000
 NUMÉRICA | GRÁFICA


FECHA
JULIO 2013

Nº DE PLANO
 2.9.1.3
 HOJA 14 DE 33

TITULO DEL PLANO:
ESCENARIOS DE OCUPACIÓN SEGÚN ALTERNATIVA DE TRANSPORTE ESCENARIO 3

LEYENDA


	ENLACES AFECTADOS: CARRILES + ESTRUCTURAS
	ENLACES AFECTADOS: CARRILES DE INCORPORACIÓN
	PASARELAS PEATONALES
	PASOS

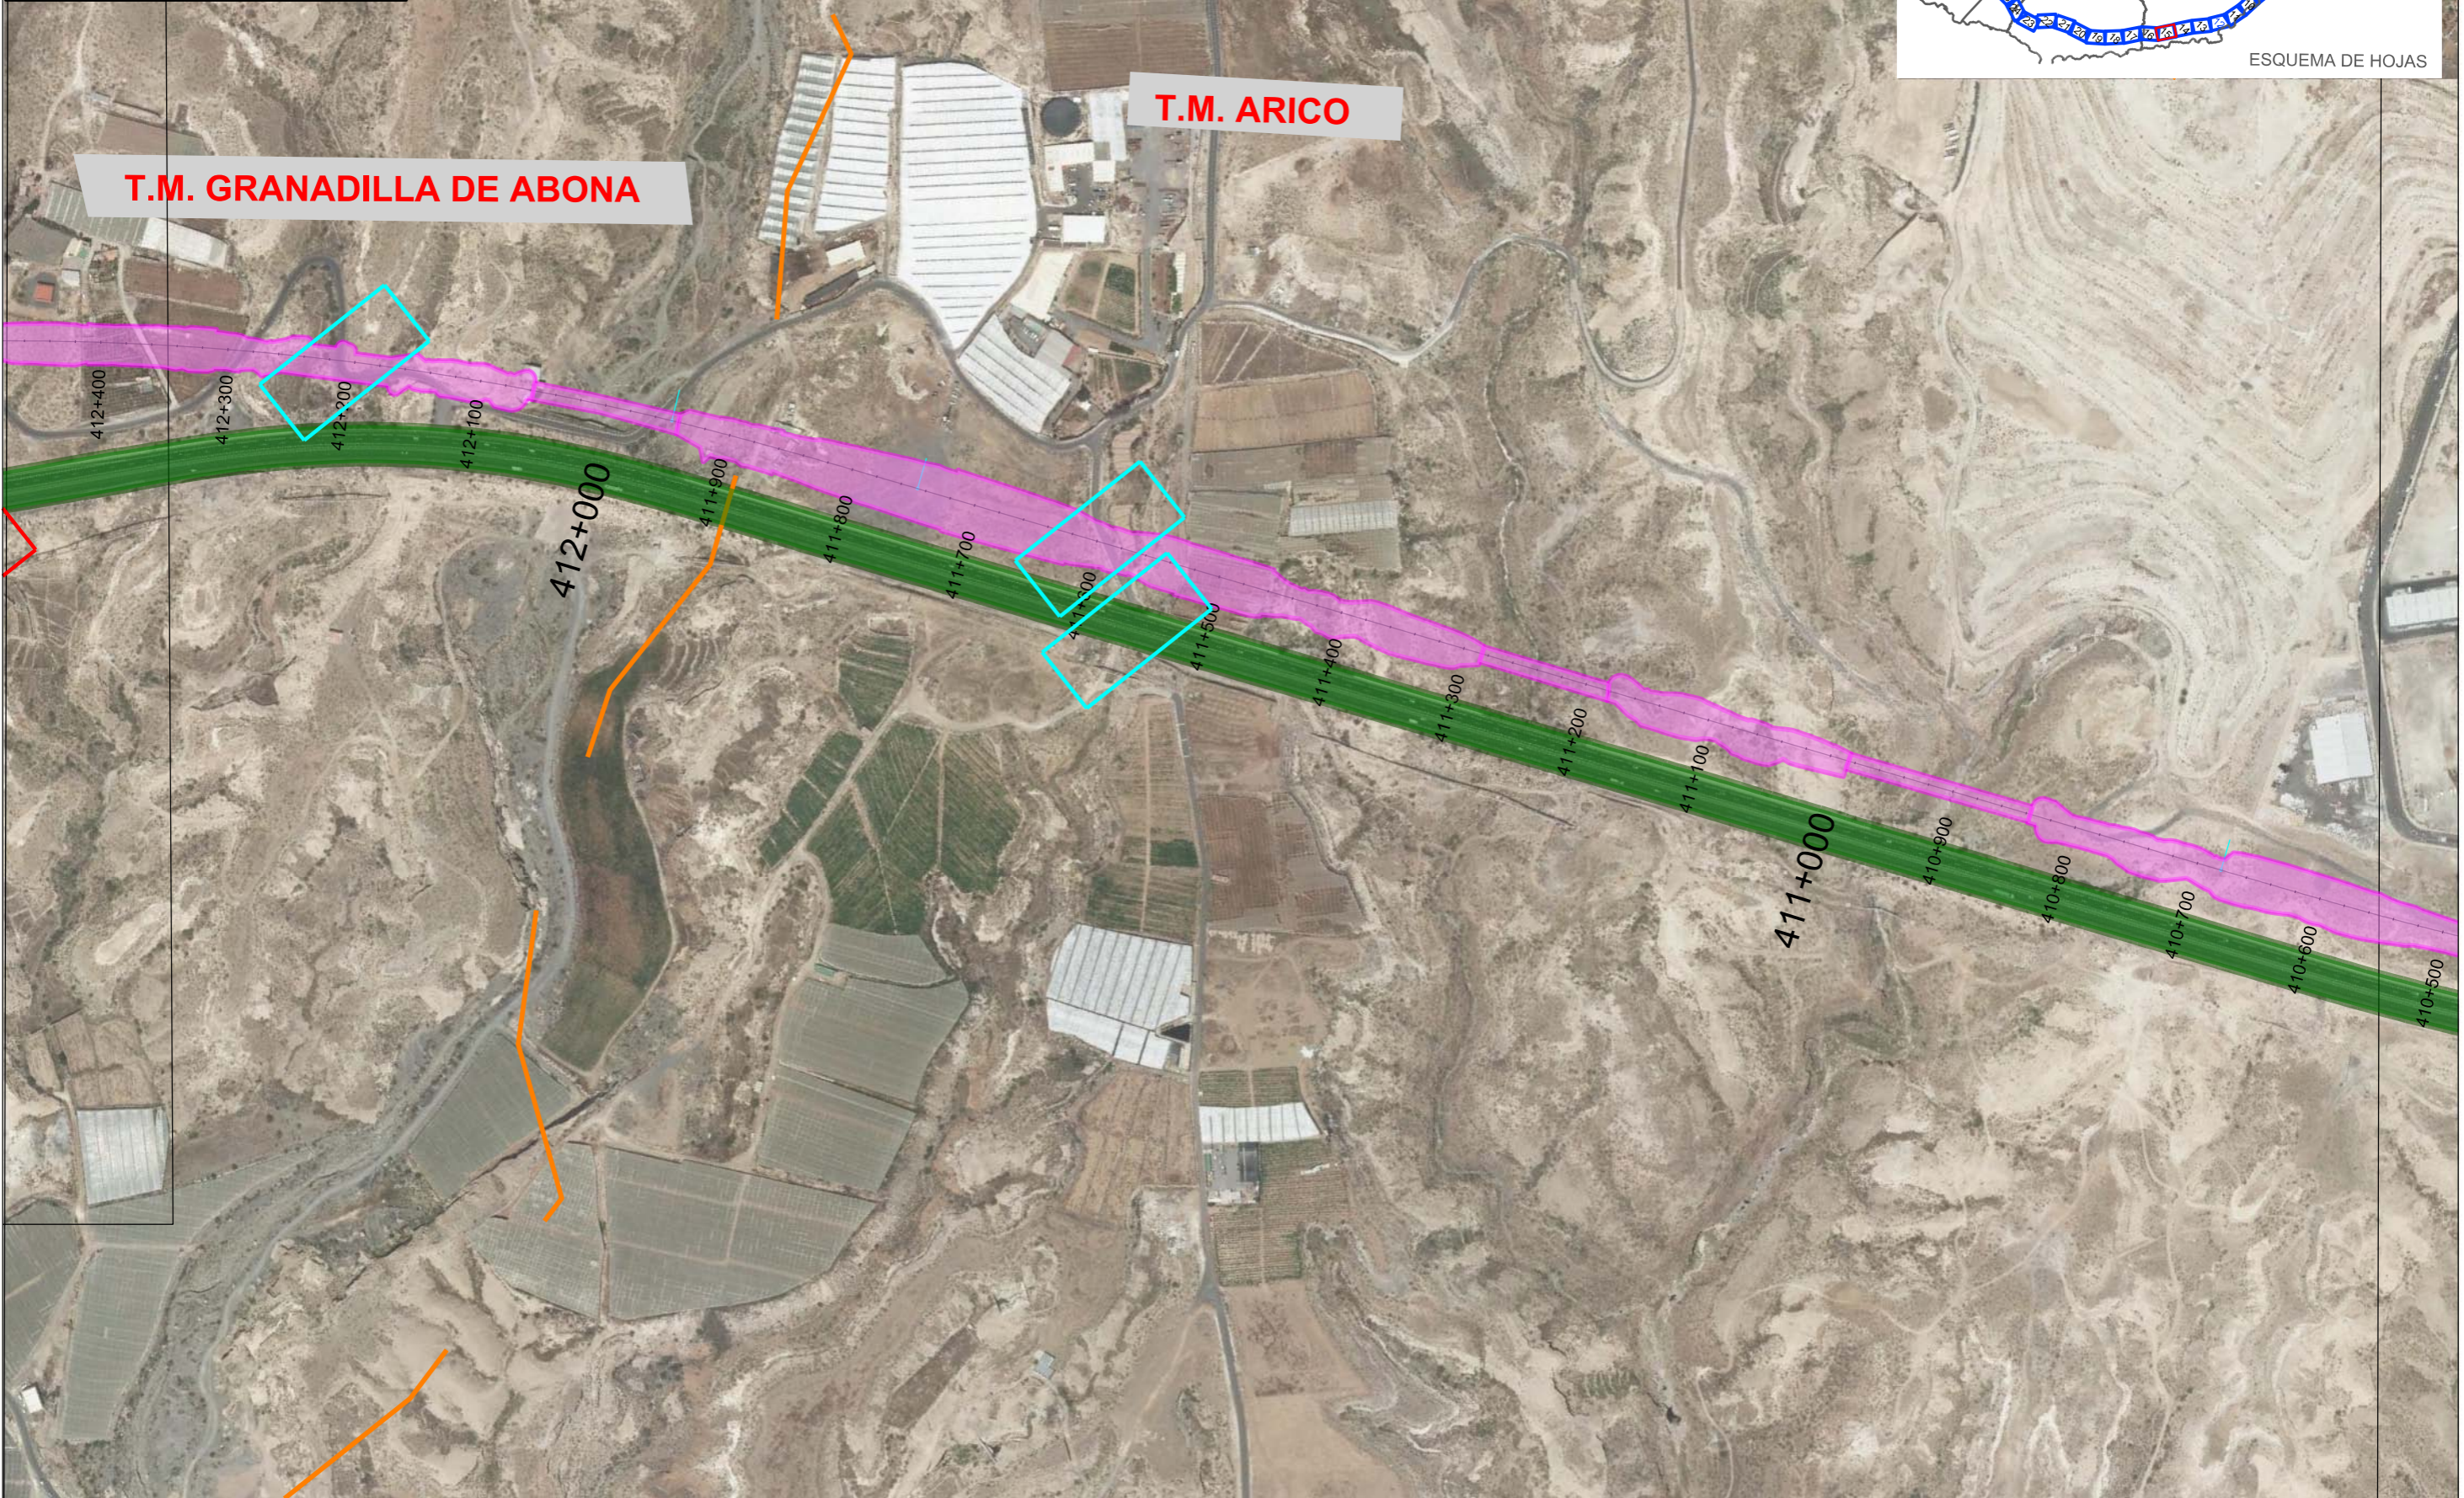

TITULO:
PLAN TERRITORIAL ESPECIAL DE ORDENACIÓN DE INFRAESTRUCTURAS DEL TREN DEL SUR.
 APROBACIÓN DEFINITIVA - MEMORIA DE ORDENACIÓN

CONSULTOR:


ESCALA ORIGINAL A3
 Escala 1:5000
 NUMÉRICA | GRÁFICA

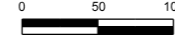

FECHA
 JULIO 2013

Nº DE PLANO
 2.9.1.3
 HOJA 15 DE 33

TITULO DEL PLANO:
 ESCENARIOS DE OCUPACIÓN SEGÚN ALTERNATIVA DE TRANSPORTE ESCENARIO 3

- LEYENDA**
- ENLACES AFECTADOS: CARRILES + ESTRUCTURAS
 - ENLACES AFECTADOS: CARRILES DE INCORPORACIÓN
 - ▬ PASARELAS PEATONALES
 - ▬ PASOS



T.M. GRANADILLA DE ABONA



TITULO:
PLAN TERRITORIAL ESPECIAL DE ORDENACIÓN DE INFRAESTRUCTURAS DEL TREN DEL SUR.
 APROBACIÓN DEFINITIVA - MEMORIA DE ORDENACIÓN

CONSULTOR:
ineco





ESCALA ORIGINAL A3
 Escala 1:5000
 NUMÉRICA | GRÁFICA


FECHA
JULIO 2013

Nº DE PLANO
 2.9.1.3
 HOJA 16 DE 33

TITULO DEL PLANO:
ESCENARIOS DE OCUPACIÓN SEGÚN ALTERNATIVA DE TRANSPORTE ESCENARIO 3

LEYENDA


	ENLACES AFECTADOS: CARRILES + ESTRUCTURAS
	ENLACES AFECTADOS: CARRILES DE INCORPORACIÓN
	PASARELAS PEATONALES
	PASOS

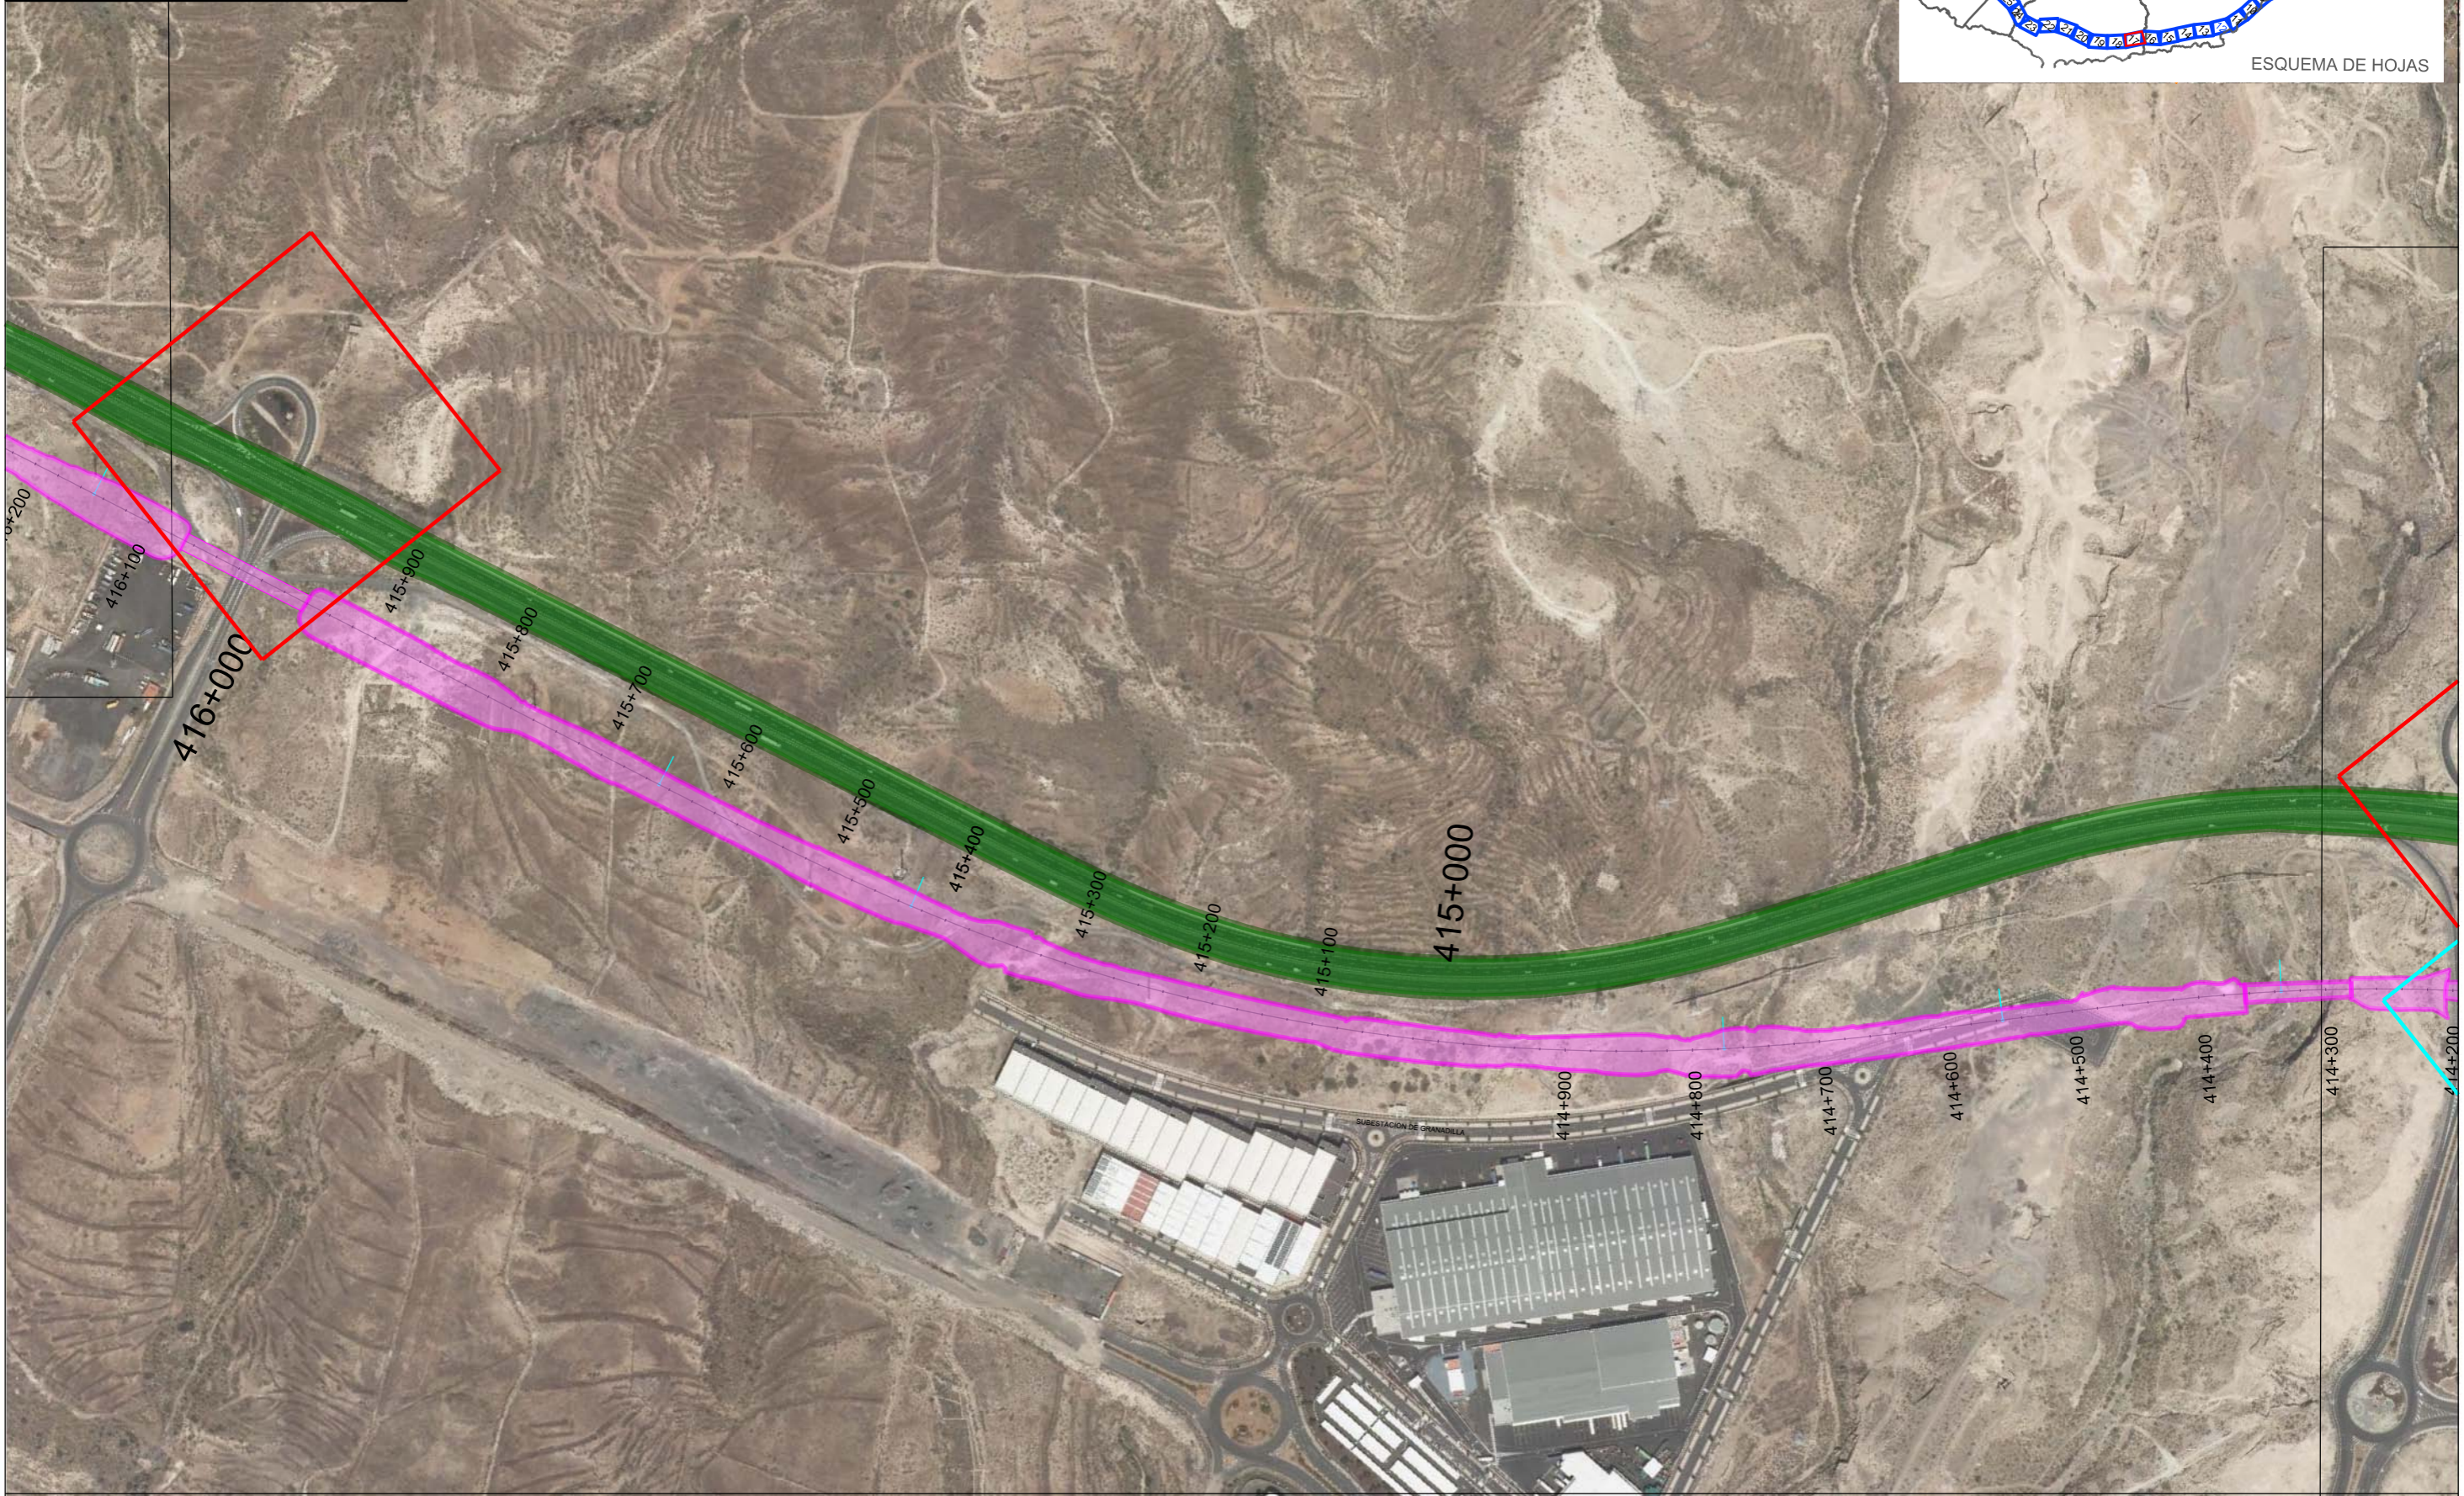

TITULO:
PLAN TERRITORIAL ESPECIAL DE ORDENACIÓN DE INFRAESTRUCTURAS DEL TREN DEL SUR.
 APROBACIÓN DEFINITIVA - MEMORIA DE ORDENACIÓN

CONSULTOR:


ESCALA ORIGINAL A3
 Escala 1:5000
 NUMÉRICA GRÁFICA

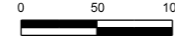


FECHA
JULIO 2013

Nº DE PLANO
 2.9.1.3
 HOJA 17 DE 33

TITULO DEL PLANO:
 ESCENARIOS DE OCUPACIÓN SEGÚN ALTERNATIVA DE TRANSPORTE ESCENARIO 3

LEYENDA

- ENLACES AFECTADOS: CARRILES + ESTRUCTURAS
- ENLACES AFECTADOS: CARRILES DE INCORPORACIÓN
- PASARELAS PEATONALES
- PASOS

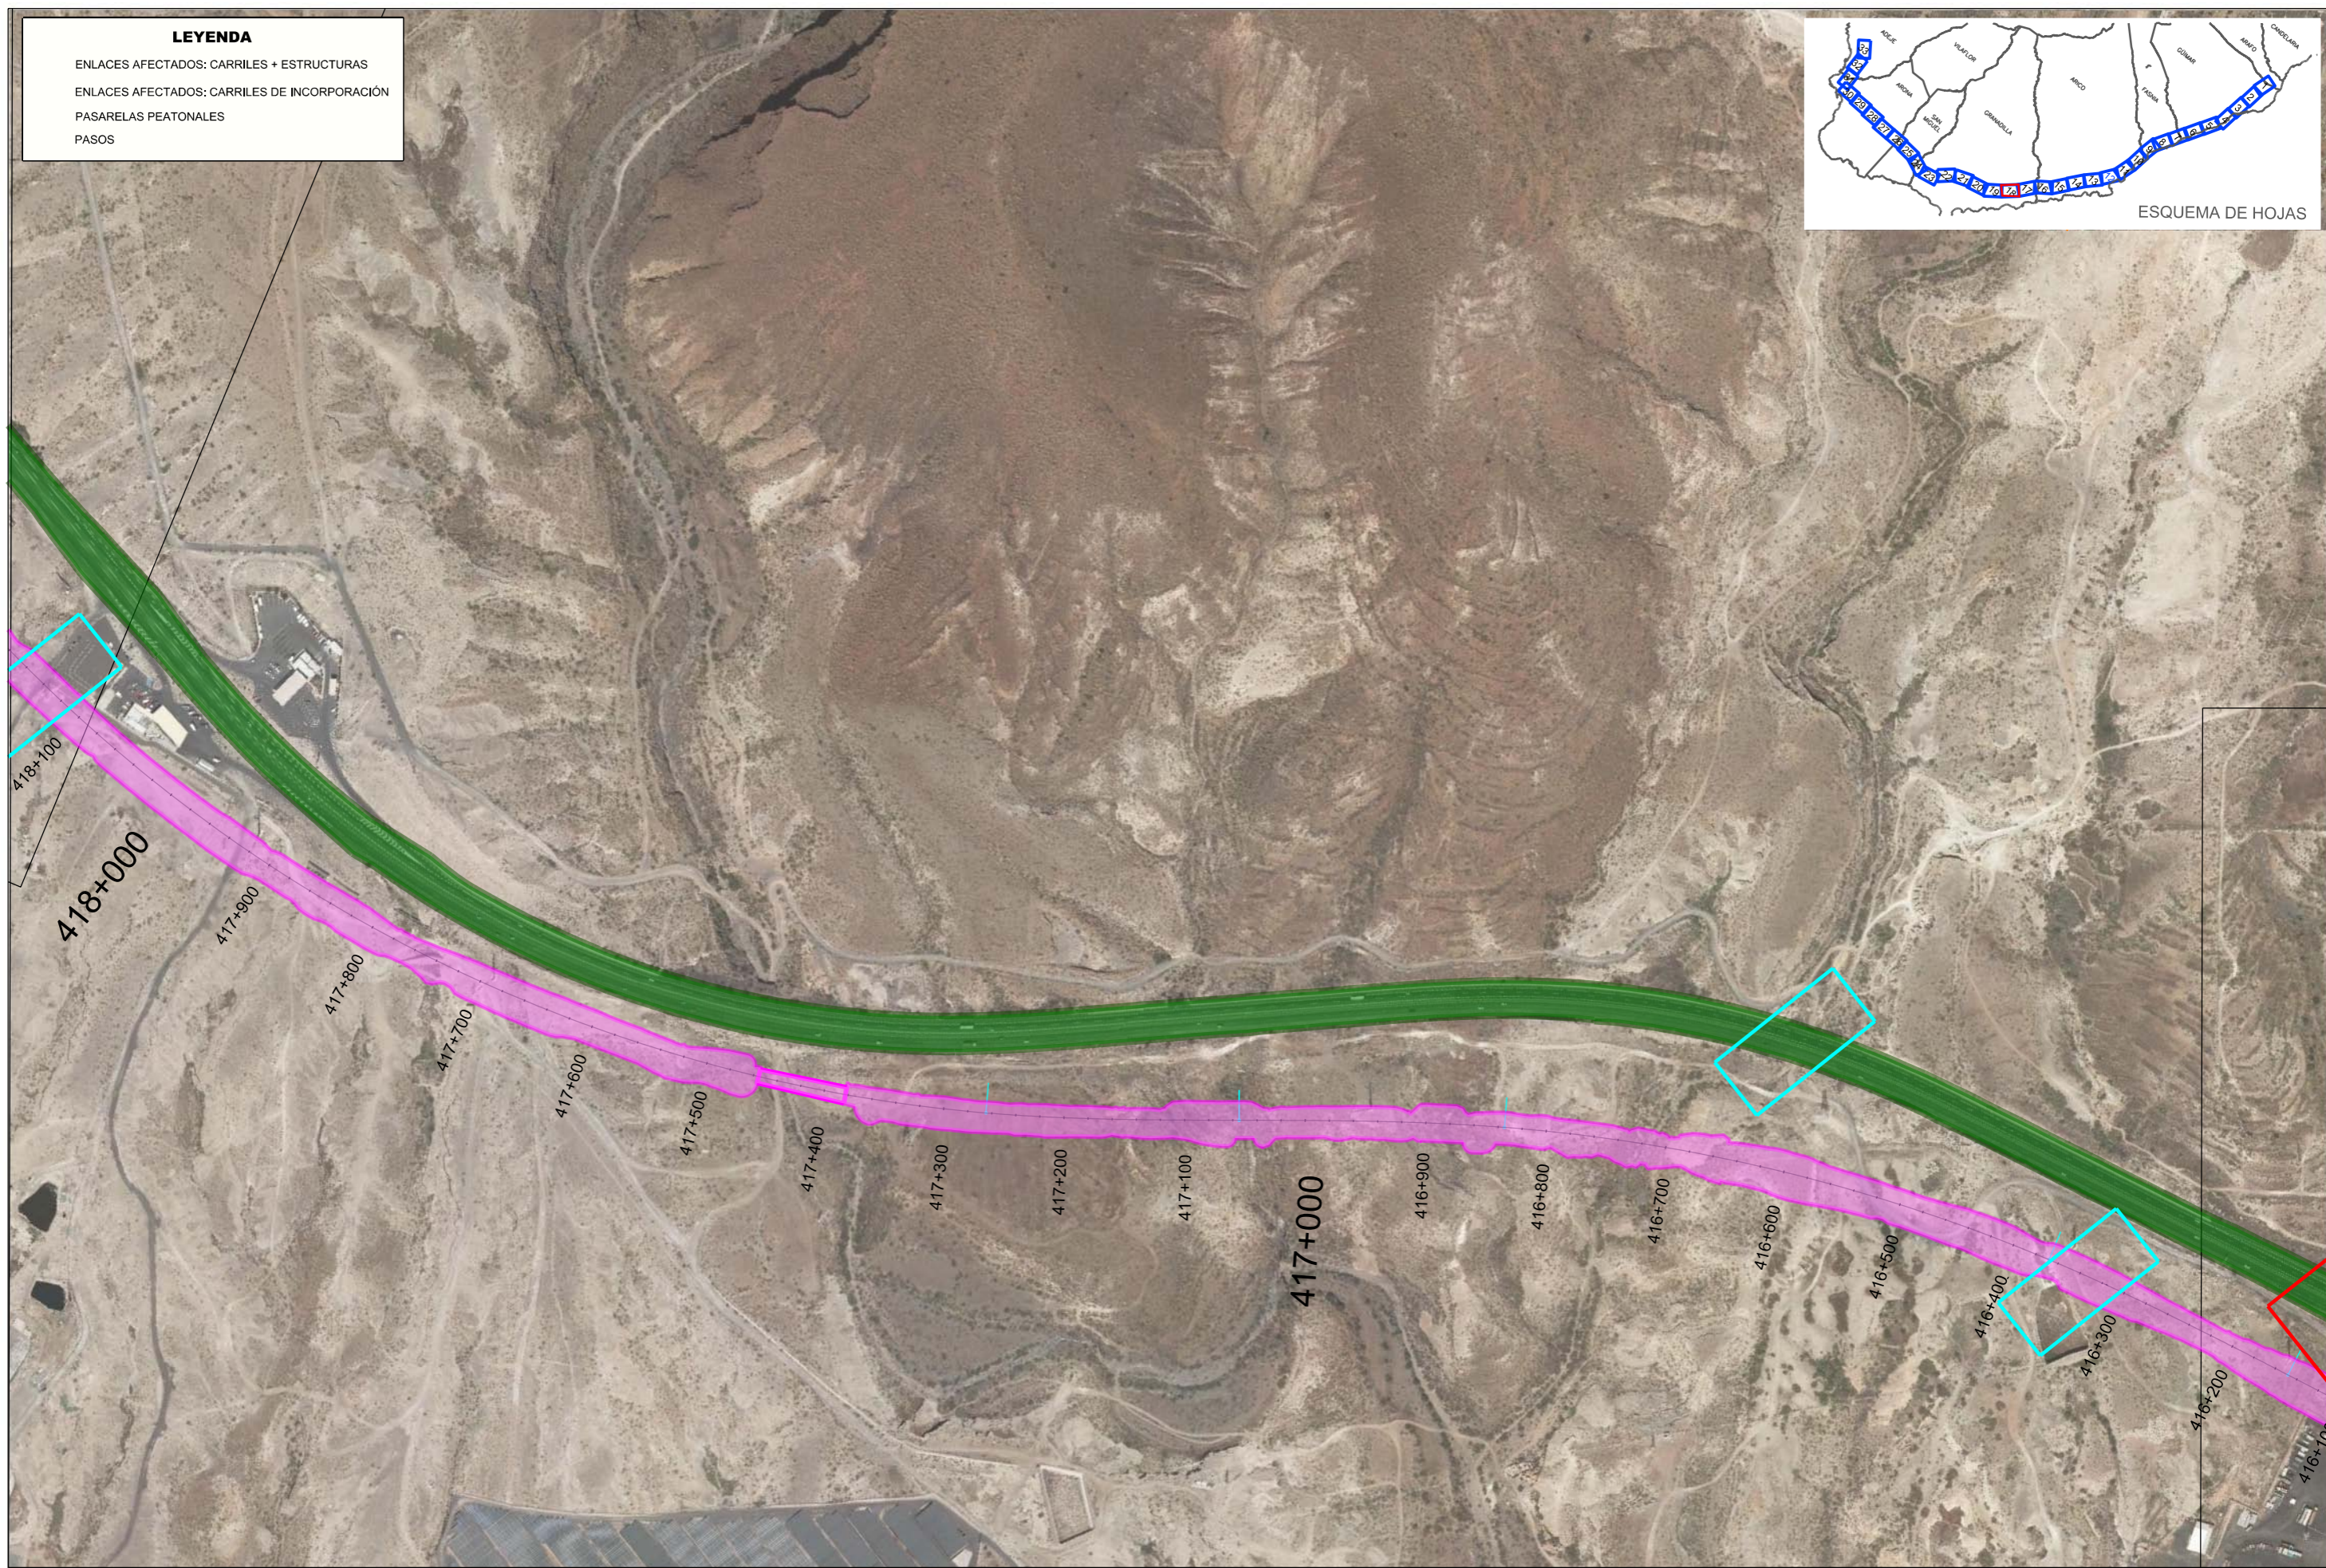

TITULO:
PLAN TERRITORIAL ESPECIAL DE ORDENACIÓN DE INFRAESTRUCTURAS DEL TREN DEL SUR.
APROBACIÓN DEFINITIVA - MEMORIA DE ORDENACIÓN

CONSULTOR:
ineco

ESCALA ORIGINAL A3
Escala 1:5000
NUMÉRICA GRÁFICA


FECHA
JULIO 2013

Nº DE PLANO
2.9.1.3
HOJA 18 DE 33

TITULO DEL PLANO:
ESCENARIOS DE OCUPACIÓN SEGÚN ALTERNATIVA DE TRANSPORTE ESCENARIO 3

LEYENDA

- ENLACES AFECTADOS: CARRILES + ESTRUCTURAS
- ENLACES AFECTADOS: CARRILES DE INCORPORACIÓN
- PASARELAS PEATONALES
- PASOS

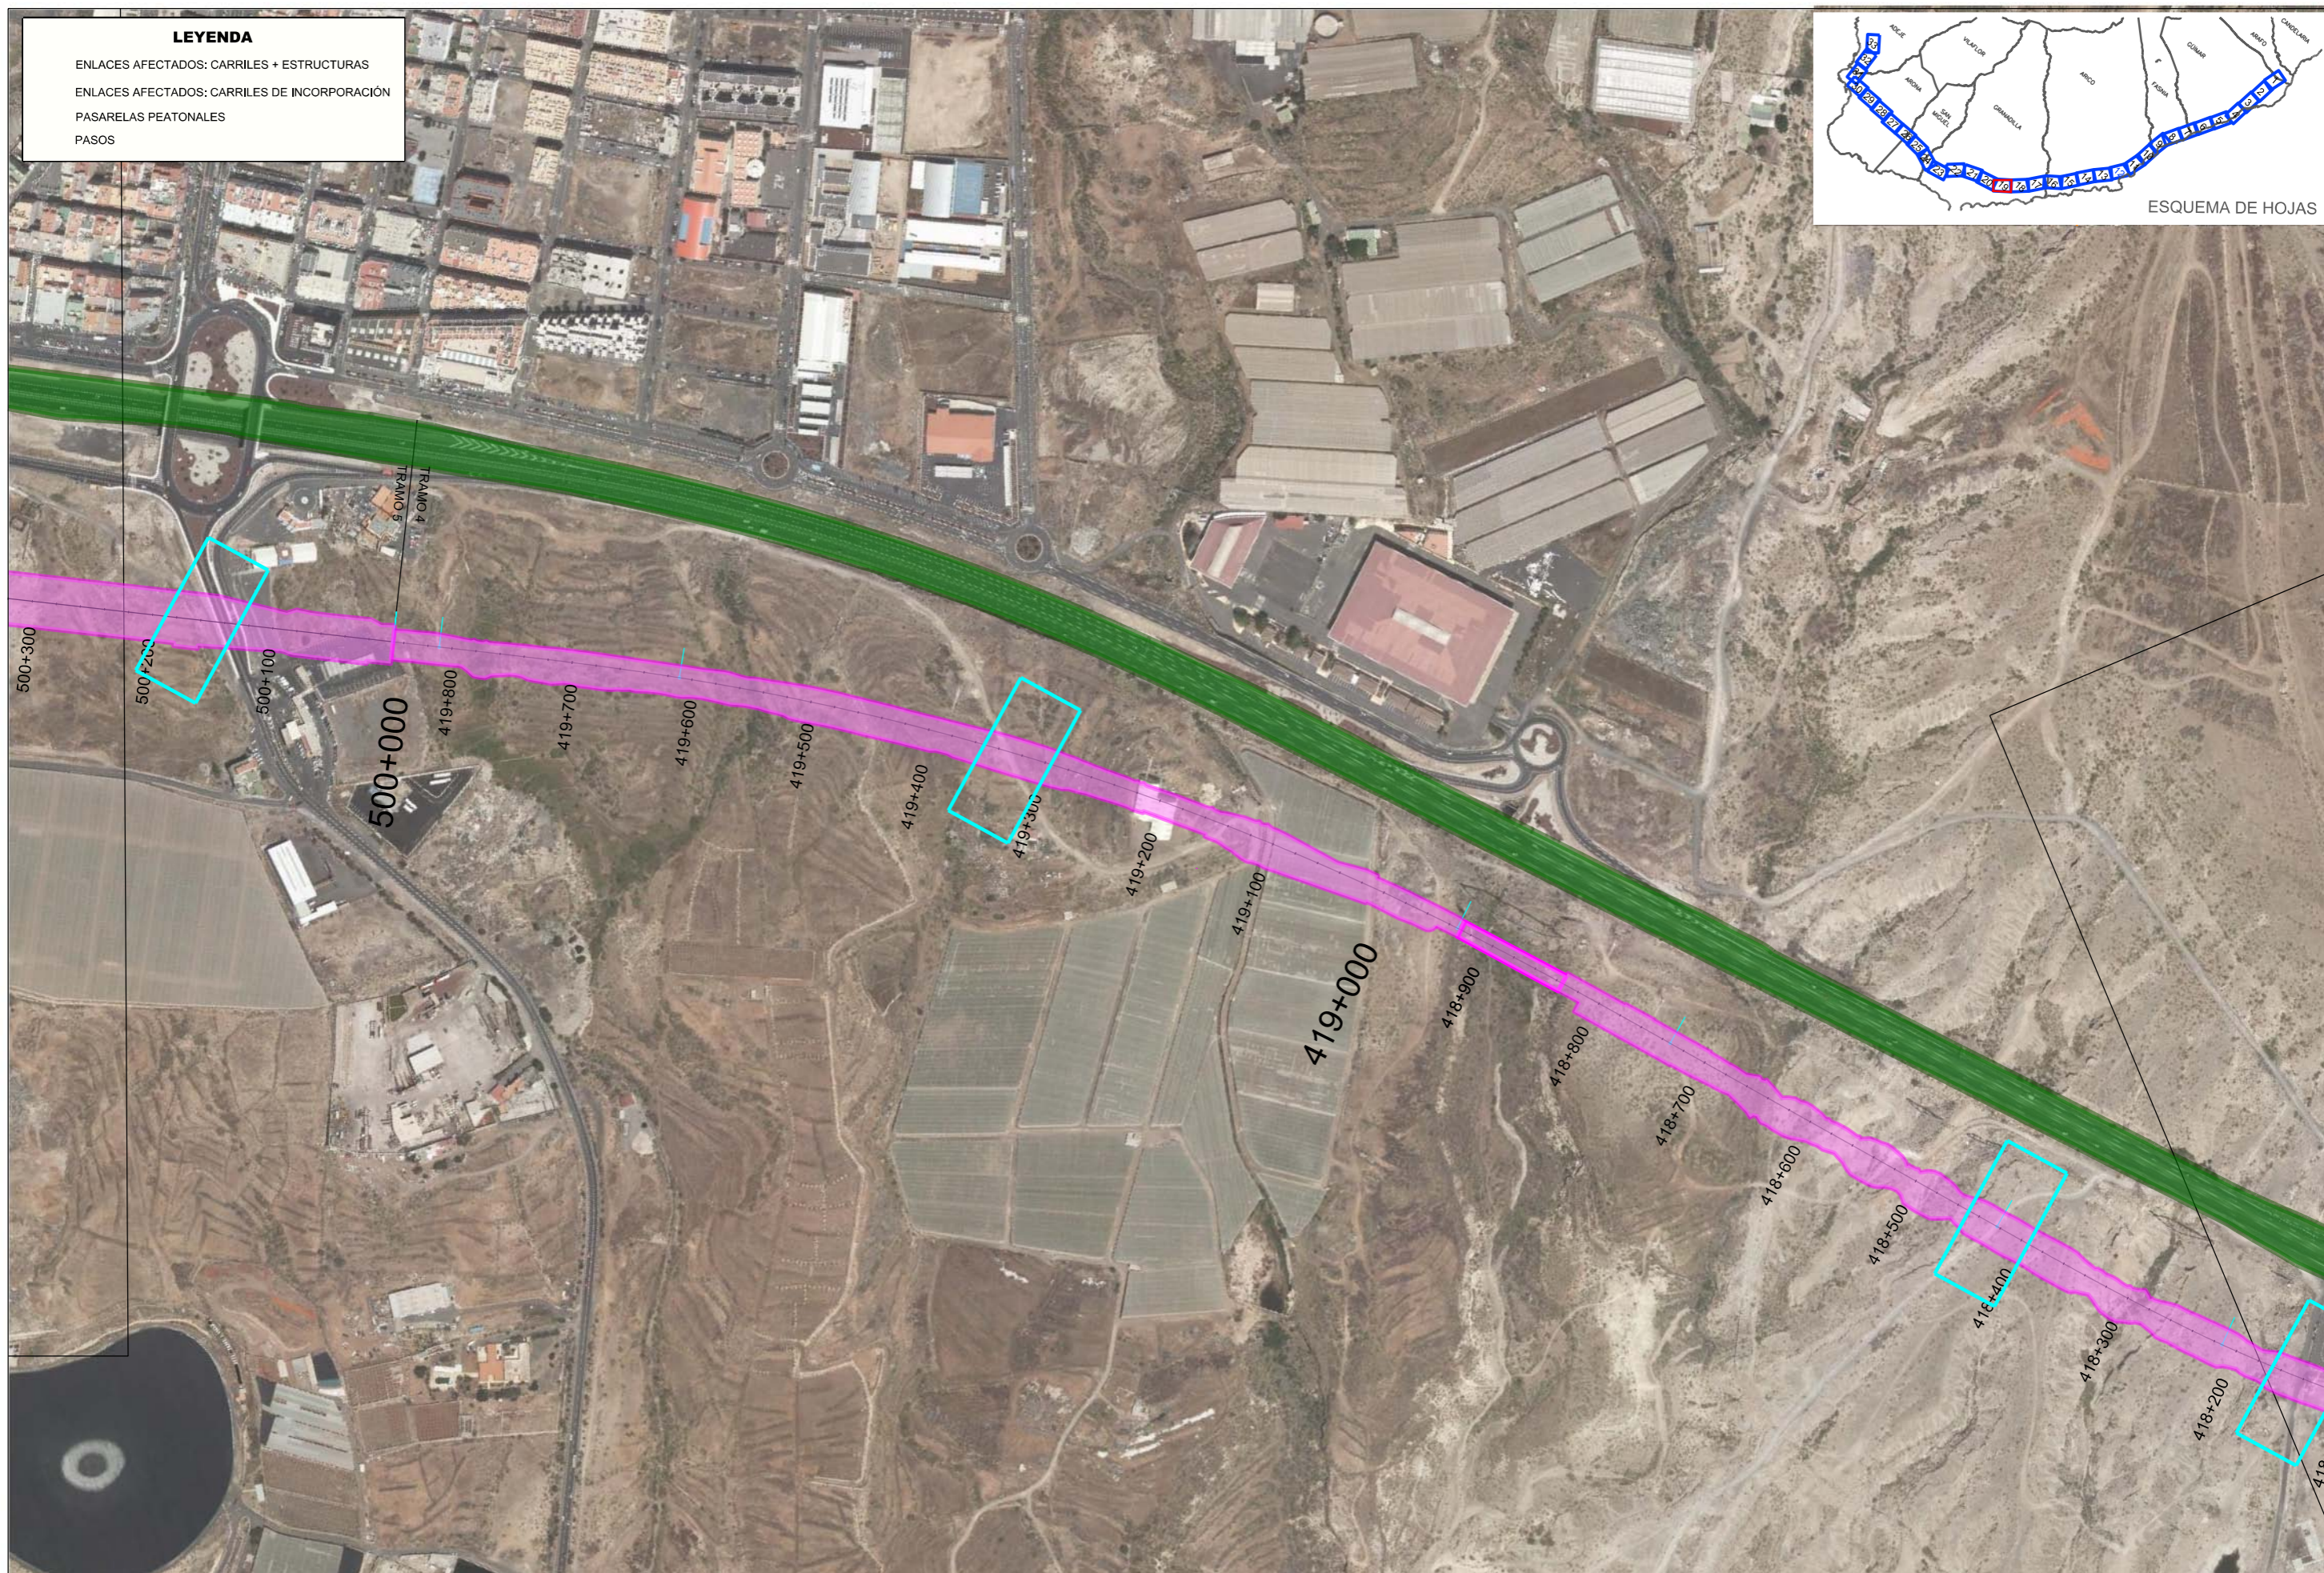

TITULO:

PLAN TERRITORIAL ESPECIAL DE ORDENACIÓN DE INFRAESTRUCTURAS DEL TREN DEL SUR. APROBACIÓN DEFINITIVA - MEMORIA DE ORDENACIÓN

CONSULTOR:



ESCALA ORIGINAL A3

Escala 1:5000

NUMÉRICA



GRÁFICA

FECHA

JULIO 2013

Nº DE PLANO

2.9.1.3

HOJA 19 DE 33

TITULO DEL PLANO:

ESCENARIOS DE OCUPACIÓN SEGÚN ALTERNATIVA DE TRANSPORTE ESCENARIO 3

LEYENDA

- ENLACES AFECTADOS: CARRILES + ESTRUCTURAS
- ENLACES AFECTADOS: CARRILES DE INCORPORACIÓN
- PASARELAS PEATONALES
- PASOS



TITULO:

PLAN TERRITORIAL ESPECIAL DE ORDENACIÓN DE INFRAESTRUCTURAS DEL TREN DEL SUR. APROBACIÓN DEFINITIVA - MEMORIA DE ORDENACIÓN


CONSULTOR:



ESCALA ORIGINAL A3

Escala 1:5000

NUMÉRICA

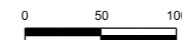

GRÁFICA

FECHA

JULIO 2013


Nº DE PLANO

2.9.1.3

HOJA 20 DE 33

TITULO DEL PLANO:

ESCENARIOS DE OCUPACIÓN SEGÚN ALTERNATIVA DE TRANSPORTE ESCENARIO 3

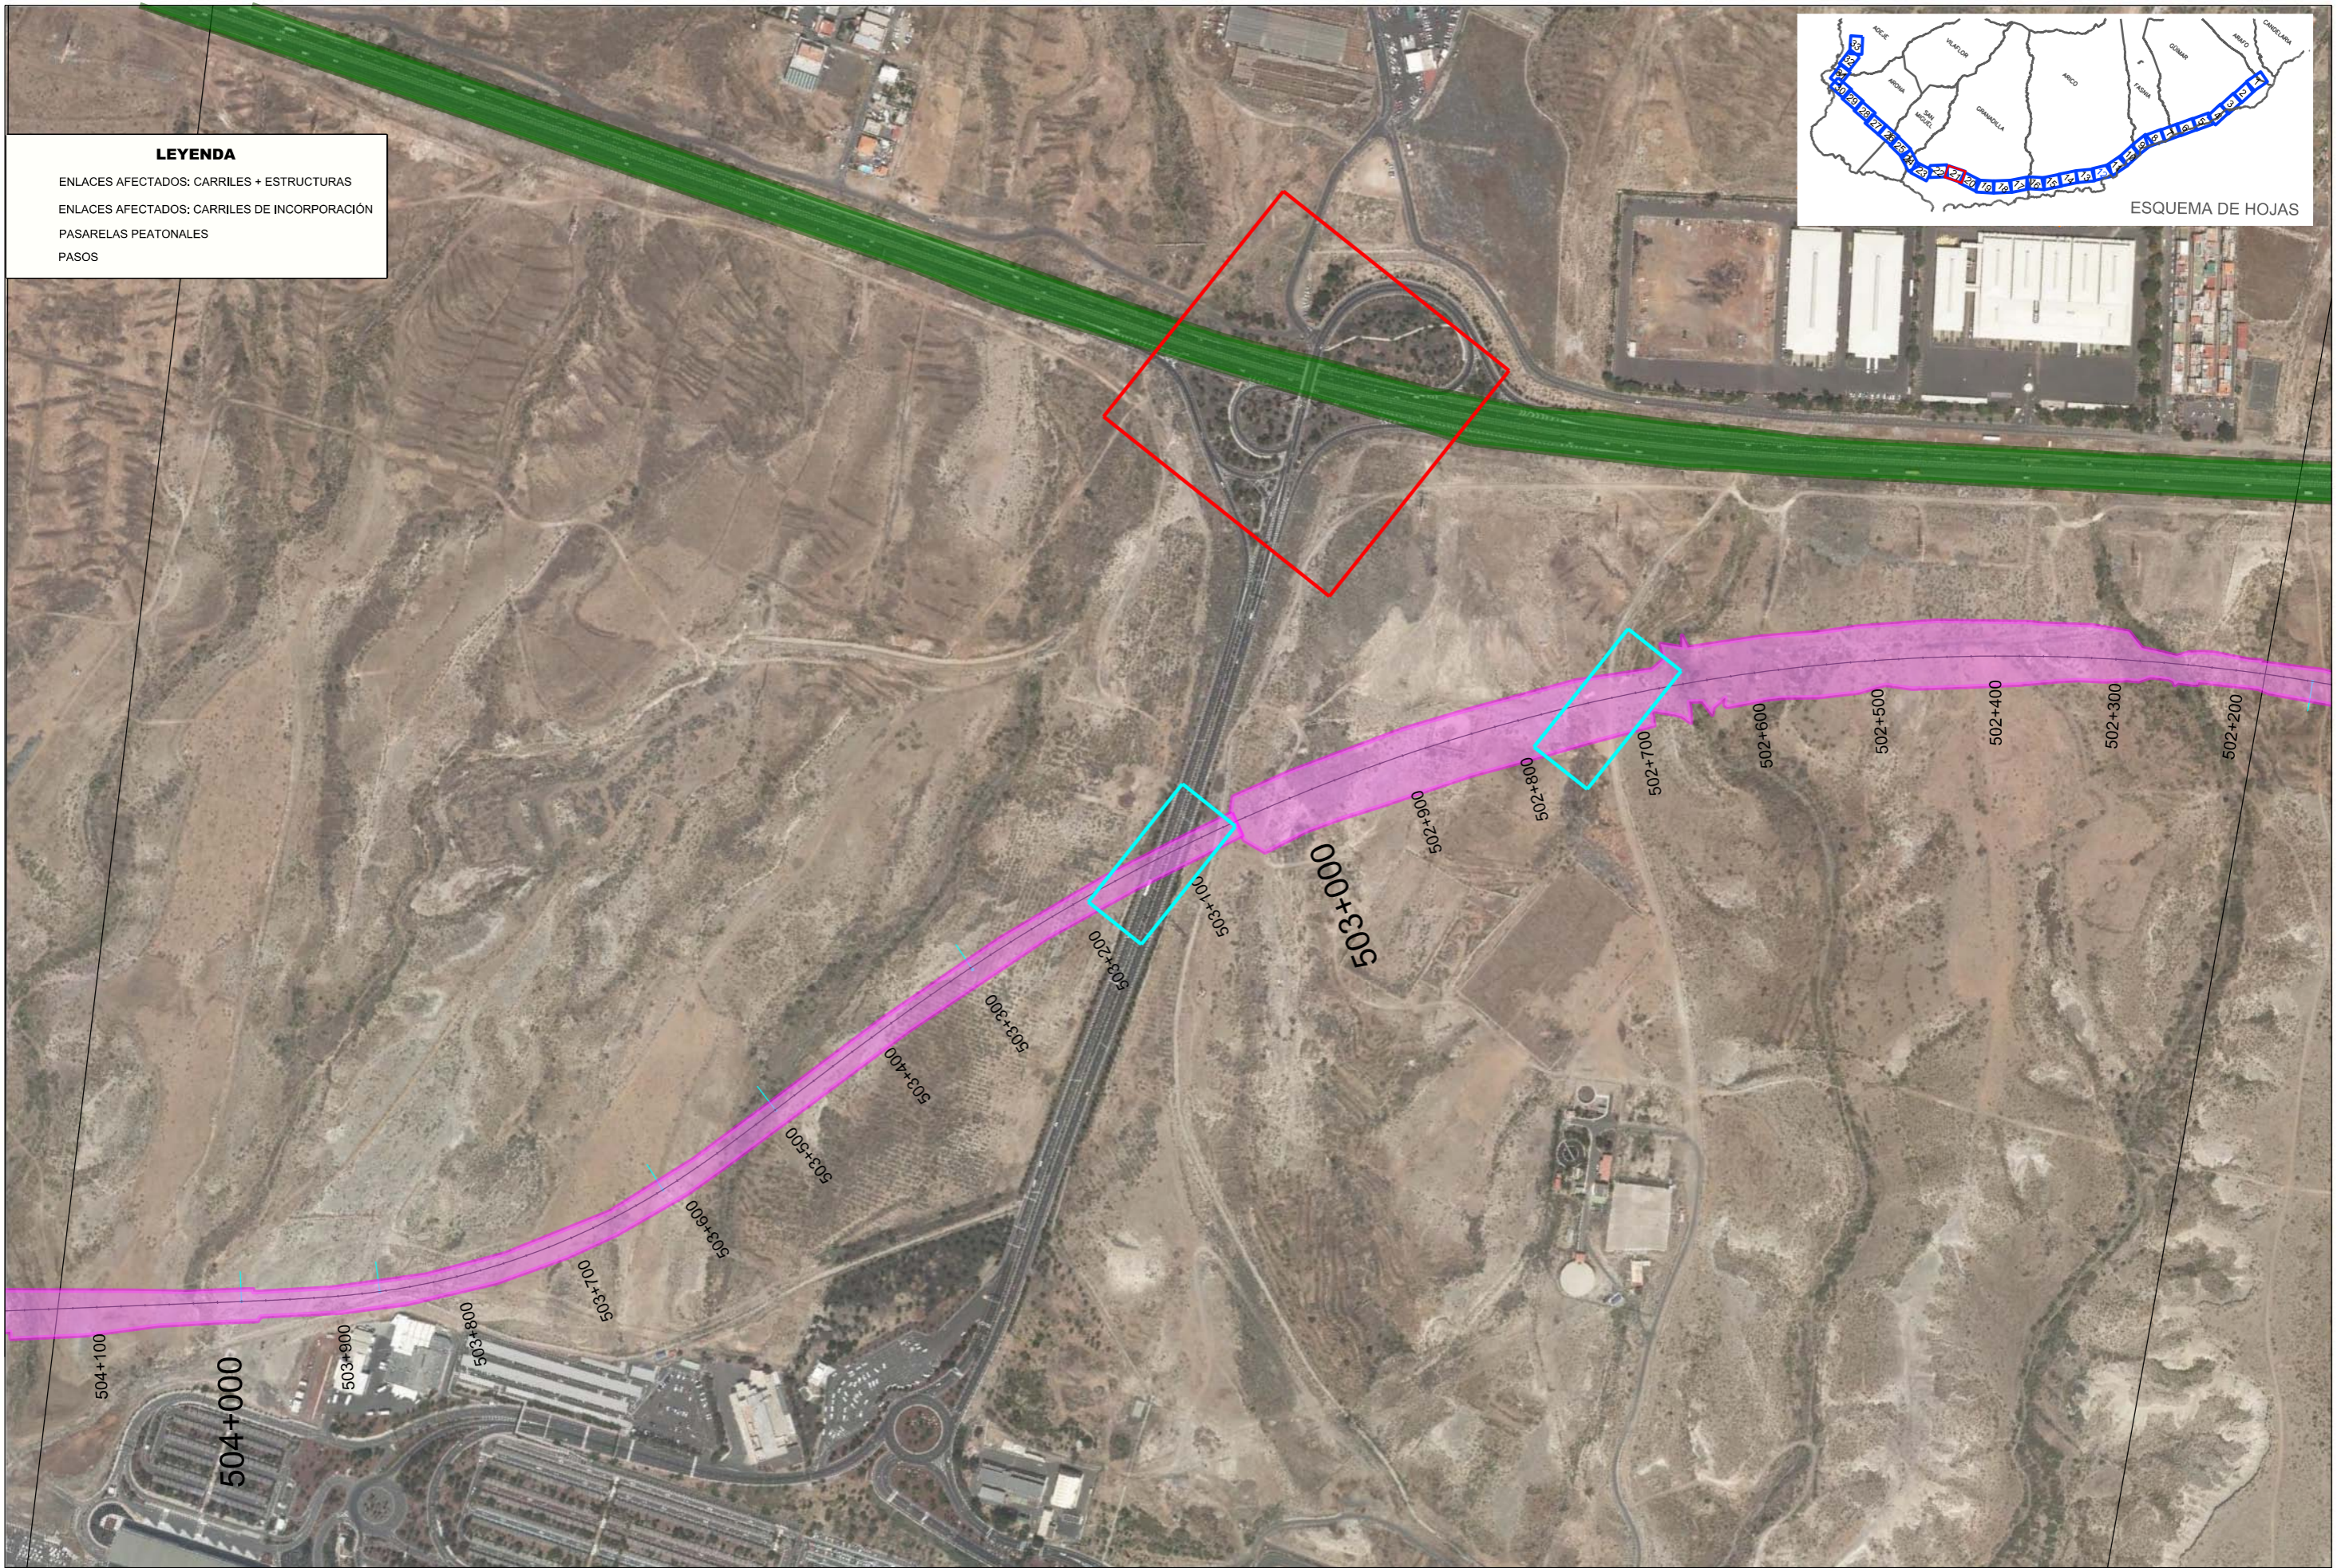

LEYENDA

- ENLACES AFECTADOS: CARRILES + ESTRUCTURAS
- ENLACES AFECTADOS: CARRILES DE INCORPORACIÓN
- PASARELAS PEATONALES
- PASOS



TITULO:
PLAN TERRITORIAL ESPECIAL DE ORDENACIÓN DE INFRAESTRUCTURAS DEL TREN DEL SUR.
 APROBACIÓN DEFINITIVA - MEMORIA DE ORDENACIÓN

CONSULTOR:
ineco

ESCALA ORIGINAL A3
 Escala 1:5000
 NUMÉRICA GRÁFICA


FECHA
JULIO 2013

Nº DE PLANO
 2.9.1.3
 HOJA 20 DE 33

TITULO DEL PLANO:
ESCENARIOS DE OCUPACIÓN SEGÚN ALTERNATIVA DE TRANSPORTE ESCENARIO 3

LEYENDA

- ENLACES AFECTADOS: CARRILES + ESTRUCTURAS
- ENLACES AFECTADOS: CARRILES DE INCORPORACIÓN
- PASARELAS PEATONALES
- PASOS

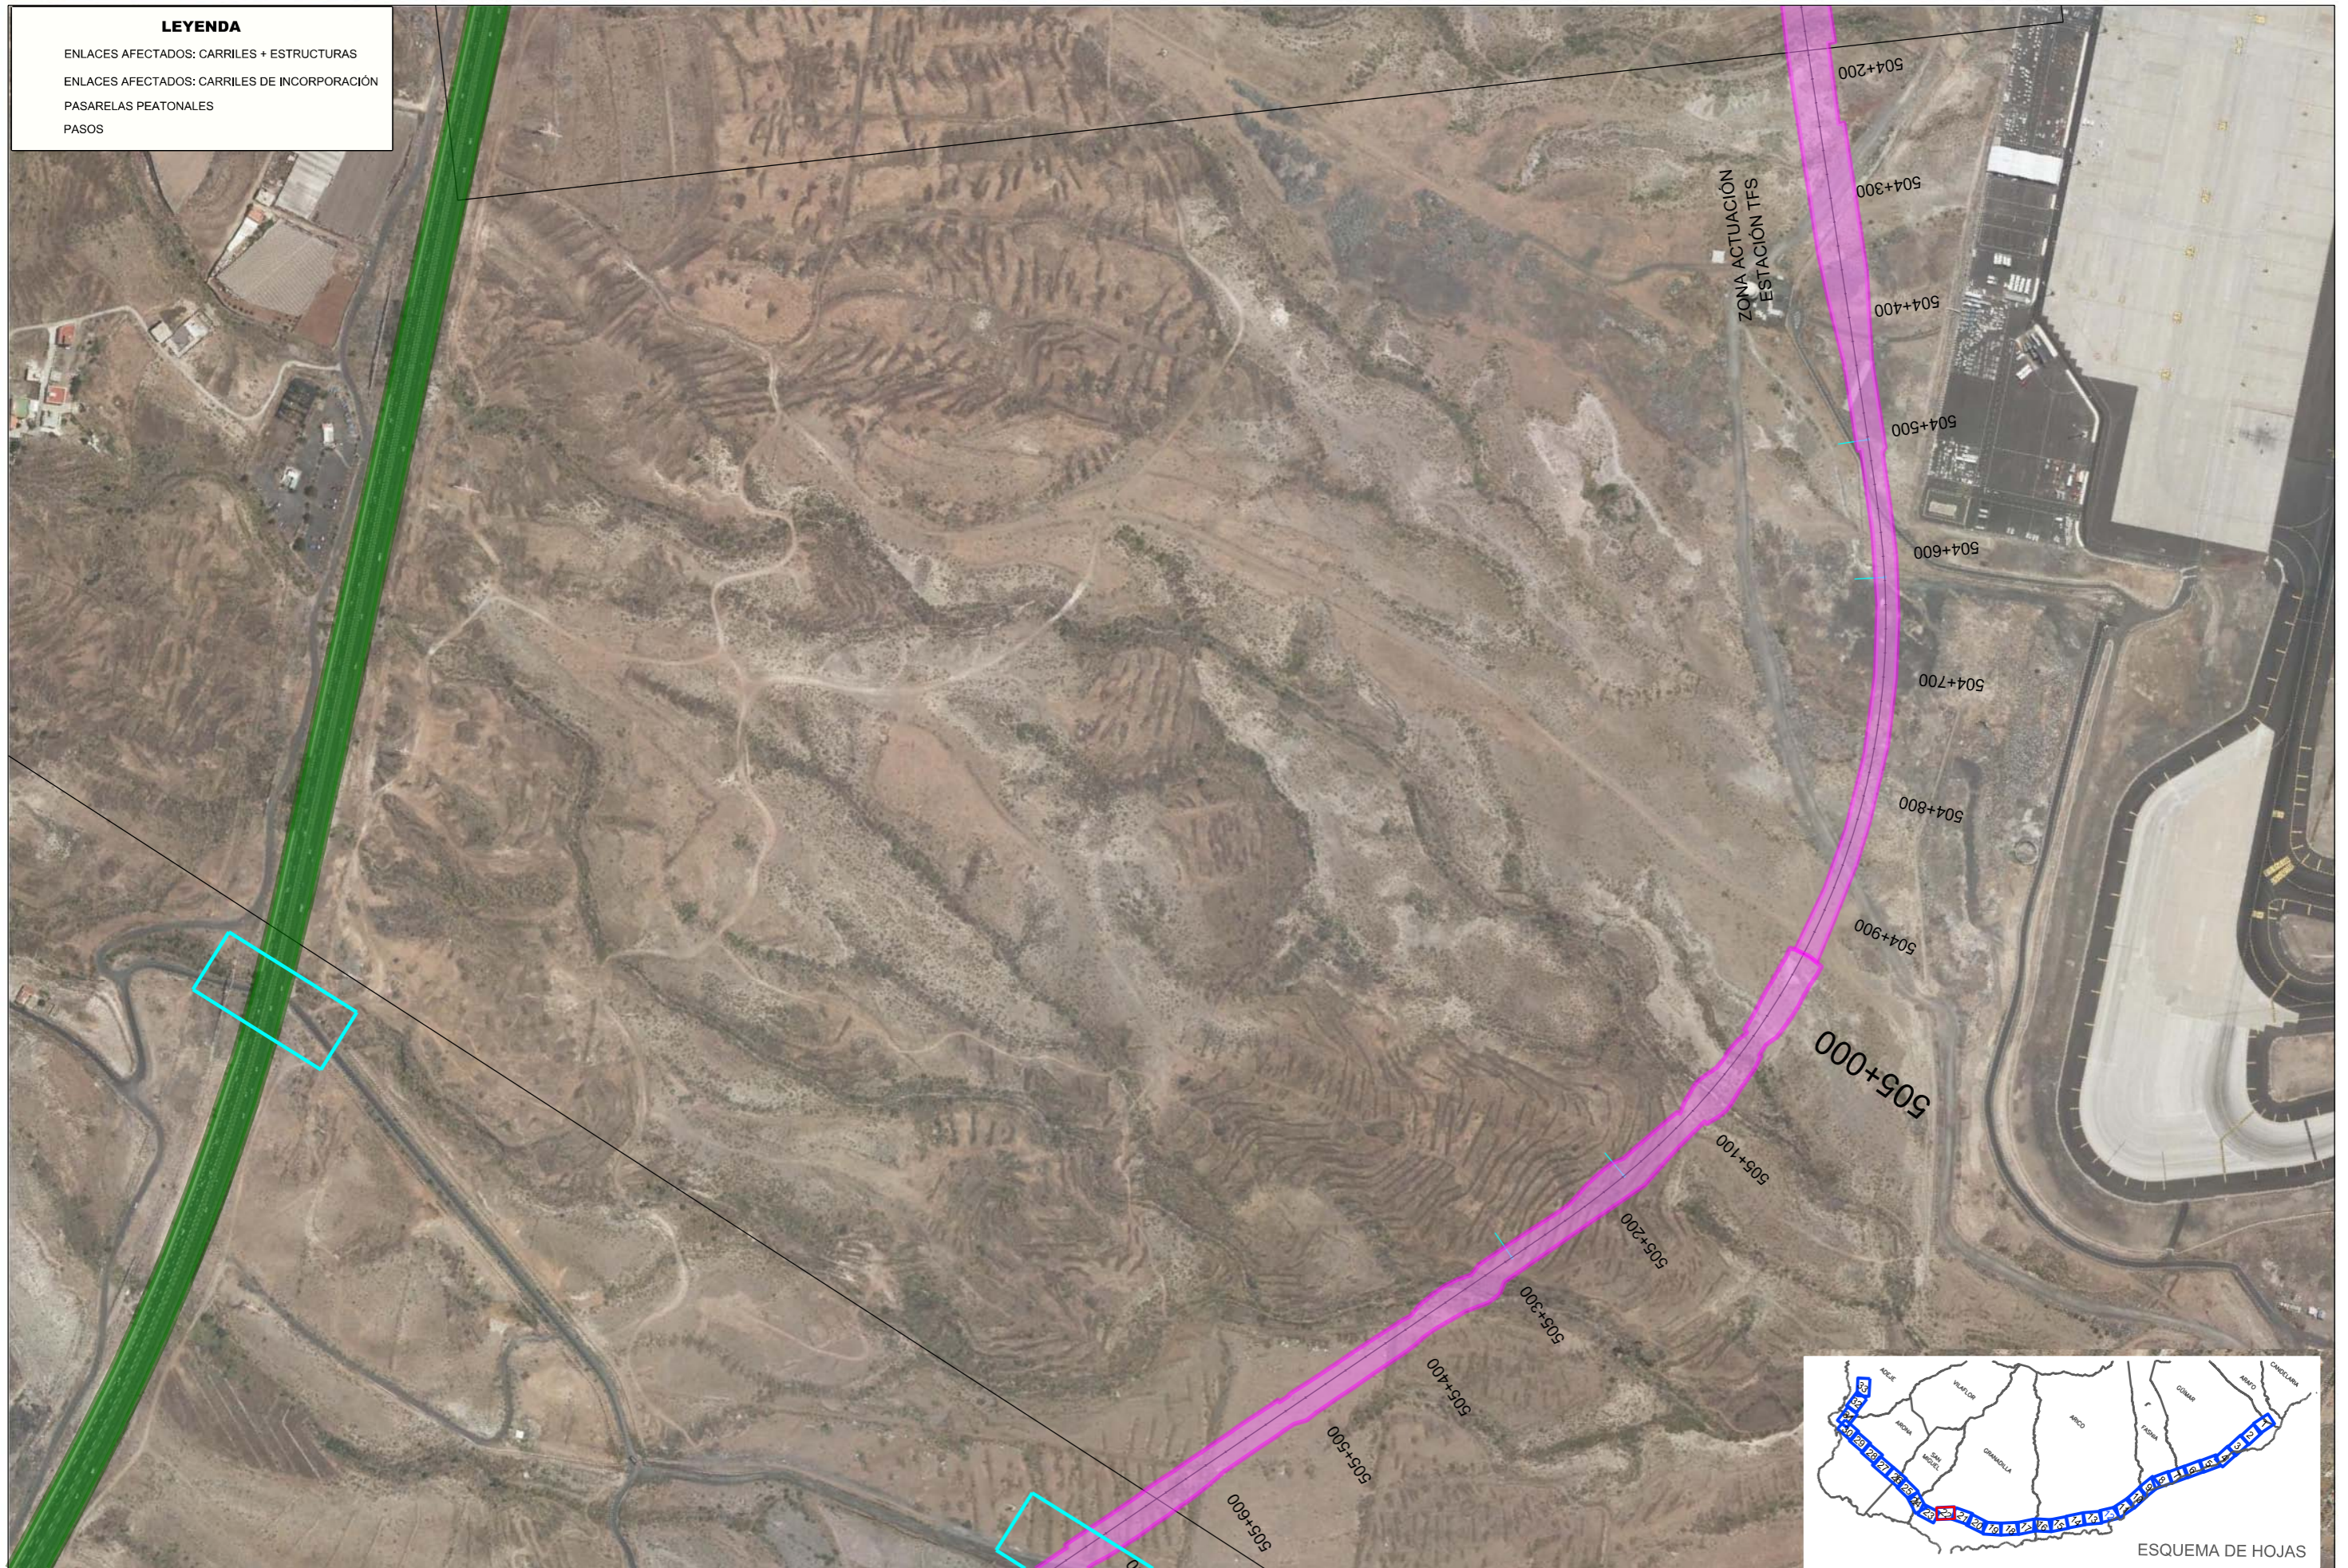

TITULO:
PLAN TERRITORIAL ESPECIAL DE ORDENACIÓN DE INFRAESTRUCTURAS DEL TREN DEL SUR.
 APROBACIÓN DEFINITIVA - MEMORIA DE ORDENACIÓN



ESCALA ORIGINAL A3
 Escala 1:5000
 NUMÉRICA | GRÁFICA

FECHA
 JULIO 2013

Nº DE PLANO
 2.9.1.3
 HOJA 22 DE 33

TITULO DEL PLANO:
 ESCENARIOS DE OCUPACIÓN SEGÚN ALTERNATIVA DE TRANSPORTE ESCENARIO 3