


**LEYENDA**

- ENLACES AFECTADOS: CARRILES + ESTRUCTURAS
- ENLACES AFECTADOS: CARRILES DE INCORPORACIÓN
- PASARELAS PEATONALES
- PASOS

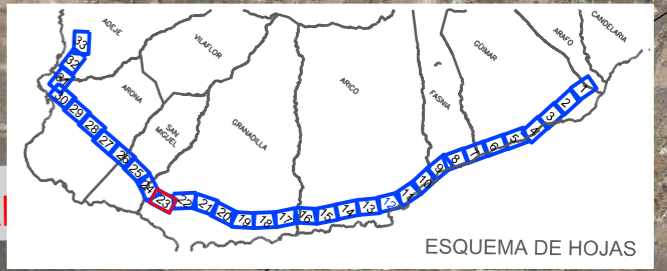

**T.M. SAN MIGUEL DE ABONA**

**T.M. GRANADILLA DE ABONA**



TITULO:  
**PLAN TERRITORIAL ESPECIAL DE ORDENACIÓN DE INFRAESTRUCTURAS DEL TREN DEL SUR.**  
APROBACIÓN DEFINITIVA - MEMORIA DE ORDENACIÓN

CONSULTOR:  
**ineco**

ESCALA ORIGINAL A3  
Escala 1:5000  
NUMÉRICA GRÁFICA


FECHA  
**JULIO 2013**

Nº DE PLANO  
2.9.1.3  
HOJA 23 DE 33

TITULO DEL PLANO:  
**ESCENARIOS DE OCUPACIÓN SEGÚN ALTERNATIVA DE TRANSPORTE ESCENARIO 3**

**LEYENDA**

- ENLACES AFECTADOS: CARRILES + ESTRUCTURAS
- ENLACES AFECTADOS: CARRILES DE INCORPORACIÓN
- PASARELAS PEATONALES
- PASOS

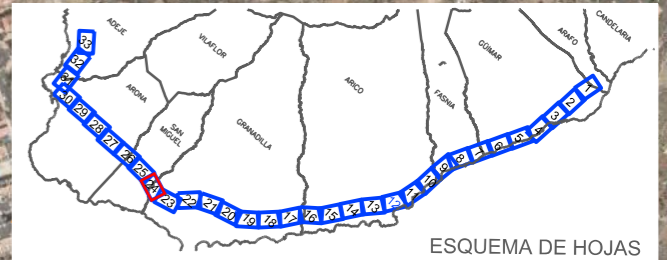

**T.M. SAN MIGUEL DE ABONA**



TITULO:  
**PLAN TERRITORIAL ESPECIAL DE ORDENACIÓN DE INFRAESTRUCTURAS DEL TREN DEL SUR.**  
APROBACIÓN DEFINITIVA - MEMORIA DE ORDENACIÓN



CONSULTOR:  
**ineco**

ESCALA ORIGINAL A3  
Escala 1:5000  
NUMÉRICA | GRÁFICA


FECHA  
**JULIO 2013**

Nº DE PLANO  
2.9.1.3  
HOJA 24 DE 33

TITULO DEL PLANO:  
**ESCENARIOS DE OCUPACIÓN SEGÚN ALTERNATIVA DE TRANSPORTE ESCENARIO 3**

**LEYENDA**

- ENLACES AFECTADOS: CARRILES + ESTRUCTURAS
- ENLACES AFECTADOS: CARRILES DE INCORPORACIÓN
- PASARELAS PEATONALES
- PASOS

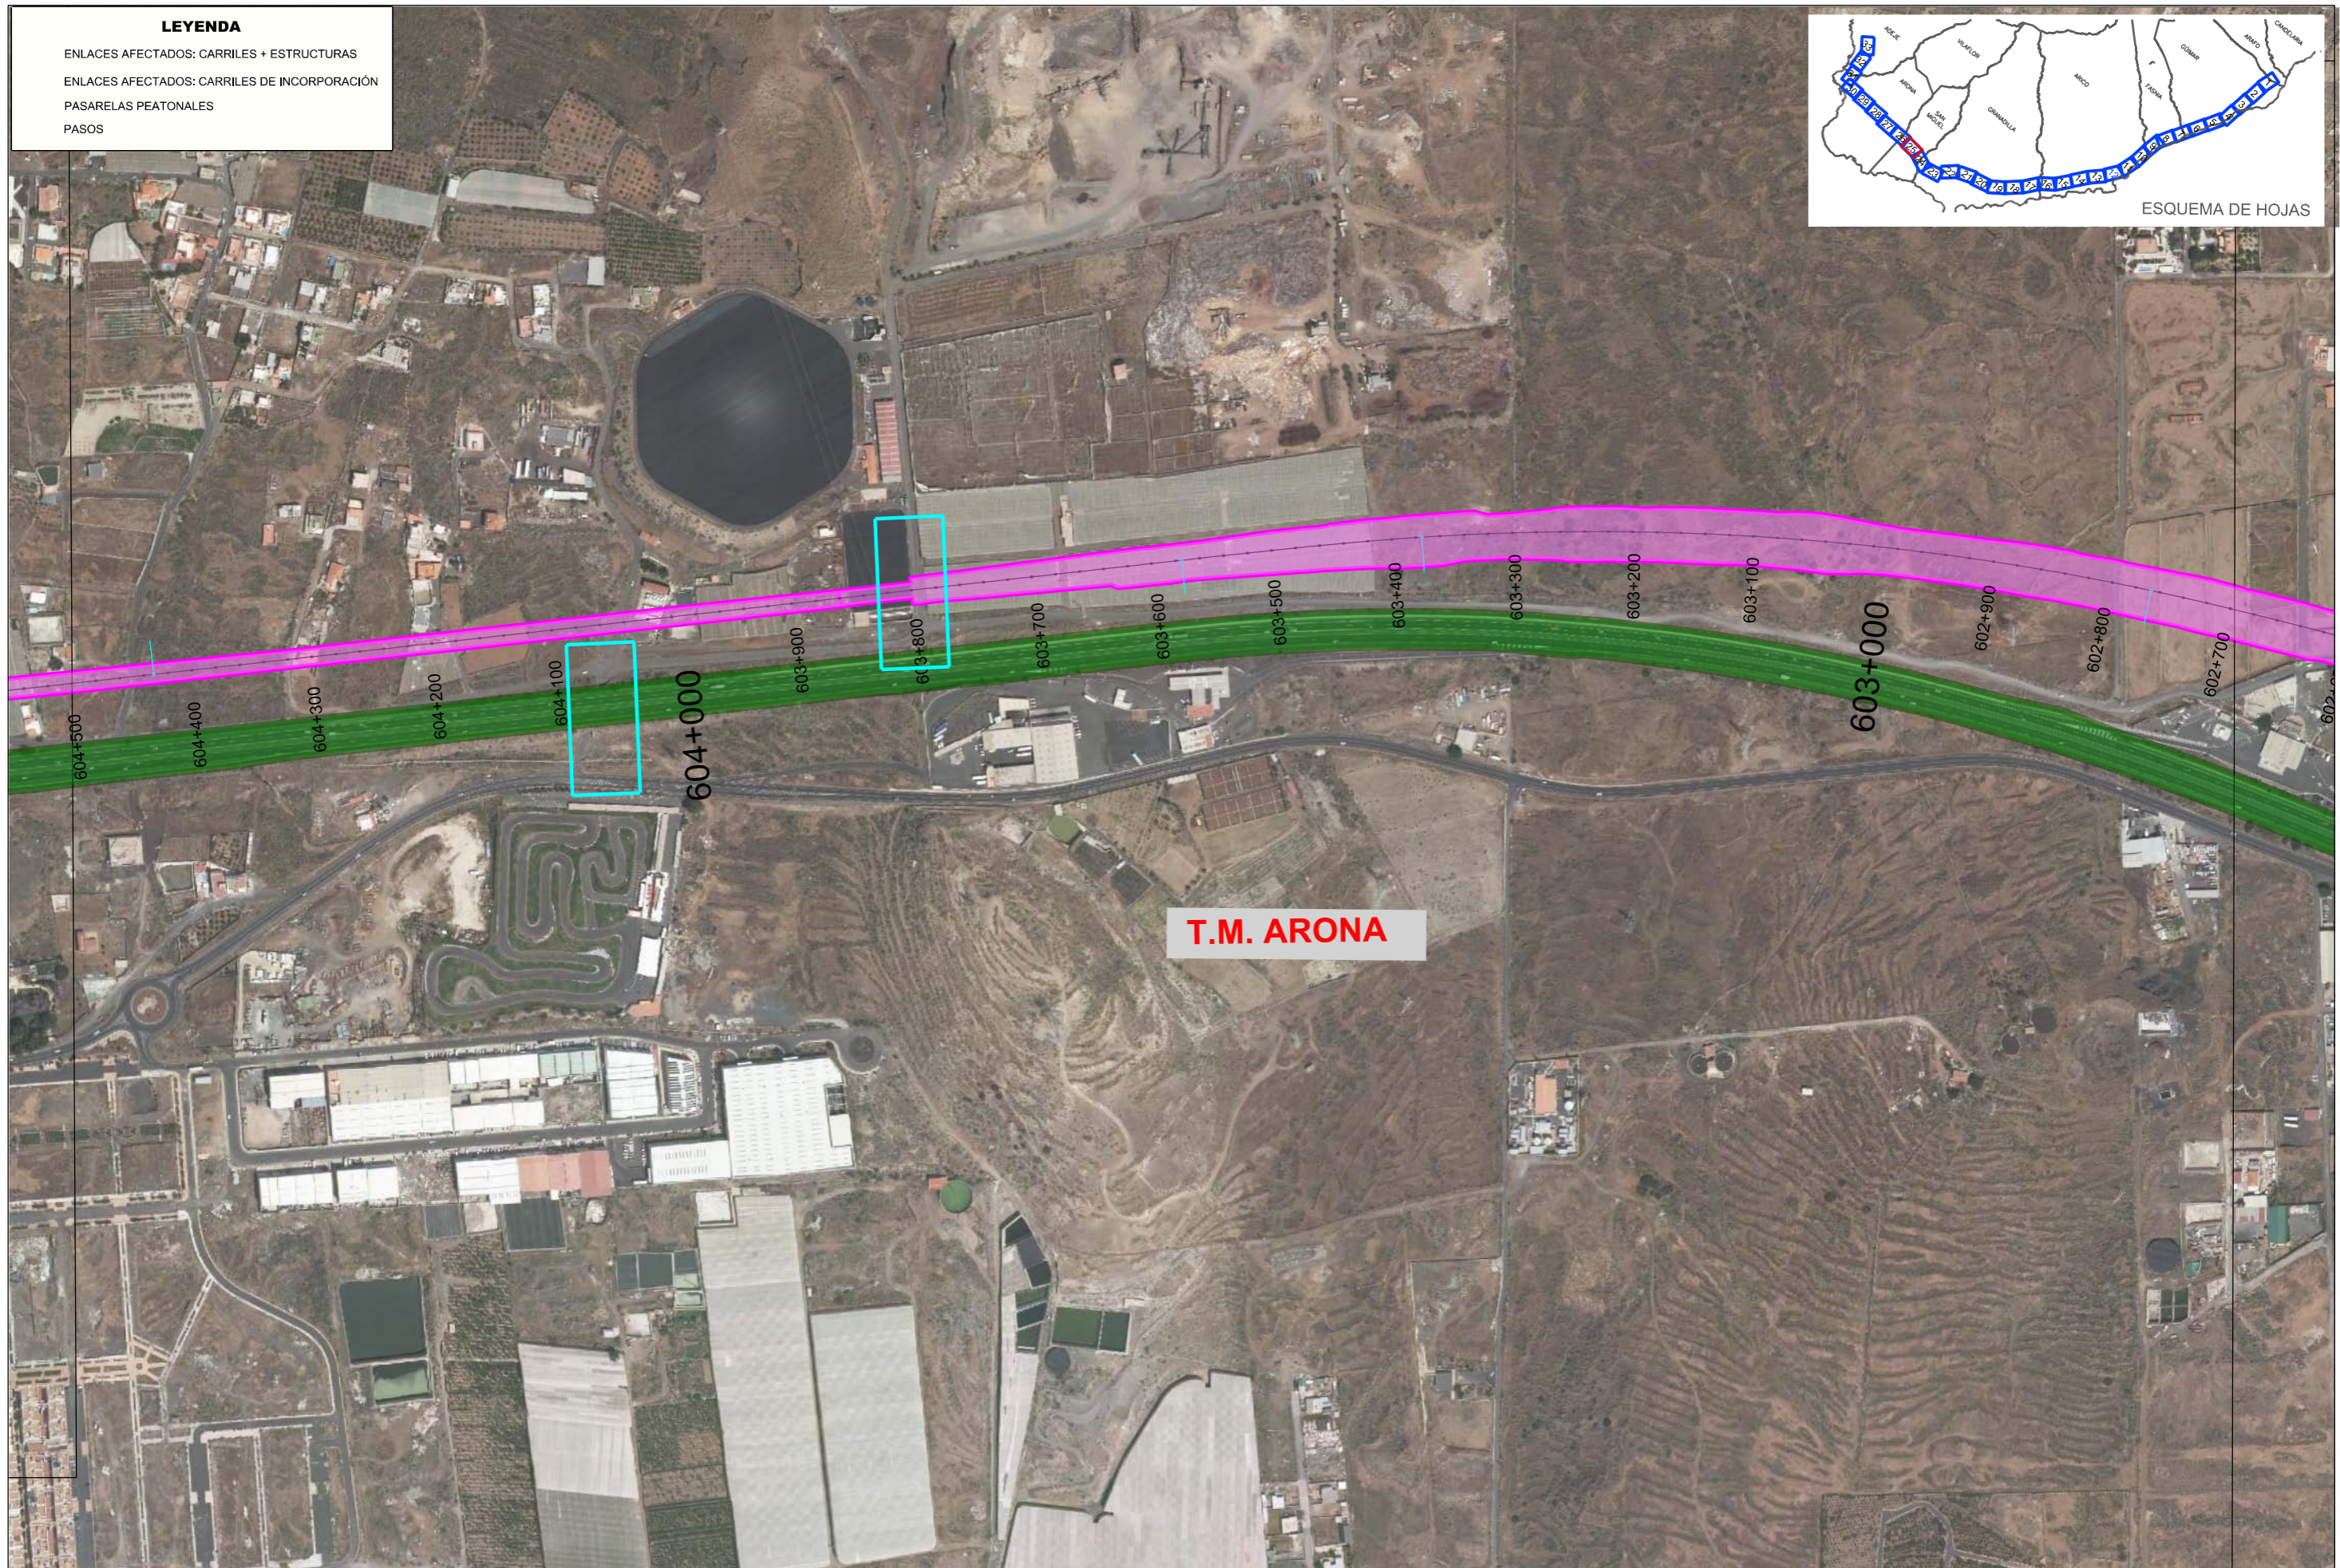

**T.M. ARONA**



TITULO:  
**PLAN TERRITORIAL ESPECIAL DE ORDENACIÓN DE INFRAESTRUCTURAS DEL TREN DEL SUR.**  
APROBACIÓN DEFINITIVA - MEMORIA DE ORDENACIÓN

CONSULTOR:  
**ineco**

ESCALA ORIGINAL A3  
Escala 1:5000  
NUMÉRICA | GRÁFICA



FECHA  
**JULIO 2013**

Nº DE PLANO  
2.9.1.3  
HOJA 25 DE 33

TITULO DEL PLANO:  
*ESCENARIOS DE OCUPACIÓN SEGÚN ALTERNATIVA DE TRANSPORTE ESCENARIO 3*

**LEYENDA**

- ENLACES AFECTADOS: CARRILES + ESTRUCTURAS
- ENLACES AFECTADOS: CARRILES DE INCORPORACIÓN
- PASARELAS PEATONALES
- PASOS

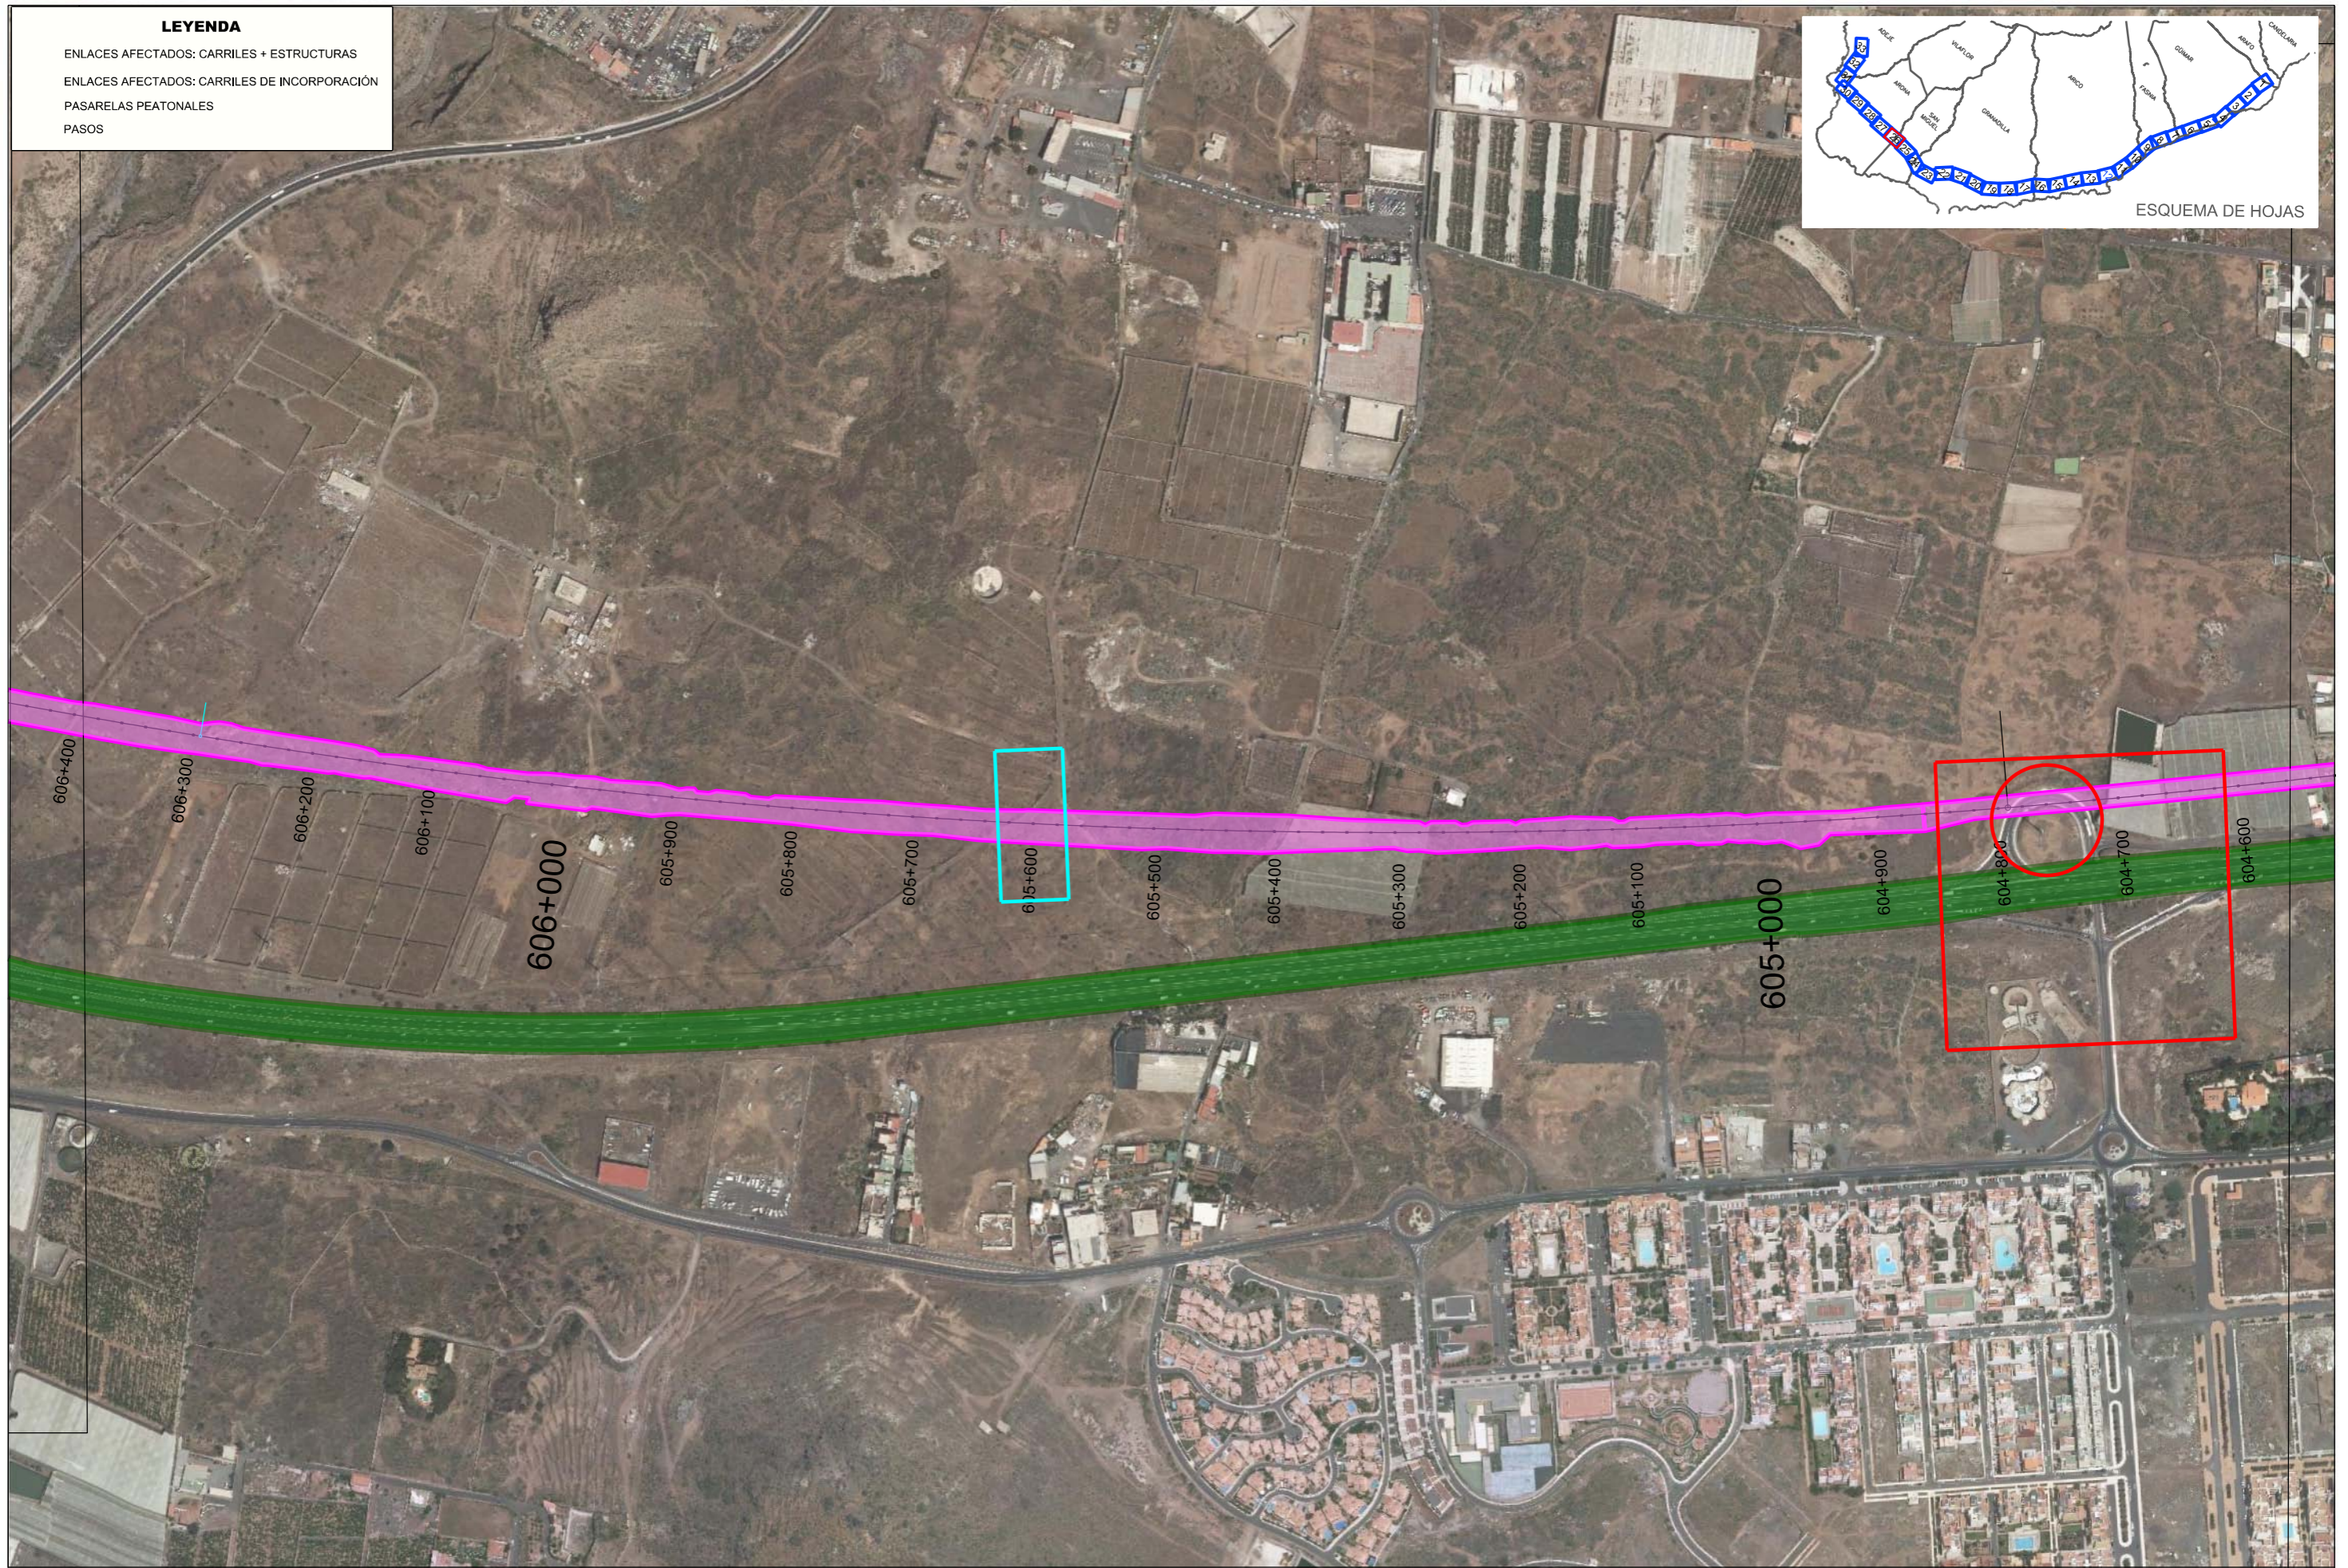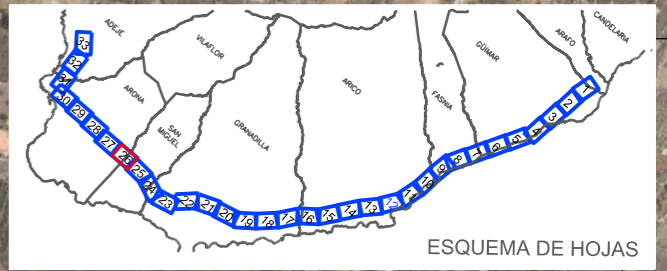

TITULO:  
**PLAN TERRITORIAL ESPECIAL DE ORDENACIÓN DE INFRAESTRUCTURAS DEL TREN DEL SUR.**  
APROBACIÓN DEFINITIVA - MEMORIA DE ORDENACIÓN

CONSULTOR:  
**ineco**

ESCALA ORIGINAL A3  
Escala 1:5000  
NUMÉRICA | GRÁFICA


FECHA  
JULIO 2013

Nº DE PLANO  
2.9.1.3  
HOJA 26 DE 33

TITULO DEL PLANO:  
ESCENARIOS DE OCUPACIÓN  
SEGÚN ALTERNATIVA DE TRANSPORTE  
ESCENARIO 3

**LEYENDA**

- ENLACES AFECTADOS: CARRILES + ESTRUCTURAS
- ENLACES AFECTADOS: CARRILES DE INCORPORACIÓN
- PASARELAS PEATONALES
- PASOS

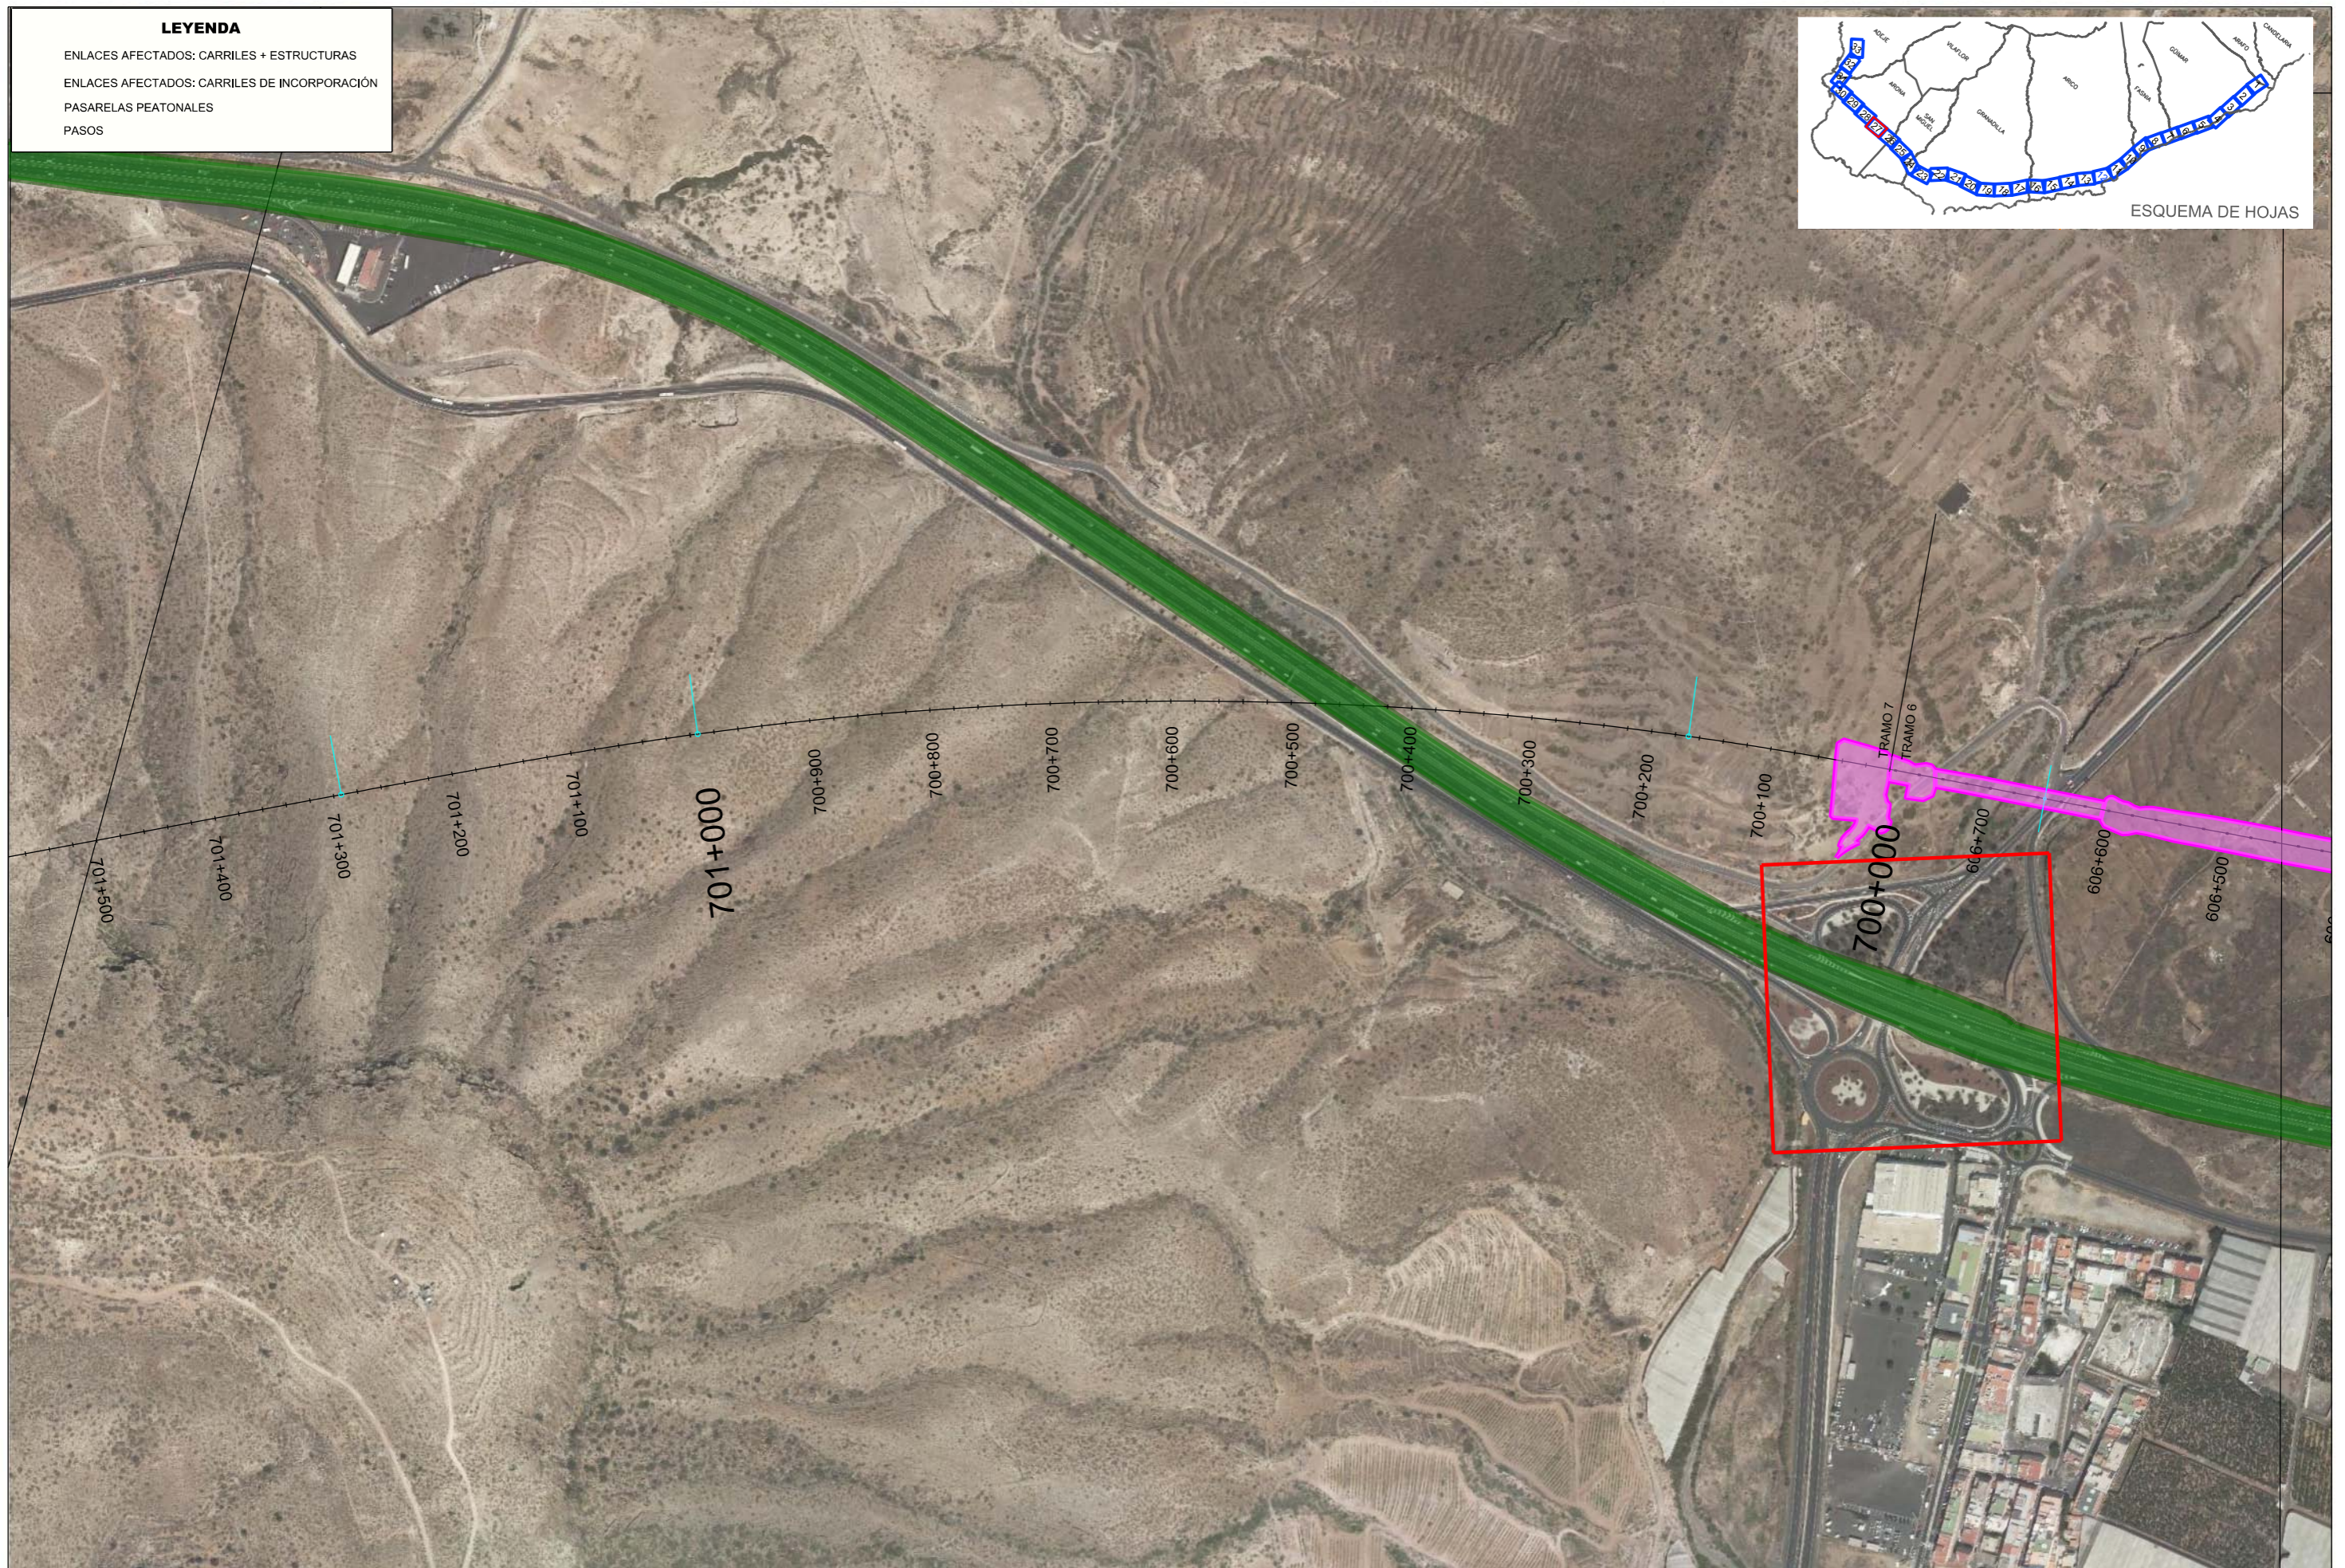

TITULO:  
**PLAN TERRITORIAL ESPECIAL DE ORDENACIÓN  
 DE INFRAESTRUCTURAS DEL TREN DEL SUR.**  
 APROBACIÓN DEFINITIVA - MEMORIA DE ORDENACIÓN



ESCALA ORIGINAL A3  
 Escala 1:5000  
 NUMÉRICA | GRÁFICA


FECHA  
 JULIO  
 2013

Nº DE PLANO  
 2.9.1.3  
 HOJA 27 DE 33

TITULO DEL PLANO:  
 ESCENARIOS DE OCUPACIÓN  
 SEGÚN ALTERNATIVA DE TRANSPORTE  
 ESCENARIO 3

**LEYENDA**

- ENLACES AFECTADOS: CARRILES + ESTRUCTURAS
- ENLACES AFECTADOS: CARRILES DE INCORPORACIÓN
- PASARELAS PEATONALES
- PASOS

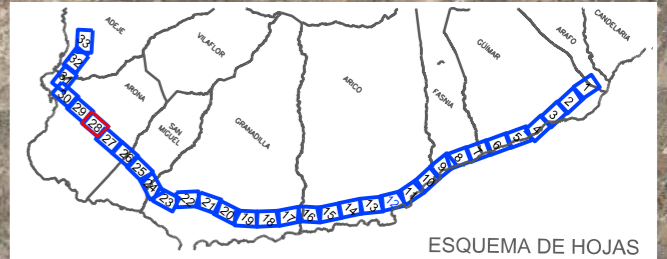

TITULO:  
**PLAN TERRITORIAL ESPECIAL DE ORDENACIÓN DE INFRAESTRUCTURAS DEL TREN DEL SUR.**  
 APROBACIÓN DEFINITIVA - MEMORIA DE ORDENACIÓN

CONSULTOR:  
**ineco**

ESCALA ORIGINAL A3  
 Escala 1:5000  
 NUMÉRICA GRÁFICA

FECHA  
 JULIO 2013

Nº DE PLANO  
 2.9.1.3  
 HOJA 28 DE 33

TITULO DEL PLANO:  
 ESCENARIOS DE OCUPACIÓN SEGÚN ALTERNATIVA DE TRANSPORTE ESCENARIO 3

**LEYENDA**

- ENLACES AFECTADOS: CARRILES + ESTRUCTURAS
- ENLACES AFECTADOS: CARRILES DE INCORPORACIÓN
- PASARELAS PEATONALES
- PASOS



TITULO: **PLAN TERRITORIAL ESPECIAL DE ORDENACIÓN DE INFRAESTRUCTURAS DEL TREN DEL SUR.**  
 APROBACIÓN DEFINITIVA - MEMORIA DE ORDENACIÓN

CONSULTOR: **ineco**

ESCALA ORIGINAL A3  
 Escala 1:5000  
 NUMÉRICA GRÁFICA

FECHA  
 JULIO 2013

Nº DE PLANO  
 2.9.1.3  
 HOJA 29 DE 33

TITULO DEL PLANO:  
 ESCENARIOS DE OCUPACIÓN SEGÚN ALTERNATIVA DE TRANSPORTE ESCENARIO 3

**LEYENDA**

- ENLACES AFECTADOS: CARRILES + ESTRUCTURAS
- ENLACES AFECTADOS: CARRILES DE INCORPORACIÓN
- PASARELAS PEATONALES
- PASOS



**T.M. ADEJE**



TITULO: **PLAN TERRITORIAL ESPECIAL DE ORDENACIÓN DE INFRAESTRUCTURAS DEL TREN DEL SUR.**  
APROBACIÓN DEFINITIVA - MEMORIA DE ORDENACIÓN

CONSULTOR: **ineco**

ESCALA ORIGINAL A3  
Escala 1:5000  
NUMÉRICA | GRÁFICA

FECHA  
**JULIO 2013**


Nº DE PLANO  
2.9.1.3  
HOJA 30 DE 33

TITULO DEL PLANO:  
**ESCENARIOS DE OCUPACIÓN SEGÚN ALTERNATIVA DE TRANSPORTE ESCENARIO 3**



**LEYENDA**

- ENLACES AFECTADOS: CARRILES + ESTRUCTURAS
- ENLACES AFECTADOS: CARRILES DE INCORPORACIÓN
- PASARELAS PEATONALES
- PASOS

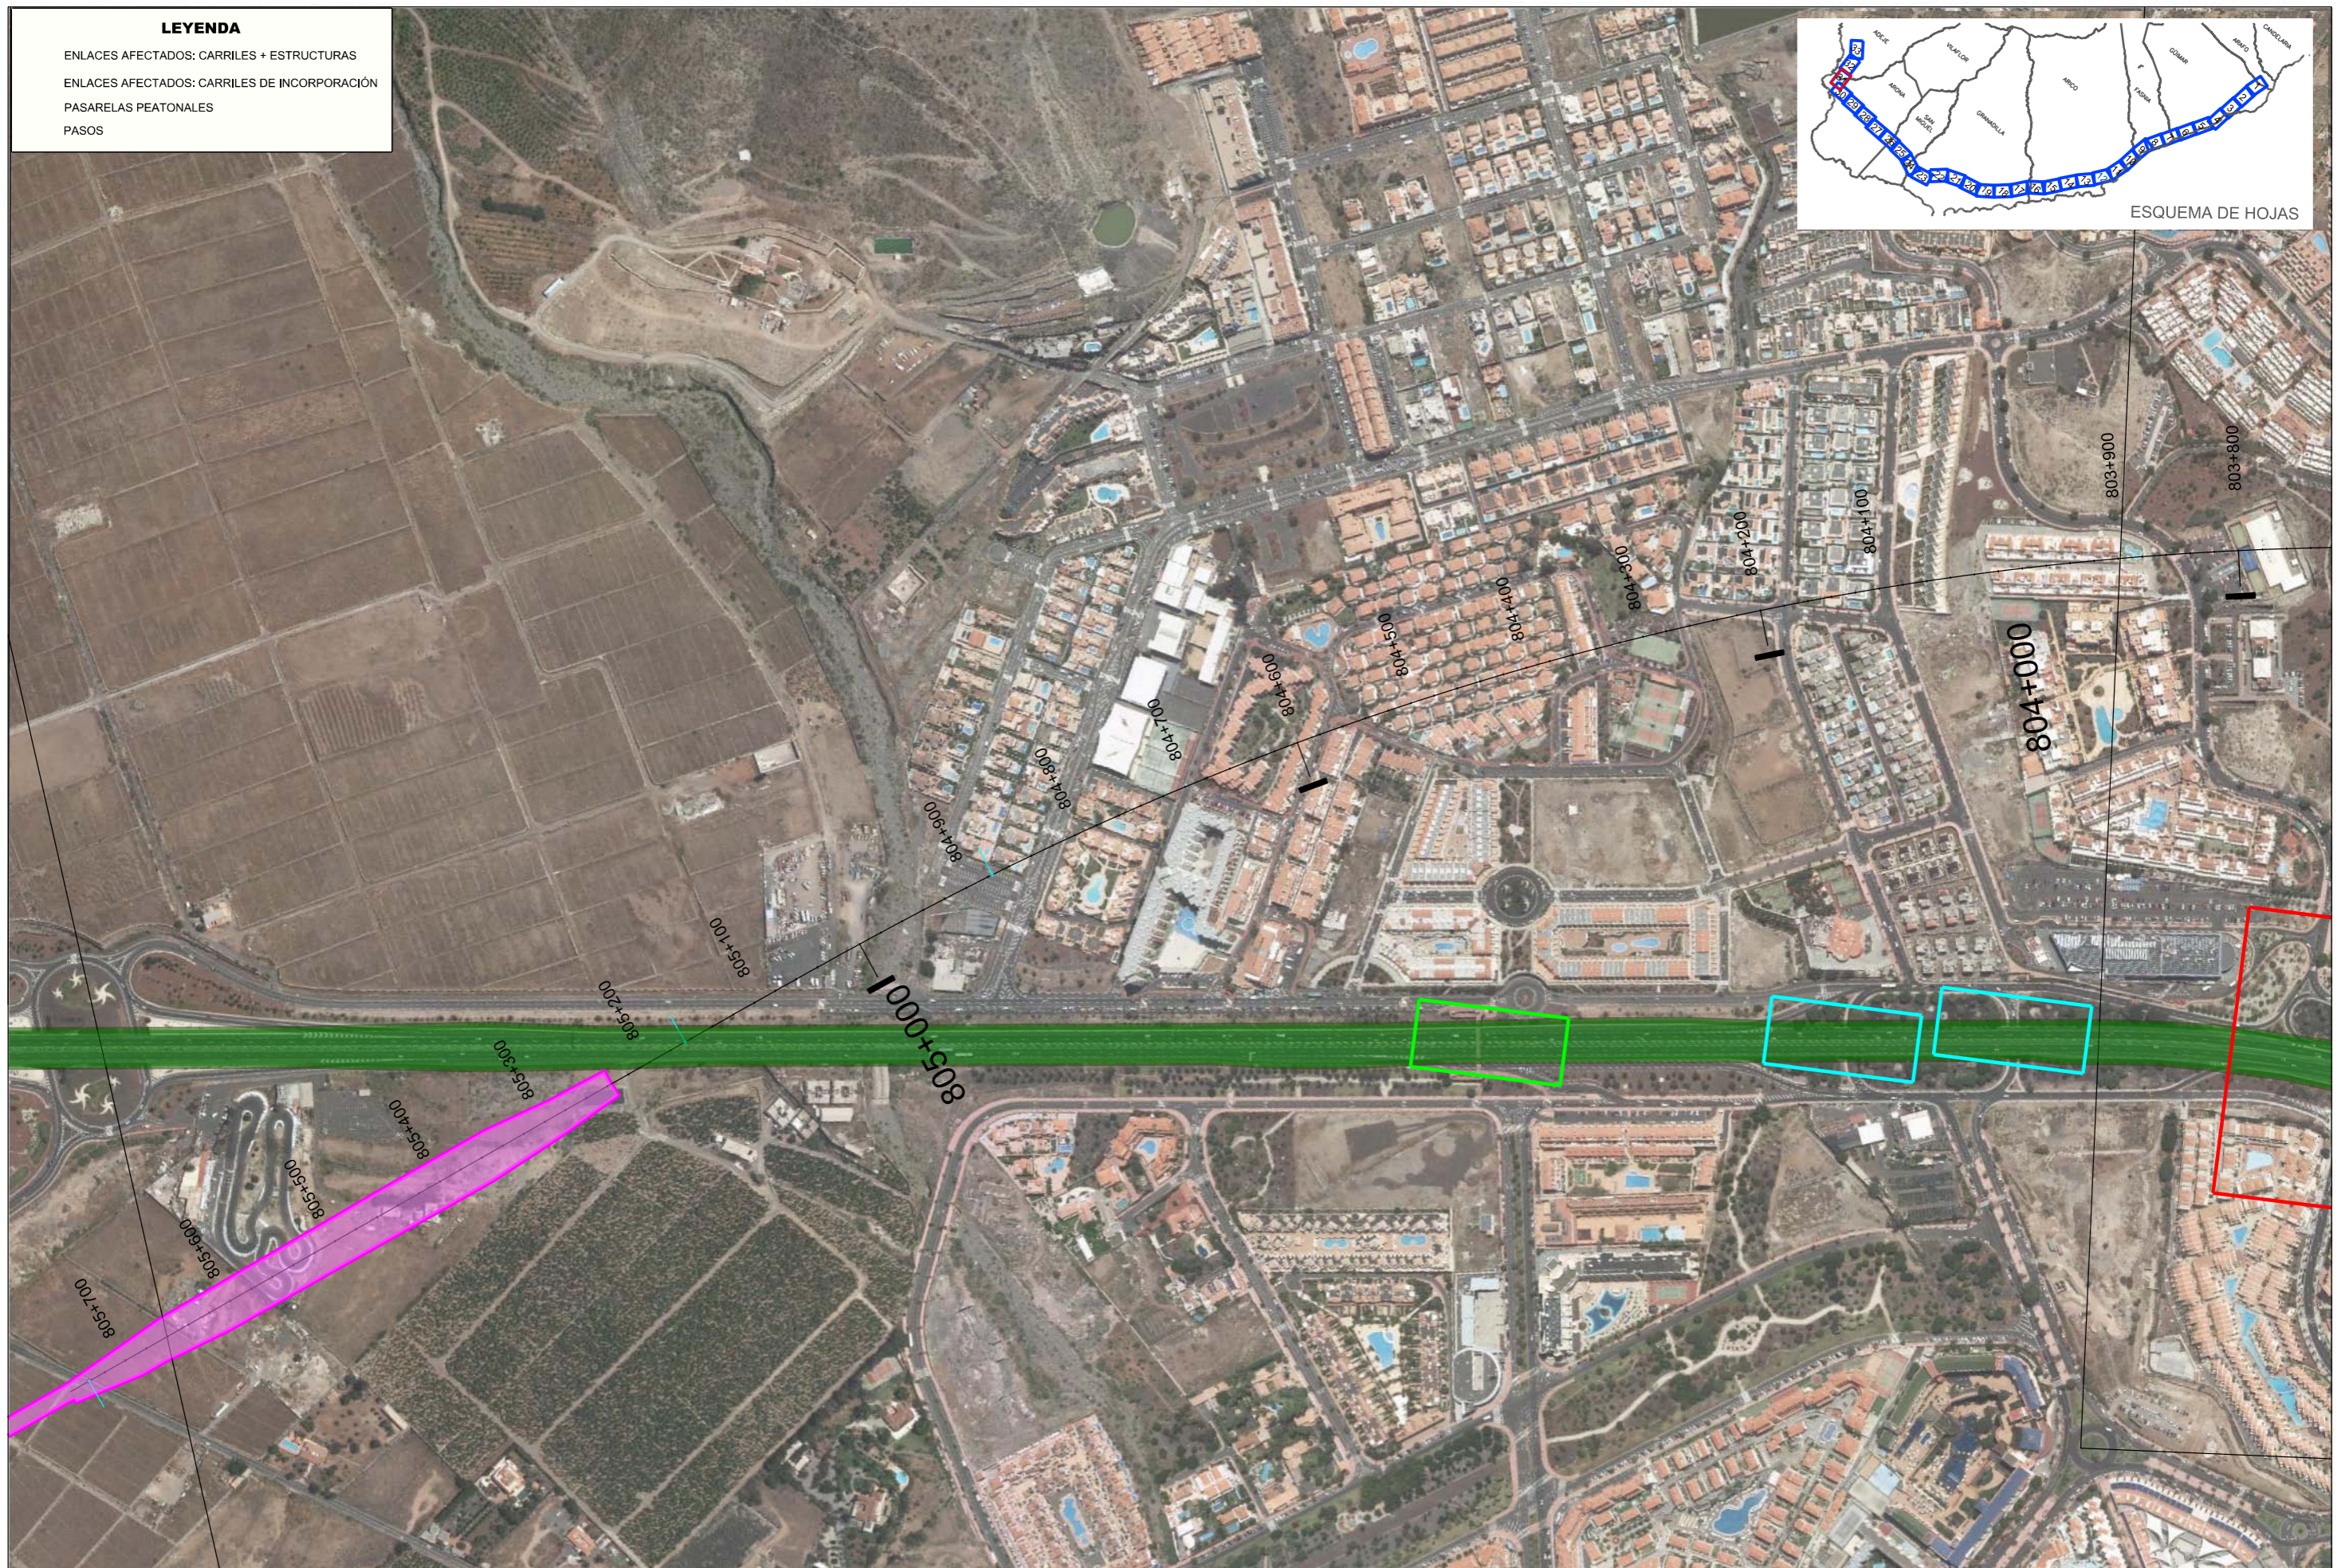

TITULO:  
**PLAN TERRITORIAL ESPECIAL DE ORDENACIÓN  
 DE INFRAESTRUCTURAS DEL TREN DEL SUR.**  
 APROBACIÓN DEFINITIVA - MEMORIA DE ORDENACIÓN

CONSULTOR:

ESCALA ORIGINAL A3  
 Escala 1:5000  
 NUMÉRICA | GRÁFICA

FECHA  
 JULIO  
 2013

Nº DE PLANO  
 2.9.1.3  
 HOJA 31 DE 33

TITULO DEL PLANO:  
 ESCENARIOS DE OCUPACIÓN  
 SEGÚN ALTERNATIVA DE TRANSPORTE  
 ESCENARIO 3

**LEYENDA**

- ENLACES AFECTADOS: CARRILES + ESTRUCTURAS
- ENLACES AFECTADOS: CARRILES DE INCORPORACIÓN
- PASARELAS PEATONALES
- PASOS



TITULO:

PLAN TERRITORIAL ESPECIAL DE ORDENACIÓN  
DE INFRAESTRUCTURAS DEL TREN DEL SUR.  
APROBACIÓN DEFINITIVA - MEMORIA DE ORDENACIÓN

CONSULTOR:



ESCALA ORIGINAL A3

Escala 1:5000

NUMÉRICA



GRÁFICA

FECHA

JULIO  
2013

Nº DE PLANO

2.9.1.3

HOJA 32 DE 33

TITULO DEL PLANO:

ESCENARIOS DE OCUPACIÓN  
SEGÚN ALTERNATIVA DE TRANSPORTE  
ESCENARIO 3

00+7508

**LEYENDA**

- ENLACES AFECTADOS: CARRILES + ESTRUCTURAS
- ENLACES AFECTADOS: CARRILES DE INCORPORACIÓN
- PASARELAS PEATONALES
- PASOS



**T.M. ADEJE**



TITULO:

PLAN TERRITORIAL ESPECIAL DE ORDENACIÓN  
DE INFRAESTRUCTURAS DEL TREN DEL SUR.  
APROBACIÓN DEFINITIVA - MEMORIA DE ORDENACIÓN


CONSULTOR:



ESCALA ORIGINAL A3

Escala 1:5000

NUMÉRICA

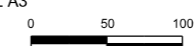

GRÁFICA

FECHA

JULIO  
2013

Nº DE PLANO

2.9.1.3

HOJA 33 DE 33

TITULO DEL PLANO:

ESCENARIOS DE OCUPACIÓN  
SEGÚN ALTERNATIVA DE TRANSPORTE  
ESCENARIO 3