


TF-1 ACTUAL

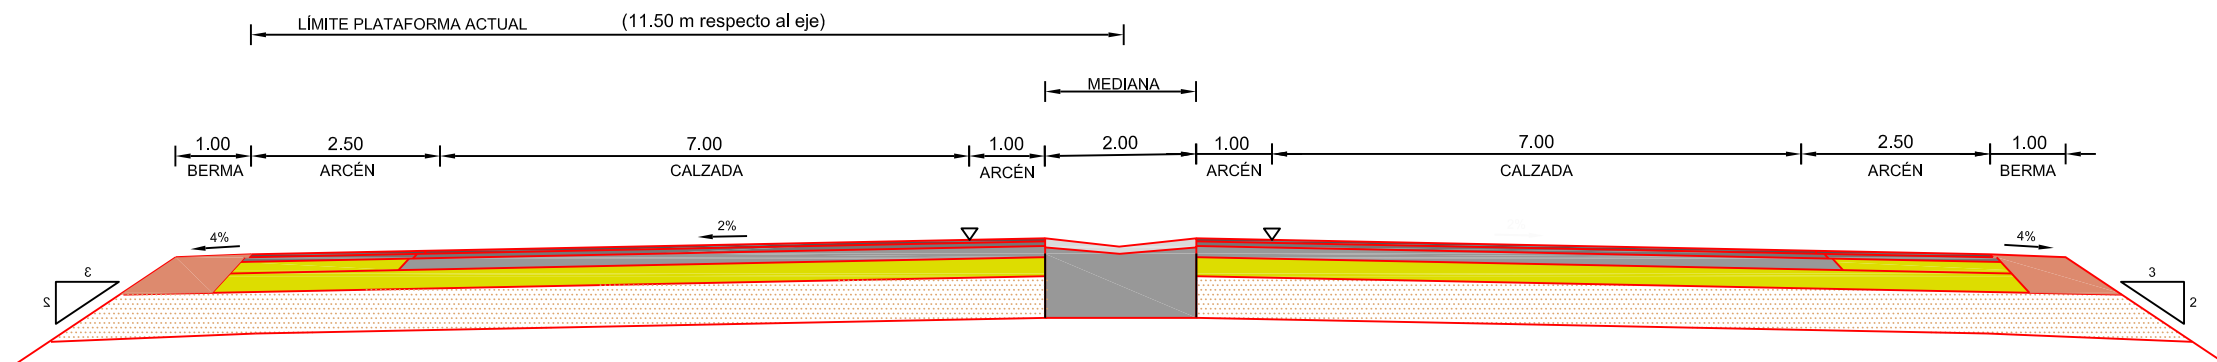

TÍTULO:

PLAN TERRITORIAL ESPECIAL DE ORDENACIÓN
DE INFRAESTRUCTURAS DEL TREN DEL SUR.
APROBACIÓN DEFINITIVA - MEMORIA DE ORDENACIÓN

CONSULTOR:

ineco

ESCALA ORIGINAL A3

1:100

NUMÉRICA

0 1 2m

GRÁFICA

FECHA

JULIO
2013

Nº DE PLANO


2.9.2

HOJA 1 DE 6

TÍTULO DEL PLANO:

SECCIONES TIPO
ESCENARIO 0

AMPLIACIÓN TERCER CARRIL TF-1

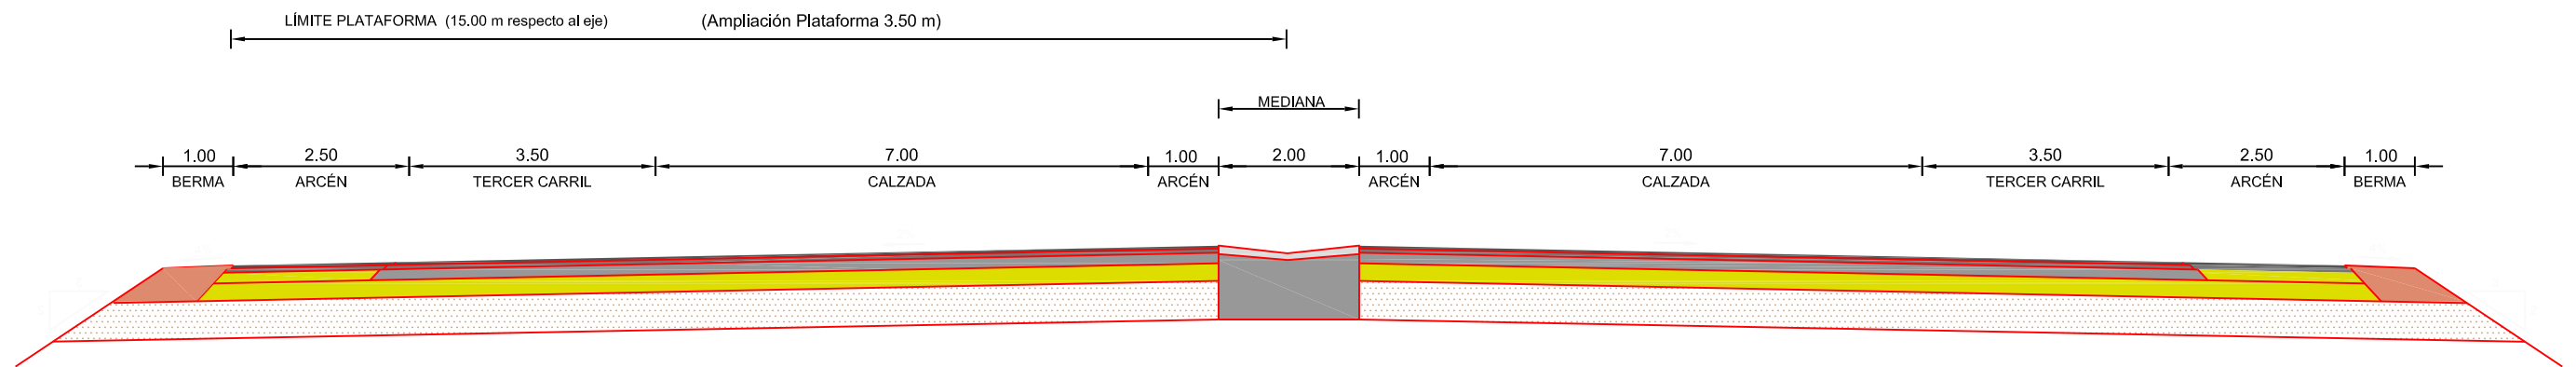

TÍTULO:

PLAN TERRITORIAL ESPECIAL DE ORDENACIÓN
DE INFRAESTRUCTURAS DEL TREN DEL SUR.
APROBACIÓN DEFINITIVA - MEMORIA DE ORDENACIÓN


CONSULTOR:



ESCALA ORIGINAL A3

1:100

NUMÉRICA

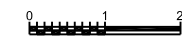

GRÁFICA

FECHA

JULIO
2013

Nº DE PLANO


2.9.2

HOJA 2 DE 6

TÍTULO DEL PLANO:

SECCIONES TIPO
ESCENARIO 1

TF-1 ACTUAL + TREN DEL SUR

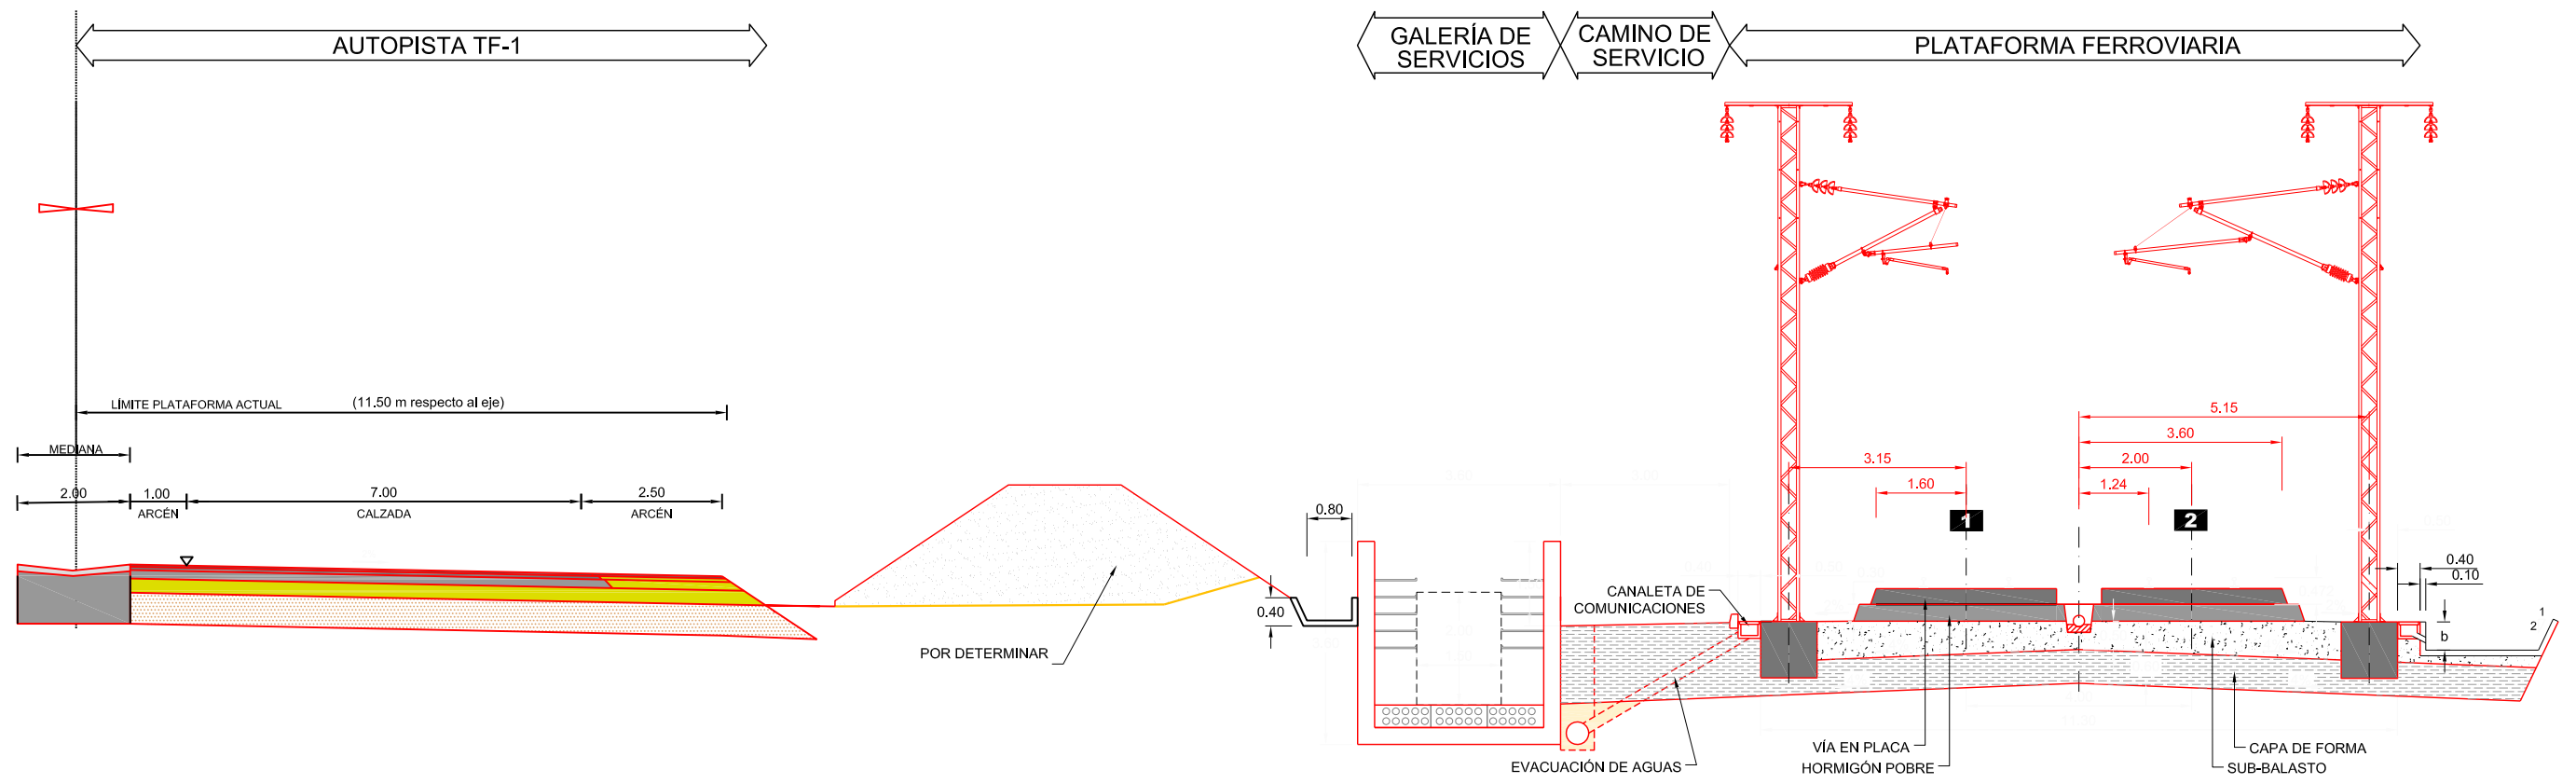

TÍTULO:

PLAN TERRITORIAL ESPECIAL DE ORDENACIÓN
DE INFRAESTRUCTURAS DEL TREN DEL SUR.
APROBACIÓN DEFINITIVA - MEMORIA DE ORDENACIÓN

CONSULTOR:

ineco

ESCALA ORIGINAL A3

1:125



NUMÉRICA

GRÁFICA

FECHA

JULIO
2013

Nº DE PLANO


2.9.2

HOJA 3 DE 6

TÍTULO DEL PLANO:

SECCIONES TIPO
ESCENARIO 2

AMPLIACIÓN TERCER CARRIL TF-1+ TREN DEL SUR

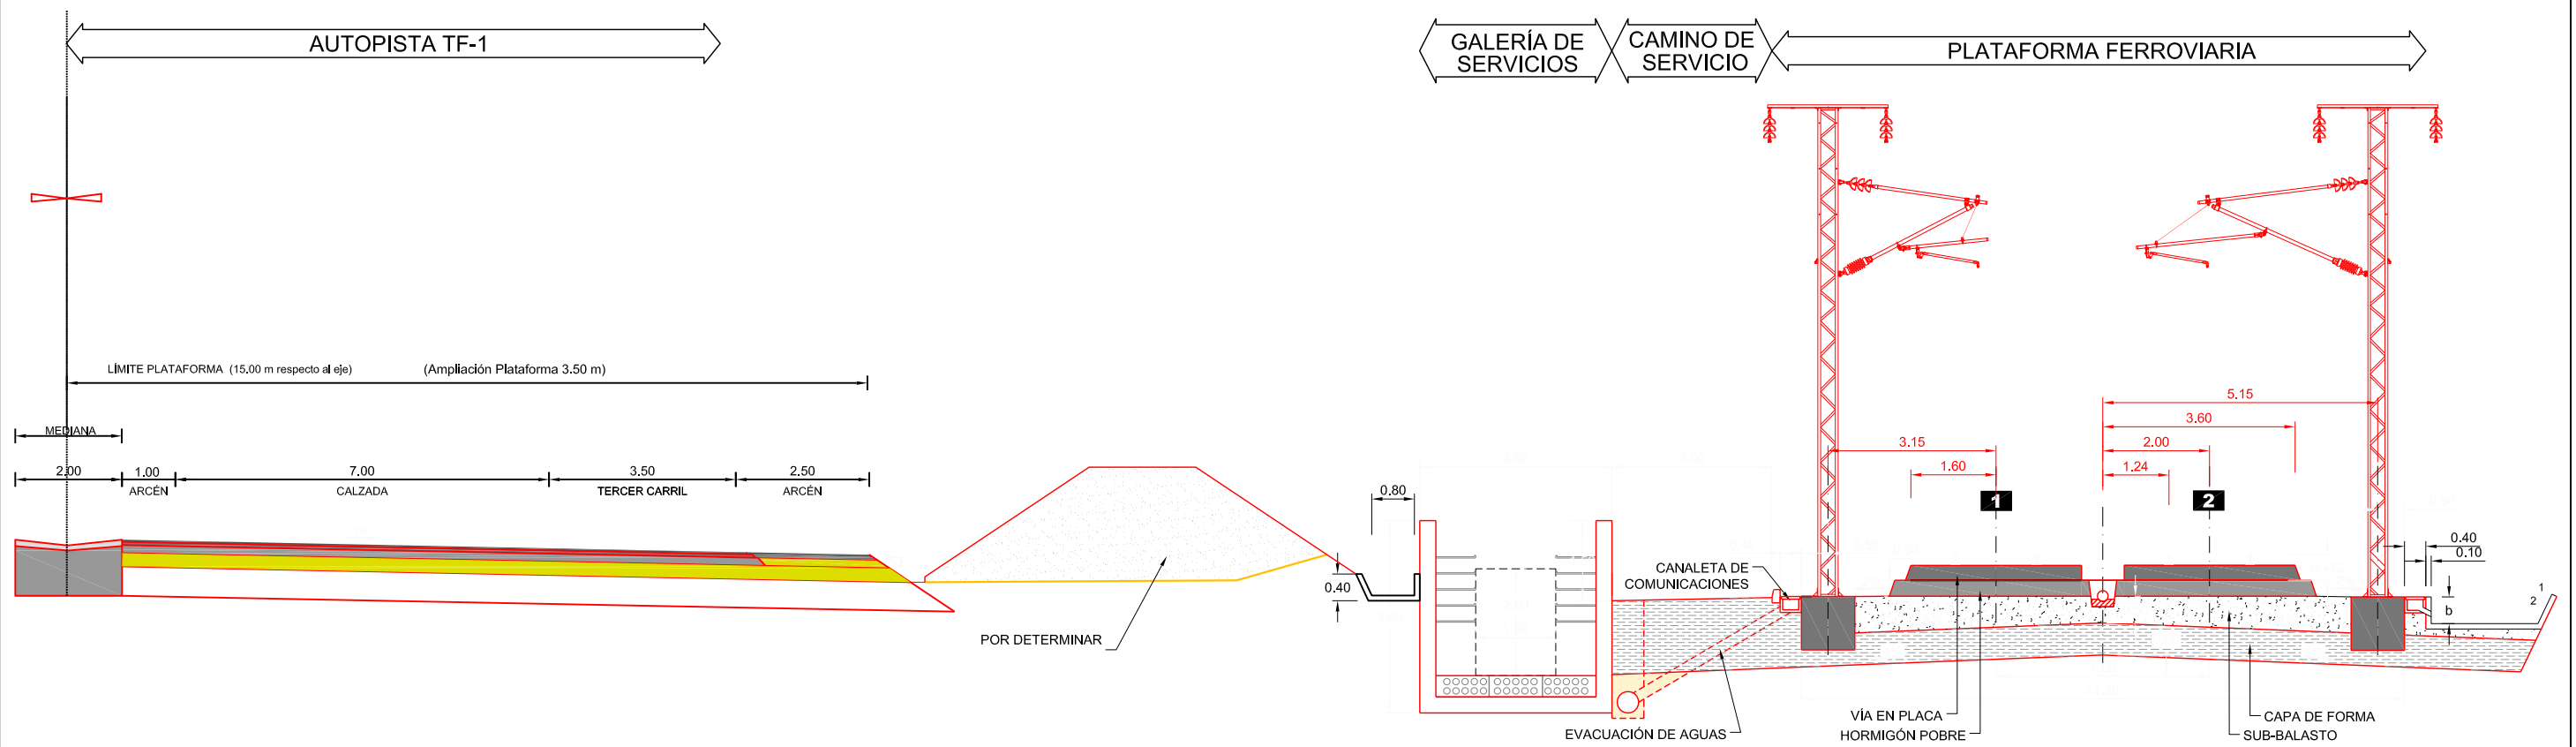

TÍTULO:

PLAN TERRITORIAL ESPECIAL DE ORDENACIÓN
DE INFRAESTRUCTURAS DEL TREN DEL SUR.
APROBACIÓN DEFINITIVA - MEMORIA DE ORDENACIÓN


CONSULTOR:



ESCALA ORIGINAL A3

1:125

NUMÉRICA GRÁFICA

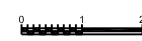

FECHA

JULIO
2013

Nº DE PLANO


2.9.2

HOJA 4 DE 6

TÍTULO DEL PLANO:

SECCIONES TIPO
ESCENARIO 3

AMPLIACIÓN TF-1 CARRIL GUAGUAS

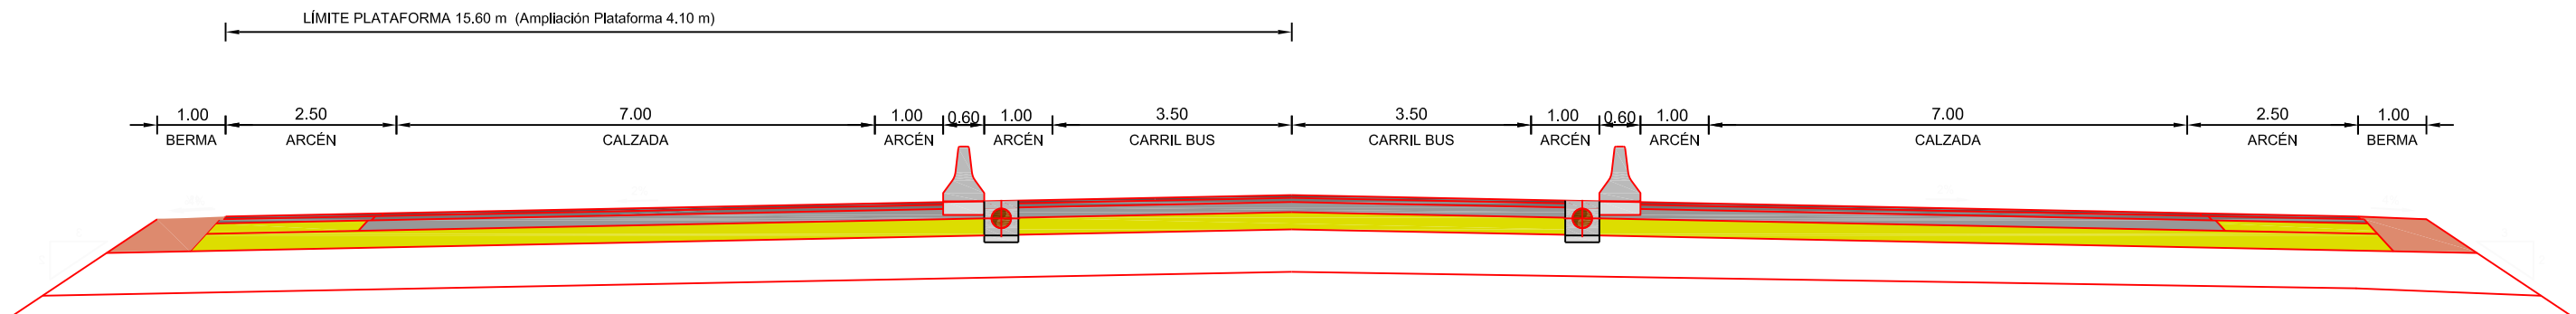

TÍTULO:

PLAN TERRITORIAL ESPECIAL DE ORDENACIÓN
DE INFRAESTRUCTURAS DEL TREN DEL SUR.
APROBACIÓN DEFINITIVA - MEMORIA DE ORDENACIÓN


CONSULTOR:



ESCALA ORIGINAL A3

1:100

NUMÉRICA

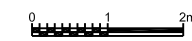

GRÁFICA

FECHA

JULIO
2013

Nº DE PLANO

2.9.2

HOJA 5 DE 6

TÍTULO DEL PLANO:

SECCIONES TIPO
ESCENARIO 4

AMPLIACIÓN TF-1 CARRIL GUAGUAS + TERCER CARRIL

