





TF-5
MEJORA CALIDAD AMBIENTAL
ELIMINAR SERVIDUMBRES NUCLEOS URBANOS

ADECUACION TF-5

TF-82
POTENCIAR CARACTER TURISTICO

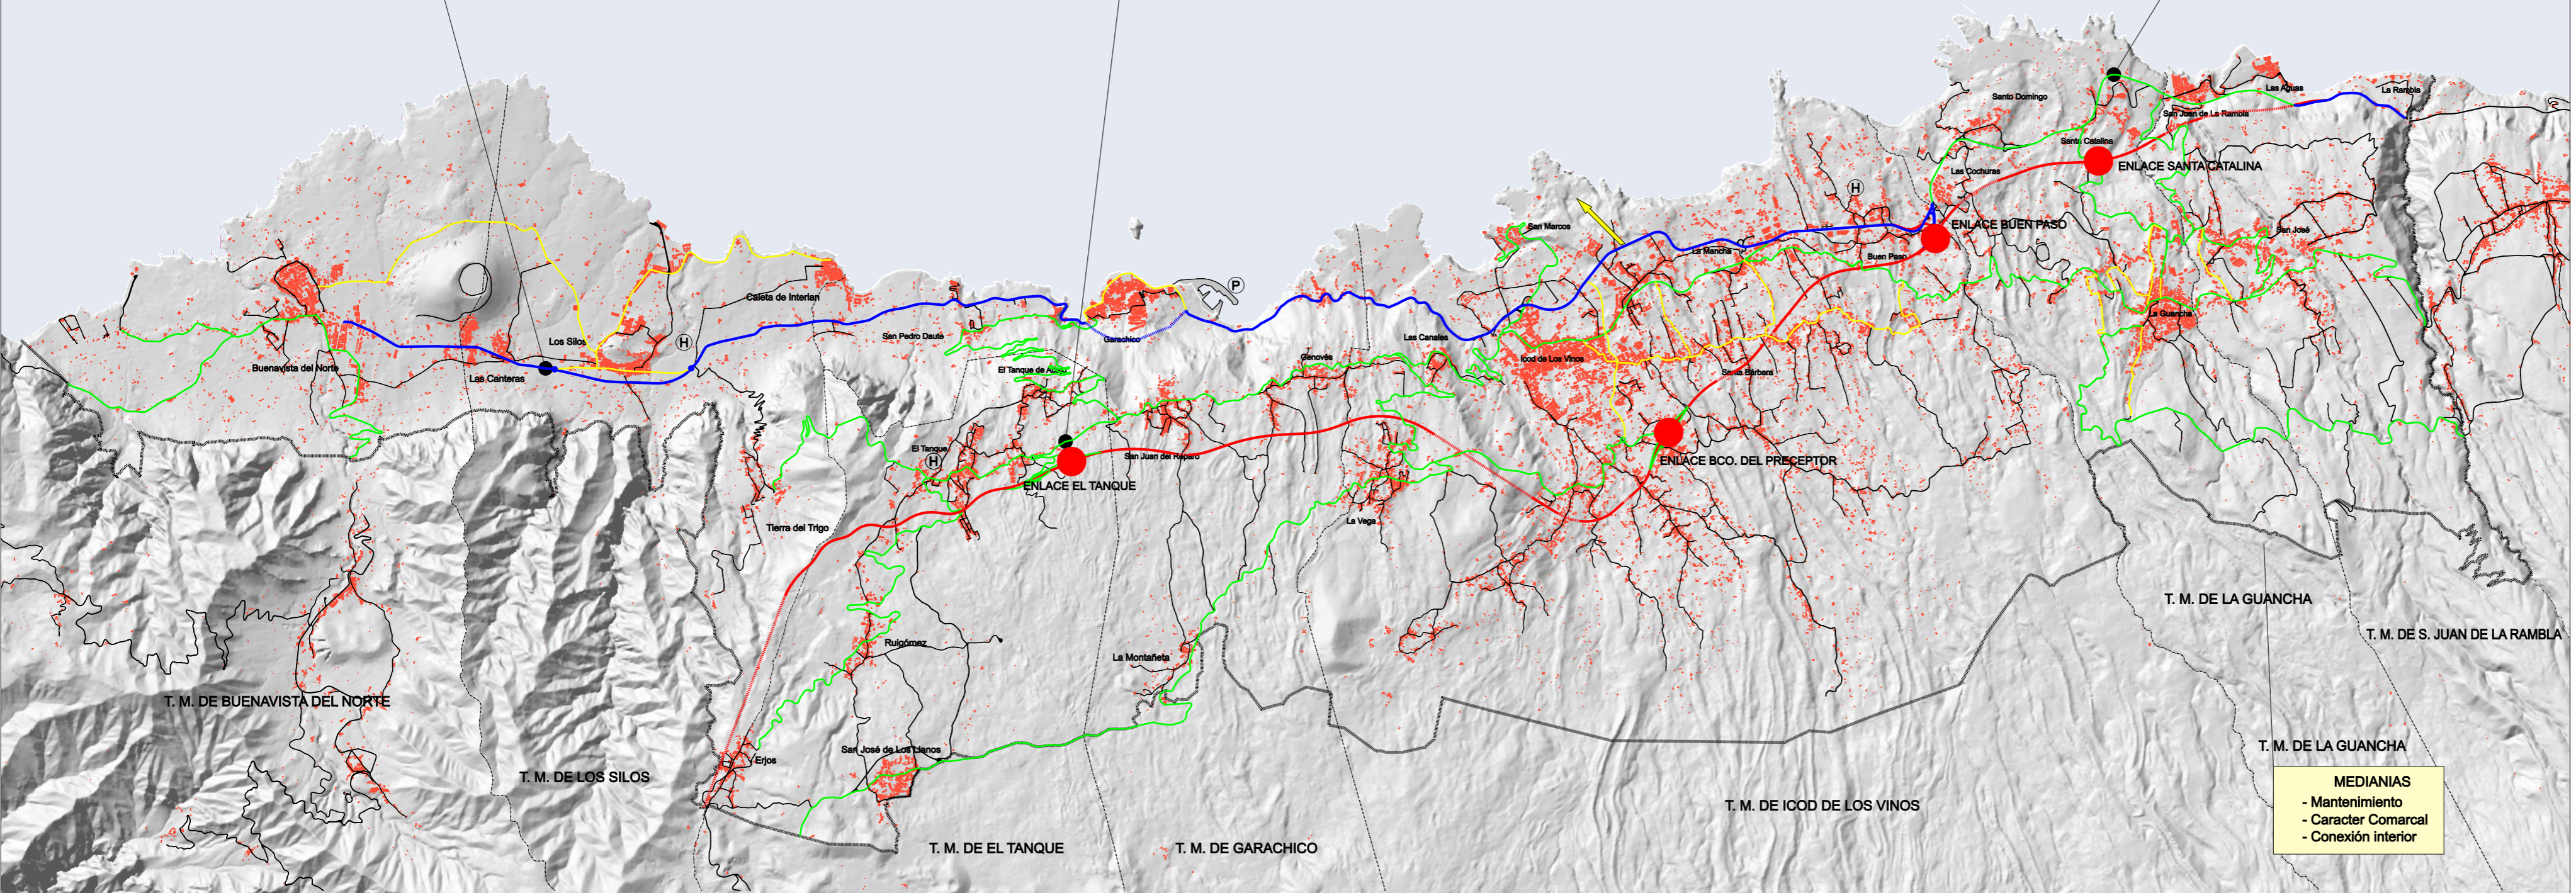

SITUACIÓN

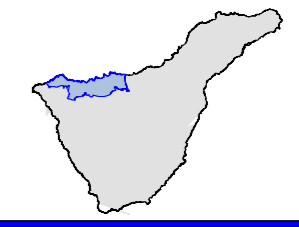

LEYENDA

- Límite Comarca
- Límite municipal

Sistema de infraestructuras viarias

- Corredor Insular Oeste (Proyecto de cierre del anillo insular)
- Corredores Insular Norte
- Vías comarcales
- Vías de conexión urbana principal
- Viarío local de conexión urbana secundaria

- Propuestas de adecuación y mejora
- Propuestas de nuevas conexiones

- P Puerto
- H Helipuertos

Acción 1.1.6

DOCUMENTO DE APROBACIÓN INICIAL

PLAN TERRITORIAL PARCIAL DE ORDENACIÓN DE LA COMARCA YCODEN - DAUTE - ISLA BAJA

PLANOS DE ORDENACIÓN

SISTEMA DE ESTRUCTURA VIARIA Y COMUNICACIÓN

MEDIANIAS
- Mantenimiento
- Caracter Comarcal
- Conexión interior

06

ESCALA:
1 : 50.000

Marzo 2008