


## 5.4.6. VS25. Valle de San Lorenzo

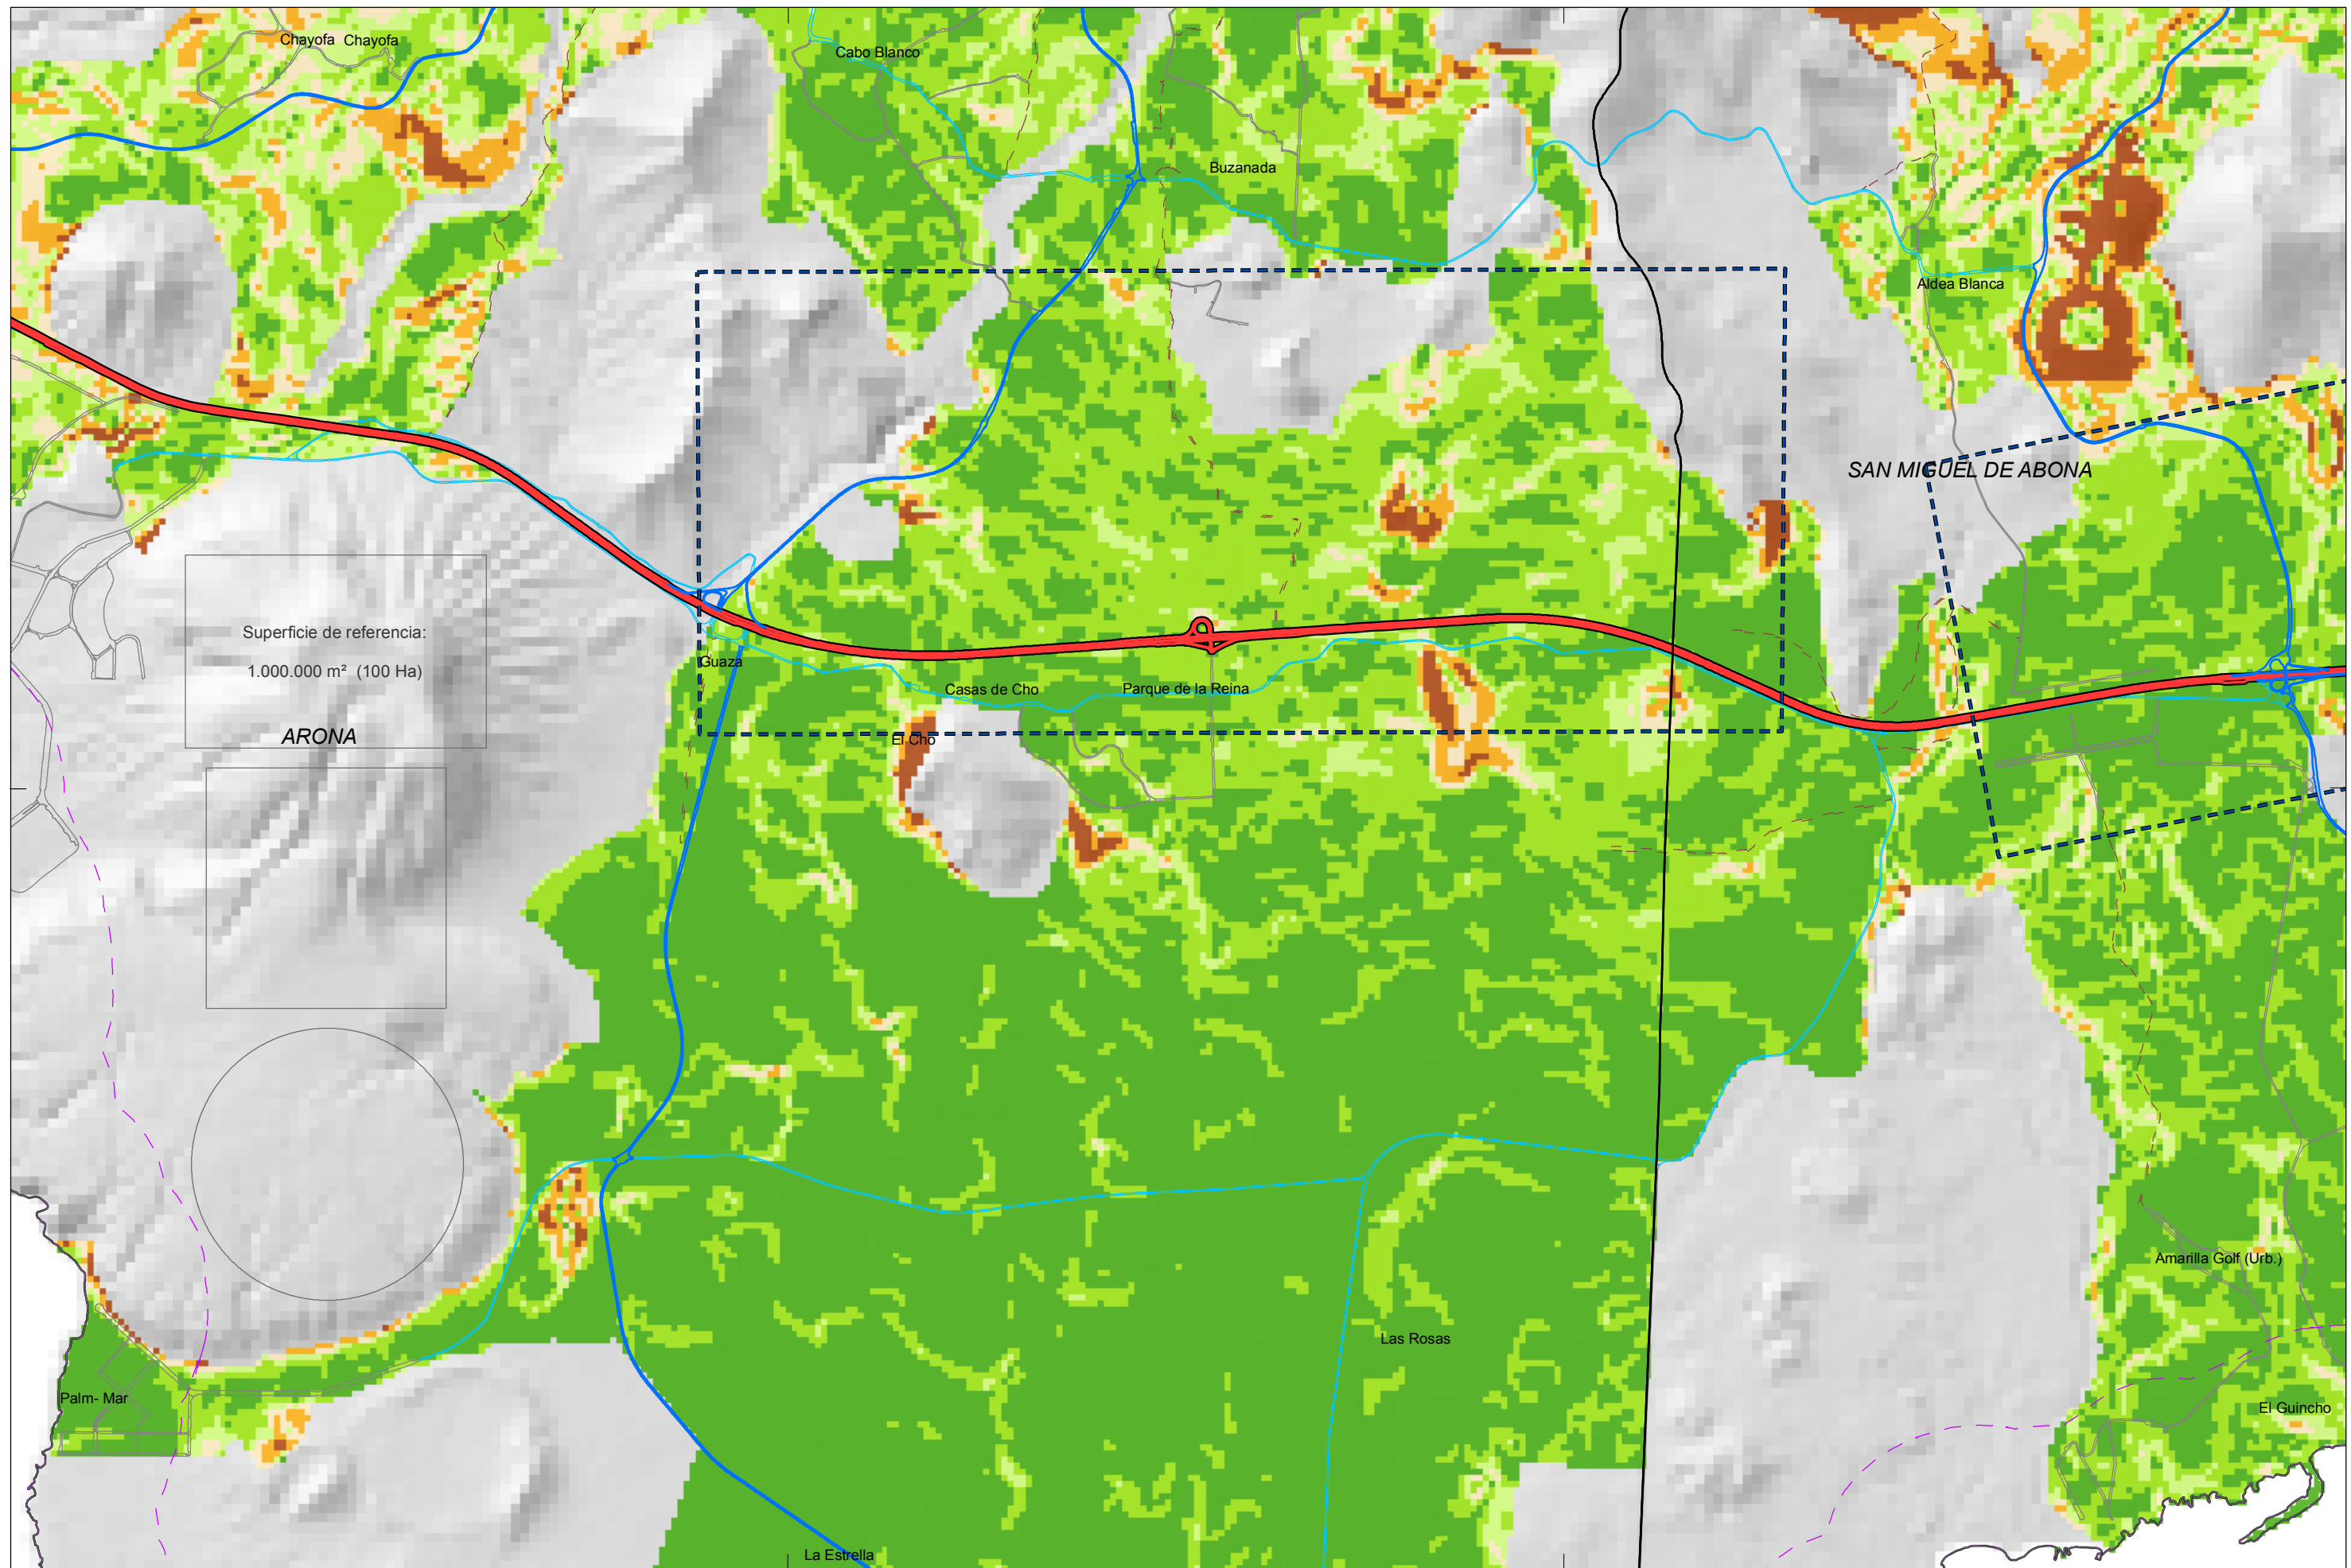

Superficie de referencia:  
1.000.000 m<sup>2</sup> (100 Ha)

**ARONA**

Base cartográfica:  
Modelo Digital  
del Terreno  
10 x 10 m  
GRAFICAN, año 1996  
Sis. de Referencia:  
ITRF93  
Elipsoide WGS84  
Res. Geodésica:  
RECCAN95  
Sistema de  
representación:  
UTM Huso 28 (ext)

LEYENDA:

Términos Municipales  
 Línea a 500 m de la costa  
 Zona de interés

**Viaro**

Autopista  
 Carretera principal  
 Carreteras secundarias y locales  
 Calles  
 Pistas

**Pendiente (%)**

< 5	15 - 20
5 - 10	20 - 30
10 - 15	> 30

Criterio de aptitud vertiente Norte: Pendiente < 20%  
 Criterio de aptitud vertiente Sur: Pendiente < 15%




**PLAN TERRITORIAL ESPECIAL DE ORDENACIÓN DE LA ACTIVIDAD INDUSTRIAL**

**VS25.1** ALTERNATIVAS DE UBICACIÓN DE INSTALACIONES INDUSTRIALES  
**CLINOMETRÍA**  
Valle de San Lorenzo

Fecha: Septiembre 2010

Escala: 1:25.000

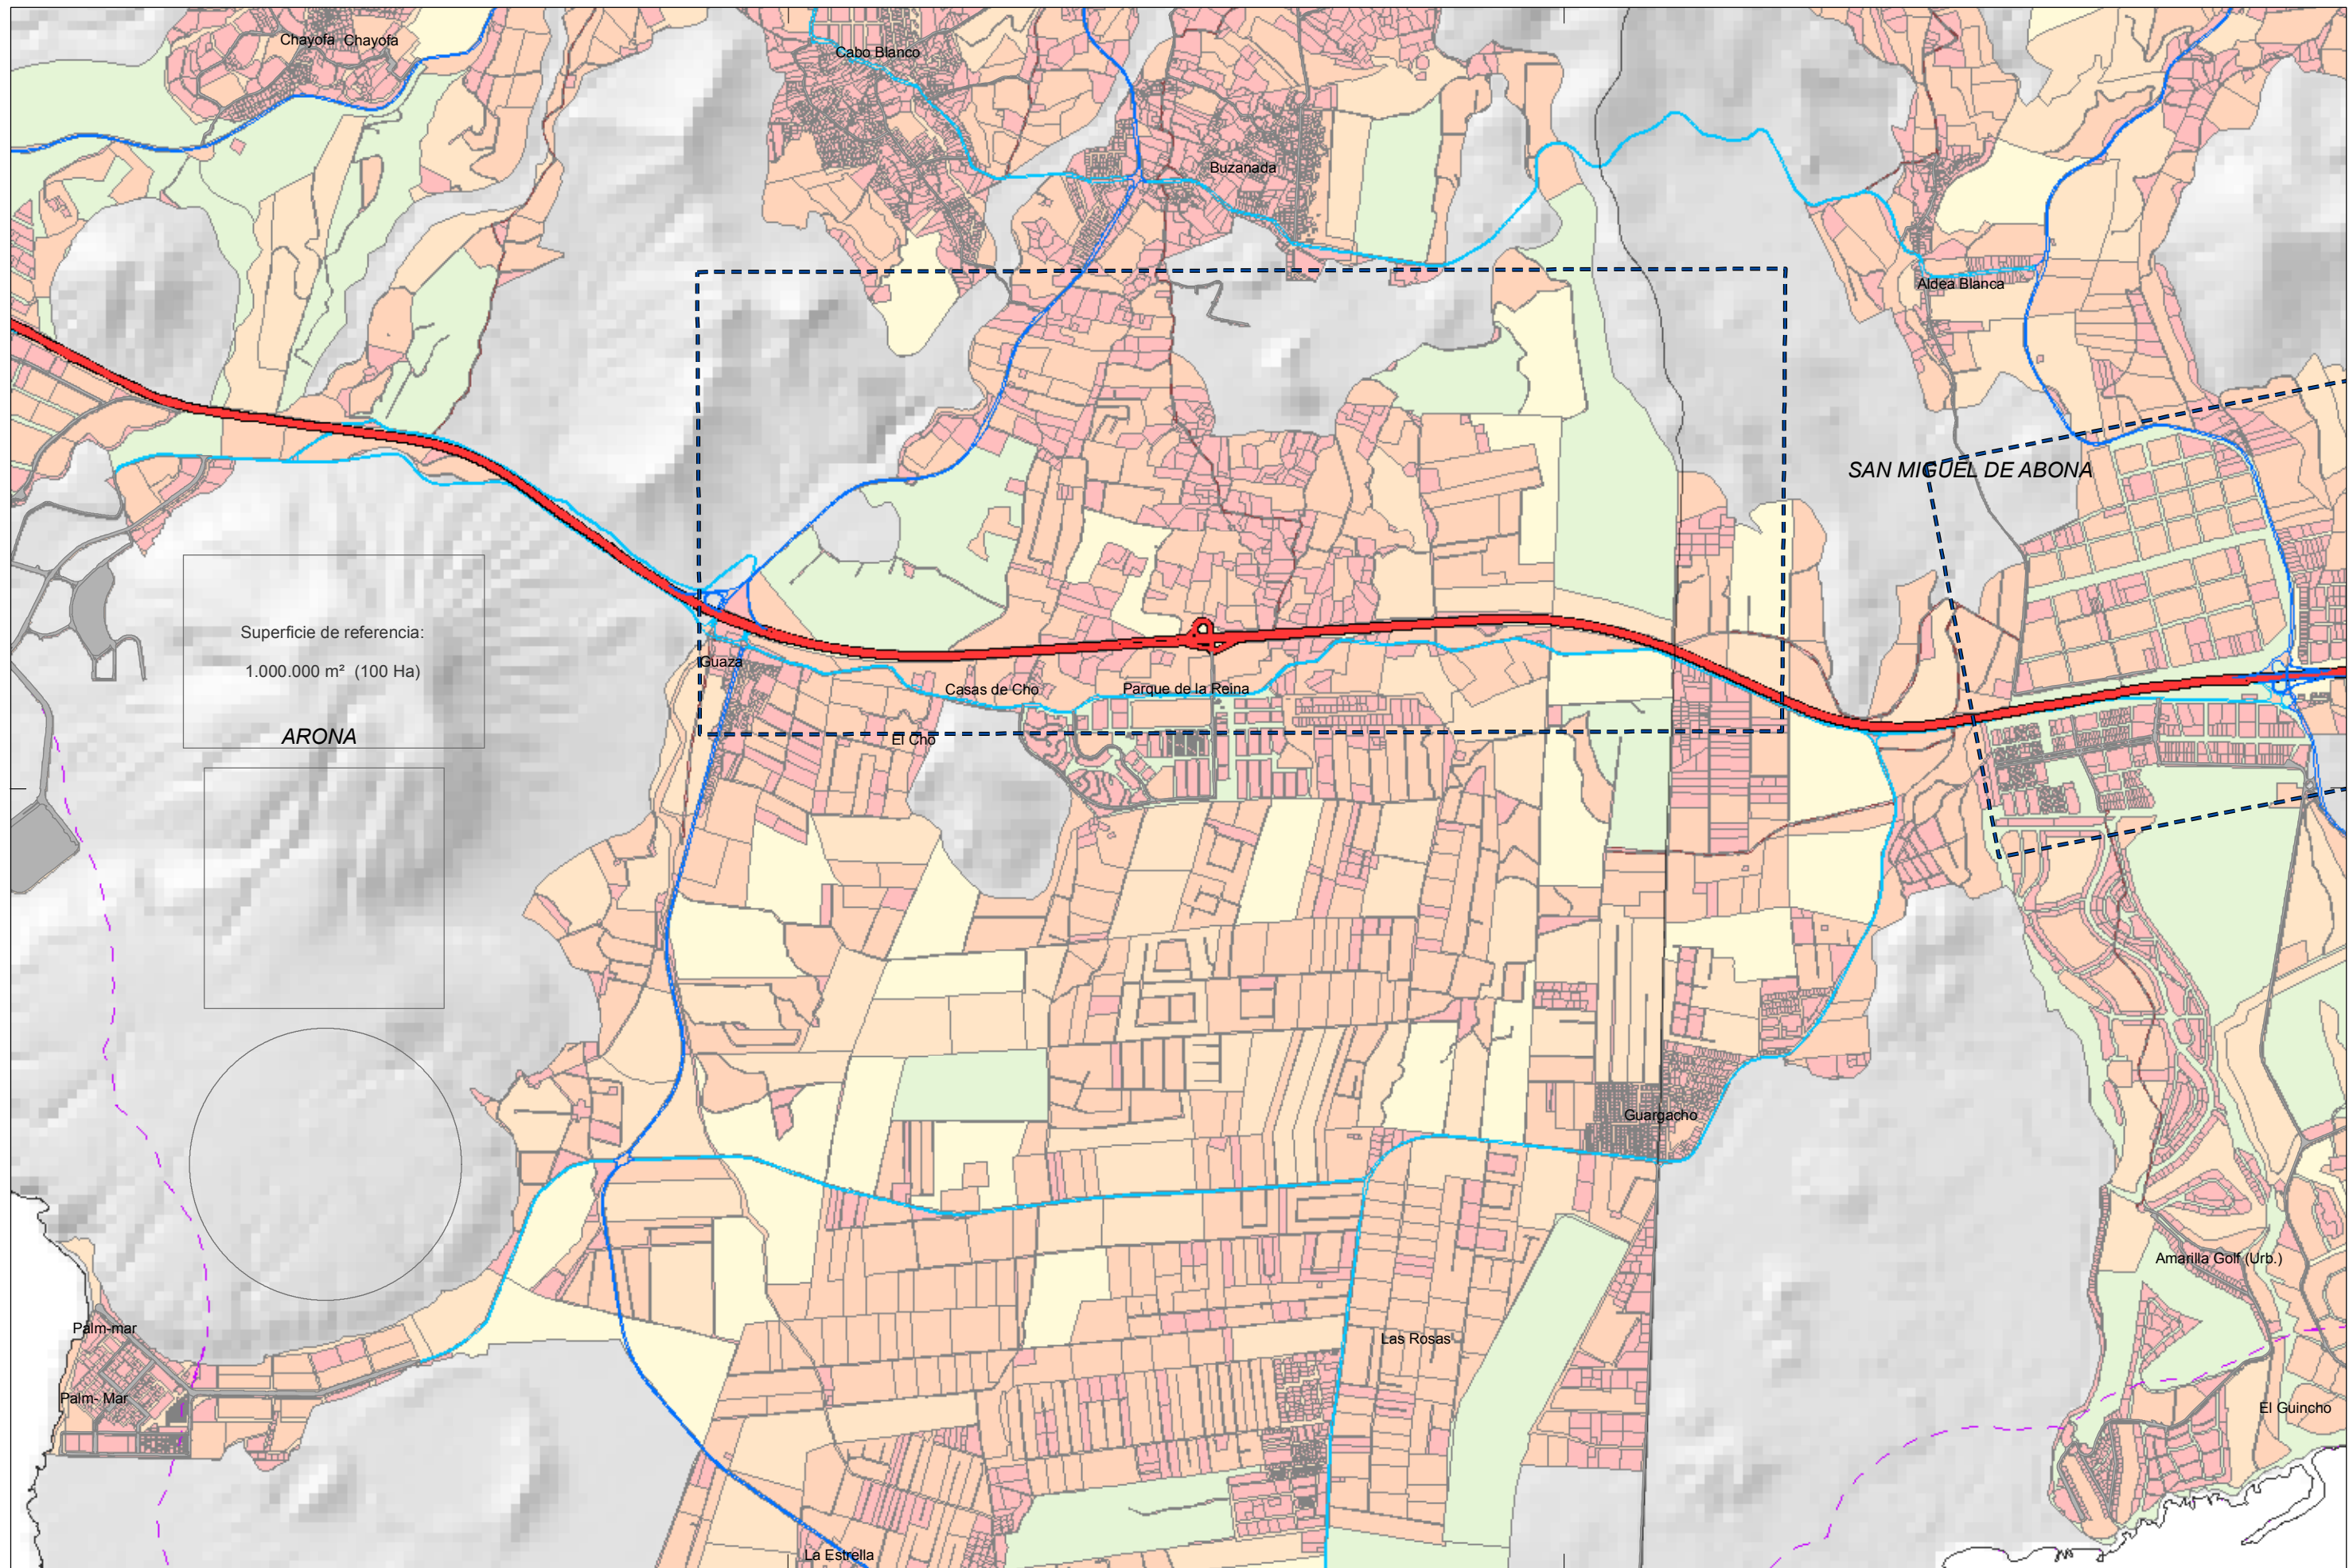

Superficie de referencia:  
1.000.000 m<sup>2</sup> (100 Ha)

ARONA

Base cartográfica:  
Modelo Digital  
del Terreno  
10 x 10 m  
GRAFCAN, año 1996  
Sis. de Referencia:  
ITRF93  
Elipsoide WGS84  
Res. Geodésica:  
RECCAN95  
Sistema de  
representación:  
UTM Huso 28 (ext)

LEYENDA:

- Términos Municipales
- Línea a 500 m de la costa
- Zona de interés

- Superficie de las parcelas**
- < 10.000 m<sup>2</sup>
  - 10.000 - 50.000 m<sup>2</sup>
  - 50.000 - 100.000 m<sup>2</sup>
  - 100.000 - 150.000 m<sup>2</sup>
  - > 150.000 m<sup>2</sup>

- Viaro**
- Autopista
  - Carretera principal
  - Carreteras secundarias y locales
  - Calles
  - Pistas




**PLAN TERRITORIAL ESPECIAL DE ORDENACIÓN DE LA ACTIVIDAD INDUSTRIAL**

ALTERNATIVAS DE UBICACIÓN DE INSTALACIONES INDUSTRIALES  
**ESTRUCTURA CATASTRAL**  
Valle de San Lorenzo

**VS25.2**


Fecha: Septiembre 2010

Escala: 1:25.000

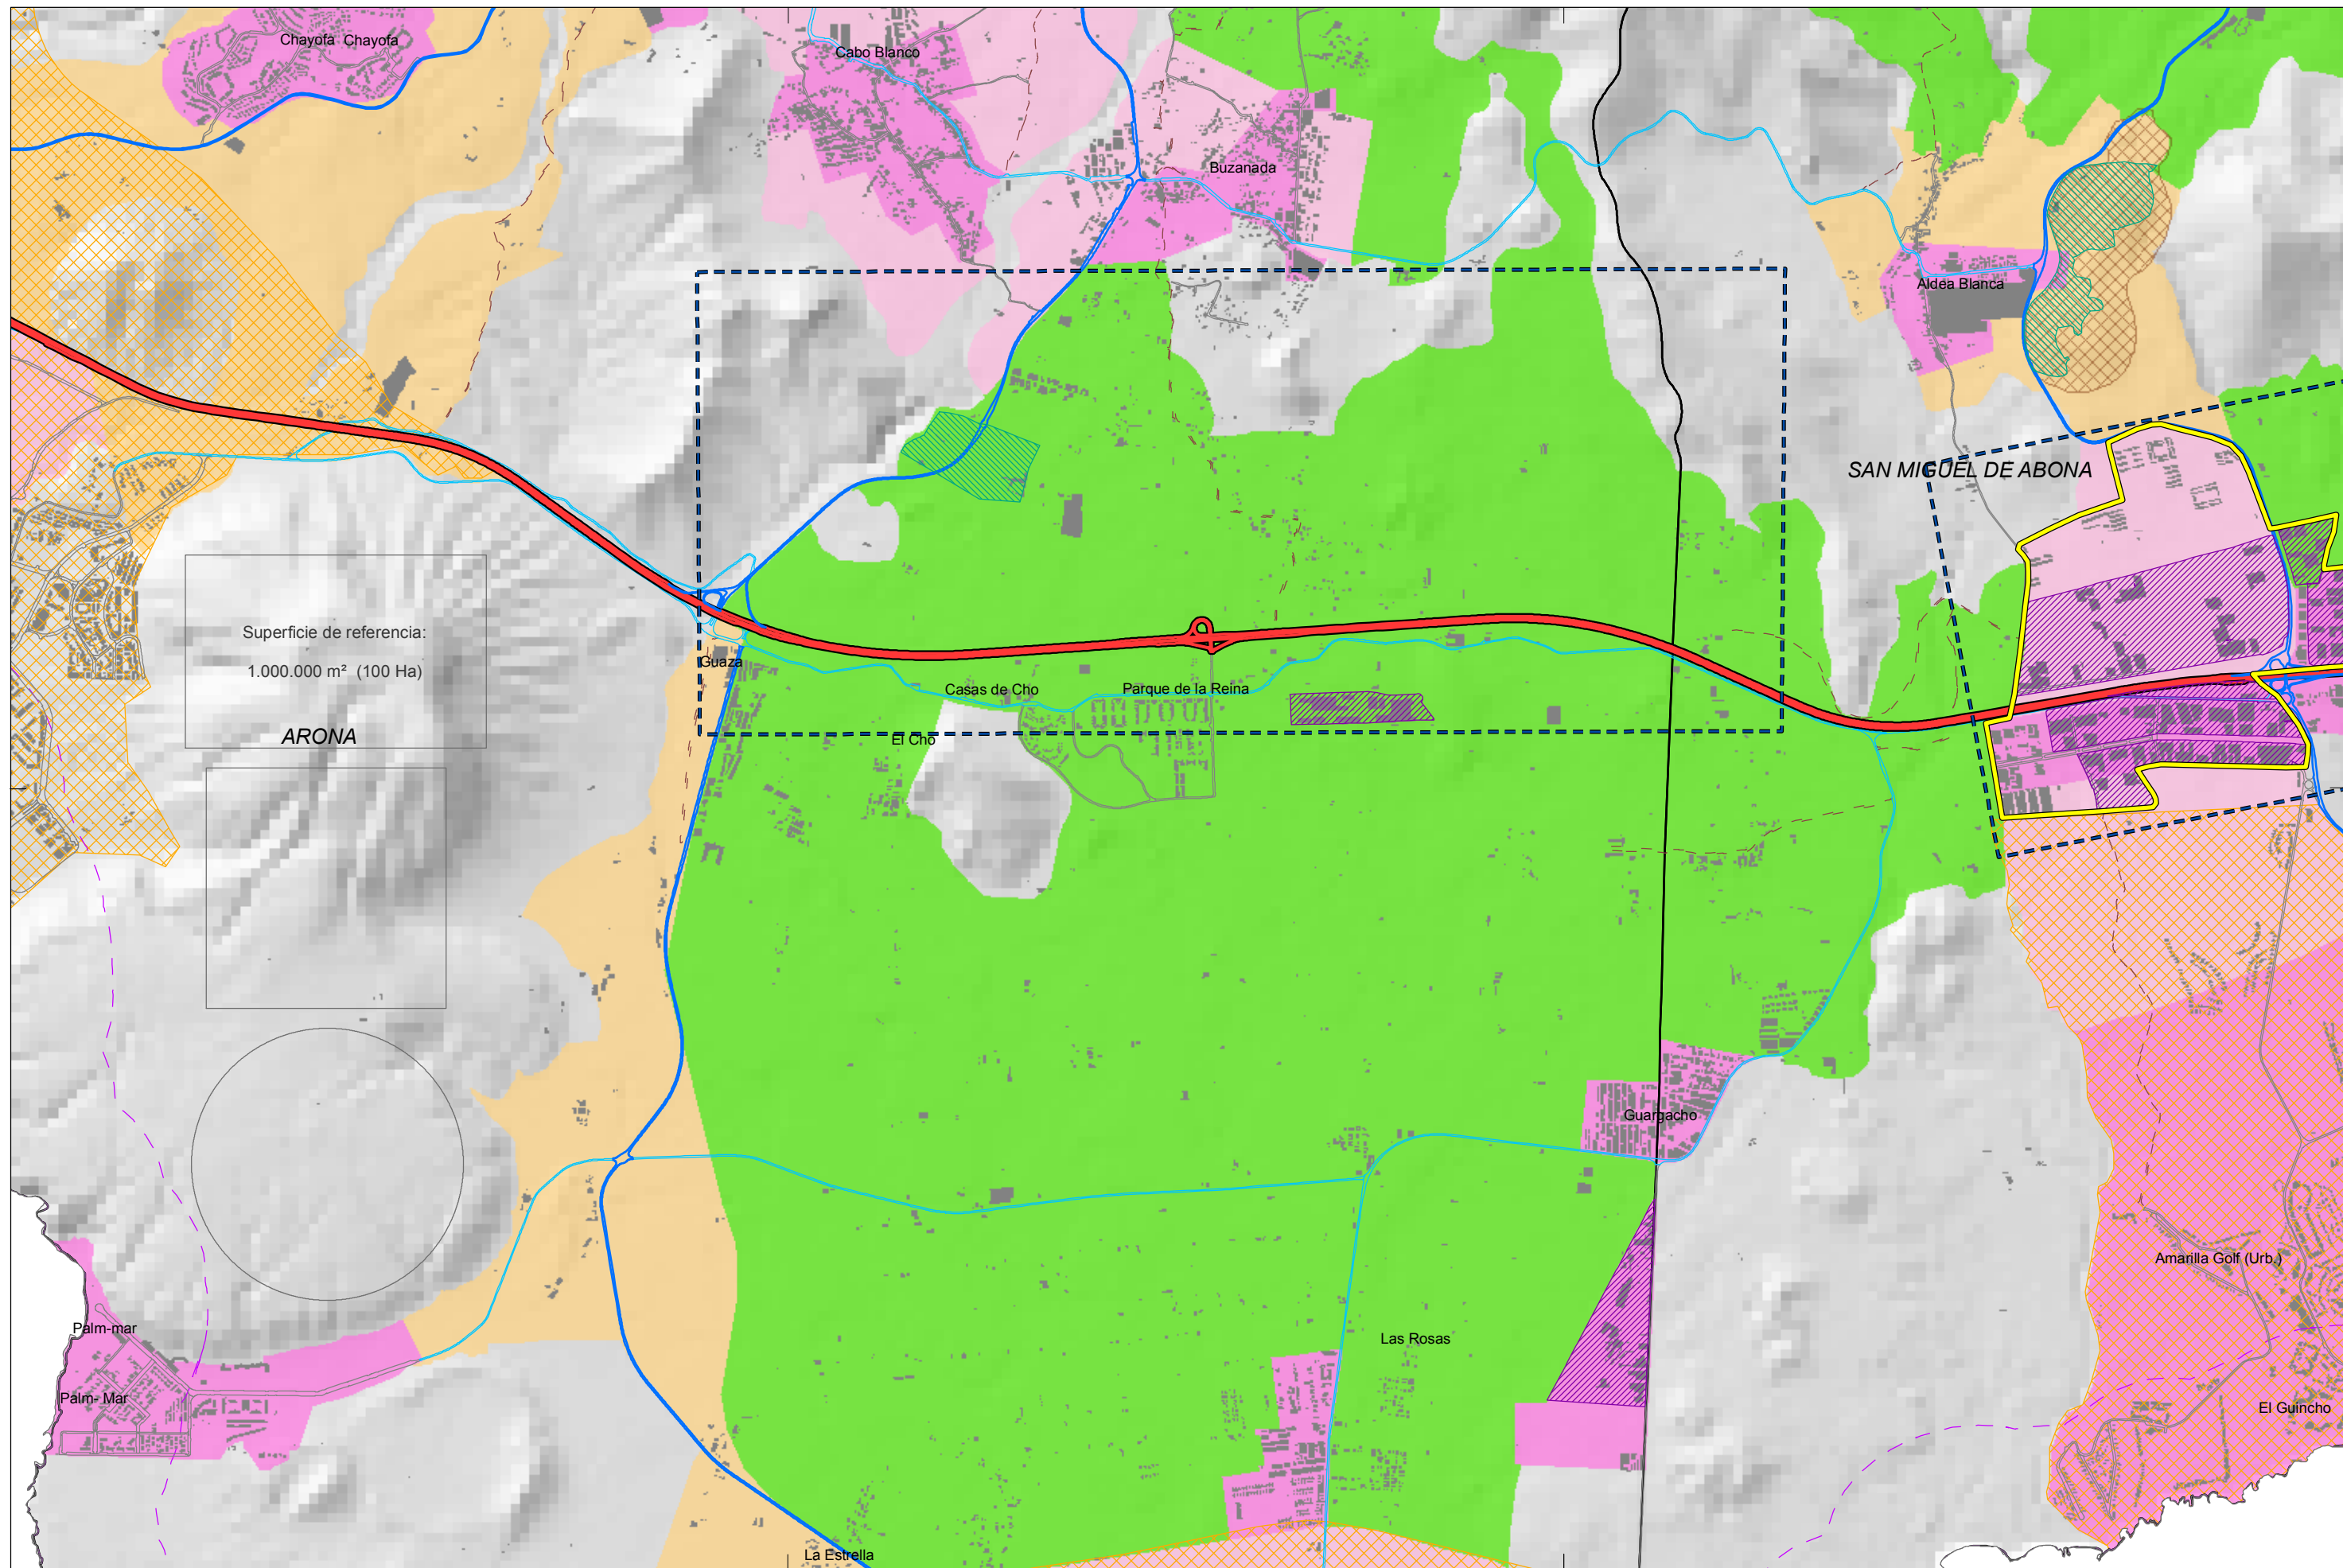

Superficie de referencia:  
1.000.000 m<sup>2</sup> (100 Ha)

ARONA

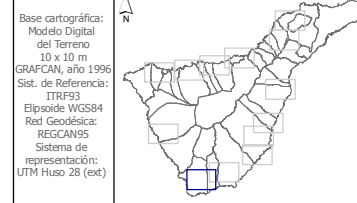

LEYENDA:

- Términos Municipales
- Edificaciones
- Línea a 500 m de costa
- Zona de interés

- Viaro existente**
- Autopista
  - Carret. principal
  - Carret. secundarias y locales
  - Calles
  - Pistas

- Localización de zonas industriales**
- Áreas Industriales
  - Polígonos de Gestión de Residuos
  - Polígonos Ganaderos

- Ámbitos según el PIOT**
- Ámbitos industriales y terciarios
  - Ámbito extractivo
  - Ámbito de referencia turístico

- Áreas de Regulación Homogénea del PIOT**
- Protec. Territorial
  - Protec. económica 1
  - Protec. económica 2
  - Protec. económica 3
  - Áreas expansión urbana
  - Áreas interés estratégico
  - Áreas urbanas



**PLAN TERRITORIAL ESPECIAL DE ORDENACIÓN DE LA ACTIVIDAD INDUSTRIAL**

**VS25.3** ALTERNATIVAS DE UBICACIÓN DE INSTALACIONES INDUSTRIALES  
ZONIFICACIÓN DEL PLAN INSULAR Y LOCALIZACIÓN DE ÁMBITOS INDUSTRIALES  
Valle de San Lorenzo

Fecha: Septiembre 2010

Escala: 1:25.000