

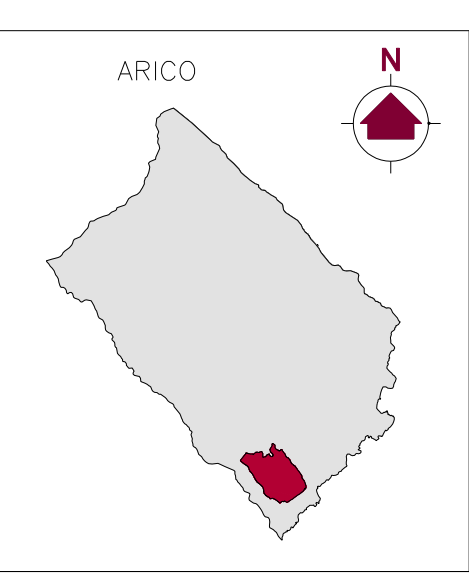
 
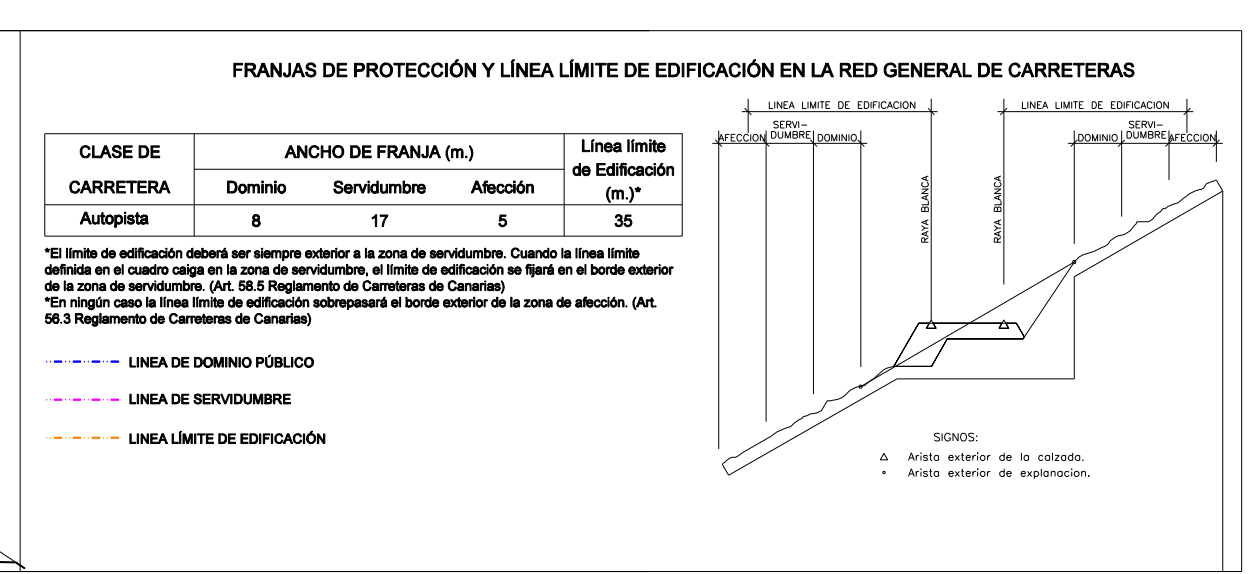
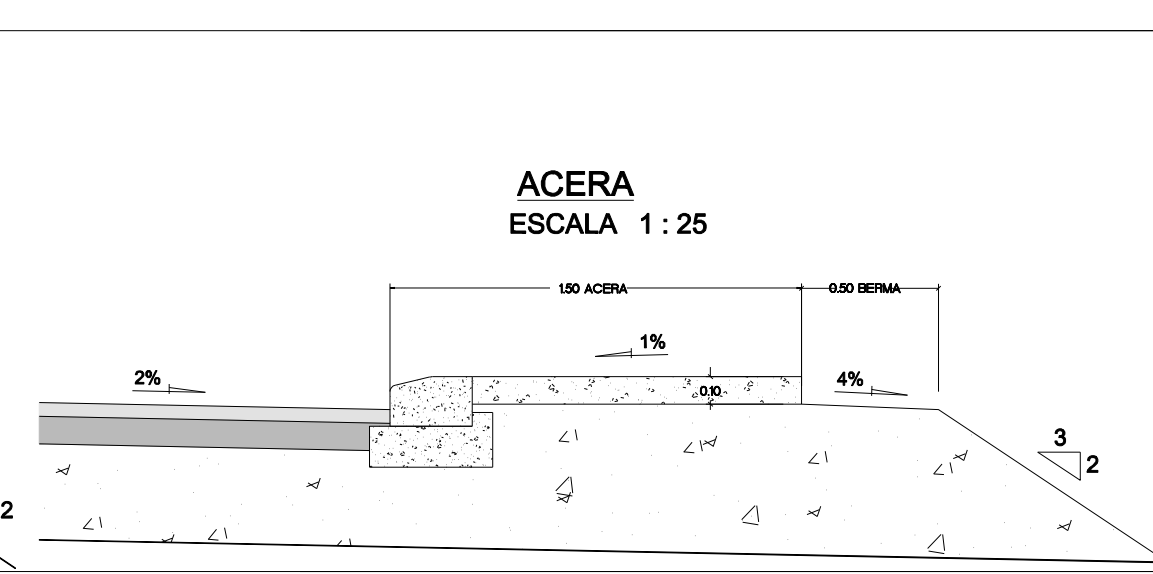
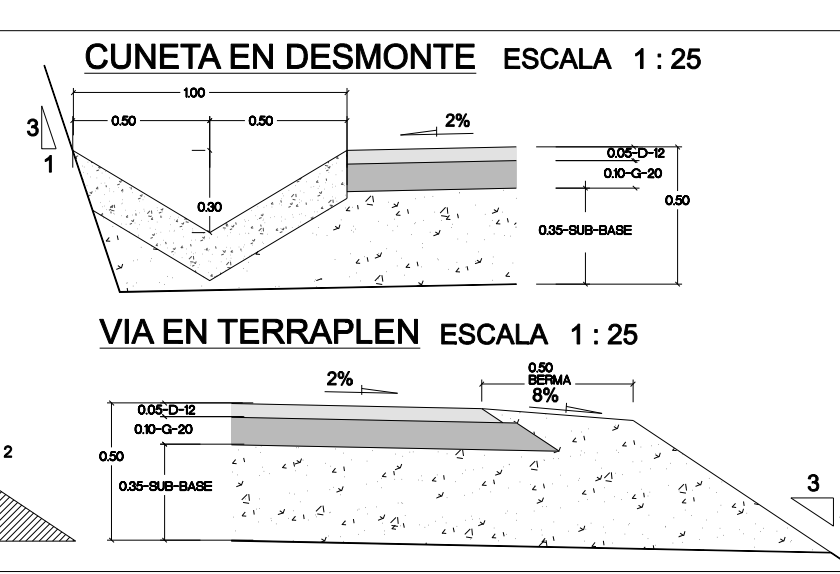
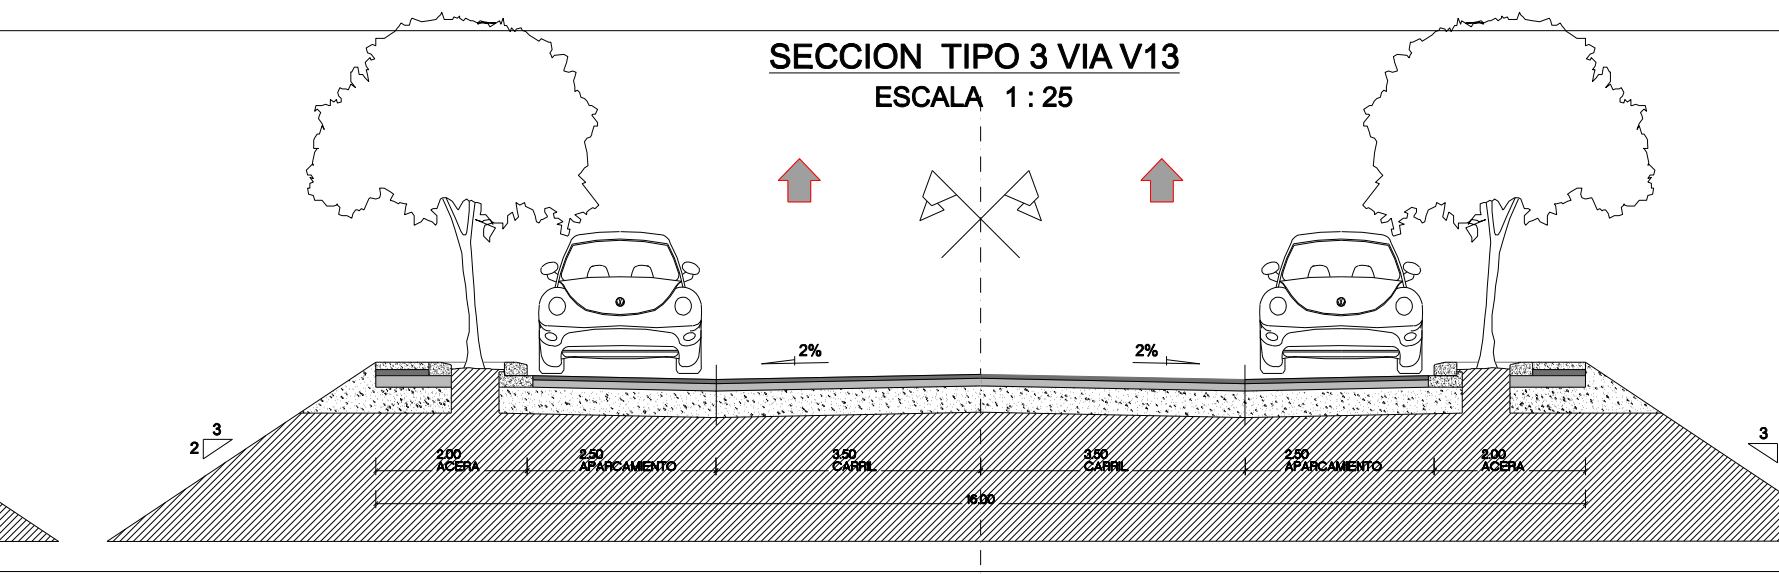


T. M. de Arico

T. M. de Arico

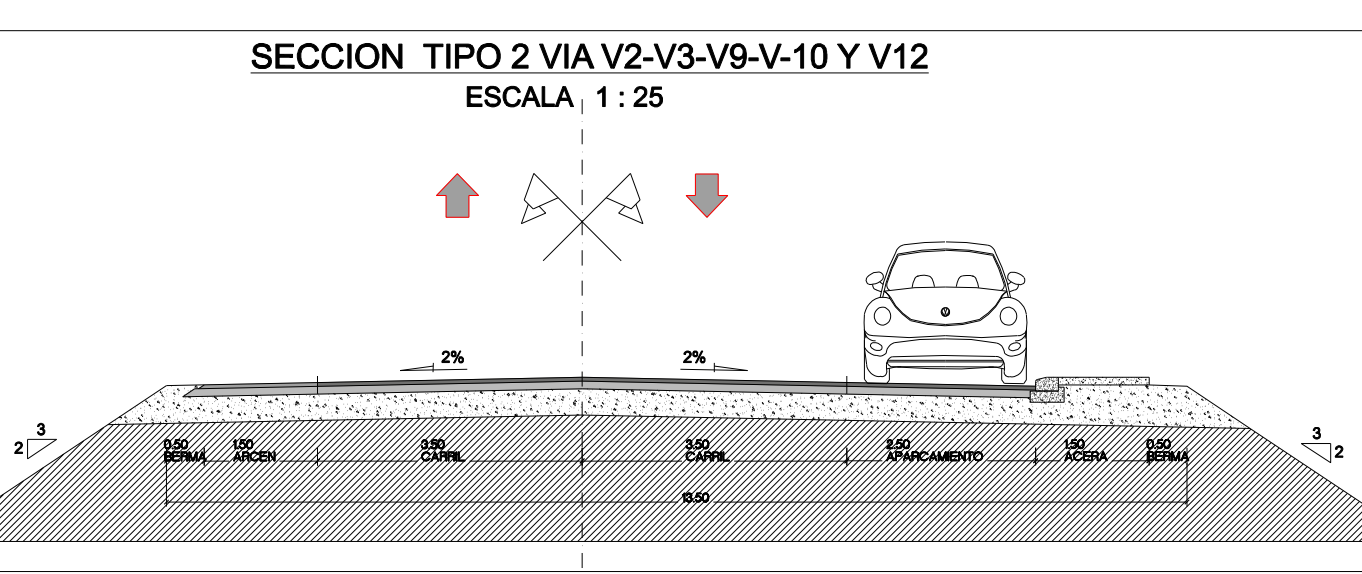

- Ámbito de Ordenación
- Límite Municipal
- Protección de barranco
- Enrocamiento de barranco
- Ámbito Sistema General de Infraestructura Comunal
- Sistema General Comunal de Infraestructura Comunal (Sistema General de Infraestructura Comunal)

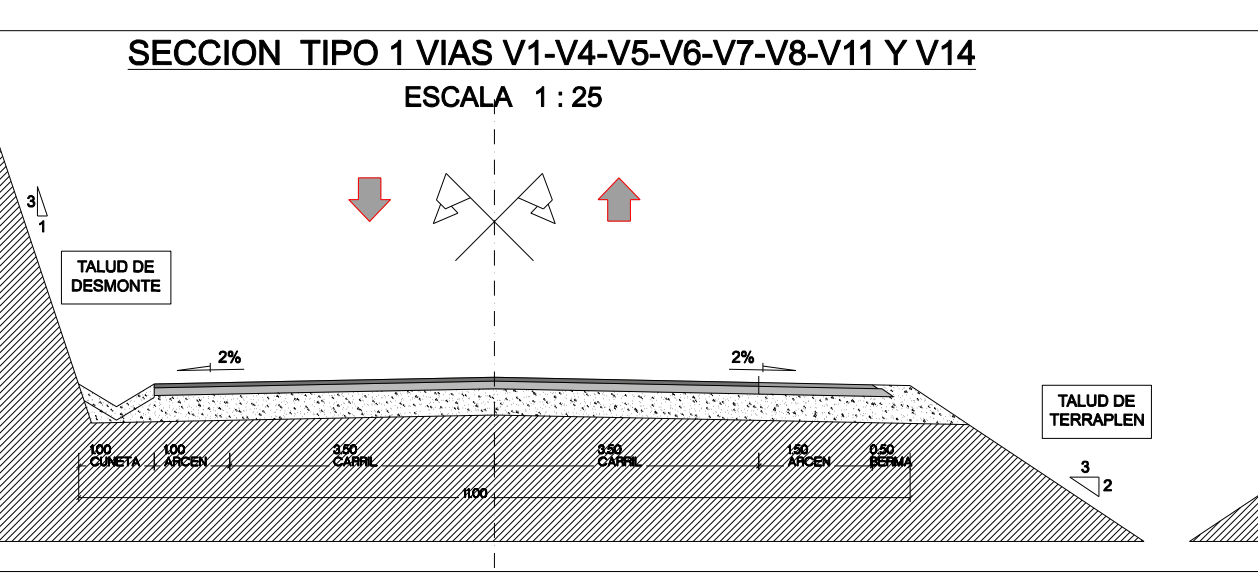

PLAN TERRITORIAL PARCIAL DE ORDENACIÓN DEL COMPLEJO AMBIENTAL DE TENERIFE Y ÁMBITO EXTRACTIVO DE GUAMA-EL GRILLO
APROBACIÓN PROVISIONAL

431/14

SEPTIEMBRE 2016

Nº 12-O

PLANO DE ORDENACIÓN: ORDENACIÓN DETALLADA COMPLEJO AMBIENTAL RED VIARIA

Revisión: Nº Fecha Revisión: Nº Fecha Revisión: Nº Fecha

Escala: 1:5000