

FIGURAS DE PROTECCIÓN AMBIENTAL

- Zona Especial Protección para las Aves. ZEPA
- Lugares de Importancia Comunitaria. LIC
- Área Importante para las Aves. IBA

Espacios Naturales Protegidos

- Sitio de Interés Científico
- Reserva Natural Especial
- Reserva Natural Integral
- Parque Natural de la Corona Forestal
- Paisaje Protegido
- Monumento Natural
- Parque Rural

Áreas de Sensibilidad Ecológica

- Áreas de Sensibilidad Ecológica

Hábitat de Interés Comunitario

- Hábitat de Interés Comunitario

PATRIMONIO CULTURAL

Bienes de Interés Cultural

- Bienes de Interés Cultural

Catálogo Municipal

- Patrimonio arquitectónico
- Patrimonio arqueológico
- Patrimonio etnográfico
- Patrimonio natural, paisajístico, ecológico

RIESGO DE AVENIDAS

- Zona de Riesgo de Avenidas

Tramas del trazado seleccionado

- Estación
- Falso túnel
- Superficie
- Túnel
- Viaducto
- Zona de influencia
- Límite municipal



TÍTULO: **PLAN TERRITORIAL ESPECIAL DE ORDENACIÓN DE INFRAESTRUCTURAS DEL TREN DEL NORTE. APROBACIÓN INICIAL - MEMORIA DE ORDENACIÓN**


CONSULTOR: **ineco**

ESCALA ORIGINAL A3
1:5.000
0 50 100 Metros
NUMÉRICA GRÁFICA

FECHA
JULIO 2012

Nº DE PLANO
2.11
HOJA 12 DE 22

TÍTULO DE PLANO:
EFECTOS DEL PTEOI DEL TREN DEL NORTE

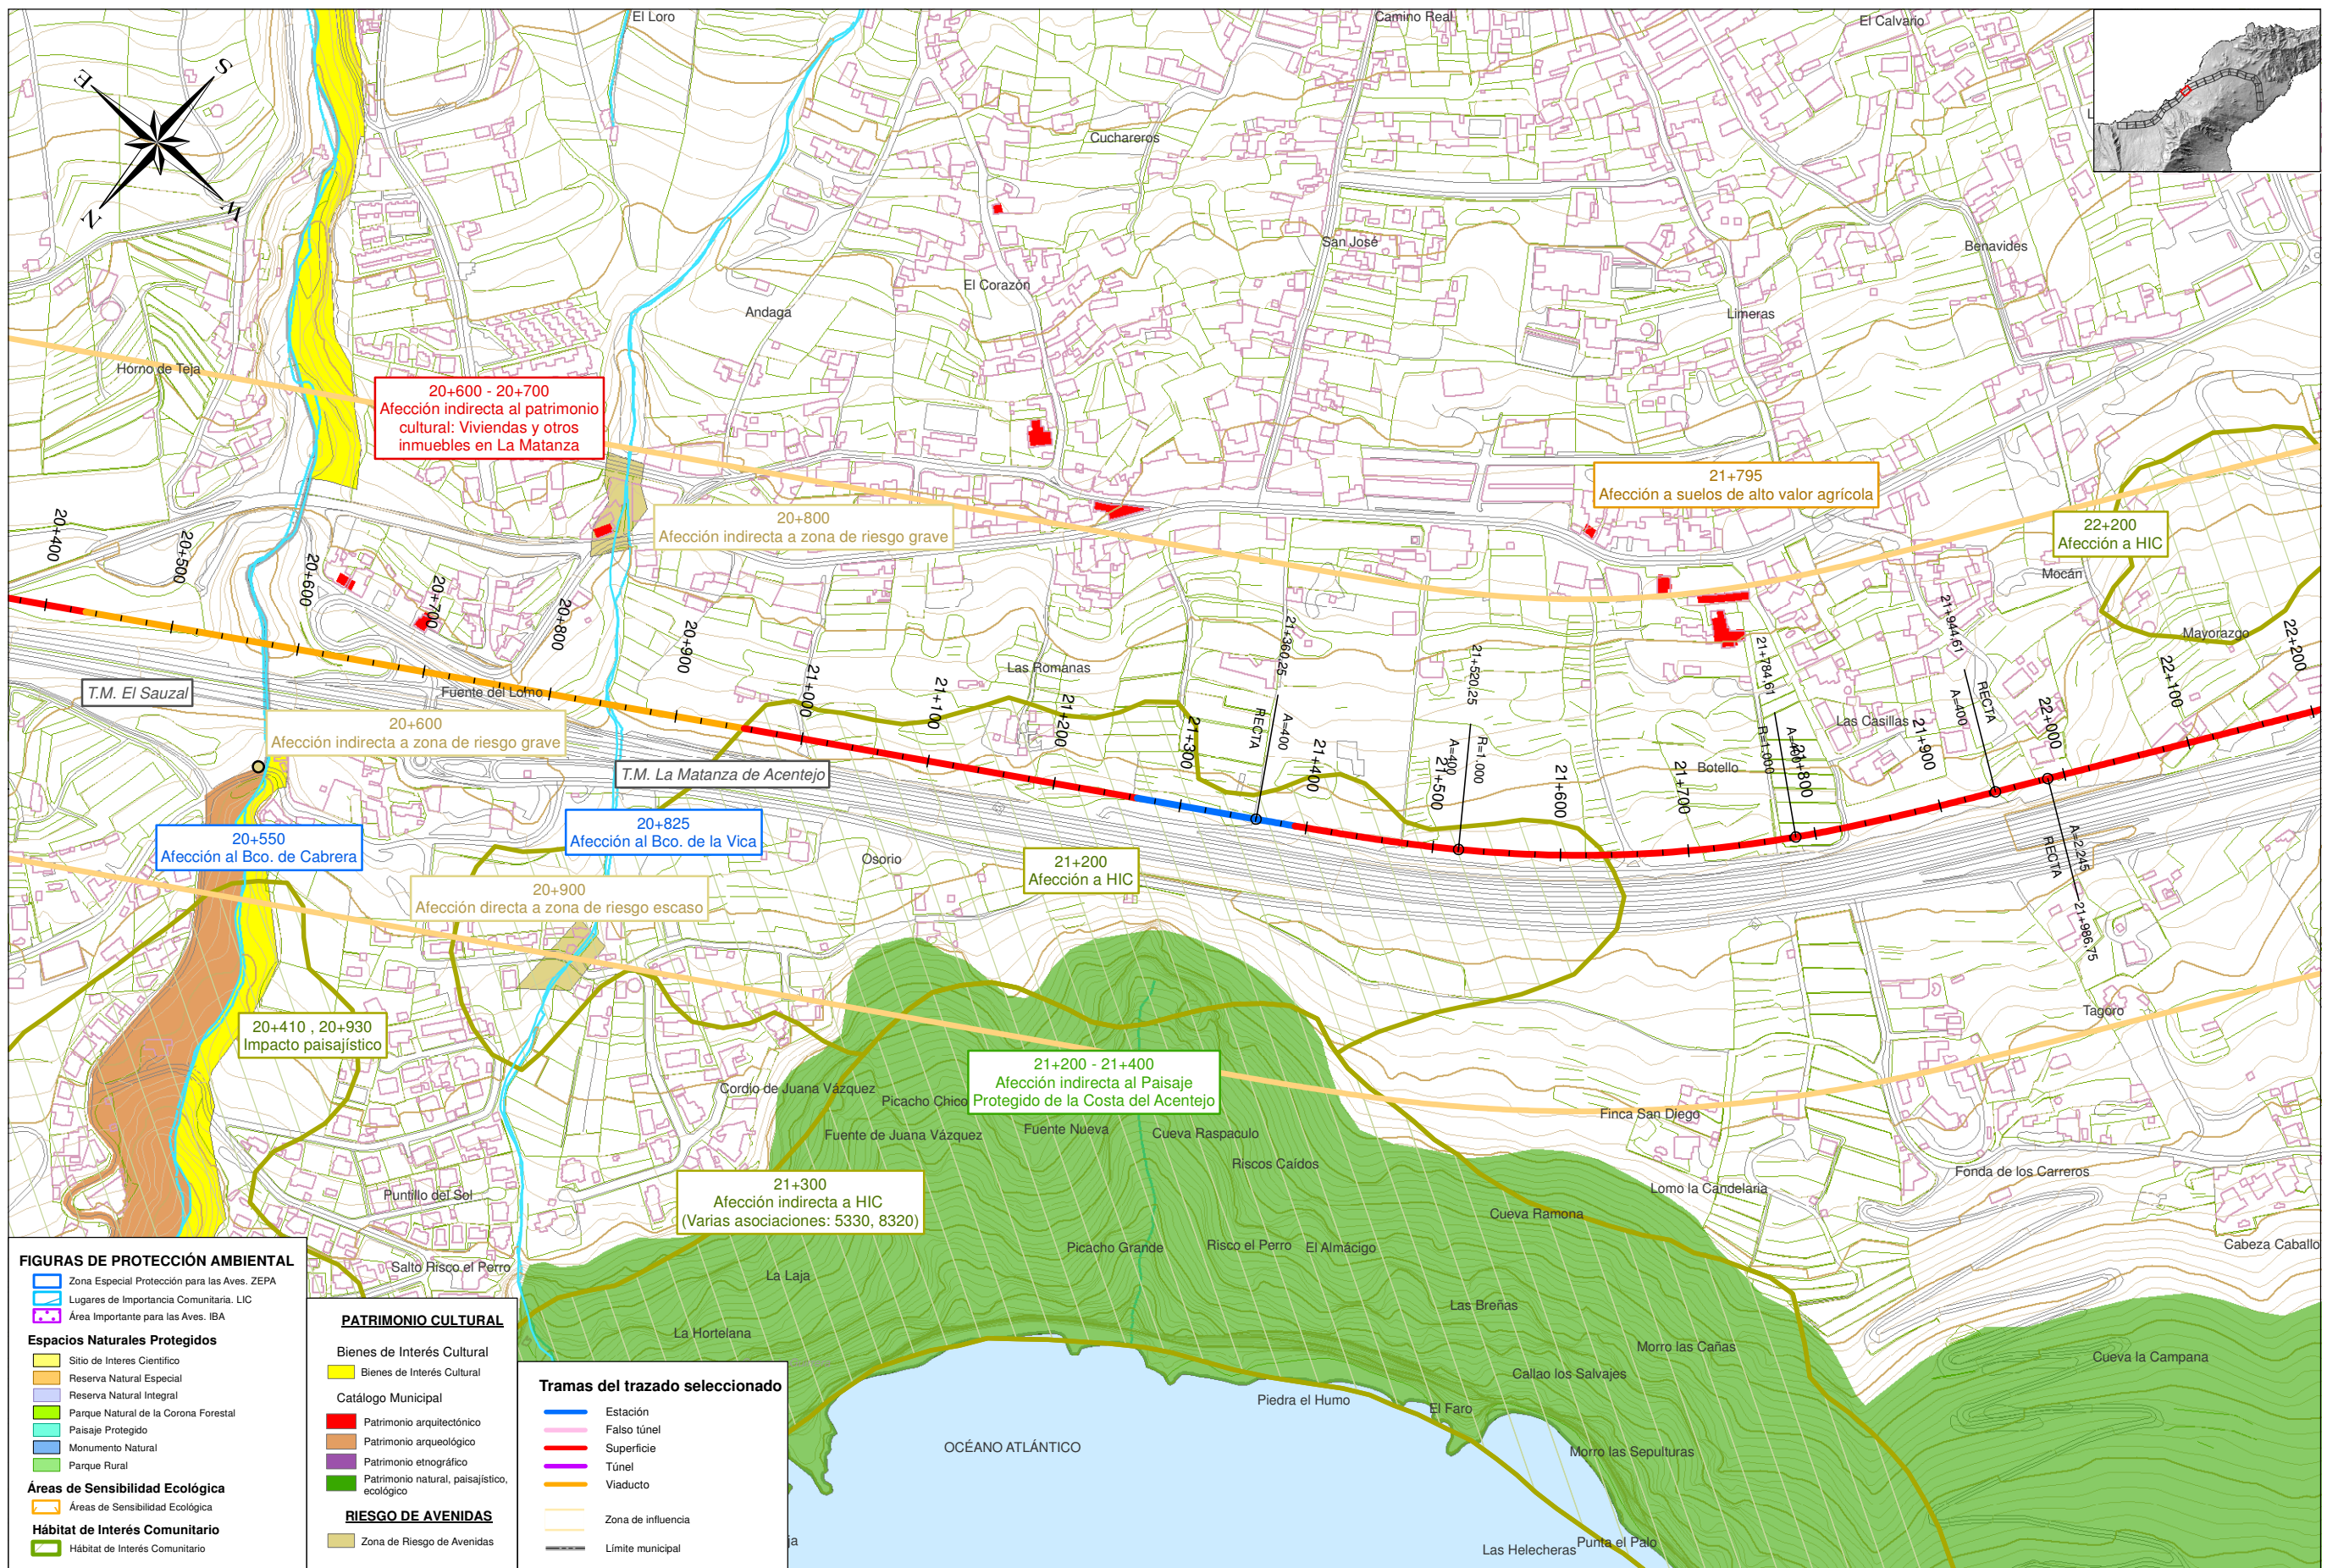

- FIGURAS DE PROTECCIÓN AMBIENTAL**
- ▭ Zona Especial Protección para las Aves. ZEPA
 - ▭ Lugares de Importancia Comunitaria. LIC
 - ▭ Área Importante para las Aves. IBA
- Espacios Naturales Protegidos**
- ▭ Sitio de Interés Científico
 - ▭ Reserva Natural Especial
 - ▭ Reserva Natural Integral
 - ▭ Parque Natural de la Corona Forestal
 - ▭ Paisaje Protegido
 - ▭ Monumento Natural
 - ▭ Parque Rural
- Áreas de Sensibilidad Ecológica**
- ▭ Áreas de Sensibilidad Ecológica
- Hábitat de Interés Comunitario**
- ▭ Hábitat de Interés Comunitario

- PATRIMONIO CULTURAL**
- Bienes de Interés Cultural**
- ▭ Bienes de Interés Cultural
- Catálogo Municipal**
- ▭ Patrimonio arquitectónico
 - ▭ Patrimonio arqueológico
 - ▭ Patrimonio etnográfico
 - ▭ Patrimonio natural, paisajístico, ecológico
- RIESGO DE AVENIDAS**
- ▭ Zona de Riesgo de Avenidas

- Tramas del trazado seleccionado**
- ▬ Estación
 - ▬ Falso túnel
 - ▬ Superficie
 - ▬ Túnel
 - ▬ Viaducto
 - ▬ Zona de influencia
 - ▬ Límite municipal



TÍTULO: **PLAN TERRITORIAL ESPECIAL DE ORDENACIÓN DE INFRAESTRUCTURAS DEL TREN DEL NORTE. APROBACIÓN INICIAL - MEMORIA DE ORDENACIÓN**



CONSULTOR: **ineco**

ESCALA ORIGINAL A3: 1:5.000


0 50 100 Metros

NUMÉRICA | GRÁFICA

FECHA: JULIO 2012

Nº DE PLANO: 2.11
HOJA 13 DE 22

TÍTULO DE PLANO: **EFFECTOS DEL PTEOI DEL TREN DEL NORTE**

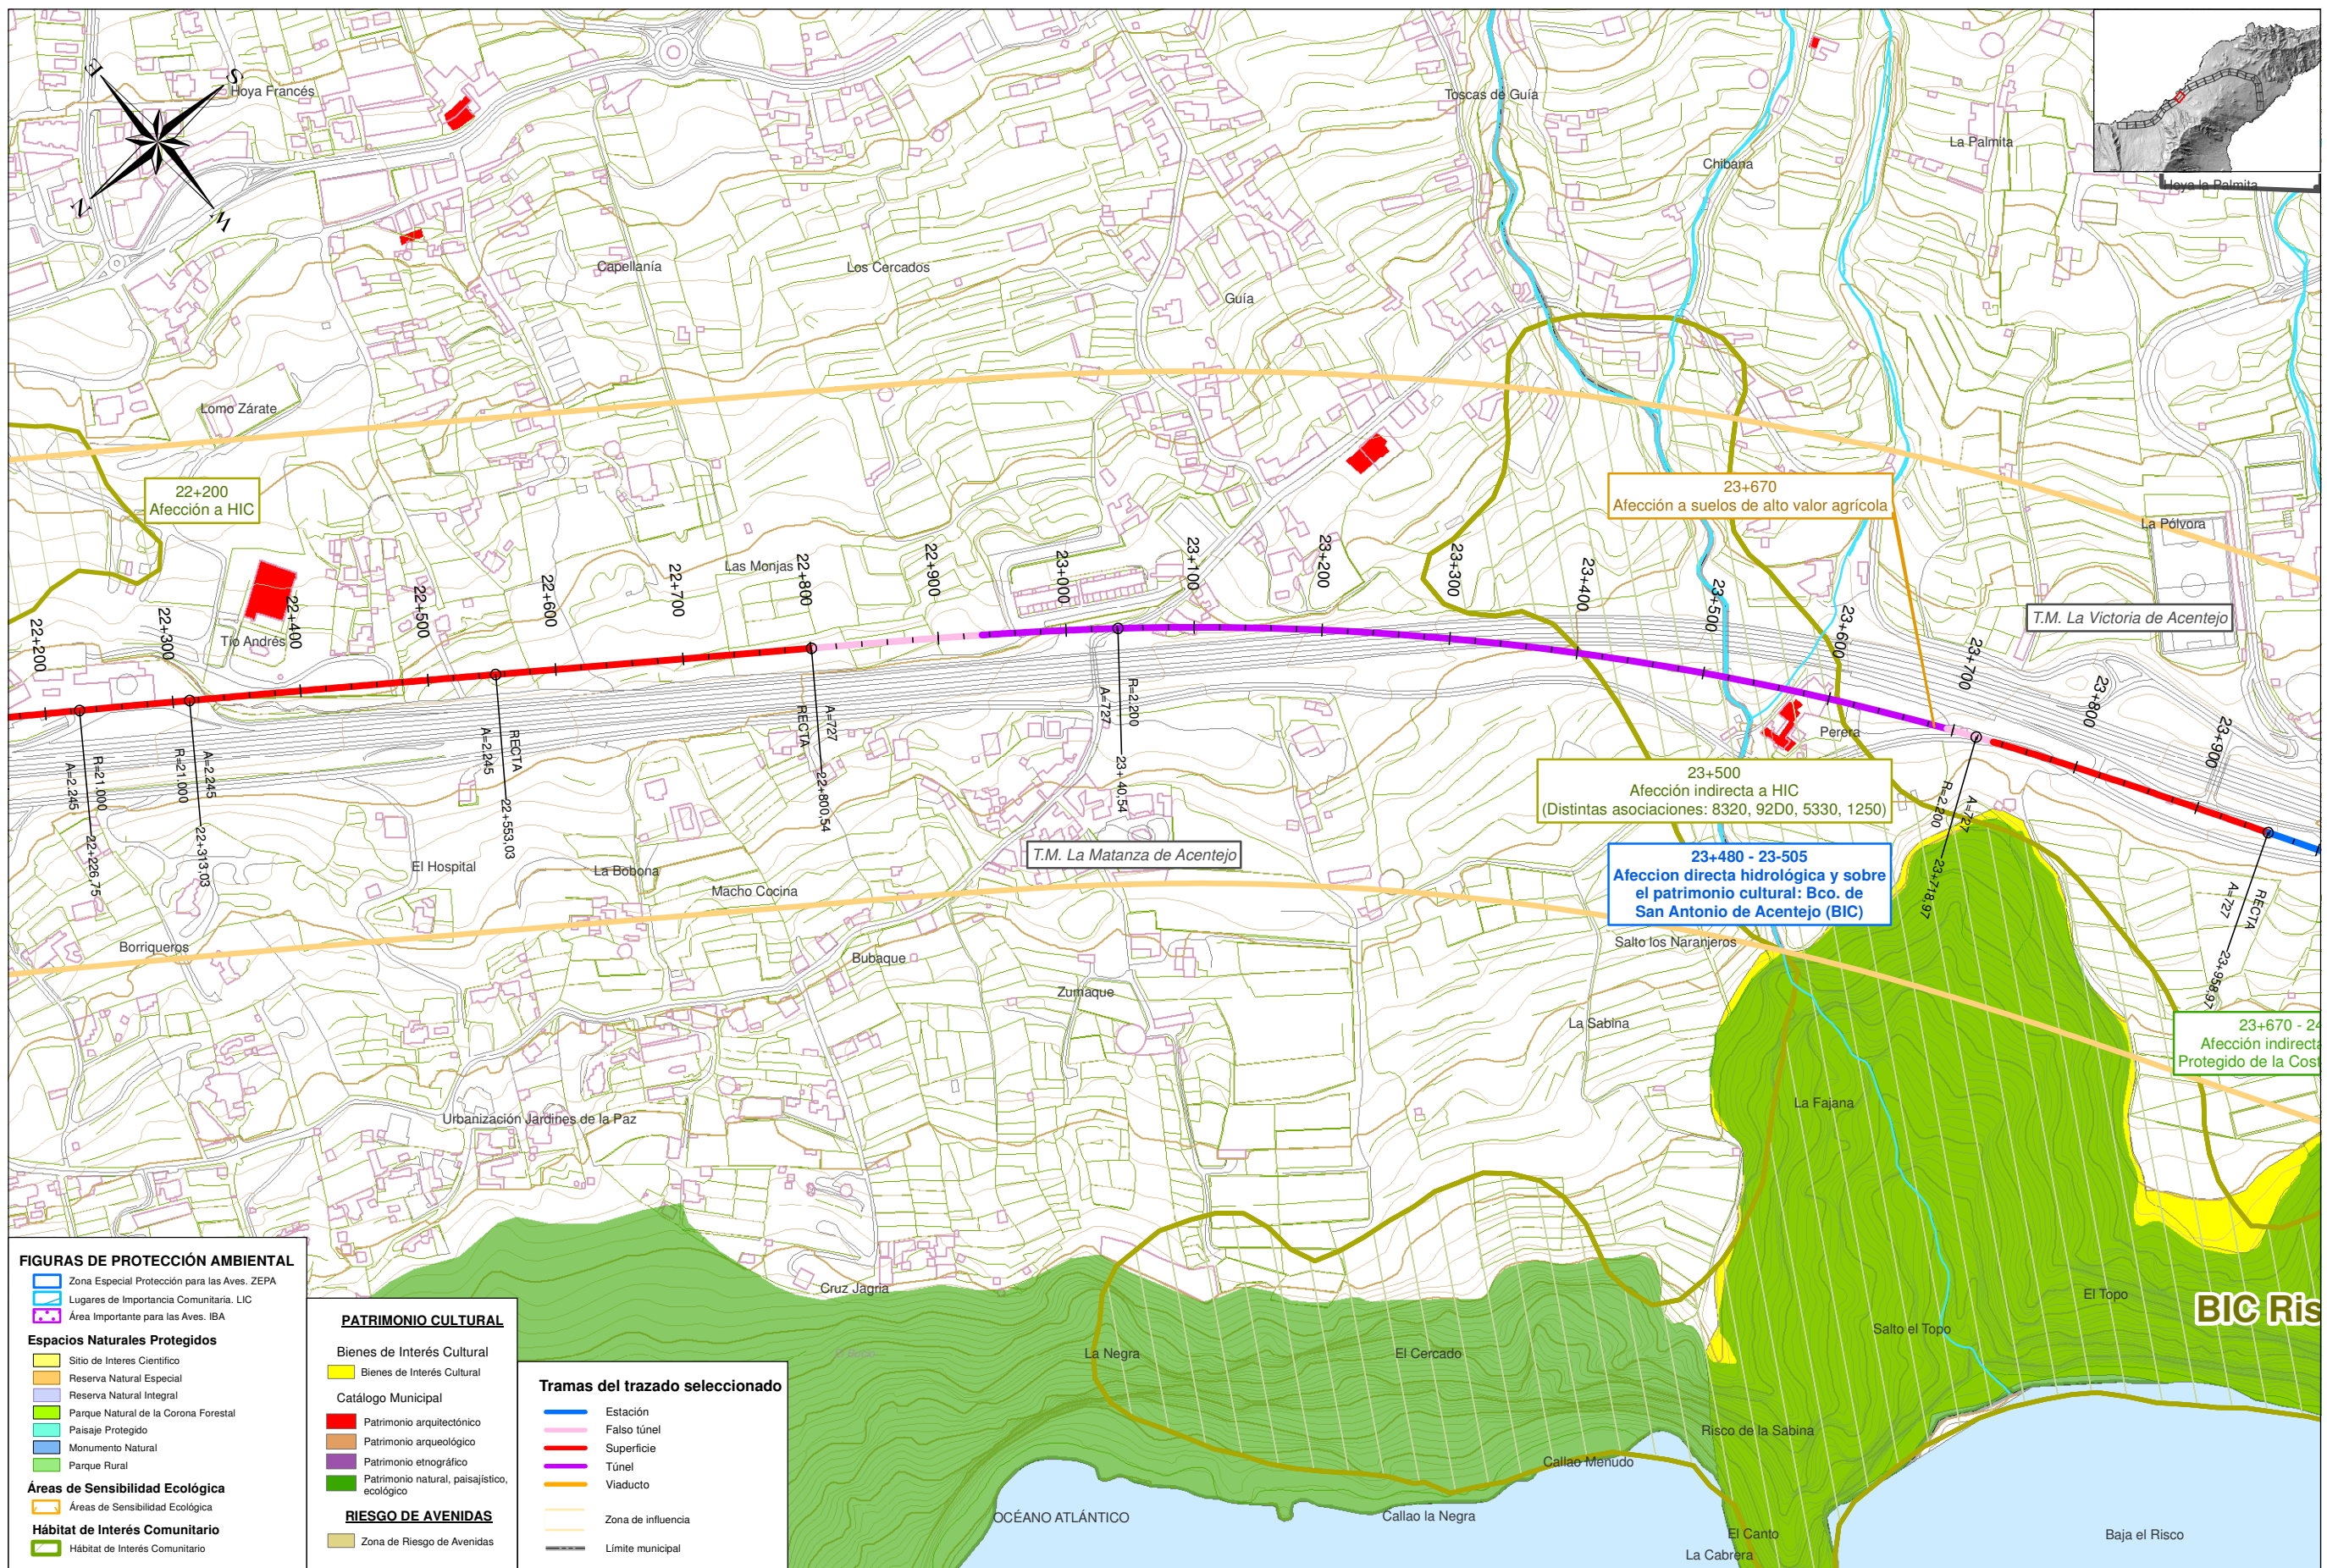

FIGURAS DE PROTECCIÓN AMBIENTAL

- Zona Especial Protección para las Aves. ZEPA
- Lugares de Importancia Comunitaria. LIC
- Área Importante para las Aves. IBA

Espacios Naturales Protegidos

- Sitio de Interés Científico
- Reserva Natural Especial
- Reserva Natural Integral
- Parque Natural de la Corona Forestal
- Paisaje Protegido
- Monumento Natural
- Parque Rural

Áreas de Sensibilidad Ecológica

- Áreas de Sensibilidad Ecológica

Hábitat de Interés Comunitario

- Hábitat de Interés Comunitario

PATRIMONIO CULTURAL

Bienes de Interés Cultural

- Bienes de Interés Cultural

Catálogo Municipal

- Patrimonio arquitectónico
- Patrimonio arqueológico
- Patrimonio etnográfico
- Patrimonio natural, paisajístico, ecológico

RIESGO DE AVENIDAS

- Zona de Riesgo de Avenidas

Tramas del trazado seleccionado

- Estación
- Falso túnel
- Superficie
- Túnel
- Viaducto
- Zona de influencia
- Límite municipal



TÍTULO: **PLAN TERRITORIAL ESPECIAL DE ORDENACIÓN DE INFRAESTRUCTURAS DEL TREN DEL NORTE. APROBACIÓN INICIAL - MEMORIA DE ORDENACIÓN**



CONSULTOR: **ineco**


ESCALA ORIGINAL A3
1:5.000
0 50 100 Metros

NUMÉRICA GRÁFICA

FECHA: **JULIO 2012**

Nº DE PLANO: **2.11**
HOJA 14 DE 22

TÍTULO DE PLANO: **EFFECTOS DEL PTEOI DEL TREN DEL NORTE**

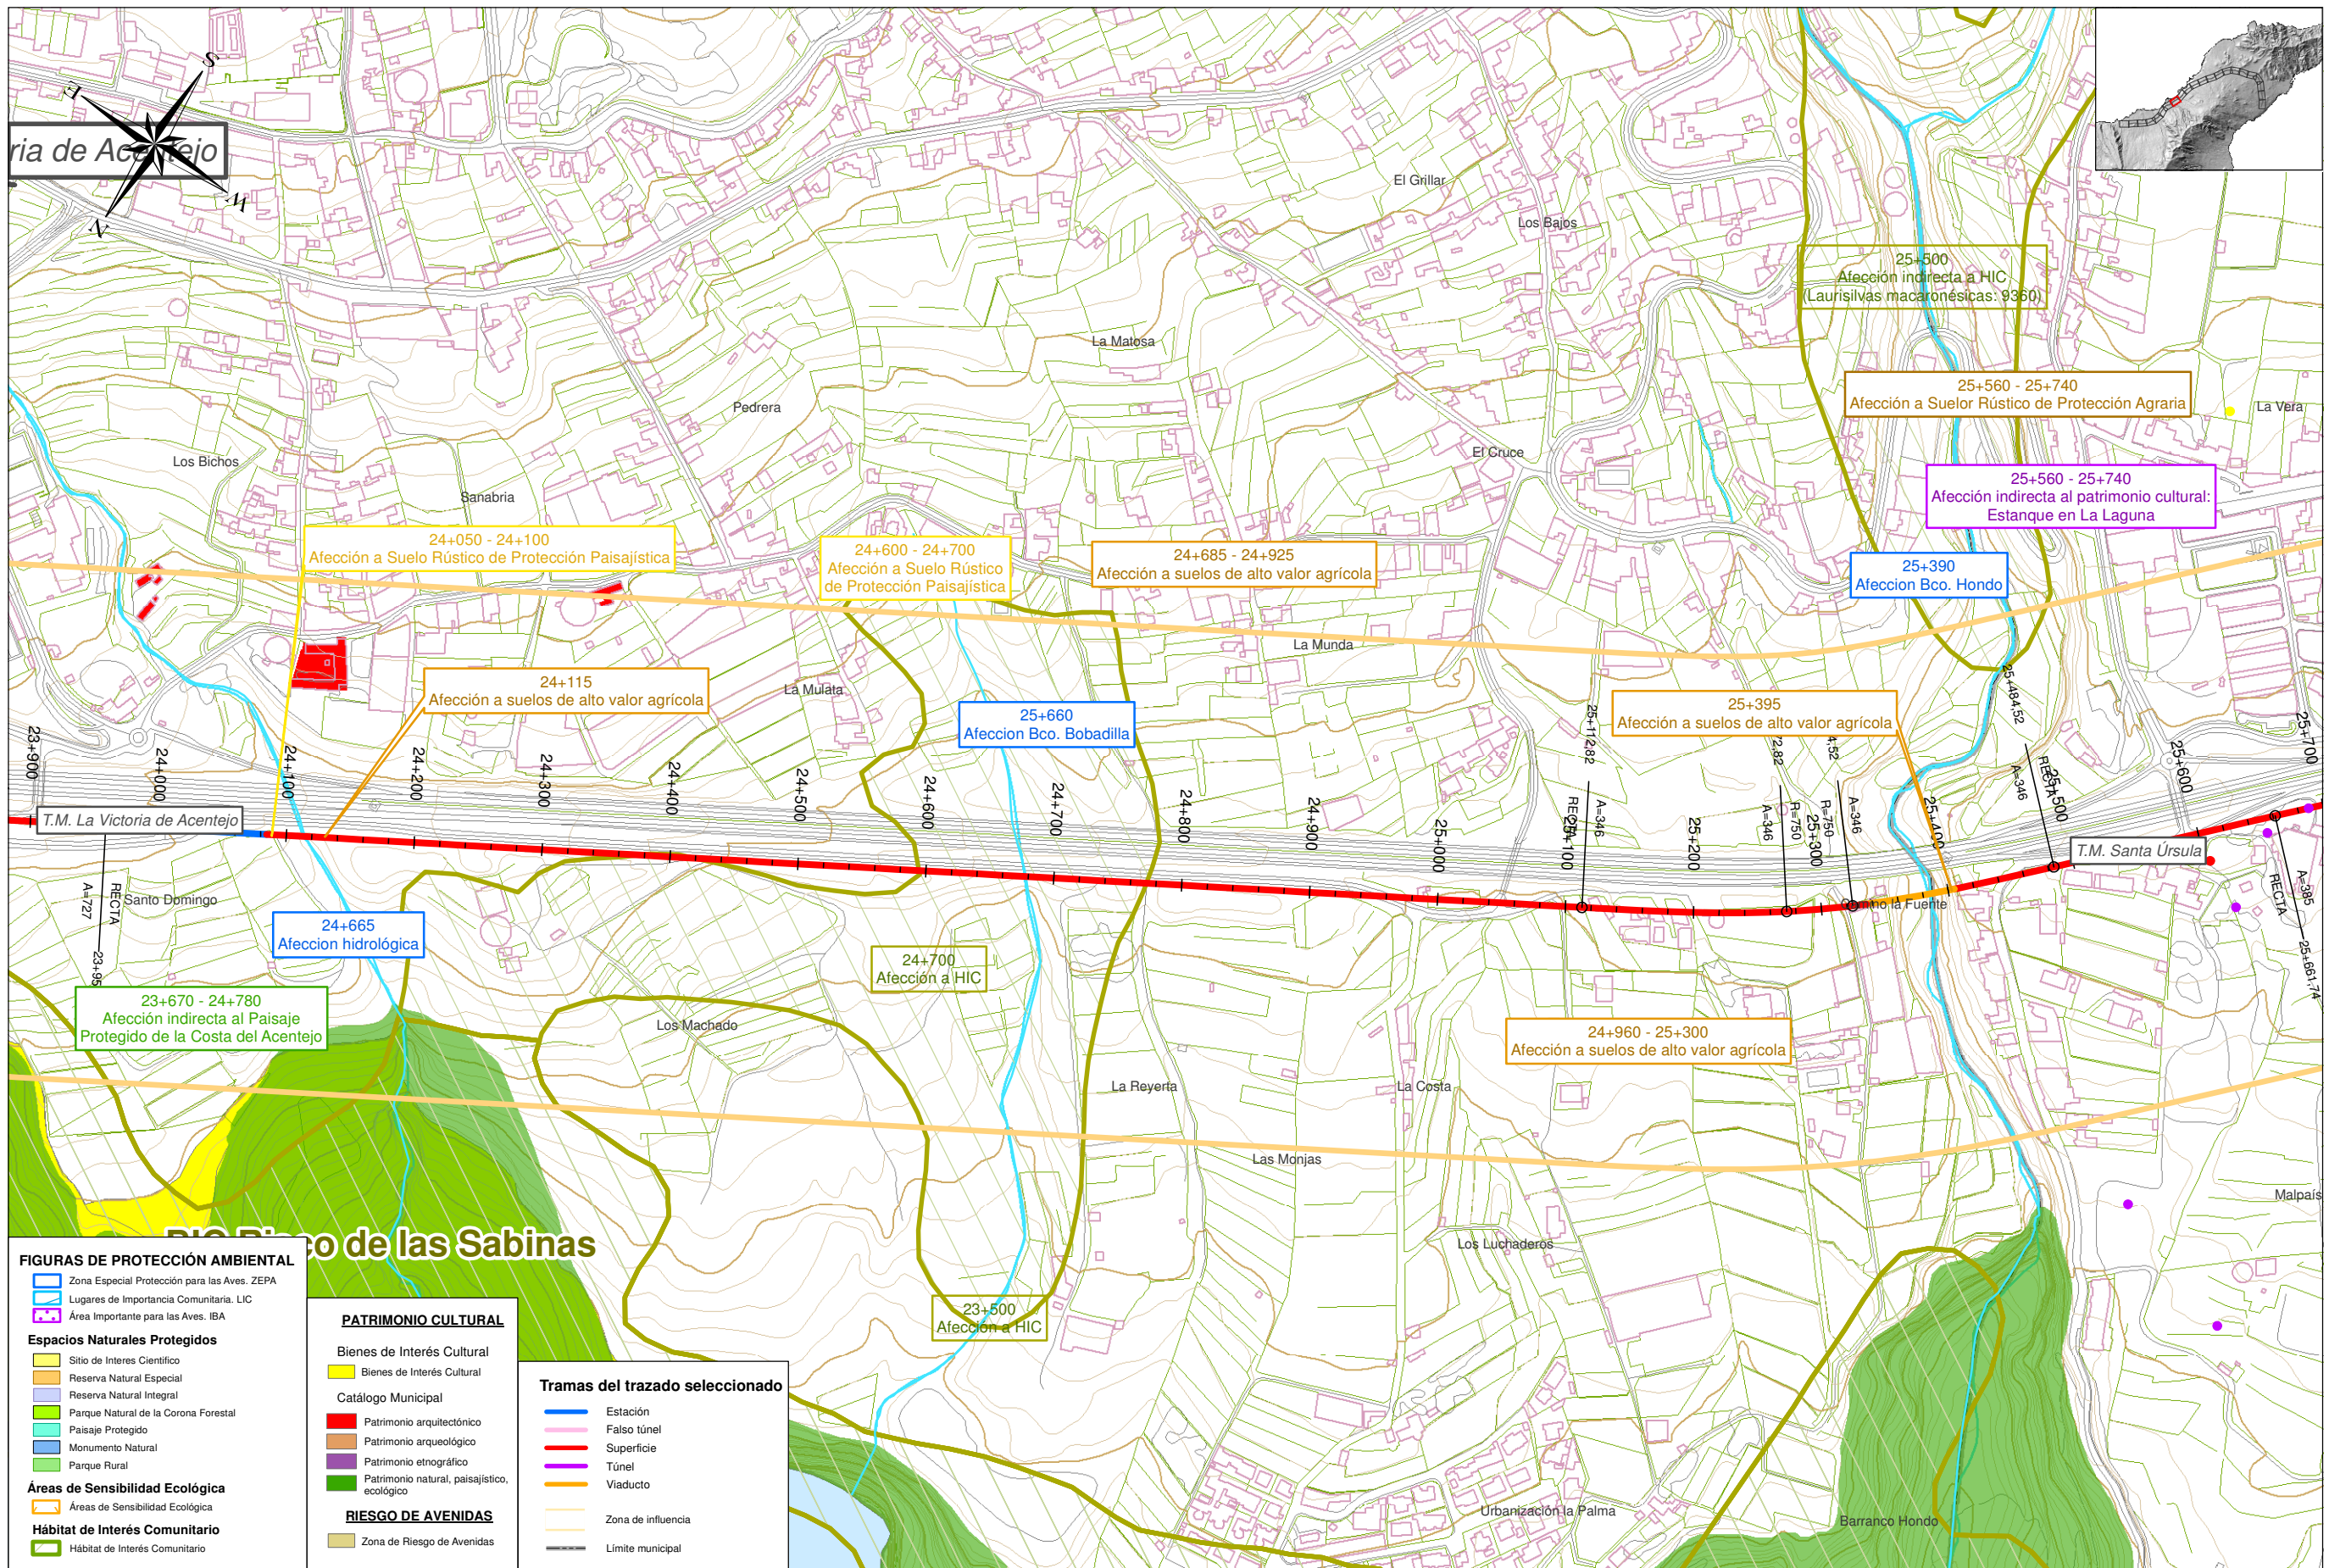

FIGURAS DE PROTECCIÓN AMBIENTAL

- Zona Especial Protección para las Aves. ZEPA
- Lugares de Importancia Comunitaria. LIC
- Área Importante para las Aves. IBA

Espacios Naturales Protegidos

- Sitio de Interés Científico
- Reserva Natural Especial
- Reserva Natural Integral
- Parque Natural de la Corona Forestal
- Paisaje Protegido
- Monumento Natural
- Parque Rural

Áreas de Sensibilidad Ecológica

- Áreas de Sensibilidad Ecológica

Hábitat de Interés Comunitario

- Hábitat de Interés Comunitario

PATRIMONIO CULTURAL

Bienes de Interés Cultural

- Bienes de Interés Cultural

Catálogo Municipal

- Patrimonio arquitectónico
- Patrimonio arqueológico
- Patrimonio etnográfico
- Patrimonio natural, paisajístico, ecológico

RIESGO DE AVENIDAS

- Zona de Riesgo de Avenidas

Tramas del trazado seleccionado

- Estación
- Falso túnel
- Superficie
- Túnel
- Viaducto
- Zona de influencia
- Límite municipal



TÍTULO: **PLAN TERRITORIAL ESPECIAL DE ORDENACIÓN DE INFRAESTRUCTURAS DEL TREN DEL NORTE. APROBACIÓN INICIAL - MEMORIA DE ORDENACIÓN**


CONSULTOR: **ineco**

ESCALA ORIGINAL A3
1:5.000
0 50 100 Metros
NUMÉRICA GRÁFICA

FECHA: **JULIO 2012**

Nº DE PLANO: **2.11**
HOJA 15 DE 22

TÍTULO DE PLANO: **EFFECTOS DEL PTEOI DEL TREN DEL NORTE**

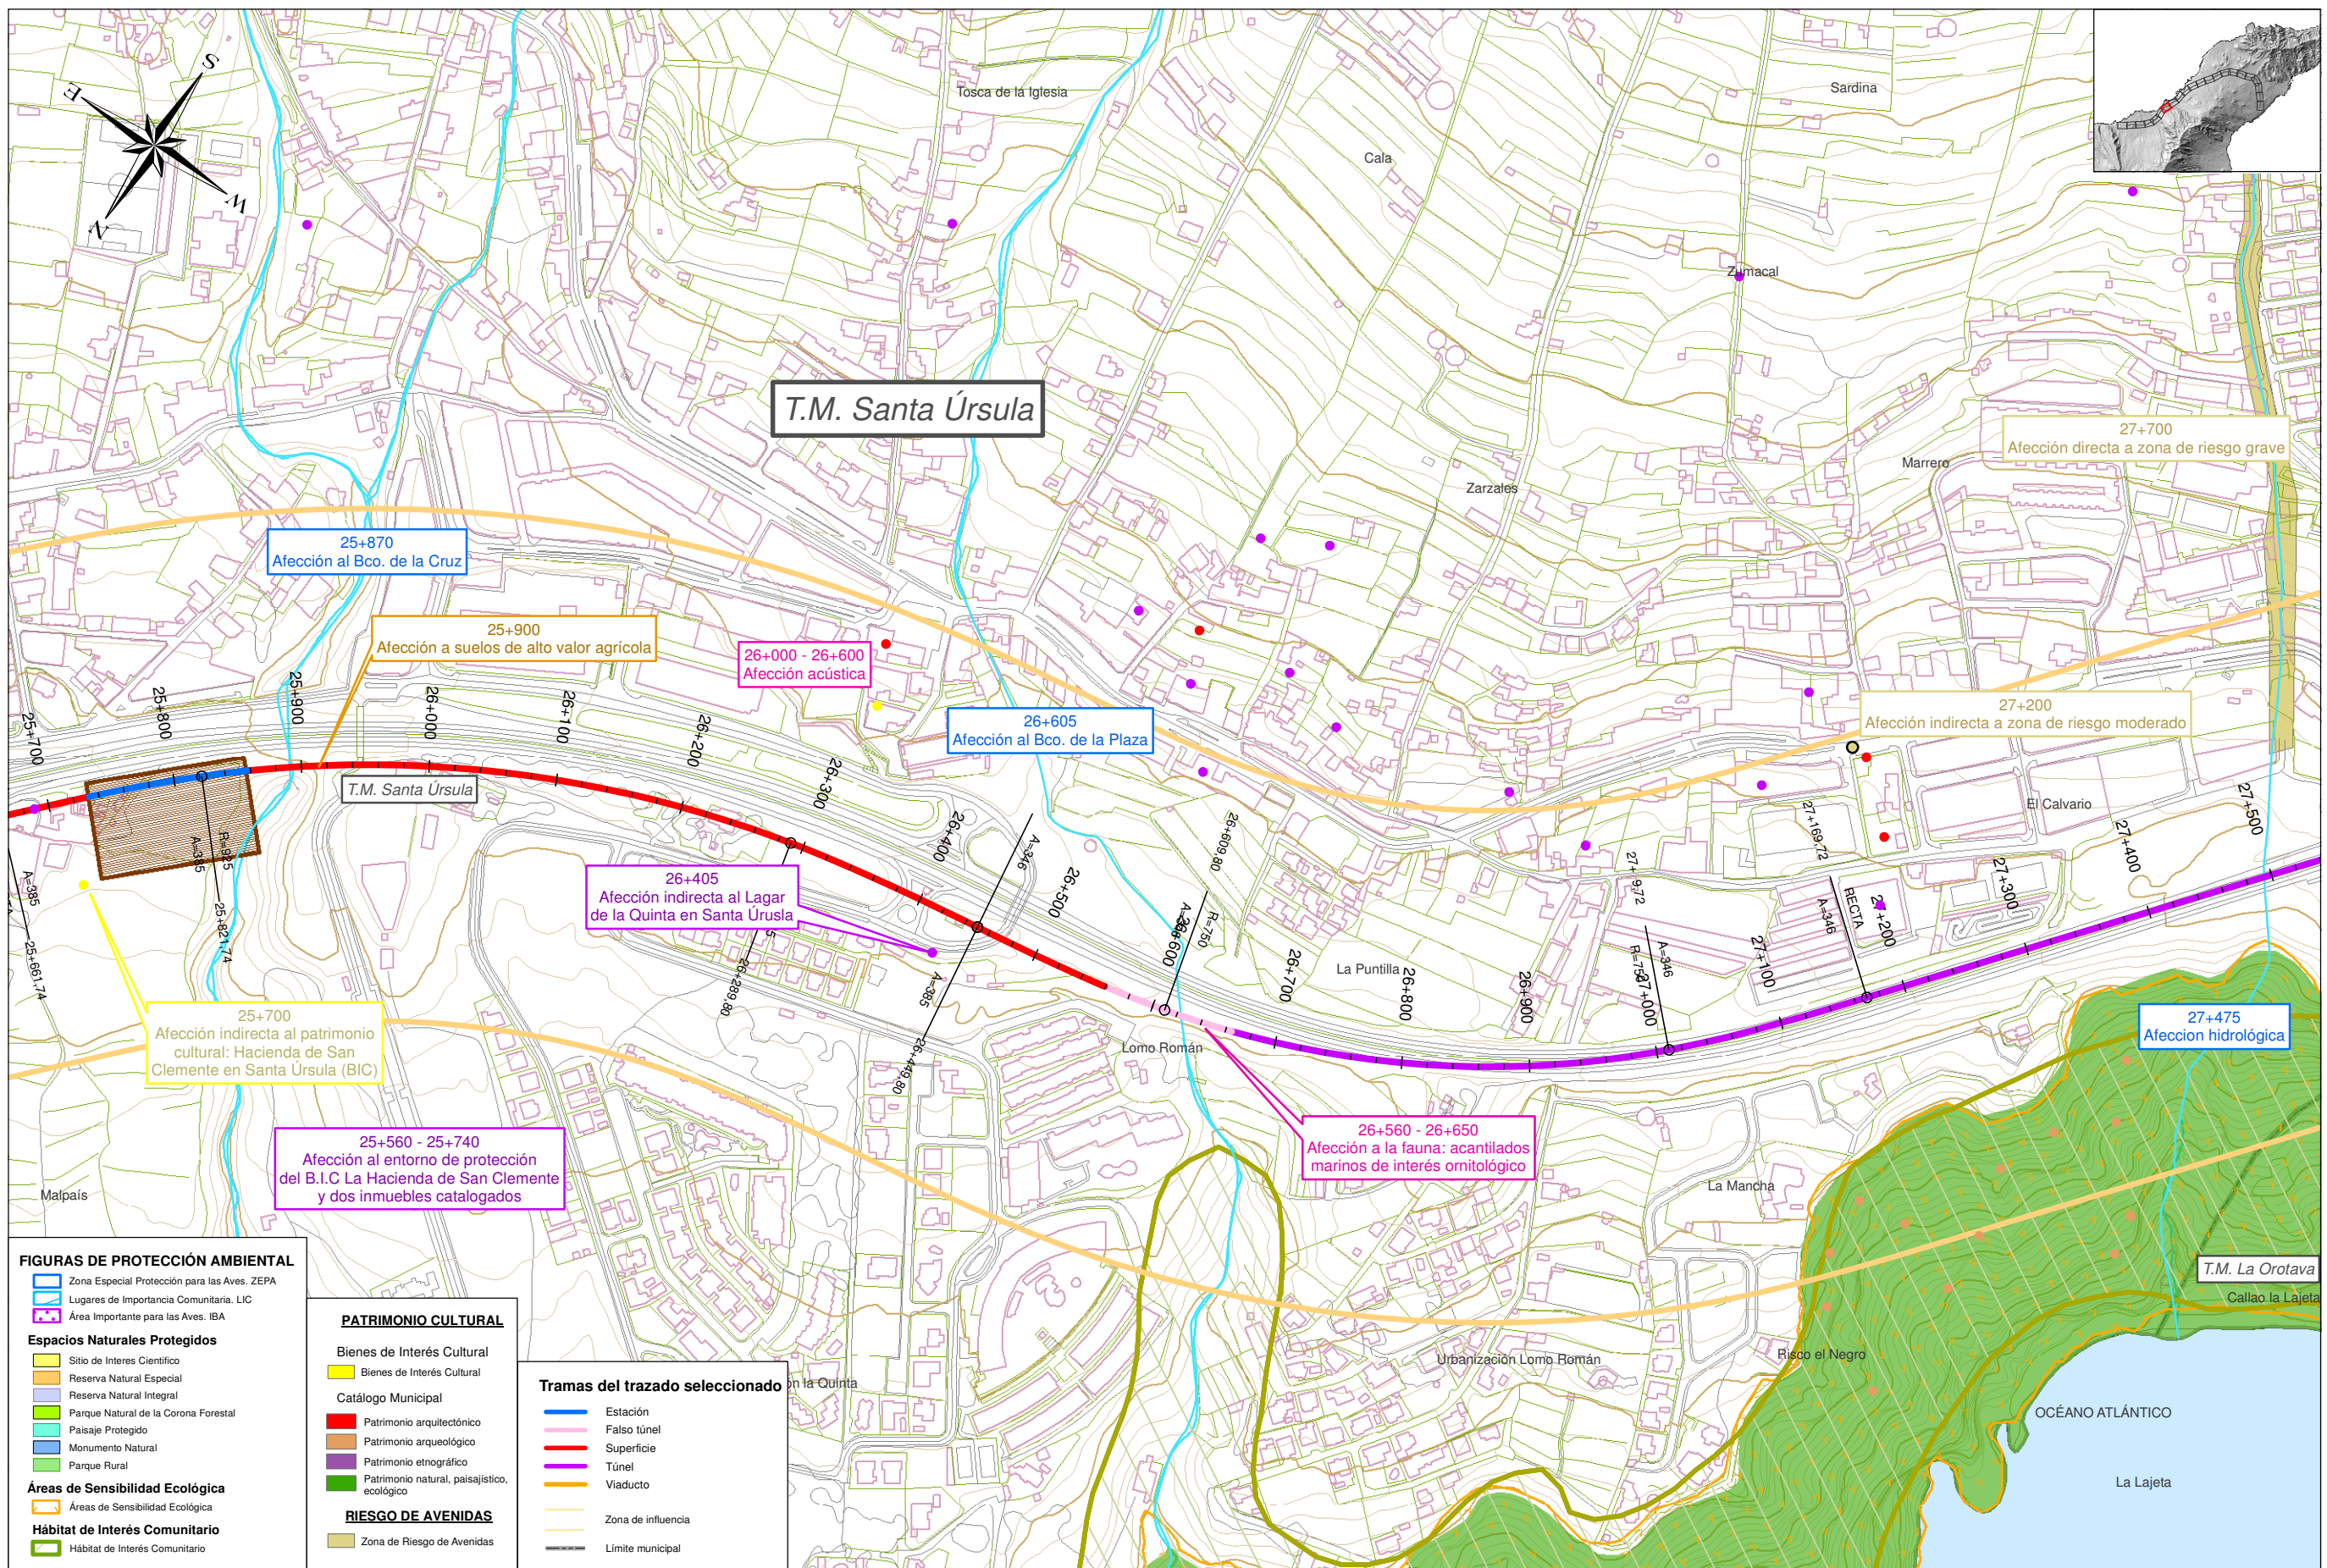

- FIGURAS DE PROTECCIÓN AMBIENTAL**
- ▭ Zona Especial Protección para las Aves. ZEPA
 - ▭ Lugares de Importancia Comunitaria. LIC
 - ▭ Área Importante para las Aves. IBA
- Espacios Naturales Protegidos**
- ▭ Sitio de Interés Científico
 - ▭ Reserva Natural Especial
 - ▭ Reserva Natural Integral
 - ▭ Parque Natural de la Corona Forestal
 - ▭ Paisaje Protegido
 - ▭ Monumento Natural
 - ▭ Parque Rural
- Áreas de Sensibilidad Ecológica**
- ▭ Áreas de Sensibilidad Ecológica
- Hábitat de Interés Comunitario**
- ▭ Hábitat de Interés Comunitario

- PATRIMONIO CULTURAL**
- Bienes de Interés Cultural**
- ▭ Bienes de Interés Cultural
- Catálogo Municipal**
- ▭ Patrimonio arquitectónico
 - ▭ Patrimonio arqueológico
 - ▭ Patrimonio etnográfico
 - ▭ Patrimonio natural, paisajístico, ecológico
- RIESGO DE AVENIDAS**
- ▭ Zona de Riesgo de Avenidas

- Tramas del trazado seleccionado**
- ▬ Estación
 - ▬ Falso túnel
 - ▬ Superficie
 - ▬ Túnel
 - ▬ Viaducto
 - ▬ Zona de influencia
 - ▬ Límite municipal



TÍTULO: **PLAN TERRITORIAL ESPECIAL DE ORDENACIÓN DE INFRAESTRUCTURAS DEL TREN DEL NORTE. APROBACIÓN INICIAL - MEMORIA DE ORDENACIÓN**


CONSULTOR: **ineco**

ESCALA ORIGINAL A3
1:5.000
0 50 100 Metros

FECHA: JULIO 2012

Nº DE PLANO: 2.11
HOJA 16 DE 22

TÍTULO DE PLANO: **EFFECTOS DEL PTEOI DEL TREN DEL NORTE**

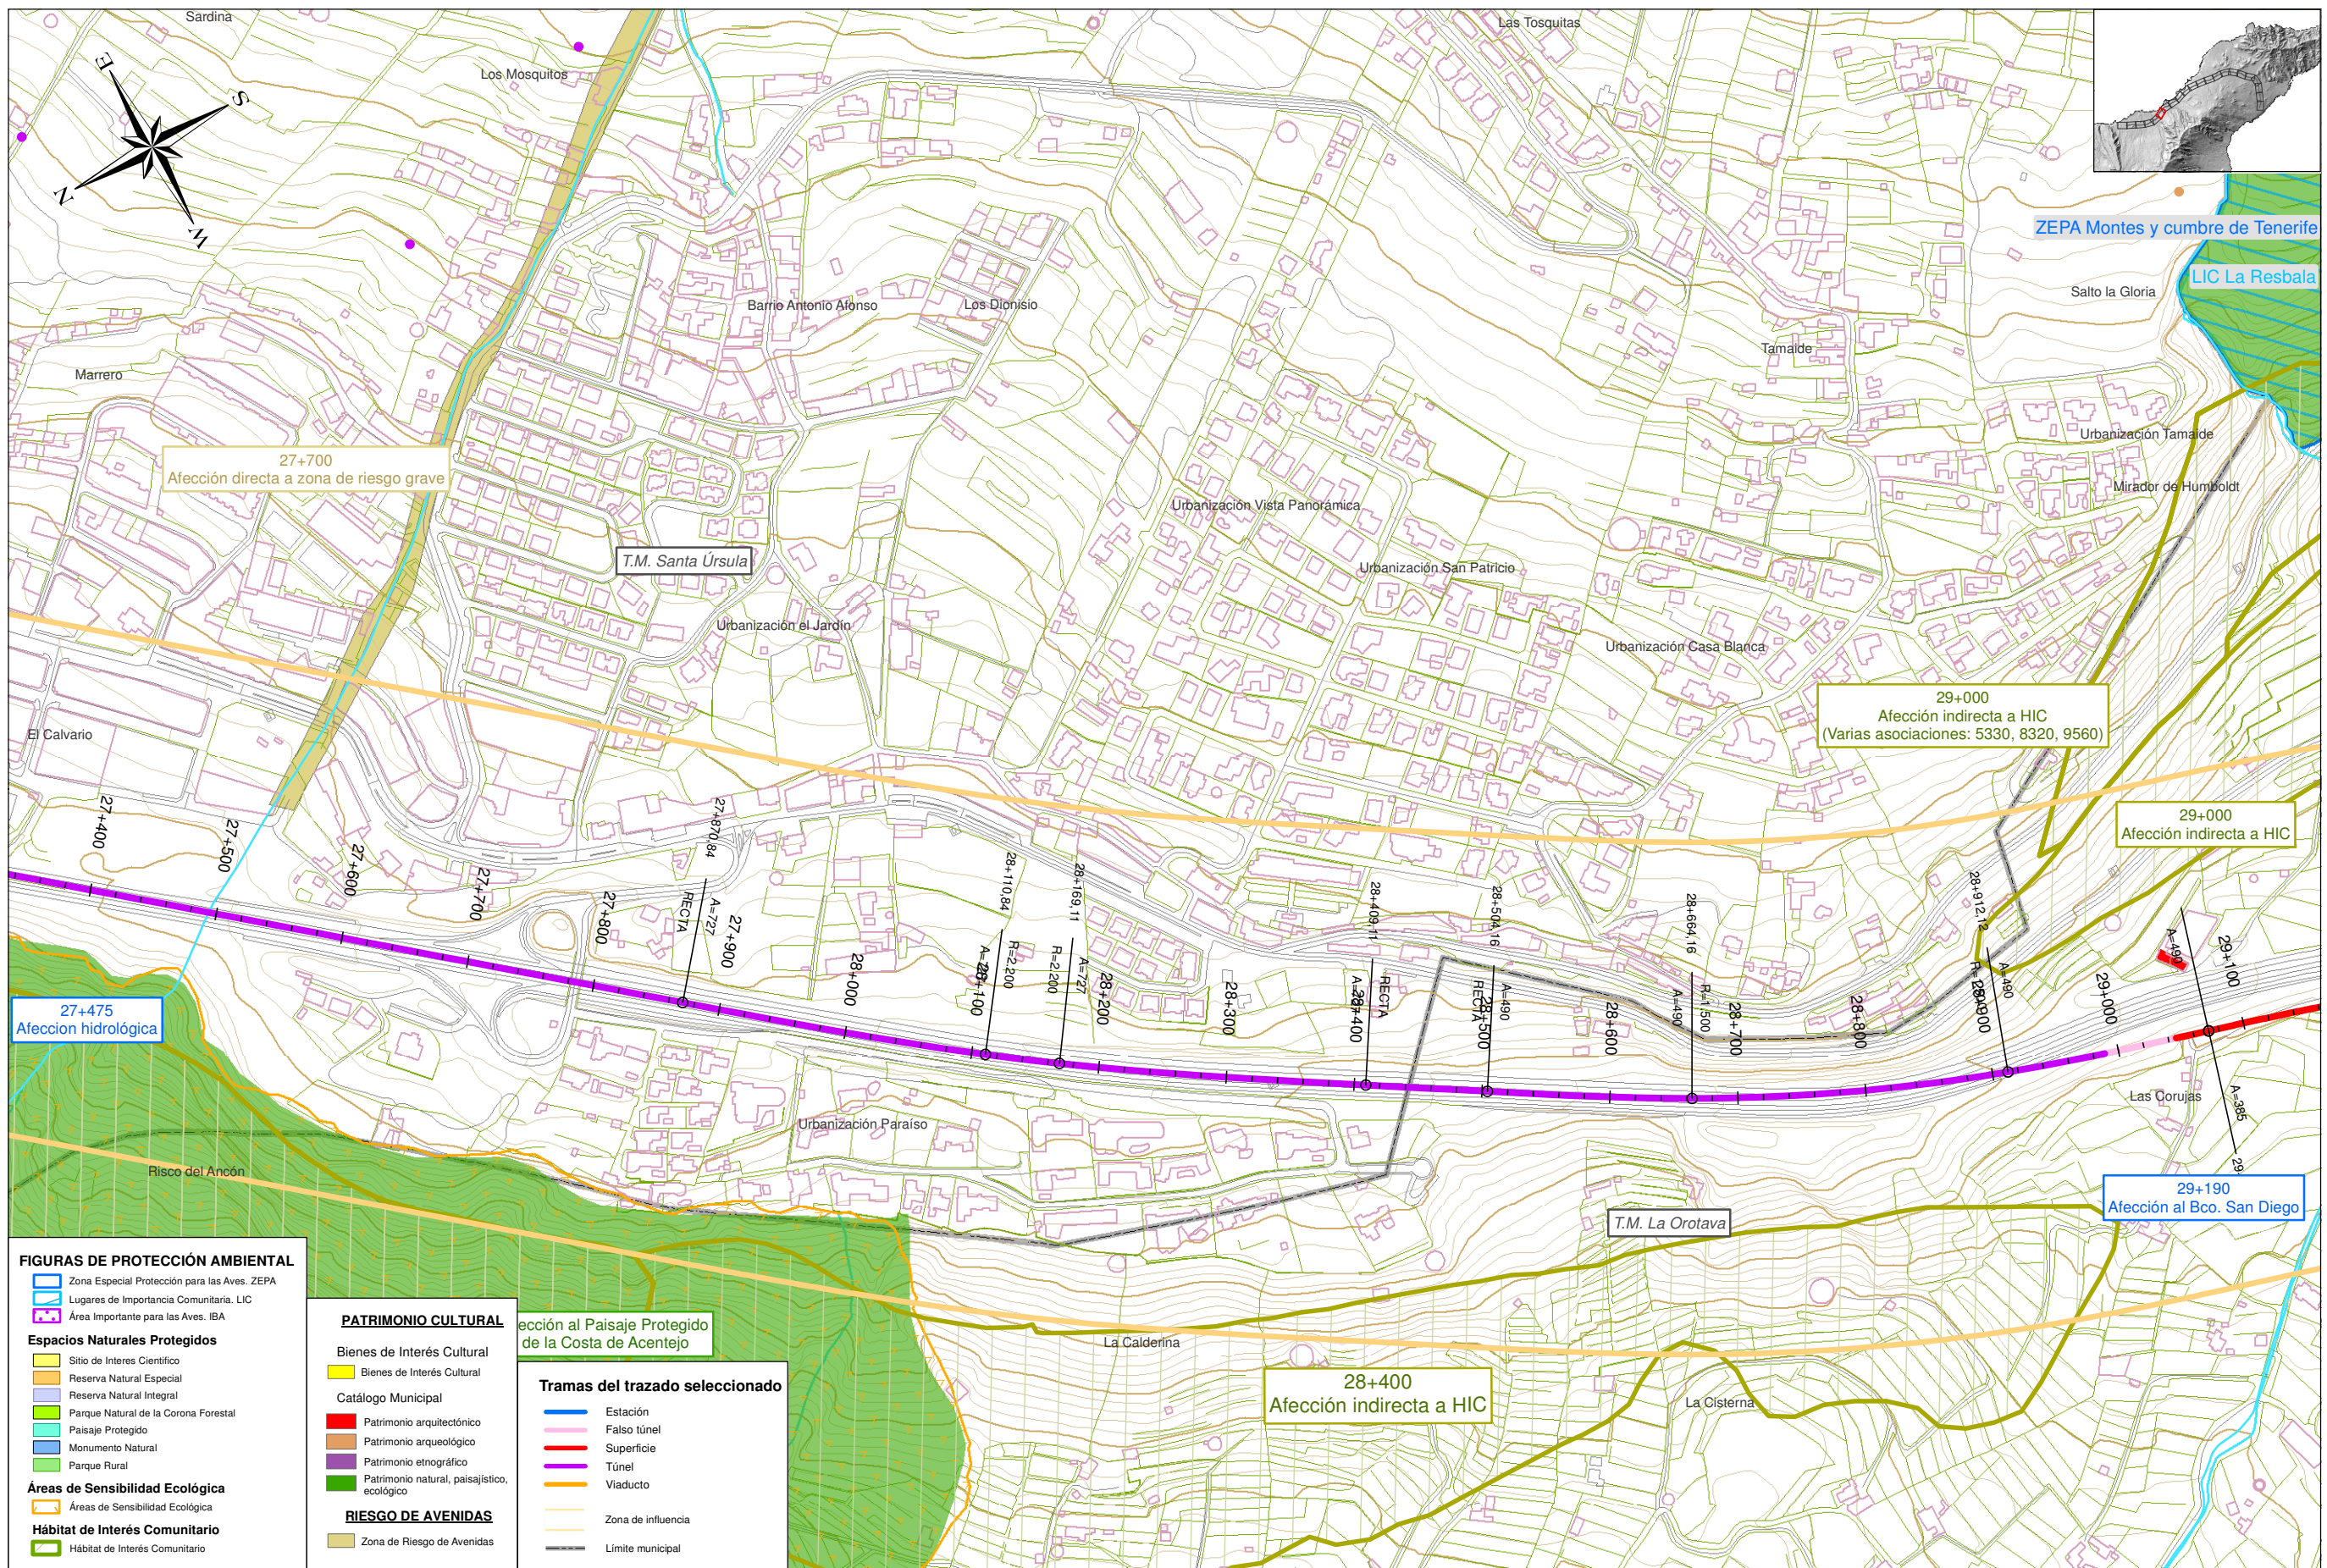

PATRIMONIO CULTURAL

Bienes de Interés Cultural

- Bienes de Interés Cultural

Catálogo Municipal

- Patrimonio arquitectónico
- Patrimonio arqueológico
- Patrimonio etnográfico
- Patrimonio natural, paisajístico, ecológico

RIESGO DE AVIDAS

- Zona de Riesgo de Avidas

Tramas del trazado seleccionado

- Estación
- Falso túnel
- Superficie
- Túnel
- Viaducto
- Zona de influencia
- Límite municipal



TÍTULO: **PLAN TERRITORIAL ESPECIAL DE ORDENACIÓN DE INFRAESTRUCTURAS DEL TREN DEL NORTE. APROBACIÓN INICIAL - MEMORIA DE ORDENACIÓN**



CONSULTOR: **ineco**

ESCALA ORIGINAL A3: 1:5.000

0 50 100 Metros


NUMÉRICA GRÁFICA

FECHA: **JULIO 2012**

Nº DE PLANO: **2.11**

HOJA 17 DE 22

TÍTULO DE PLANO: **EFFECTOS DEL PTEOI DEL TREN DEL NORTE**

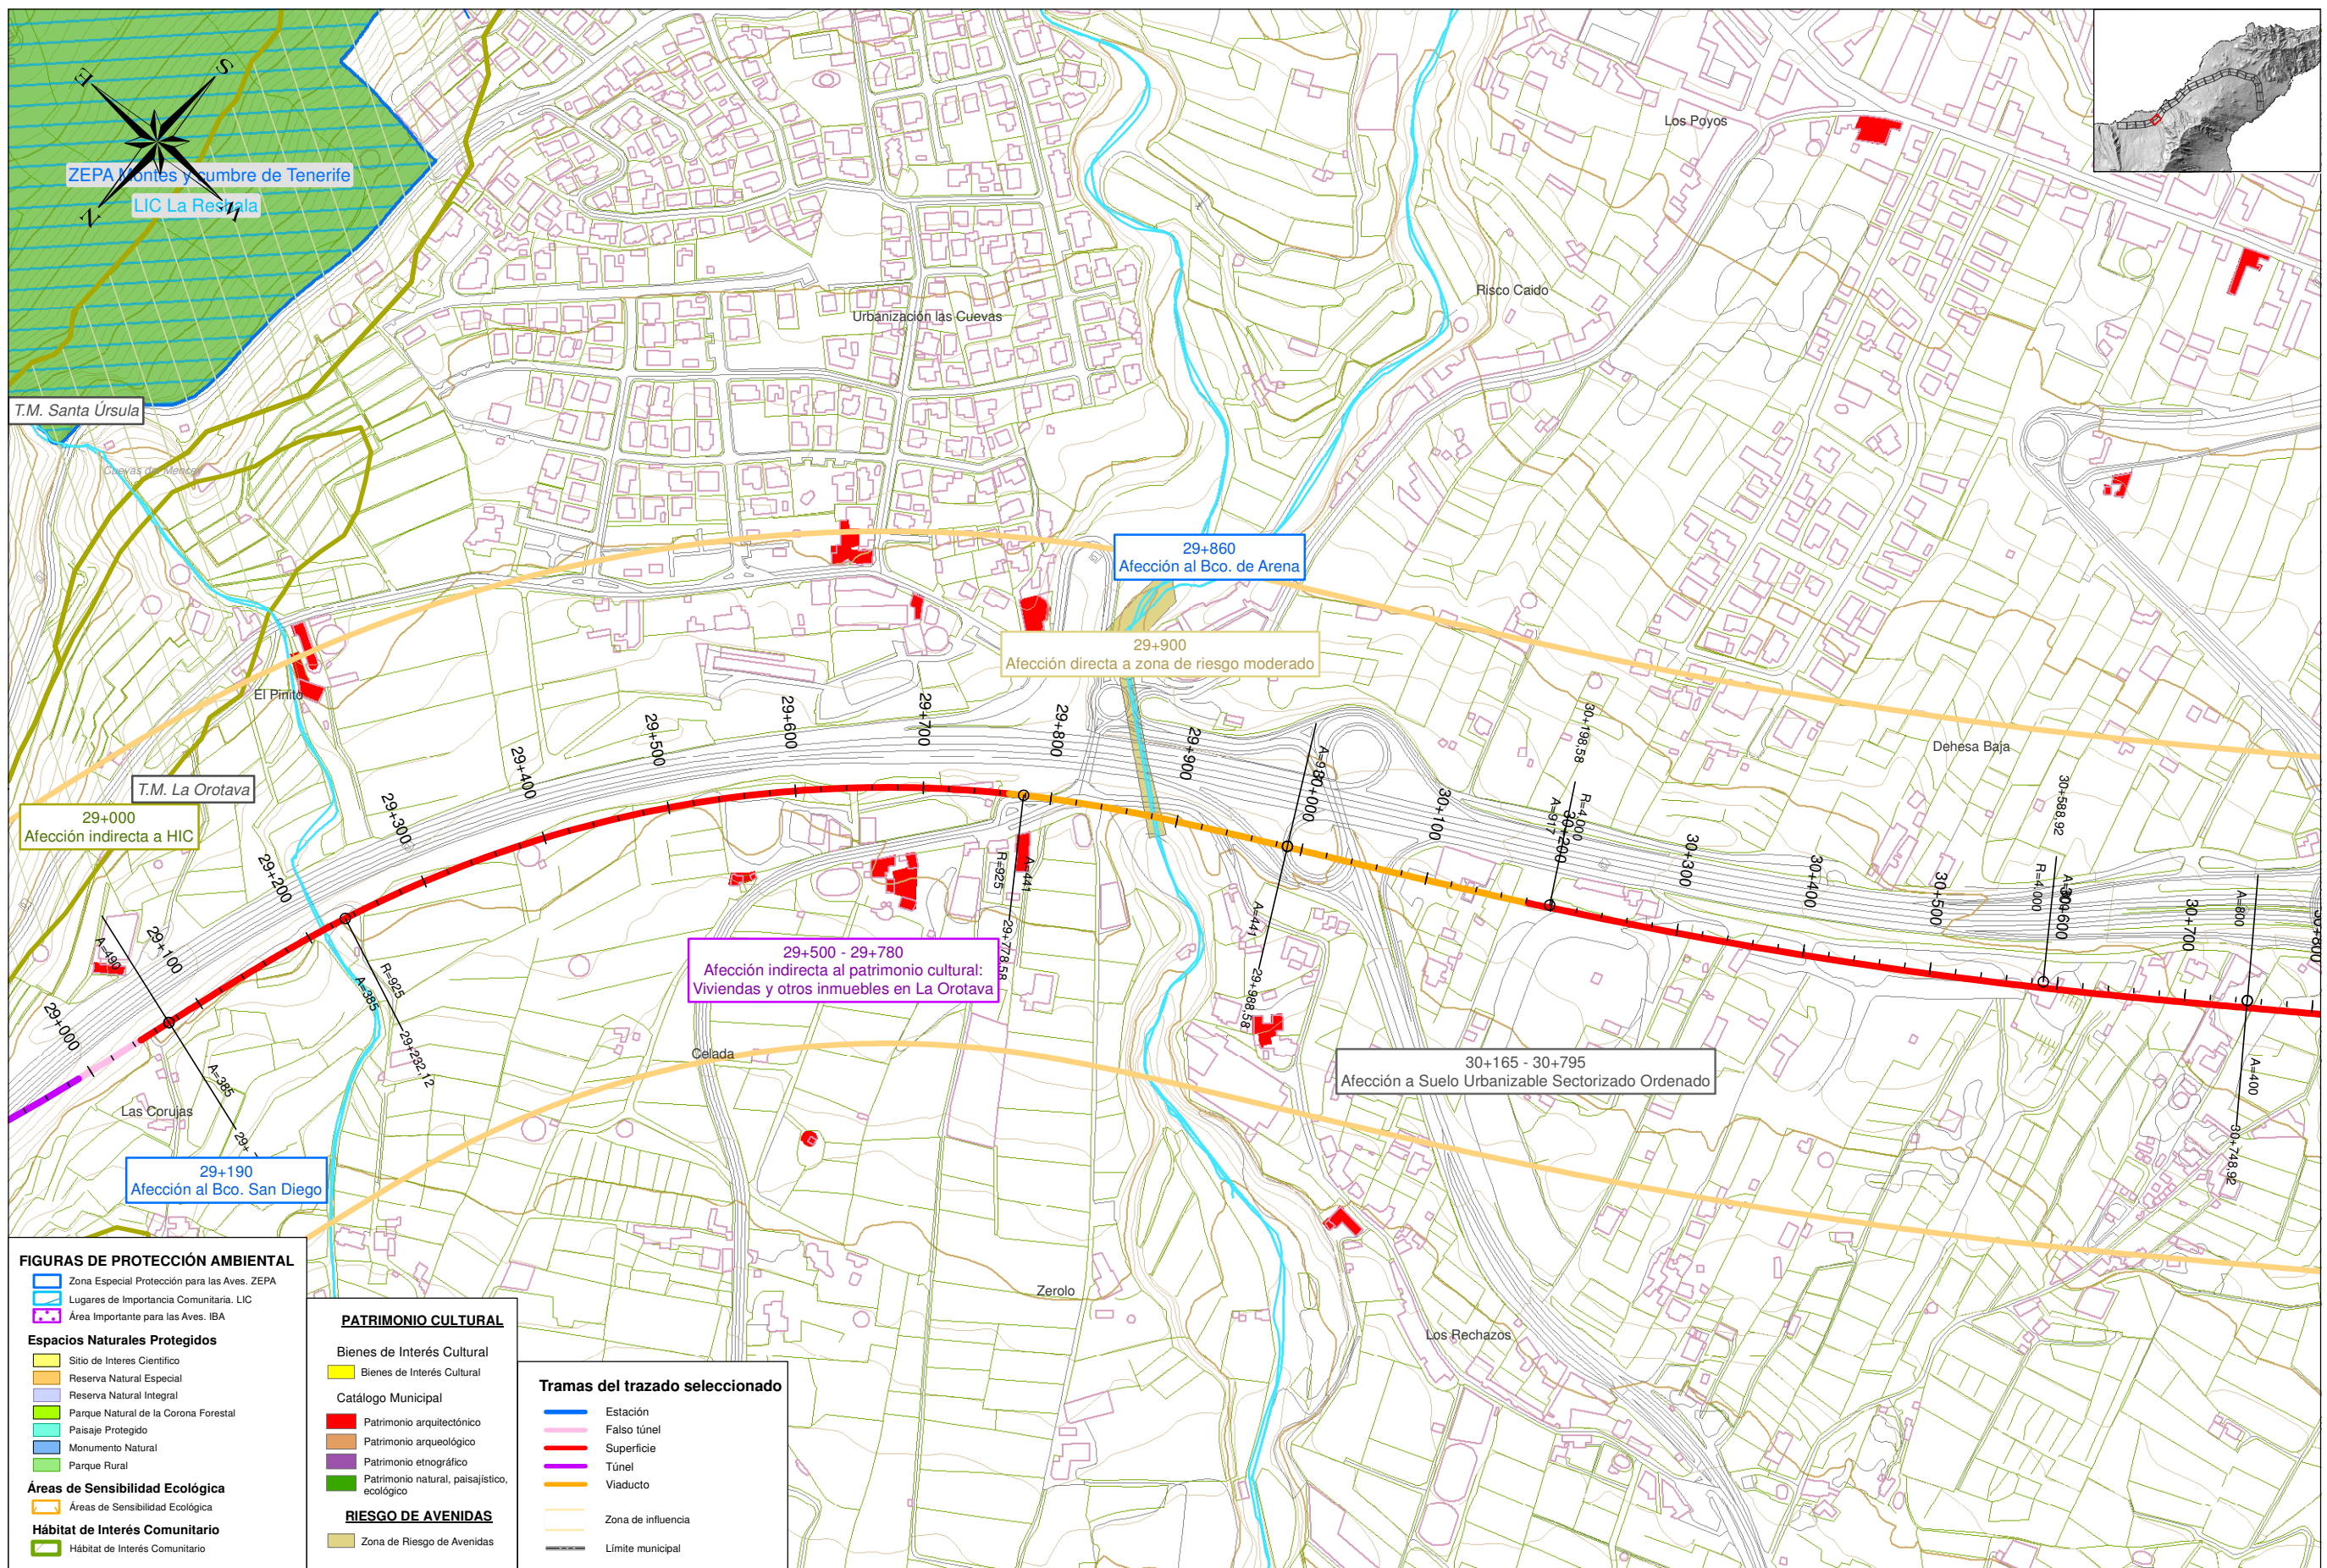

TÍTULO: **PLAN TERRITORIAL ESPECIAL DE ORDENACIÓN DE INFRAESTRUCTURAS DEL TREN DEL NORTE. APROBACIÓN INICIAL - MEMORIA DE ORDENACIÓN**


CONSULTOR: **ineco**

ESCALA ORIGINAL A3
1:5.000
0 50 100 Metros
NUMÉRICA GRÁFICA

FECHA
JULIO 2012

Nº DE PLANO
2.11
HOJA 18 DE 22

TÍTULO DE PLANO:
EFECTOS DEL PTEOI DEL TREN DEL NORTE

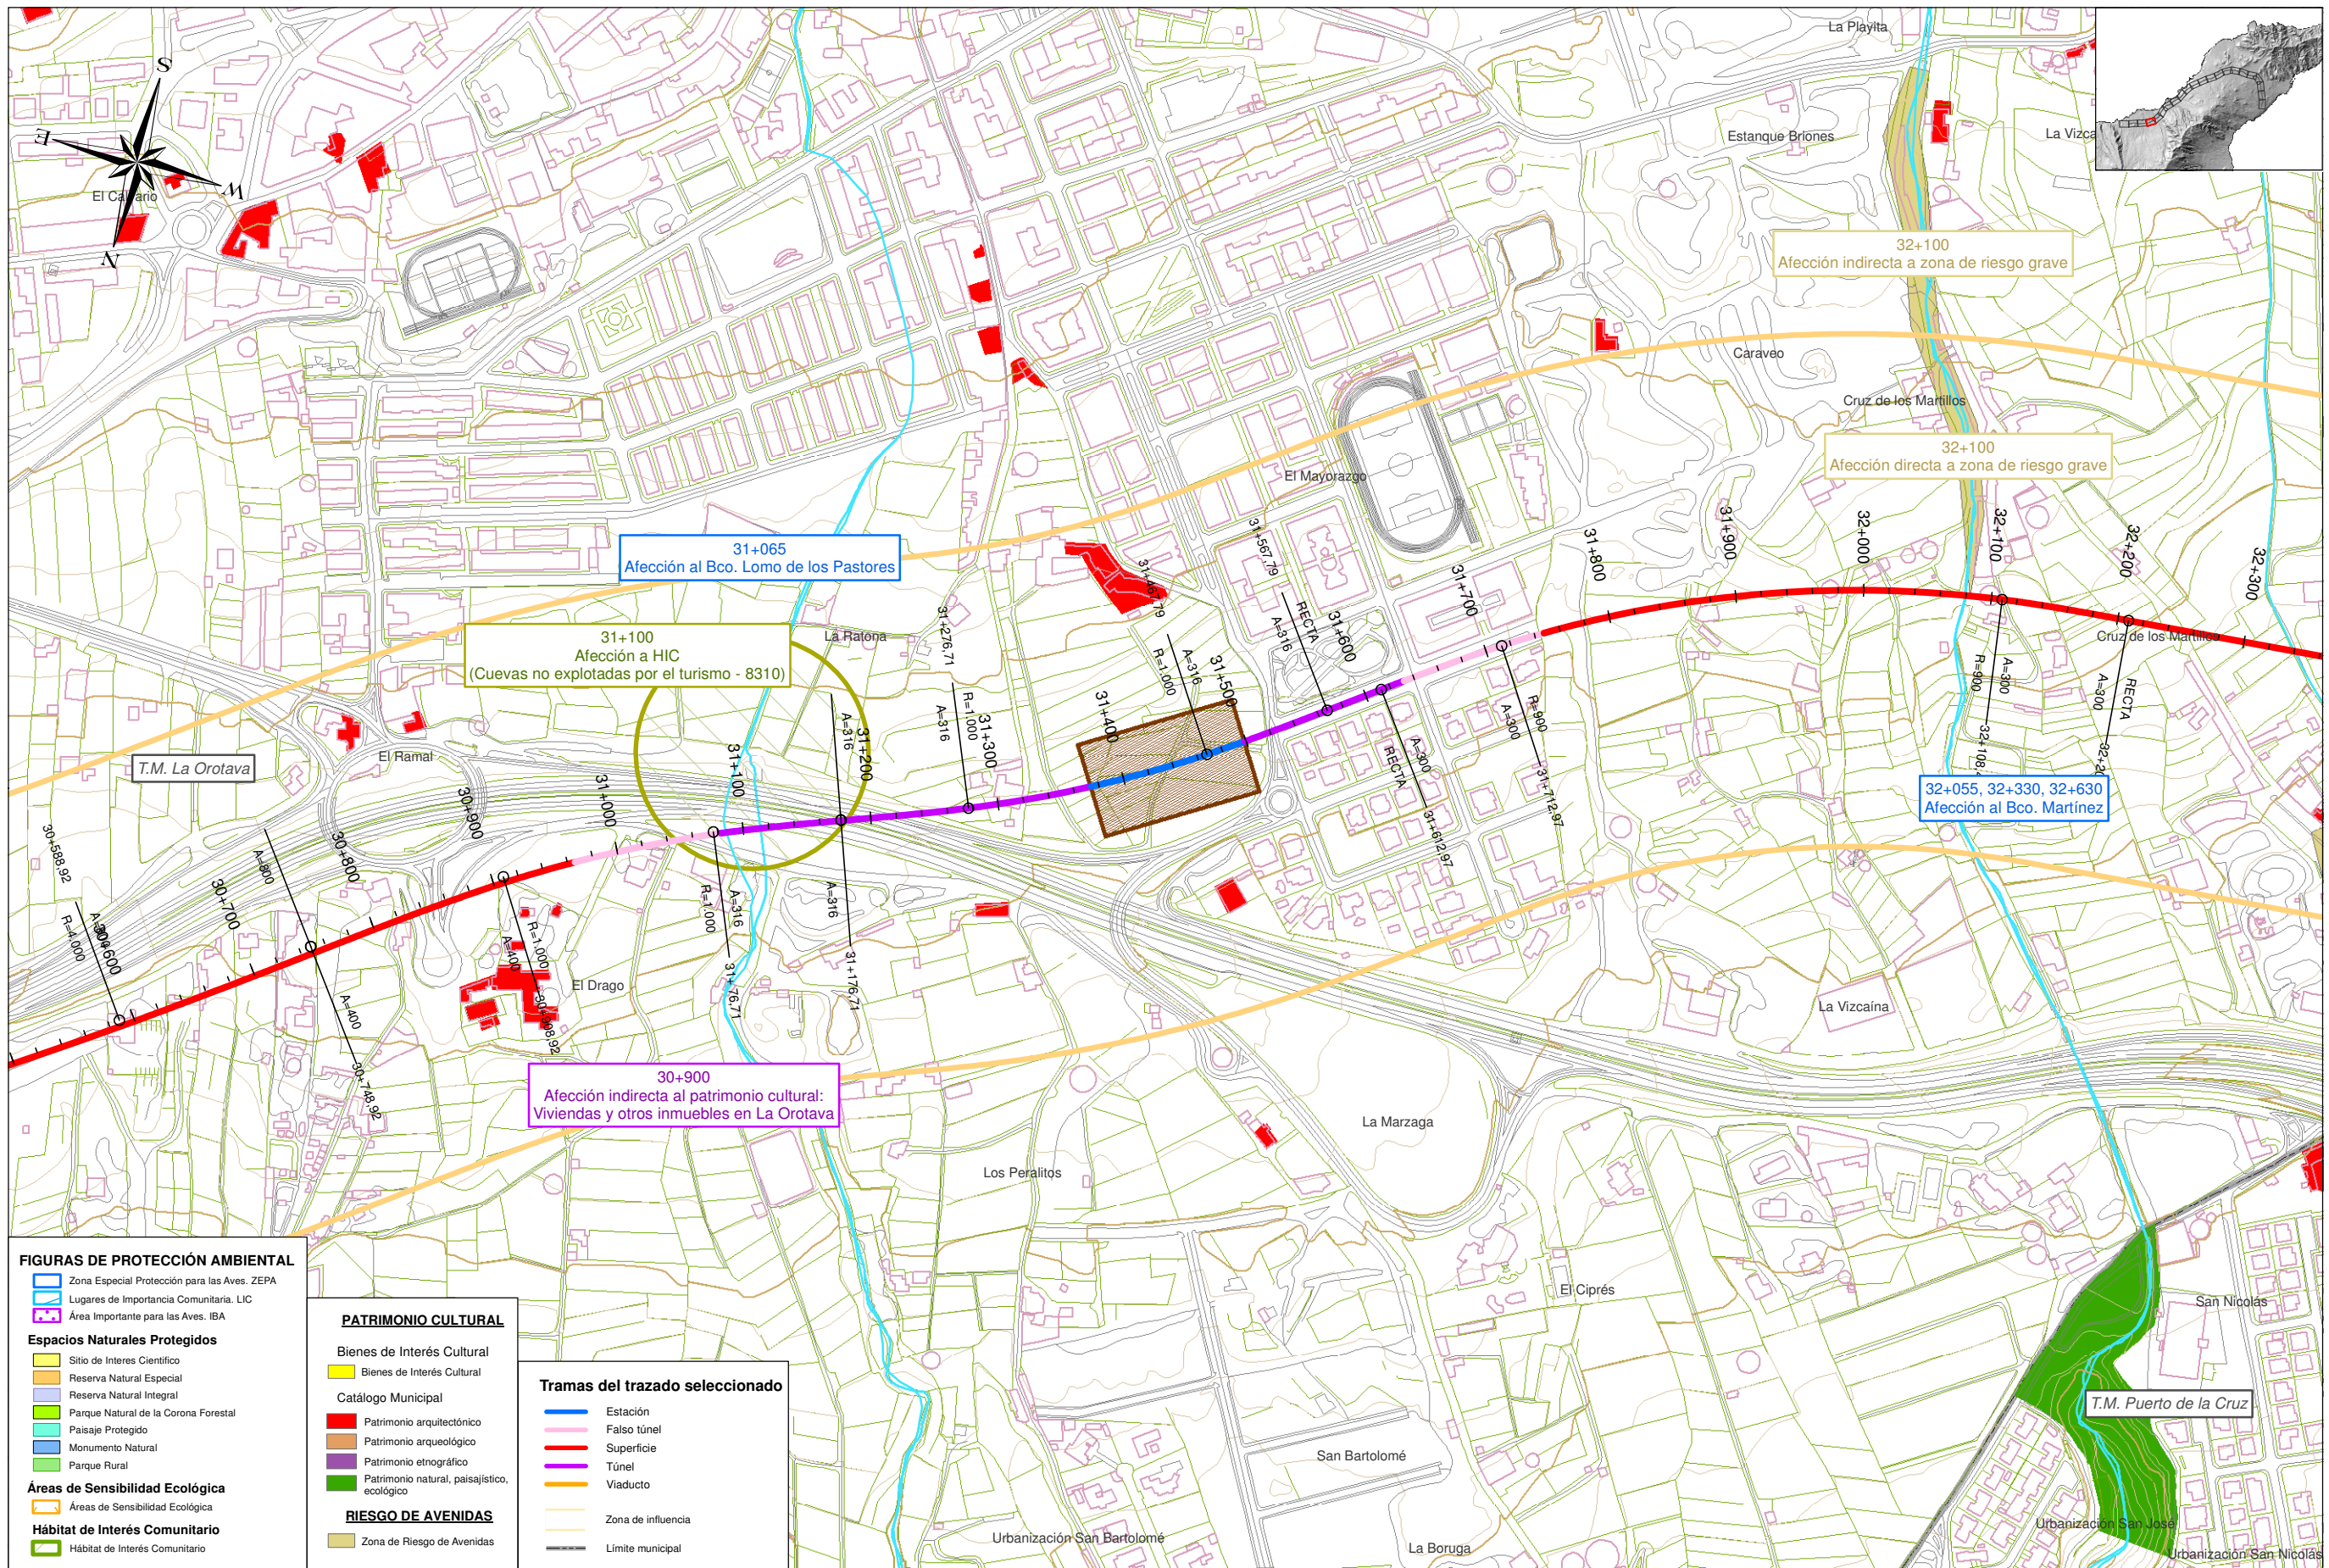

FIGURAS DE PROTECCIÓN AMBIENTAL

- Zona Especial Protección para las Aves. ZEPA
- Lugares de Importancia Comunitaria. LIC
- Área Importante para las Aves. IBA

Espacios Naturales Protegidos

- Sitio de Interés Científico
- Reserva Natural Especial
- Reserva Natural Integral
- Parque Natural de la Corona Forestal
- Paisaje Protegido
- Monumento Natural
- Parque Rural

Áreas de Sensibilidad Ecológica

- Áreas de Sensibilidad Ecológica

Hábitat de Interés Comunitario

- Hábitat de Interés Comunitario

PATRIMONIO CULTURAL

Bienes de Interés Cultural

- Bienes de Interés Cultural

Catálogo Municipal

- Patrimonio arquitectónico
- Patrimonio arqueológico
- Patrimonio etnográfico
- Patrimonio natural, paisajístico, ecológico

RIESGO DE AVENIDAS

- Zona de Riesgo de Avenidas

Tramas del trazado seleccionado

- Estación
- Falso túnel
- Superficie
- Túnel
- Viaducto
- Zona de influencia
- Límite municipal



TÍTULO: **PLAN TERRITORIAL ESPECIAL DE ORDENACIÓN DE INFRAESTRUCTURAS DEL TREN DEL NORTE. APROBACIÓN INICIAL - MEMORIA DE ORDENACIÓN**


CONSULTOR: **ineco**

ESCALA ORIGINAL A3
1:5.000
0 50 100 Metros
NUMÉRICA GRÁFICA

FECHA: JULIO 2012

Nº DE PLANO: 2.11
HOJA 19 DE 22

TÍTULO DE PLANO: **EFFECTOS DEL PTEOI DEL TREN DEL NORTE**

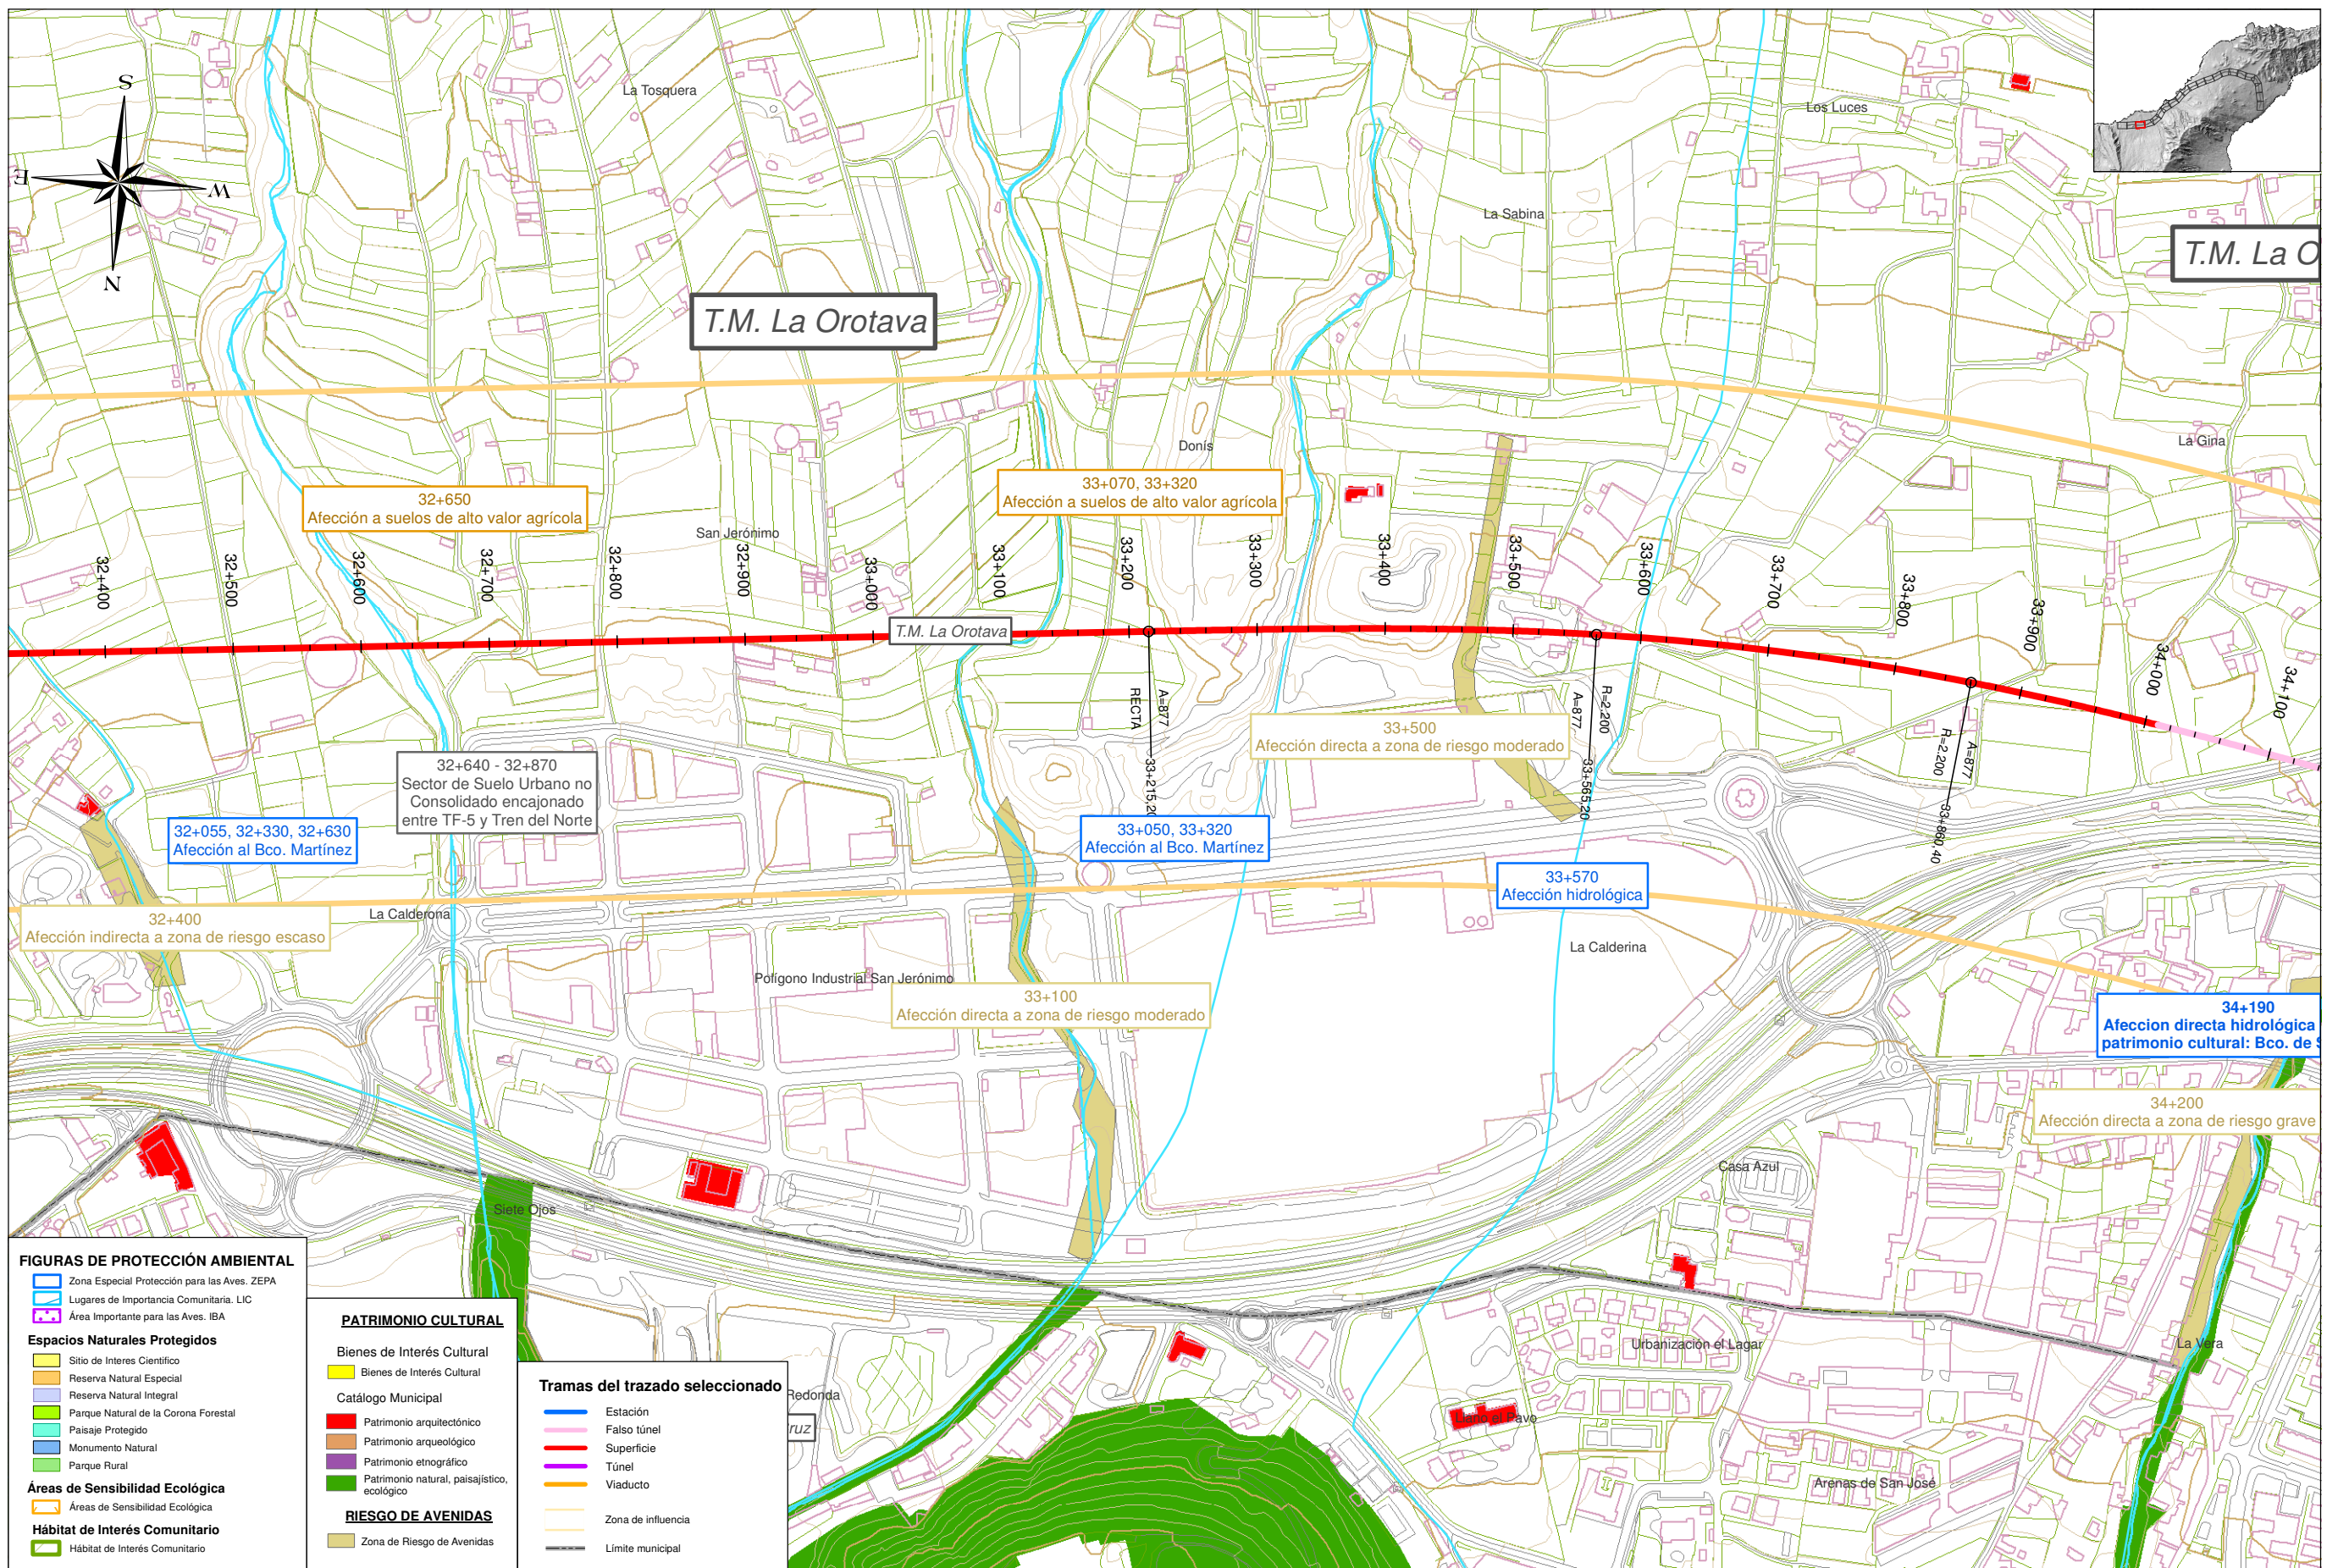

TÍTULO: **PLAN TERRITORIAL ESPECIAL DE ORDENACIÓN DE INFRAESTRUCTURAS DEL TREN DEL NORTE. APROBACIÓN INICIAL - MEMORIA DE ORDENACIÓN**


CONSULTOR: **ineco**

ESCALA ORIGINAL A3
1:5.000
0 50 100 Metros
NUMÉRICA GRÁFICA

FECHA: JULIO 2012

Nº DE PLANO: 2.11
HOJA 20 DE 22

TÍTULO DE PLANO: **EFFECTOS DEL PTEOI DEL TREN DEL NORTE**

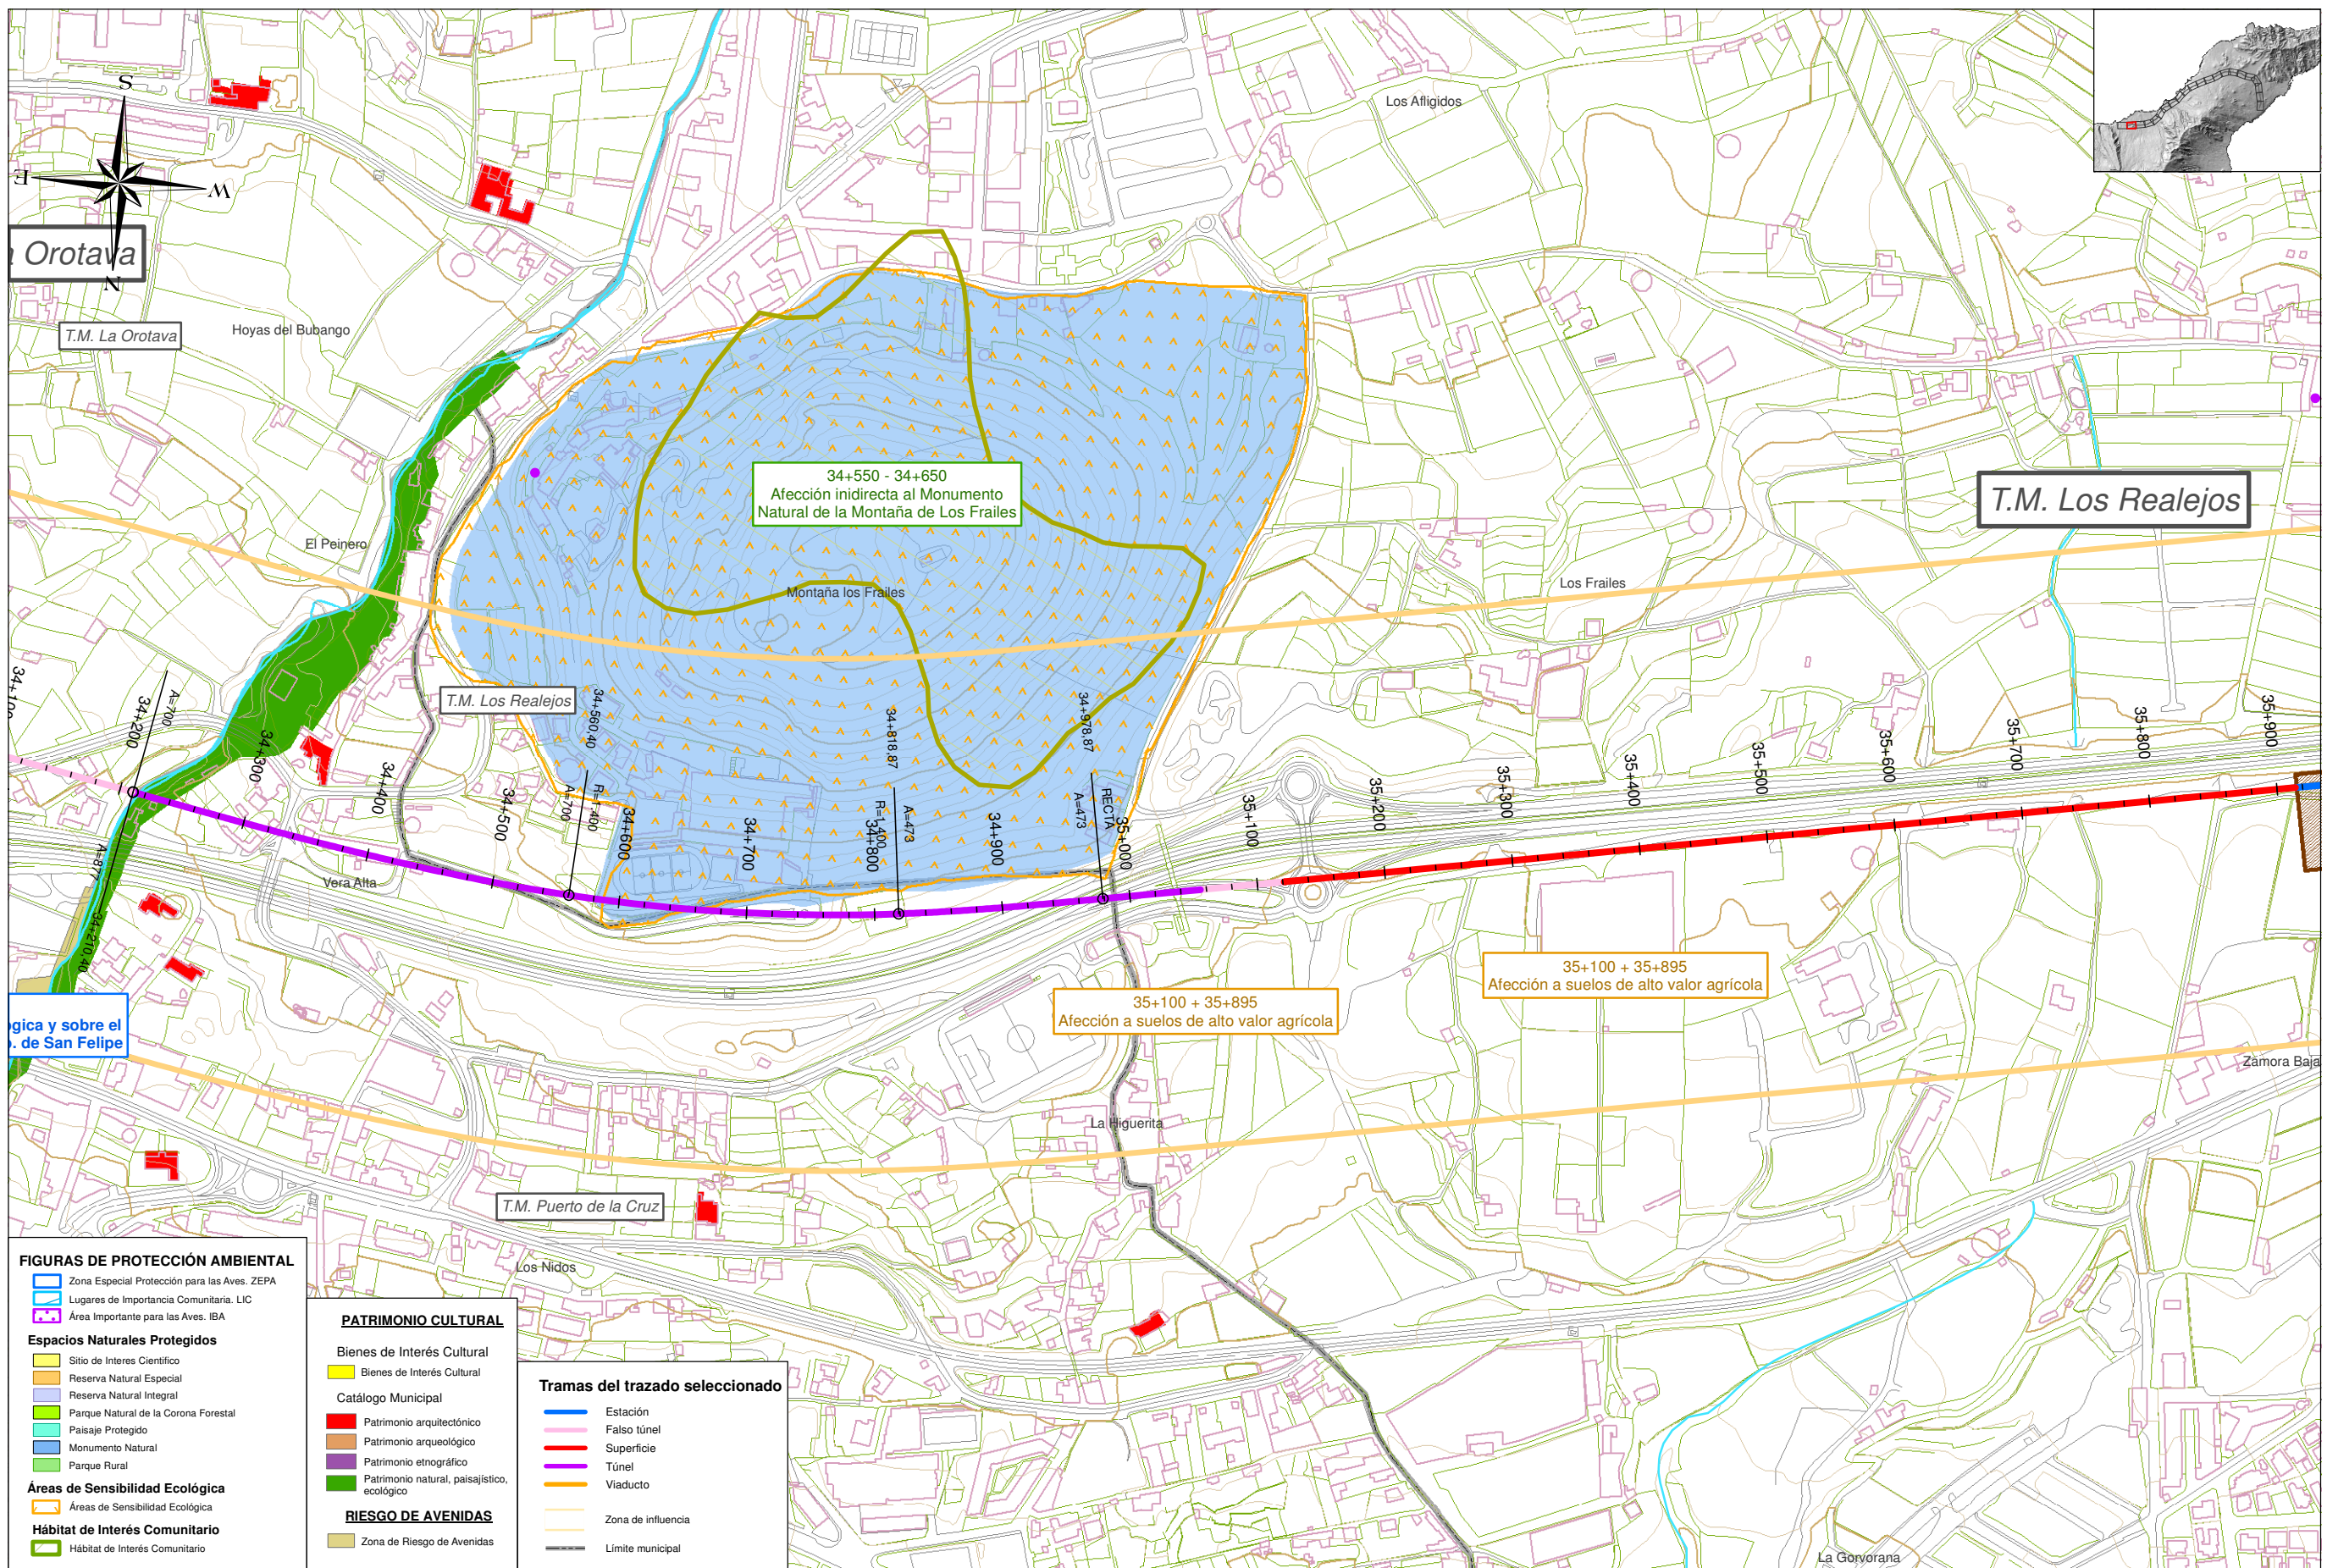

- FIGURAS DE PROTECCIÓN AMBIENTAL**
- ▭ Zona Especial Protección para las Aves. ZEPA
 - ▭ Lugares de Importancia Comunitaria. LIC
 - ▭ Área Importante para las Aves. IBA
- Espacios Naturales Protegidos**
- ▭ Sitio de Interés Científico
 - ▭ Reserva Natural Especial
 - ▭ Reserva Natural Integral
 - ▭ Parque Natural de la Corona Forestal
 - ▭ Paisaje Protegido
 - ▭ Monumento Natural
 - ▭ Parque Rural
- Áreas de Sensibilidad Ecológica**
- ▭ Áreas de Sensibilidad Ecológica
- Hábitat de Interés Comunitario**
- ▭ Hábitat de Interés Comunitario

- PATRIMONIO CULTURAL**
- Bienes de Interés Cultural**
- ▭ Bienes de Interés Cultural
- Catálogo Municipal**
- ▭ Patrimonio arquitectónico
 - ▭ Patrimonio arqueológico
 - ▭ Patrimonio etnográfico
 - ▭ Patrimonio natural, paisajístico, ecológico
- RIESGO DE AVENIDAS**
- ▭ Zona de Riesgo de Avenidas

- Tramas del trazado seleccionado**
- ▬ Estación
 - ▬ Falso túnel
 - ▬ Superficie
 - ▬ Túnel
 - ▬ Viaducto
 - ▬ Zona de influencia
 - ▬ Límite municipal



TÍTULO: **PLAN TERRITORIAL ESPECIAL DE ORDENACIÓN DE INFRAESTRUCTURAS DEL TREN DEL NORTE. APROBACIÓN INICIAL - MEMORIA DE ORDENACIÓN**



CONSULTOR: **ineco**


ESCALA ORIGINAL A3
1:5.000 0 50 100 Metros

NUMÉRICA GRÁFICA

FECHA: **JULIO 2012**

Nº DE PLANO: **2.11**
HOJA 21 DE 22

TÍTULO DE PLANO: **EFFECTOS DEL PTEOI DEL TREN DEL NORTE**

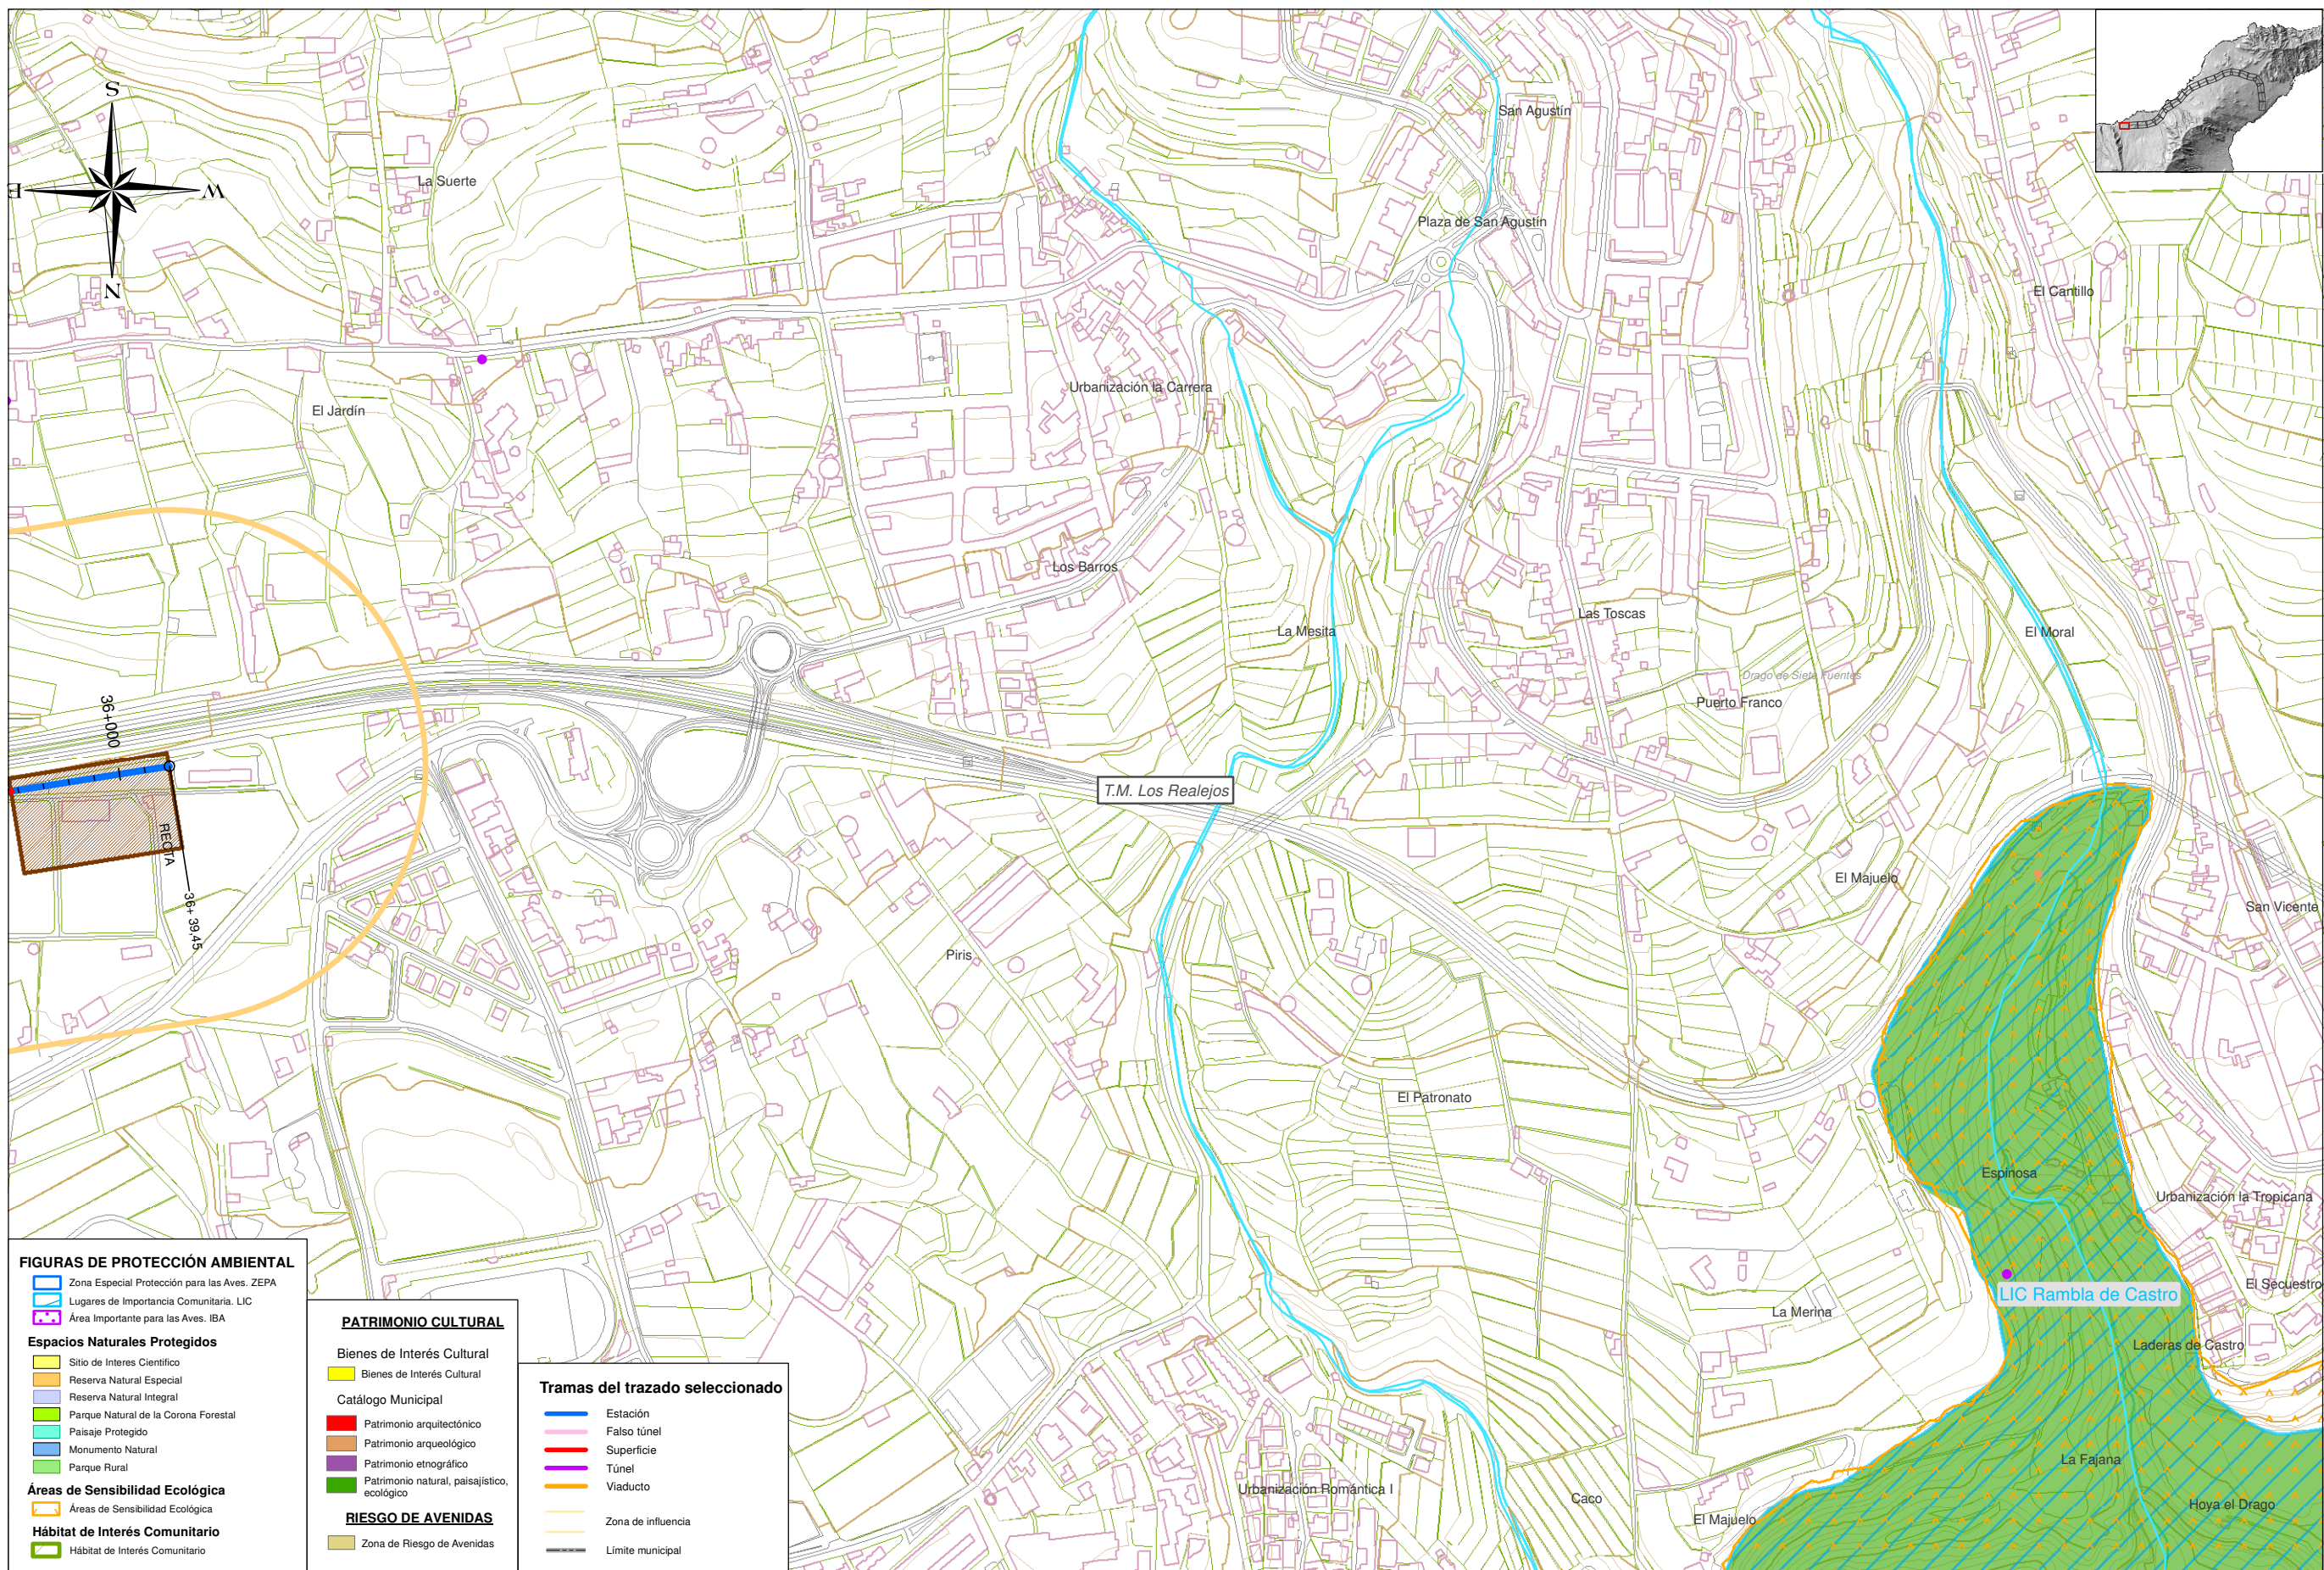

FIGURAS DE PROTECCIÓN AMBIENTAL

- Zona Especial Protección para las Aves. ZEPA
- Lugares de Importancia Comunitaria. LIC
- Área Importante para las Aves. IBA

Espacios Naturales Protegidos

- Sitio de Interés Científico
- Reserva Natural Especial
- Reserva Natural Integral
- Parque Natural de la Corona Forestal
- Paisaje Protegido
- Monumento Natural
- Parque Rural

Áreas de Sensibilidad Ecológica

- Áreas de Sensibilidad Ecológica

Hábitat de Interés Comunitario

- Hábitat de Interés Comunitario

PATRIMONIO CULTURAL

Bienes de Interés Cultural

- Bienes de Interés Cultural

Catálogo Municipal

- Patrimonio arquitectónico
- Patrimonio arqueológico
- Patrimonio etnográfico
- Patrimonio natural, paisajístico, ecológico

RIESGO DE AVENIDAS

- Zona de Riesgo de Avenidas

Tramas del trazado seleccionado

- Estación
- Falso túnel
- Superficie
- Túnel
- Viaducto
- Zona de influencia
- Límite municipal



TÍTULO: **PLAN TERRITORIAL ESPECIAL DE ORDENACIÓN DE INFRAESTRUCTURAS DEL TREN DEL NORTE. APROBACIÓN INICIAL - MEMORIA DE ORDENACIÓN**

CONSULTOR: **ineco**

ESCALA ORIGINAL A3
1:5.000
0 50 100 Metros
NUMÉRICA | GRÁFICA

FECHA: JULIO 2012

Nº DE PLANO: 2.11
HOJA 22 DE 22

TÍTULO DE PLANO: **EFFECTOS DEL PTEOI DEL TREN DEL NORTE**