
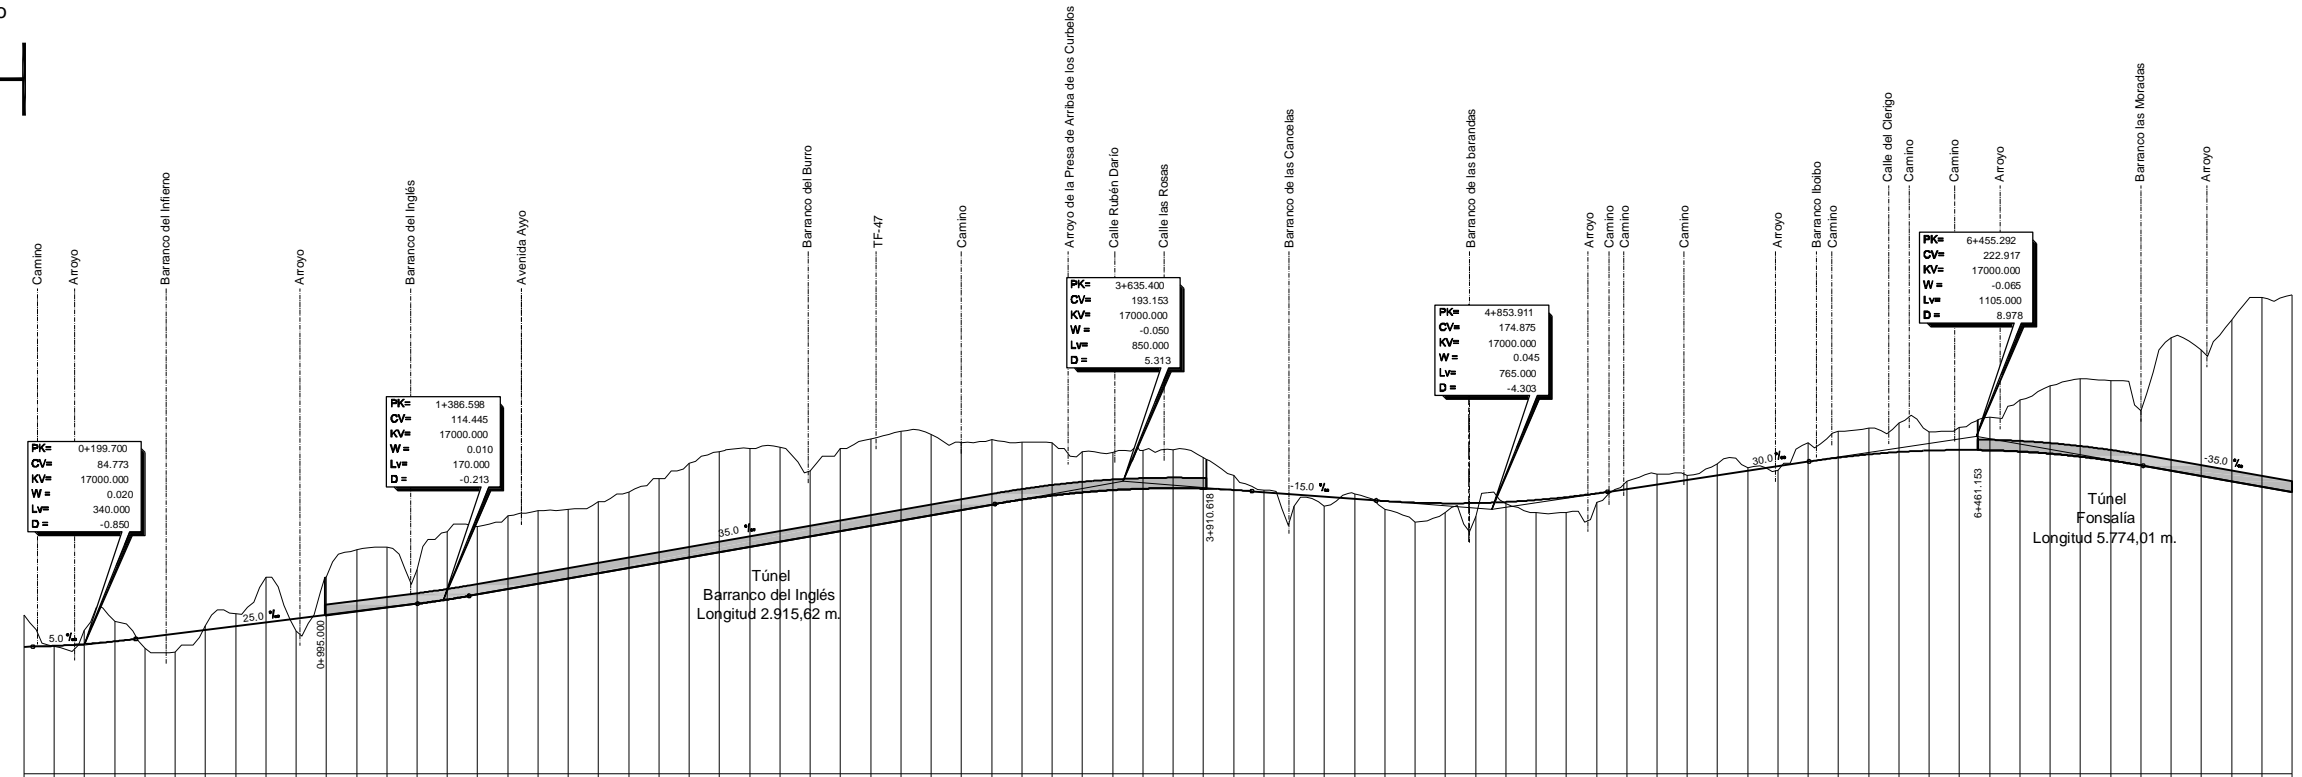


←
ADEJE

→
GUÍA DE ISORA

Trazado Ferroviario
definido en el
Tren del Sur

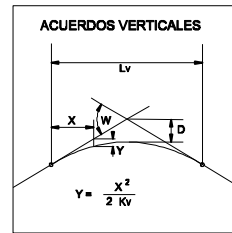

PLANO DE COMPARACION		P.K.	
DISTANCIAS	AL ORIGEN	0+000	0,000
	PARCIALES	100,000	100,000
ORDENADAS	RASANTE	83,774	84,419
	TERRENO	105,03	84,02
COTAS ROJAS	DESMONTE	21,26	9,24
	TERRAPLEN	0,40	6,80
ACUERDOS VERTICALES		0+029,700	83,923
DIAGRAMA DE CURVATURAS		0+255,944	A=868
TÉRMINOS MUNICIPALES		0+545,944	R=2600

X:\091091003_FONSAIA\AVANCE FONSAIA 2010\2.3.2.1.LONGITUDINAL.dwg



TITULO: **PLAN TERRITORIAL ESPECIAL DE ORDENACIÓN DE INFRAESTRUCTURAS DE LA AMPLIACIÓN DEL TREN DEL SUR A FONSAIA**

CONSULTOR: **INECO**

AUTOR DEL ESTUDIO:

ESCALA ORIGINAL A3
H= 1:25.000
V= 1:5.000
NUMÉRICA GRÁFICA



FECHA: **JULIO 2010**

Nº DE PLANO: **2.3.2.1**
HOJA 1 DE 2

TITULO DEL PLANO: **TRAZADOS ESTUDIADOS (1:25000) ALZADO ALTERNATIVA 1**

← ADEJE

→ GUÍA DE ISORA

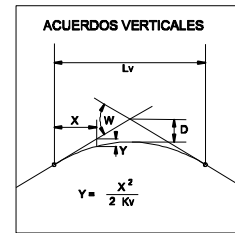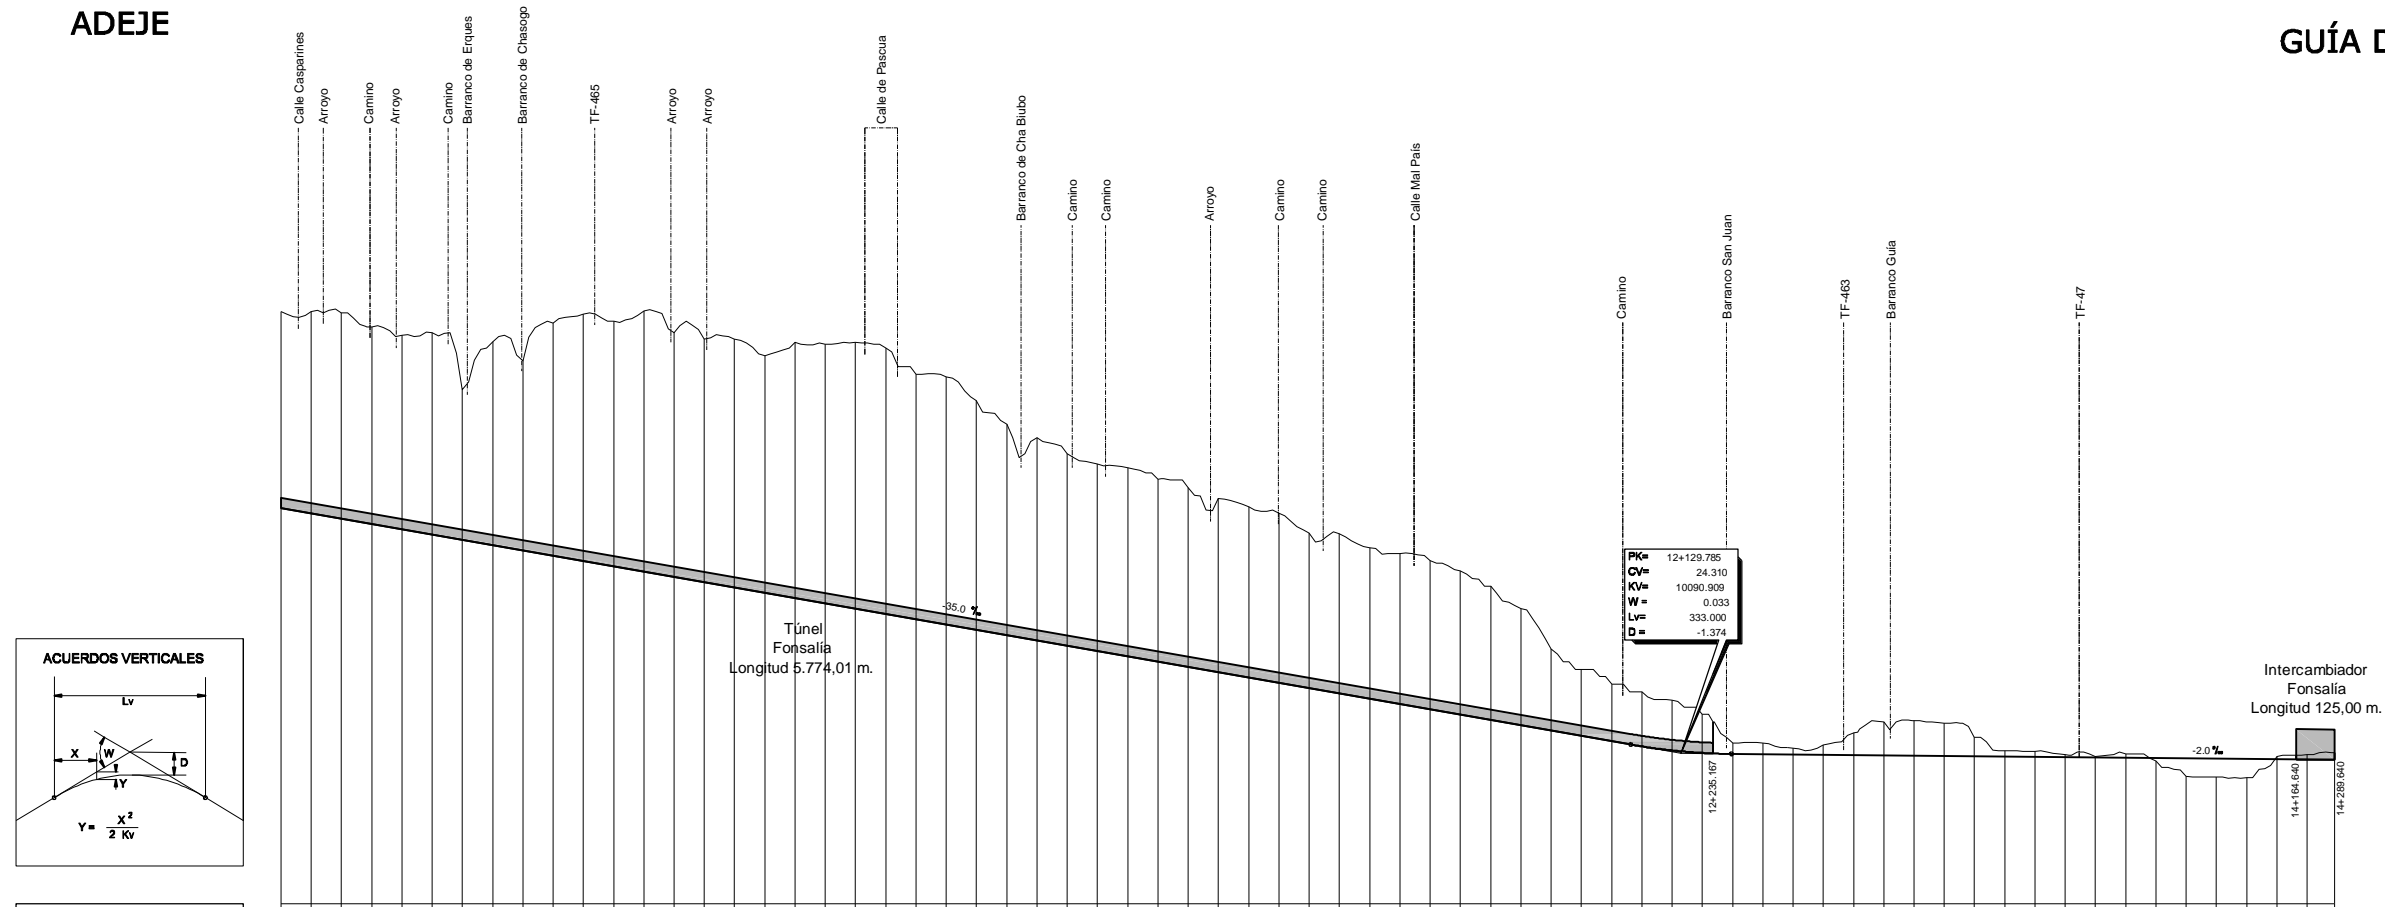

PLANO DE COMPARACION		P.K.	8+000	9+000	10+000	11+000	12+000	13+000	14+000

X:\091091003_FONSALIA\AVANCE FONSAIA\2010\2.3.2.1.LONGITUDINAL.dwg




TITULO: **PLAN TERRITORIAL ESPECIAL DE ORDENACIÓN DE INFRAESTRUCTURAS DE LA AMPLIACIÓN DEL TREN DEL SUR A FONSAIA**

CONSULTOR: **INECO**

AUTOR DEL ESTUDIO:

ESCALA ORIGINAL A3
 H= 1:25.000
 V= 1:5.000
 NUMÉRICA GRÁFICA

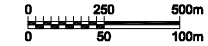



FECHA: **JULIO 2010**

Nº DE PLANO: **2.3.2.1**
 HOJA 2 DE 2

TITULO DEL PLANO: **TRAZADOS ESTUDIADOS (1:25000) ALZADO ALTERNATIVA 1**

ADEJE

Trazado Ferroviario
definido en el
Tren del Sur

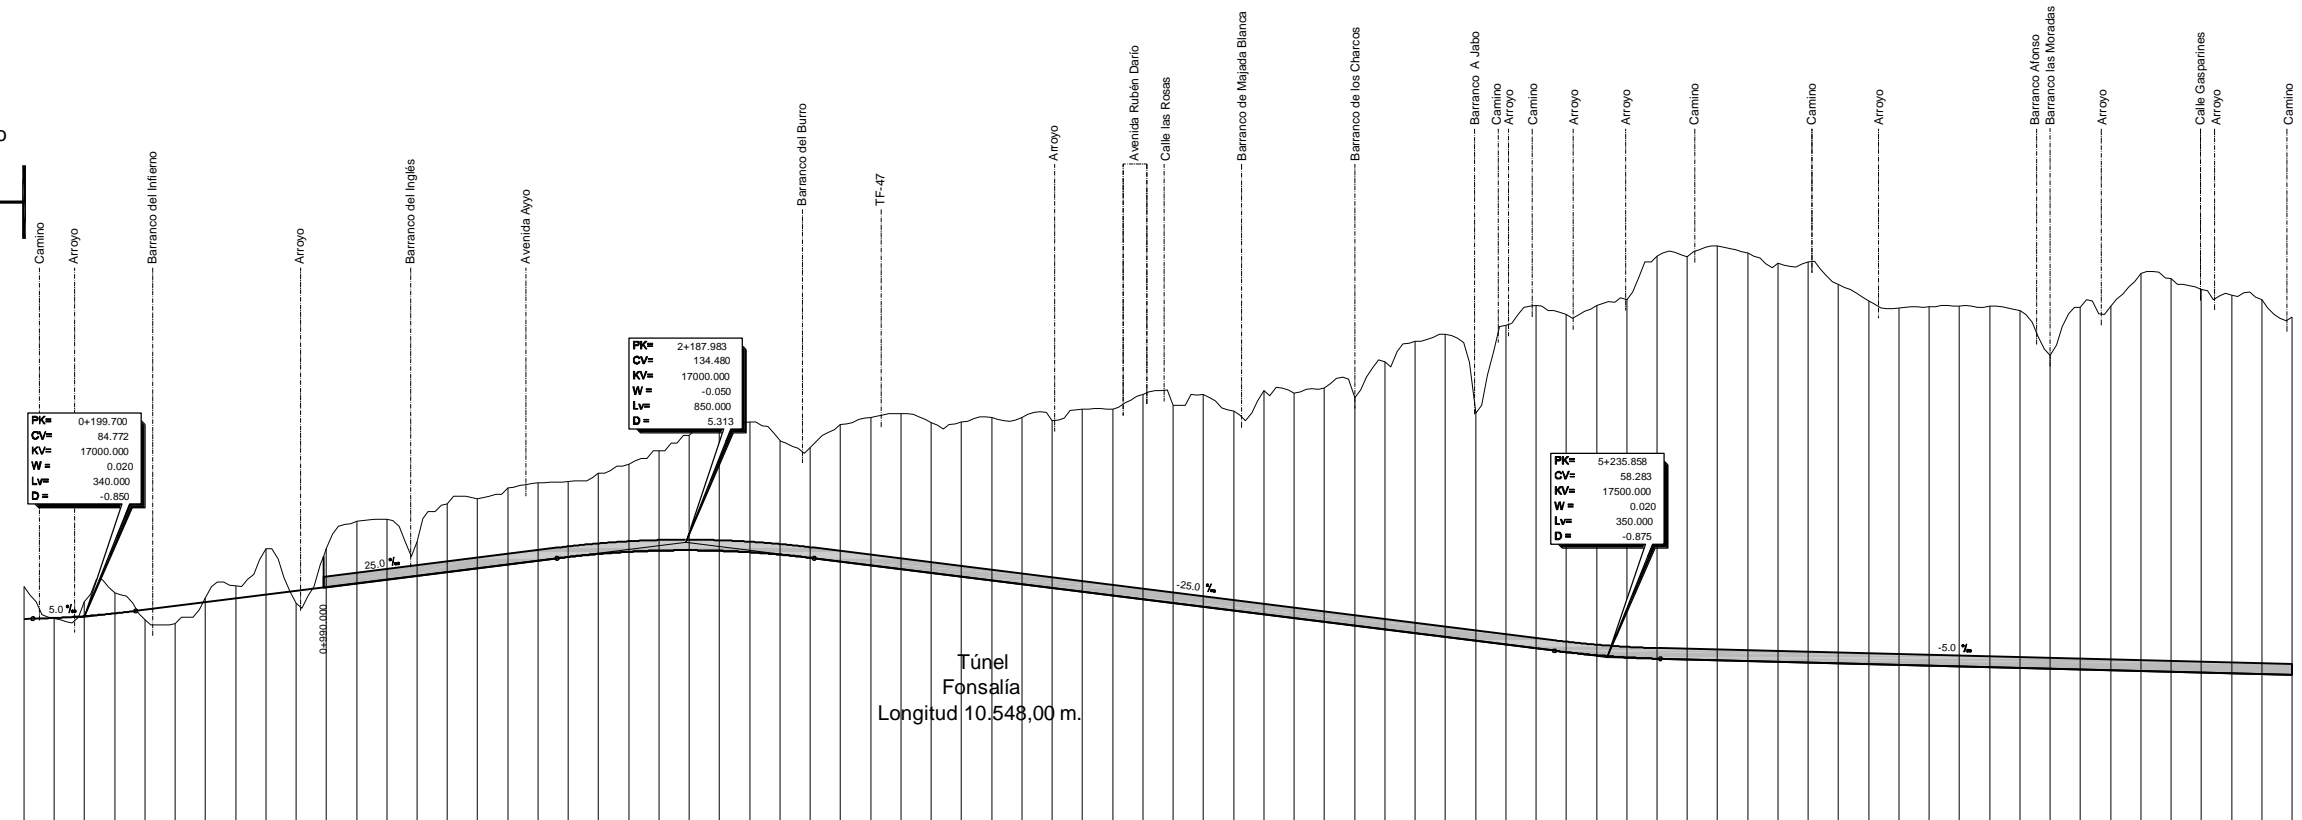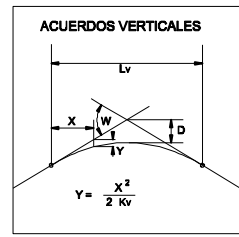

PLANO DE COMPARACION		P.K.										

X:\091091003_FONSAIA\AVANCE FONSAIA 2010\2.3.2.2.LONGITUDINAL.dwg



TITULO: **PLAN TERRITORIAL ESPECIAL DE ORDENACIÓN DE INFRAESTRUCTURAS DE LA AMPLIACIÓN DEL TREN DEL SUR A FONSAÍA**



AUTOR DEL ESTUDIO:

ESCALA ORIGINAL A3
H= 1:25.000
V= 1:5.000
NUMÉRICA GRÁFICA



FECHA: JULIO 2010

Nº DE PLANO: 2.3.2.2
HOJA 1 DE 2

TITULO DEL PLANO: **TRAZADOS ESTUDIADOS (1:25000) ALZADO ALTERNATIVA 2**

← ADEJE

→ GUÍA DE ISORA

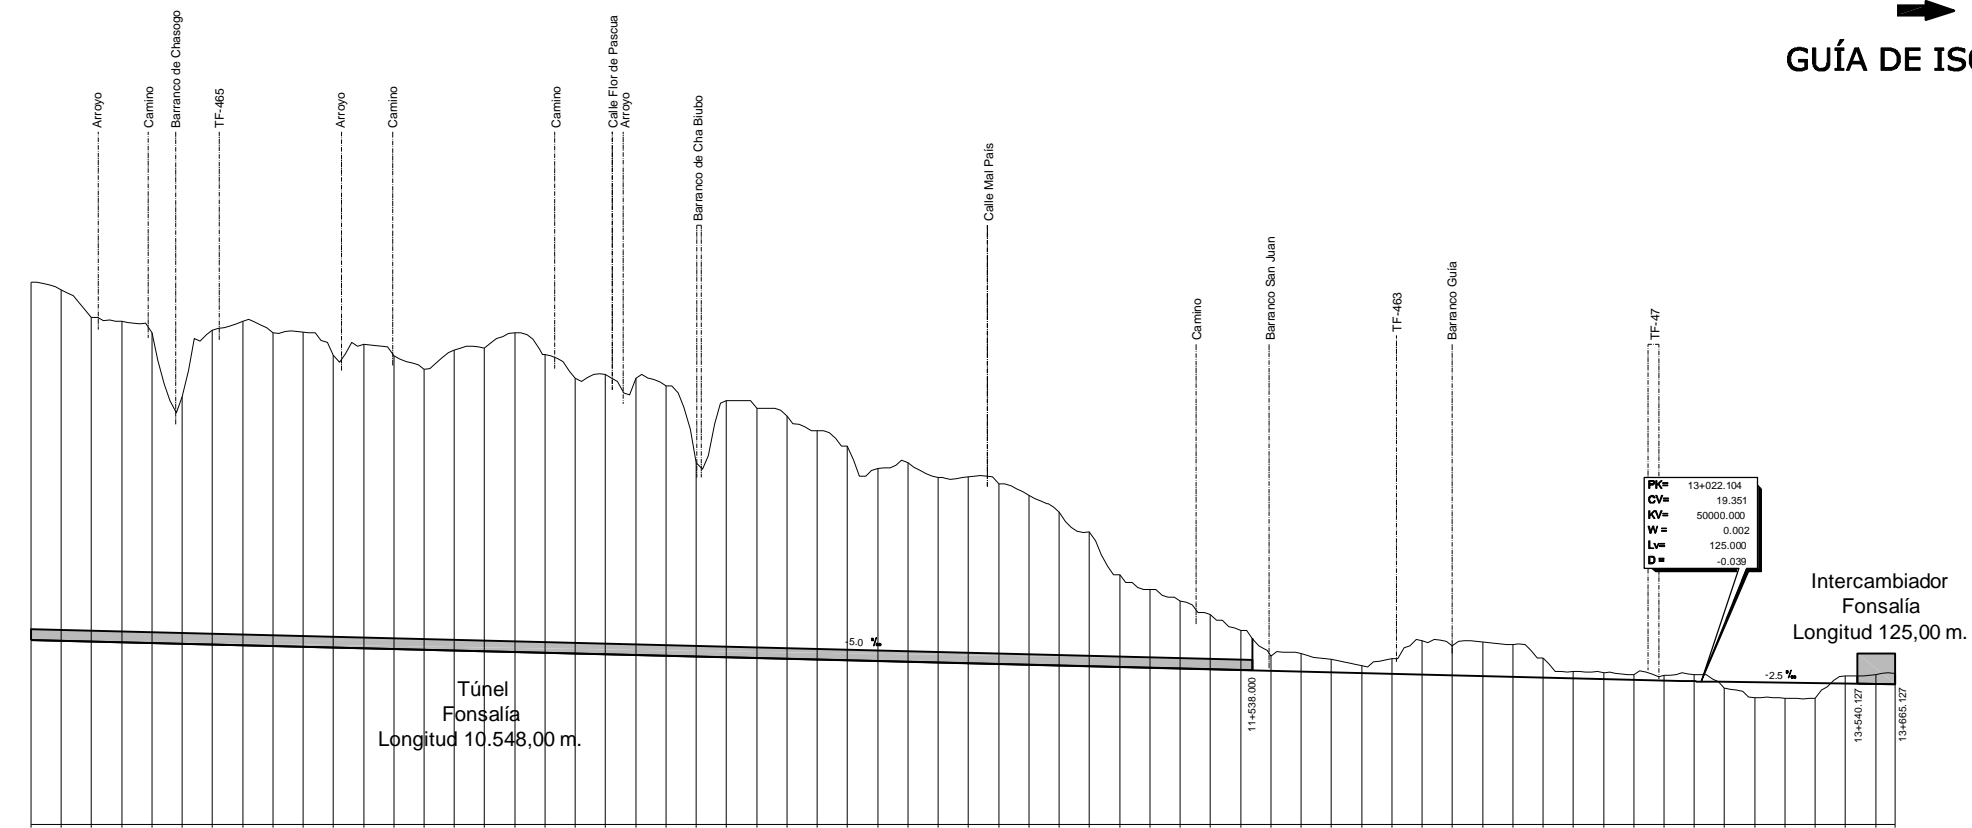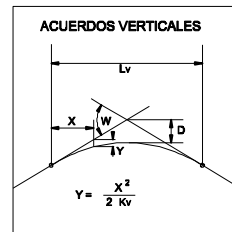


Pv = 13+022.104
Cv = 19.351
Kv = 50000.000
W = 0.002
Lw = 125.000
D = -0.039

Intercambiador
Fonsalía
Longitud 125,00 m.

PLANO DE COMPARACION	
P.K.	
DISTANCIAS	AL ORIGEN
	PARCIALES
ORDENADAS	RASANTE
	TERRENO
COTAS ROJAS	DESMONTE
	TERRAPLEN
ACUERDOS VERTICALES	
DIAGRAMA DE CURVATURAS	
TÉRMINOS MUNICIPALES	


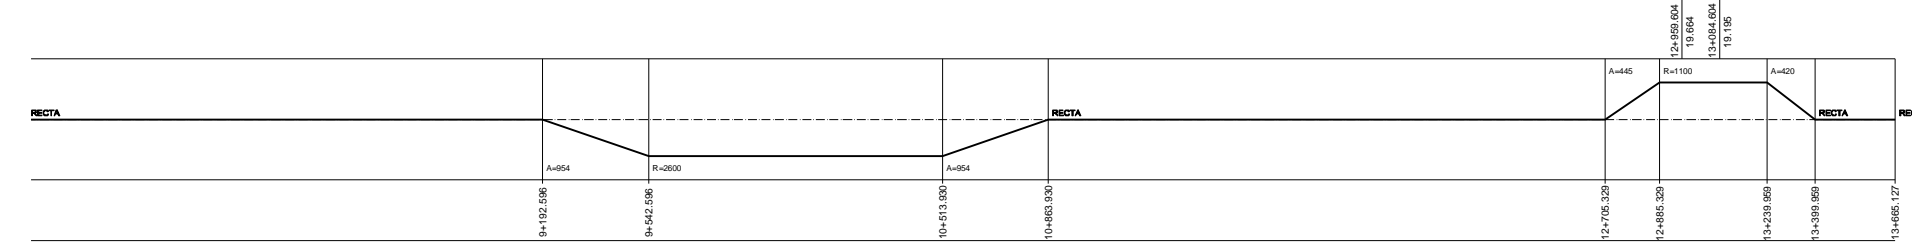

X:\091091003_FONSAIA\AVANCE FONSAIA 2010\2.3.2.2.LONGITUDINAL.dwg



TITULO: **PLAN TERRITORIAL ESPECIAL DE ORDENACIÓN DE INFRAESTRUCTURAS DE LA AMPLIACIÓN DEL TREN DEL SUR A FONSAÍA**

CONSULTOR: **INECO**

AUTOR DEL ESTUDIO:

ESCALA ORIGINAL A3
 H= 1:25.000
 V= 1:5.000
 NUMÉRICA GRÁFICA

FECHA: **JULIO 2010**



Nº DE PLANO: **2.3.2.2**
 HOJA 2 DE 2

TITULO DEL PLANO: **TRAZADOS ESTUDIADOS (1:25000) ALZADO ALTERNATIVA 2**

← ADEJE

→ GUÍA DE ISORA

Trazado Ferroviario
definido en el
Tren del Sur

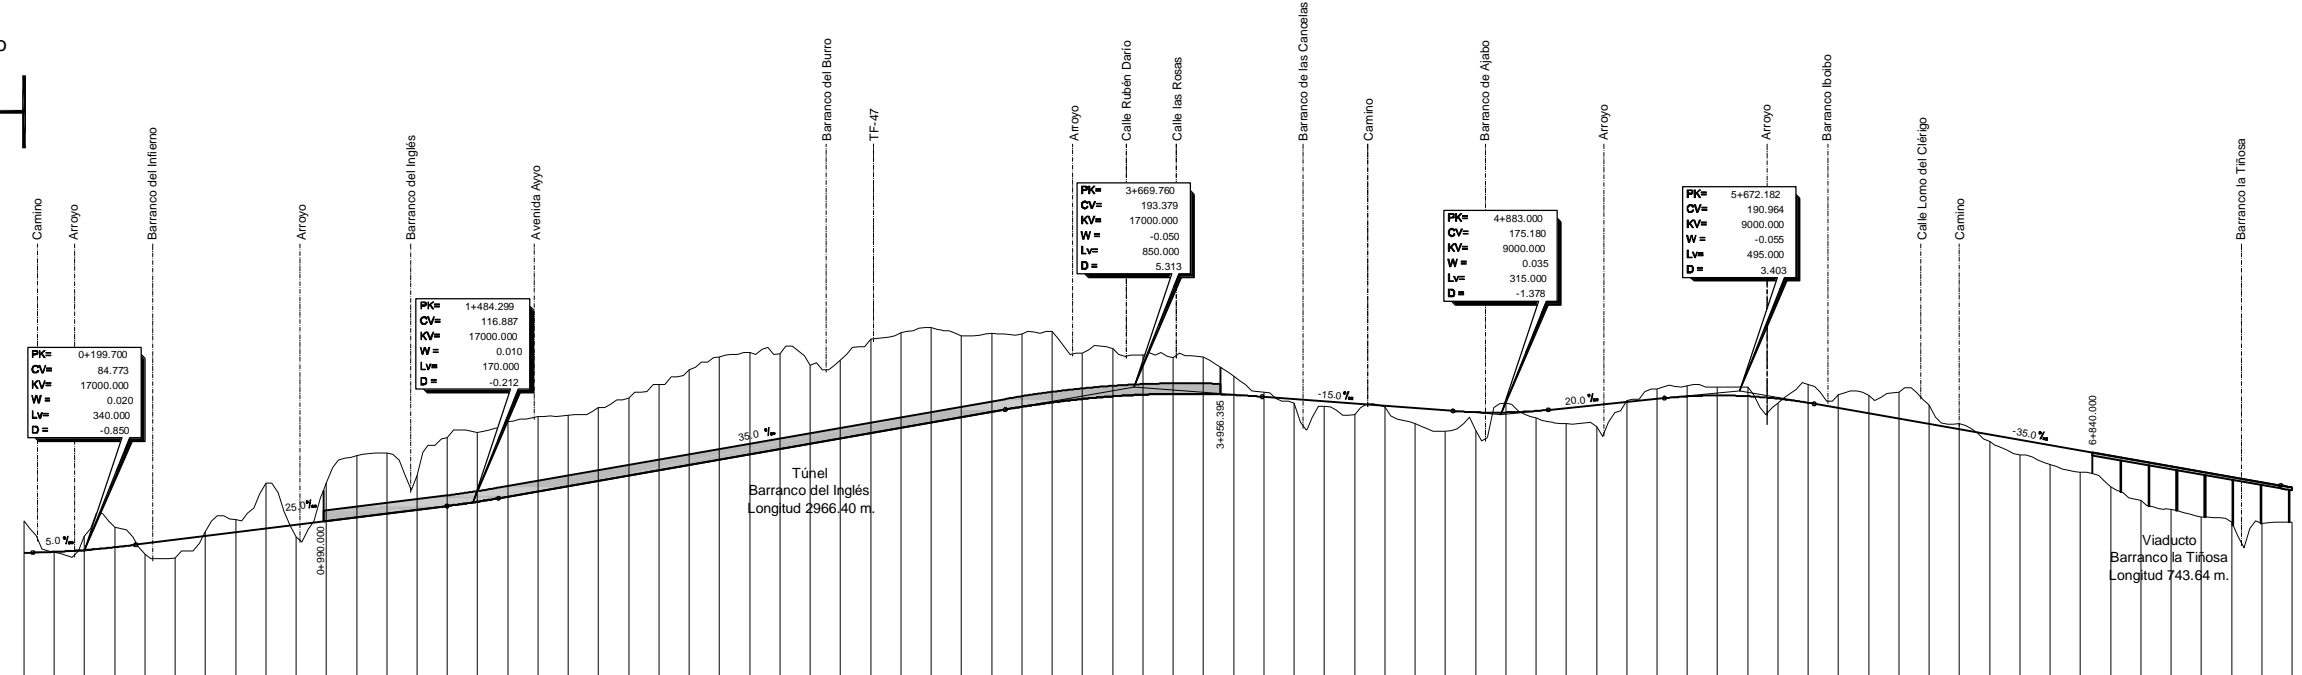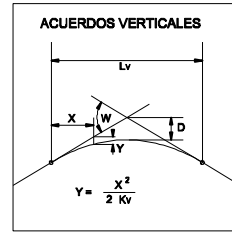

PLANO DE COMPARACION		P.K.	
DISTANCIAS	AL ORIGEN	0+000	0.000
	PARCIALES	100.000	100.000
ORDENADAS	RASANTE	83.774	83.774
	TERRENO	105.03	105.03
COTAS ROJAS	DESMONTE	21.26	21.26
	TERRAPLEN	0.40	0.40
ACUERDOS VERTICALES		0+025.700	83.523
DIAGRAMA DE CURVATURAS		0+255.947	A=868
TÉRMINOS MUNICIPALES		0+545.947	R=2600
		1+336.302	A=868
		1+626.302	A=868
		2+336.232	A=436
		2+526.232	R=1000
		3+036.122	A=590
		3+226.122	R=2200
		3+683.727	A=785
		3+983.727	A=785
		4+243.727	R=2200
		5+056.657	A=785
		5+336.657	A=785
		5+616.657	R=2200
		6+516.971	A=785
		6+796.971	A=555
		7+076.971	R=1100
		7+461.720	A=785
		7+841.720	A=785

X:\091091003_FONSAIA\AVANCE FONSAIA_2010\2.3.LONGITUDINAL.dwg



TITULO: **PLAN TERRITORIAL ESPECIAL DE ORDENACIÓN DE INFRAESTRUCTURAS DE LA AMPLIACIÓN DEL TREN DEL SUR A FONSAIA**



AUTOR DEL ESTUDIO:

ESCALA ORIGINAL A3
H= 1:25.000
V= 1:5.000
NUMÉRICA GRÁFICA



FECHA: JULIO 2010

Nº DE PLANO: 2.3.2.3
HOJA 1 DE 2


TITULO DEL PLANO: TRAZADOS ESTUDIADOS (1:25000) ALZADO ALTERNATIVA 3

← ADEJE

→ GUÍA DE ISORA

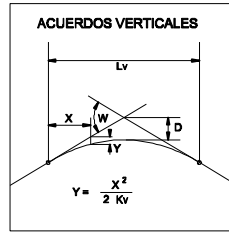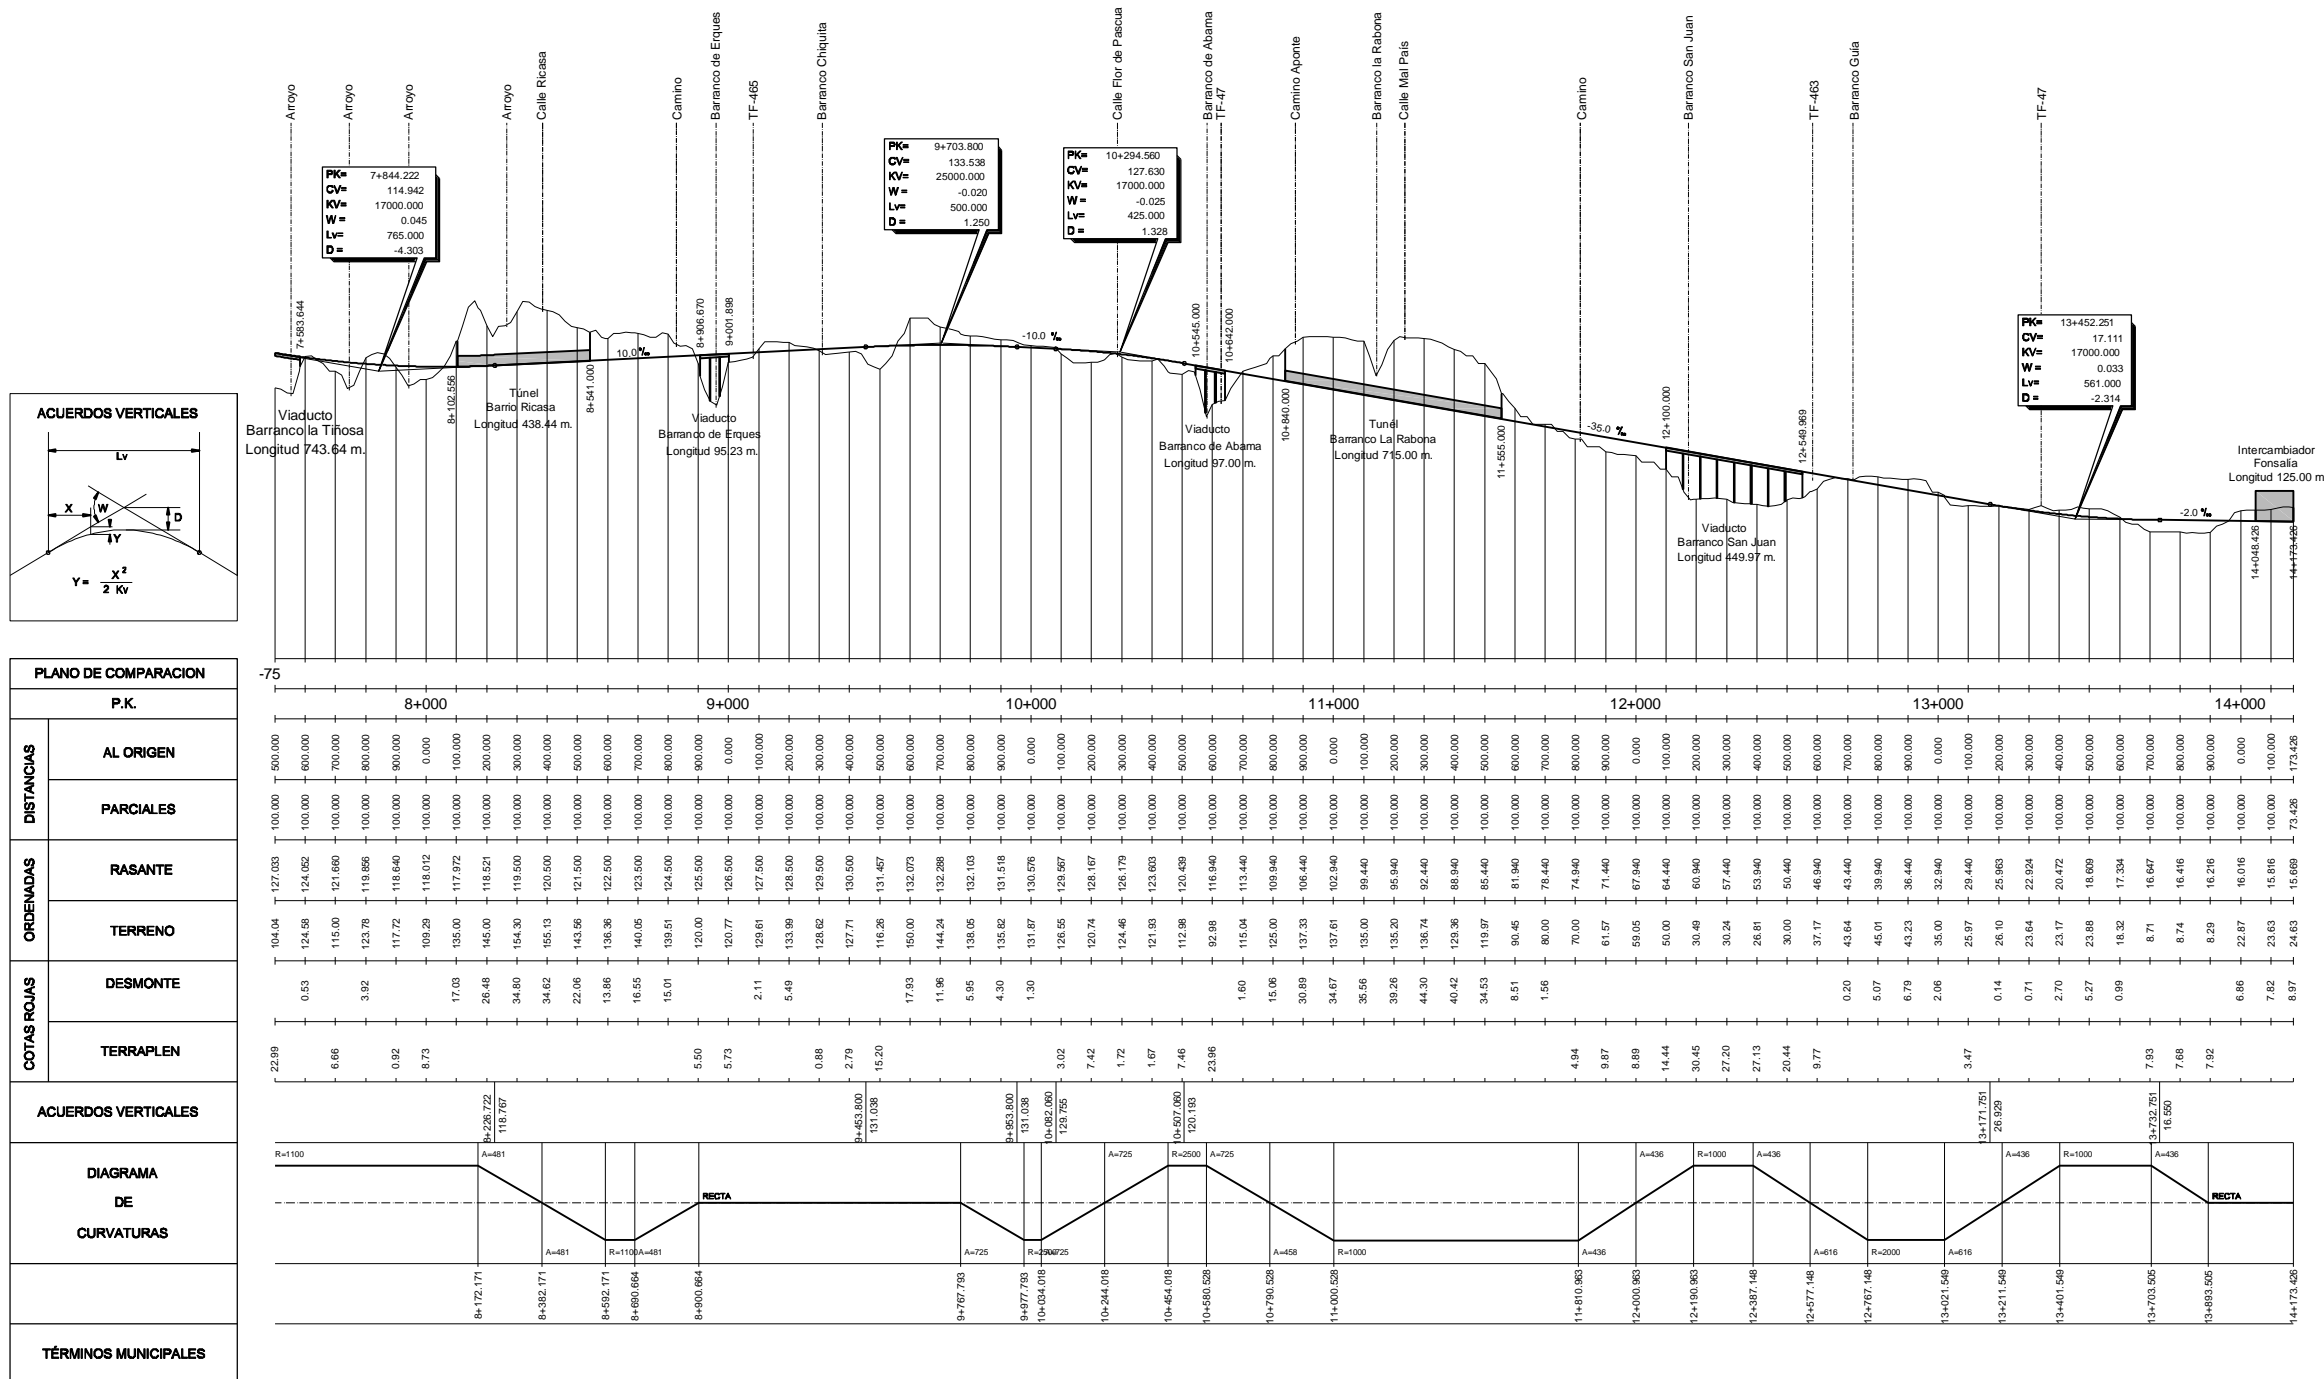

ACUERDOS VERTICALES		P.K.	8+000	9+000	10+000	11+000	12+000	13+000	14+000

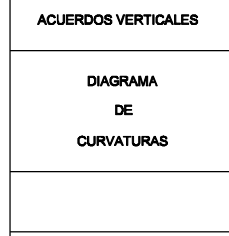

TÉRMINOS MUNICIPALES

X:\09\091003_FONSALIA\AVANCE FONSAIA 2010\2.3.LONGITUDINAL.dwg



TITULO: **PLAN TERRITORIAL ESPECIAL DE ORDENACIÓN DE INFRAESTRUCTURAS DE LA AMPLIACIÓN DEL TREN DEL SUR A FONSAIA**



CONSULTOR: **INECO**

AUTOR DEL ESTUDIO: ESCALA ORIGINAL A3
H= 1:25.000
V= 1:5.000
NUMÉRICA GRÁFICA



FECHA: **JULIO 2010**

Nº DE PLANO: **2.3.2.3**
HOJA 2 DE 2
TITULO DEL PLANO: **TRAZADOS ESTUDIADOS (1:25000) ALZADO ALTERNATIVA 3**

← ADEJE

→ GUÍA DE ISORA

Trazado Ferroviario
definido en el
Tren del Sur

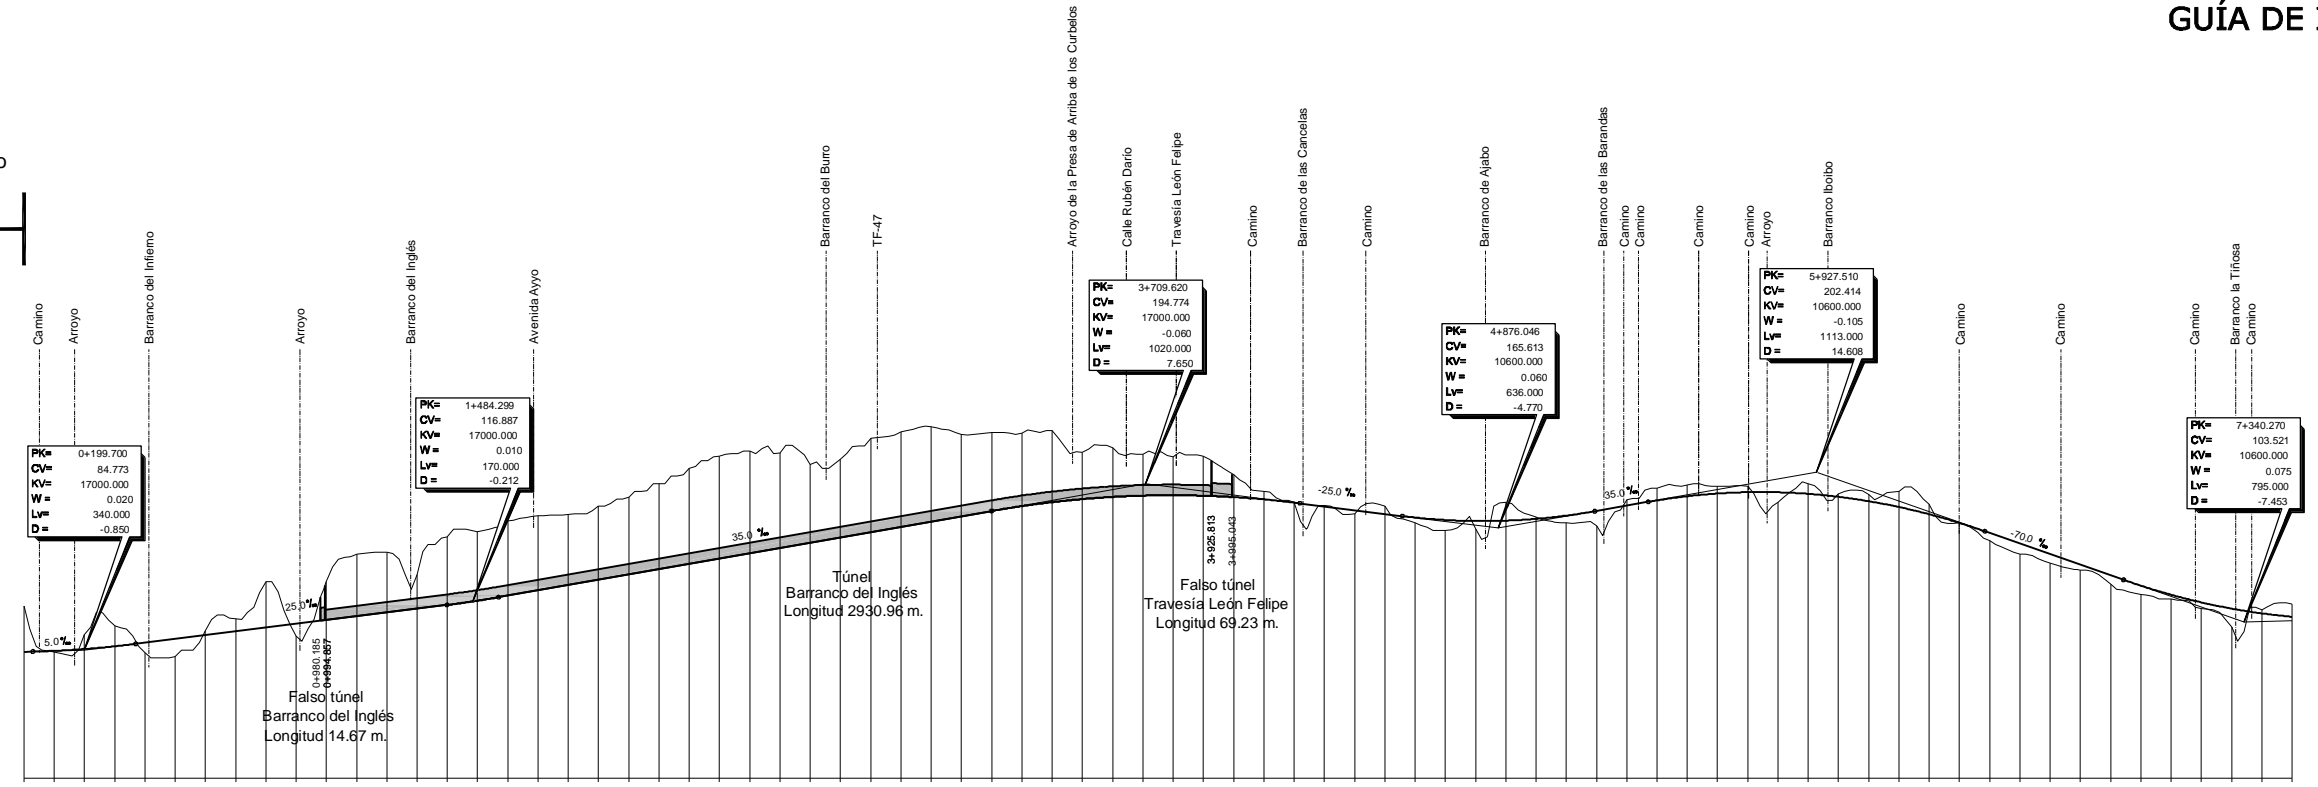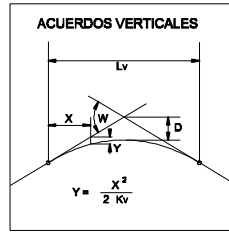

PLANO DE COMPARACION

DISTANCIAS	P.K.	
	AL ORIGEN	
PARCIALES		
ORDENADAS	RASANTE	
	TERRENO	
COTAS ROJAS	DESMONTE	
	TERRAPLEN	
ACUERDOS VERTICALES		
DIAGRAMA DE CURVATURAS		
TÉRMINOS MUNICIPALES		

ACUERDOS VERTICALES	0+029.700	0+365.700	1+338.300	1+484.289	3+709.620	4+876.046	5+927.510	7+340.270	
DIAGRAMA DE CURVATURAS	RECTA	A=866	R=2600	A=866	RECTA	A=436	R=1000	A=590	R=2200
TÉRMINOS MUNICIPALES	0+000.000	0+255.950	0+546.950	1+338.300	2+308.232	2+428.232	3+038.122	3+226.122	3+683.727

X:\091091003_FONSA\IA\AVANCE FONSA\IA\2010\2.3.2.4_LONGITUDINAL.dwg



TITULO: **PLAN TERRITORIAL ESPECIAL DE ORDENACIÓN DE INFRAESTRUCTURAS DE LA AMPLIACIÓN DEL TREN DEL SUR A FONSAÍA**

CONSULTOR: **INECO**

AUTOR DEL ESTUDIO:

ESCALA ORIGINAL A3
H= 1:25.000
V= 1:5.000
NUMÉRICA GRÁFICA


FECHA: **JULIO 2010**

Nº DE PLANO: **2.3.2.4**
HOJA 1 DE 2


TITULO DEL PLANO: **TRAZADOS ESTUDIADOS (1:25000) ALZADO ALTERNATIVA 4**

← ADEJE

→ GUÍA DE ISORA

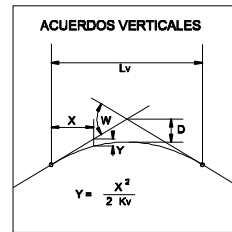

PLANO DE COMPARACION	
P.K.	
DISTANCIAS	AL ORIGEN
	PARCIALES
ORDENADAS	RASANTE
	TERRENO
COTAS ROJAS	DESMONTE
	TERRAPLEN
ACUERDOS VERTICALES	
DIAGRAMA DE CURVATURAS	
TÉRMINOS MUNICIPALES	

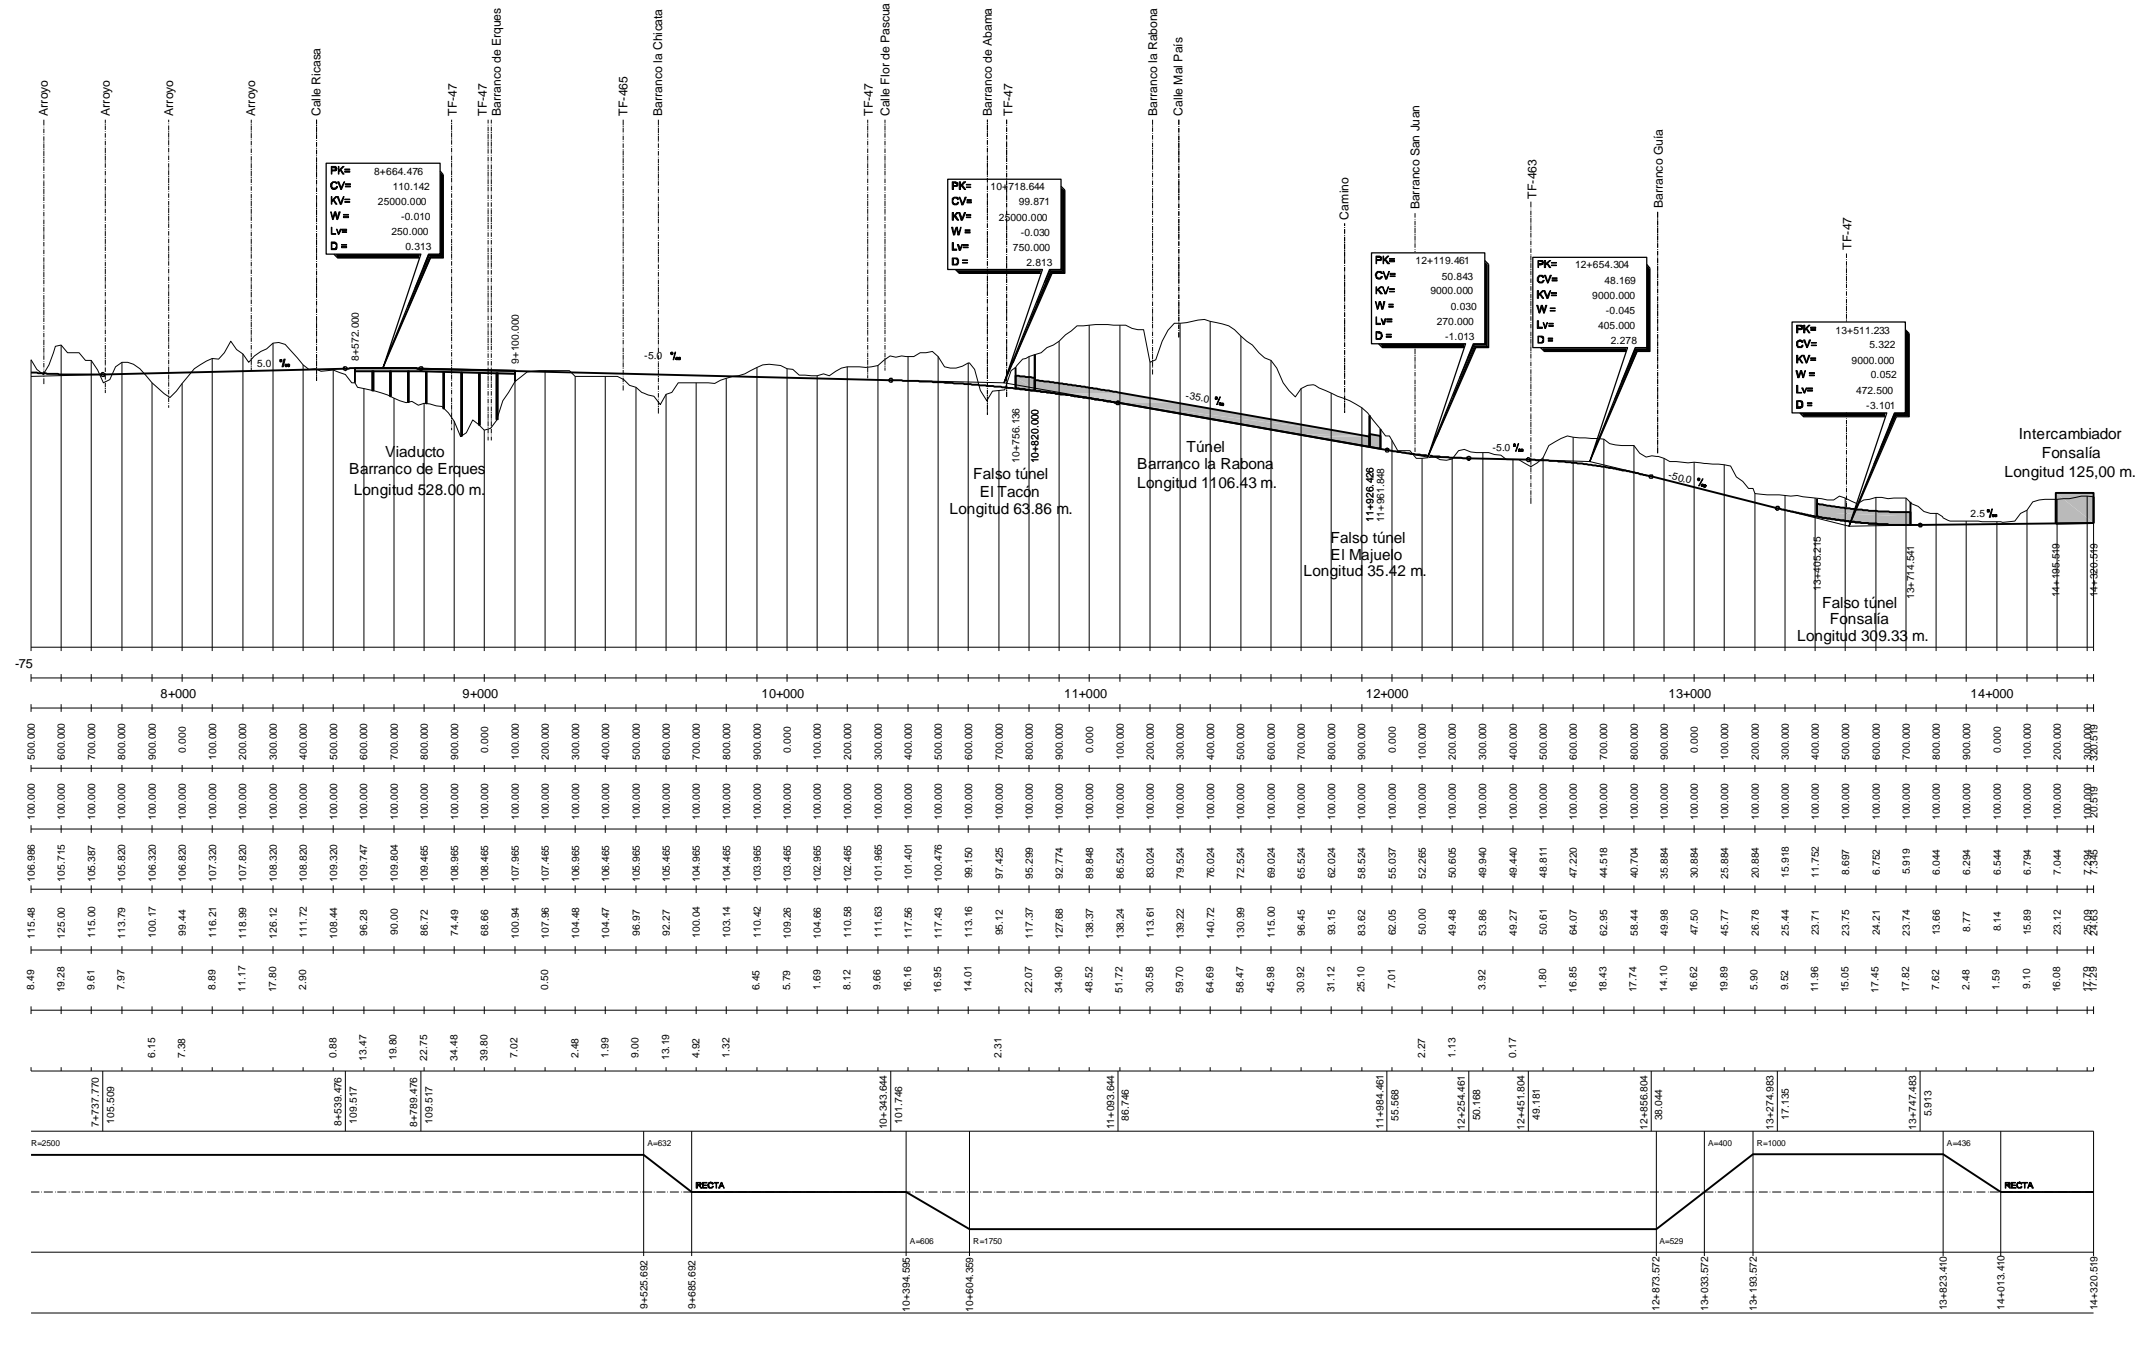

X:\091091003_FONSAIA\AVANCE FONSAIA 2010\2.3.2.4_LONGITUDINAL.dwg




TITULO: **PLAN TERRITORIAL ESPECIAL DE ORDENACIÓN DE INFRAESTRUCTURAS DE LA AMPLIACIÓN DEL TREN DEL SUR A FONSAIA**



AUTOR DEL ESTUDIO:

ESCALA ORIGINAL A3
H= 1:25.000
V= 1:5.000
NUMÉRICA GRÁFICA

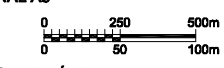

FECHA: **JULIO 2010**

Nº DE PLANO: **2.3.2.4**
HOJA 2 DE 2

TITULO DEL PLANO: **TRAZADOS ESTUDIADOS (1:25000) ALZADO ALTERNATIVA 4**