





## **ANEJO 3 : PLANO DE EXPROPIACIONES**



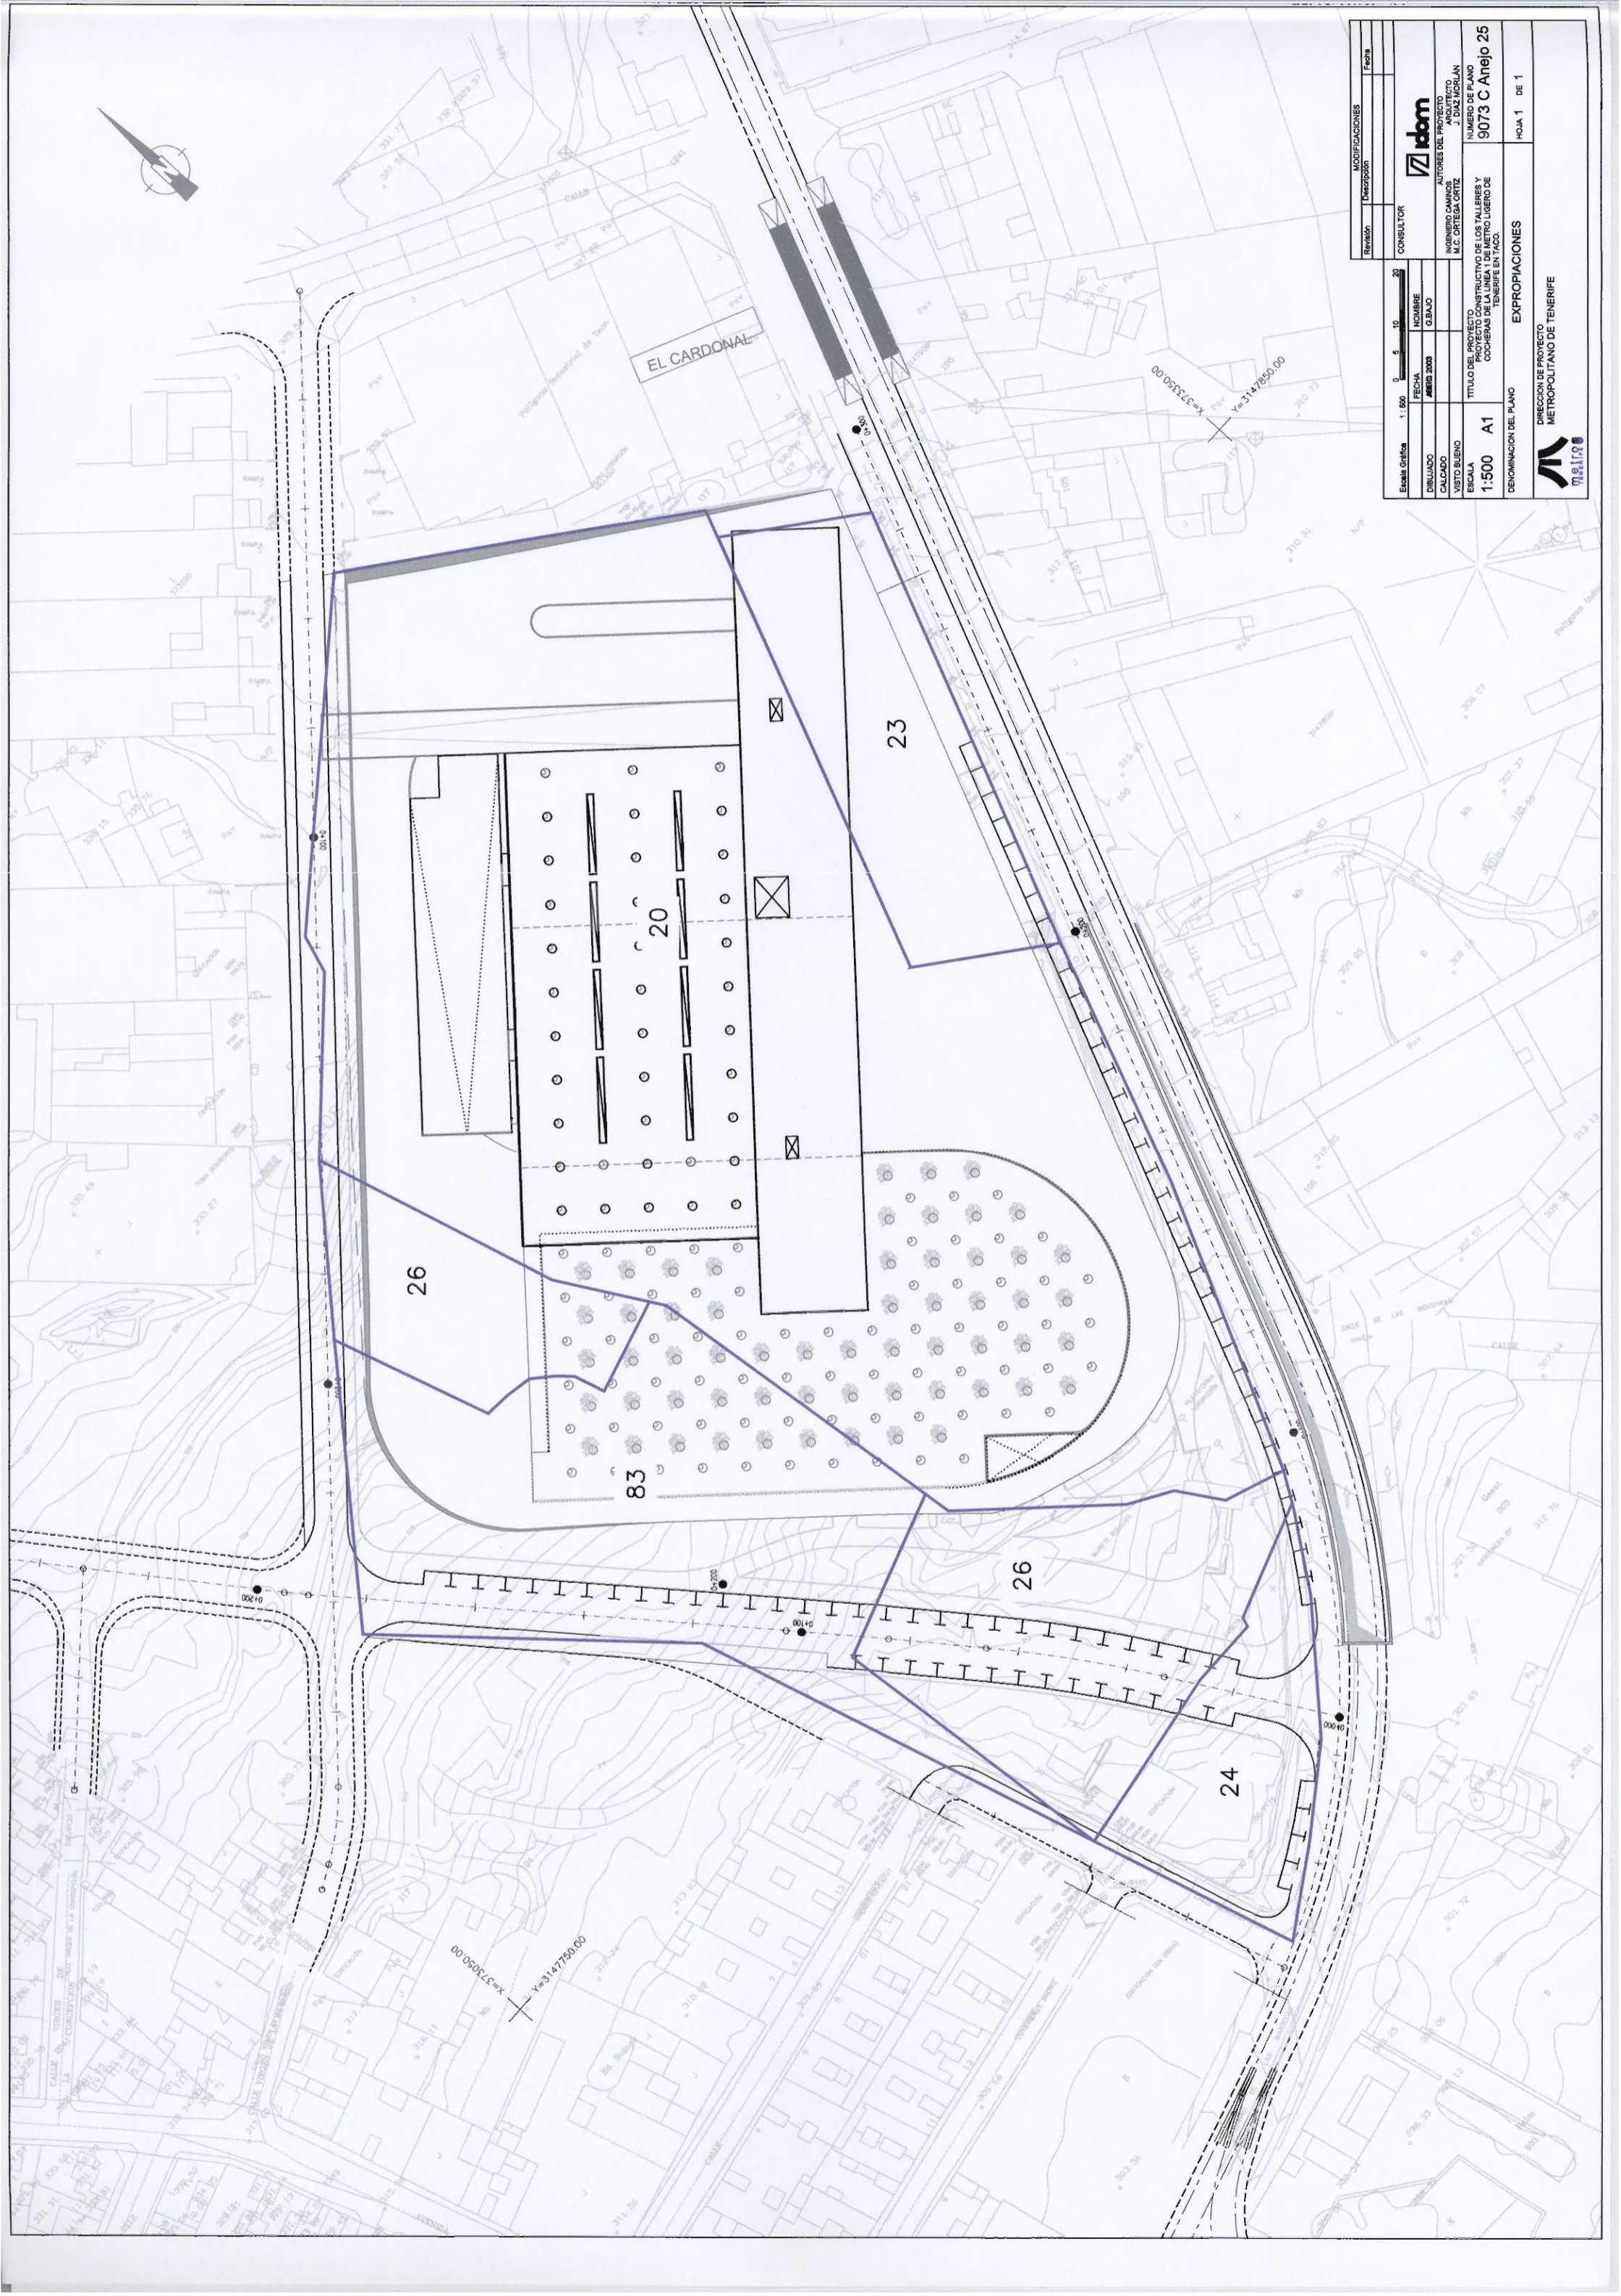

MODIFICACIONES		Fecha
Revisión	Descripción	
	CONSULTOR	
	INFORME DEL PROYECTO	
	INGENIERO CAMARON	
	M.C. ORTEGA CRUZ	
	NUMERO DE PLANO	
	9073 C Anejo 25	
	TITULO DEL PROYECTO	
	PROYECTO CONSTRUCTIVO DE LOS TALLERES Y	
	COCHERAS DE SERVICIO EN EL PROYECTO	
	TENERIFE EN TACC	
	ESCALA	
	1:500 A1	
	DENOMINACION DEL PLANO	
	EXPROPIACIONES	
	HOJA 1 DE 1	


**idom**  
 AUTORES DEL PROYECTO  
 INGENIERO CAMARON  
 M.C. ORTEGA CRUZ  
 NUMERO DE PLANO  
 9073 C Anejo 25  
 TITULO DEL PROYECTO  
 PROYECTO CONSTRUCTIVO DE LOS TALLERES Y  
 COCHERAS DE SERVICIO EN EL PROYECTO  
 TENERIFE EN TACC  
 ESCALA  
 1:500 A1  
 DENOMINACION DEL PLANO  
 EXPROPIACIONES  
 HOJA 1 DE 1