




 





 







 







**LEYENDA TEMÁTICA**



-  Curva de nivel fina
-  Curva de nivel maestra
-  Línea de Talud
-  Carretera
-  Camino
-  Río
-  Canal/Acequia
-  Muro, pared o tapia
-  Valla
-  Alambrada
-  Línea /Perímetro de zona de arbolado
-  Edificaciones
-  Línea de FF.CC.
-  Línea telefónica
-  Árbol aislado
-  Límite de parcela
-  Punto de cota
-  Torre eléctrica
-  Poste
-  Farola
-  Señal
-  Mb Monte bajo
-  Tc Terreno cultivo
-  Pr Pradería
-  Er Erial

**PLAN TERRITORIAL ESPECIAL DE ORDENACIÓN DEL SISTEMA VIARIO DEL ÁREA METROPOLITANA DE TENERIFE**



 




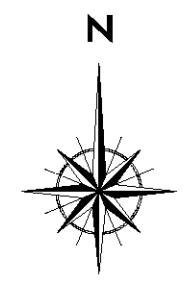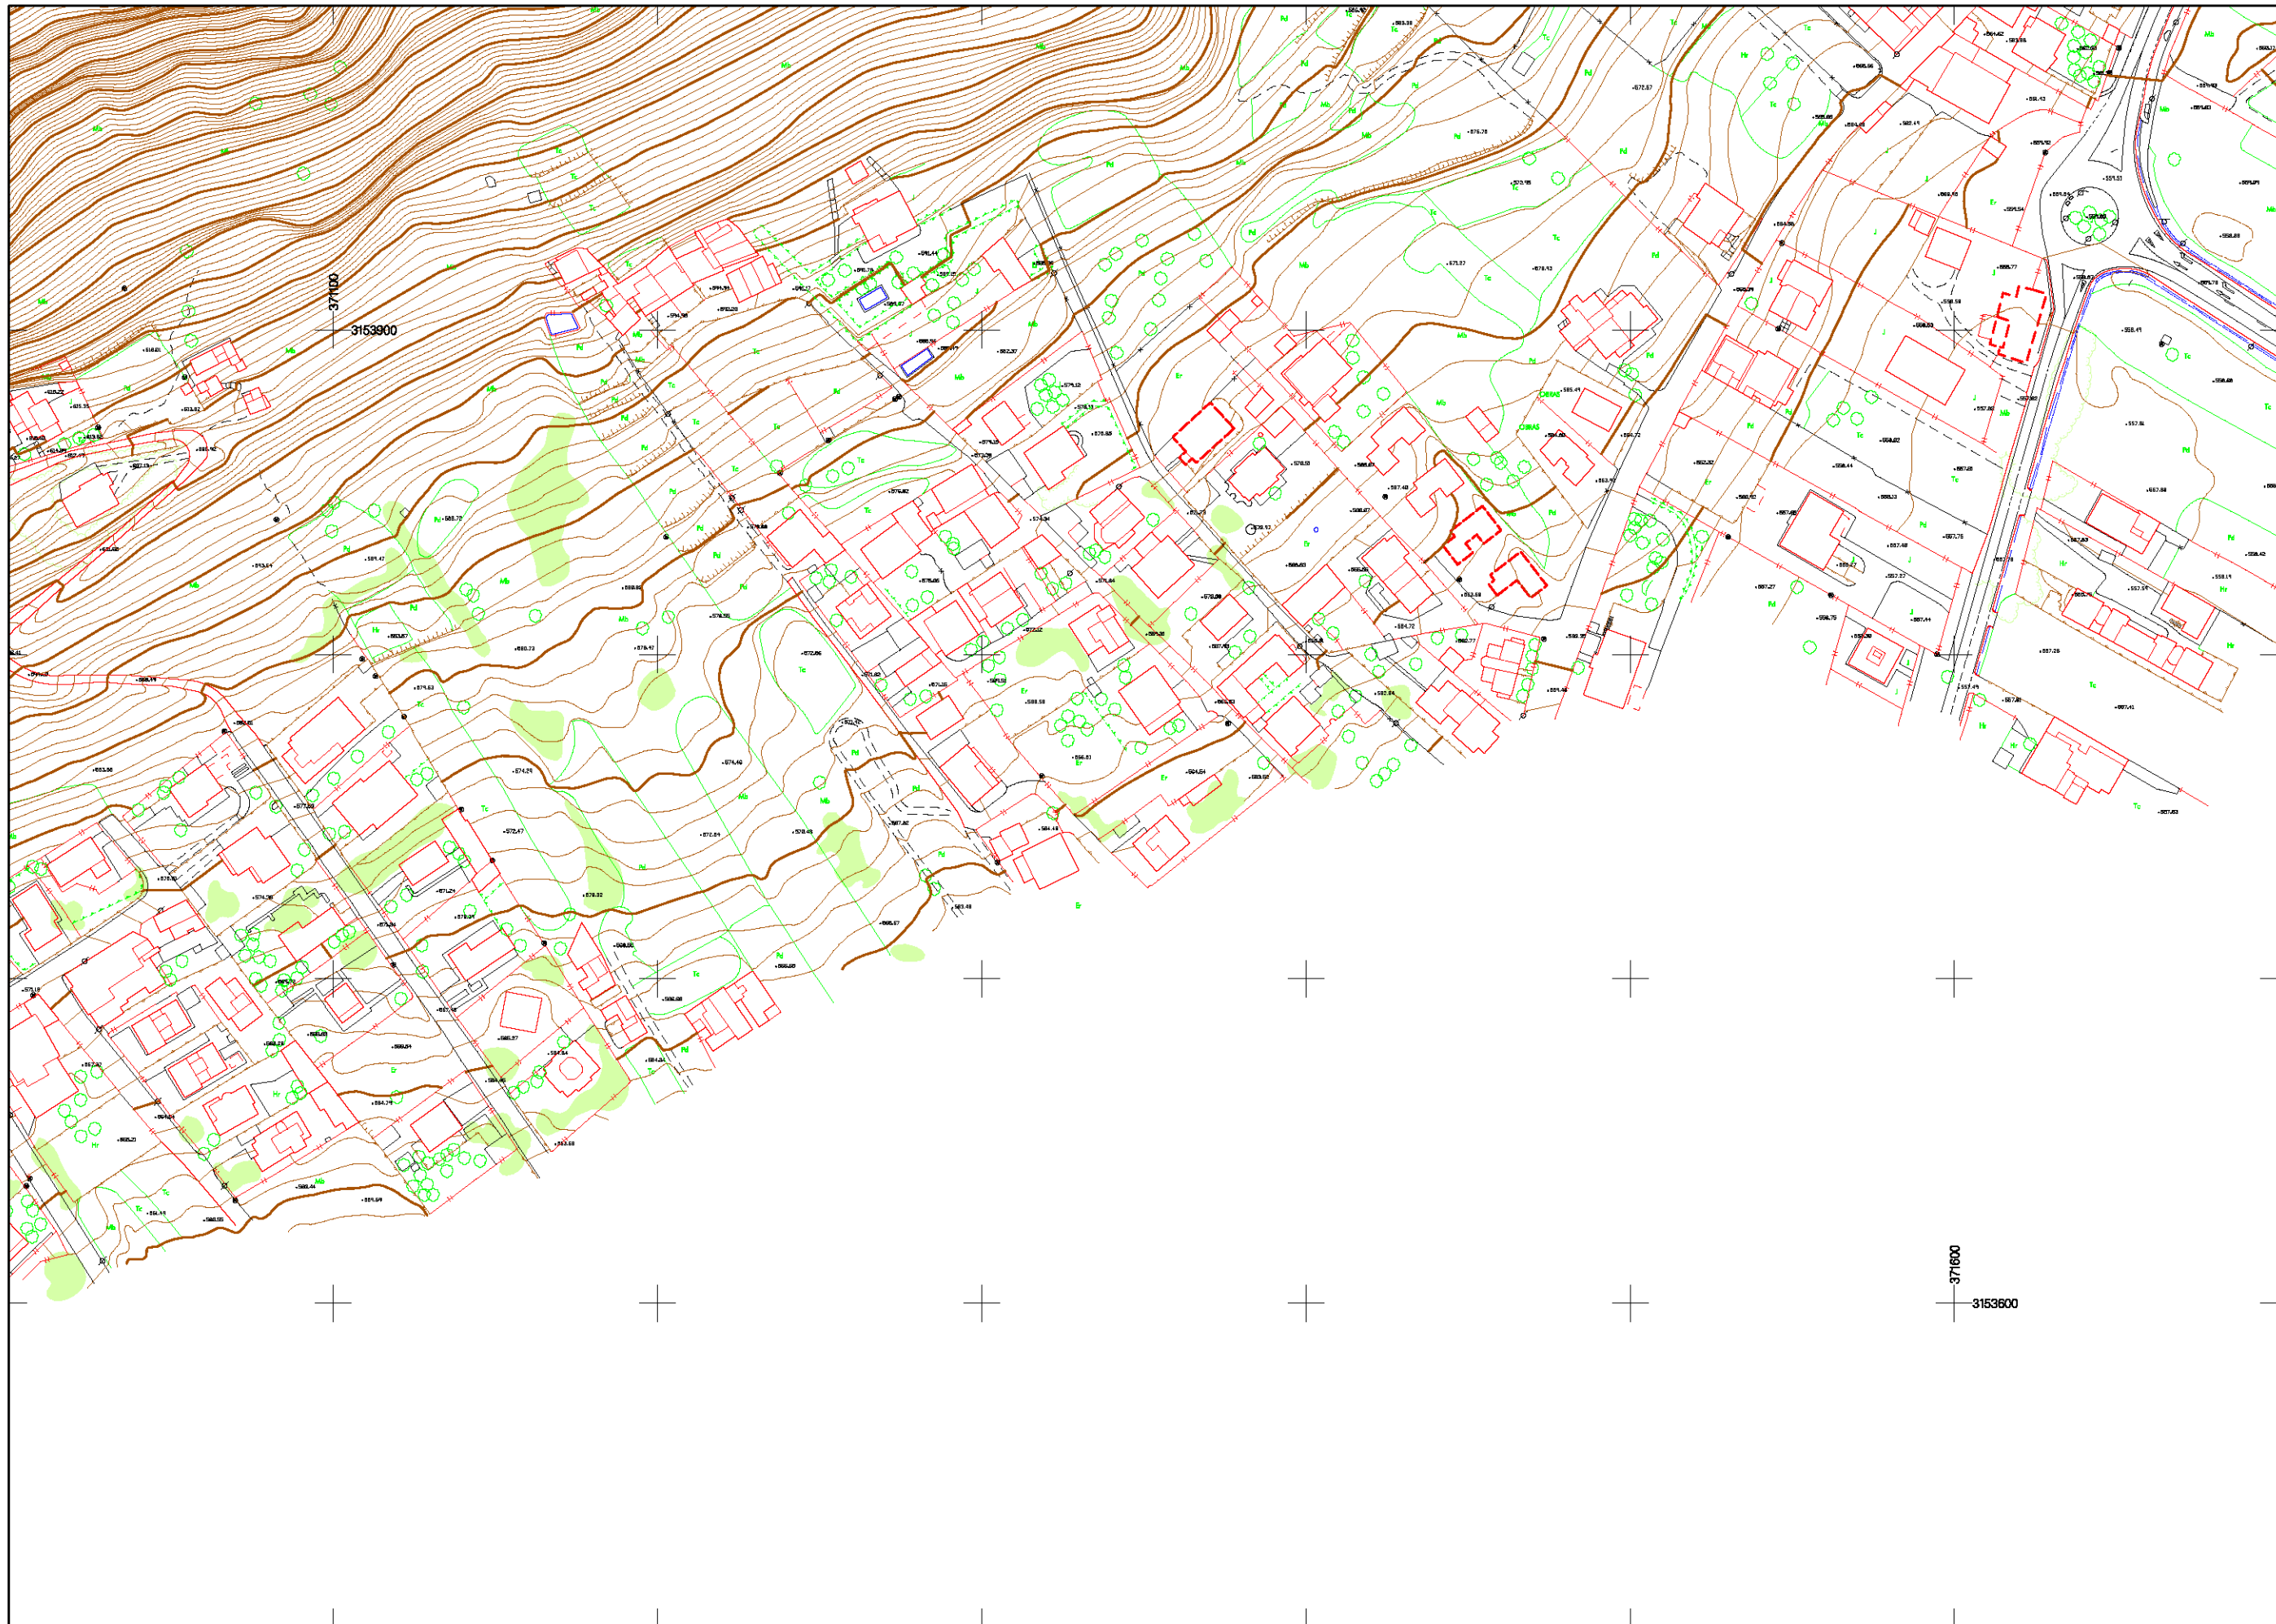







 








 
**CARTOGRAFÍA**

Escala: 1:1.000      Originales en A1  
Hoja 58 de 93






### LEYENDA TEMÁTICA

-  Curva de nivel fina
-  Curva de nivel maestra
-  Línea de Talud
-  Carretera
-  Camino
-  Río
-  Canal/Acequia
-  Muro, pared o tapia
-  Valla
-  Alambrada
-  Línea /Perímetro de zona de arbolado
-  Edificaciones
-  Línea de FF.CC.
-  Línea telefónica
-  Árbol aislado
-  Límite de parcela
-  Punto de cota
-  Torre eléctrica
-  Poste
-  Farola
-  Señal
-  Mb Monte bajo
-  Tc Terreno cultivo
-  Pr Pradería
-  Er Ertal

PLAN TERRITORIAL ESPECIAL  
DE ORDENACIÓN DEL SISTEMA VIARIO  
DEL ÁREA METROPOLITANA DE TENERIFE

### CARTOGRAFÍA

Escala: 1:1.000      Originales en A1  
Hoja 59 de 93

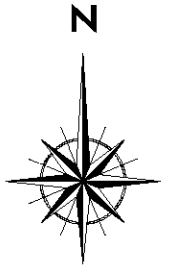



**LEYENDA TEMÁTICA**

- Curva de nivel fina
  - Curva de nivel maestra
  - Línea de Talud
  - Carretera
  - Camino
  - Río
  - Canal/Acaquia
  - Muro, pared o tapia
  - Valla
  - Alambrada
  - Línea /Perímetro de zona de arbolado
  - Edificaciones
  - Línea de FF.CC.
  - Línea telefónica
  - Árbol aislado
  - Límite de parcela
  - Punto de cota
  - Torre eléctrica
  - Poste
  - Farola
  - Señal
- Mb** Monte bajo    **Tc** Terreno cultivo  
**Pr** Pradería    **Er** Erial

**PLAN TERRITORIAL ESPECIAL  
 DE ORDENACIÓN DEL SISTEMA VIARIO  
 DEL ÁREA METROPOLITANA DE TENERIFE**

**CARTOGRAFÍA**

Escala: 1:1.000    Originales en A1  
 Hoja 60 de 93

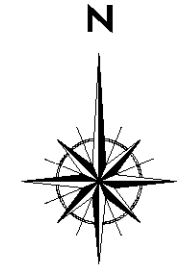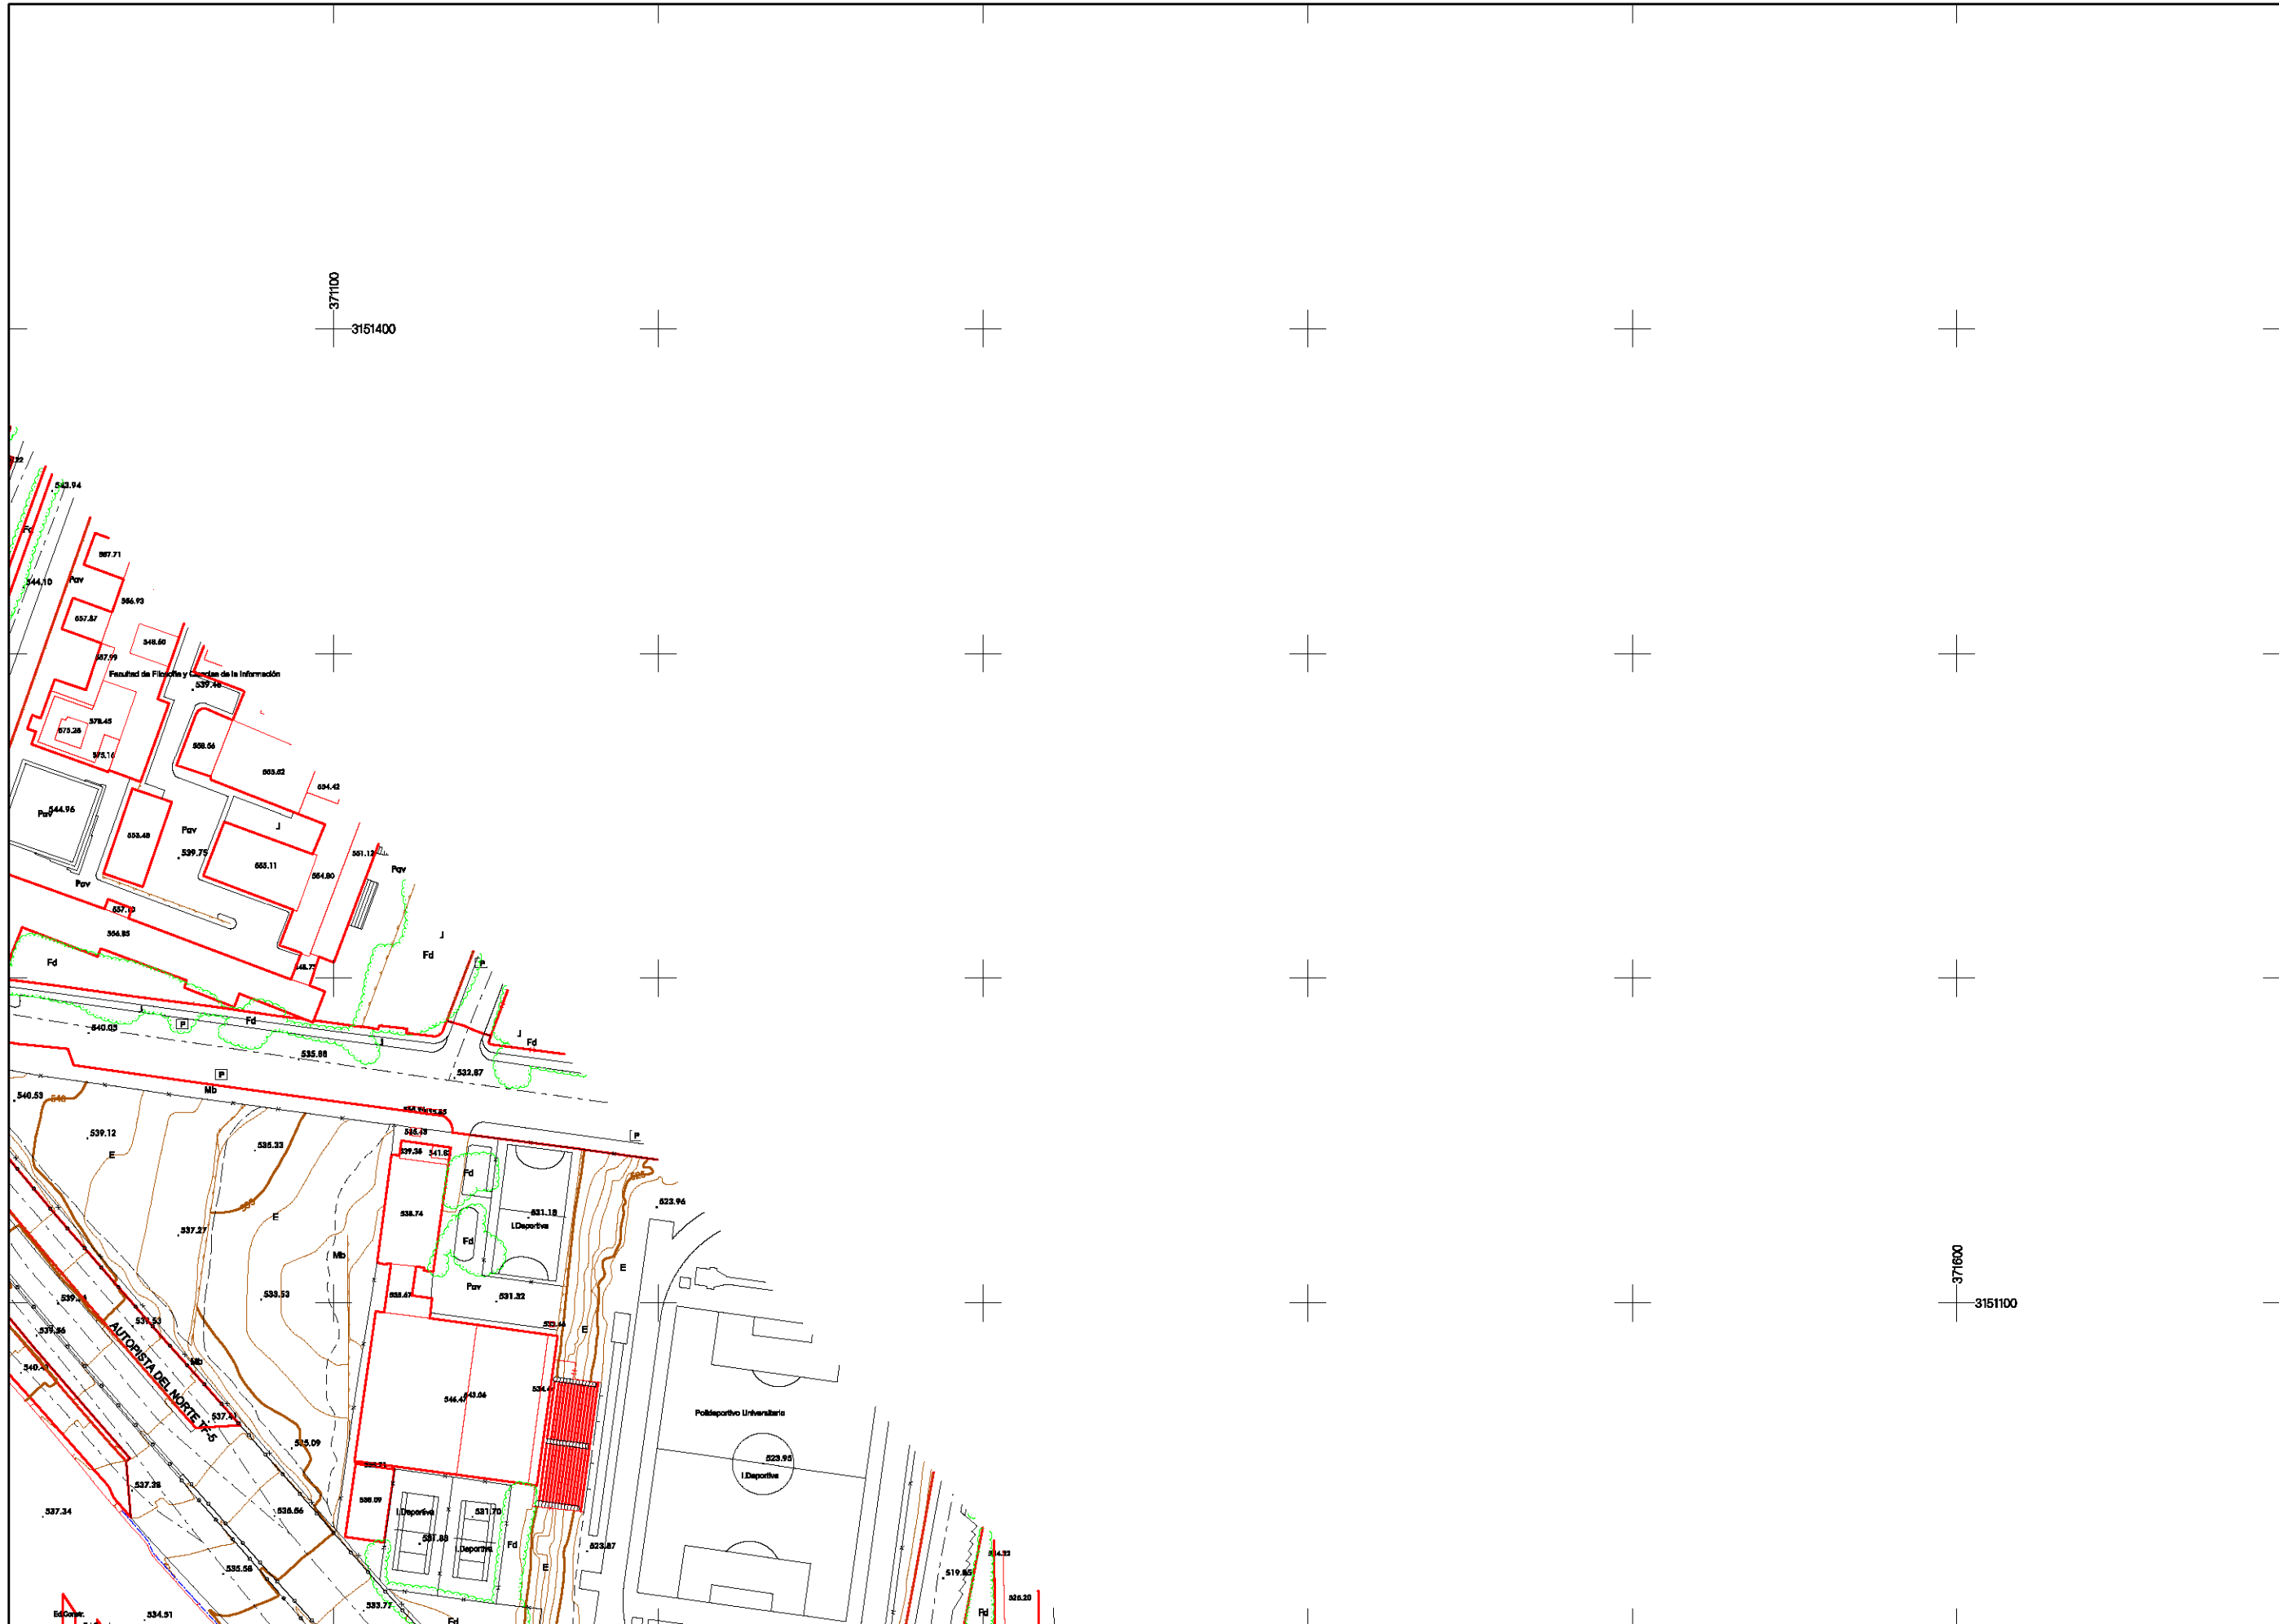

### LEYENDA TEMÁTICA



- Curva de nivel fina
- Curva de nivel maestra
- Línea de Talud
- Carretera
- Camino
- Río
- Canal/Acequia
- Muro, pared o tapia
- Valla
- Alambrada
- Línea /Perímetro de zona de arbolado
- Edificaciones
- Línea de FF.CC.
- Línea telefónica
- Árbol aislado
- Límite de parcela
- Punto de cota
- Torre eléctrica
- Poste
- Farola
- Señal
- Monte bajo
- Terreno cultivado
- Pradería
- Erial

PLAN TERRITORIAL ESPECIAL  
DE ORDENACIÓN DEL SISTEMA VIARIO  
DEL ÁREA METROPOLITANA DE TENERIFE

### CARTOGRAFÍA

Escala: 1:1.000      Originales en A1  
Hoja 61 de 93



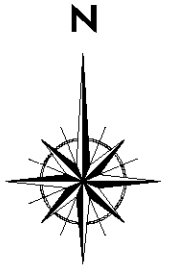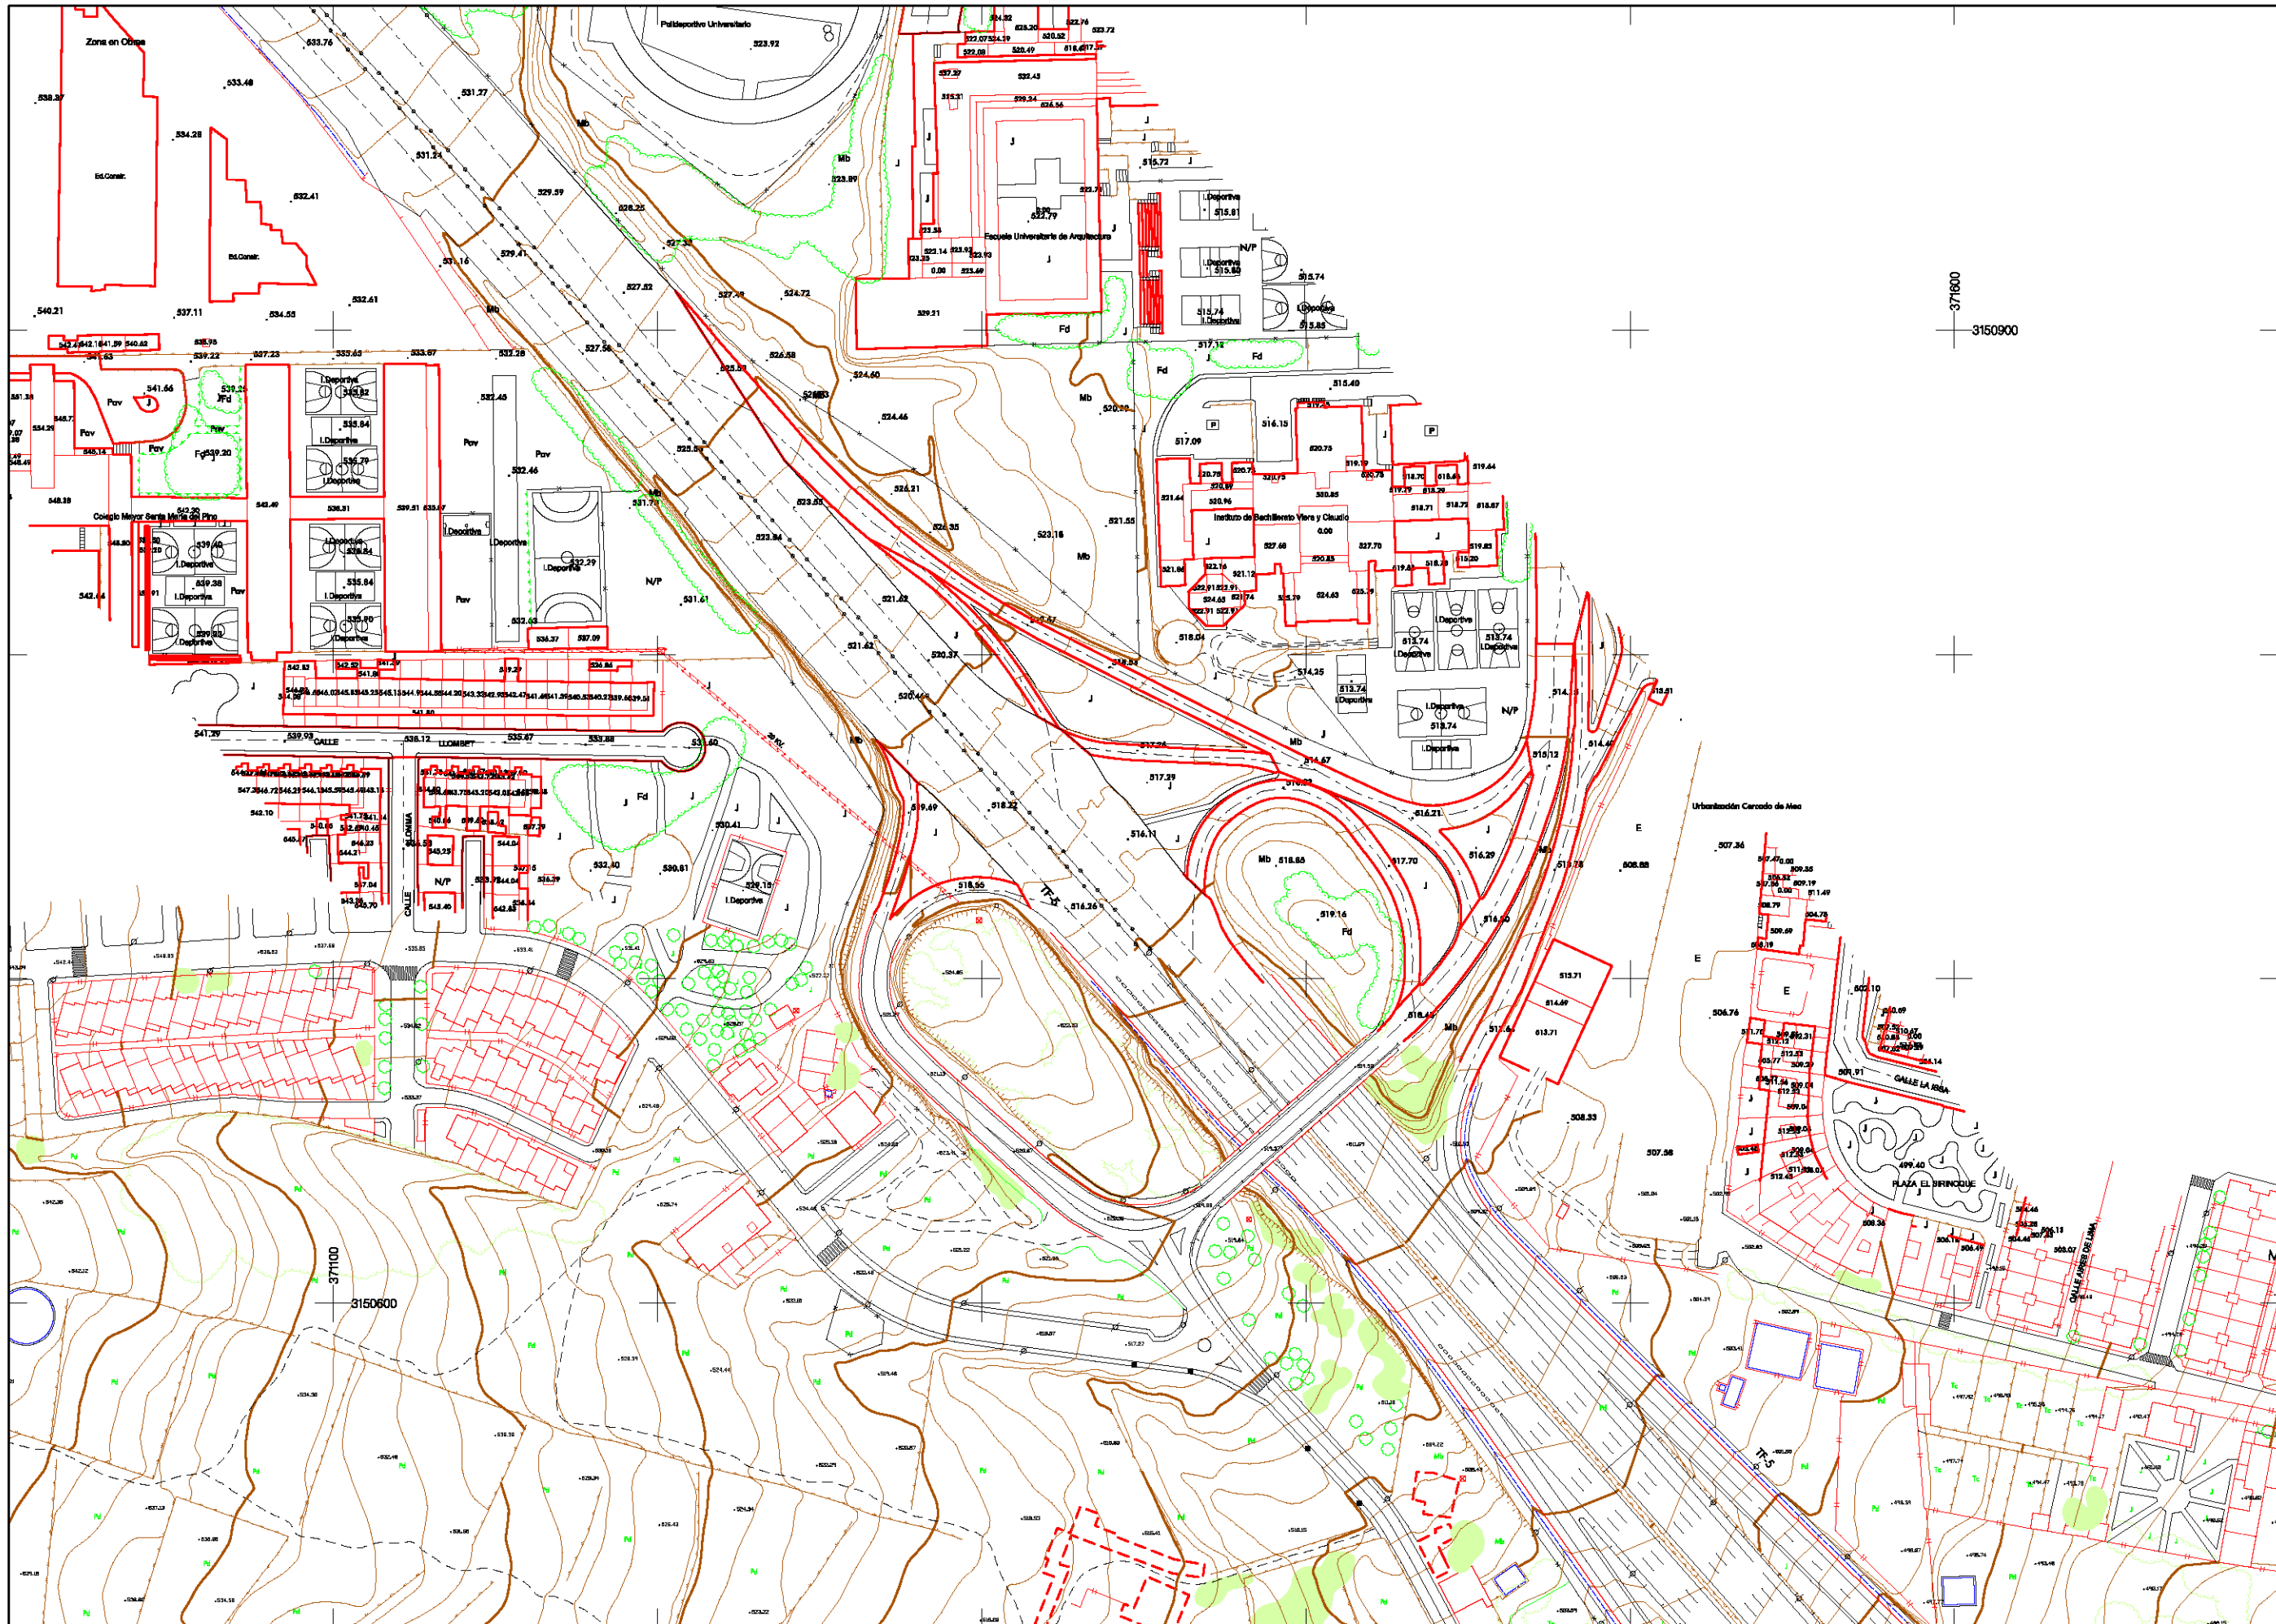

### LEYENDA TEMÁTICA



- Curva de nivel fina
- Curva de nivel maestra
- - - Línea de Talud
- Carretera
- - - Camino
- Río
- Canal/Acequia
- Muro, pared o tapia
- Valla
- Alambrada
- Línea /Perímetro de zona de arbolado
- Edificaciones
- Línea de FF.CC.
- Línea telefónica
- Árbol aislado
- Límite de parcela
- + Punto de cota
- ⊠ Torre eléctrica
- ⊙ Poste
- ⊗ Farola
- ⊕ Señal
- Mb Monte bajo
- Tc Terreno cultivado
- Pr Pradería
- Er Erial

PLAN TERRITORIAL ESPECIAL  
DE ORDENACIÓN DEL SISTEMA VIARIO  
DEL ÁREA METROPOLITANA DE TENERIFE








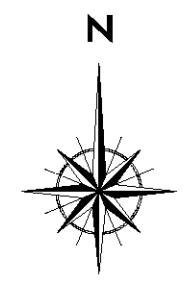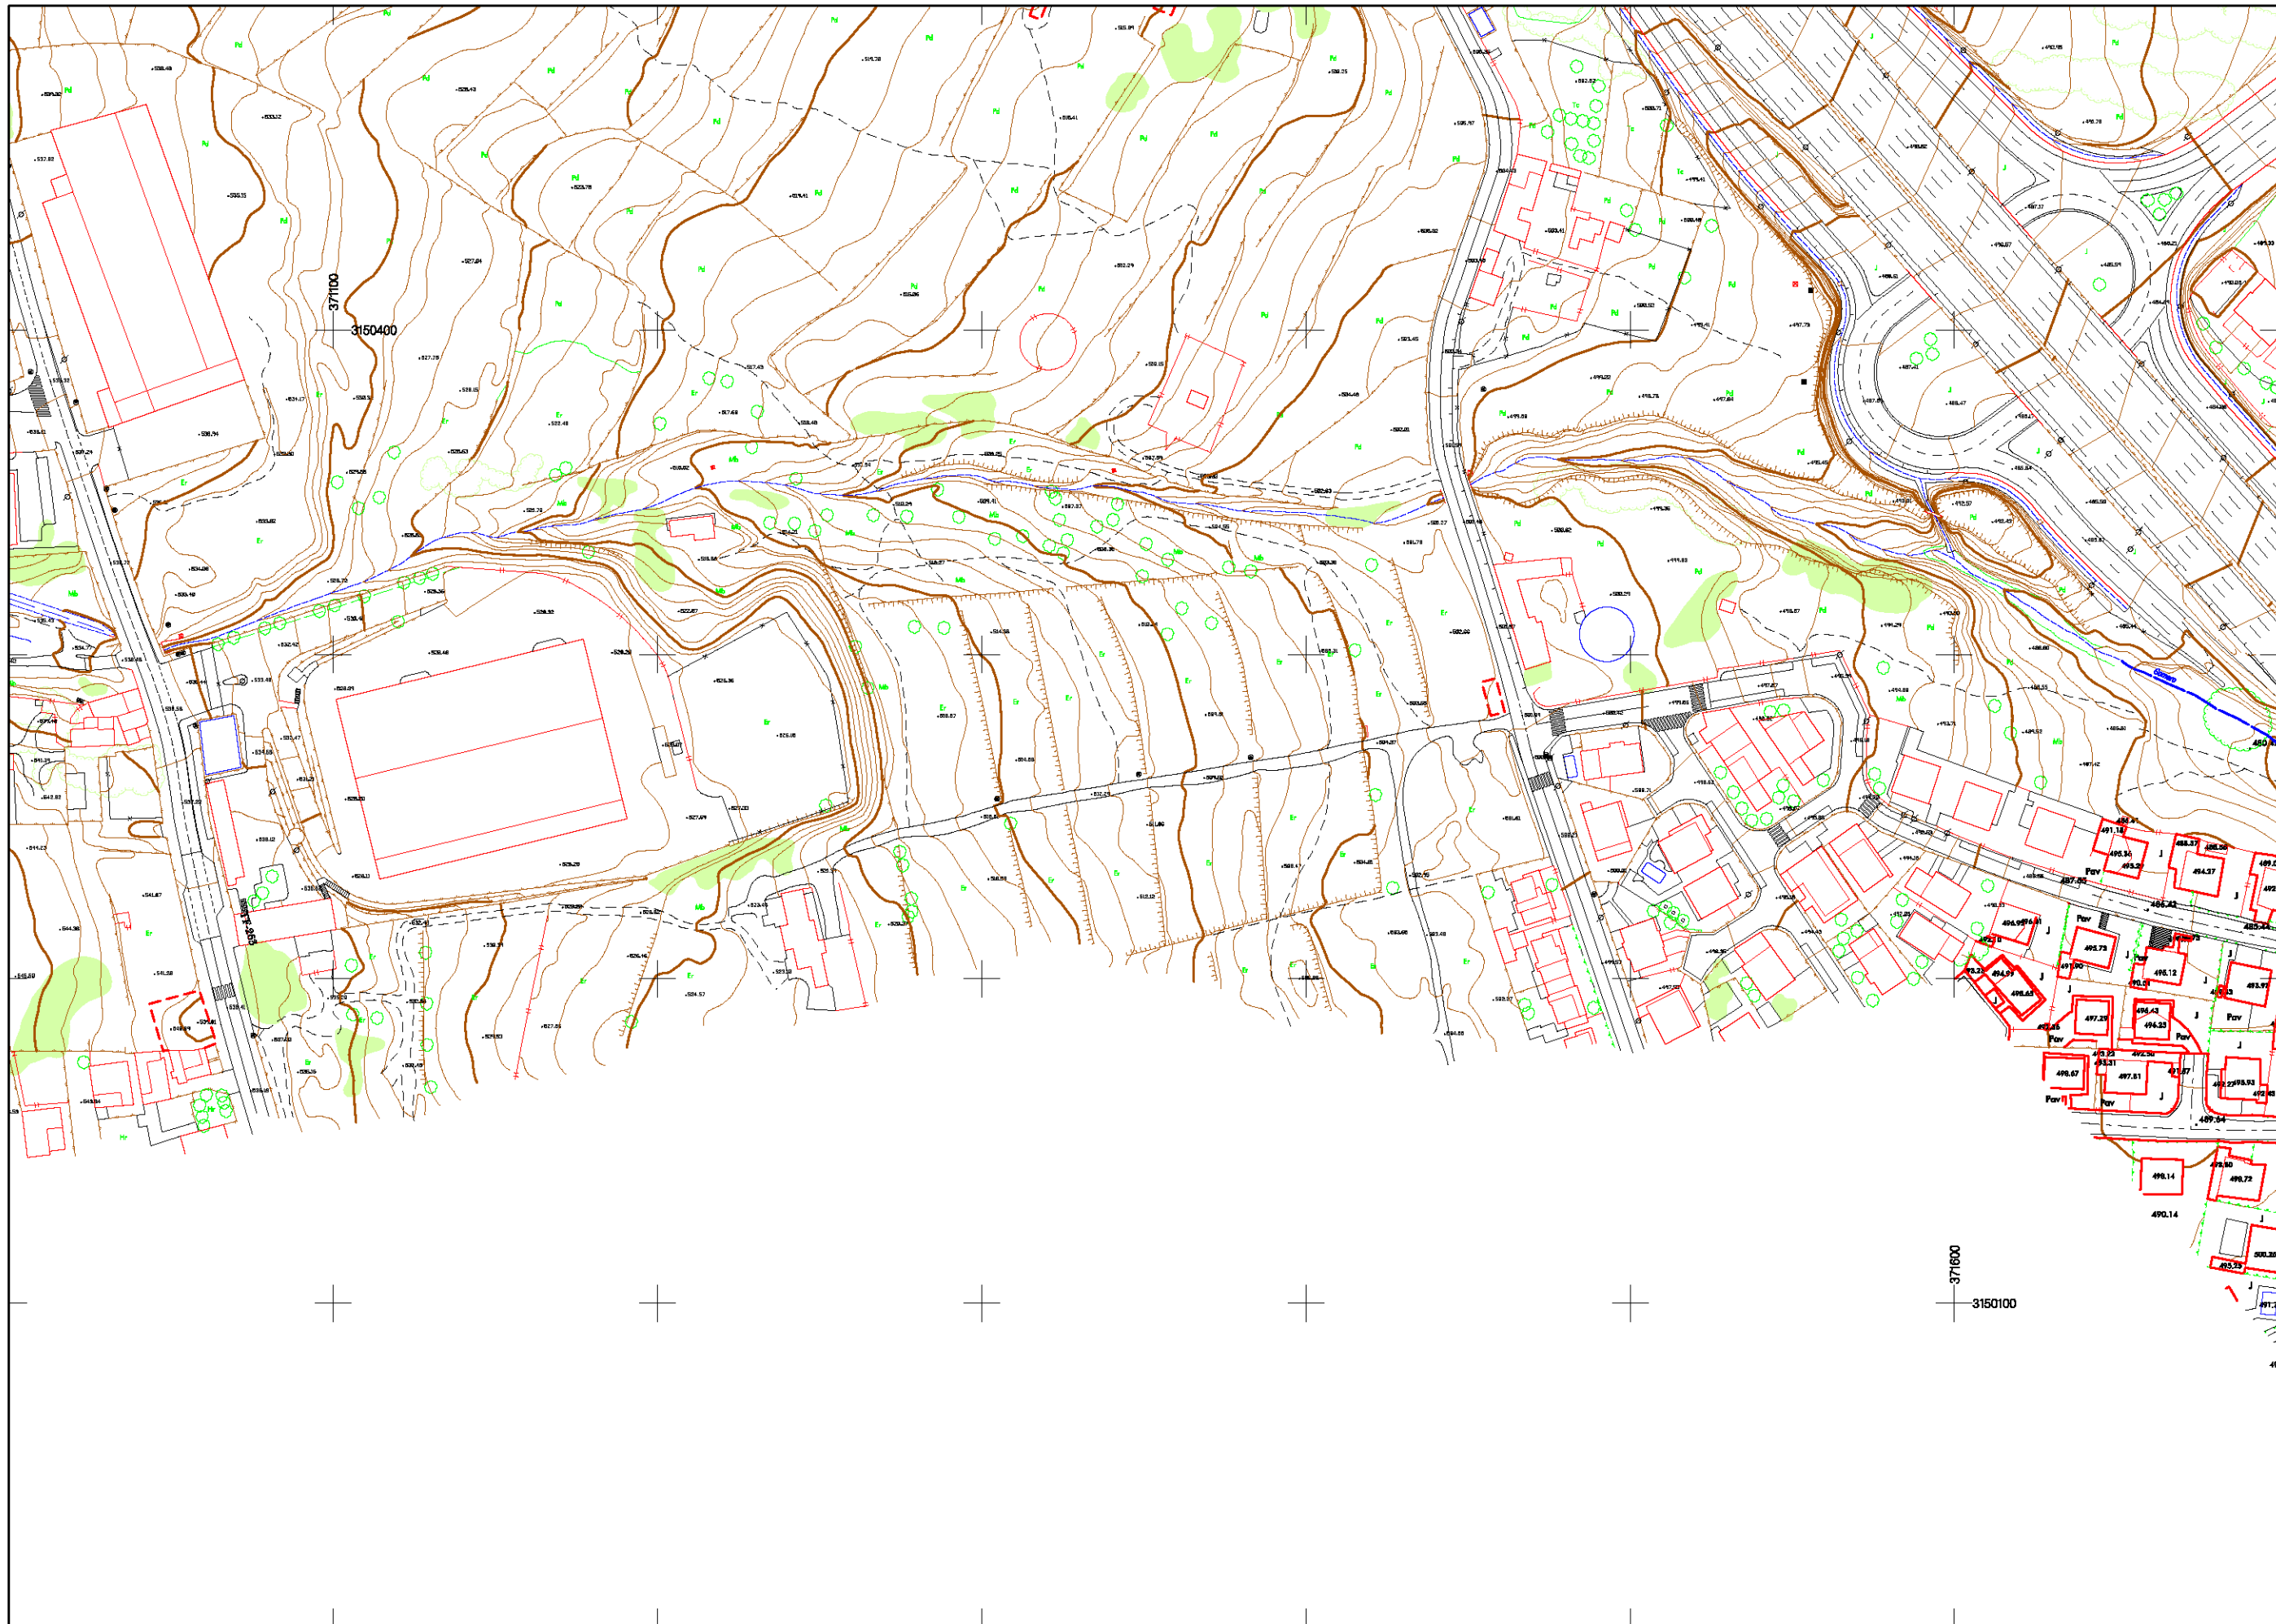







 





### CARTOGRAFÍA

Escala: 1:1.000      Originales en A1  
Hoja 62 de 93






### LEYENDA TEMÁTICA

-  Curva de nivel fina
  -  Curva de nivel maestra
  -  Línea de Talud
  -  Carretera
  -  Camino
  -  Río
  -  Canal/Acequia
  -  Muro, pared o tapia
  -  Valla
  -  Alamedra
  -  Línea /Perímetro de zona de arbolado
  -  Edificaciones
  -  Línea de FF.CC.
  -  Línea telefónica
  -  Árbol aislado
  -  Límite de parcela
  -  Punto de cota
  -  Torre eléctrica
  -  Poste
  -  Farola
  -  Señal
- Mb Monte bajo    Tc Terreno cultivo  
Pr Pradería    Er Erial






 


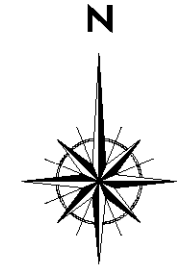


 







 





PLAN TERRITORIAL ESPECIAL  
DE ORDENACIÓN DEL SISTEMA VIARIO  
DEL ÁREA METROPOLITANA DE TENERIFE

### CARTOGRAFÍA

Escala: 1:1.000    Originales en A1  
Hoja 63 de 93



**LEYENDA TEMÁTICA**


 
-  Curva de nivel fina
-  Curva de nivel maestra
-  Línea de Talud
-  Carretera
-  Camino
-  Río
-  Canal/Acaquia
-  Muro, pared o tapia
-  Valla
-  Alambrada
-  Línea /Perímetro de zona de arbolado
-  Edificaciones
-  Línea de FF.CC.
-  Línea telefónica
-  Árbol aislado
-  Límite de parcela
-  Punto de cota
-  Torre eléctrica
-  Poste
-  Farola
-  Señal
-  Mb Monte bajo
-  Tc Terreno cultivado
-  Pr Pradería
-  Er Erial

PLAN TERRITORIAL ESPECIAL  
DE ORDENACIÓN DEL SISTEMA VIARIO  
DEL ÁREA METROPOLITANA DE TENERIFE

**CARTOGRAFÍA**

Escala: 1:1.000      Originales en A1  
Hoja 64 de 93



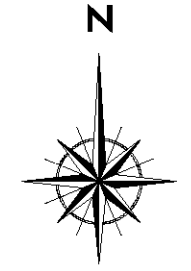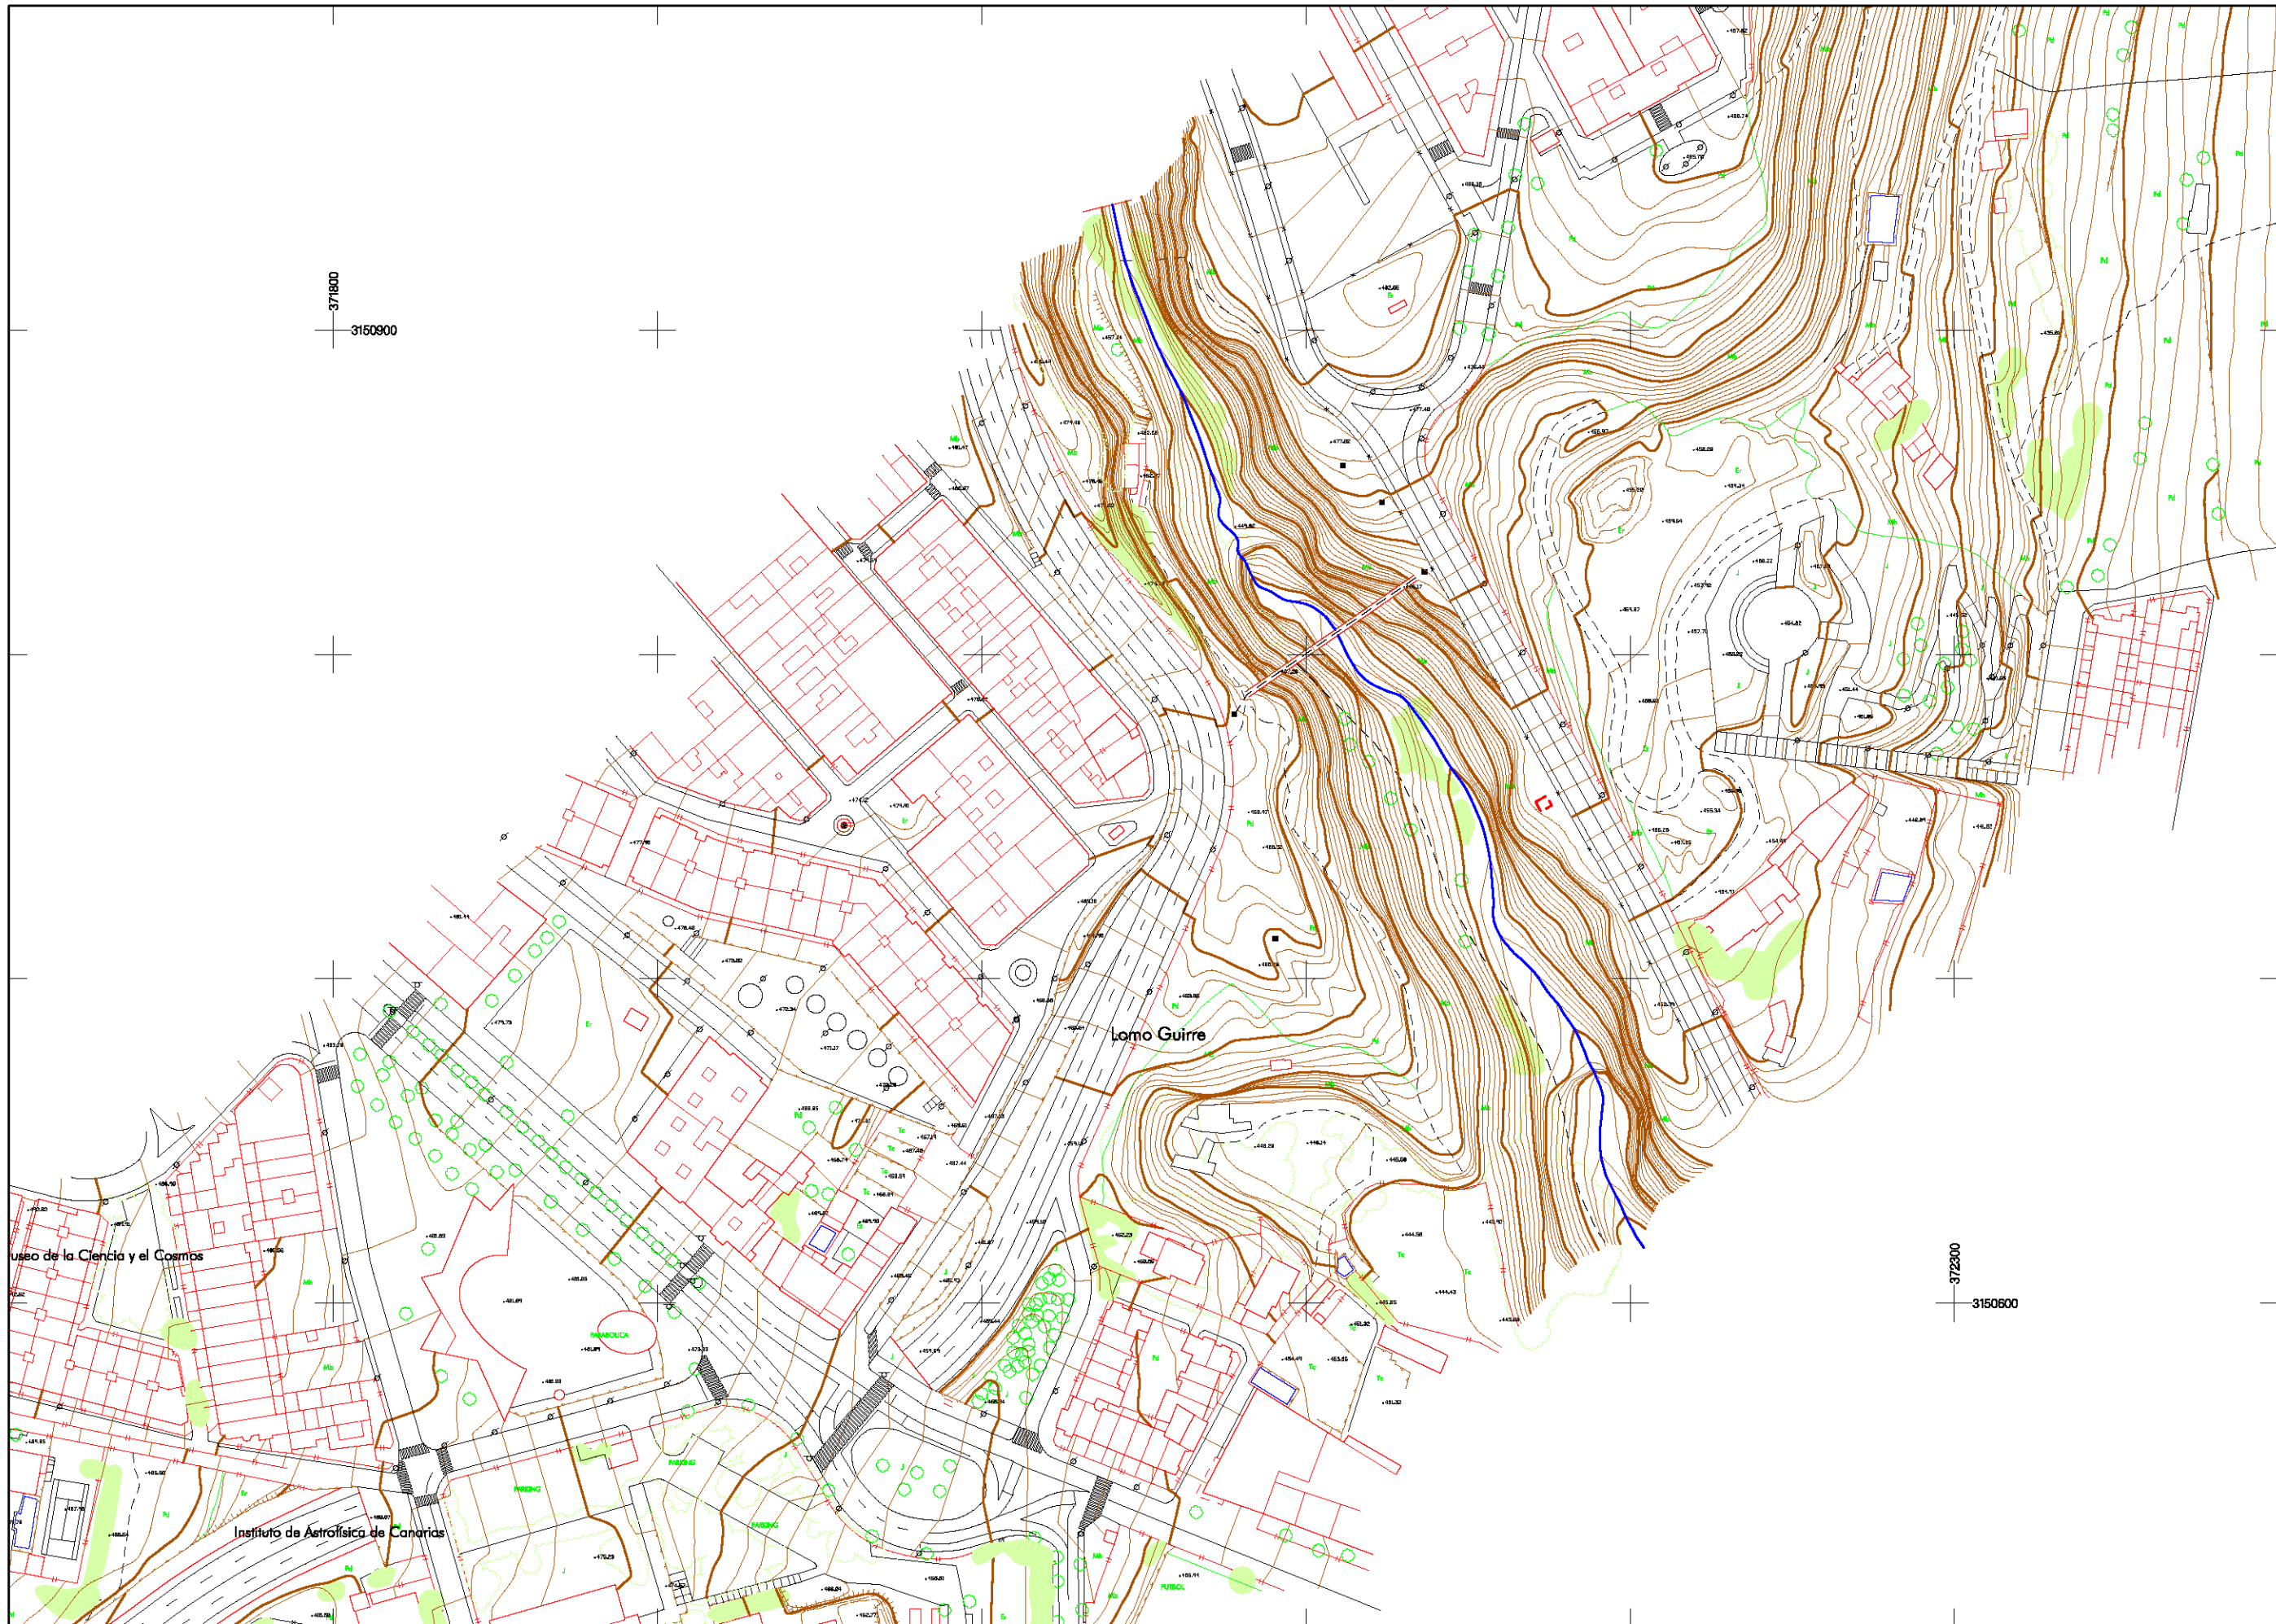

### LEYENDA TEMÁTICA


- Curva de nivel fina
- Curva de nivel maestra
- Línea de Talud
- Carretera
- Camino
- Río
- Canal/Acequia
- Muro, pared o tapia
- Valla
- Alambrada
- Línea /Perímetro de zona de arbolado
- Edificaciones
- Línea de FF.CC.
- Línea telefónica
- Árbol aislado
- Límite de parcela
- Punto de cota
- Torre eléctrica
- Poste
- Farola
- Señal
- Monte bajo
- Terreno cultivado
- Pradería
- Errial

PLAN TERRITORIAL ESPECIAL  
DE ORDENACIÓN DEL SISTEMA VIARIO  
DEL ÁREA METROPOLITANA DE TENERIFE


### CARTOGRAFÍA

Escala: 1:1.000      Originales en A1  
Hoja 65 de 93



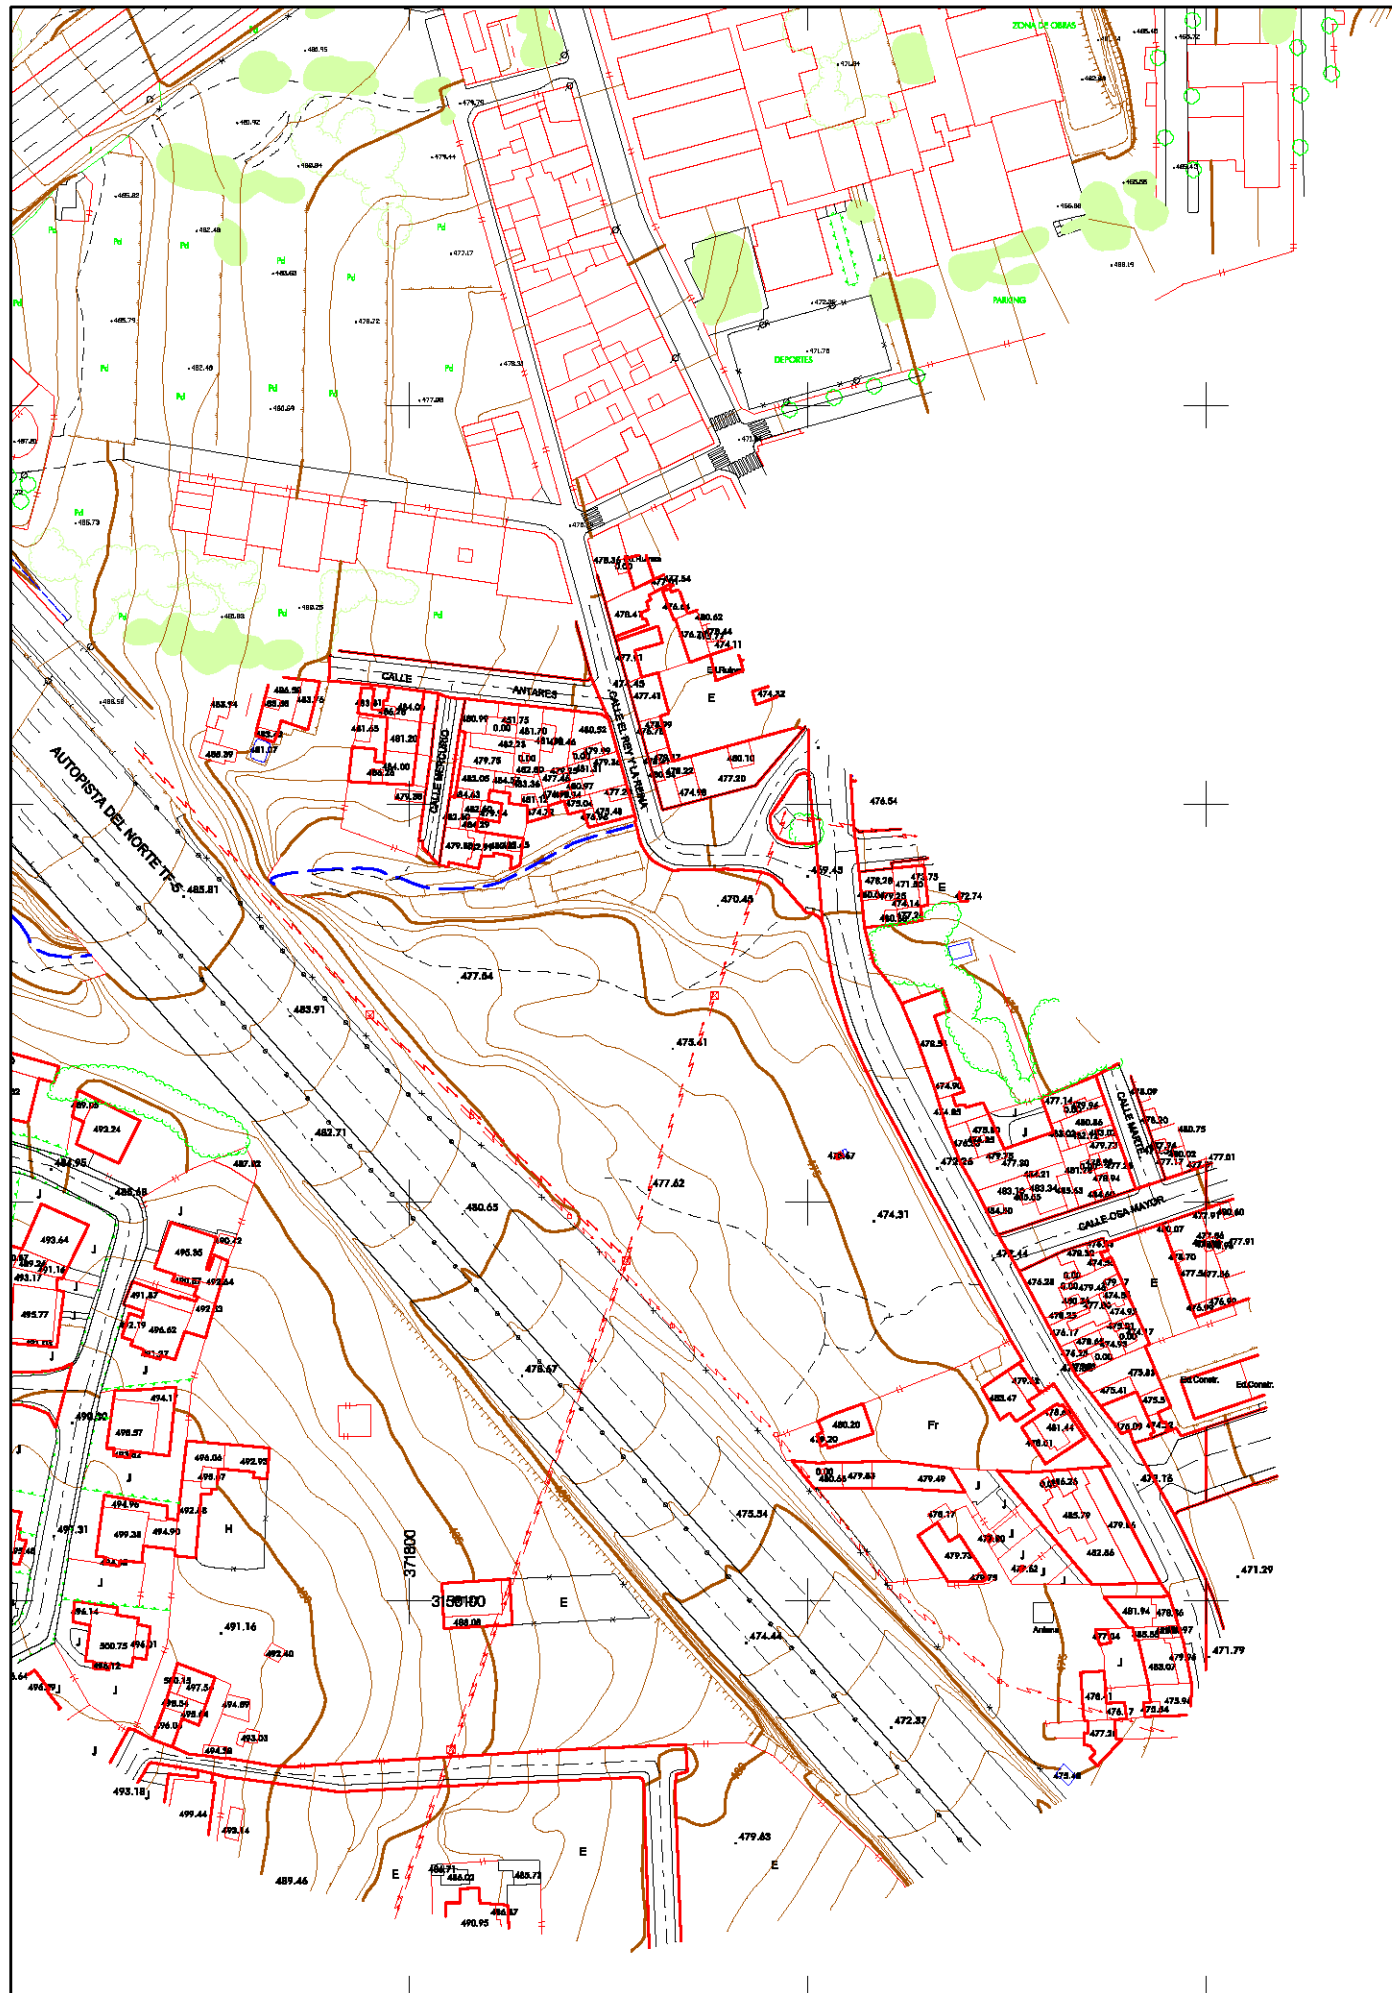


 


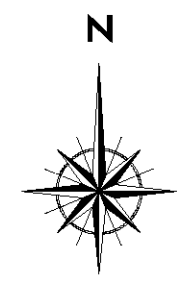


 

















372300  
3150400





### LEYENDA TEMÁTICA

 -  Curva de nivel fina
-  Curva de nivel maestra
-  Línea de Talud
-  Carretera
-  Camino
-  Río
-  Canal/Acequia
-  Muro, pared o tapia
-  Valla
-  Alambrada
-  Línea /Perímetro de zona de arbolado
-  Edificaciones
-  Línea de FF.CC.
-  Línea telefónica
-  Árbol aislado
-  Límite de parcela
-  Punto de cota
-  Torre eléctrica
-  Poste
-  Farola
-  Señal
-  Mb Monte bajo
-  Tc Terreno cultivio
-  Pr Pradería
-  Er Erial






 


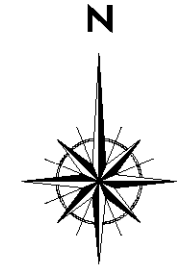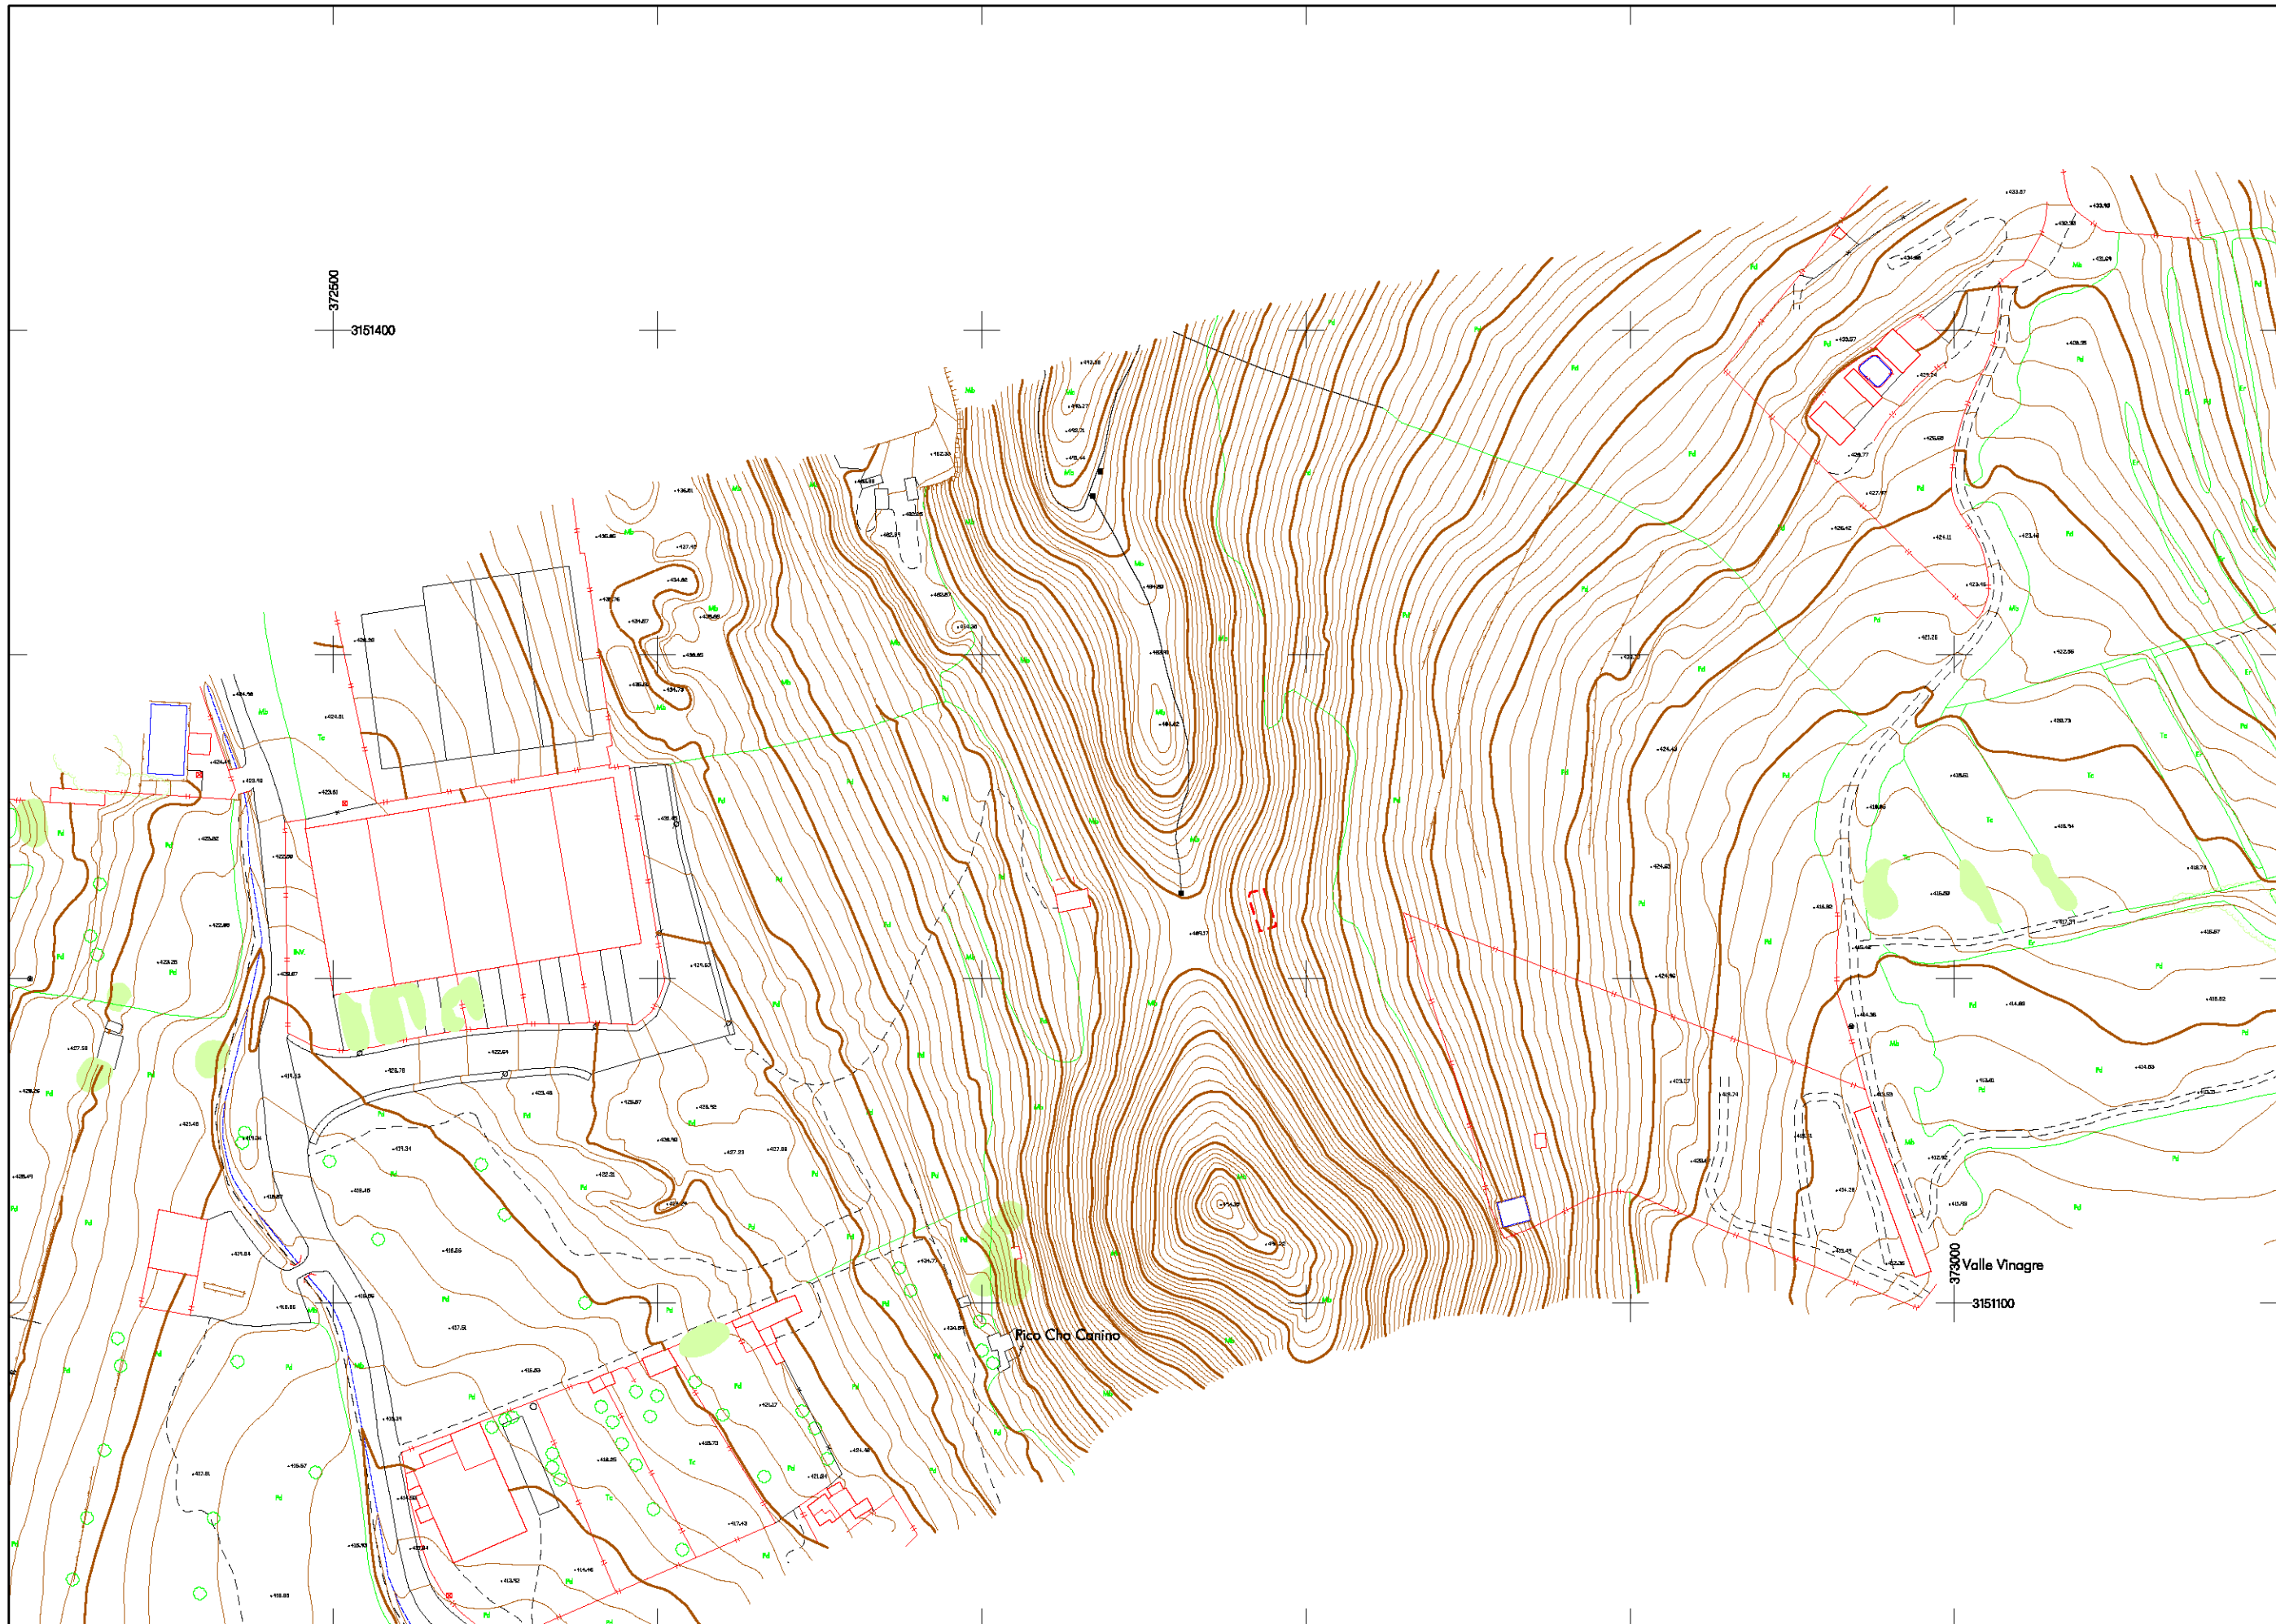


 













PLAN TERRITORIAL ESPECIAL  
DE ORDENACIÓN DEL SISTEMA VIARIO  
DEL ÁREA METROPOLITANA DE TENERIFE

### CARTOGRAFÍA

Escala: 1:1.000      Originales en A1  
Hoja 66 de 93



### LEYENDA TEMÁTICA


 
-  Curva de nivel fina
-  Curva de nivel maestra
-  Línea de Talud
-  Carretera
-  Camino
-  Río
-  Canal/Acequia
-  Muro, pared o tapia
-  Valla
-  Alambrada
-  Línea /Perímetro de zona de arbolado
-  Edificaciones
-  Línea de FF.CC.
-  Línea telefónica
-  Árbol aislado
-  Límite de parcela
-  Punto de cota
-  Torre eléctrica
-  Poste
-  Farola
-  Señal
-  Mb Monte bajo
-  Tc Terreno cultivado
-  Pr Pradería
-  Er Erial

PLAN TERRITORIAL ESPECIAL  
DE ORDENACIÓN DEL SISTEMA VIARIO  
DEL ÁREA METROPOLITANA DE TENERIFE

### CARTOGRAFÍA

Escala: 1:1.000      Originales en A1  
Hoja 67 de 93



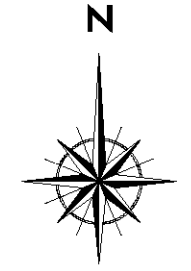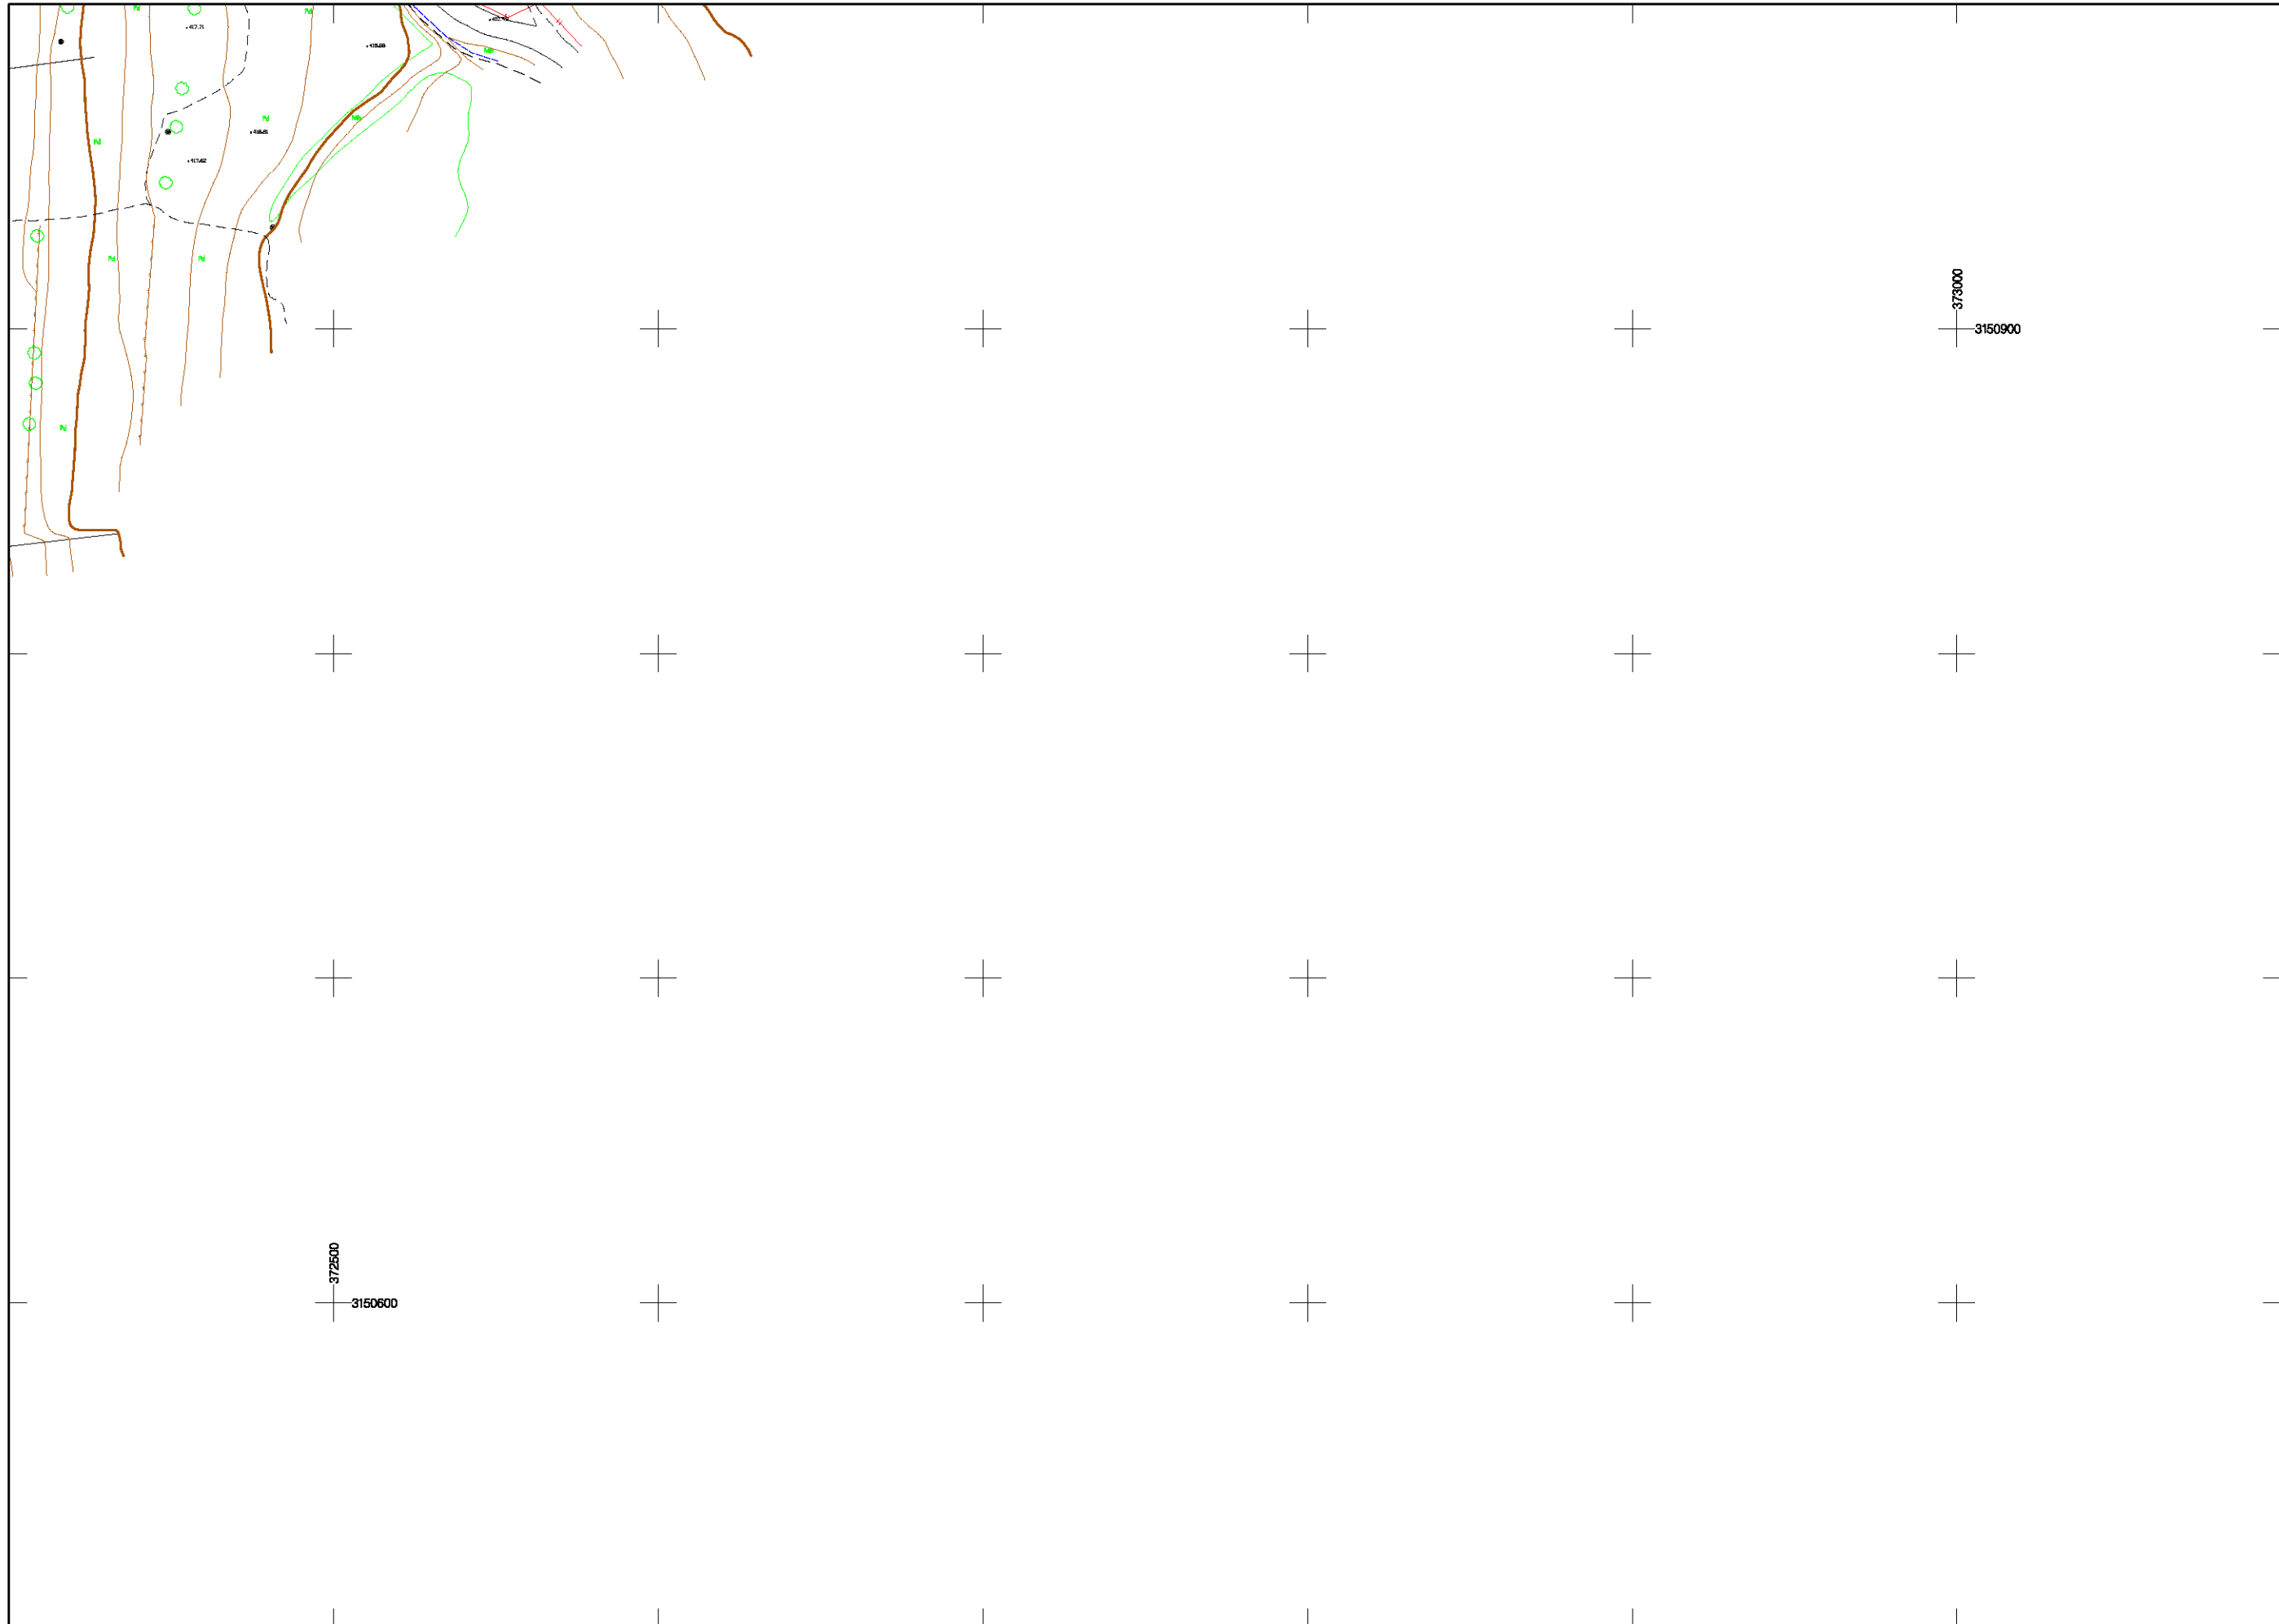


**LEYENDA TEMÁTICA**

- Curva de nivel fina
  - Curva de nivel maestra
  - Línea de Talud
  - Carretera
  - Camino
  - Río
  - Canal/Acequia
  - Muro, pared o tapia
  - Valla
  - Alambrada
  - Línea /Perímetro de zona de arbolado
  - Edificaciones
  - Línea de FF.CC.
  - Línea telefónica
  - Árbol aislado
  - Límite de parcela
  - Punto de cota
  - Torre eléctrica
  - Poste
  - Farola
  - Señal
- Mb Monte bajo    Tc Terreno cultivo  
Pr Pradería    Er Erial


**PLAN TERRITORIAL ESPECIAL  
DE ORDENACIÓN DEL SISTEMA VIARIO  
DEL ÁREA METROPOLITANA DE TENERIFE**

**CARTOGRAFÍA**



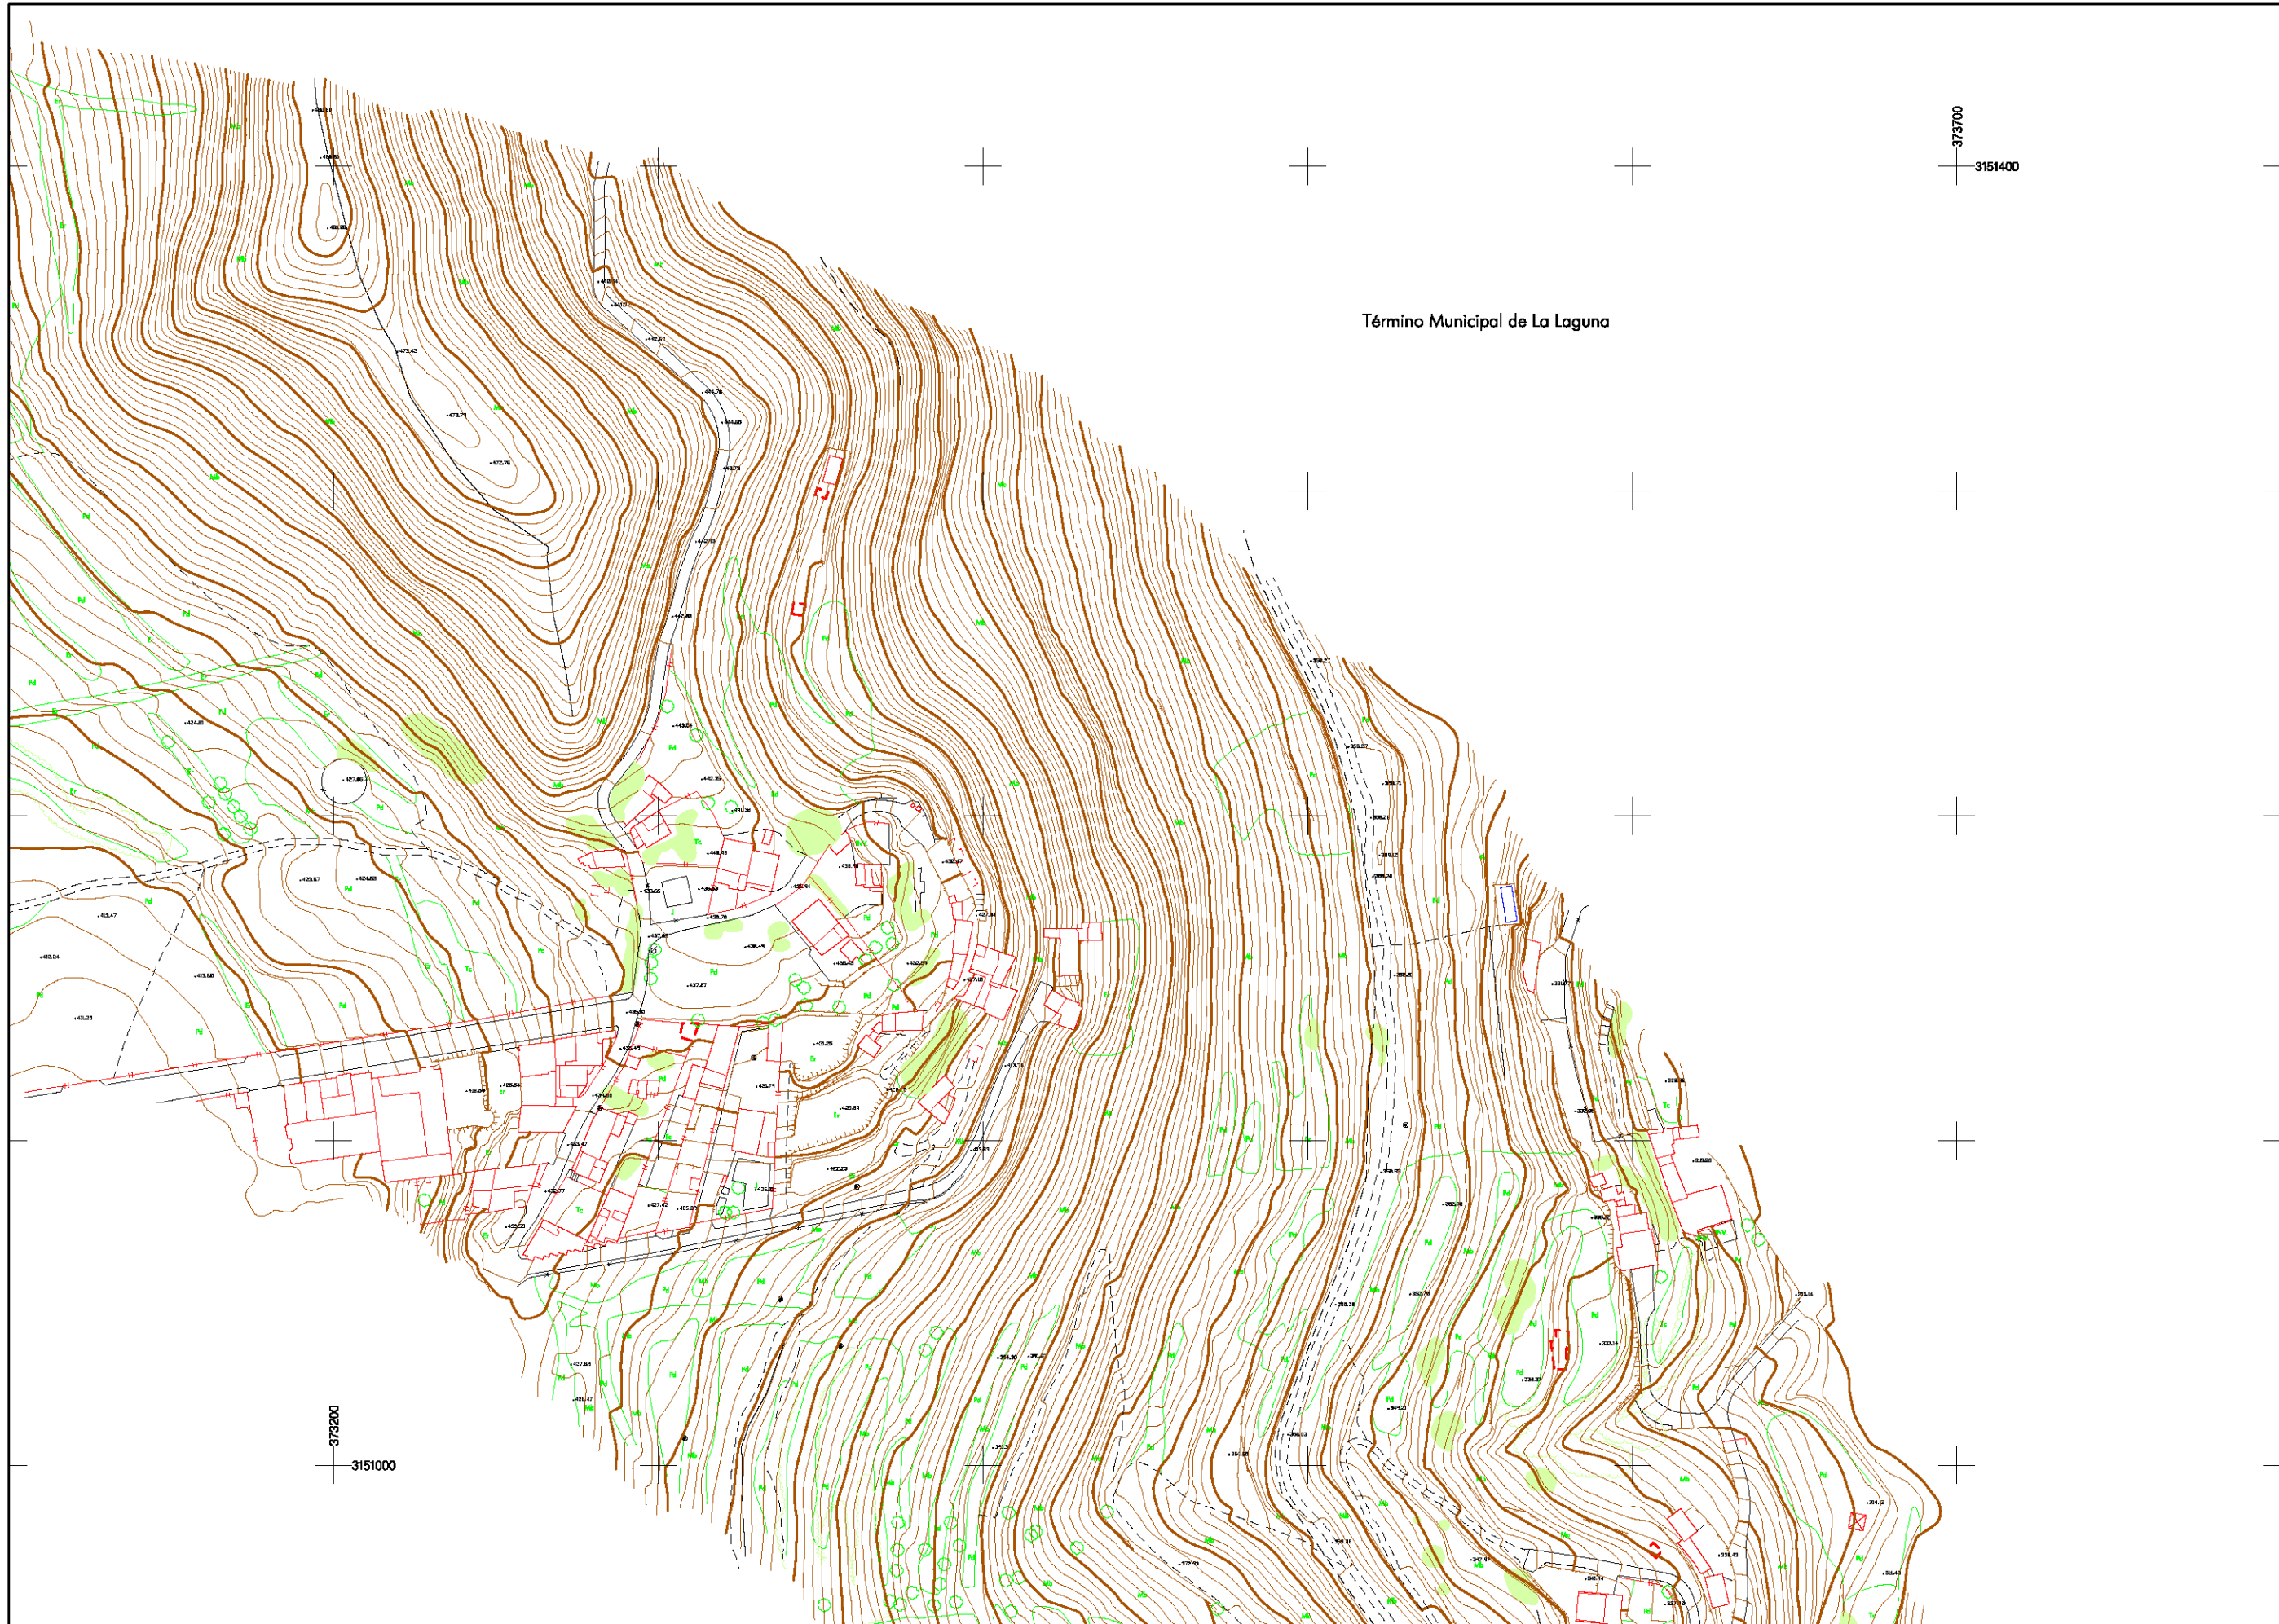




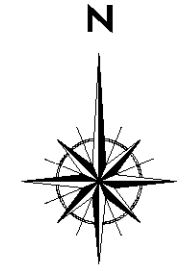







 








 
Escala: 1:1.000    Originales en A1  
Hoja 68 de 93



Término Municipal de La Laguna



**LEYENDA TEMÁTICA**



-  Curva de nivel fina
-  Curva de nivel maestra
-  Línea de Talud
-  Carretera
-  Camino
-  Río
-  Canal/Acequia
-  Muro, pared o tapia
-  Valla
-  Alambrada
-  Línea /Perímetro de zona de arbolado
-  Edificaciones
-  Línea de FF.CC.
-  Línea telefónica
-  Árbol aislado
-  Límite de parcela
-  Punto de cota
-  Torre eléctrica
-  Poste
-  Farola
-  Señal
-  Mb Monte bajo
-  Tc Terreno cultivo
-  Pr Pradería
-  Er Erial

PLAN TERRITORIAL ESPECIAL  
DE ORDENACIÓN DEL SISTEMA VIARIO  
DEL ÁREA METROPOLITANA DE TENERIFE

**CARTOGRAFÍA**

Escala: 1:1.000      Originales en A1  
Hoja 69 de 93



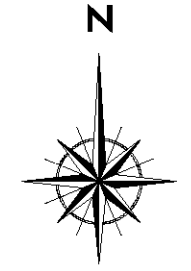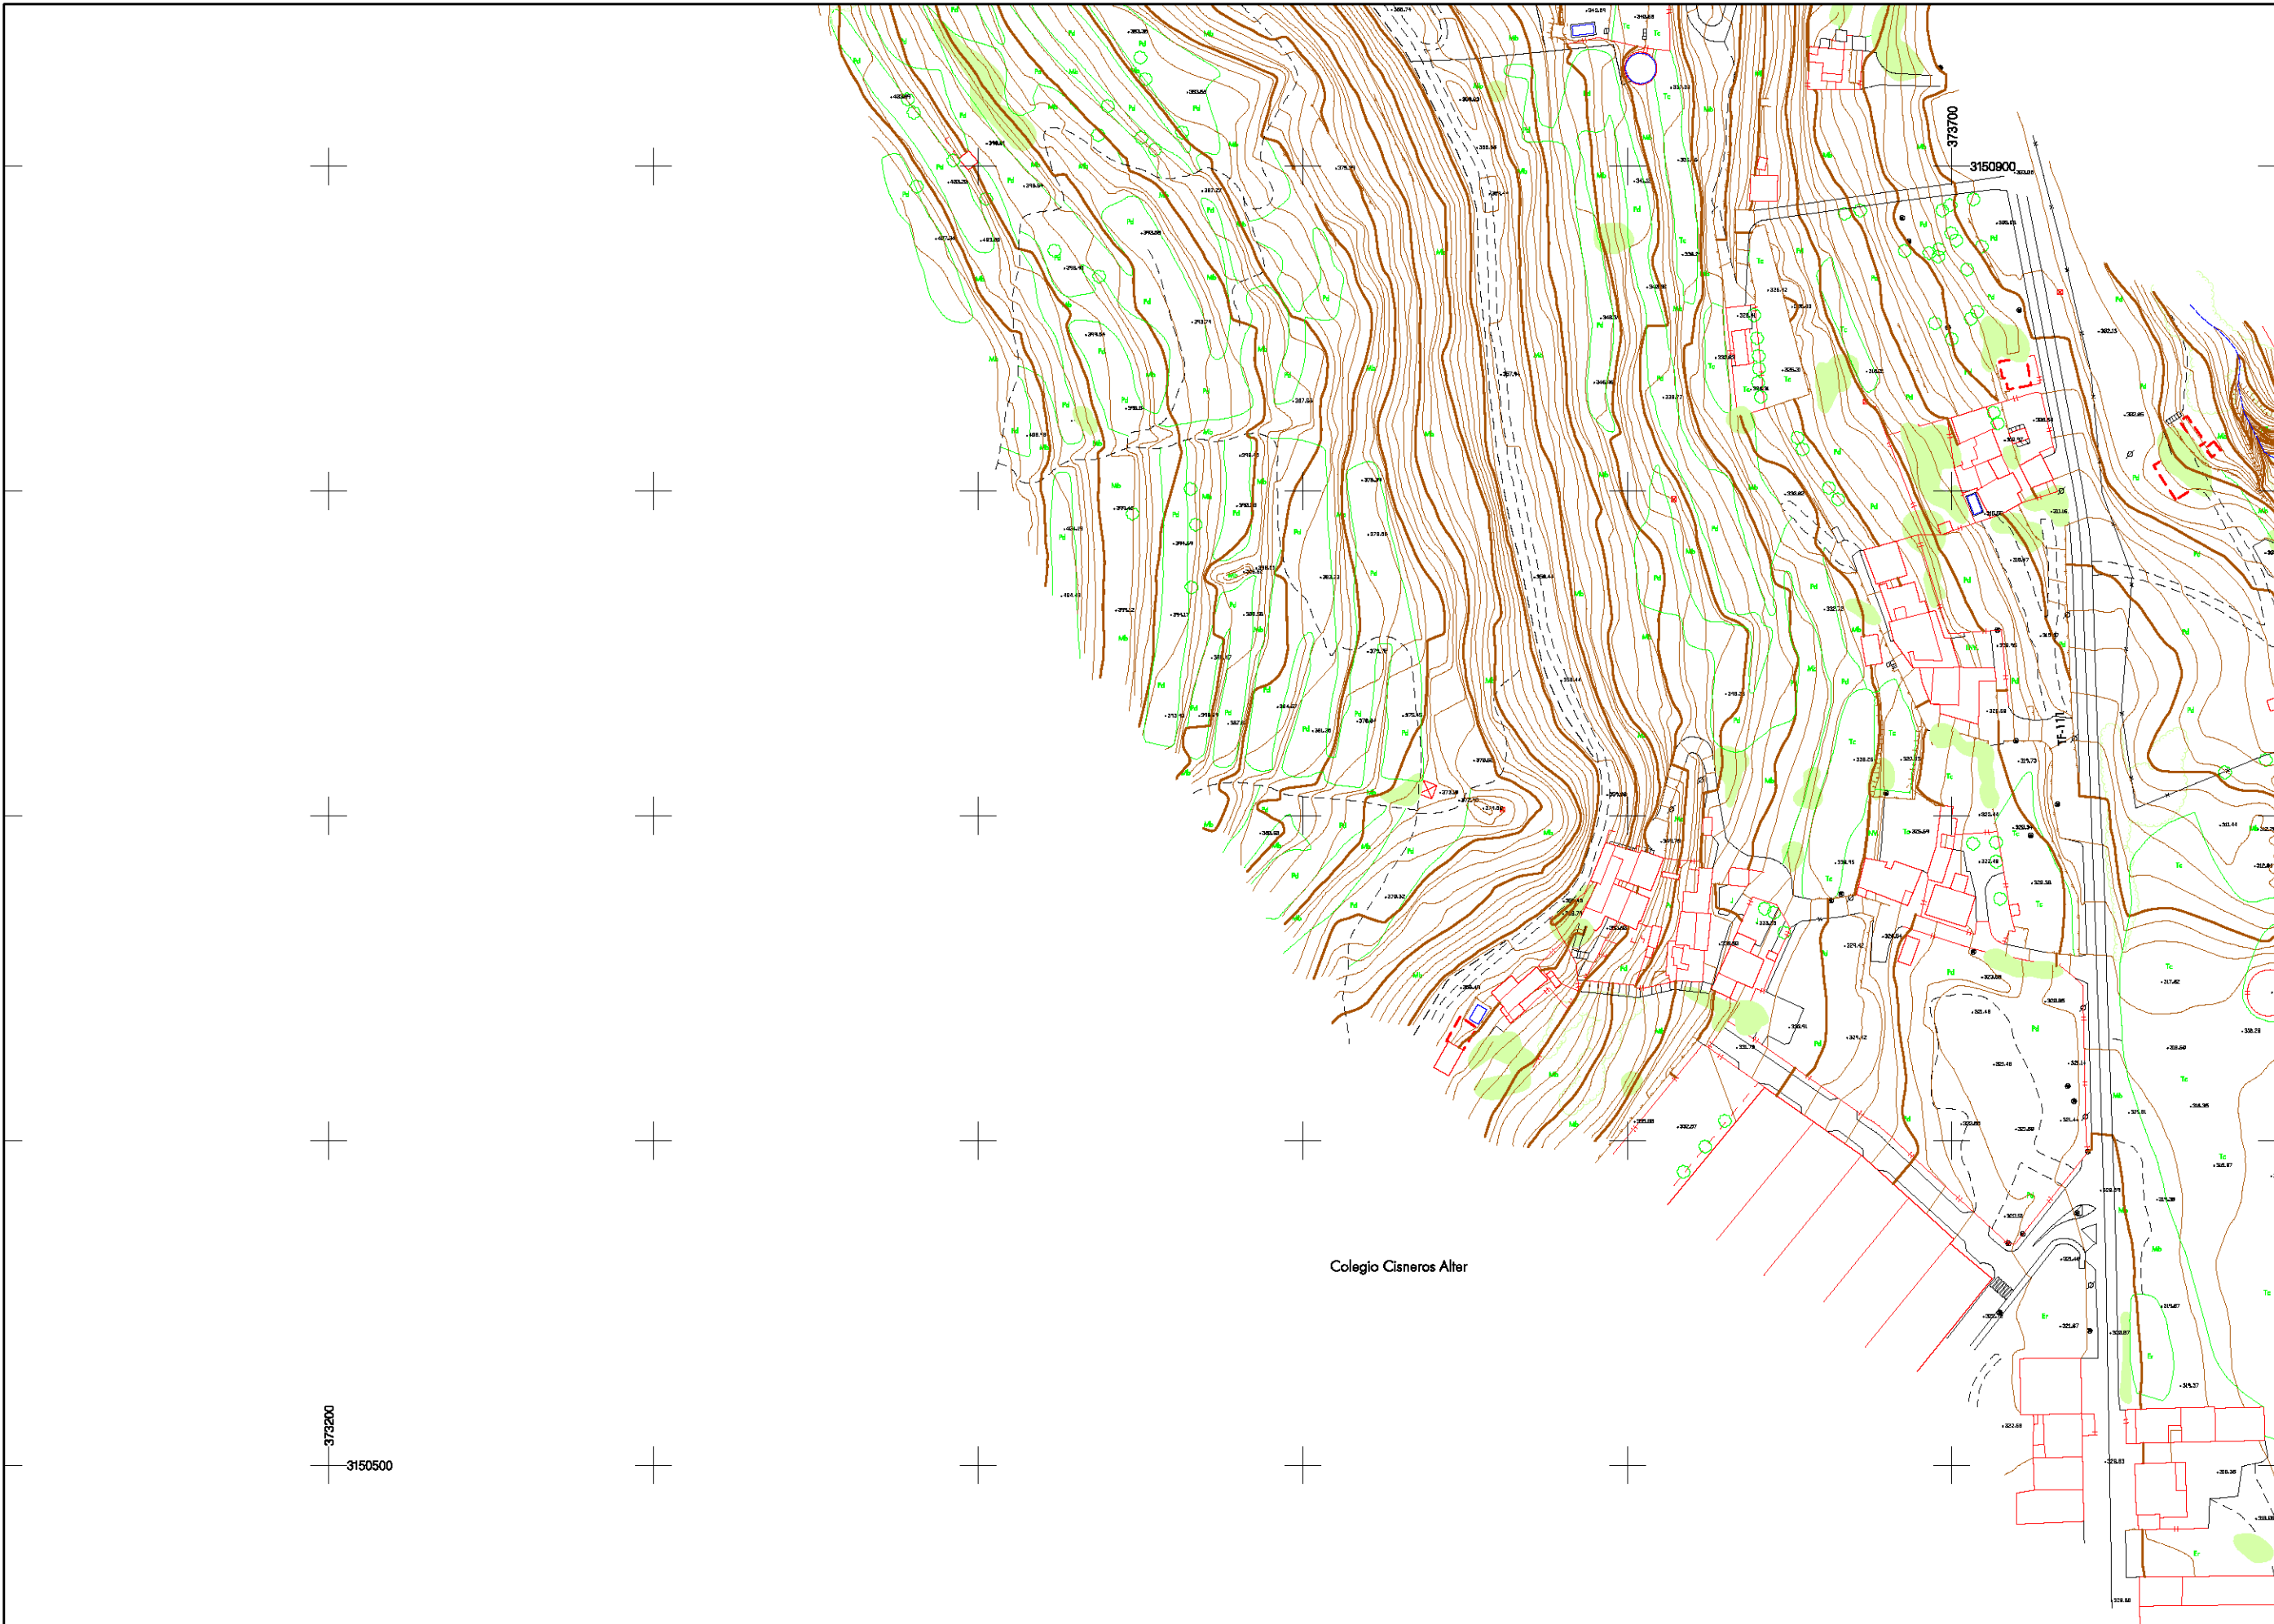



**LEYENDA TEMÁTICA**

- Curva de nivel fina
- Curva de nivel maestra
- Línea de Talud
- Carretera
- Camino
- Río
- Canal/Acequia
- Muro, pared o tapia
- Valla
- Alambrada
- Línea /Perímetro de zona de arbolado
- Edificaciones
- Línea de FF.CC.
- Línea telefónica
- Árbol aislado
- Límite de parcela
- Punto de cota
- Torre eléctrica
- Poste
- Farola
- Señal
- Mb Monte bajo
- Tc Terreno cultivo
- Pr Pradería
- Er Erial








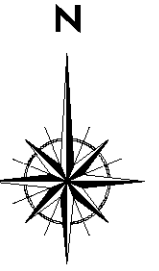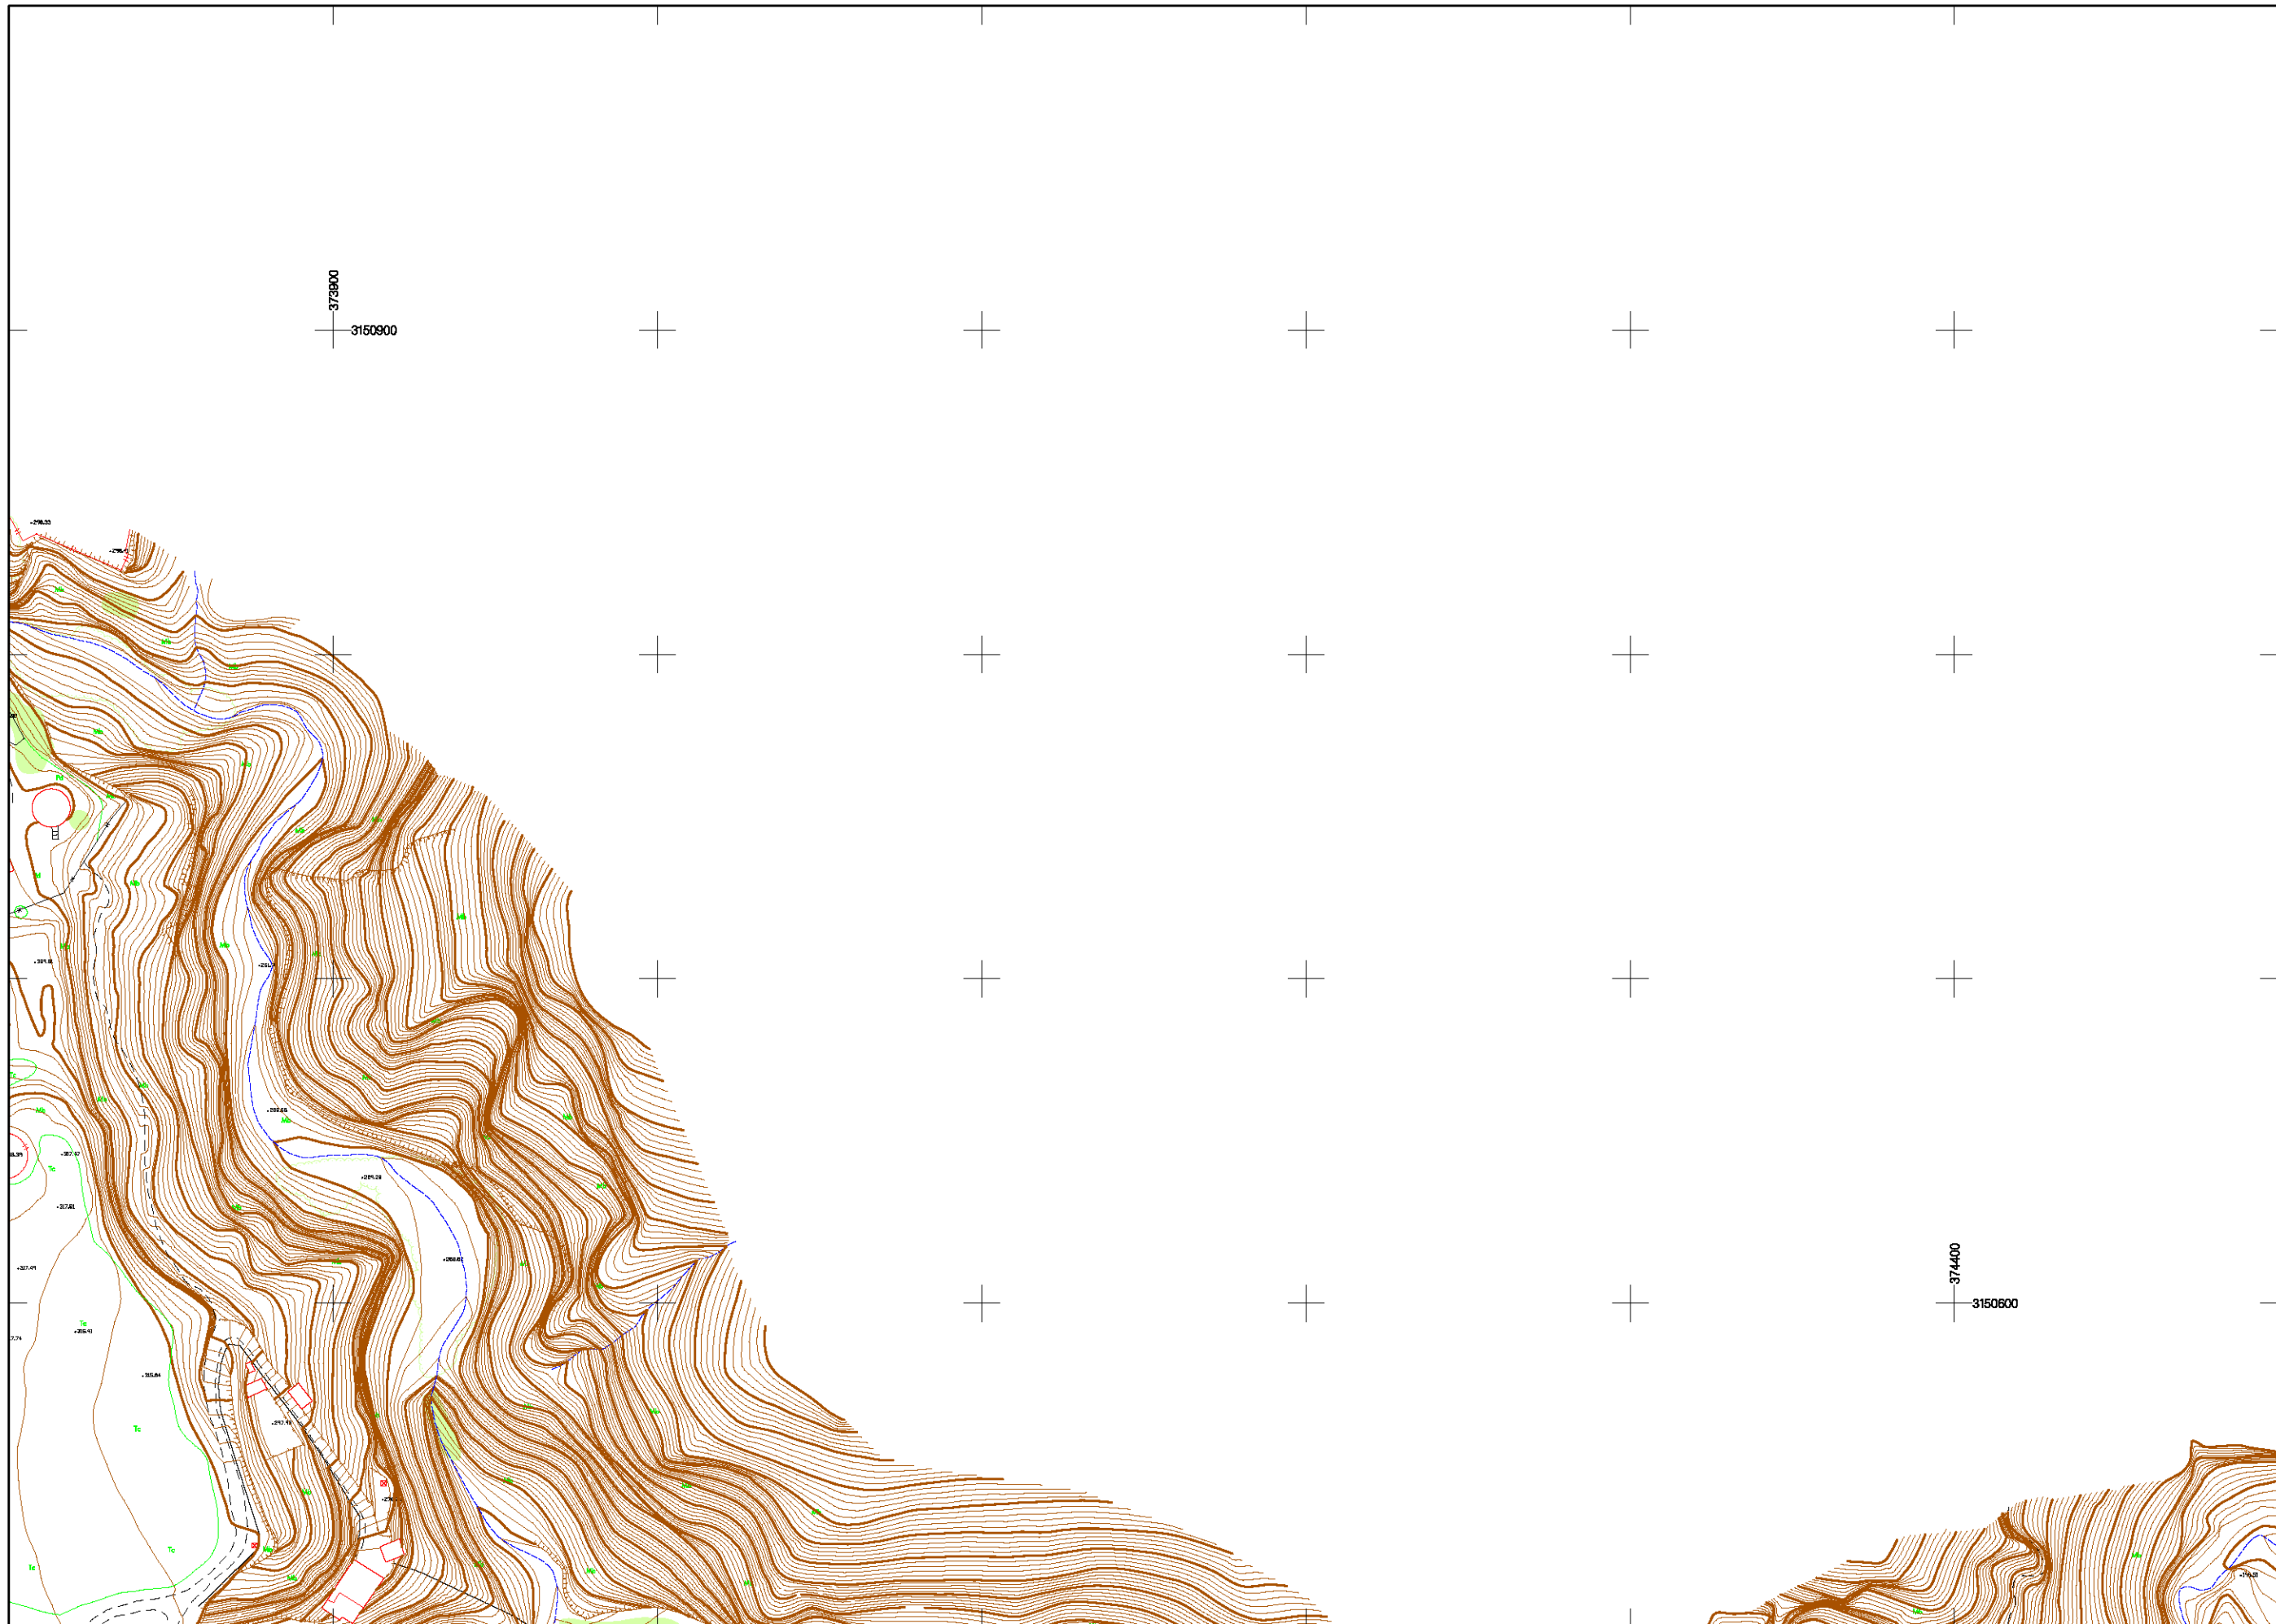







 









**PLAN TERRITORIAL ESPECIAL DE ORDENACIÓN DEL SISTEMA VIARIO DEL ÁREA METROPOLITANA DE TENERIFE**

**CARTOGRAFÍA**

Escala: 1:1.000      Originales en A1  
Hoja 70 de 93



**LEYENDA TEMÁTICA**



-  Curva de nivel fina
-  Curva de nivel maestra
-  Línea de Talud
-  Carretera
-  Camino
-  Río
-  Canal/Acaquia
-  Muro, pared o tapia
-  Valla
-  Alameda
-  Línea /Perímetro de zona de arbolado
-  Edificaciones
-  Línea de FF.CC.
-  Línea telefónica
-  Árbol aislado
-  Límite de parcela
-  Punto de cota
-  Torre eléctrica
-  Poste
-  Farola
-  Señal
-  Monte bajo
-  Terreno cultivado
-  Pradería
-  Erial

PLAN TERRITORIAL ESPECIAL  
DE ORDENACIÓN DEL SISTEMA VIARIO  
DEL ÁREA METROPOLITANA DE TENERIFE







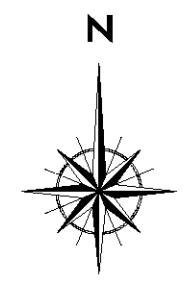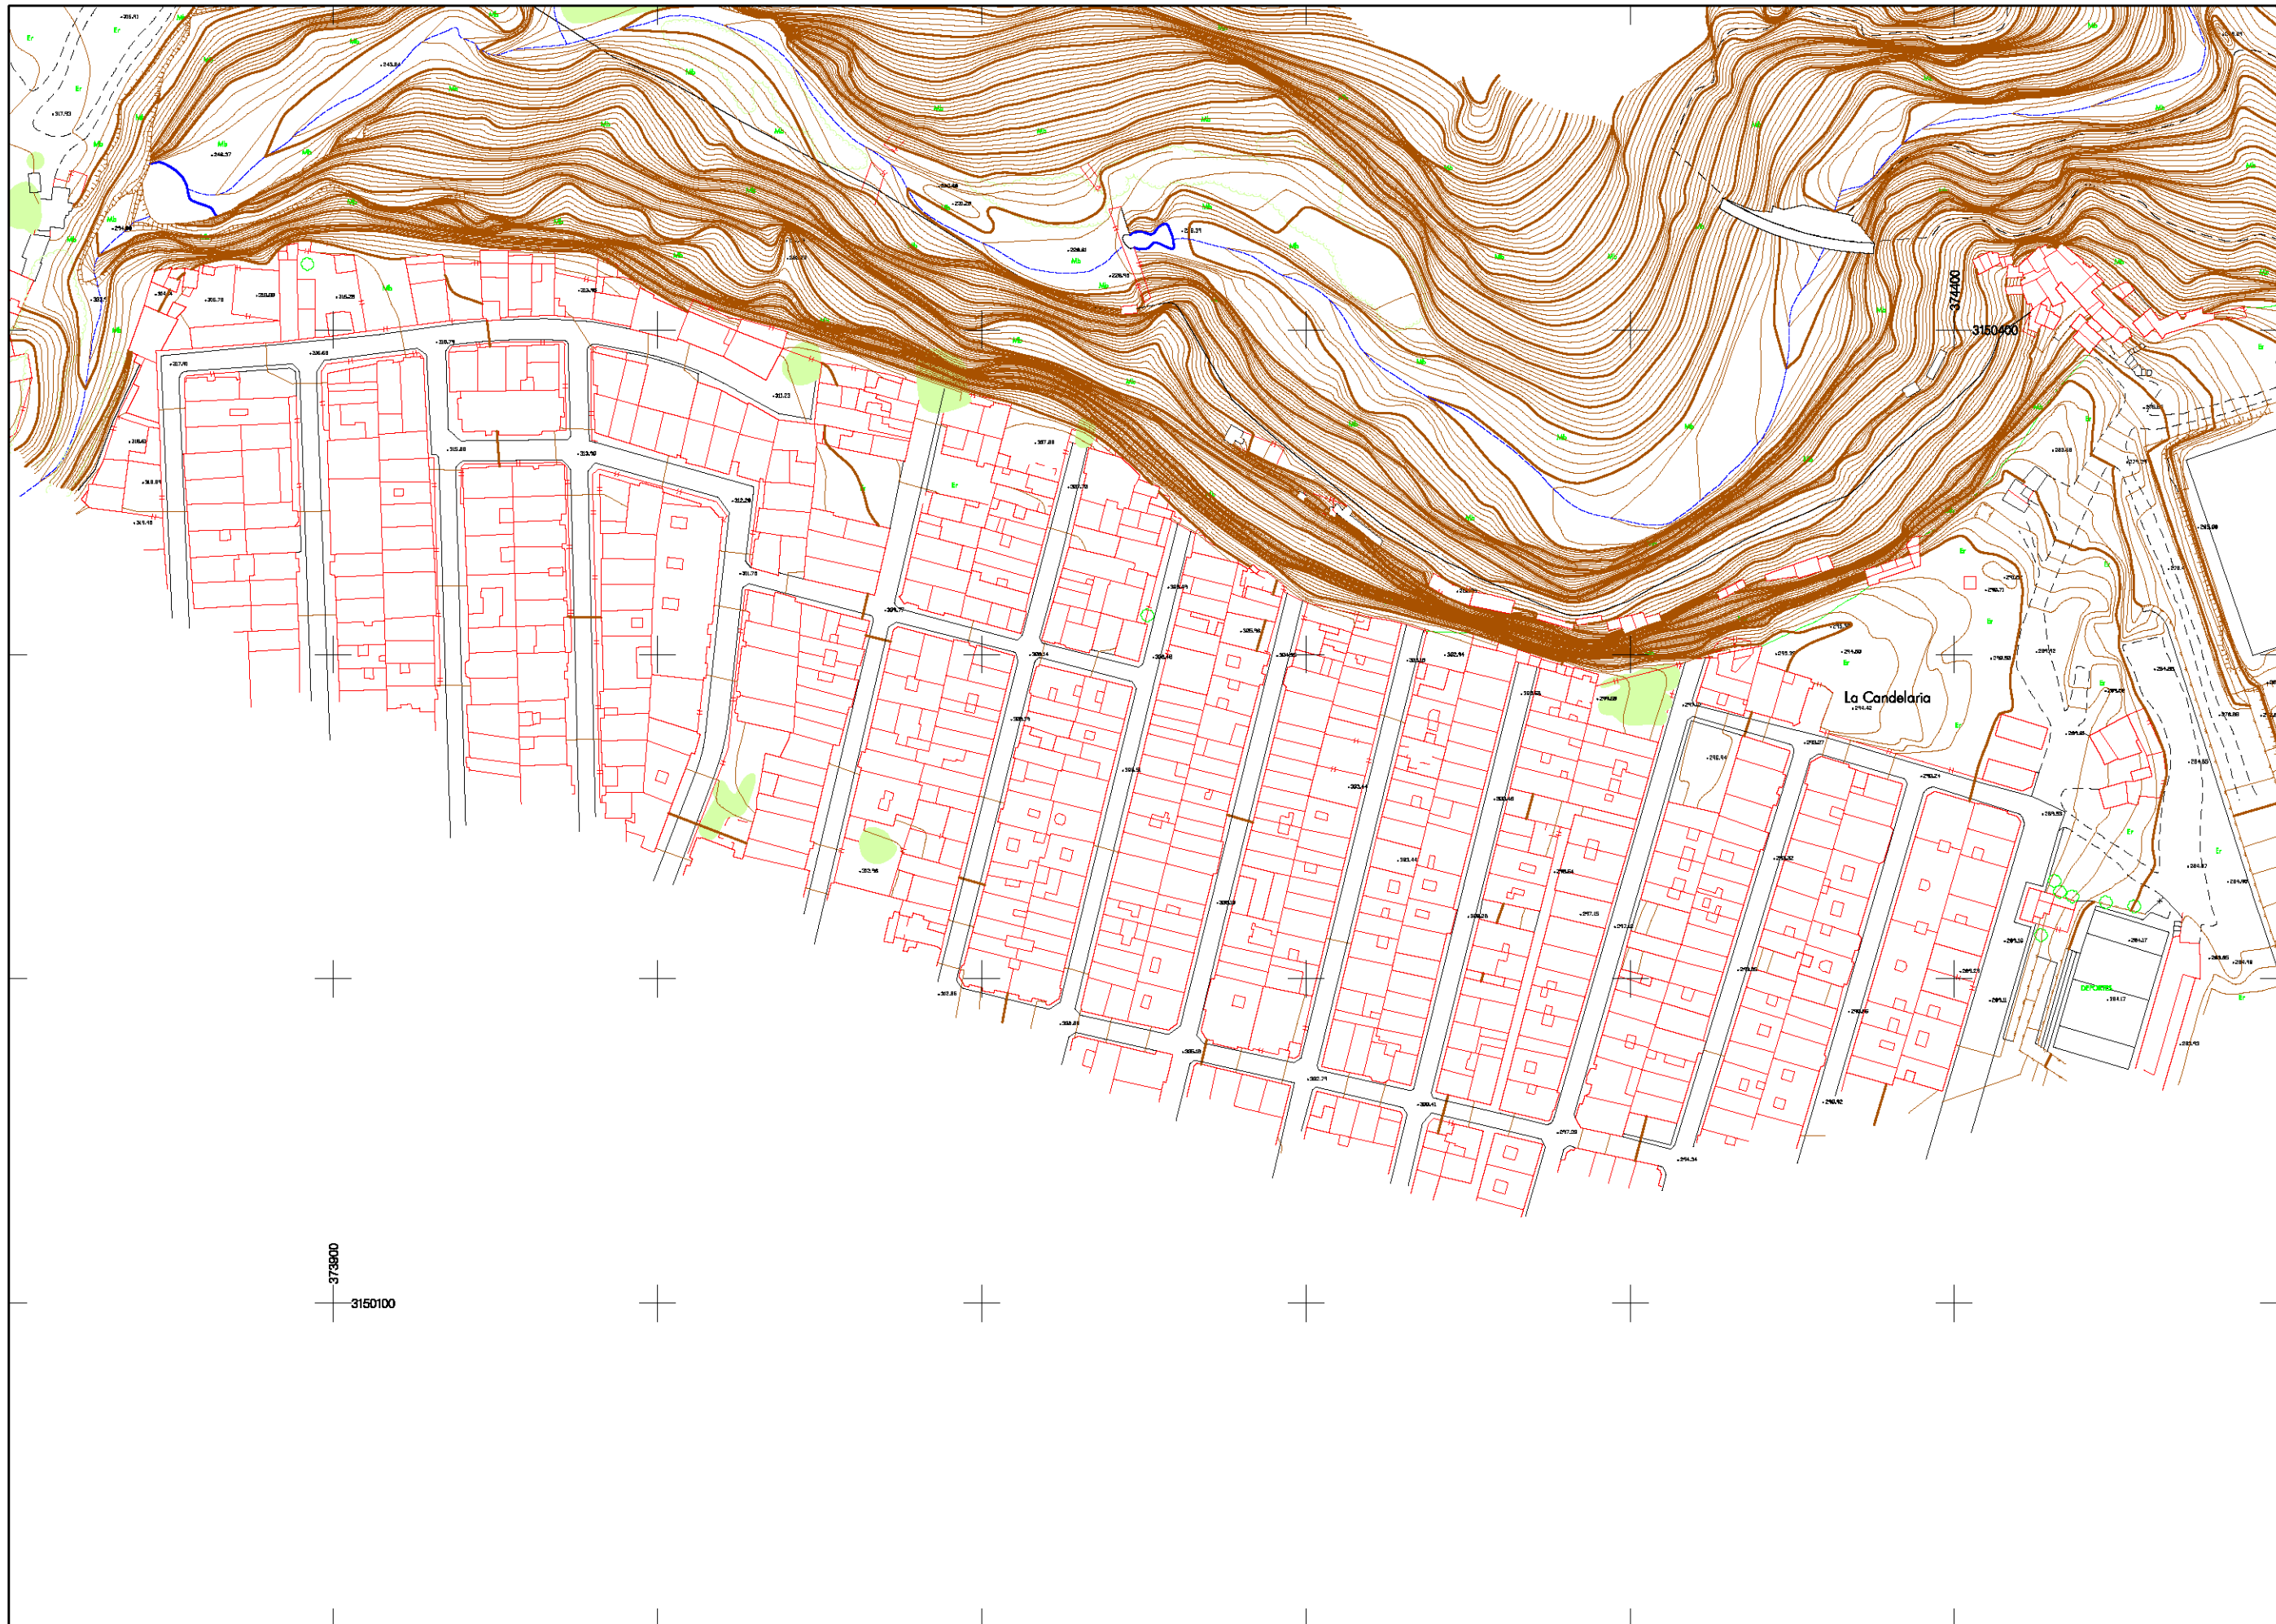




 













**CARTOGRAFÍA**

Escala: 1:1.000      Originales en A1  
Hoja 71 de 93





### LEYENDA TEMÁTICA


 
-  Curva de nivel fina
-  Curva de nivel maestra
-  Línea de Talud
-  Carretera
-  Camino
-  Río
-  Canal/Acequia
-  Muro, pared o tapia
-  Valla
-  Alambrada
-  Línea /Perímetro de zona de arbolado
-  Edificaciones
-  Línea de FF.CC.
-  Línea telefónica
-  Árbol aislado
-  Límite de parcela
-  Punto de cota
-  Torre eléctrica
-  Poste
-  Farola
-  Señal
-  Monte bajo
-  Terreno cultivado
-  Pradería
-  Errial

PLAN TERRITORIAL ESPECIAL  
DE ORDENACIÓN DEL SISTEMA VIARIO  
DEL ÁREA METROPOLITANA DE TENERIFE






 


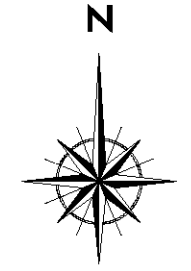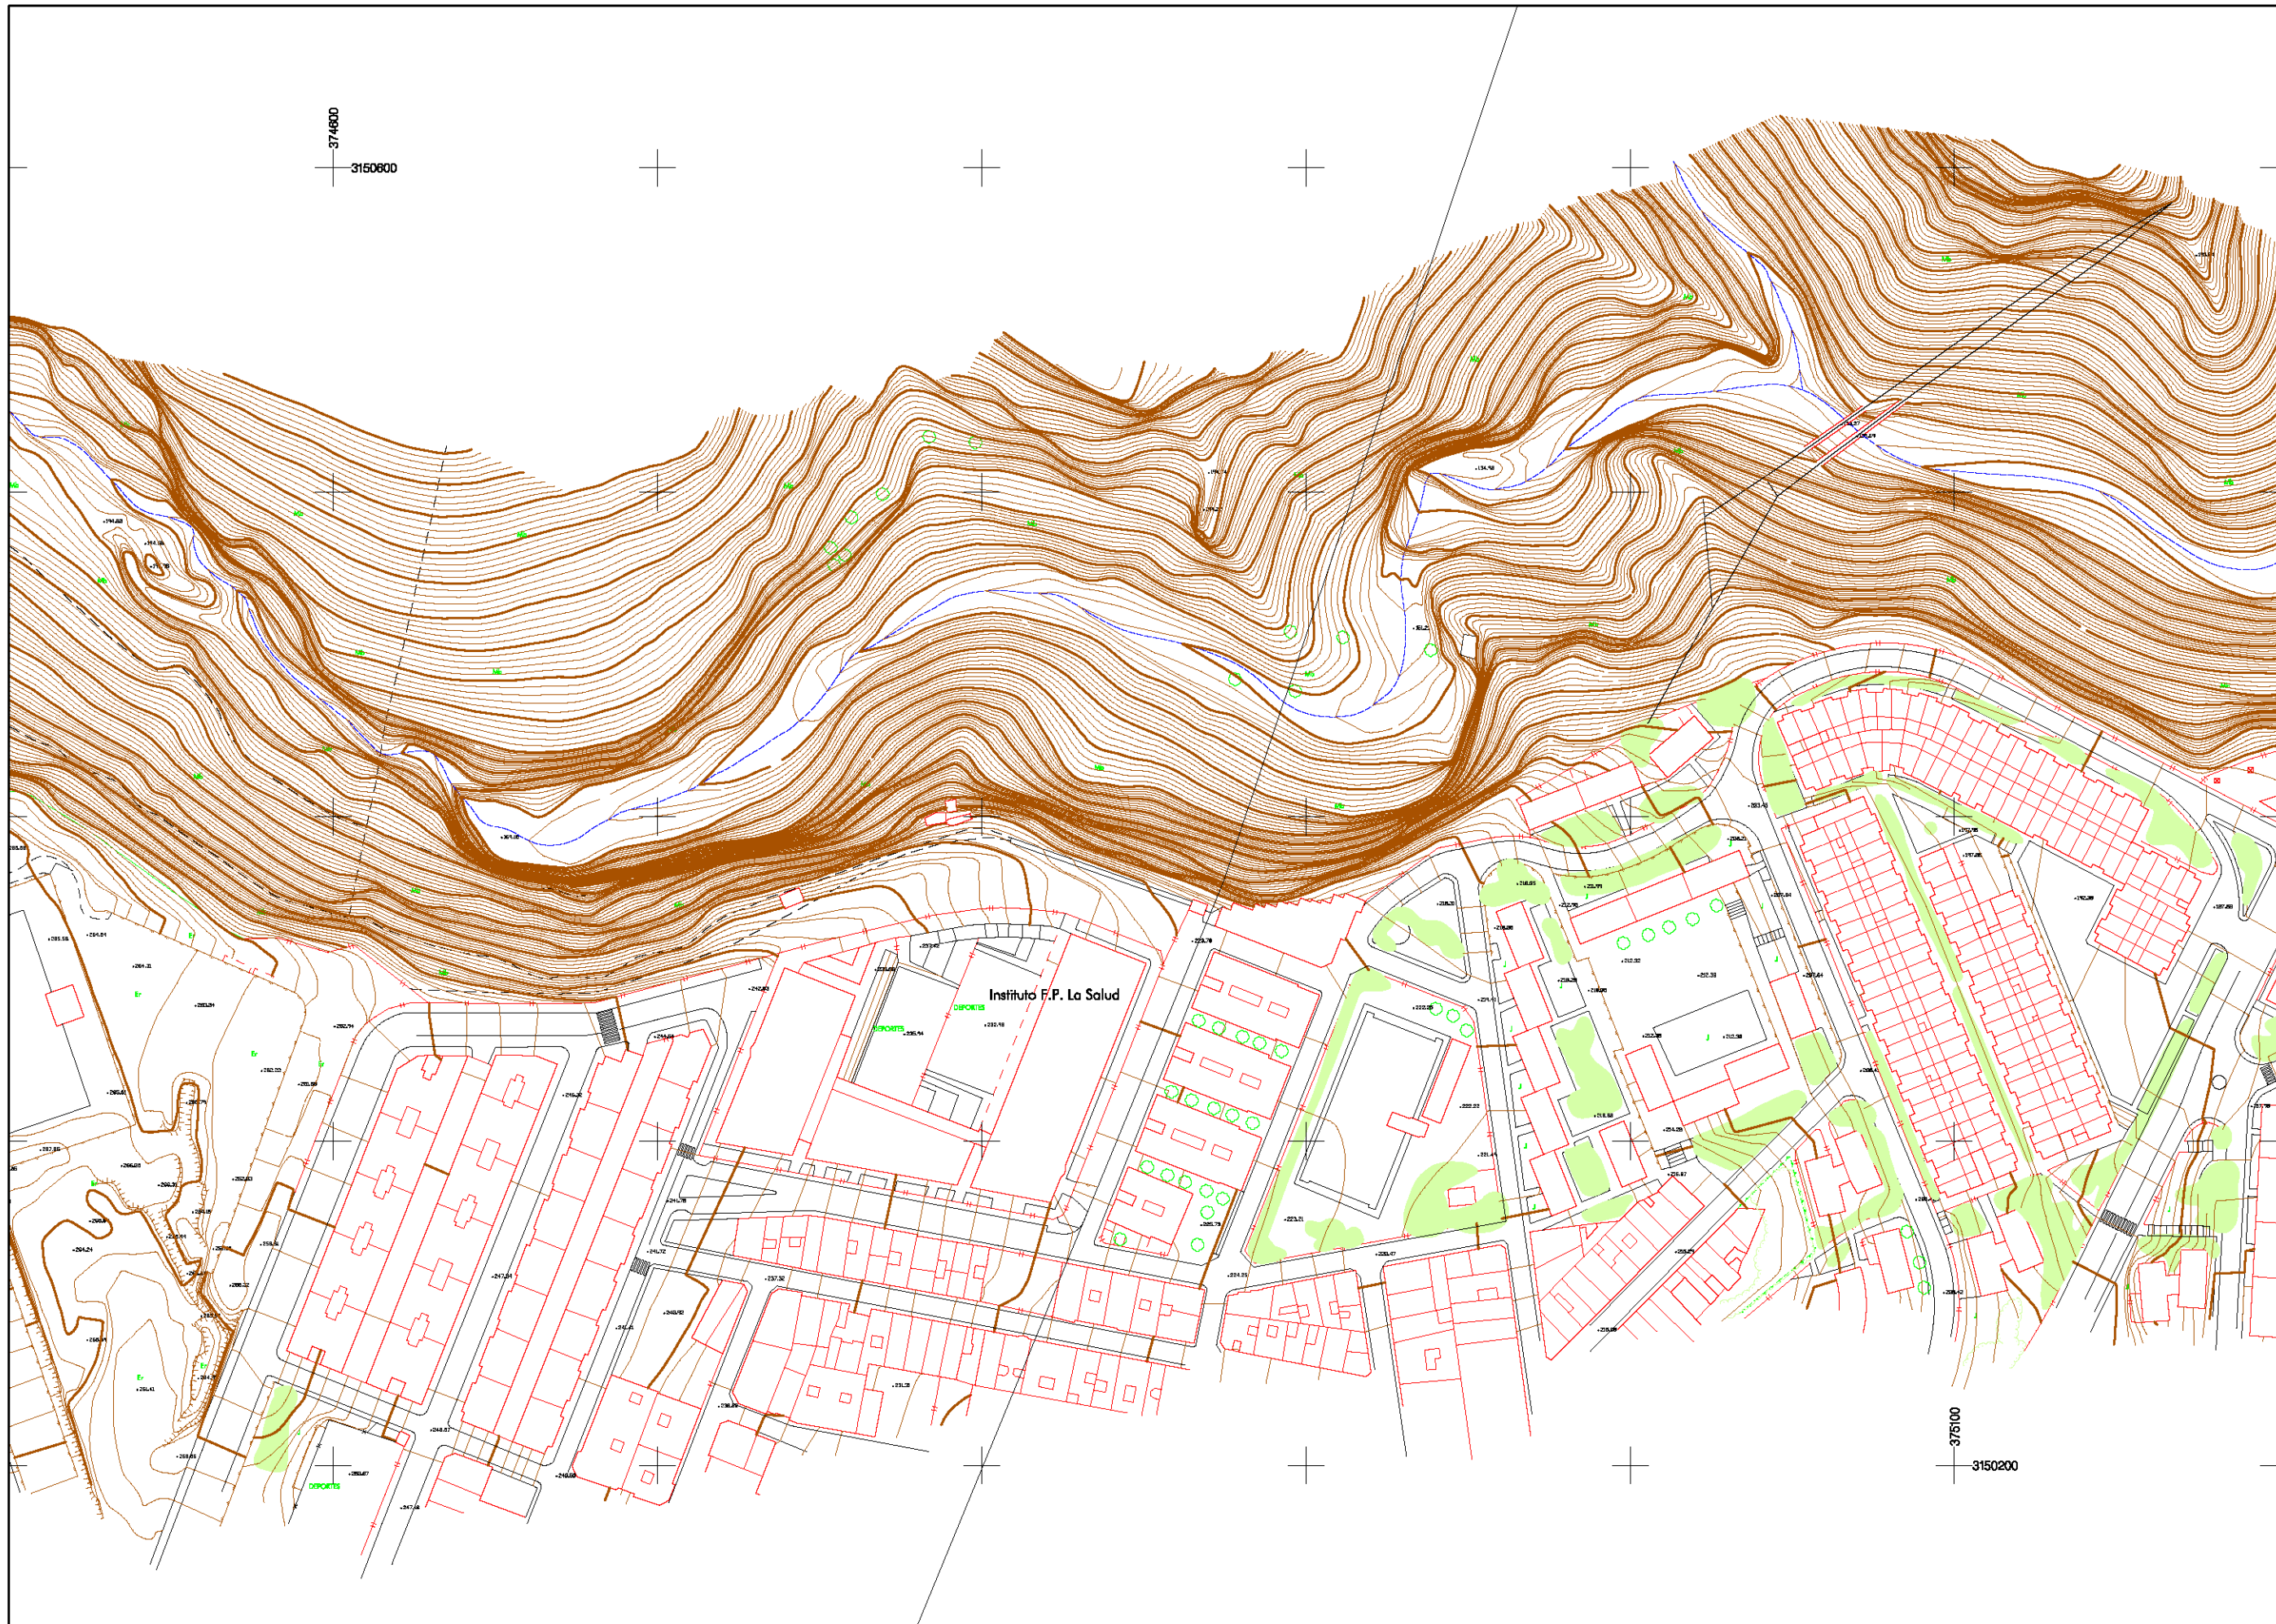


 













### CARTOGRAFÍA

Escala: 1:1.000      Originales en A1  
Hoja 72 de 93





**LEYENDA TEMÁTICA**

 
-  Curva de nivel fina
-  Curva de nivel maestra
-  Línea de Talud
-  Carretera
-  Camino
-  Río
-  Canal/Acequia
-  Muro, pared o tapia
-  Valla
-  Alambrada
-  Línea /Perímetro de zona de arbolado
-  Edificaciones
-  Línea de FF.CC.
-  Línea telefónica
-  Árbol aislado
-  Límite de parcela
-  Punto de cota
-  Torre eléctrica
-  Poste
-  Farola
-  Señal
-  Mb Monte bajo
-  Tc Terreno cultivo
-  Pr Pradería
-  Er Erial

PLAN TERRITORIAL ESPECIAL  
DE ORDENACIÓN DEL SISTEMA VIARIO  
DEL ÁREA METROPOLITANA DE TENERIFE

**CARTOGRAFÍA**

Escala: 1:1.000      Originales en A1  
Hoja 73 de 93



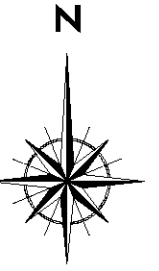



**LEYENDA TEMÁTICA**

- Curva de nivel fina
- Curva de nivel maestra
- Línea de Talud
- Carretera
- Camino
- Río
- Canal/Acaquia
- Muro, pared o tapia
- Valla
- Alambrada
- Línea /Perímetro de zona de arbolado
- Edificaciones
- Línea de FF.CC.
- Línea telefónica
- Árbol aislado
- Límite de parcela
- Punto de cota
- Torre eléctrica
- Poste
- Farola
- Señal
- Mb Monte bajo
- Tc Terreno cultivivo
- Pr Pradería
- Er Errial

PLAN TERRITORIAL ESPECIAL  
DE ORDENACIÓN DEL SISTEMA VIARIO  
DEL ÁREA METROPOLITANA DE TENERIFE

**CARTOGRAFÍA**

Escala: 1:1.000      Originales en A1  
Hoja 74 de 93

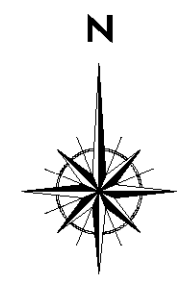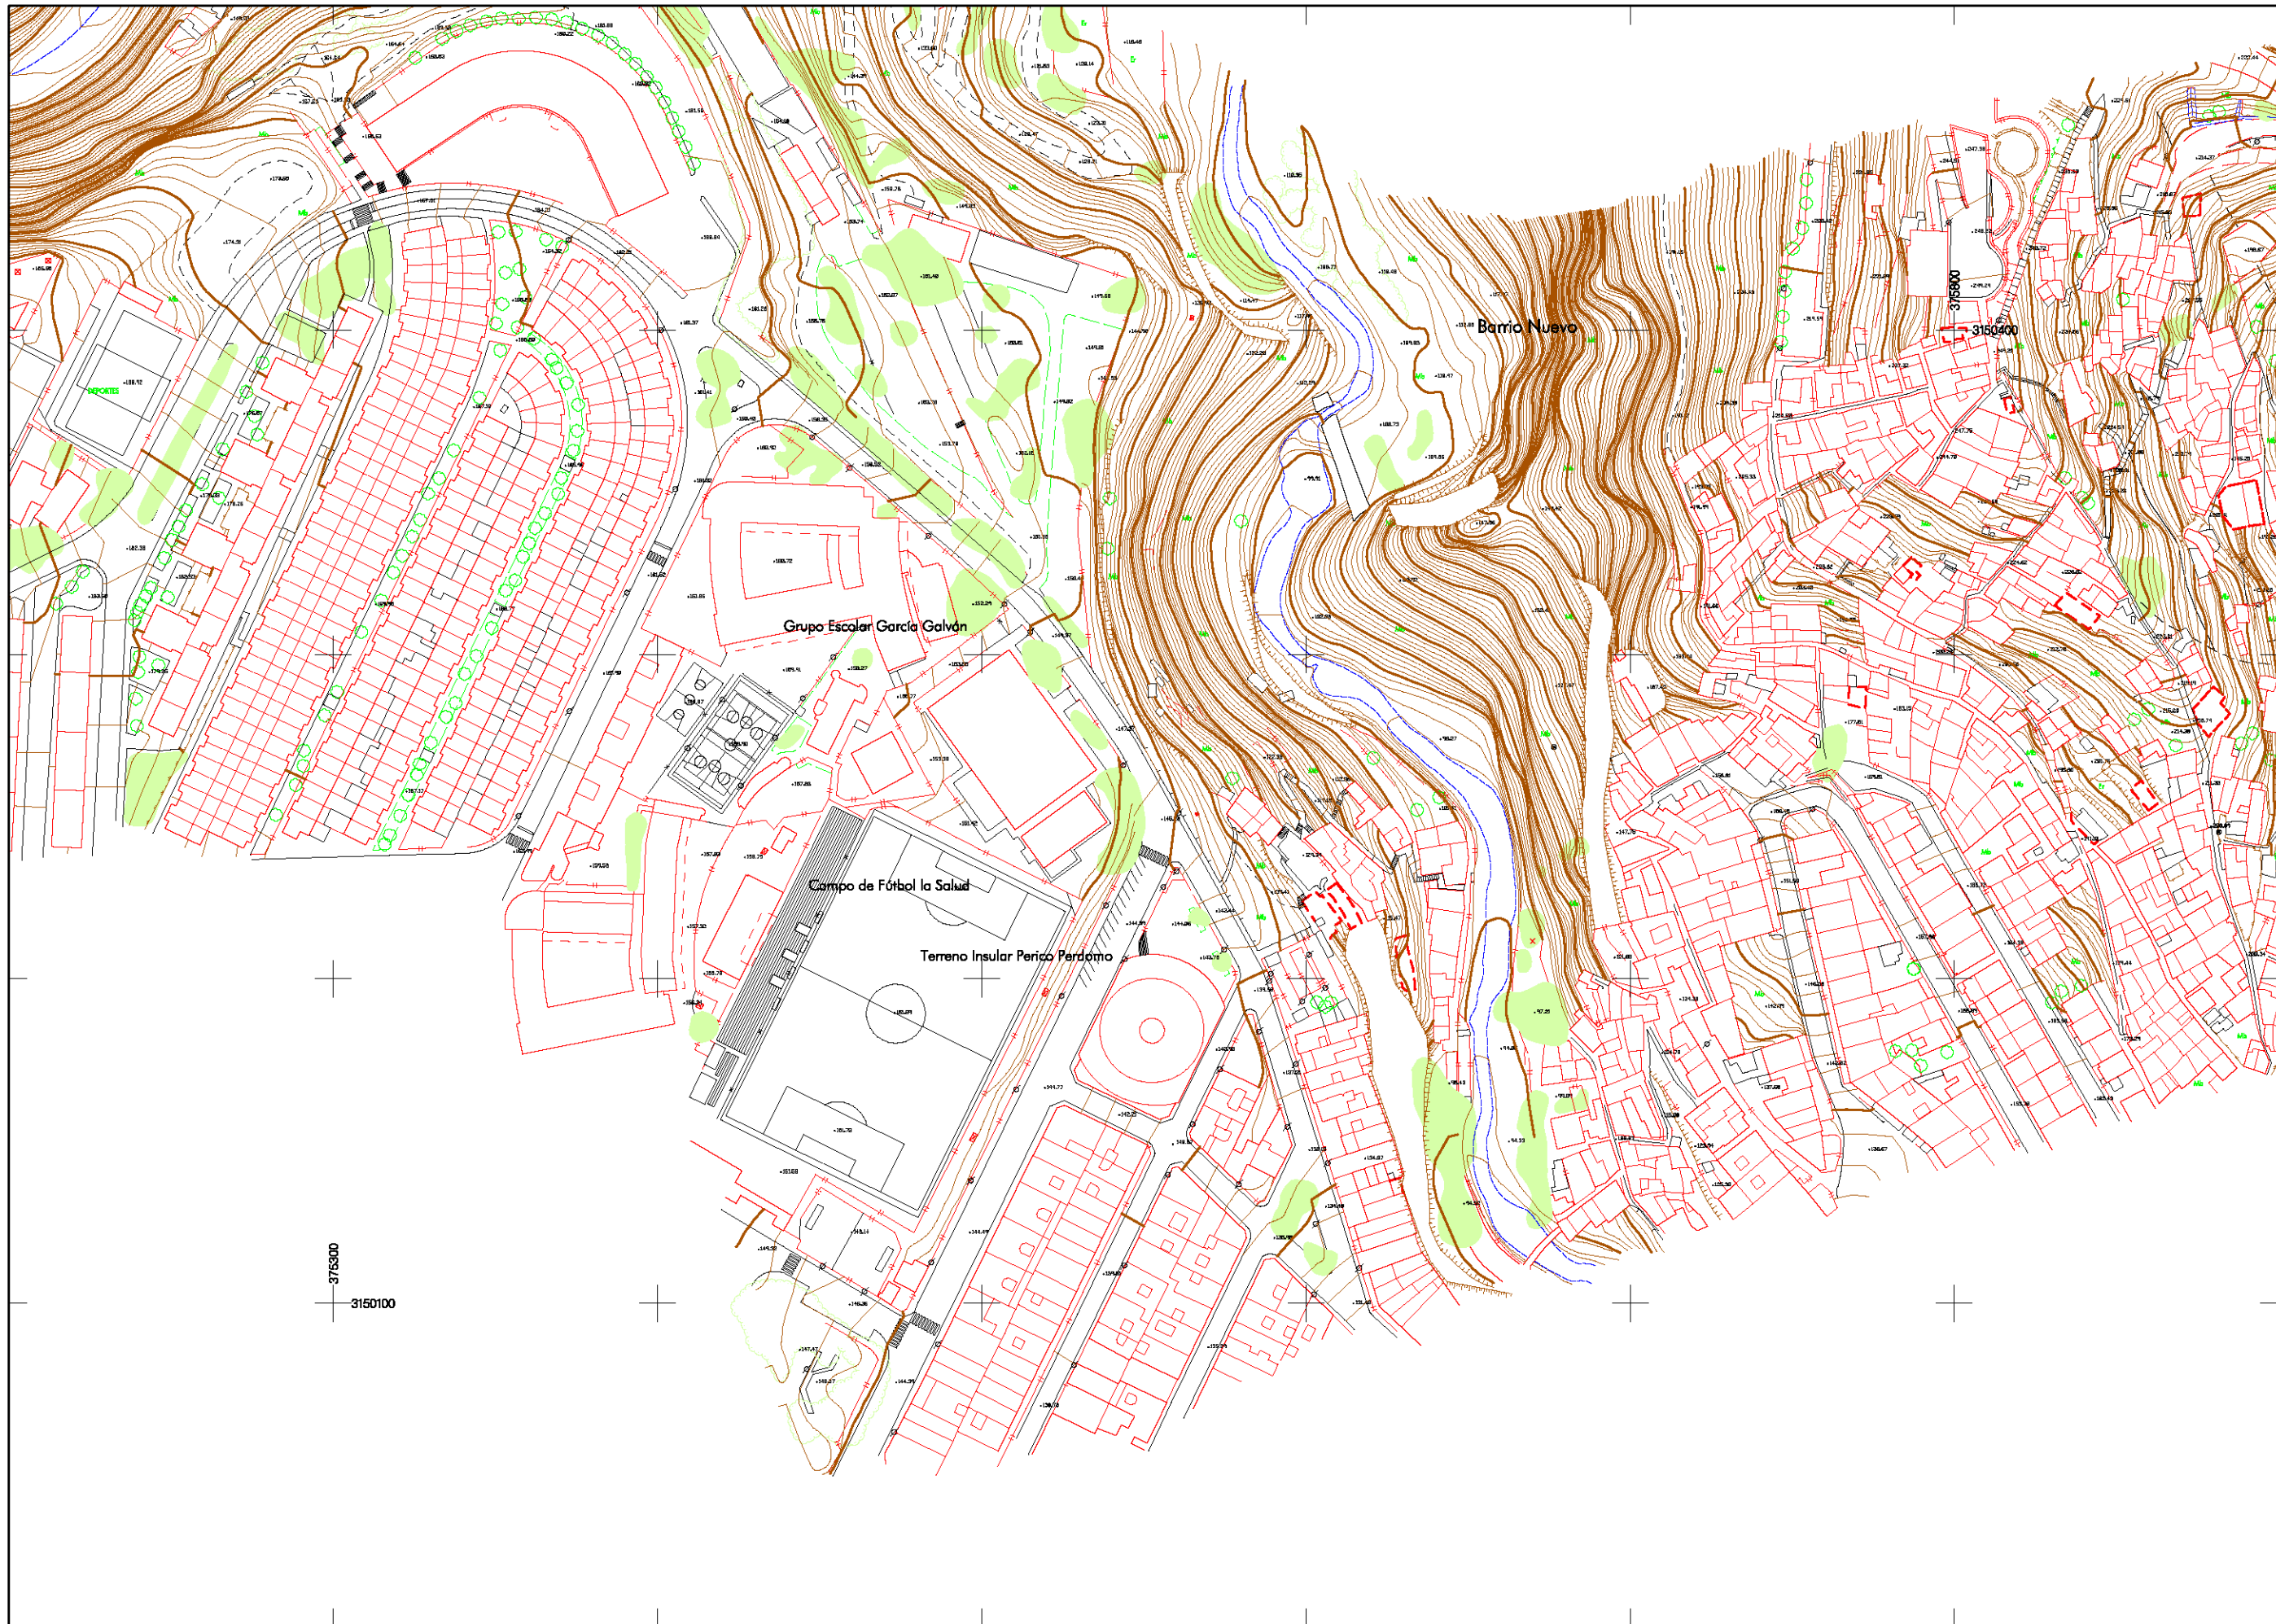

### LEYENDA TEMÁTICA



- Curva de nivel fina
- Curva de nivel maestra
- Línea de Talud
- Carretera
- Camino
- Río
- Canal/Acequia
- Muro, pared o tapia
- Valla
- Alambrada
- Línea /Perímetro de zona de arbolado
- Edificaciones
- Línea de FF.CC.
- Línea telefónica
- Árbol aislado
- Límite de parcela
- Punto de cota
- Torre eléctrica
- Poste
- Farola
- Señal
- Mb Monte bajo
- Tc Terreno cultivo
- Pr Pradería
- Er Erial

PLAN TERRITORIAL ESPECIAL  
DE ORDENACIÓN DEL SISTEMA VIARIO  
DEL ÁREA METROPOLITANA DE TENERIFE

### CARTOGRAFÍA

Escala: 1:1.000      Originales en A1  
Hoja 75 de 93



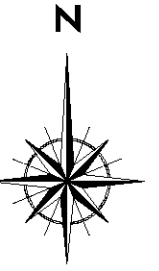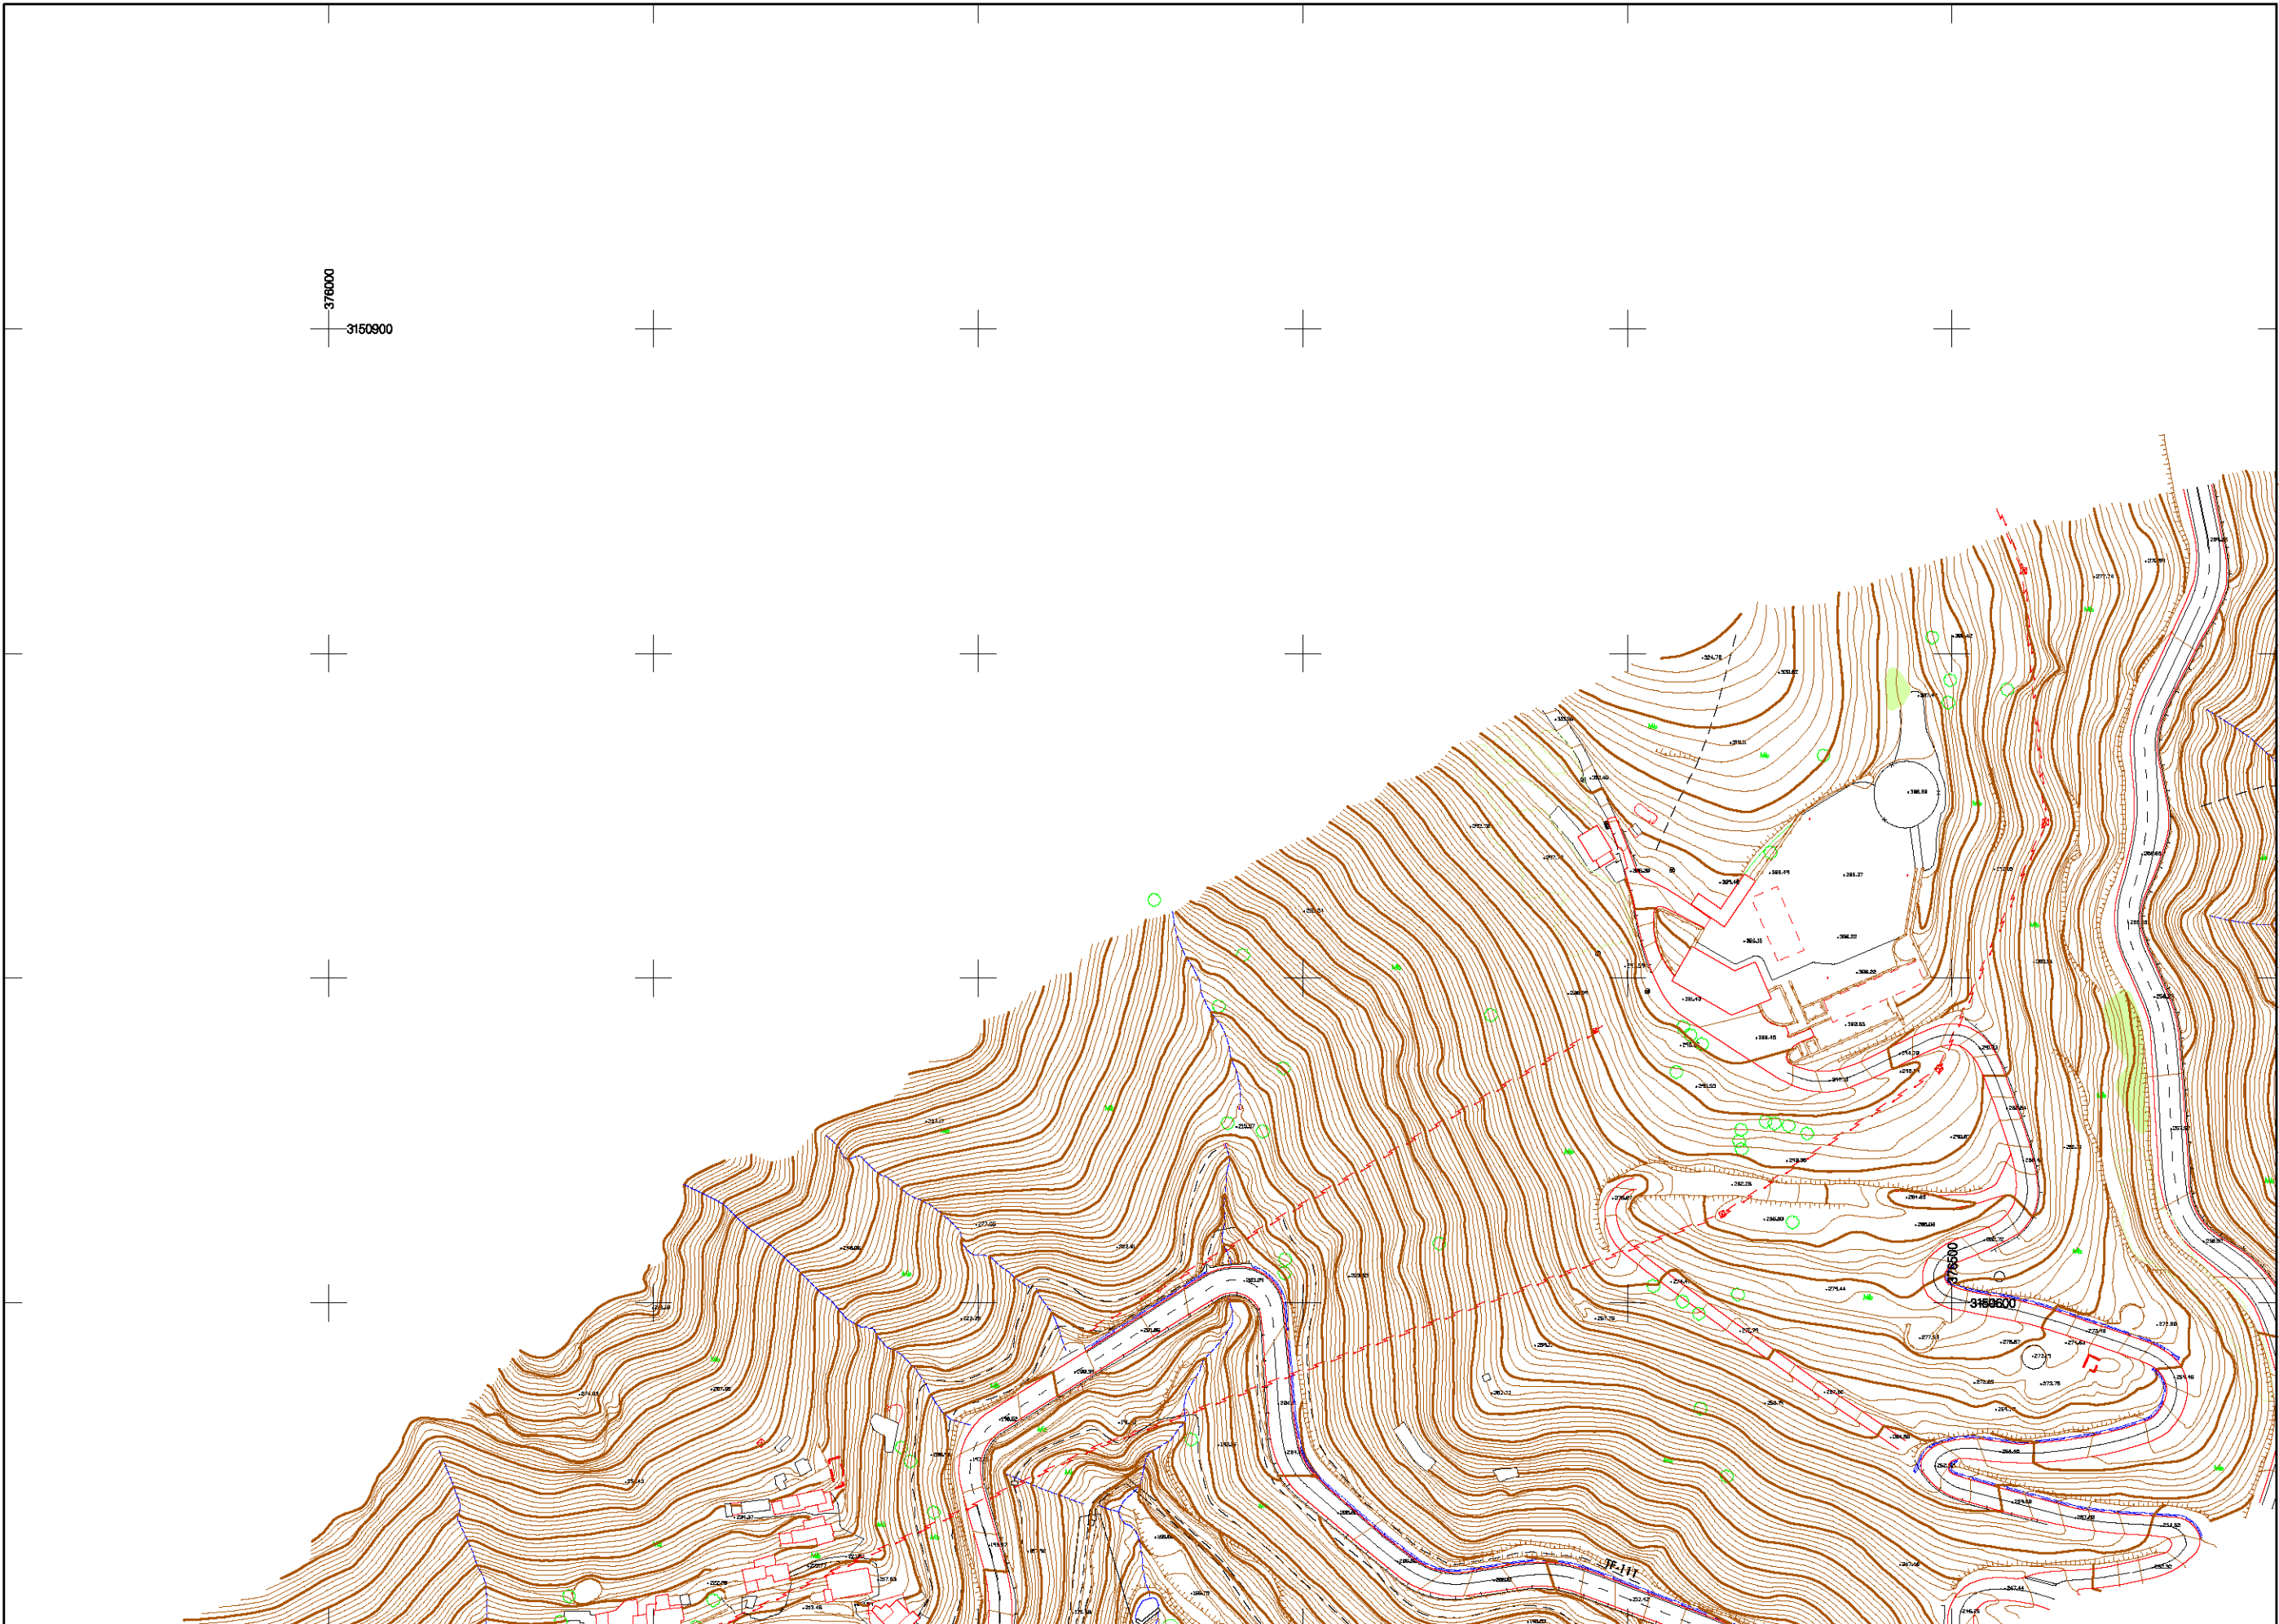

**LEYENDA TEMÁTICA**



- Curva de nivel fina
- Curva de nivel maestra
- - - Línea de Talud
- Carretera
- - - Camino
- Río
- Canal/Acaquia
- - - Muro, pared o tapia
- Valla
- Alambrada
- Línea /Perímetro de zona de arbolado
- Edificaciones
- Línea de FF.CC.
- Línea telefónica
- Árbol aislado
- - - Límite de parcela
- + Punto de cota
- ⊠ Torre eléctrica
- ⊙ Poste
- ⊗ Farola
- ⊖ Señal
- Mb Monte bajo
- Tc Terreno cultivado
- Pr Pradería
- Er Erial

PLAN TERRITORIAL ESPECIAL  
DE ORDENACIÓN DEL SISTEMA VIARIO  
DEL ÁREA METROPOLITANA DE TENERIFE

**CARTOGRAFÍA**

Escala: 1:1.000      Originales en A1  
Hoja 76 de 93



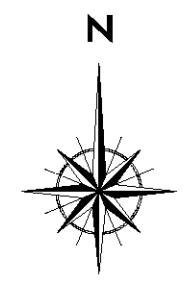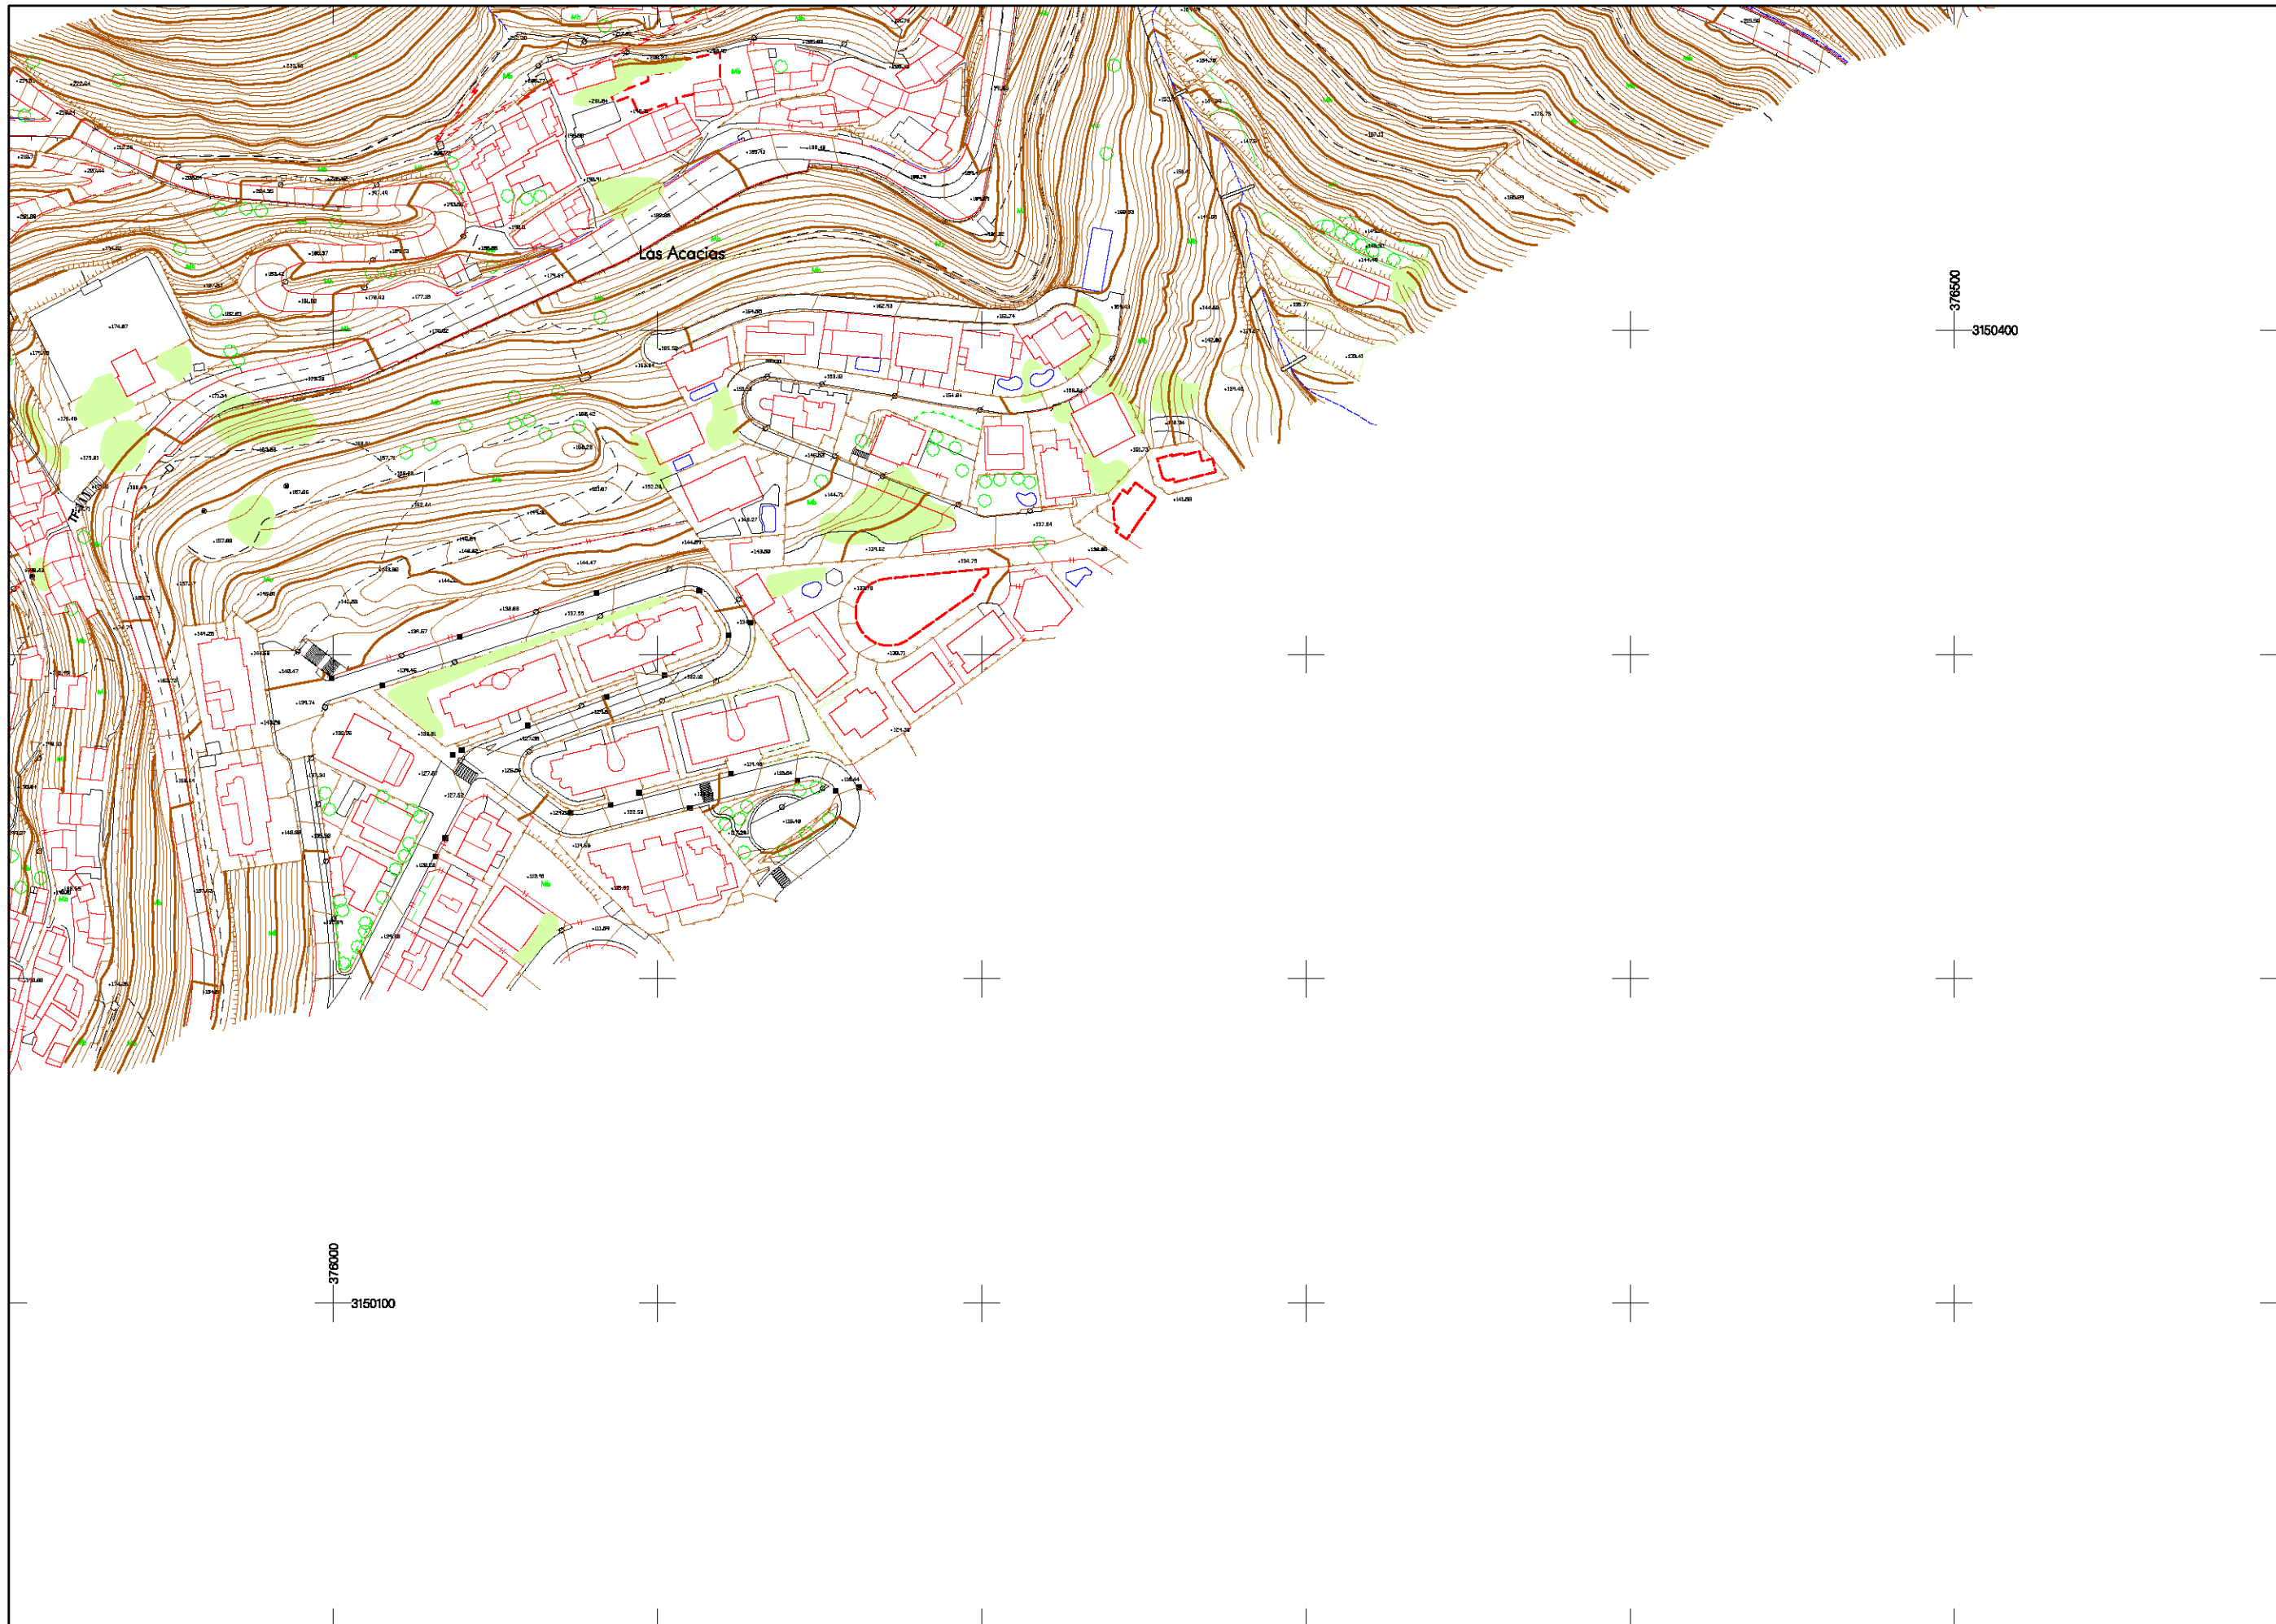

### LEYENDA TEMÁTICA

- Curva de nivel fina
  - Curva de nivel maestra
  - Línea de Talud
  - Carretera
  - Camino
  - Río
  - Canal/Acequia
  - Muro, pared o tapia
  - Valla
  - Alambrada
  - Línea /Perímetro de zona de arbolado
  - Edificaciones
  - Línea de FF.CC.
  - Línea telefónica
  - Árbol aislado
  - Límite de parcela
  - Punto de cota
  - Torre eléctrica
  - Poste
  - Farola
  - Señal
- Mb Monte bajo    Tc Terreno cultivo  
Pr Pradería    Er Ertal

PLAN TERRITORIAL ESPECIAL  
DE ORDENACIÓN DEL SISTEMA VIARIO  
DEL ÁREA METROPOLITANA DE TENERIFE

### CARTOGRAFÍA

Escala: 1:1.000    Originales en A1  
Hoja 77 de 93