




 





 
















LEYENDA TEMÁTICA

-  Curva de nivel fina
-  Curva de nivel maestra
-  Línea de Talud
-  Carretera
-  Camino
-  Río
-  Canal/Acequia
-  Muro, pared o tapia
-  Valla
-  Alambrada
-  Línea /Perímetro de zona de arbolado
-  Edificaciones
-  Línea de FF.CC.
-  Línea telefónica
-  Árbol aislado
-  Límite de parcela
-  Punto de cota
-  Torre eléctrica
-  Poste
-  Farola
-  Señal
-  Mb Monte bajo
-  Tc Terreno cultivio
-  Pr Pradería
-  Er Erial



 


 


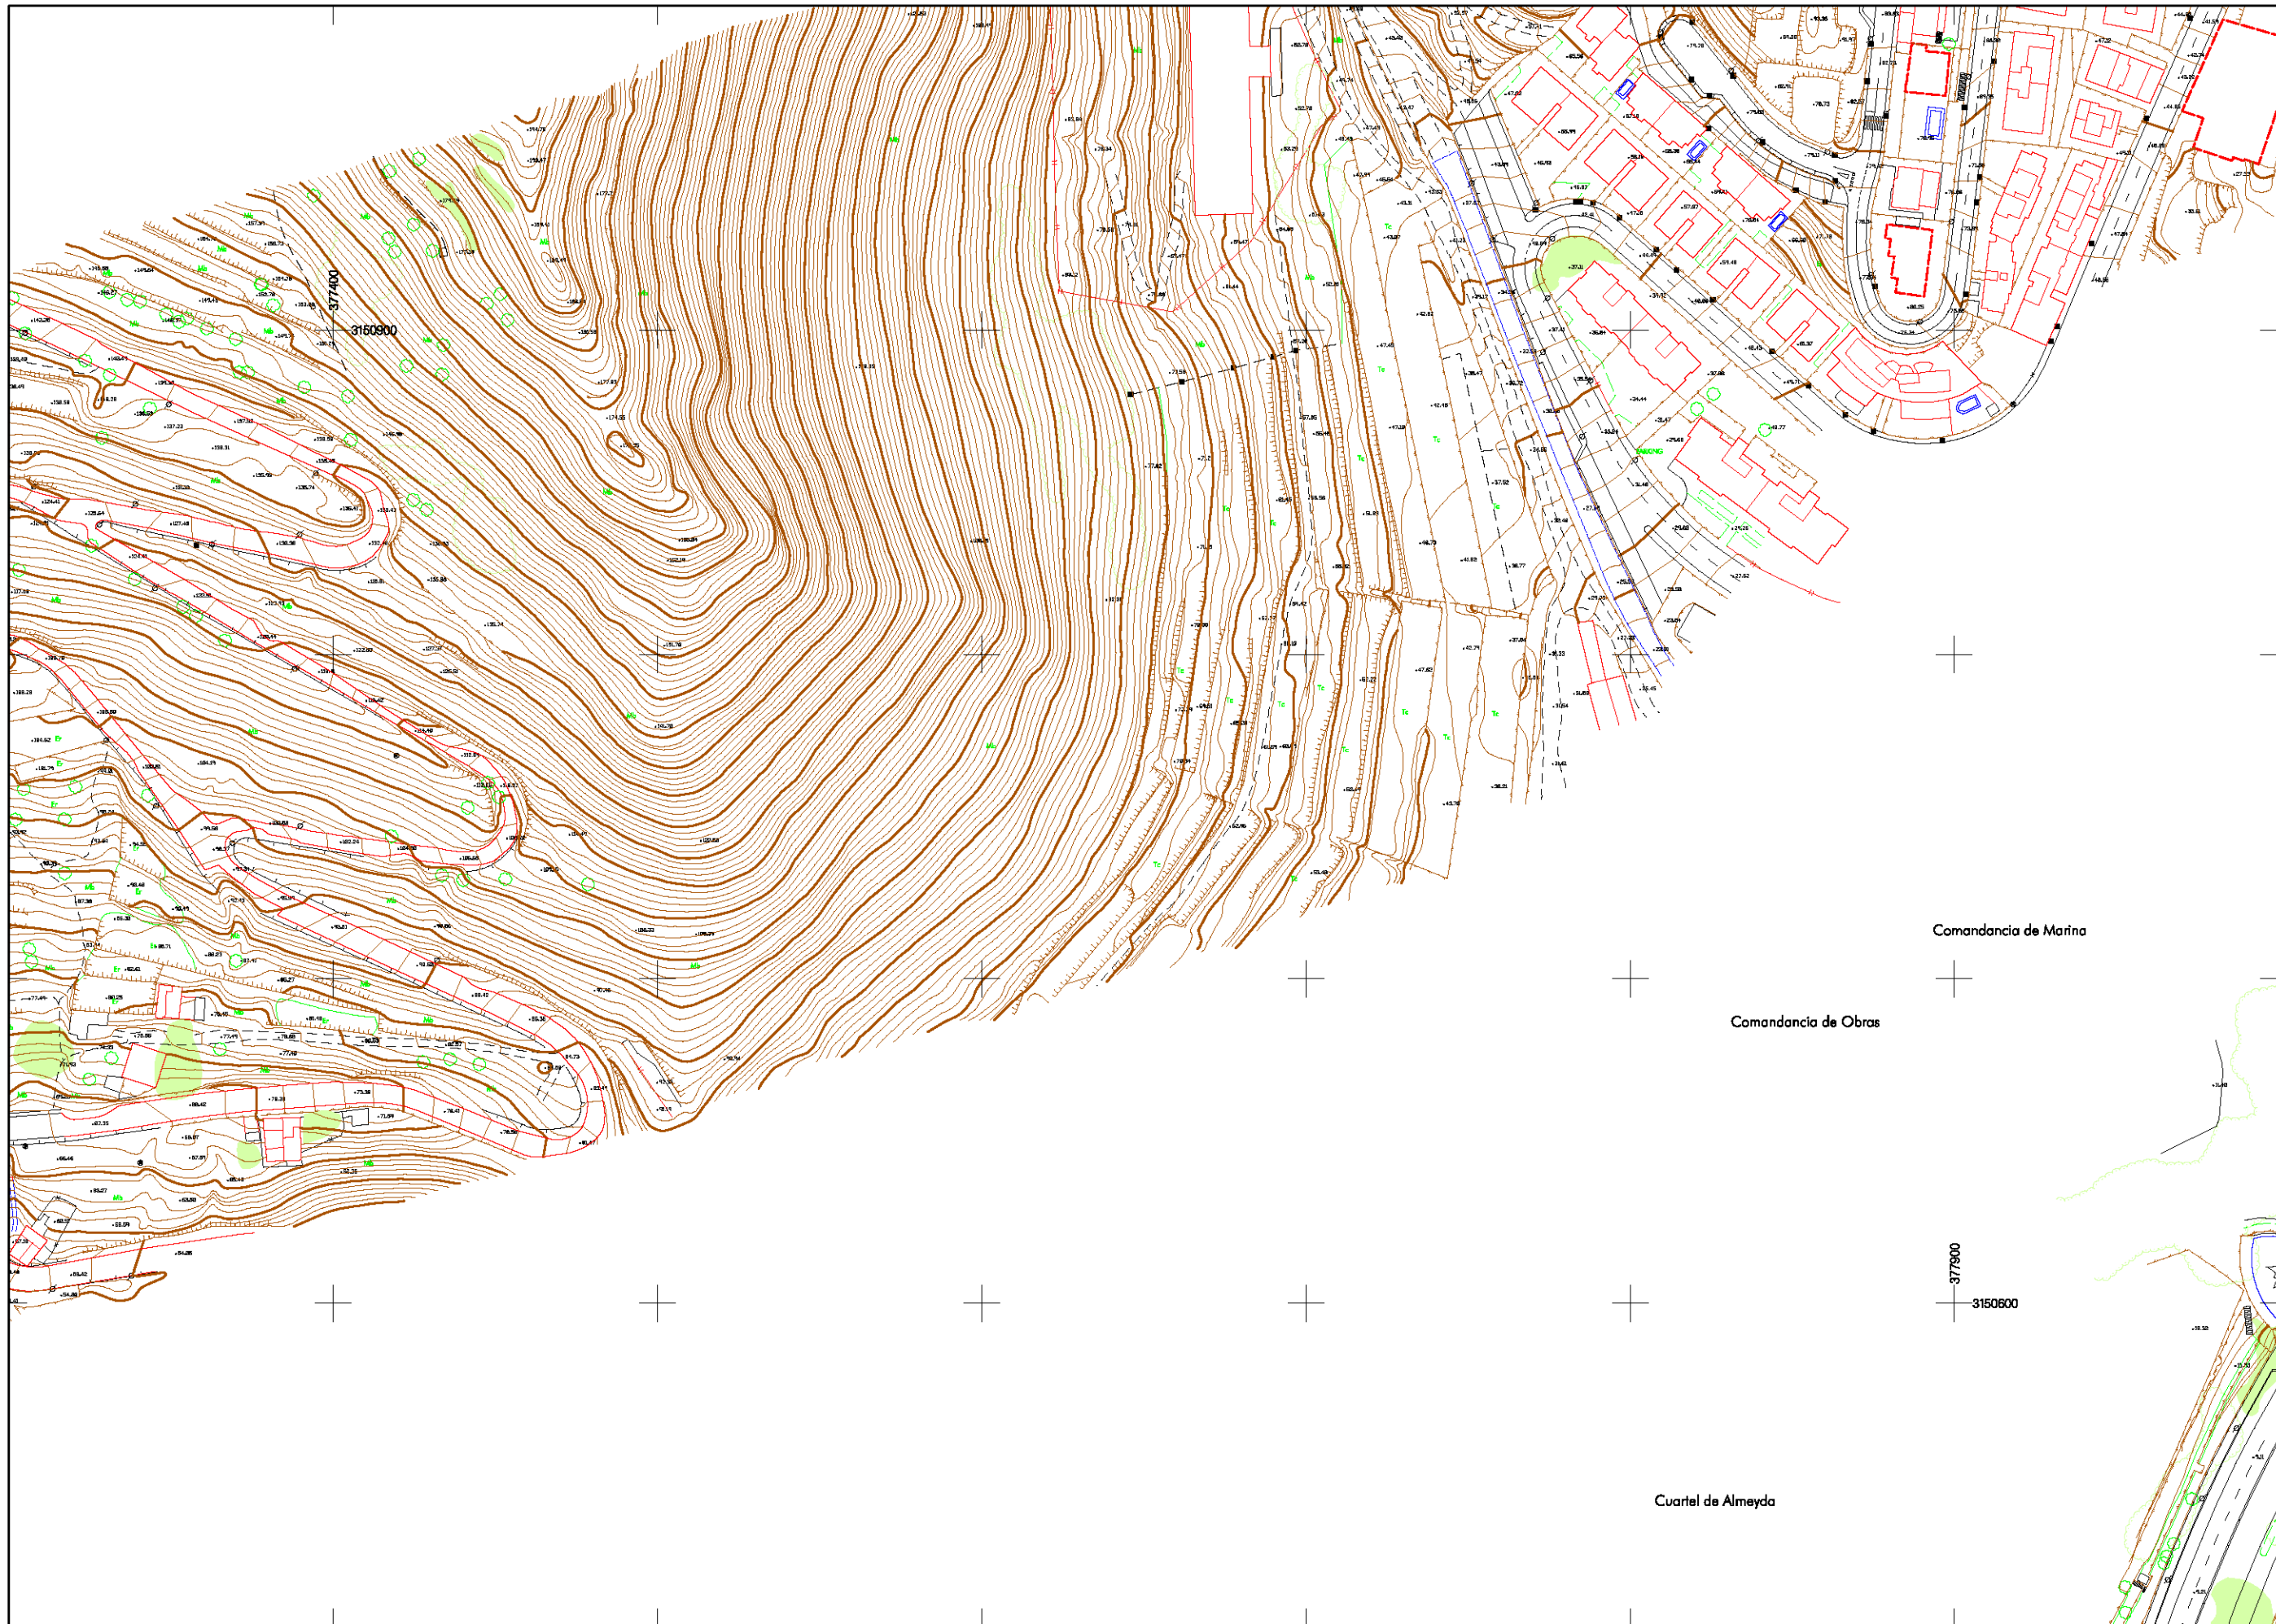


 













PLAN TERRITORIAL ESPECIAL
DE ORDENACIÓN DEL SISTEMA VIARIO
DEL ÁREA METROPOLITANA DE TENERIFE

CARTOGRAFÍA

Escala: 1:1.000 Originales en A1
Hoja 78 de 93



LEYENDA TEMÁTICA

 -  Curva de nivel fina
-  Curva de nivel maestra
-  Línea de Talud
-  Carretera
-  Camino
-  Río
-  Canal/Acequia
-  Muro, pared o tapia
-  Valla
-  Alambrada
-  Línea /Perímetro de zona de arbolado
-  Edificaciones
-  Línea de FF.CC.
-  Línea telefónica
-  Árbol aislado
-  Límite de parcela
-  Punto de cota
-  Torre eléctrica
-  Poste
-  Farola
-  Señal
-  Monte bajo
-  Terreno cultivio
-  Pradería
-  Errial

Comandancia de Marina


Comandancia de Obras

Cuartel de Almeida








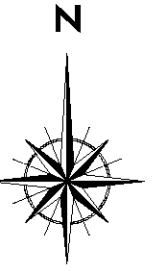







 









PLAN TERRITORIAL ESPECIAL
DE ORDENACIÓN DEL SISTEMA VIARIO
DEL ÁREA METROPOLITANA DE TENERIFE

CARTOGRAFÍA

Escala: 1:1.000 Originales en A1
Hoja 79 de 93



LEYENDA TEMÁTICA


-  Curva de nivel fina
-  Curva de nivel maestra
-  Línea de Talud
-  Carretera
-  Camino
-  Río
-  Canal/Acequia
-  Muro, pared o tapia
-  Valla
-  Alambrada
-  Línea /Perímetro de zona de arbolado
-  Edificaciones
-  Línea de FF.CC.
-  Línea telefónica
-  Árbol aislado
-  Límite de parcela
-  Punto de cota
-  Torre eléctrica
-  Poste
-  Farola
-  Señal
-  Mb Monte bajo
-  Pr Pradería
-  Tc Terreno cultivio
-  Er Erial


PLAN TERRITORIAL ESPECIAL
DE ORDENACIÓN DEL SISTEMA VIARIO
DEL ÁREA METROPOLITANA DE TENERIFE

CARTOGRAFÍA

Escala: 1:1.000 Originales en A1
Hoja 80 de 93

377600
3151400

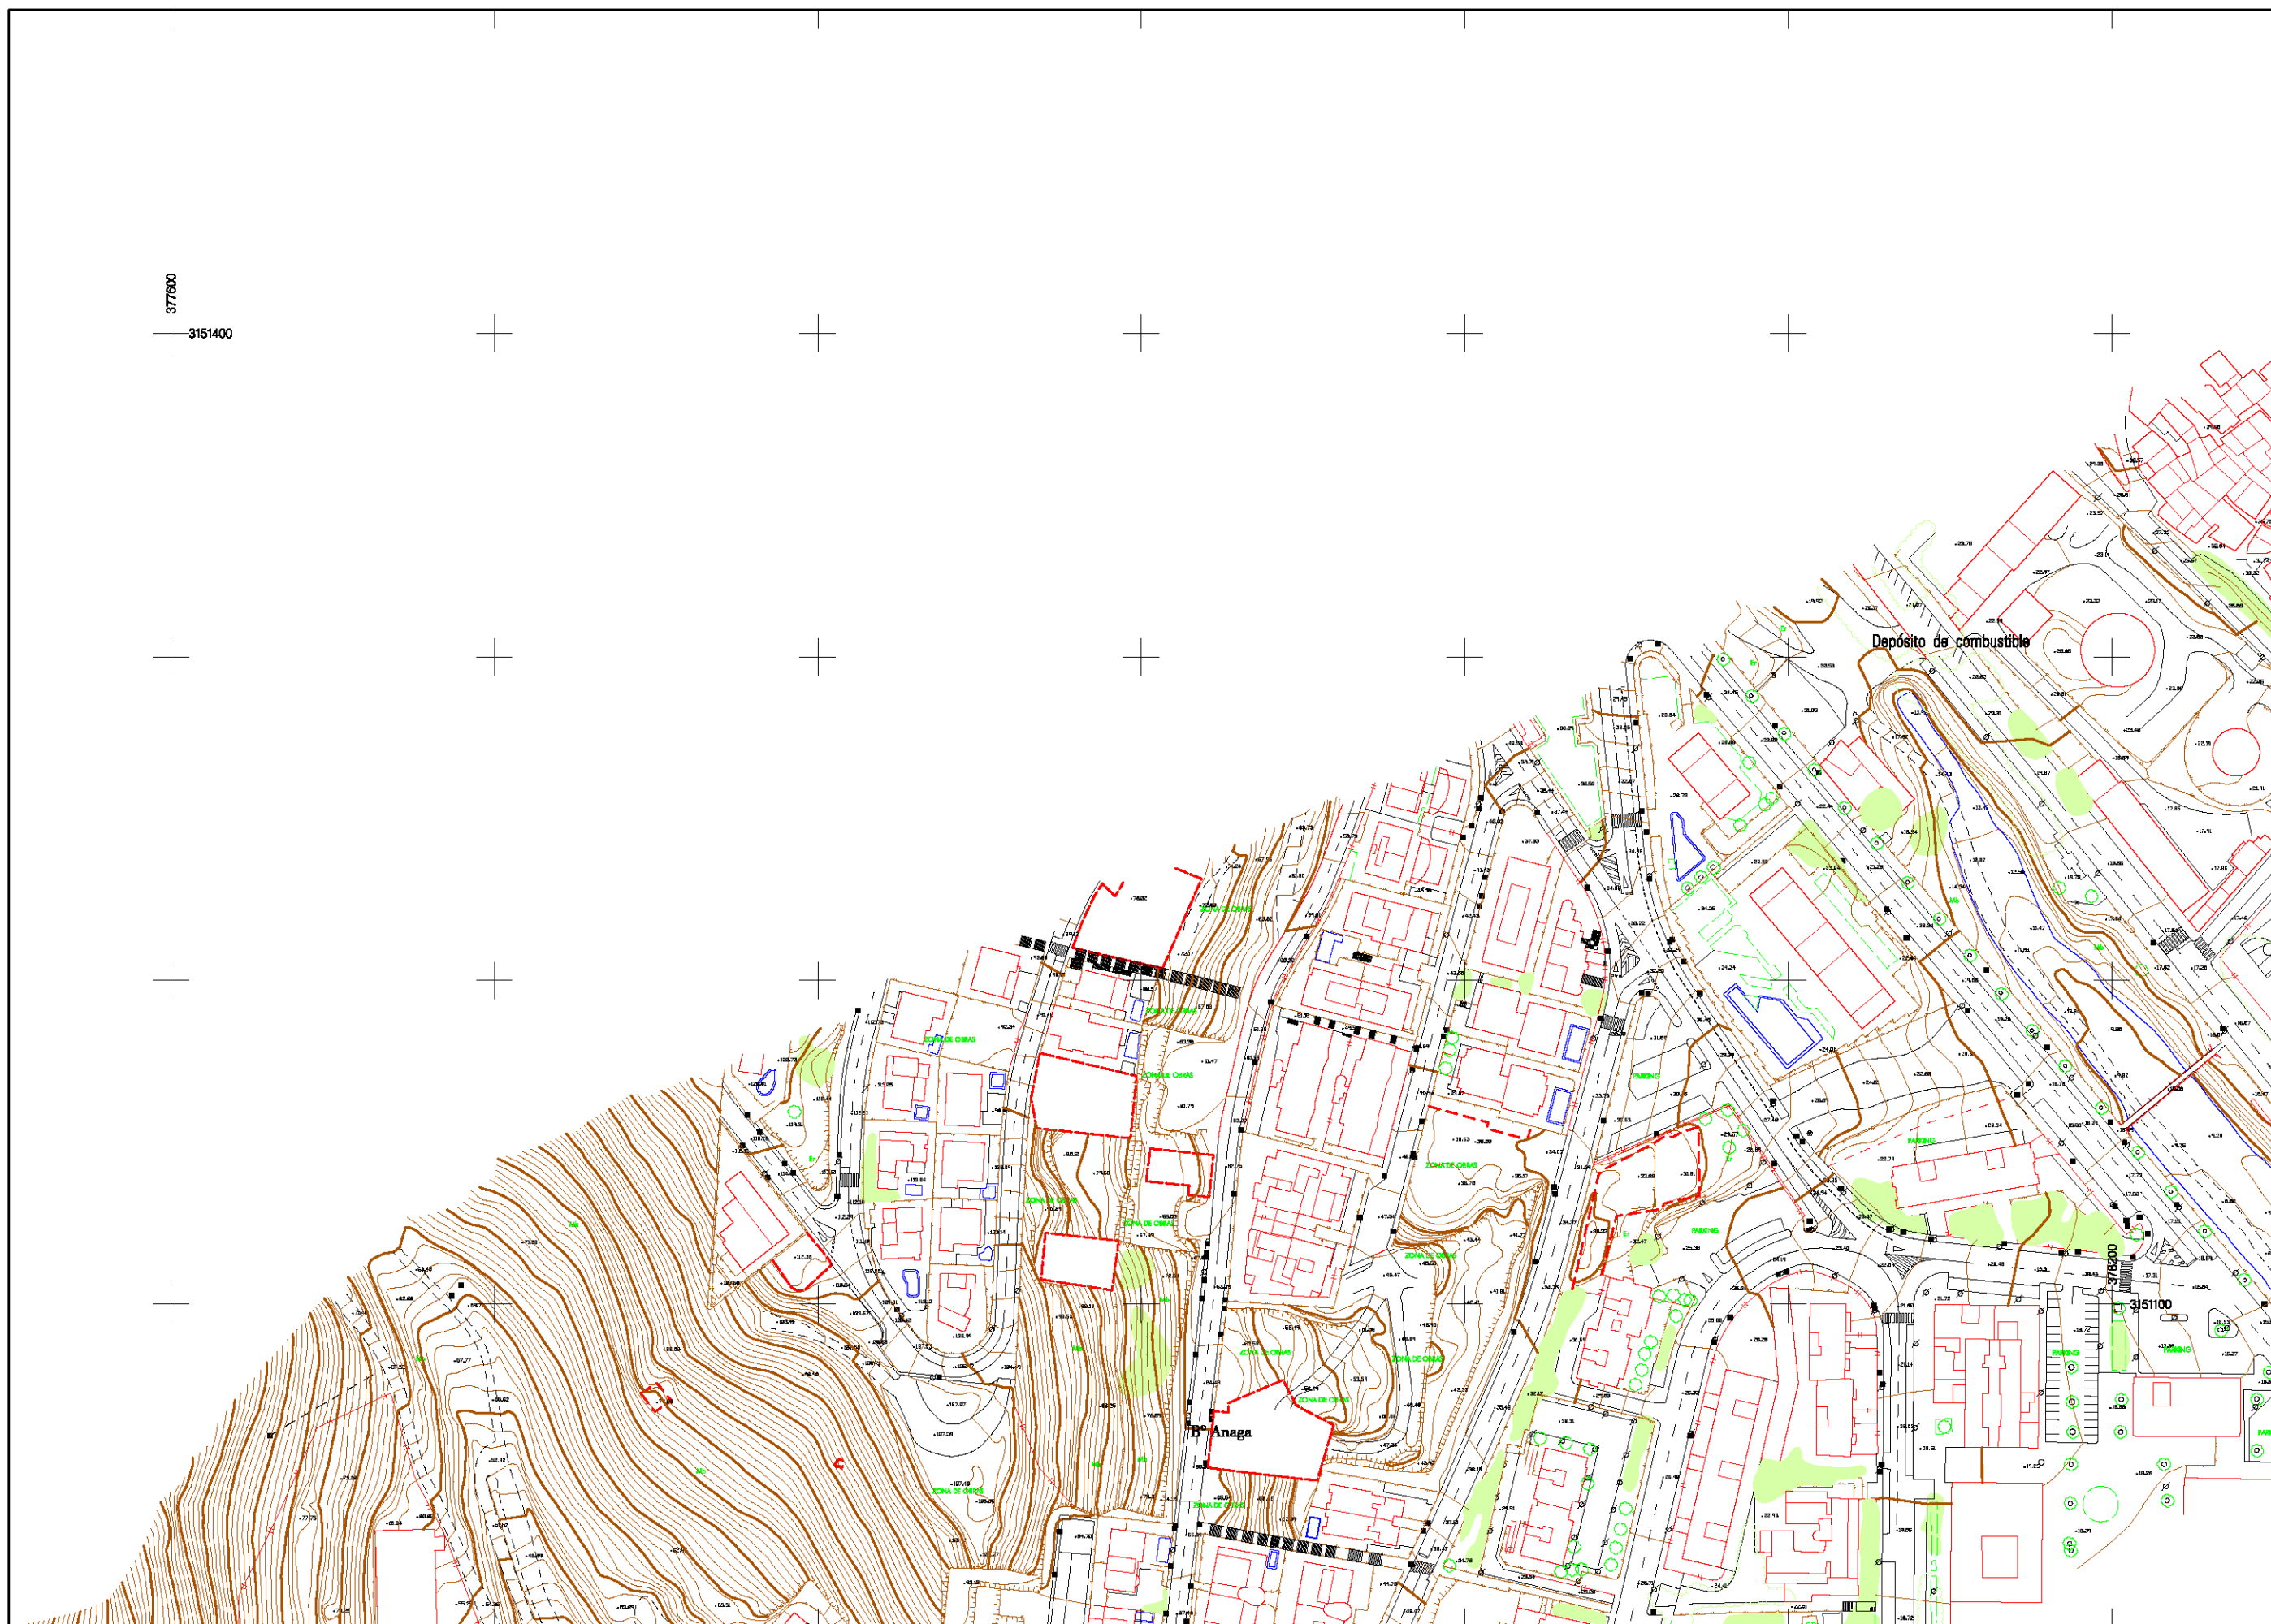

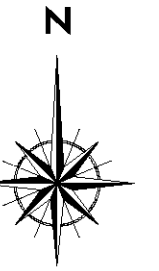


LEYENDA TEMÁTICA

- Curva de nivel fina
- Curva de nivel maestra
- - - Línea de Talud
- Carretera
- - - Camino
- Río
- Canal/Acequia
- - - Muro, pared o tapia
- Valla
- Alambrada
- Línea /Perímetro de zona de arbolado
- Edificaciones
- Línea de FF.CC.
- Línea telefónica
- Árbol aislado
- - - Límite de parcela
- + +1017.95 Punto de cota
- ⊠ Torre eléctrica
- ⊙ Poste
- ⊗ Farola
- ⊖ Señal
- Mb Monte bajo
- Tc Terreno cultivado
- Pr Pradería
- Er Erial

PLAN TERRITORIAL ESPECIAL
DE ORDENACIÓN DEL SISTEMA VIARIO
DEL ÁREA METROPOLITANA DE TENERIFE

CARTOGRAFÍA

Escala: 1:1.000 Originales en A1
Hoja 81 de 93

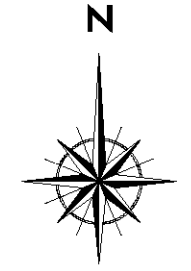

LEYENDA TEMÁTICA



- Curva de nivel fina
- Curva de nivel maestra
- Línea de Talud
- Carretera
- Camino
- Río
- Canal/Acaquia
- Muro, pared o tapia
- Valla
- Alambrada
- Línea /Perímetro de zona de arbolado
- Edificaciones
- Línea de FF.CC.
- Línea telefónica
- Árbol aislado
- Límite de parcela
- Punto de cota
- Torre eléctrica
- Poste
- Farola
- Señal
- Mb Monte bajo
- Tc Terreno cultivado
- Pr Pradería
- Er Erial

PLAN TERRITORIAL ESPECIAL
DE ORDENACIÓN DEL SISTEMA VIARIO
DEL ÁREA METROPOLITANA DE TENERIFE






 


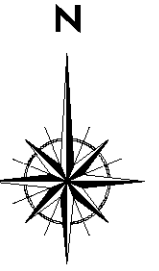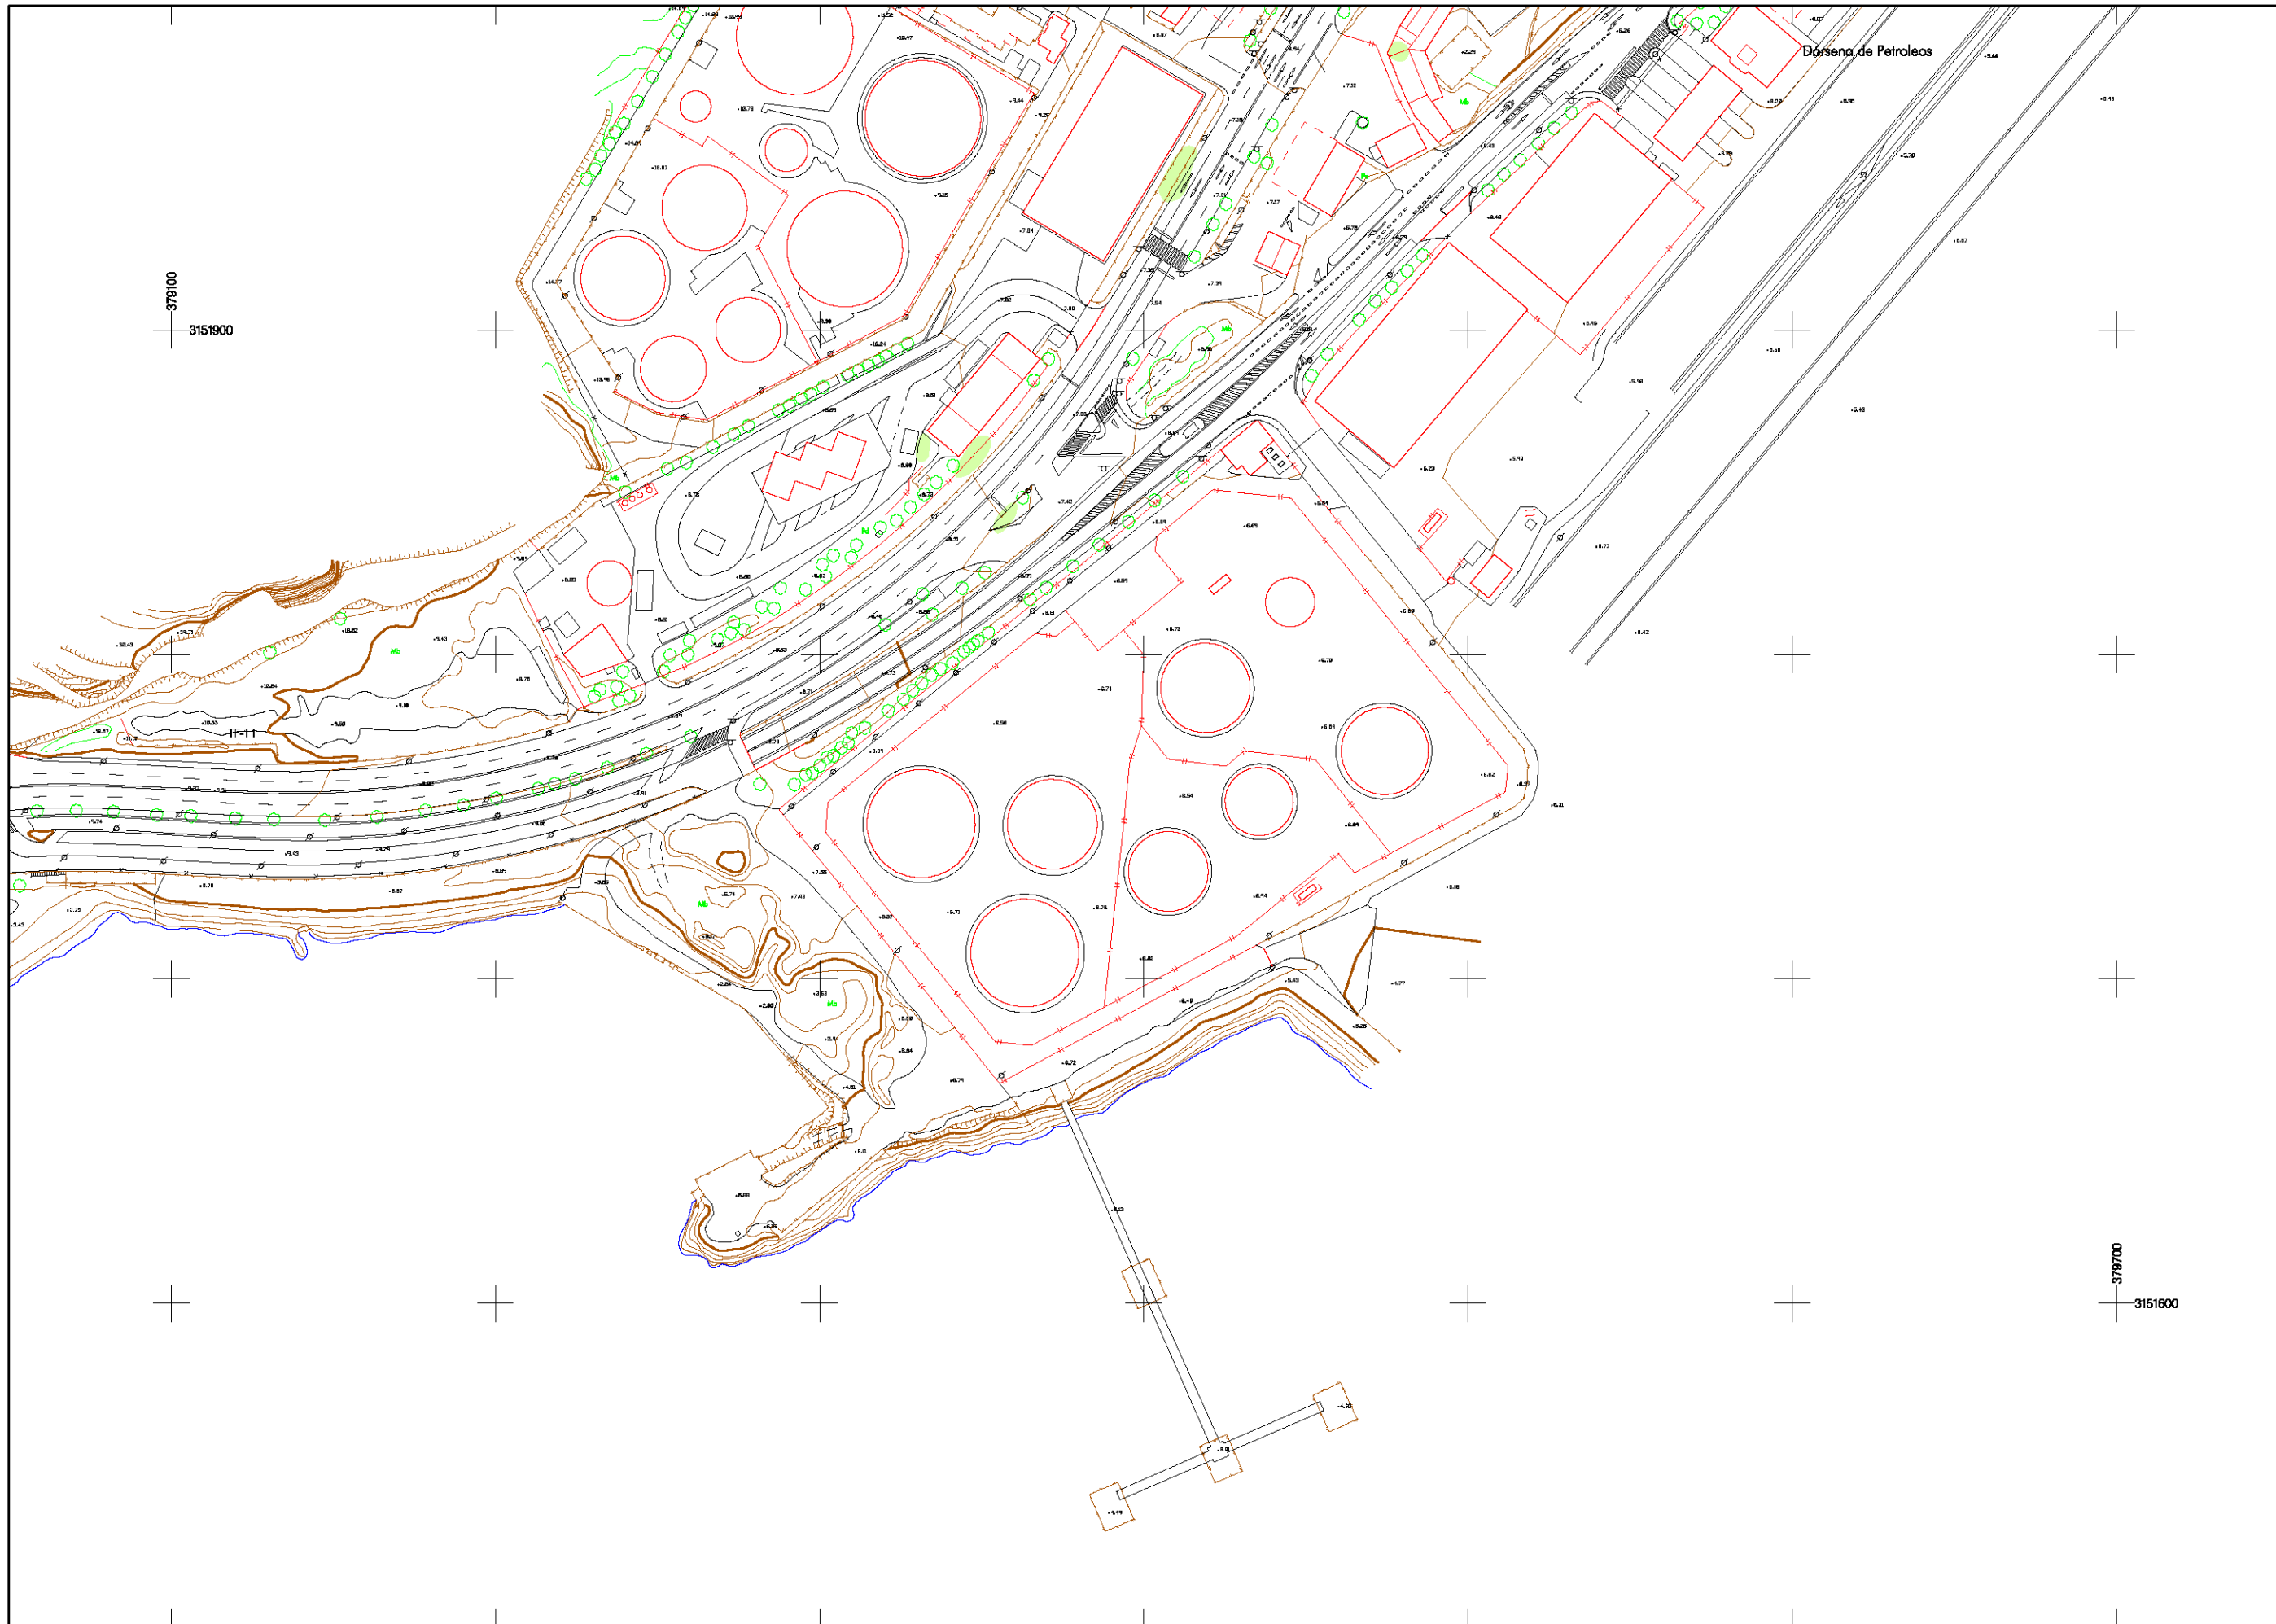


 













CARTOGRAFÍA

Escala: 1:1.000 Originales en A1
Hoja 82 de 93

ena de Petroleos





LEYENDA TEMÁTICA

 -  Curva de nivel fina
-  Curva de nivel maestra
-  Línea de Talud
-  Carretera
-  Camino
-  Río
-  Canal/Acequia
-  Muro, pared o tapia
-  Valla
-  Alambrada
-  Línea /Perímetro de zona de arbolado
-  Edificaciones
-  Línea de FF.CC.
-  Línea telefónica
-  Árbol aislado
-  Límite de parcela
-  Punto de cota
-  Torre eléctrica
-  Poste
-  Farola
-  Señal
-  Mb Monte bajo
-  Tc Terreno cultivo
-  Pr Pradería
-  Er Erial

PLAN TERRITORIAL ESPECIAL
DE ORDENACIÓN DEL SISTEMA VIARIO
DEL ÁREA METROPOLITANA DE TENERIFE

CARTOGRAFÍA

Escala: 1:1.000 Originales en A1
Hoja 83 de 93

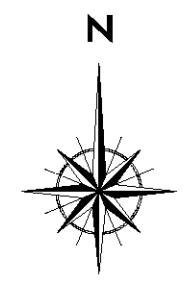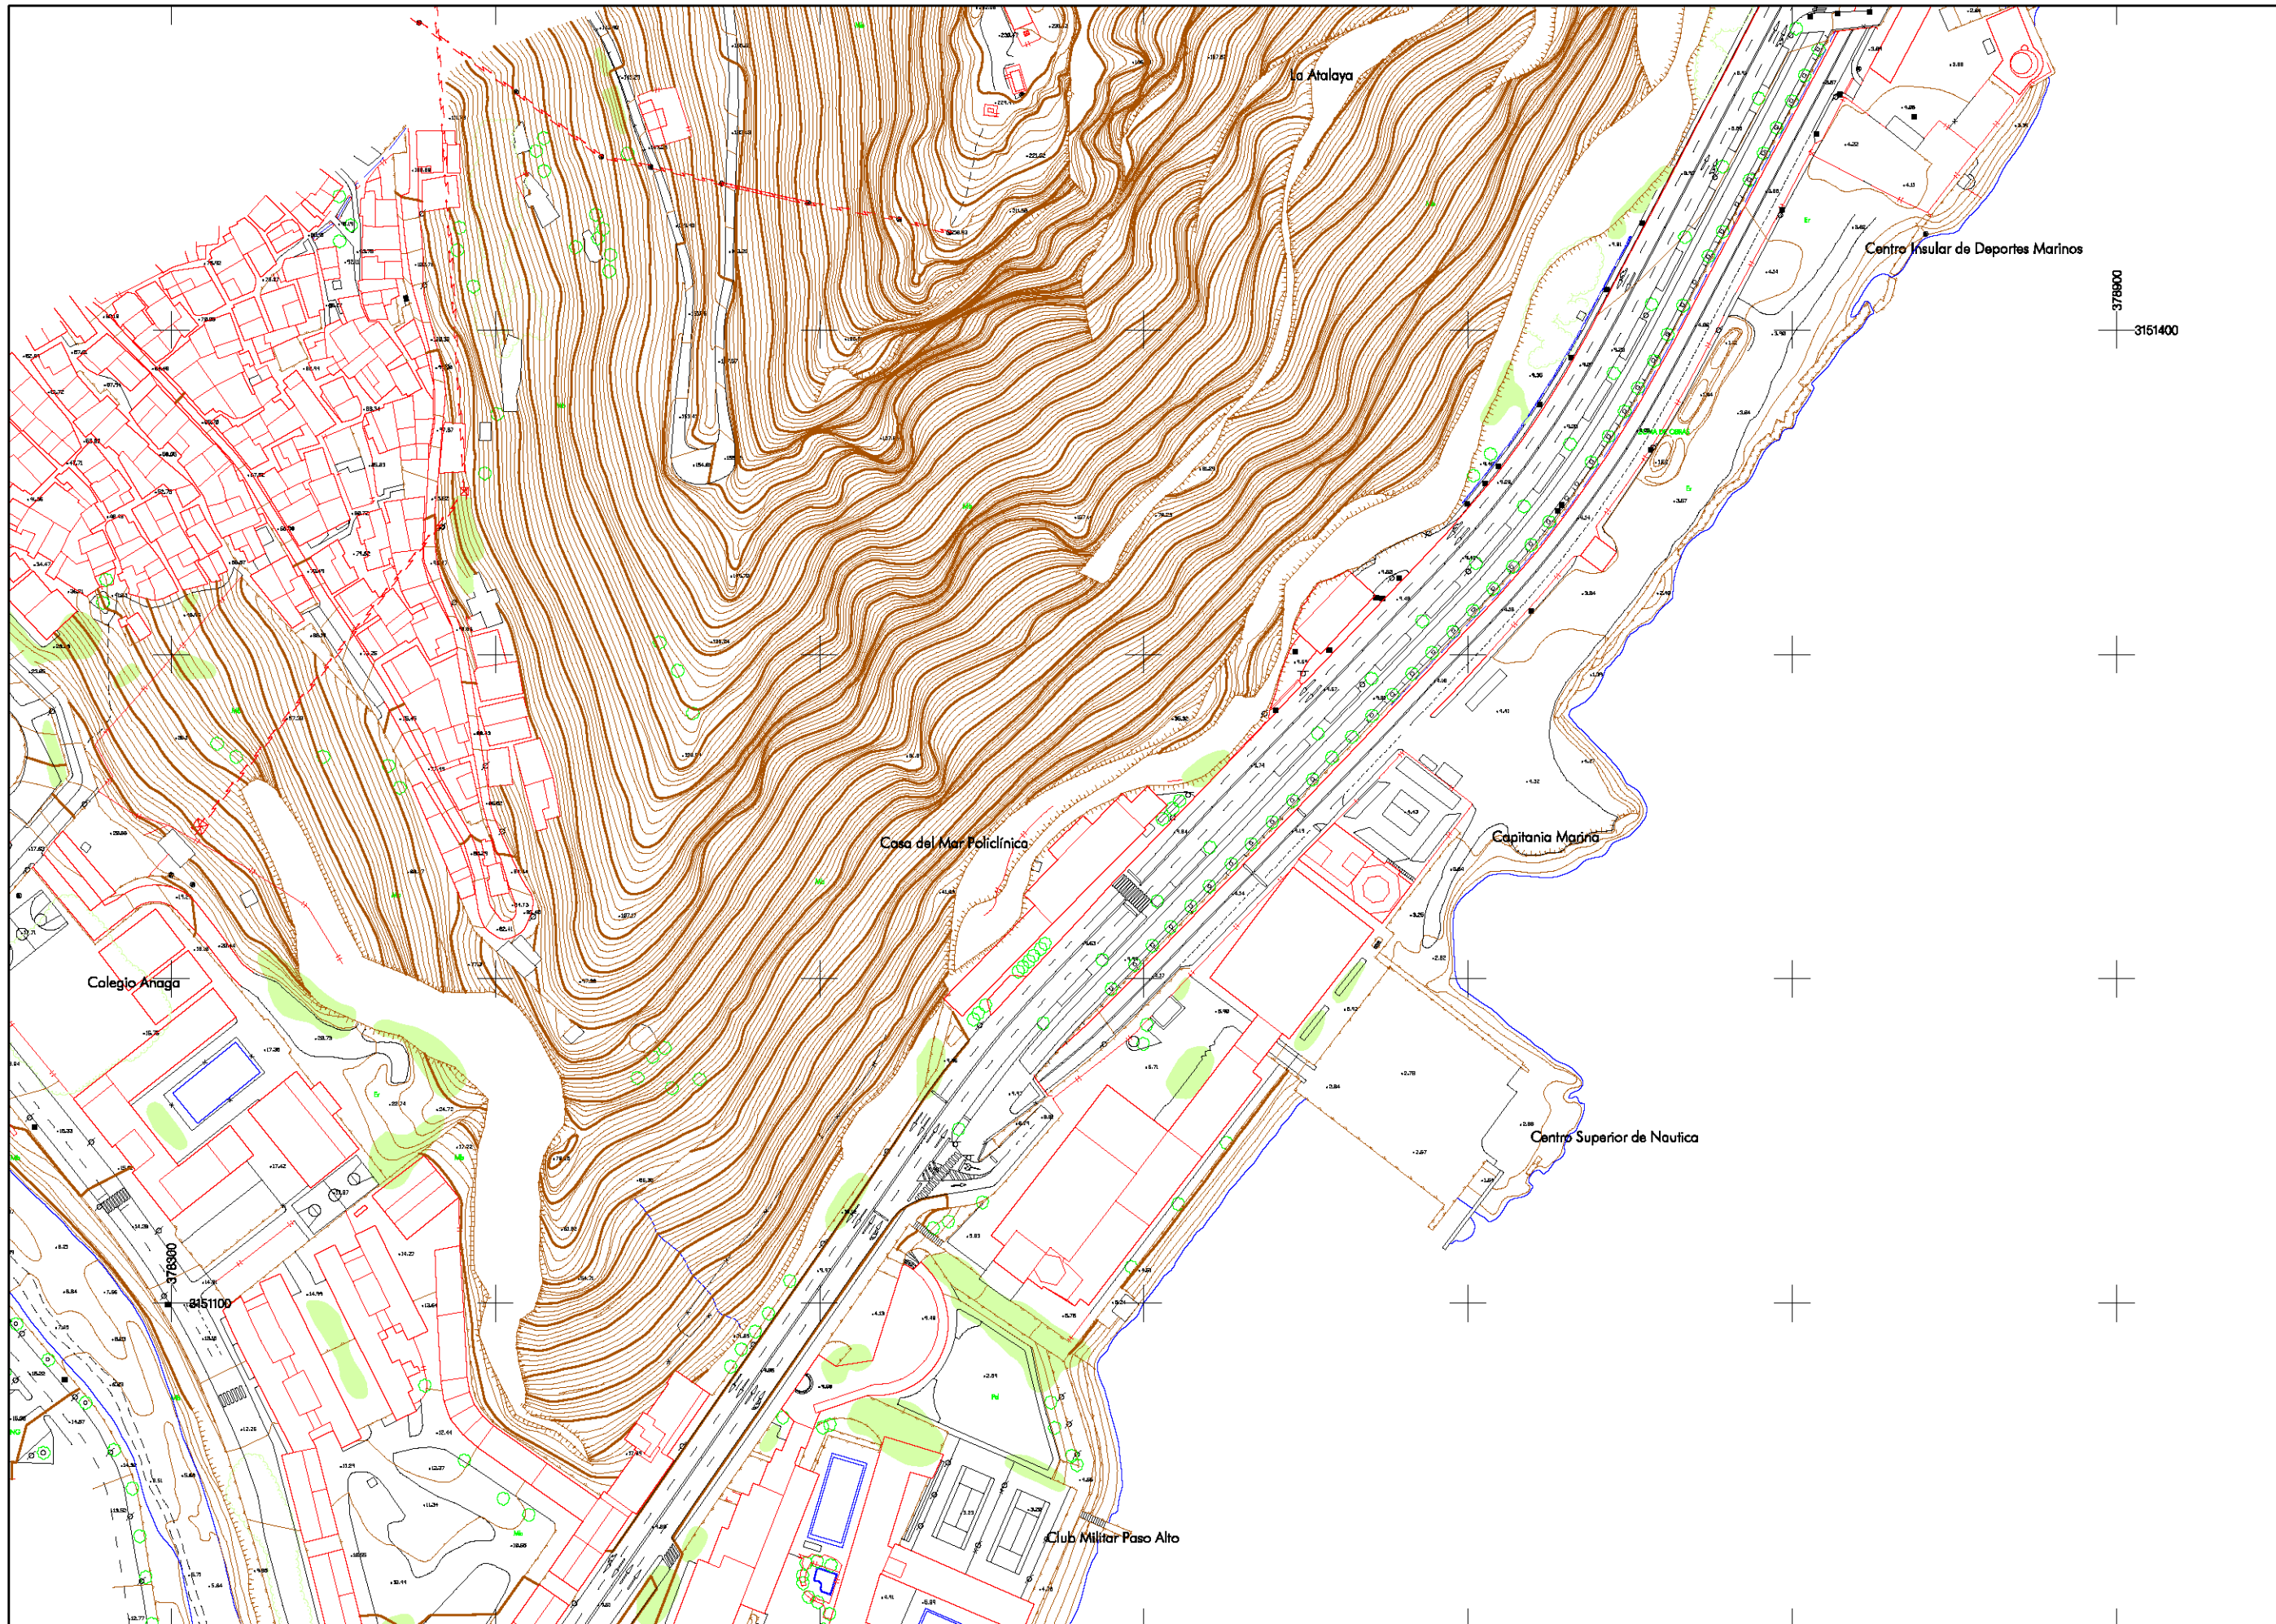



LEYENDA TEMÁTICA

- Curva de nivel fina
- Curva de nivel maestra
- Línea de Talud
- Carretera
- Camino
- Río
- Canal/Acequia
- Muro, pared o tapia
- Valla
- Alambrada
- Línea /Perímetro de zona de arbolado
- Edificaciones
- Línea de FF.CC.
- Línea telefónica
- Árbol aislado
- Límite de parcela
- Punto de cota
- Torre eléctrica
- Poste
- Farola
- Señal
- Mb Monte bajo
- Tc Terreno cultivado
- Pr Pradería
- Er Erial






 


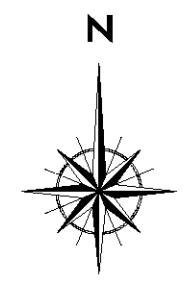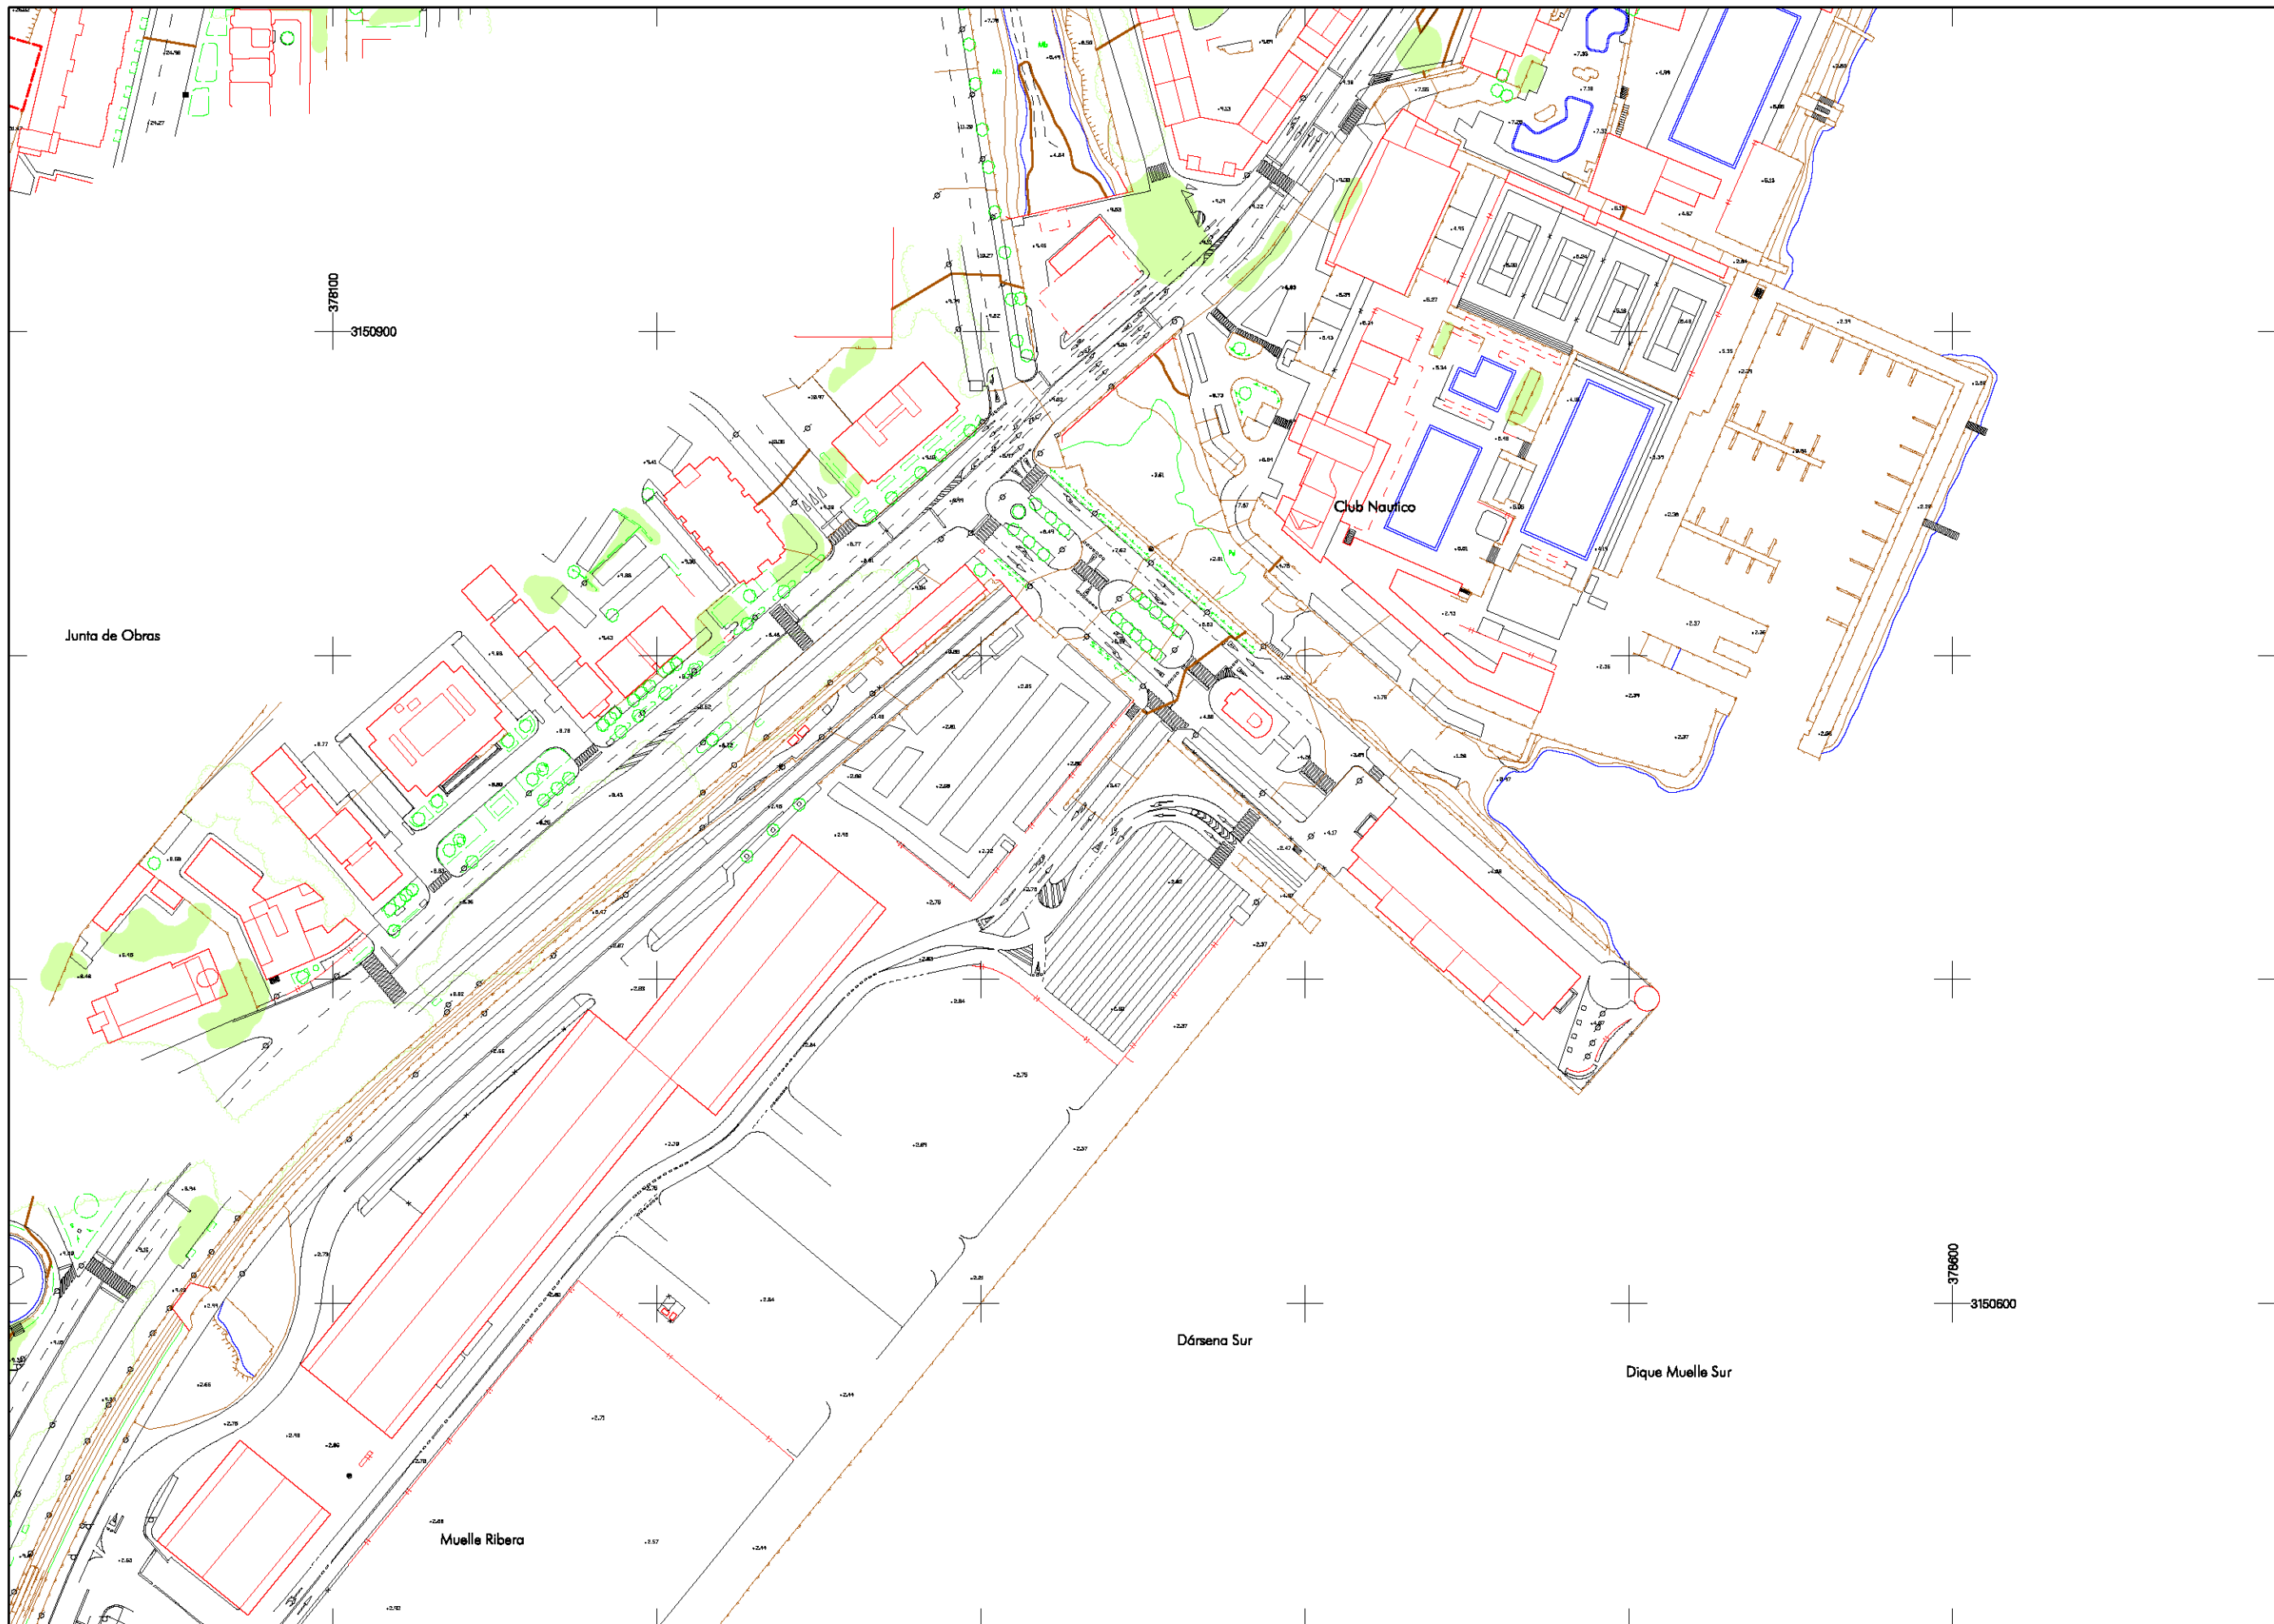


 













PLAN TERRITORIAL ESPECIAL
DE ORDENACIÓN DEL SISTEMA VIARIO
DEL ÁREA METROPOLITANA DE TENERIFE

CARTOGRAFÍA

Escala: 1:1.000 Originales en A1
Hoja 84 de 93





LEYENDA TEMÁTICA

 -  Curva de nivel fina
-  Curva de nivel maestra
-  Línea de Talud
-  Carretera
-  Camino
-  Río
-  Canal/Acequia
-  Muro, pared o tapia
-  Valla
-  Alambrada
-  Línea /Perímetro de zona de arbolado
-  Edificaciones
-  Línea de FF.CC.
-  Línea telefónica
-  Árbol aislado
-  Límite de parcela
-  Punto de cota
-  Torre eléctrica
-  Poste
-  Farola
-  Señal
-  Mb Monte bajo
-  Tc Terreno cultivo
-  Pr Pradería
-  Er Erial






 


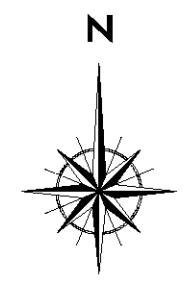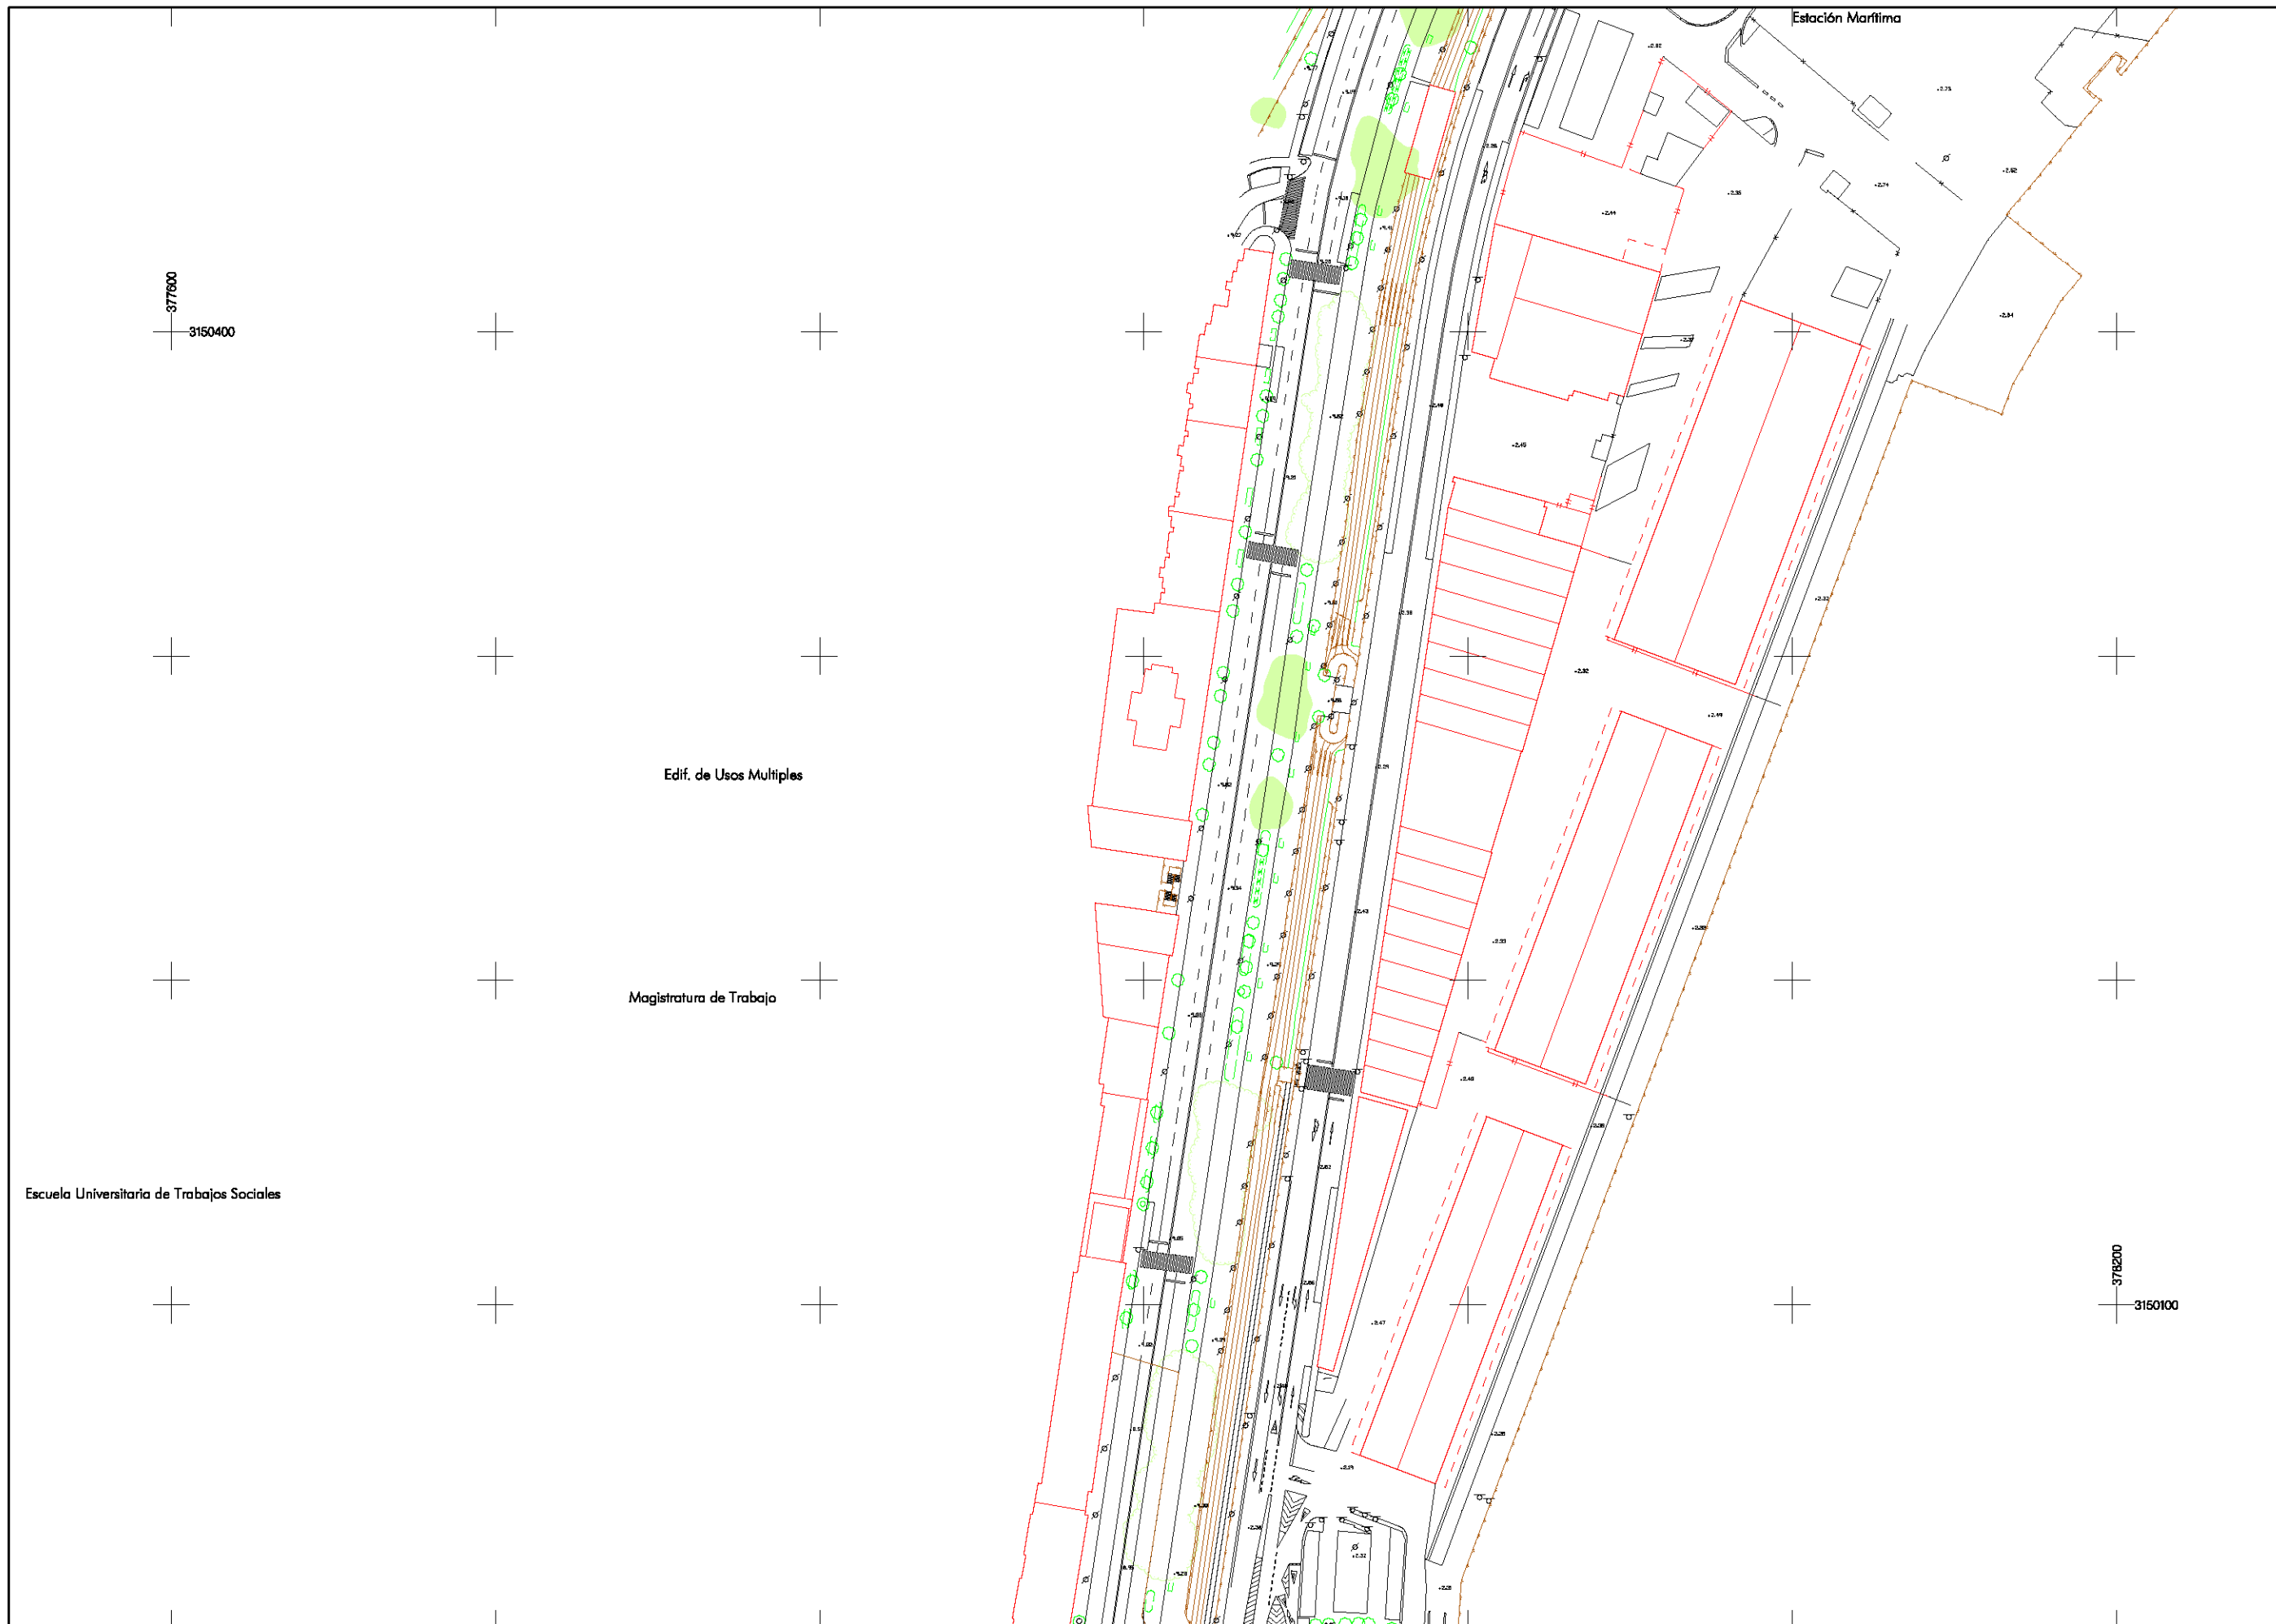


 













PLAN TERRITORIAL ESPECIAL
DE ORDENACIÓN DEL SISTEMA VIARIO
DEL ÁREA METROPOLITANA DE TENERIFE

CARTOGRAFÍA

Escala: 1:1.000 Originales en A1
Hoja 85 de 93





LEYENDA TEMÁTICA

 -  Curva de nivel fina
-  Curva de nivel maestra
-  Línea de Talud
-  Carretera
-  Camino
-  Río
-  Canal/Acequia
-  Muro, pared o tapia
-  Valla
-  Alabrada
-  Línea /Perímetro de zona de arbolado
-  Edificaciones
-  Línea de FF.CC.
-  Línea telefónica
-  Árbol aislado
-  Límite de parcela
-  Punto de cota
-  Torre eléctrica
-  Poste
-  Farola
-  Señal
-  Mb Monte bajo
-  Tc Terreno cultivo
-  Pr Pradería
-  Er Erial

PLAN TERRITORIAL ESPECIAL
DE ORDENACIÓN DEL SISTEMA VIARIO
DEL ÁREA METROPOLITANA DE TENERIFE

CARTOGRAFÍA

Escala: 1:1.000 Originales en A1
Hoja 86 de 93

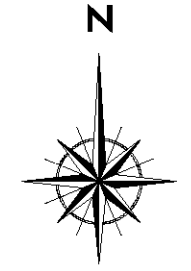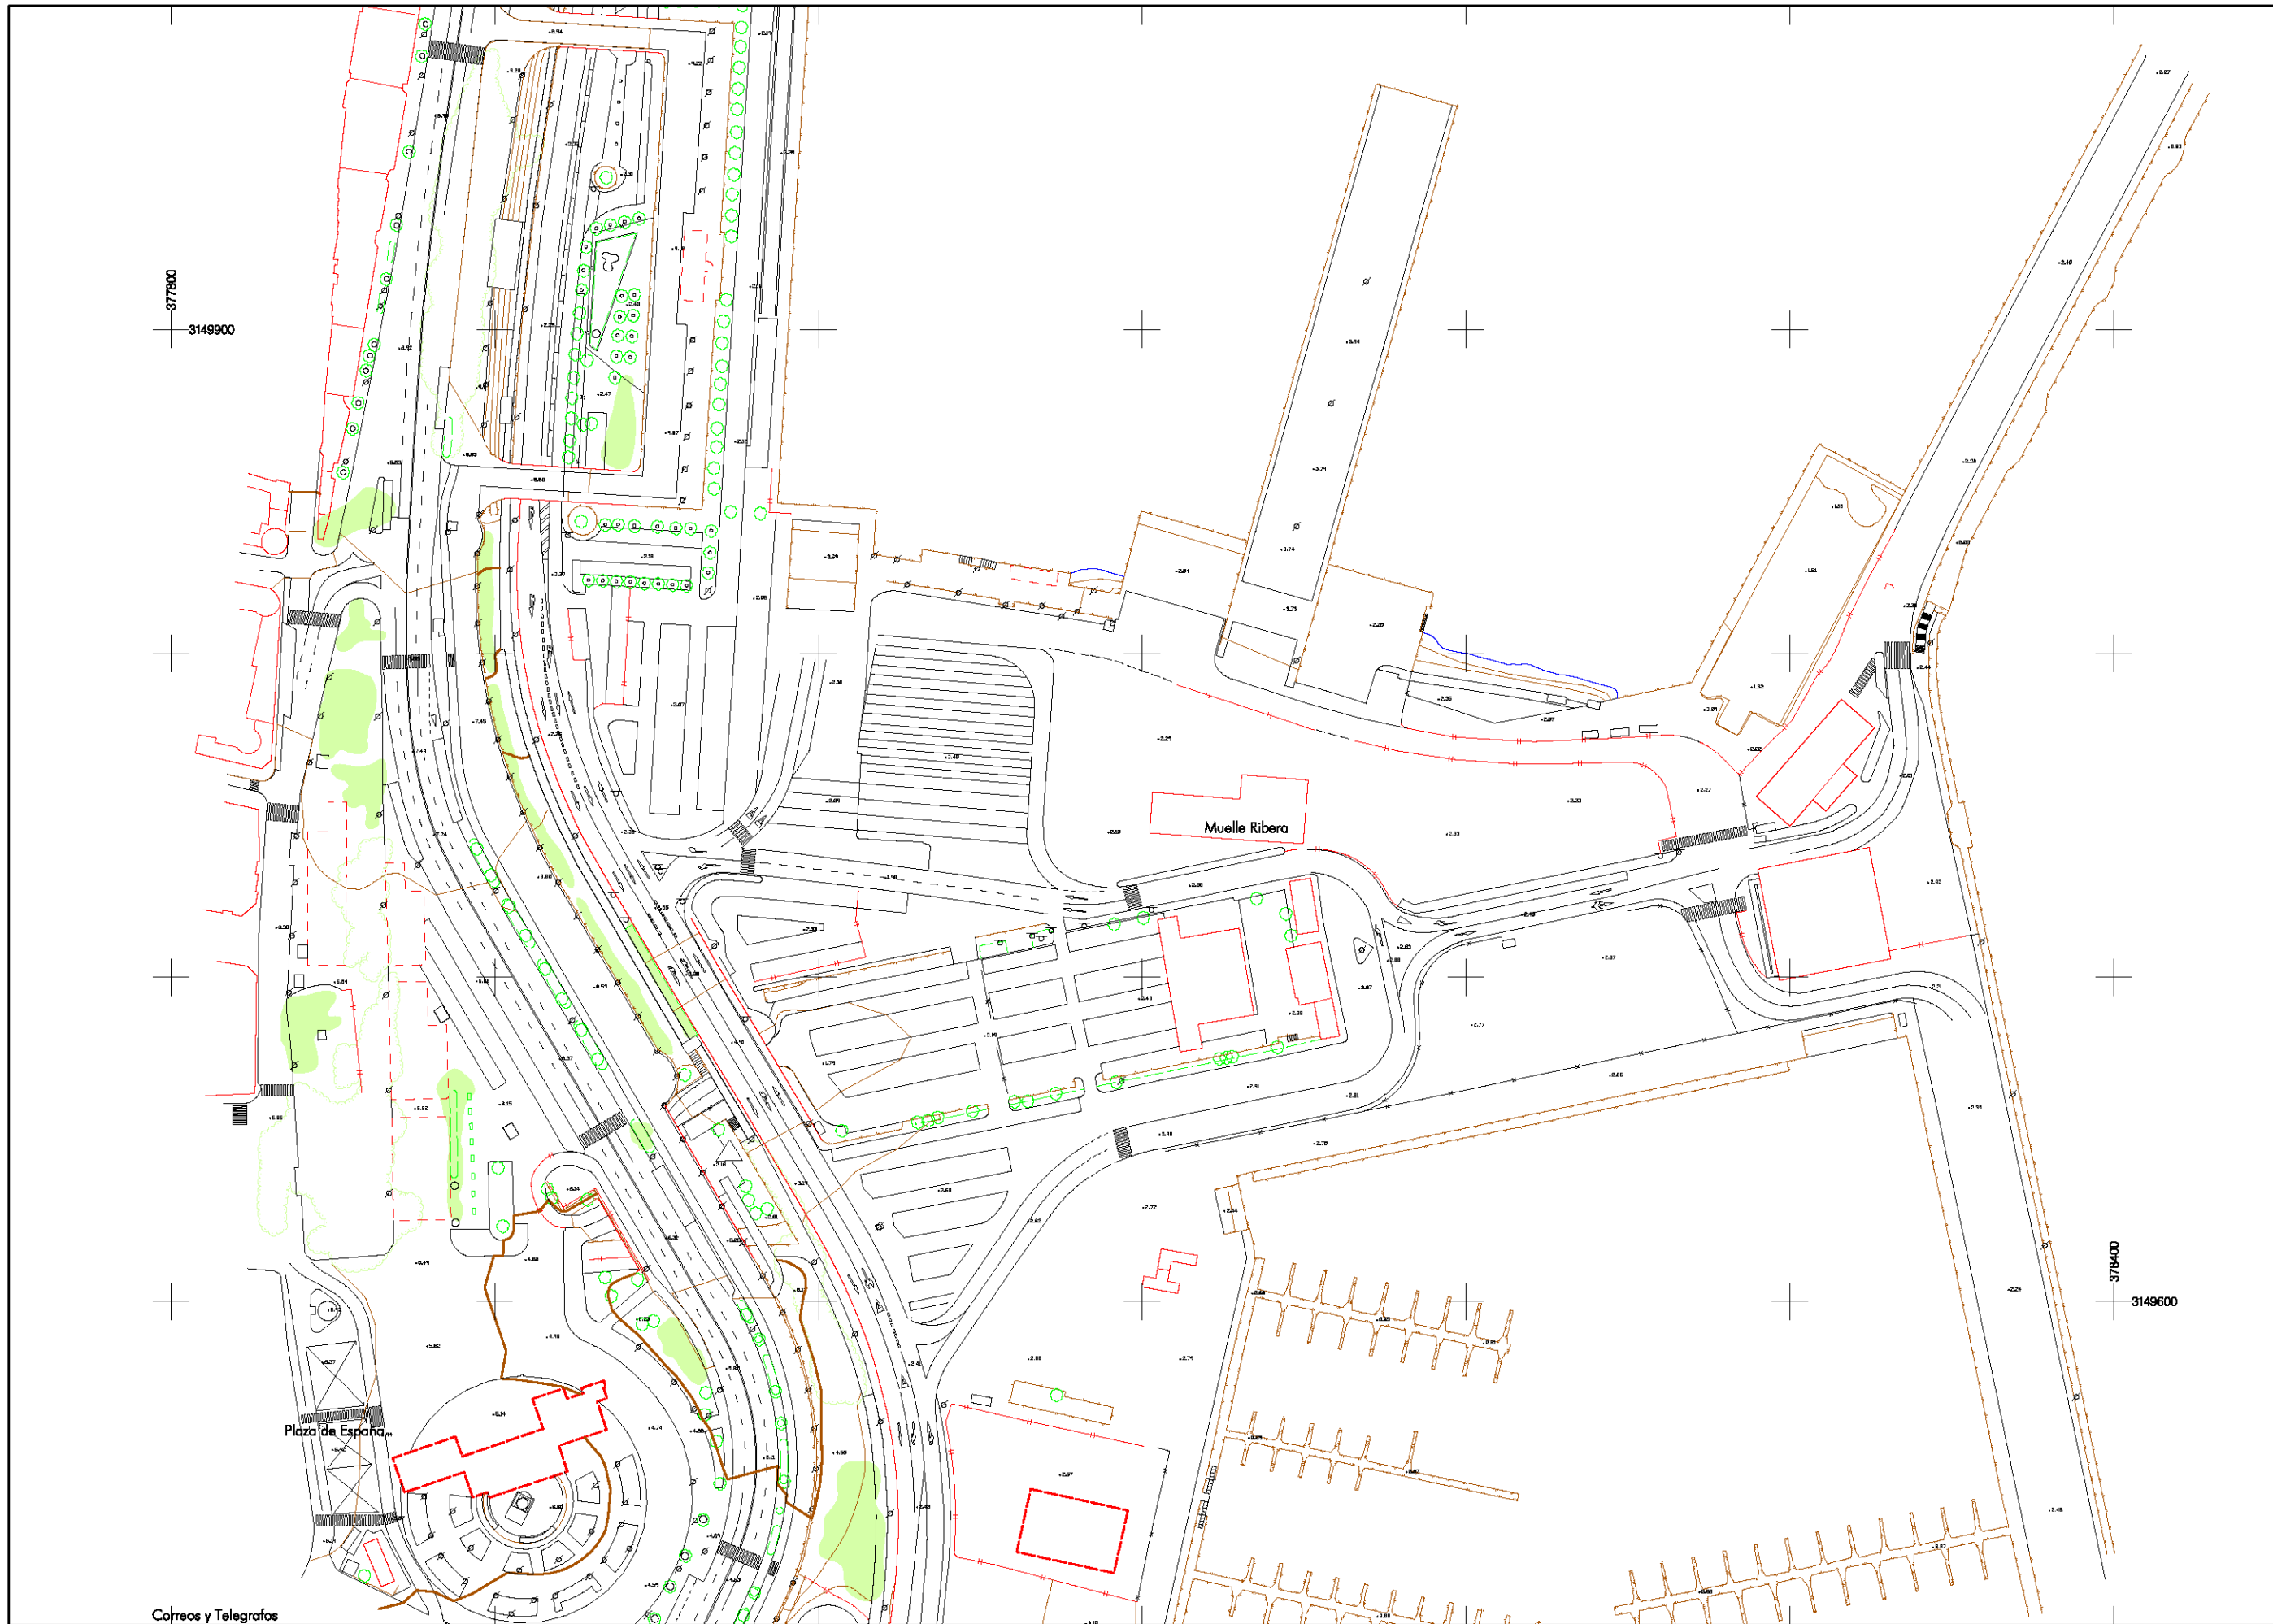

LEYENDA TEMÁTICA


- Curva de nivel fina
- Curva de nivel maestra
- Línea de Talud
- Carretera
- Camino
- Río
- Canal/Acequia
- Muro, pared o tapia
- Valla
- Alambrada
- Línea /Perímetro de zona de arbolado
- Edificaciones
- Línea de FF.CC.
- Línea telefónica
- Árbol aislado
- Límite de parcela
- + Punto de cota
- ⊠ Torre eléctrica
- ⊙ Poste
- ⊗ Farola
- ⊖ Señal
- Mb Monte bajo
- Tc Terreno cultivo
- Pr Pradería
- Er Erial

PLAN TERRITORIAL ESPECIAL
DE ORDENACIÓN DEL SISTEMA VIARIO
DEL ÁREA METROPOLITANA DE TENERIFE






 


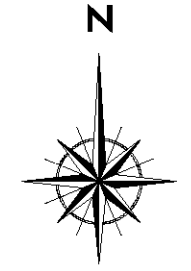


 













CARTOGRAFÍA

Escala: 1:1.000 Originales en A1
Hoja 87 de 93

Correos y Telégrafos





LEYENDA TEMÁTICA

 -  Curva de nivel fina
-  Curva de nivel maestra
-  Línea de Talud
-  Carretera
-  Camino
-  Río
-  Canal/Acequia
-  Muro, pared o tapia
-  Valla
-  Alambrada
-  Línea /Perímetro de zona de arbolado
-  Edificaciones
-  Línea de FF.CC.
-  Línea telefónica
-  Árbol aislado
-  Límite de parcela
-  Punto de cota
-  Torre eléctrica
-  Poste
-  Farola
-  Señal
-  Mb Monte bajo
-  Tc Terreno cultivo
-  Pr Pradería
-  Er Erial






 


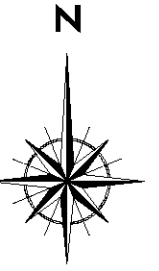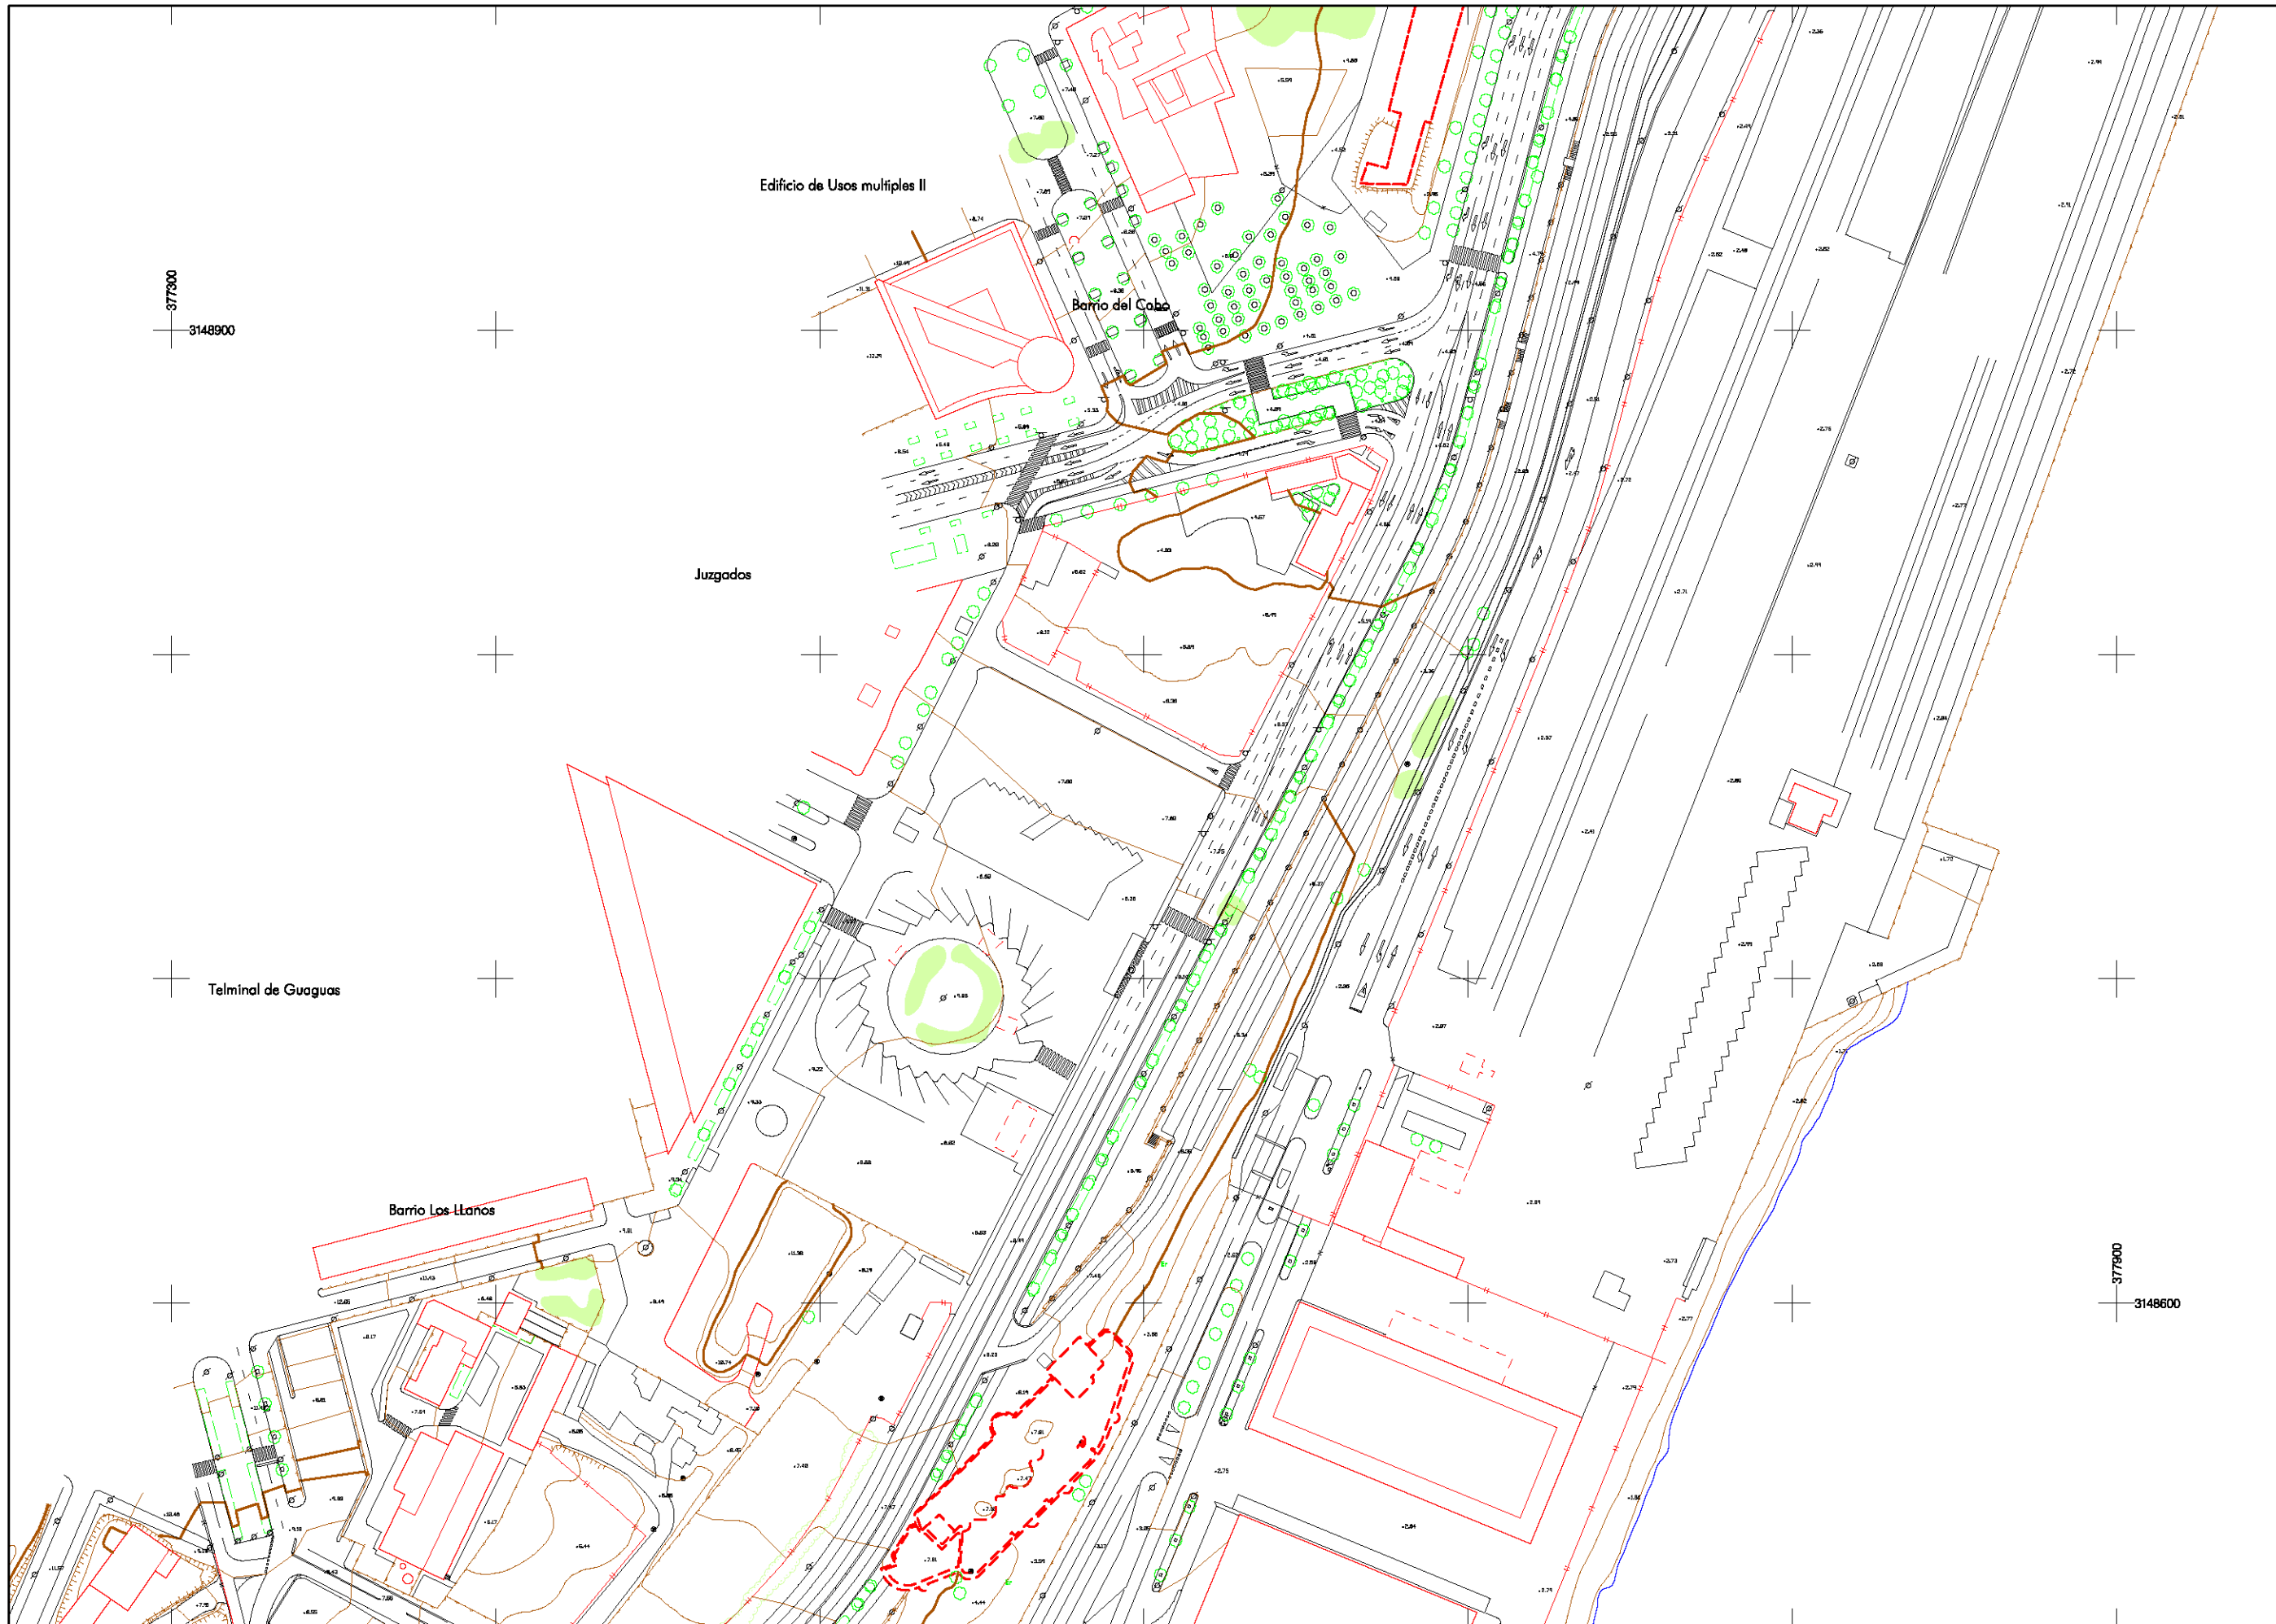


 













PLAN TERRITORIAL ESPECIAL
DE ORDENACIÓN DEL SISTEMA VIARIO
DEL ÁREA METROPOLITANA DE TENERIFE

CARTOGRAFÍA

Escala: 1:1.000 Originales en A1
Hoja 88 de 93





LEYENDA TEMÁTICA

 -  Curva de nivel fina
-  Curva de nivel maestra
-  Línea de Talud
-  Carretera
-  Camino
-  Río
-  Canal/Acequia
-  Muro, pared o tapia
-  Valla
-  Alambrada
-  Línea /Perímetro de zona de arbolado
-  Edificaciones
-  Línea de FF.CC.
-  Línea telefónica
-  Árbol aislado
-  Límite de parcela
-  Punto de cota
-  Torre eléctrica
-  Poste
-  Farola
-  Señal
-  Mb Monte bajo
-  Tc Terreno cultivo
-  Pr Pradería
-  Er Erial

PLAN TERRITORIAL ESPECIAL
DE ORDENACIÓN DEL SISTEMA VIARIO
DEL ÁREA METROPOLITANA DE TENERIFE

CARTOGRAFÍA

Escala: 1:1.000 Originales en A1
Hoja 89 de 93

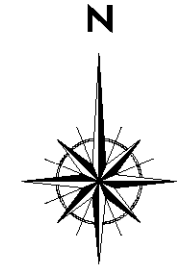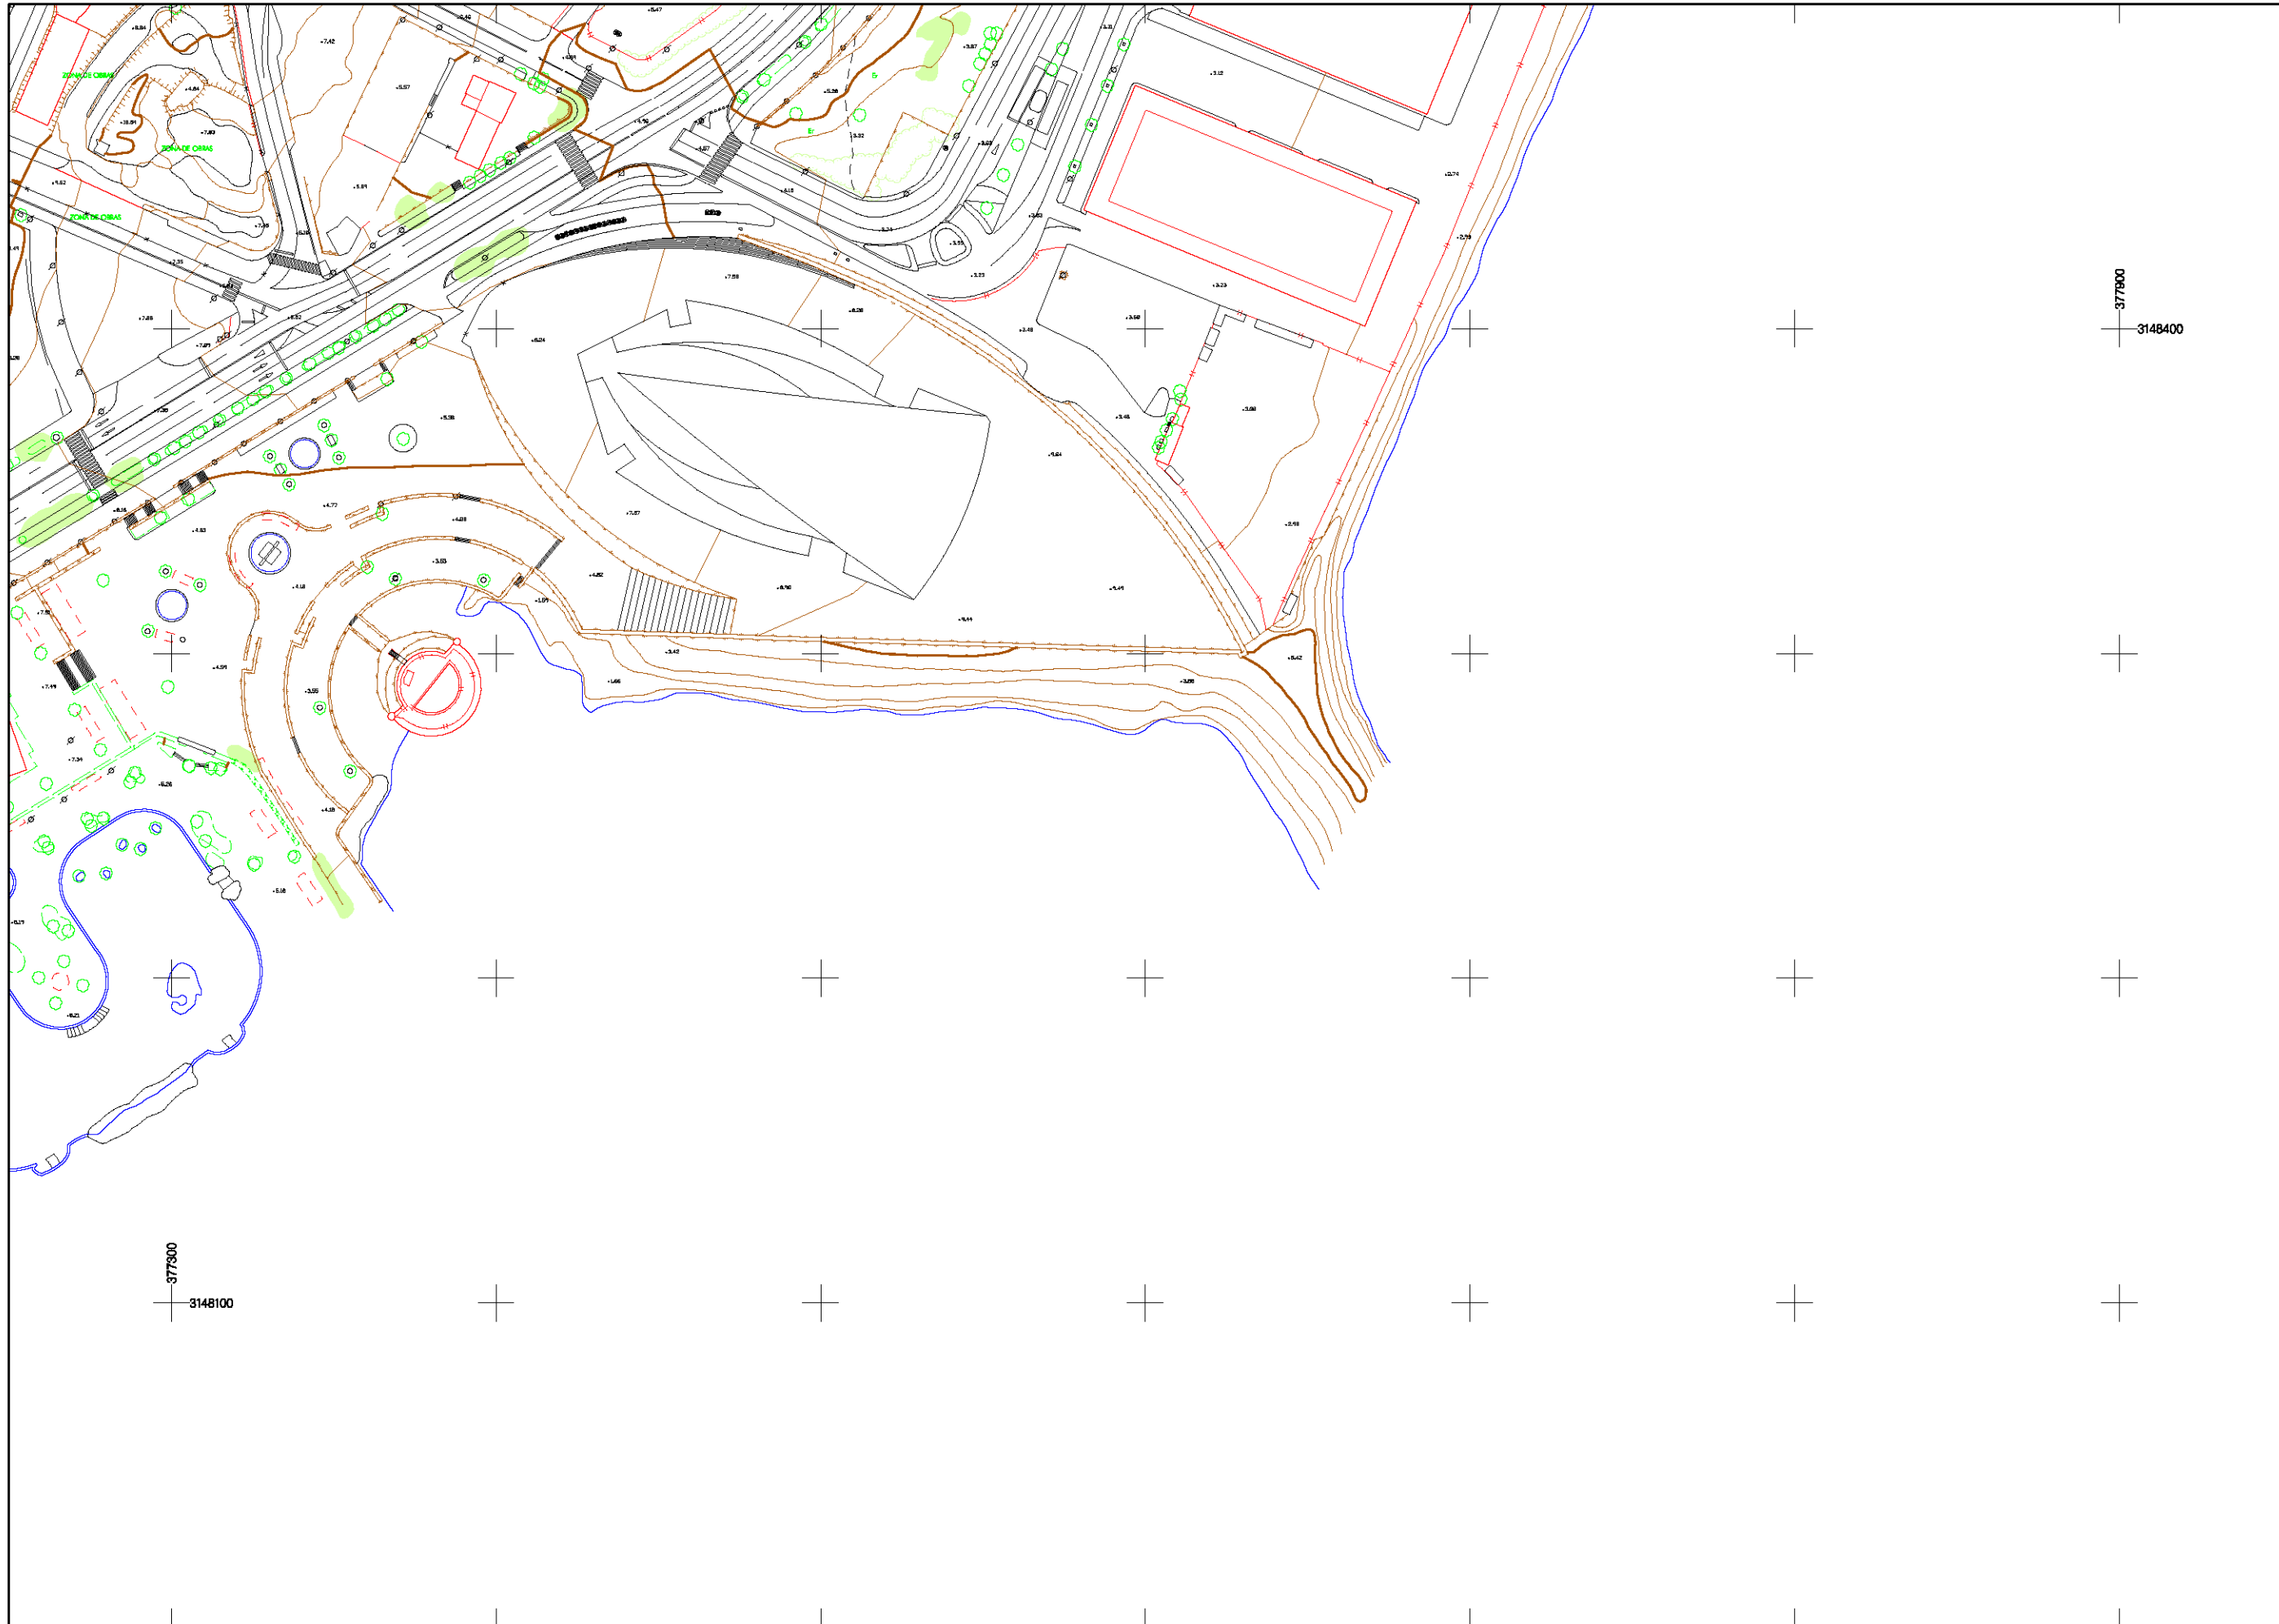



LEYENDA TEMÁTICA

- Curva de nivel fina
 - Curva de nivel maestra
 - Línea de Talud
 - Carretera
 - Camino
 - Río
 - Canal/Acequia
 - Muro, pared o tapia
 - Valla
 - Alambrada
 - Línea /Perímetro de zona de arbolado
 - Edificaciones
 - Línea de FF.CC.
 - Línea telefónica
 - Árbol aislado
 - Límite de parcela
 - Punto de cota
 - Torre eléctrica
 - Poste
 - Farola
 - Señal
- Mb Monte bajo Tc Terreno cultivo
Pr Pradería Er Erial

PLAN TERRITORIAL ESPECIAL
DE ORDENACIÓN DEL SISTEMA VIARIO
DEL ÁREA METROPOLITANA DE TENERIFE

CARTOGRAFÍA

Escala: 1:1.000 Originales en A1
Hoja 90 de 93

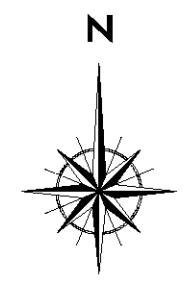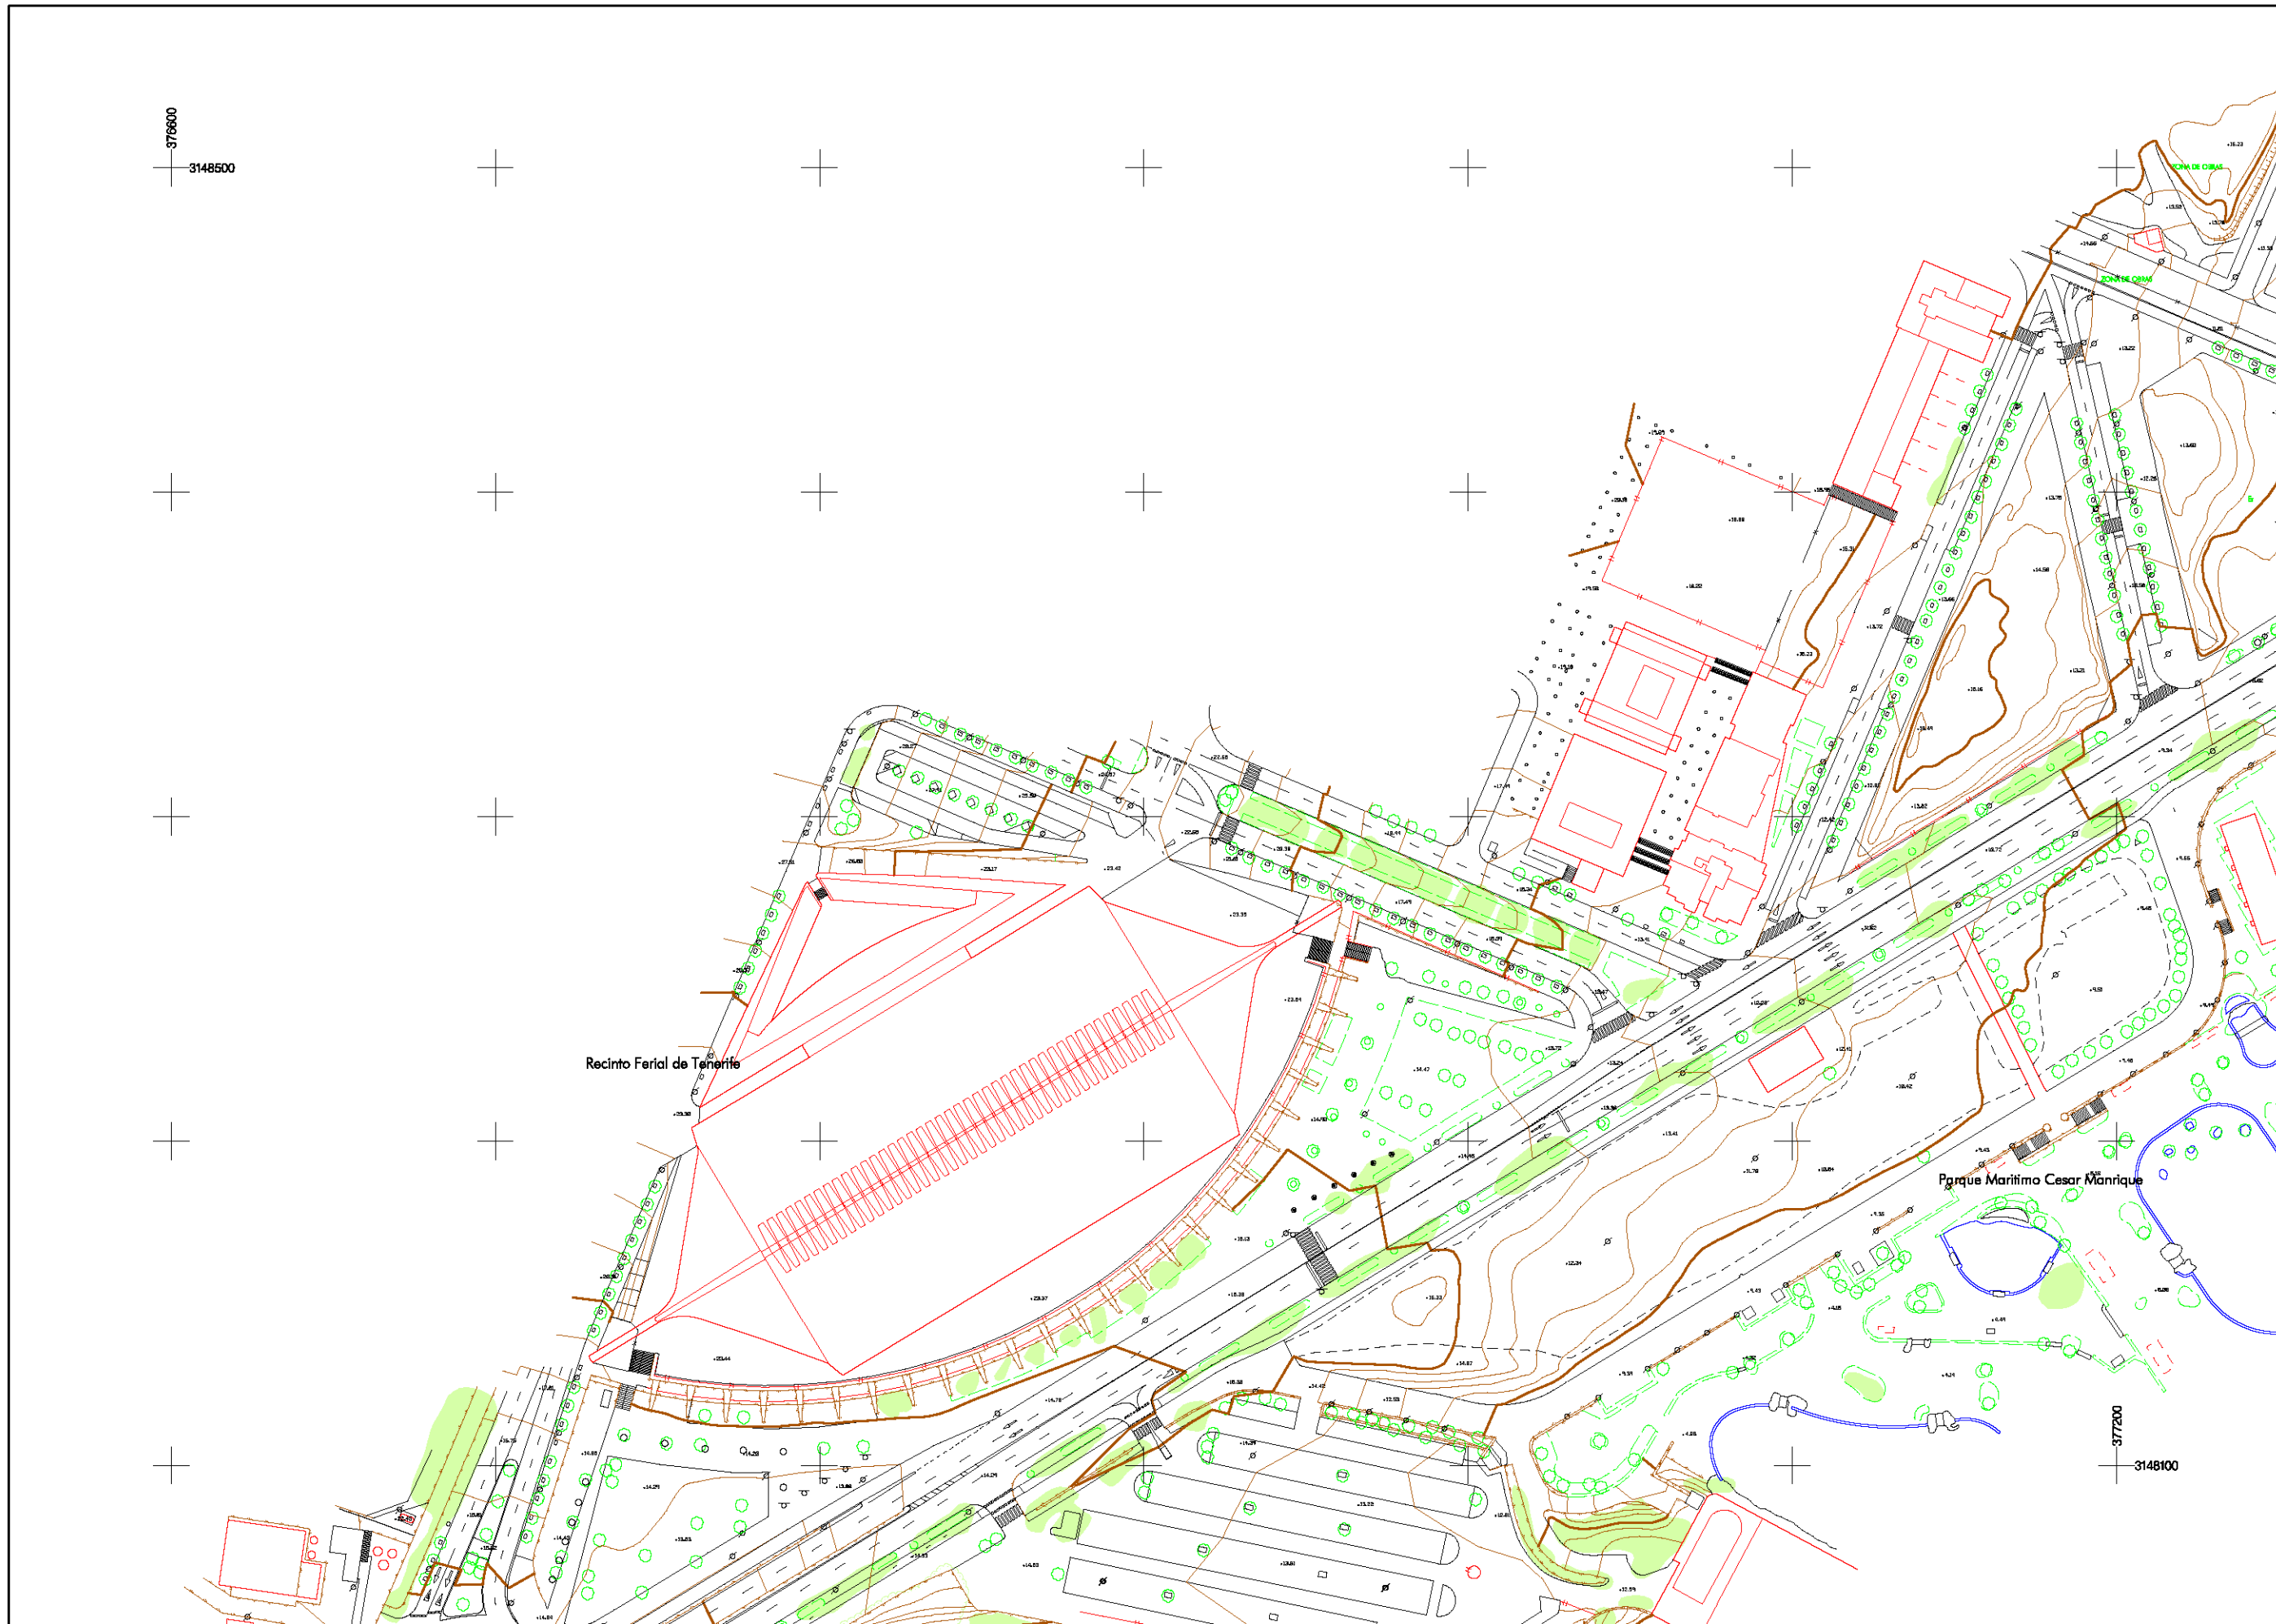



LEYENDA TEMÁTICA

- Curva de nivel fina
- Curva de nivel maestra
- Línea de Talud
- Carretera
- Camino
- Río
- Canal/Acequia
- Muro, pared o tapia
- Valla
- Alambrada
- Línea /Perímetro de zona de arbolado
- Edificaciones
- Línea de FF.CC.
- Línea telefónica
- Árbol aislado
- Límite de parcela
- Punto de cota
- Torre eléctrica
- Poste
- Farola
- Señal
- Mb Monte bajo
- Pr Pradería
- Tc Terreno cultivado
- Er Erial







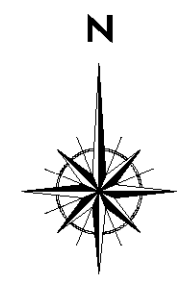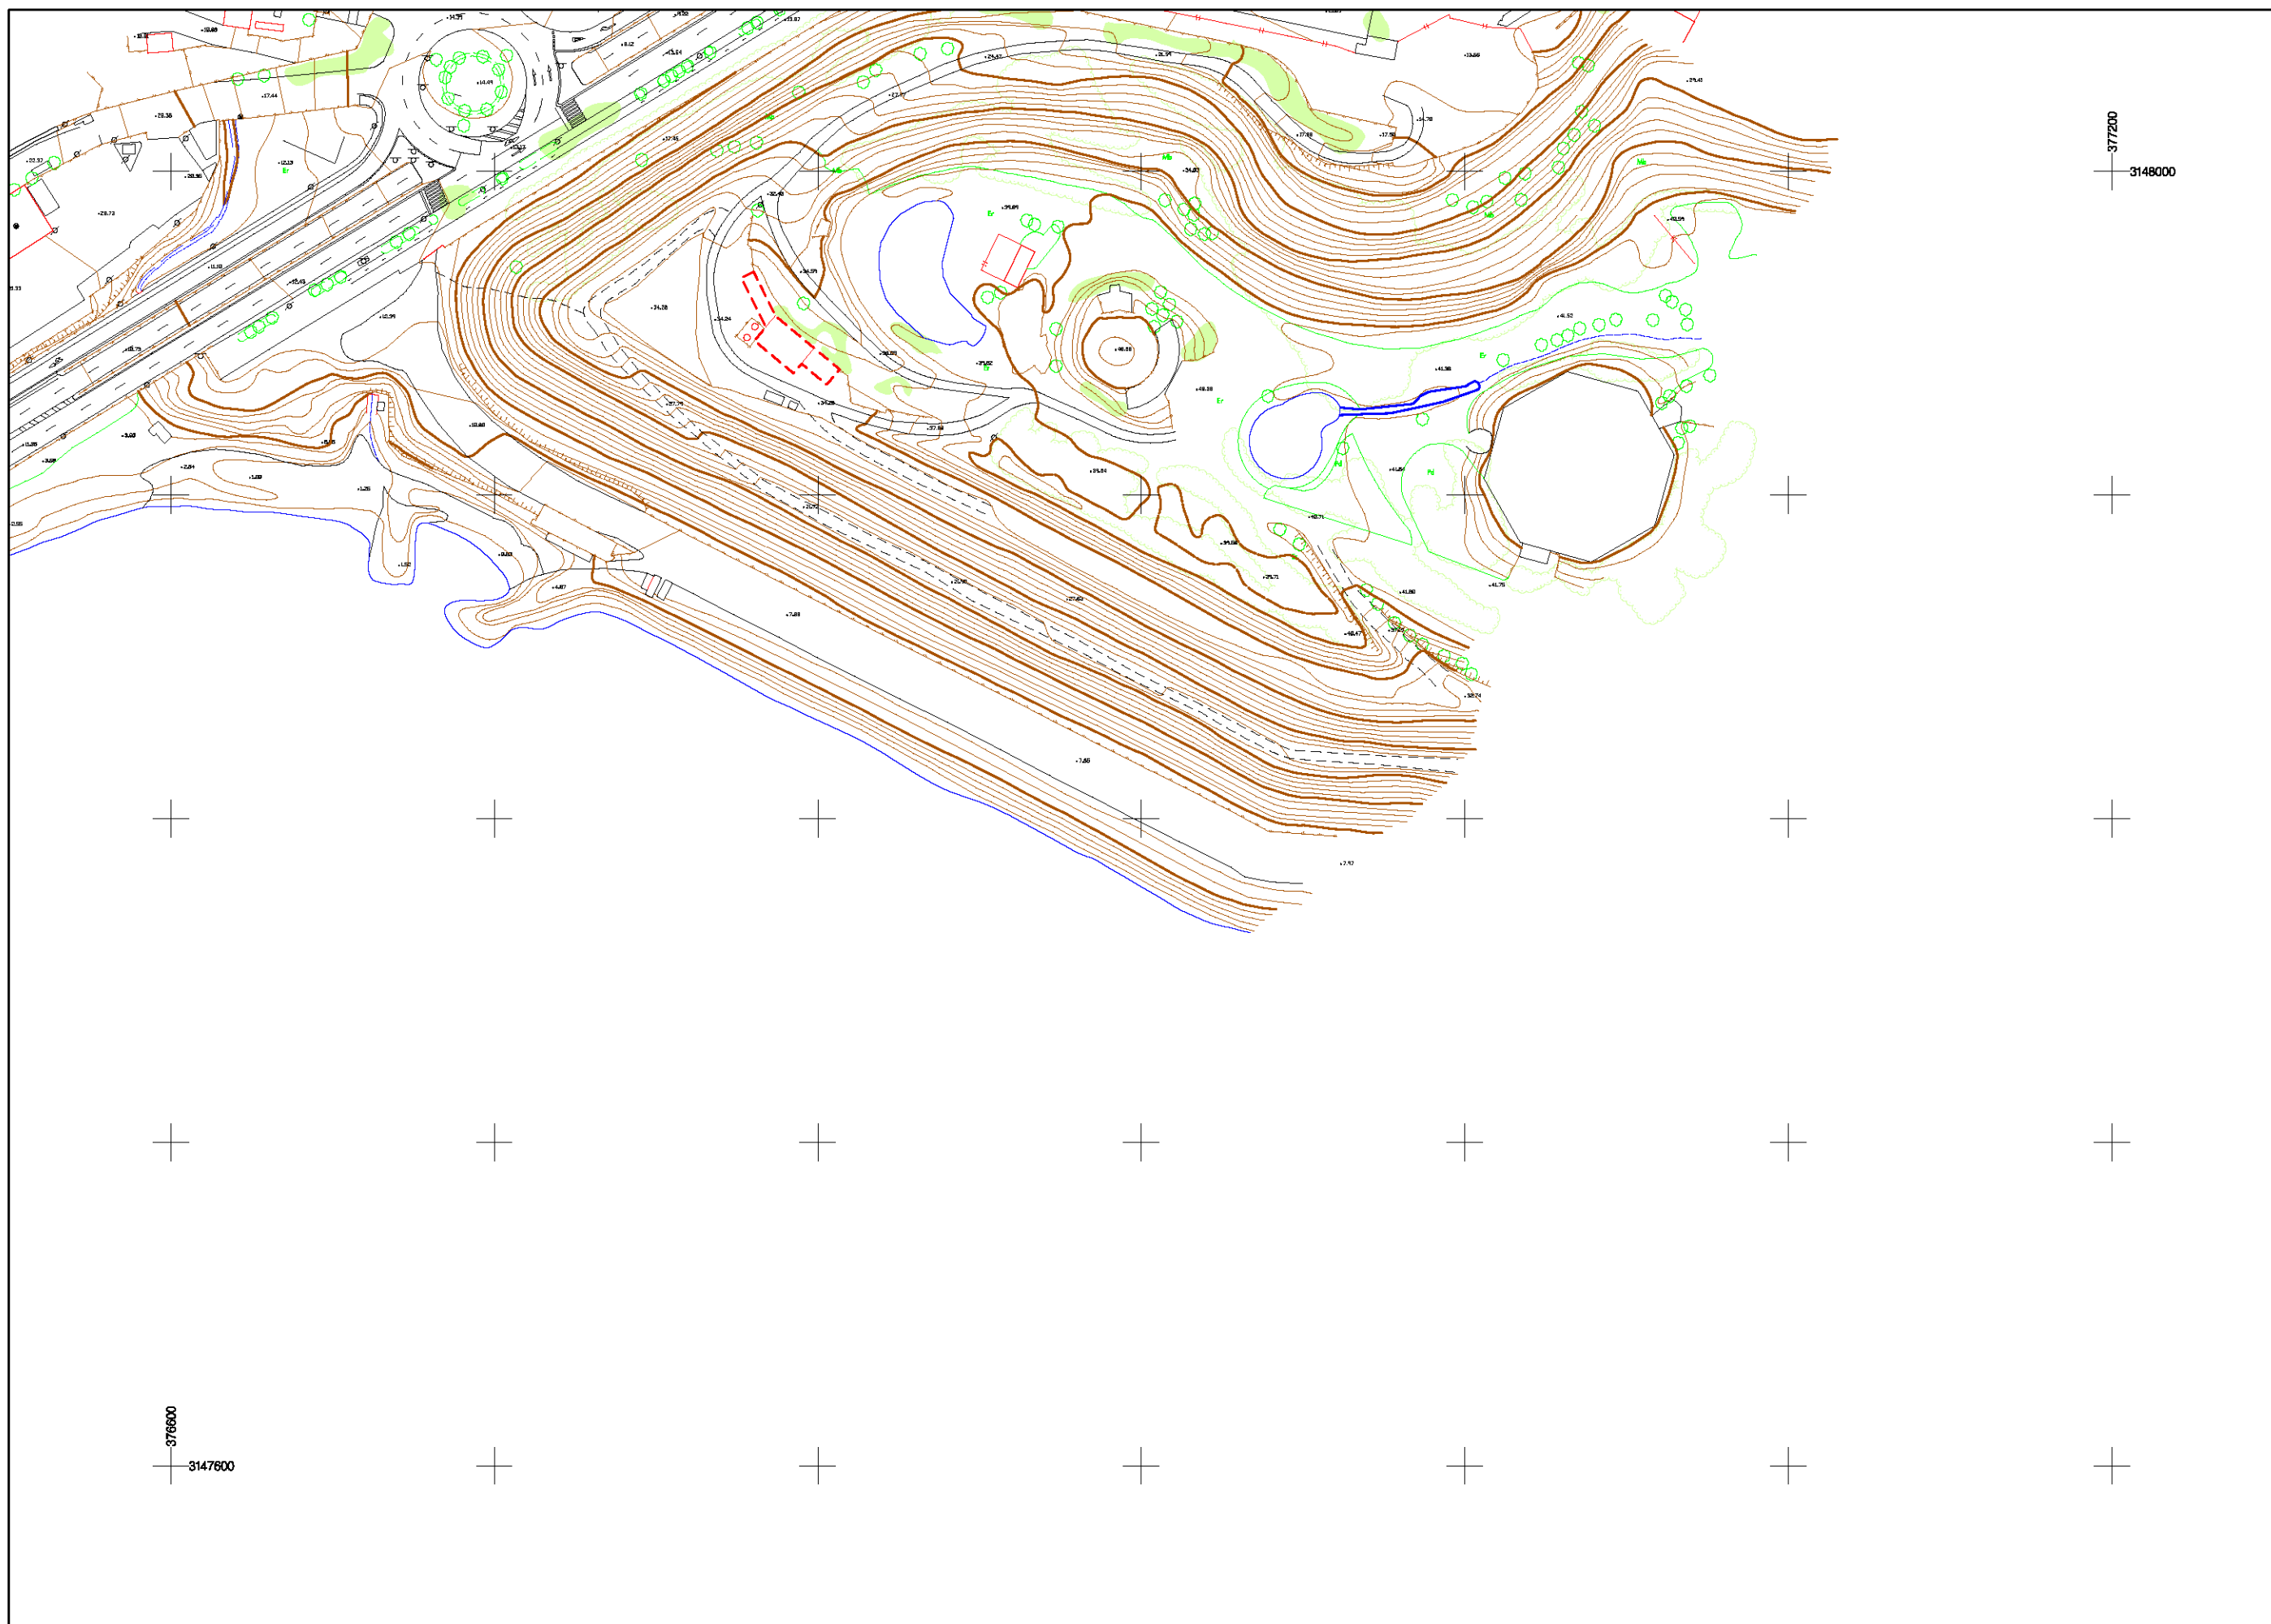




 







 





PLAN TERRITORIAL ESPECIAL
DE ORDENACIÓN DEL SISTEMA VIARIO
DEL ÁREA METROPOLITANA DE TENERIFE

CARTOGRAFÍA

Escala: 1:1.000 Originales en A1
Hoja 91 de 93



LEYENDA TEMÁTICA

 -  Curva de nivel fina
-  Curva de nivel maestra
-  Línea de Talud
-  Carretera
-  Camino
-  Río
-  Canal/Acequia
-  Muro, pared o tapia
-  Valla
-  Alambrada
-  Línea /Perímetro de zona de arbolado
-  Edificaciones
-  Línea de FF.CC.
-  Línea telefónica
-  Árbol aislado
-  Límite de parcela
-  Punto de cota
-  Torre eléctrica
-  Poste
-  Farola
-  Señal
-  Monte bajo
-  Terreno cultivo
-  Pradería
-  Erial

PLAN TERRITORIAL ESPECIAL
DE ORDENACIÓN DEL SISTEMA VIARIO
DEL ÁREA METROPOLITANA DE TENERIFE


CARTOGRAFÍA

Escala: 1:1.000 Originales en A1
Hoja 92 de 93








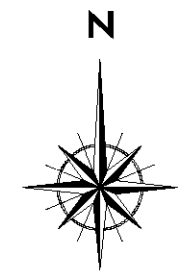







 









375600
3148000



376500
3147600



LEYENDA TEMÁTICA

 -  Curva de nivel fina
-  Curva de nivel maestra
-  Línea de Talud
-  Carretera
-  Camino
-  Río
-  Canal/Acequia
-  Muro, pared o tapia
-  Valla
-  Alambrada
-  Línea /Perímetro de zona de arbolado
-  Edificaciones
-  Línea de FF.CC.
-  Línea telefónica
-  Árbol aislado
-  Límite de parcela
-  Punto de cota
-  Torre eléctrica
-  Poste
-  Farola
-  Señal
-  Mb Monte bajo
-  Tc Terreno cultivado
-  Pr Pradería
-  Er Erial

PLAN TERRITORIAL ESPECIAL
DE ORDENACIÓN DEL SISTEMA VIARIO
DEL ÁREA METROPOLITANA DE TENERIFE

CARTOGRAFÍA

Escala: 1:1.000 Originales en A1
Hoja 93 de 93