

LEYENDA


PLAN TERRITORIAL ESPECIAL
DE ORDENACIÓN DEL SISTEMA
VIARIO DEL ÁREA METROPOLITANA
DE TENERIFE

Gobierno de Canarias
Consejería de Infraestructuras,
Transportes y Vivienda

EQUIPO TÉCNICO REDACTOR:
AXXI

o: 1:4.000
Original en A2

NORMATIVA
ANILLO DE LA LAGUNA
PLANTA DE SECCIONES

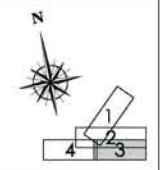

LEYENDA

PLAN TERRITORIAL ESPECIAL
DE ORDENACIÓN DEL SISTEMA
VIARIO DEL ÁREA METROPOLITANA
DE TENERIFE

Gobierno de Canarias
Comisaría de Infraestructuras,
Transportes y Vivienda

EQUIPO TÉCNICO REDACTOR:
A XXI

n.º 1488
Ogpo/01-A2

NORMATIVA
ÁNEJO DE LA LAGUNA
PLANTA DE SECCIONES



N

LEYENDA

PLAN TERRITORIAL ESPECIAL
DE ORDENACIÓN DEL SISTEMA
VIARIO DEL ÁREA METROPOLITANA
DE TENERIFE


Gobierno de Canarias
Departamento de Infraestructuras,
Transporte y Vivienda

EQUIPO TÉCNICO REDACTOR:
PAIXU


1:1.4000
Original en A2

NORMATIVA
ANILLO DE LA LAGUNA
PLANTA DE SECCIONES

Hoja 4 de 4 Adj. 2.006

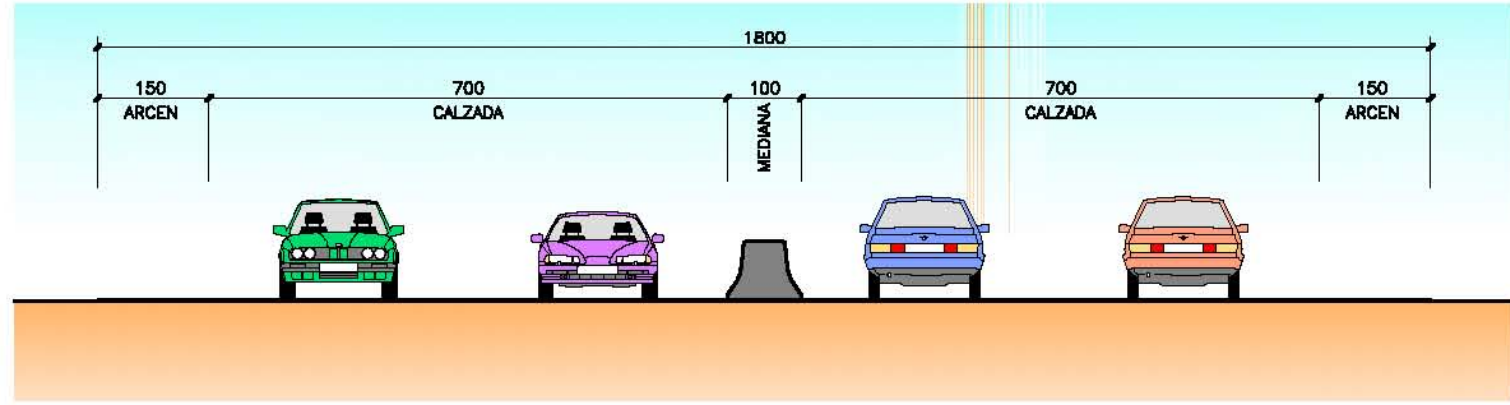

SECCION 1
 ESCALA 1/50
 COTAS EN cm

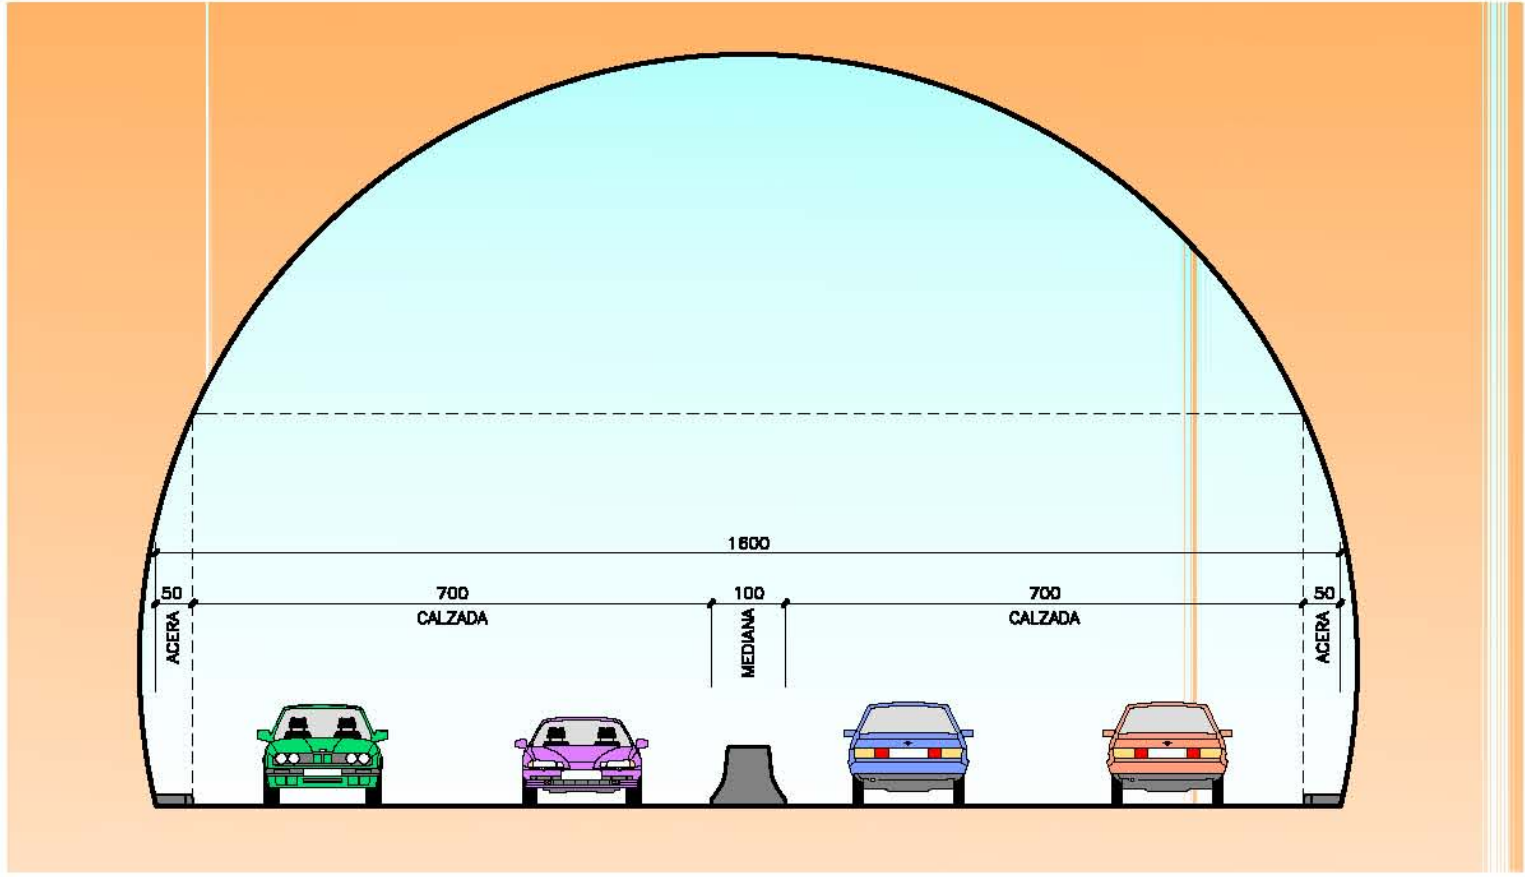

SECCION 2
 ESCALA 1/50
 COTAS EN cm

PLAN TERRITORIAL ESPECIAL
 DE ORDENACIÓN DEL SISTEMA
 VIARIO DEL ÁREA METROPOLITANA
 DE TENERIFE


Gobierno de Canarias
 Consejería de Infraestructuras,
 Transportes y Vivienda

EQUIPO TÉCNICO REDACTOR:
 AXU


N
 e. Los Indicados
 Original en A1

NORMATIVA
 ANILLO DE LA LAGUNA
 SECCIONES TIPO

Hoja 1 de 7 Abil 2006

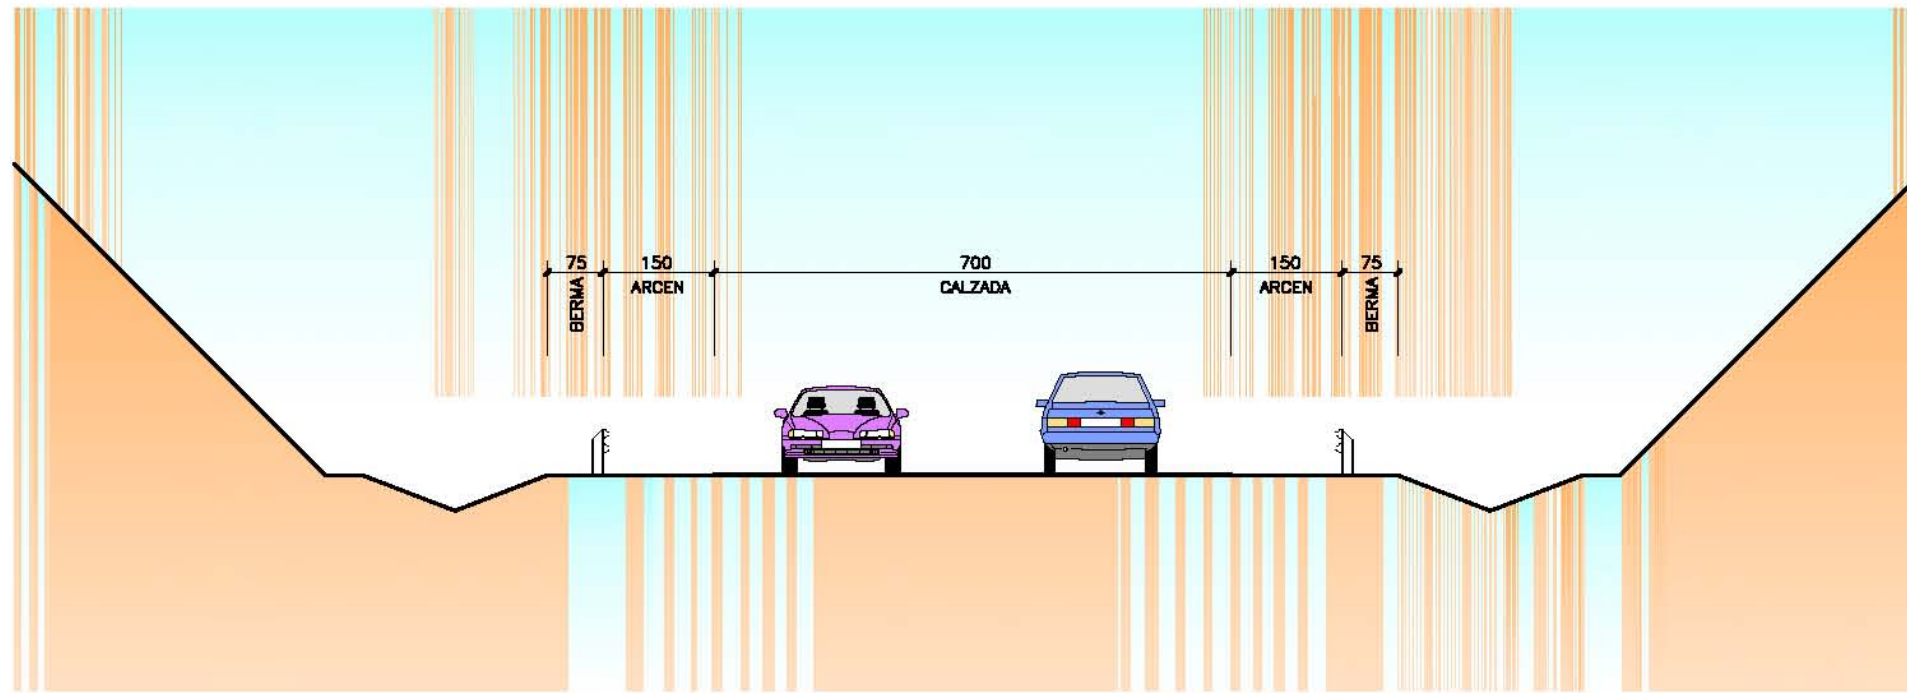

SECCION 3
 ESCALA 1/50
 COTAS EN cm

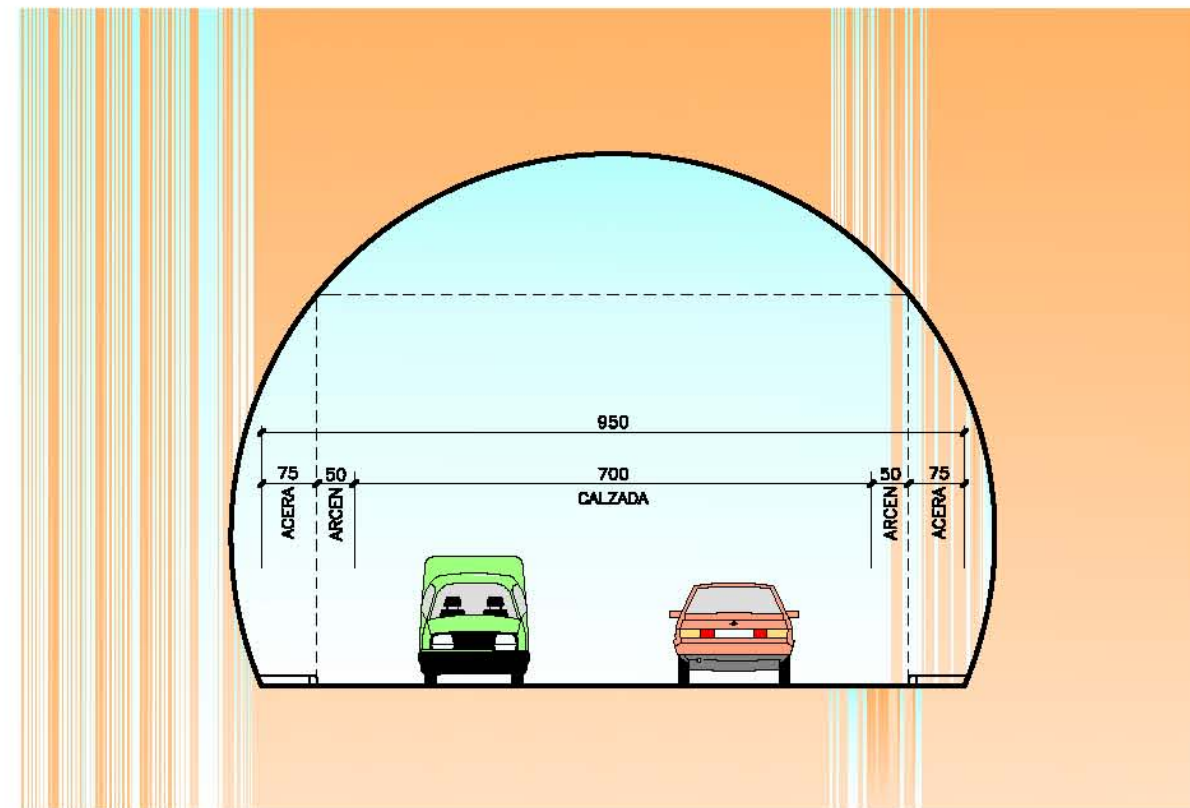

SECCION 4
 ESCALA 1/50
 COTAS EN cm

PLAN TERRITORIAL ESPECIAL
 DE ORDENACIÓN DEL SISTEMA
 VIARIO DEL ÁREA METROPOLITANA
 DE TENERIFE




EQUIPO TÉCNICO REDACTOR:




N
 Los Indicados
 Original en A1

NORMATIVA
 ANILLO DE LA LAGUNA
 SECCIONES TIPO


Hoja 2 de 7 Abril 2006

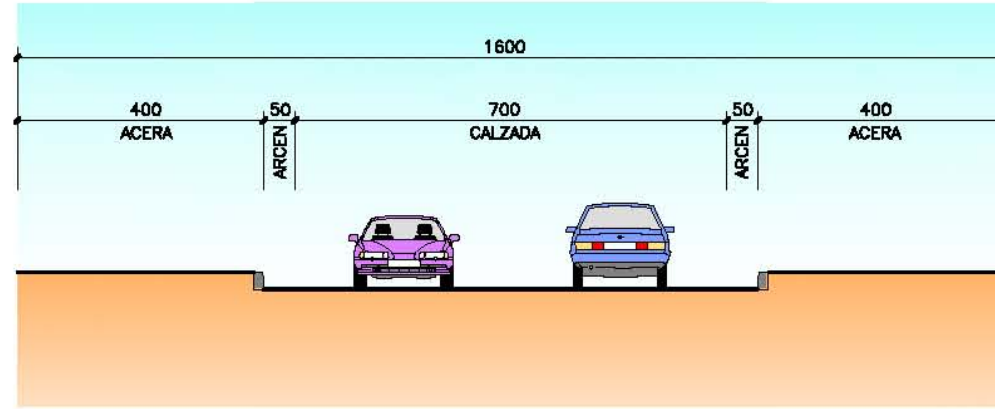

SECCION 5
 ESCALA 1/80
 COTAS EN cm

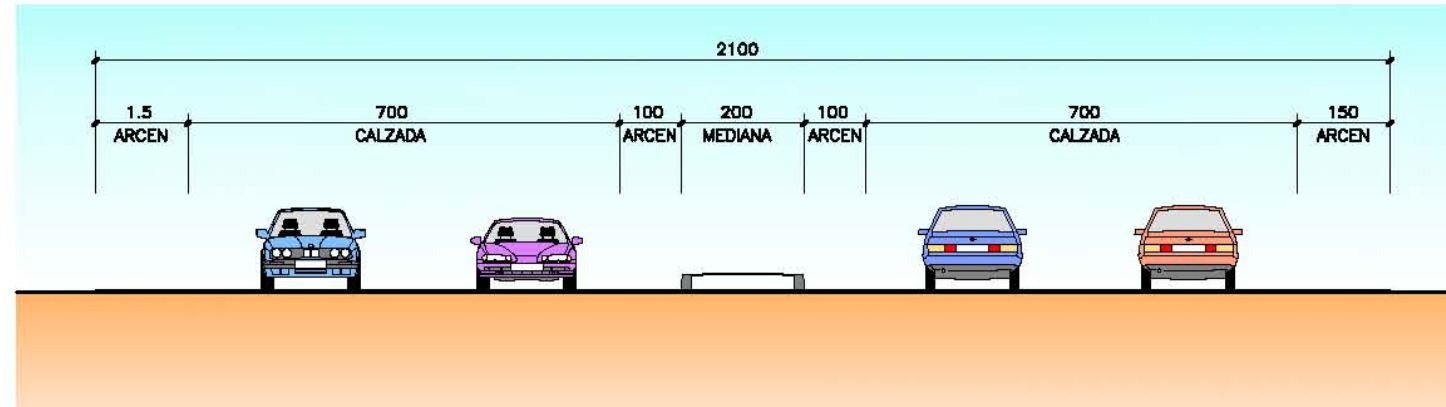

SECCION 6
 ESCALA 1/60
 COTAS EN cm

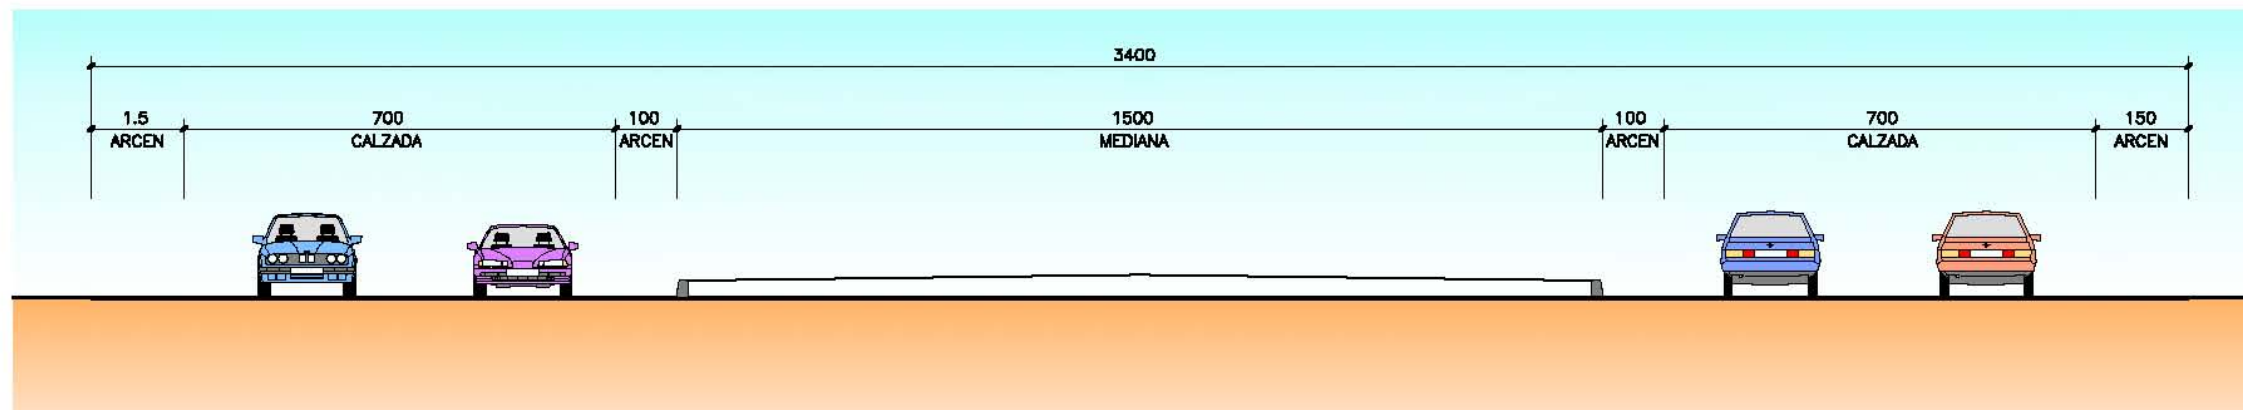

SECCION 7
 ESCALA 1/60
 COTAS EN cm

PLAN TERRITORIAL ESPECIAL
 DE ORDENACIÓN DEL SISTEMA
 VIARIO DEL ÁREA METROPOLITANA
 DE TENERIFE

 **Gobierno de Canarias**
 Consejería de Infraestructuras,
 Transportes y Vivienda


EQUIPO TÉCNICO REDACTOR:


 N
 e. Las Indicadas
 Original en A1

NORMATIVA
 ANILLO DE LA LAGUNA
 SECCIONES TIPO



Hoja 3 de 7

Abril 2006

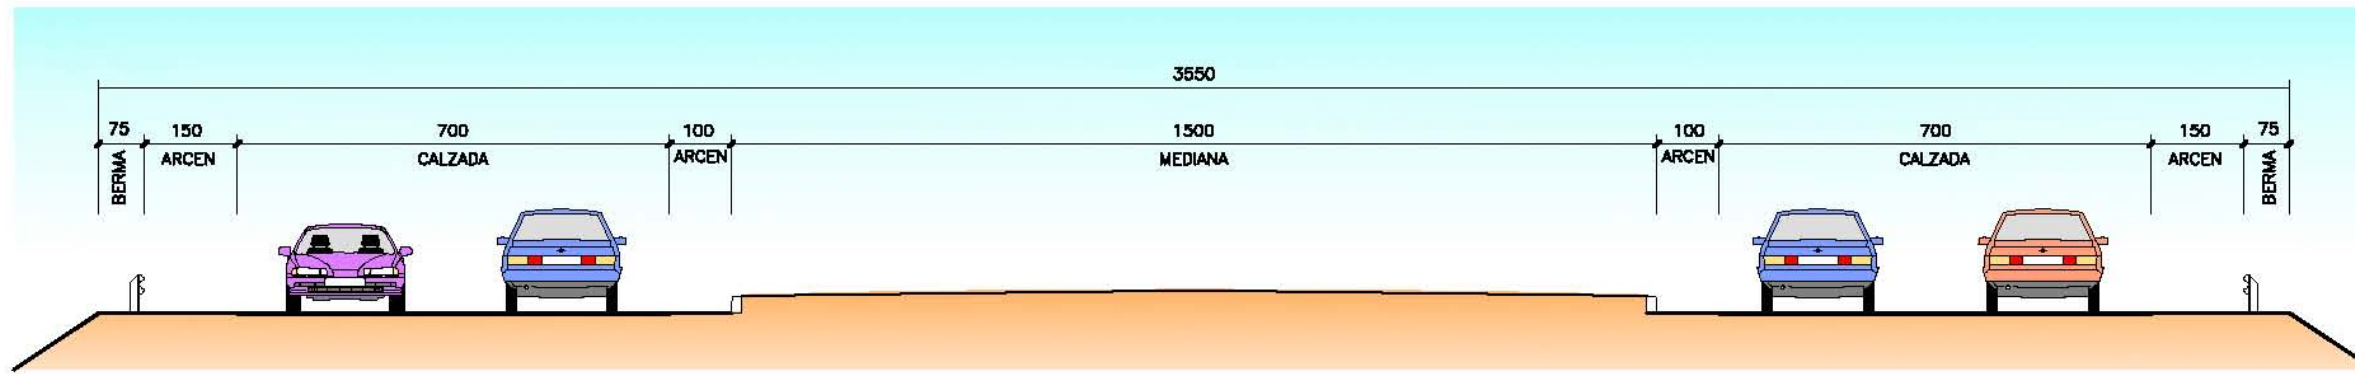

SECCION 8
 ESCALA 1/60
 COTAS EN cm

AEROPUERTO DE LOS RODEOS

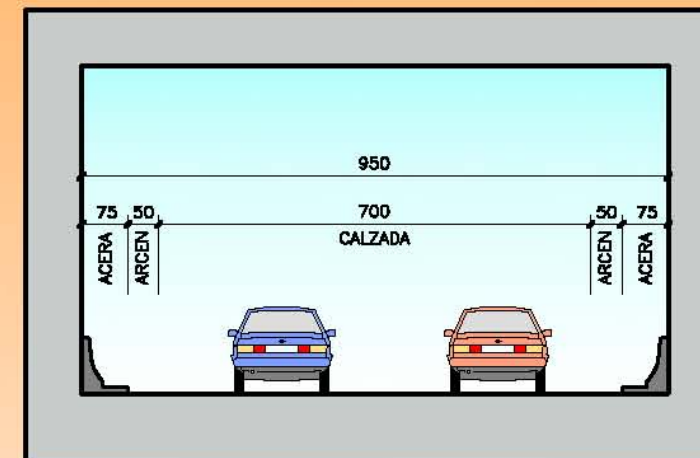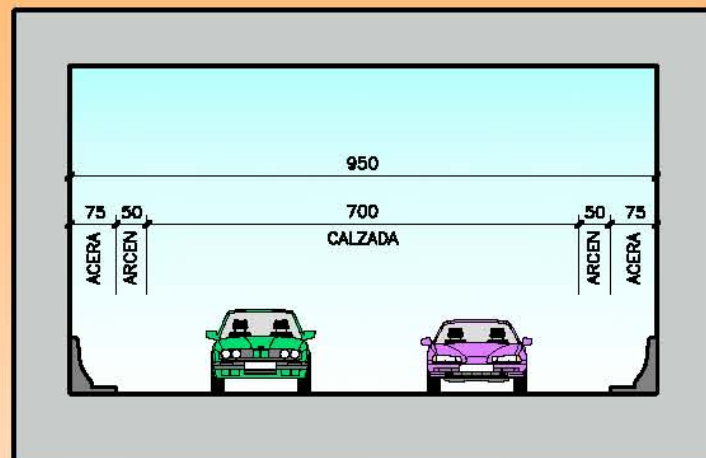

SECCION 9
 ESCALA 1/60
 COTAS EN cm

PLAN TERRITORIAL ESPECIAL
 DE ORDENACIÓN DEL SISTEMA
 VIARIO DEL ÁREA METROPOLITANA
 DE TENERIFE


Gobierno de Canarias
 Consejería de Infraestructuras,
 Transportes y Vivienda

EQUIPO TÉCNICO REDACTOR:
MAXI


N
 e. Las Indicadas
 Original en A1

NORMATIVA
 ANILLO DE LA LAGUNA
 SECCIONES TIPO

Hoja 4 de 7 Abril 2006

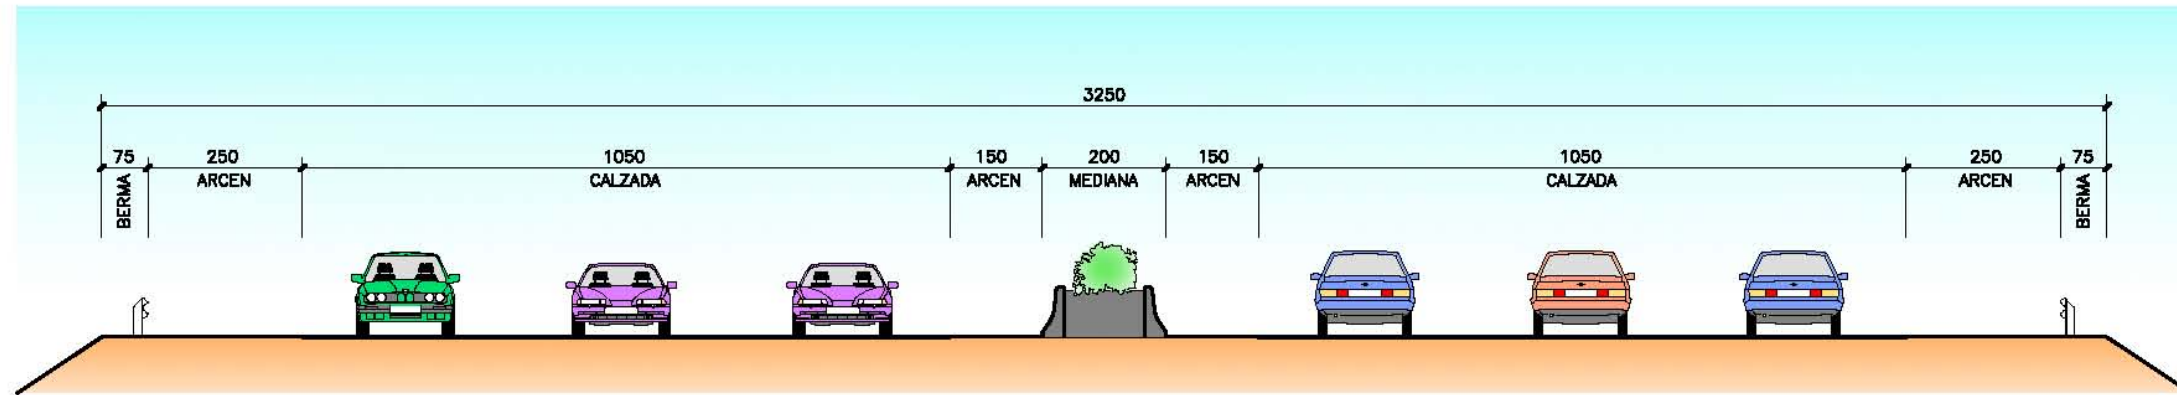

SECCION 10
 ESCALA 1/80
 COTAS EN cm

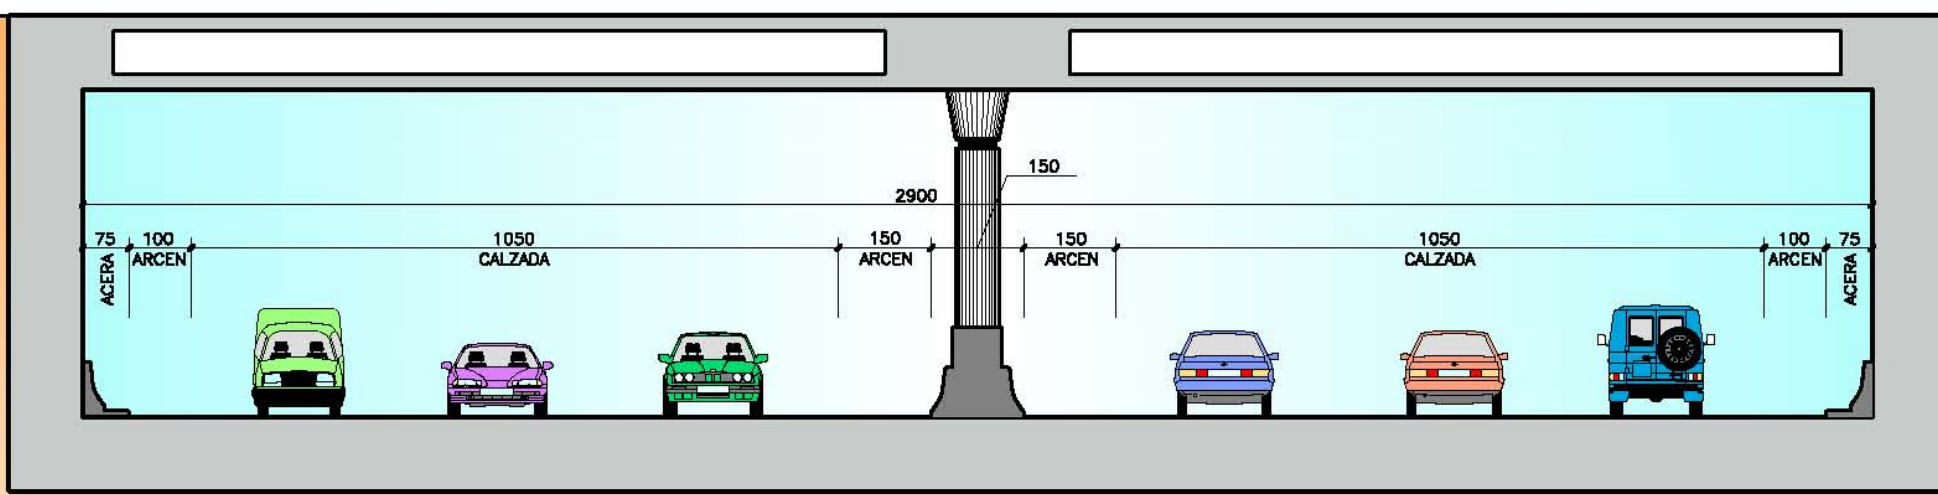

SECCION 11
 ESCALA 1/80
 COTAS EN cm


PLAN TERRITORIAL ESPECIAL
 DE ORDENACIÓN DEL SISTEMA
 VIARIO DEL ÁREA METROPOLITANA
 DE TENERIFE




EQUIPO TÉCNICO REDACTOR:
MAXXI



NORMATIVA
 ANILLO DE LA LAGUNA
 SECCIONES TIPO

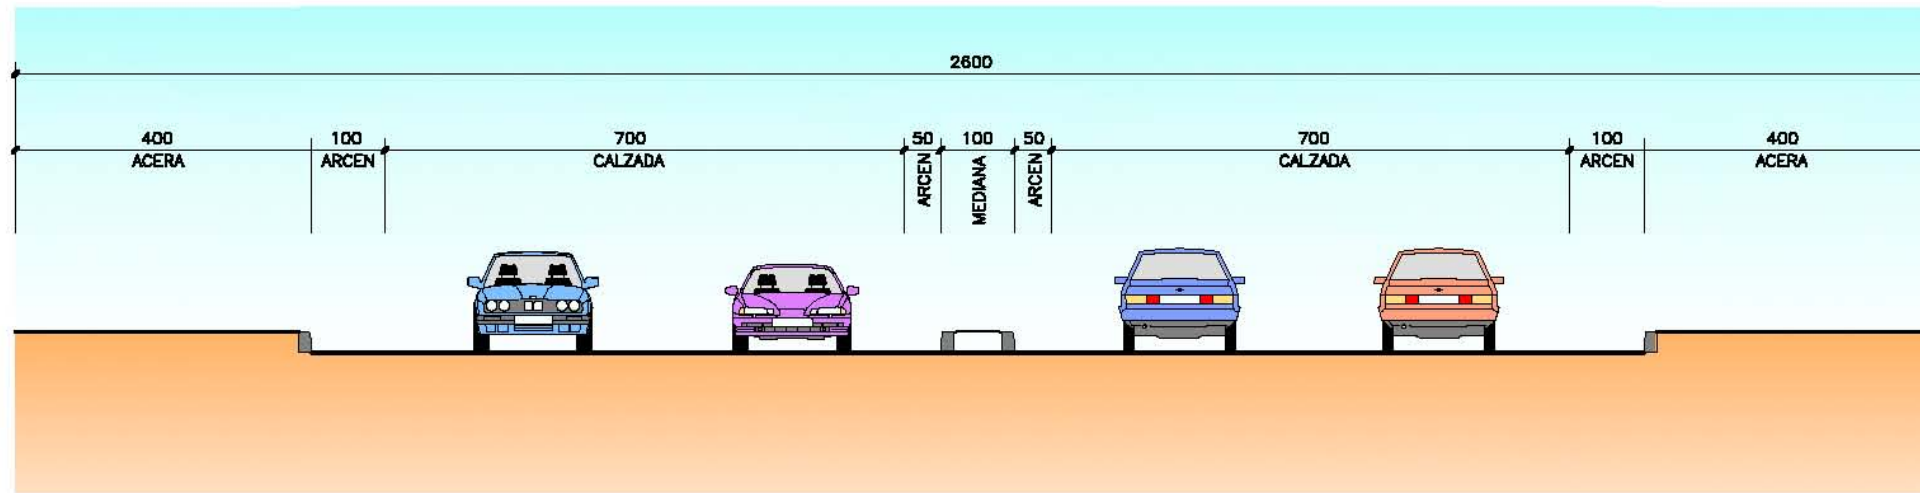

SECCION 12
 ESCALA 1/50
 COTAS EN cm

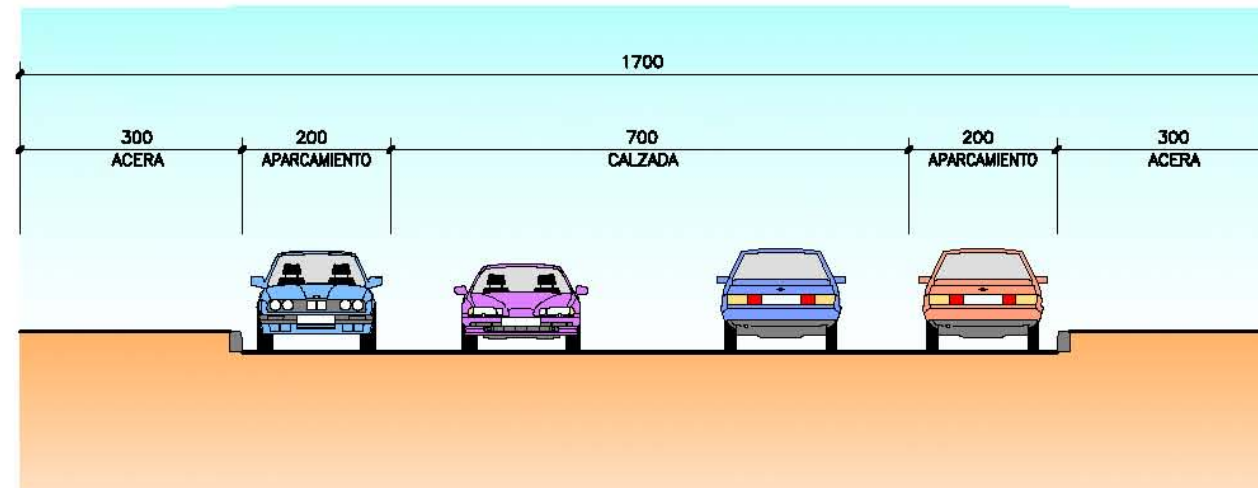

SECCION 13
 ESCALA 1/60
 COTAS EN cm

PLAN TERRITORIAL ESPECIAL
 DE ORDENACIÓN DEL SISTEMA
 VIARIO DEL ÁREA METROPOLITANA
 DE TENERIFE


Gobierno de Canarias
 Consejería de Infraestructuras,
 Transportes y Vivienda

EQUIPO TÉCNICO REDACTOR:
ATAXXU


N
 e. Las indicadas
 Original en A1

NORMATIVA
 ANILLO DE LA LAGUNA
 SECCIONES TIPO


Hoja 6 de 7 Abril 2006

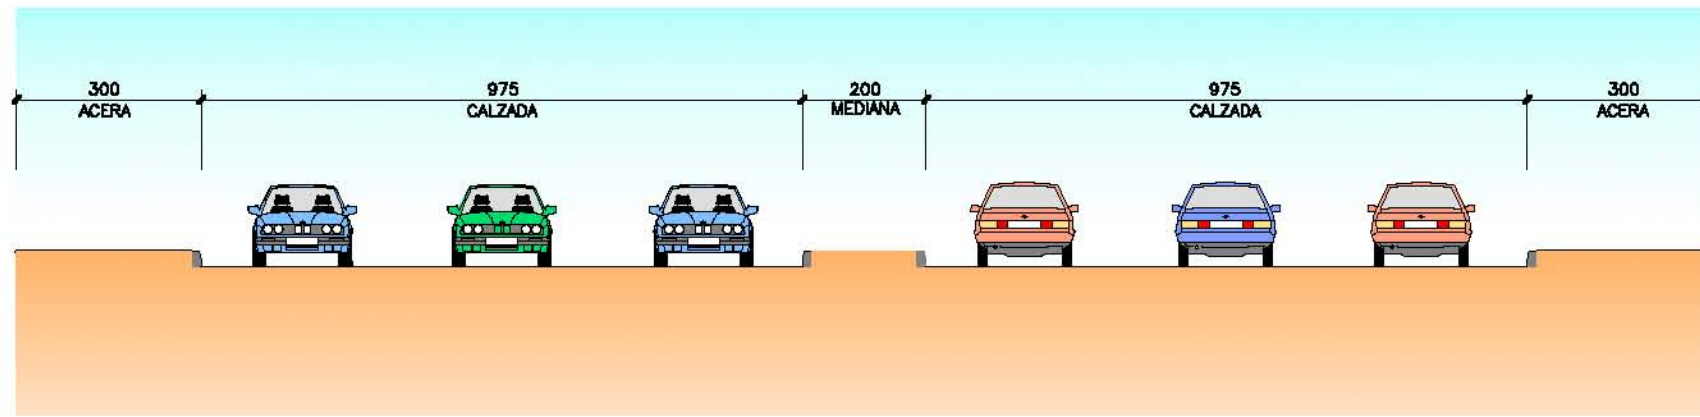

SECCION 14
 ESCALA 1/60
 COTAS EN cm

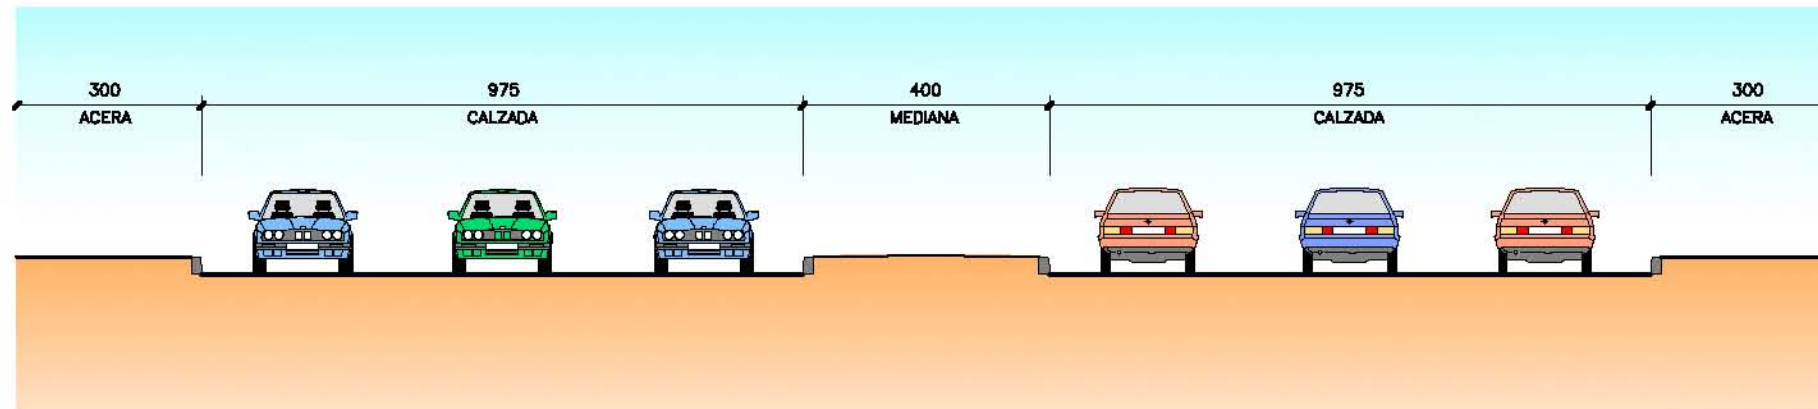

SECCION 15
 ESCALA 1/60
 COTAS EN cm

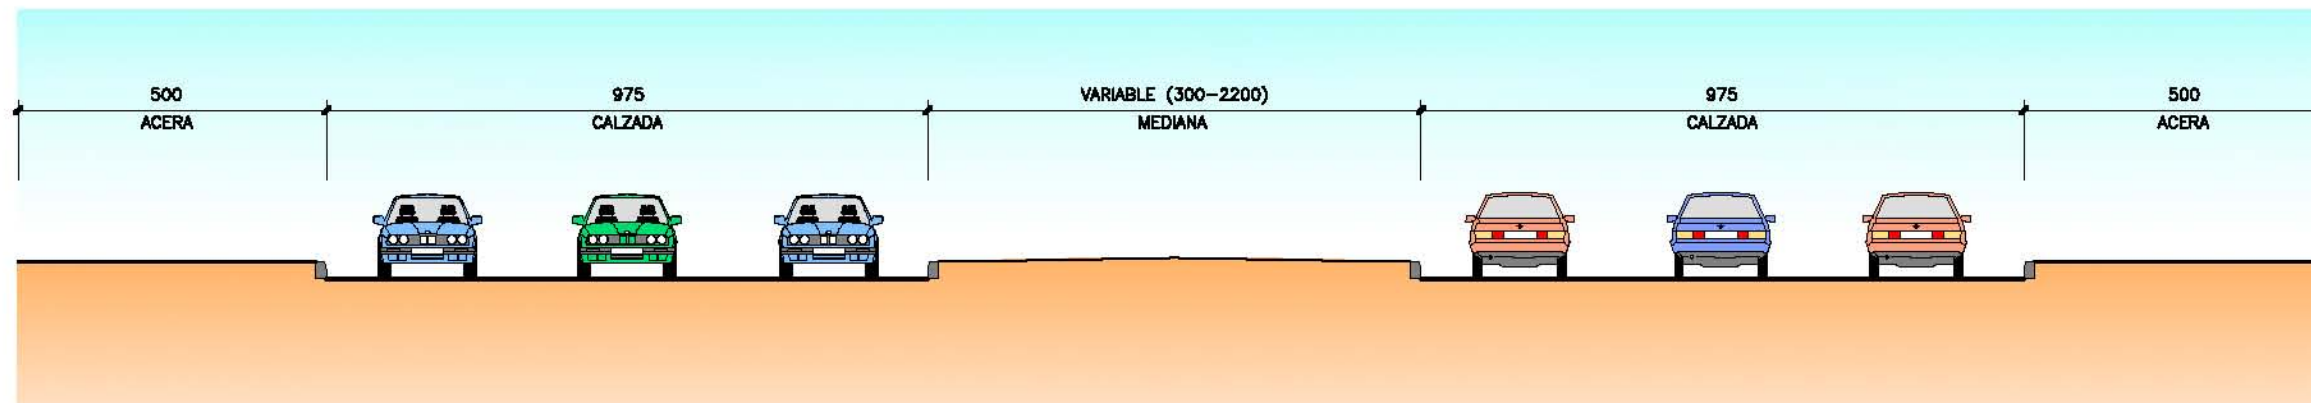

SECCION 16
 ESCALA 1/60
 COTAS EN cm

PLAN TERRITORIAL ESPECIAL
 DE ORDENACIÓN DEL SISTEMA
 VIARIO DEL ÁREA METROPOLITANA
 DE TENERIFE

Gobierno de Canarias
 Consejería de Infraestructuras,
 Transportes y Vivienda

EQUIPO TÉCNICO REDACTOR:
AFAXU

N
 e. Las Indicaciones
 Original en A1

NORMATIVA
 ANILLO DE LA LAGUNA
 SECCIONES TIPO

Hoja 7 de 7 Abril 2.006

