


Término Municipal de La Laguna


DISTRIBUCIÓN DE MINUTAS

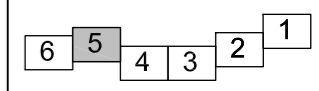

PLAN TERRITORIAL ESPECIAL  
DE ORDENACIÓN DEL SISTEMA  
VIARIO DEL ÁREA METROPOLITANA  
DE TENERIFE

 **Gobierno de Canarias**  
Consejería de Infraestructuras,  
Transportes y Vivienda


EQUIPO TÉCNICO REDACTOR:  

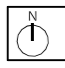
 e. 1: 2.000  
Original en A1


CIRCUNVALACIÓN NORTE  
PLANTA GENERAL

Hoja 5 de 6 Abril 2.006



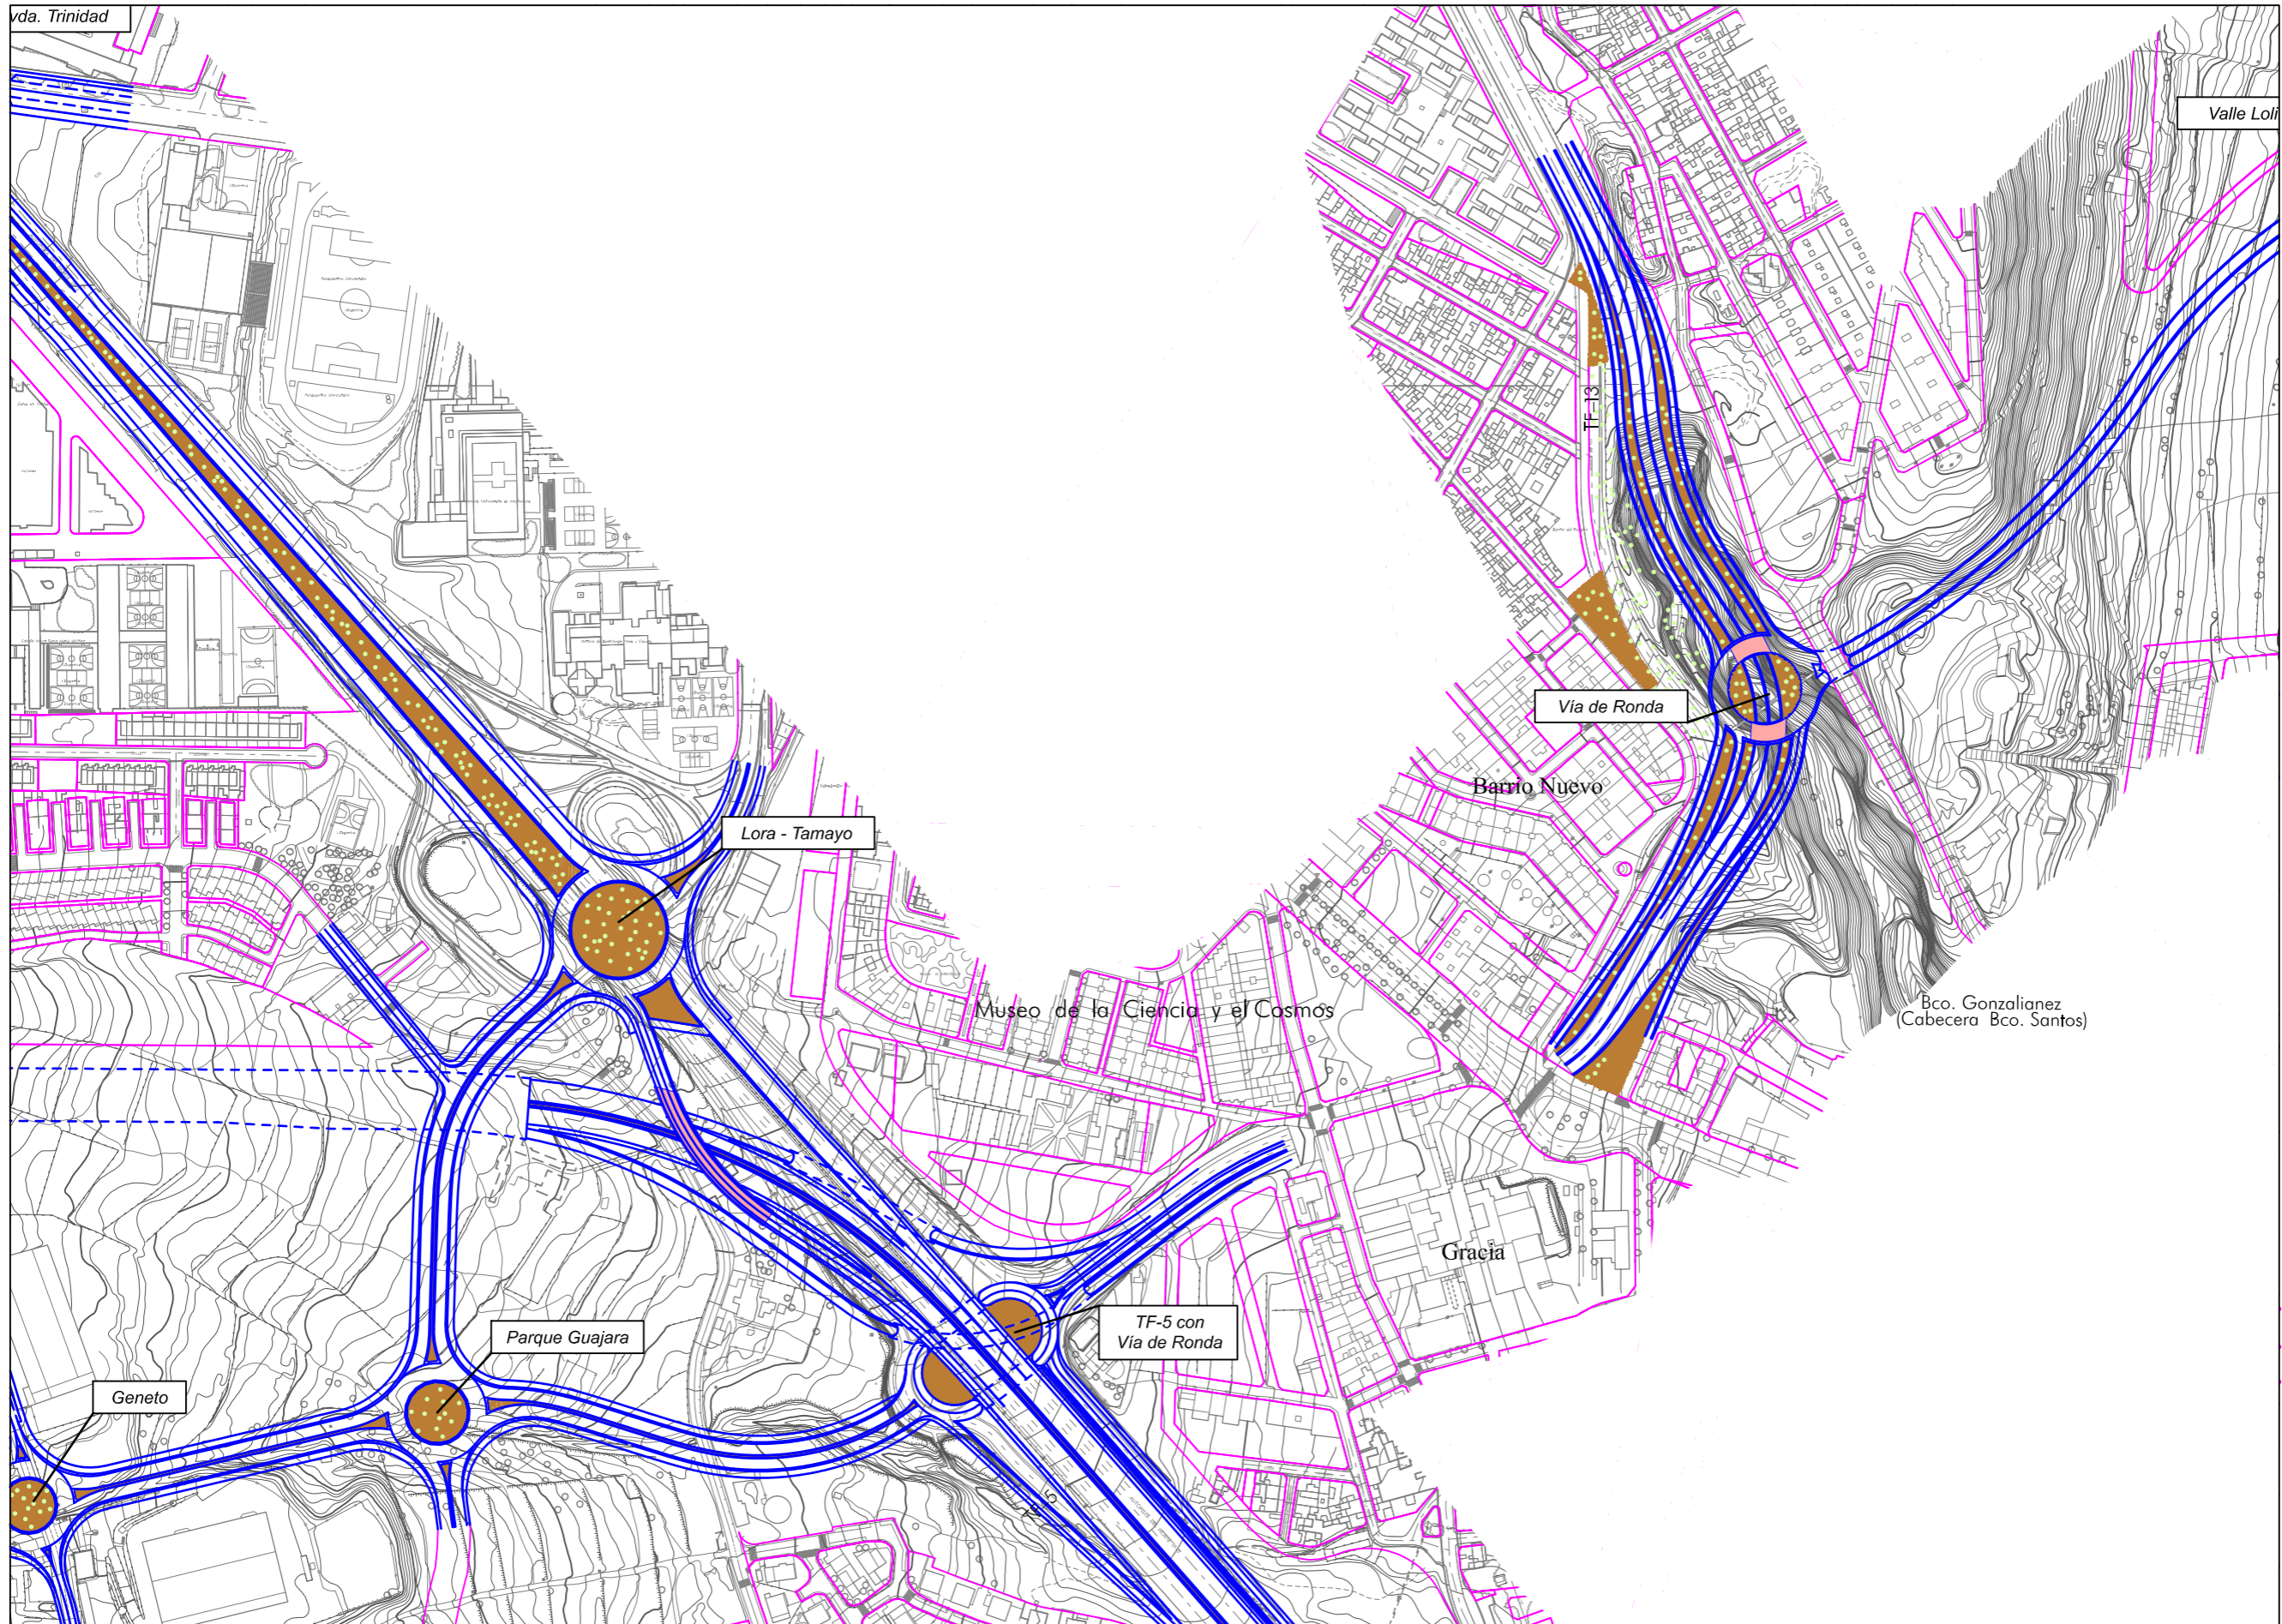

DISTRIBUCIÓN DE MINUTAS

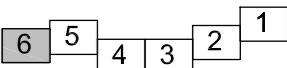

PLAN TERRITORIAL ESPECIAL  
DE ORDENACIÓN DEL SISTEMA  
VIARIO DEL ÁREA METROPOLITANA  
DE TENERIFE

**Gobierno de Canarias**  
Consejería de Infraestructuras,  
Transportes y Vivienda

EQUIPO TÉCNICO REDACTOR:  
**AFAXI**

es. 1: 2.000  
Original en A1

CIRCUNVALACIÓN NORTE  
PLANTA GENERAL

Hoja 6 de 6  
Abril 2.006