

DISTRIBUCIÓN DE MINUTAS

			2	1
		4	5	3
6	7	8	9	
		10	11	12
			13	14

PLAN TERRITORIAL ESPECIAL DE ORDENACIÓN DEL SISTEMA VIARIO DEL ÁREA METROPOLITANA DE TENERIFE


Gobierno de Canarias
Consejería de Infraestructuras, Transportes y Vivienda

EQUIPO TÉCNICO REDACTOR:
AFAXI

N
e. 1: 2.000
Original en A1

ANILLO DE LA LAGUNA
PLANTA GENERAL

Hoja 12 de 14
Abril 2.006

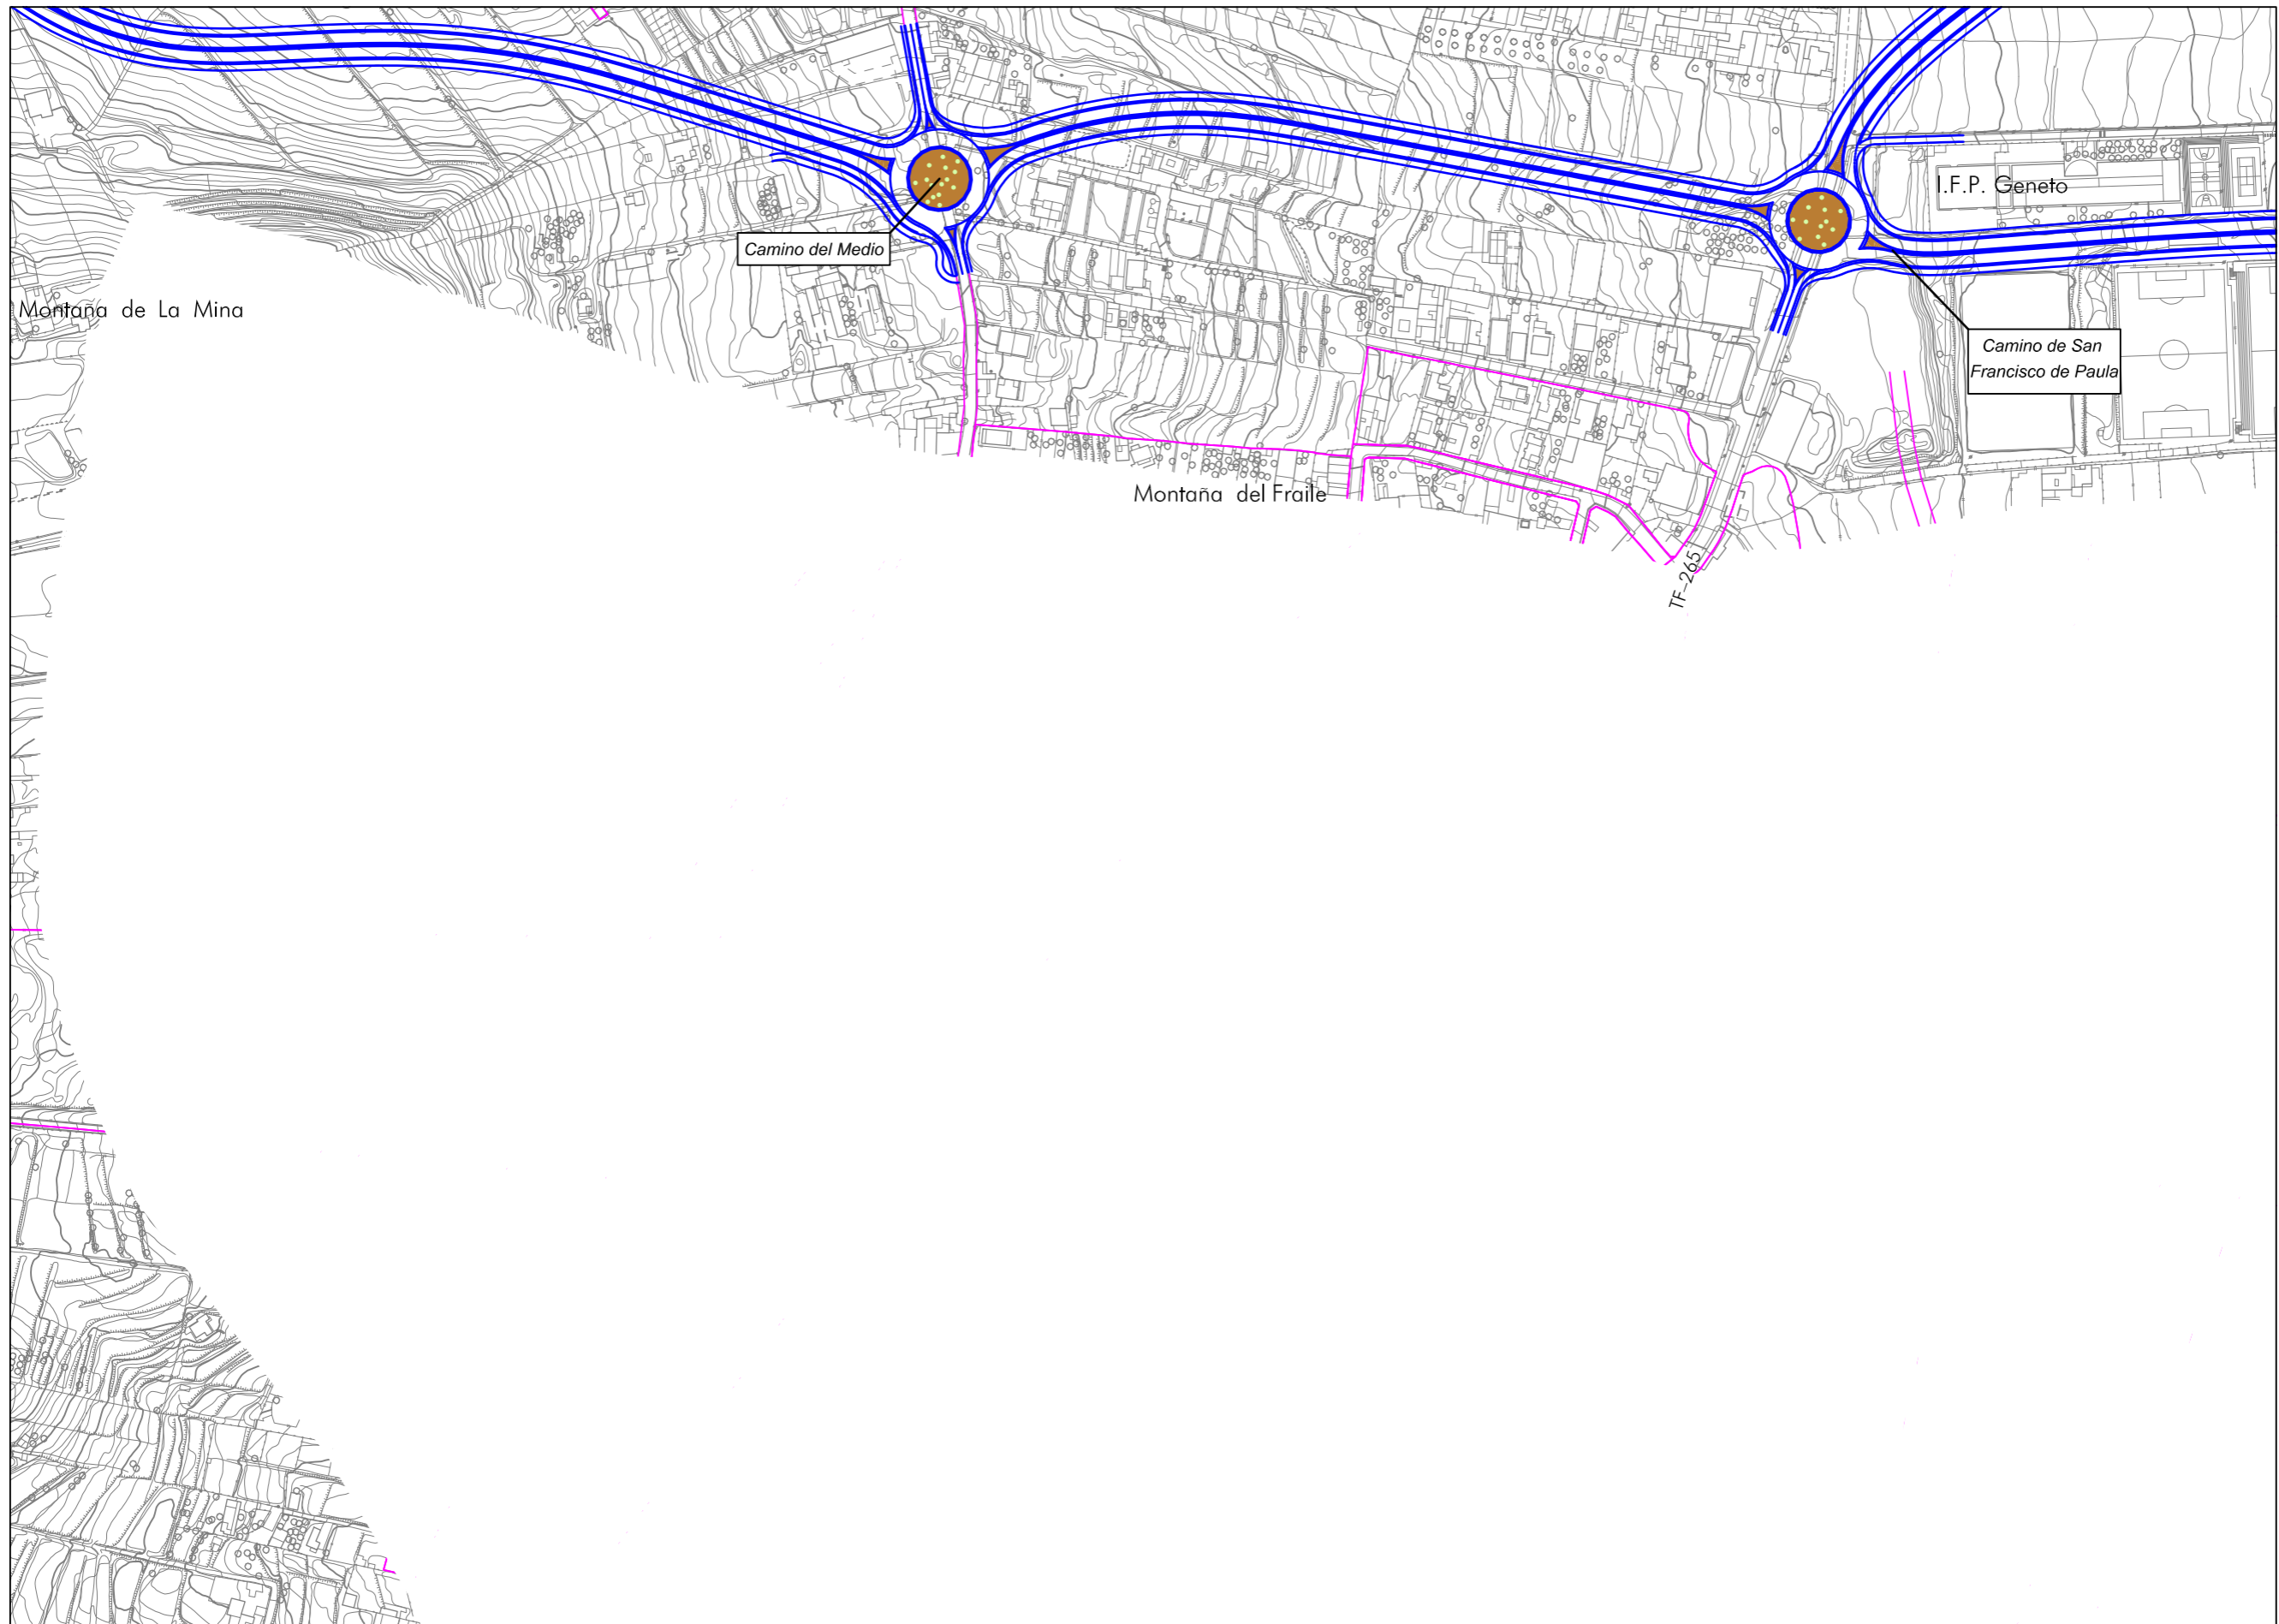

DISTRIBUCIÓN DE MINUTAS

			1
		2	3
	4	5	
6	7	8	9
		10	11
			12
			13
			14


PLAN TERRITORIAL ESPECIAL
DE ORDENACIÓN DEL SISTEMA
VIARIO DEL ÁREA METROPOLITANA
DE TENERIFE



EQUIPO TÉCNICO REDACTOR:
AFAXI

e. 1: 2.000
Original en A1

ANILLO DE LA LAGUNA
PLANTA GENERAL

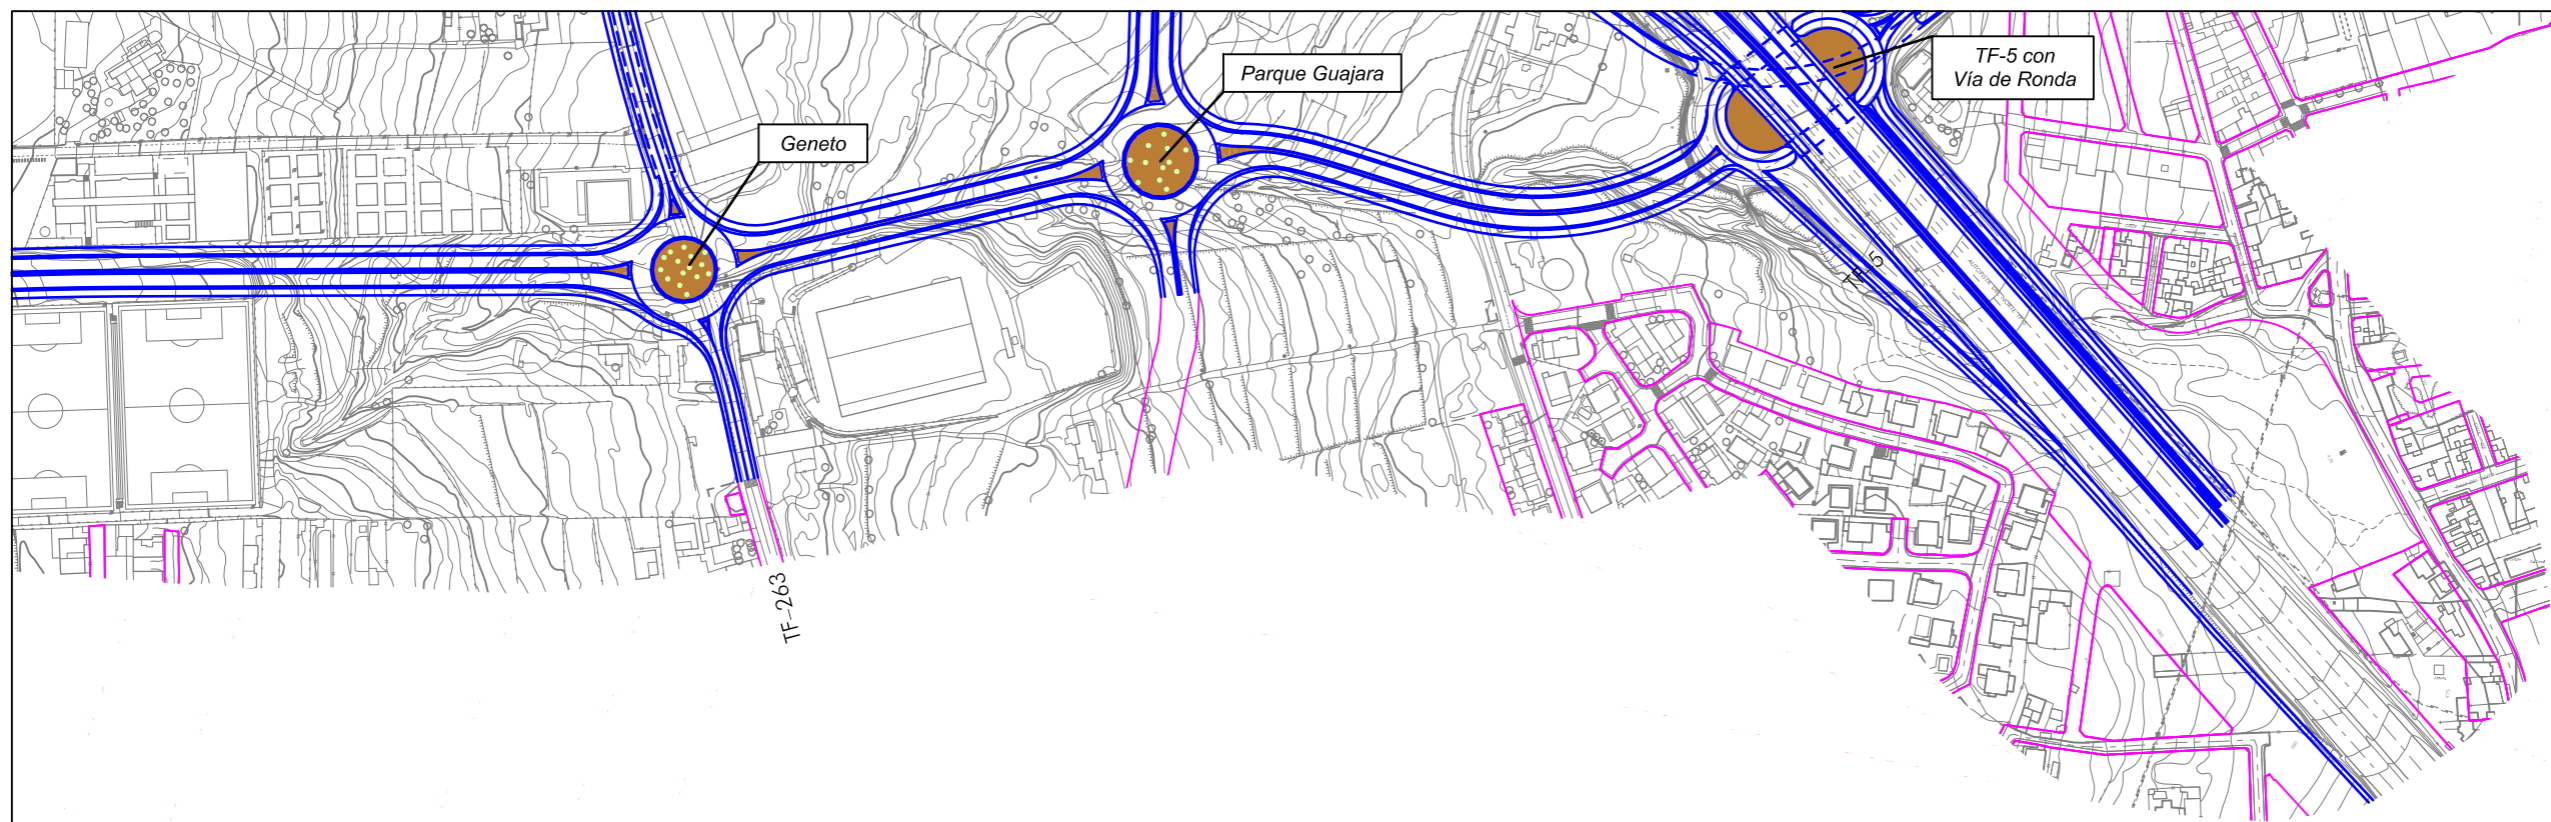

DISTRIBUCIÓN DE MINUTAS

			1
		2	3
	4	5	
6	7	8	9
		10	11
			12
			13
			14

PLAN TERRITORIAL ESPECIAL
DE ORDENACIÓN DEL SISTEMA
VIARIO DEL ÁREA METROPOLITANA
DE TENERIFE



EQUIPO TÉCNICO REDACTOR:
AFAXI

es. 1: 2.000
Original en A1

ANILLO DE LA LAGUNA
PLANTA GENERAL

