


DISTRIBUCIÓN DE MINUTAS

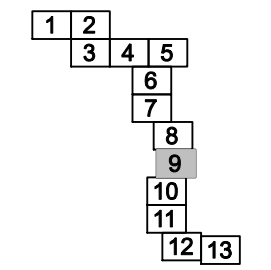

LEYENDA

- UNIDAD DE DINÁMICA NATURAL
 - MACIZO DE ANAGA
 - MONTAÑAS
 - BARRANCOS
 - FORESTAL ARBOLADO
 - LADERAS
 - COSTAS
 - MATORRAL
- UNIDAD DE DINÁMICA RURAL
 - AGRÍCOLA ACTIVO
 - AGRÍCOLA ABANDONADO
- UNIDAD DE DINÁMICA URBANA
 - INDUSTRIAL Y EQUIPAMIENTOS
 - RESIDENCIAL CONSOLIDADO
 - EN CONSOLIDACIÓN
 - ERIAL
 - ZONA AJARDINADA
 - ARBOLADO

PLAN TERRITORIAL ESPECIAL DE ORDENACIÓN DEL SISTEMA VIARIO DEL ÁREA METROPOLITANA DE TENERIFE




EQUIPO TÉCNICO REDACTOR: **AXXI**


Original en A1 e. 1: 2.000

CIRCUNVALACIÓN OESTE UNIDADES AMBIENTALES

TF-272

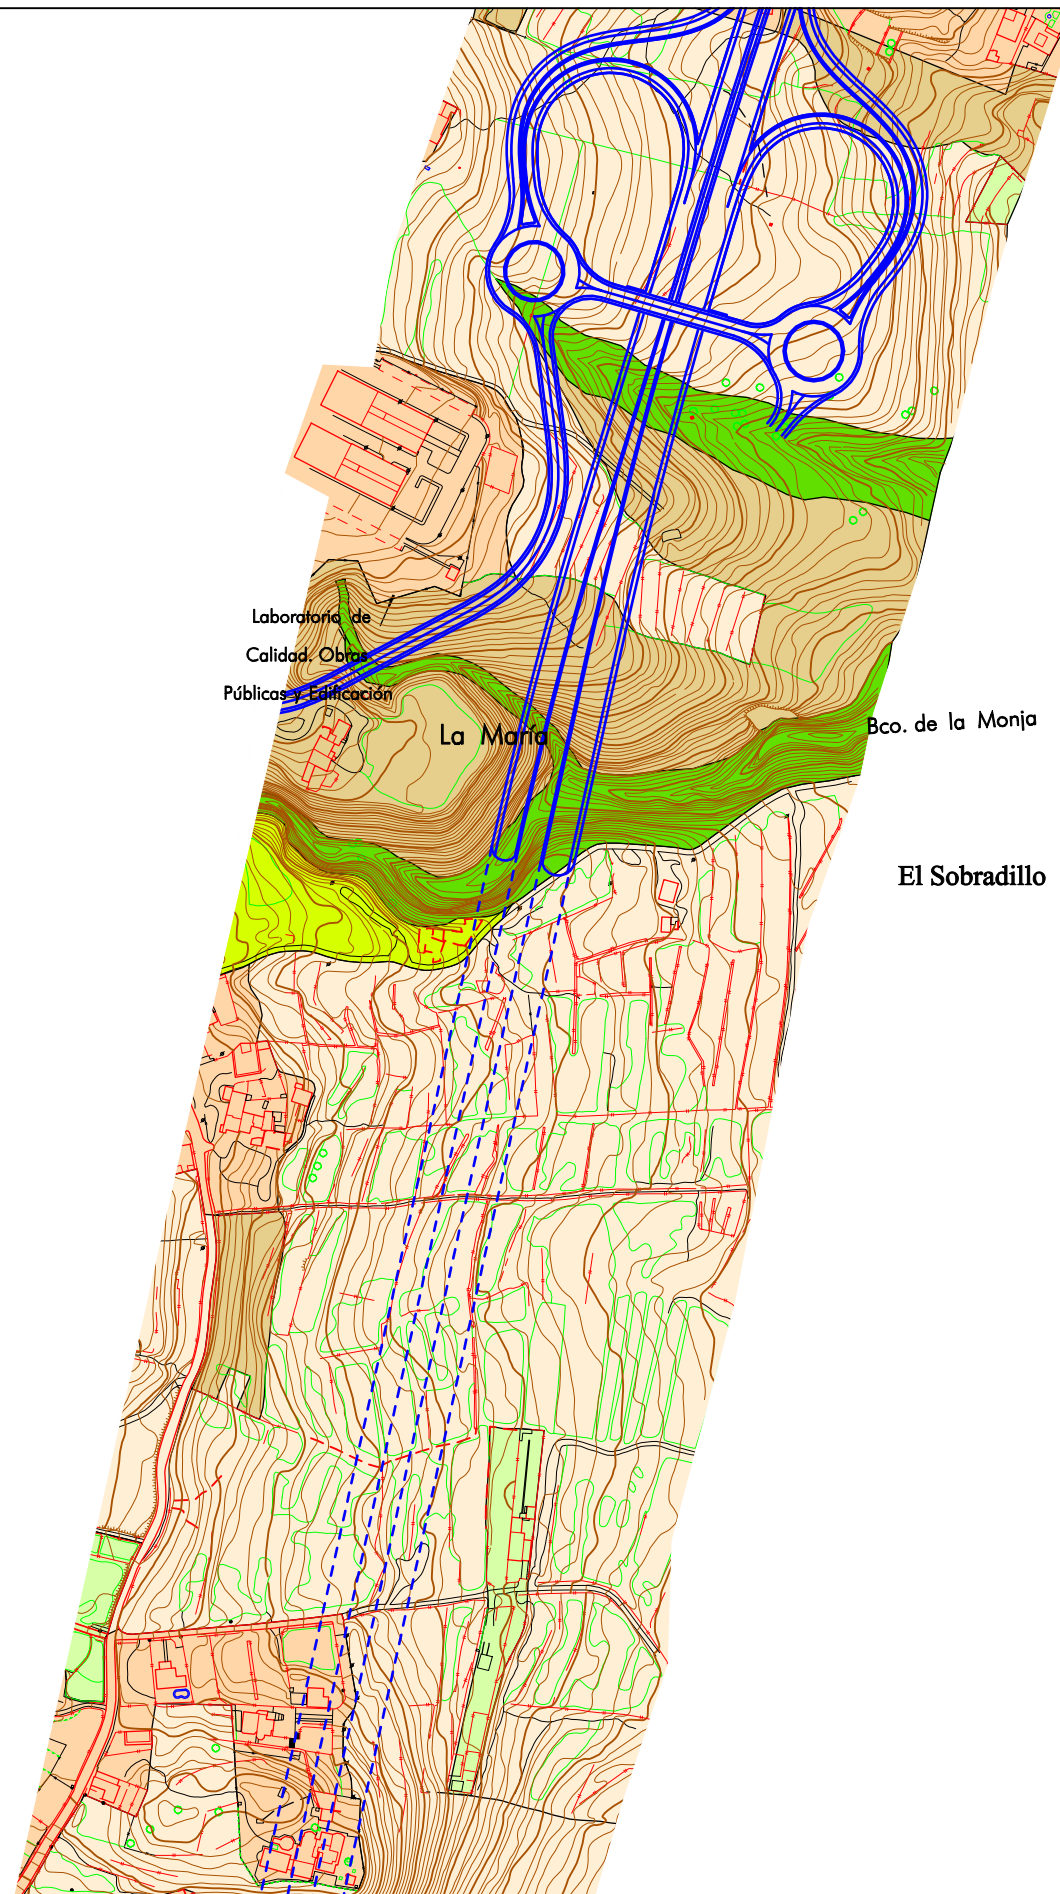

DISTRIBUCIÓN DE MINUTAS

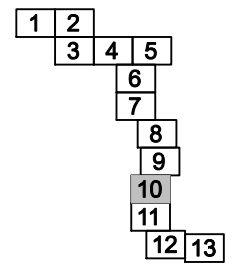

LEYENDA

- UNIDAD DE DINÁMICA NATURAL
- MACIZO DE ANAGA
 - MONTAÑAS
 - BARRANCOS
 - FORESTAL ARBOLADO
 - LADERAS
 - COSTAS
 - MATORRAL
- UNIDAD DE DINÁMICA RURAL
- AGRÍCOLA ACTIVO
 - AGRÍCOLA ABANDONADO
- UNIDAD DE DINÁMICA URBANA
- INDUSTRIAL Y EQUIPAMIENTOS
 - RESIDENCIAL CONSOLIDADO
 - EN CONSOLIDACIÓN
 - ERIAL
 - ZONA AJARDINADA
 - ARBOLADO

PLAN TERRITORIAL ESPECIAL DE ORDENACIÓN DEL SISTEMA VIARIO DEL ÁREA METROPOLITANA DE TENERIFE



EQUIPO TÉCNICO REDACTOR:



e. 1: 2.000
Original en A1


CIRCUNVALACIÓN OESTE UNIDADES AMBIENTALES

Montaña Terremoto

El Tablero

TF-194

DISTRIBUCIÓN DE MINUTAS

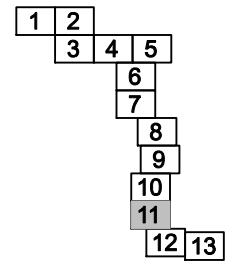

LEYENDA

UNIDAD DE DINÁMICA NATURAL

- MACIZO DE ANAGA
- MONTAÑAS
- BARRANCOS
- FORESTAL ARBOLADO
- LADERAS
- COSTAS
- MATORRAL

UNIDAD DE DINÁMICA RURAL

- AGRÍCOLA ACTIVO
- AGRÍCOLA ABANDONADO

UNIDAD DE DINÁMICA URBANA

- INDUSTRIAL Y EQUIPAMIENTOS
- RESIDENCIAL CONSOLIDADO
- EN CONSOLIDACIÓN
- ERIAL
- ZONA AJARDINADA
- ARBOLADO

PLAN TERRITORIAL ESPECIAL DE ORDENACIÓN DEL SISTEMA VIARIO DEL ÁREA METROPOLITANA DE TENERIFE

Gobierno de Canarias
Consejería de Infraestructuras,
Transportes y Vivienda

EQUIPO TÉCNICO REDACTOR:



e. 1: 2.000
Original en A1

CIRCUNVALACIÓN OESTE
UNIDADES AMBIENTALES

Término Municipal de Santa Cruz de Tenerife

Pol. Industrial La Campaña

Llanos del Tablero

Bco. del Humilladero


TF-256

Colegio Rodríguez Campos

TF-28

Término Municipal de El Rosario

DISTRIBUCIÓN DE MINUTAS

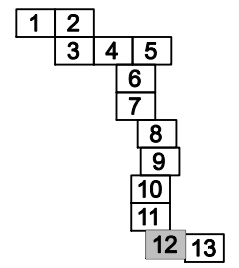

LEYENDA

UNIDAD DE DINÁMICA NATURAL

- MACIZO DE ANAGA
- MONTAÑAS
- BARRANCOS
- FORESTAL ARBOLADO
- LADERAS
- COSTAS
- MATORRAL

UNIDAD DE DINÁMICA RURAL

- AGRÍCOLA ACTIVO
- AGRÍCOLA ABANDONADO

UNIDAD DE DINÁMICA URBANA

- INDUSTRIAL Y EQUIPAMENTOS
- RESIDENCIAL CONSOLIDADO
- EN CONSOLIDACIÓN
- ERIAL
- ZONA AJARDINADA
- ARBOLADO

PLAN TERRITORIAL ESPECIAL DE ORDENACIÓN DEL SISTEMA VIARIO DEL ÁREA METROPOLITANA DE TENERIFE




EQUIPO TÉCNICO REDACTOR:

Scale: e. 1: 2.000
Original en A1

CIRCUNVALACIÓN OESTE UNIDADES AMBIENTALES



DISTRIBUCIÓN DE MINUTAS

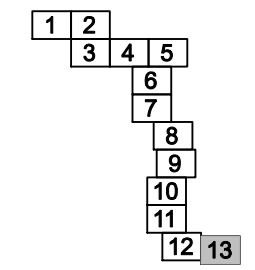

LEYENDA

- UNIDAD DE DINÁMICA NATURAL
- MACIZO DE ANAGA
 - MONTAÑAS
 - BARRANCOS
 - FORESTAL ARBOLADO
 - LADERAS
 - COSTAS
 - MATORRAL
- UNIDAD DE DINÁMICA RURAL
- AGRÍCOLA ACTIVO
 - AGRÍCOLA ABANDONADO
- UNIDAD DE DINÁMICA URBANA
- INDUSTRIAL Y EQUIPAMIENTOS
 - RESIDENCIAL CONSOLIDADO
 - EN CONSOLIDACIÓN
 - ERIAL
 - ZONA AJARDINADA
 - ARBOLADO


PLAN TERRITORIAL ESPECIAL DE ORDENACIÓN DEL SISTEMA VIARIO DEL ÁREA METROPOLITANA DE TENERIFE

Gobierno de Canarias
Consejería de Infraestructuras, Transportes y Vivienda

EQUIPO TÉCNICO REDACTOR:
AAXI

Original en A1
e. 1: 2.000

CIRCUNVALACIÓN OESTE UNIDADES AMBIENTALES

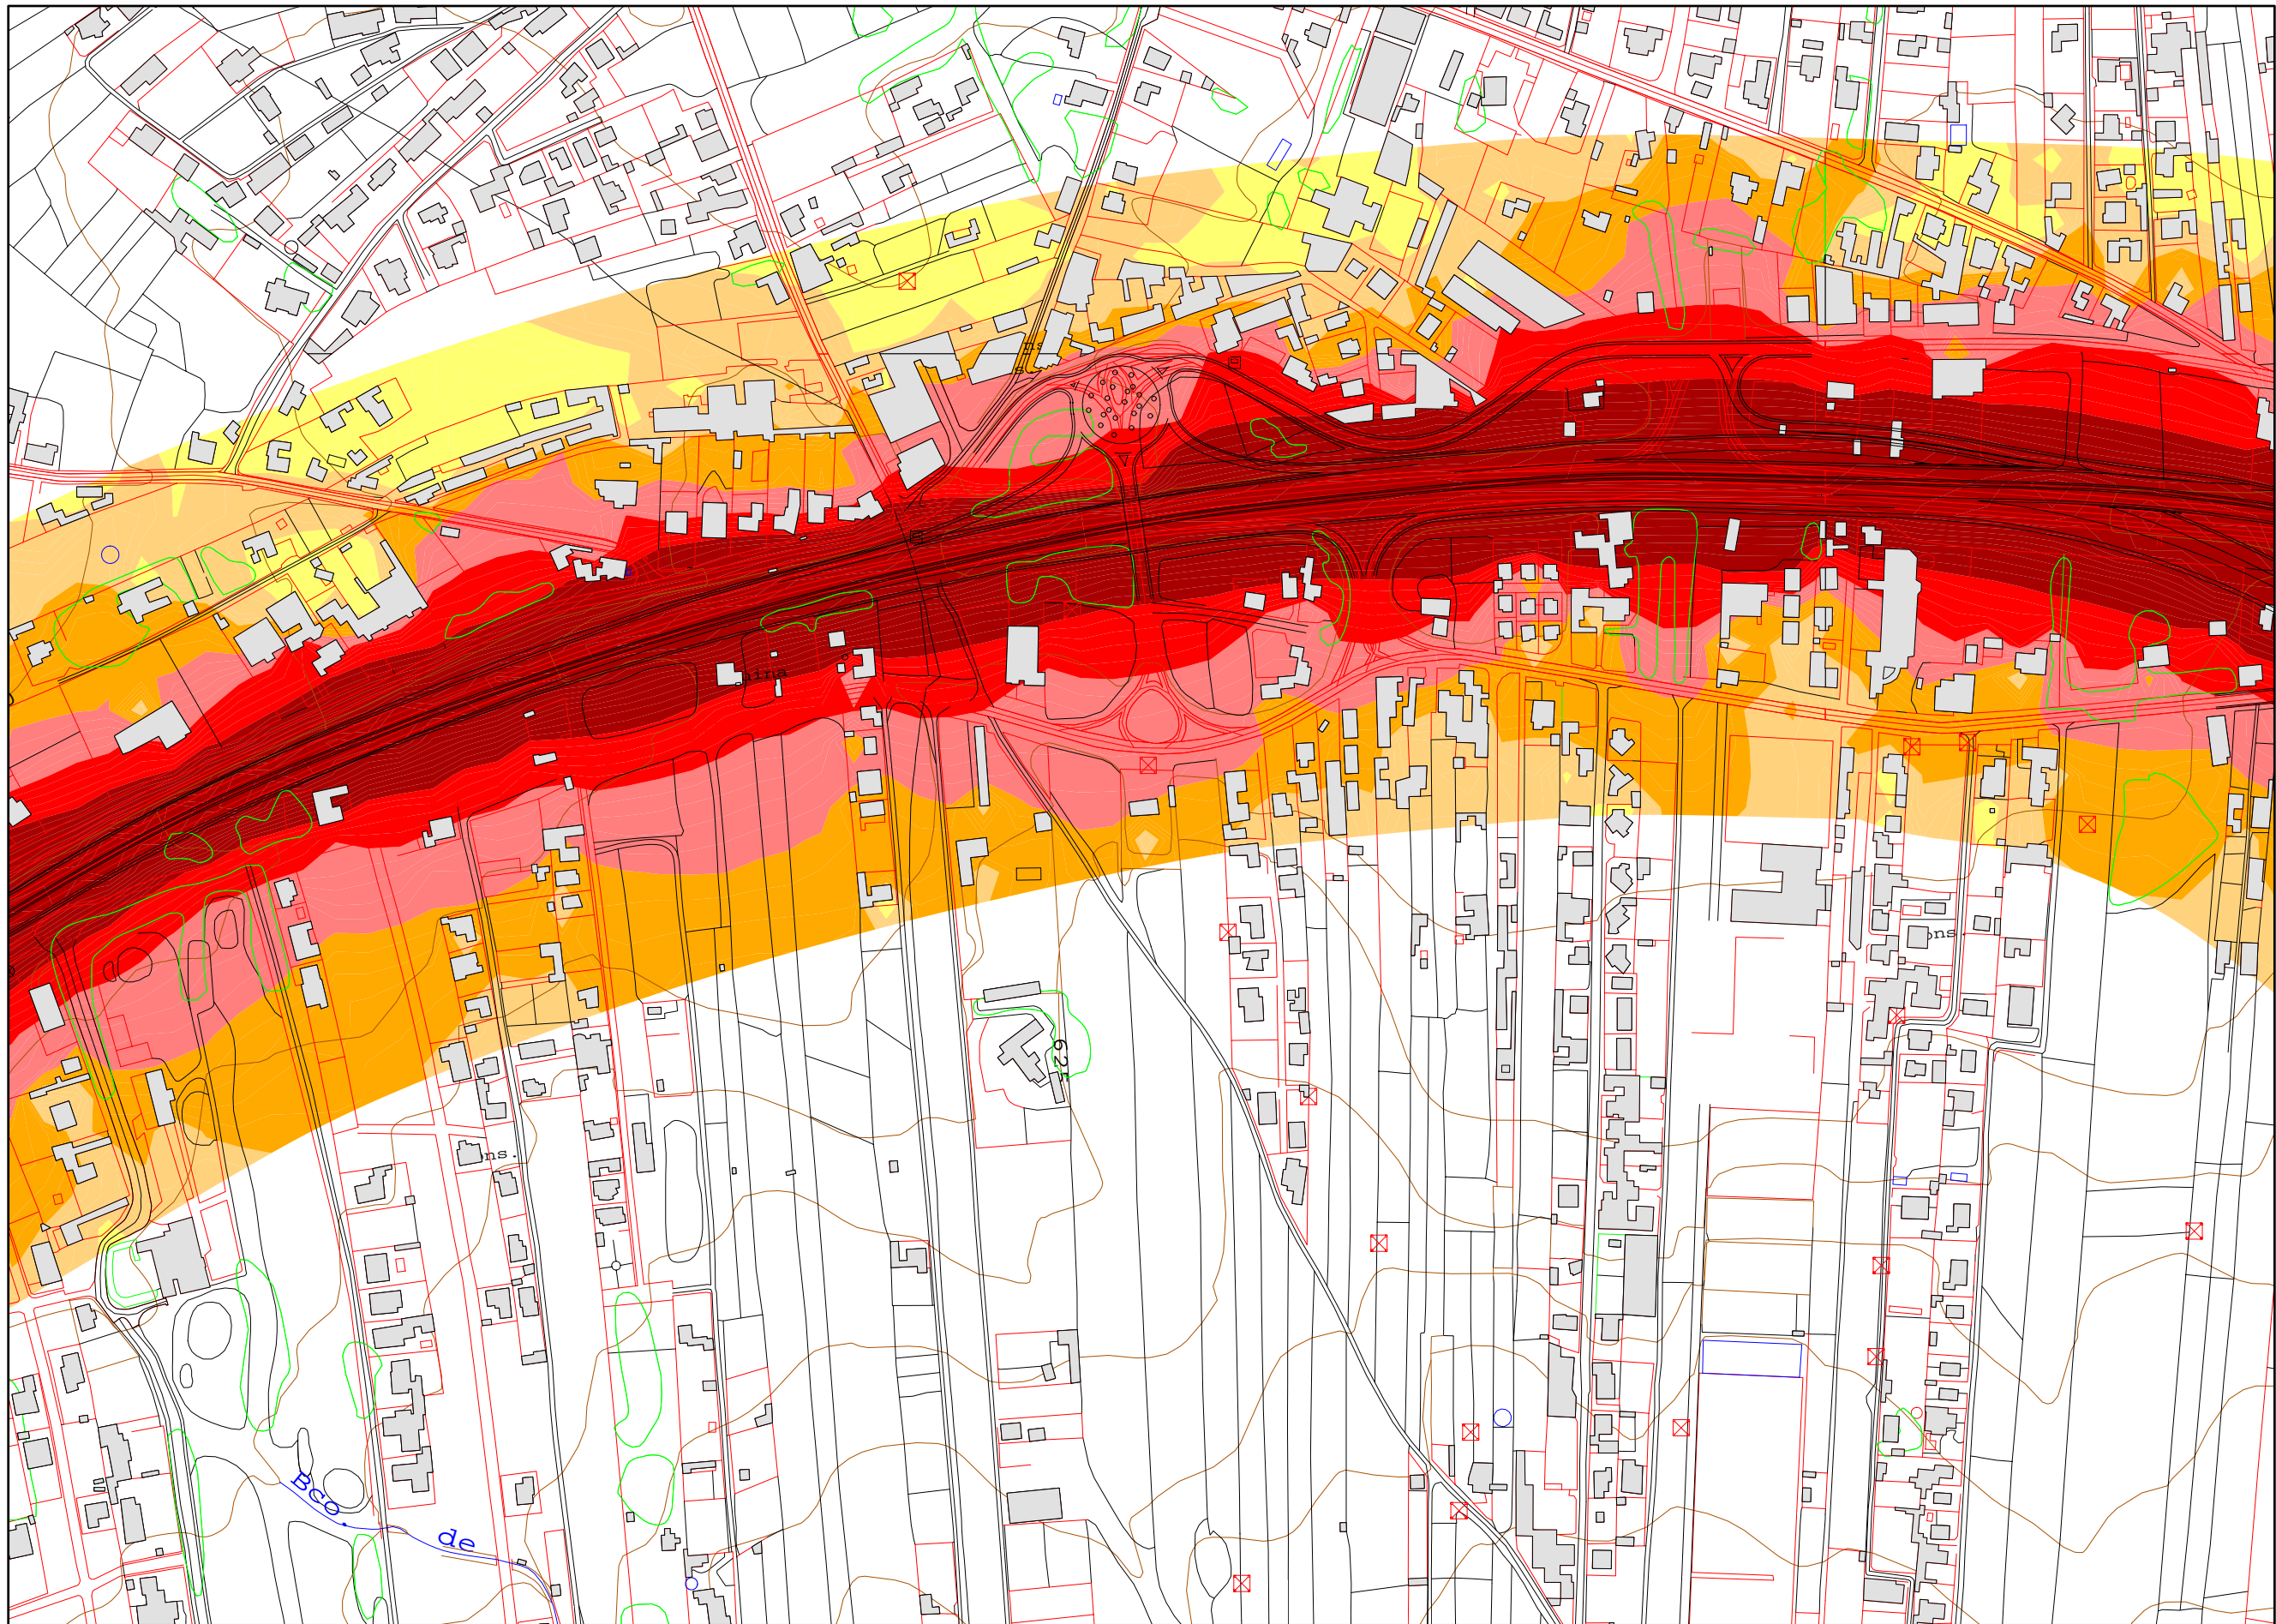

LEYENDA TEMÁTICA

Nivel sonoro (Leq)

	>75 dB(A)
	70 - 75 dB(A)
	65 - 70 dB(A)
	60 - 65 dB(A)
	55 - 60 dB(A)
	50 - 55 dB(A)
	45 - 50 dB(A)
	< 45 dB(A)


ALTURA DE REJILLA: 4 m sobre el terreno

PLAN TERRITORIAL ESPECIAL DE ORDENACIÓN DEL SISTEMA VIARIO DEL ÁREA METROPOLITANA DE TENERIFE

MAPA DE RUIDO. CIRCUNVALACIÓN OESTE. SITUACIÓN FUTURA

Escala 1:2000 Originales en A1

Hoja 1 de 13

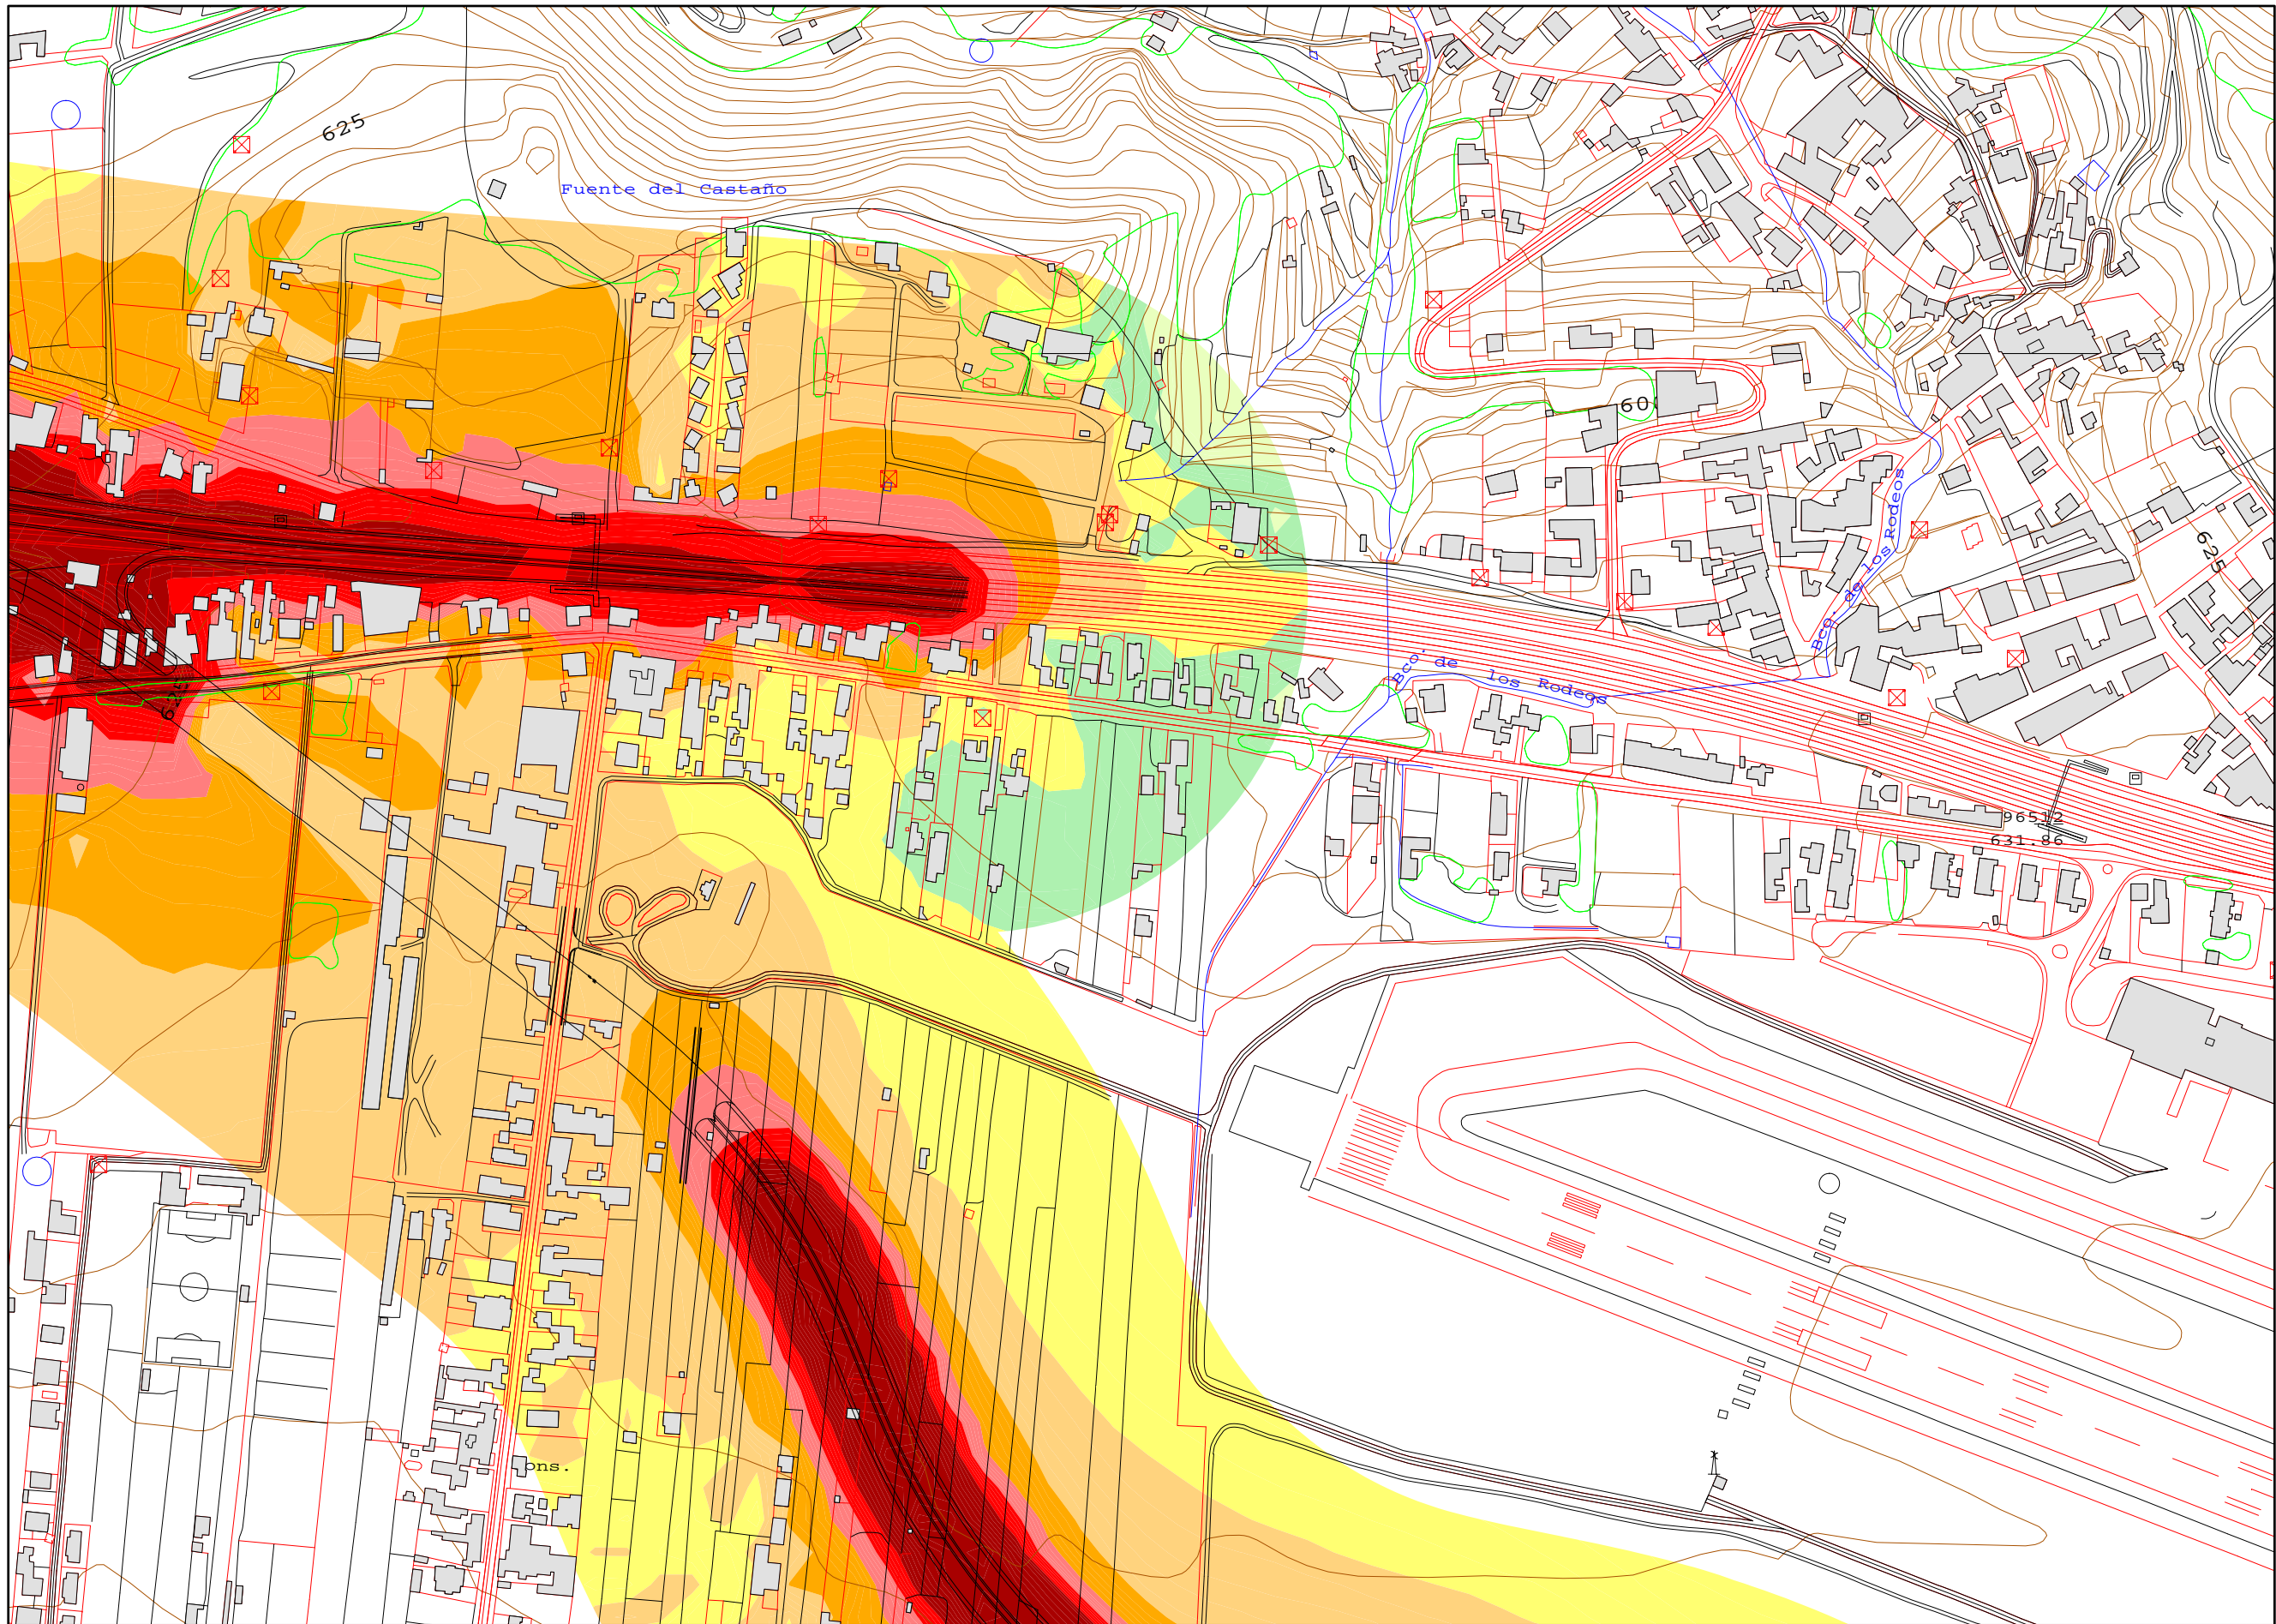

LEYENDA TEMÁTICA

Nivel sonoro (Leq)


	>75 dB(A)
	70 - 75 dB(A)
	65 - 70 dB(A)
	60 - 65 dB(A)
	55 - 60 dB(A)
	50 - 55 dB(A)
	45 - 50 dB(A)
	< 45 dB(A)

ALTURA DE REJILLA: 4 m sobre el terreno

PLAN TERRITORIAL ESPECIAL DE ORDENACIÓN DEL SISTEMA VIARIO DEL ÁREA METROPOLITANA DE TENERIFE

MAPA DE RUIDO. CIRCUNVALACIÓN OESTE. SITUACIÓN FUTURA

Escala 1:2000 Originales en A1
Hoja 2 de 13

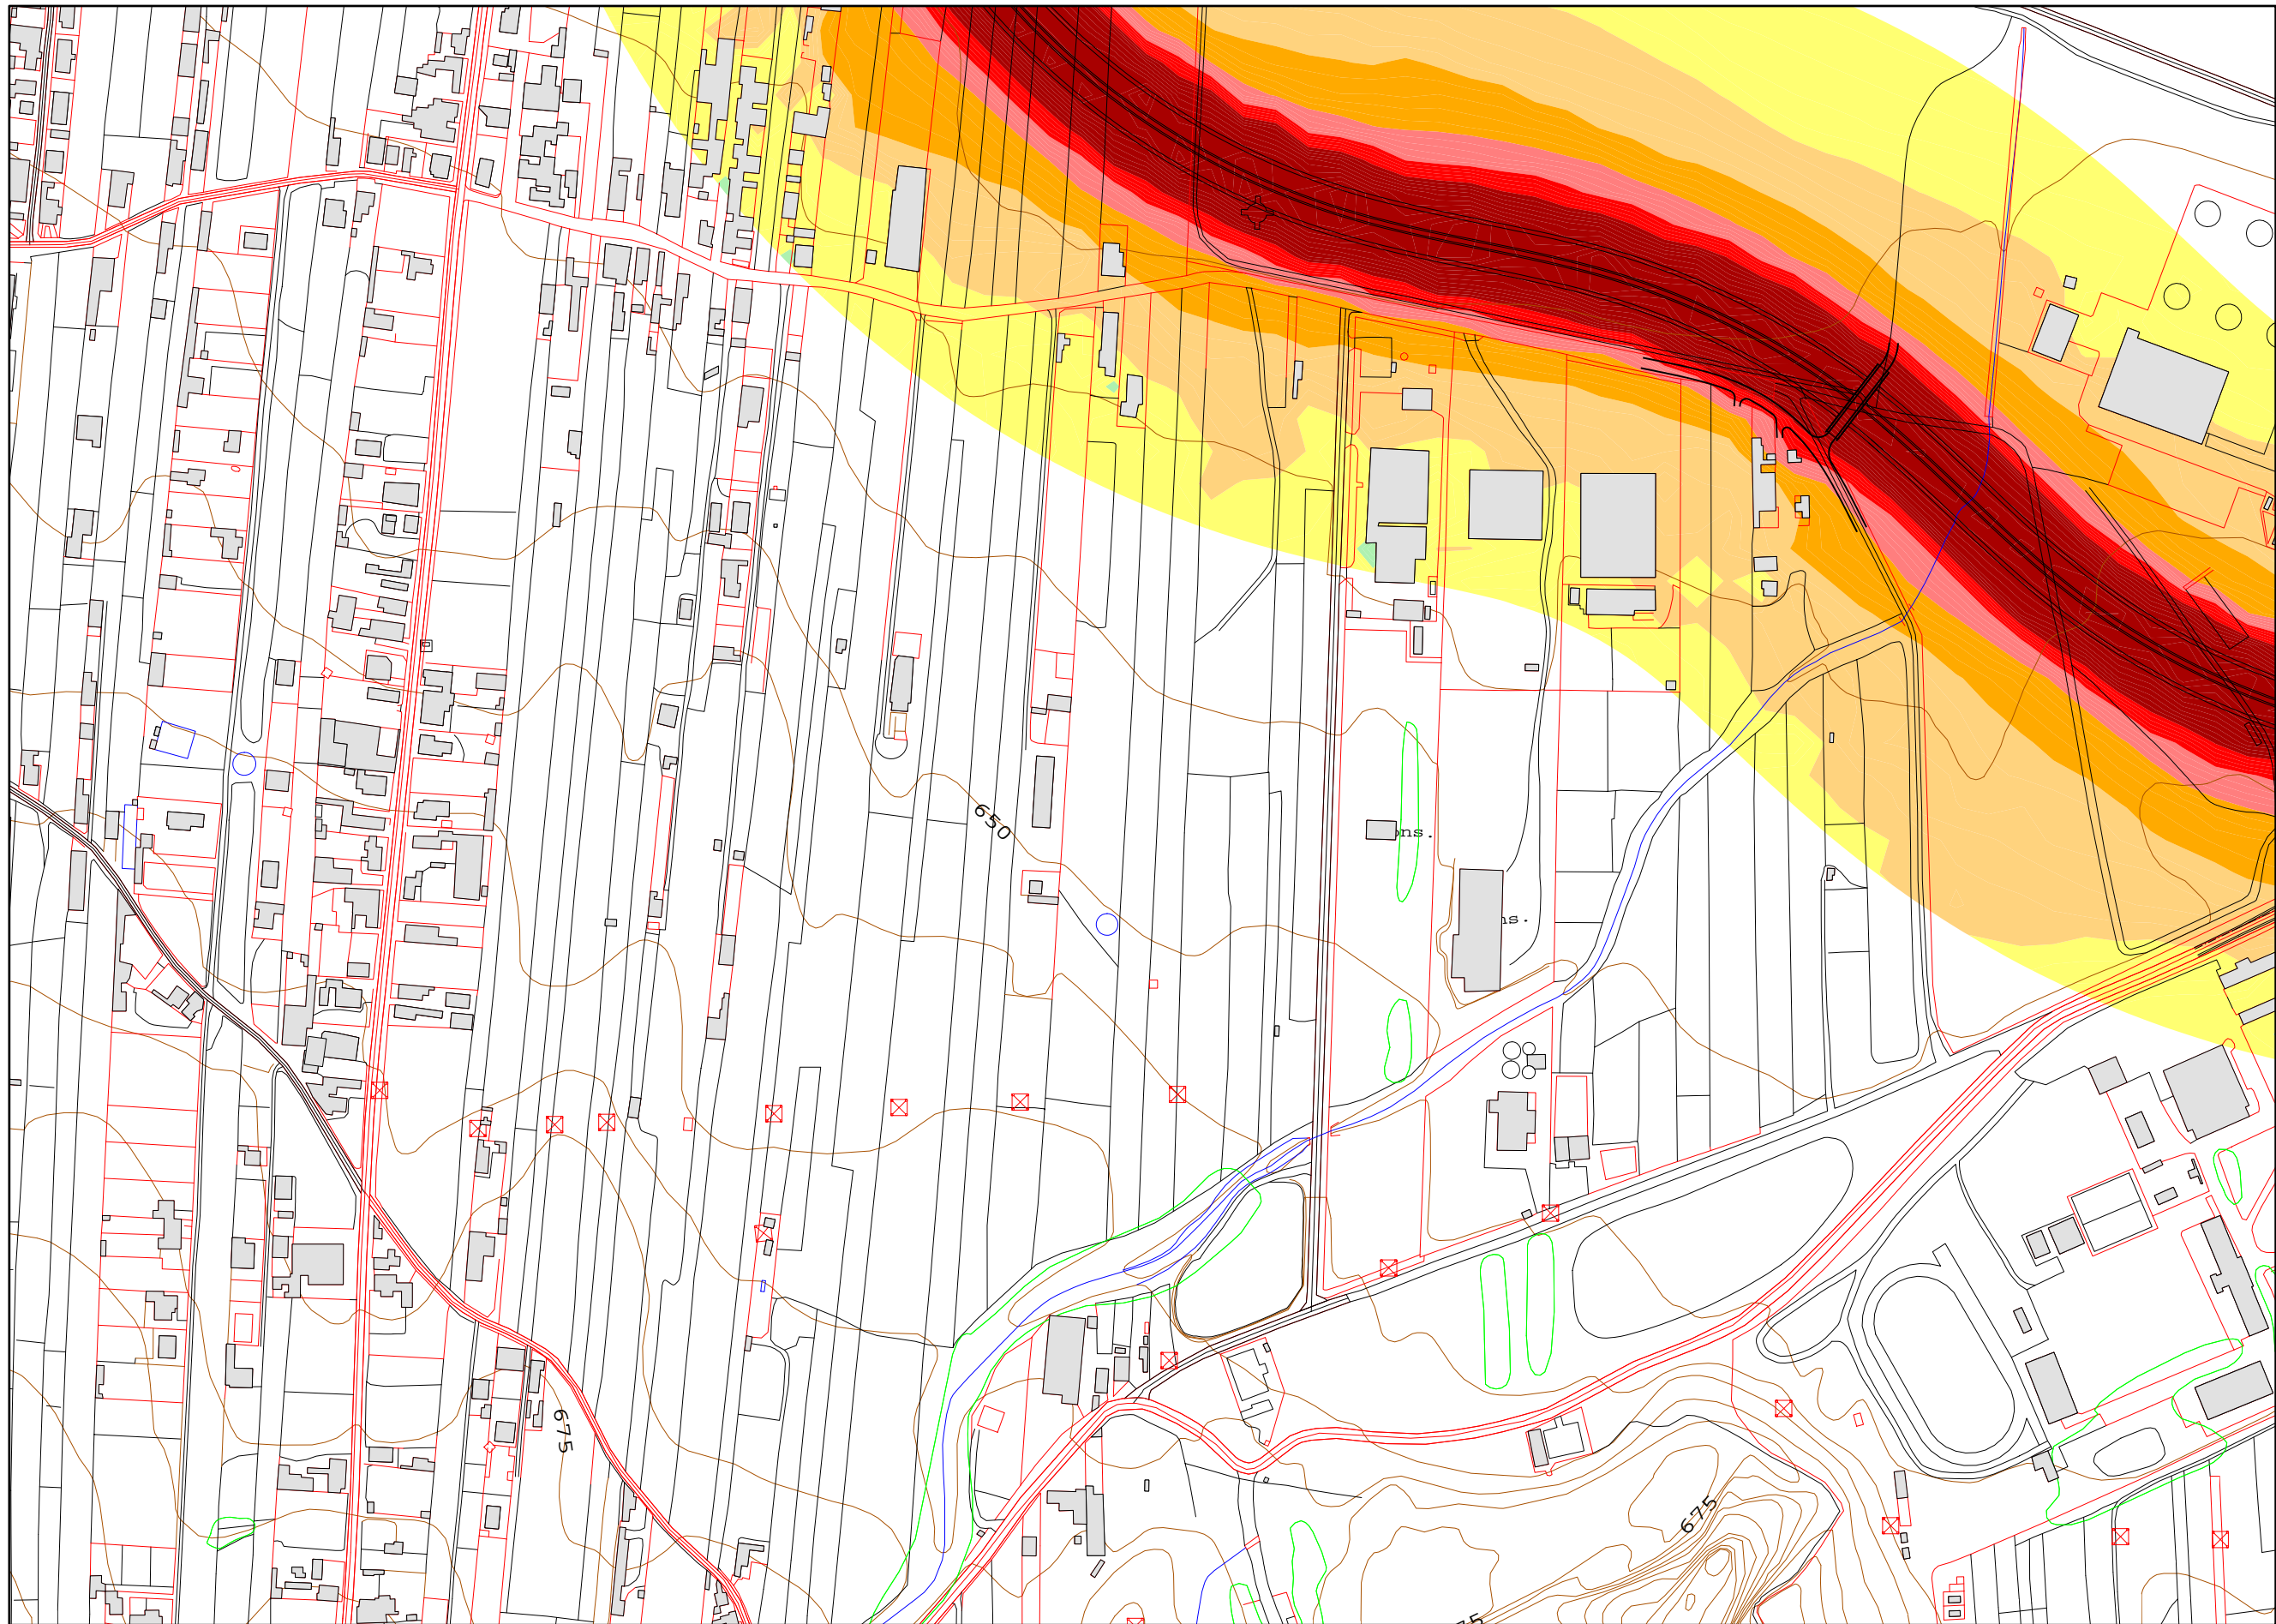

LEYENDA TEMÁTICA

Nivel sonoro (Leq)

	>75 dB(A)
	70 - 75 dB(A)
	65 - 70 dB(A)
	60 - 65 dB(A)
	55 - 60 dB(A)
	50 - 55 dB(A)
	45 - 50 dB(A)
	< 45 dB(A)


ALTURA DE REJILLA: 4 m sobre el terreno

PLAN TERRITORIAL ESPECIAL DE ORDENACIÓN DEL SISTEMA VIARIO DEL ÁREA METROPOLITANA DE TENERIFE

MAPA DE RUIDO. CIRCUNVALACIÓN OESTE. SITUACIÓN FUTURA

Escala 1:2000 Originales en A1

Hoja 3 de 13

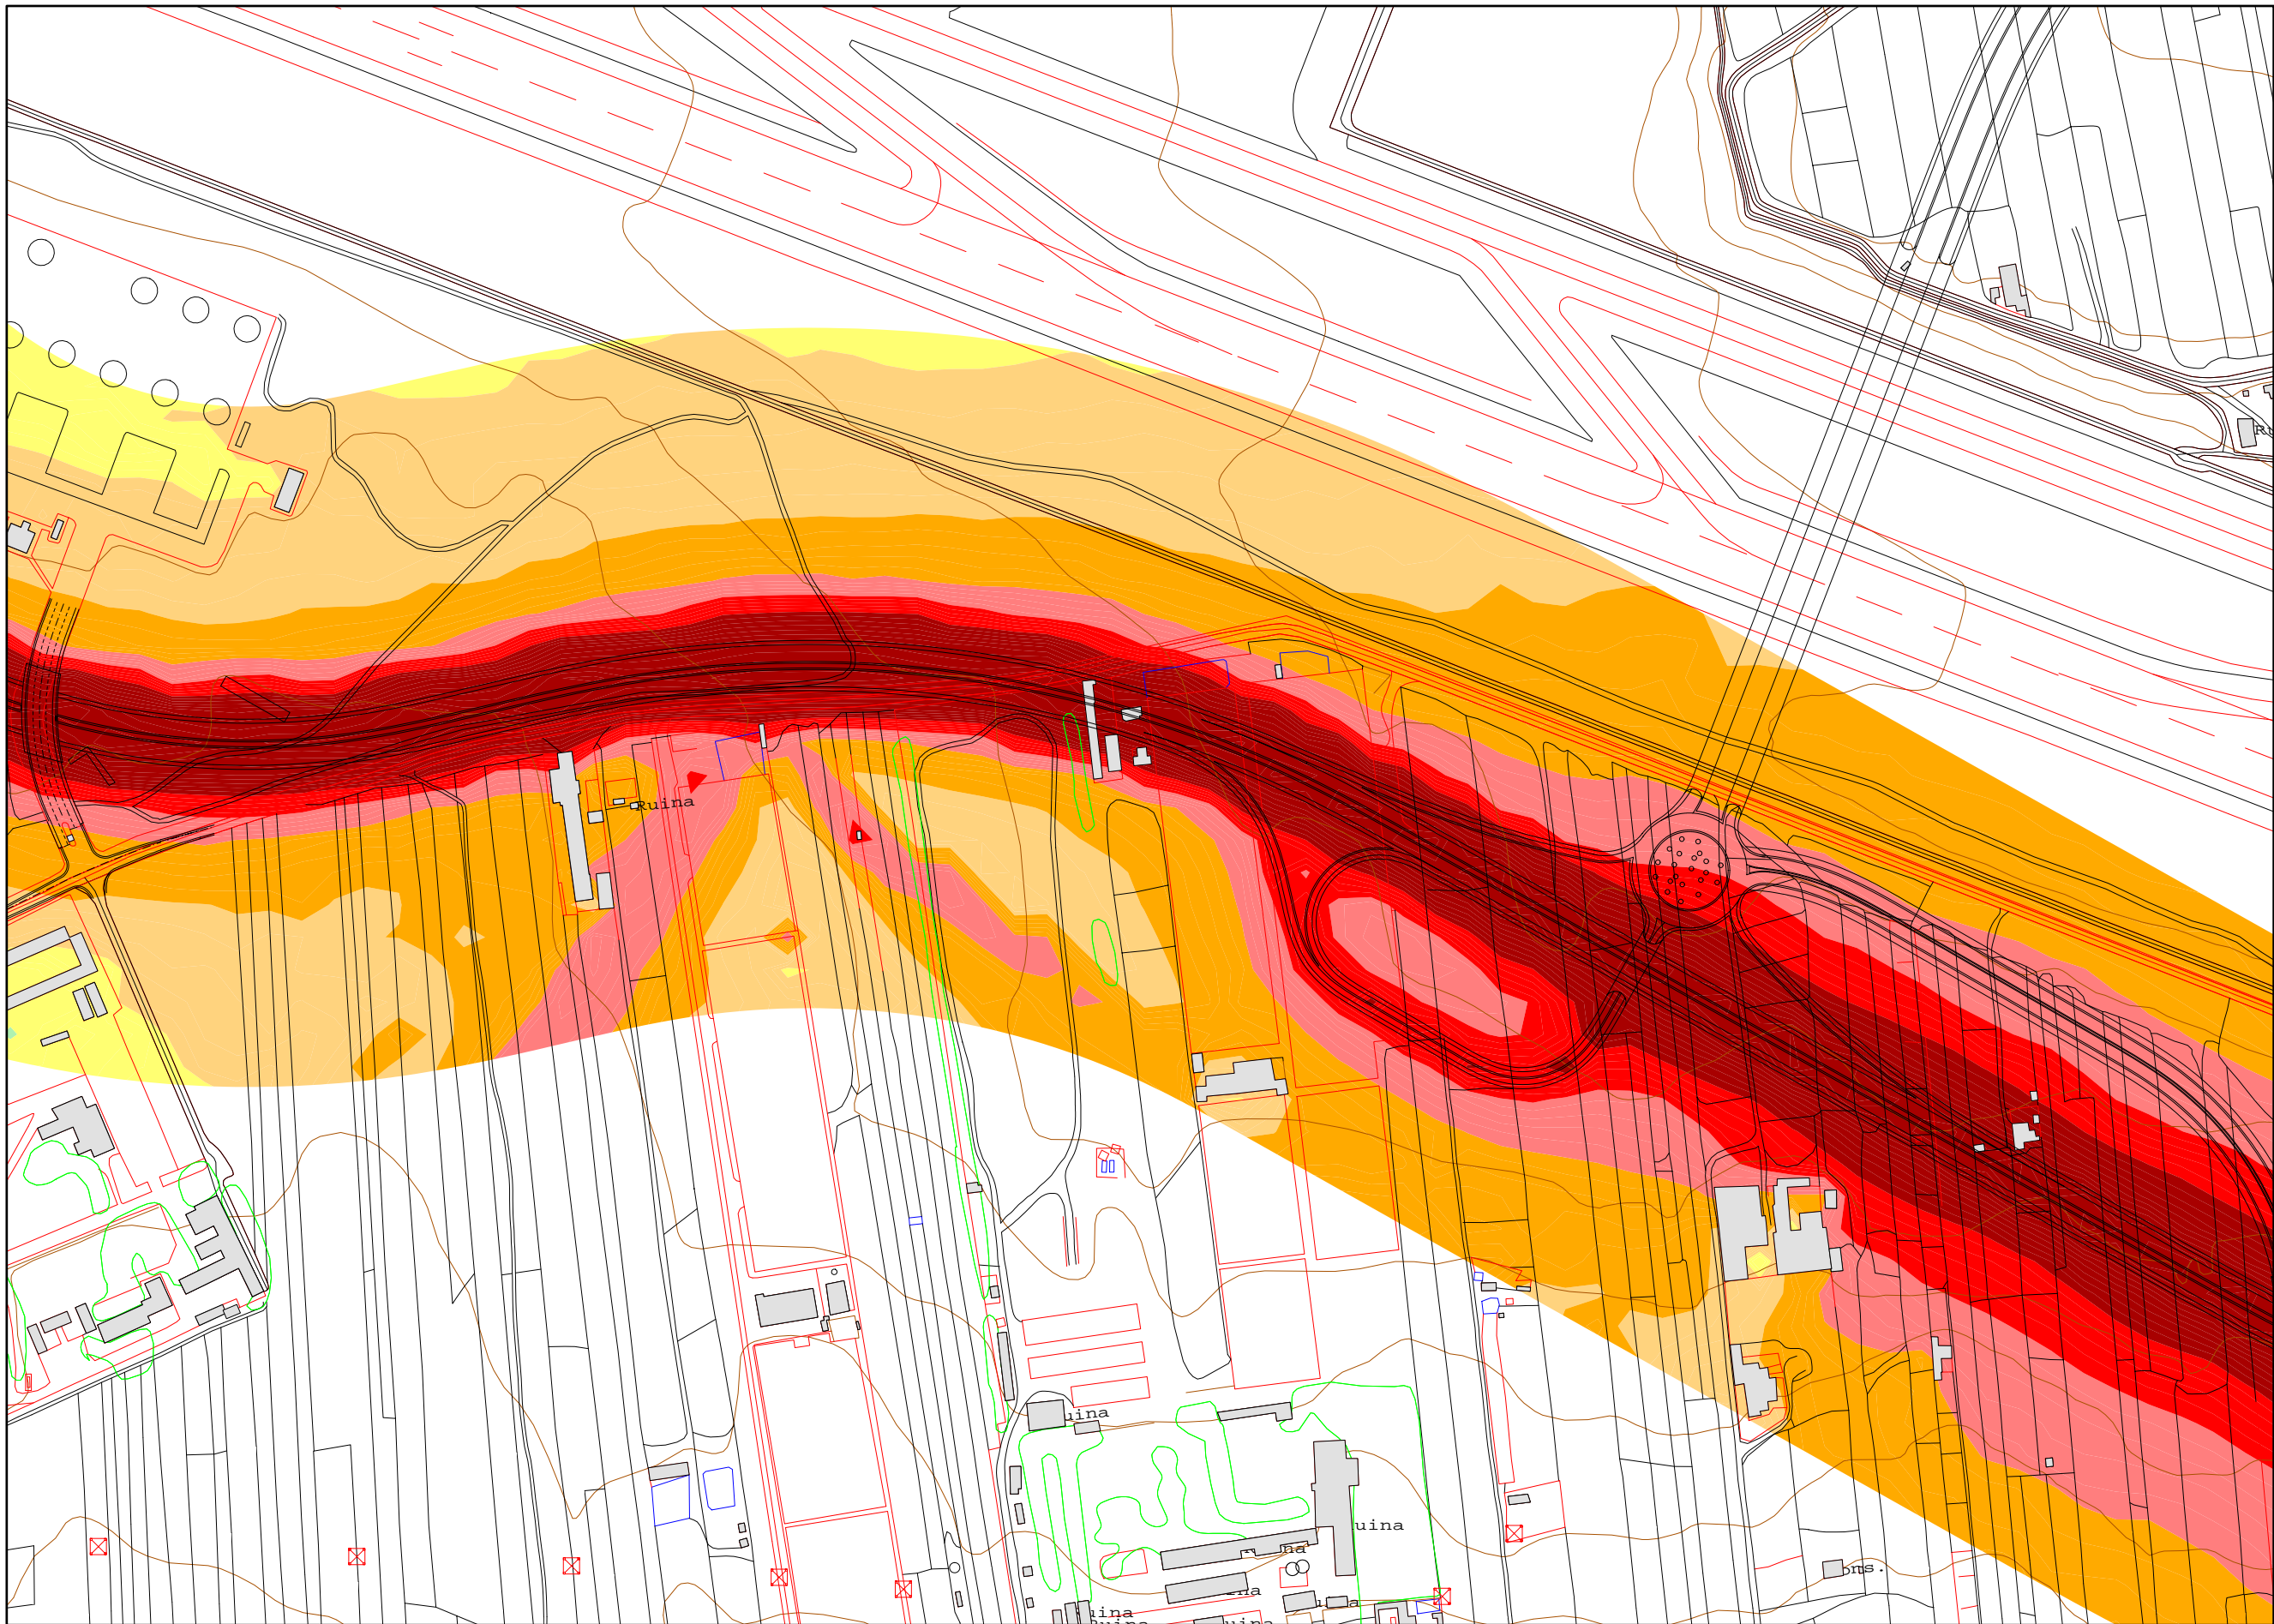

LEYENDA TEMÁTICA

Nivel sonoro (L_{eq})

	>75 dB(A)
	70 - 75 dB(A)
	65 - 70 dB(A)
	60 - 65 dB(A)
	55 - 60 dB(A)
	50 - 55 dB(A)
	45 - 50 dB(A)
	< 45 dB(A)


ALTURA DE REJILLA: 4 m sobre el terreno

PLAN TERRITORIAL ESPECIAL DE ORDENACIÓN DEL SISTEMA VIARIO DEL ÁREA METROPOLITANA DE TENERIFE

MAPA DE RUIDO. CIRCUNVALACIÓN OESTE. SITUACIÓN FUTURA

Escala 1:2000 Originales en A1

Hoja 4 de 13

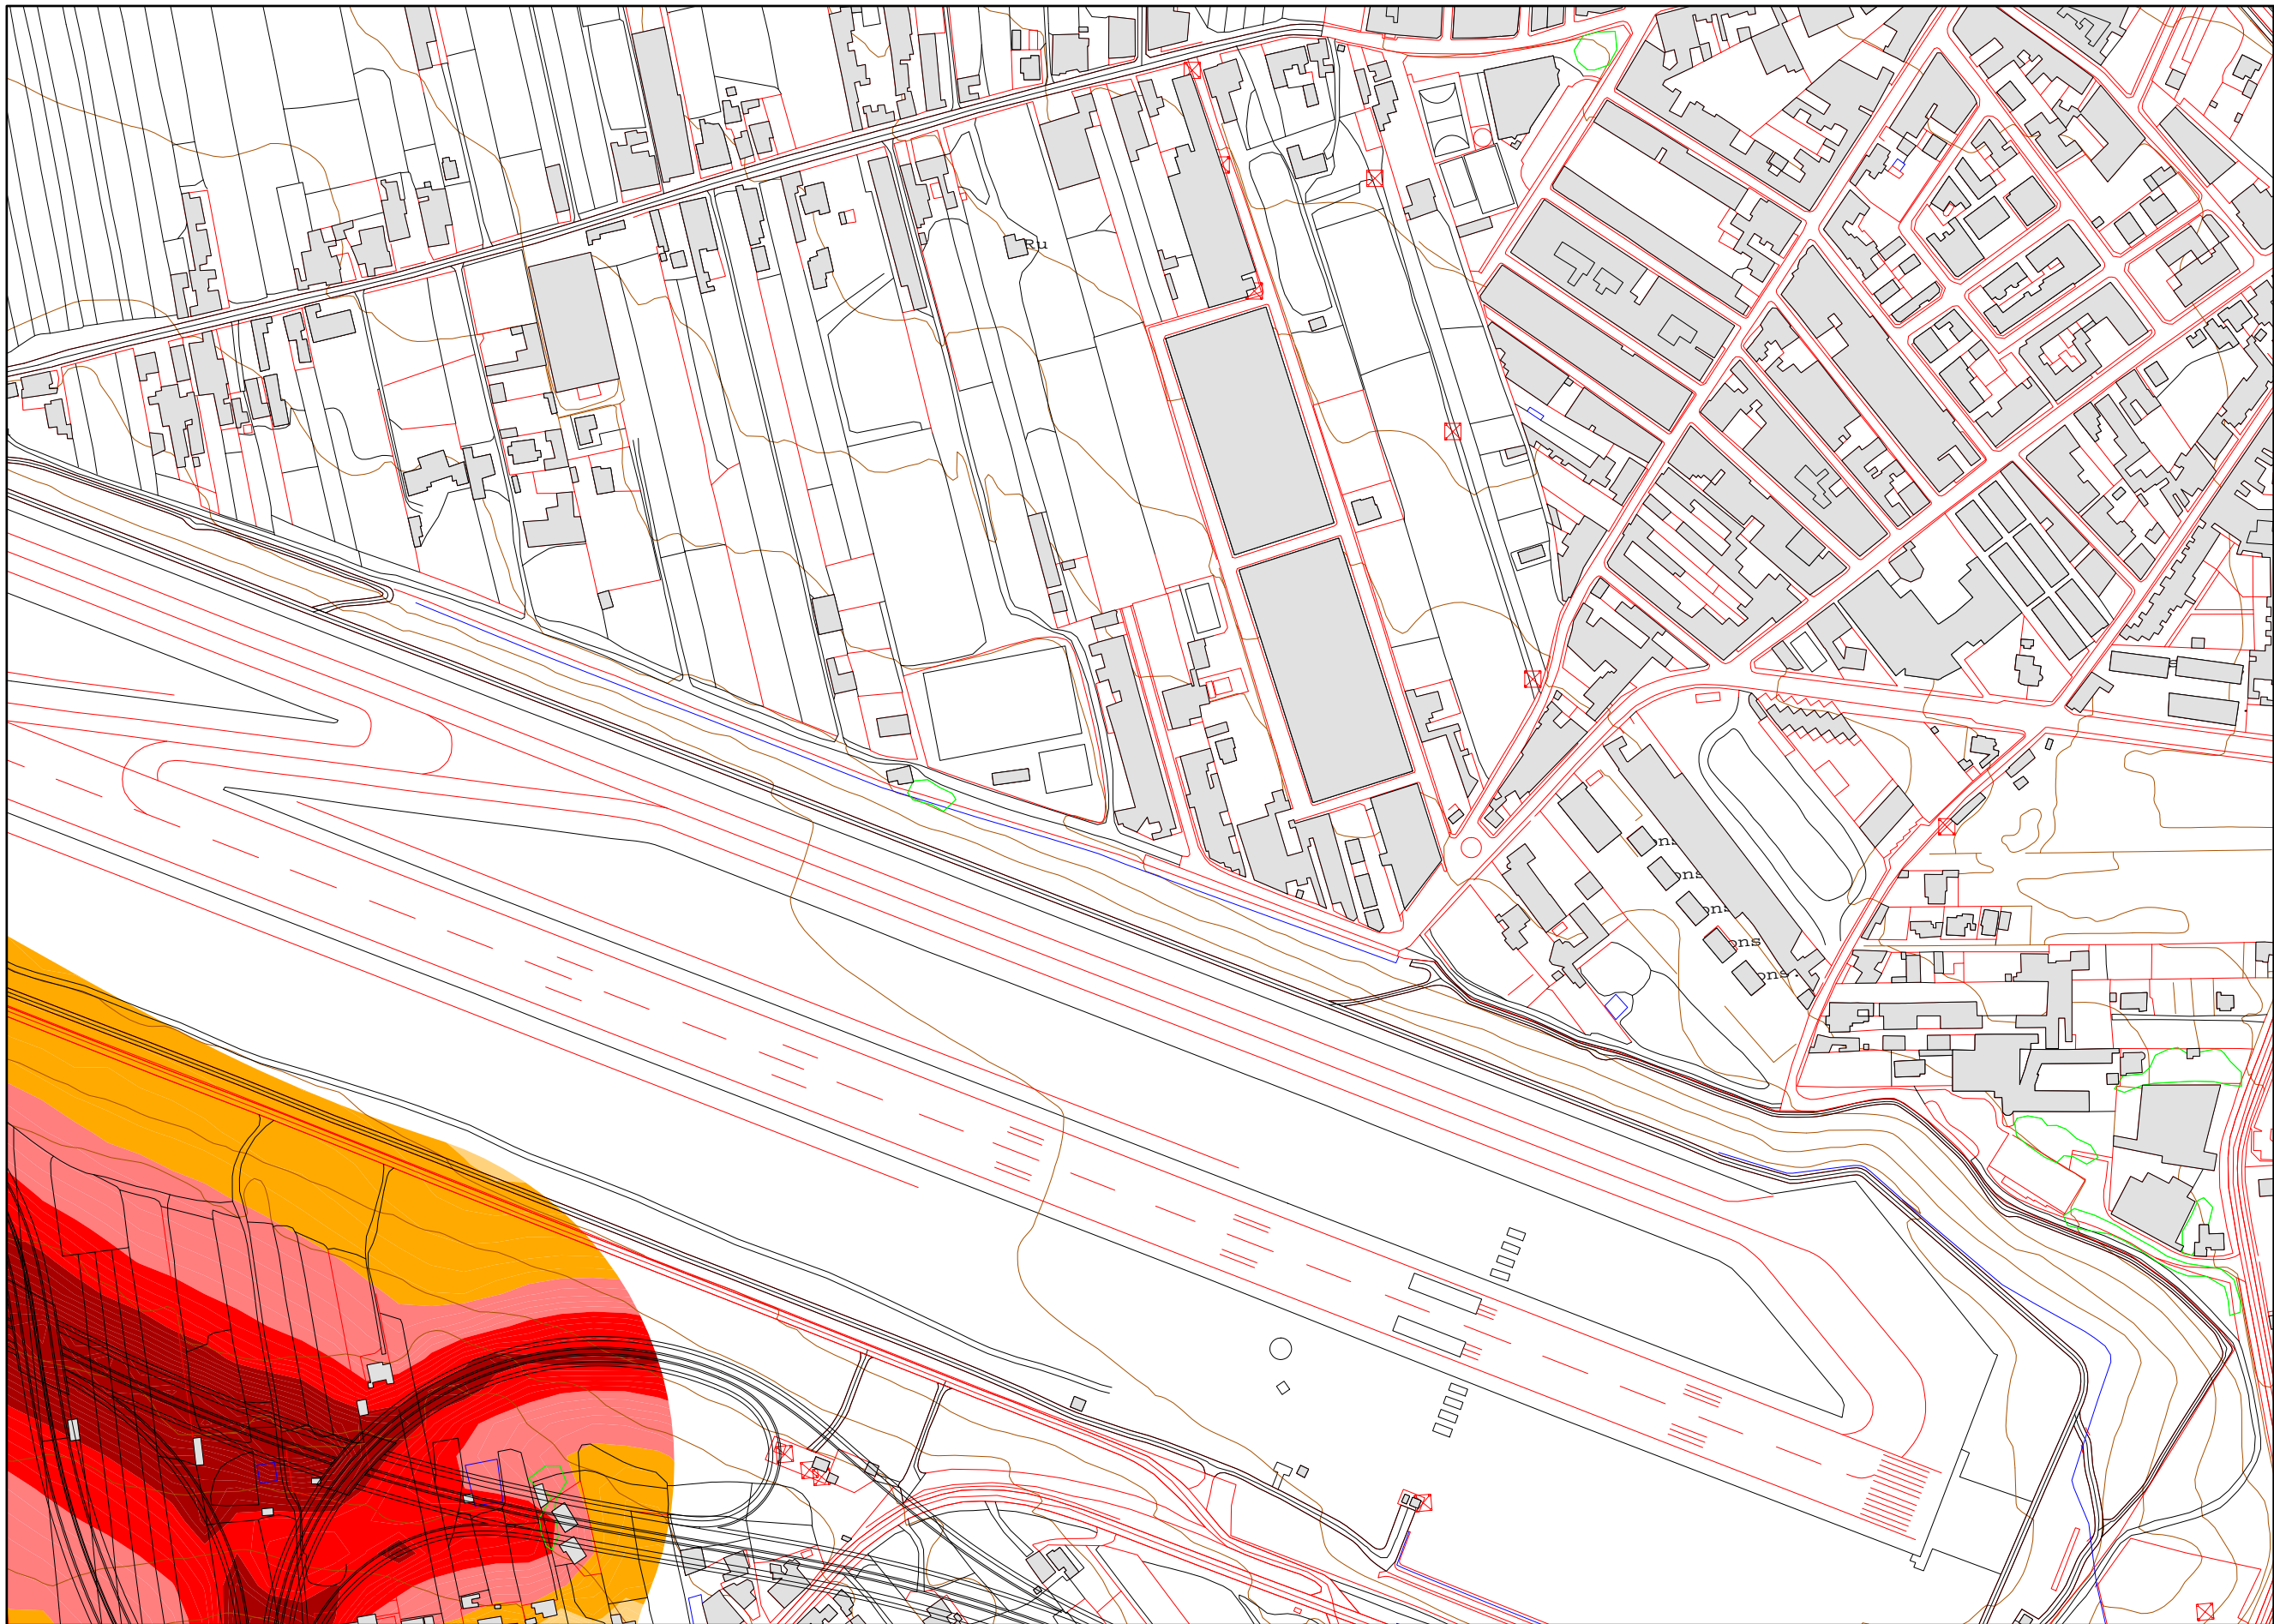

LEYENDA TEMÁTICA

Nivel sonoro (Leq)


	>75 dB(A)
	70 - 75 dB(A)
	65 - 70 dB(A)
	60 - 65 dB(A)
	55 - 60 dB(A)
	50 - 55 dB(A)
	45 - 50 dB(A)
	< 45 dB(A)

ALTURA DE REJILLA: 4 m sobre el terreno

PLAN TERRITORIAL ESPECIAL
DE ORDENACIÓN DEL SISTEMA VIARIO
DEL ÁREA METROPOLITANA DE TENERIFE

MAPA DE RUIDO. CIRCUNVALACIÓN
OESTE. SITUACIÓN FUTURA

Escala 1:2000 Originales en A1
Hoja 5 de 13

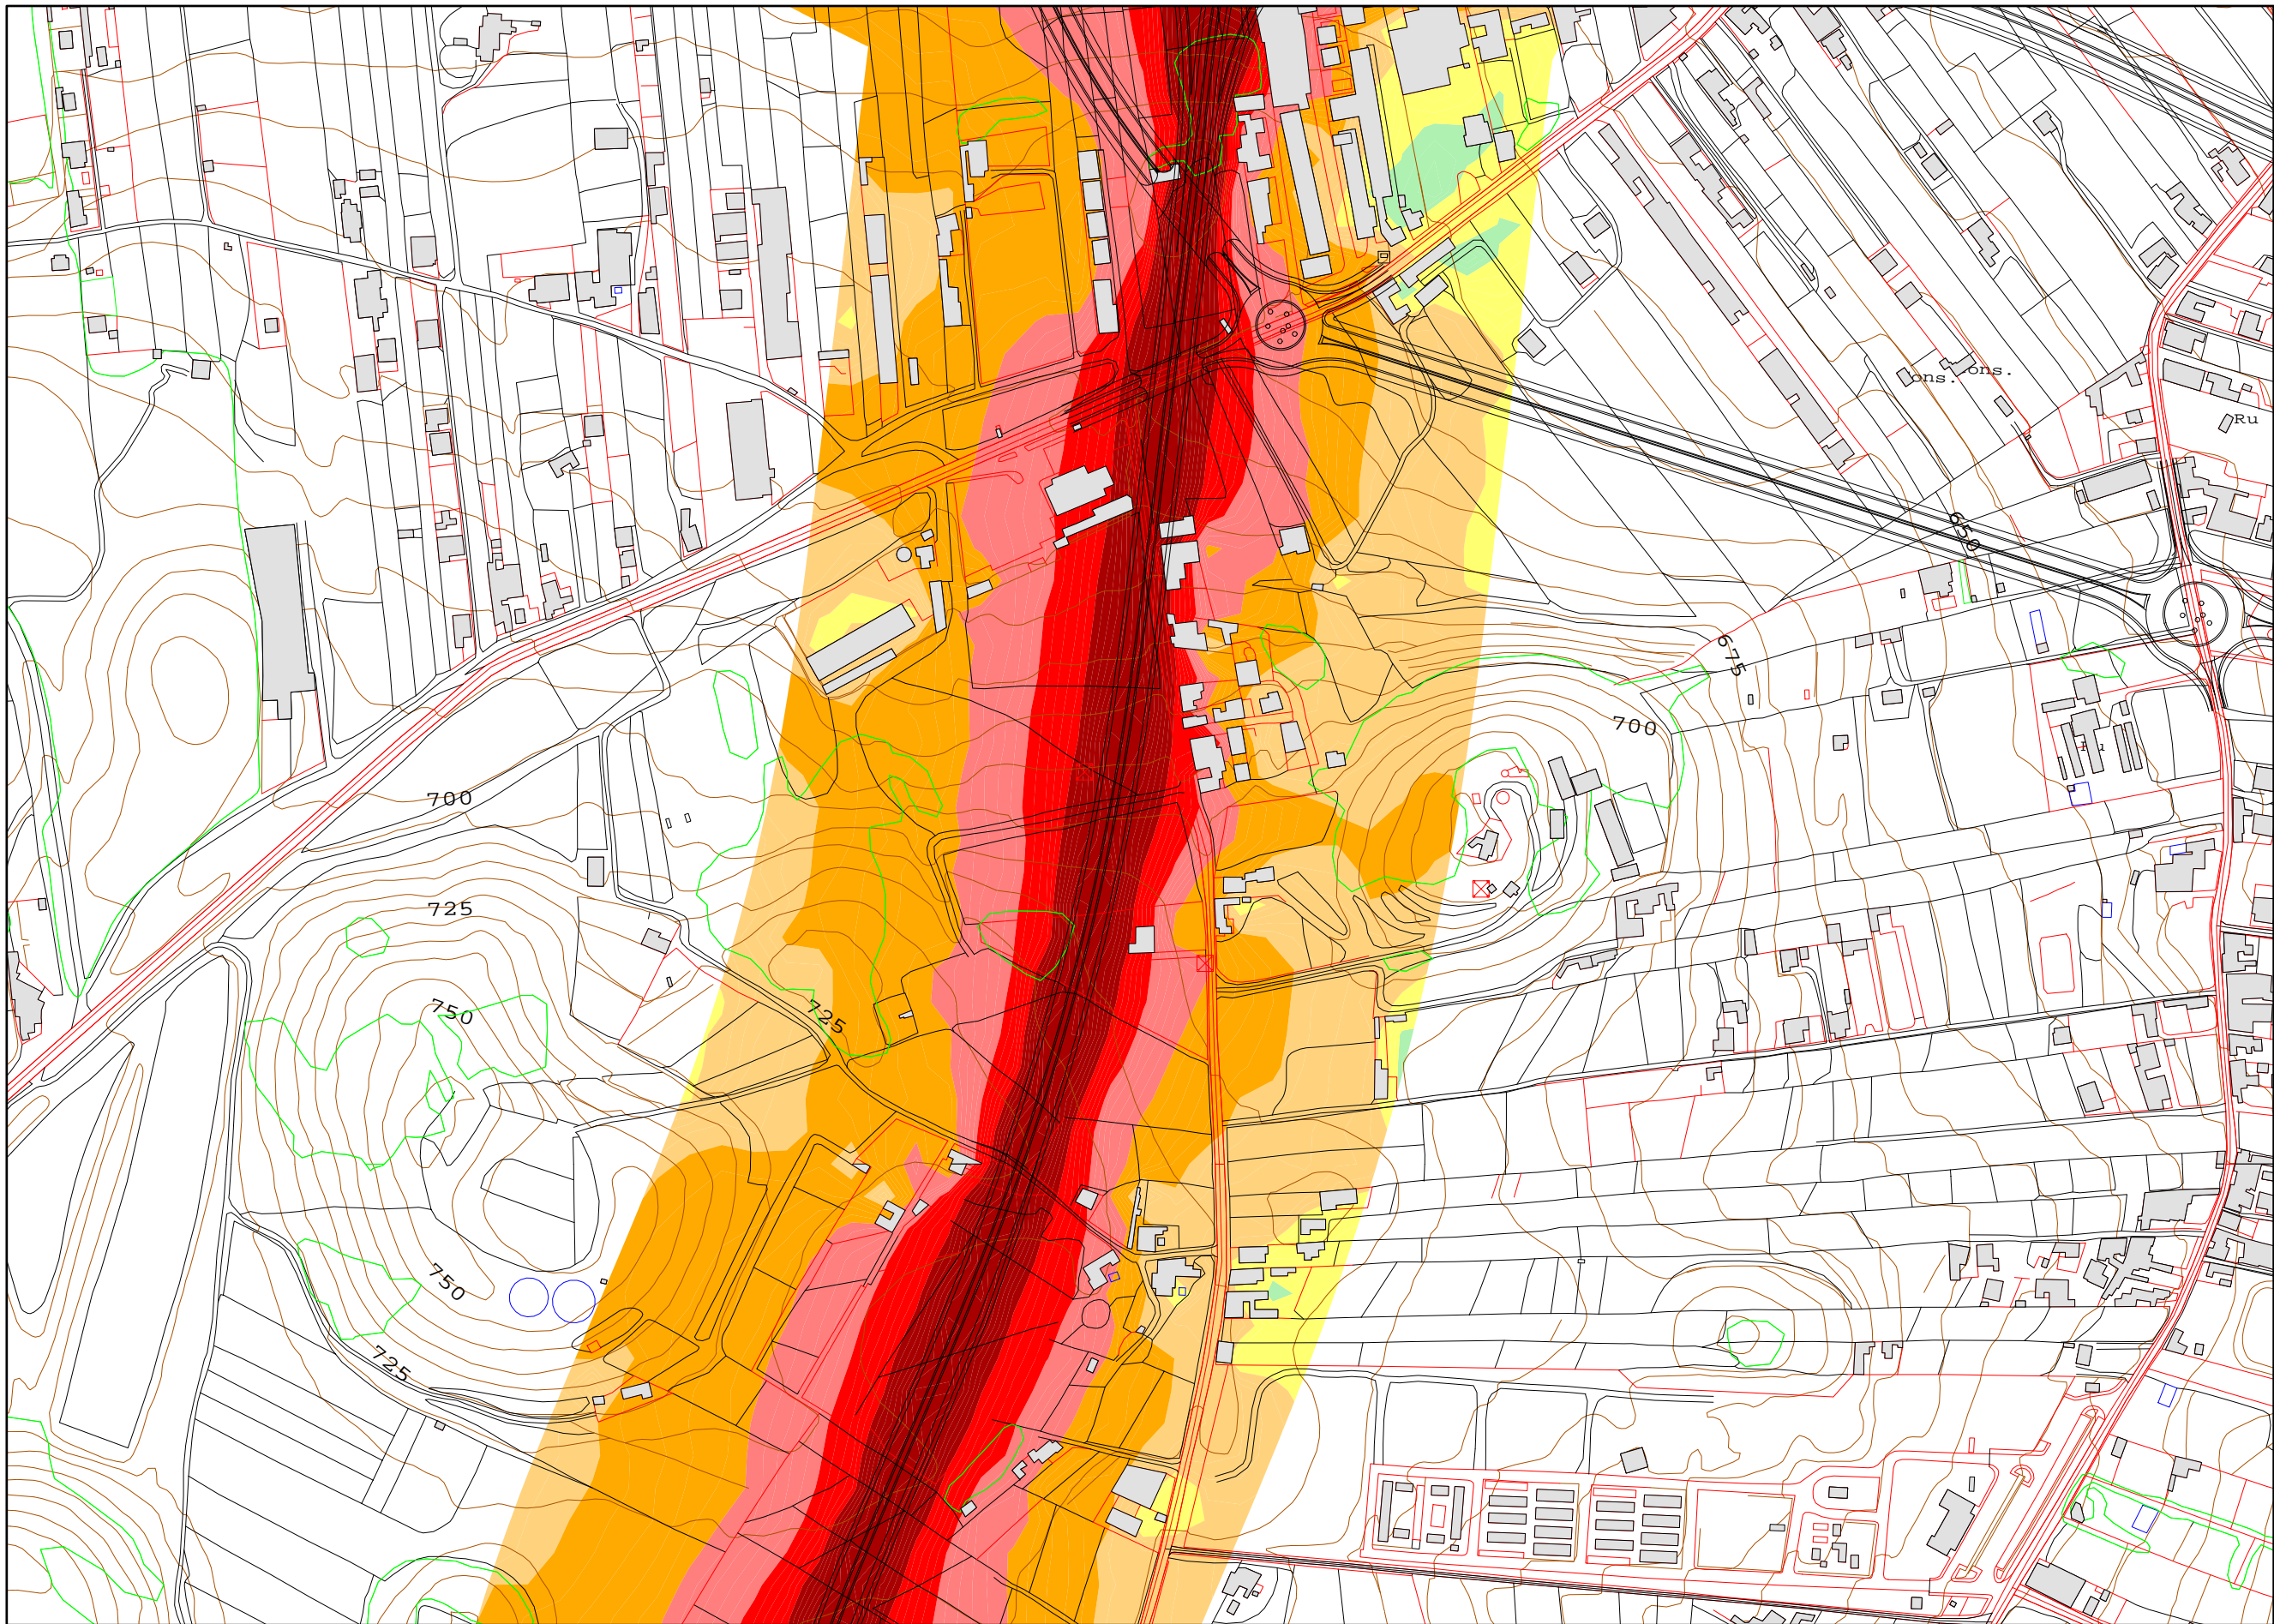

LEYENDA TEMÁTICA

Nivel sonoro (Leq)

	>75 dB(A)
	70 - 75 dB(A)
	65 - 70 dB(A)
	60 - 65 dB(A)
	55 - 60 dB(A)
	50 - 55 dB(A)
	45 - 50 dB(A)
	< 45 dB(A)

ALTURA DE REJILLA: 4 m sobre el terreno

PLAN TERRITORIAL ESPECIAL DE ORDENACIÓN DEL SISTEMA VIARIO DEL ÁREA METROPOLITANA DE TENERIFE

MAPA DE RUIDO. CIRCUNVALACIÓN OESTE. SITUACIÓN FUTURA

Escala 1:2000 Originales en A1
Hoja 6 de 13