

PLAN TERRITORIAL ESPECIAL  
DE ORDENACIÓN DEL SISTEMA  
VIARIO DEL ÁREA METROPOLITANA  
DE TENERIFE

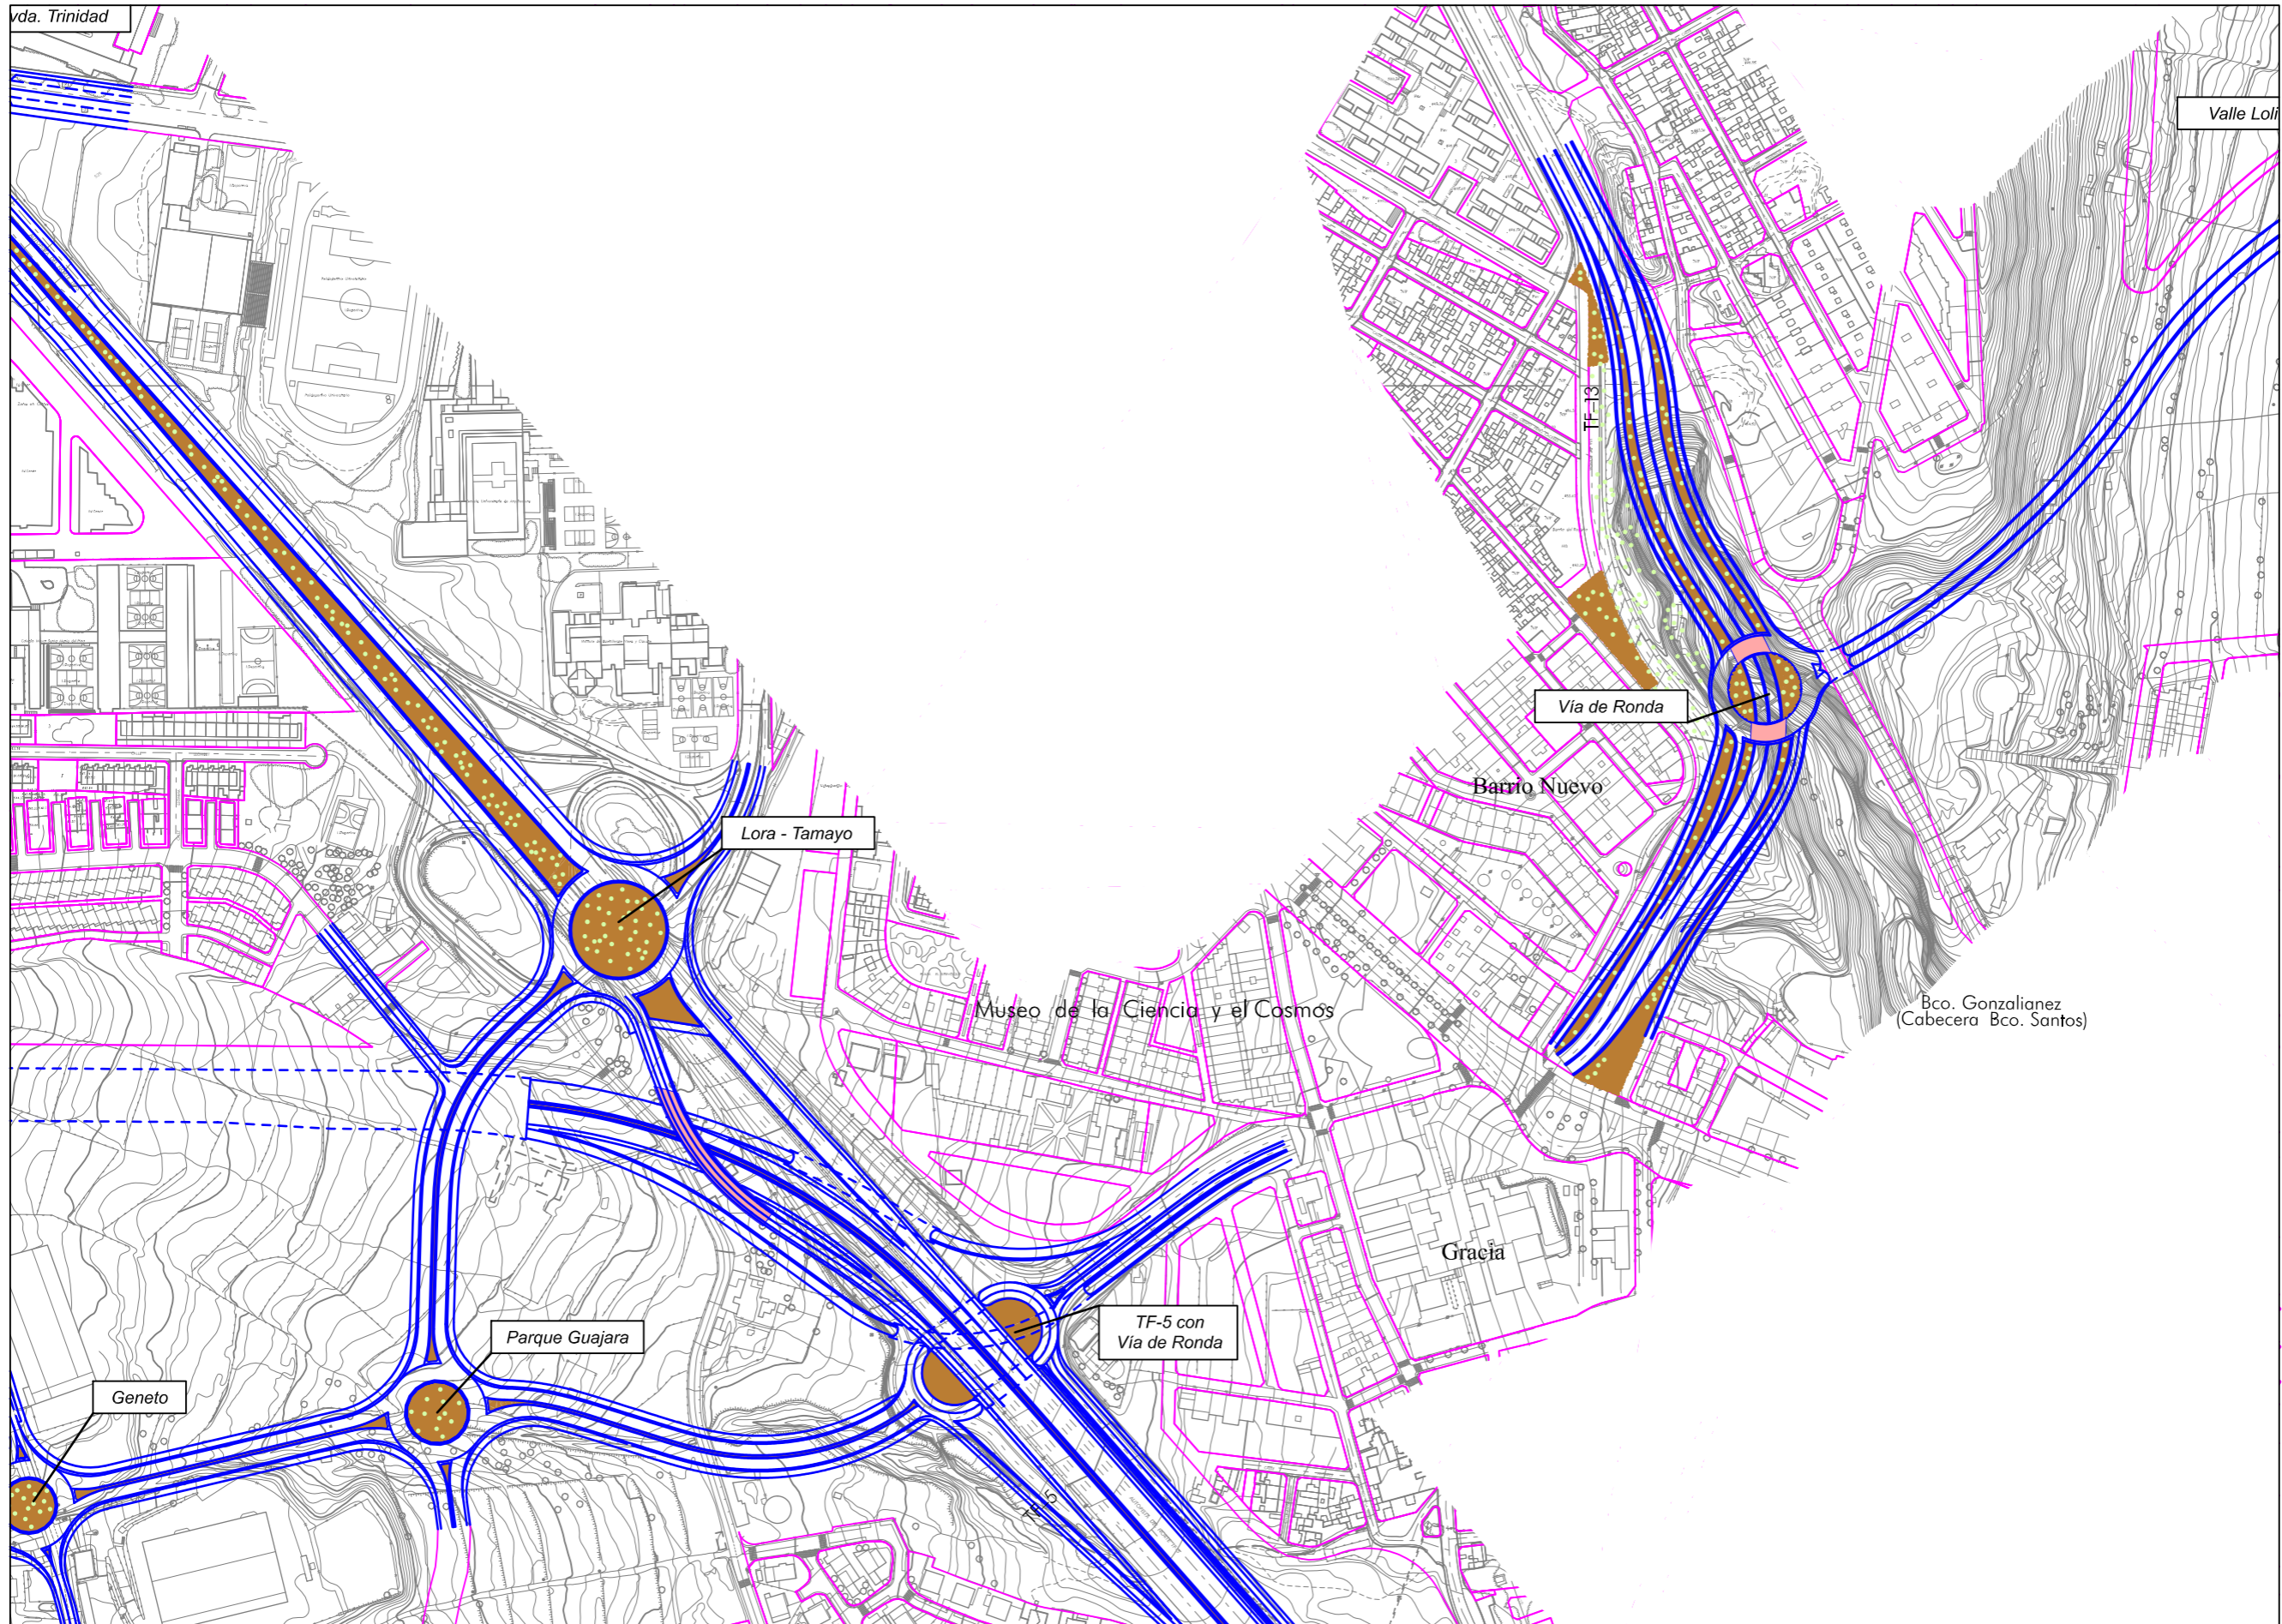
 **Gobierno de Canarias**  
Consejería de Infraestructuras,  
Transportes y Vivienda

EQUIPO TÉCNICO REDACTOR:  

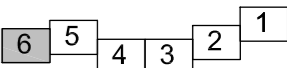

N  
e. 1: 2.000  
Original en A1

ORDENACIÓN ESPECÍFICO  
CIRCUNVALACIÓN NORTE  
PLANTA GENERAL  
**3.2**  
Hoja 5 de 6 Abril 2.006





DISTRIBUCIÓN DE MINUTAS



PLAN TERRITORIAL ESPECIAL  
DE ORDENACIÓN DEL SISTEMA  
VIARIO DEL ÁREA METROPOLITANA  
DE TENERIFE

 **Gobierno de Canarias**  
Consejería de Infraestructuras,  
Transportes y Vivienda

EQUIPO TÉCNICO REDACTOR:  


 e. 1: 2.000  
Original en A1

ORDENACIÓN ESPECÍFICA  
CIRCUNVALACIÓN NORTE  
PLANTA GENERAL

**3.2**  
Hoja 6 de 6 Abril 2.006

