

1 2

LEYENDA

PLAN TERRITORIAL ESPECIAL
DE ORDENACIÓN DEL SISTEMA
VIARIO DEL ÁREA METROPOLITANA
DE TENERIFE



Gobierno de Canarias
Consejería de Infraestructuras,
Transportes y Vivienda

EQUIPO TÉCNICO REDACTOR:
APAXI

o. 1: 4.000
Original en A2

ORDENACIÓN ESPECÍFICA
CIRCUNVALACIÓN NORTE
PLANTA DE SECCIONES

3.3
Hoja 1 de 2 Abril 2.006

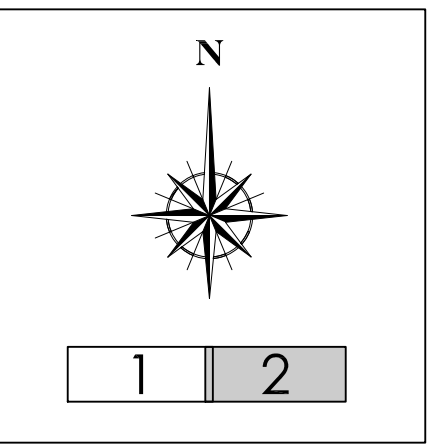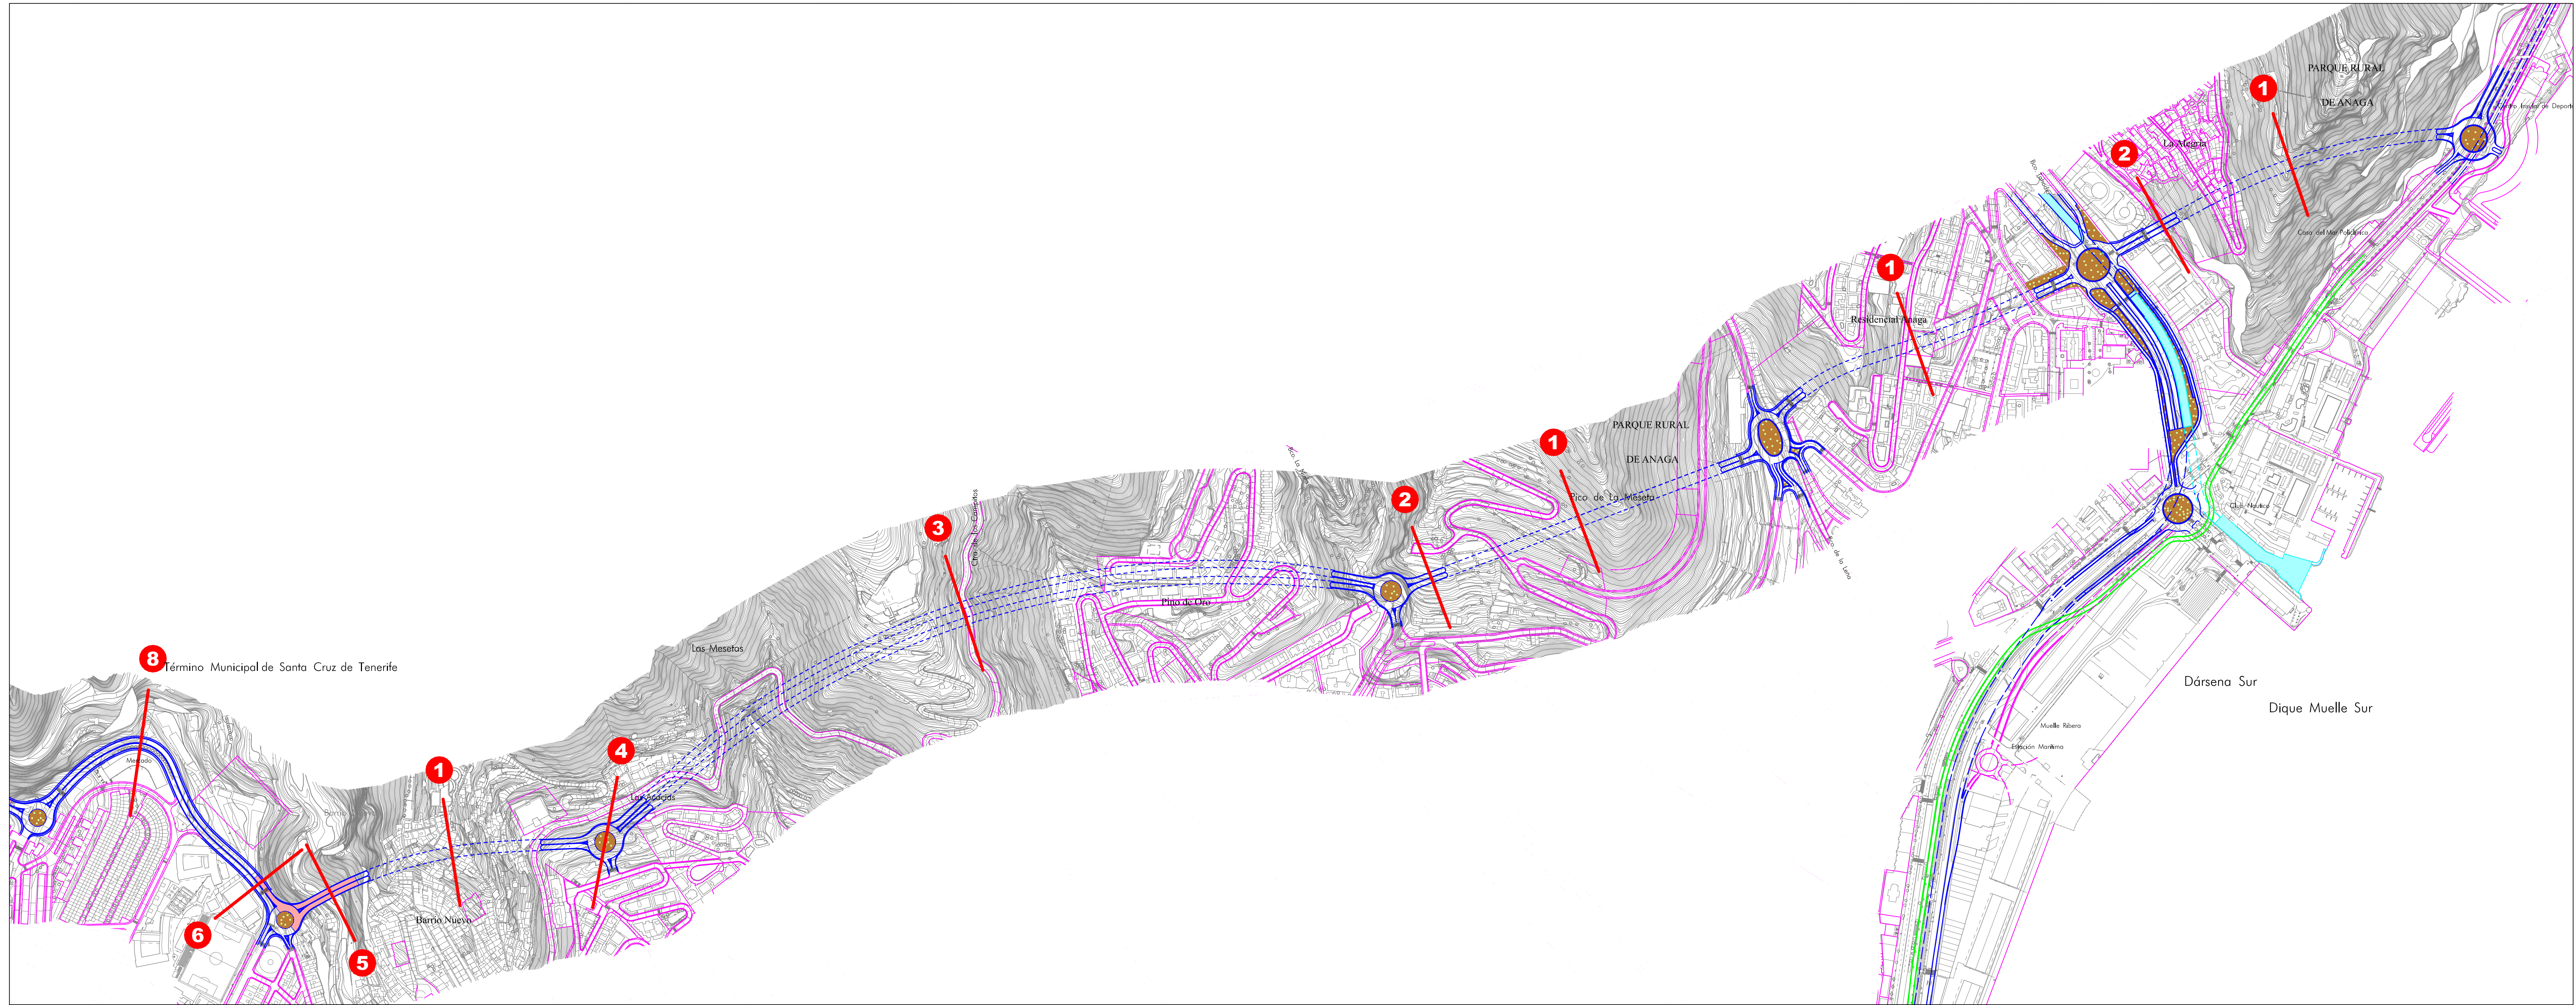

LEYENDA

PLAN TERRITORIAL ESPECIAL
DE ORDENACIÓN DEL SISTEMA
VIARIO DEL ÁREA METROPOLITANA
DE TENERIFE

Gobierno de Canarias
Consejería de Infraestructuras,
Transportes y Vivienda

EQUIPO TÉCNICO REDACTOR:
AFAXI

o. 1: 4.000
Original en A2

ORDENACIÓN ESPECÍFICA
CIRCUNVALACIÓN NORTE
PLANTA DE SECCIONES
3.3
Hoja 2 de 2 Abril 2.006