


DISTRIBUCIÓN DE MINUTAS

				1
		2		3
	4	5		
6	7	8	9	
	10	11	12	
		13	14	

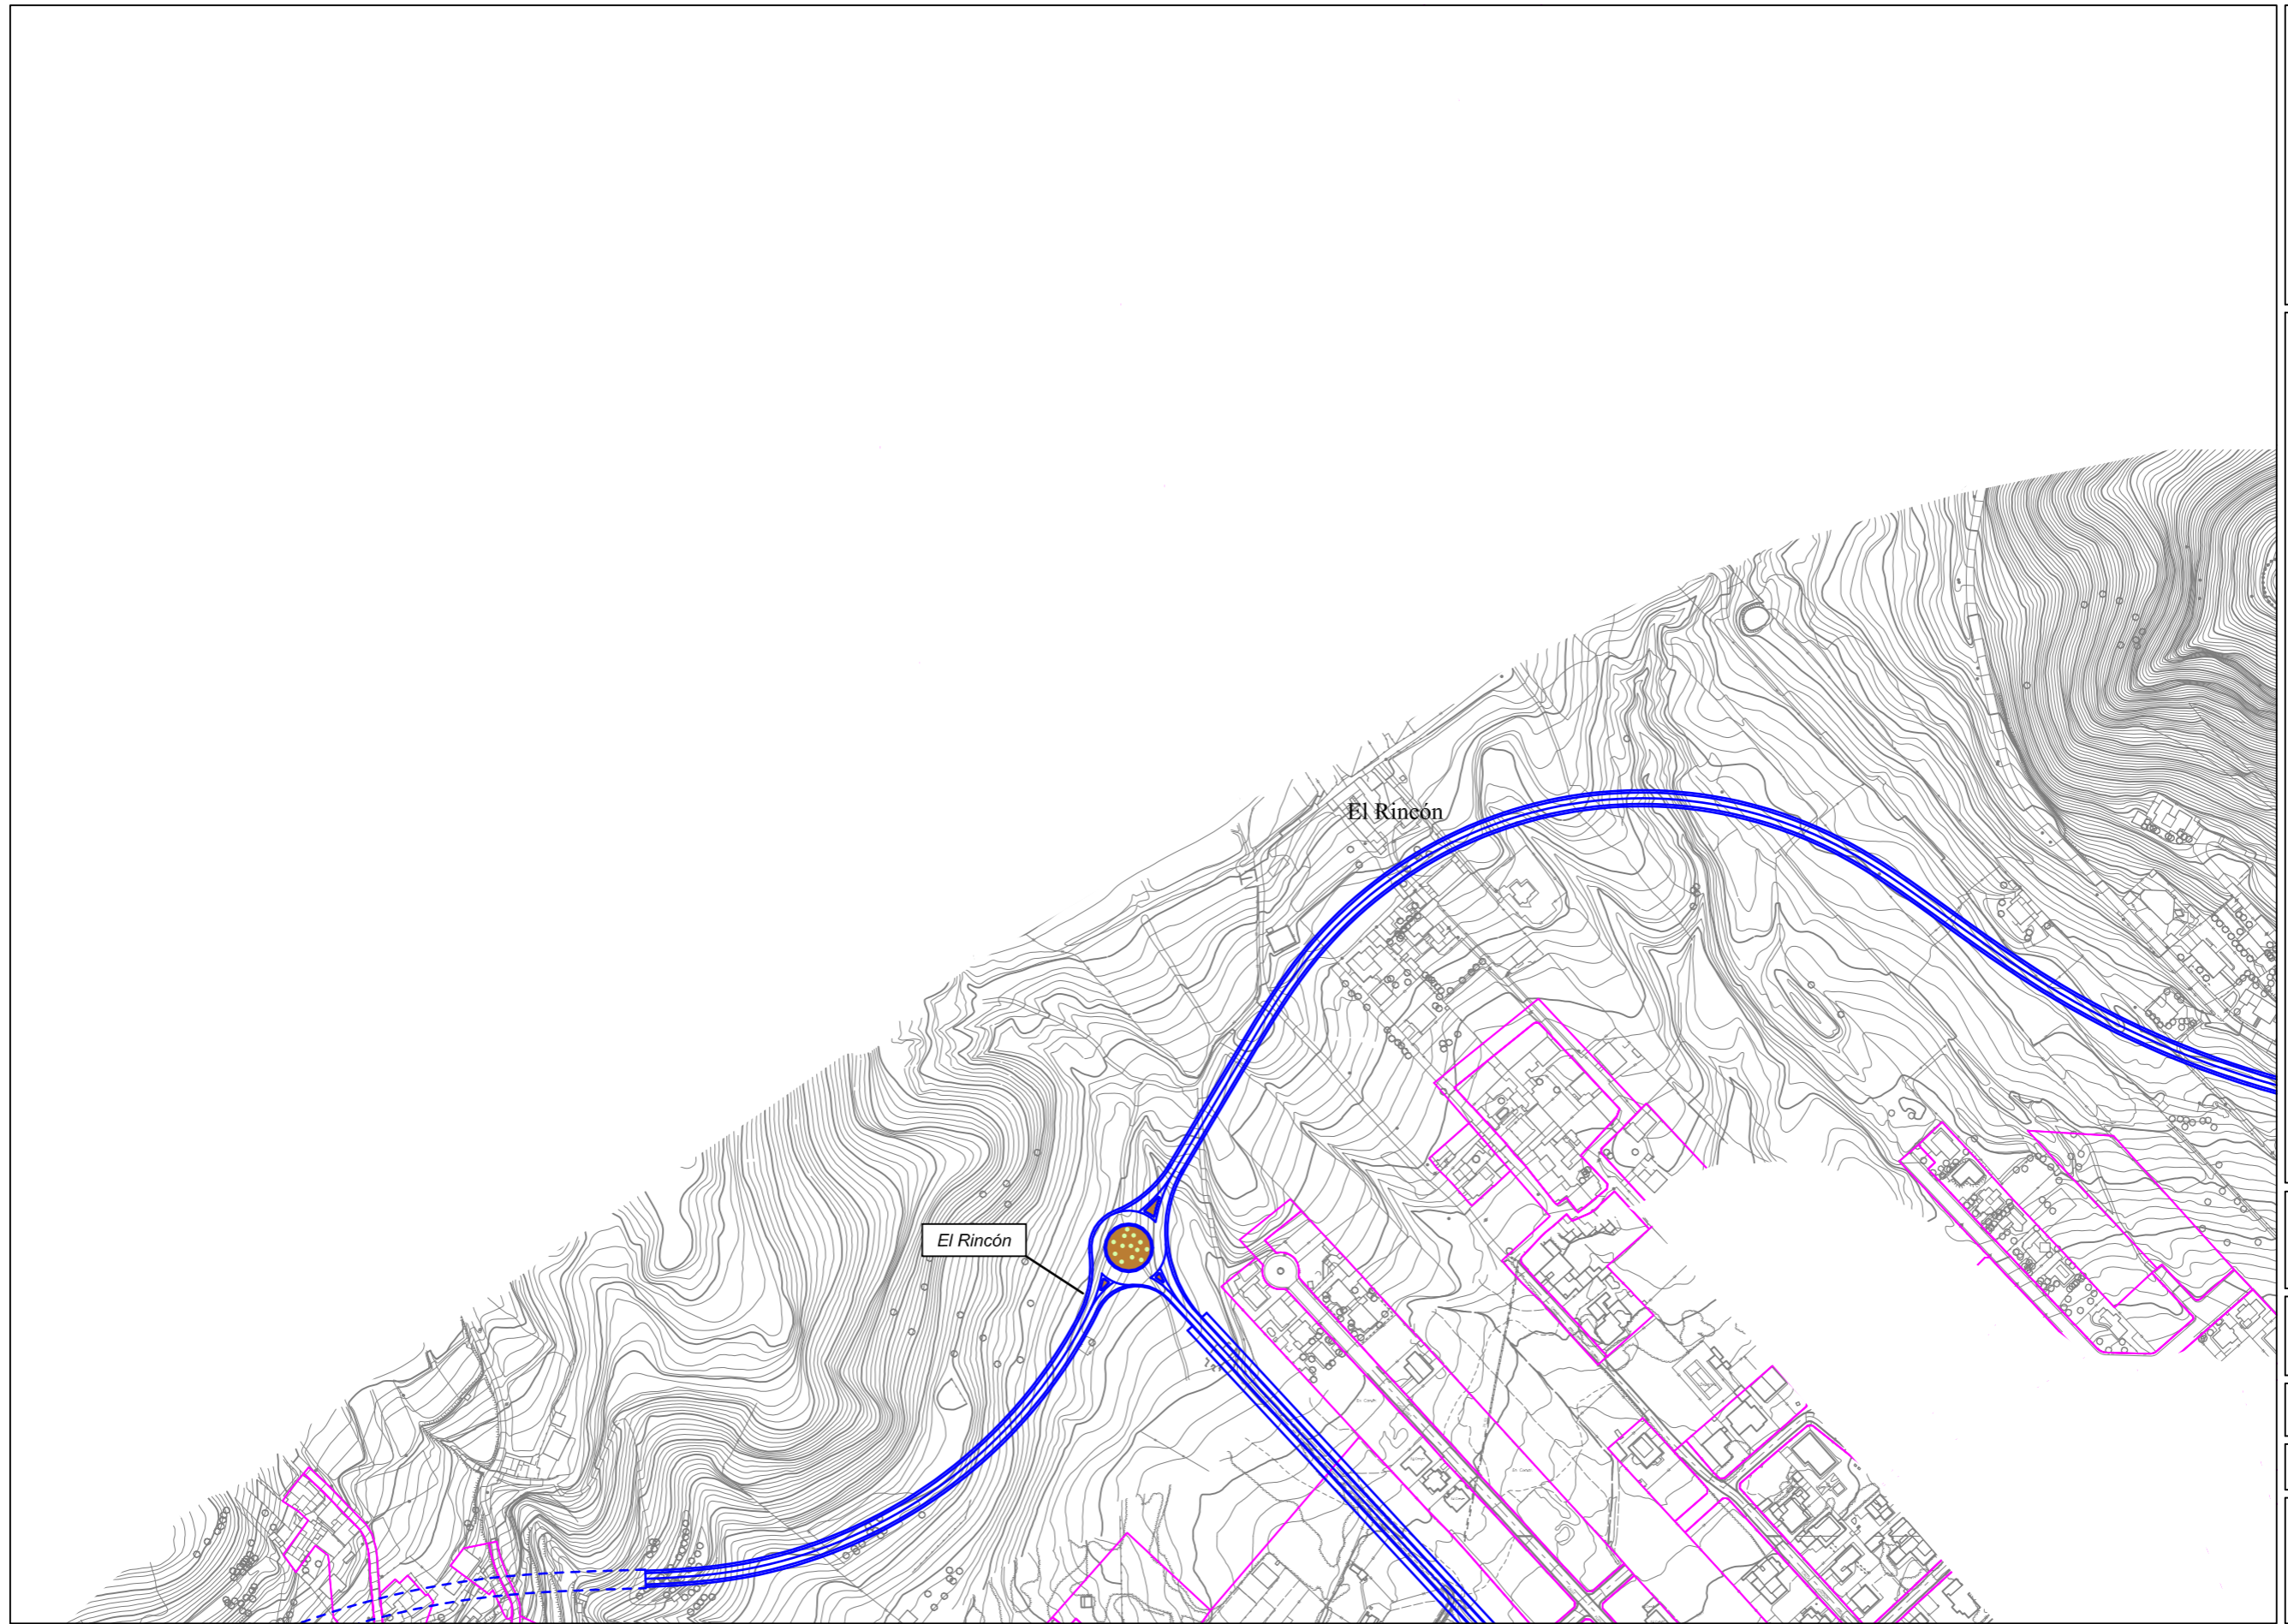

PLAN TERRITORIAL ESPECIAL
DE ORDENACIÓN DEL SISTEMA
VIARIO DEL ÁREA METROPOLITANA
DE TENERIFE



EQUIPO TÉCNICO REDACTOR:




es. 1: 2.000
Original en A1

ORDENACIÓN ESPECÍFICO
ANILLO DE LA LAGUNA
PLANTA GENERAL

5.2

Hoja 2 de 14

Abril 2.006

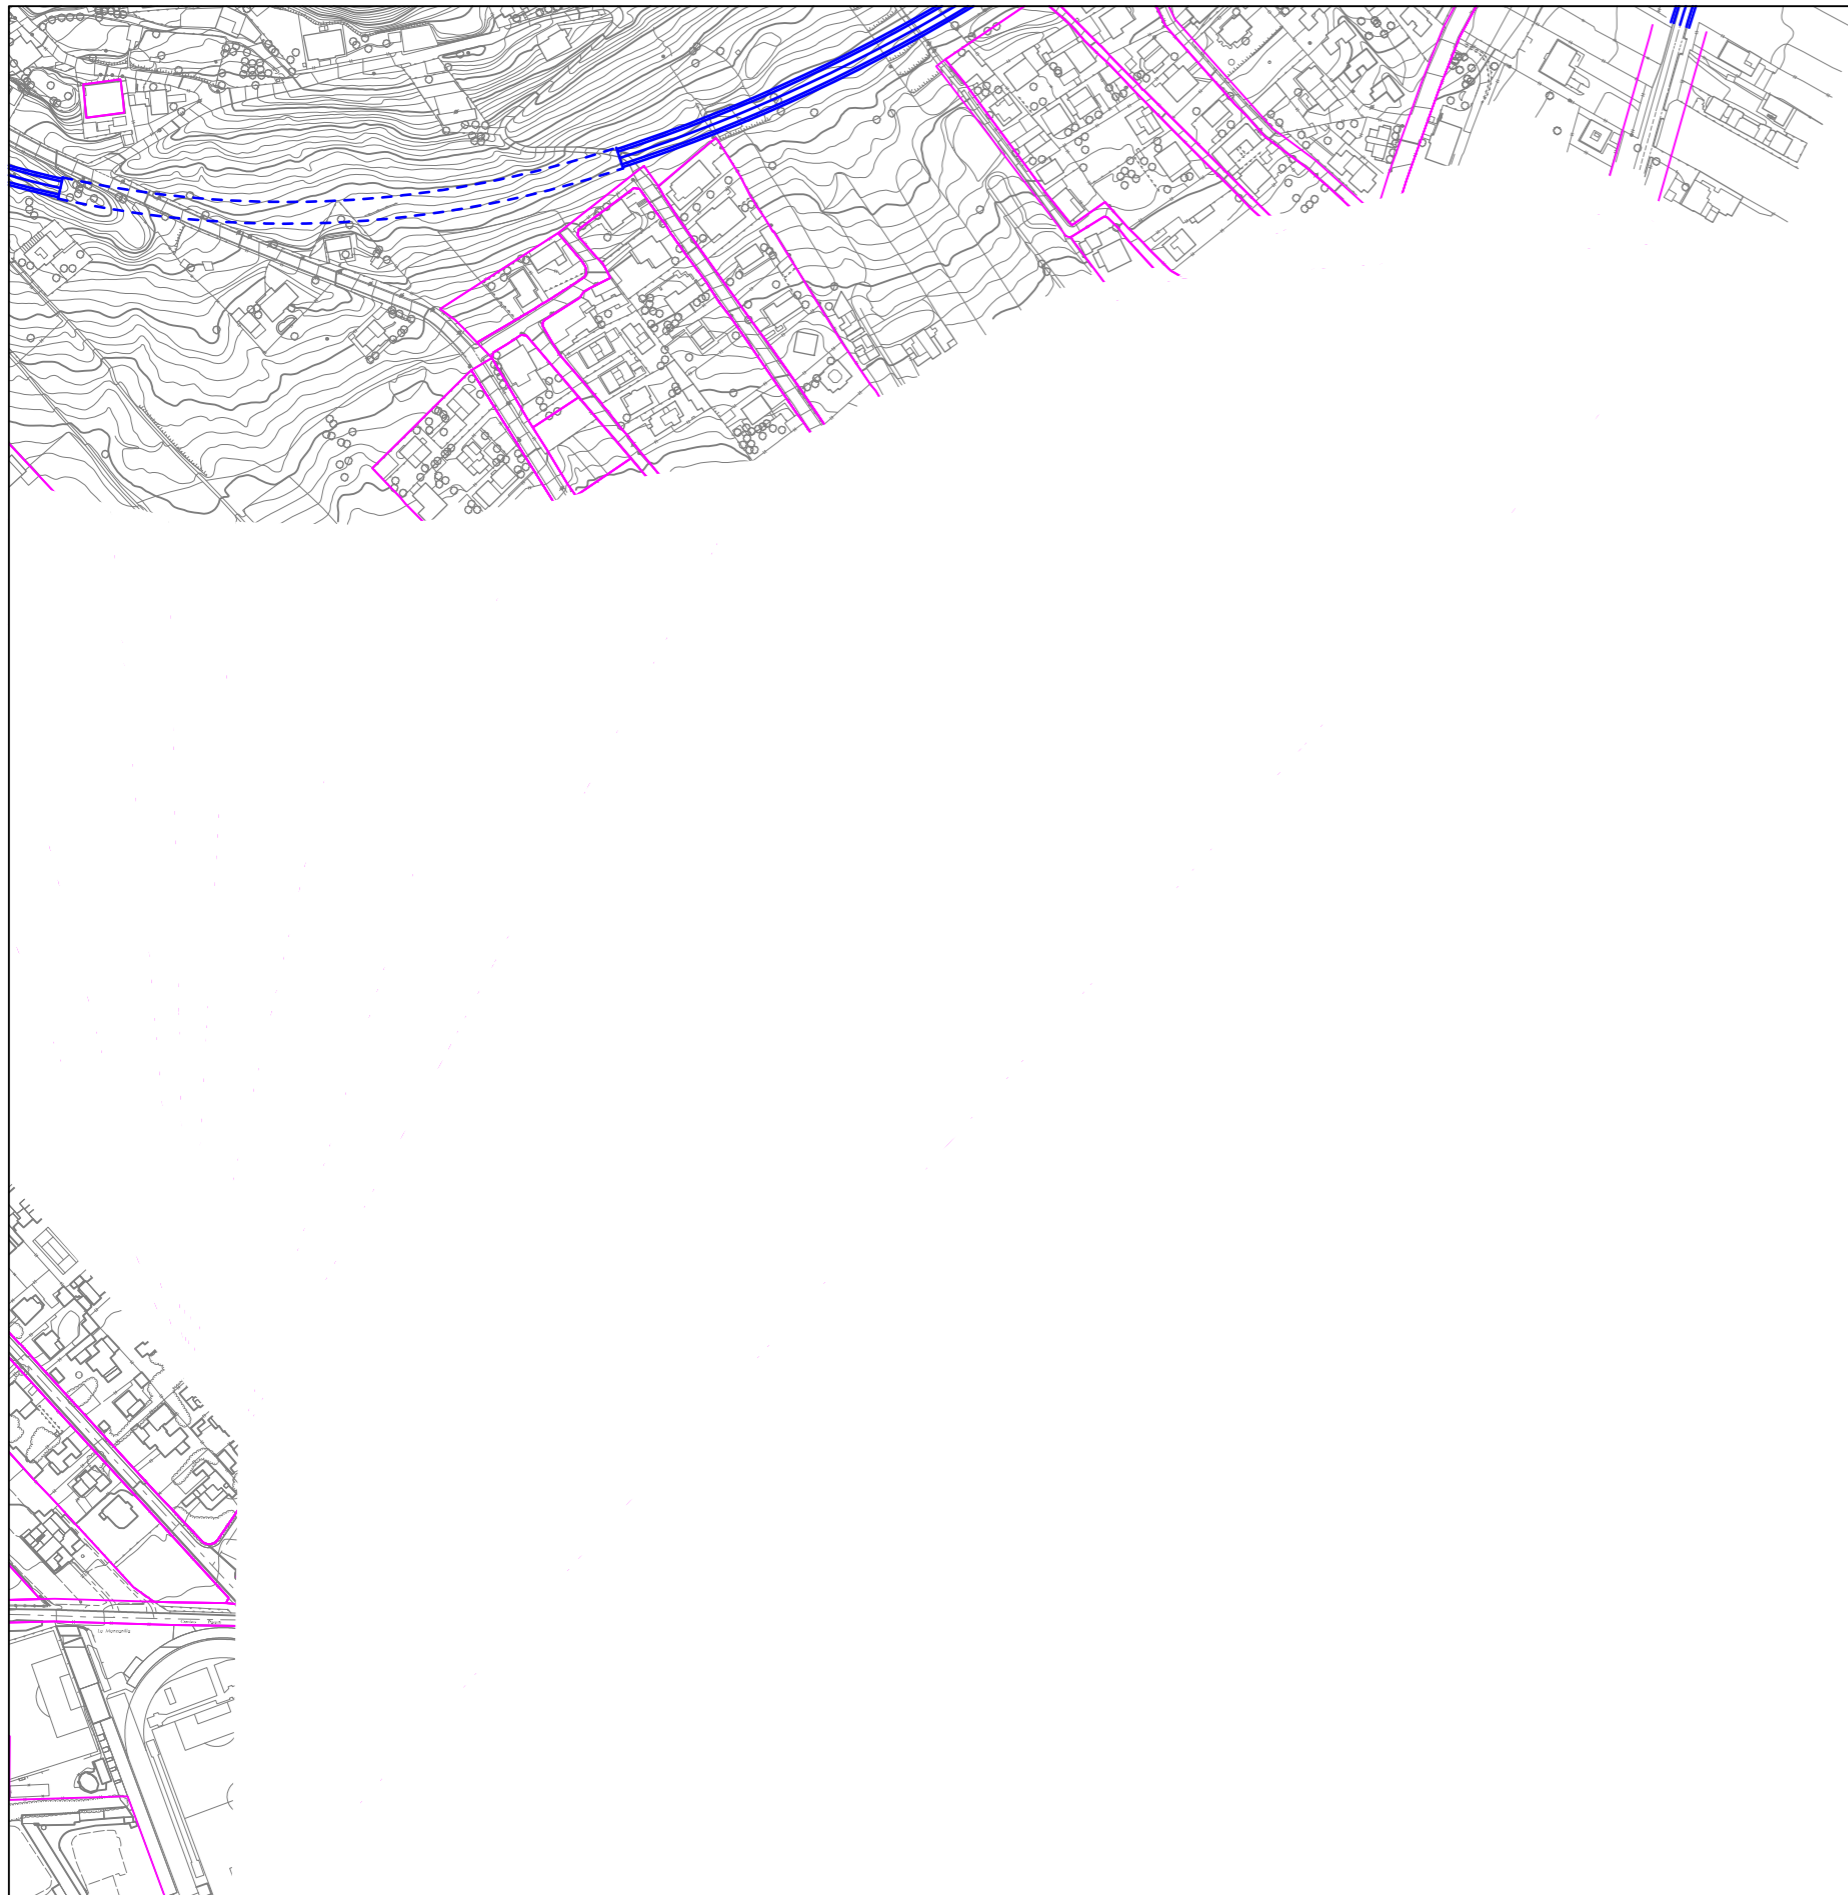

DISTRIBUCIÓN DE MINUTAS

				1
		2	3	
	4	5		
6	7	8	9	
		10	11	12
			13	14

PLAN TERRITORIAL ESPECIAL
DE ORDENACIÓN DEL SISTEMA
VIARIO DEL ÁREA METROPOLITANA
DE TENERIFE



EQUIPO TÉCNICO REDACTOR:



e. 1: 2.000
Original en A1

ORDENACIÓN ESPECÍFICO
ANILLO DE LA LAGUNA
PLANTA GENERAL


5.2

Hoja 3 de 14

Abril 2.006

DISTRIBUCIÓN DE MINUTAS


				1
		2		3
	4	5		
6	7	8	9	
		10	11	12
			13	14

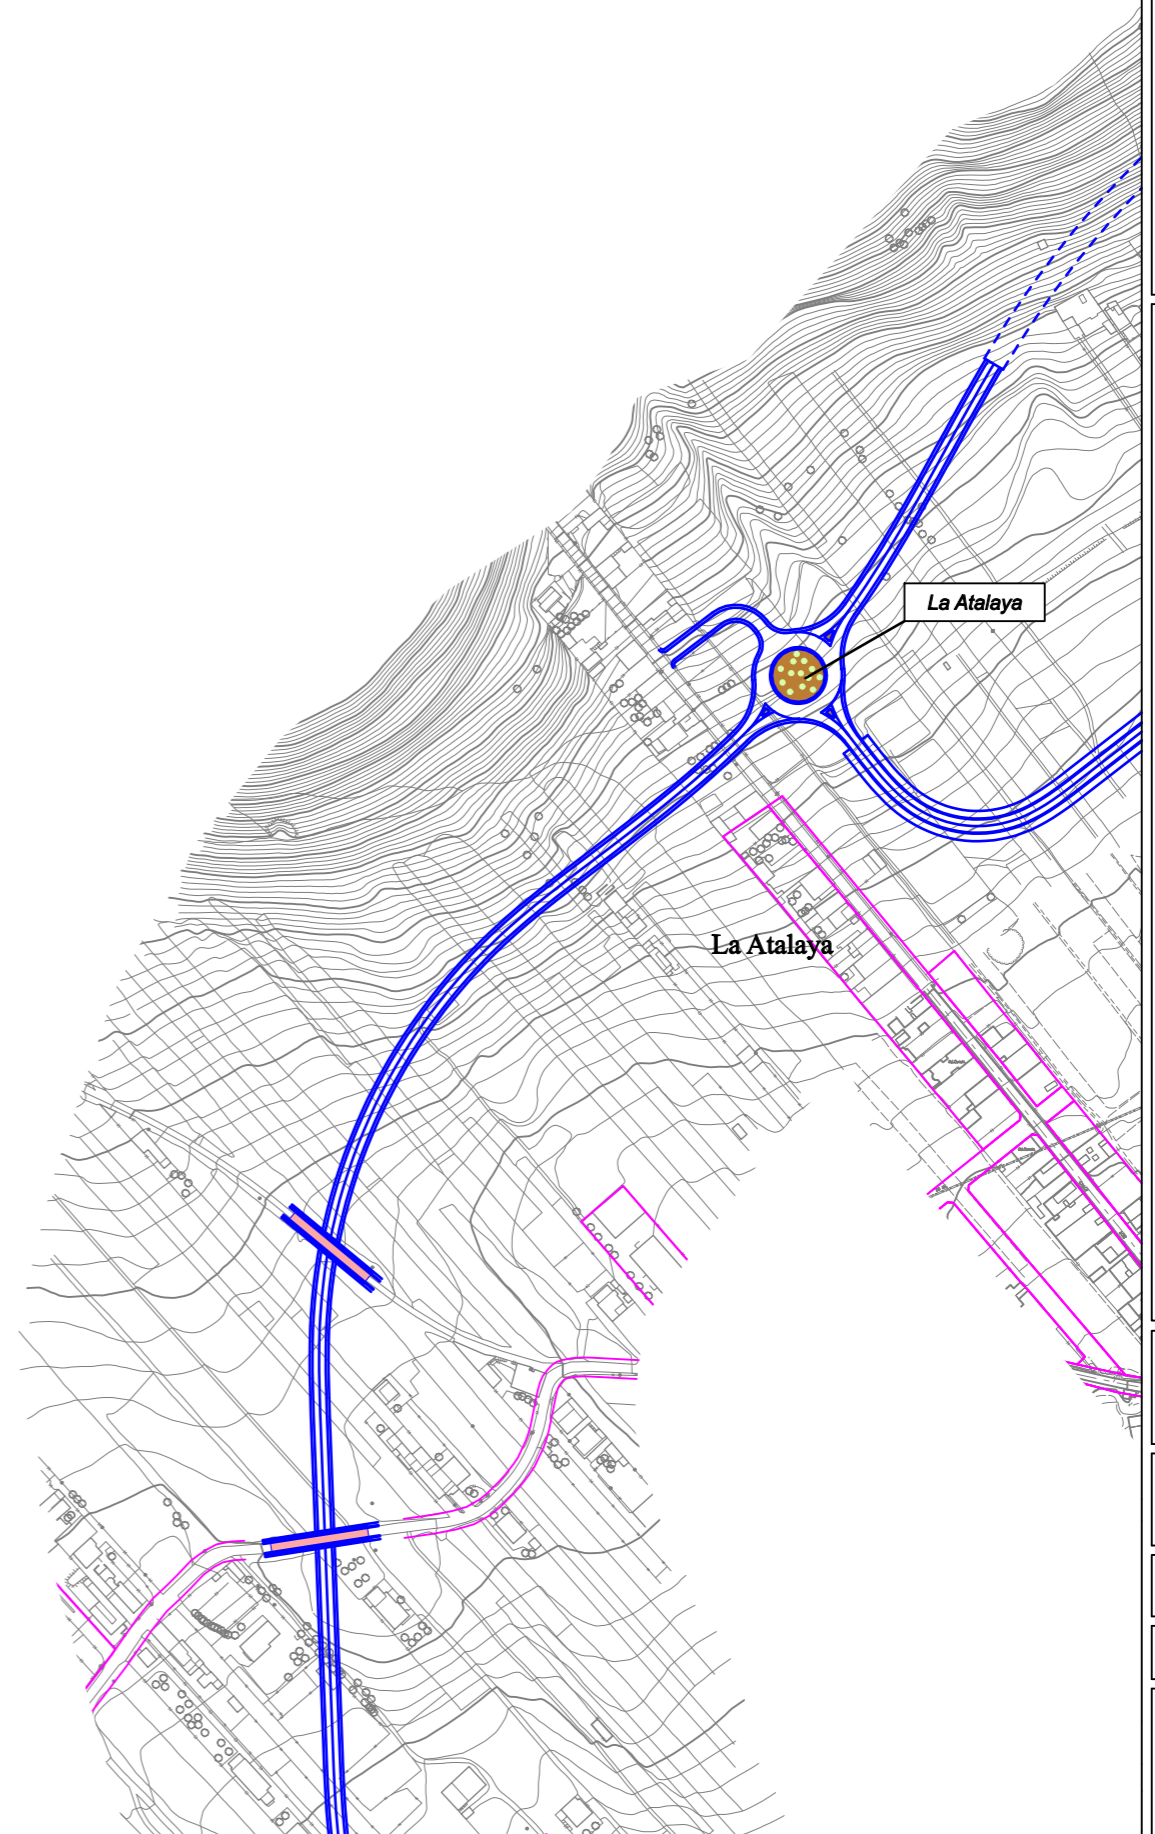

PLAN TERRITORIAL ESPECIAL
DE ORDENACIÓN DEL SISTEMA
VIARIO DEL ÁREA METROPOLITANA
DE TENERIFE

 **Gobierno de Canarias**
Consejería de Infraestructuras,
Transportes y Vivienda

EQUIPO TÉCNICO REDACTOR:

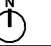

N
 e. 1: 2.000
Original en A1

ORDENACIÓN ESPECÍFICO
ANILLO DE LA LAGUNA
PLANTA GENERAL

5.2

Hoja 4 de 14

Abril 2.006

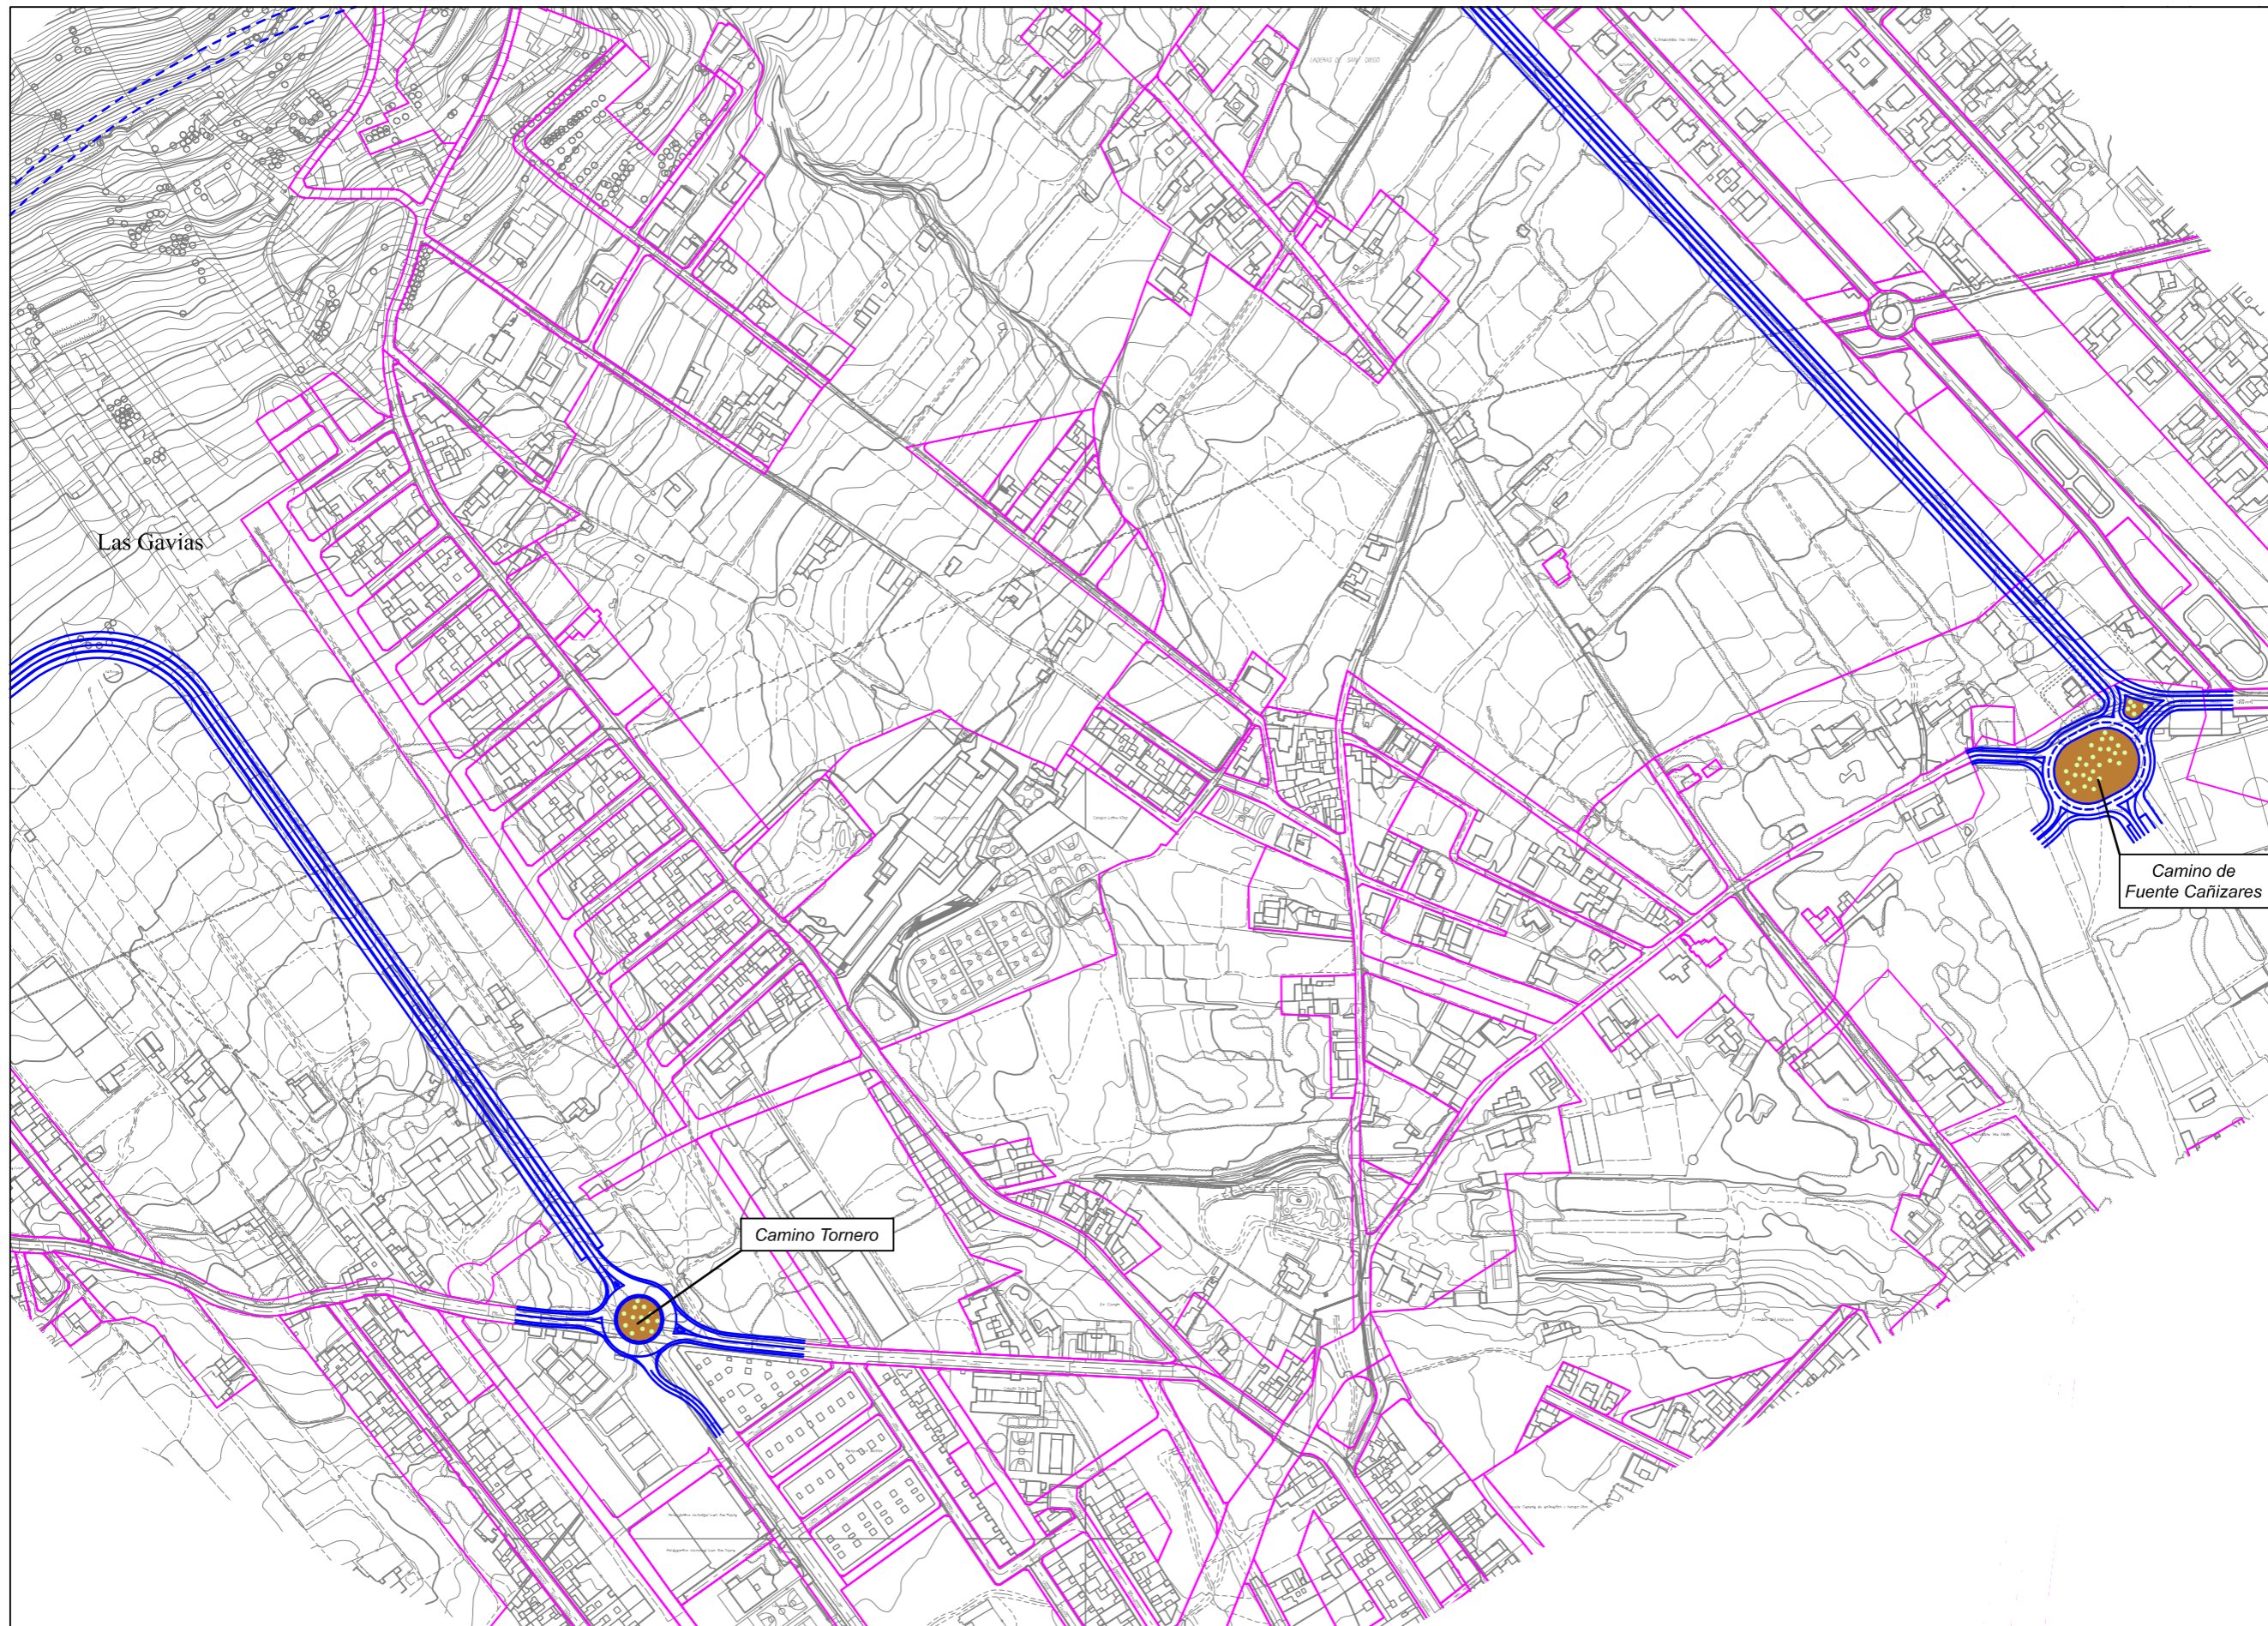


DISTRIBUCIÓN DE MINUTAS

			1
		2	3
	4	5	
6	7	8	9
		10	11
			12
			13
			14

PLAN TERRITORIAL ESPECIAL
DE ORDENACIÓN DEL SISTEMA
VIARIO DEL ÁREA METROPOLITANA
DE TENERIFE

 **Gobierno de Canarias**
Consejería de Infraestructuras,
Transportes y Vivienda

EQUIPO TÉCNICO REDACTOR:

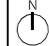
 e. 1: 2.000
Original en A1

ORDENACIÓN ESPECÍFICO
ANILLO DE LA LAGUNA
PLANTA GENERAL
5.2
Hoja 5 de 14 Abril 2.006

