



DISTRIBUCIÓN DE MINUTAS

				1
			2	3
		4	5	
6	7	8	9	
		10	11	12
			13	14

PLAN TERRITORIAL ESPECIAL  
DE ORDENACIÓN DEL SISTEMA  
VIARIO DEL ÁREA METROPOLITANA  
DE TENERIFE


EQUIPO TÉCNICO REDACTOR:  
**AXXI**

es. 1: 2.000  
Original en A1

ORDENACIÓN ESPECÍFICO  
ANILLO DE LA LAGUNA  
PLANTA GENERAL

5.2  
Hoja 11 de 14      Abril 2.006



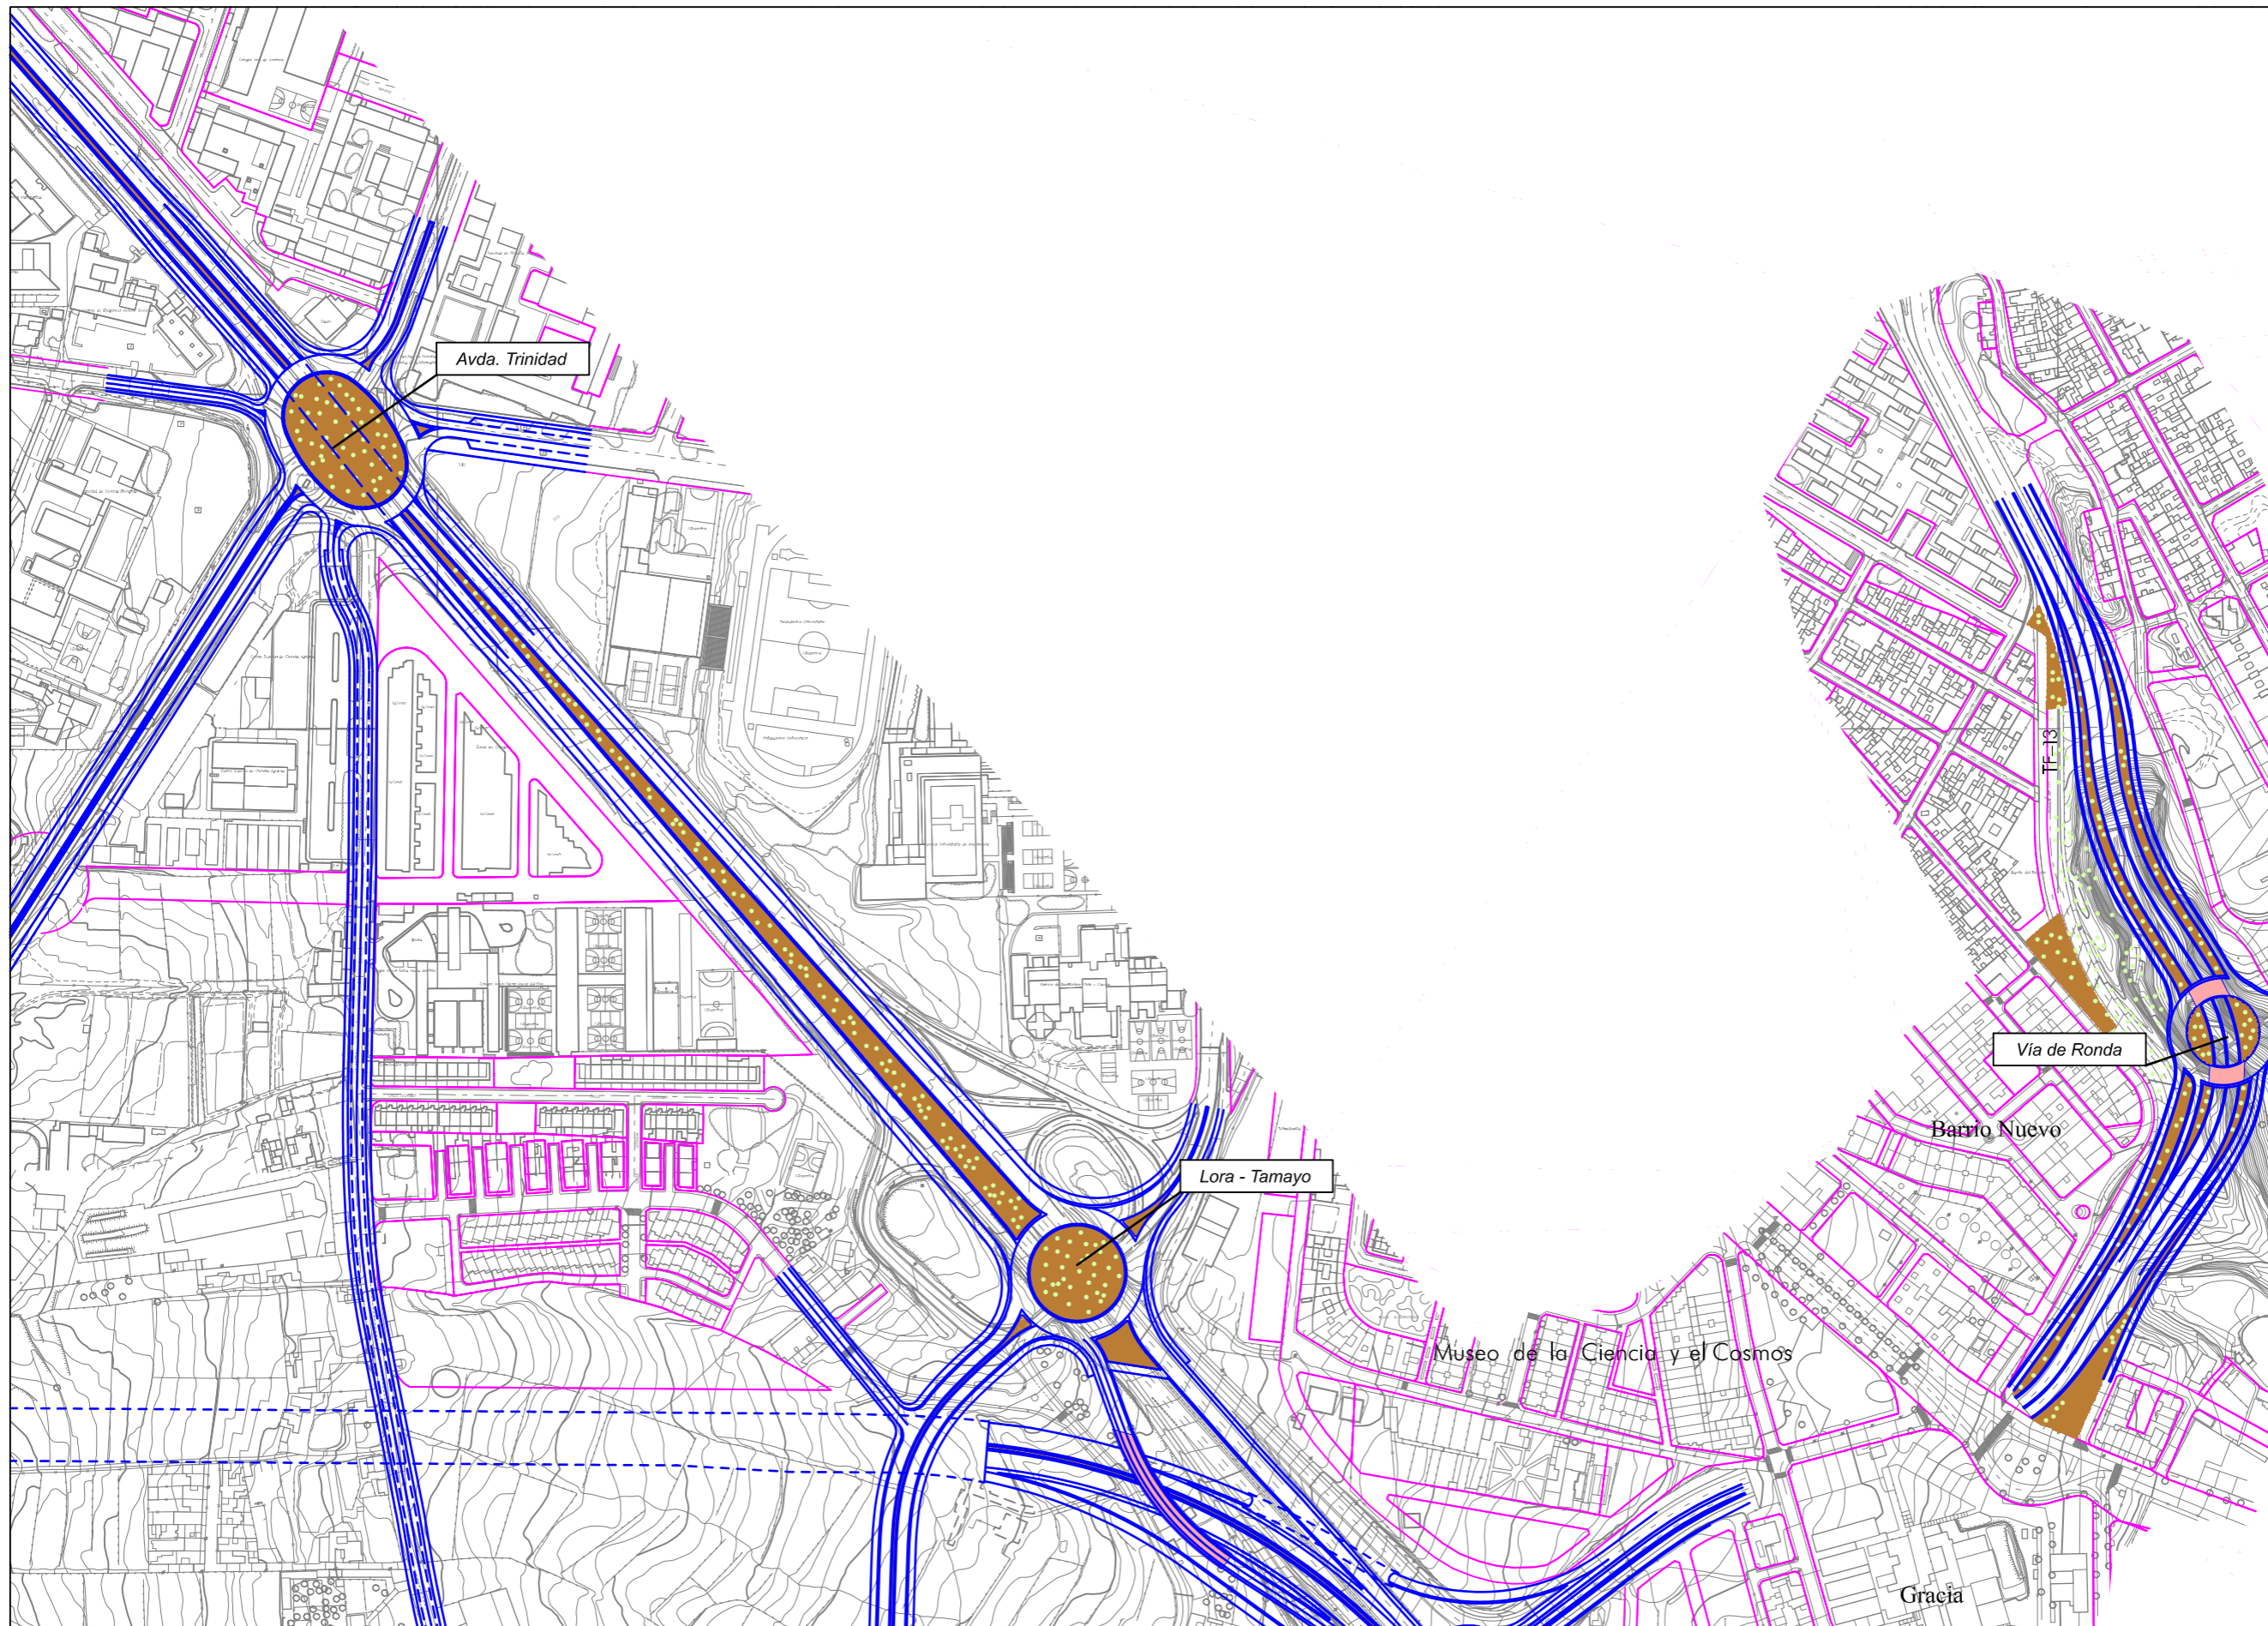


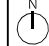
DISTRIBUCIÓN DE MINUTAS

				1
			2	3
		4	5	
6	7	8	9	
		10	11	12
			13	14

PLAN TERRITORIAL ESPECIAL  
DE ORDENACIÓN DEL SISTEMA  
VIARIO DEL ÁREA METROPOLITANA  
DE TENERIFE

 **Gobierno de Canarias**  
Consejería de Infraestructuras,  
Transportes y Vivienda

EQUIPO TÉCNICO REDACTOR:  


 e. 1: 2.000  
Original en A1

**ORDENACIÓN ESPECÍFICA**  
ANILLO DE LA LAGUNA  
PLANTA GENERAL

**5.2**  
Hoja 12 de 14 Abril 2.006





DISTRIBUCIÓN DE MINUTAS

			1
		2	3
	4	5	
6	7	8	9
		10	11
			12
			13
			14

PLAN TERRITORIAL ESPECIAL  
DE ORDENACIÓN DEL SISTEMA  
VIARIO DEL ÁREA METROPOLITANA  
DE TENERIFE




EQUIPO TÉCNICO REDACTOR:  
**AFAXI**

es. 1: 2.000  
Original en A1

ORDENACIÓN ESPECÍFICO  
ANILLO DE LA LAGUNA  
PLANTA GENERAL

**5.2**  
Hoja 13 de 14  
Abril 2.006



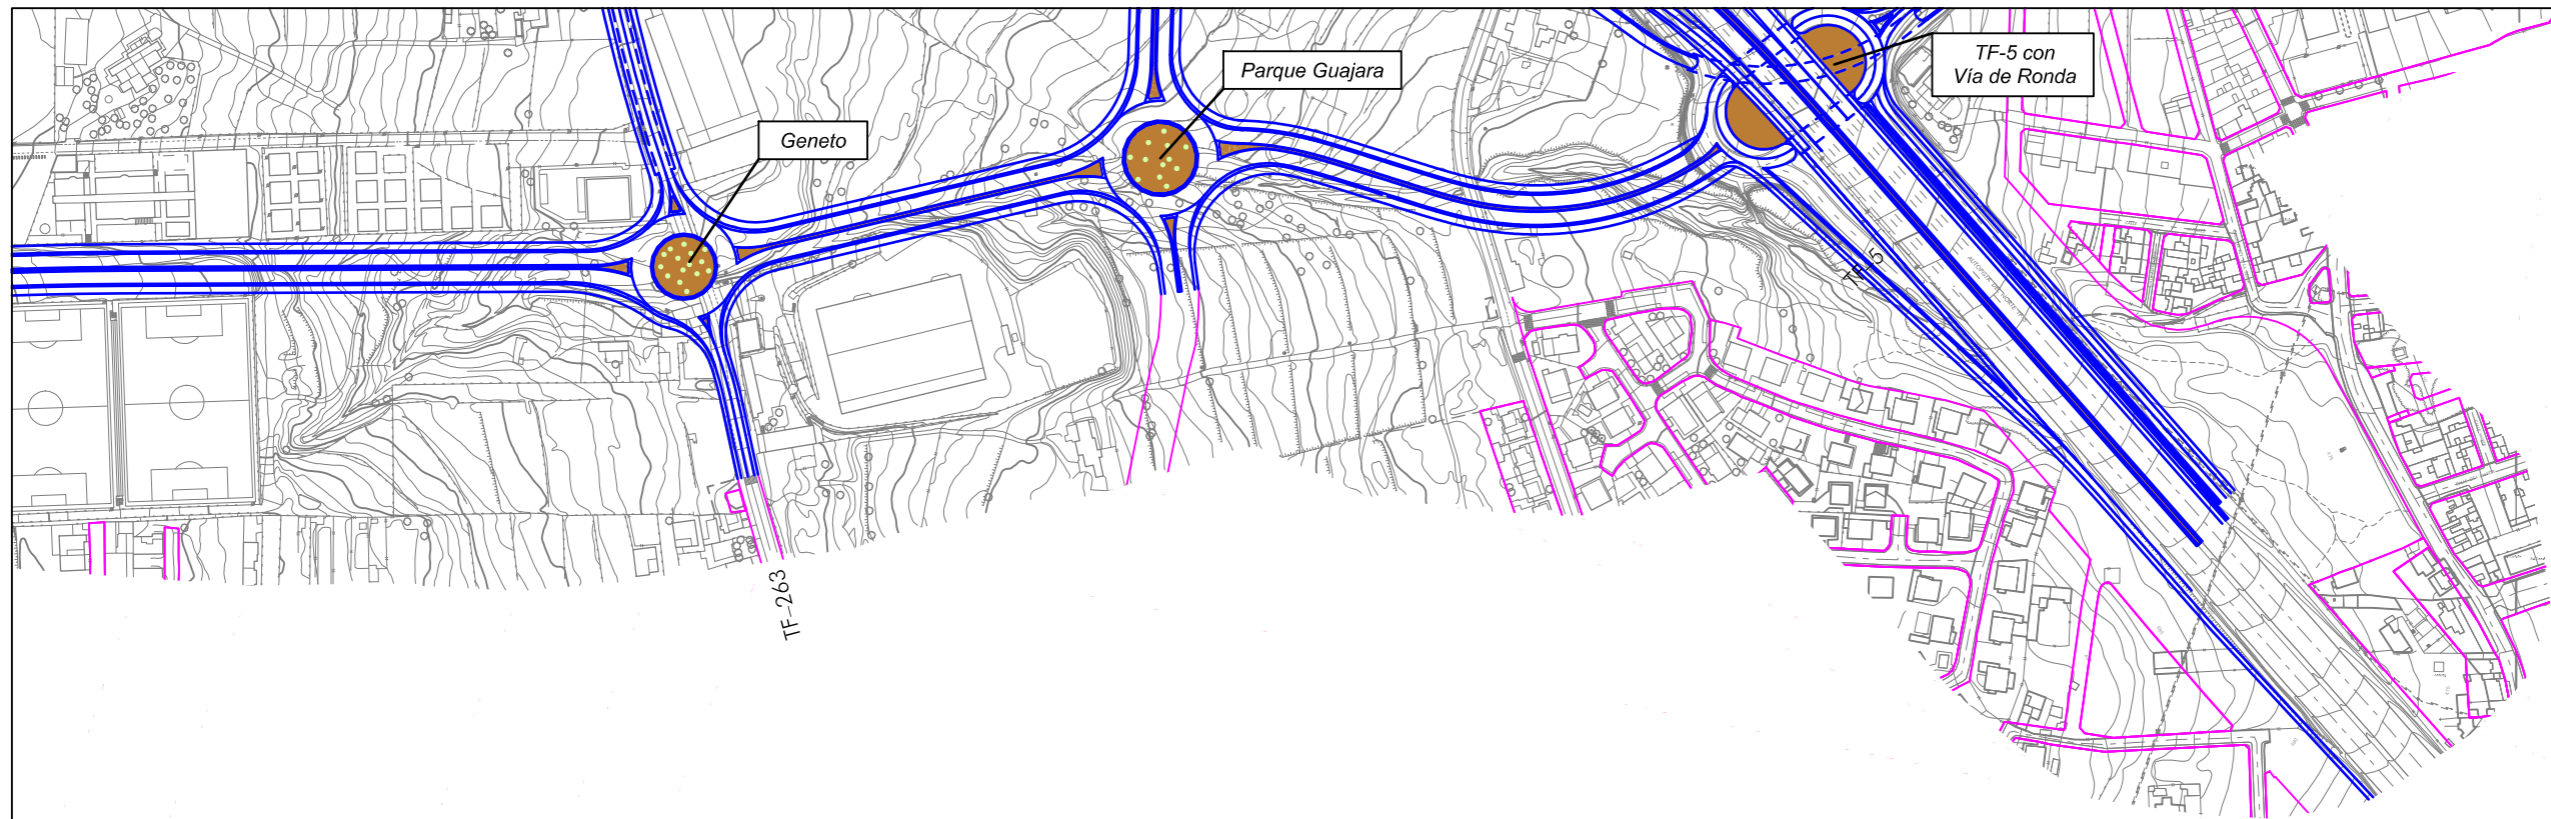

DISTRIBUCIÓN DE MINUTAS

			1
		2	3
	4	5	
6	7	8	9
		10	11
			12
			13
			14

PLAN TERRITORIAL ESPECIAL  
DE ORDENACIÓN DEL SISTEMA  
VIARIO DEL ÁREA METROPOLITANA  
DE TENERIFE



EQUIPO TÉCNICO REDACTOR:  
**AFAXI**

es. 1: 2.000  
Original en A1

ORDENACIÓN ESPECÍFICO  
ANILLO DE LA LAGUNA  
PLANTA GENERAL

**5.2**  
Hoja 14 de 14  
Abril 2.006

