

**LEYENDA**



PLAN TERRITORIAL ESPECIAL  
DE ORDENACIÓN DEL SISTEMA  
VIARIO DEL ÁREA METROPOLITANA  
DE TENERIFE

Gobierno de Canarias  
Consejería de Infraestructuras,  
Transportes y Vivienda

EQUIPO TÉCNICO REDACTOR:  
**APAXI**

N  
Escala: 1:4000  
Original en A2

**ORDENACIÓN ESPECÍFICA**  
ANILLO DE LA LAGUNA  
PLANTA DE SECCIONES  
**5.3**  
Hoja 1 de 4  
Abril 2006

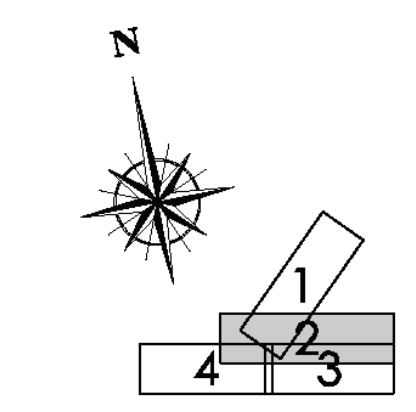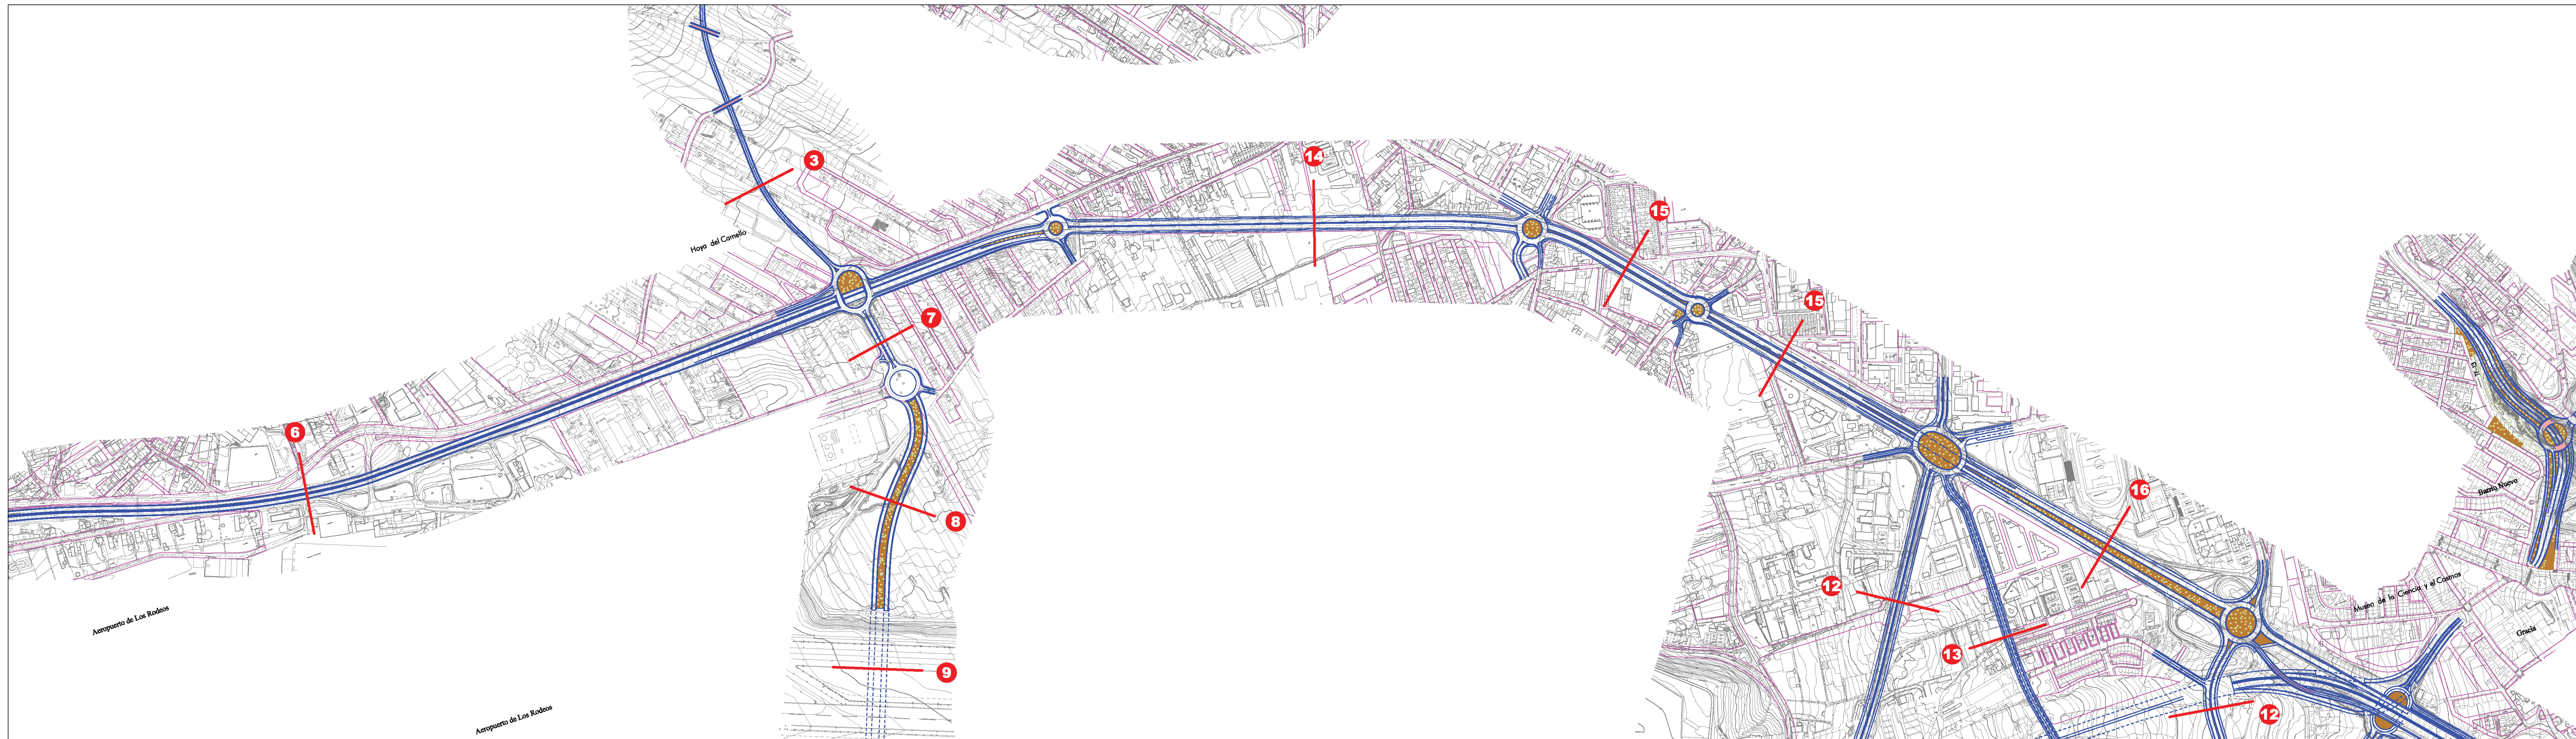

**LEYENDA**

PLAN TERRITORIAL ESPECIAL  
DE ORDENACIÓN DEL SISTEMA  
VIARIO DEL ÁREA METROPOLITANA  
DE TENERIFE



Gobierno de Canarias  
Consejería de Infraestructuras,  
Transportes y Vivienda

EQUIPO TÉCNICO REDACTOR:  
**FLXXI**

1:4000  
Original en A2

ORDENACIÓN ESPECÍFICO  
ANILLO DE LA LAGUNA  
PLANTA DE SECCIONES

**5.3**  
Hoja 2 de 4      Abril 2006

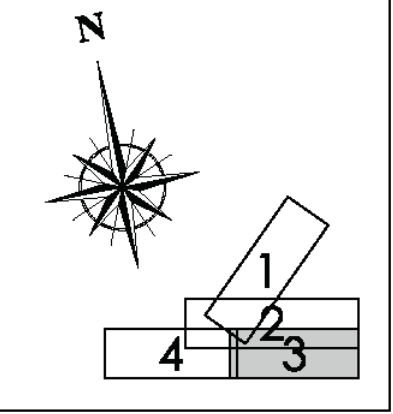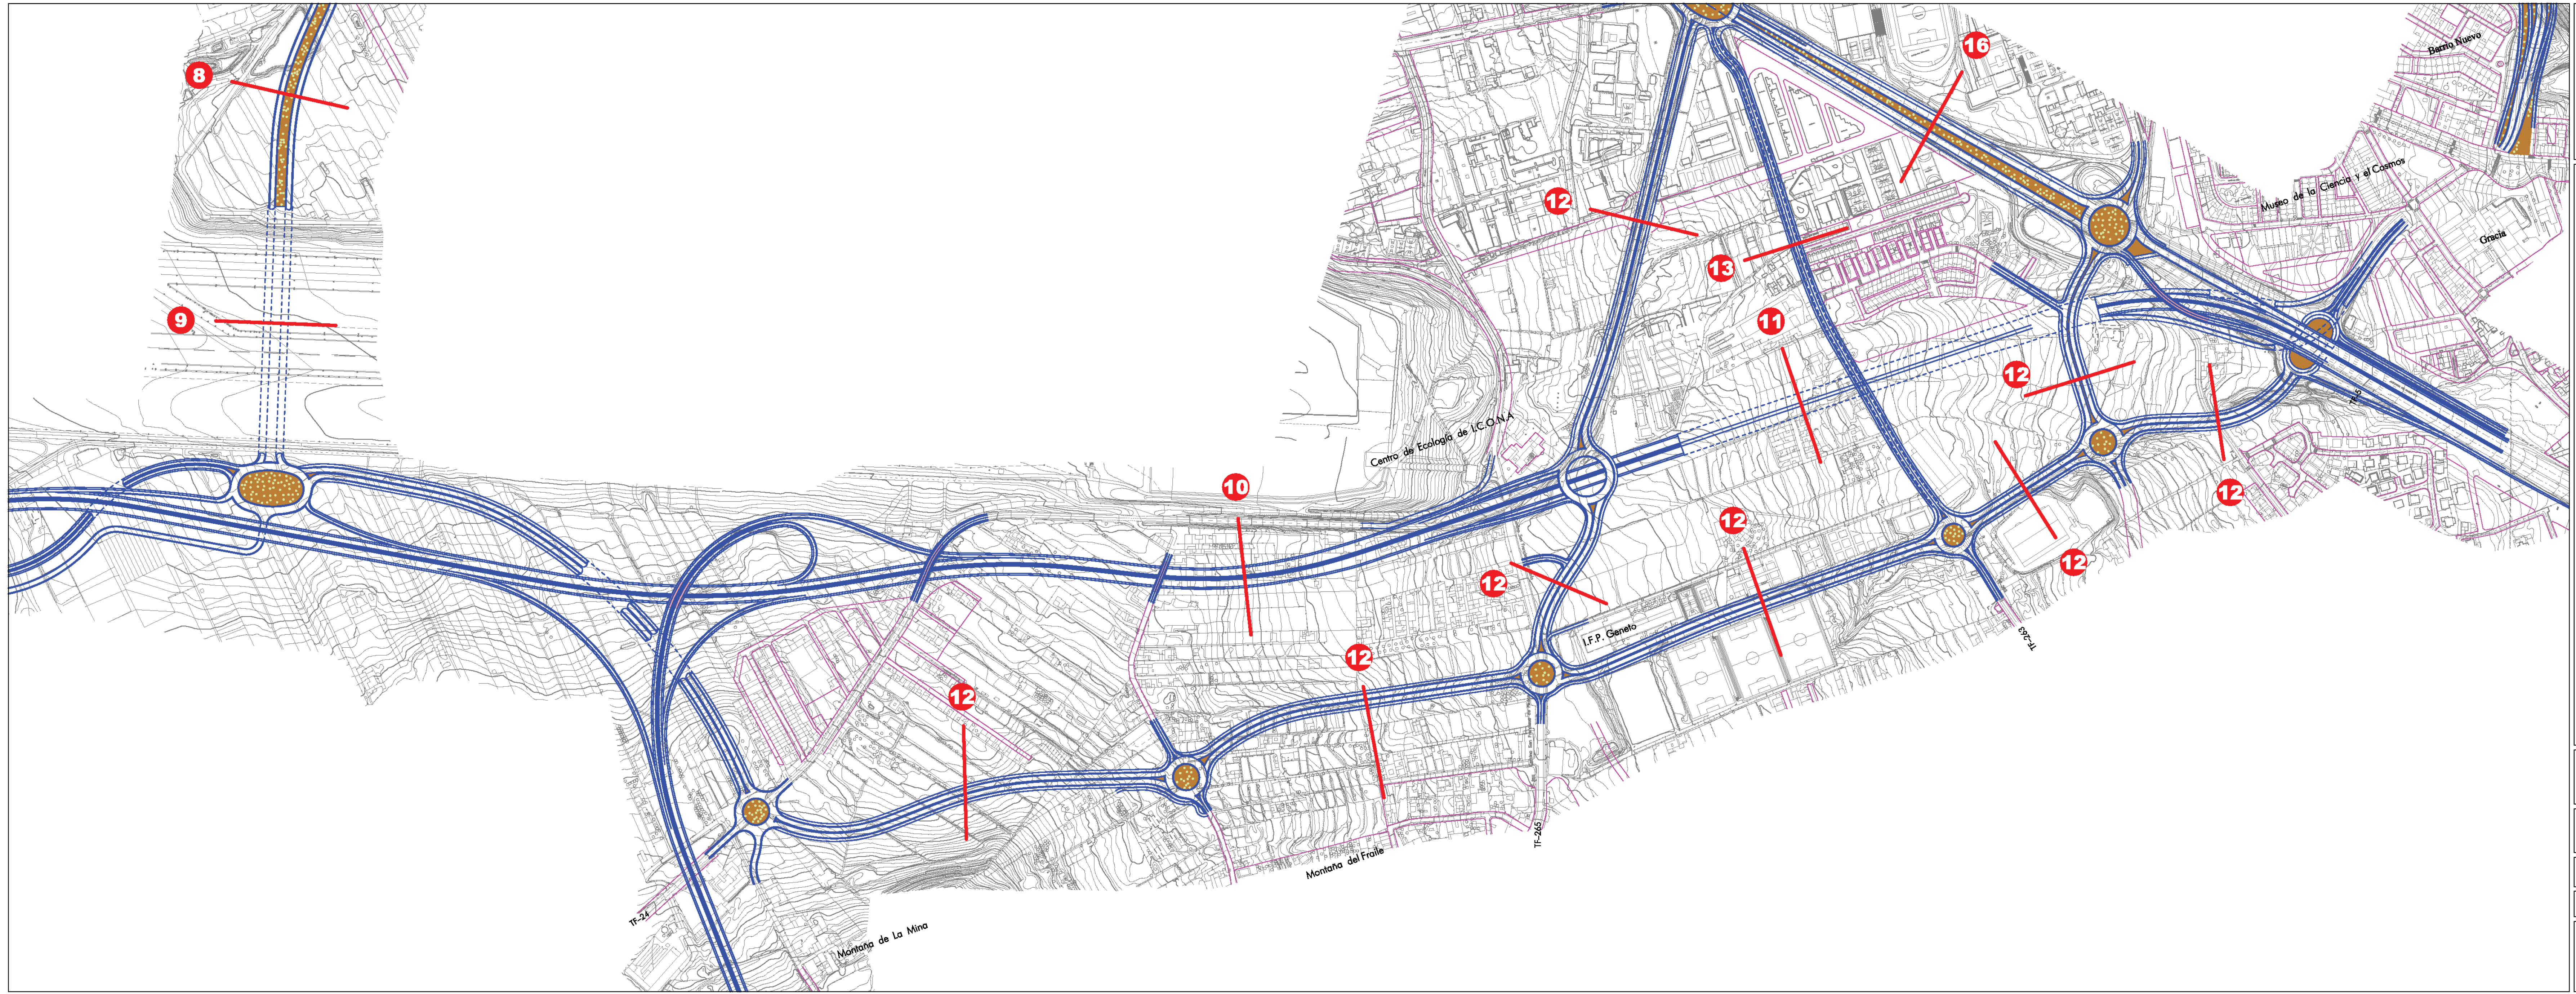

**LEYENDA**

PLAN TERRITORIAL ESPECIAL  
DE ORDENACIÓN DEL SISTEMA  
VIARIO DEL ÁREA METROPOLITANA  
DE TENERIFE



Gobierno de Canarias  
Consejería de Infraestructuras,  
Transportes y Vivienda

EQUIPO TÉCNICO REDACTOR:  
**ATXXI**

1:4.000  
Original en A2

ORDENACIÓN ESPECÍFICA  
ANILLO DE LA LAGUNA  
PLANTA DE SECCIONES

**5.3**  
Hoja 3 de 4      Abril 2.006

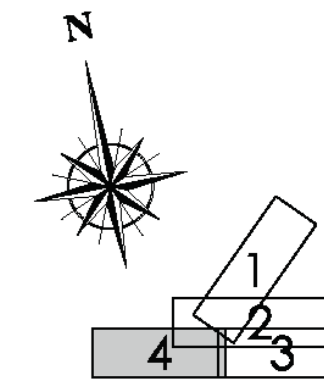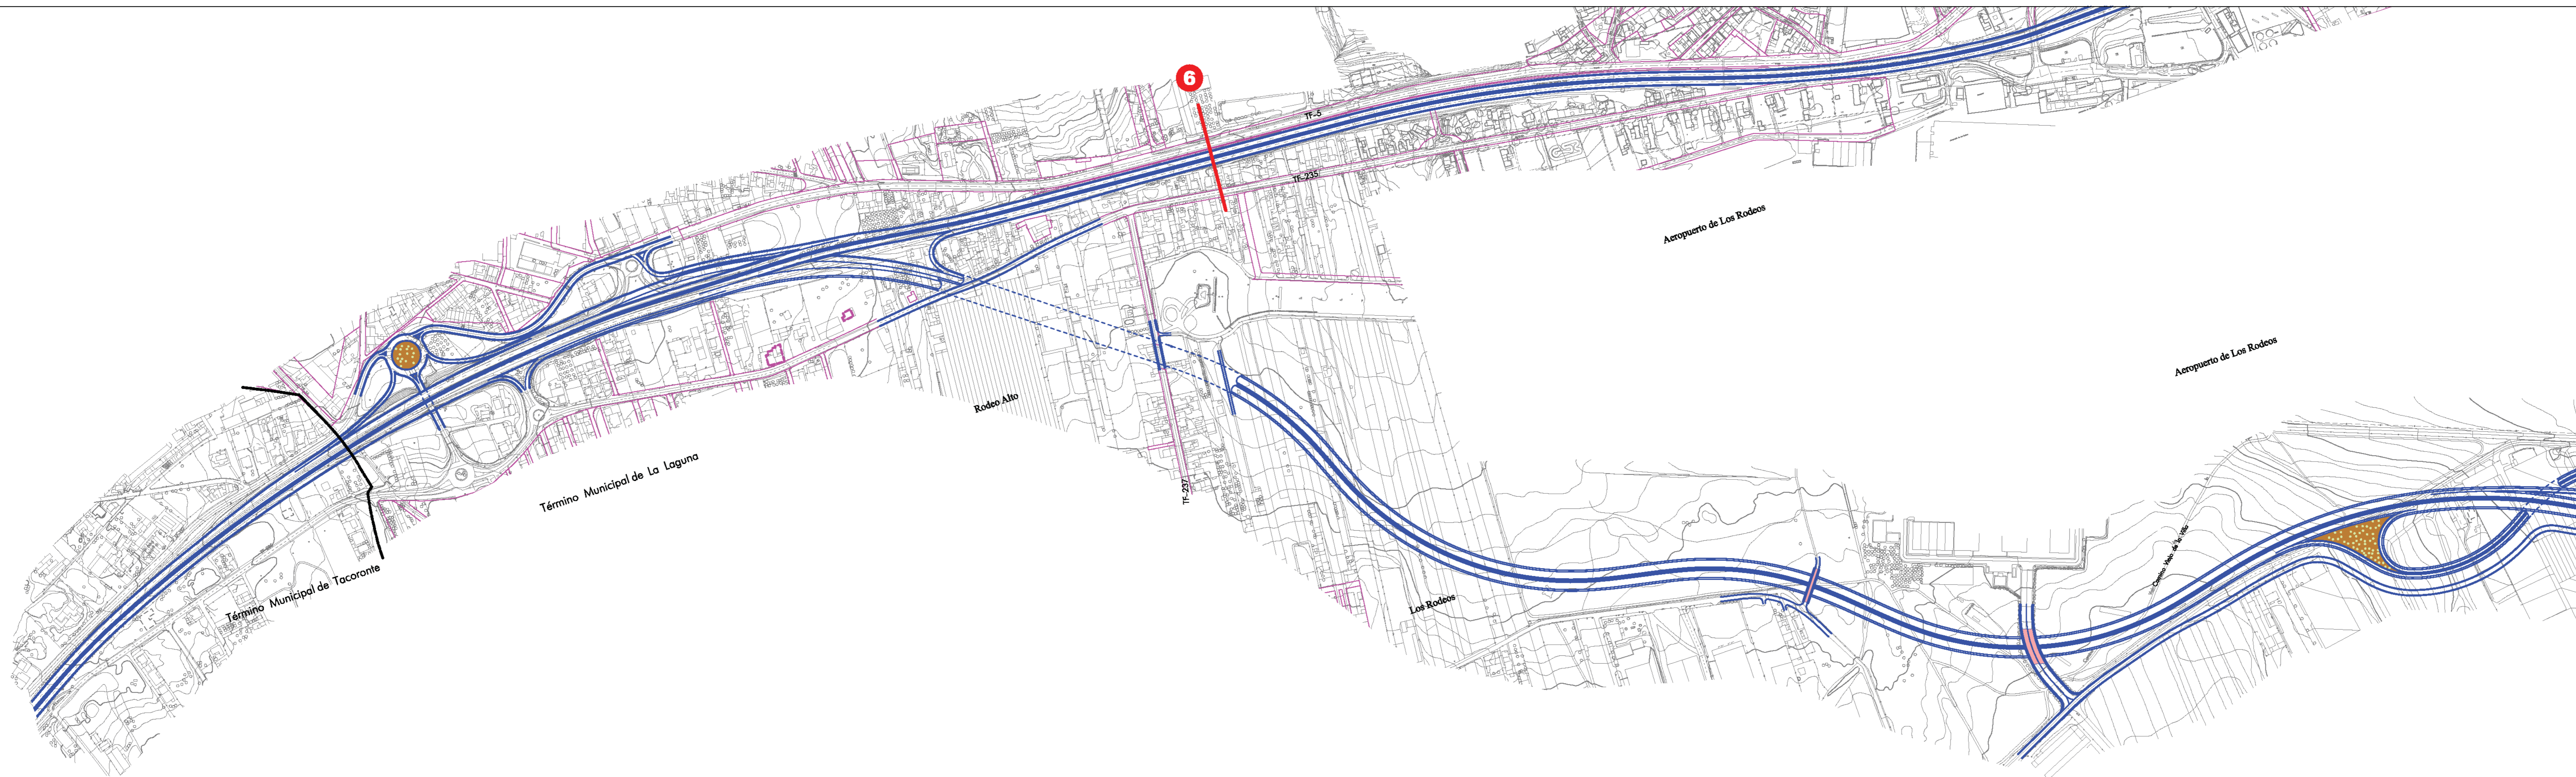

**LEYENDA**

PLAN TERRITORIAL ESPECIAL  
DE ORDENACIÓN DEL SISTEMA  
VIARIO DEL ÁREA METROPOLITANA  
DE TENERIFE

**Gobierno de Canarias**  
Consejería de Infraestructuras,  
Transportes y Vivienda

EQUIPO TÉCNICO REDACTOR:  
**ATXU**

1:4000  
Original en A2

**ORDENACIÓN ESPECÍFICA**  
ANILLO DE LA LAGUNA  
PLANTA DE SECCIONES

**5.3**  
Hoja 4 de 4

Abril 2006