


SECCION 1
 ESCALA 1/50
 COTAS EN cm

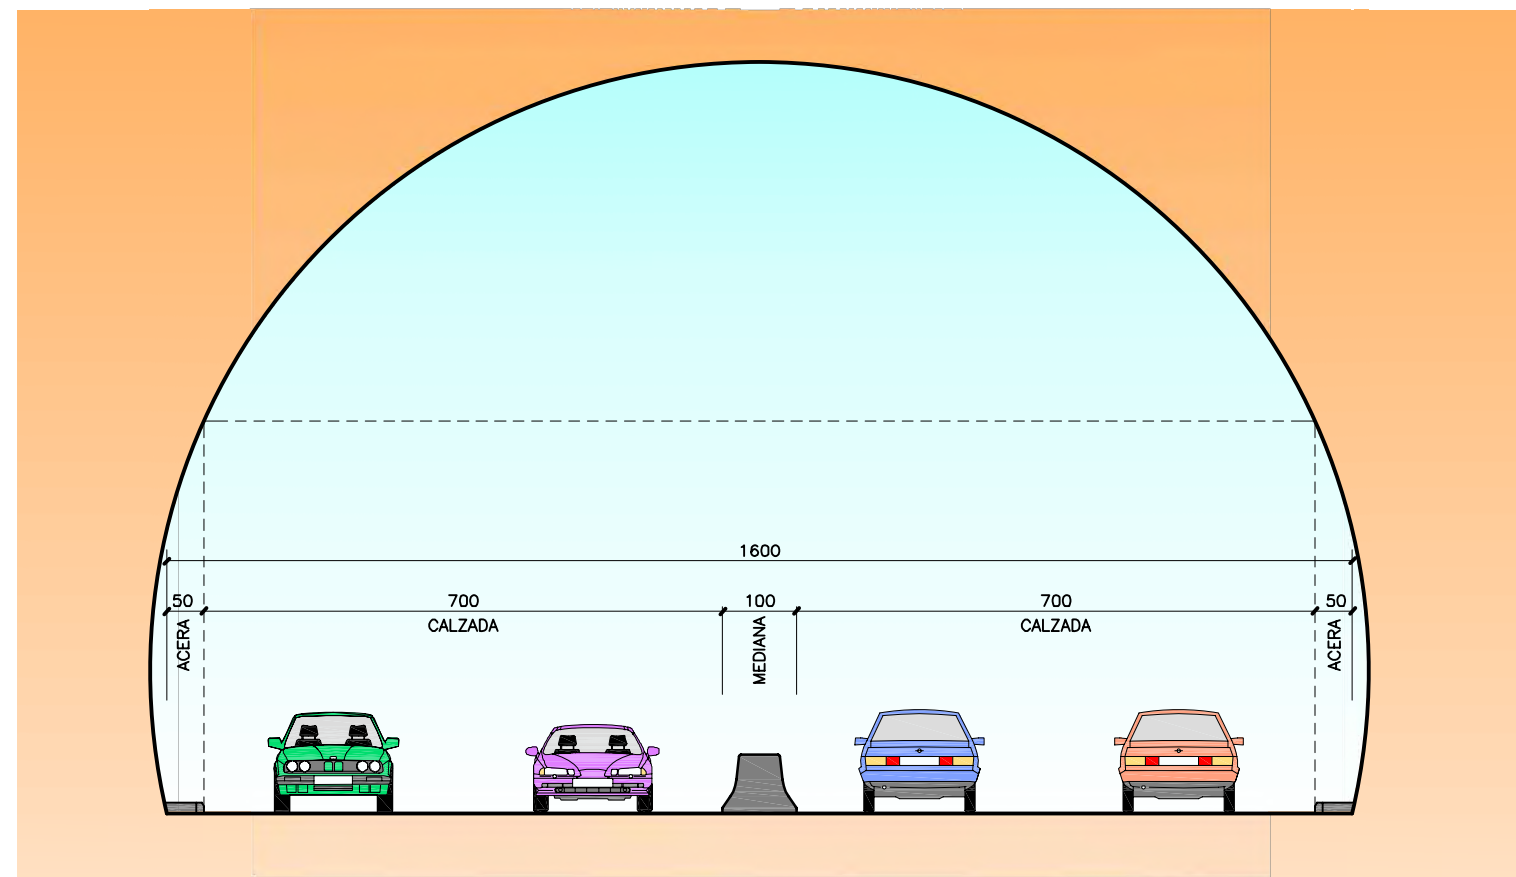

SECCION 2
 ESCALA 1/50
 COTAS EN cm

PLAN TERRITORIAL ESPECIAL
 DE ORDENACIÓN DEL SISTEMA
 VIARIO DEL ÁREA METROPOLITANA
 DE TENERIFE




EQUIPO TÉCNICO REDACTOR:
AFAXI


N
 e. Los indicados
 Original en A1

ORDENACIÓN ESPECÍFICO
 ANILLO DE LA LAGUNA
 SECCIONES TIPO

5.4
 Hoja 1 de 7
 Abril 2.006

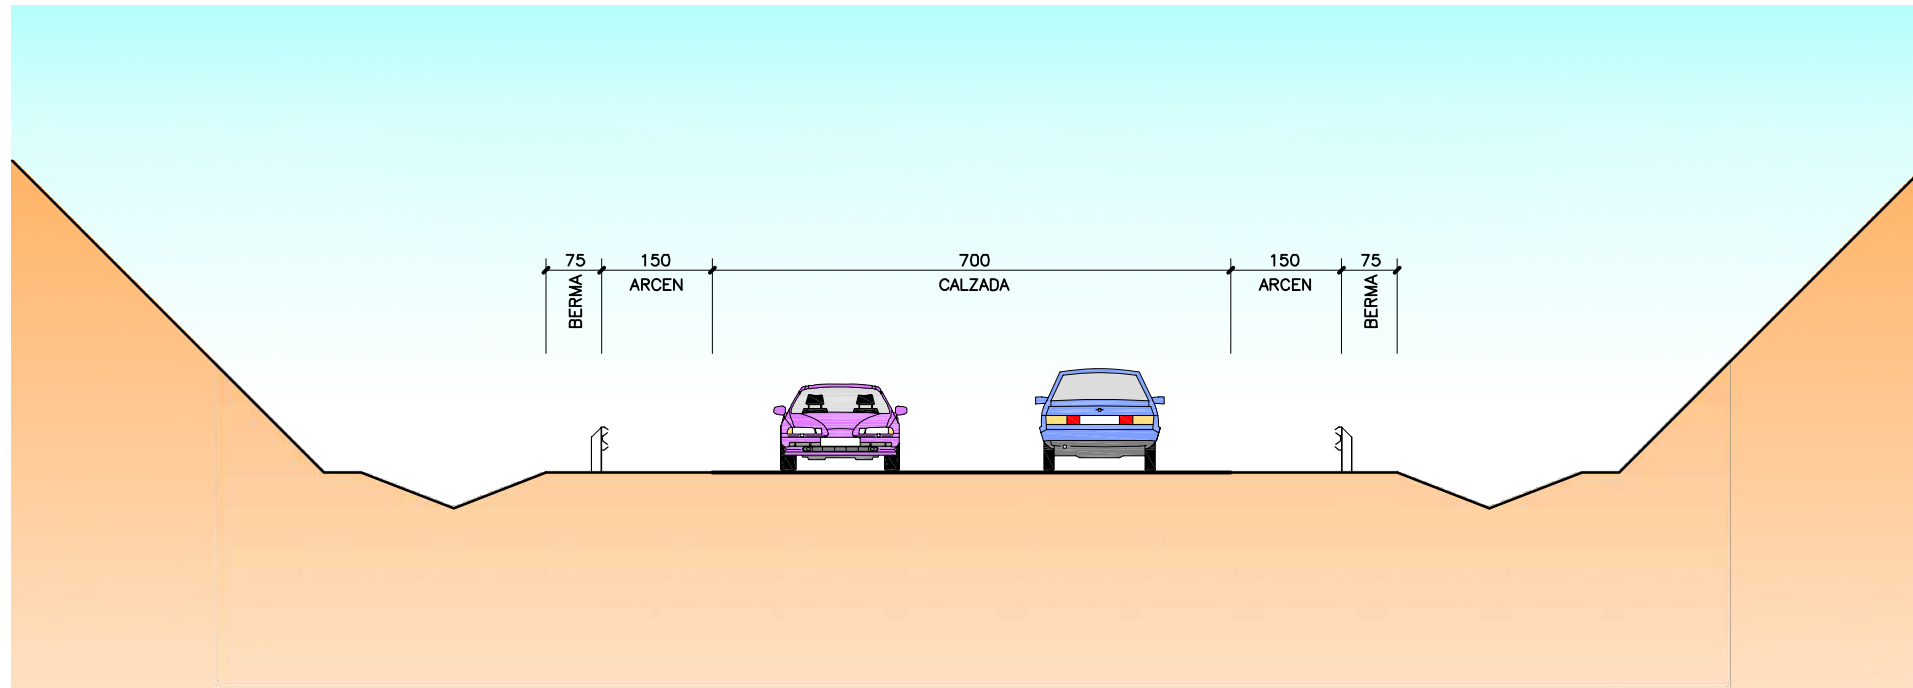

SECCION 3
 ESCALA 1/50
 COTAS EN cm

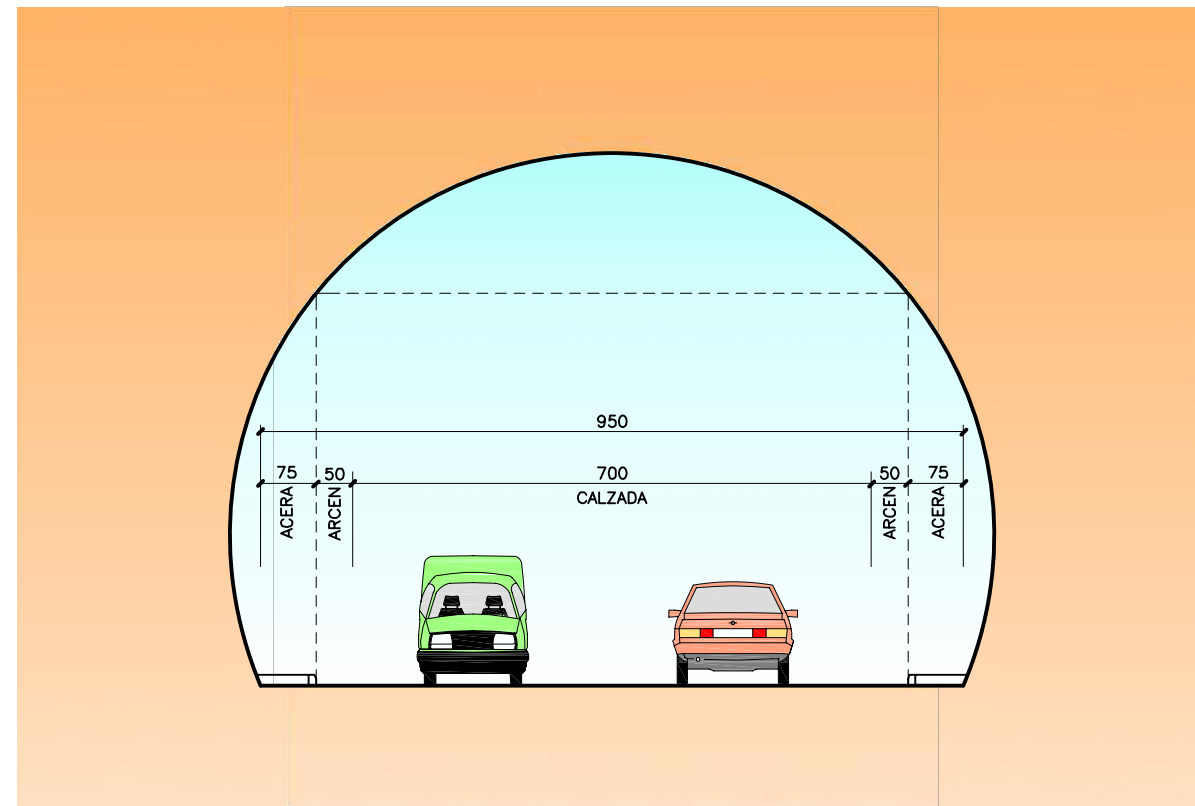

SECCION 4
 ESCALA 1/50
 COTAS EN cm

PLAN TERRITORIAL ESPECIAL
 DE ORDENACIÓN DEL SISTEMA
 VIARIO DEL ÁREA METROPOLITANA
 DE TENERIFE




EQUIPO TÉCNICO REDACTOR:
AFAXI


N
 e. Las indicadas
 Original en A1

ORDENACIÓN ESPECÍFICO
 ANILLO DE LA LAGUNA
 SECCIONES TIPO


5.4
 Hoja 2 de 7
 Abril 2.006

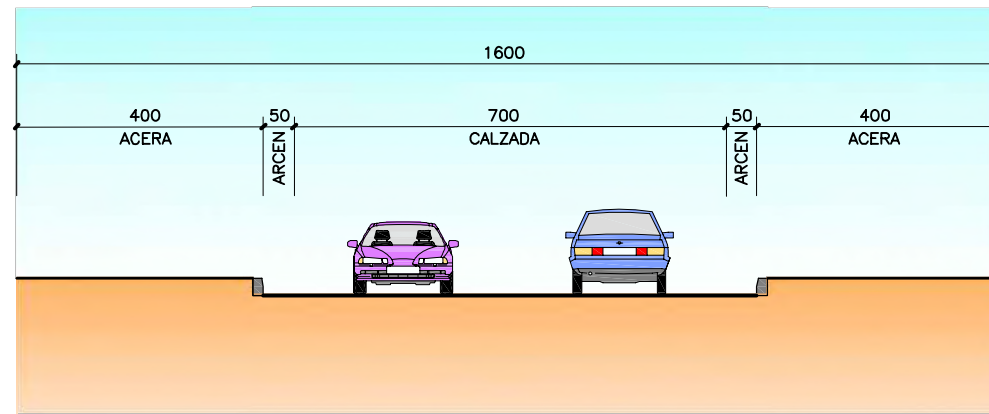

SECCION 5
 ESCALA 1/60
 COTAS EN cm

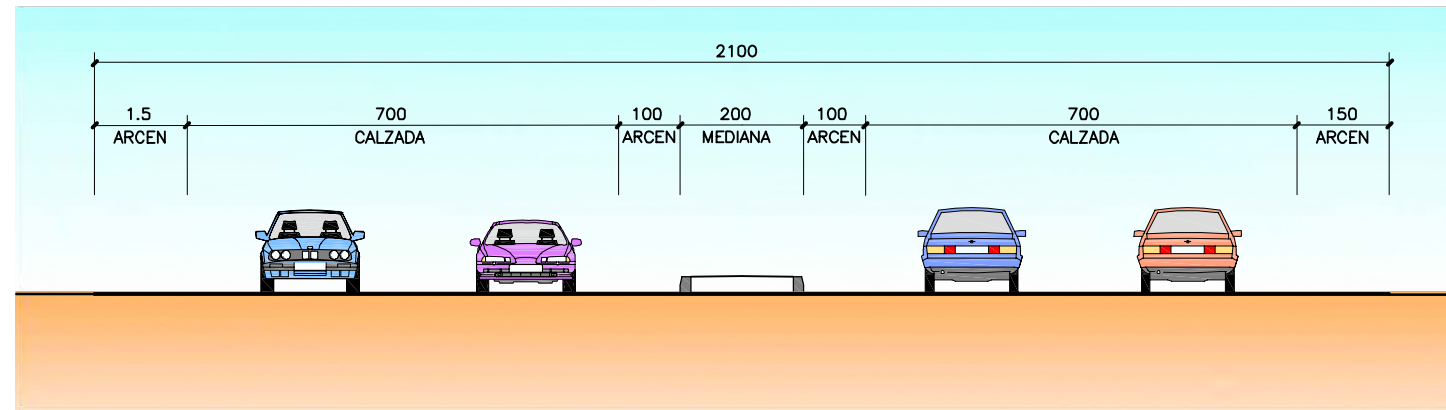

SECCION 6
 ESCALA 1/60
 COTAS EN cm

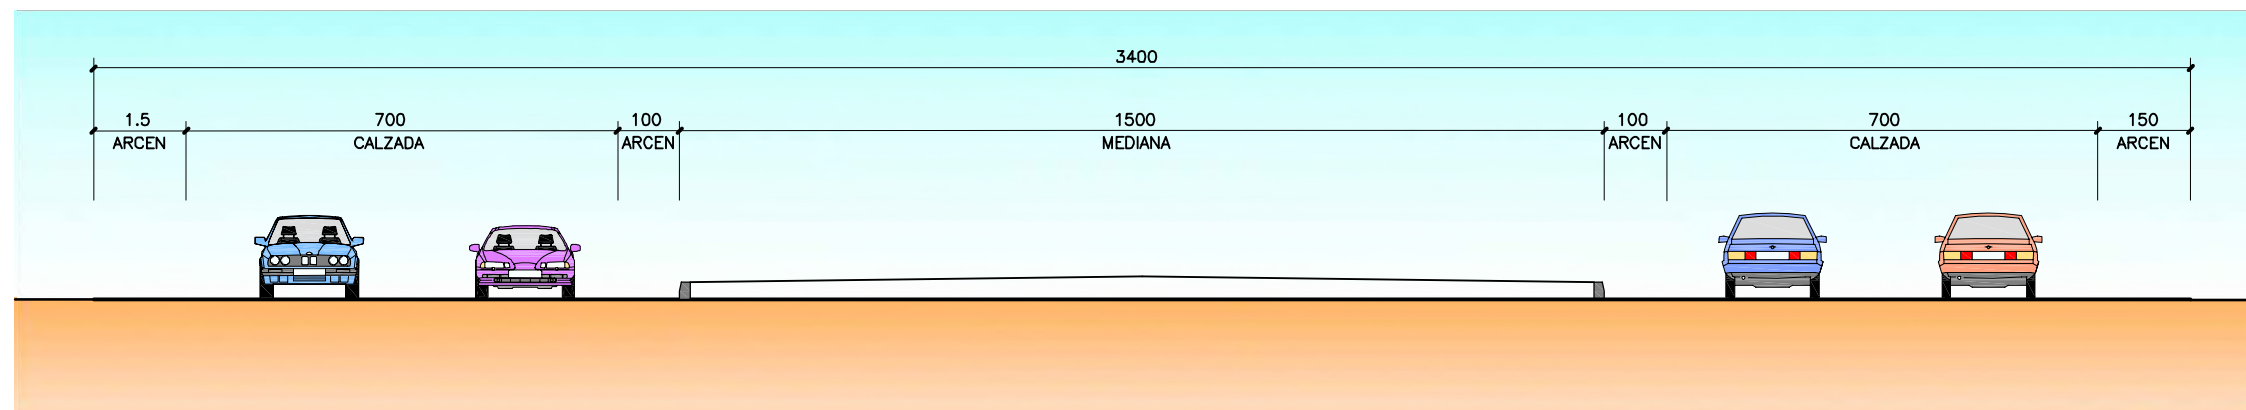

SECCION 7
 ESCALA 1/60
 COTAS EN cm

PLAN TERRITORIAL ESPECIAL
 DE ORDENACIÓN DEL SISTEMA
 VIARIO DEL ÁREA METROPOLITANA
 DE TENERIFE




EQUIPO TÉCNICO REDACTOR:
AXXI

N
 e. Los indicados
 Original en A1



ORDENACIÓN ESPECÍFICO
 ANILLO DE LA LAGUNA
 SECCIONES TIPO

5.4
 Hoja 3 de 7 Abril 2.006

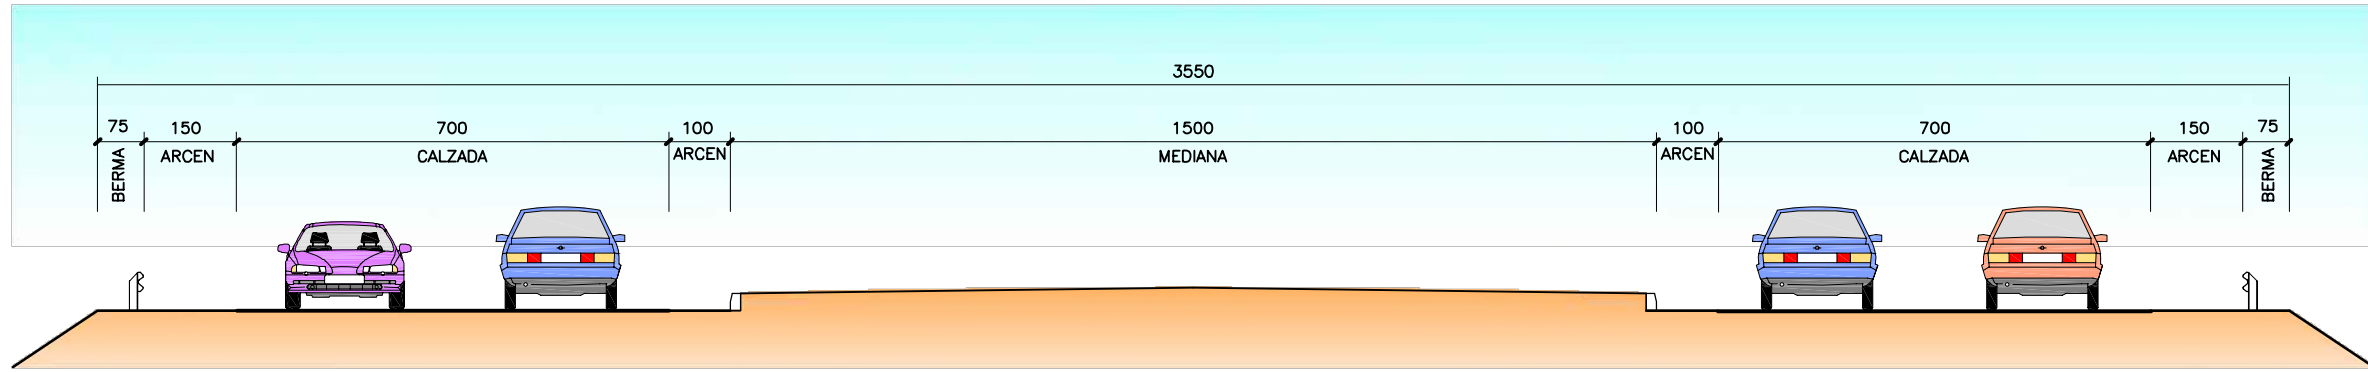

SECCION 8
 ESCALA 1/60
 COTAS EN cm

AEROPUERTO DE LOS RODEOS

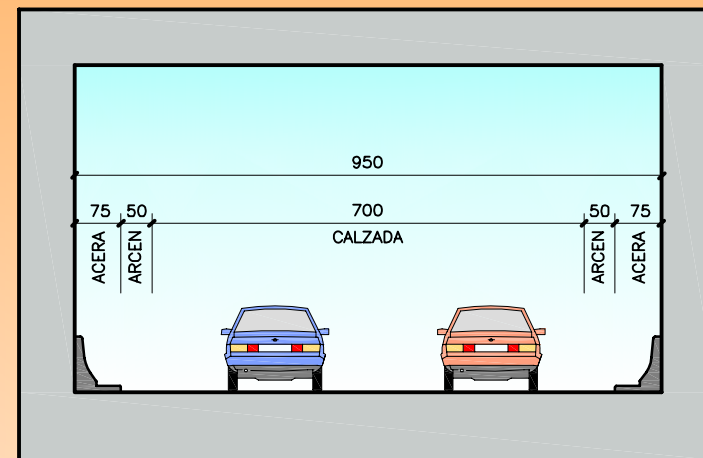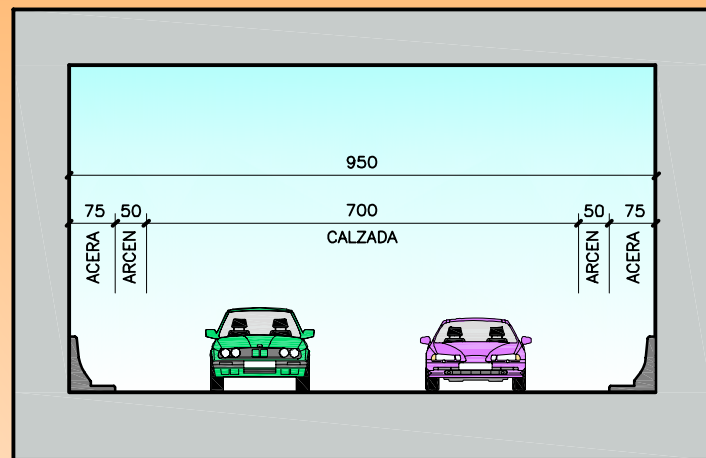

SECCION 9
 ESCALA 1/60
 COTAS EN cm

PLAN TERRITORIAL ESPECIAL
 DE ORDENACIÓN DEL SISTEMA
 VIARIO DEL ÁREA METROPOLITANA
 DE TENERIFE




EQUIPO TÉCNICO REDACTOR:
AFAXI


N
 e. Las indicadas
 Original en A1

ORDENACIÓN ESPECÍFICO
 ANILLO DE LA LAGUNA
 SECCIONES TIPO

5.4
 Hoja 4 de 7 Abril 2006

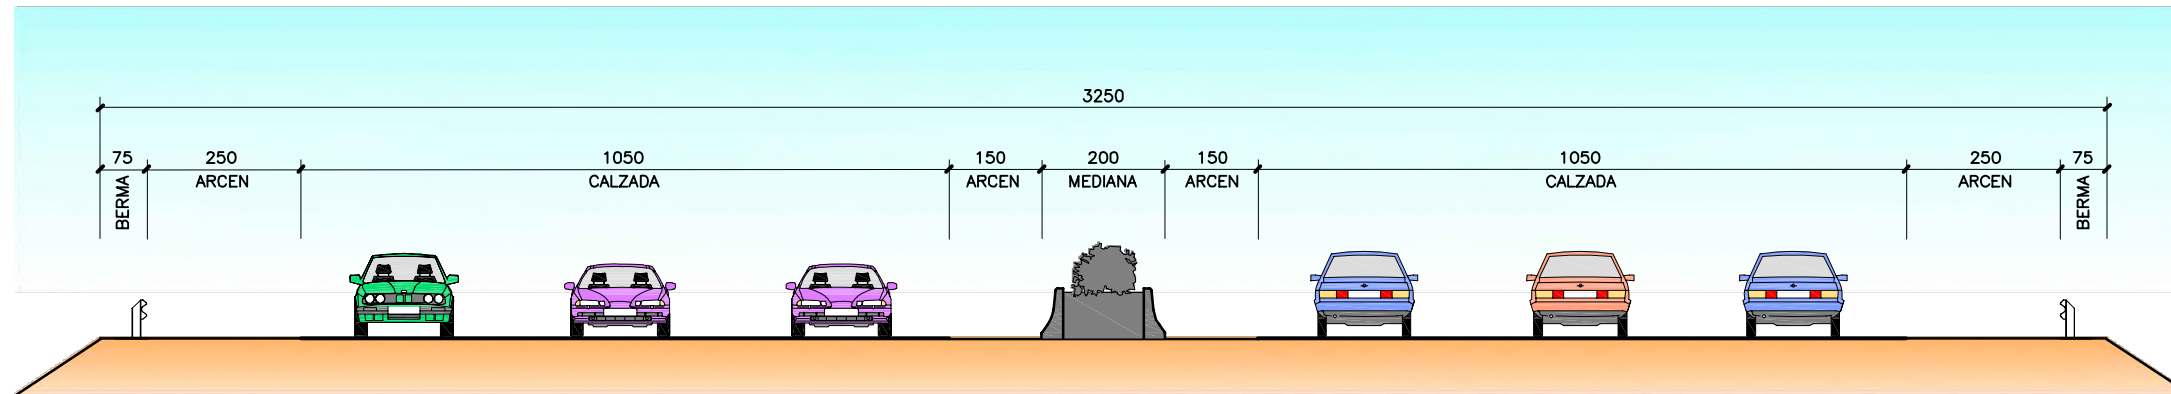


SECCION 10
 ESCALA 1/60
 COTAS EN cm

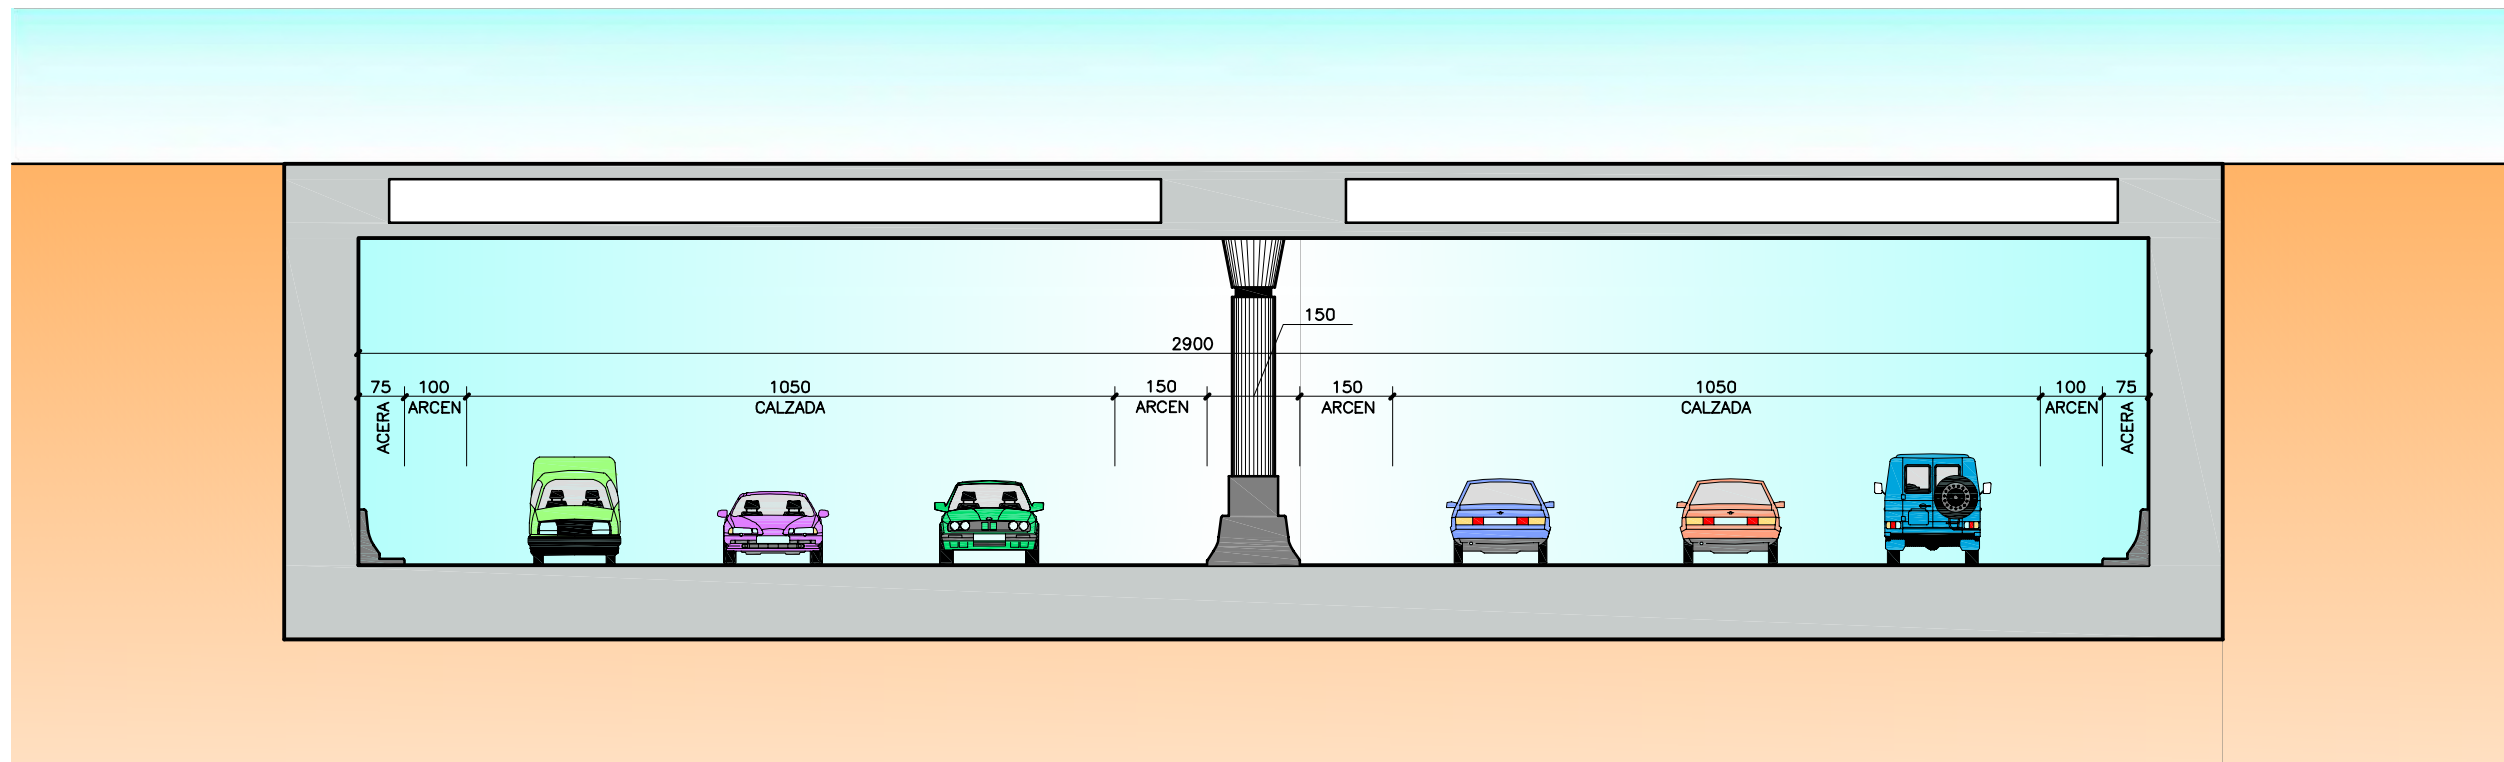

SECCION 11
 ESCALA 1/60
 COTAS EN cm

PLAN TERRITORIAL ESPECIAL
 DE ORDENACIÓN DEL SISTEMA
 VIARIO DEL ÁREA METROPOLITANA
 DE TENERIFE

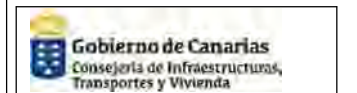


EQUIPO TÉCNICO REDACTOR:
AFAXI


N
 e. Las indicadas
 Original en A1

ORDENACIÓN ESPECÍFICO
 ANILLO DE LA LAGUNA
 SECCIONES TIPO

5.4
 Hoja 5 de 7
 Abril 2.006

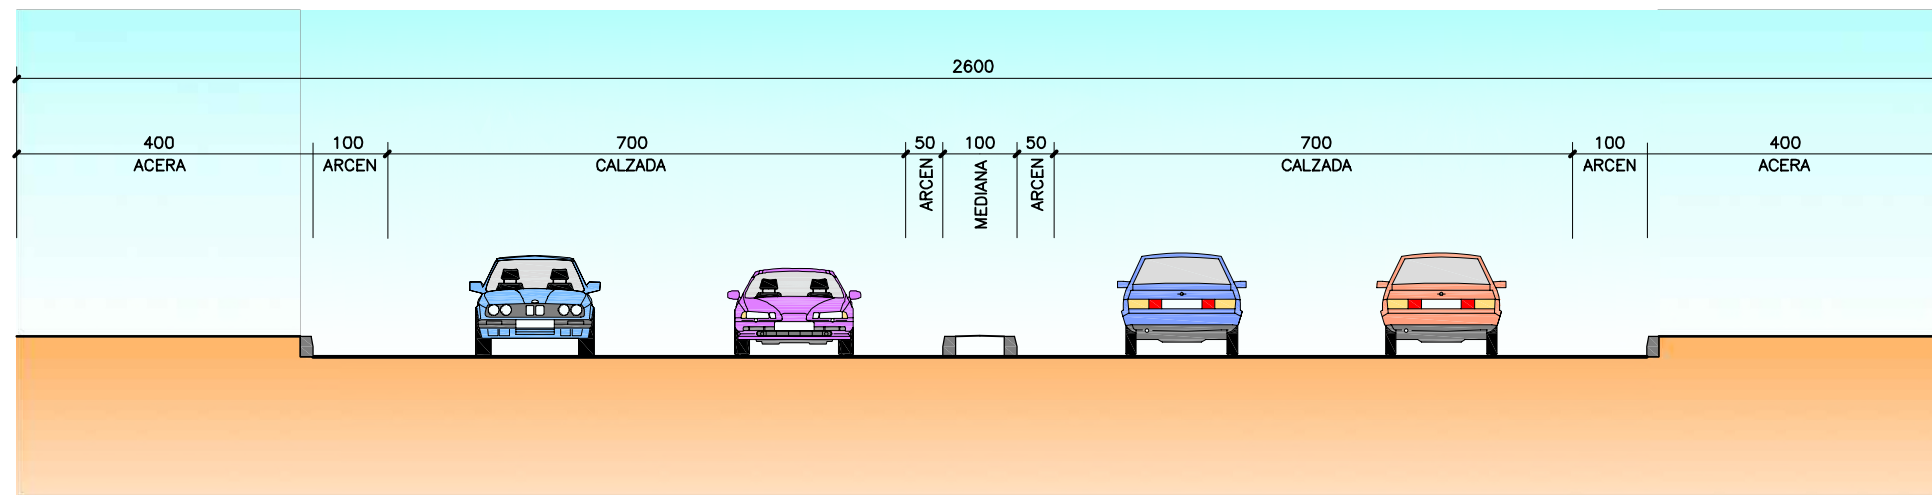

SECCION 12
 ESCALA 1/50
 COTAS EN cm

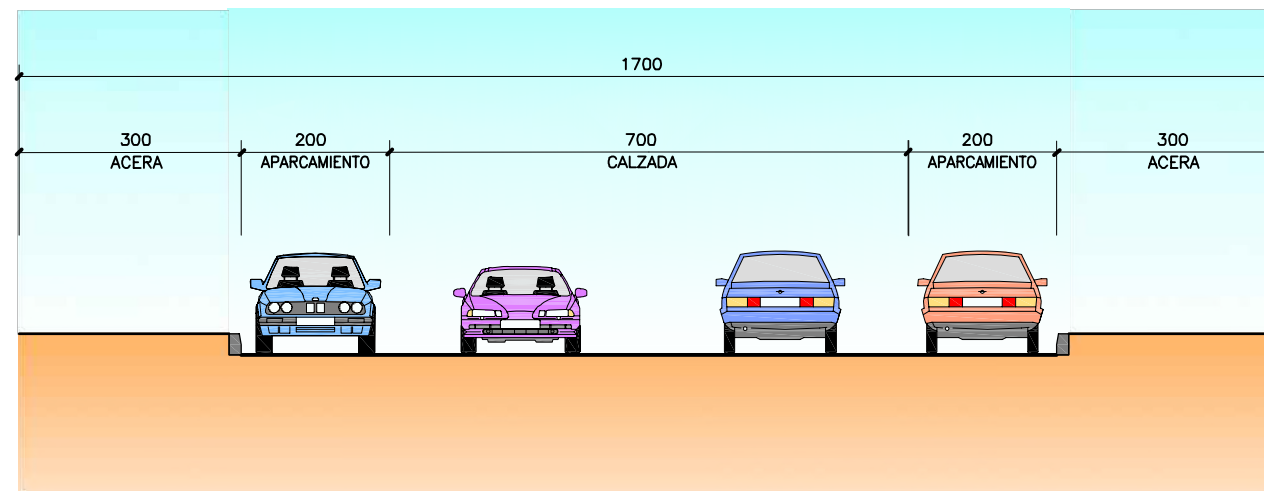

SECCION 13
 ESCALA 1/60
 COTAS EN cm

PLAN TERRITORIAL ESPECIAL
 DE ORDENACIÓN DEL SISTEMA
 VIARIO DEL ÁREA METROPOLITANA
 DE TENERIFE



EQUIPO TÉCNICO REDACTOR:


N
 e. Los indicados
 Original en A1

ORDENACIÓN ESPECÍFICO
 ANILLO DE LA LAGUNA
 SECCIONES TIPO


5.4

Hoja 6 de 7


Abril 2006

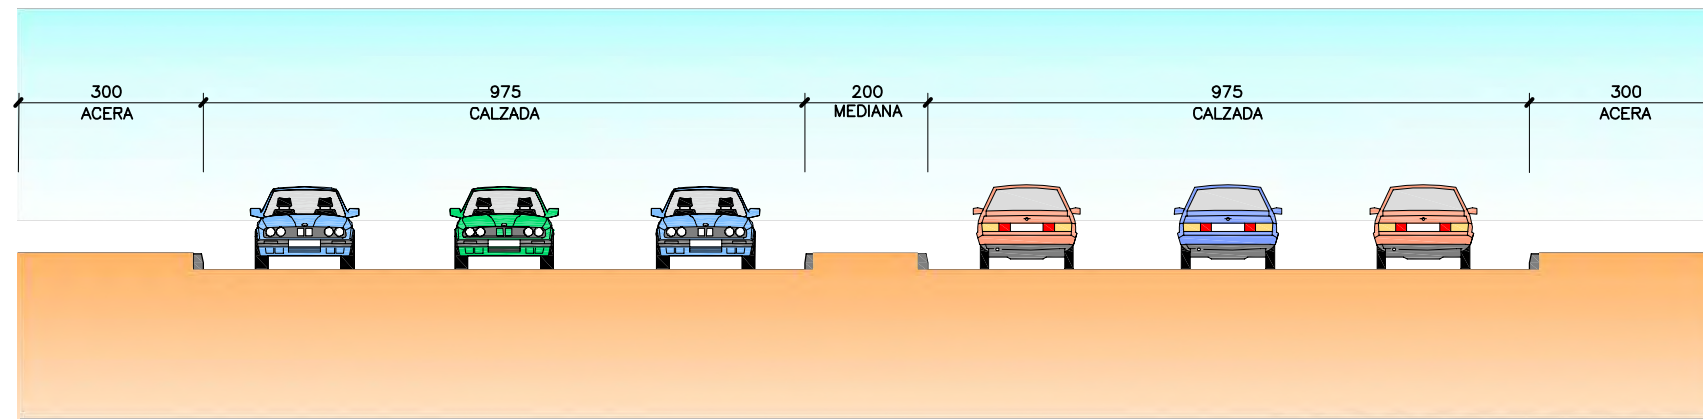

SECCION 14
 ESCALA 1/60
 COTAS EN cm

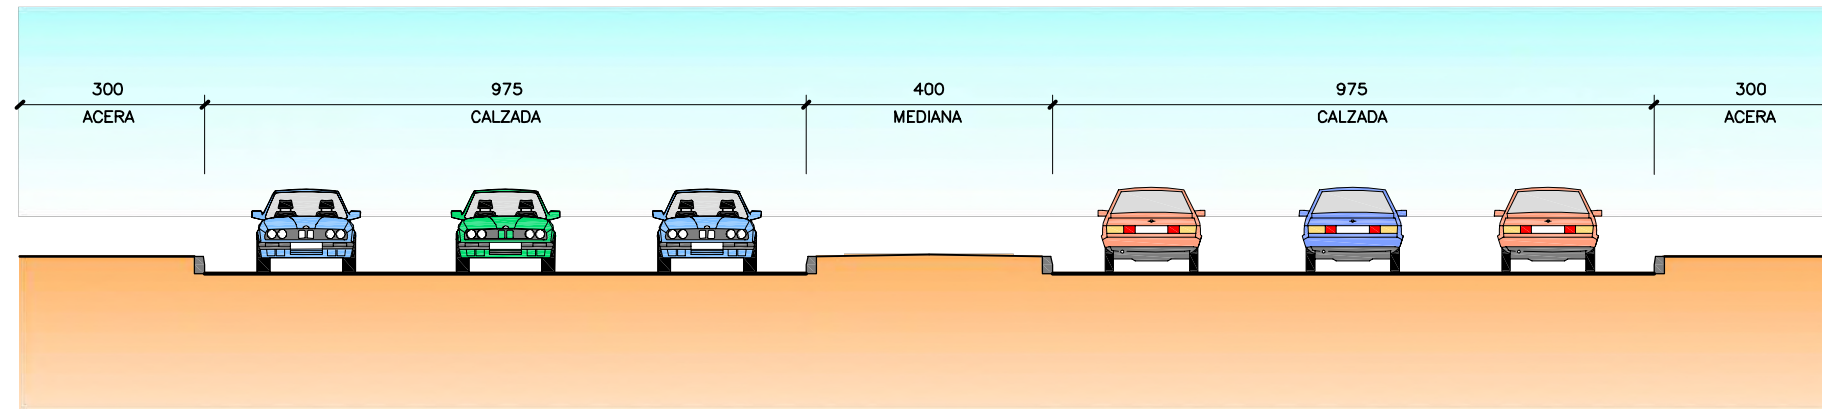

SECCION 15
 ESCALA 1/60
 COTAS EN cm

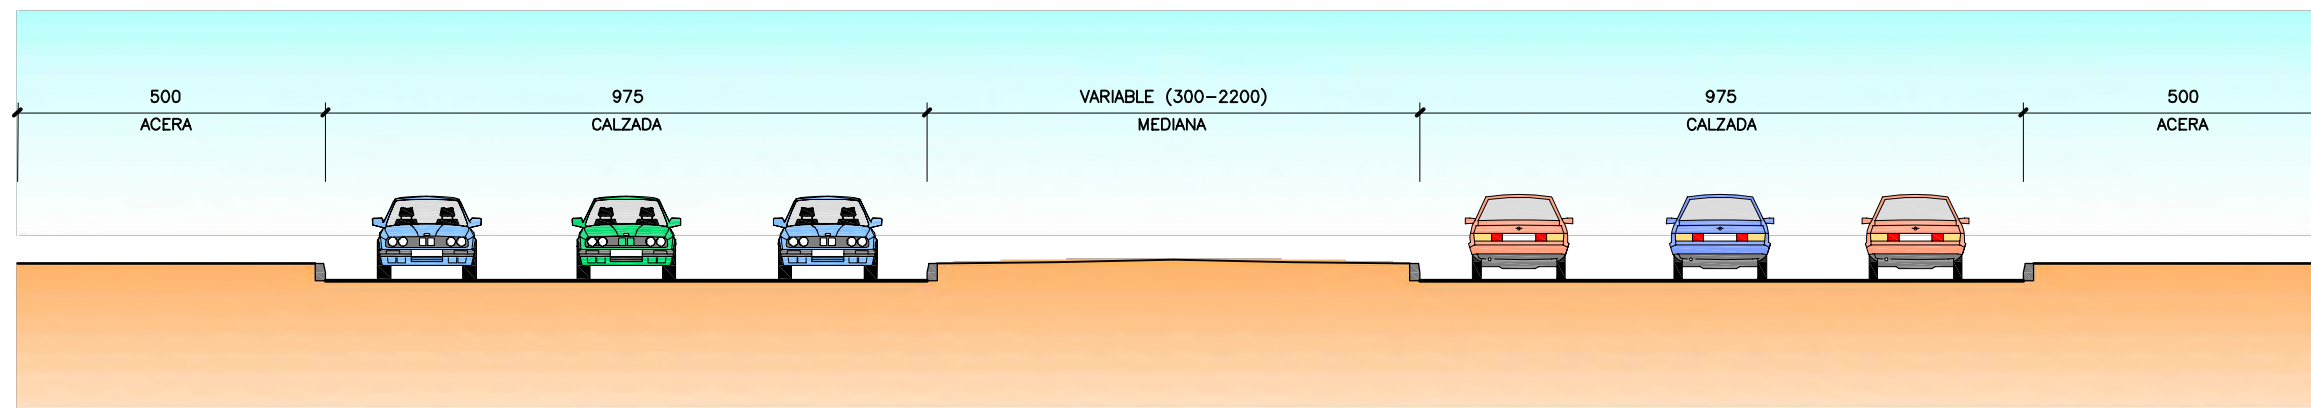

SECCION 16
 ESCALA 1/60
 COTAS EN cm

PLAN TERRITORIAL ESPECIAL
 DE ORDENACIÓN DEL SISTEMA
 VIARIO DEL ÁREA METROPOLITANA
 DE TENERIFE



EQUIPO TÉCNICO REDACTOR:
AFAXI

N
 e. Los indicados
 Original en A1

ORDENACIÓN ESPECÍFICO
 ANILLO DE LA LAGUNA
 SECCIONES TIPO

5.4
 Hoja 7 de 7

Abril 2006

